RZUT PARTERU

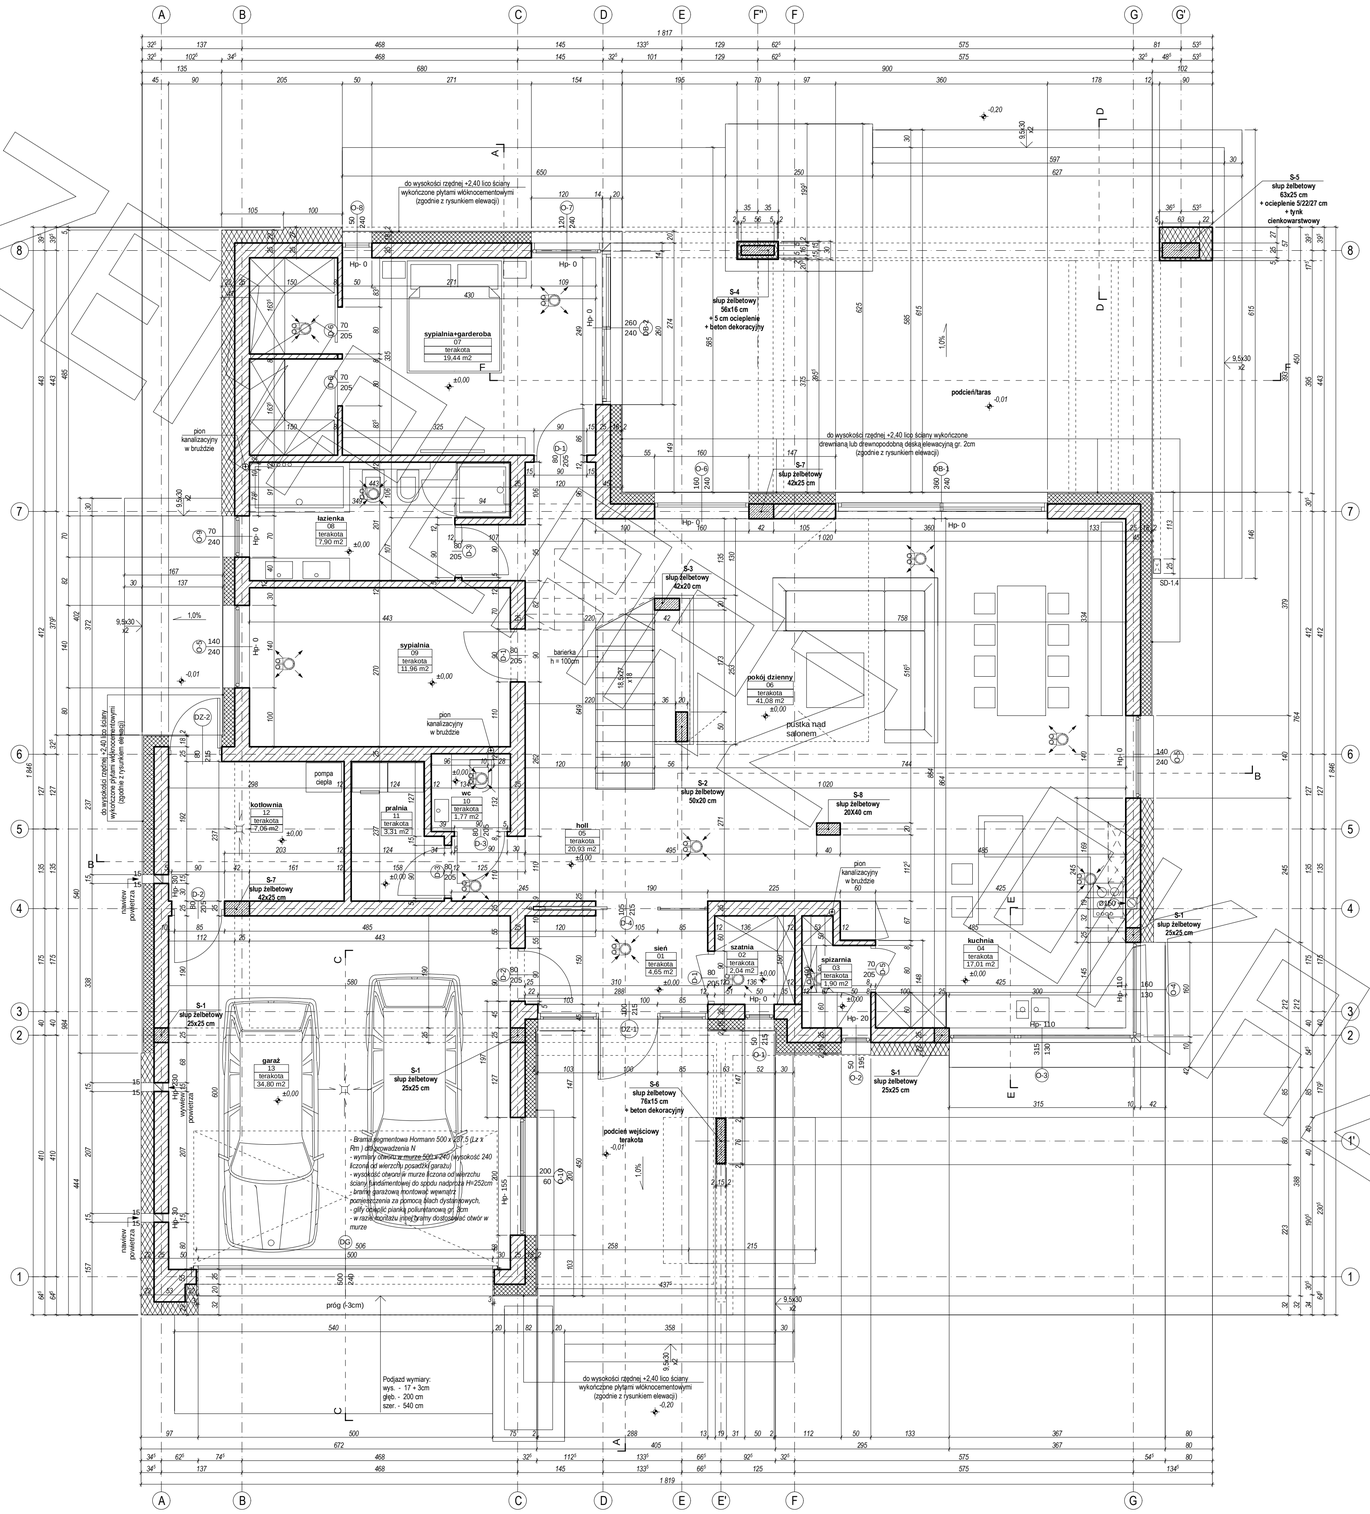

MG Projekt

Przedstawiony rysunek jest chroniony prawem autorskim firmy MG PROJEKT

03-112 Warszawa ul.Uczniowska tel. (22) 676-66-83 fax (22) 676-66-82 mob. 600-392-884

www.mgprojekt.com.pl

RZUT PODDASZA

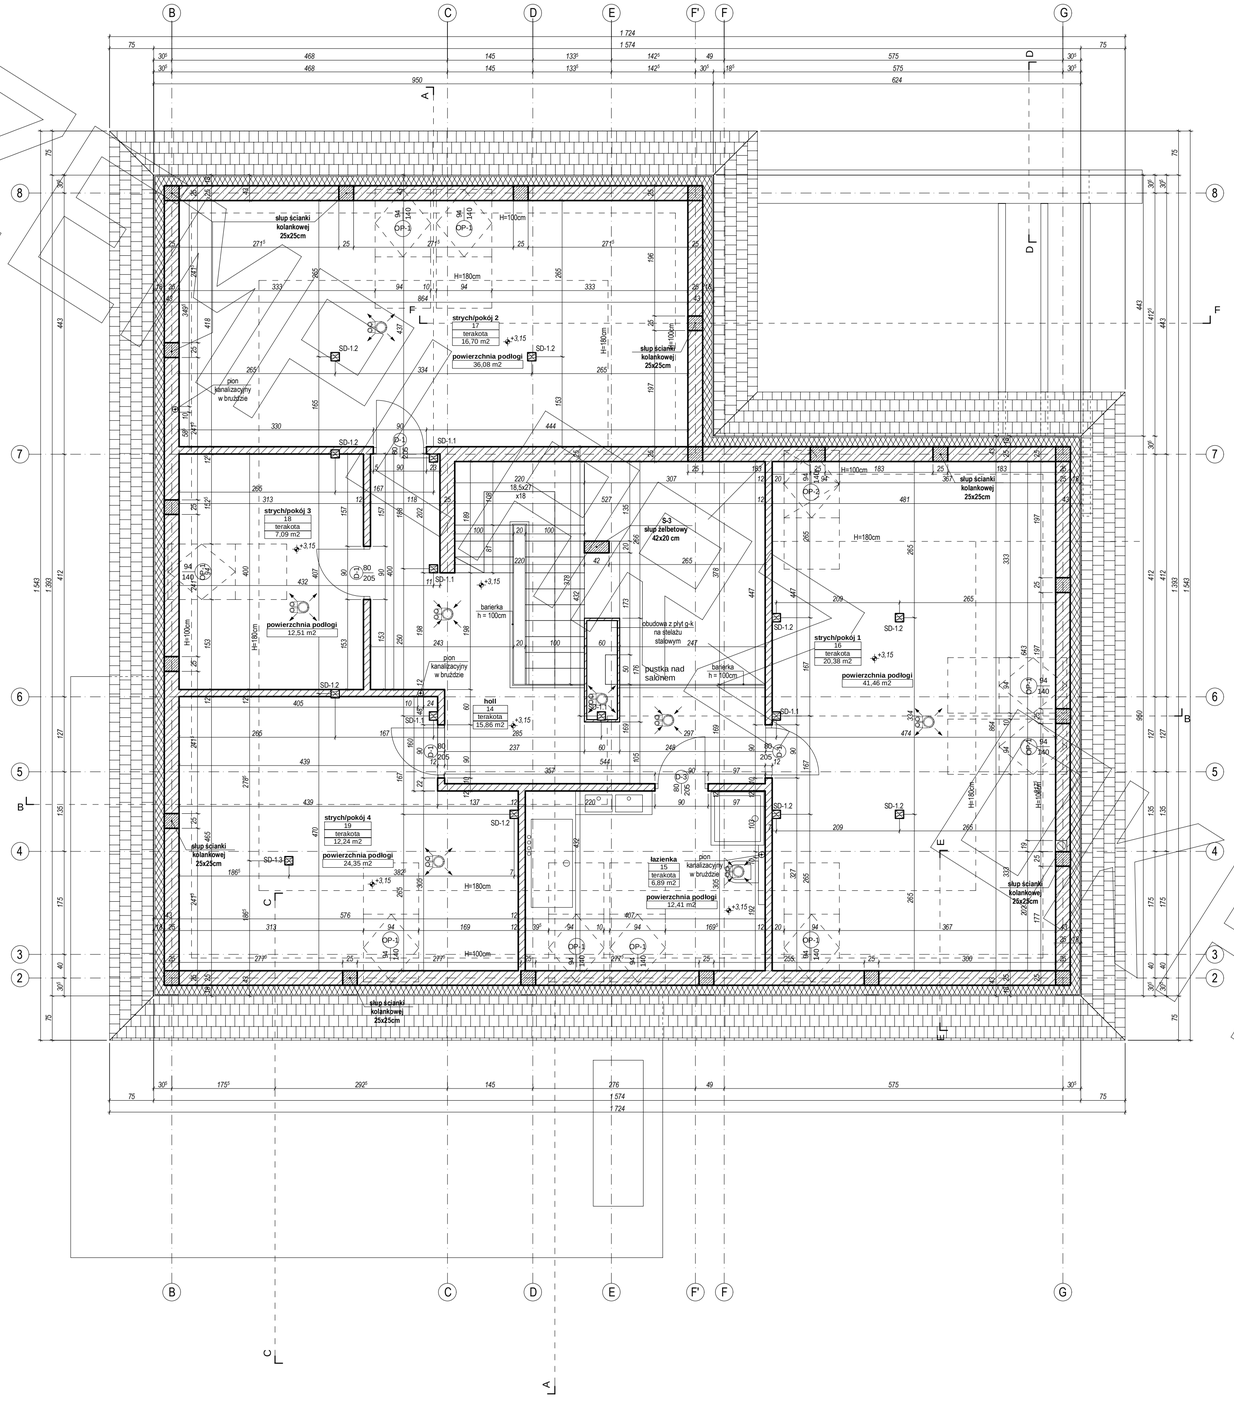

RZUT WYKONAWCZY

MG Projekt

Przedstawiony rysunek jest chroniony prawem autorskim firmy MG PROJEKT

03-112 Warszawa ul.Uczniowska tel. (22) 676-66-83 fax (22) 676-66-82 mob. 600-392-884

www.mgprojekt.com.pl

PRZEKRÓJ

PRZEKRÓJ A-A

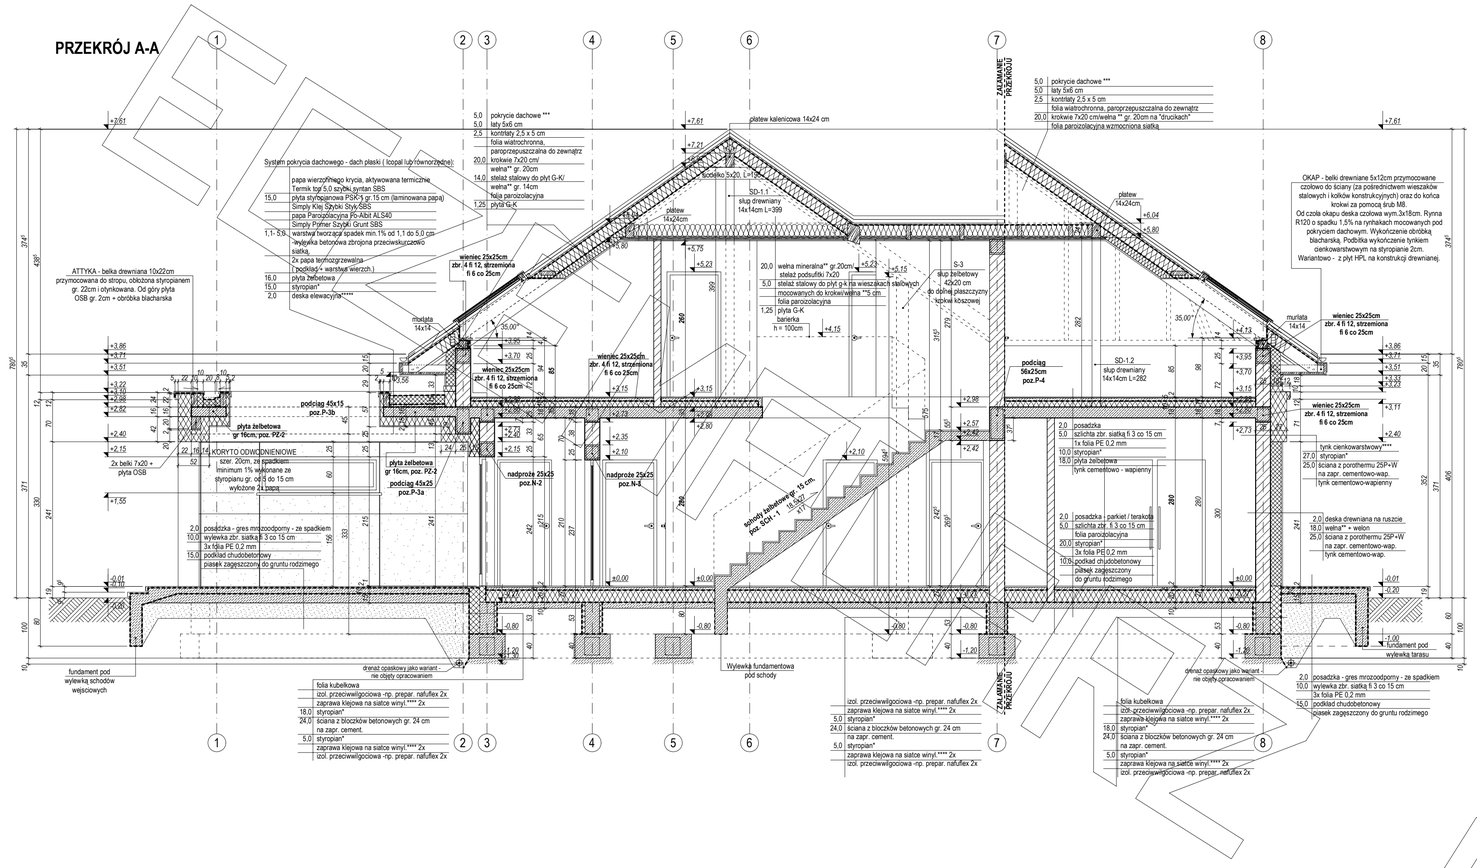

PRZEKRÓJ B-B

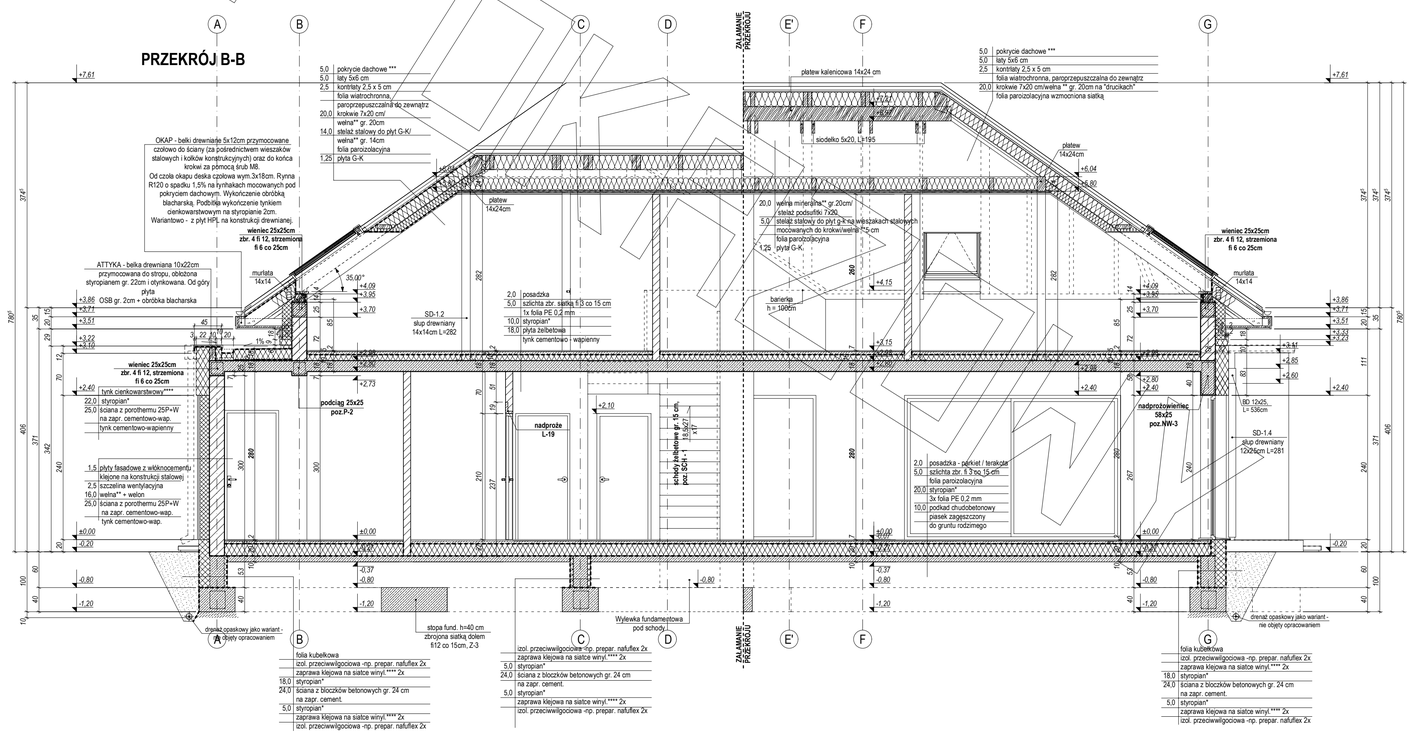

MG Projekt

Przedstawiony rysunek jest chroniony prawem autorskim firmy MG PROJEKT

03-112 Warszawa ul.Uczniowska tel. (22) 676-66-83 fax (22) 676-66-82 mob. 600-392-884

www.mgprojekt.com.pl

ELEWACJE

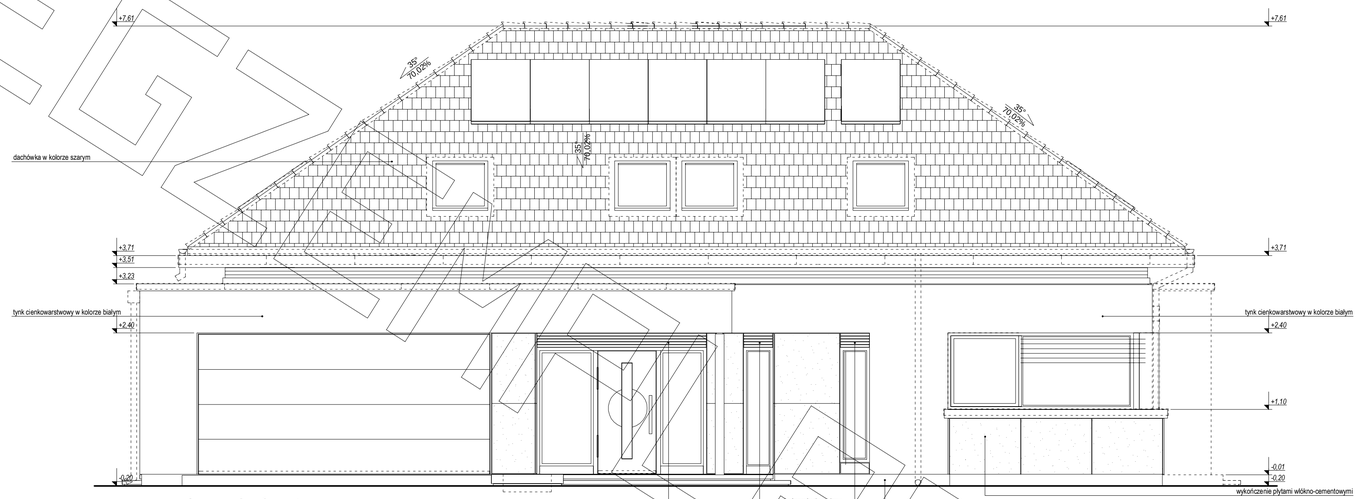

elewacja frontowa

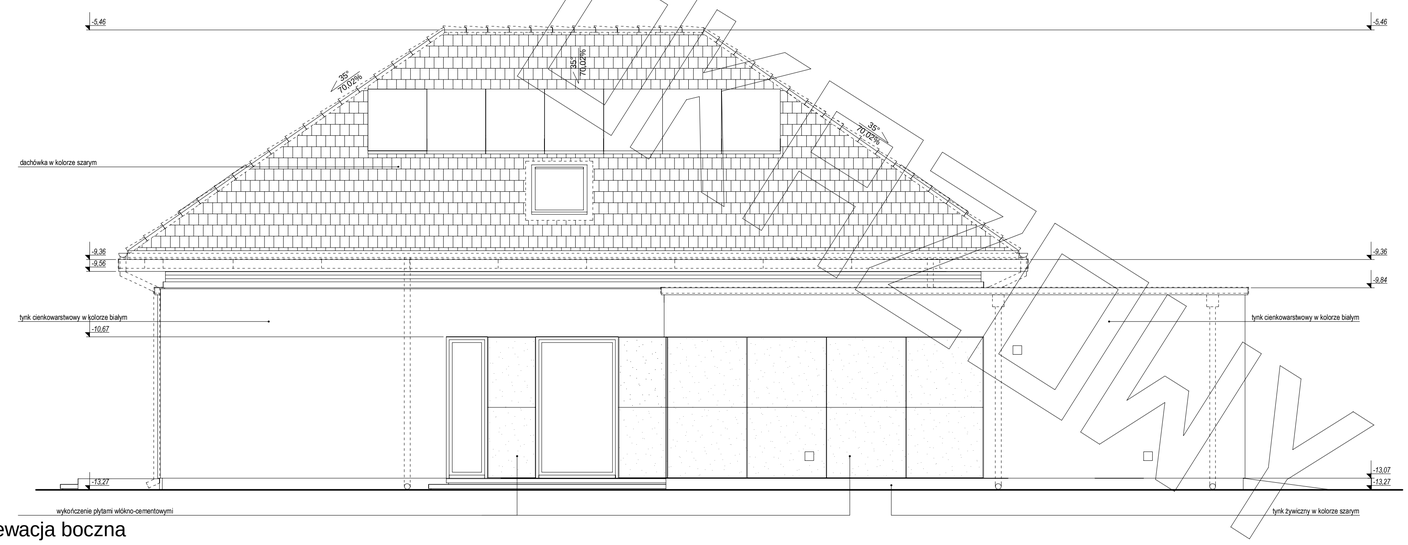

elewacja boczna

EGZEMPLARZ ARCHIWALNY

ELEWACJE

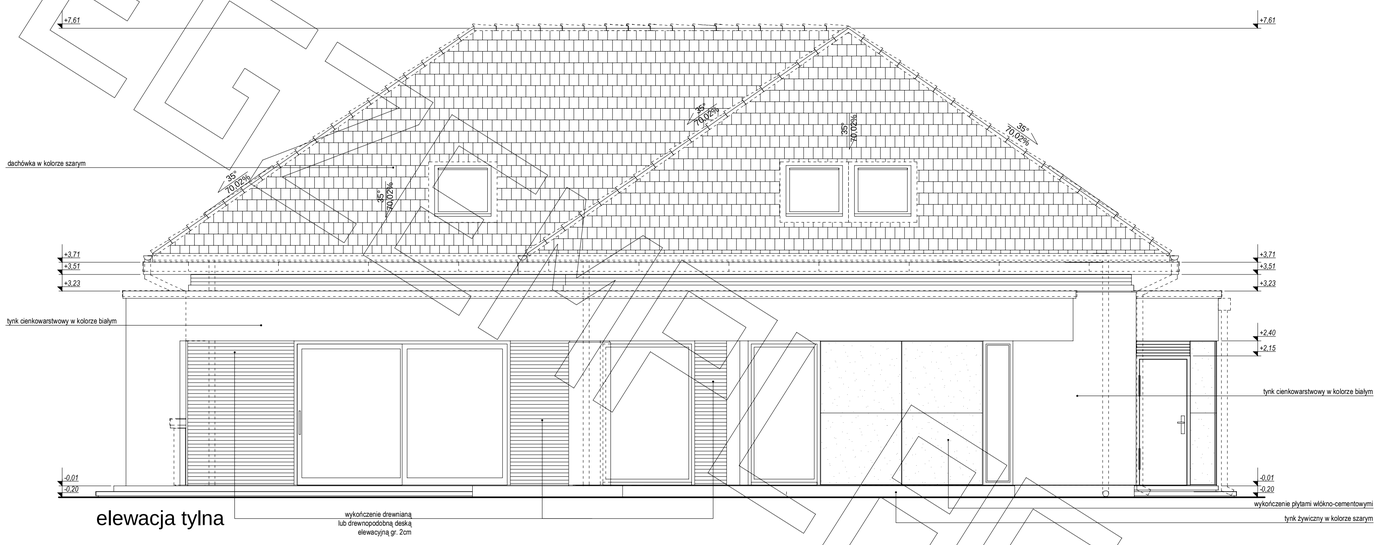

elewacja tylna

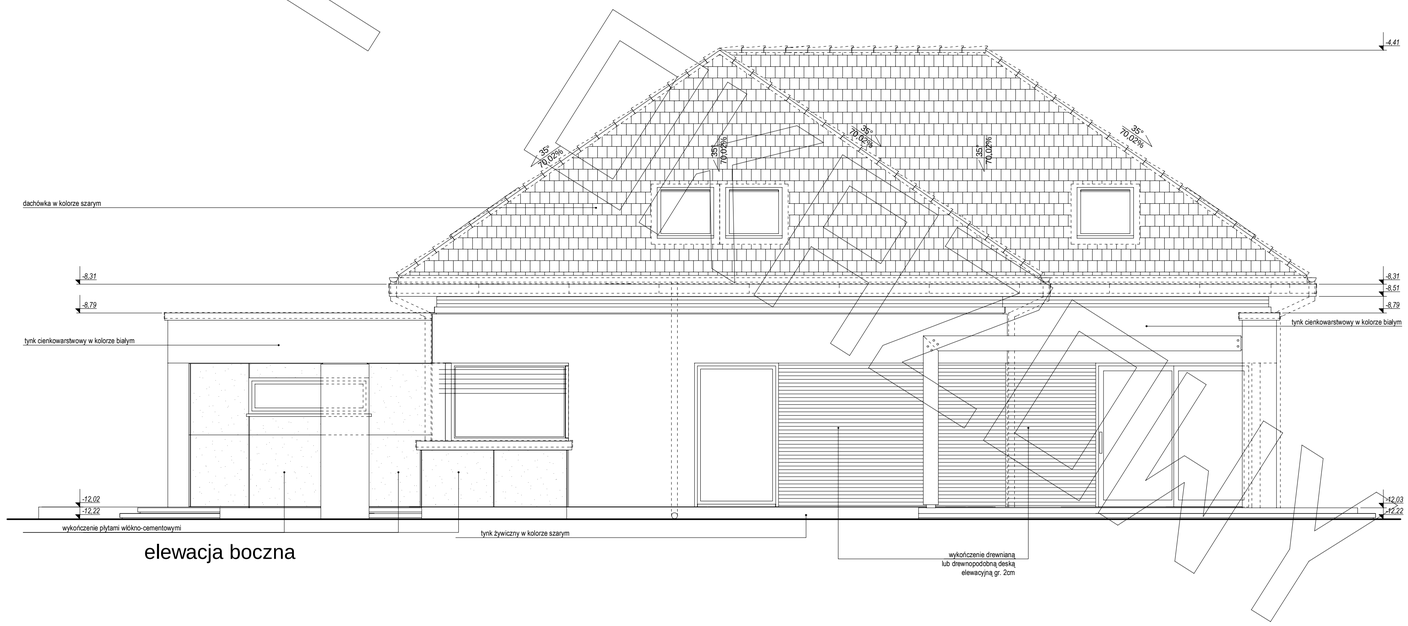

elewacja boczna

MG PROJEKT