


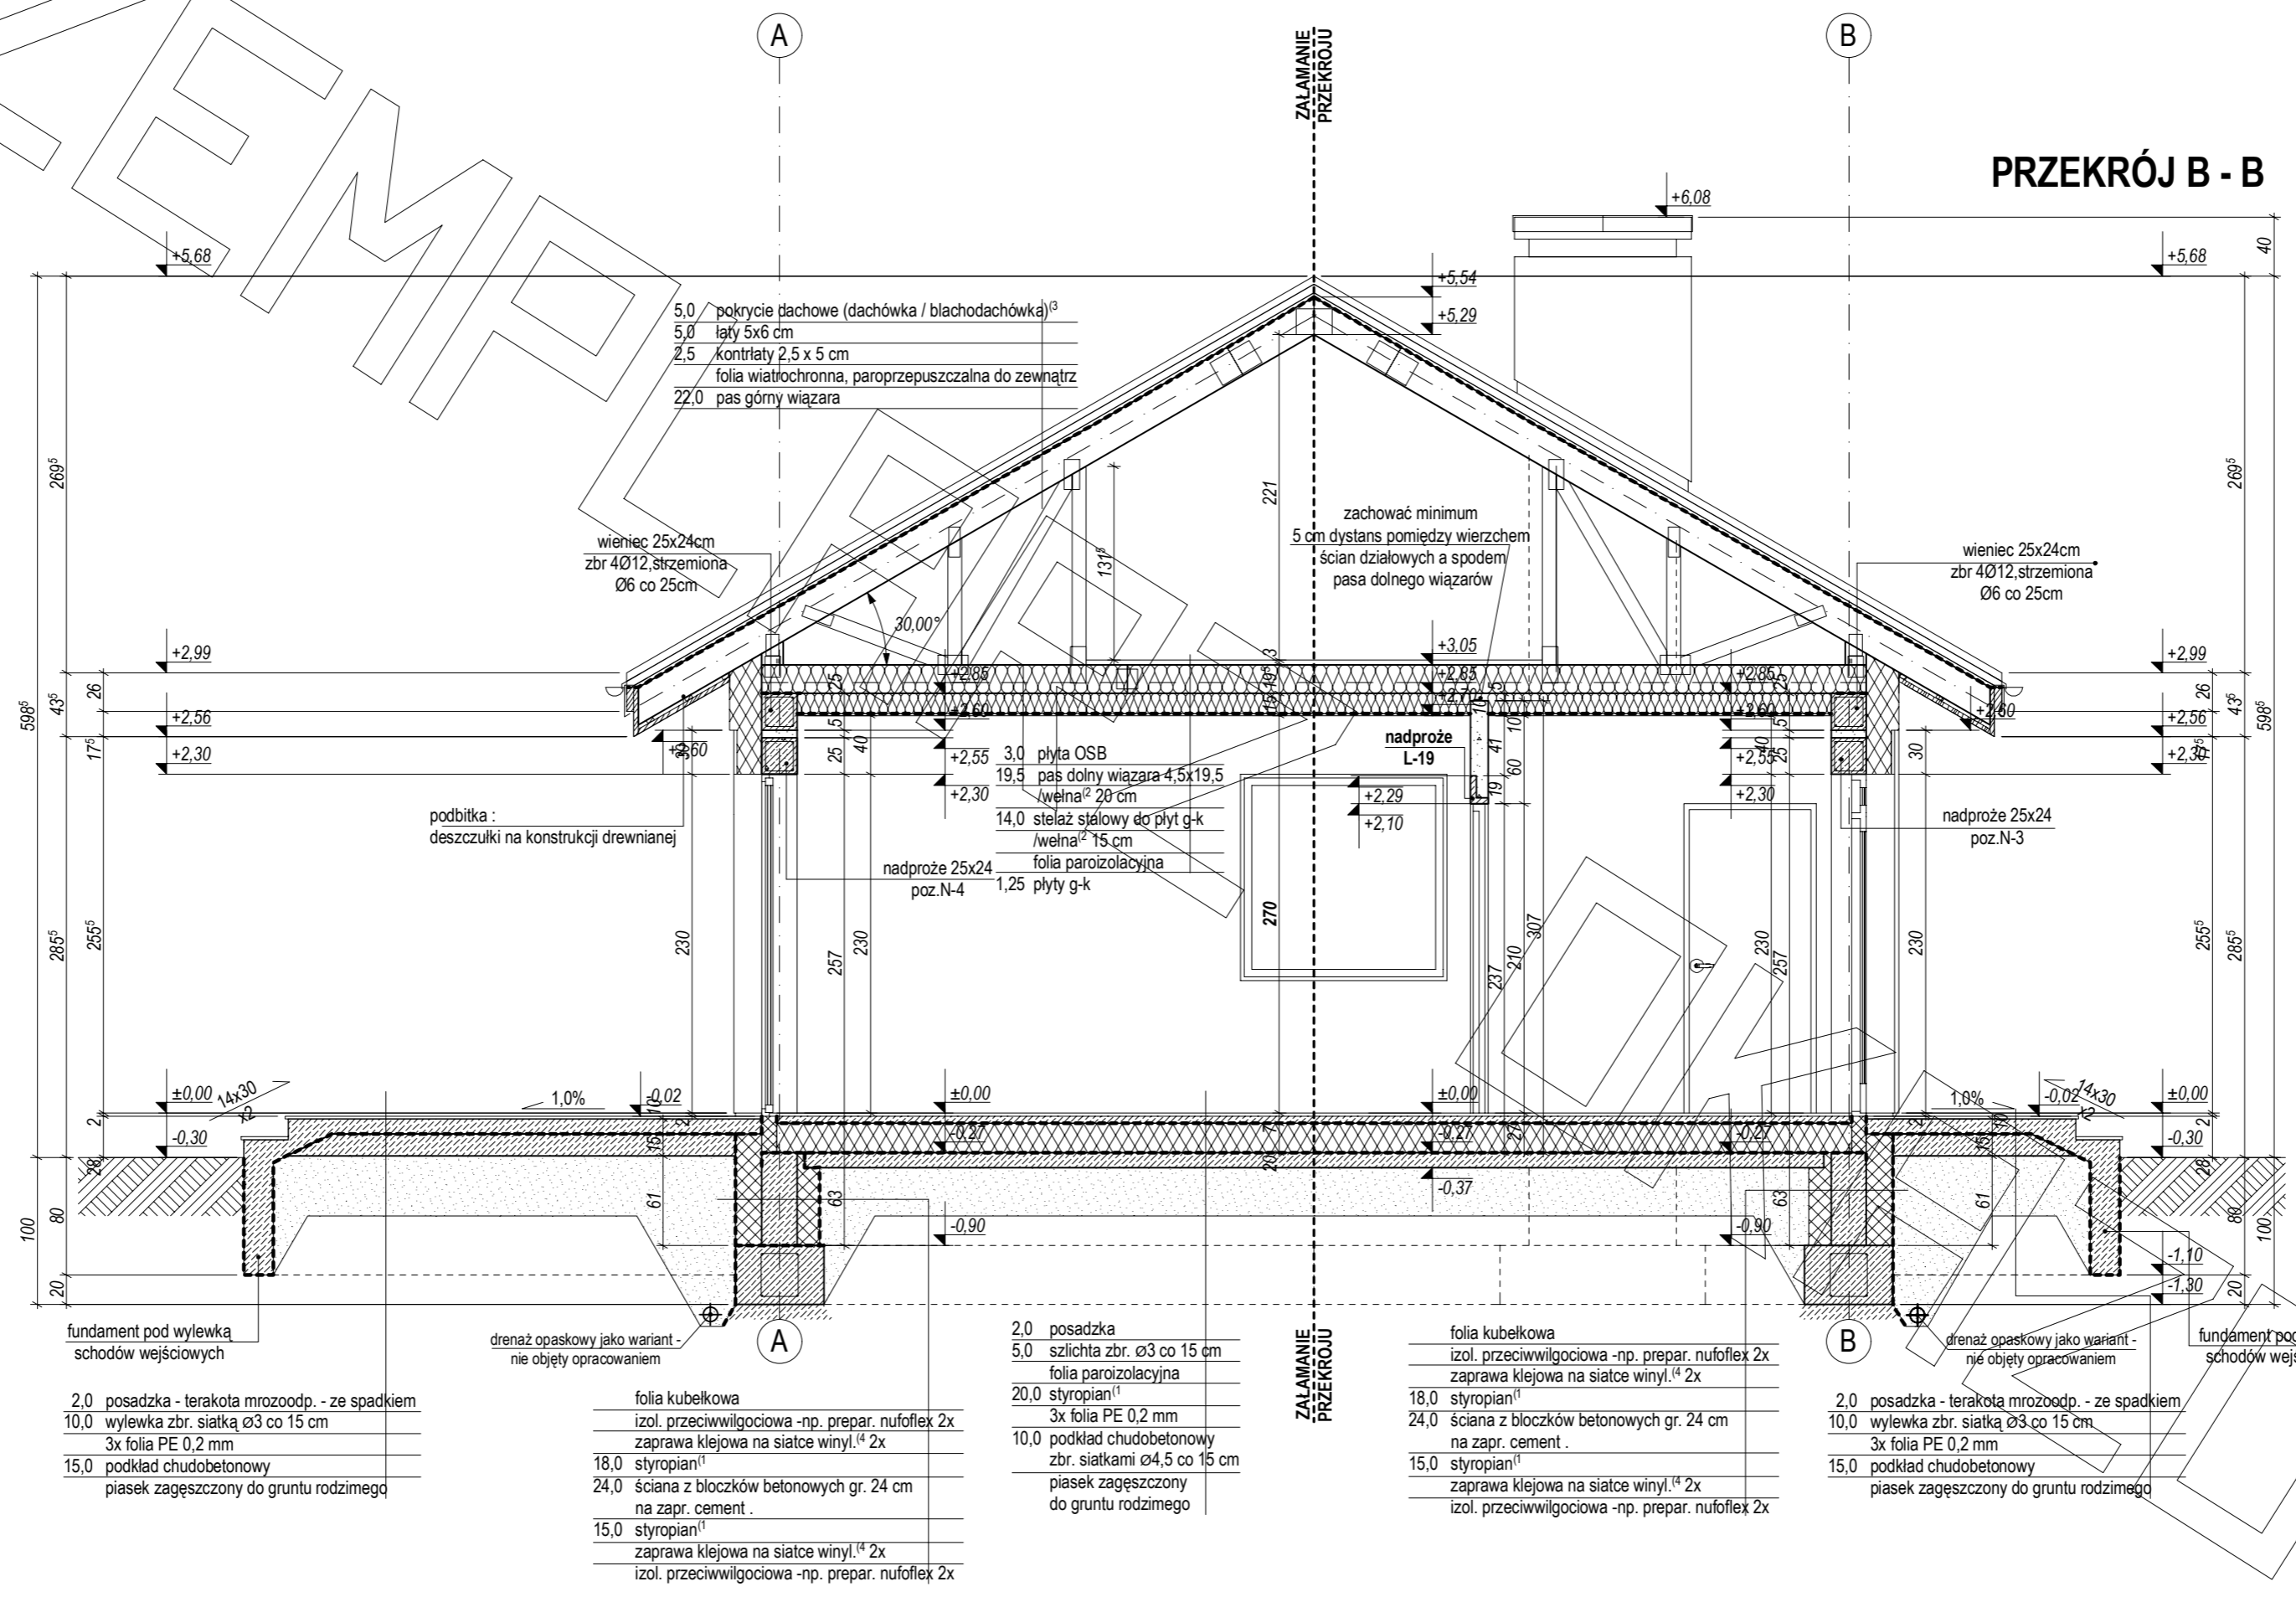







MG PROJEKT



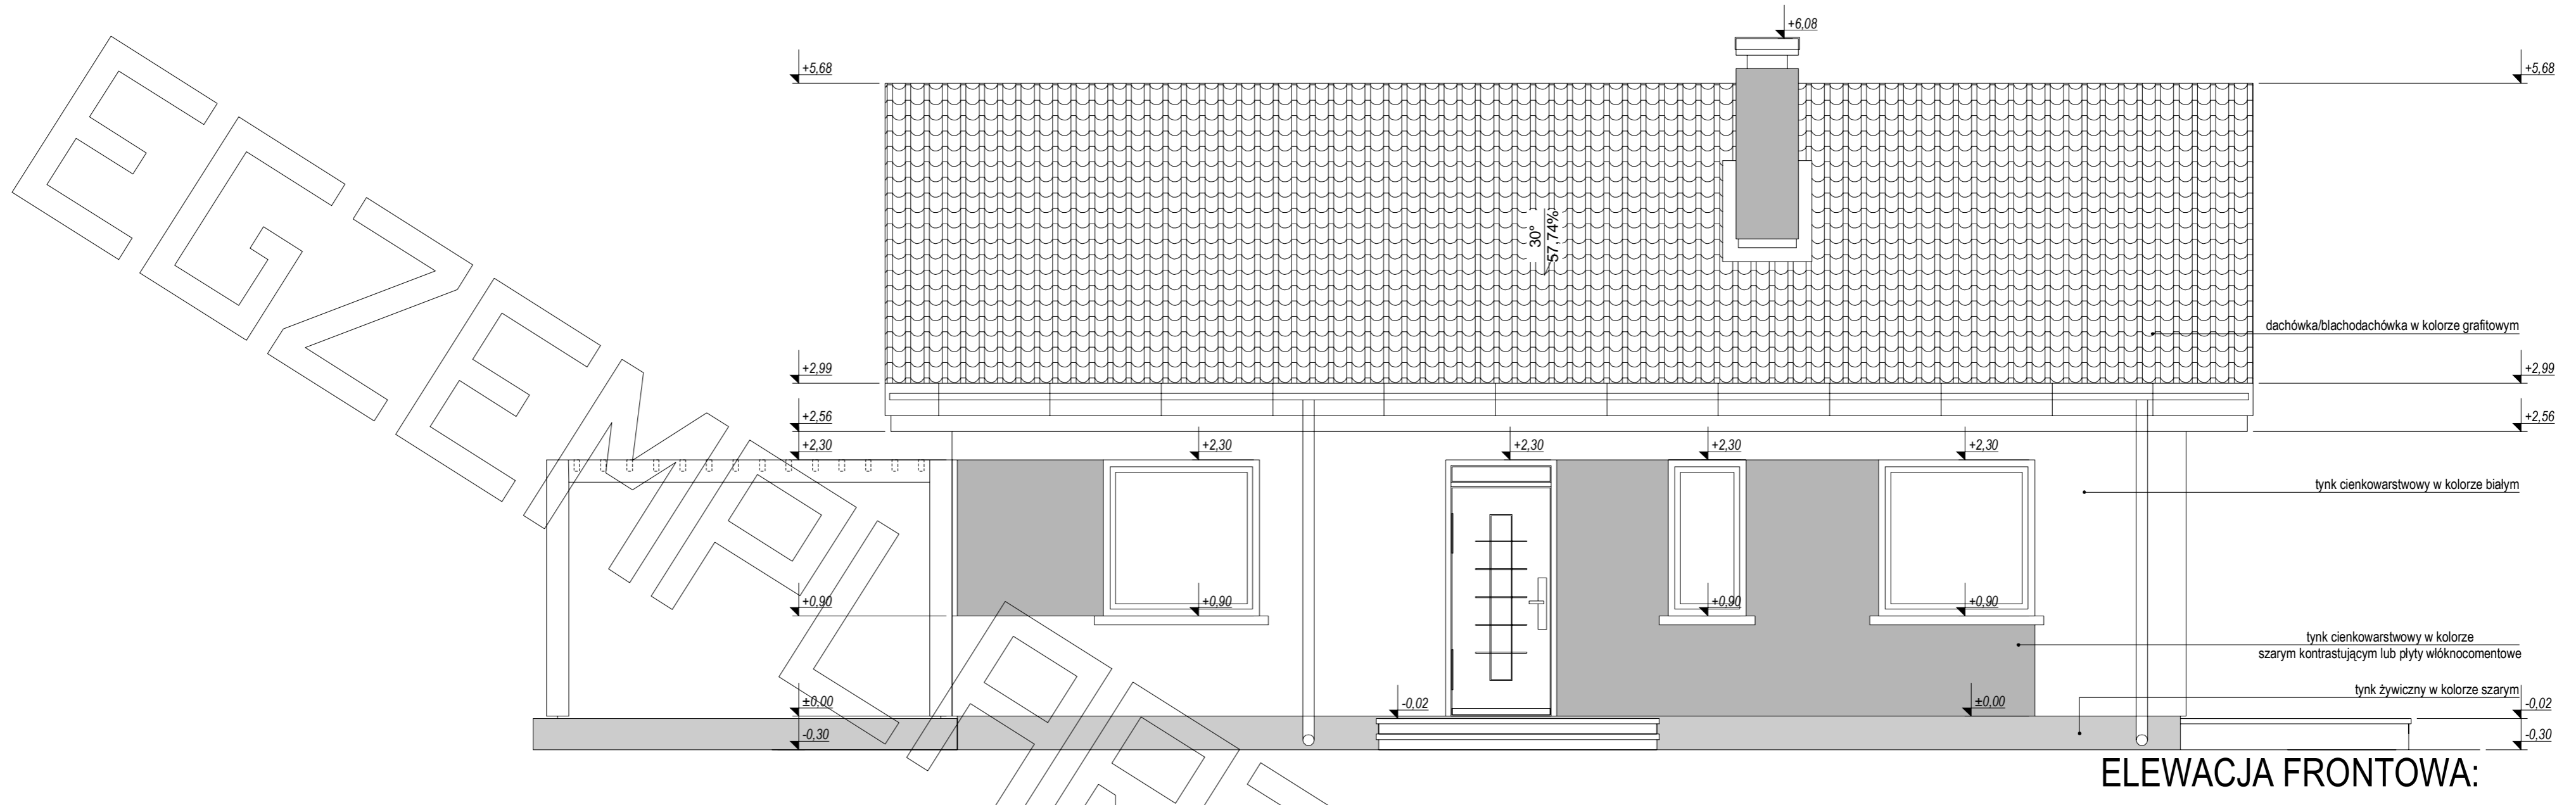


ELEWACJA FRONTOWA:

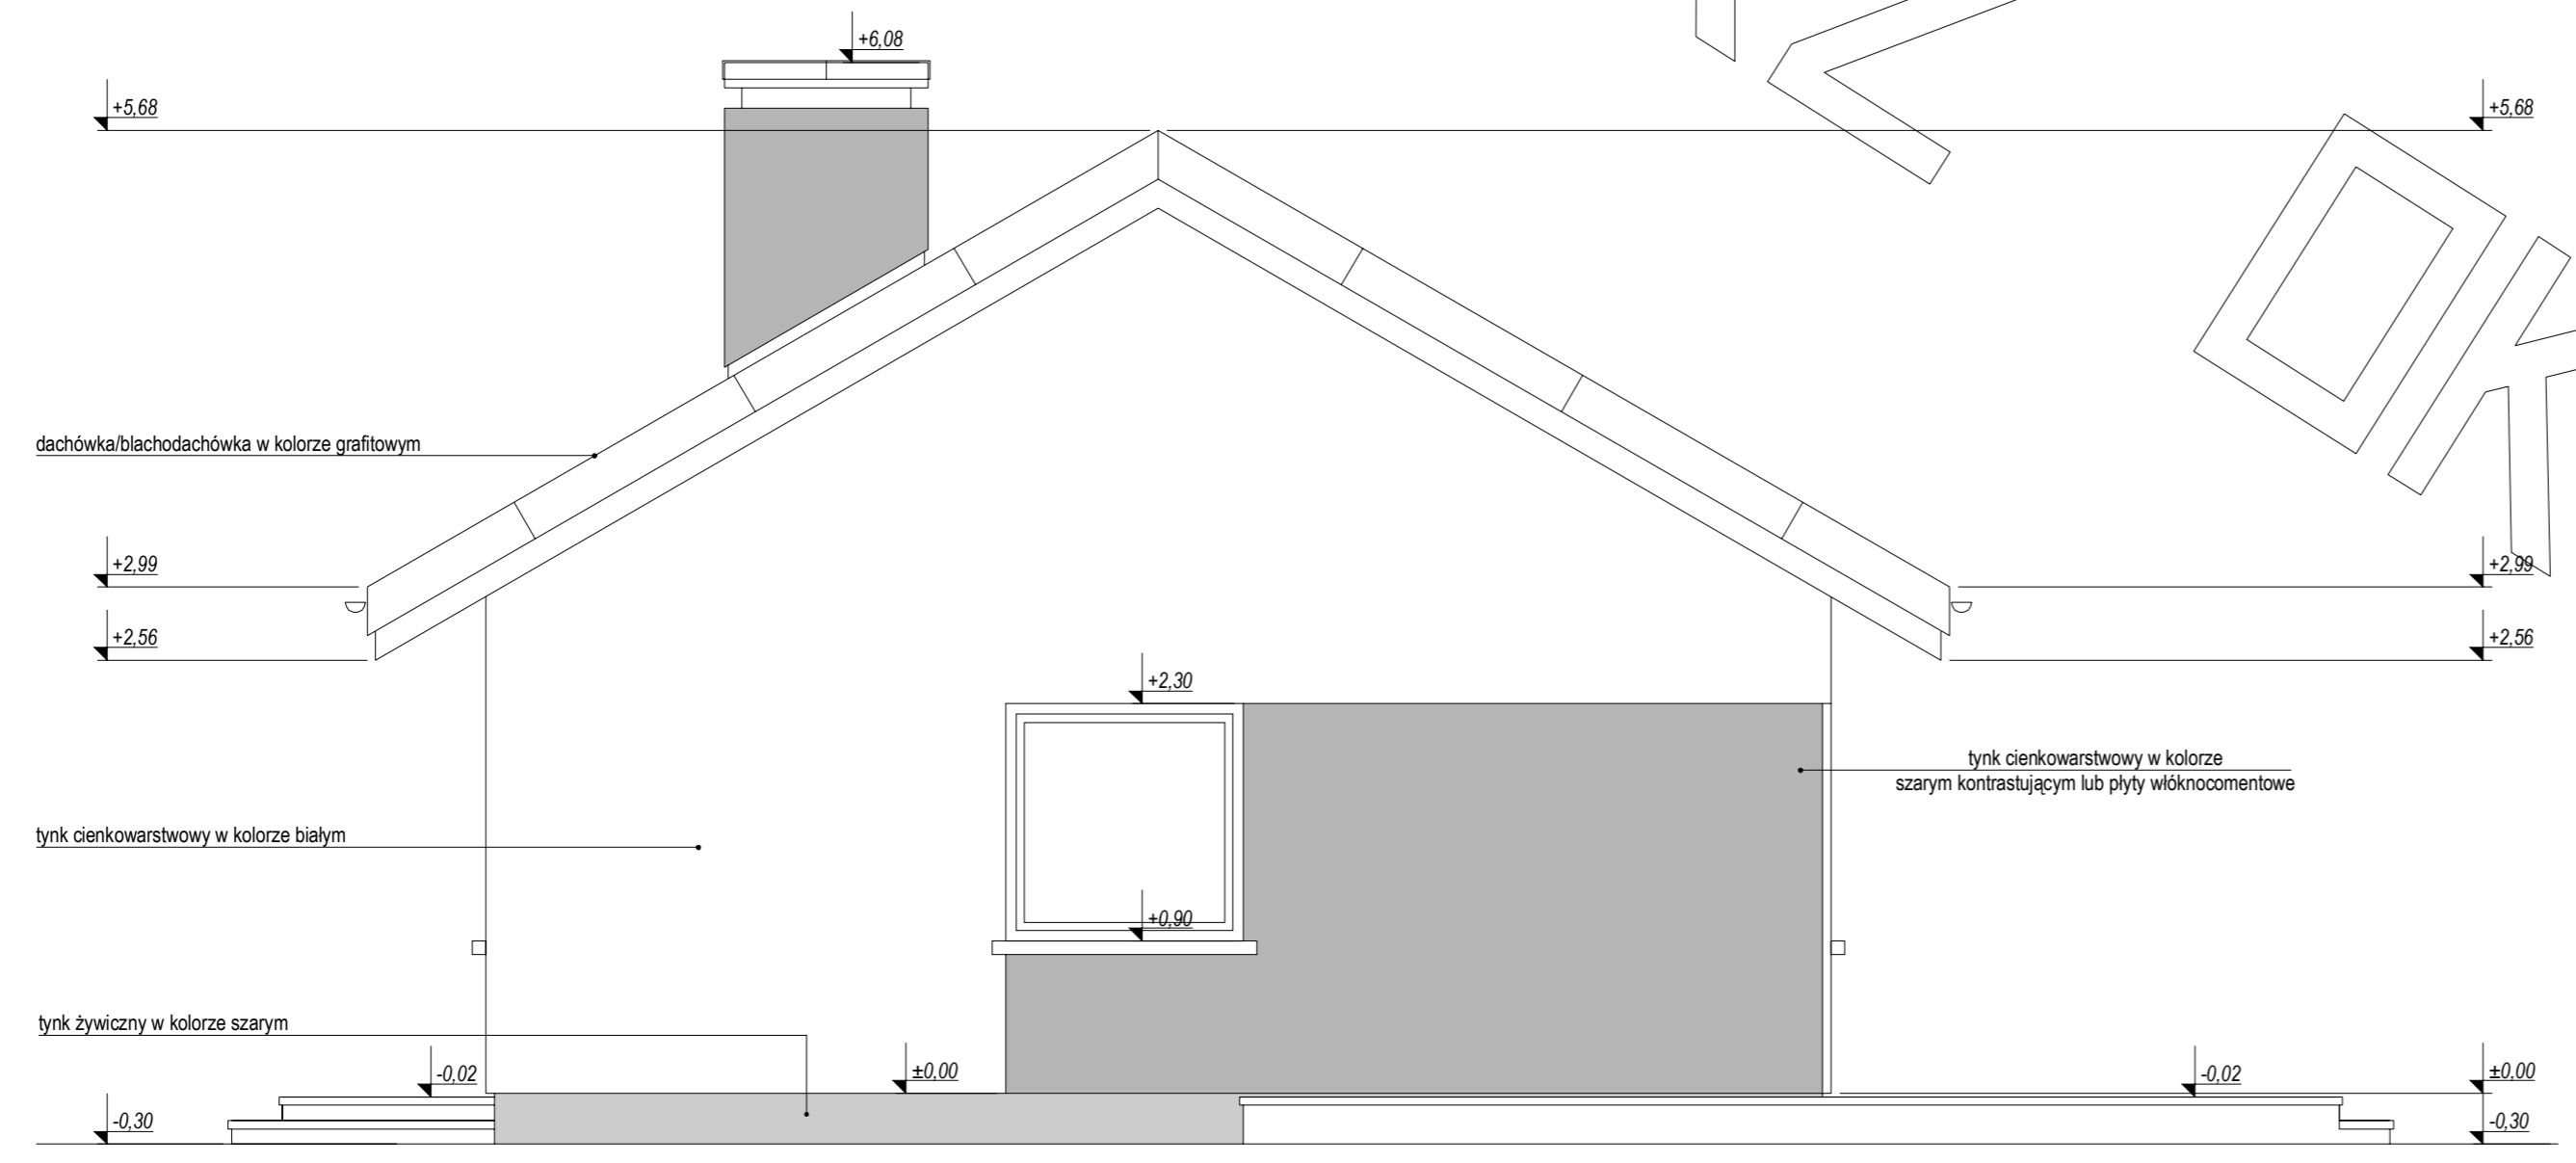


ELEWACJA BOCZNA:



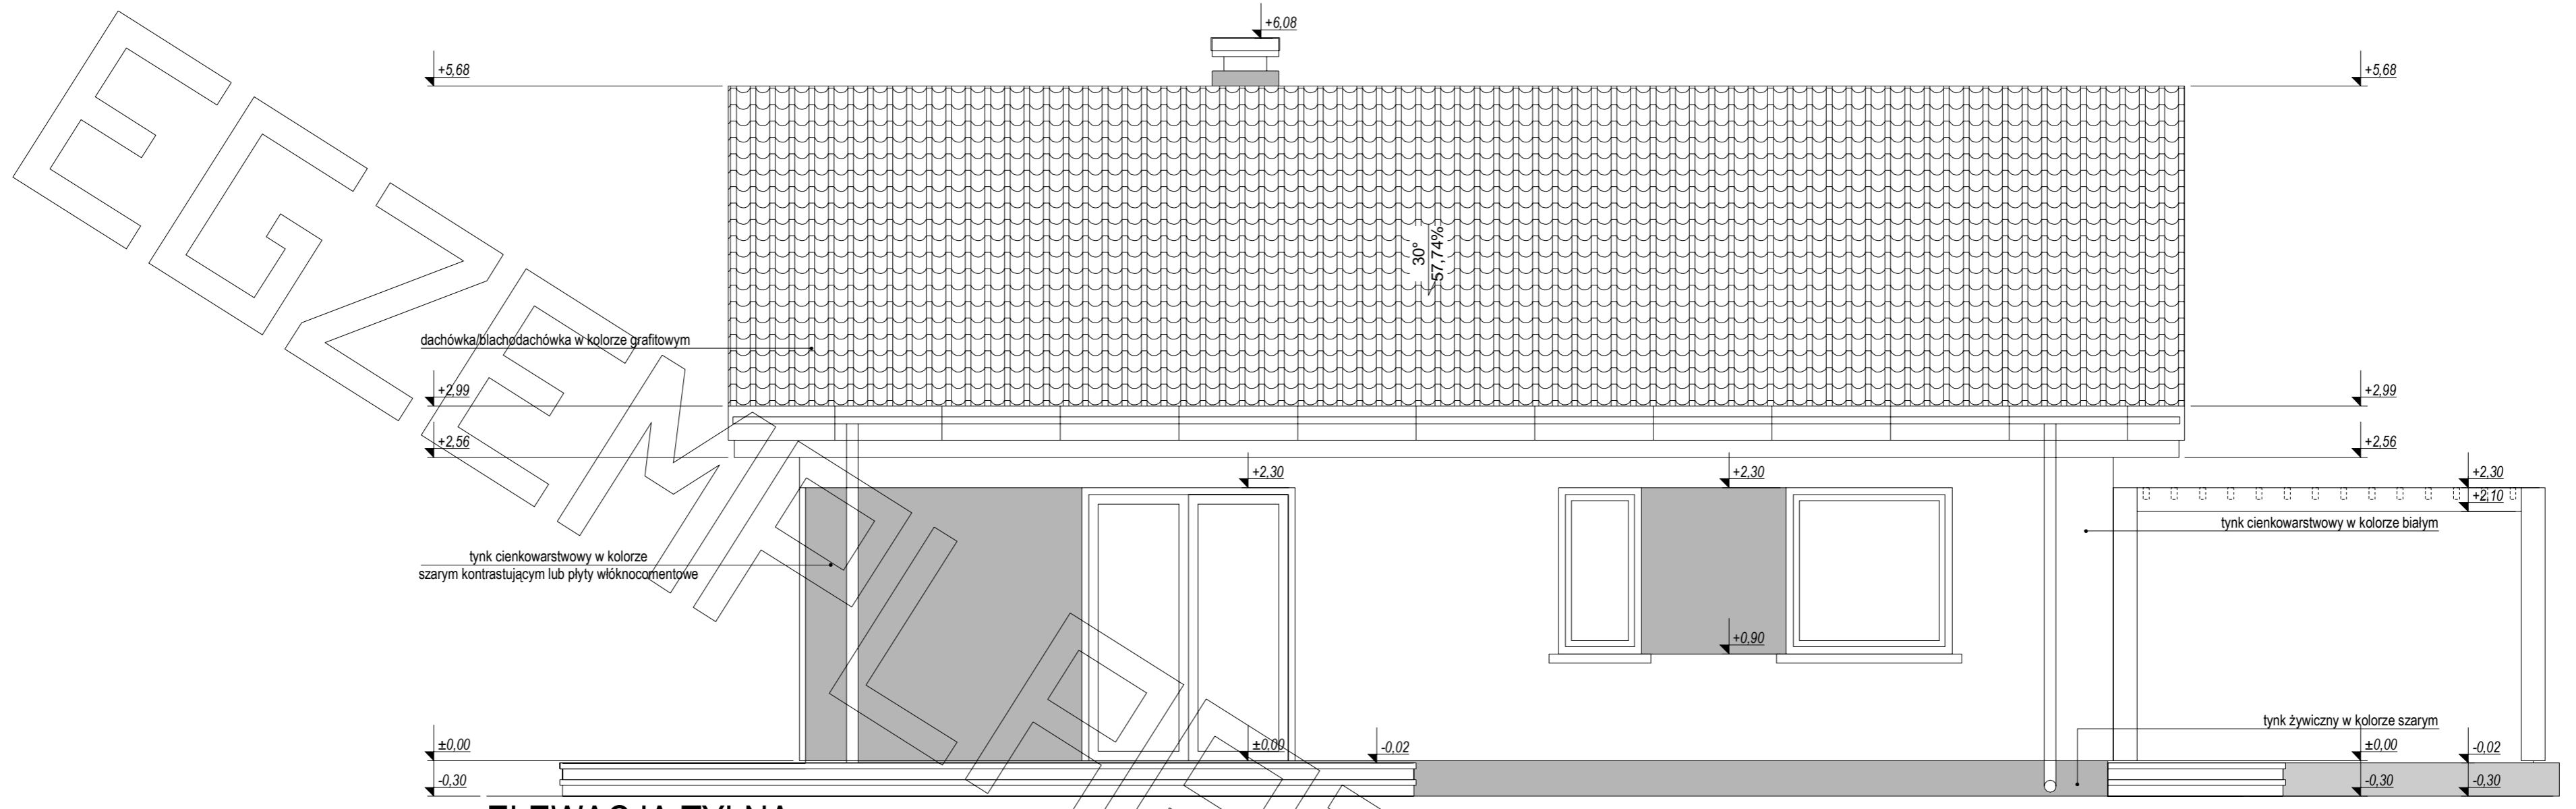

ELEWACJA TYLNA:

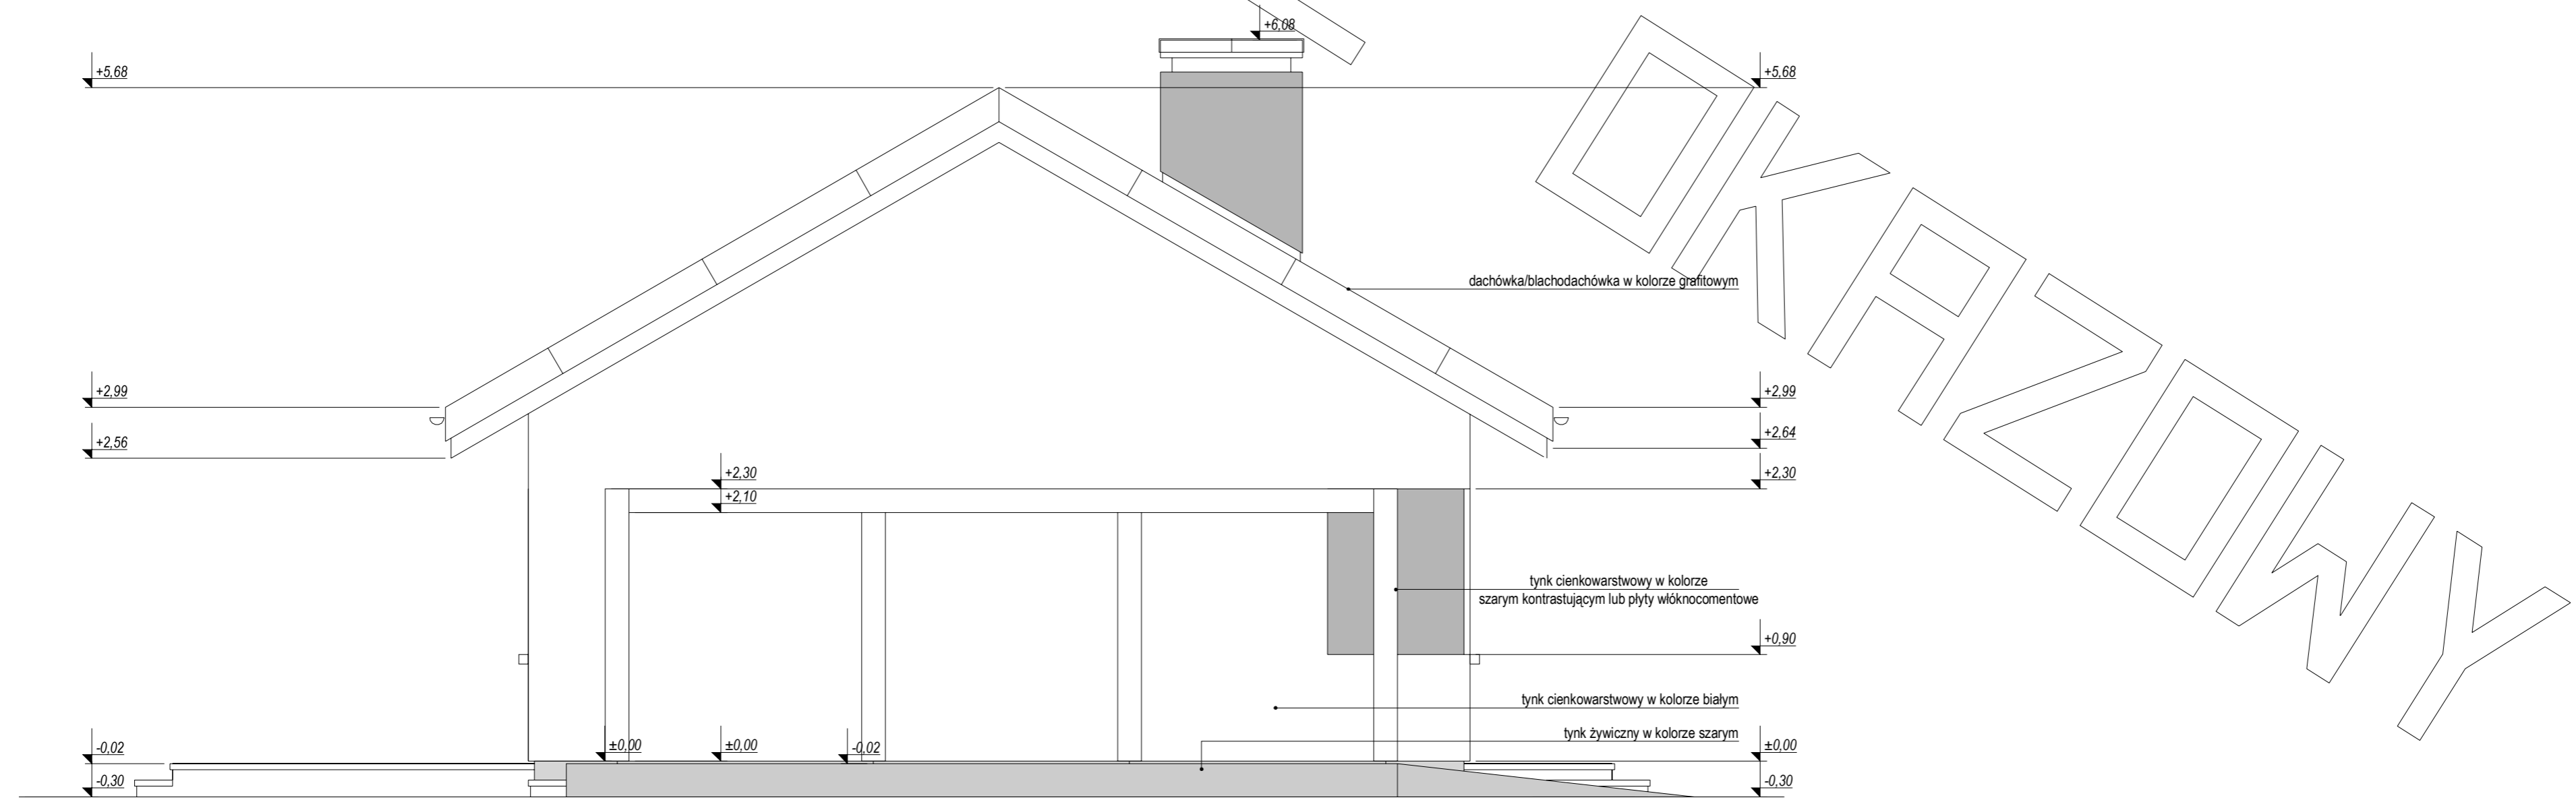

ELEWACJA BOCZNA: