


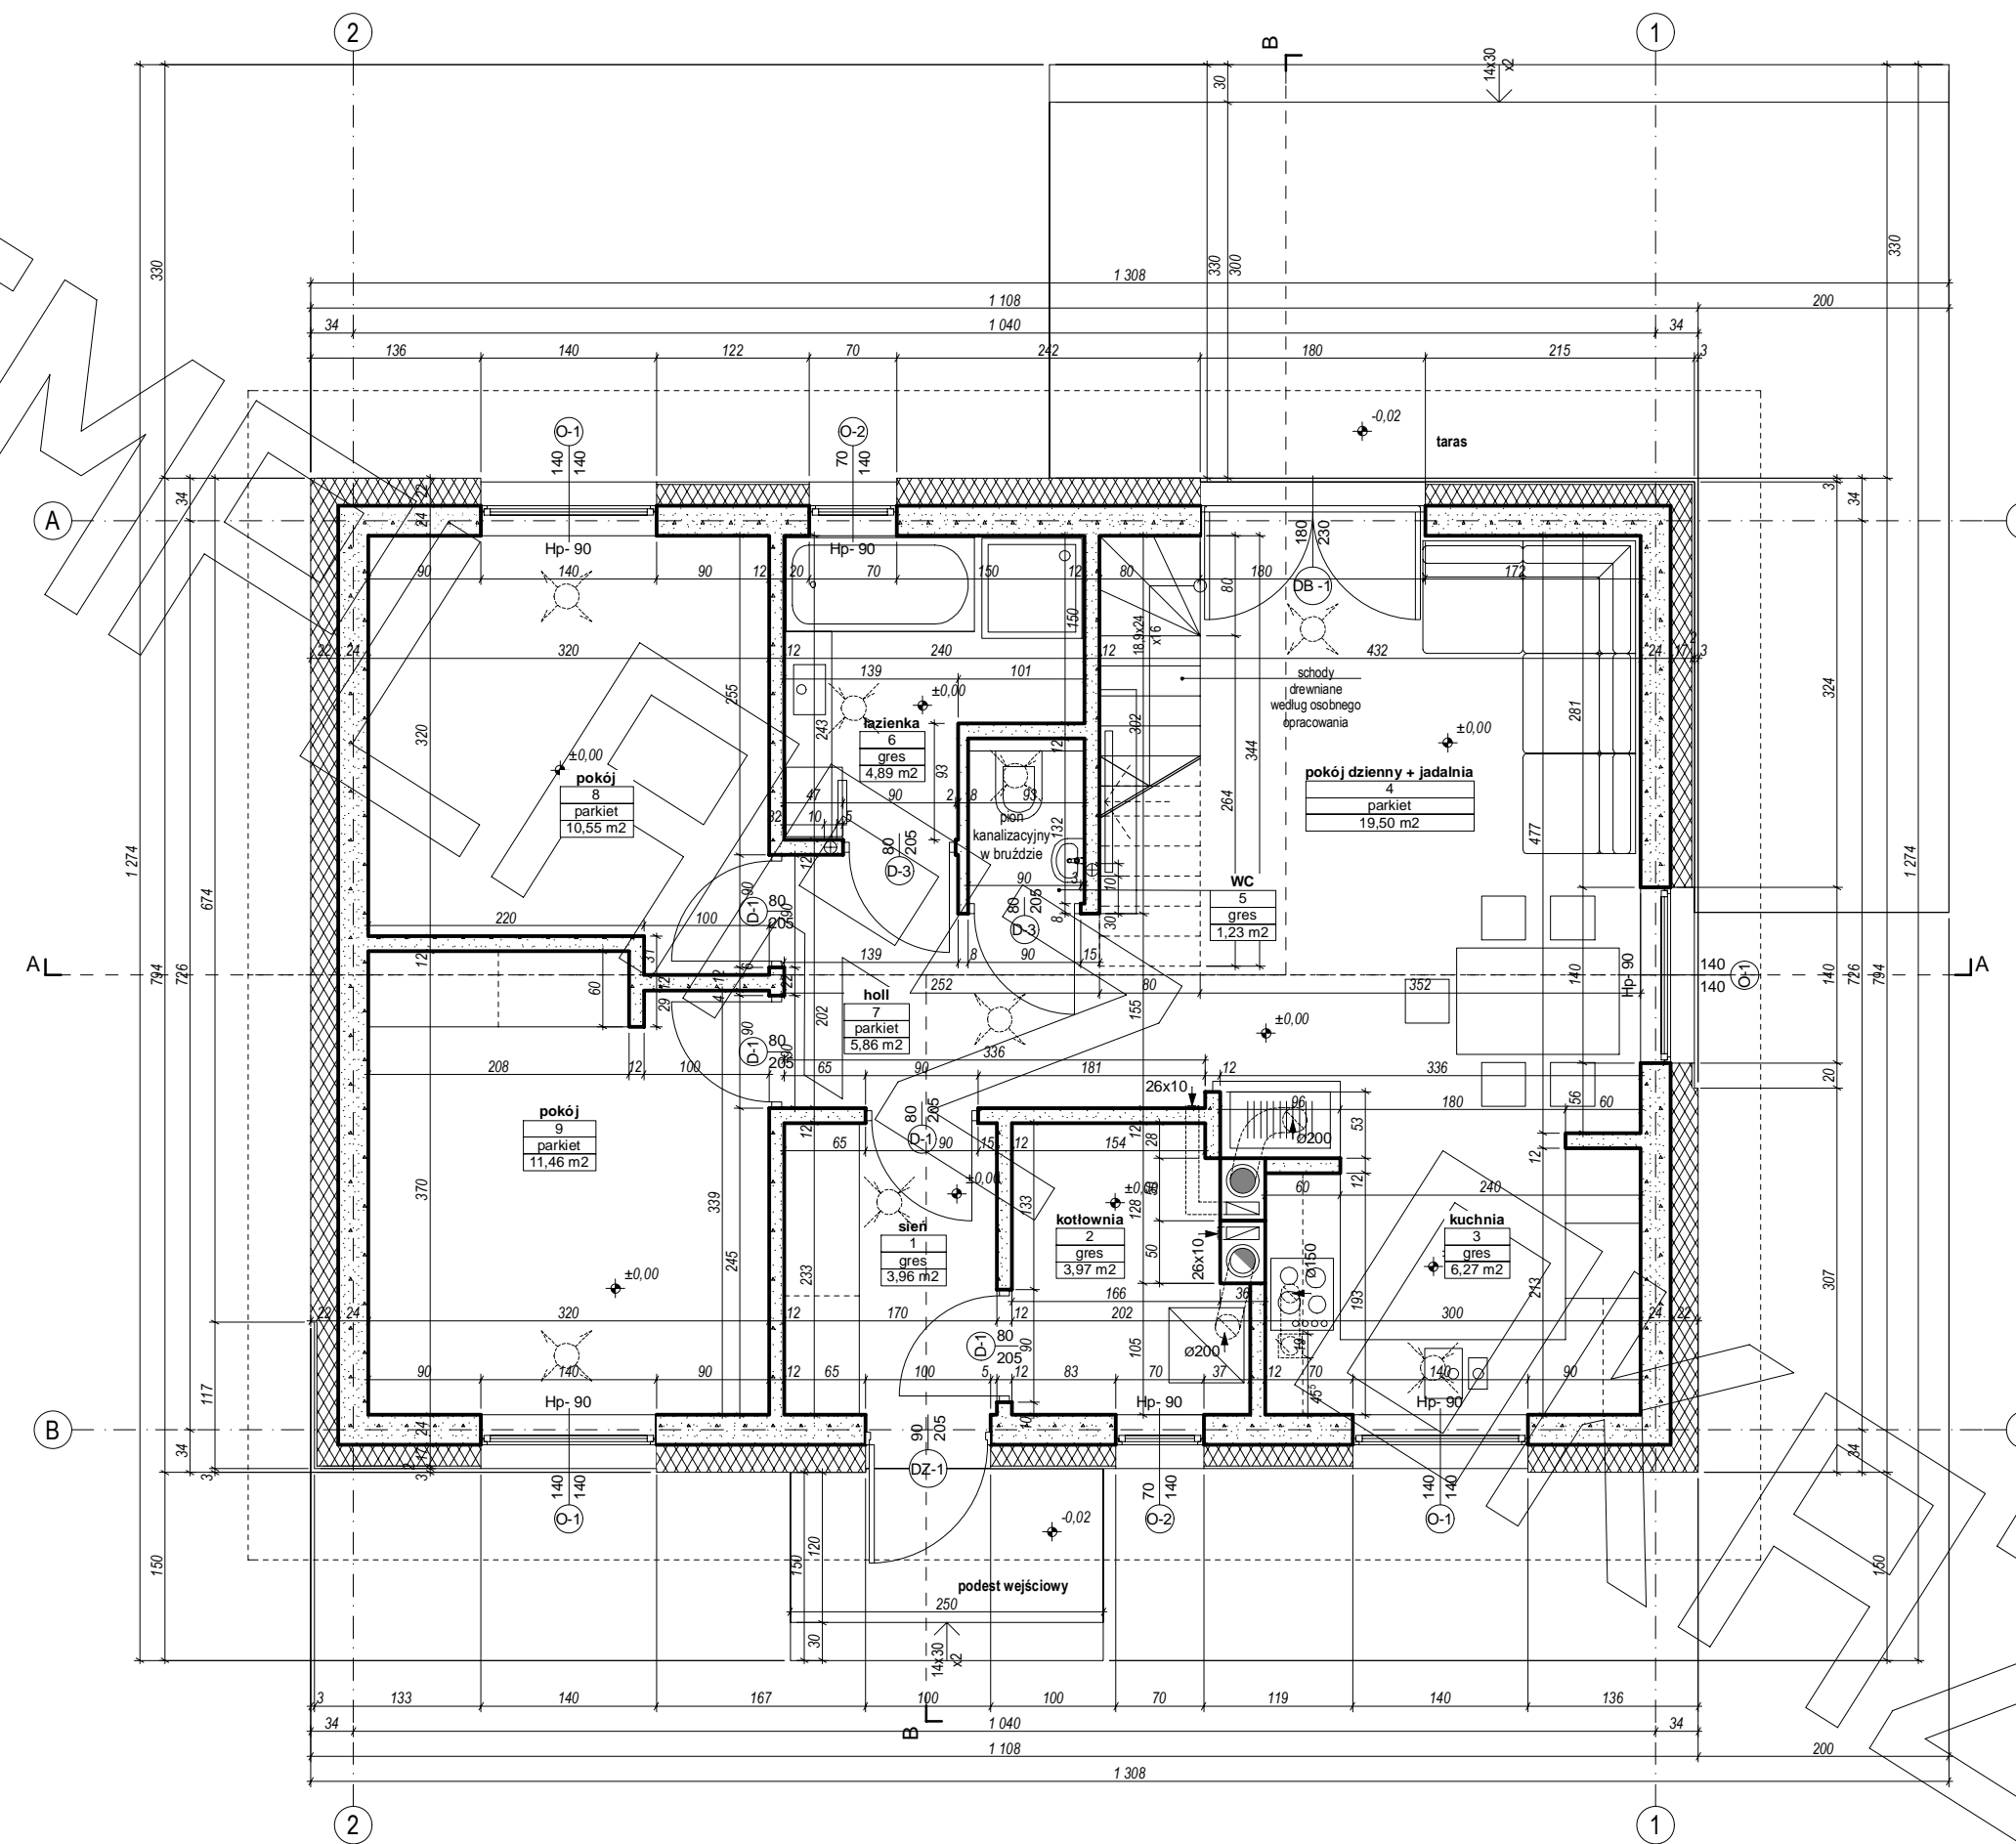


RZUT PARTERU

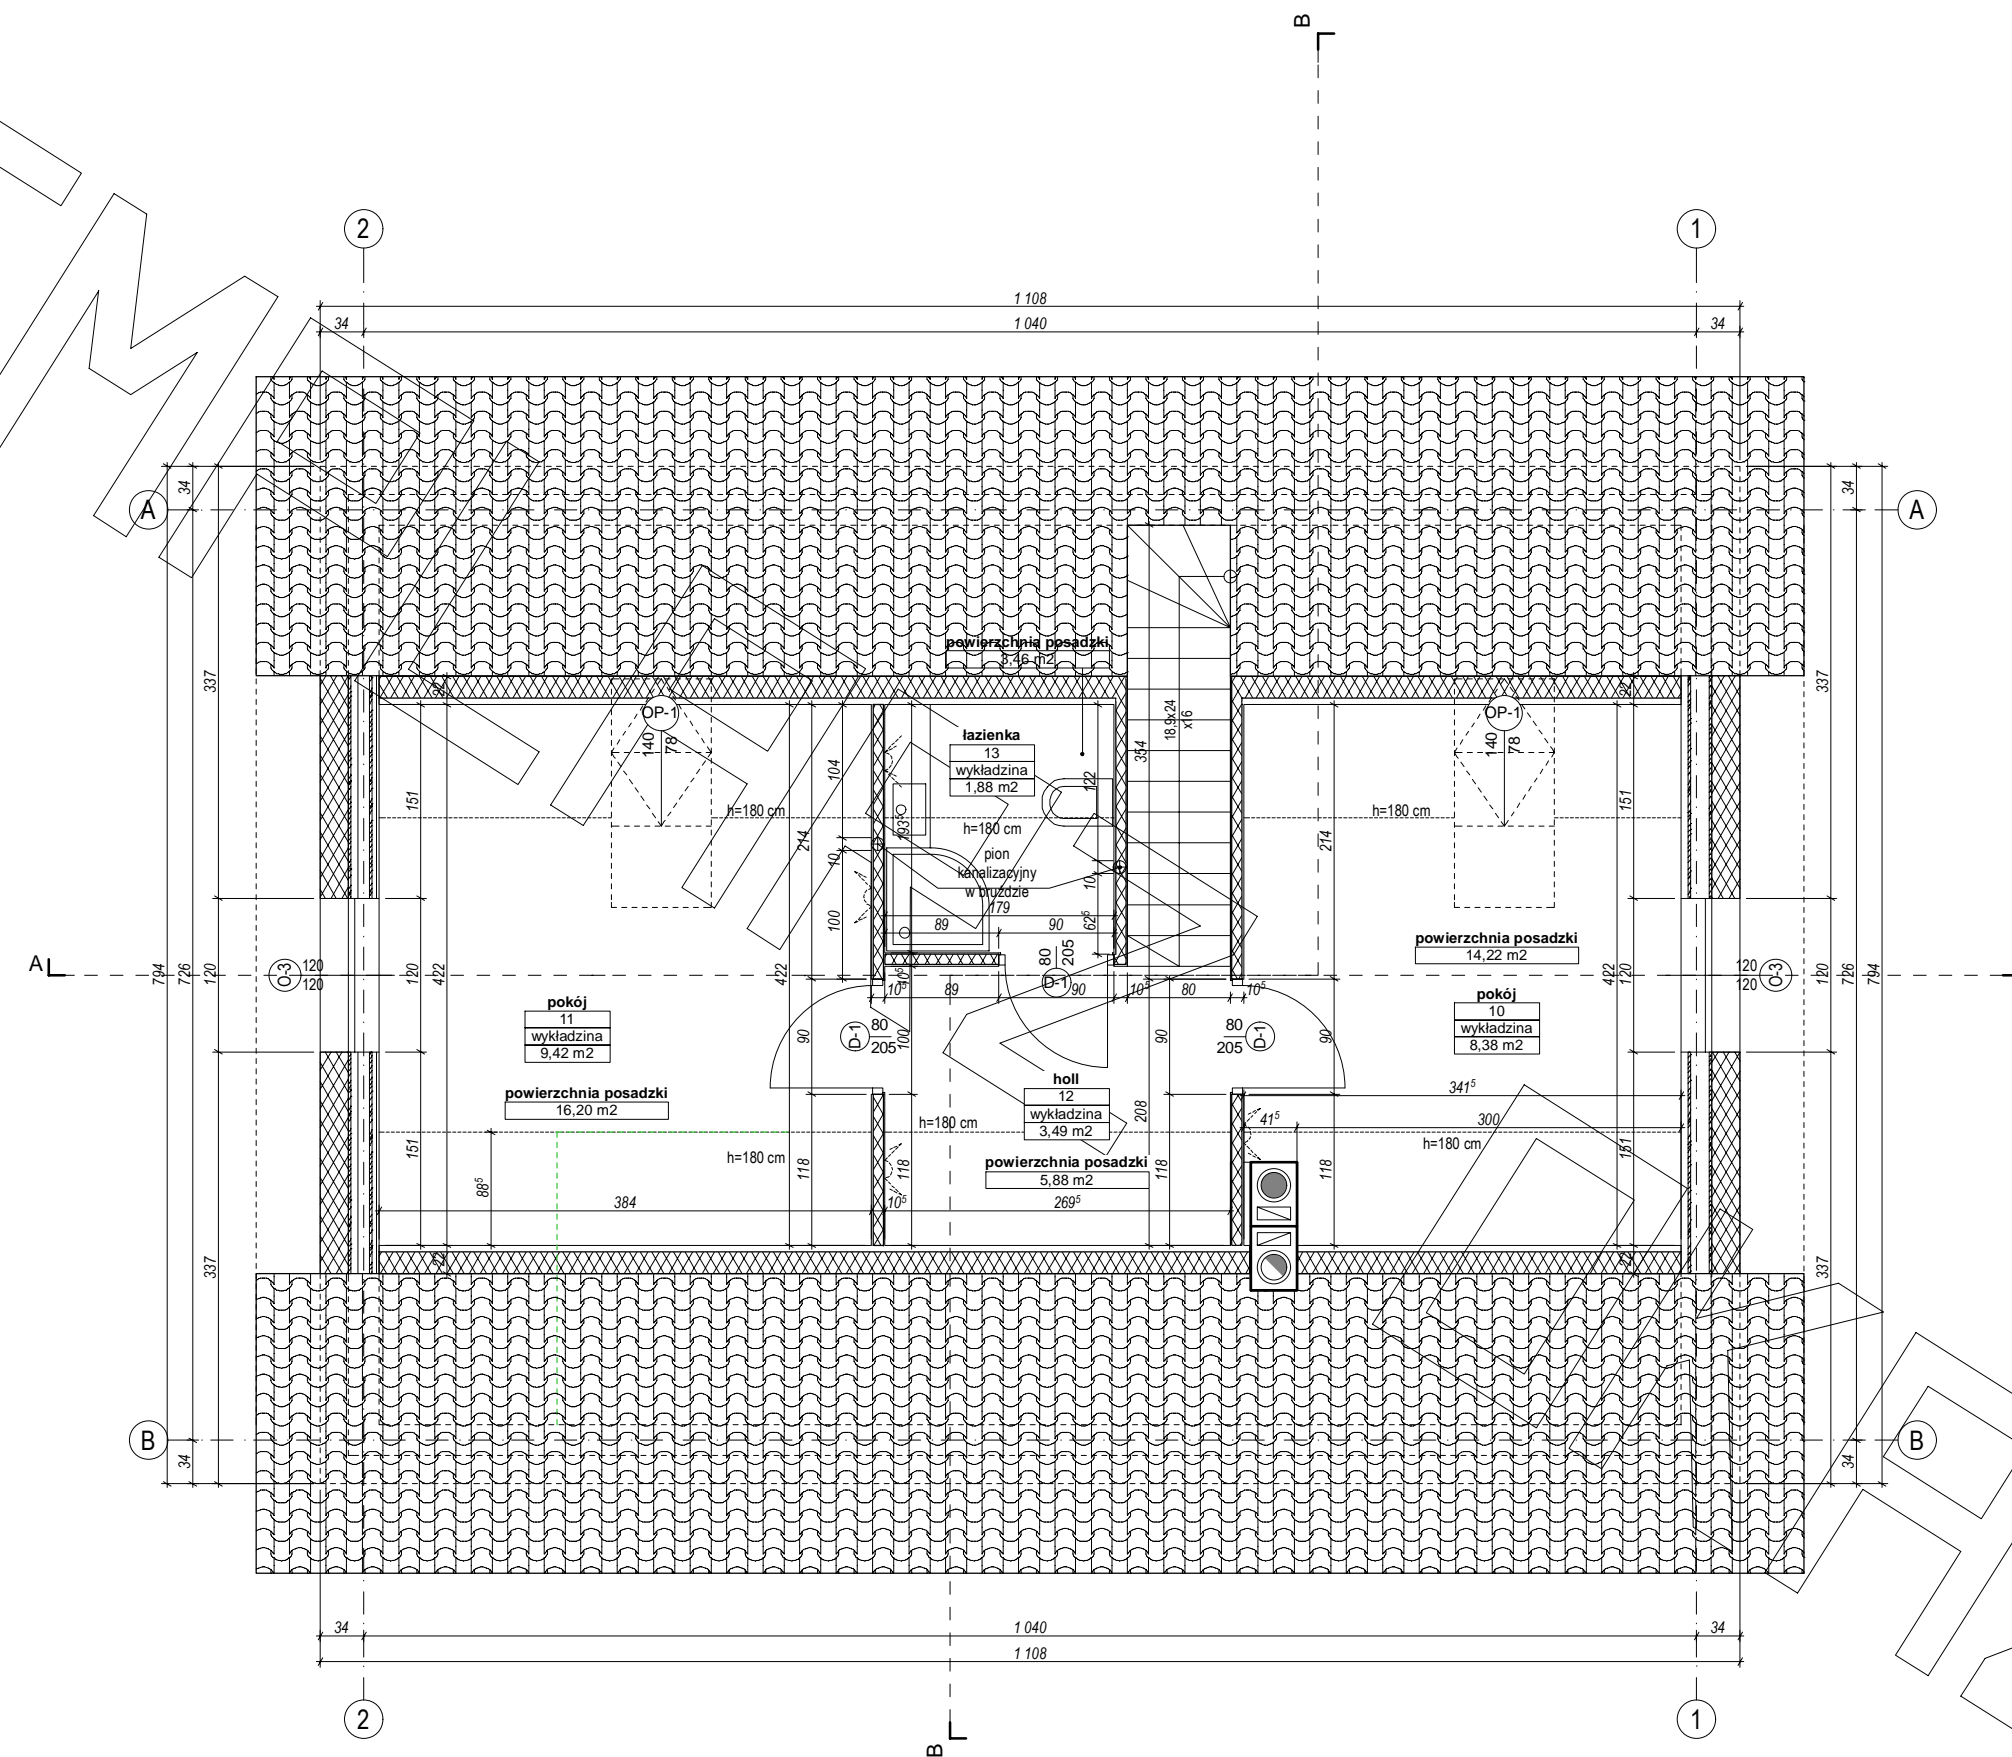


RZUT PODDASZA

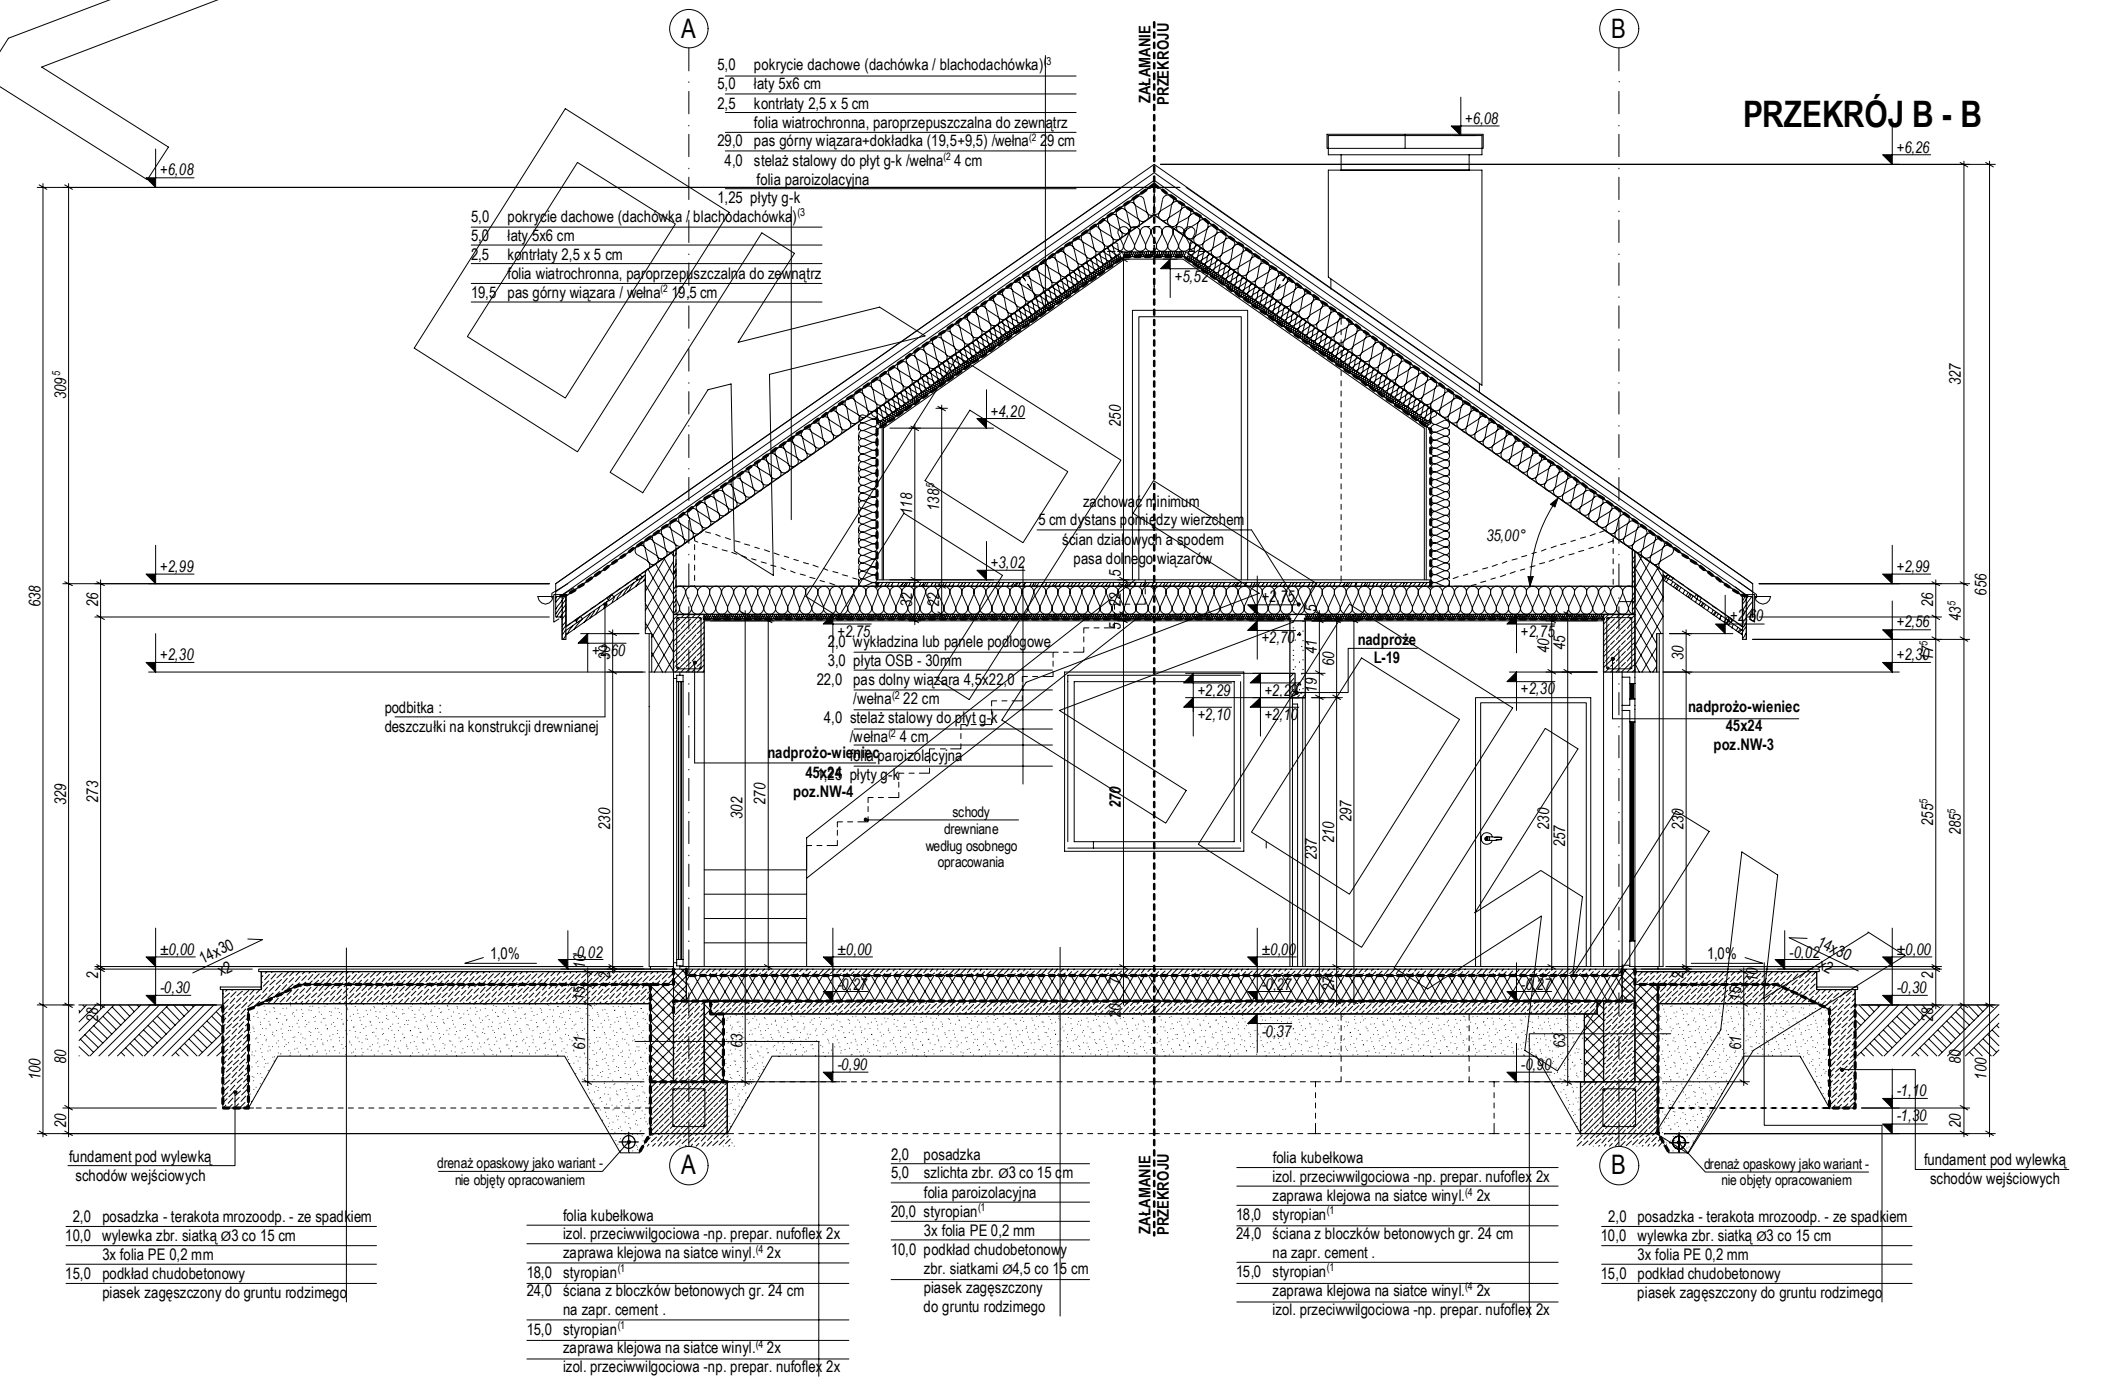


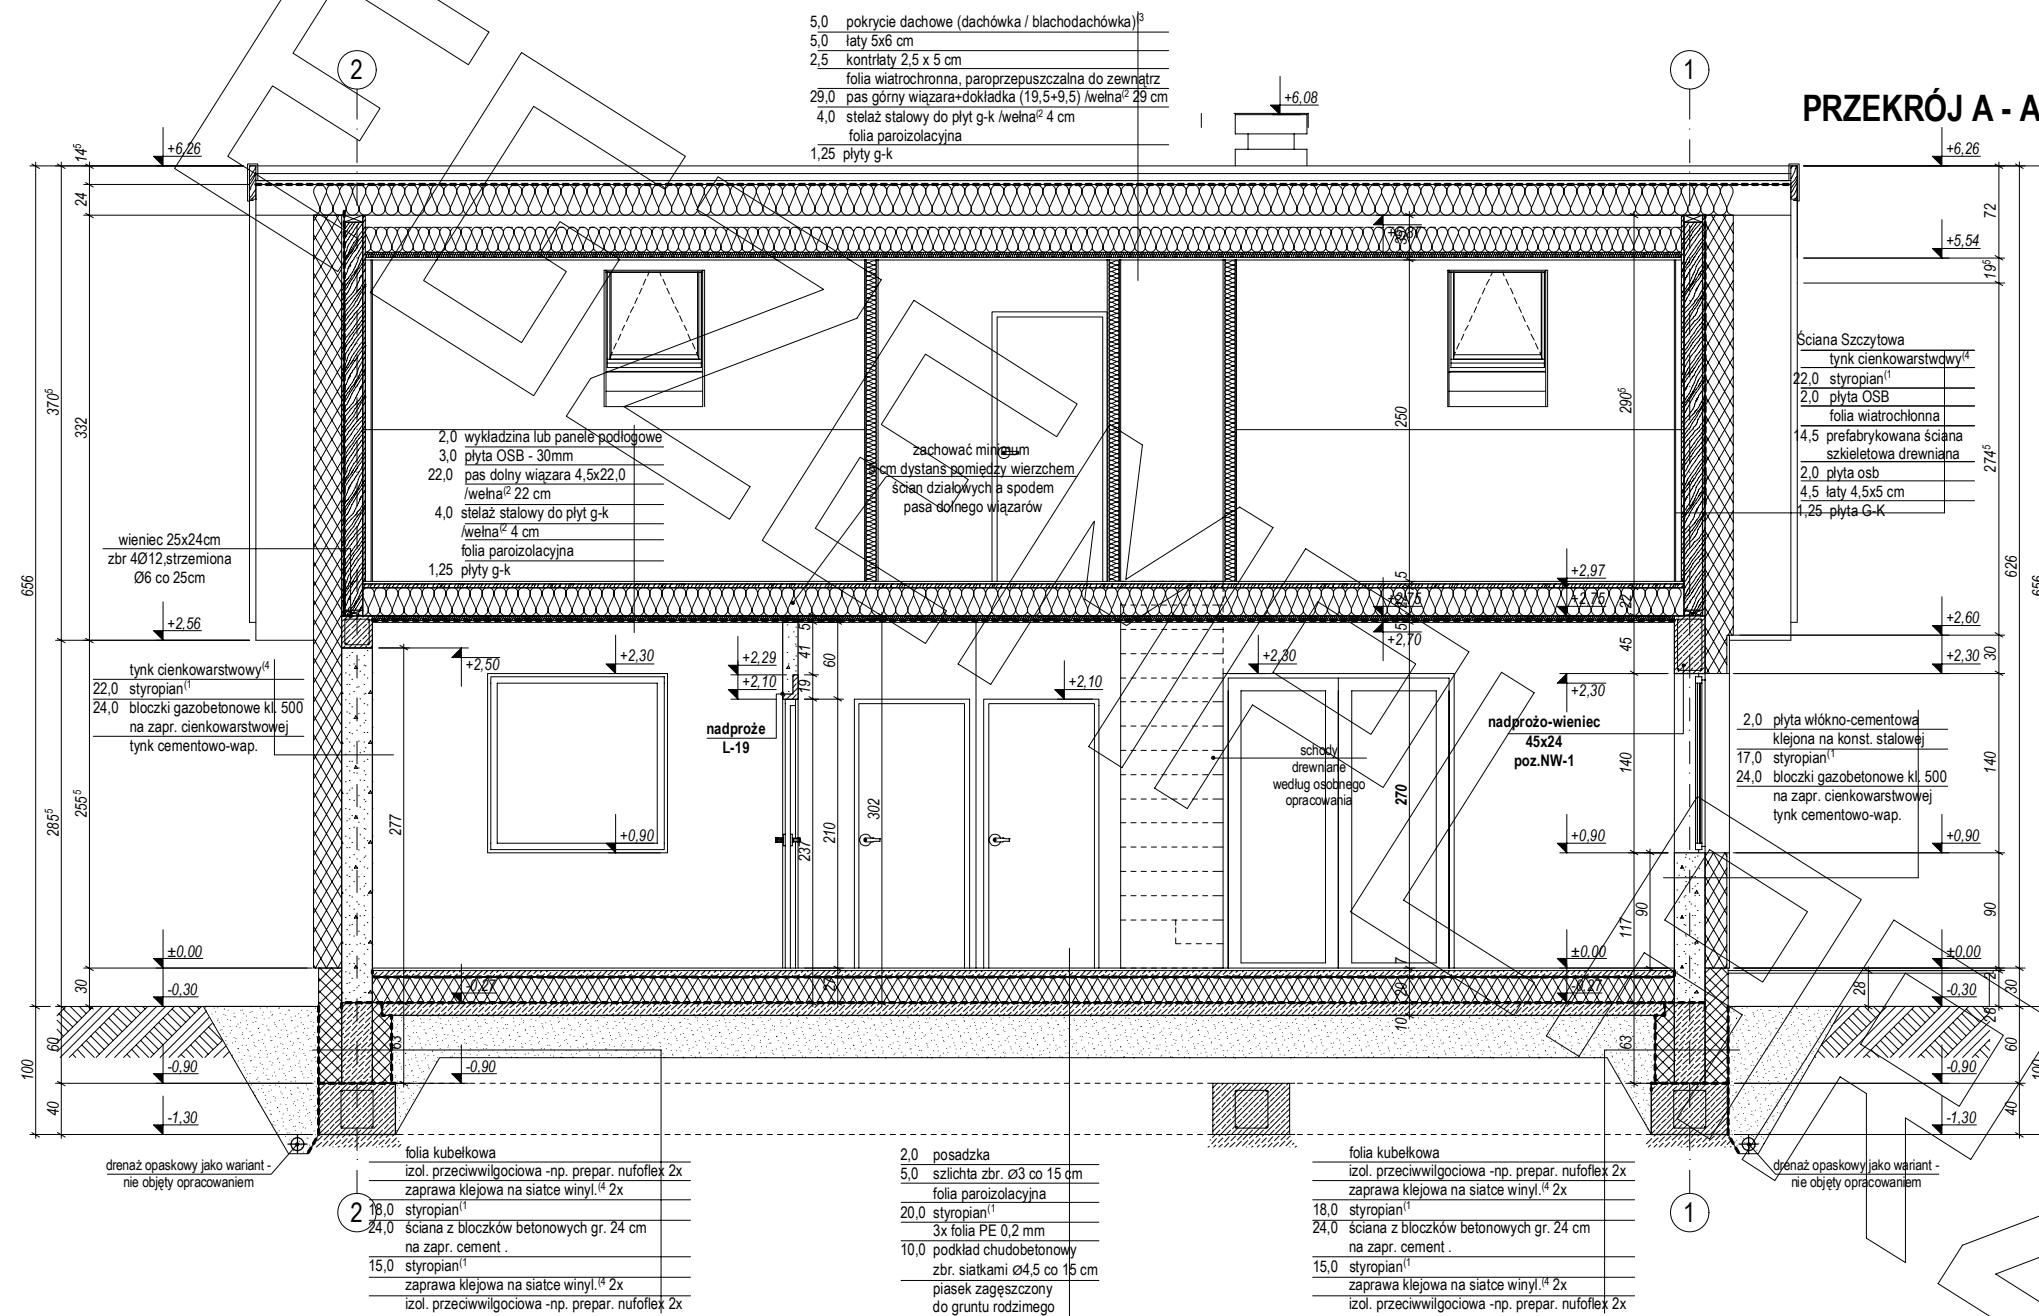


ELEWACJE

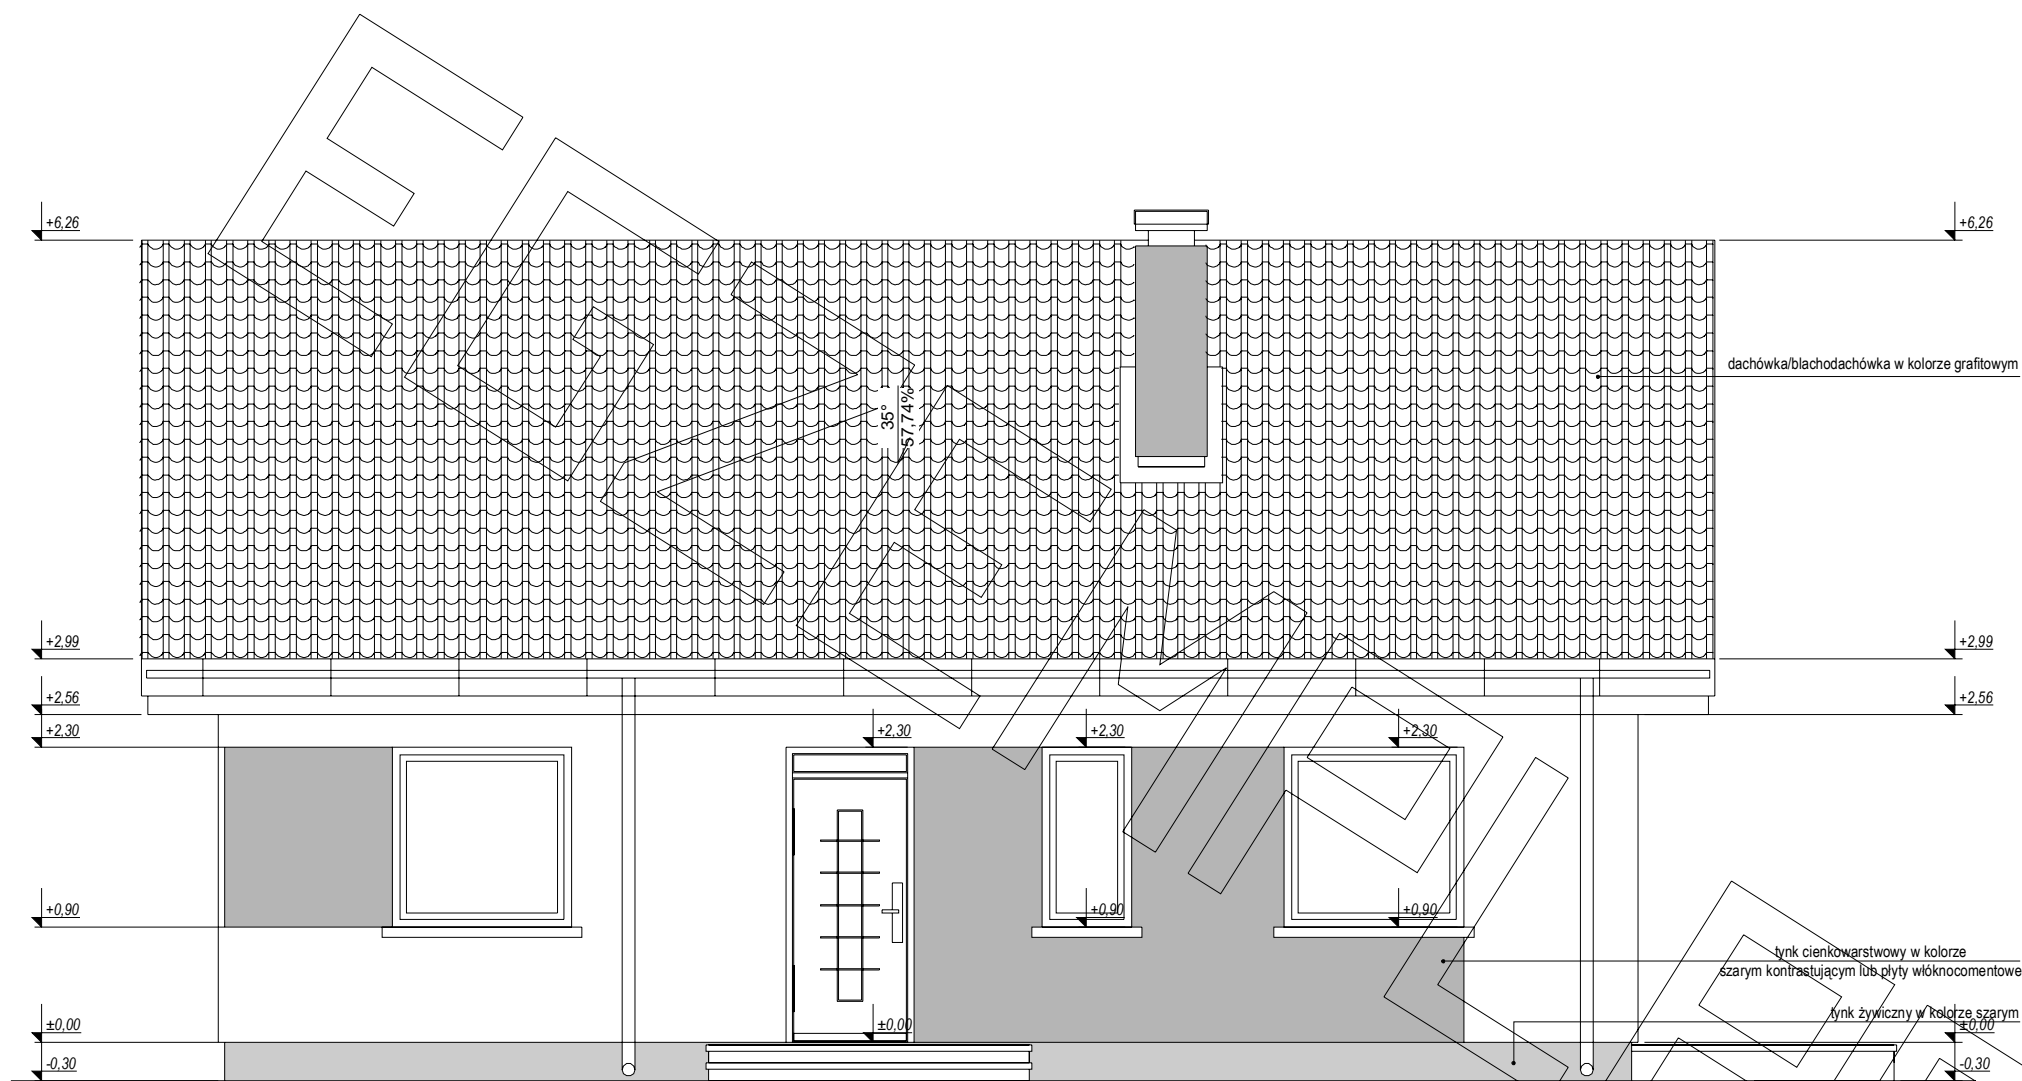


ELEWACJA FRONTOWA:

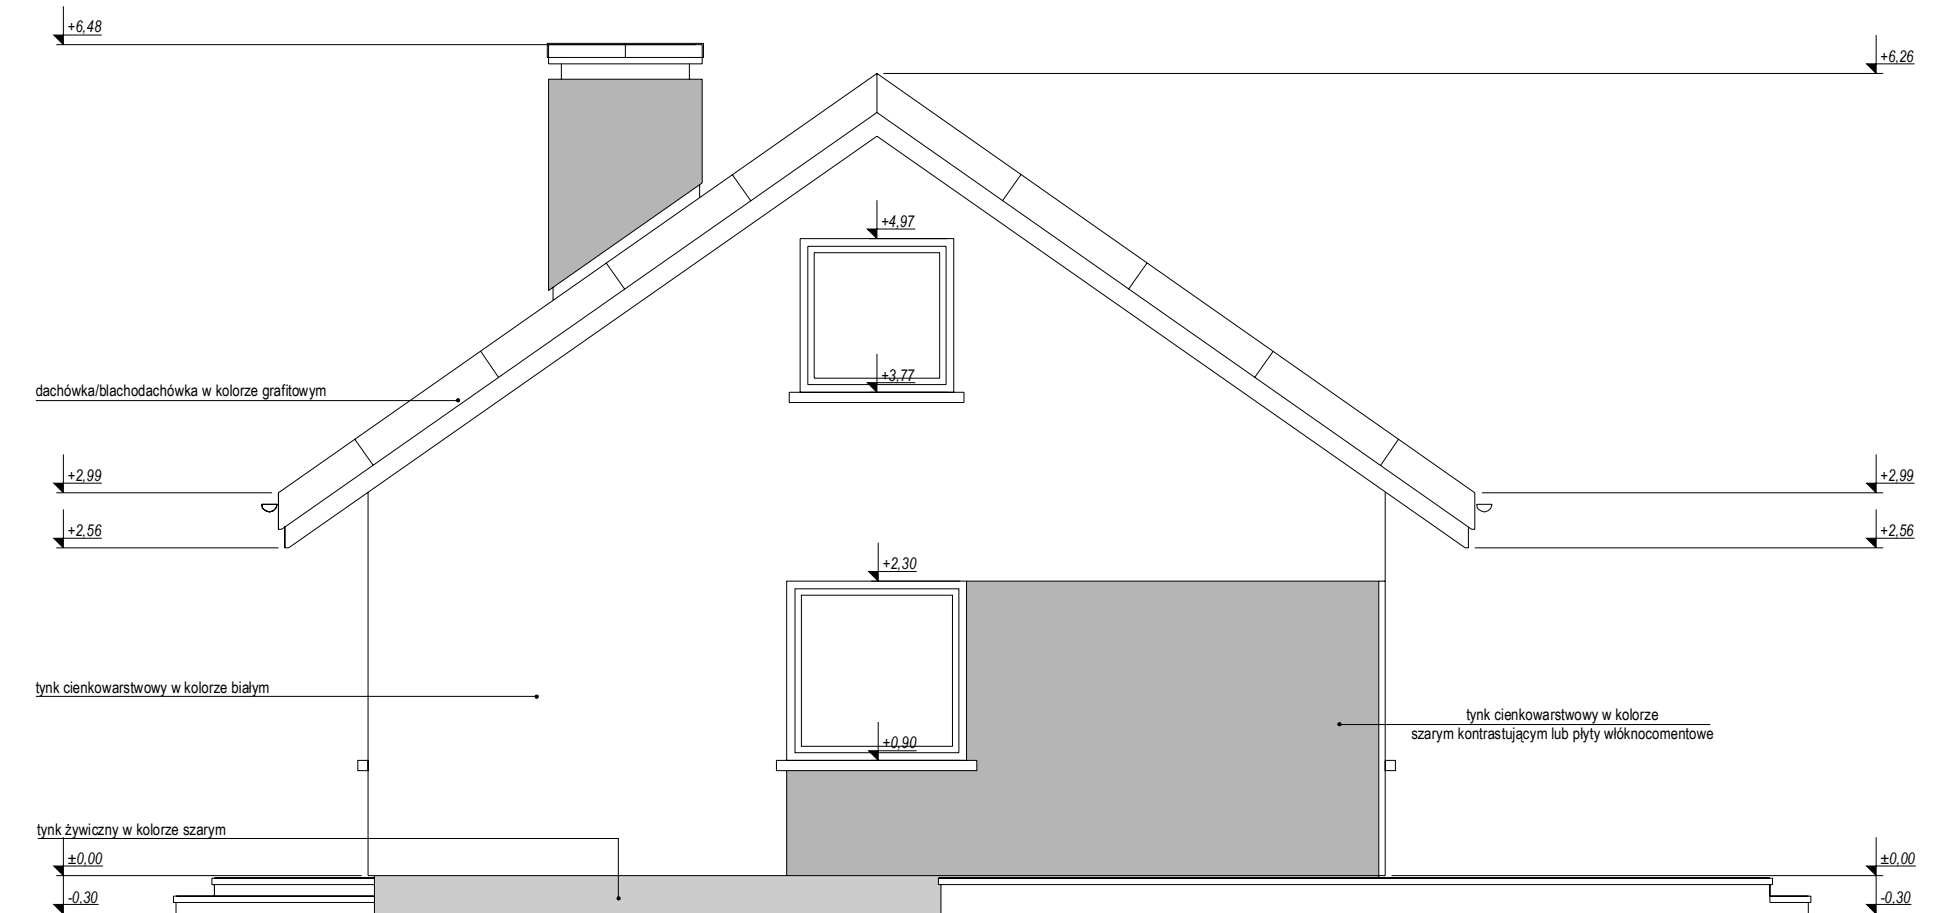

ELEWACJA BOCZNA:

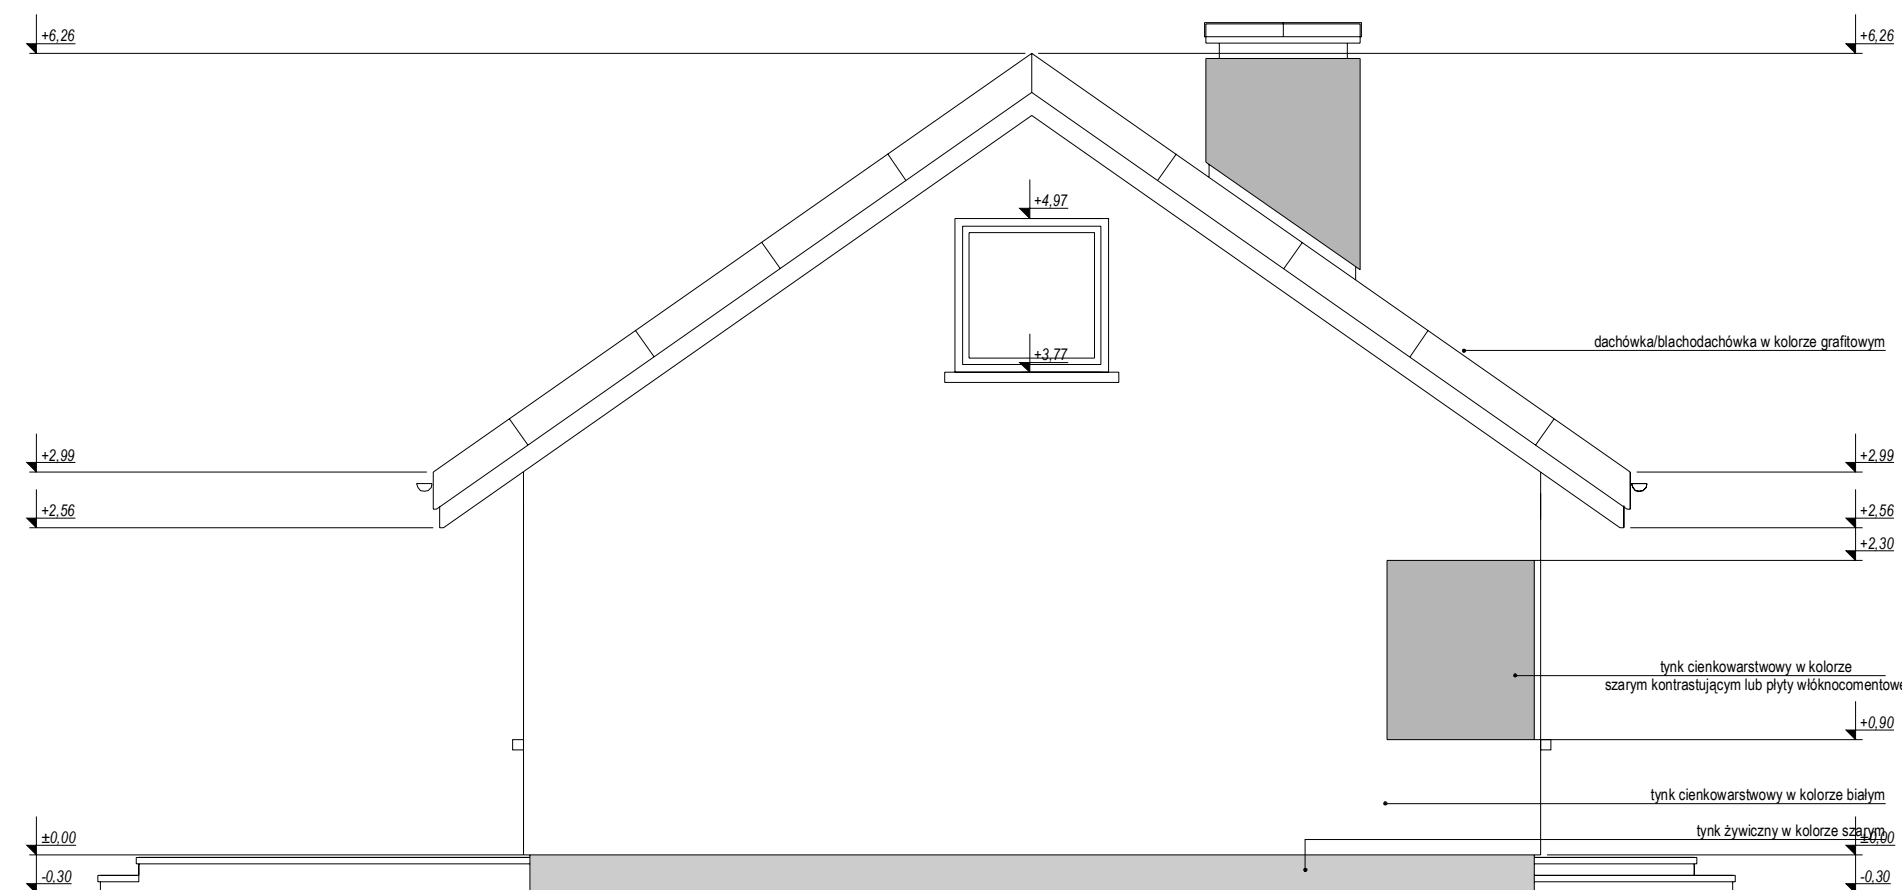

ELEWACJA BOCZNA:

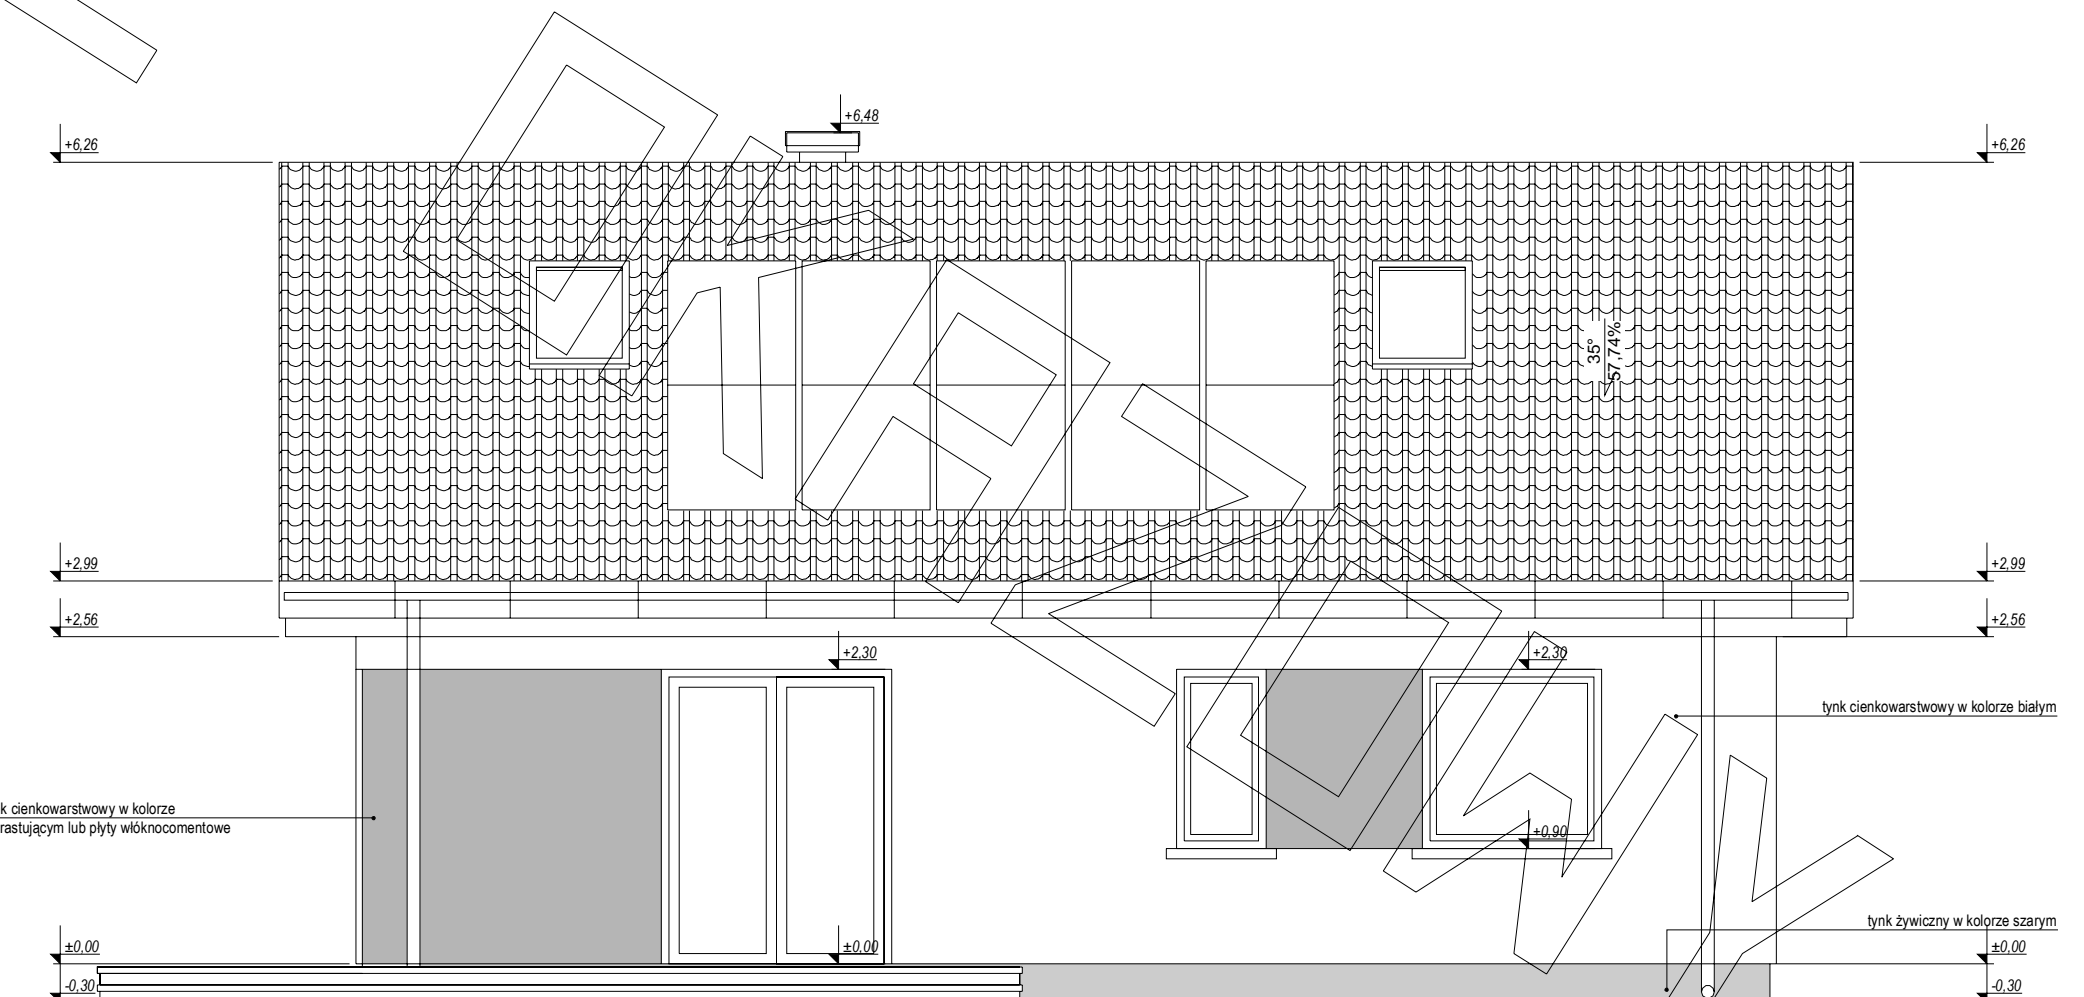

ELEWACJA TYLNA: