




RZUT PARTERU

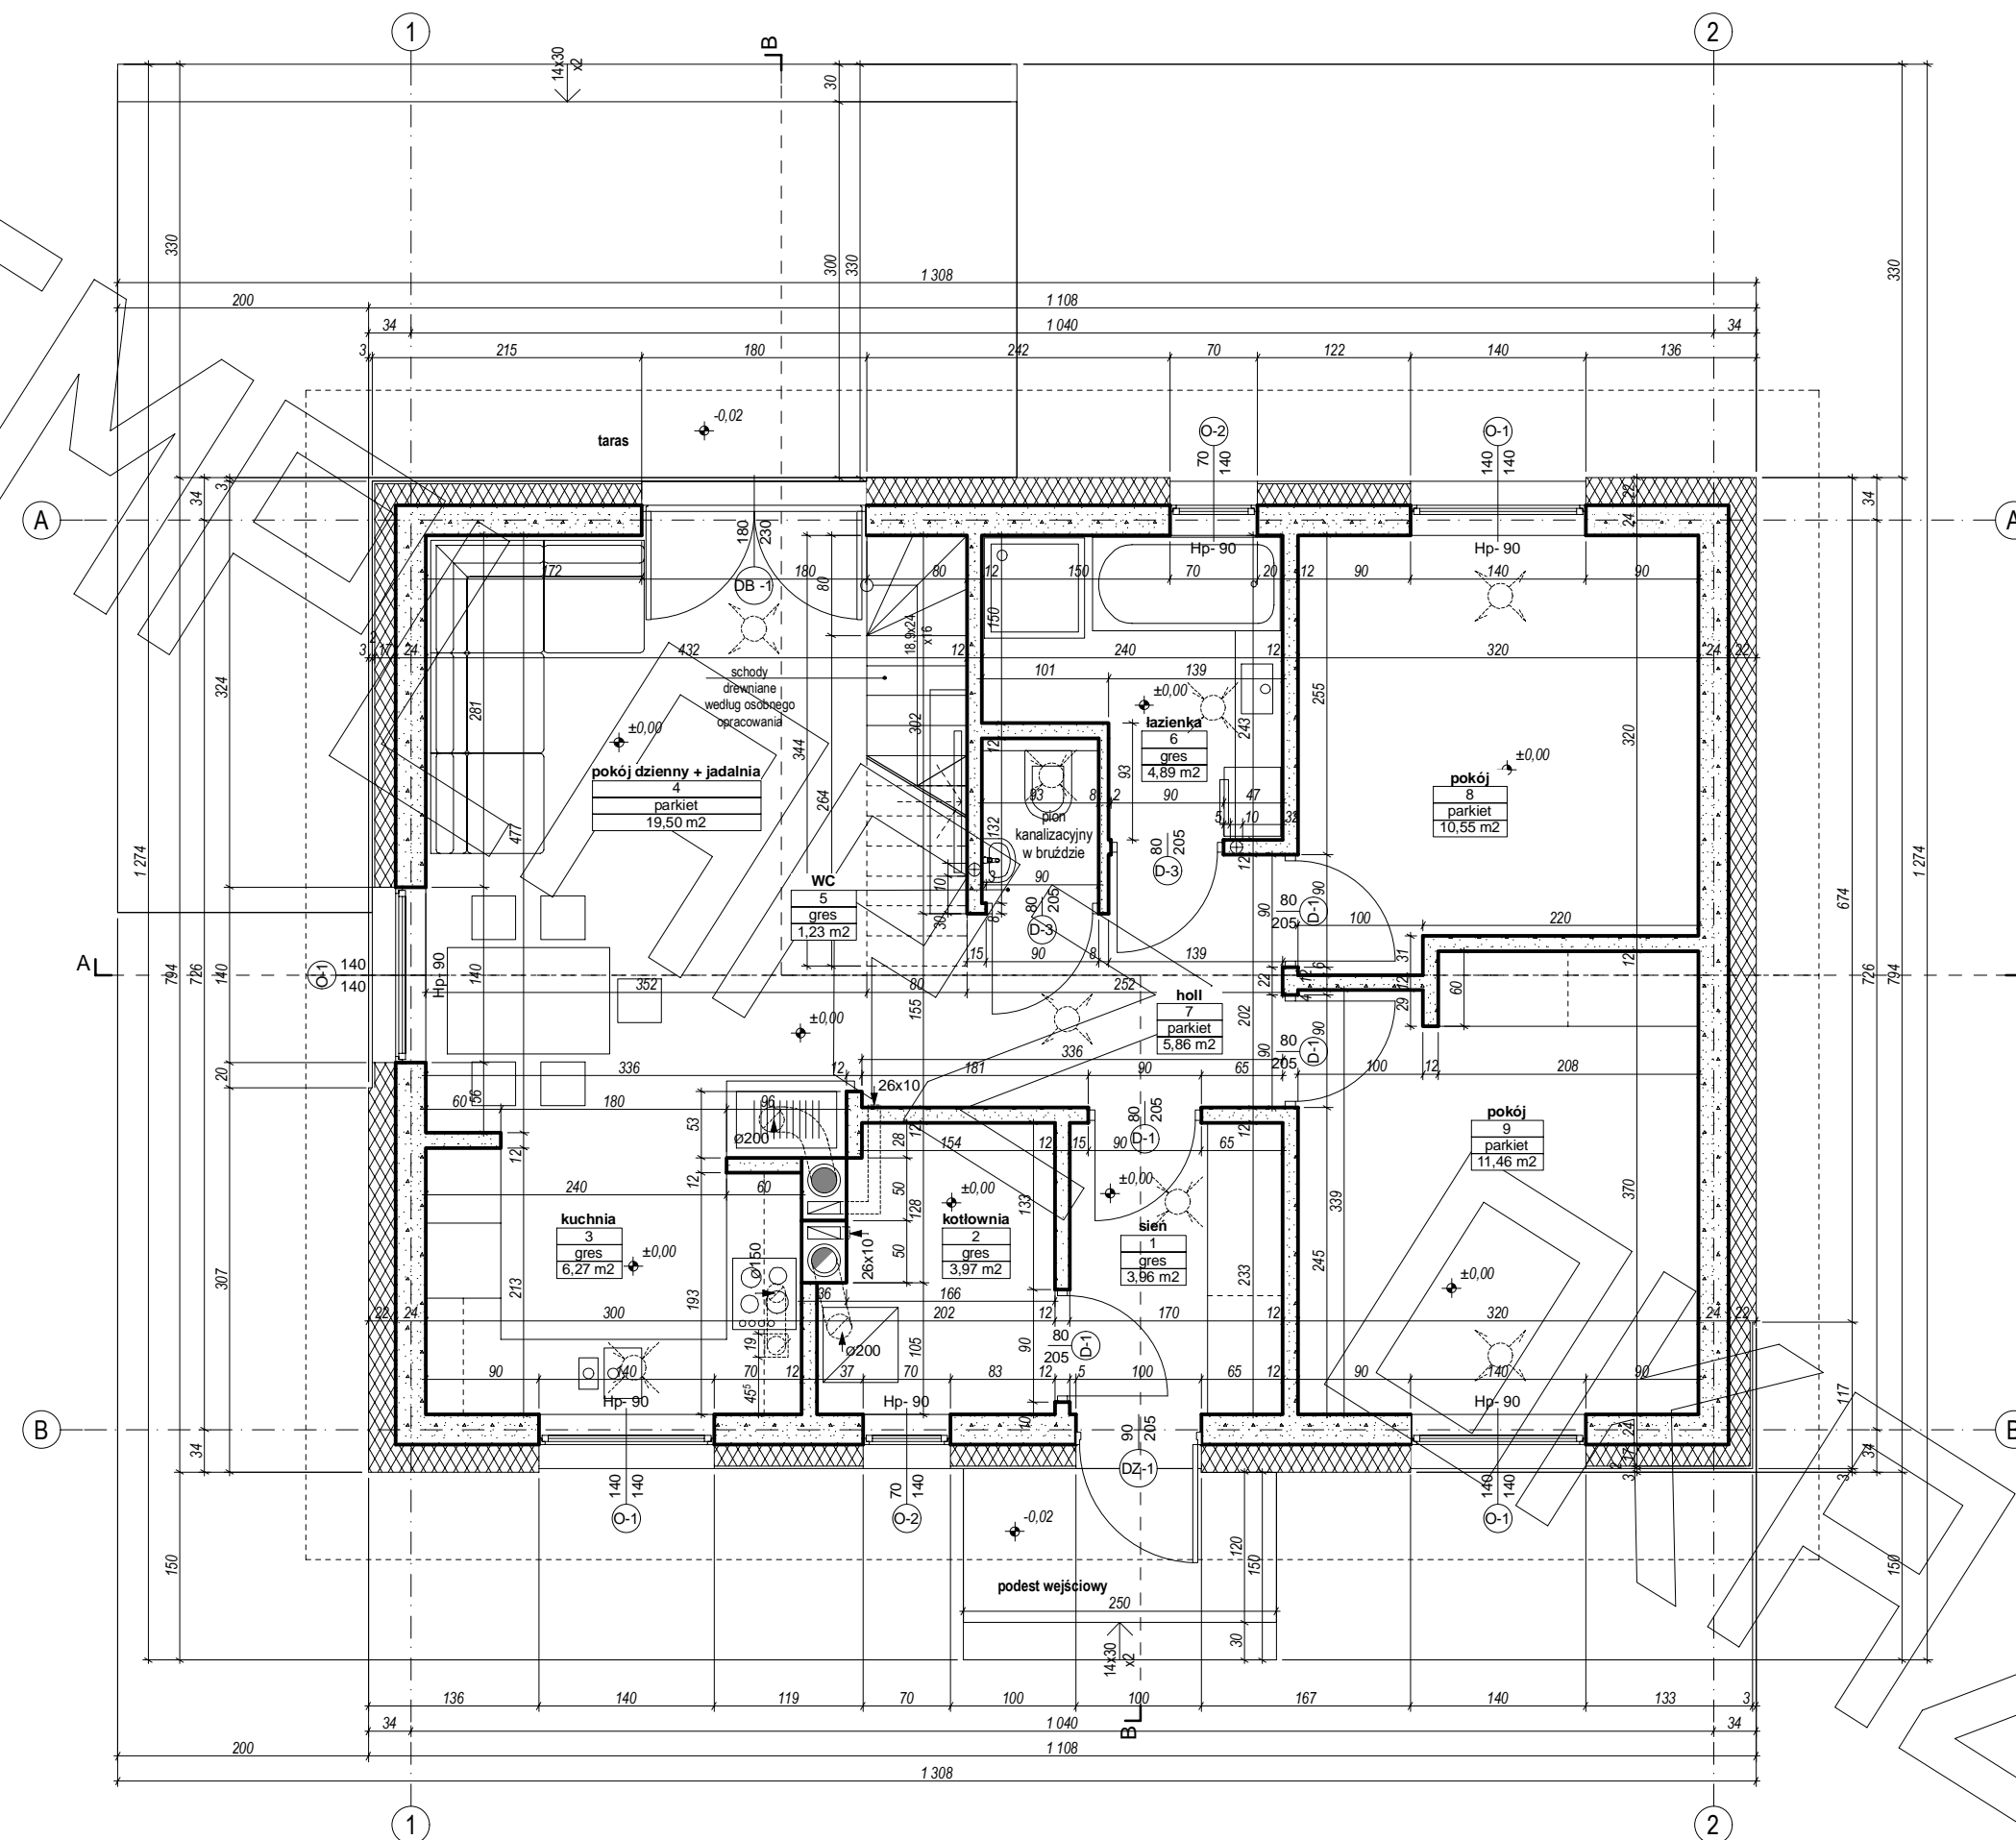


RZUT PODDASZA

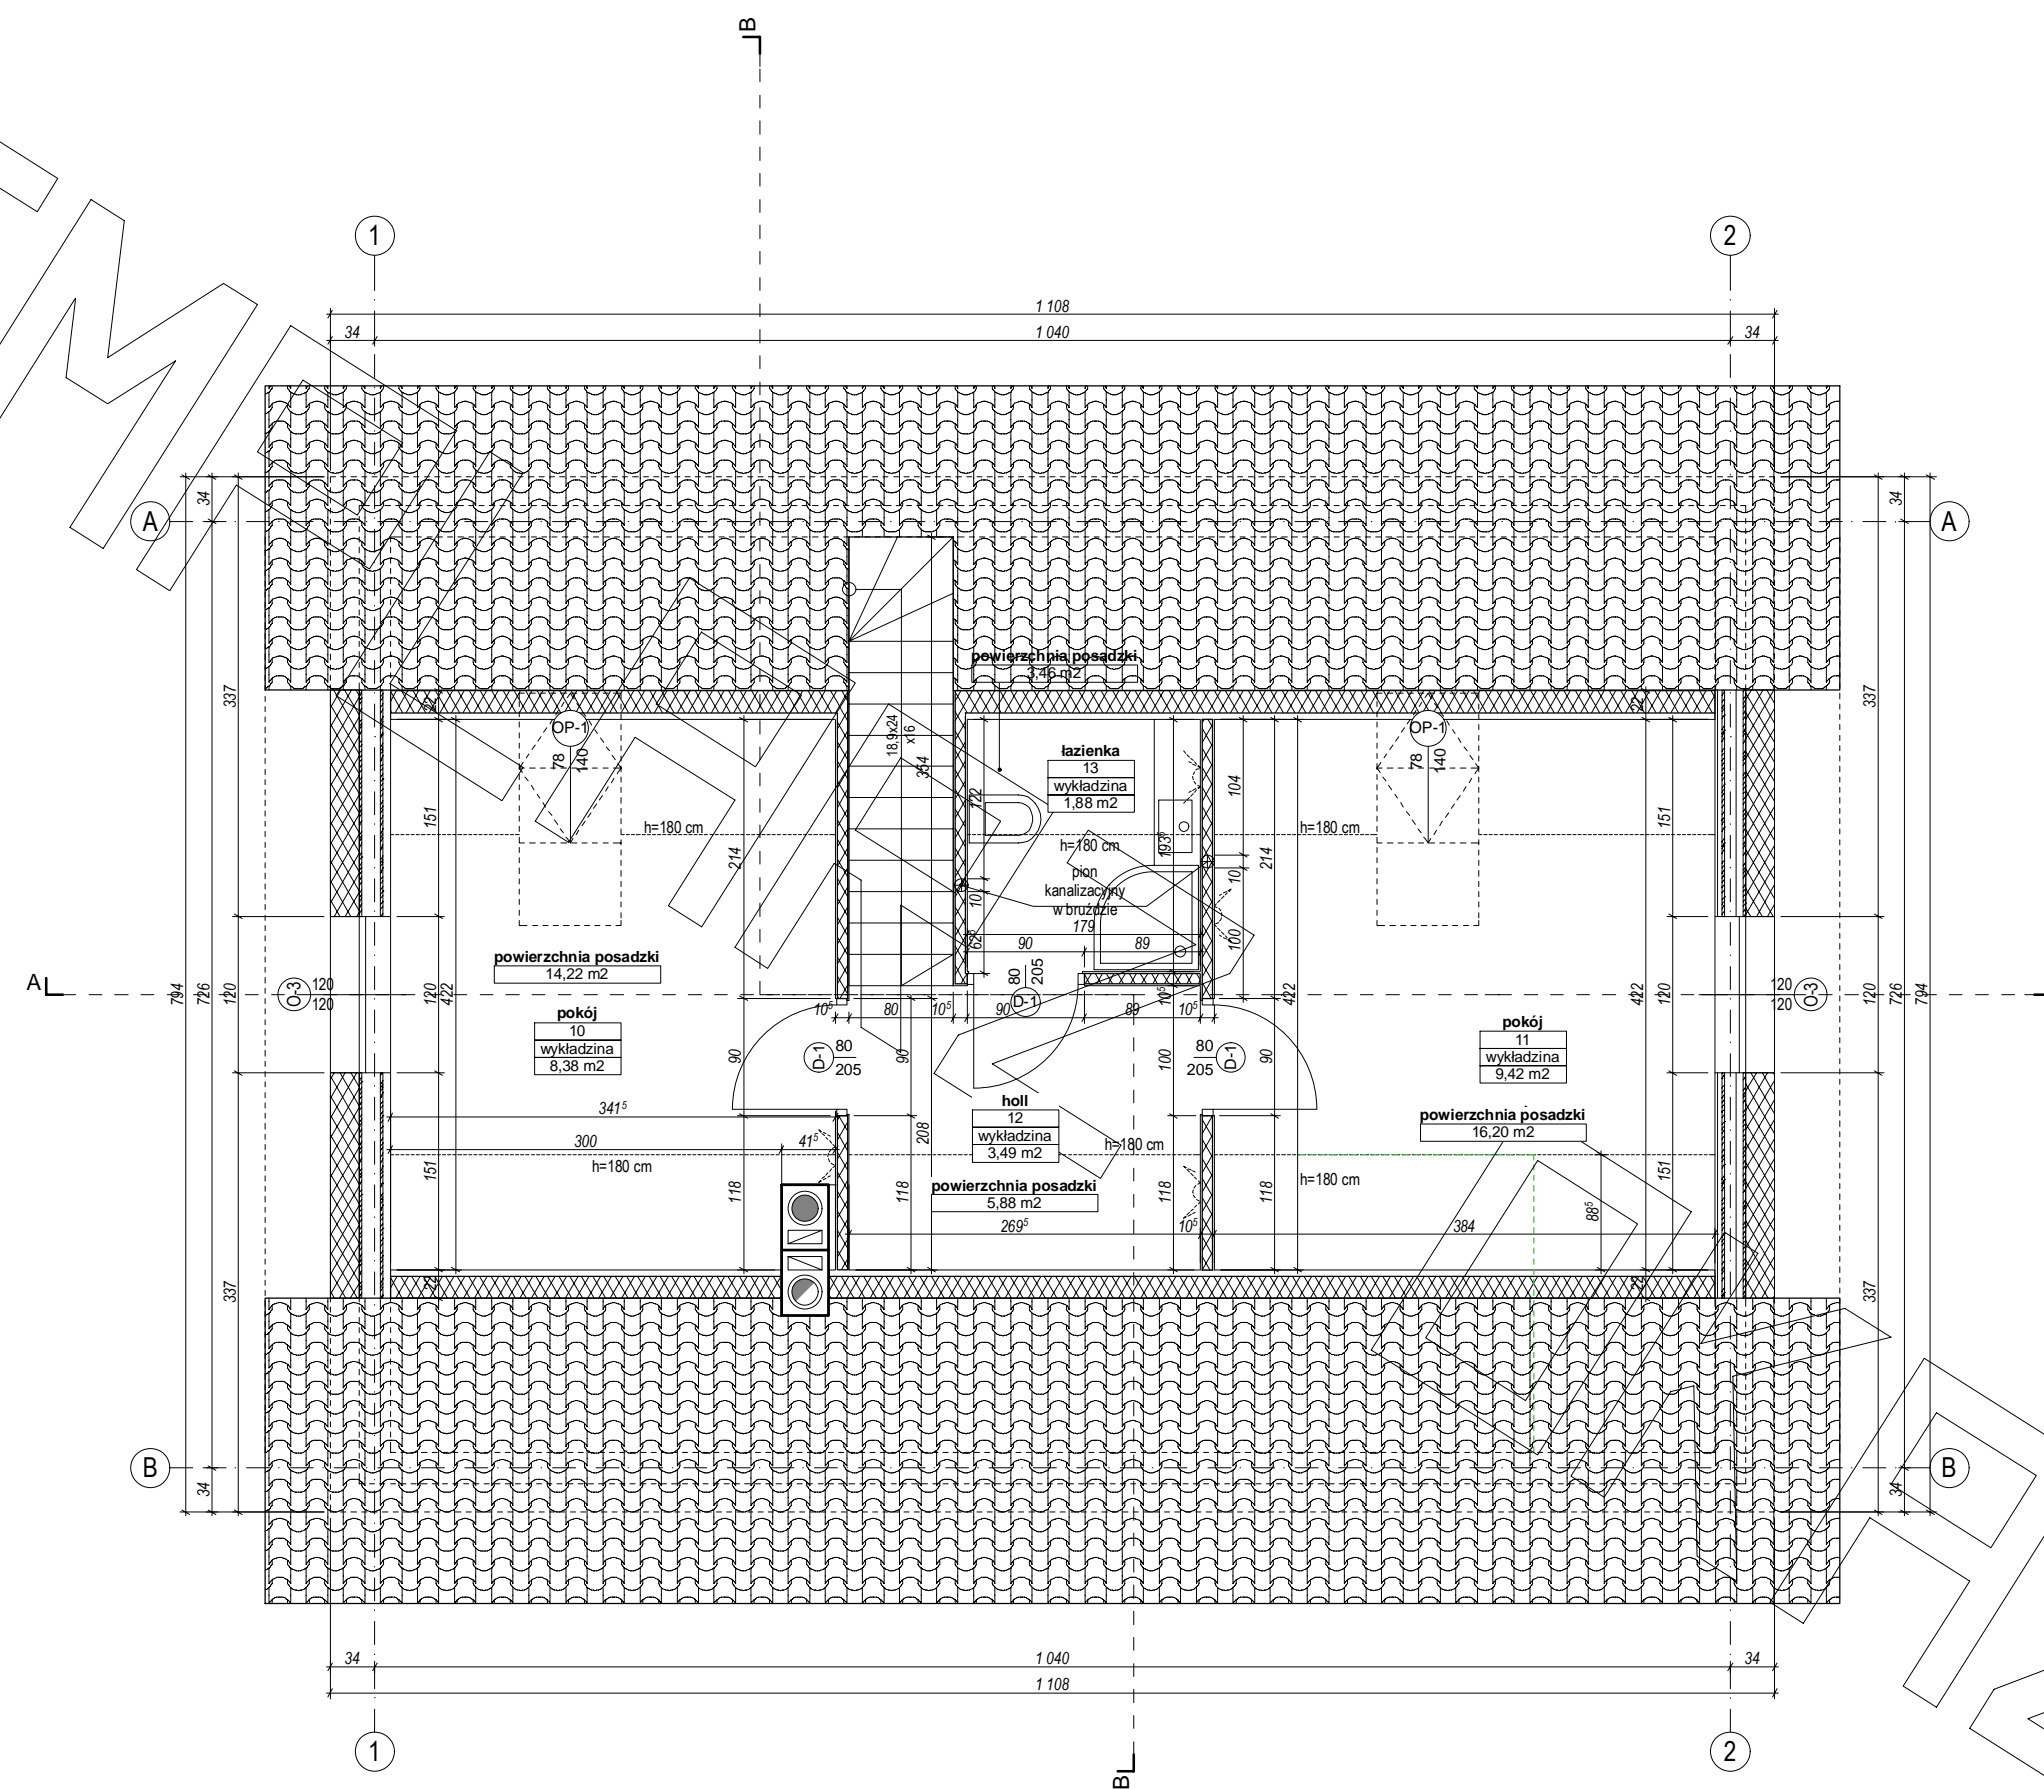

PRZEKRÓJ

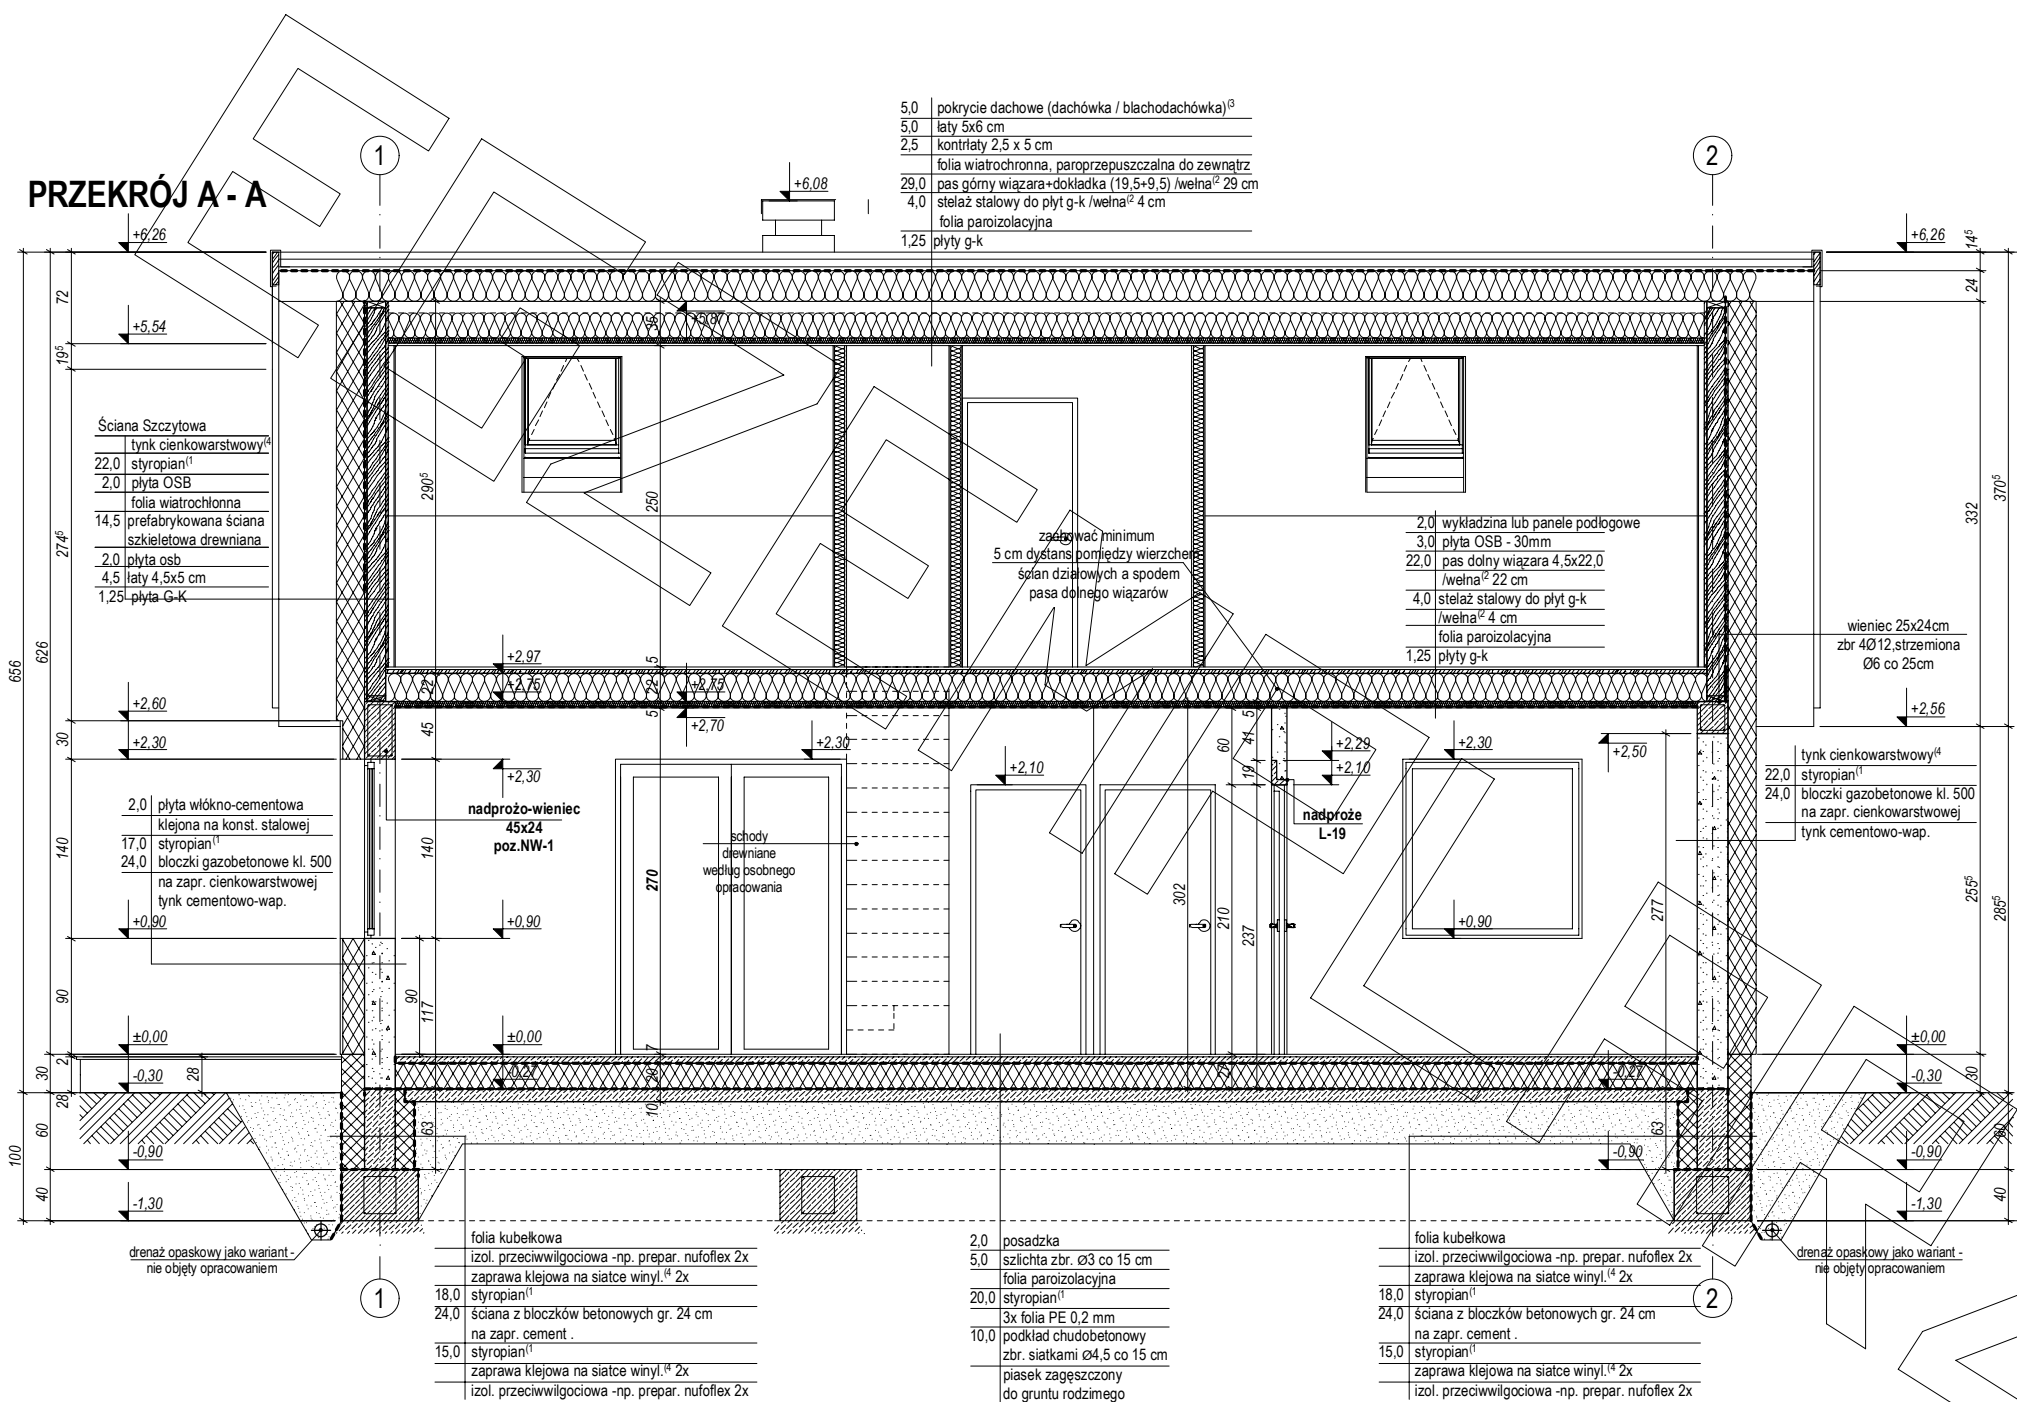

PRZEKRÓJ B - B

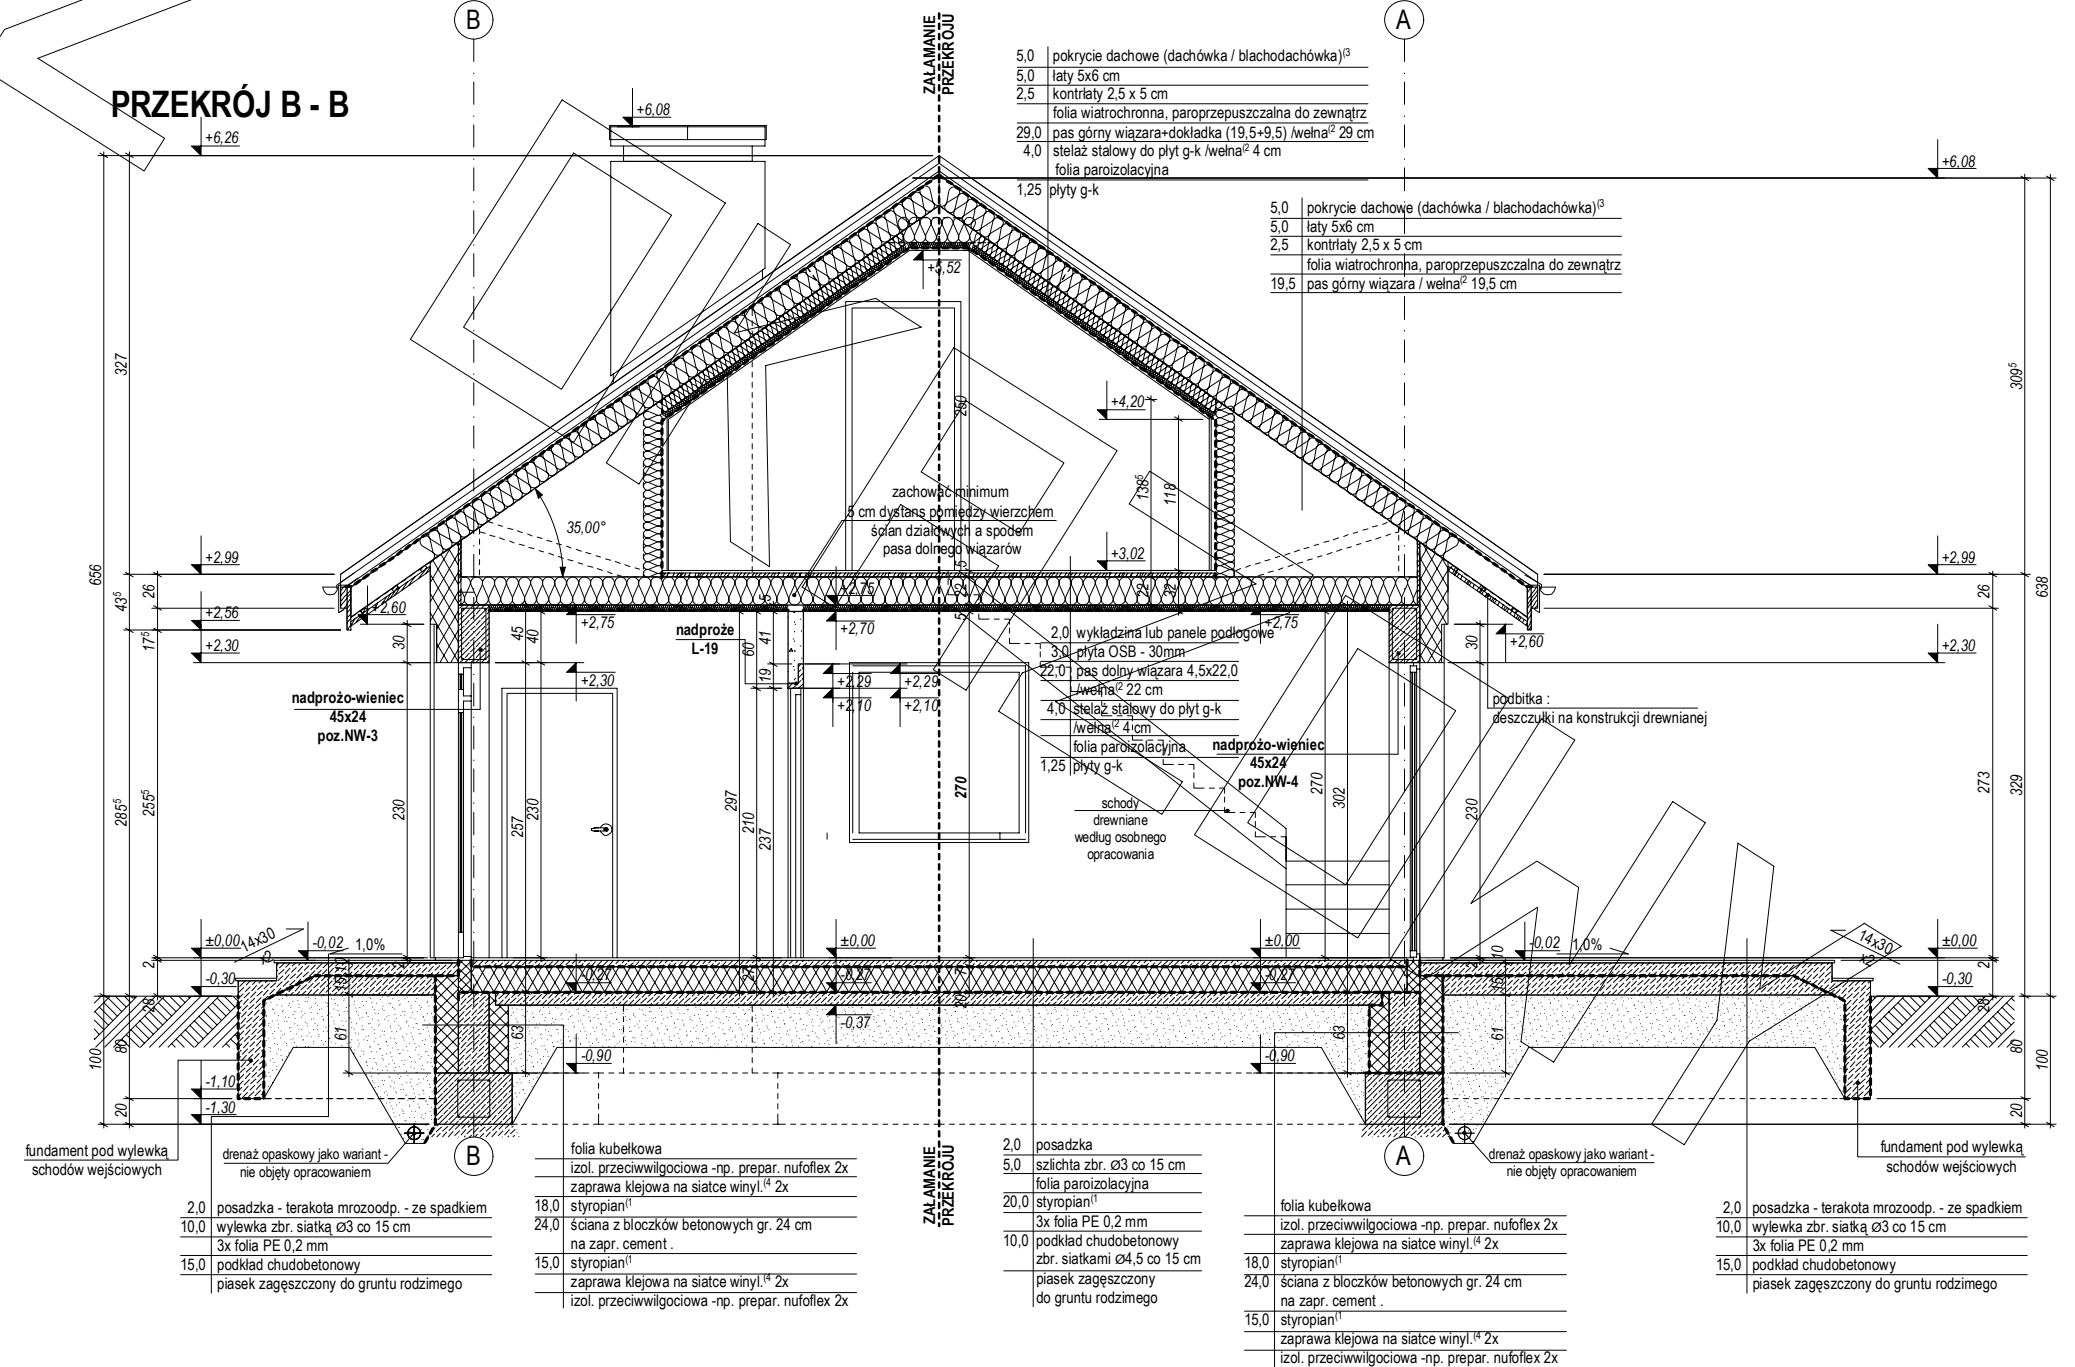

ELEWACJE

