




# RZUT PARTERU

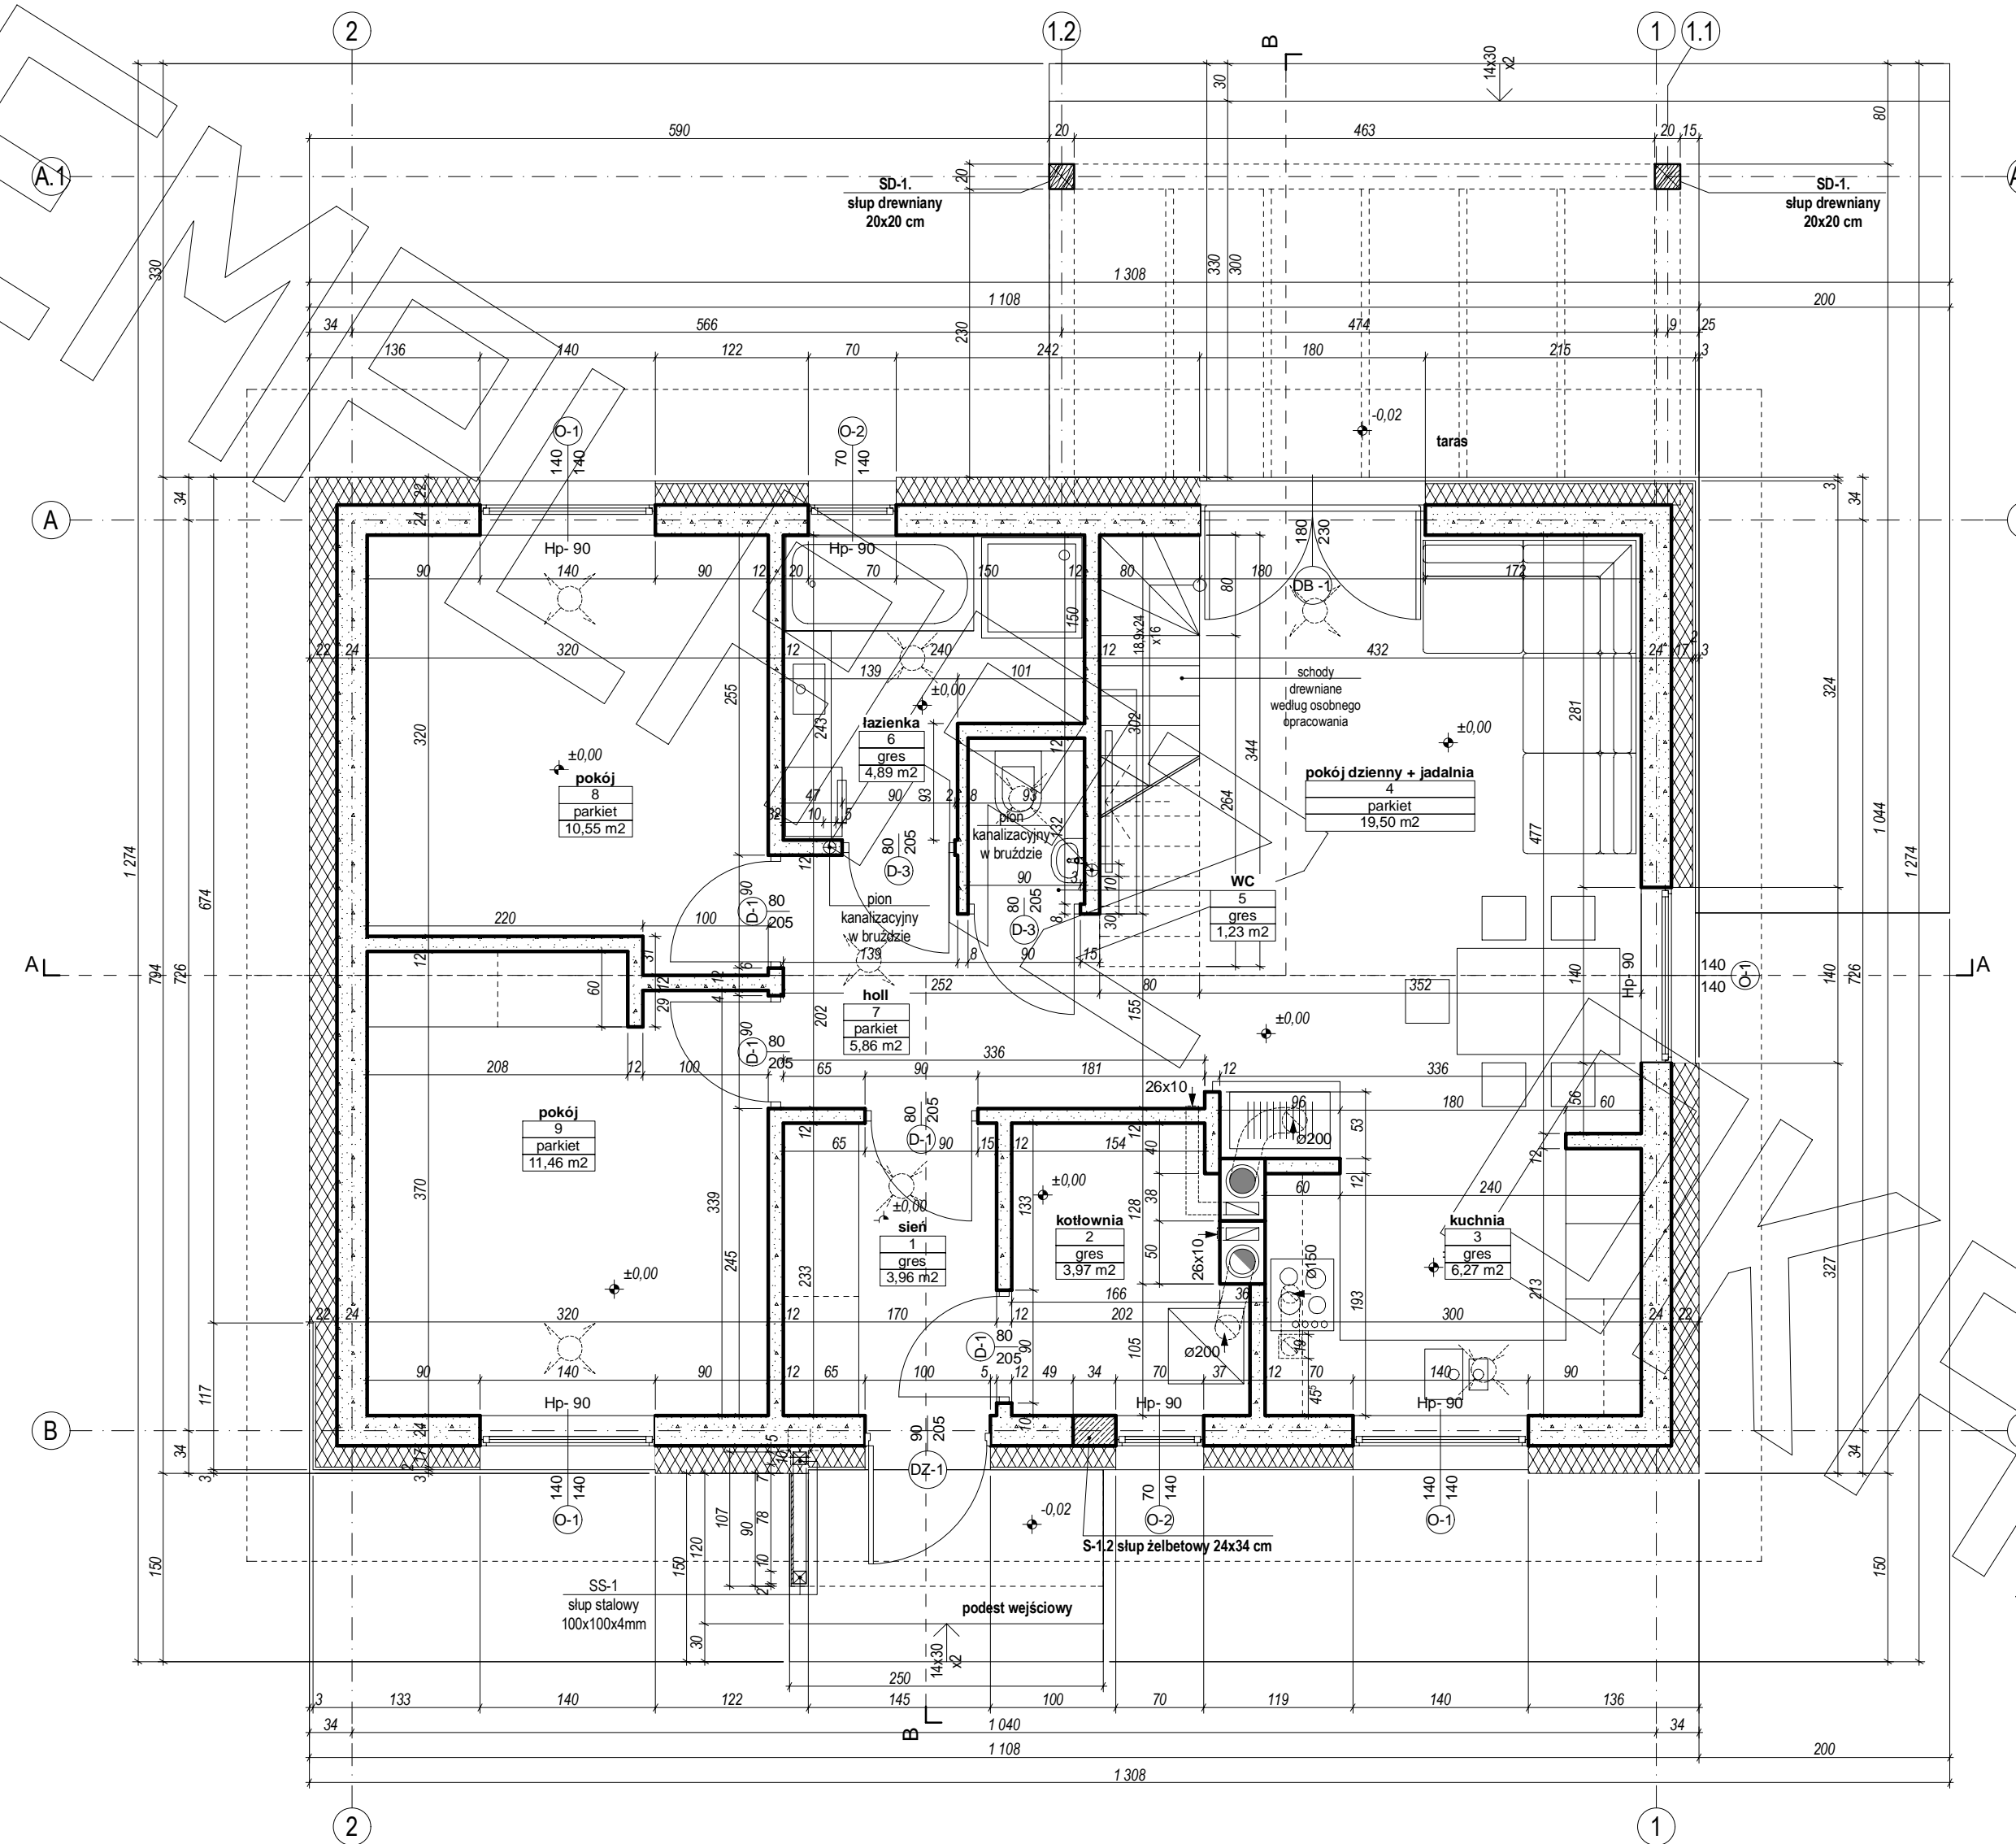


# RZUT PODDASZA

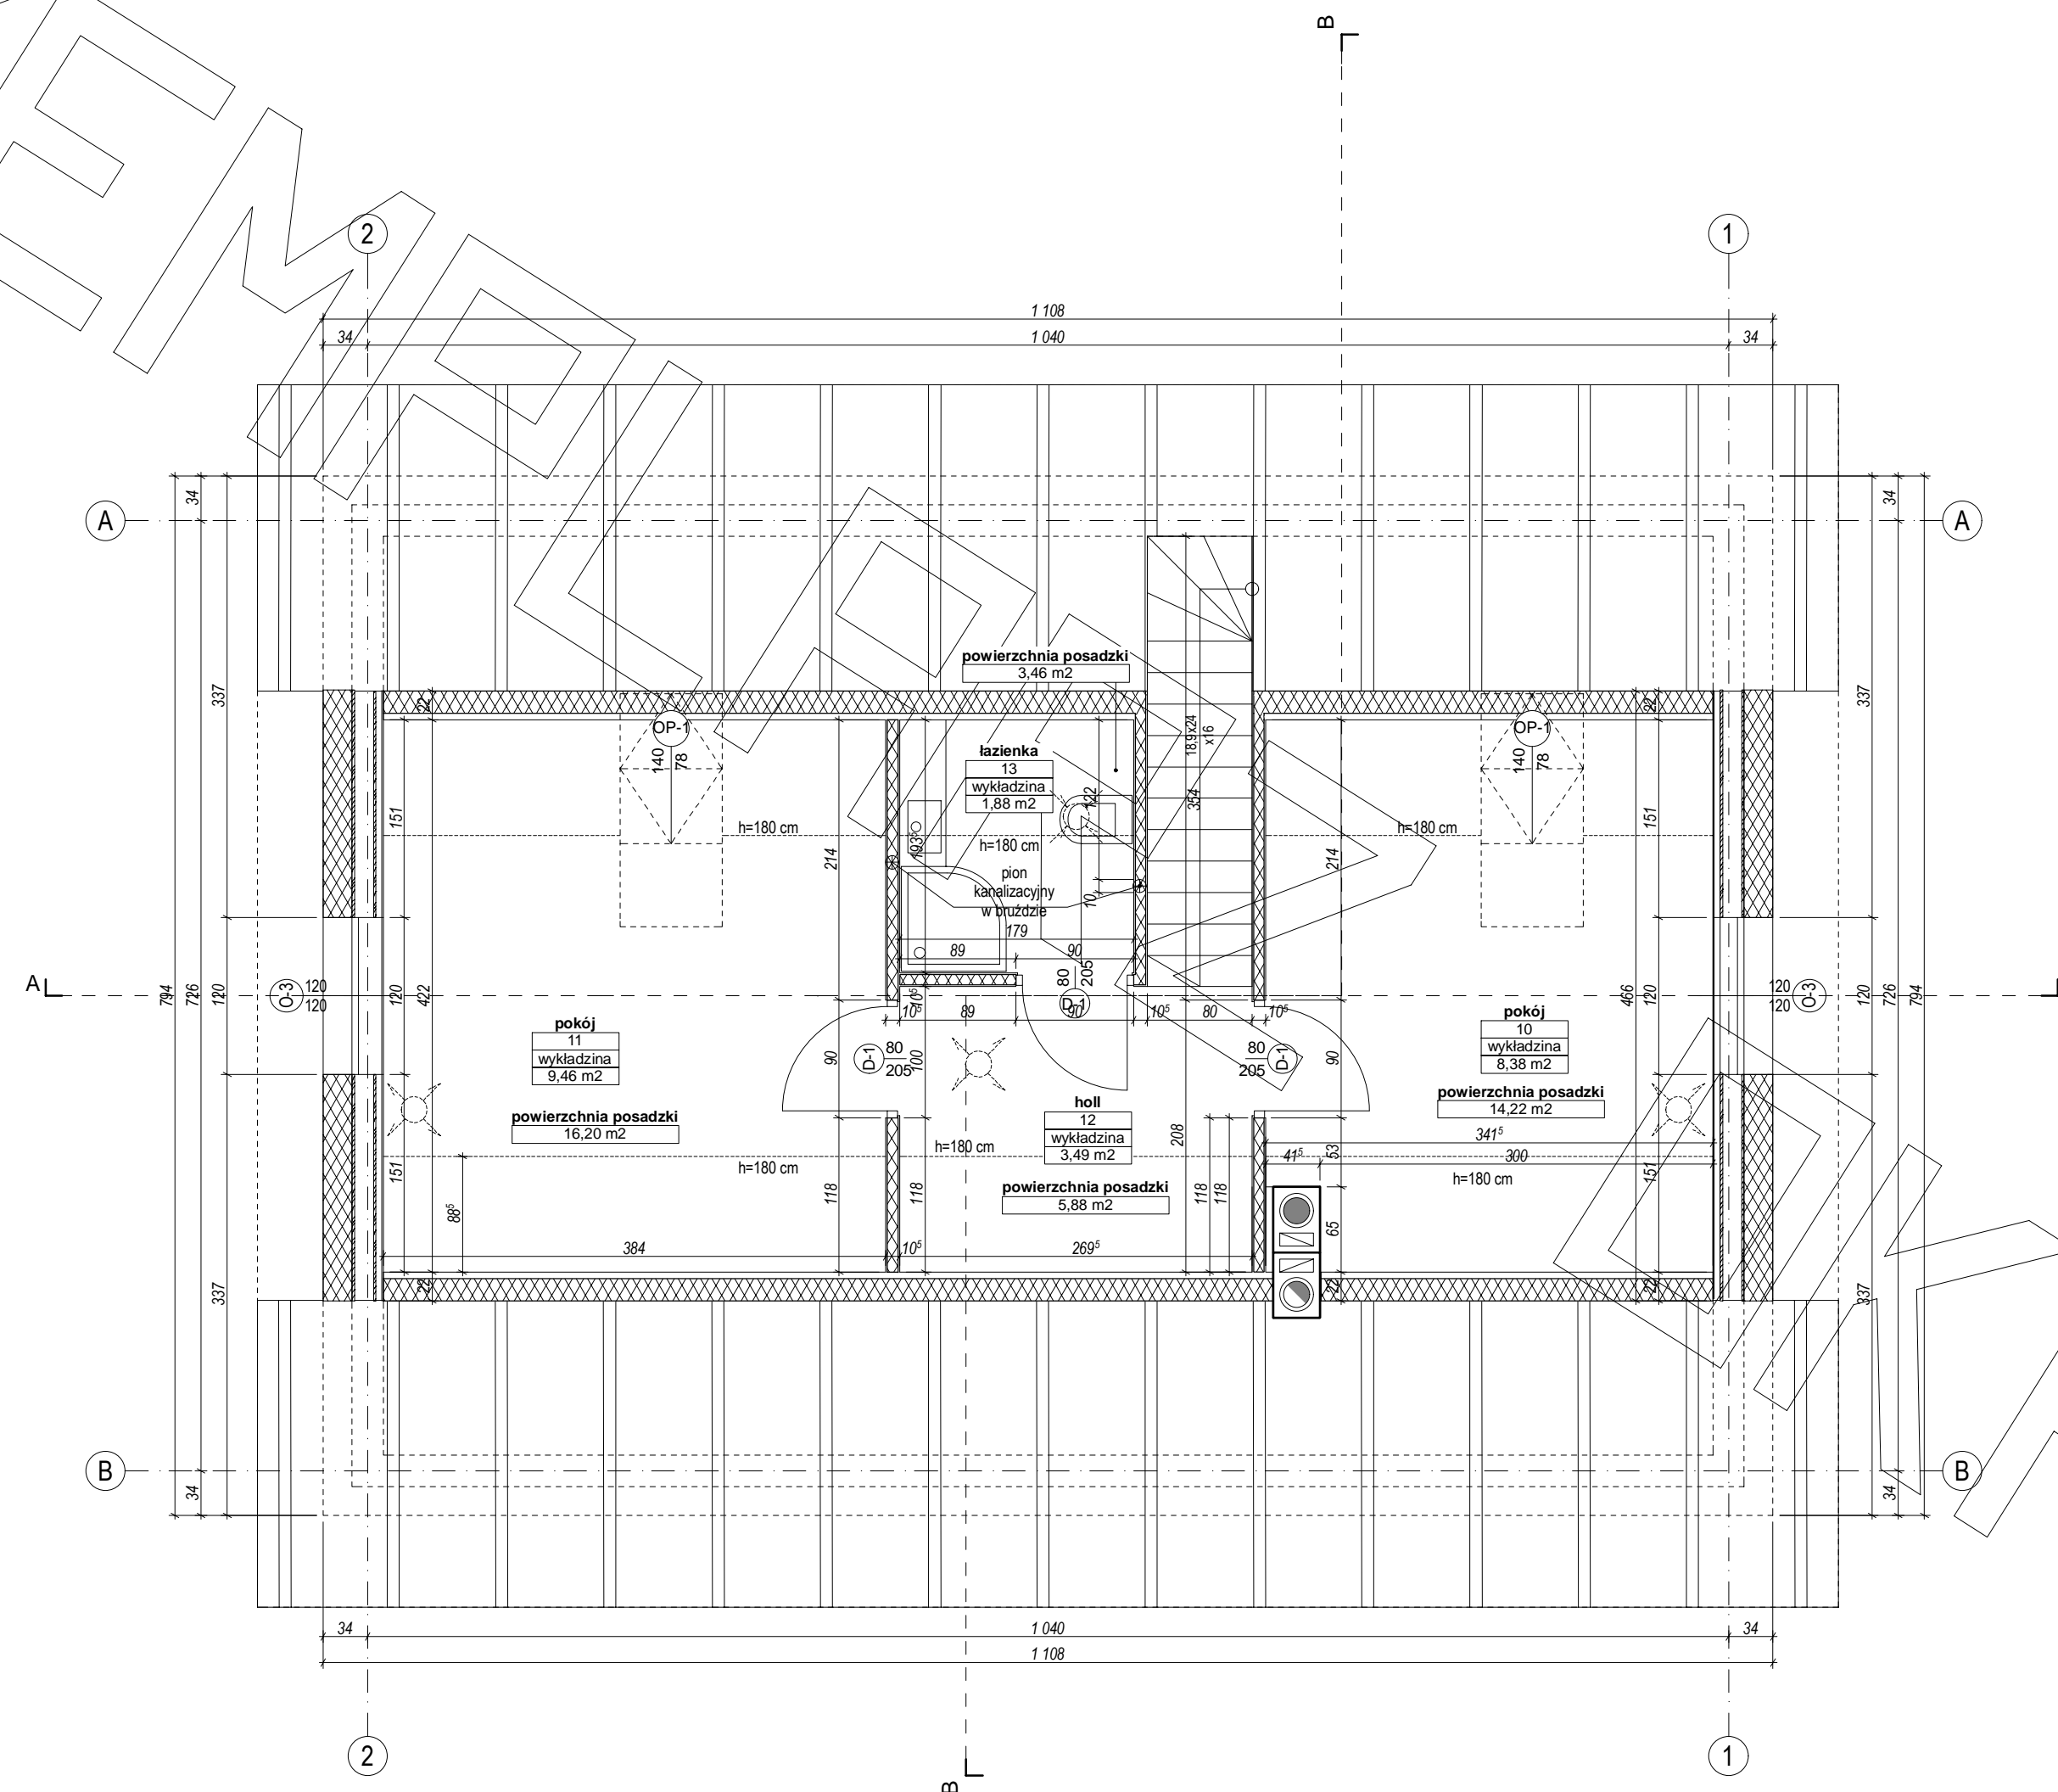

# PRZEKRÓJ

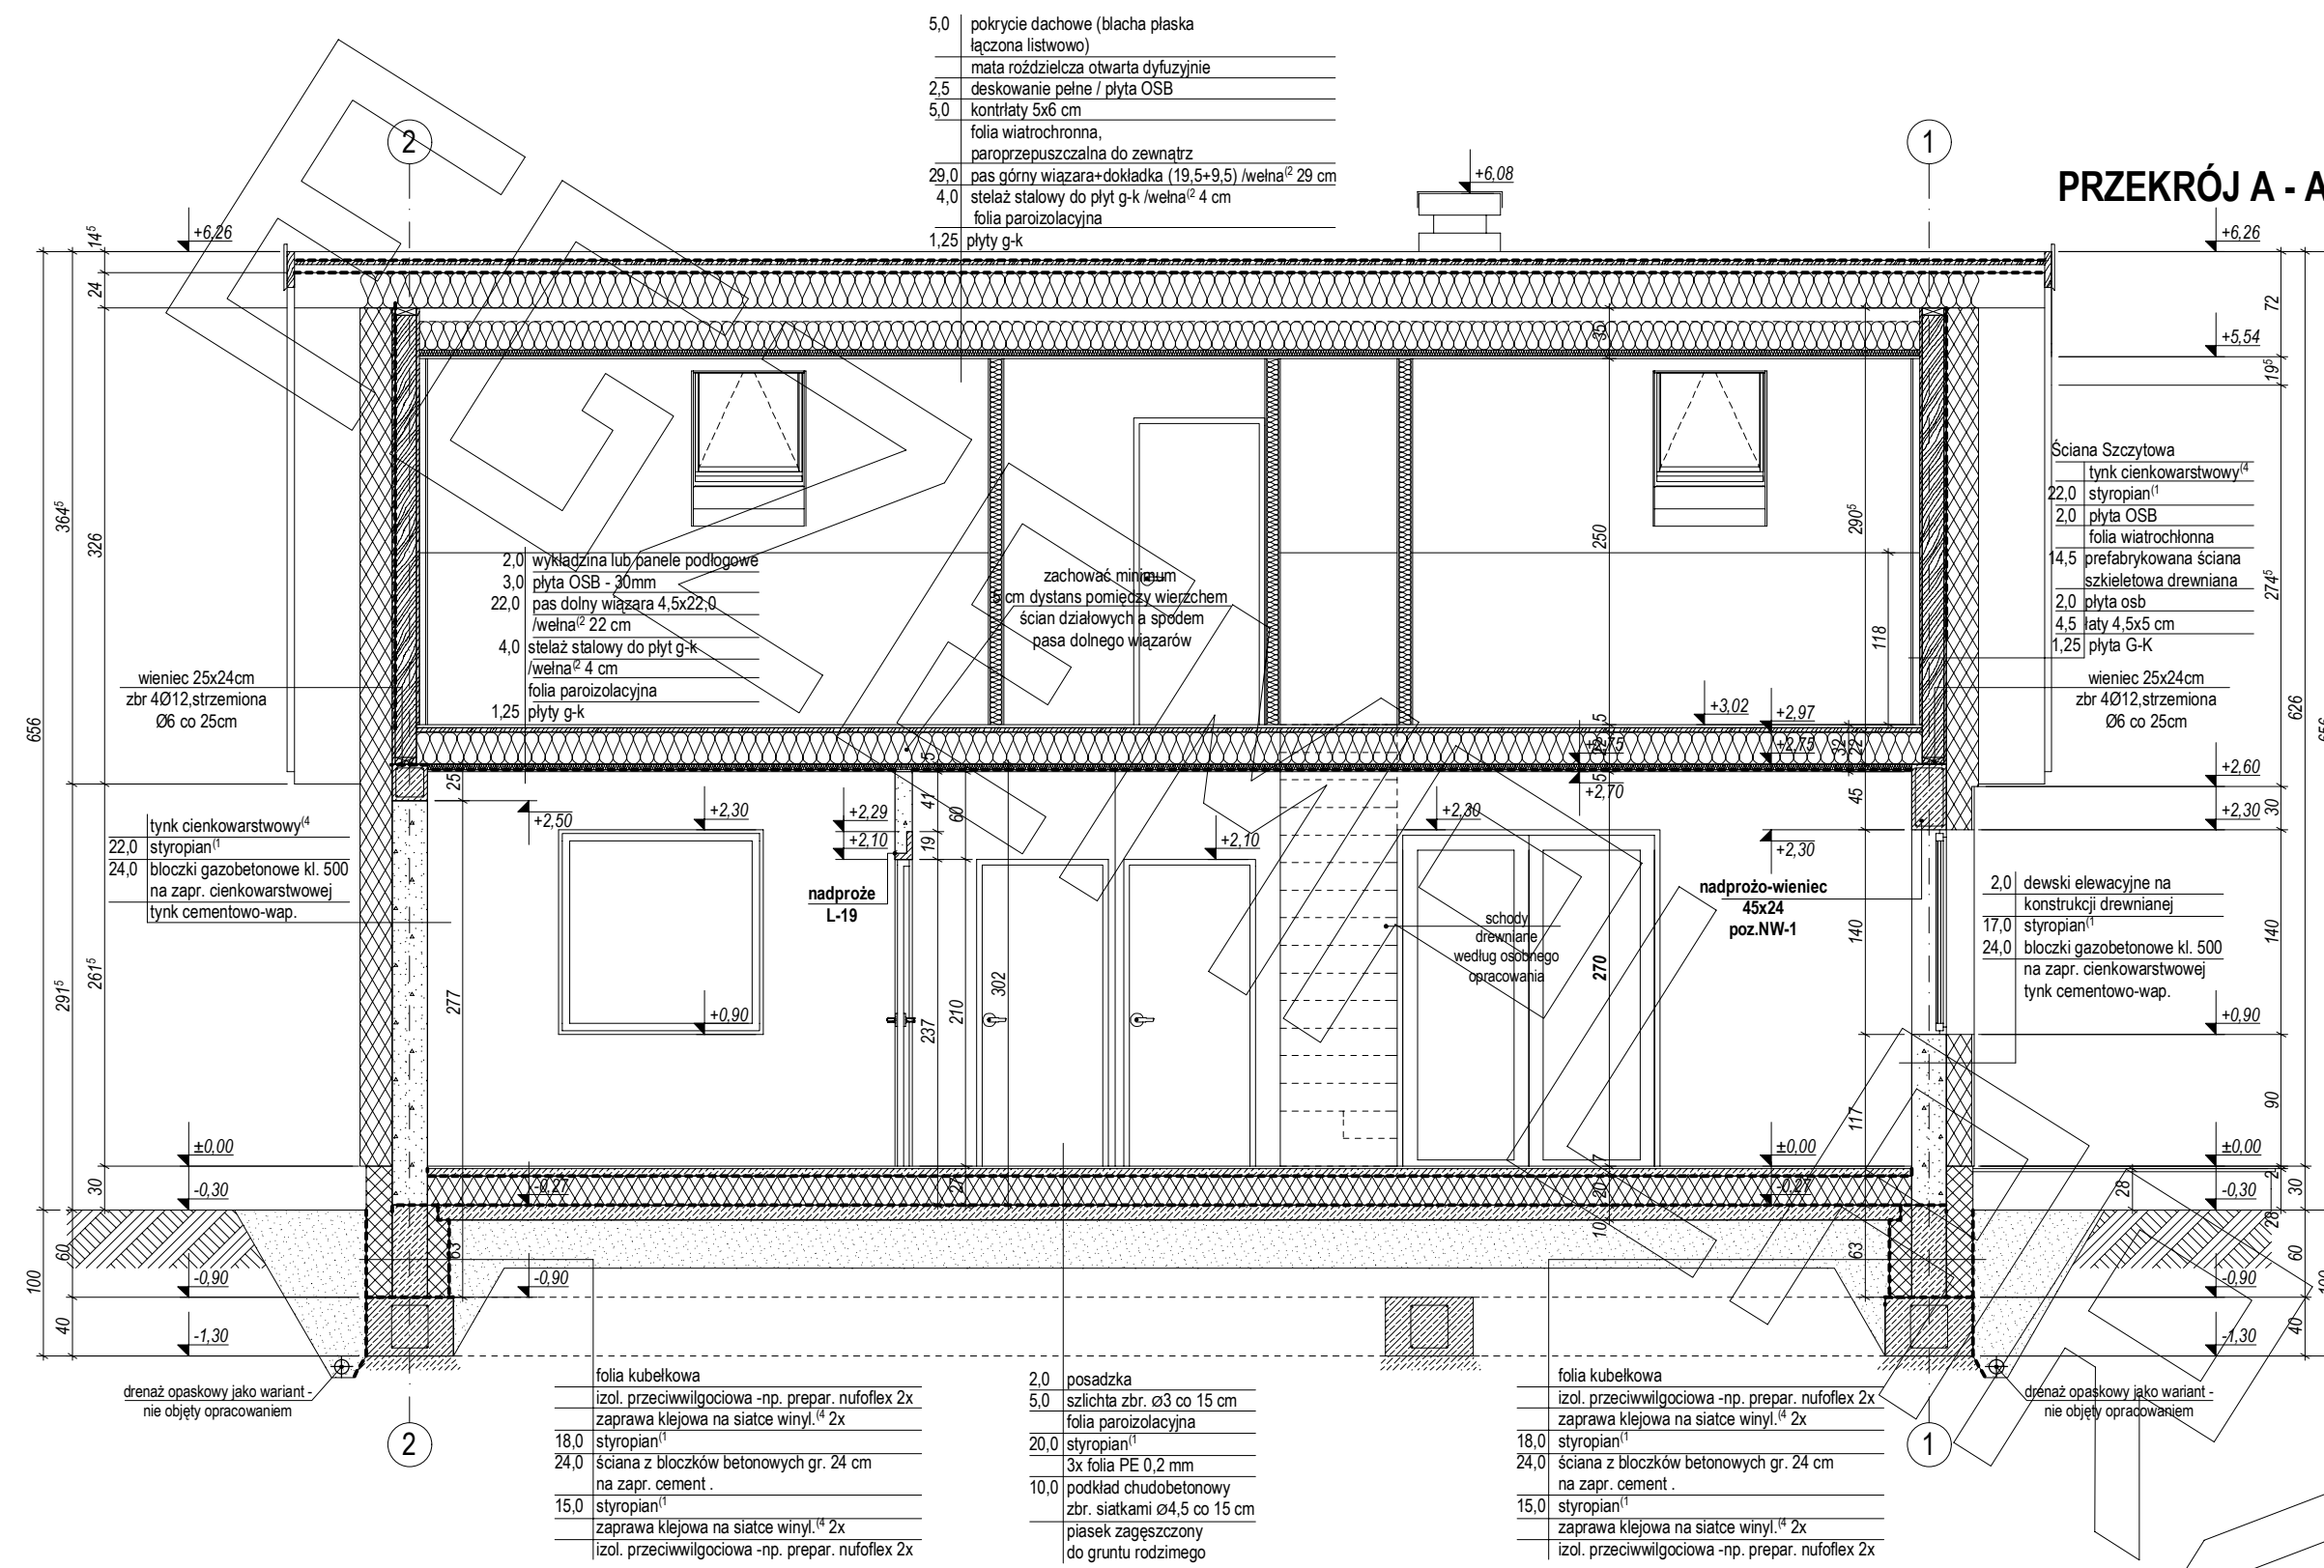

PRZEKRÓJ A - A

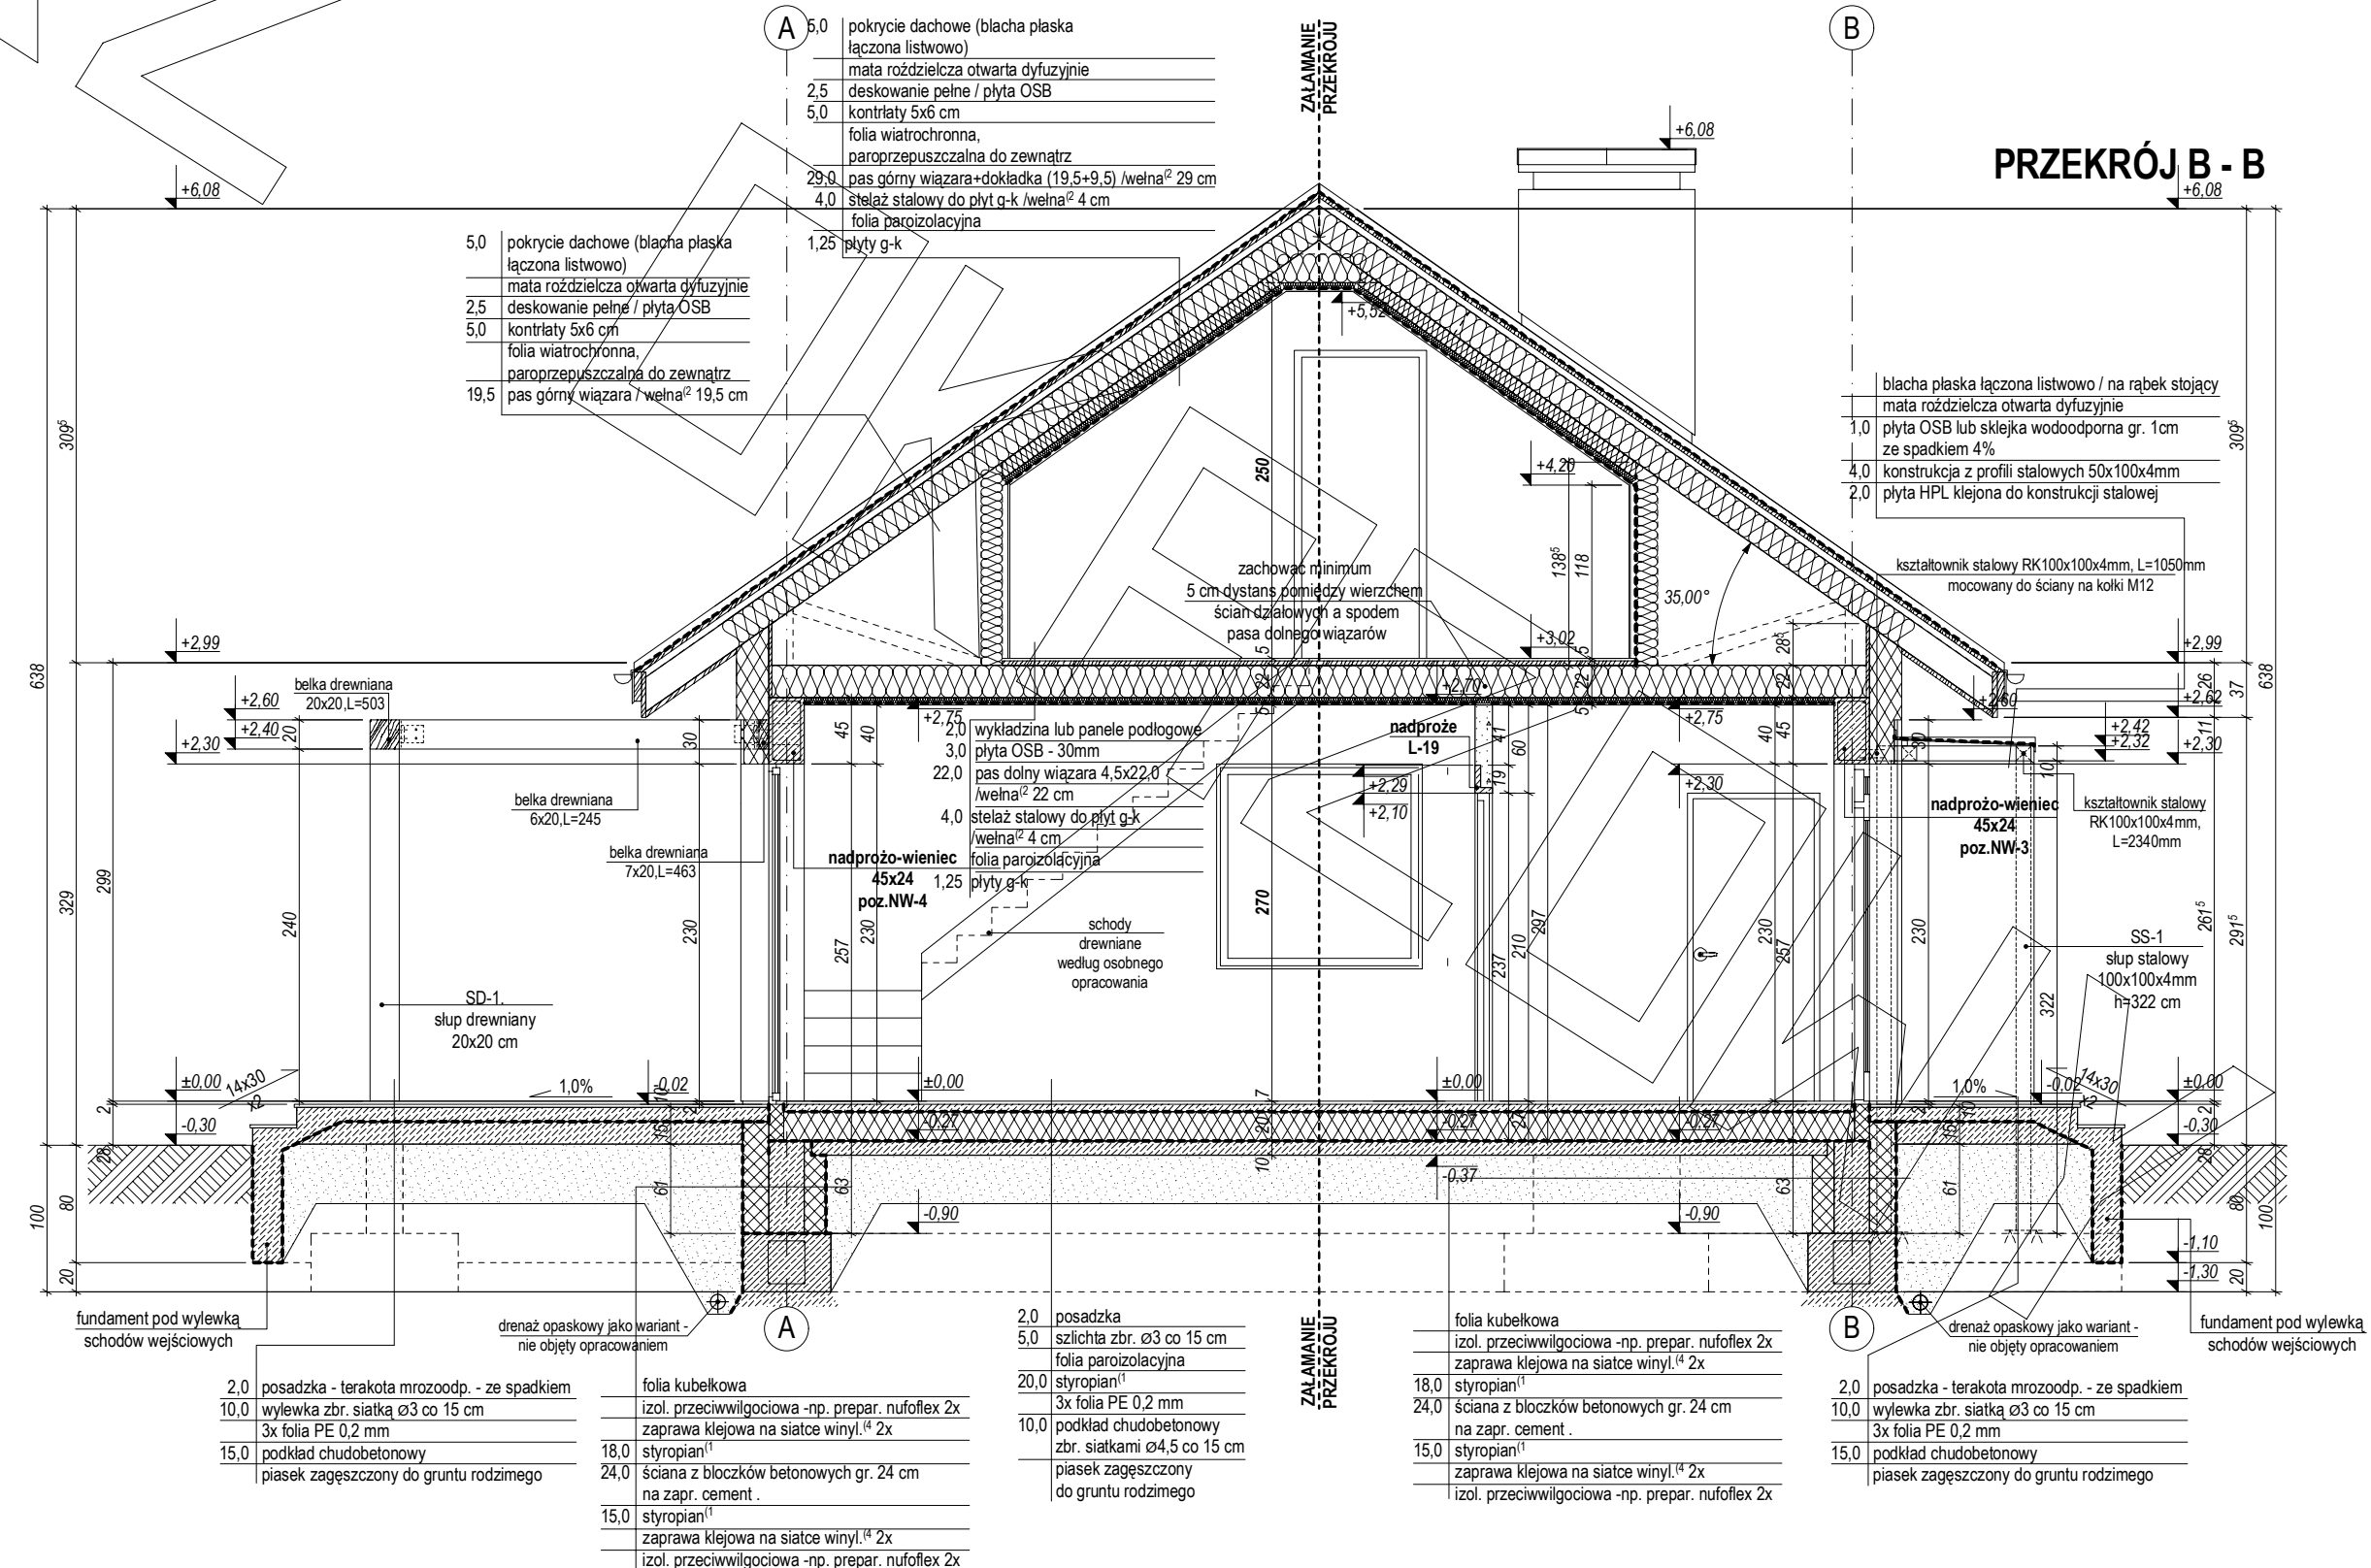

PRZEKRÓJ B - B

# ELEWACJE

