




RZUT PARTERU

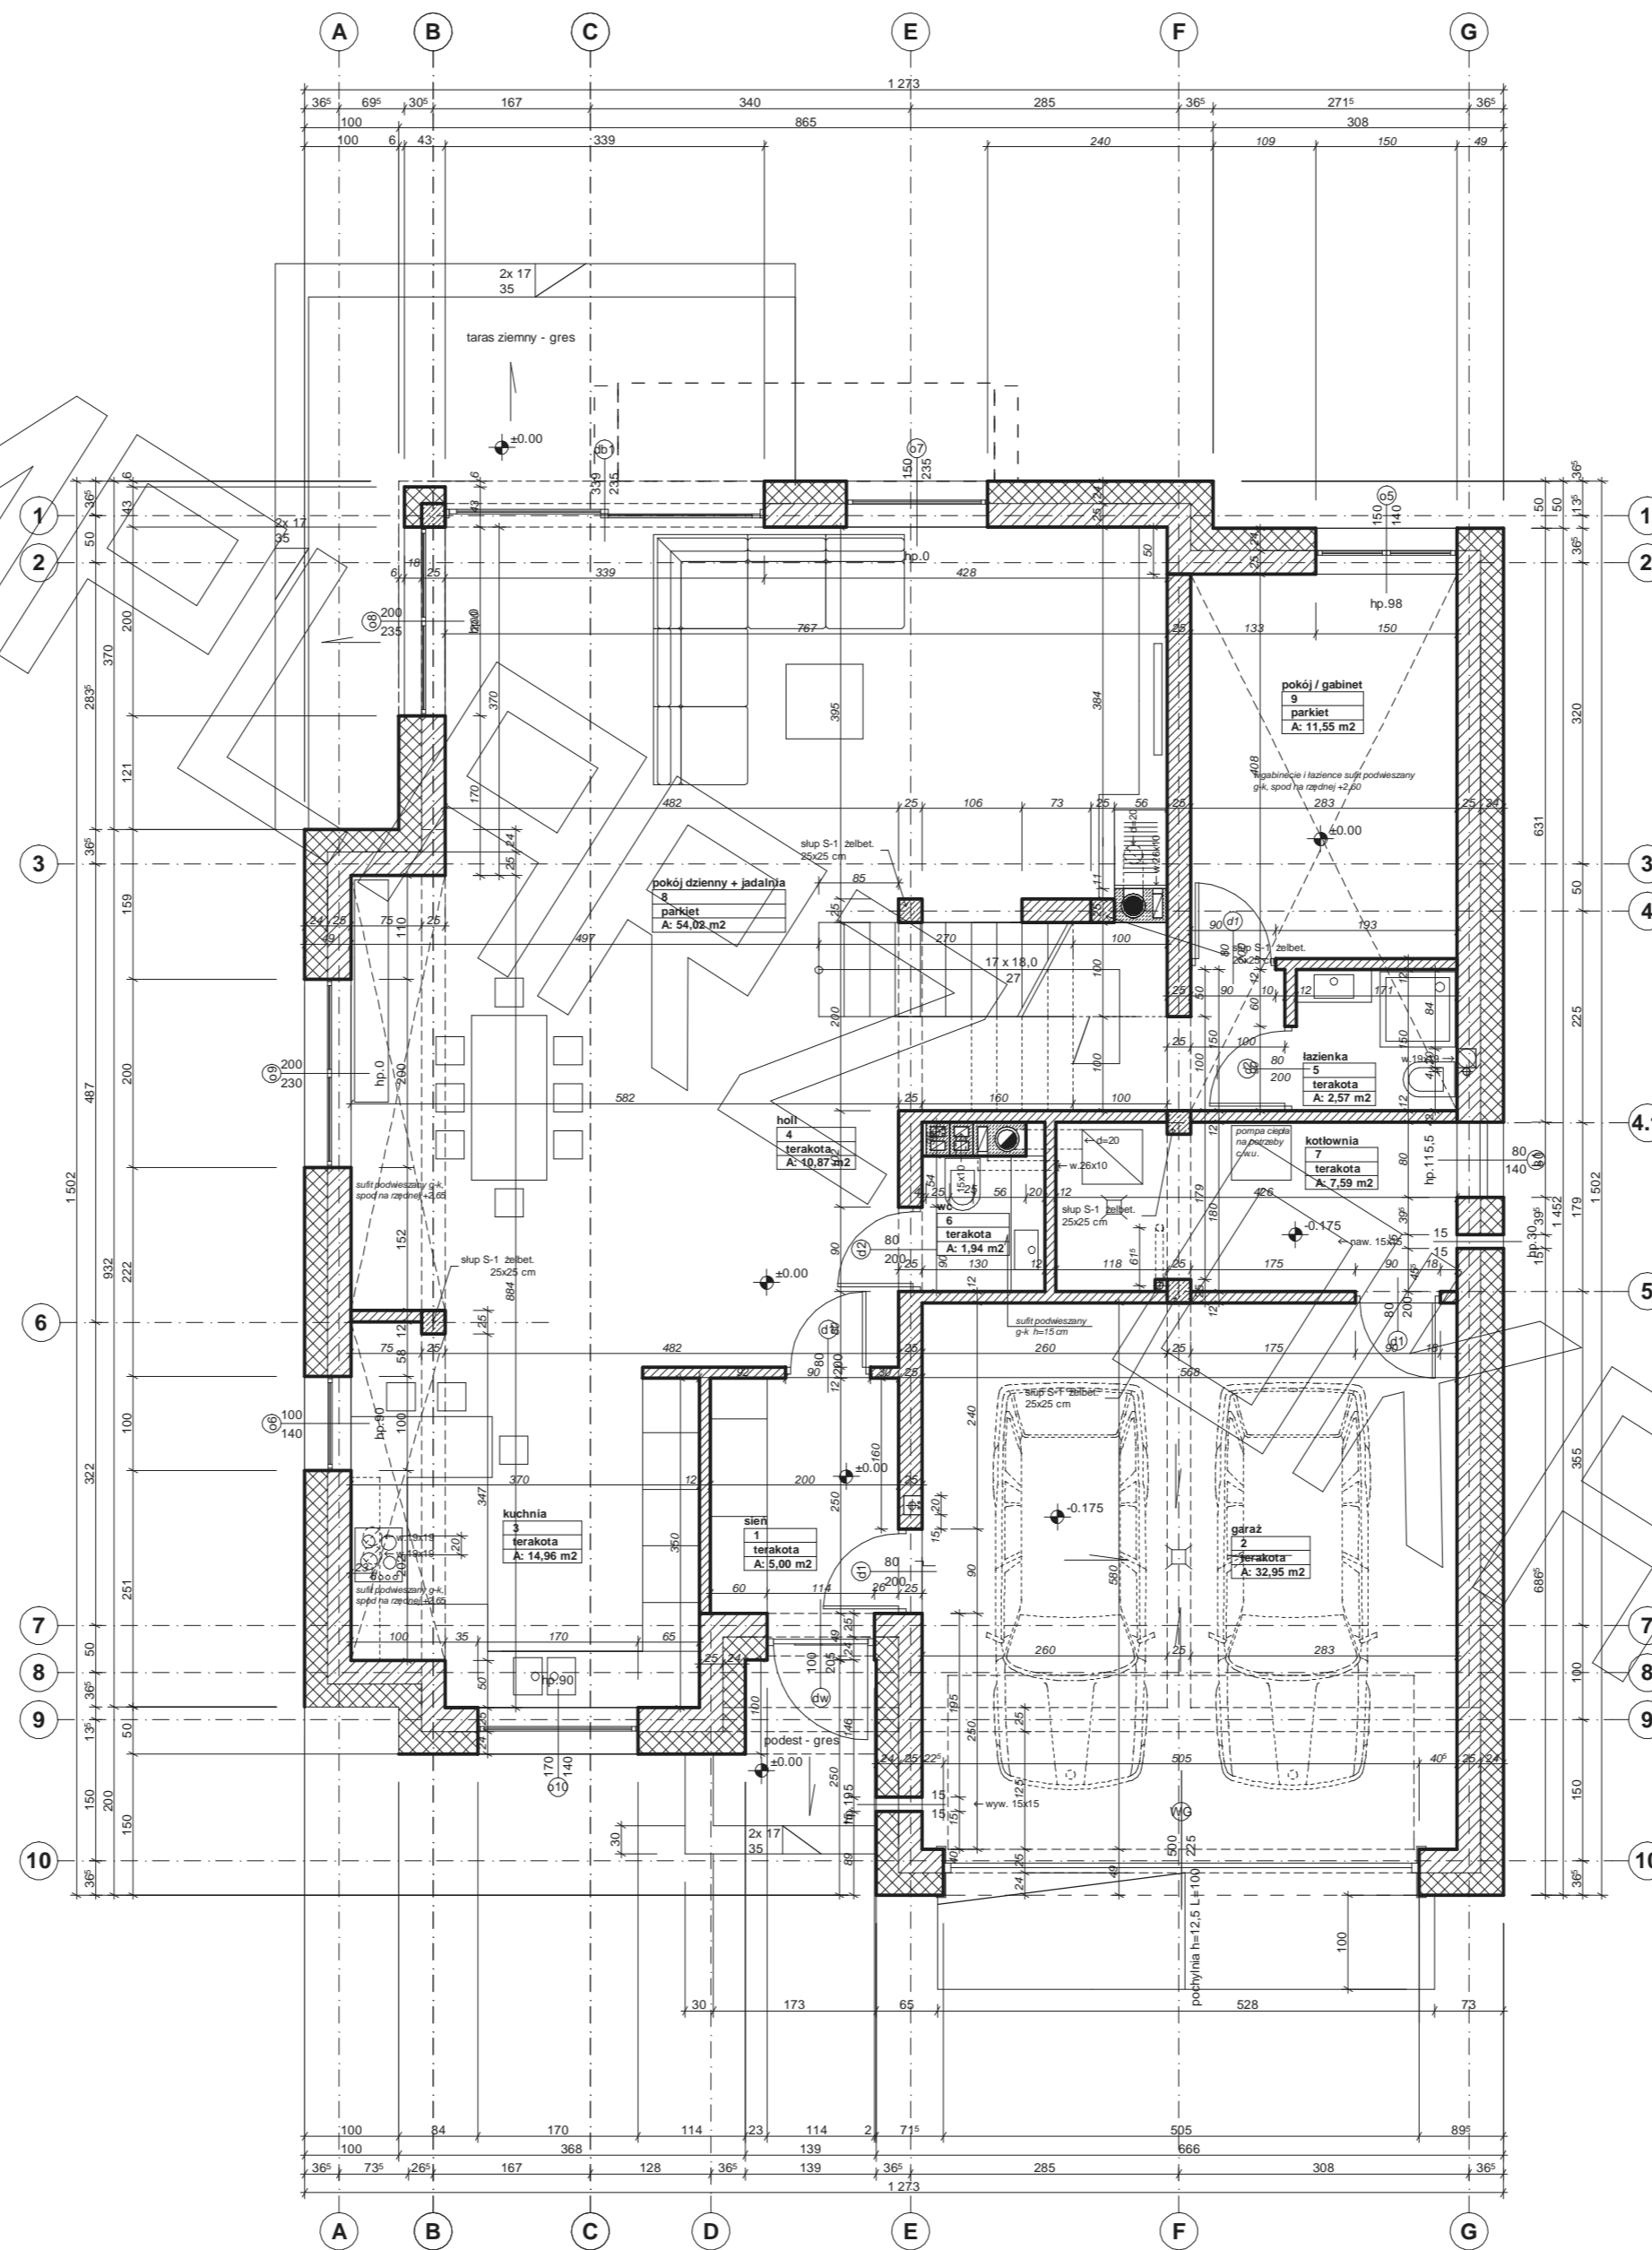

RZUT PIĘTRA

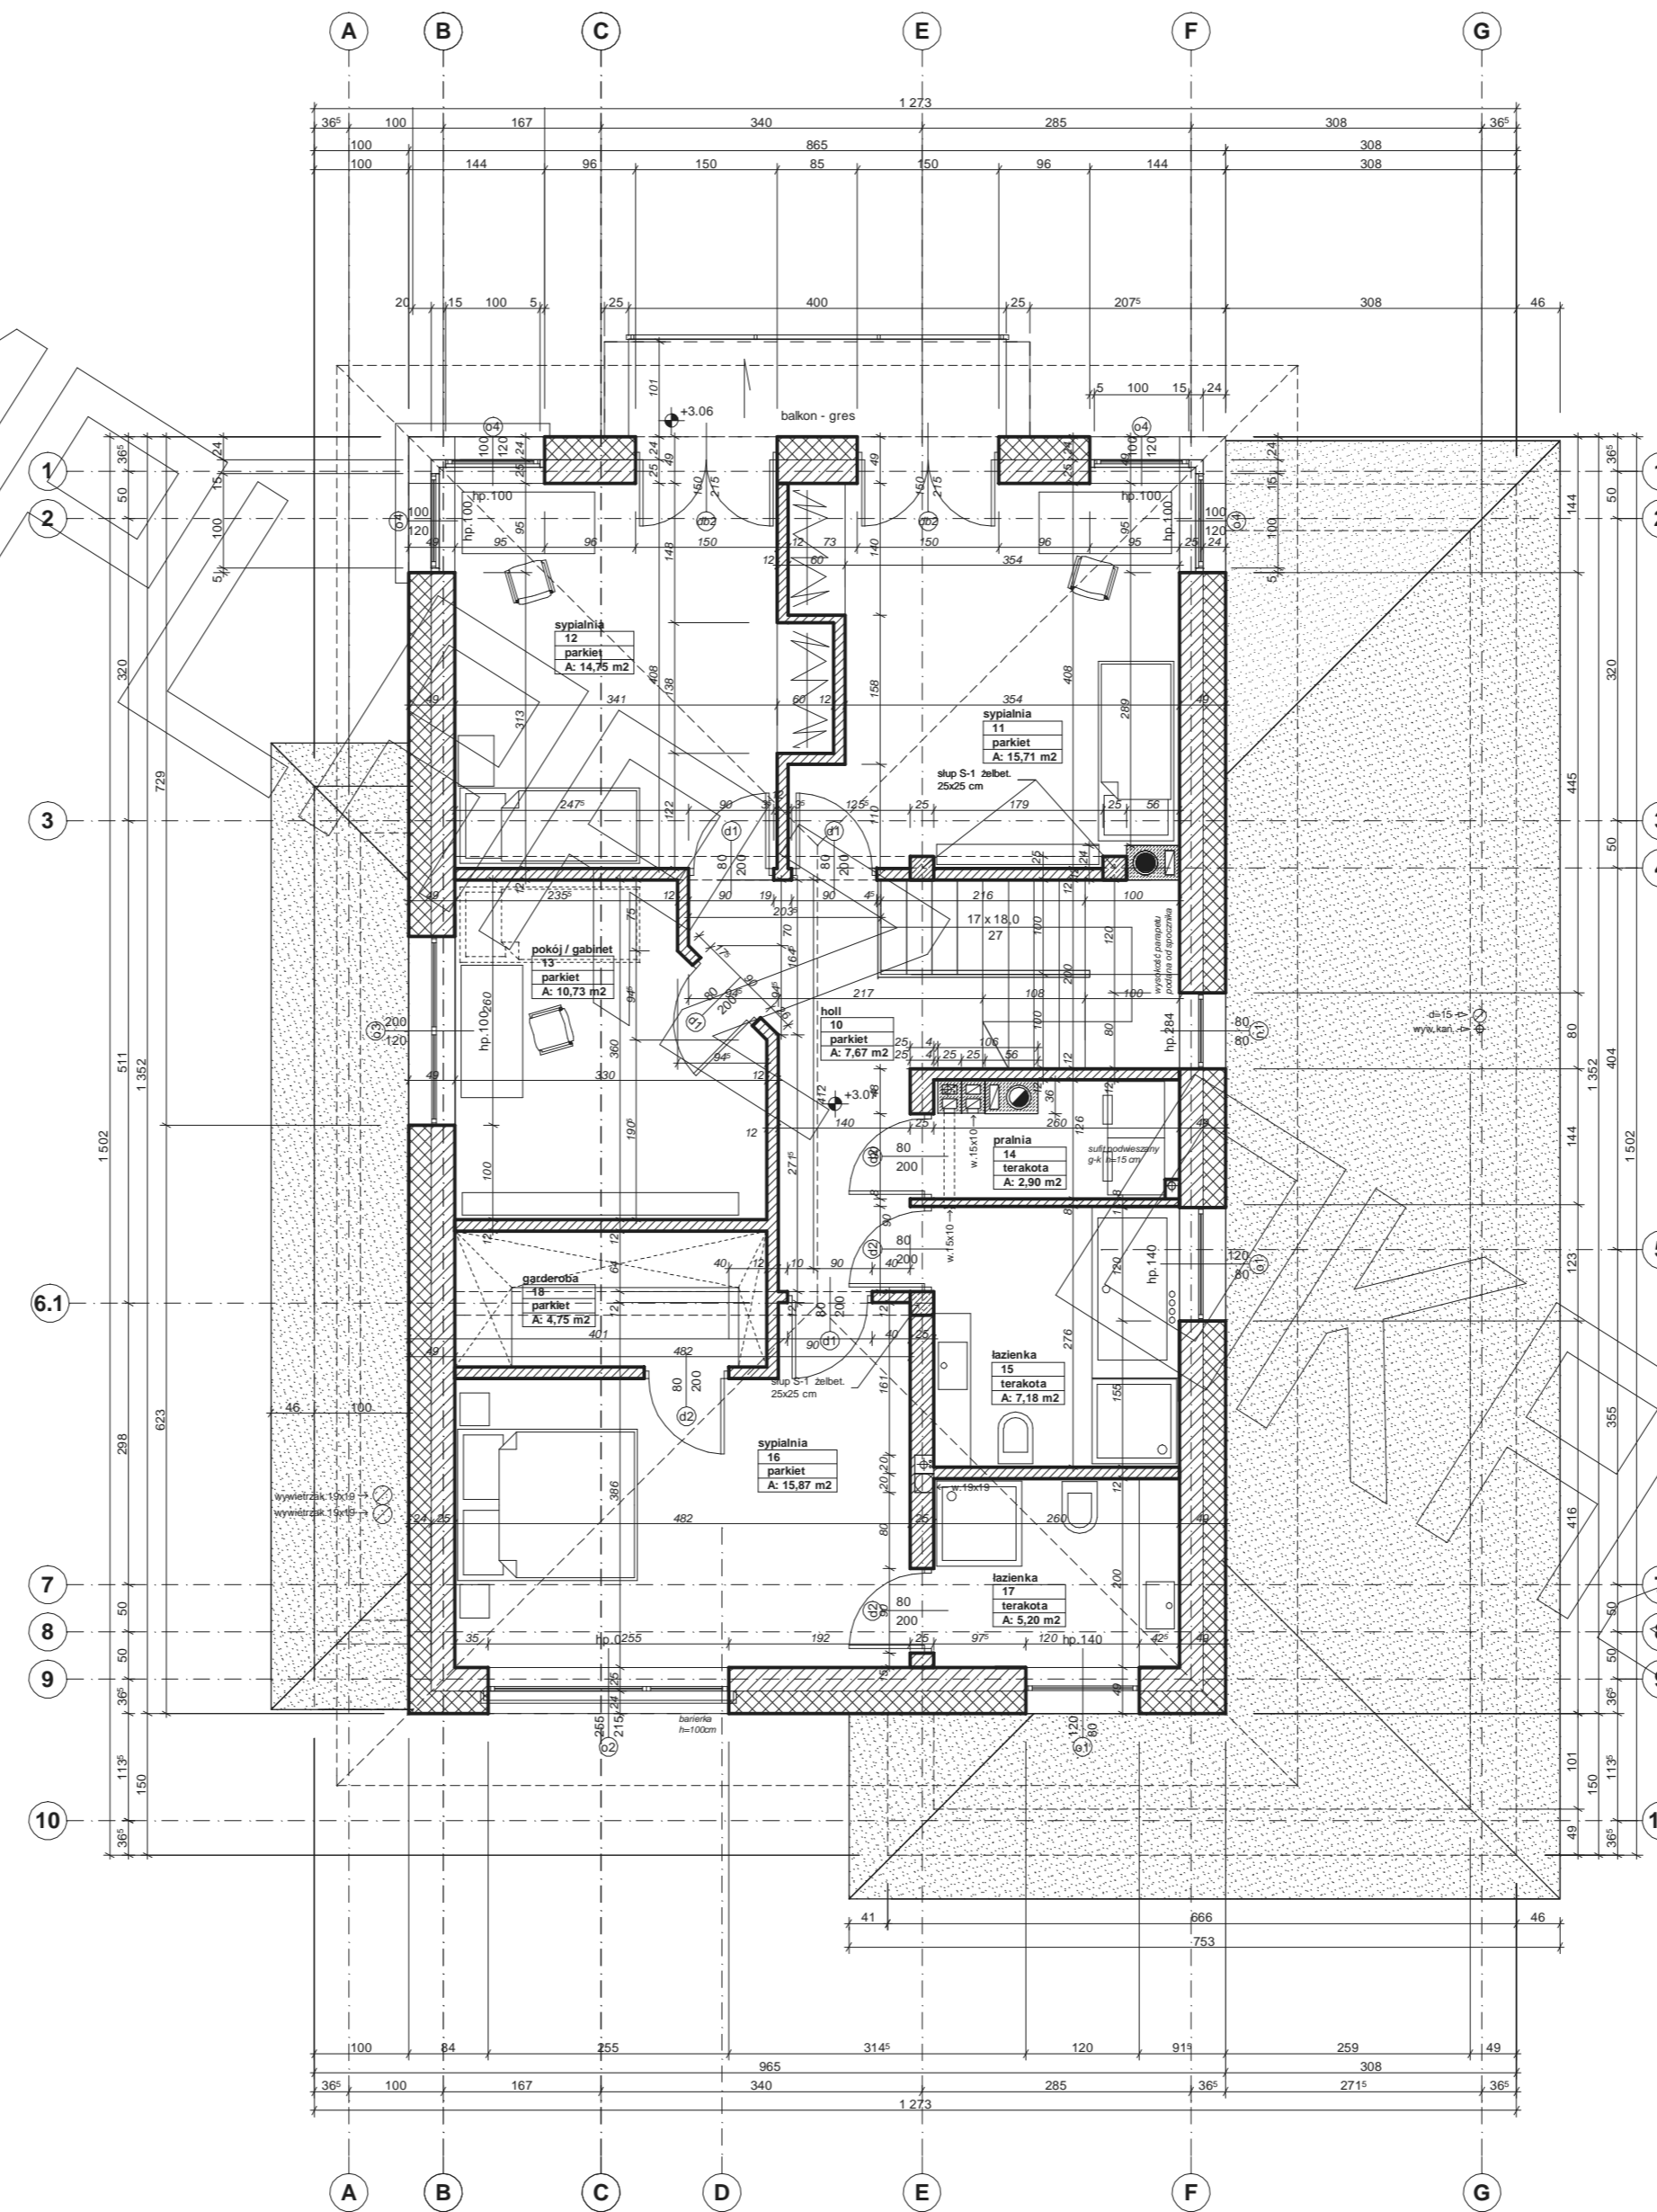

PRZEKRÓJ

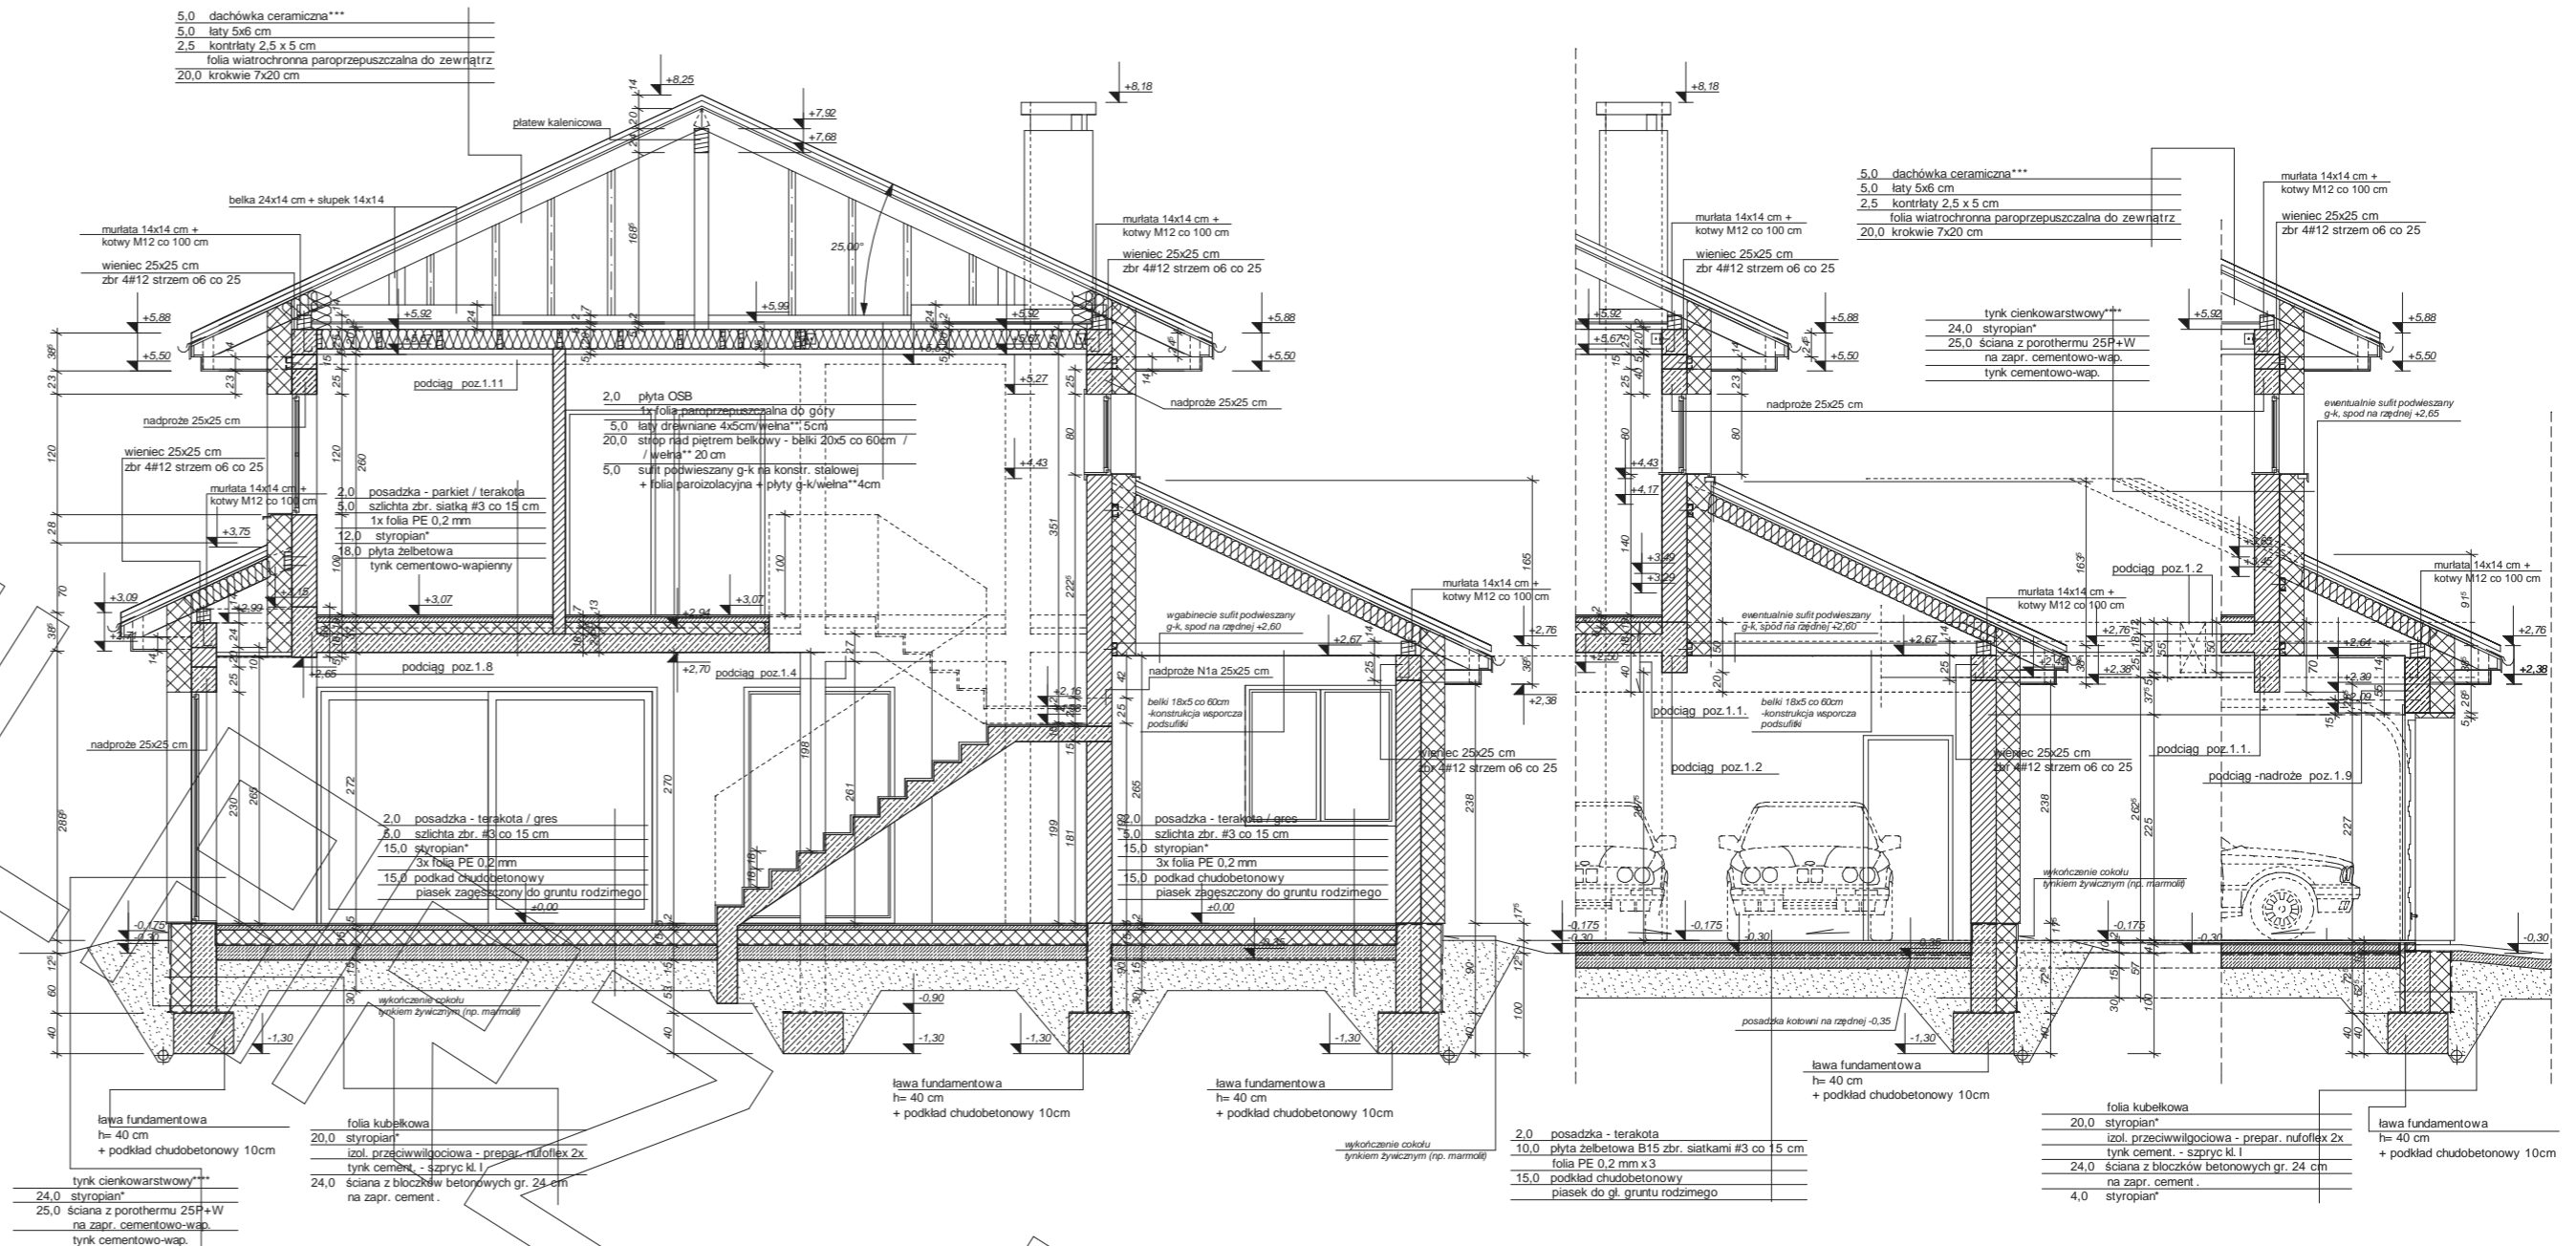


- *** proponowane rodzaje styropianu w zależności od miejsca zastosowania:
1. balkon/podłoga (w tym na gruncie) - "Termo Organika dach - podłoga"
 2. dach / stropodach - "Termo Organika dach - podłoga"
 3. ściany zewnętrzne - "Termo Organika fasada"
 4. fundamenty - "Termo Organika fundament"
- dla budynków o podwyższonej energooszczędności:
1. balkon/podłoga (w tym na gruncie) "Termo Organika Termionum dach - podłoga"
 2. dach / stropodach - "Termo Organika Termionum Plus fasada"
 3. ściany zewnętrzne - "Termo Organika Termionum Plus fasada"
 4. fundamenty - "Termo Organika Termionum fundament"
- *** proponowane rodzaje pokrycia dachowego (w projekcie przyjęto obciążenie dachówką ceramiczną):
1. Dachówka ceramiczna Creaton
 2. Dachówka ceramiczna Euronic
 3. Blachodachówka
 4. Blacha płaska, łączona listwowo
- **** kompletny system ociepleń Termo Organika
- ***** deska elewacyjna Cedral
- *** proponowane rodzaje izolacji w zależności od miejsca zastosowania:
- "Wełna Knauf Insulation w Ecose Technology"
1. dach/okładzina - Classic 032, Classic 039, Unifit 035, Unifit 039
 2. strop drewniany - Classic 039, Classic 044
 3. fasada wentylowana - TP 116; TP 435 B; TP 425 B; TPM 135


PRZEKRÓJ POPRZECZNY (PRZEZ KLATKĘ SCHODOWĄ):

FRAGMENT PRZEKRÓJU POPRZECZNEGO (PRZEZ GARAŻ):

FRAGMENT PRZEKRÓJU PODŁUŻNEGO (PRZEZ BRAMĘ GARAŻU):

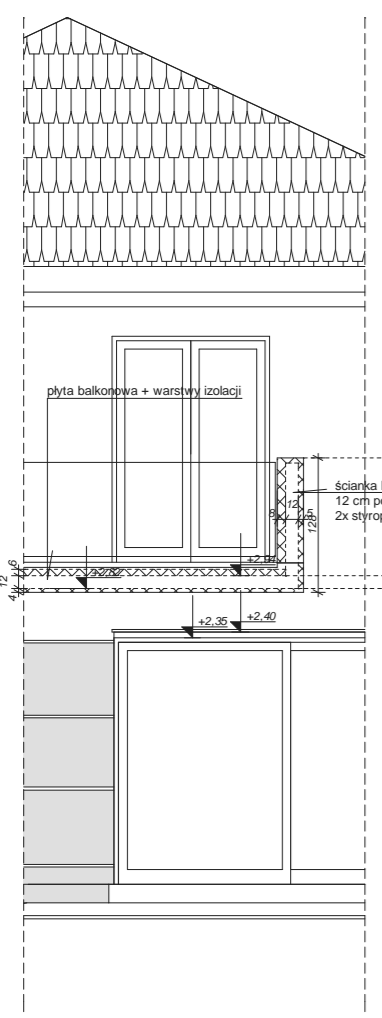

WIDOK ŚCIANY ELEWACJI TYLNEJ :
(balkon , oraz podciąg podcienia)

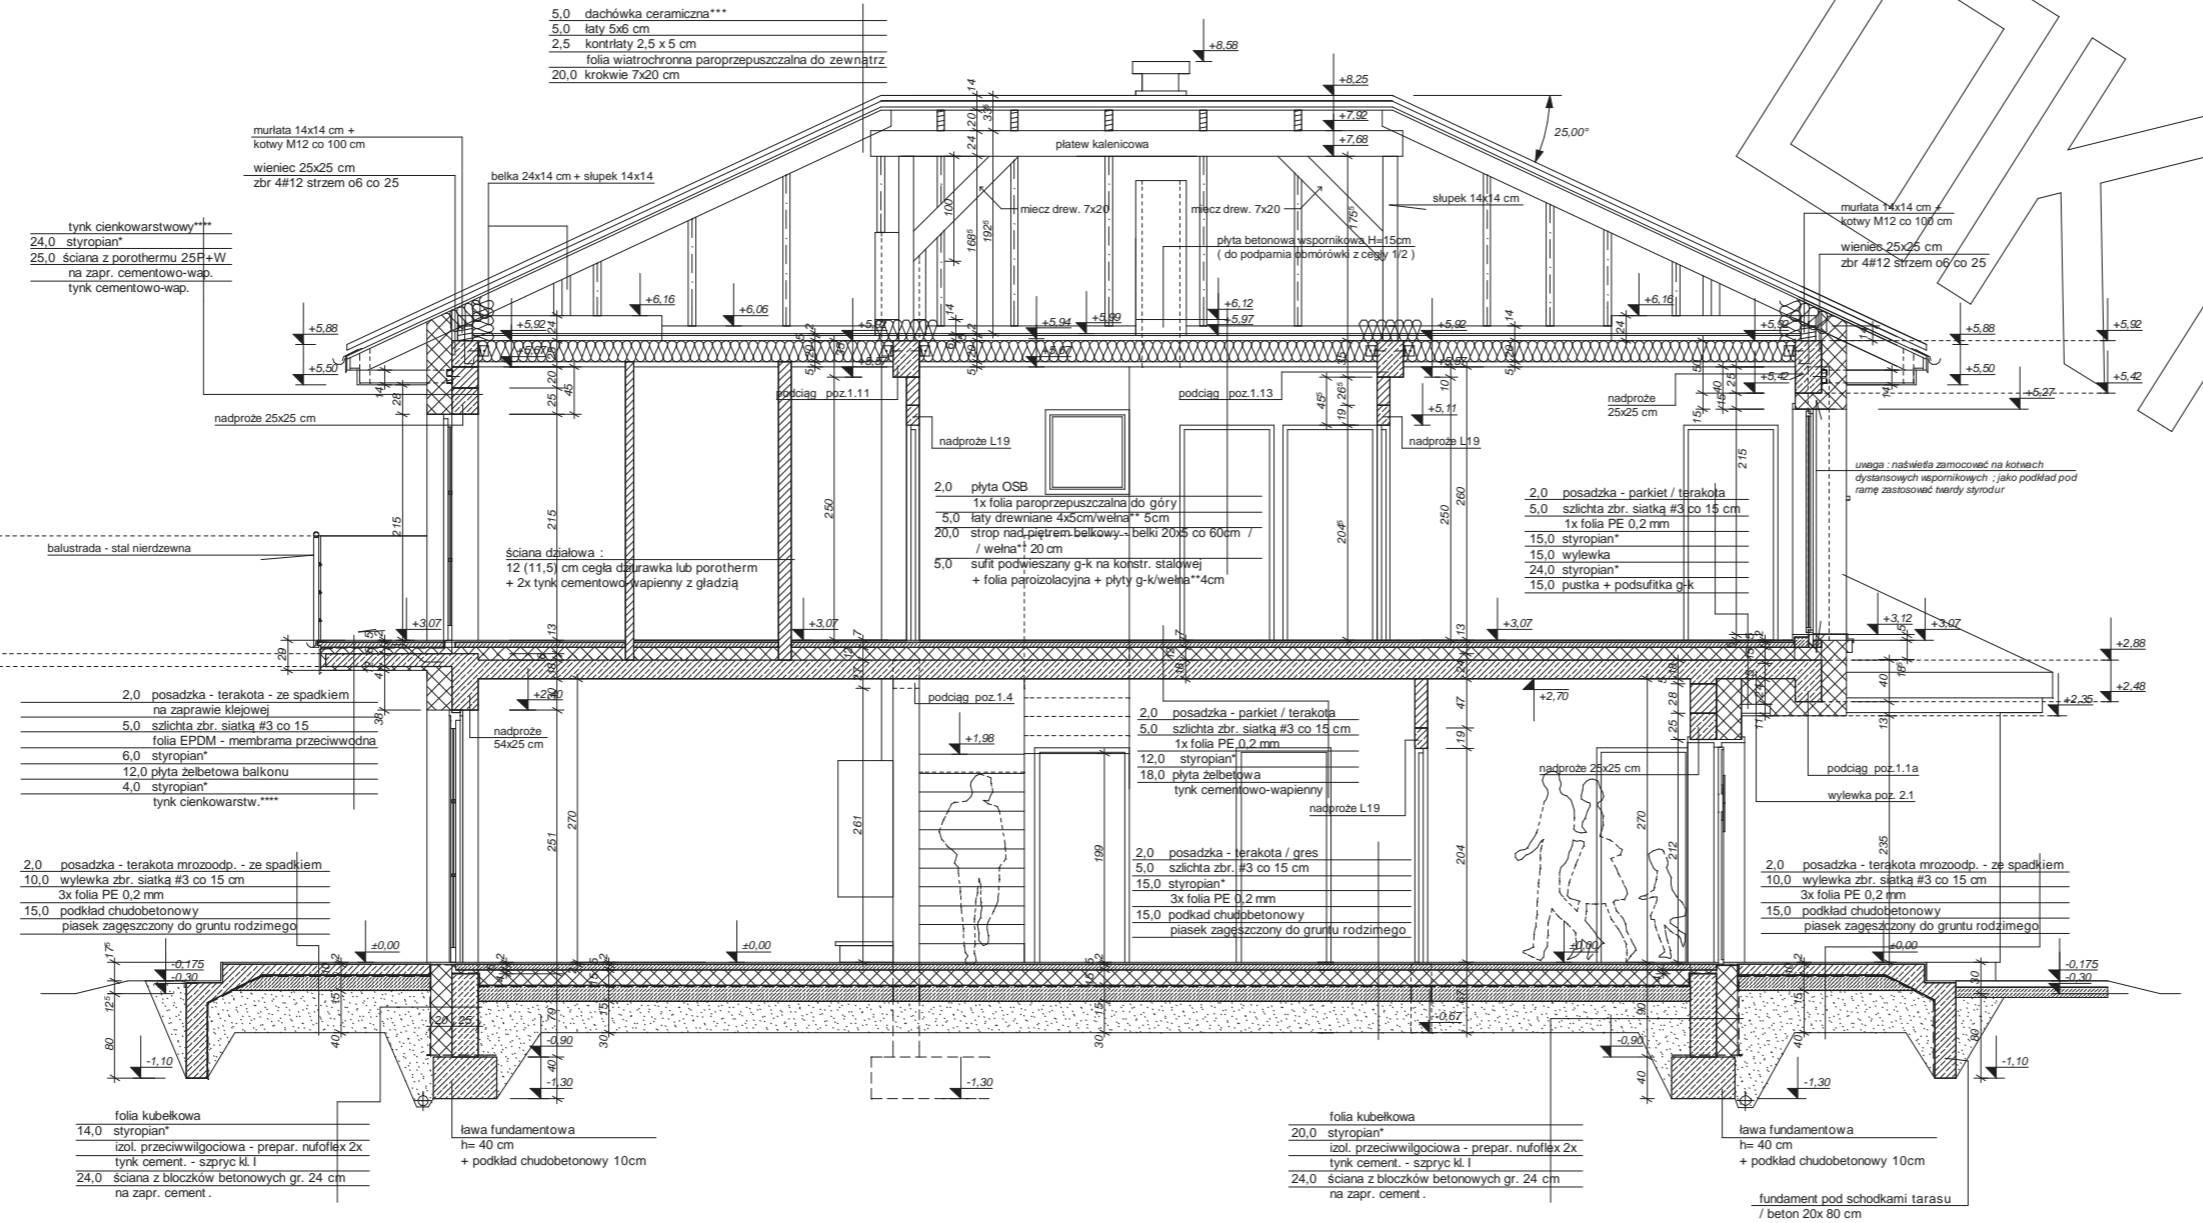


PRZEKRÓJ PODŁUŻNY PRZEZ BUDYNEK
- PRZEZ KALENICĘ, MIĘDZY OSIAMI C I D :

Przedstawiony rysunek jest chroniony prawem autorskim firmy MG PROJEKT

03-112 Warszawa ul.Uczniowska tel. (22) 676-66-83 fax (22) 676-66-82 mob. 600-392-884

www.mgprojekt.com.pl

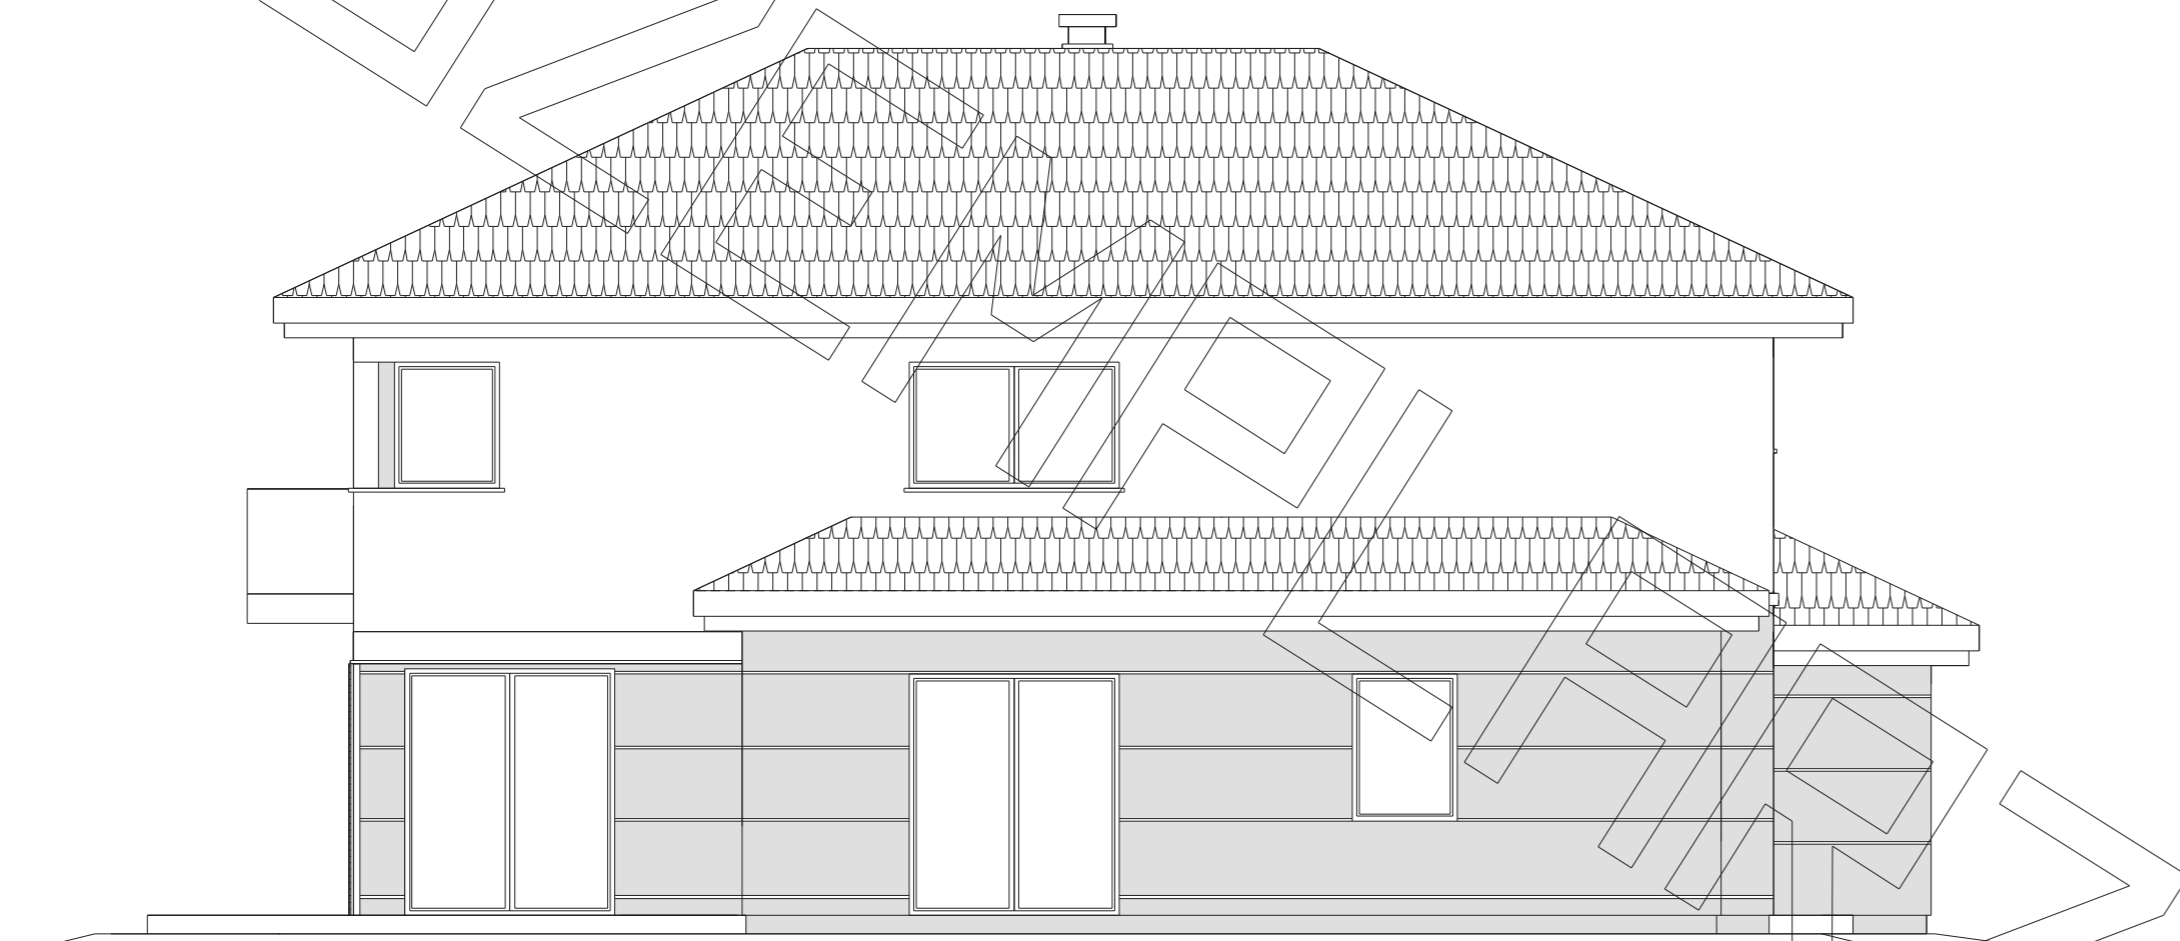


elewacja boczna :



elewacja frontowa :



elewacja tylna - ogrodowa :

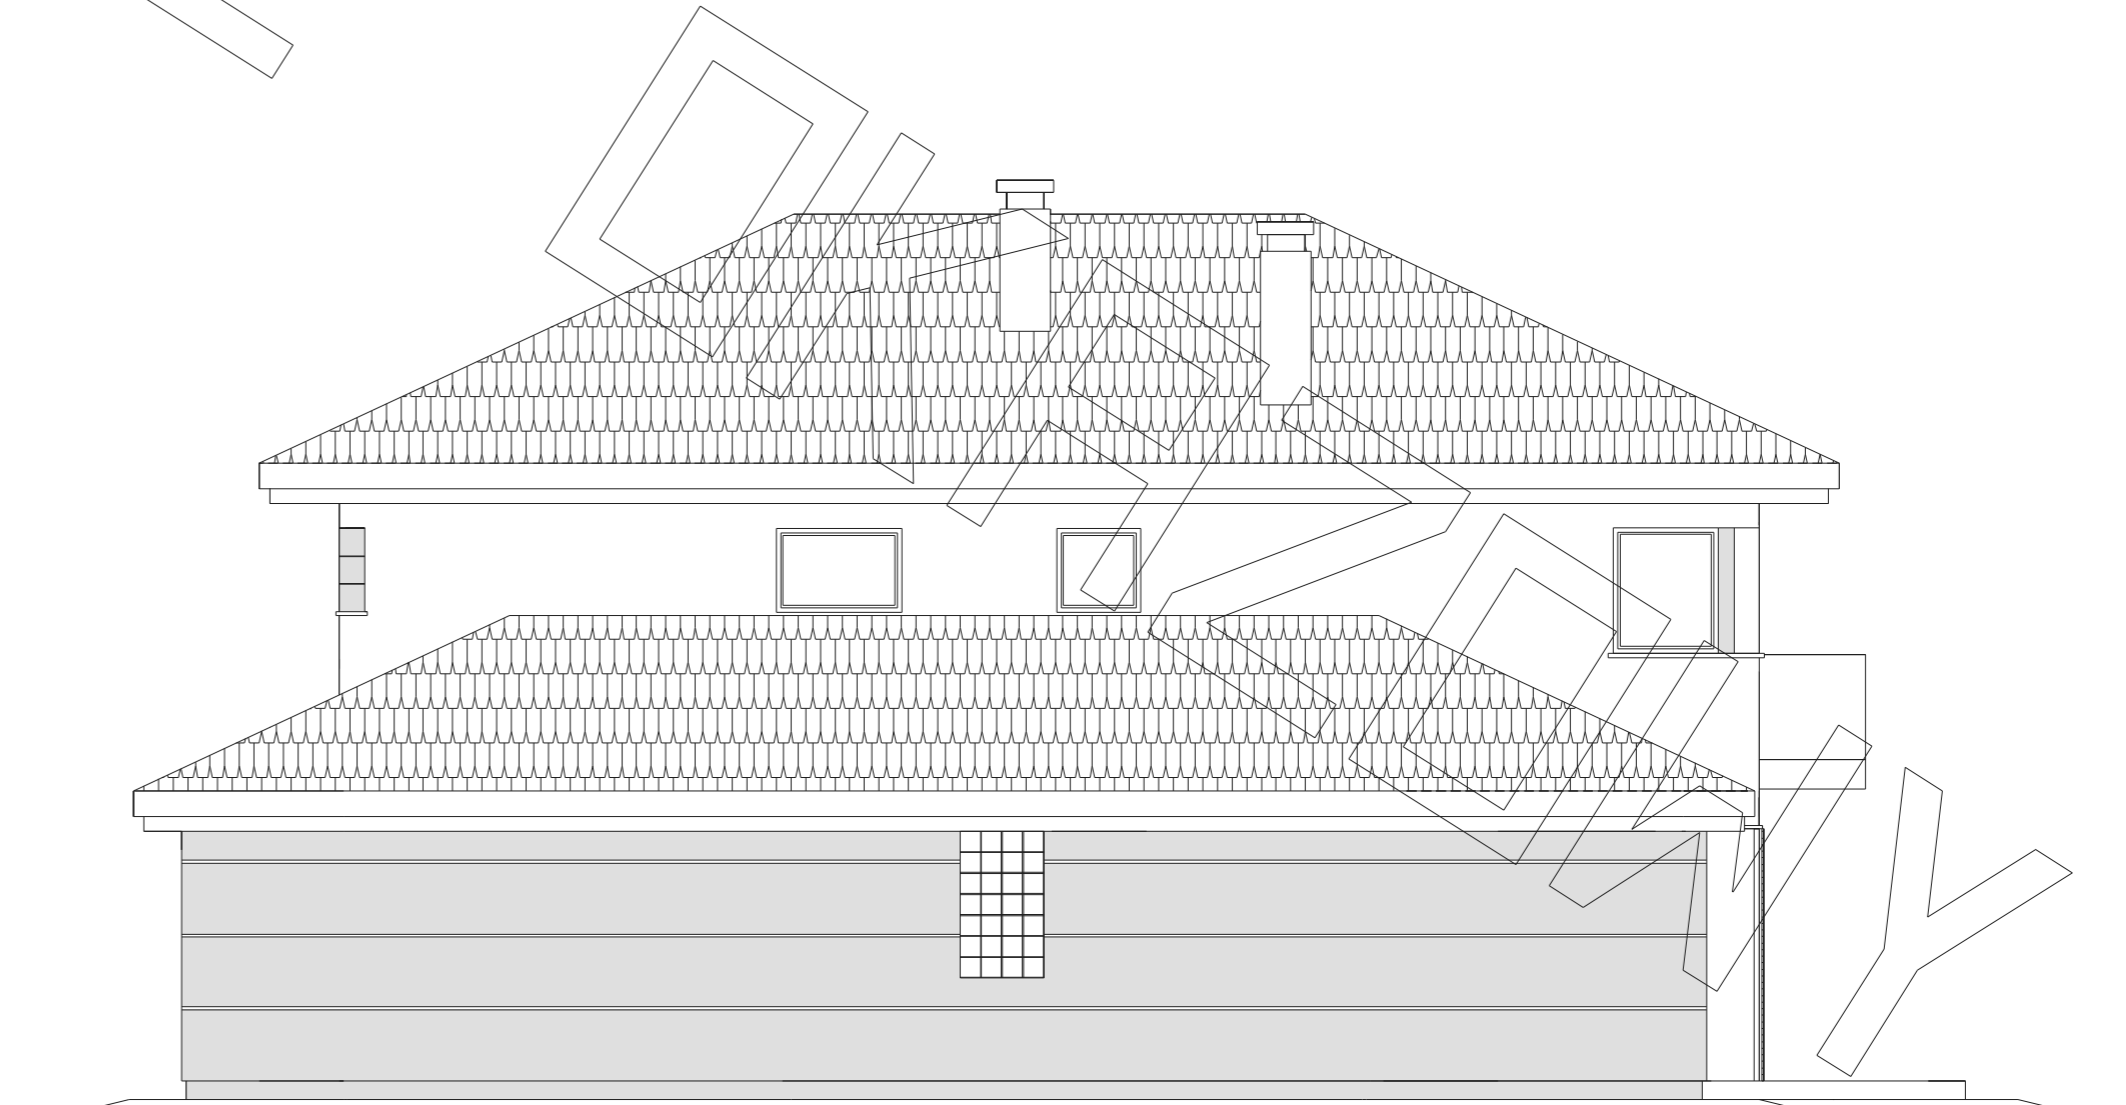

elewacja boczna :