




RZUT PARTERU

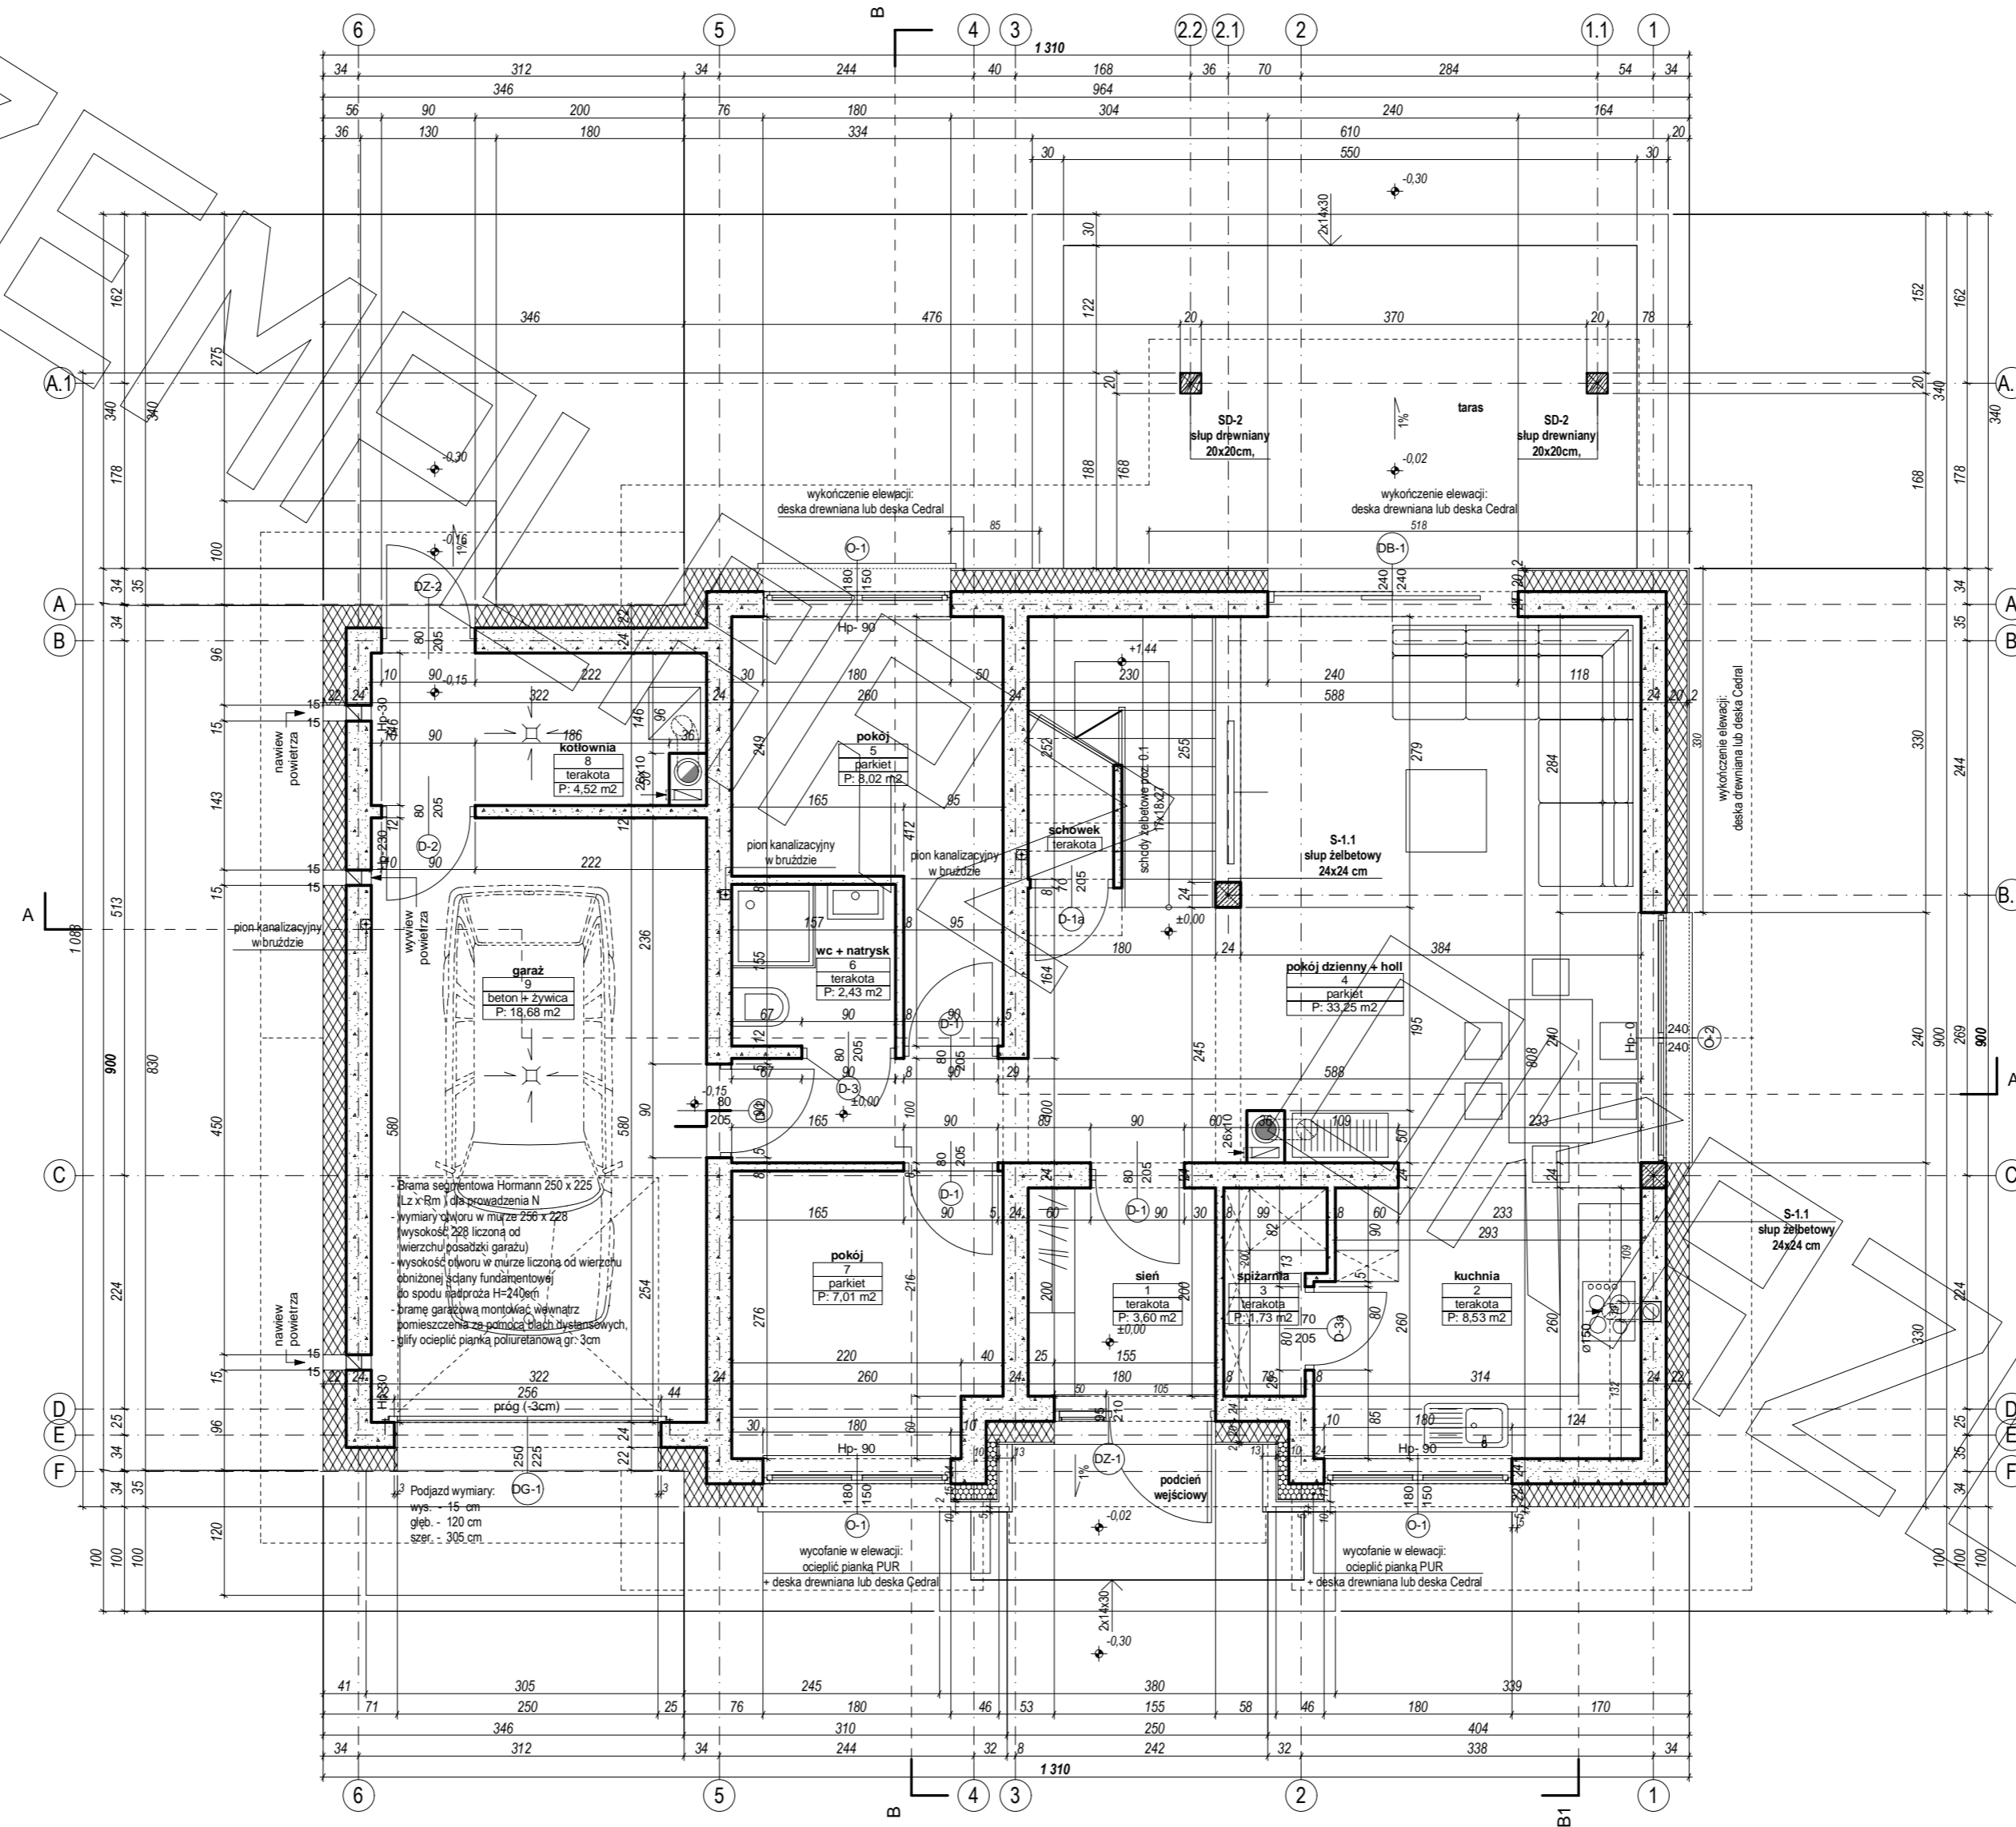



RZUT PODDASZA

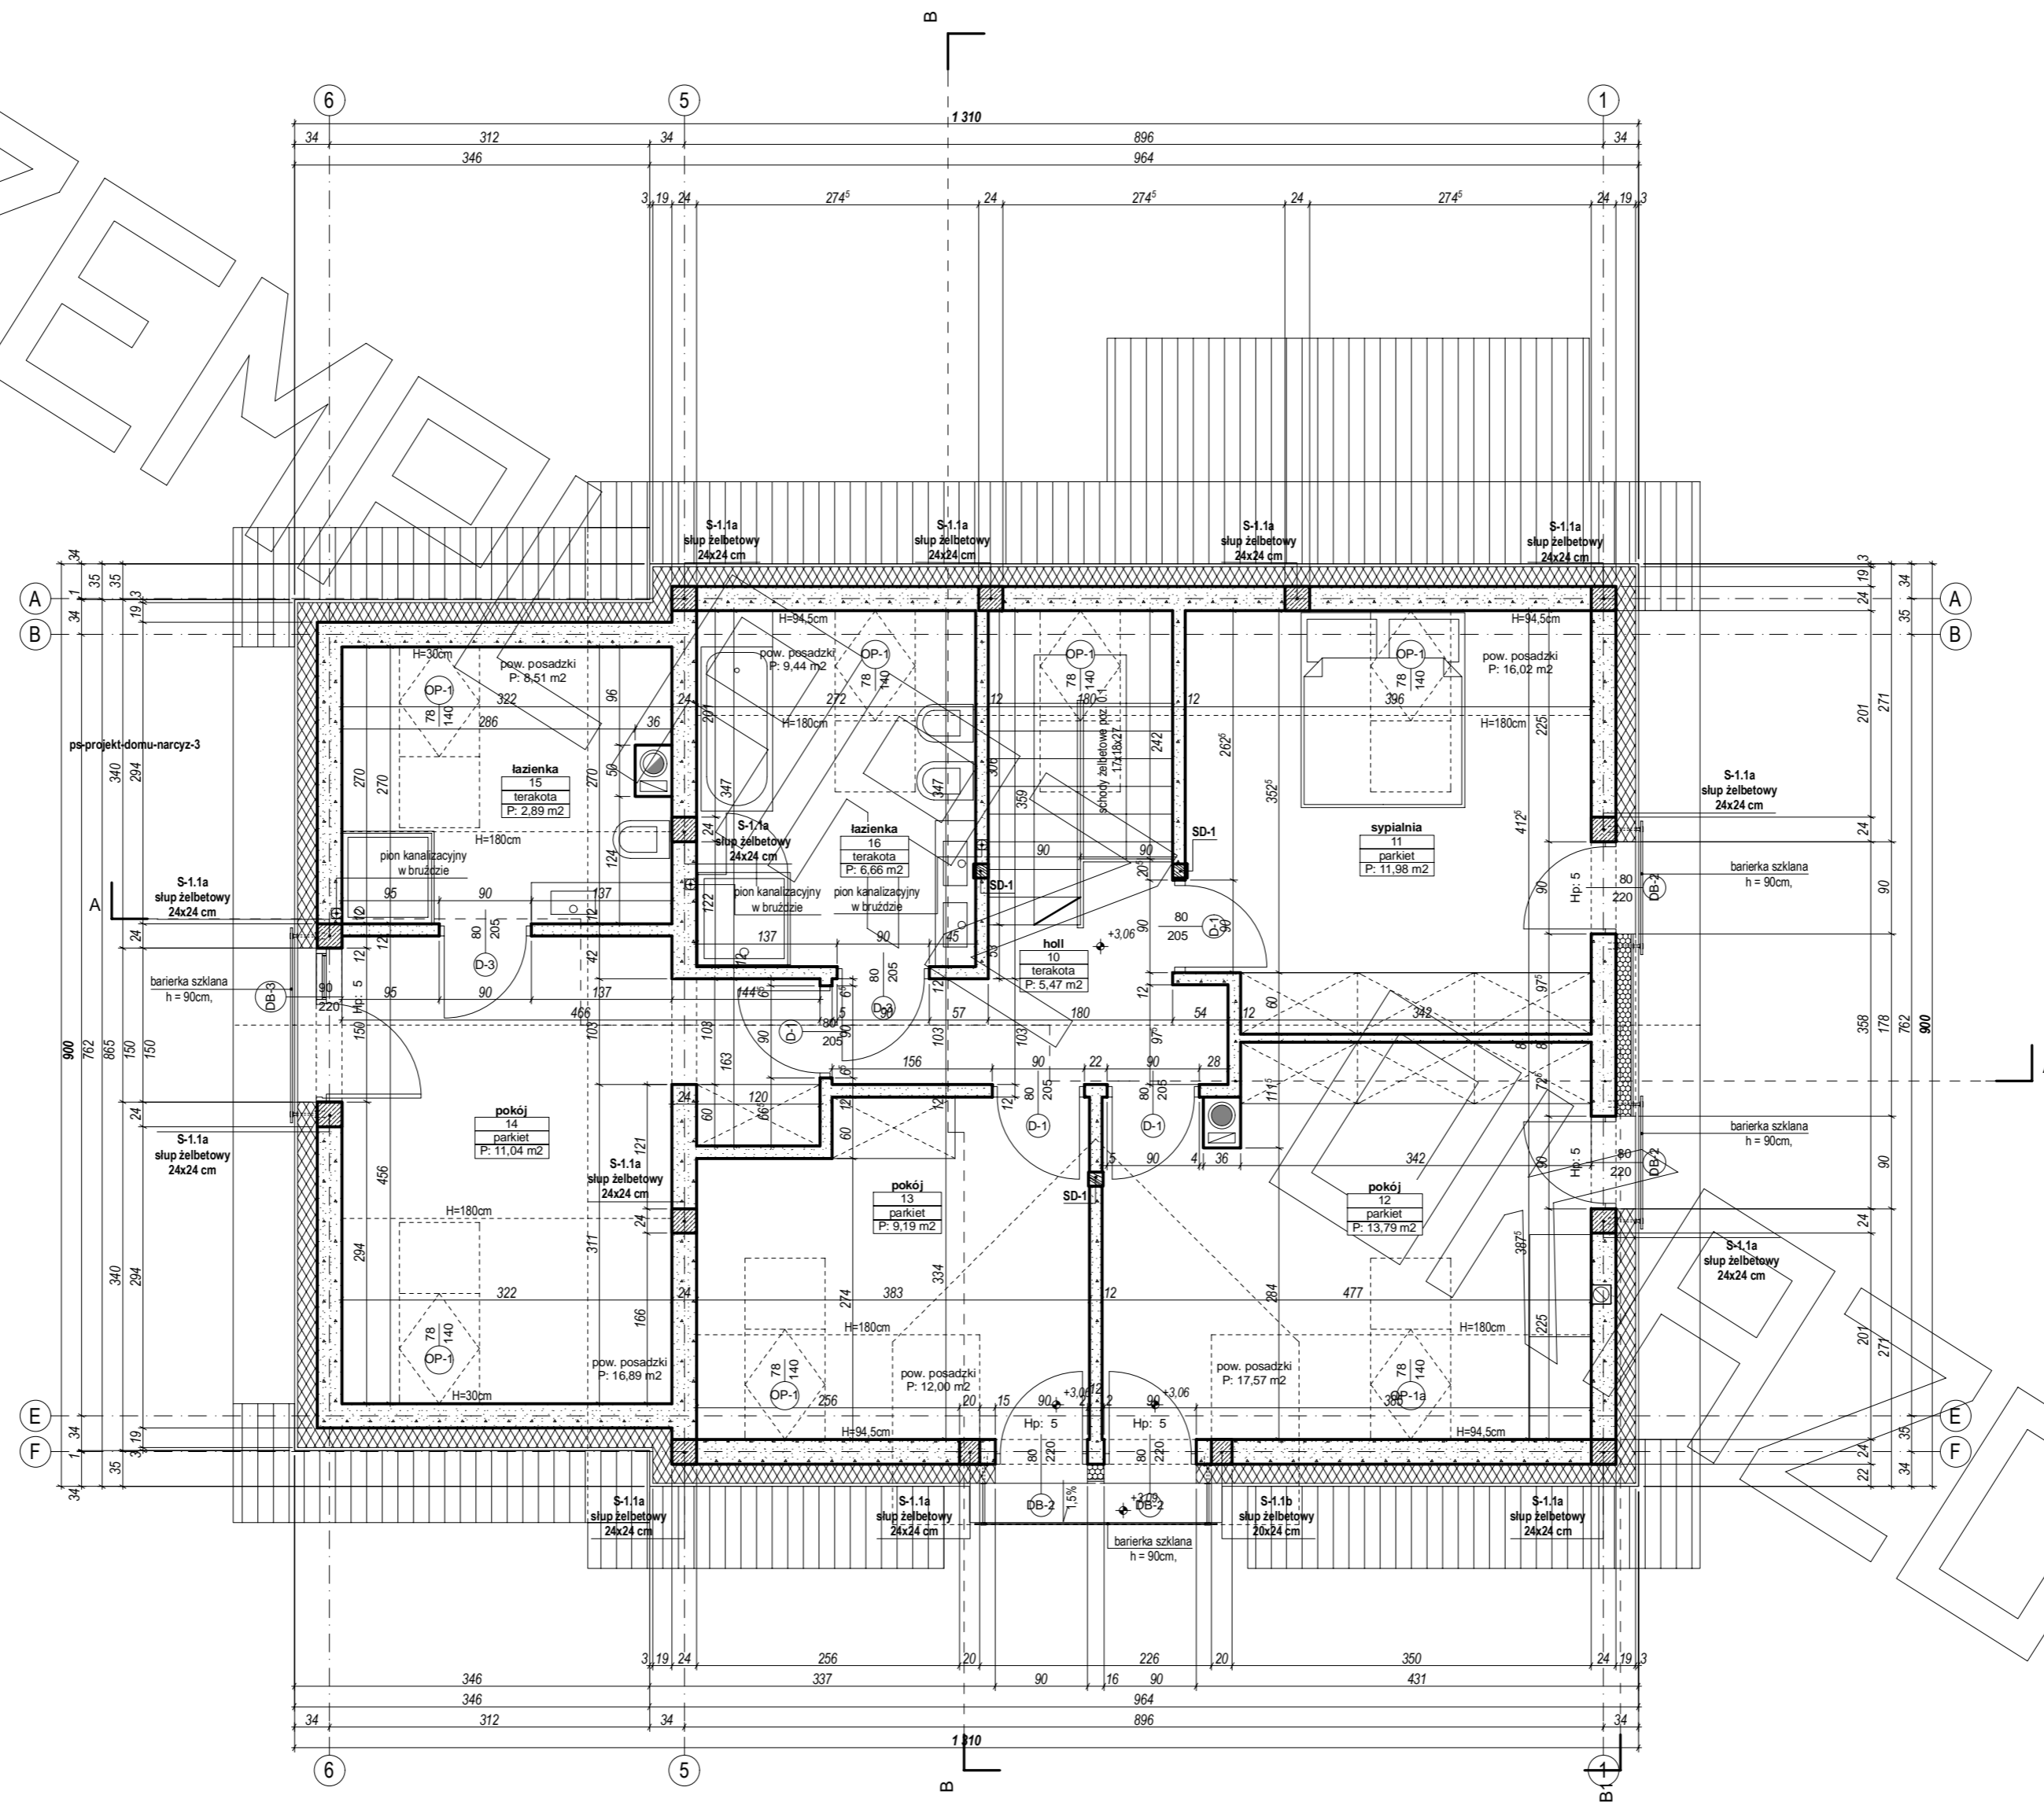

PRZEKRÓJ

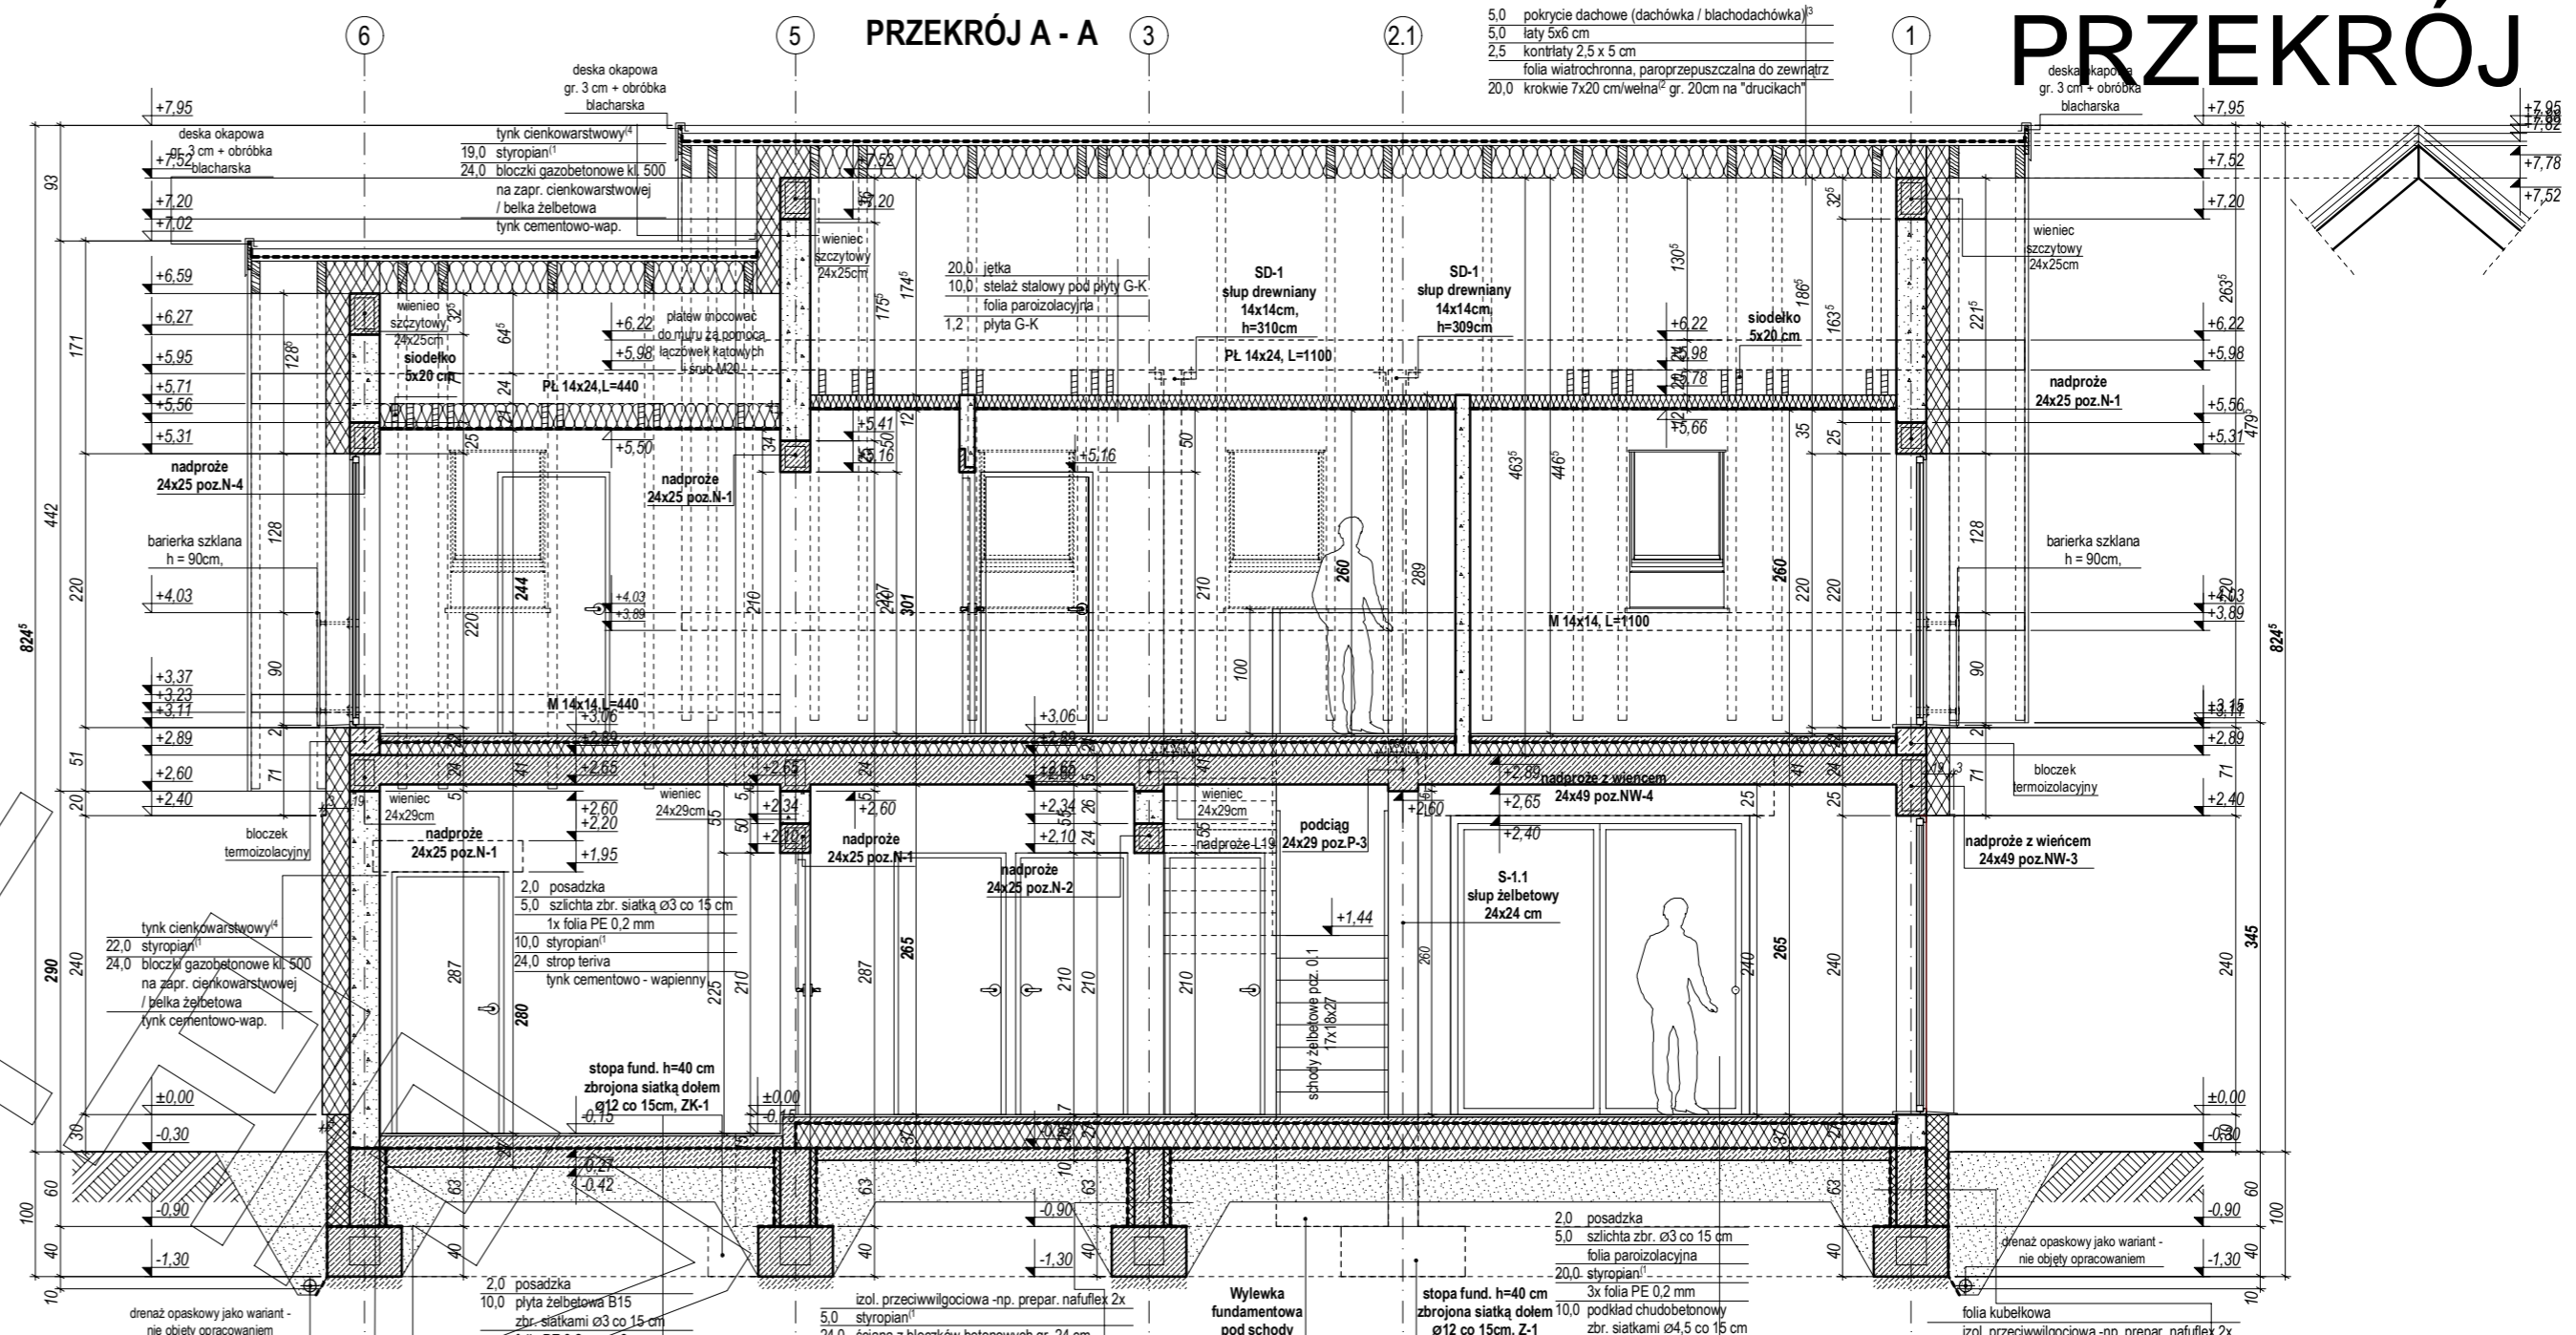


PRZEKRÓJ B - B

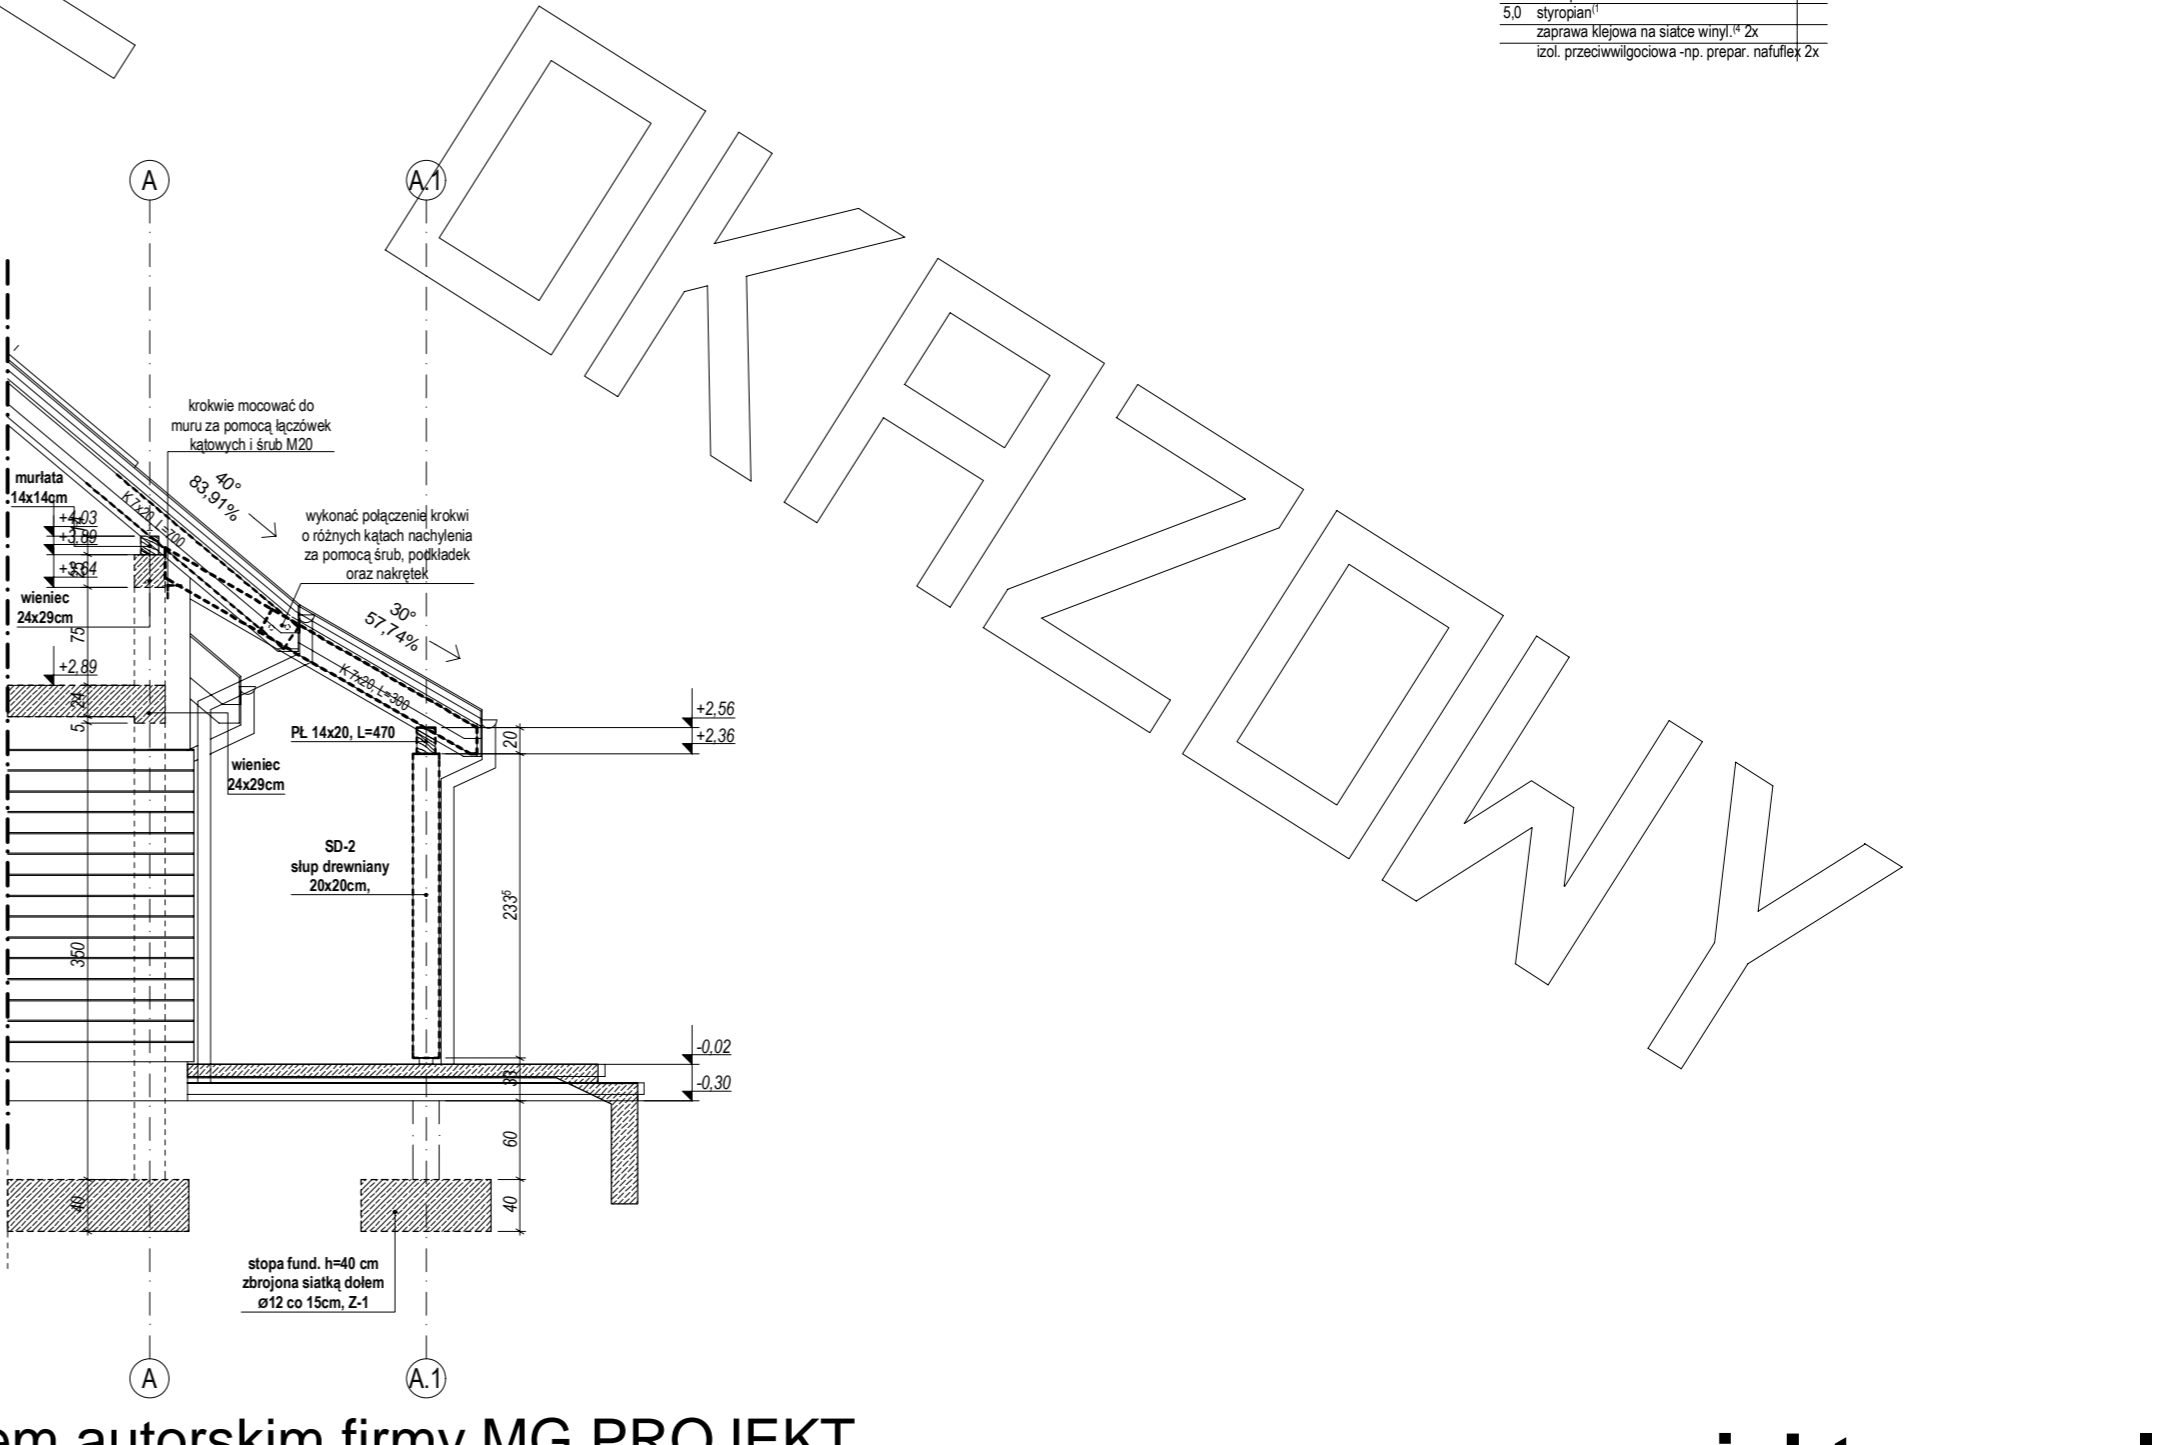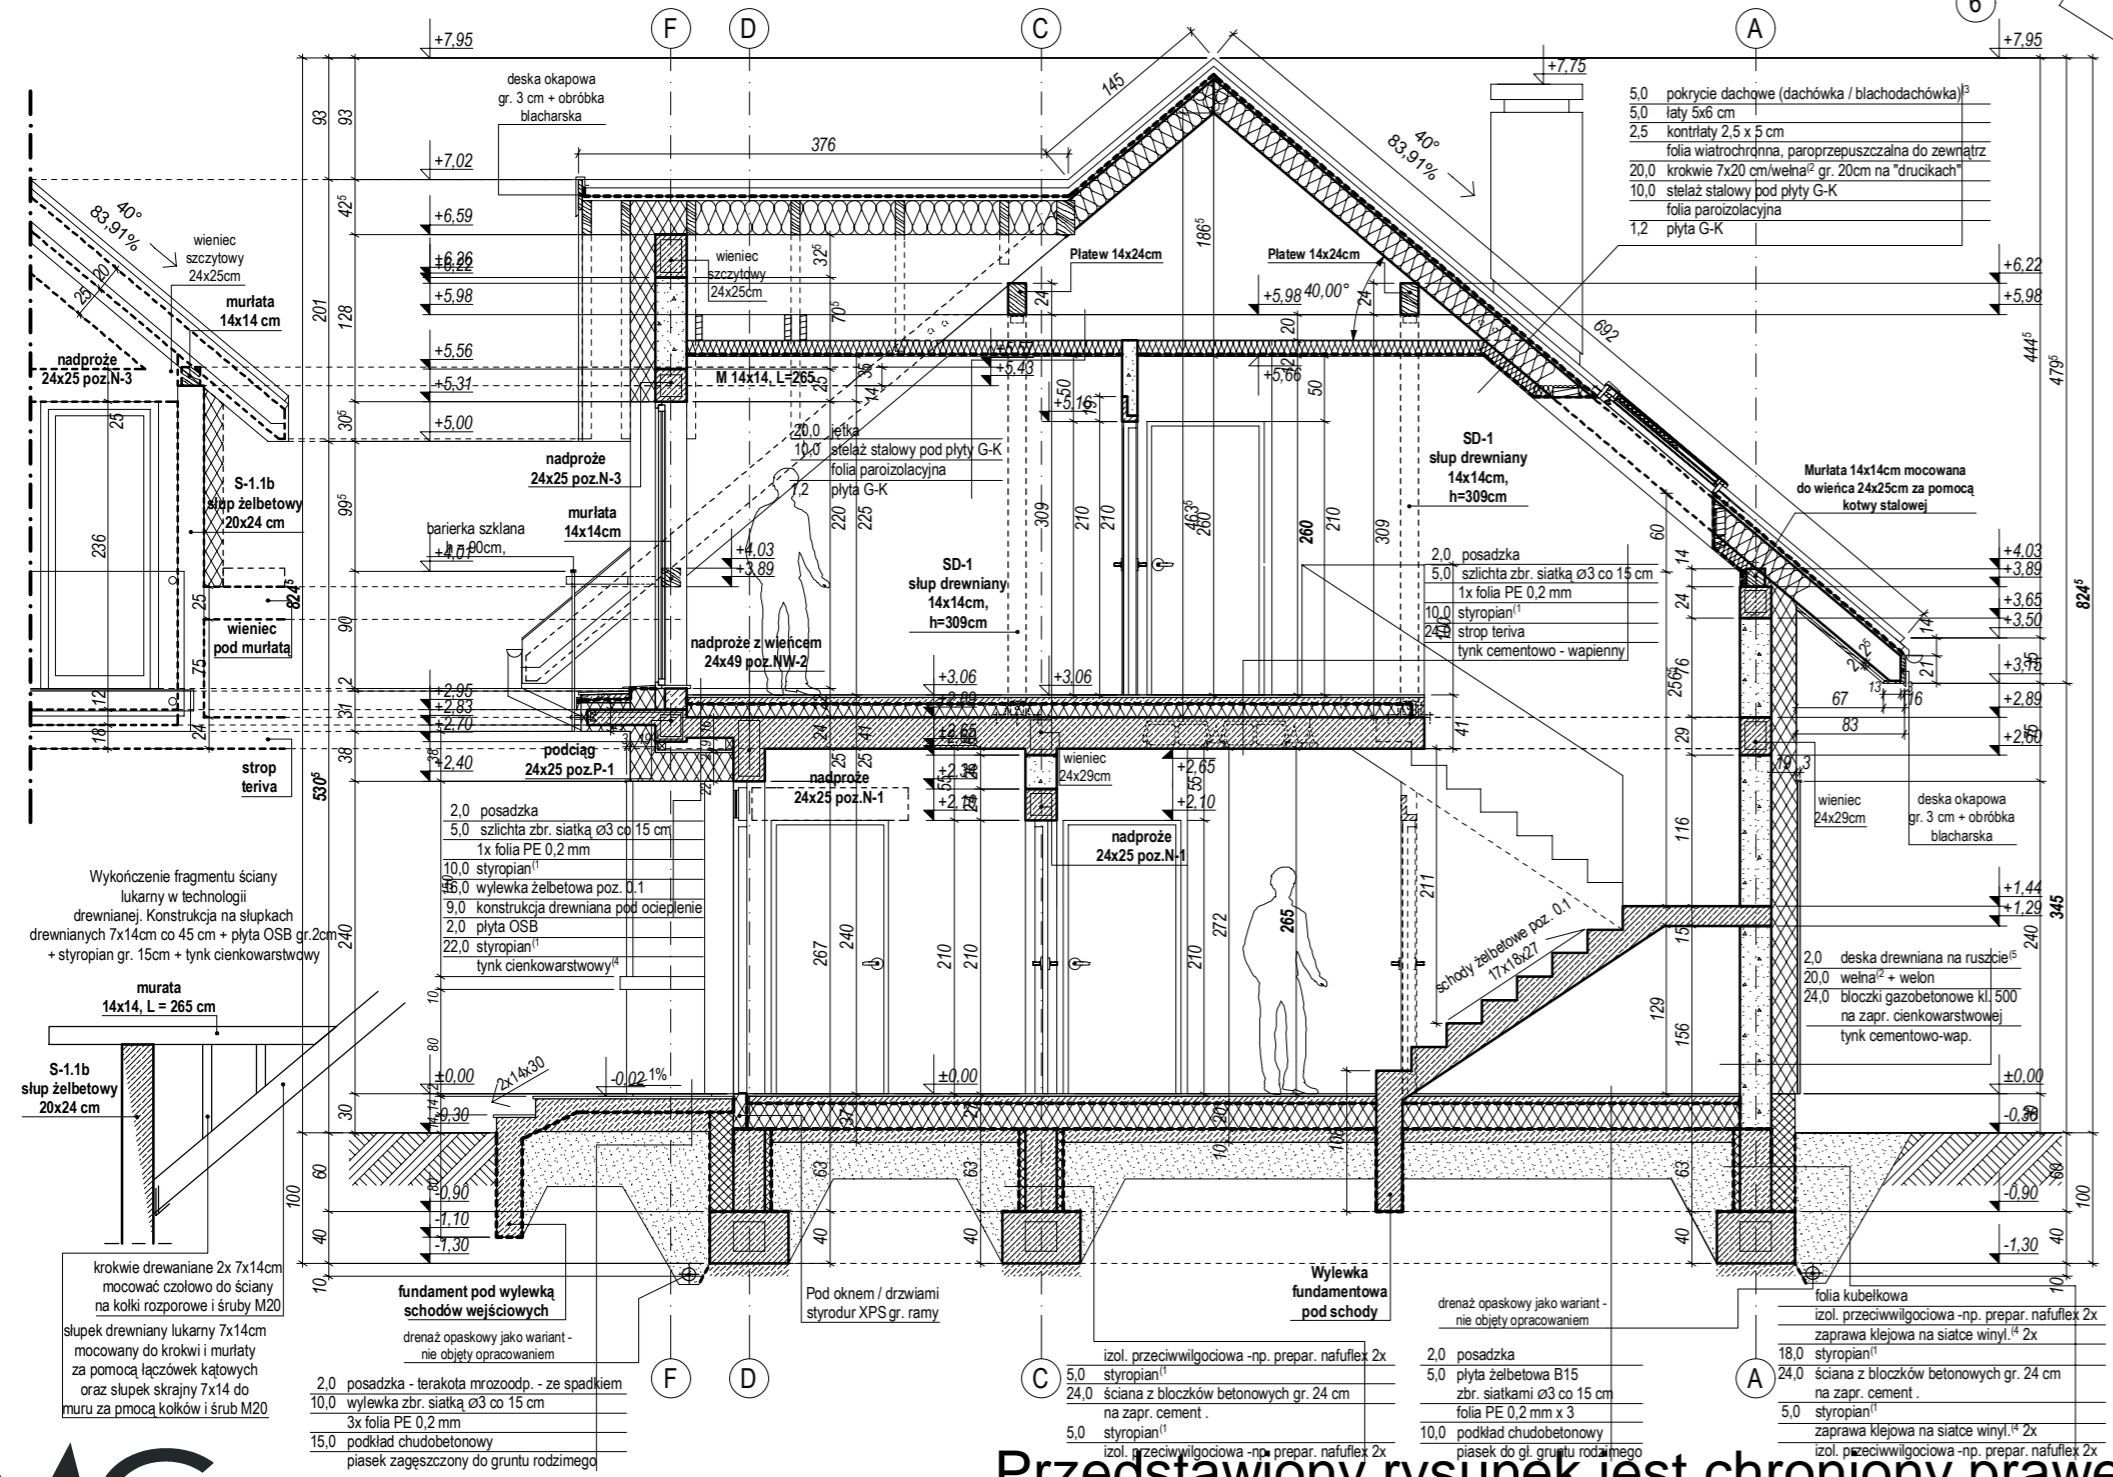

ELEWACJE




ELEWACJA FRONTOWA:

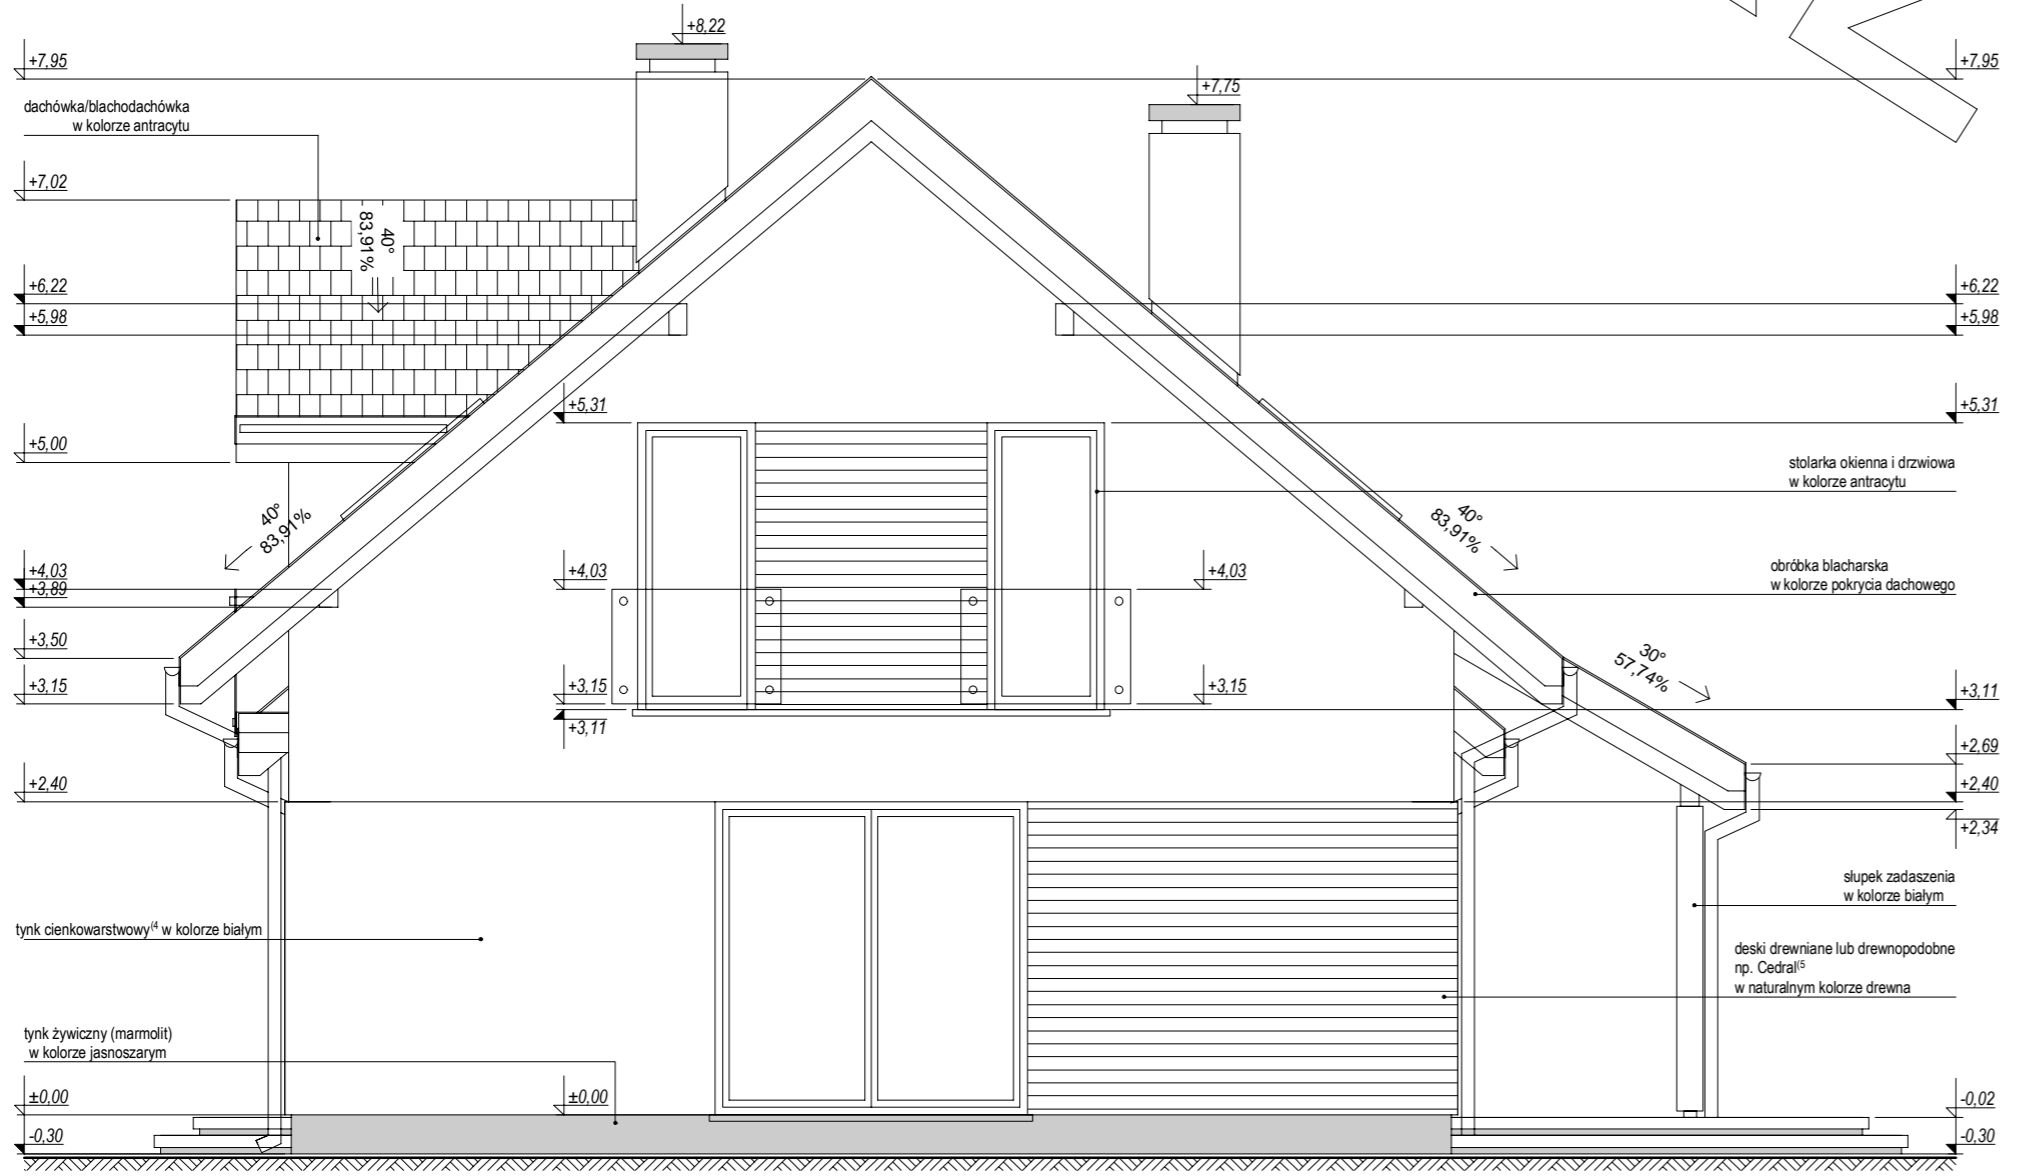


ELEWACJA BOCZNA:

ELEWACJE

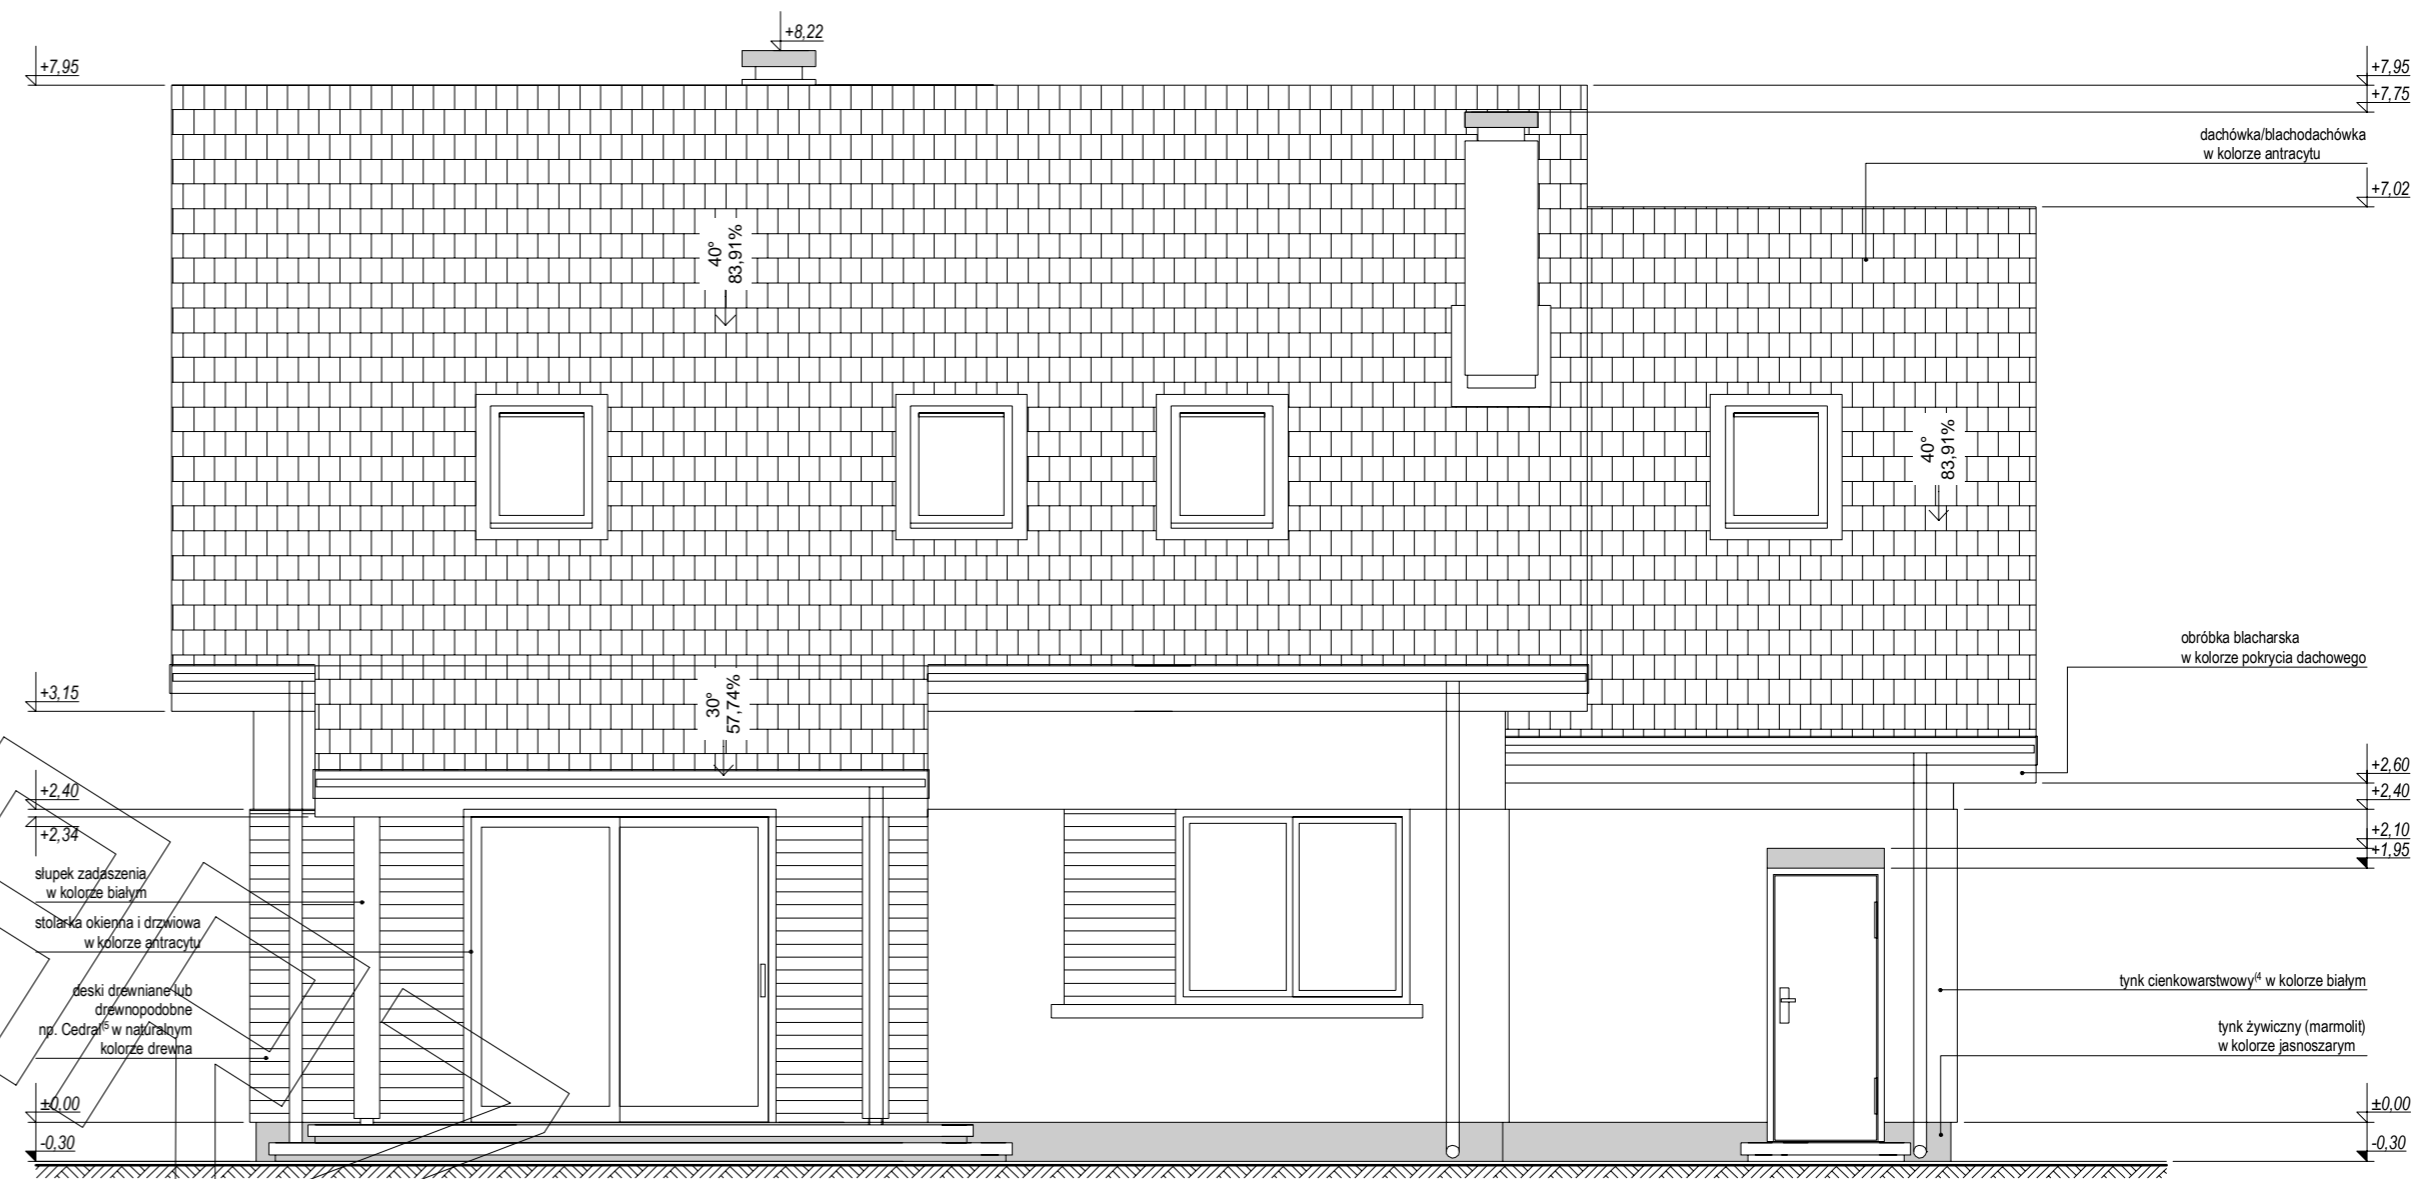

ELEWACJA TYLNA:

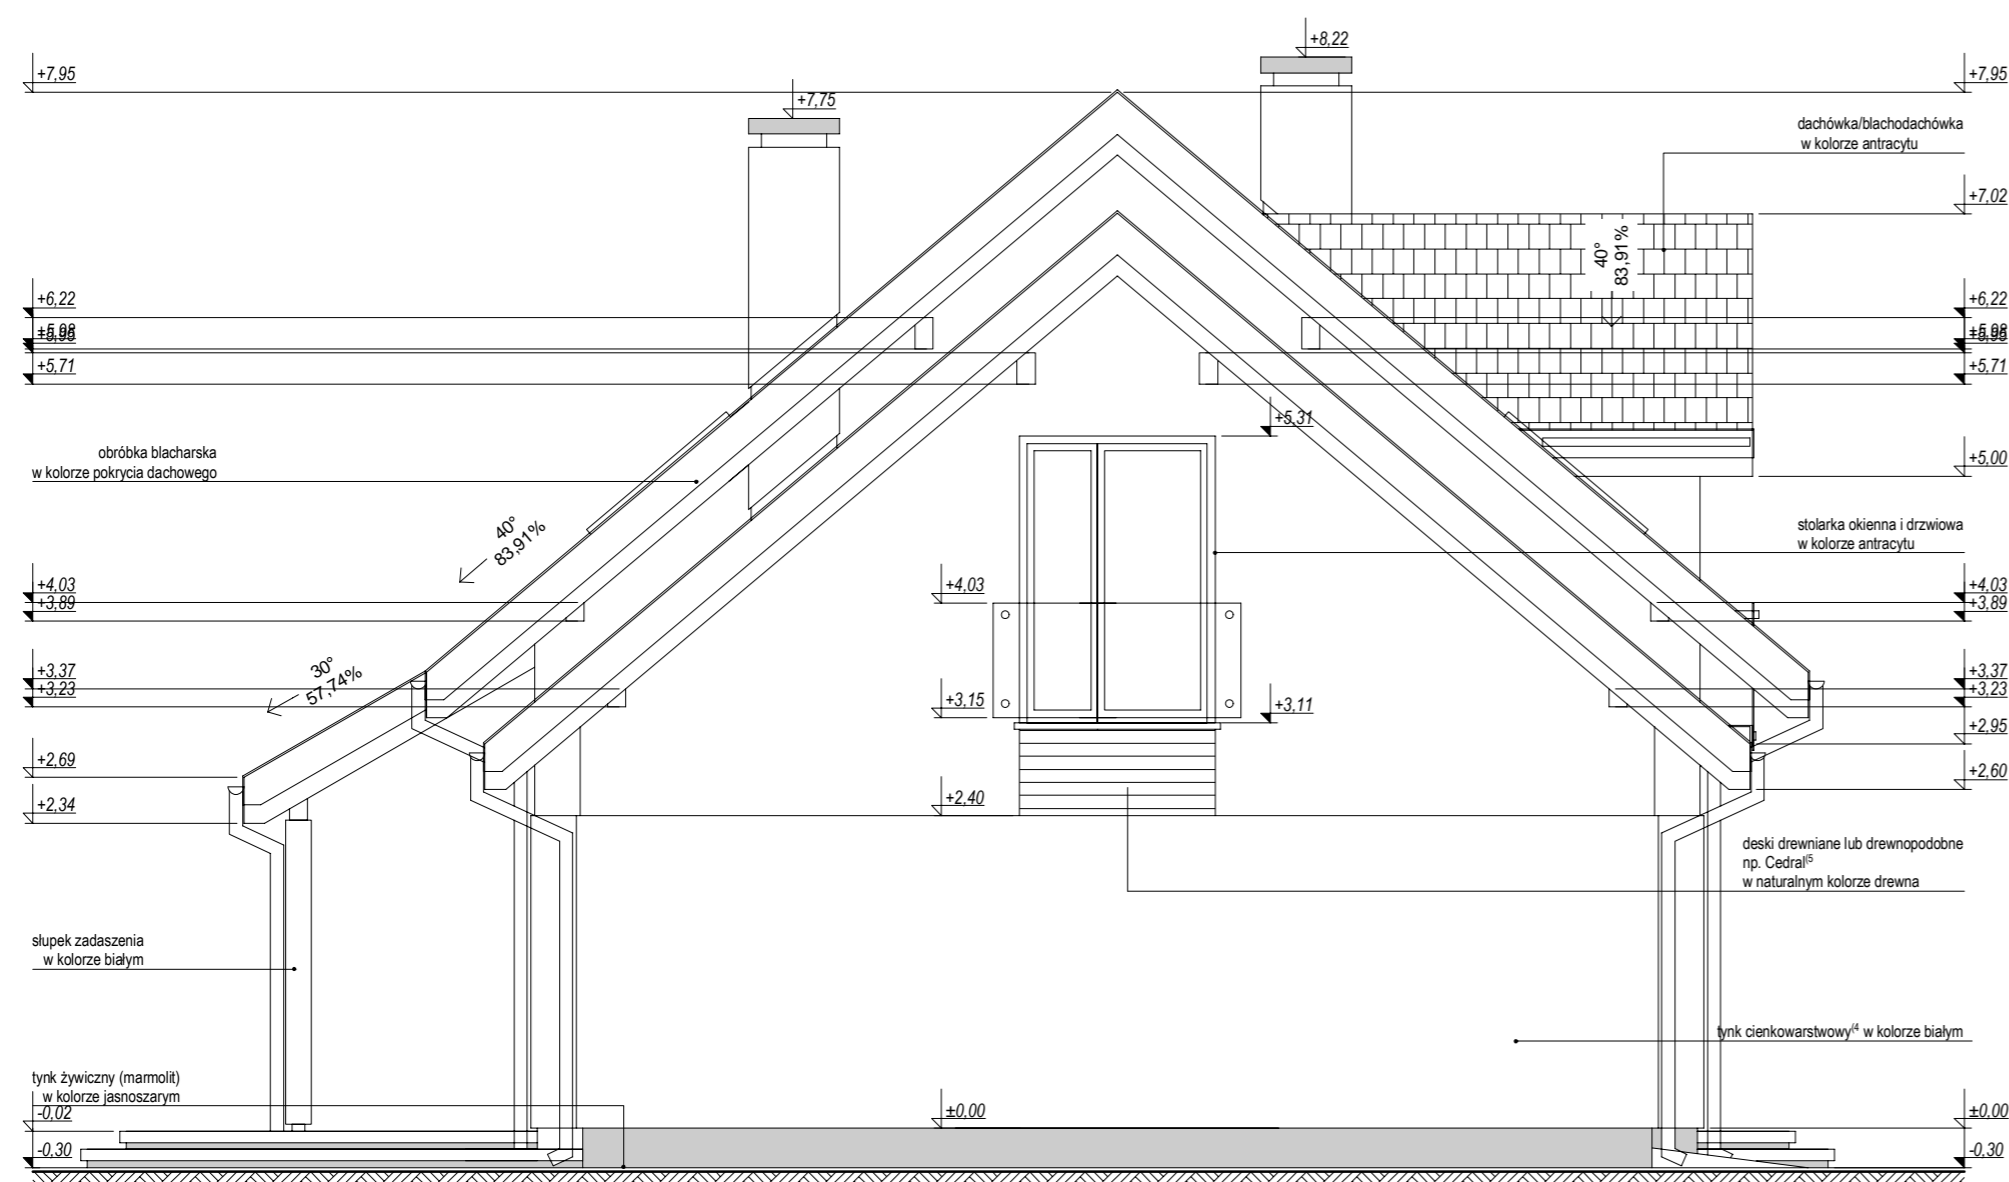

ELEWACJA BOCZNA: