



RZUT PARTERU

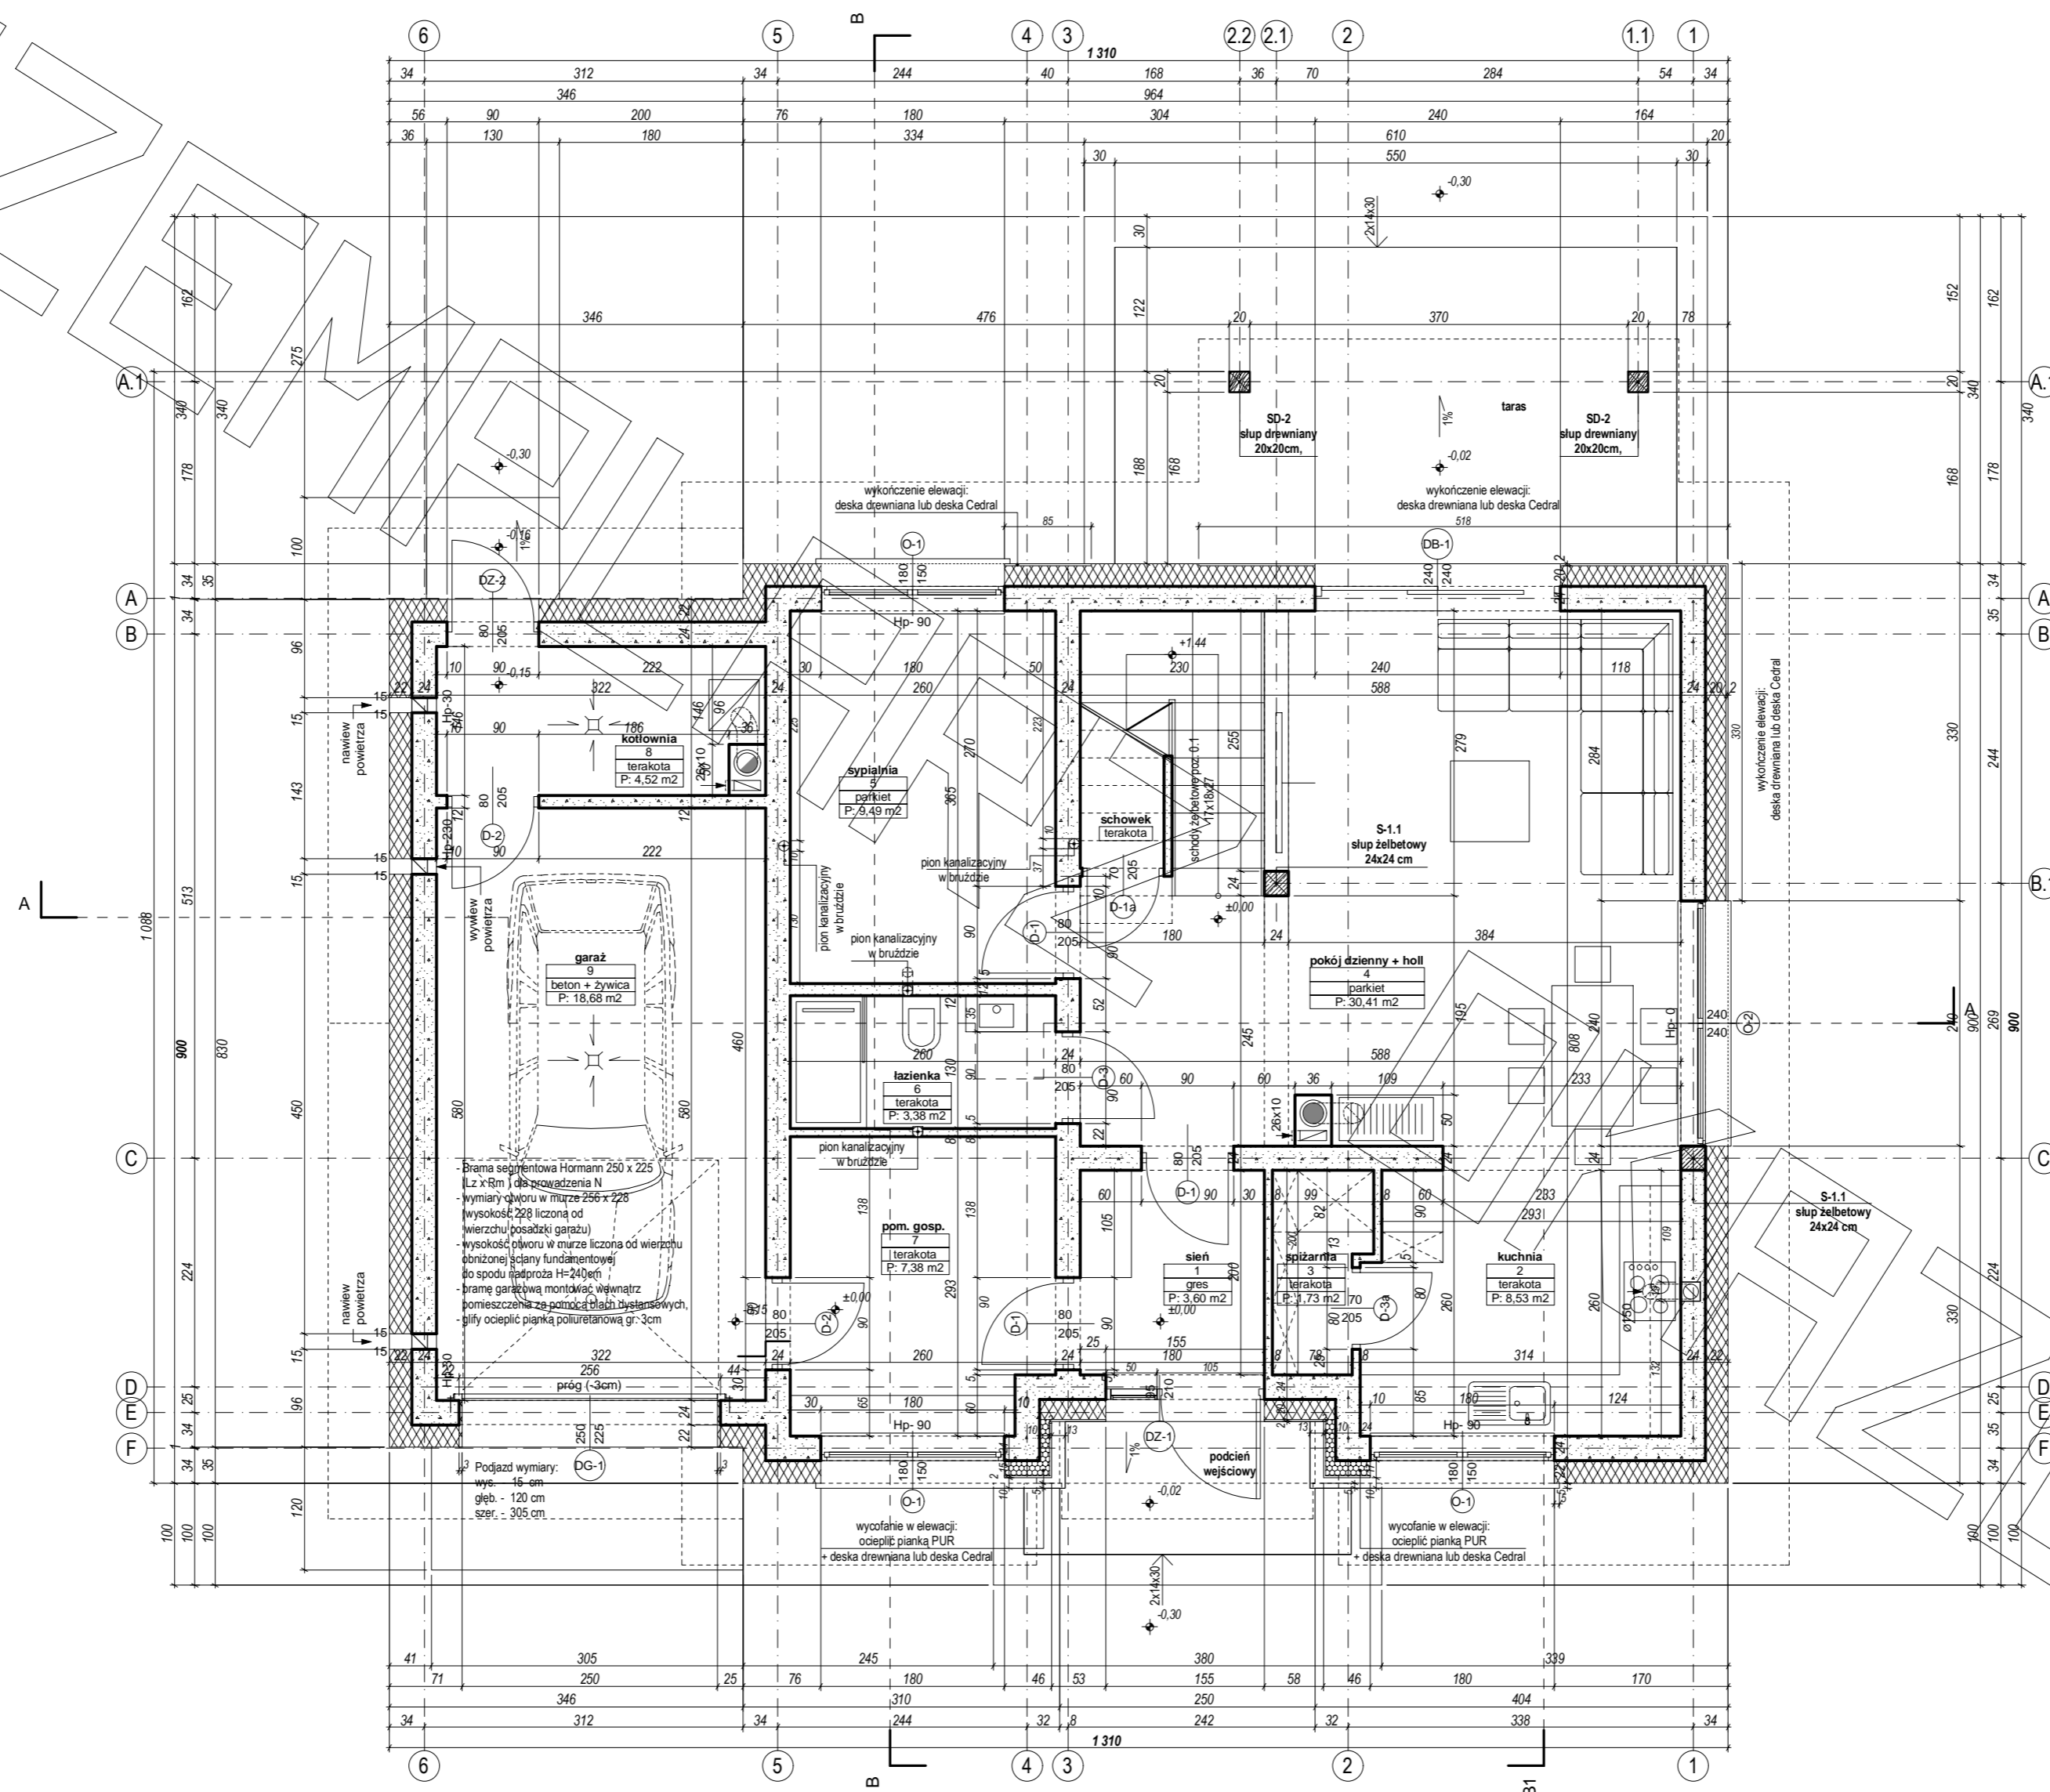


RZUT PODDASZA


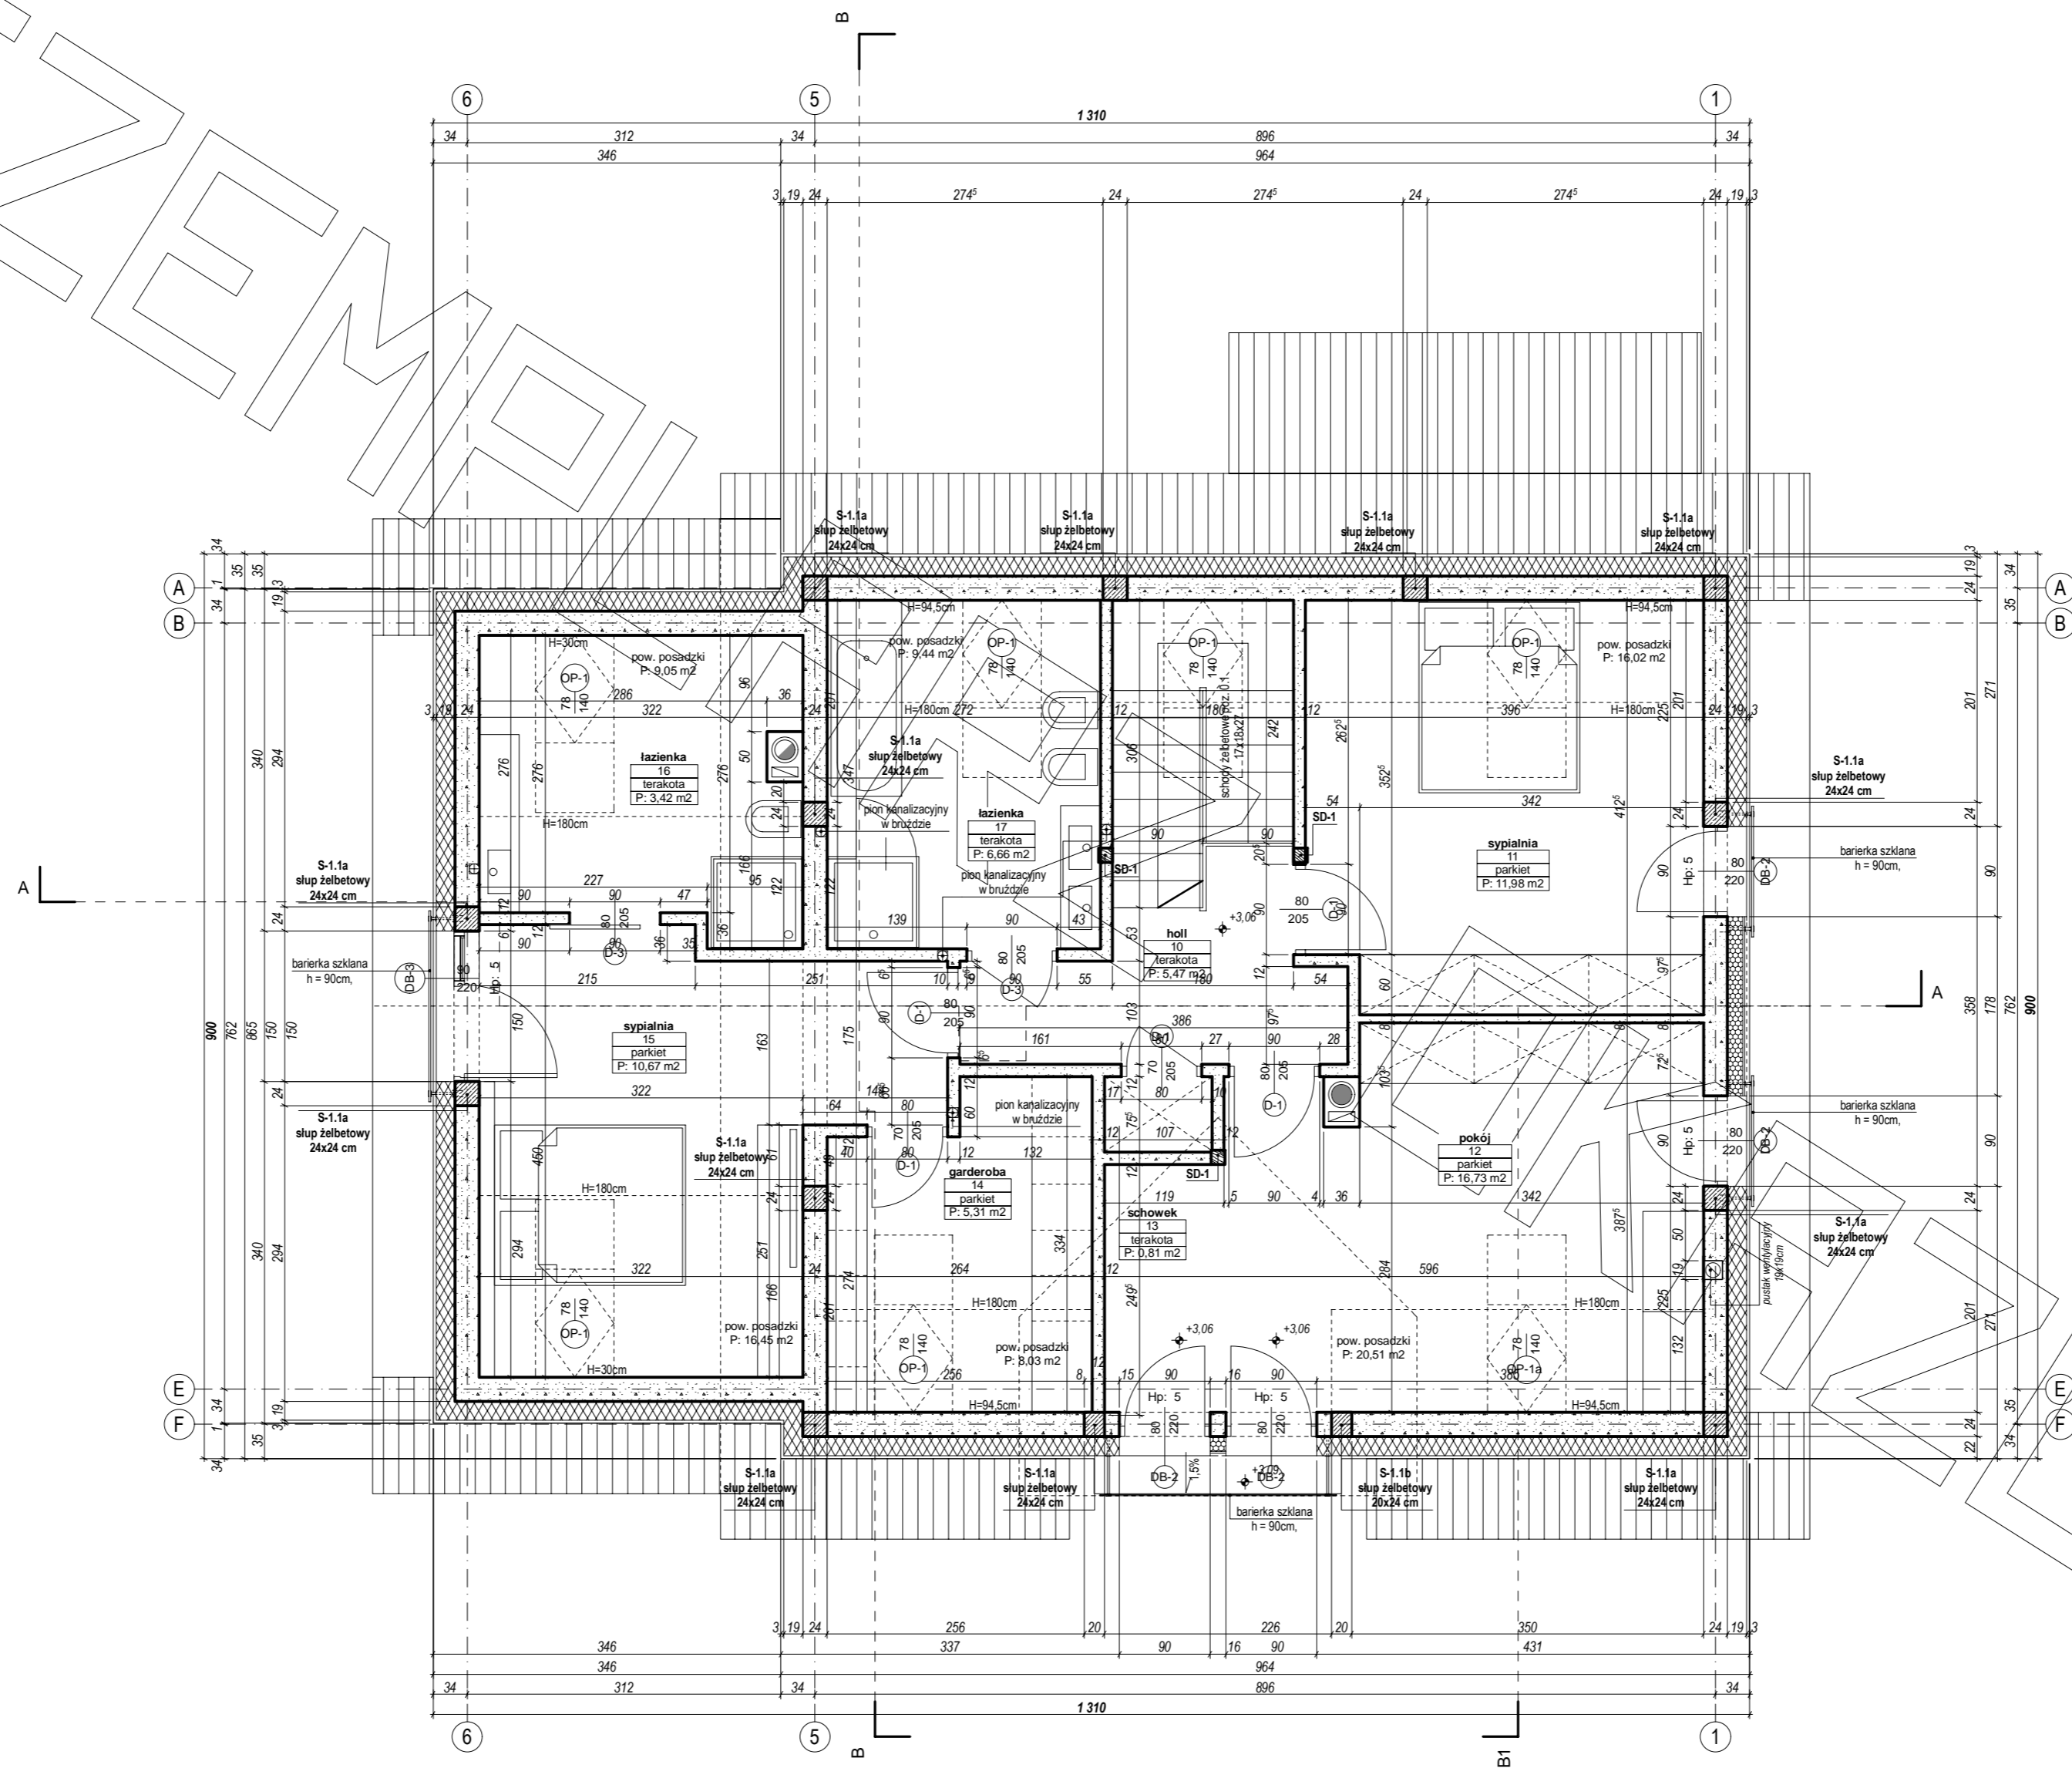


PRZEKRÓJ

PRZEKRÓJ A - A

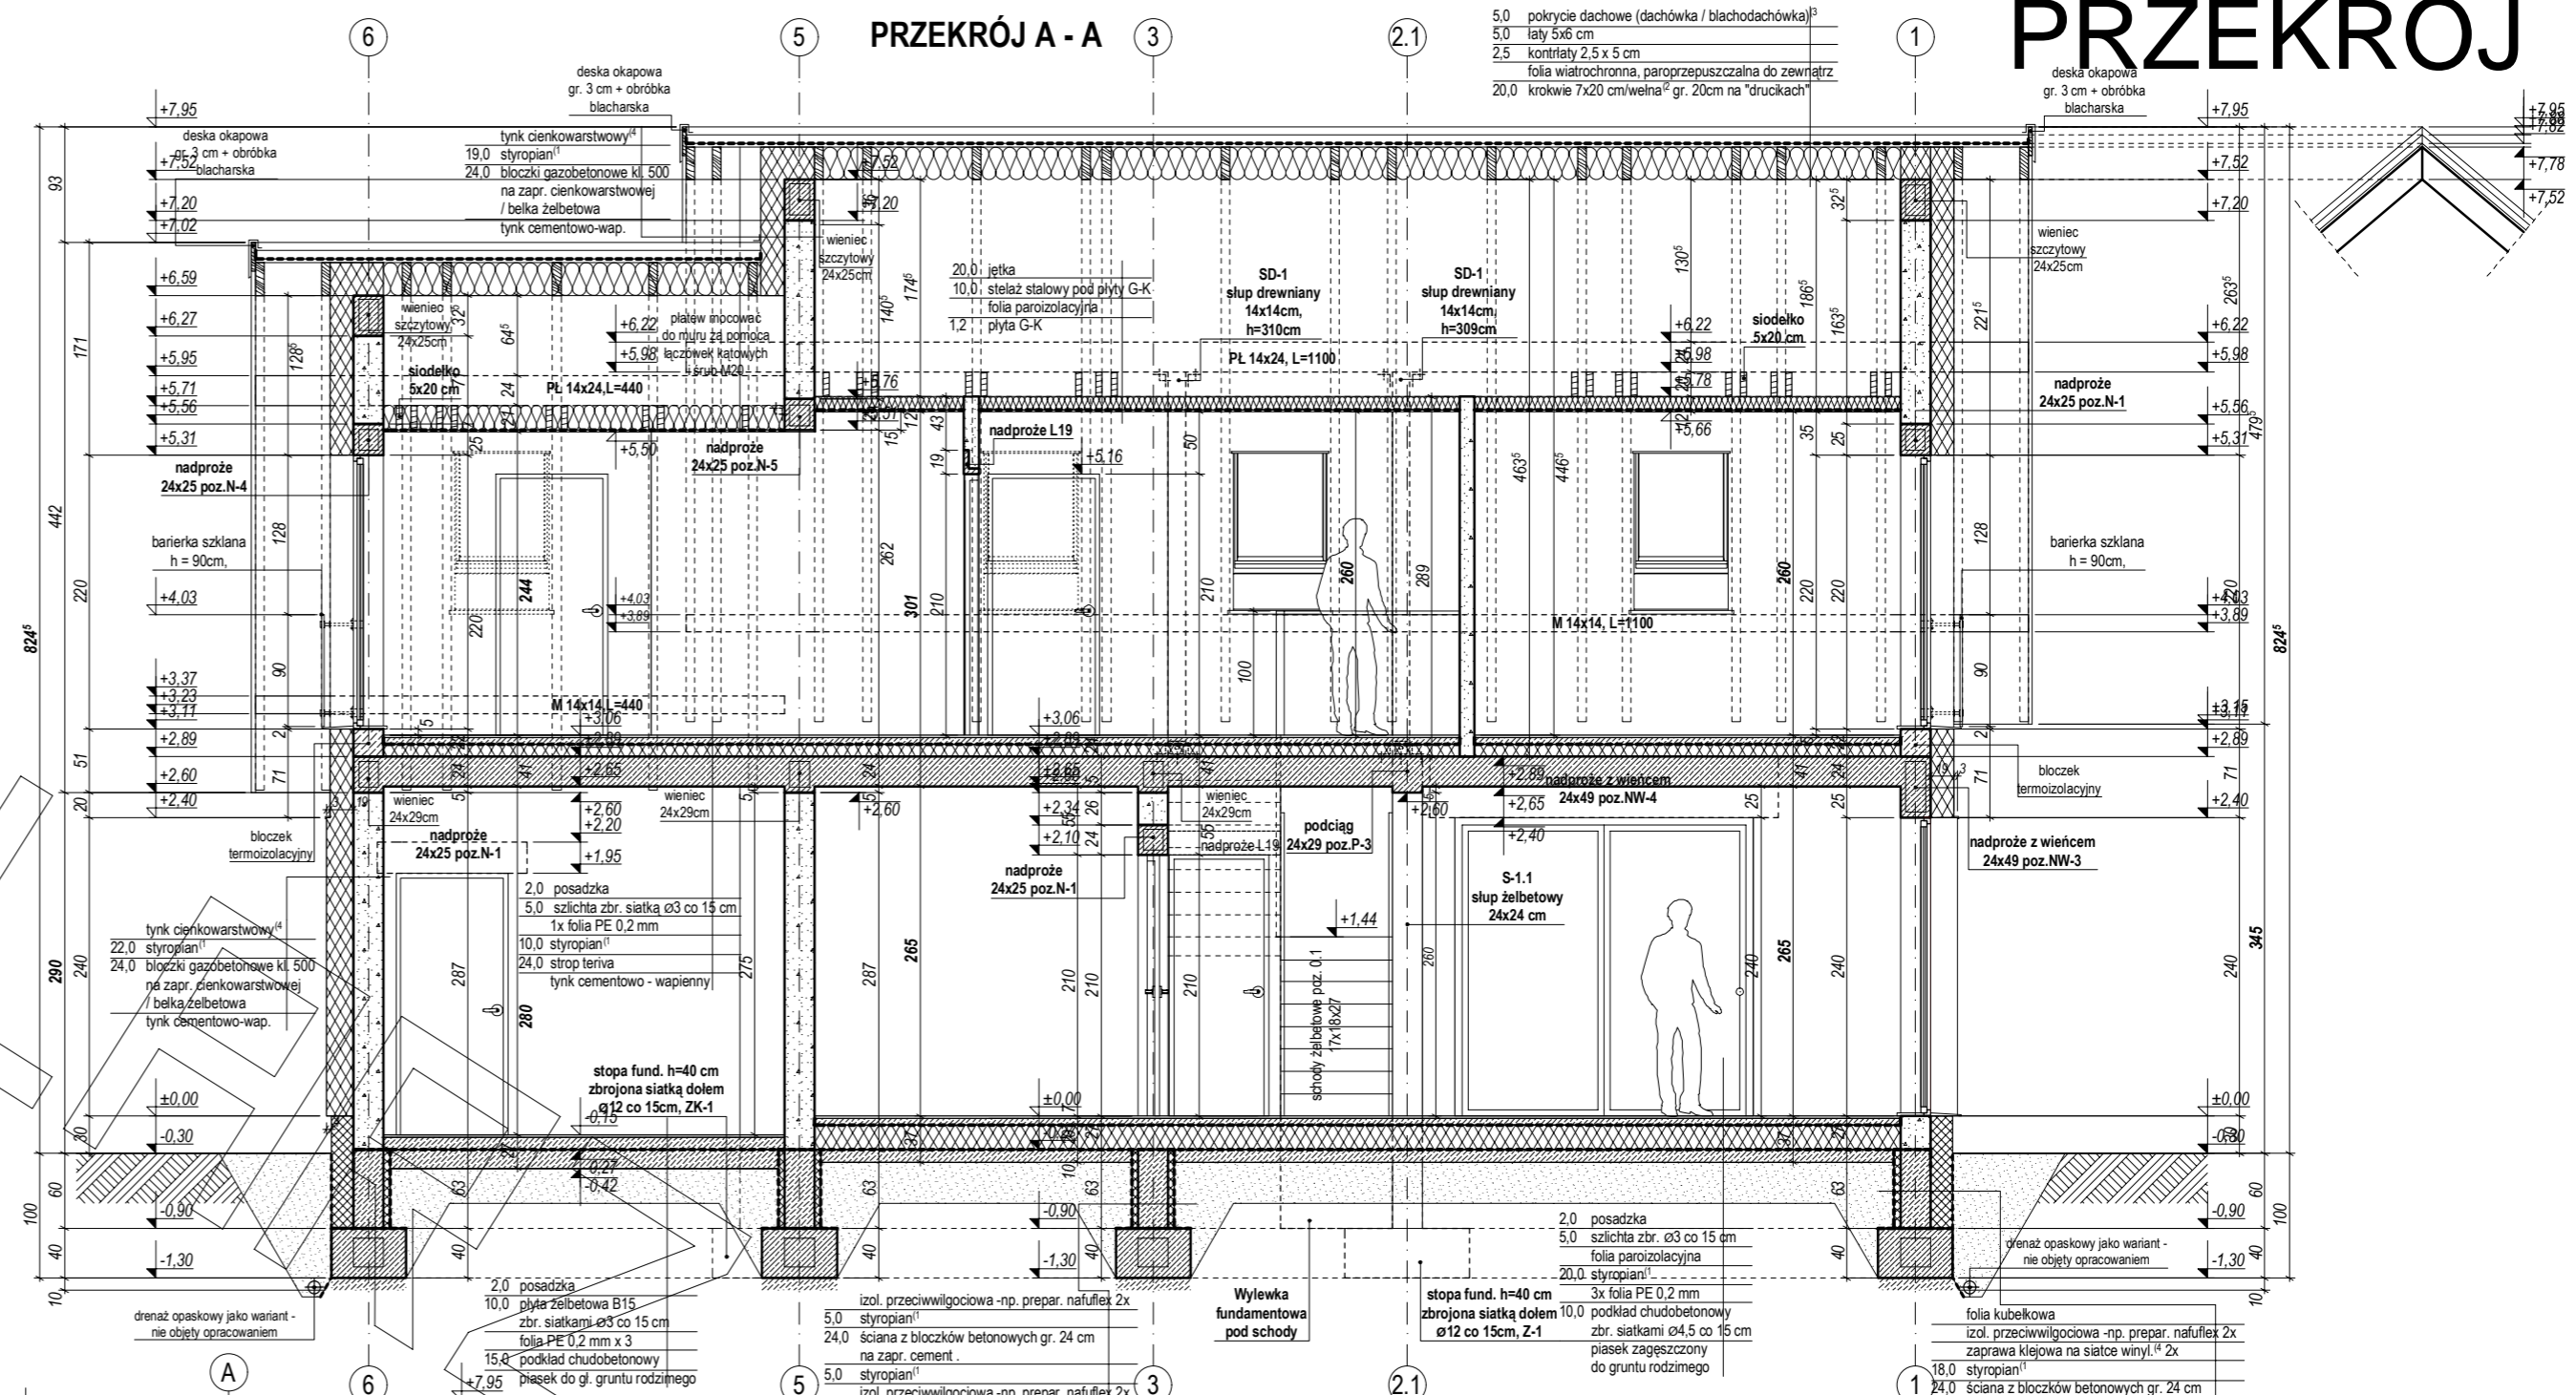


PRZEKRÓJ B - B

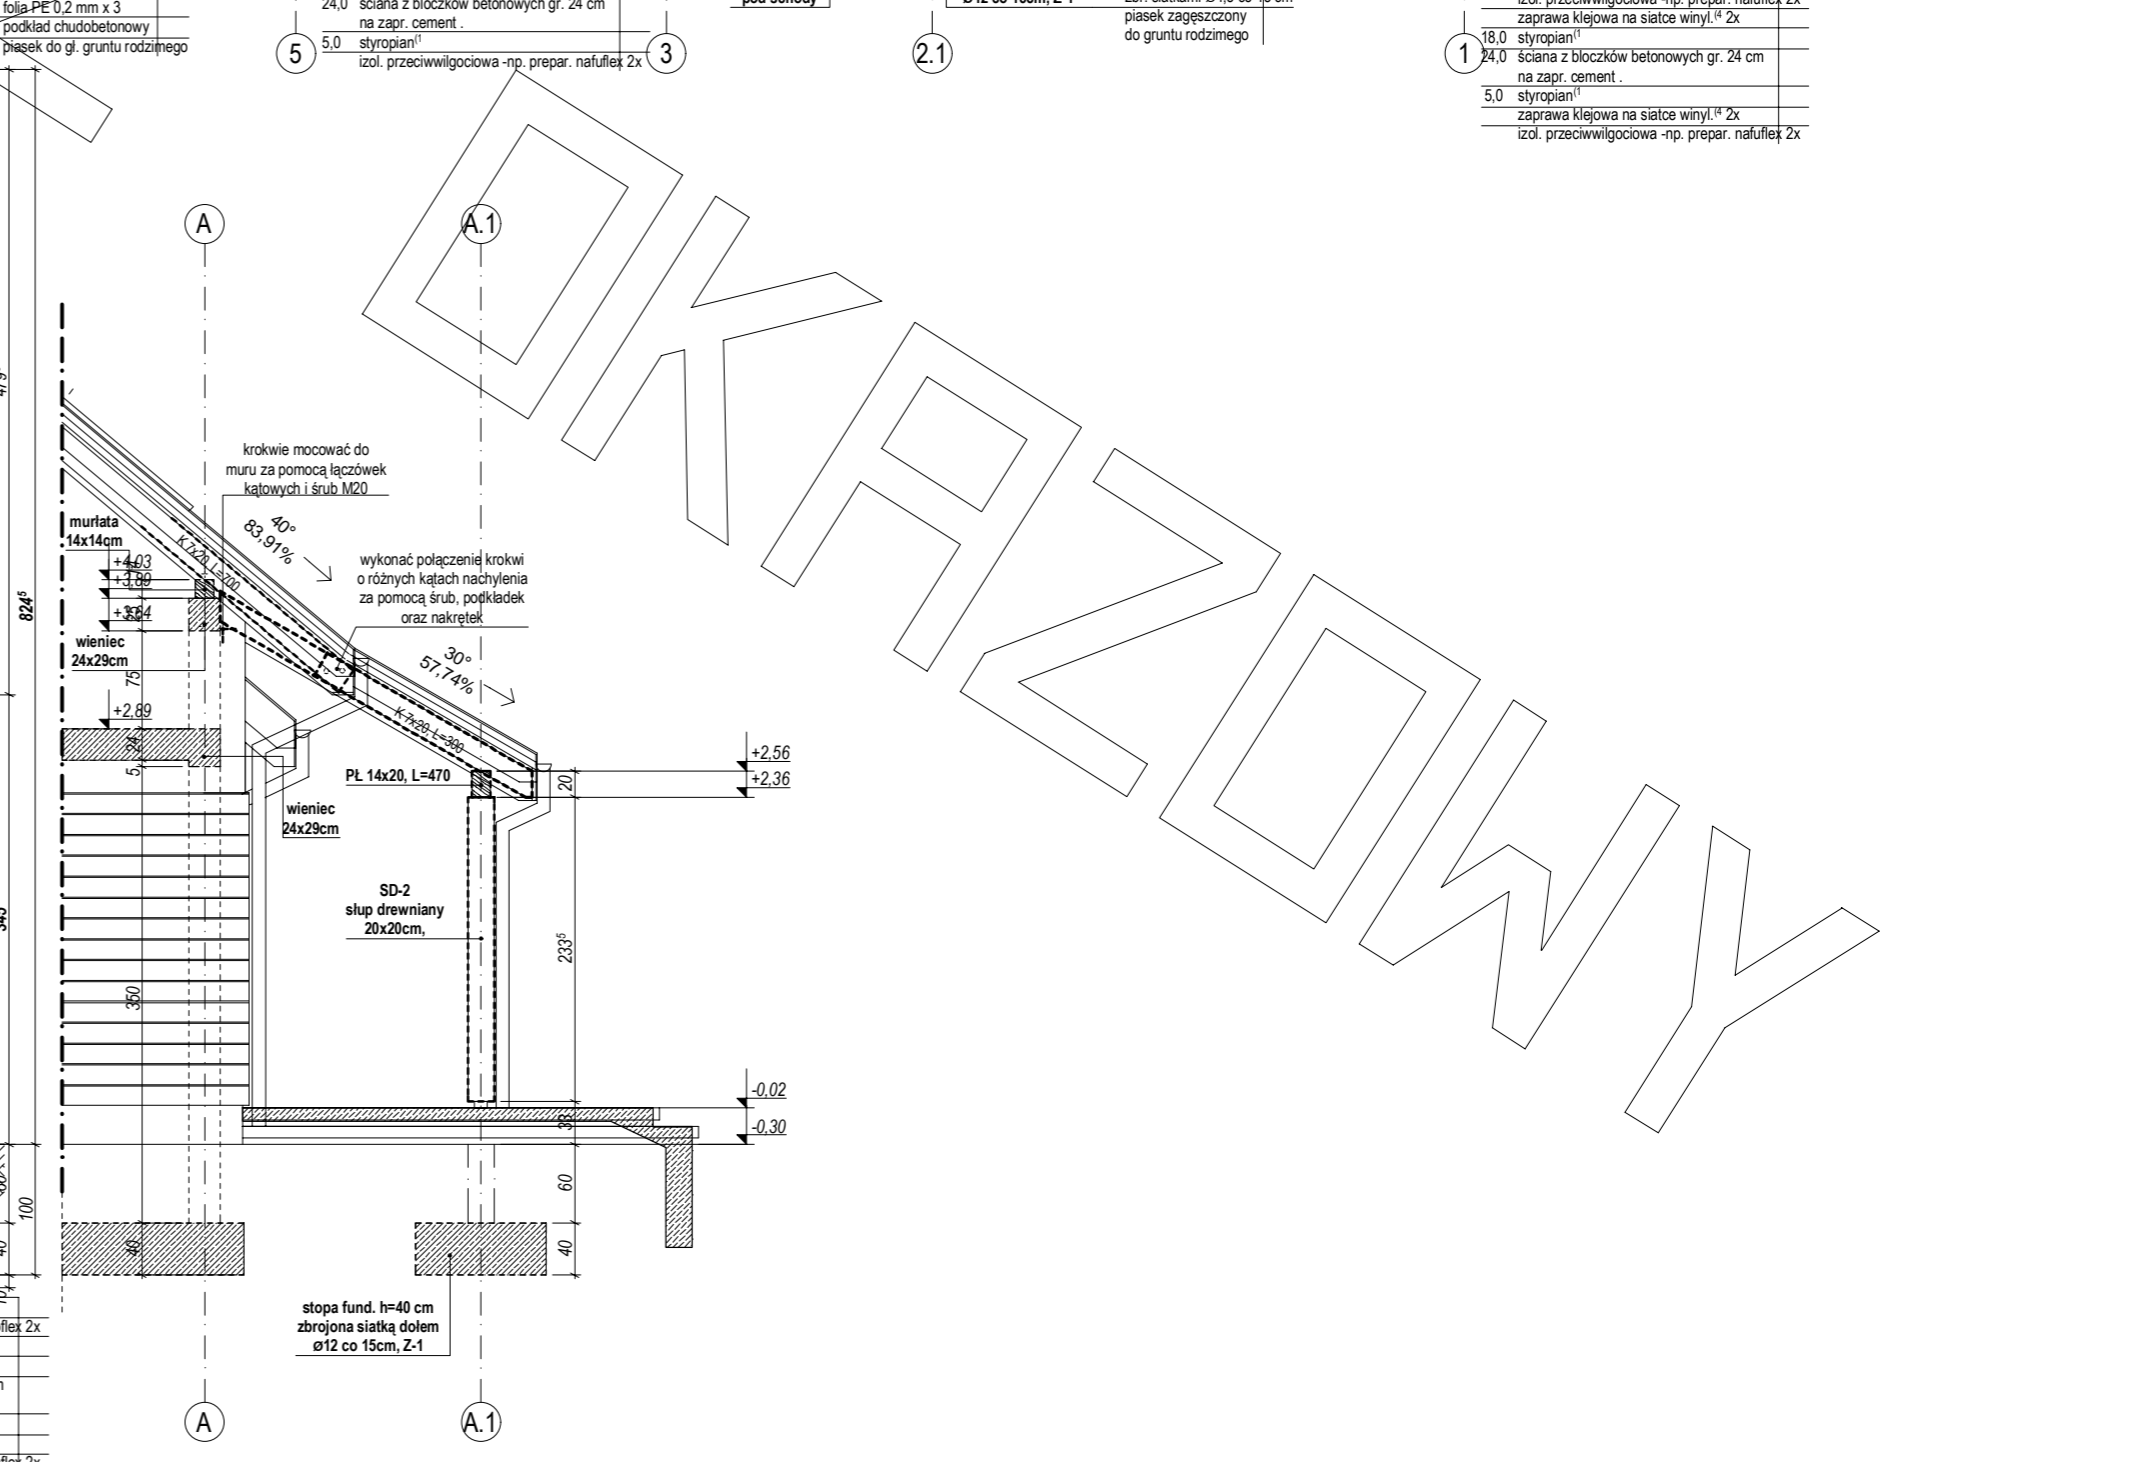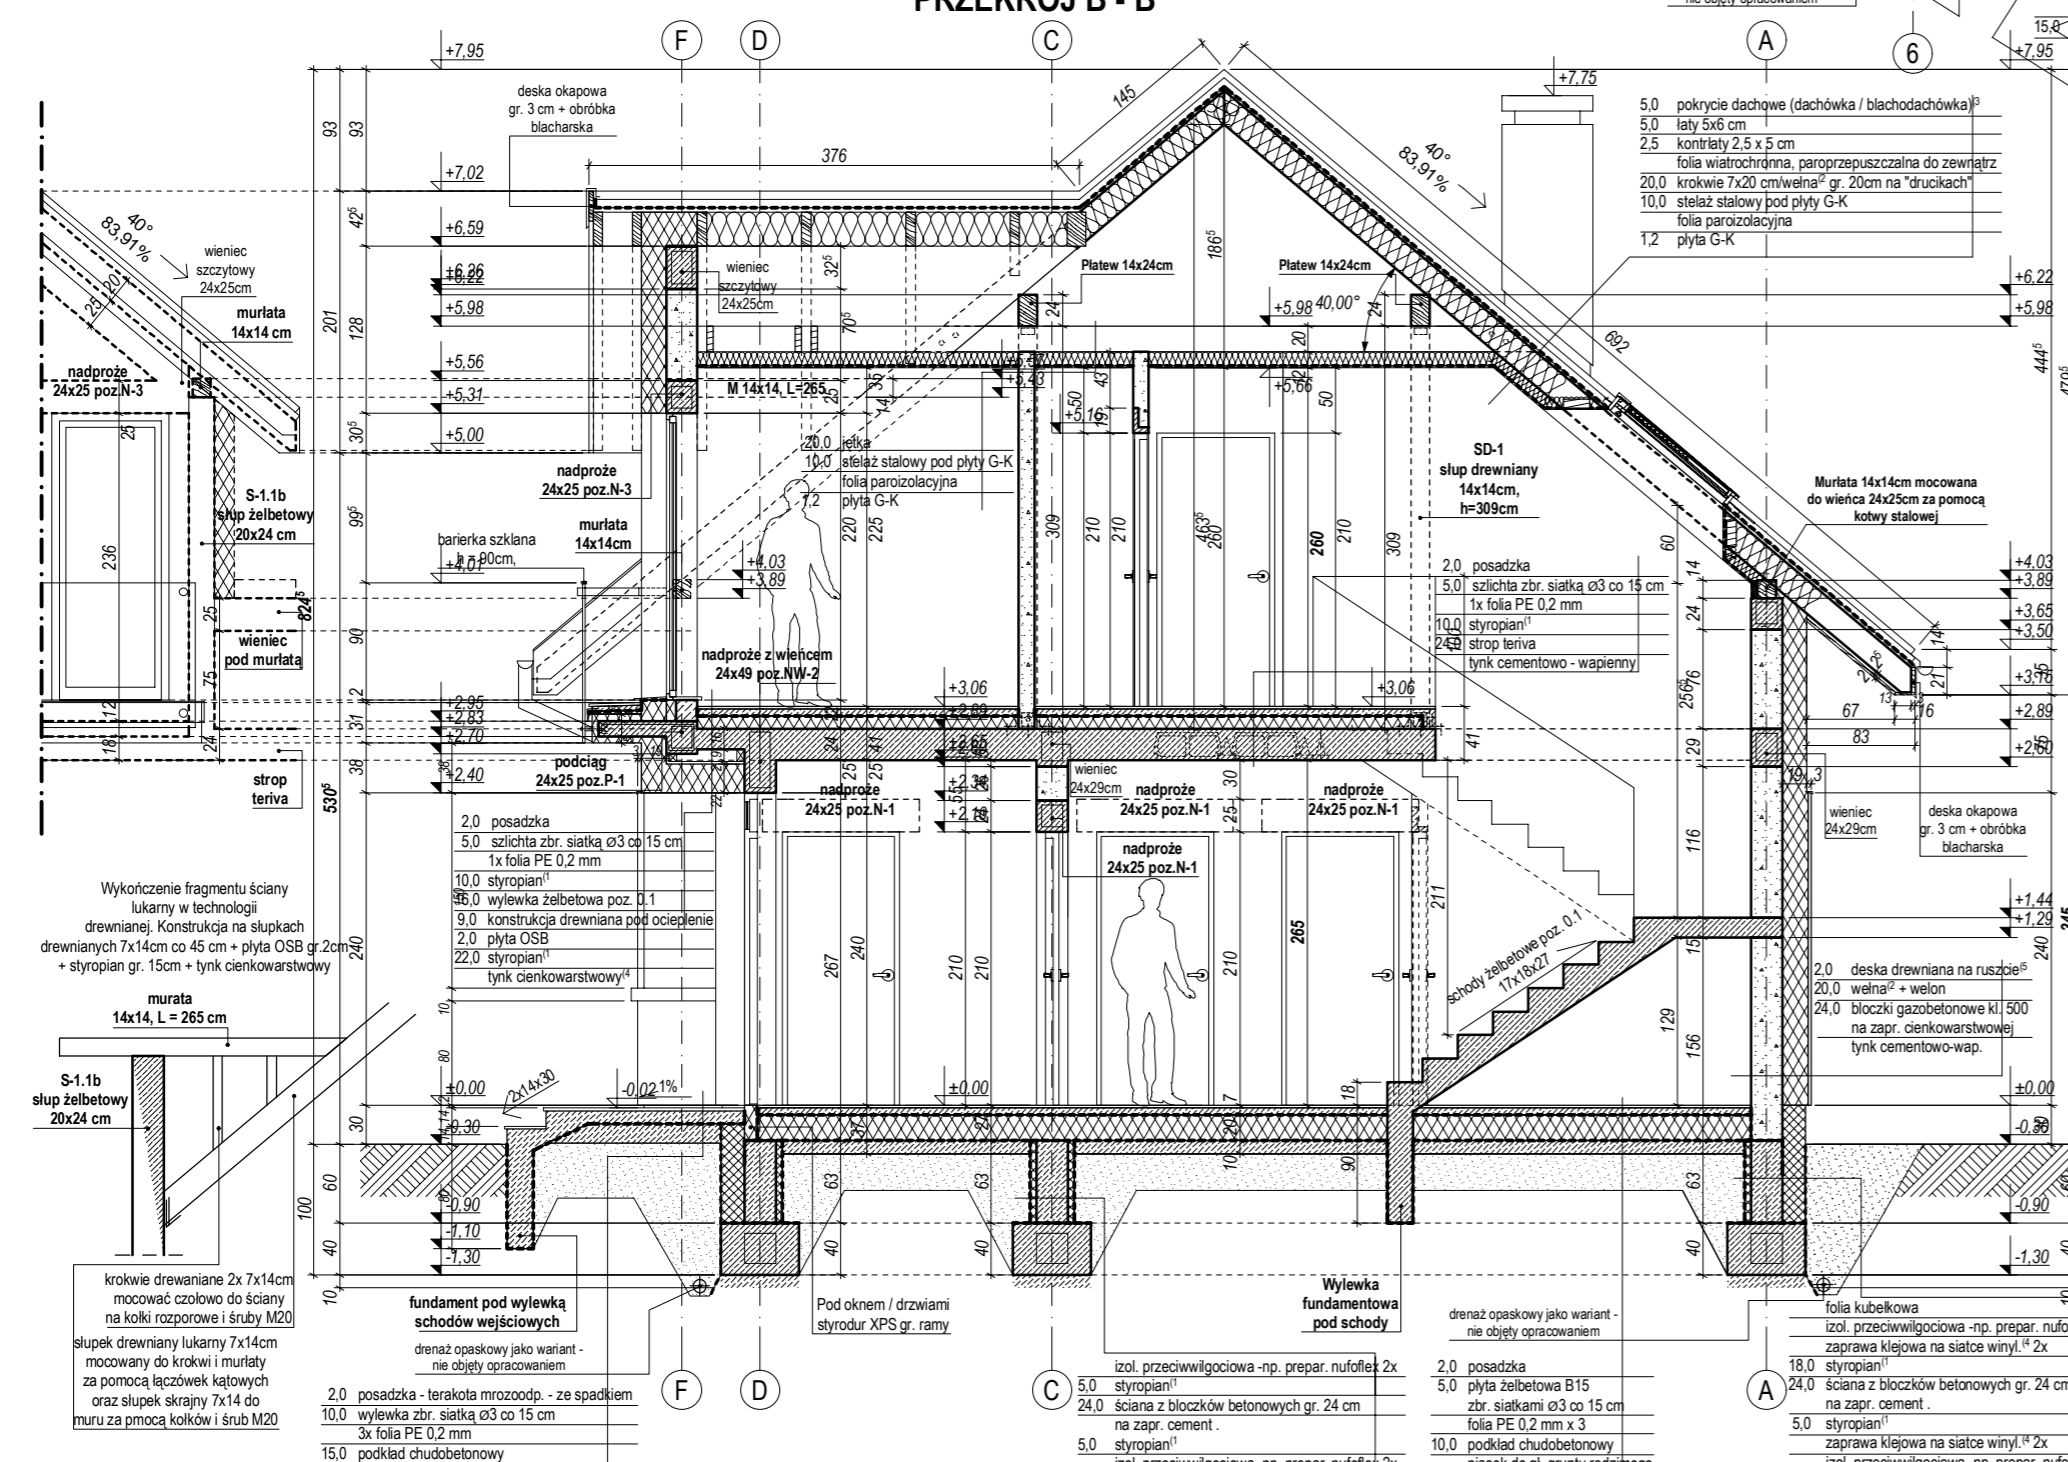

ELEWACJE




ELEWACJA FRONTOWA:

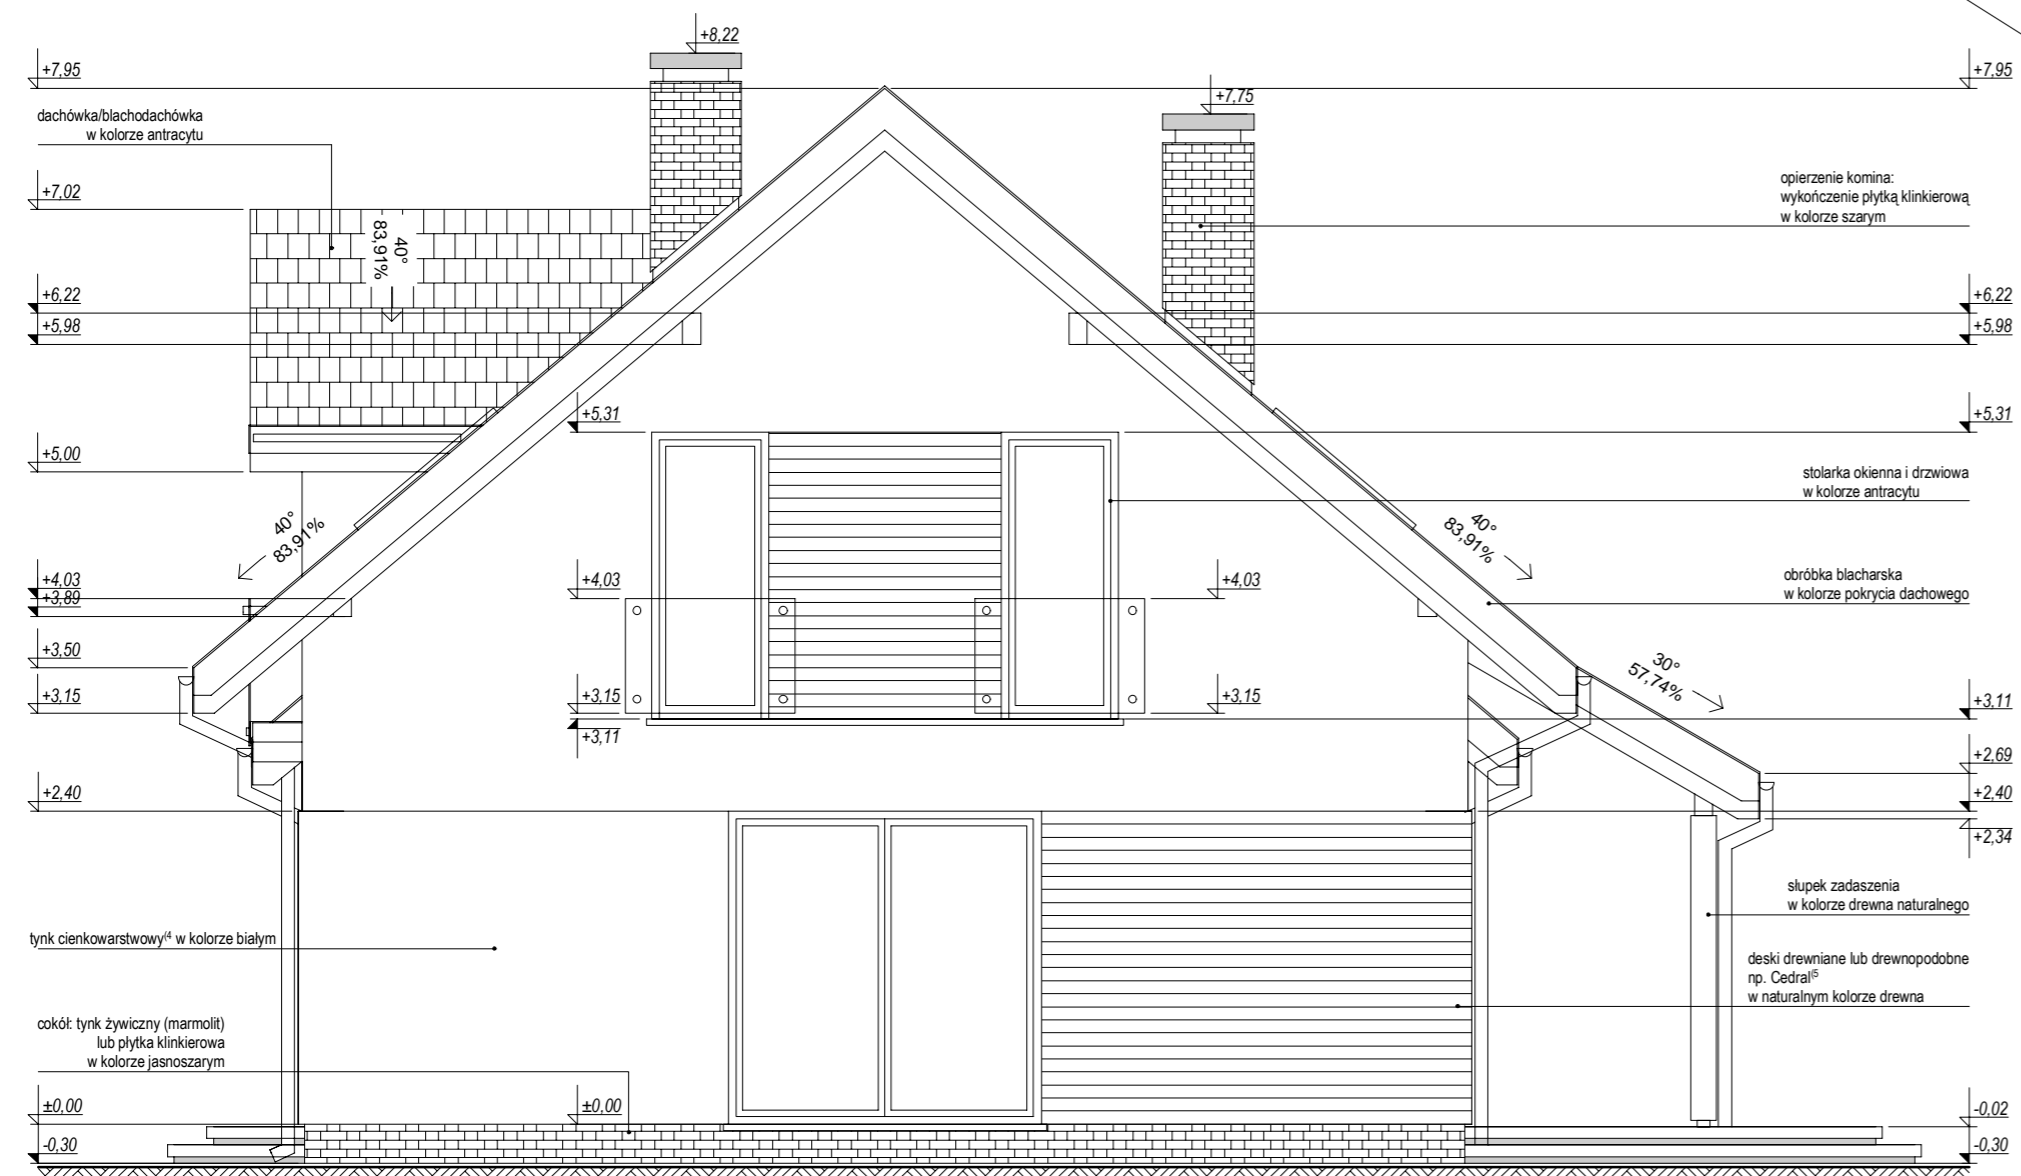


ELEWACJA BOCZNA:

ELEWACJE

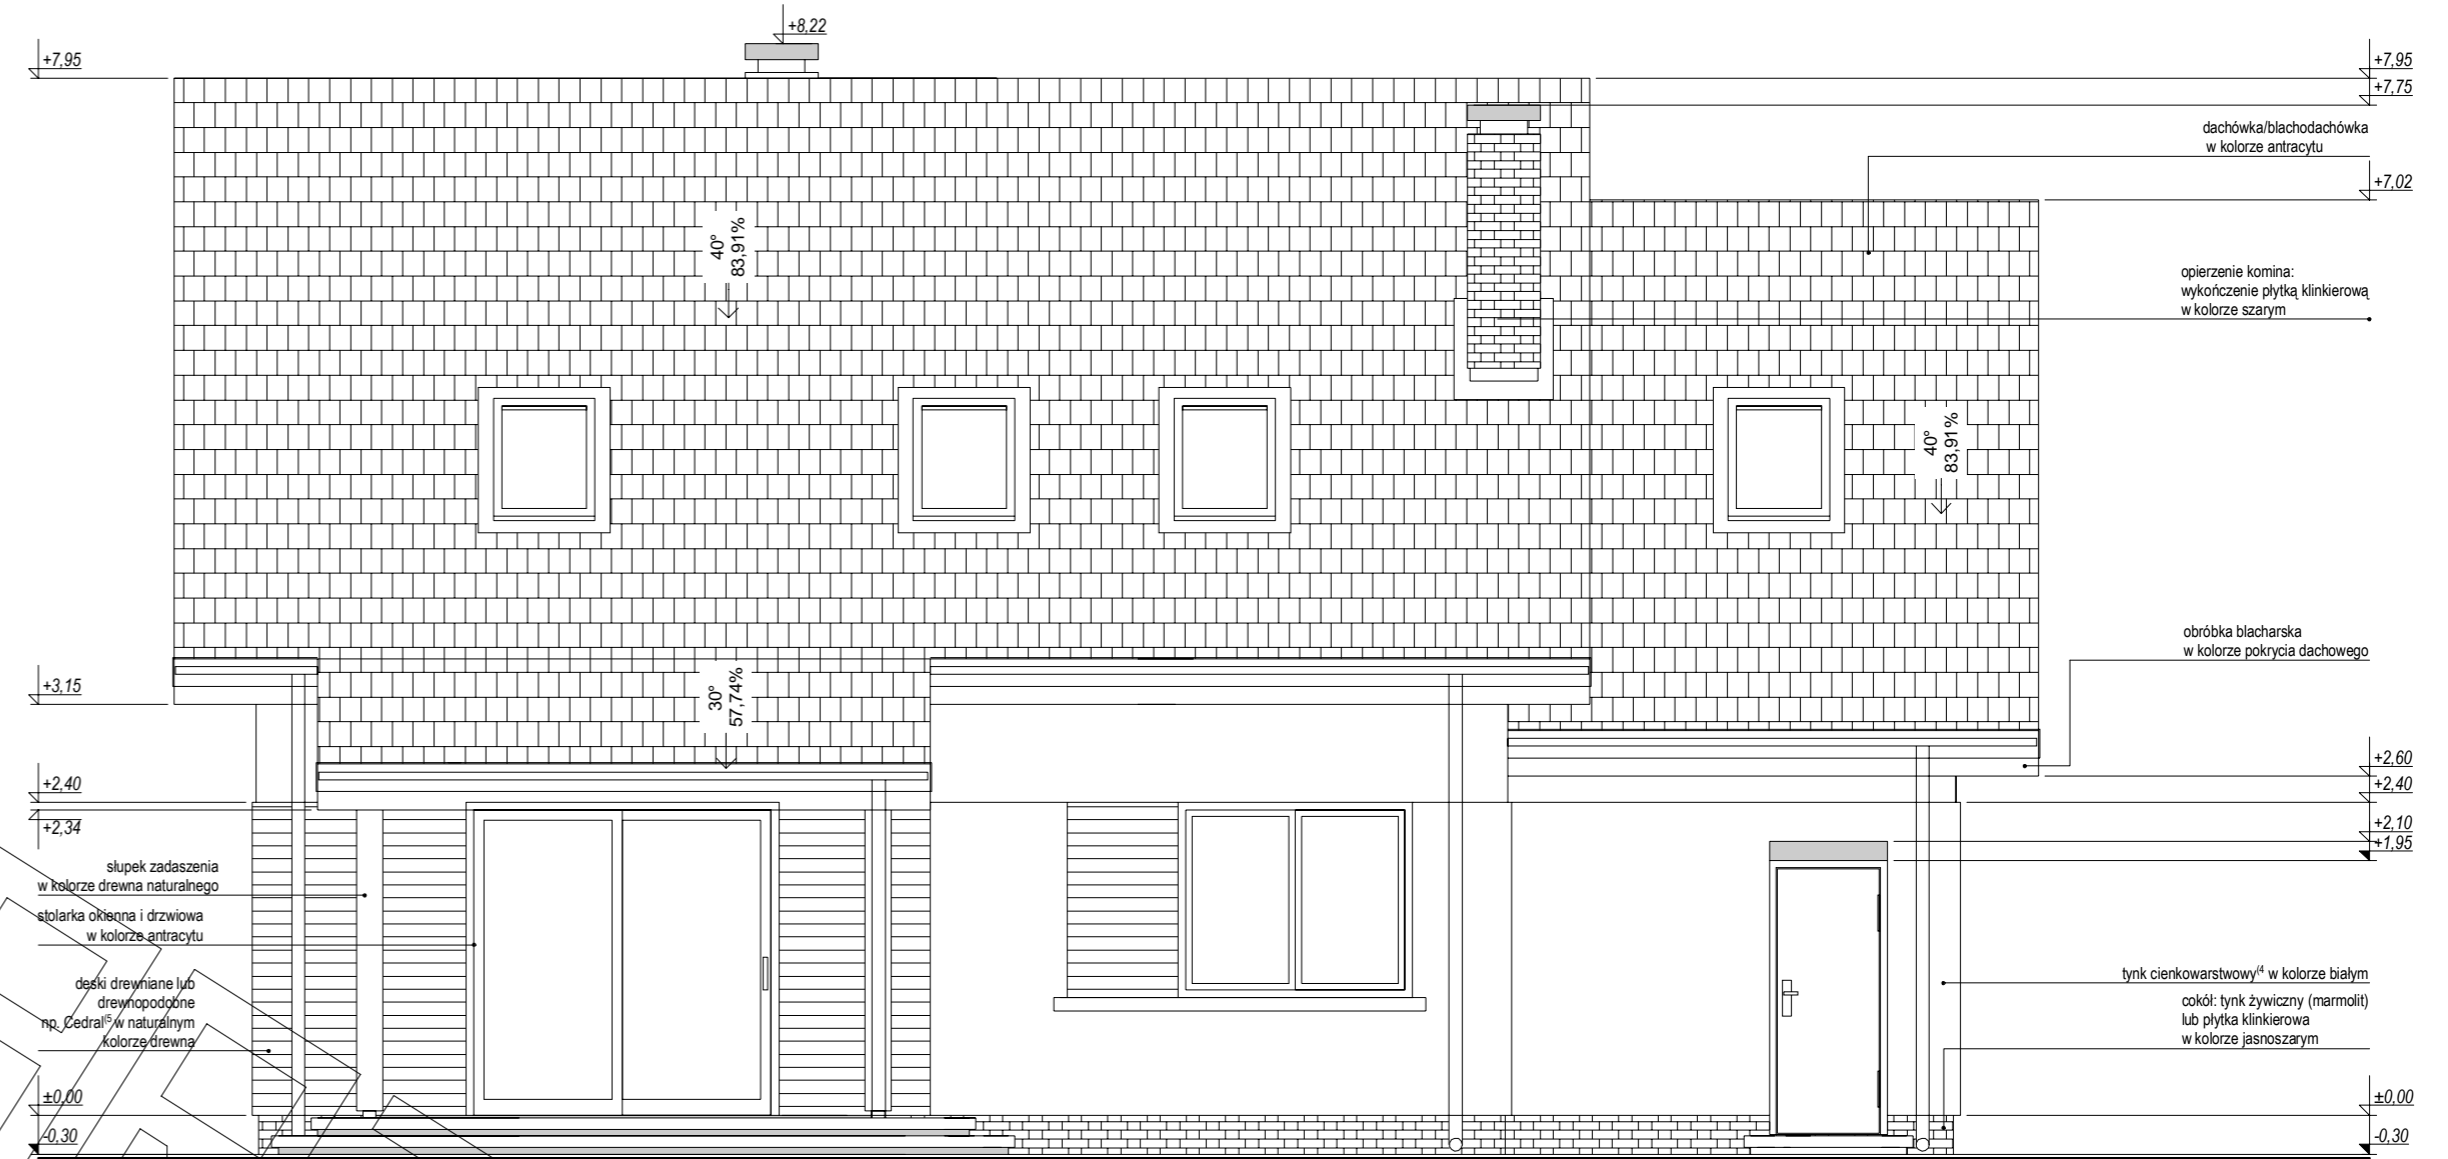

ELEWACJA TYLNA:

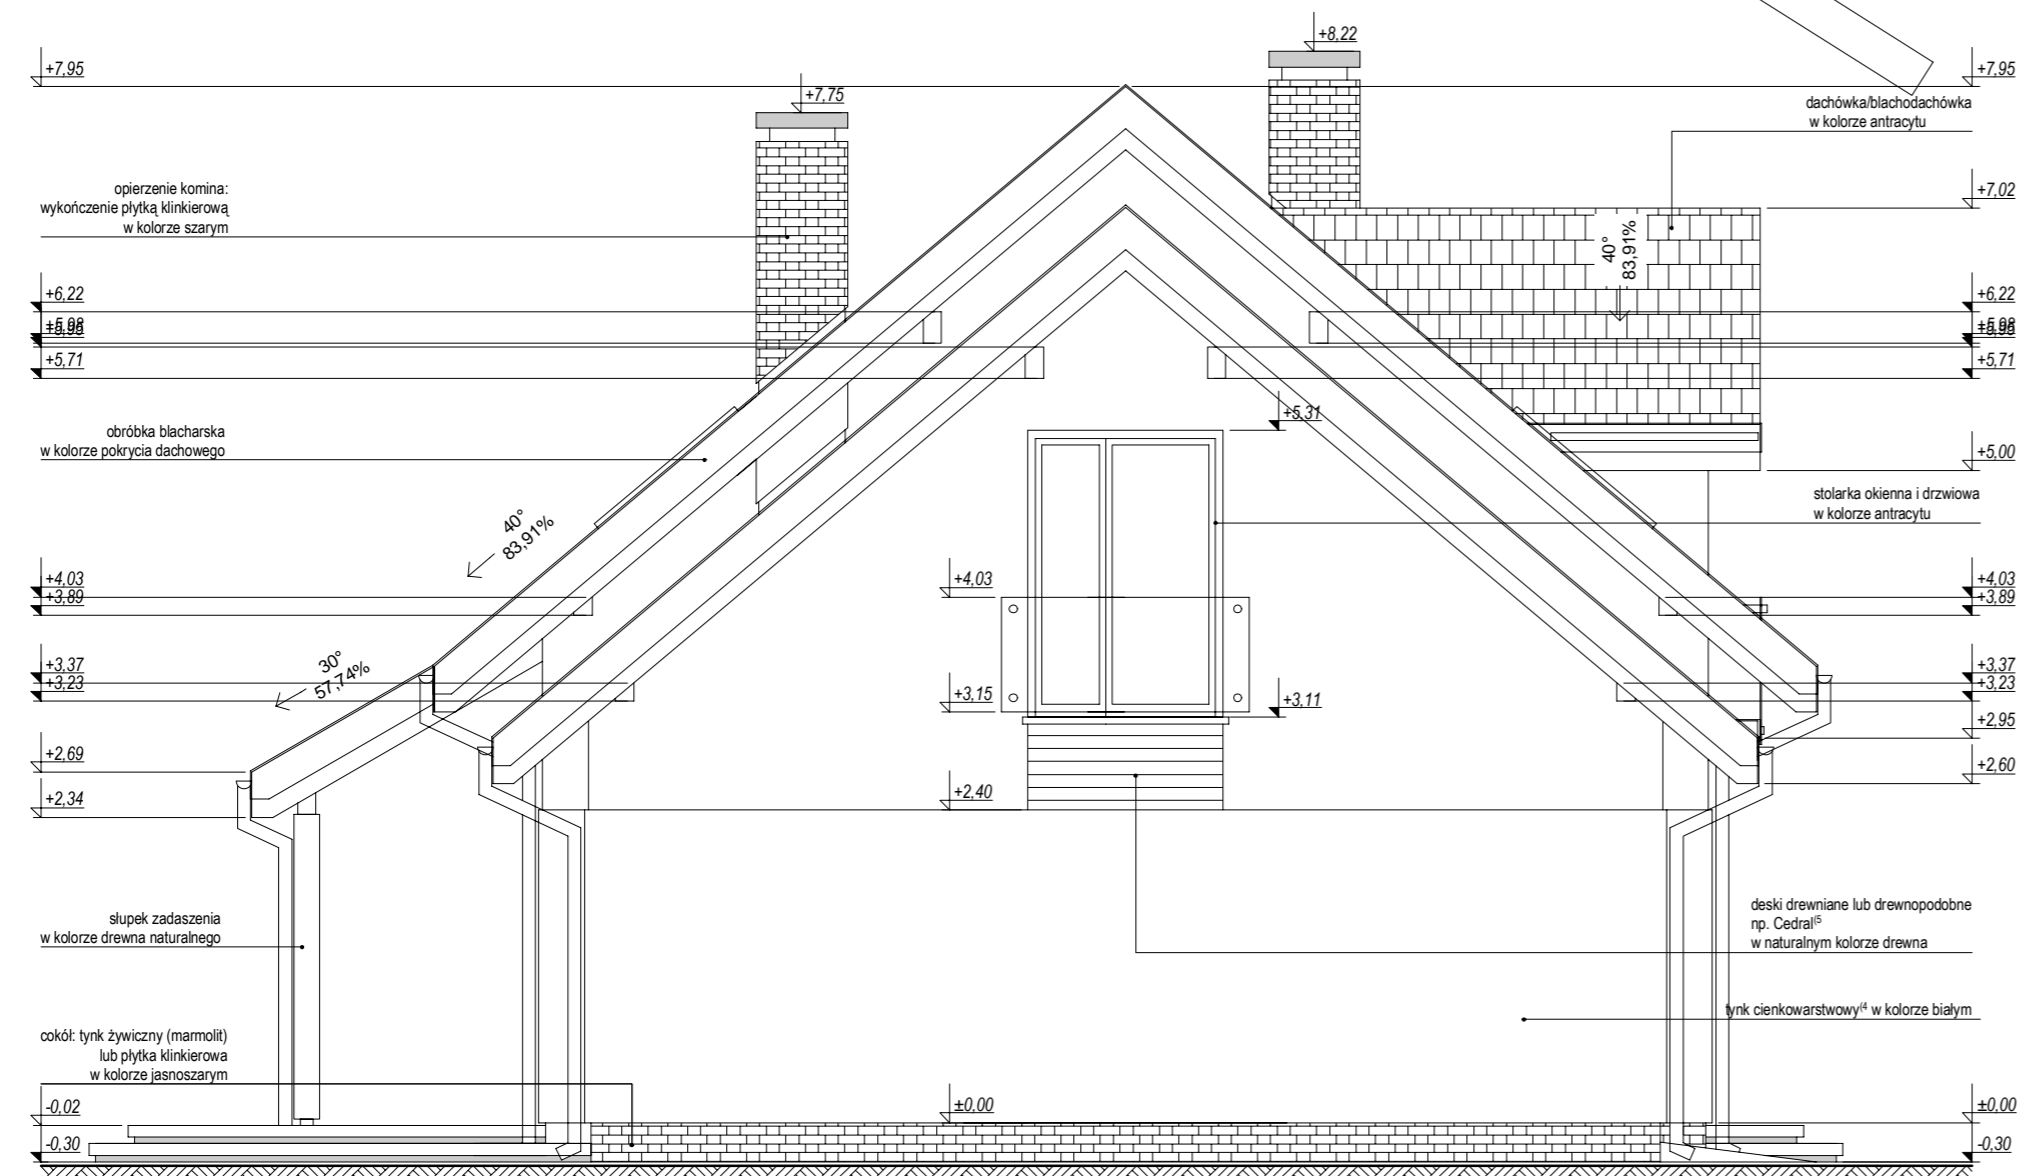

ELEWACJA BOCZNA: