




RZUT PARTERU

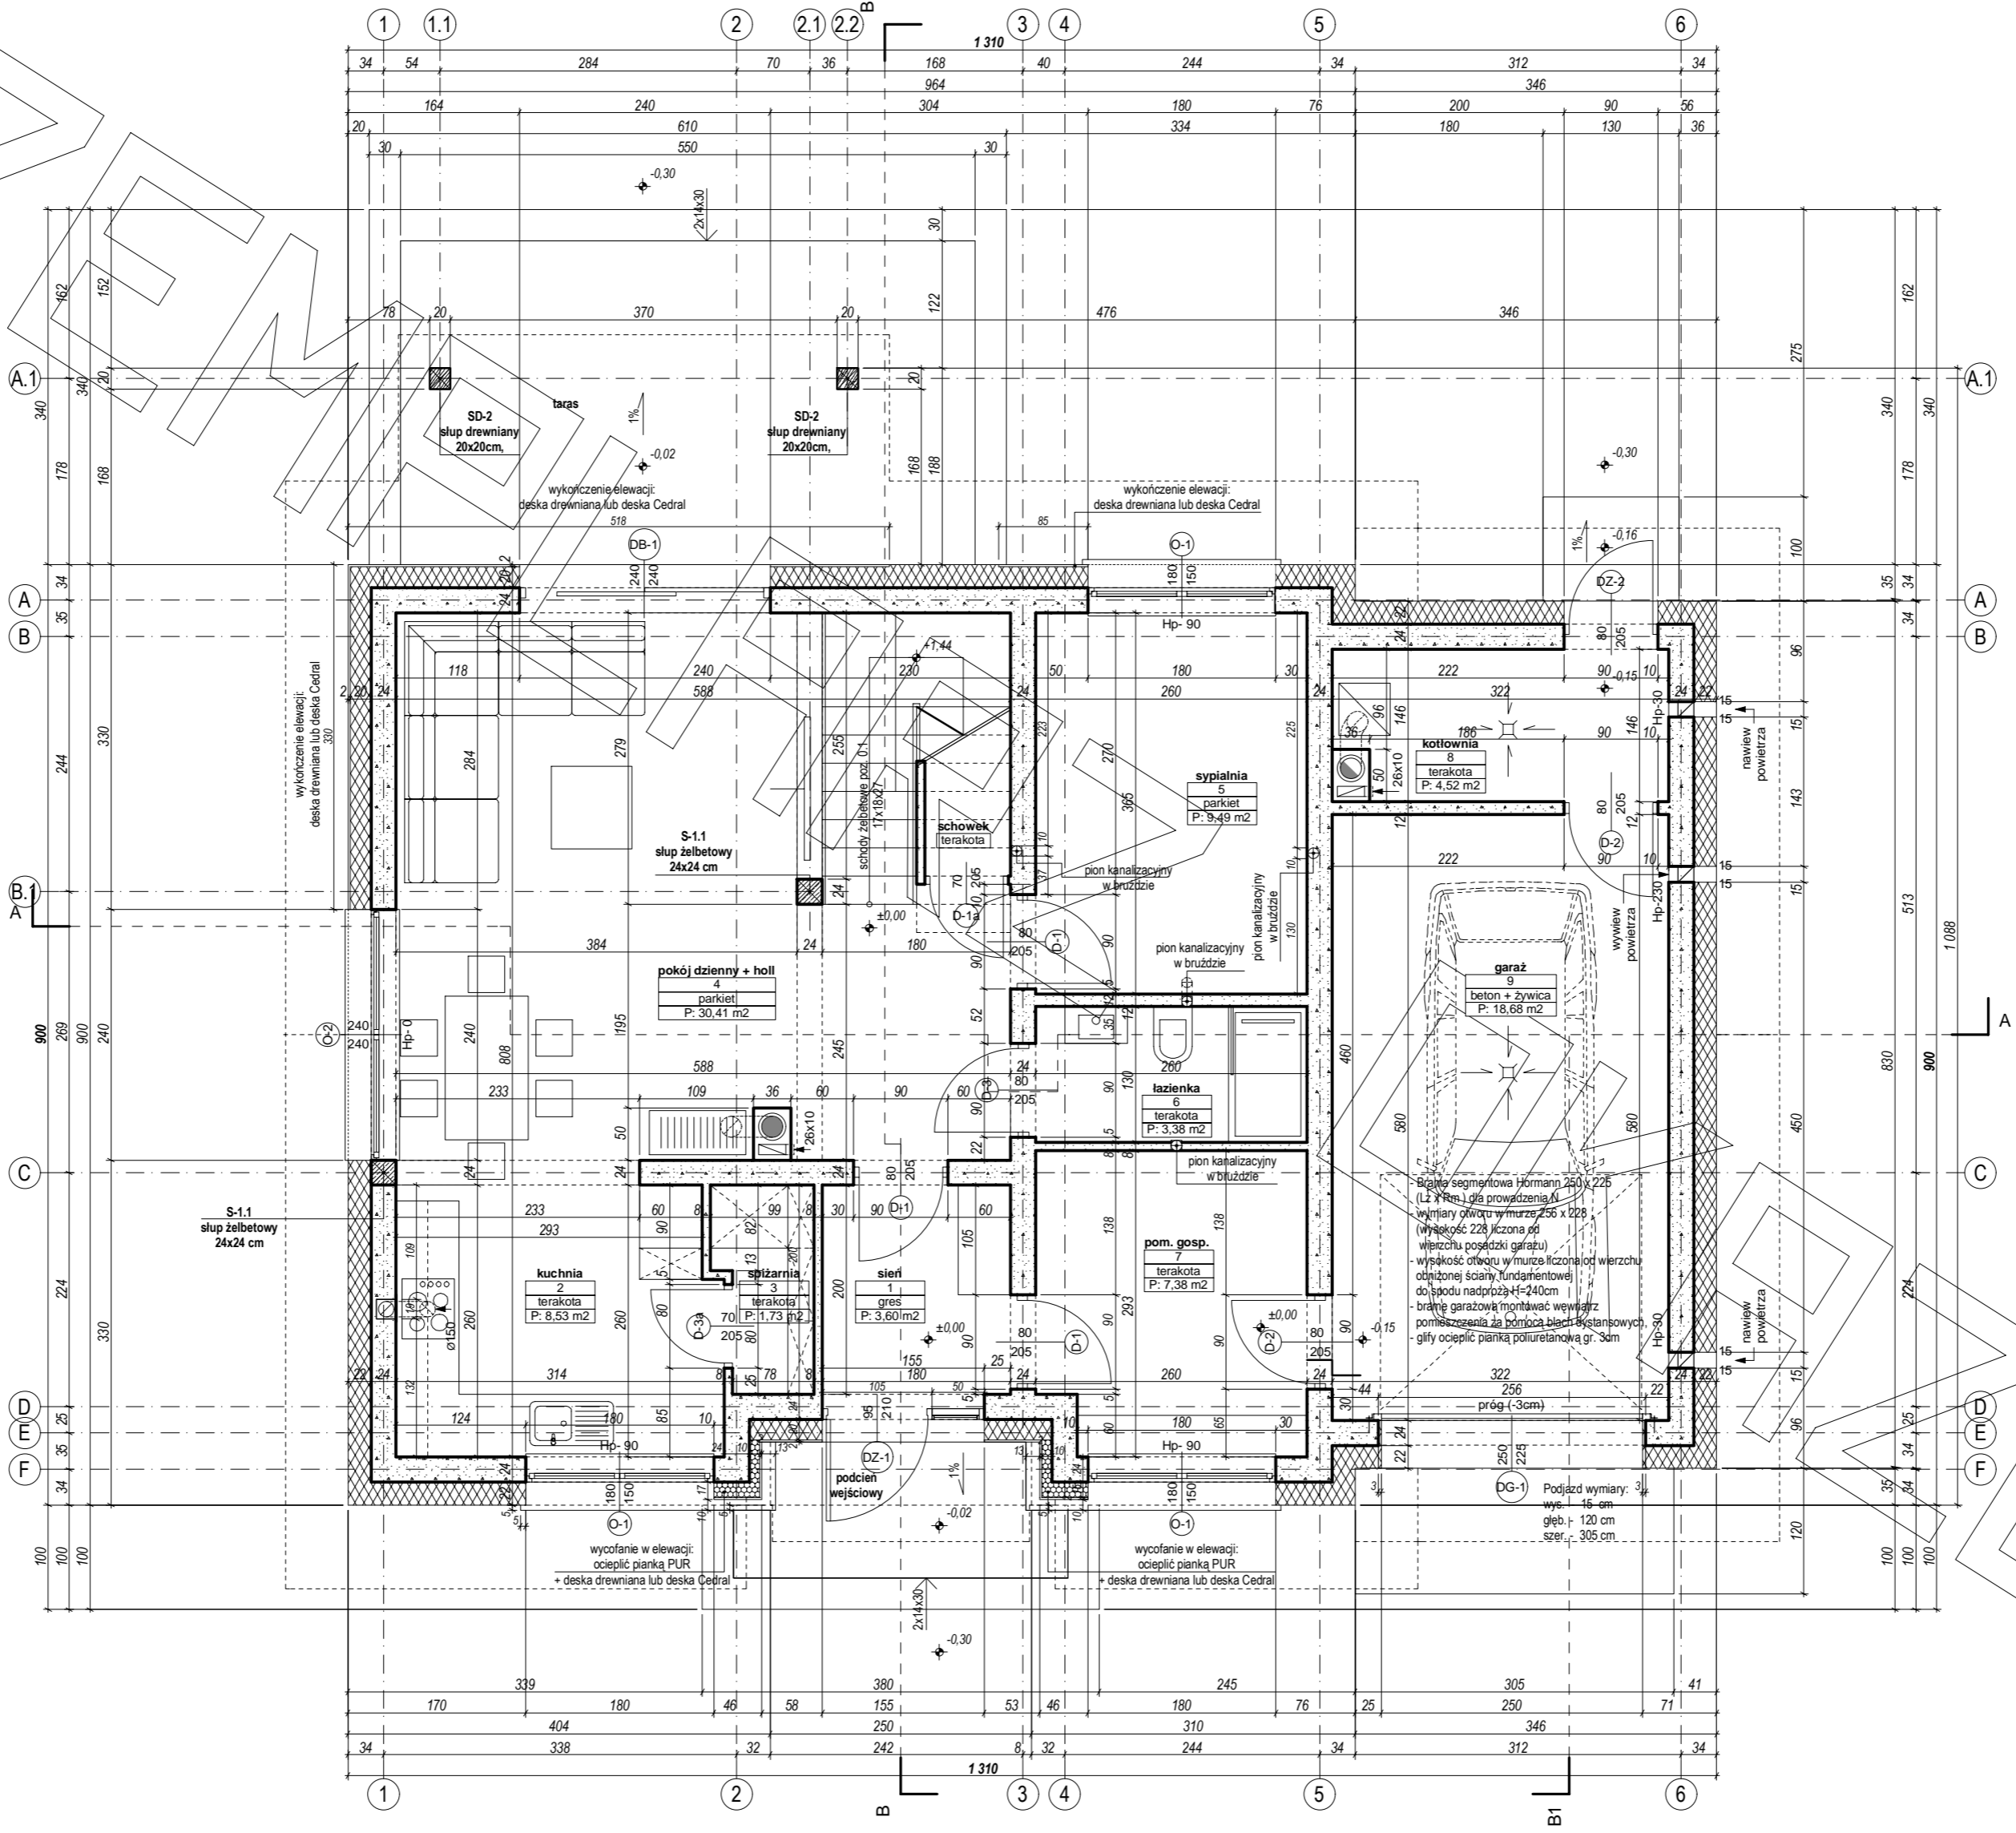


# RZUT PODDASZA

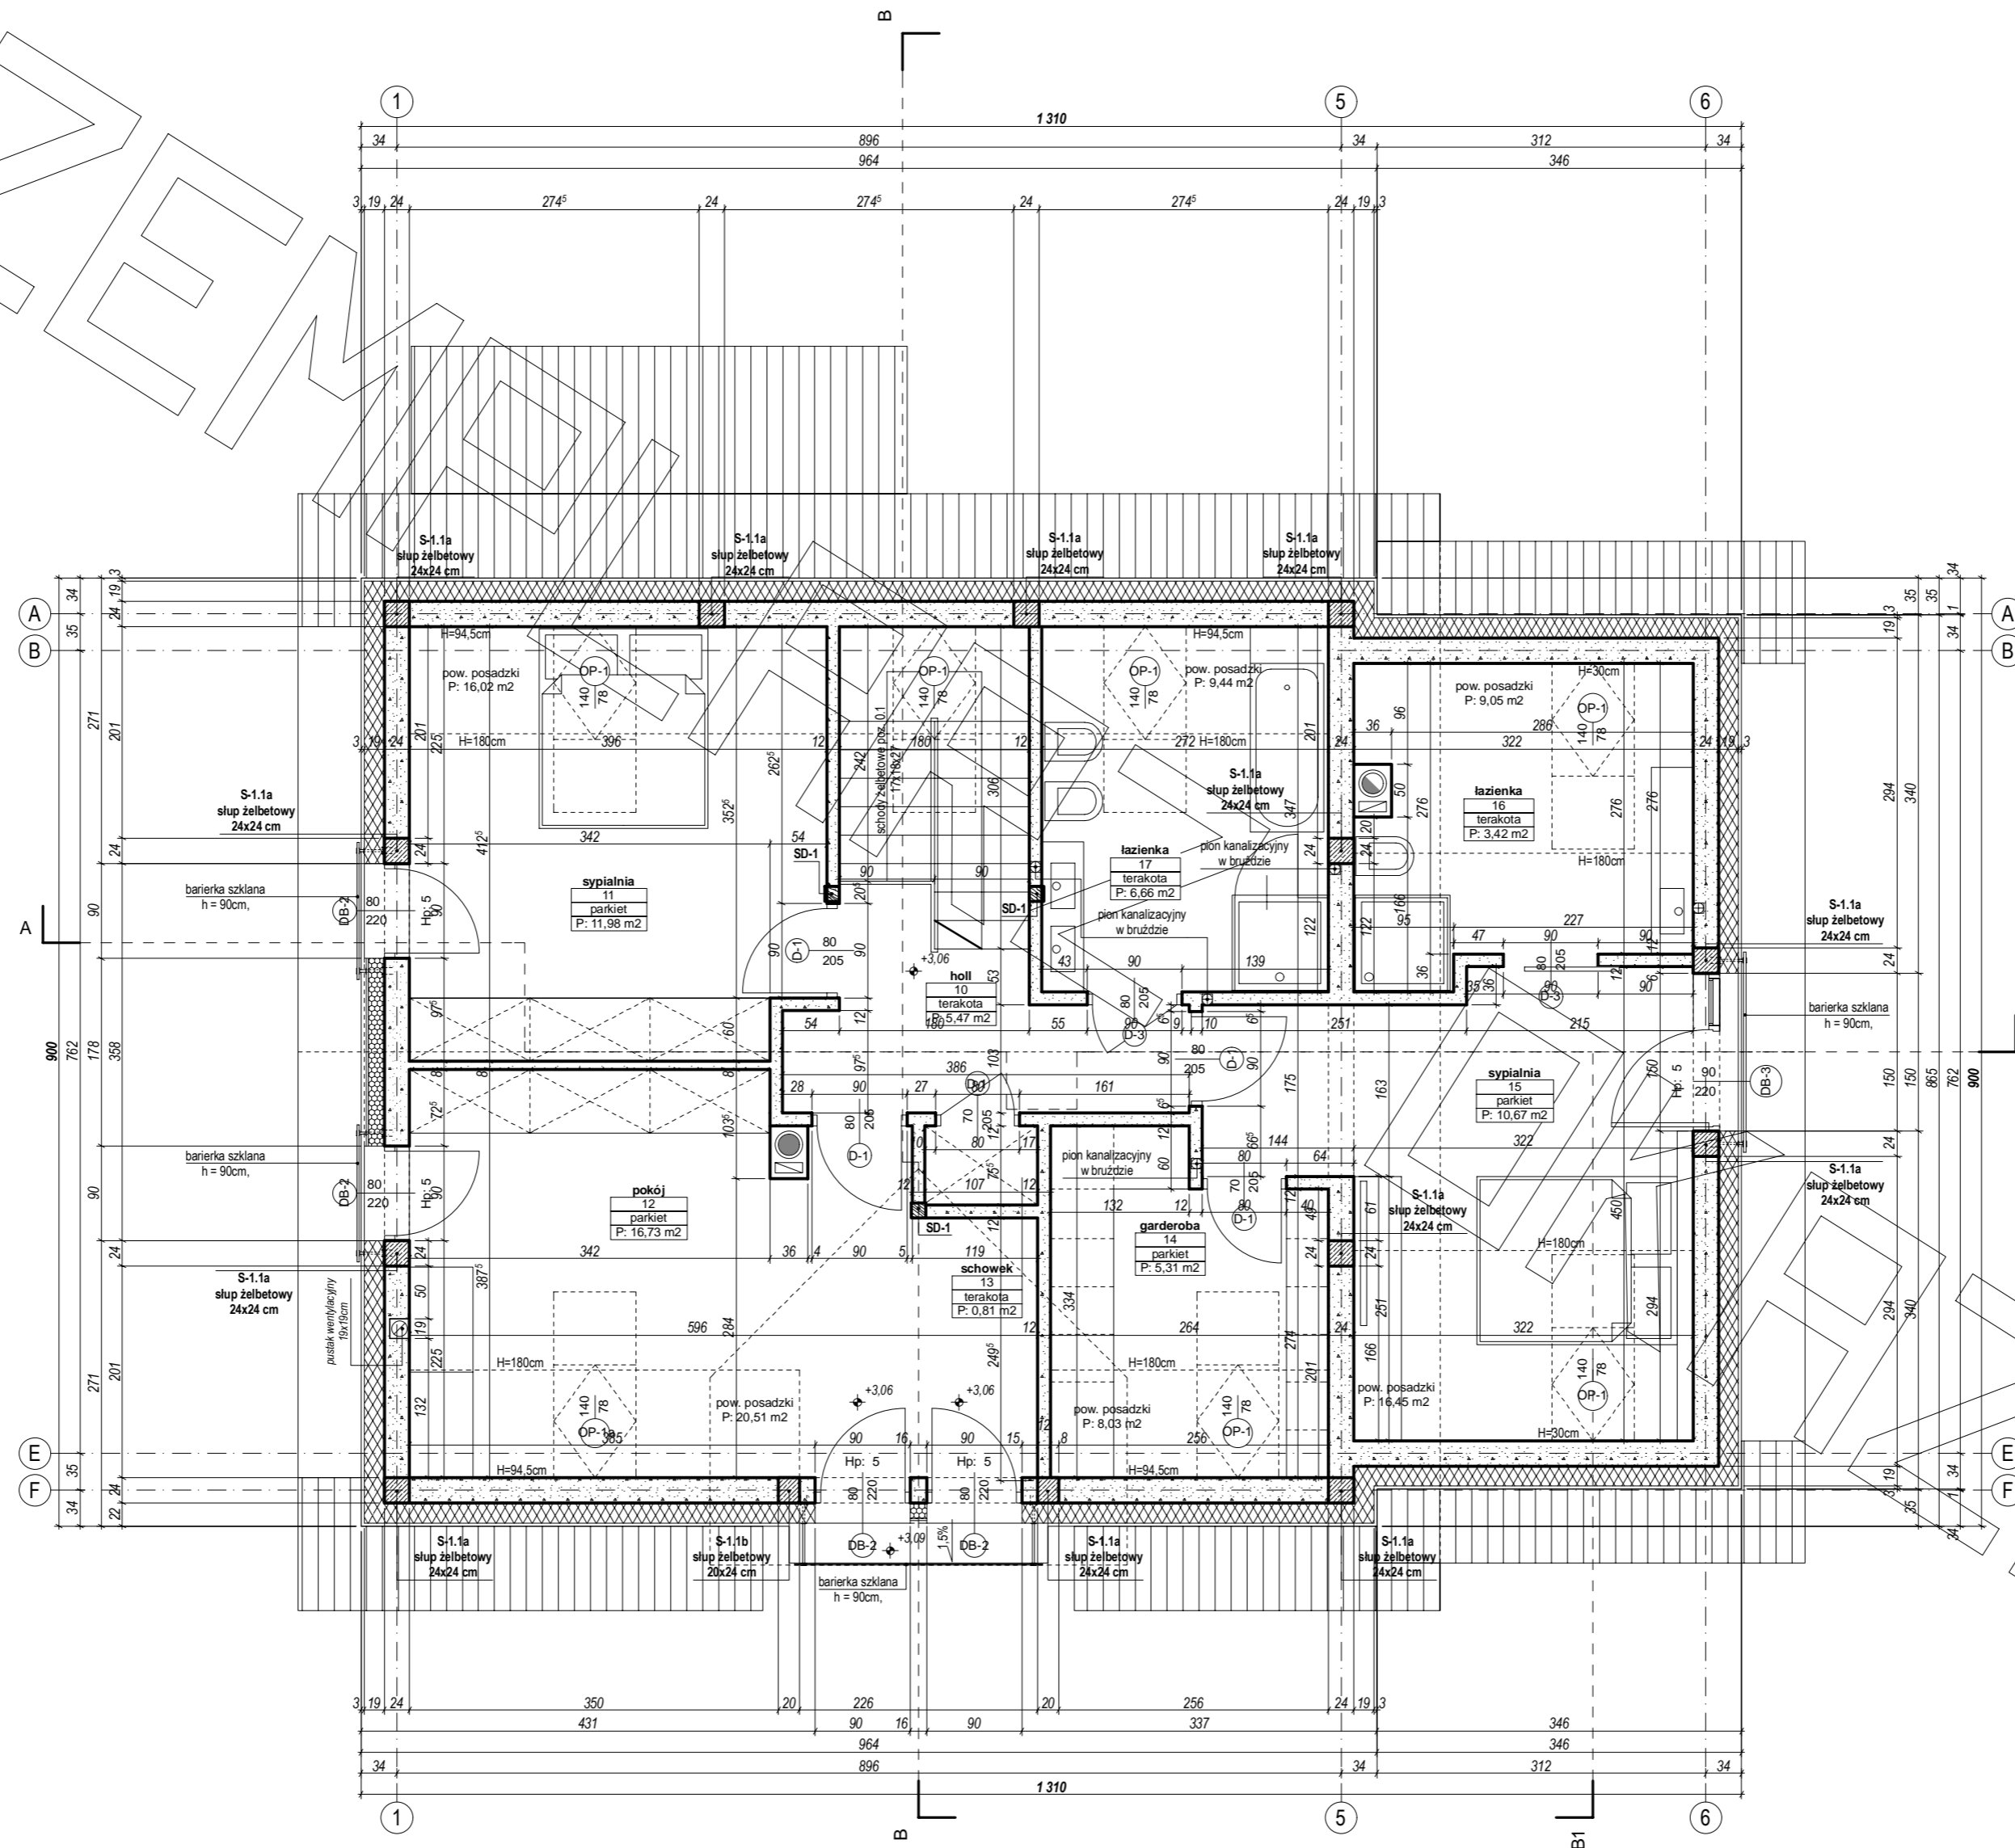


# PRZEKRÓJ

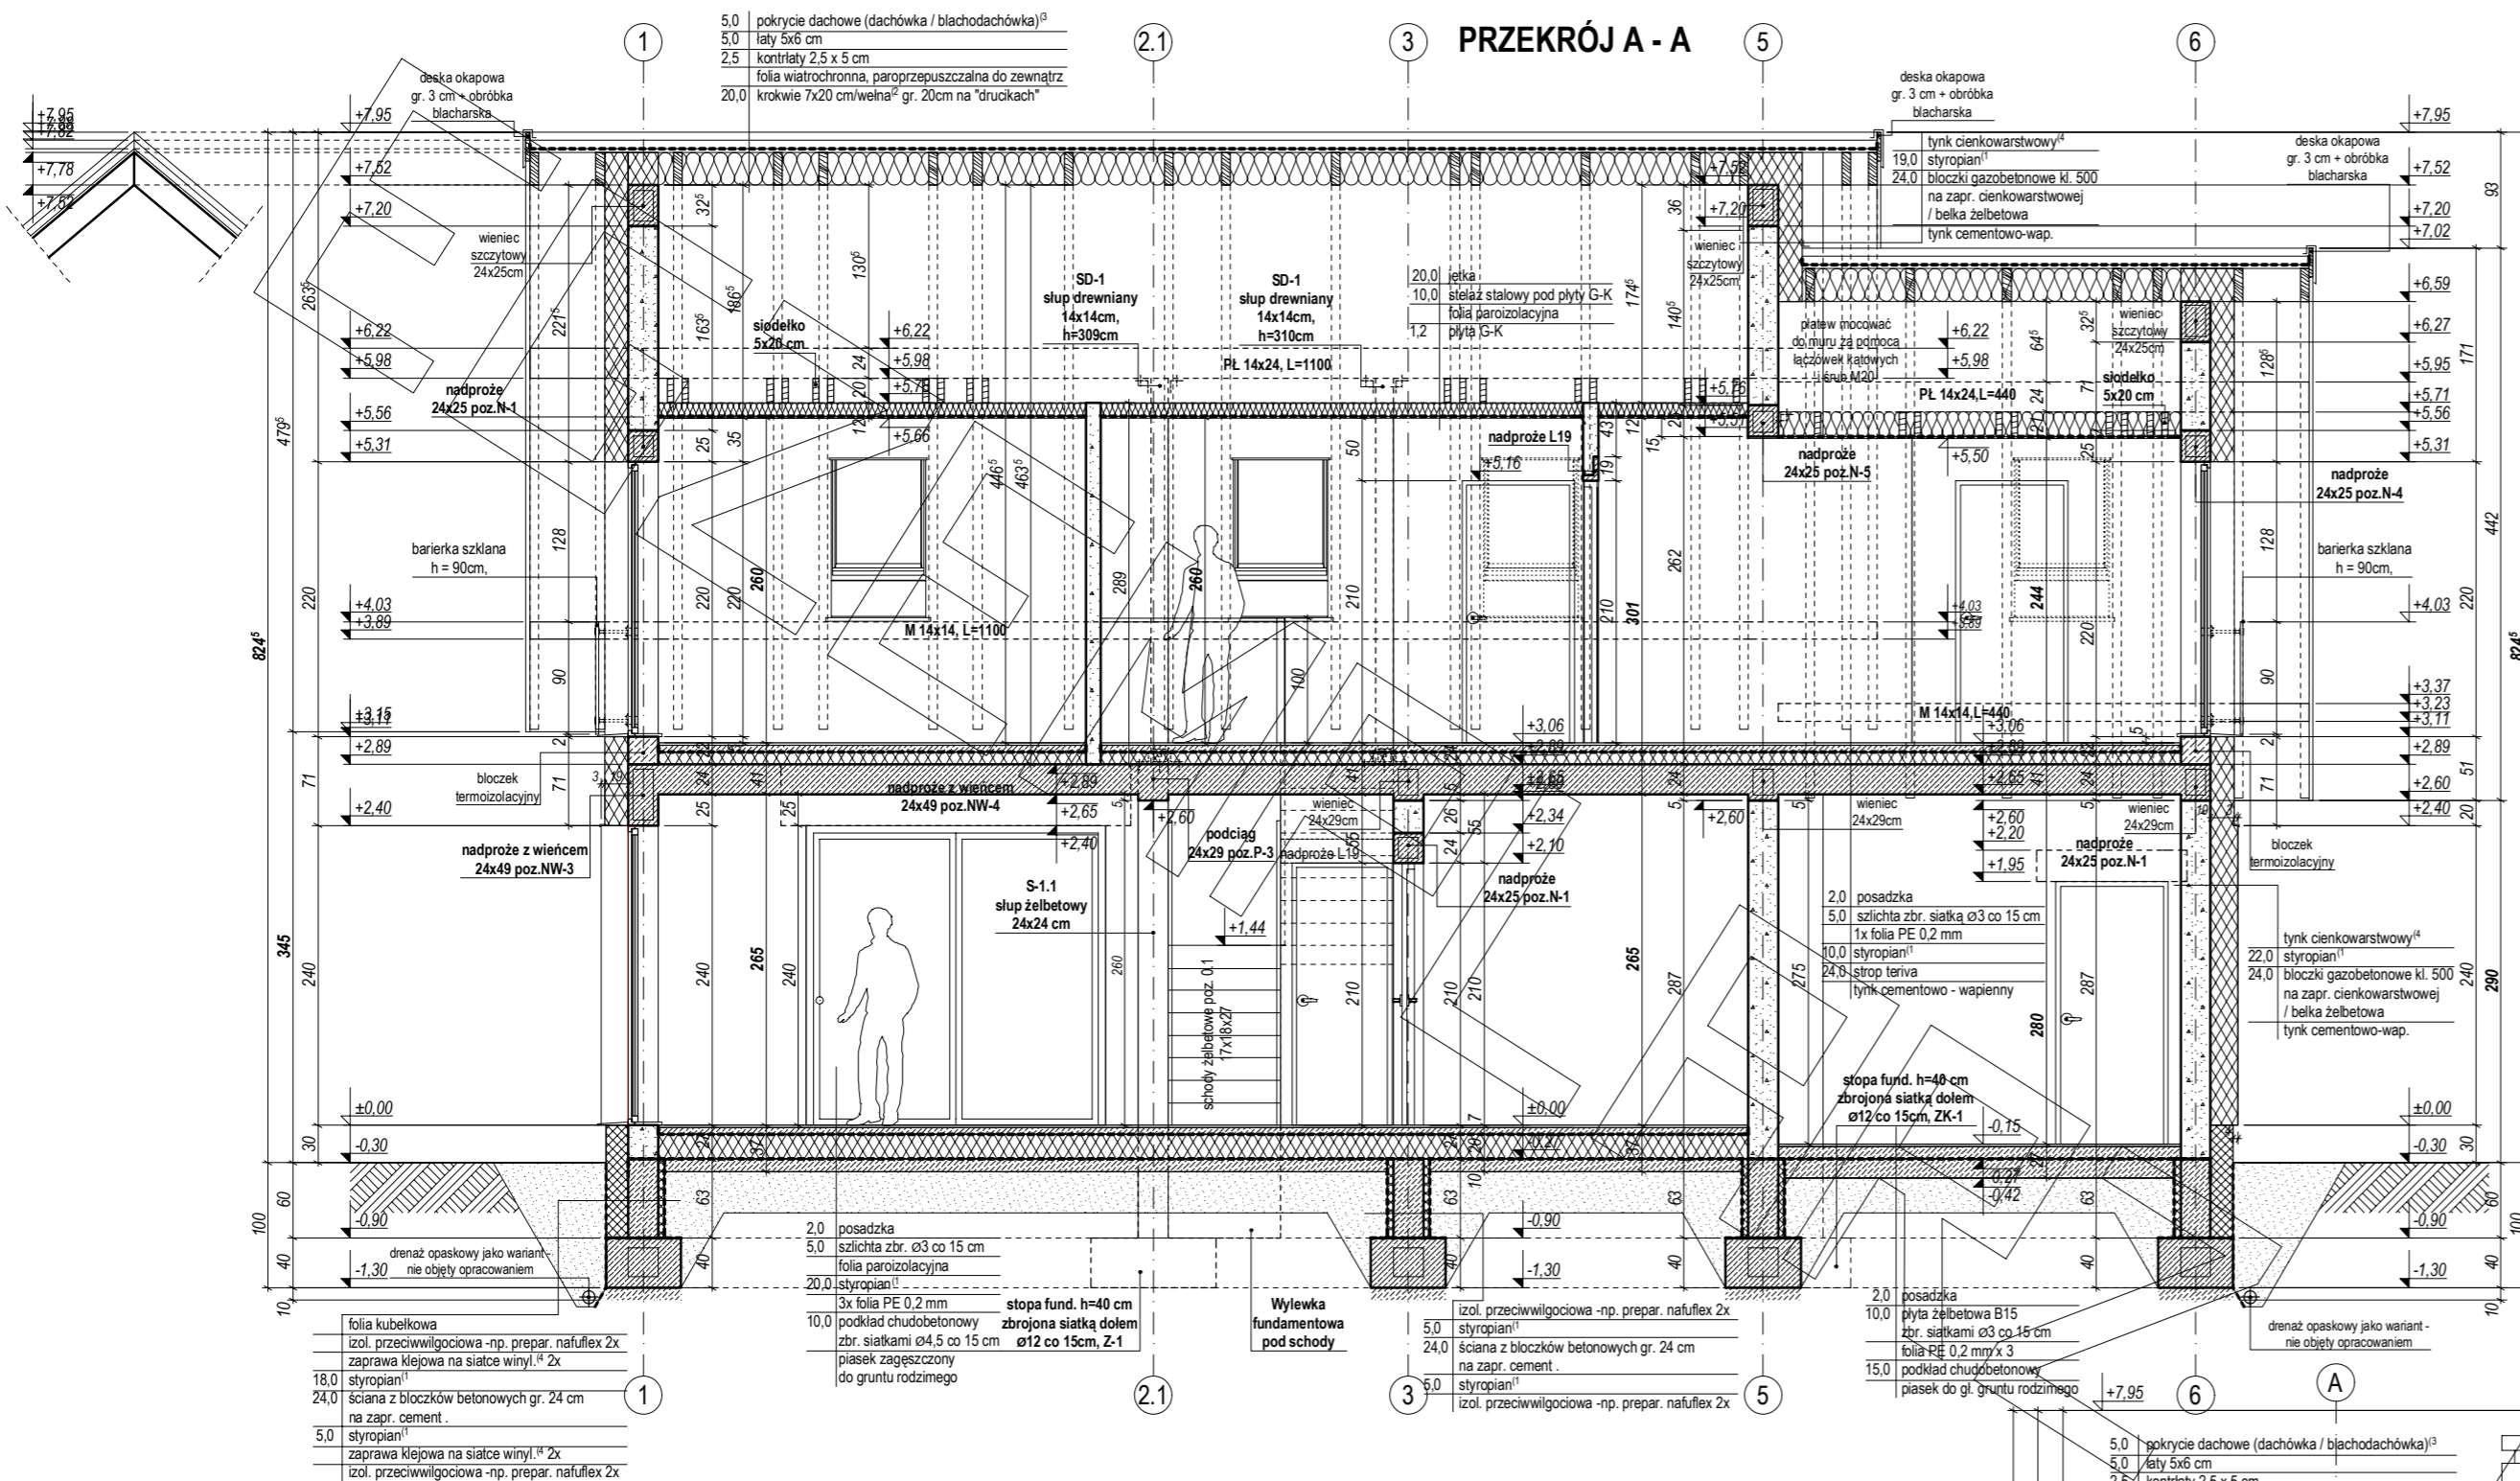


PRZEKRÓJ B - B

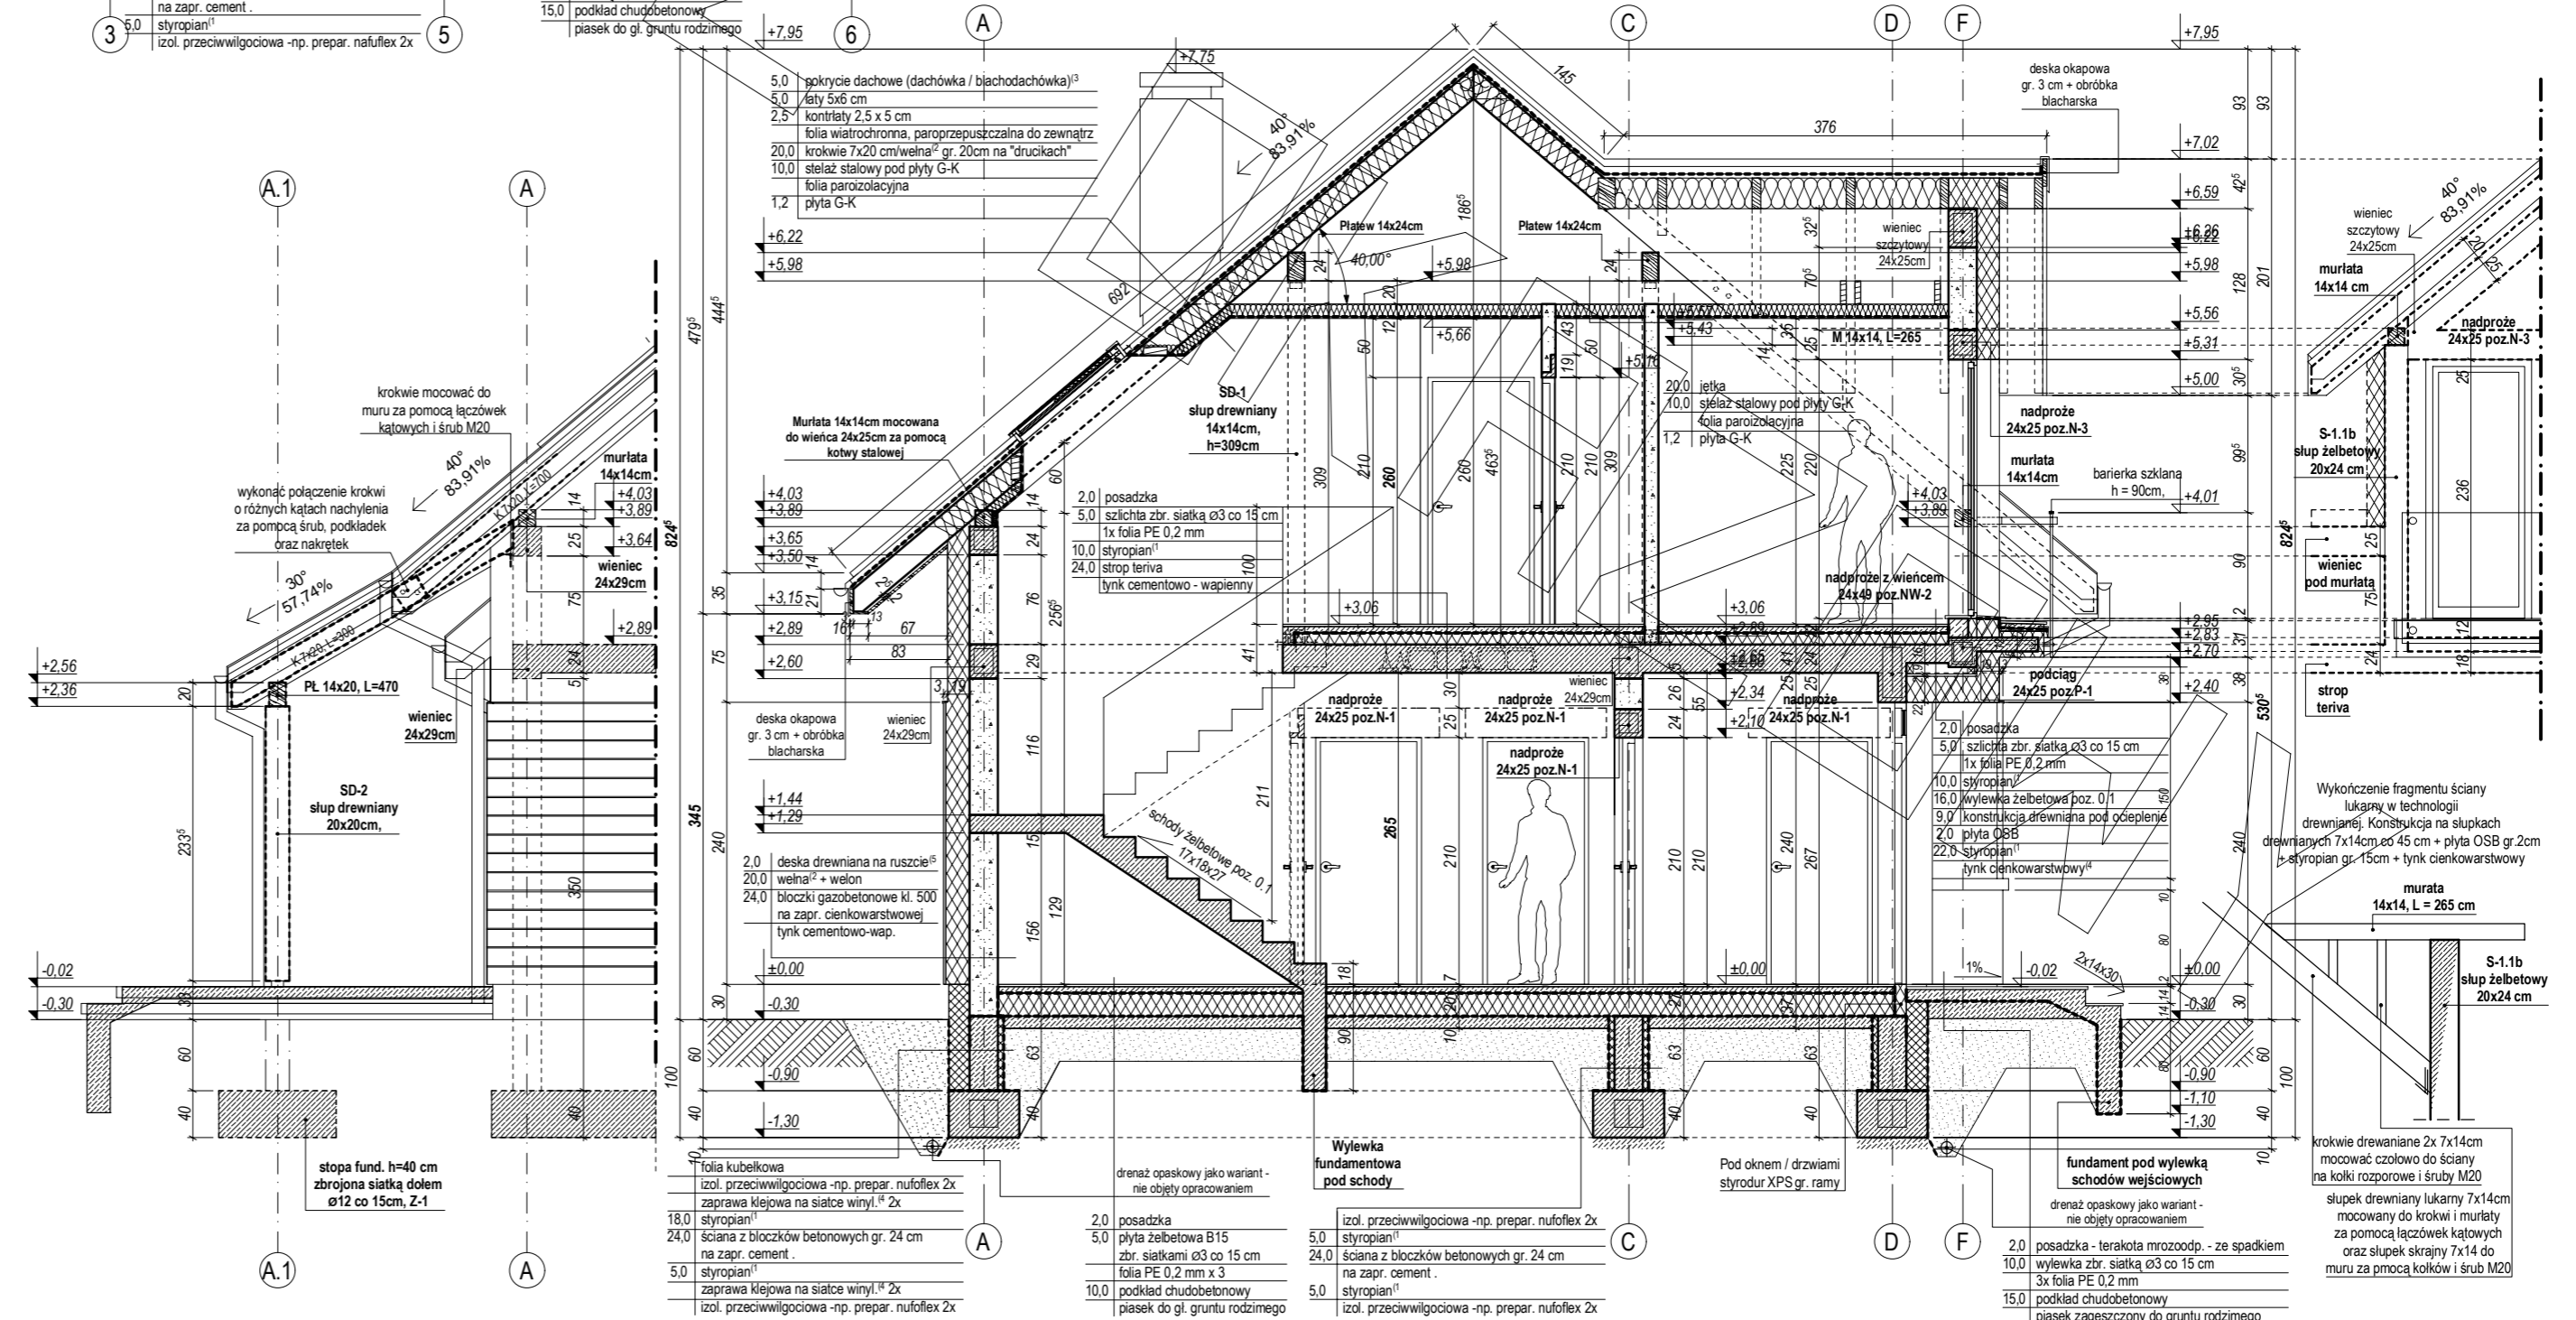


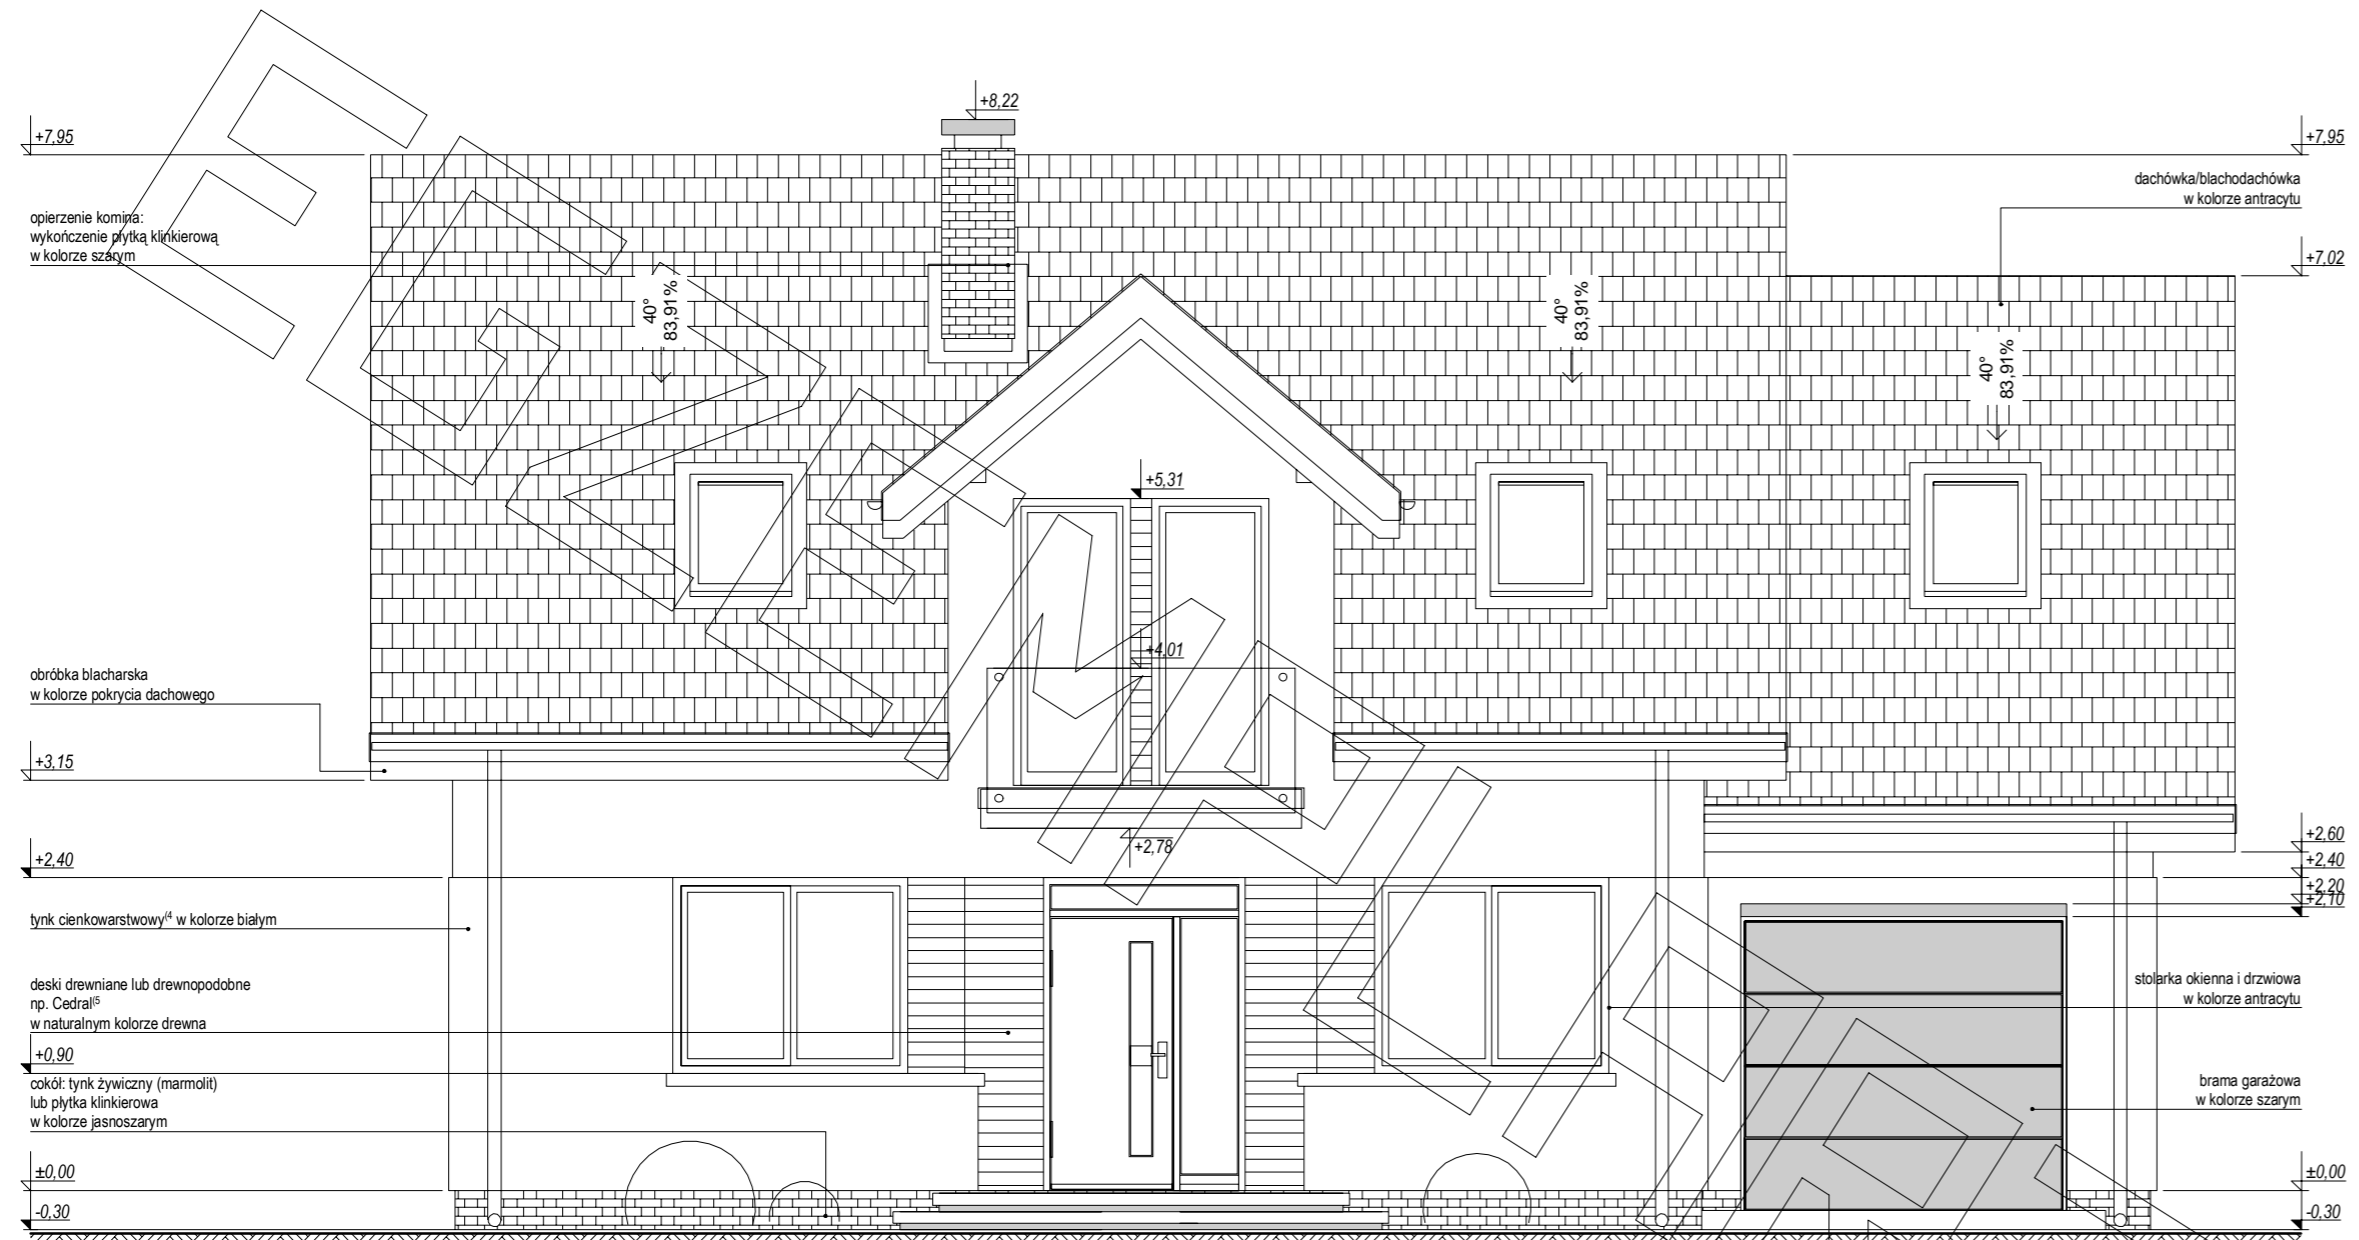


ELEWACJA FRONTOWA:

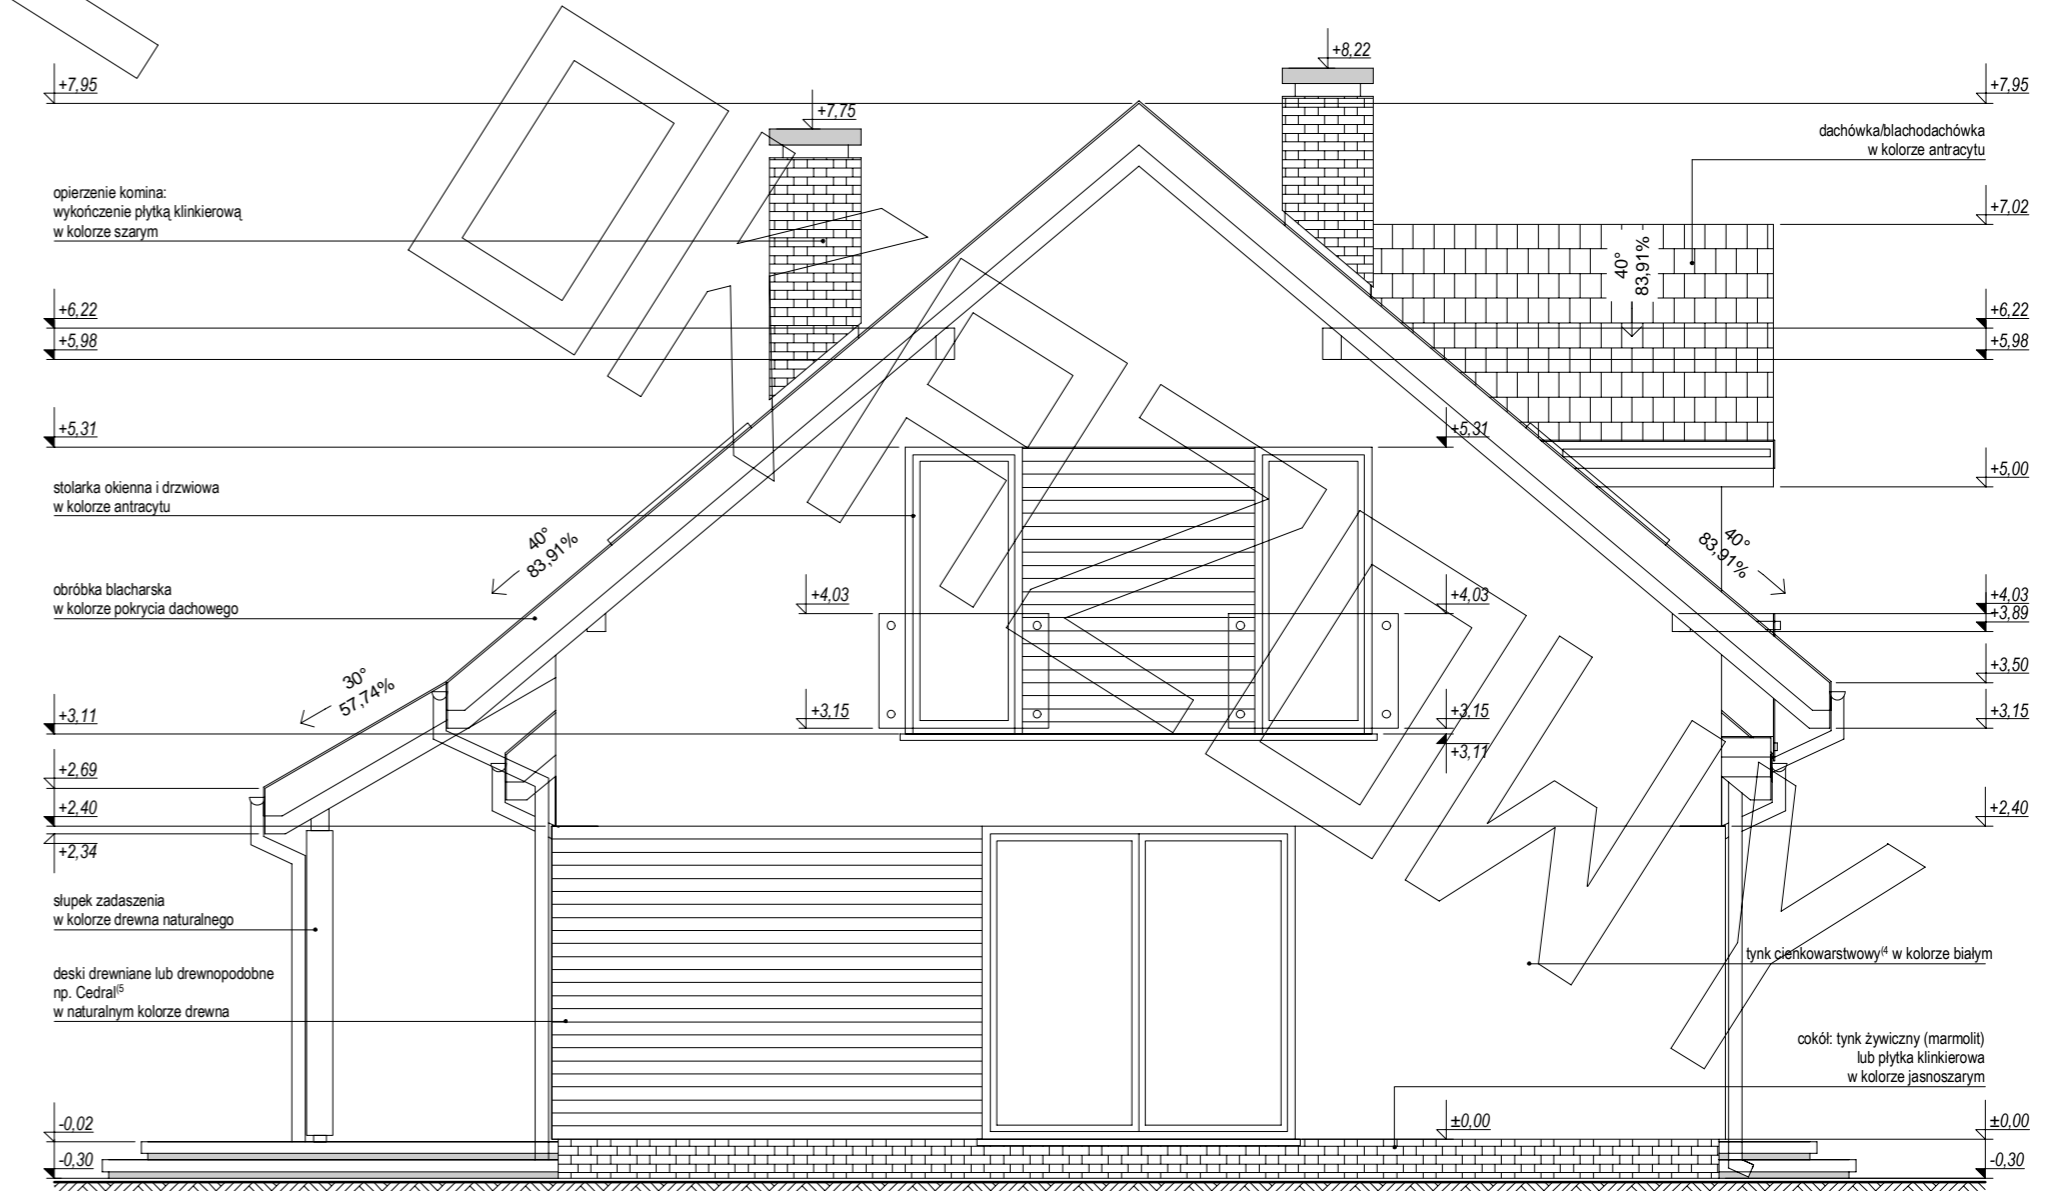

ELEWACJA BOCZNA:

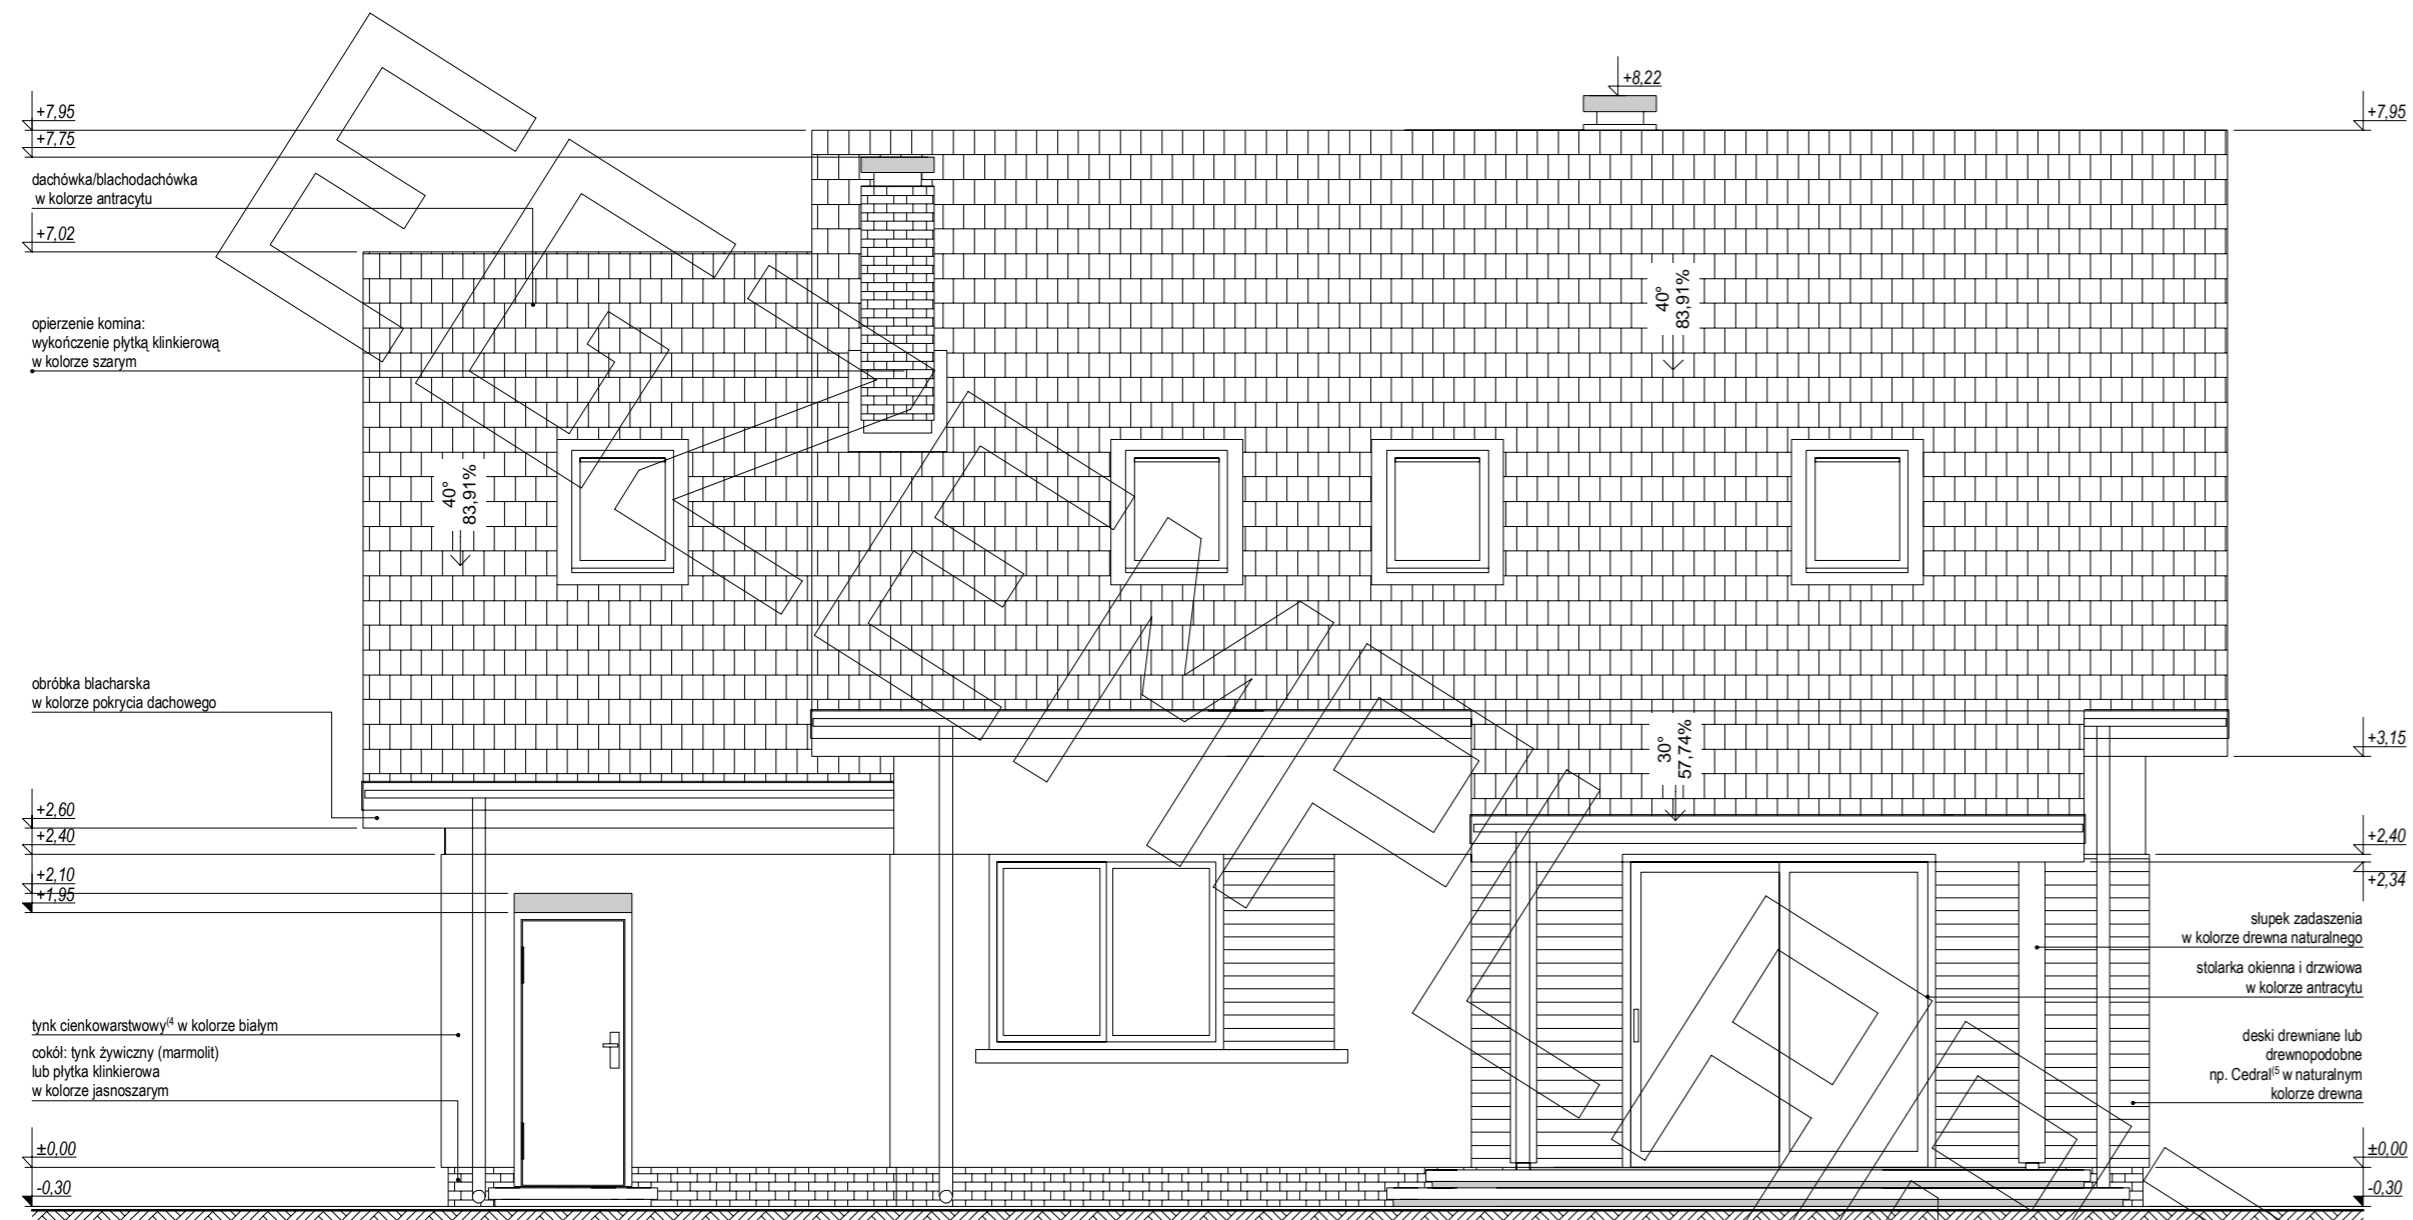

ELEWACJA TYLNA:

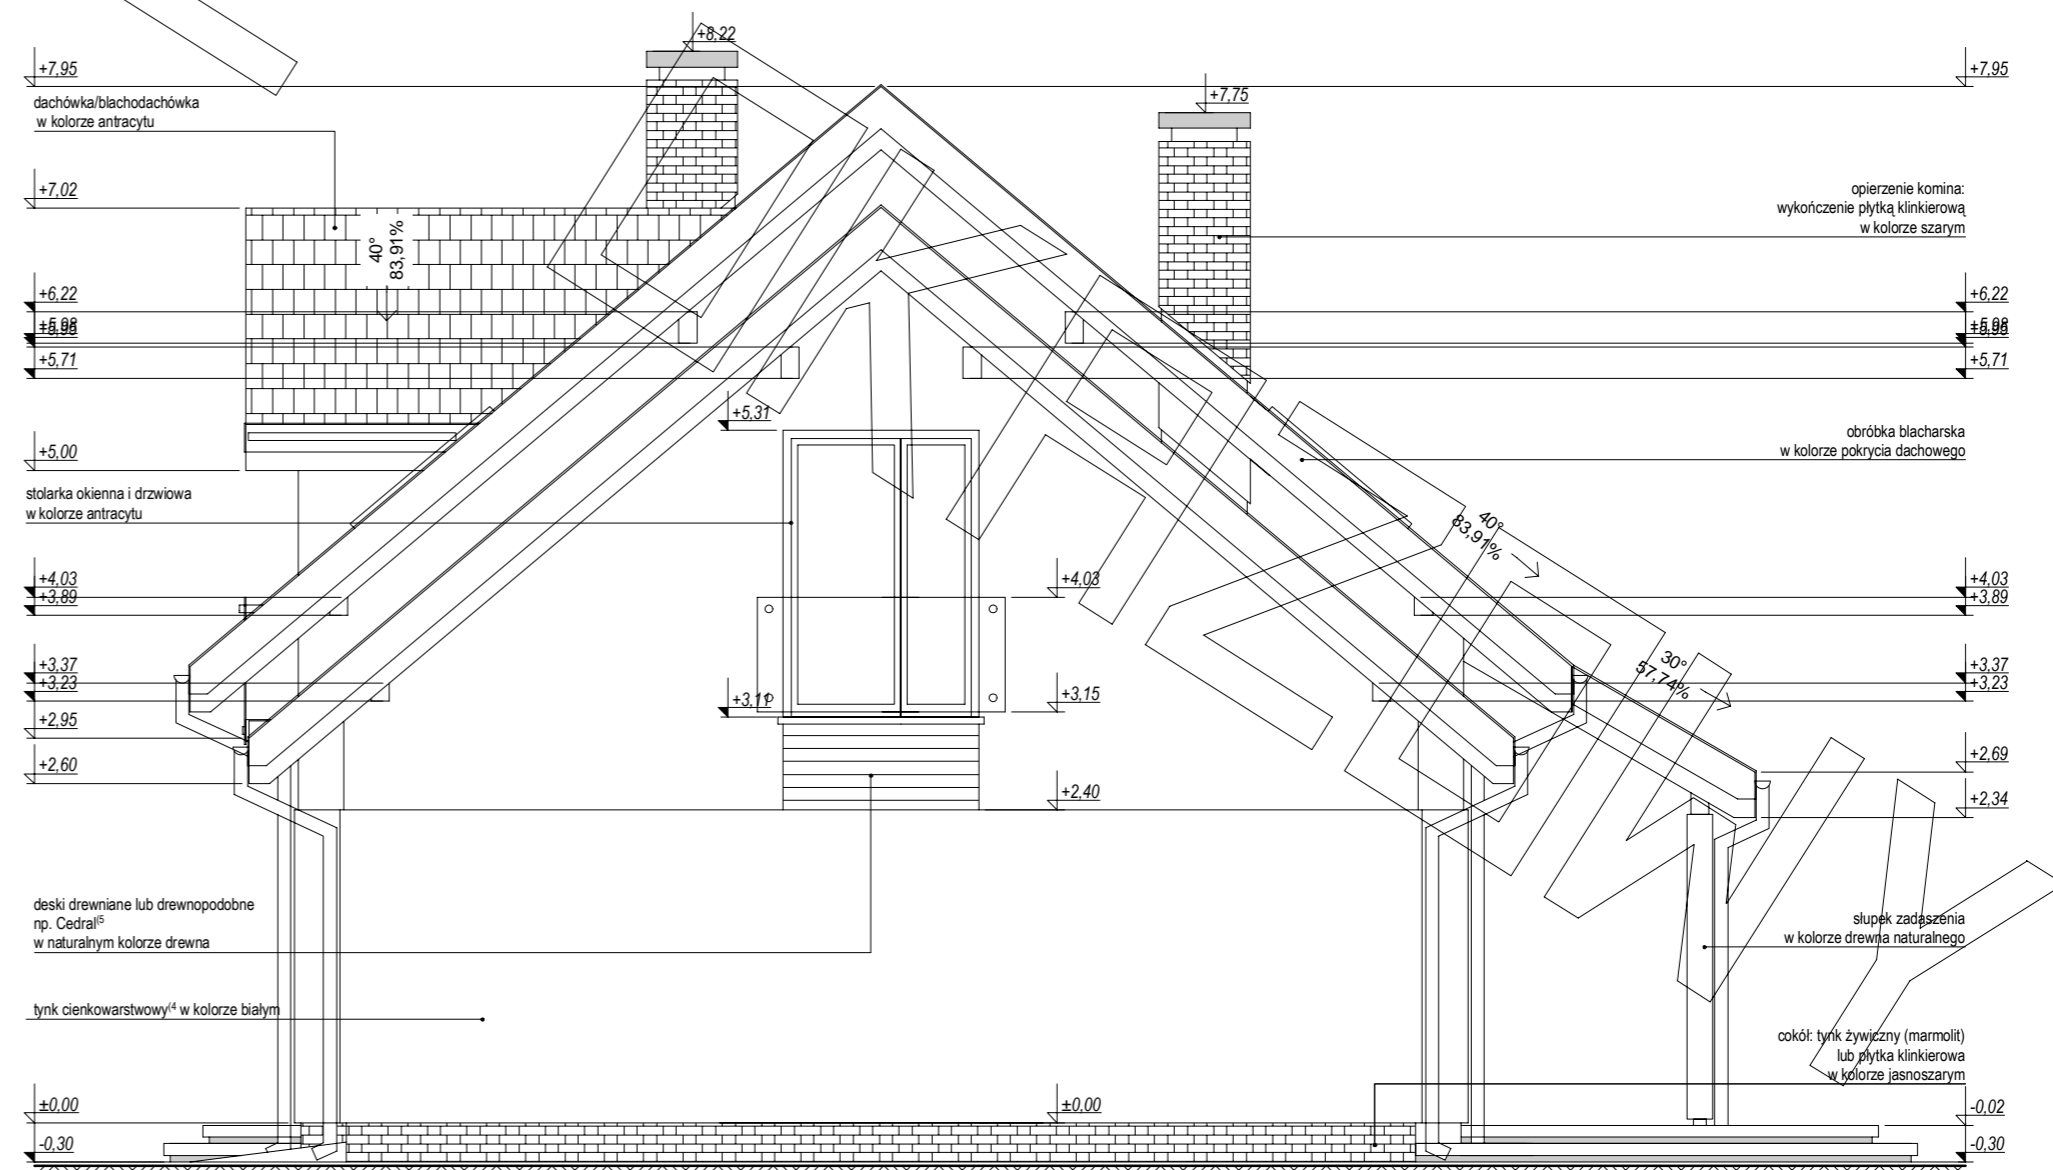

ELEWACJA BOCZNA: