


RZUT PARTERU

filarek żelbetonowy F-1
lub murowany z cegły pełnej
2 szt.

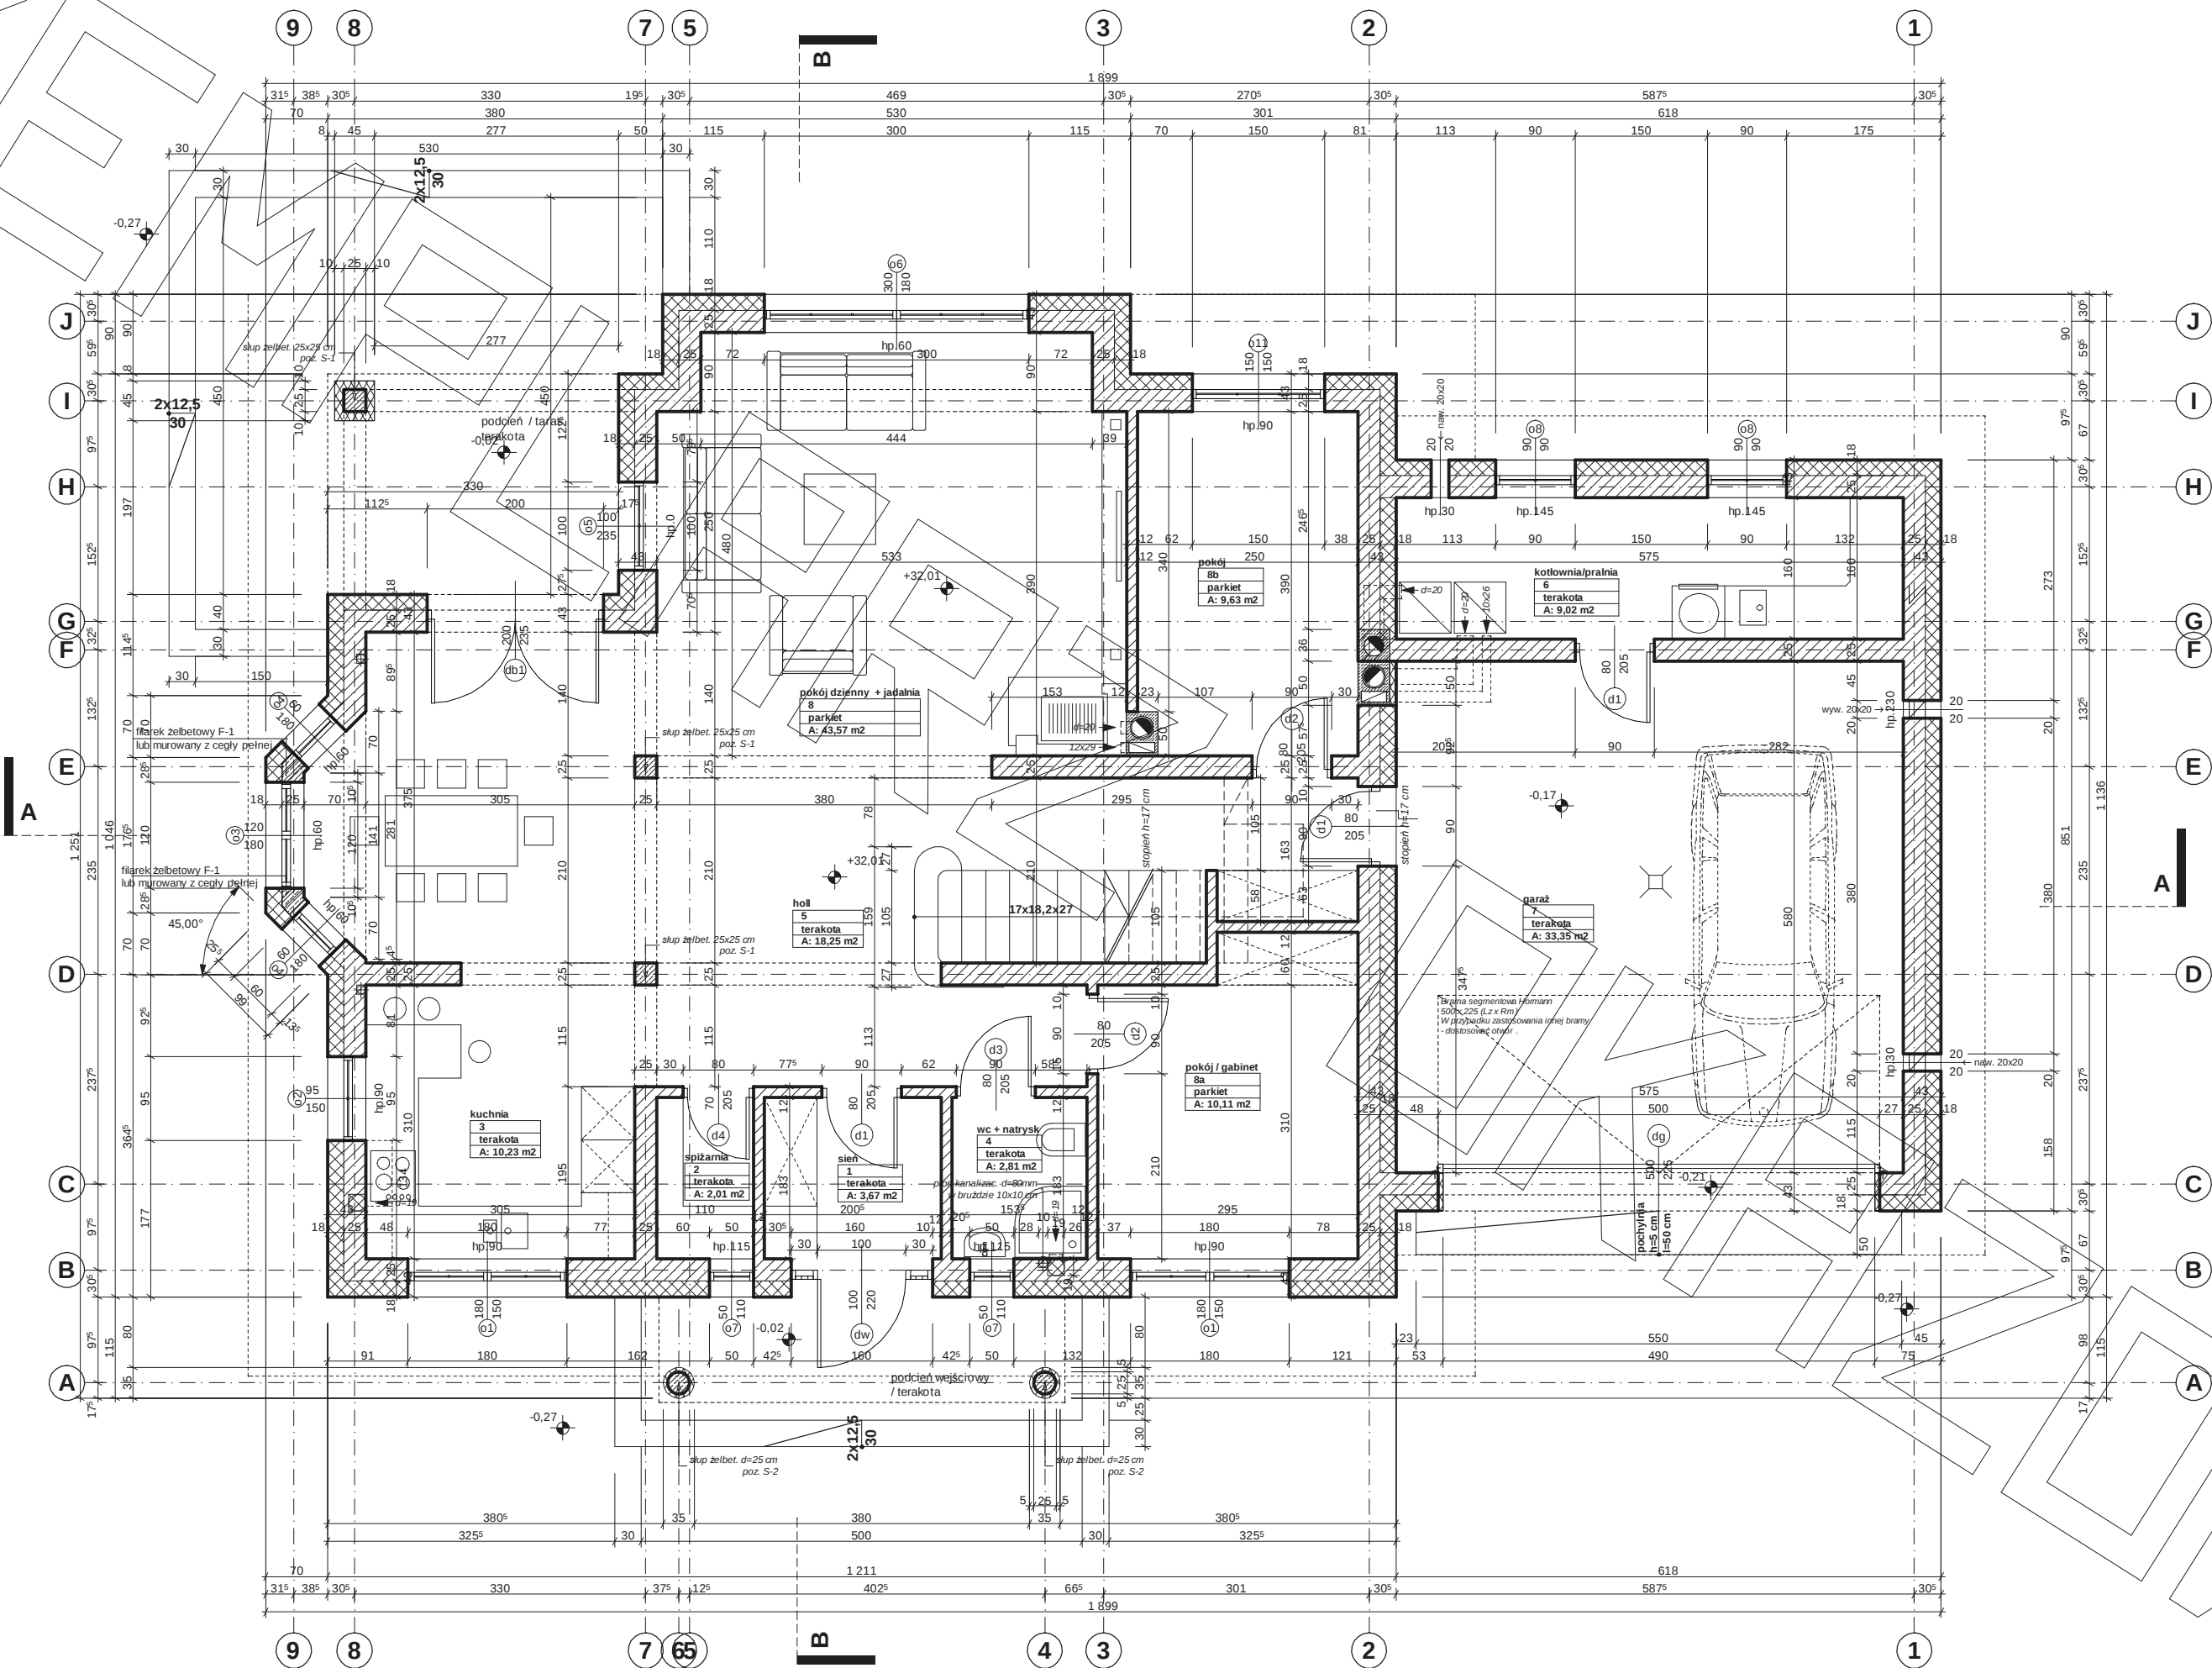

PRZEKRÓJ

* proponowane rodzaje styropianu w zależności od miejsca zastosowania:

1. podłoga na gruncie - "Termo Organika dach - podłoga"
2. dach / stropodach - "Termo Organika dach - podłoga"
3. ściany zewnętrzne - "Termo Organika fasada"
4. fundamenty - "Termo Organika fundament"

dla budynków o podwyższonej energooszczędności:

1. podłoga na gruncie - "Termo Organika Termonum dach - podłoga"
2. ściany zewnętrzne - "Termo Organika Termonum Plus fasada"
3. fundamenty - "Termo Organika Termonum fundament"

** proponowana wełna mineralna/szkłana w zależności od miejsca zastosowania:

- "Wełna Knauf Insulation w Ecose Technology"
1. dach/skłony - Classic 032, Classic 039, Unifit 035, Unifit 039
 2. strop drewniany - Classic 039, Classic 044
 3. fasada wentylowana - TP 116, TP 435 B, TP 425 B, TPM 135

*** proponowane rodzaje pokrycia dachowego (w projekcie przyjęto obciążenie dachową ceramiczną):



1. "Dachówka ceramiczna Creator"
2. "Dachówka cementowa Eurobit"
3. "Blacho-dachówka"
4. Blacha płaska, łączona listwowo

**** kompletny system ociepleń Termo Organika

***** deska elewacyjna Cedral

Uwagi :

- przewody spalinyowe odizolować od konstrukcji drewnianej
- 3 cm wełna min.+ folia aluminiowa (p-poż)
- elementy drewn. odsygnąć od przewodów spalinyowych i dymowych na min. 15 cm i zaizolować j.w.
- muryłaty mocować do wieńca na kotwy M12 co 100 cm
- wiązary mocowane do ścian za pomocą łączówki, śruby M12 i kolki do betonu
- pozycje konstrukcyjne - patrz opracowanie konstrukcyjne
- konstr. podbitki okapowej mocować do ścian za pomocą łączówki, śruby M12 i kolki do betonu
- w ściankach kolankowych wykonać słupki 25x25 cm co ok. 2,5m łączące wieńce stropowy z wieńcem pod murlatą

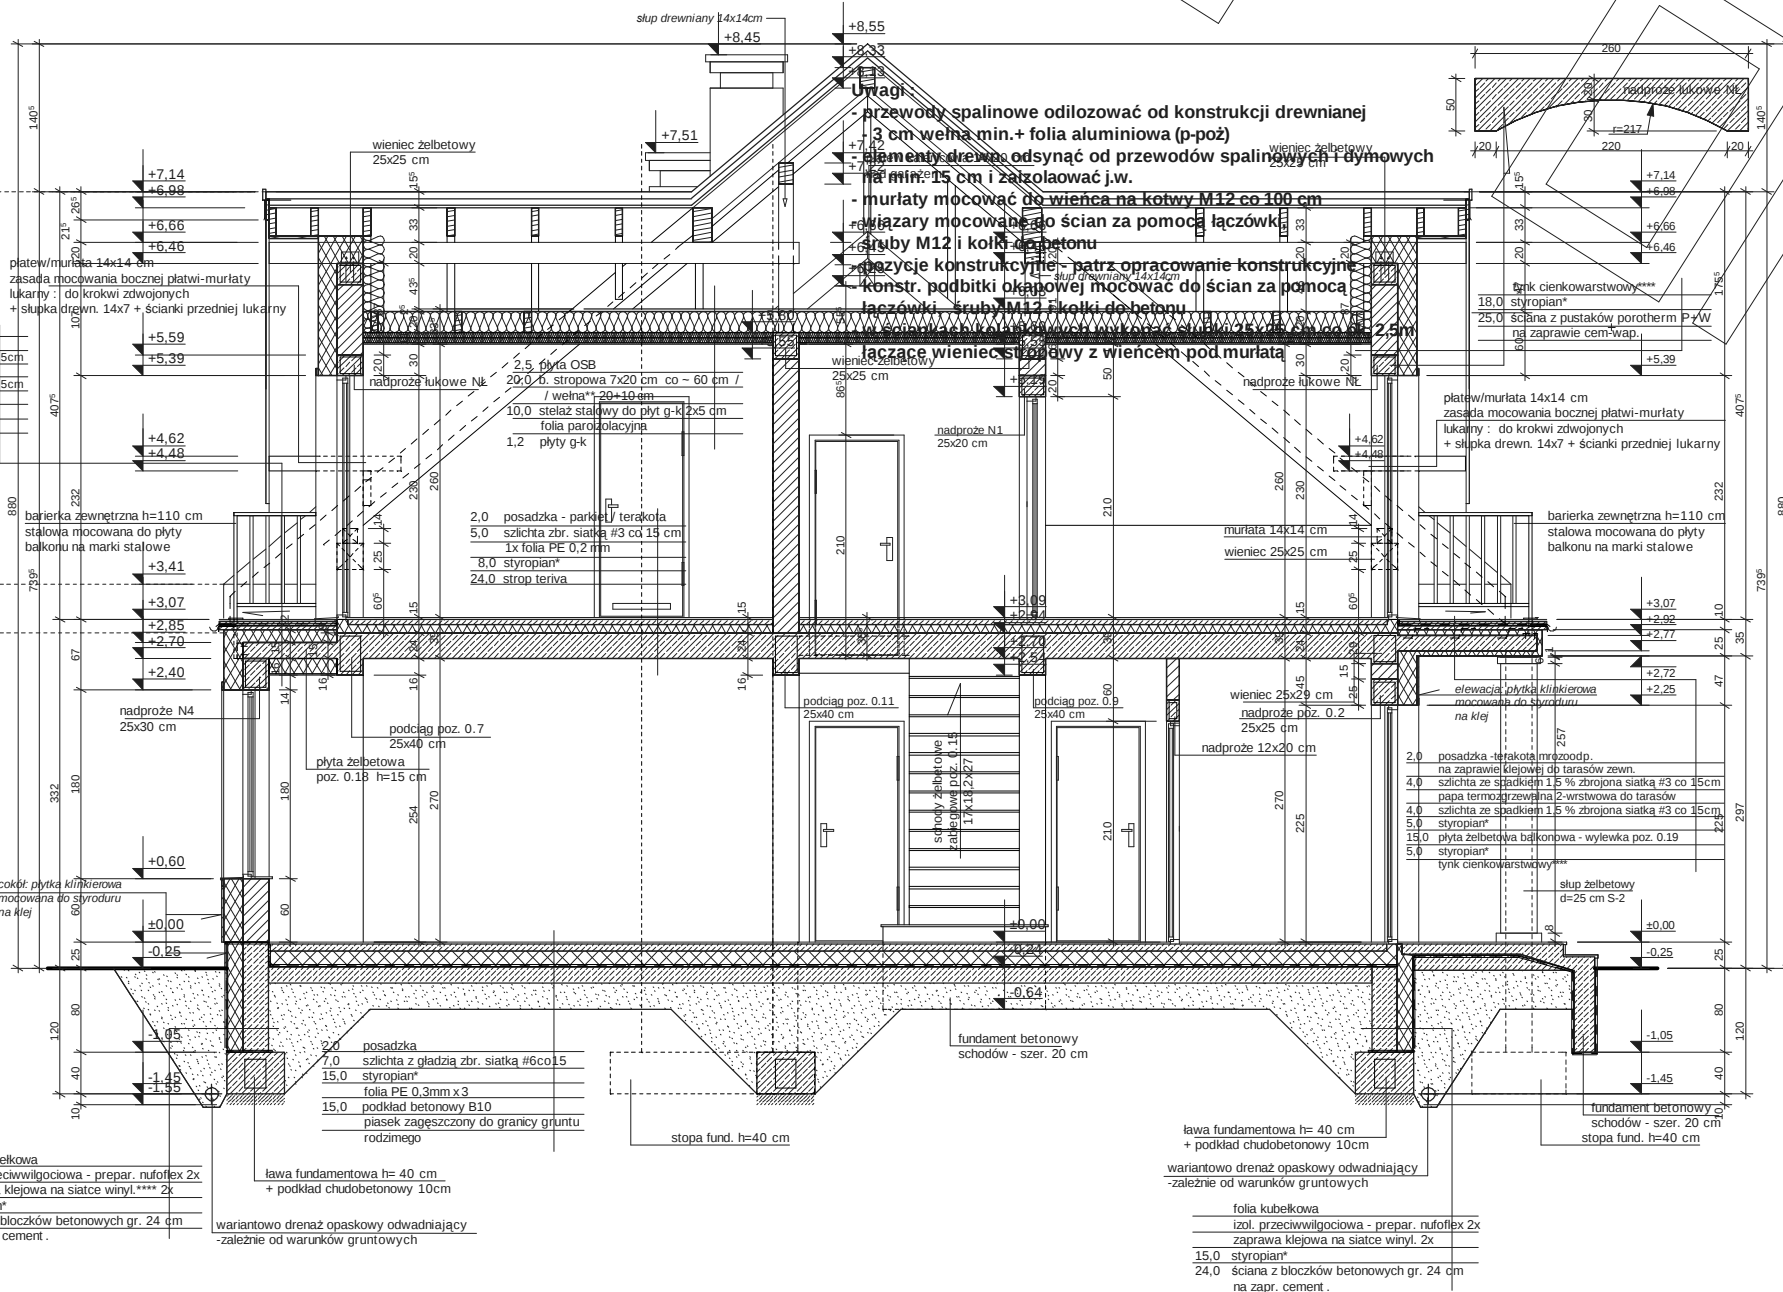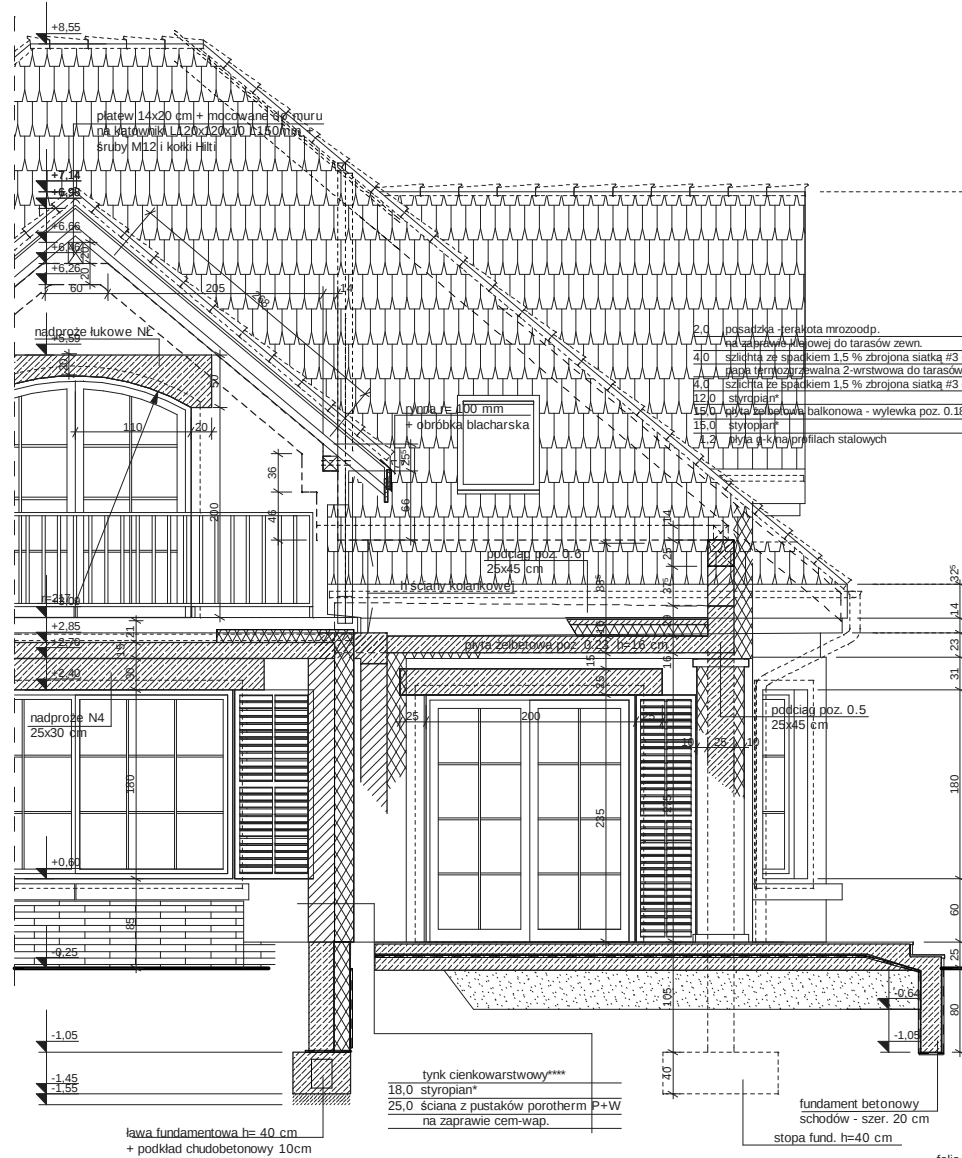

* proponowane rodzaje styropianu w zależności od miejsca zastosowania:

1. podłoga na gruncie - "Termo Organika dach - podłoga"
2. dach / stropodach - "Termo Organika dach - podłoga"
3. ściany zewnętrzne - "Termo Organika fasada"
4. fundamenty - "Termo Organika fundament"

dla budynków o podwyższonej energooszczędności:

1. podłoga na gruncie - "Termo Organika Termonum dach - podłoga"
2. ściany zewnętrzne - "Termo Organika Termonum Plus fasada"
3. fundamenty - "Termo Organika Termonum fundament"

** proponowana wełna mineralna/szkłana w zależności od miejsca zastosowania:

- "Wełna Knauf Insulation w Ecose Technology"
1. dach/skłony - Classic 032, Classic 039, Unifit 035, Unifit 039
 2. strop drewniany - Classic 039, Classic 044
 3. fasada wentylowana - TP 116, TP 435 B, TP 425 B, TPM 135

*** proponowane rodzaje pokrycia dachowego (w projekcie przyjęto obciążenie dachową ceramiczną):

1. "Dachówka ceramiczna Creator"
2. "Dachówka cementowa Eurobit"
3. "Blacho-dachówka"
4. Blacha płaska, łączona listwowo

**** kompletny system ociepleń Termo Organika

***** deska elewacyjna Cedral

