




RZUT PARTERU

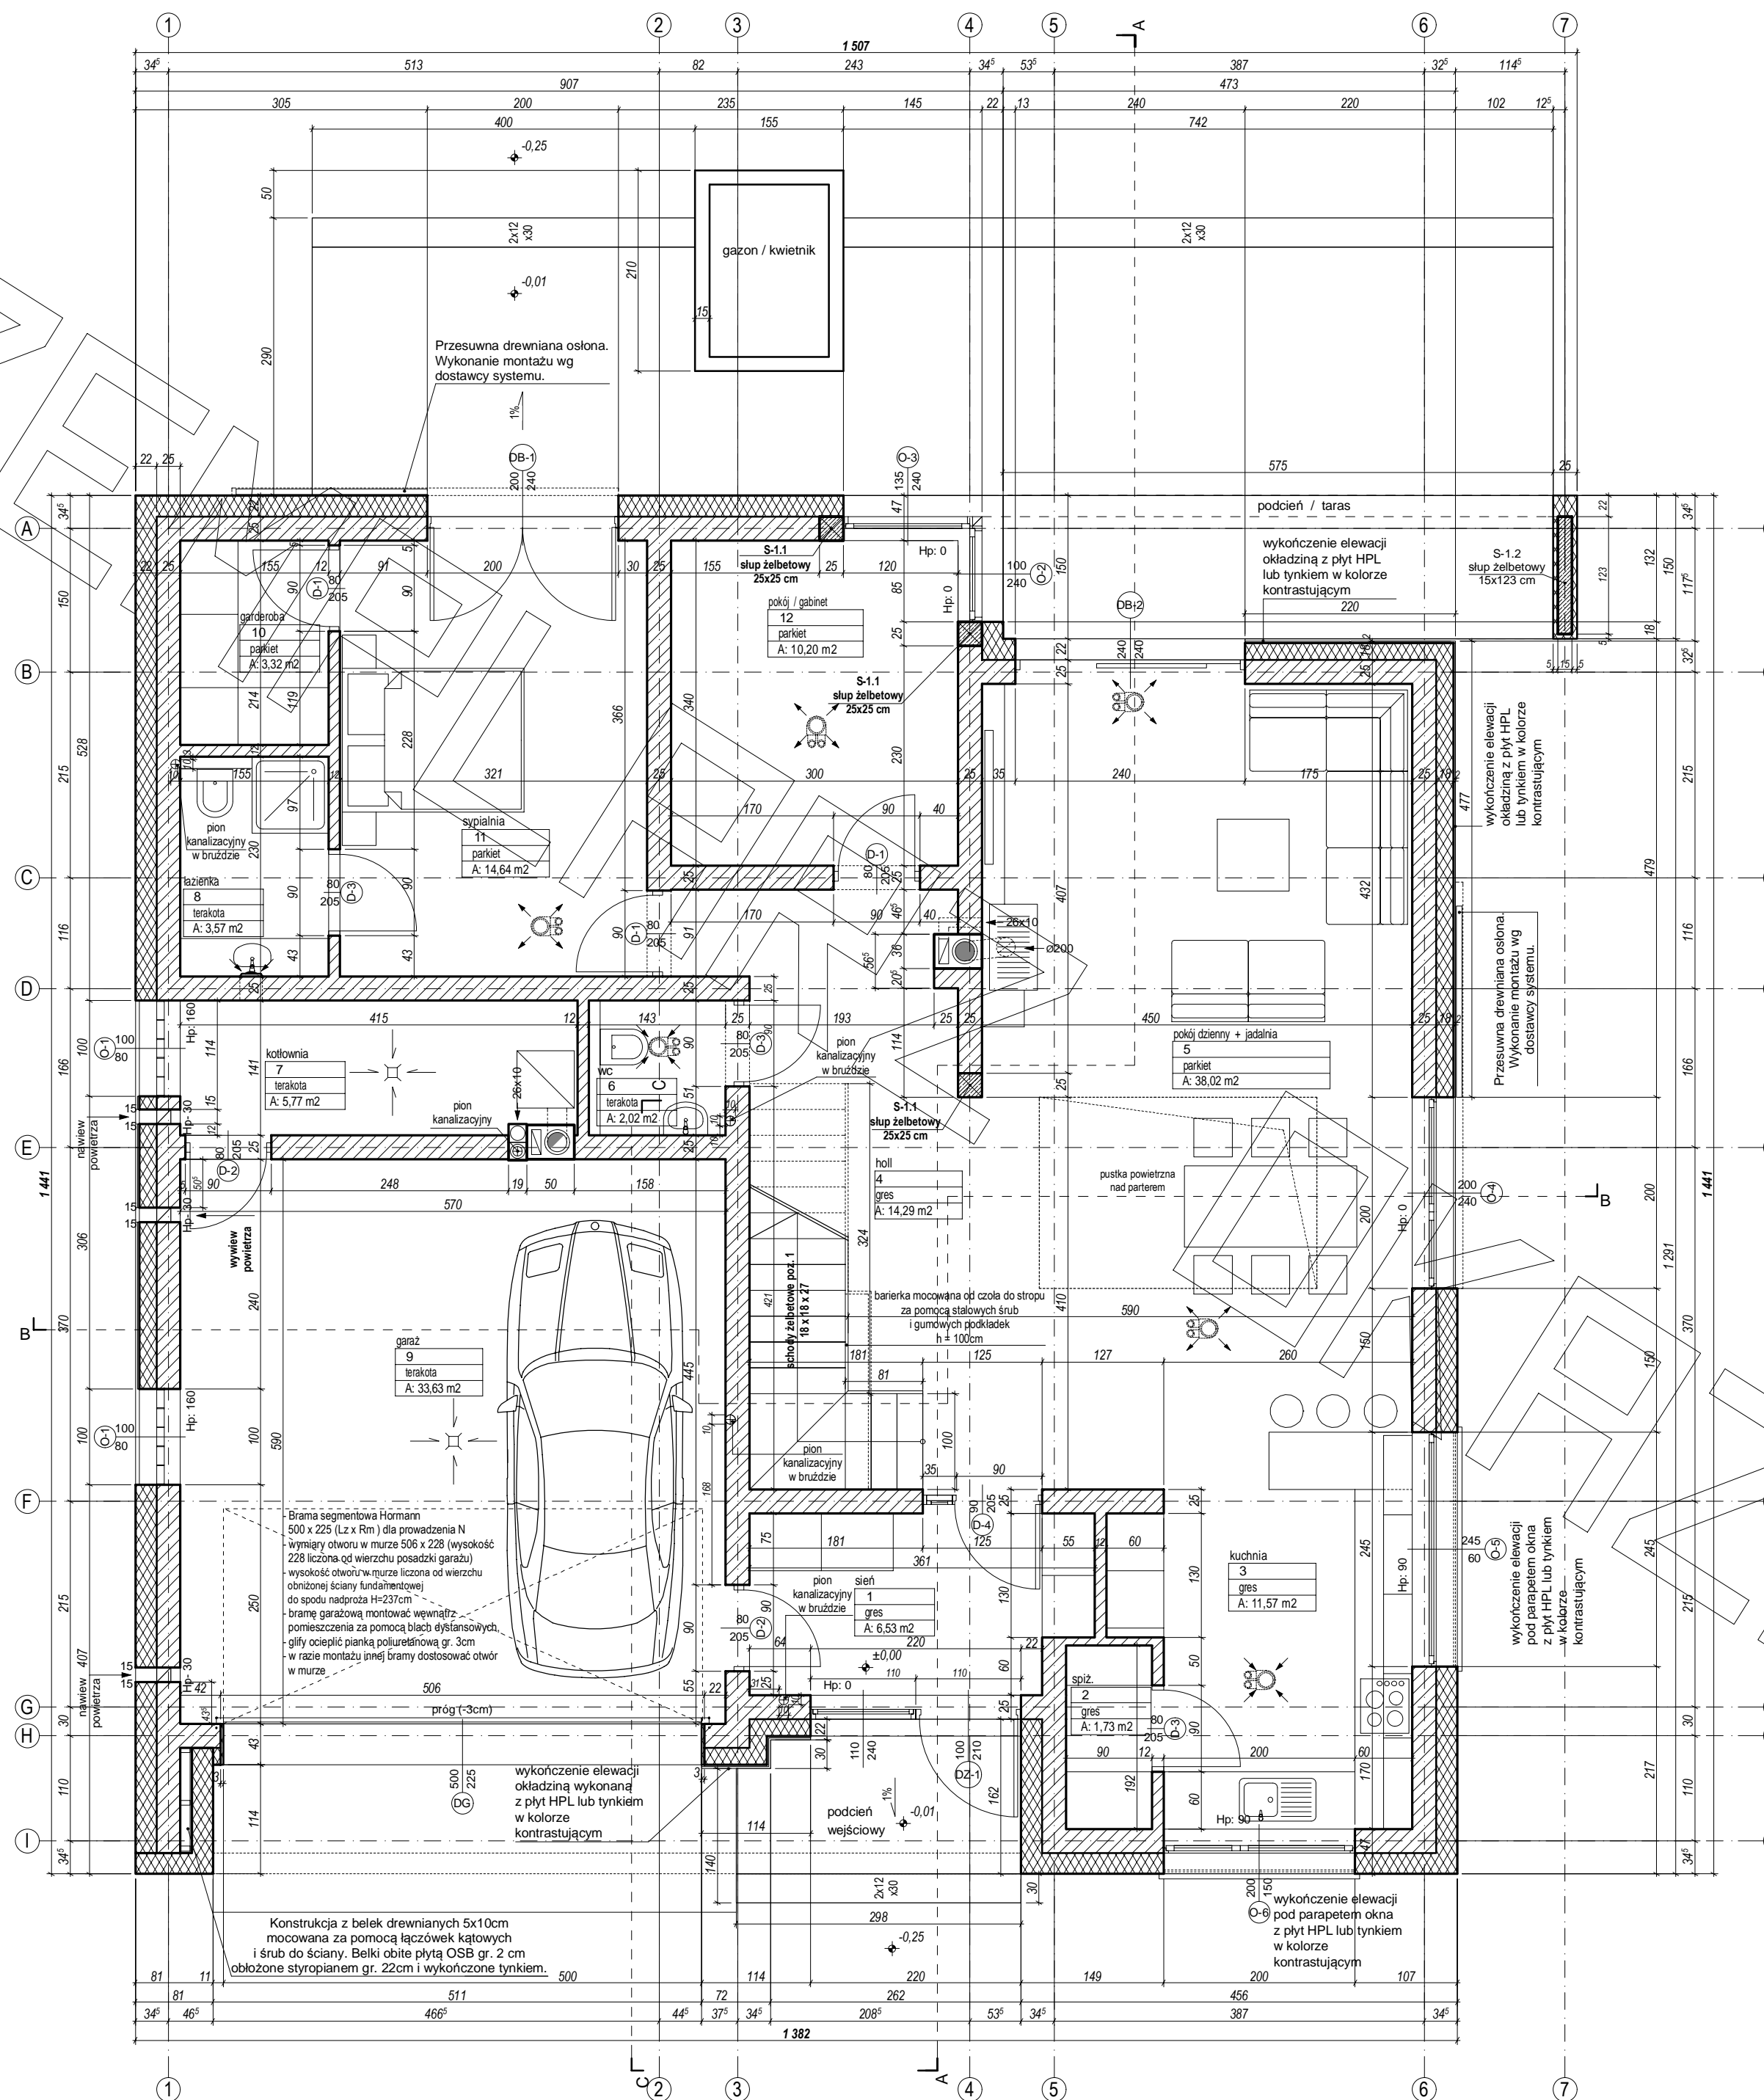


RZUT PIĘTRA

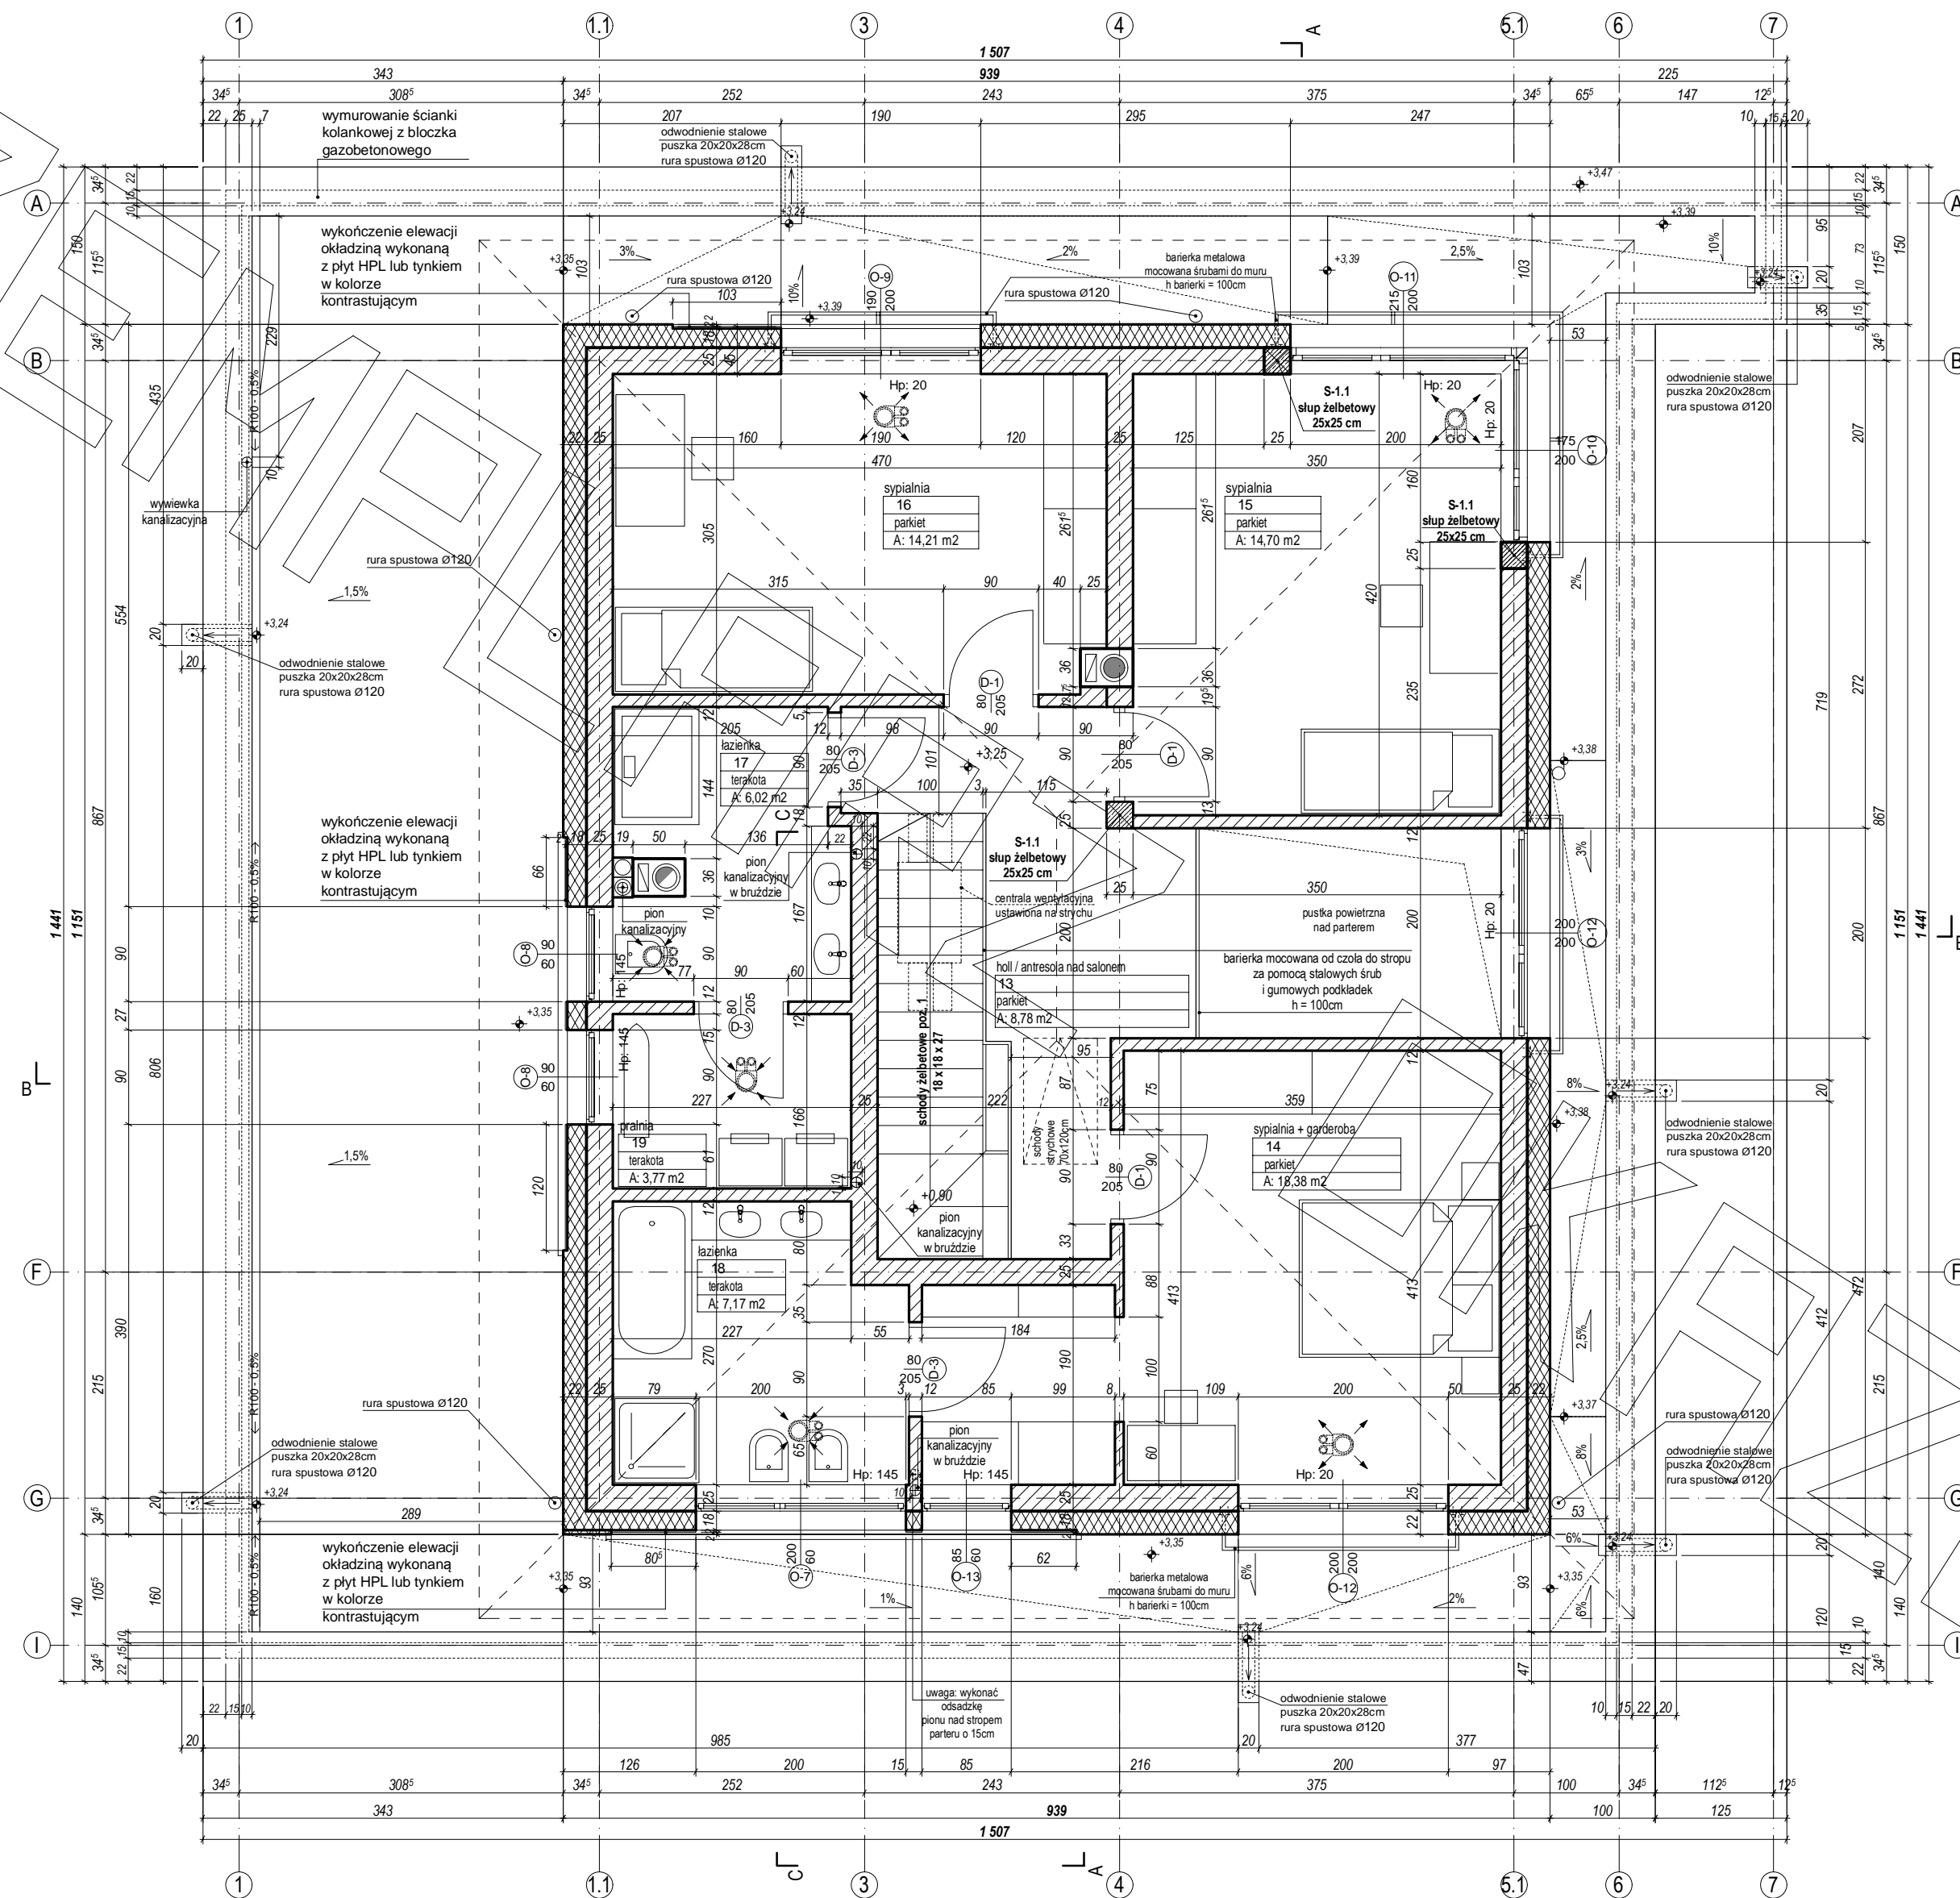



PRZEKRÓJ A - A

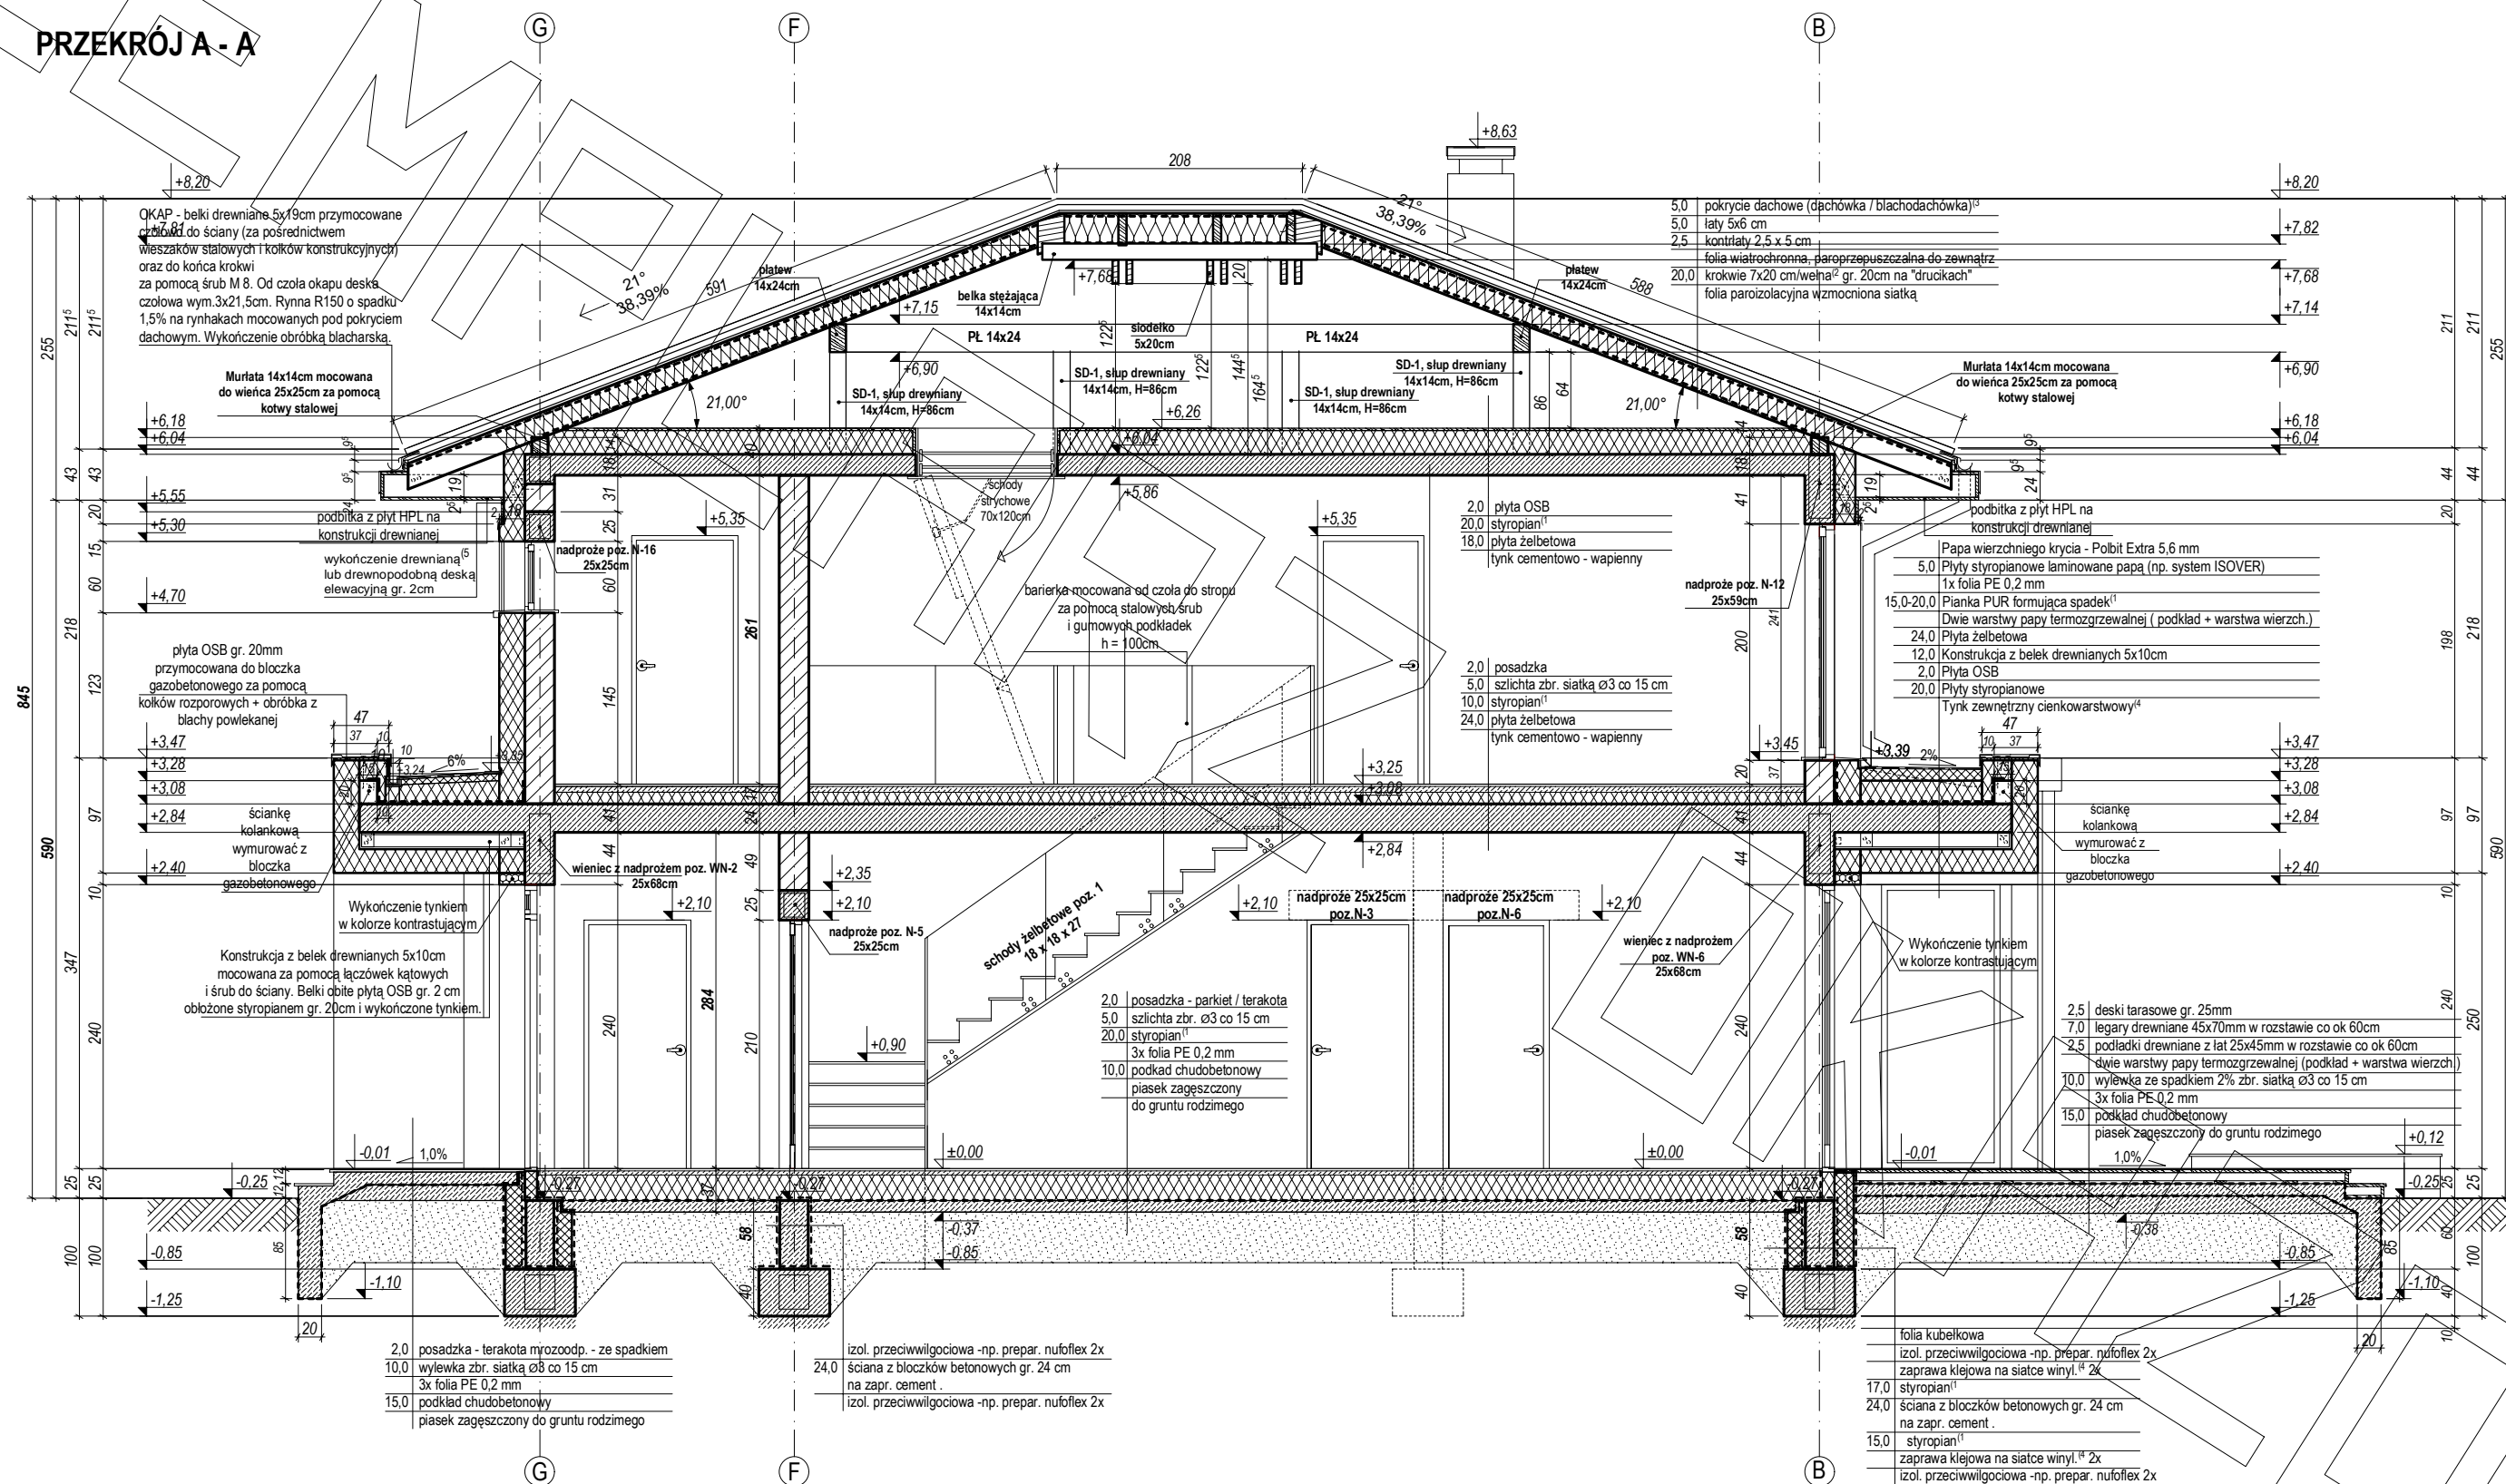

PRZEKRÓJ B - B

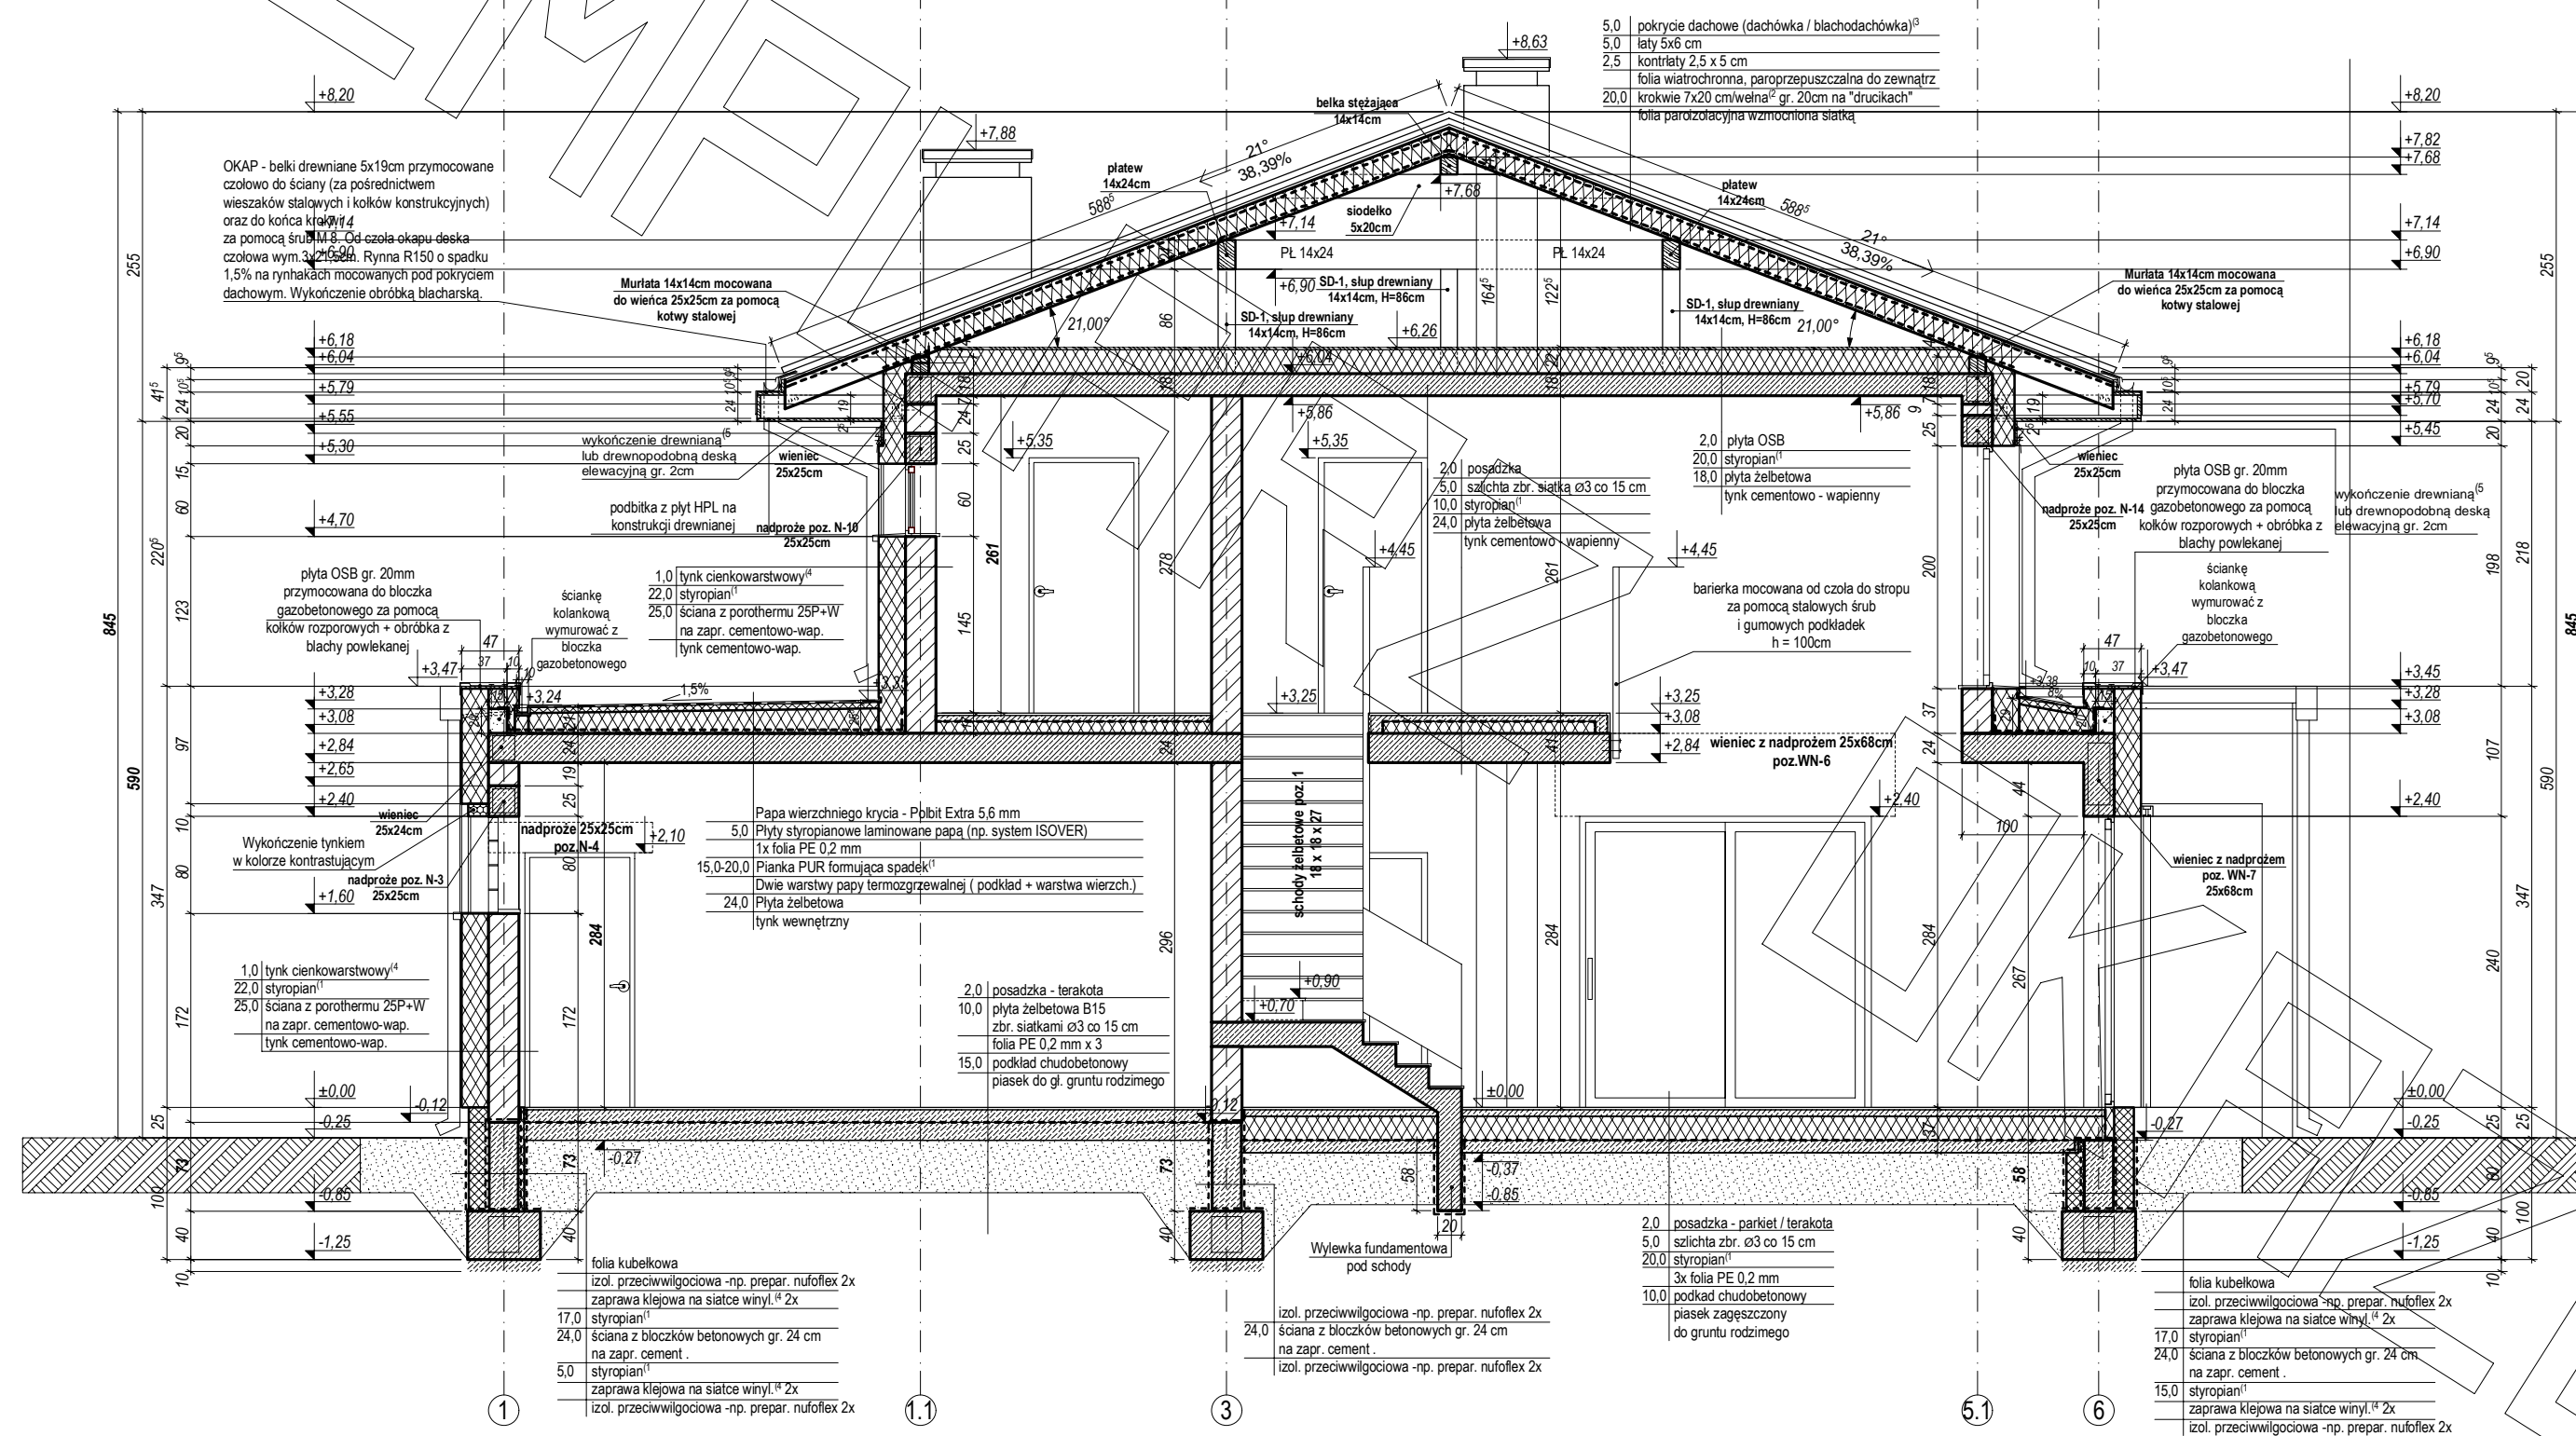

ELEWACJE

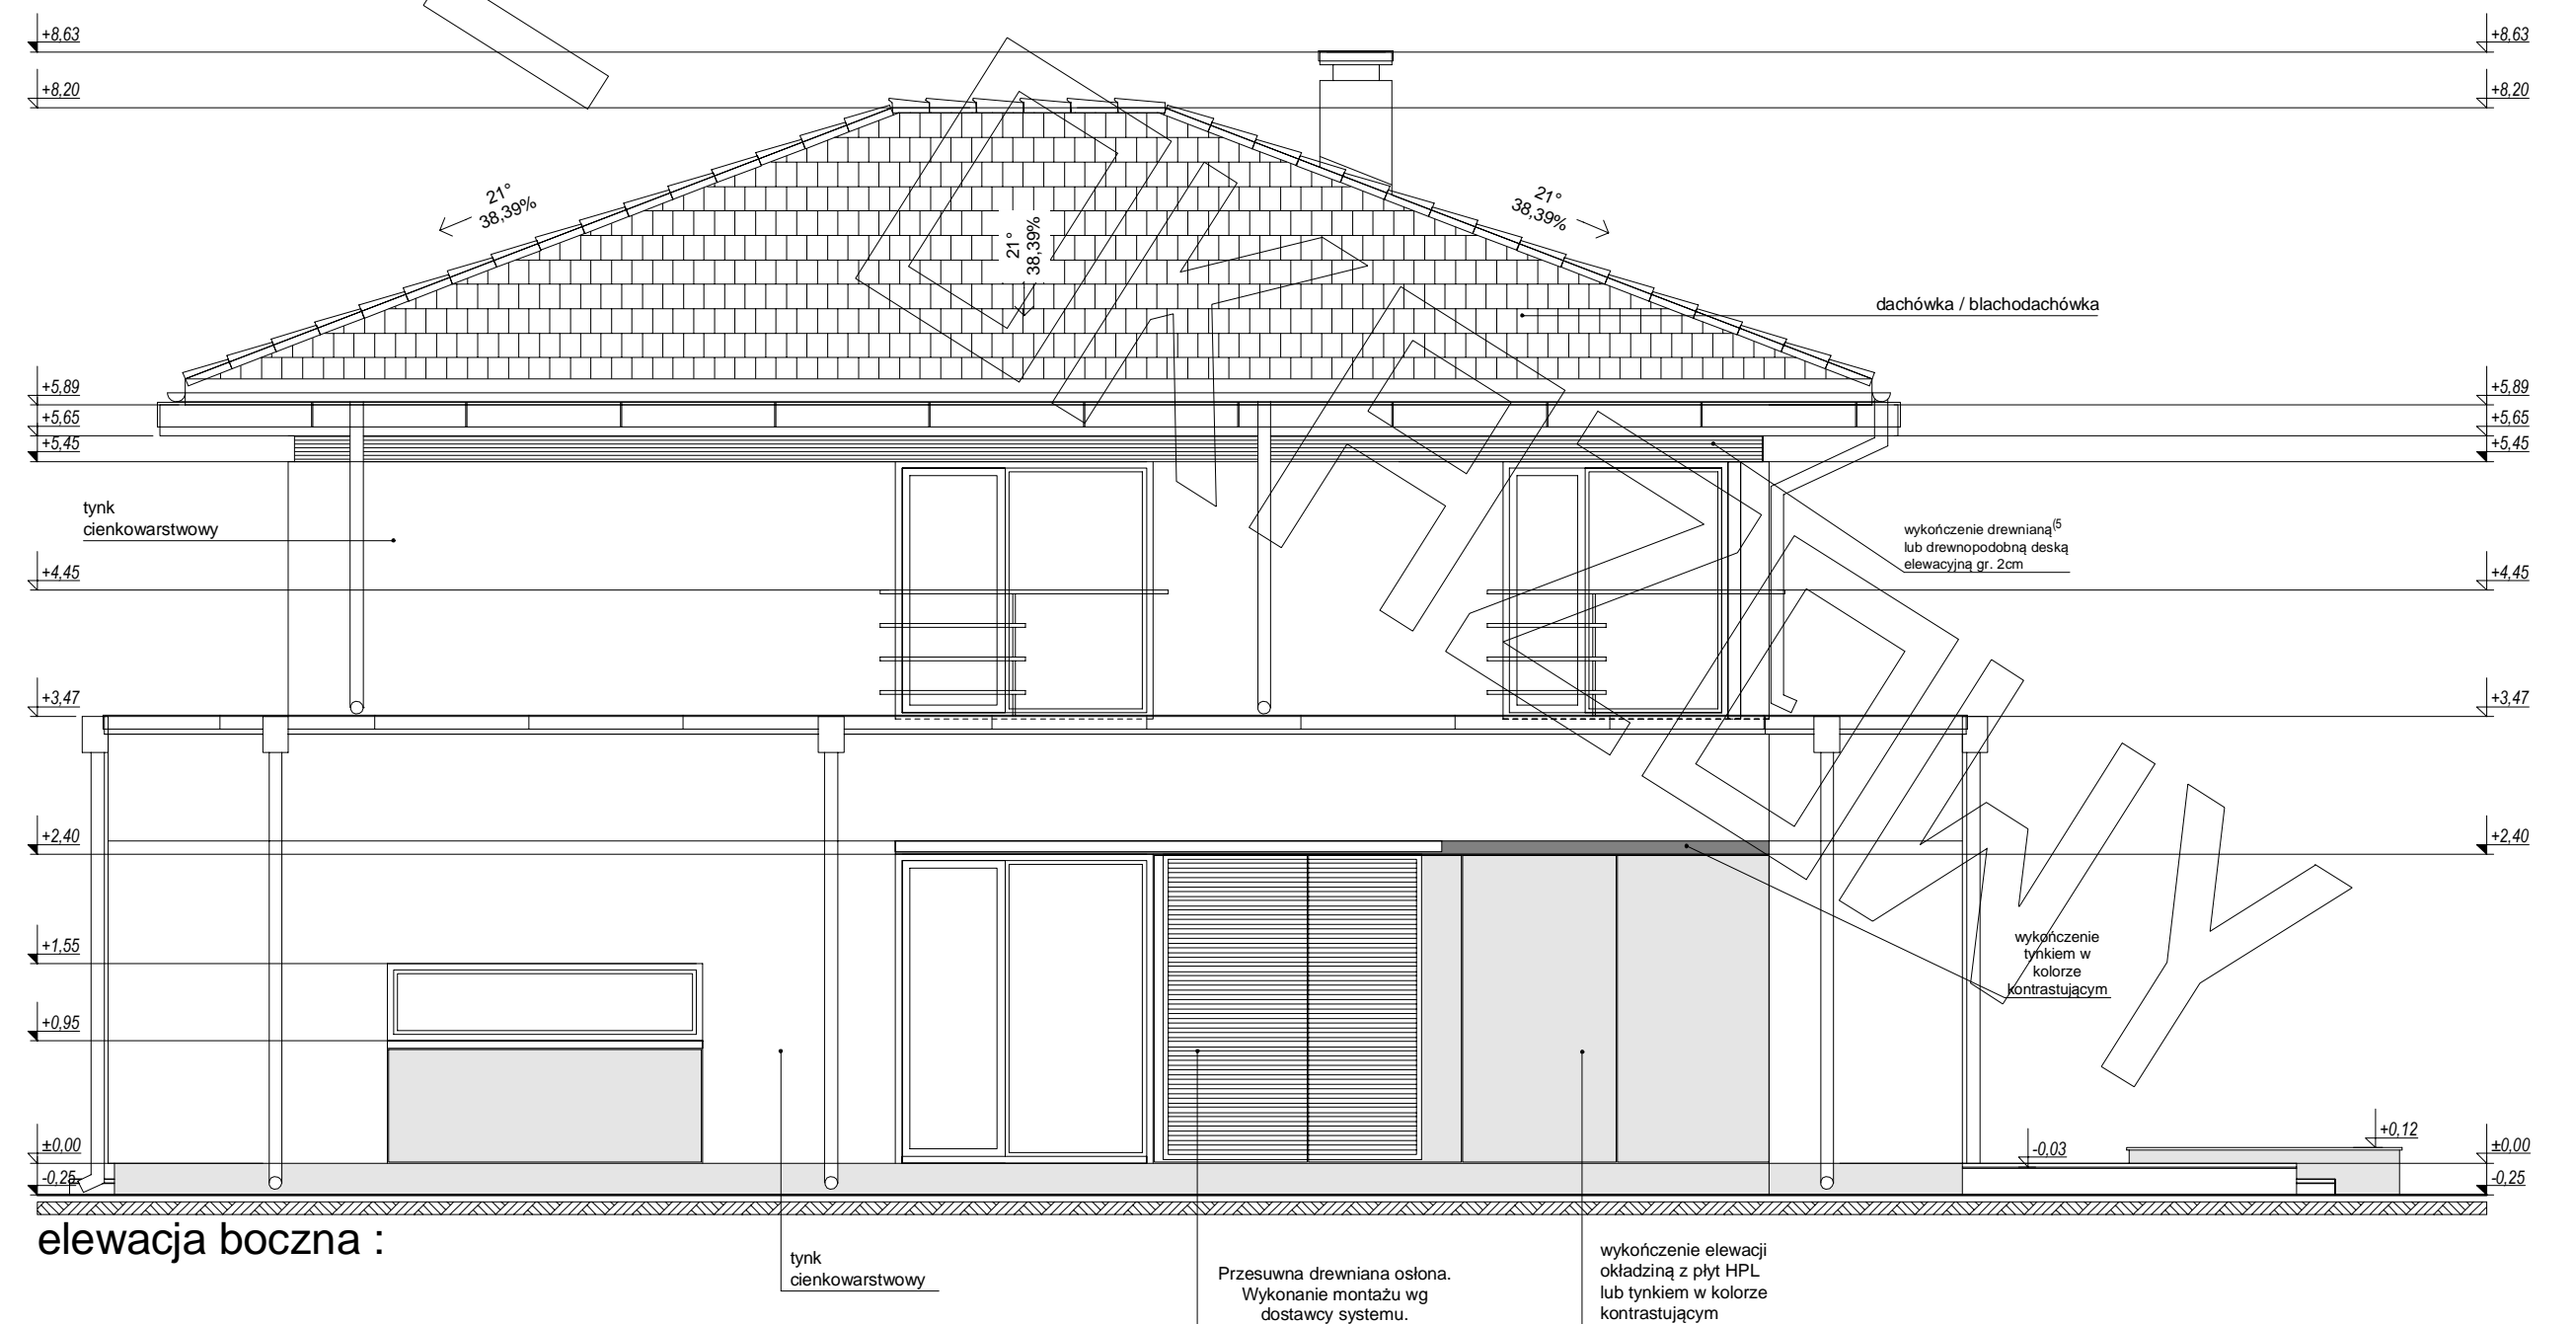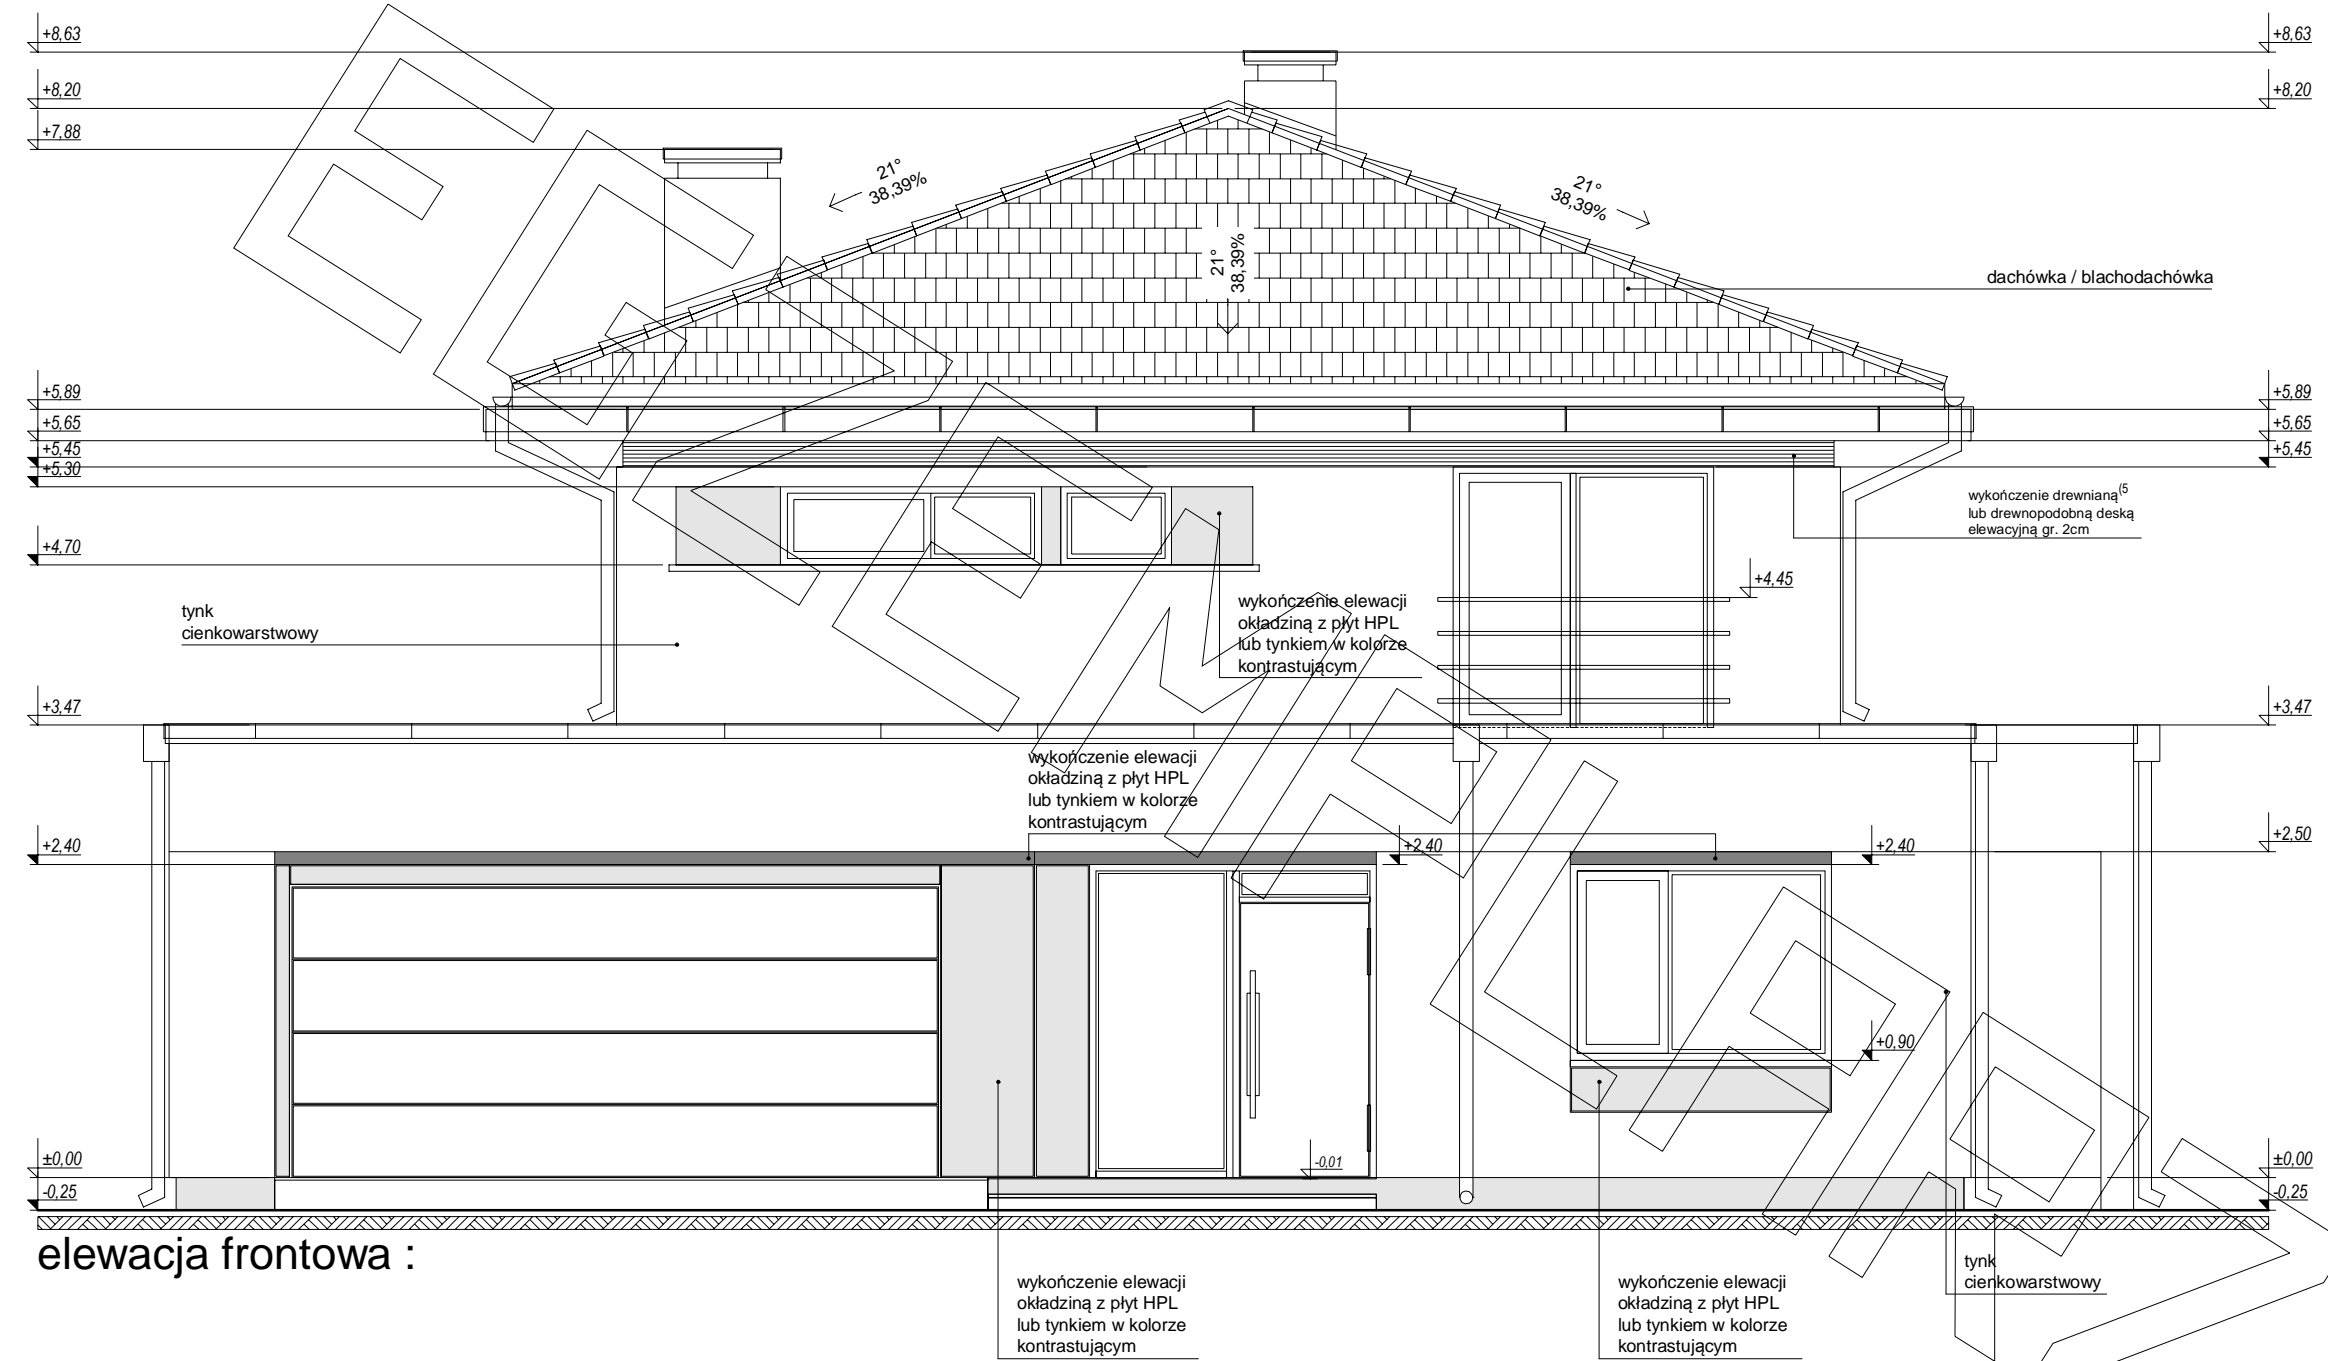

ELEWACJE




elewacja tylna :

wykończenie elewacji okładziną z płyt HPL lub tynkiem w kolorze kontrastującym

Przesuwna drewniana osłona. Wykonanie montażu wg dostawcy systemu.

tynek cienkowarstwowy

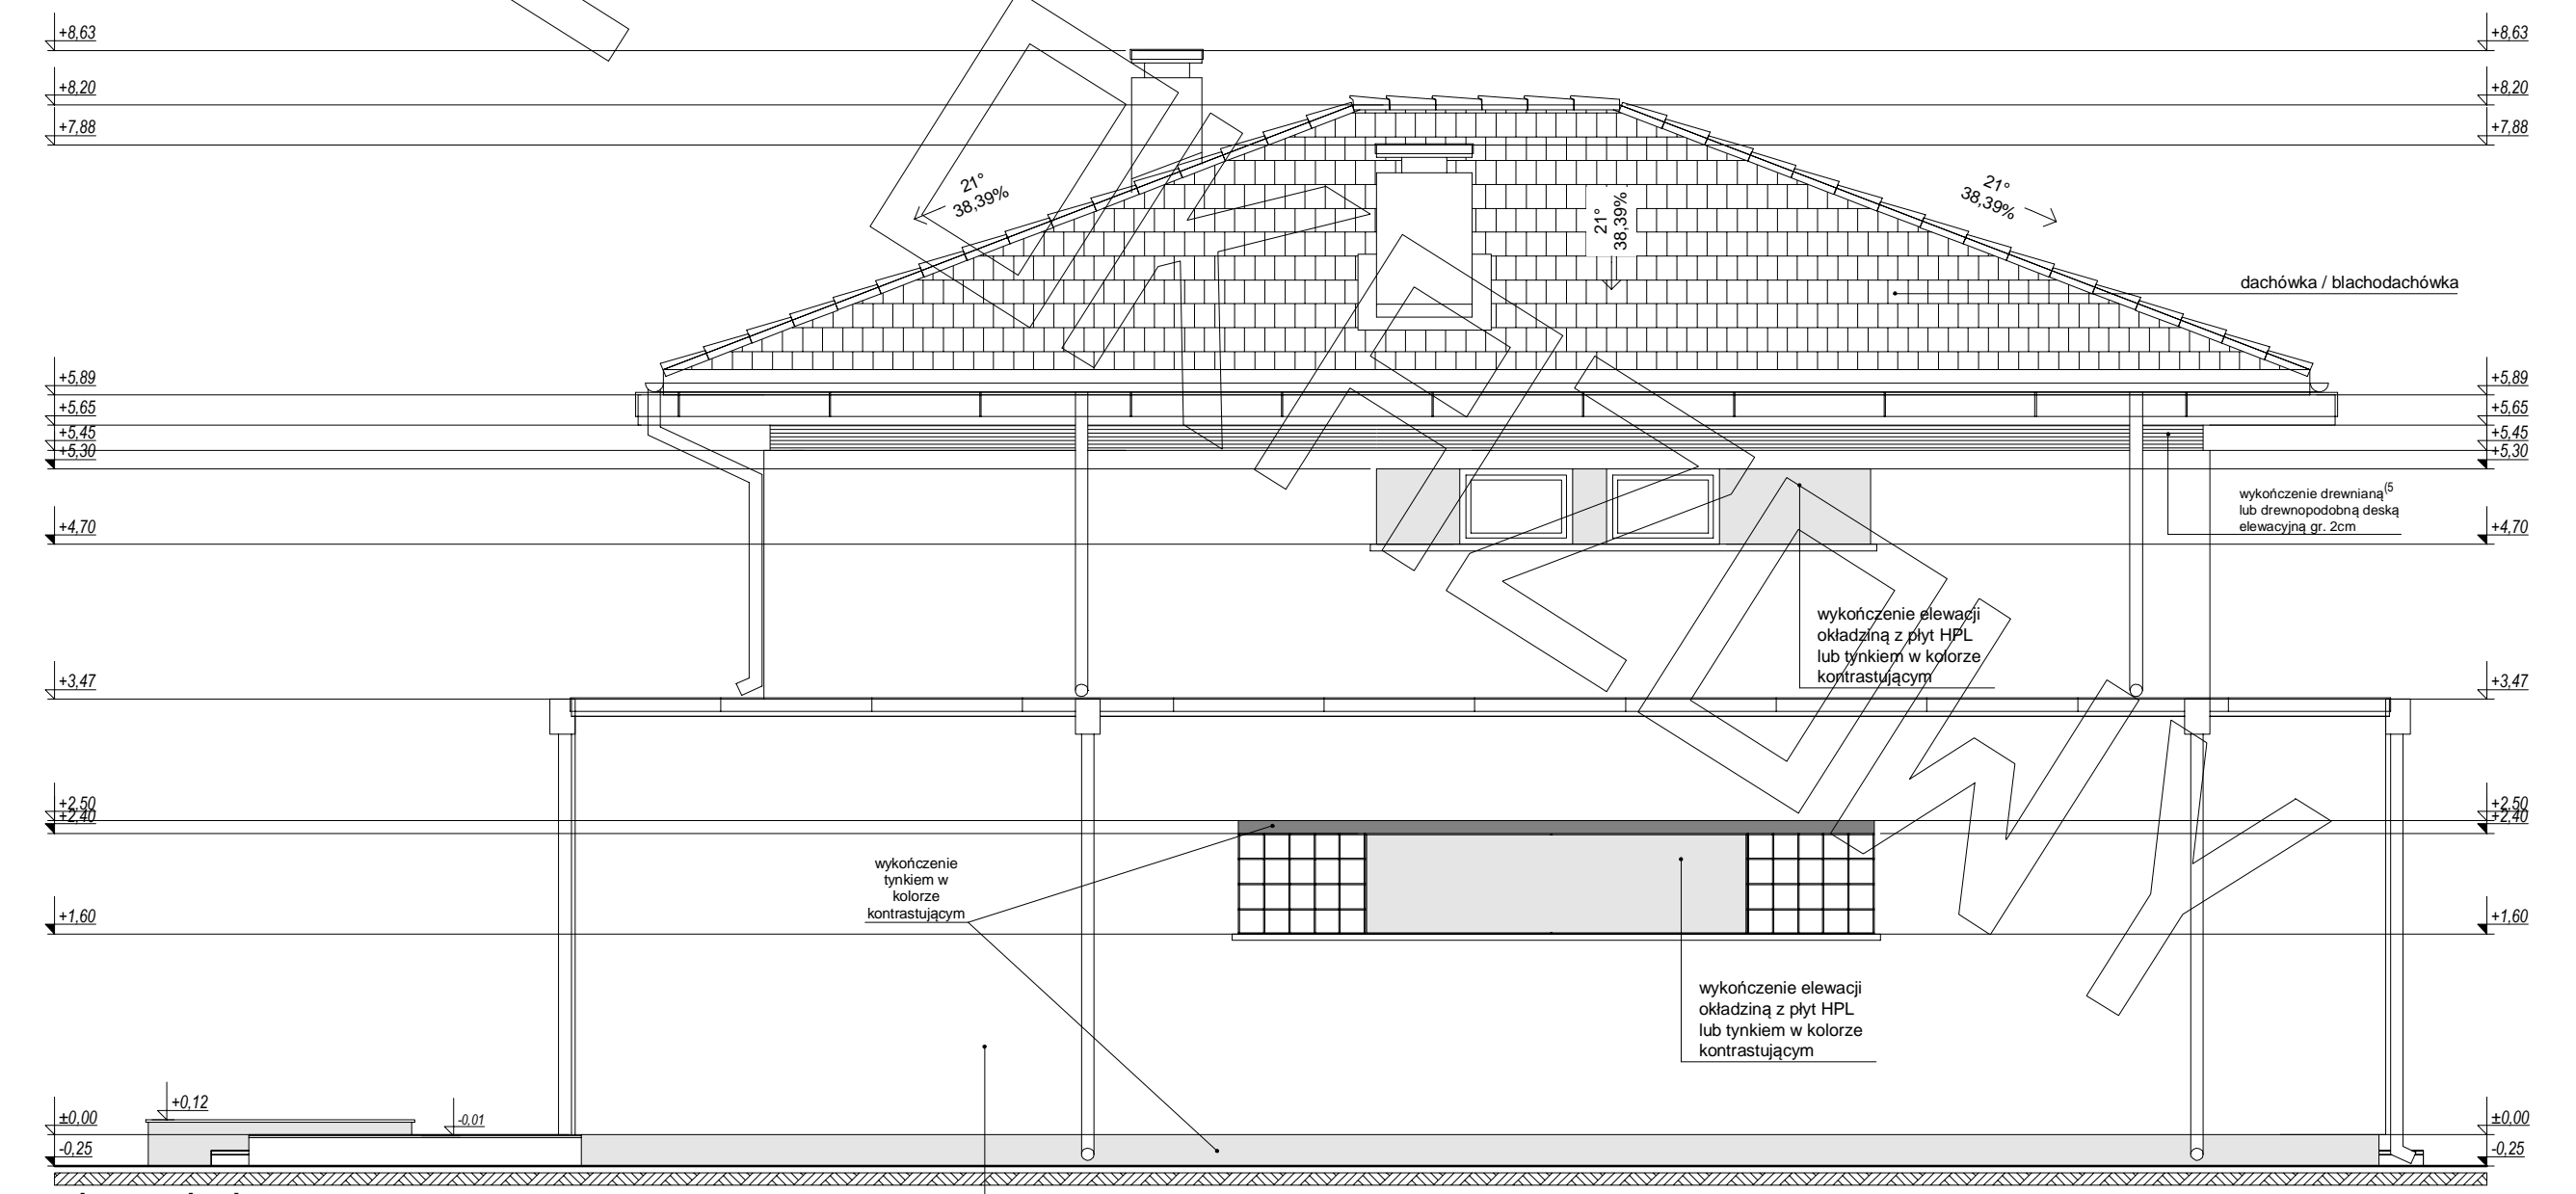

elewacja boczna :

tynek cienkowarstwowy