




RZUT PARTERU

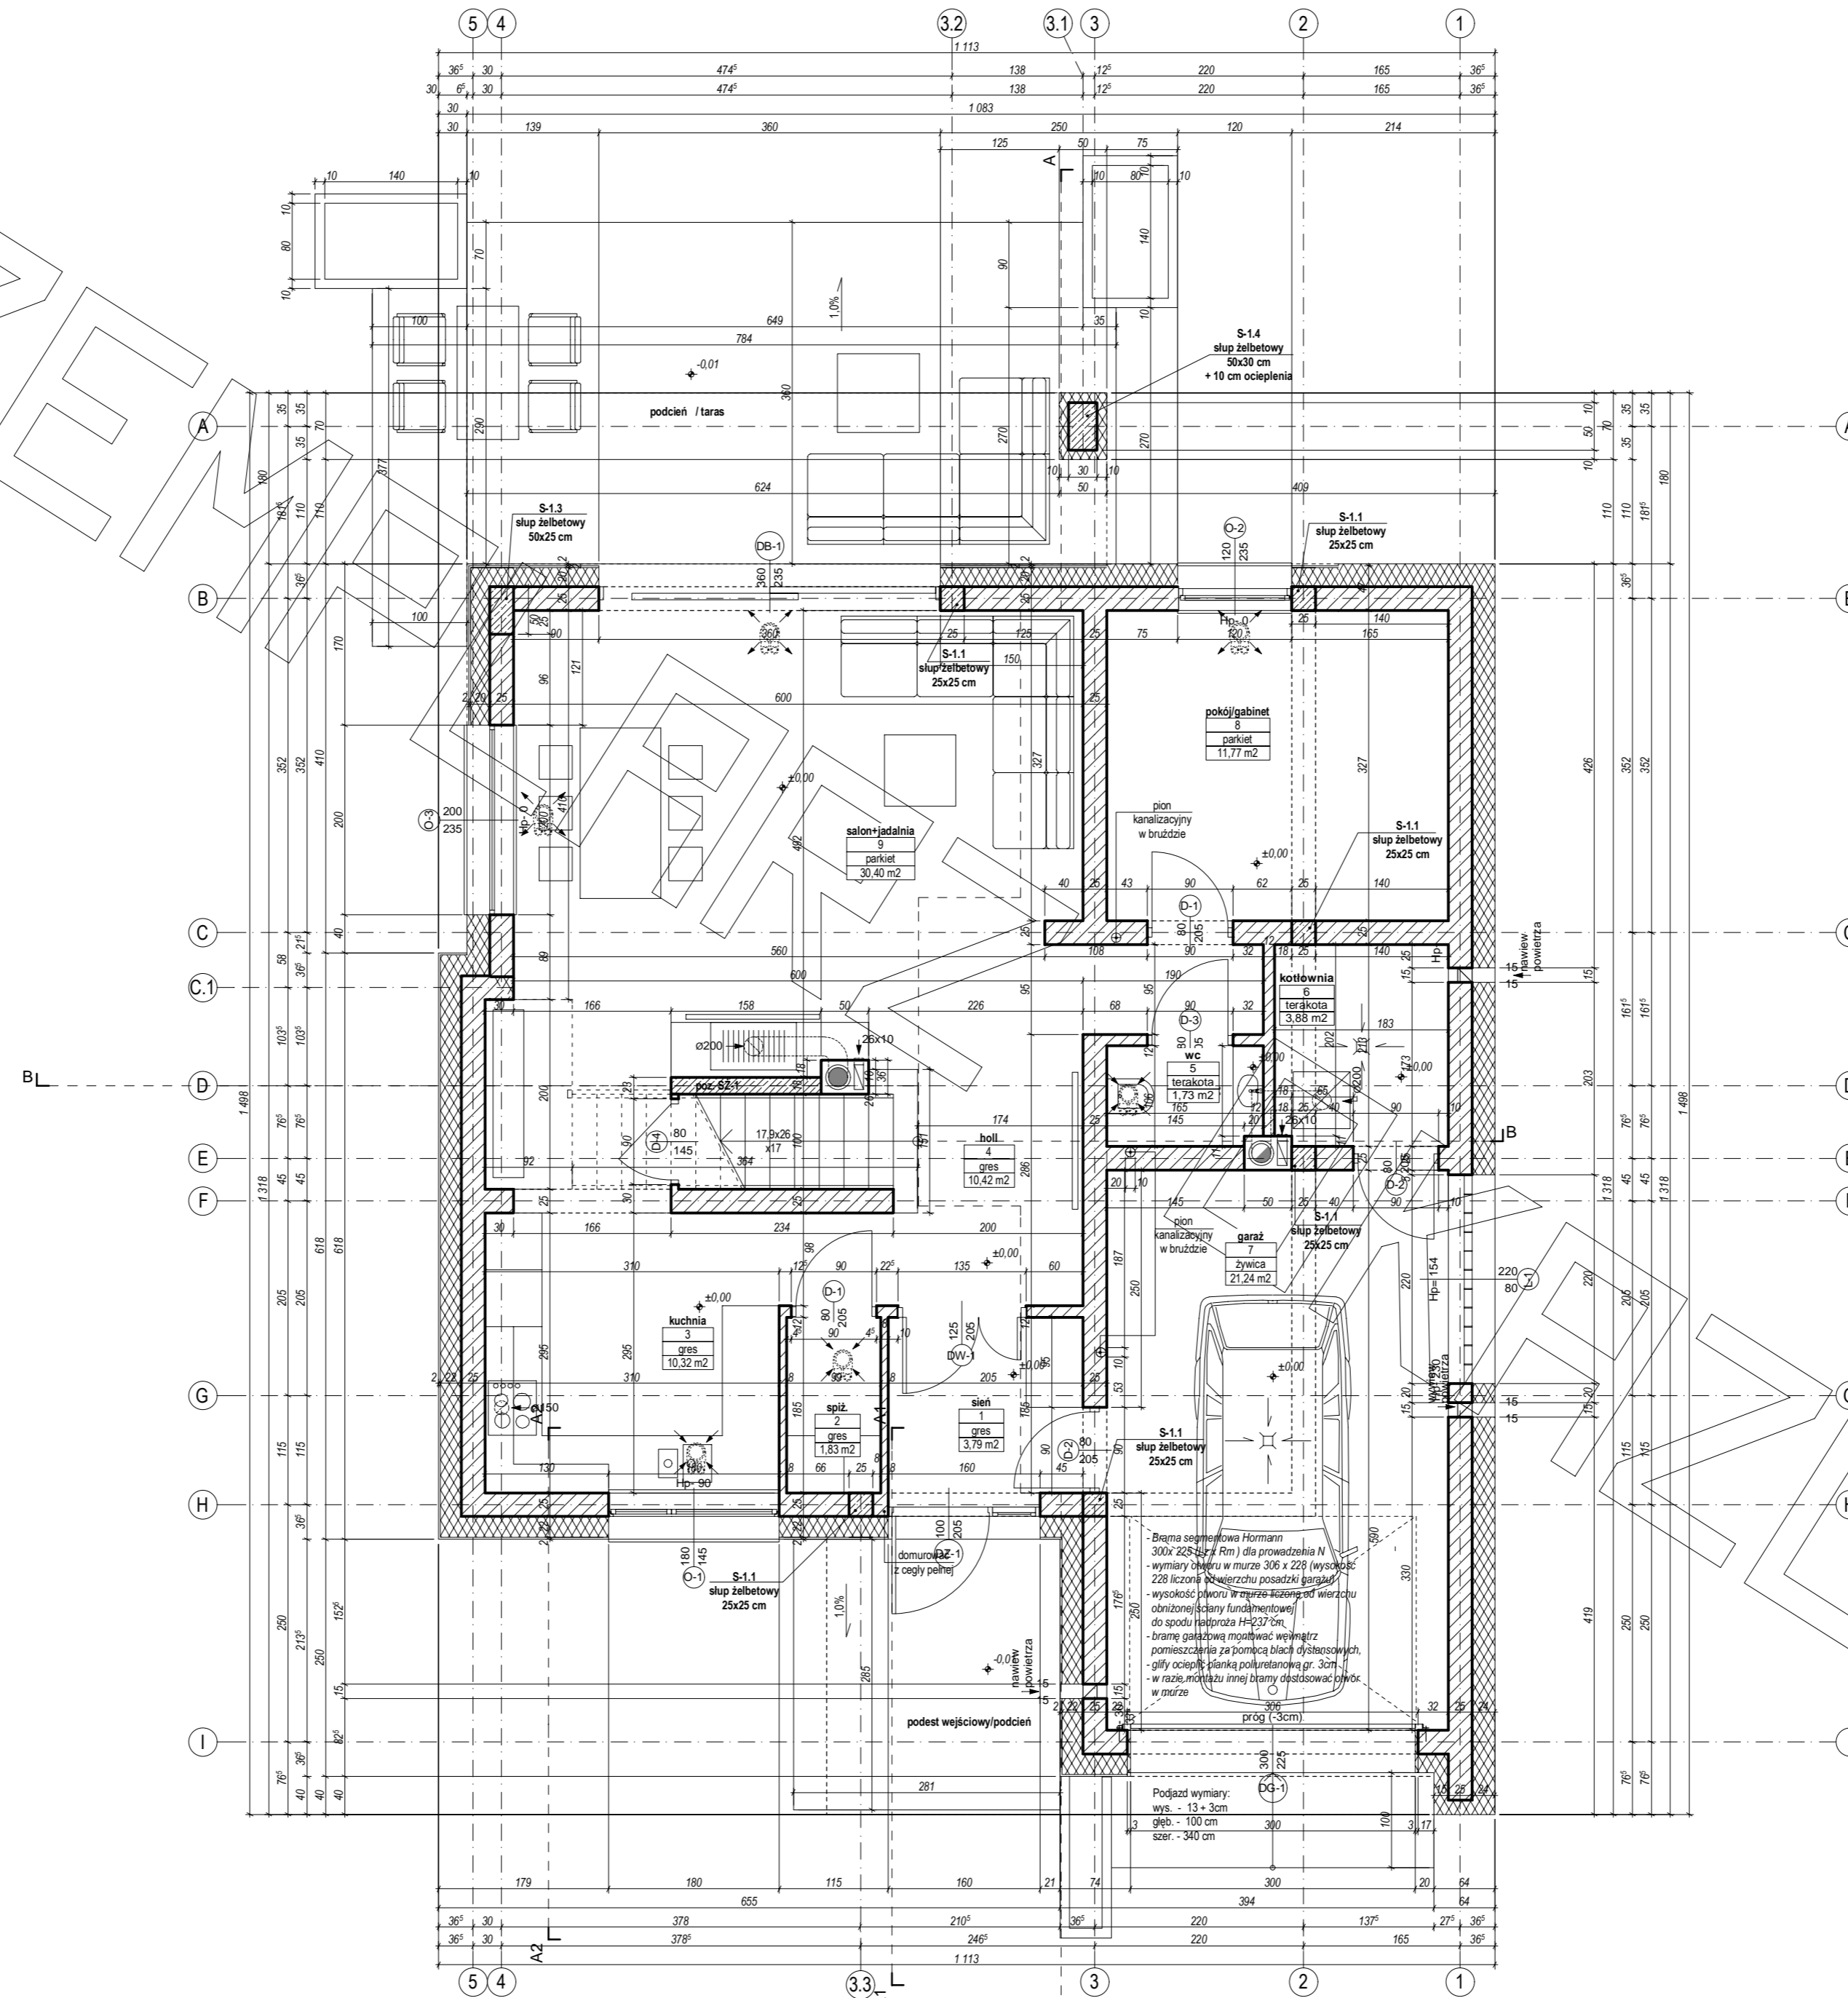

RZUT PIĘTRA

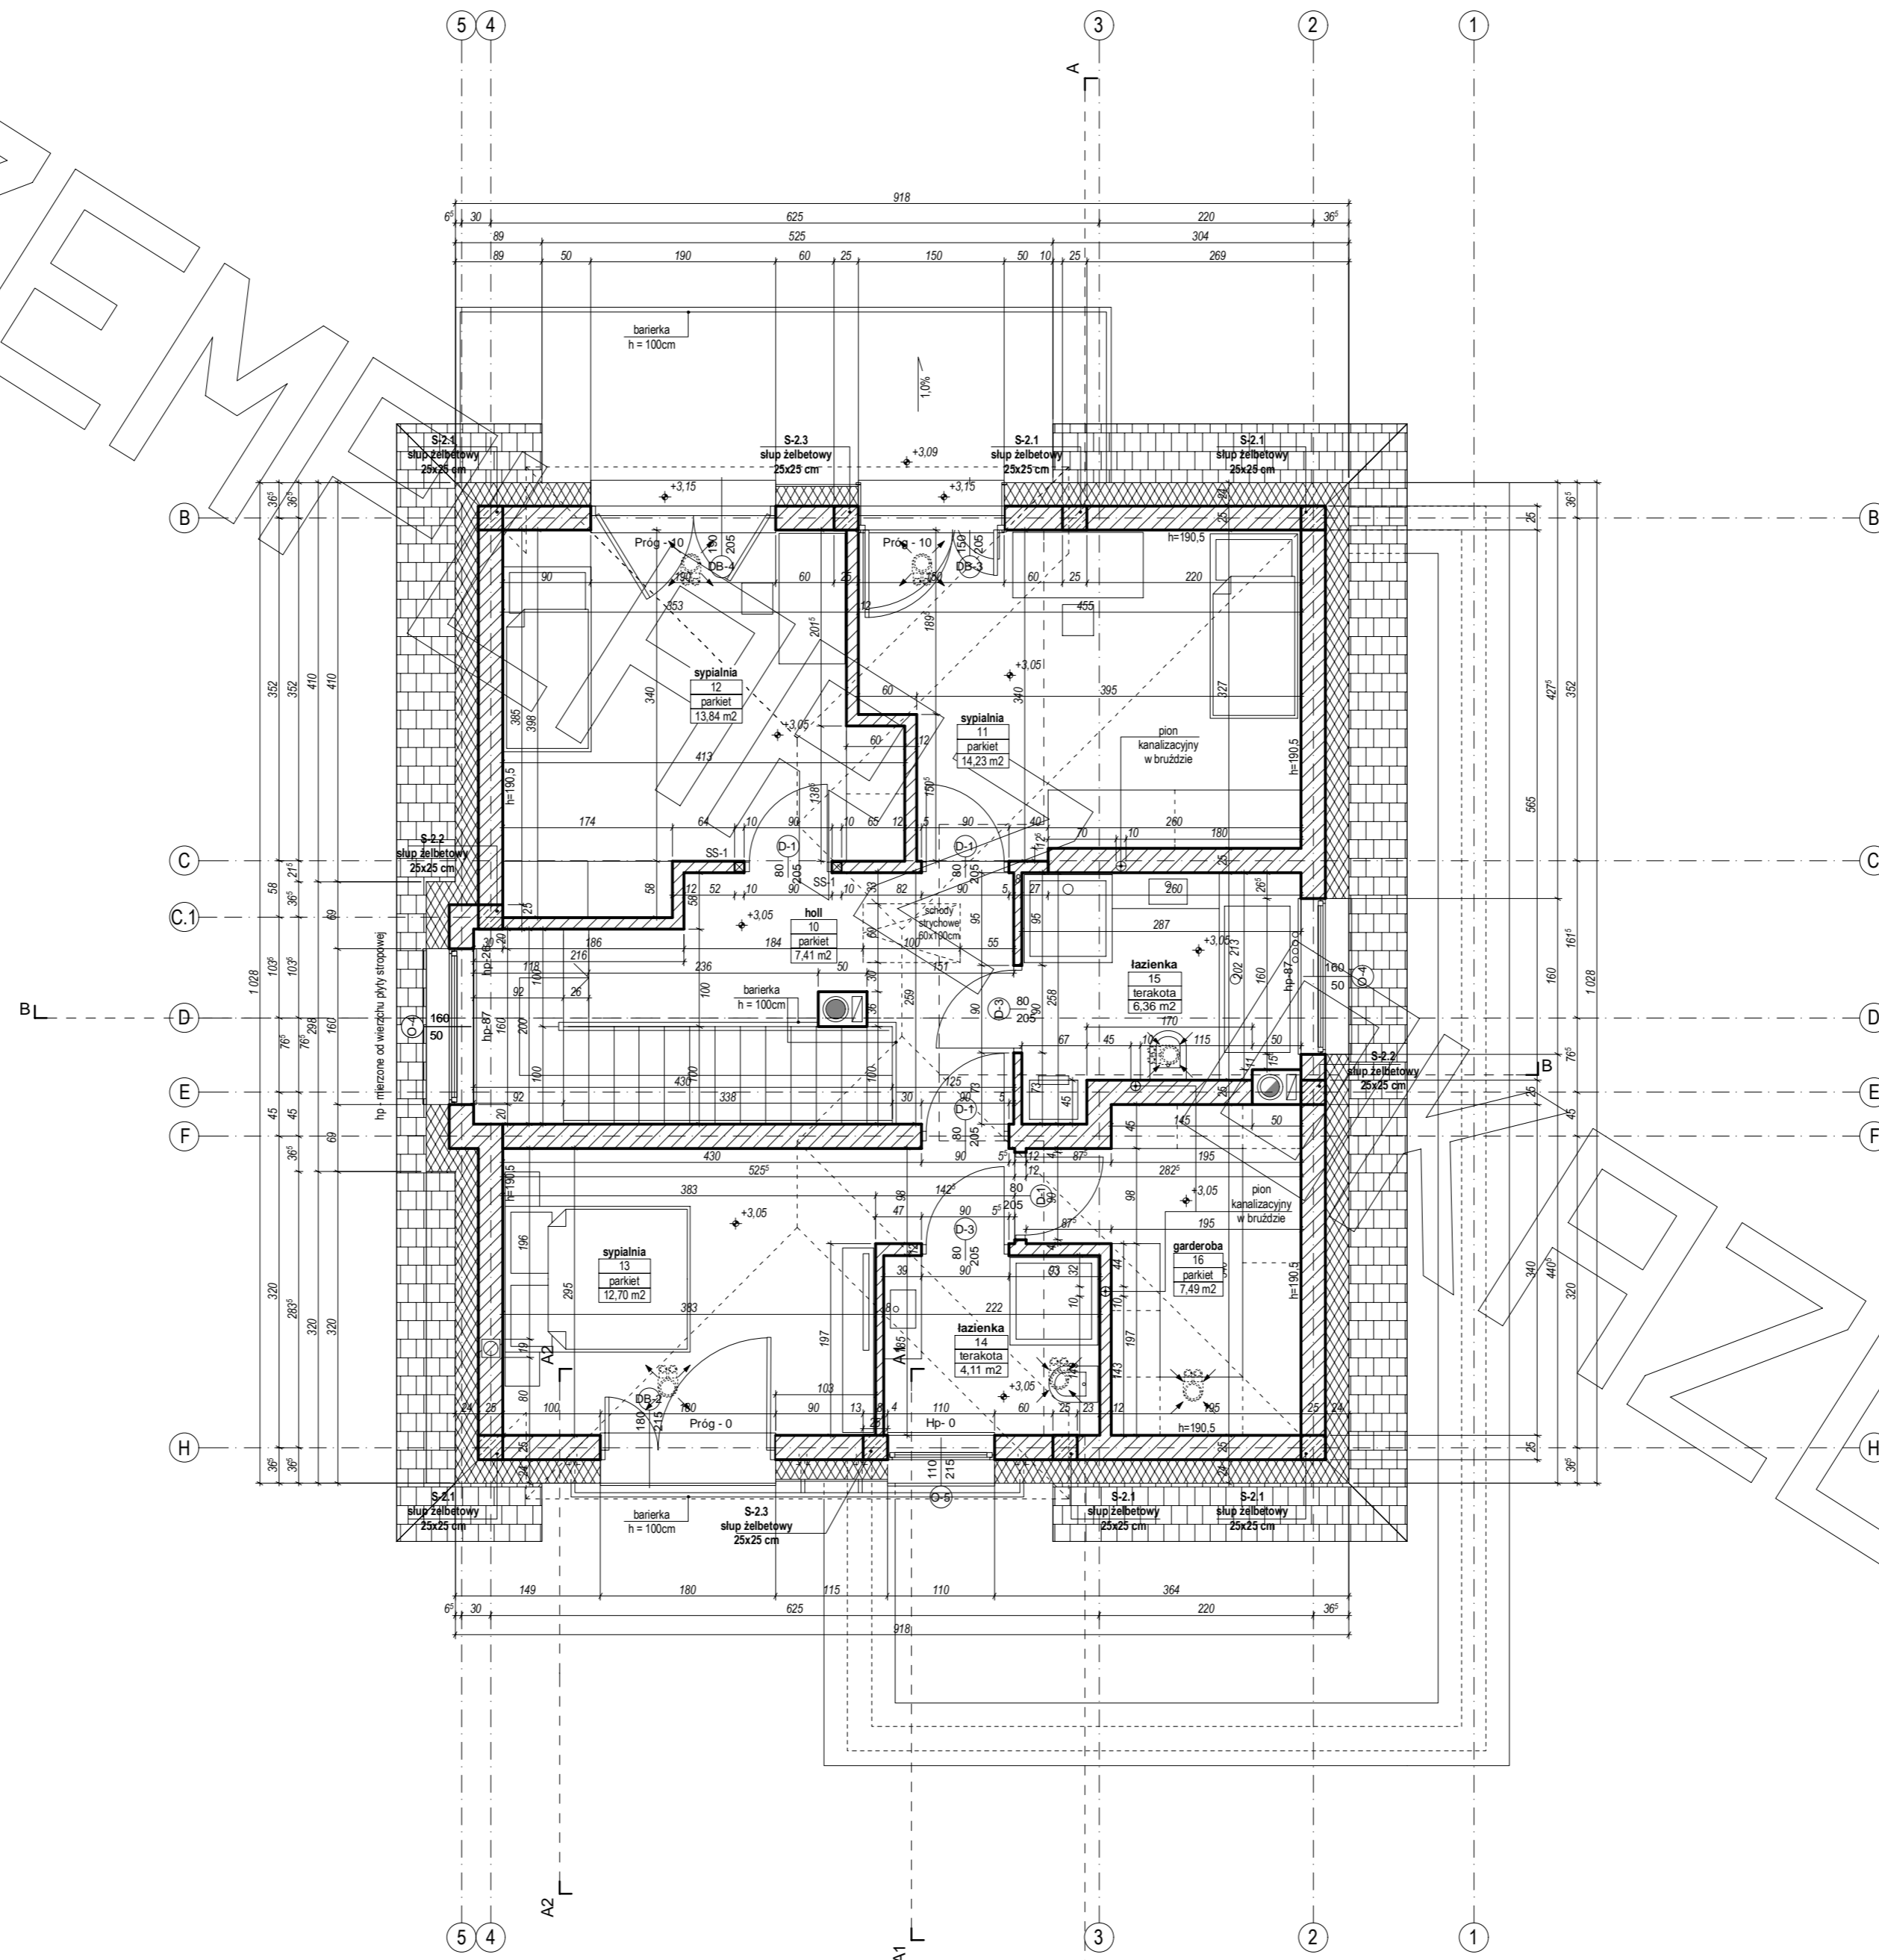


PRZEKRÓJ A - A

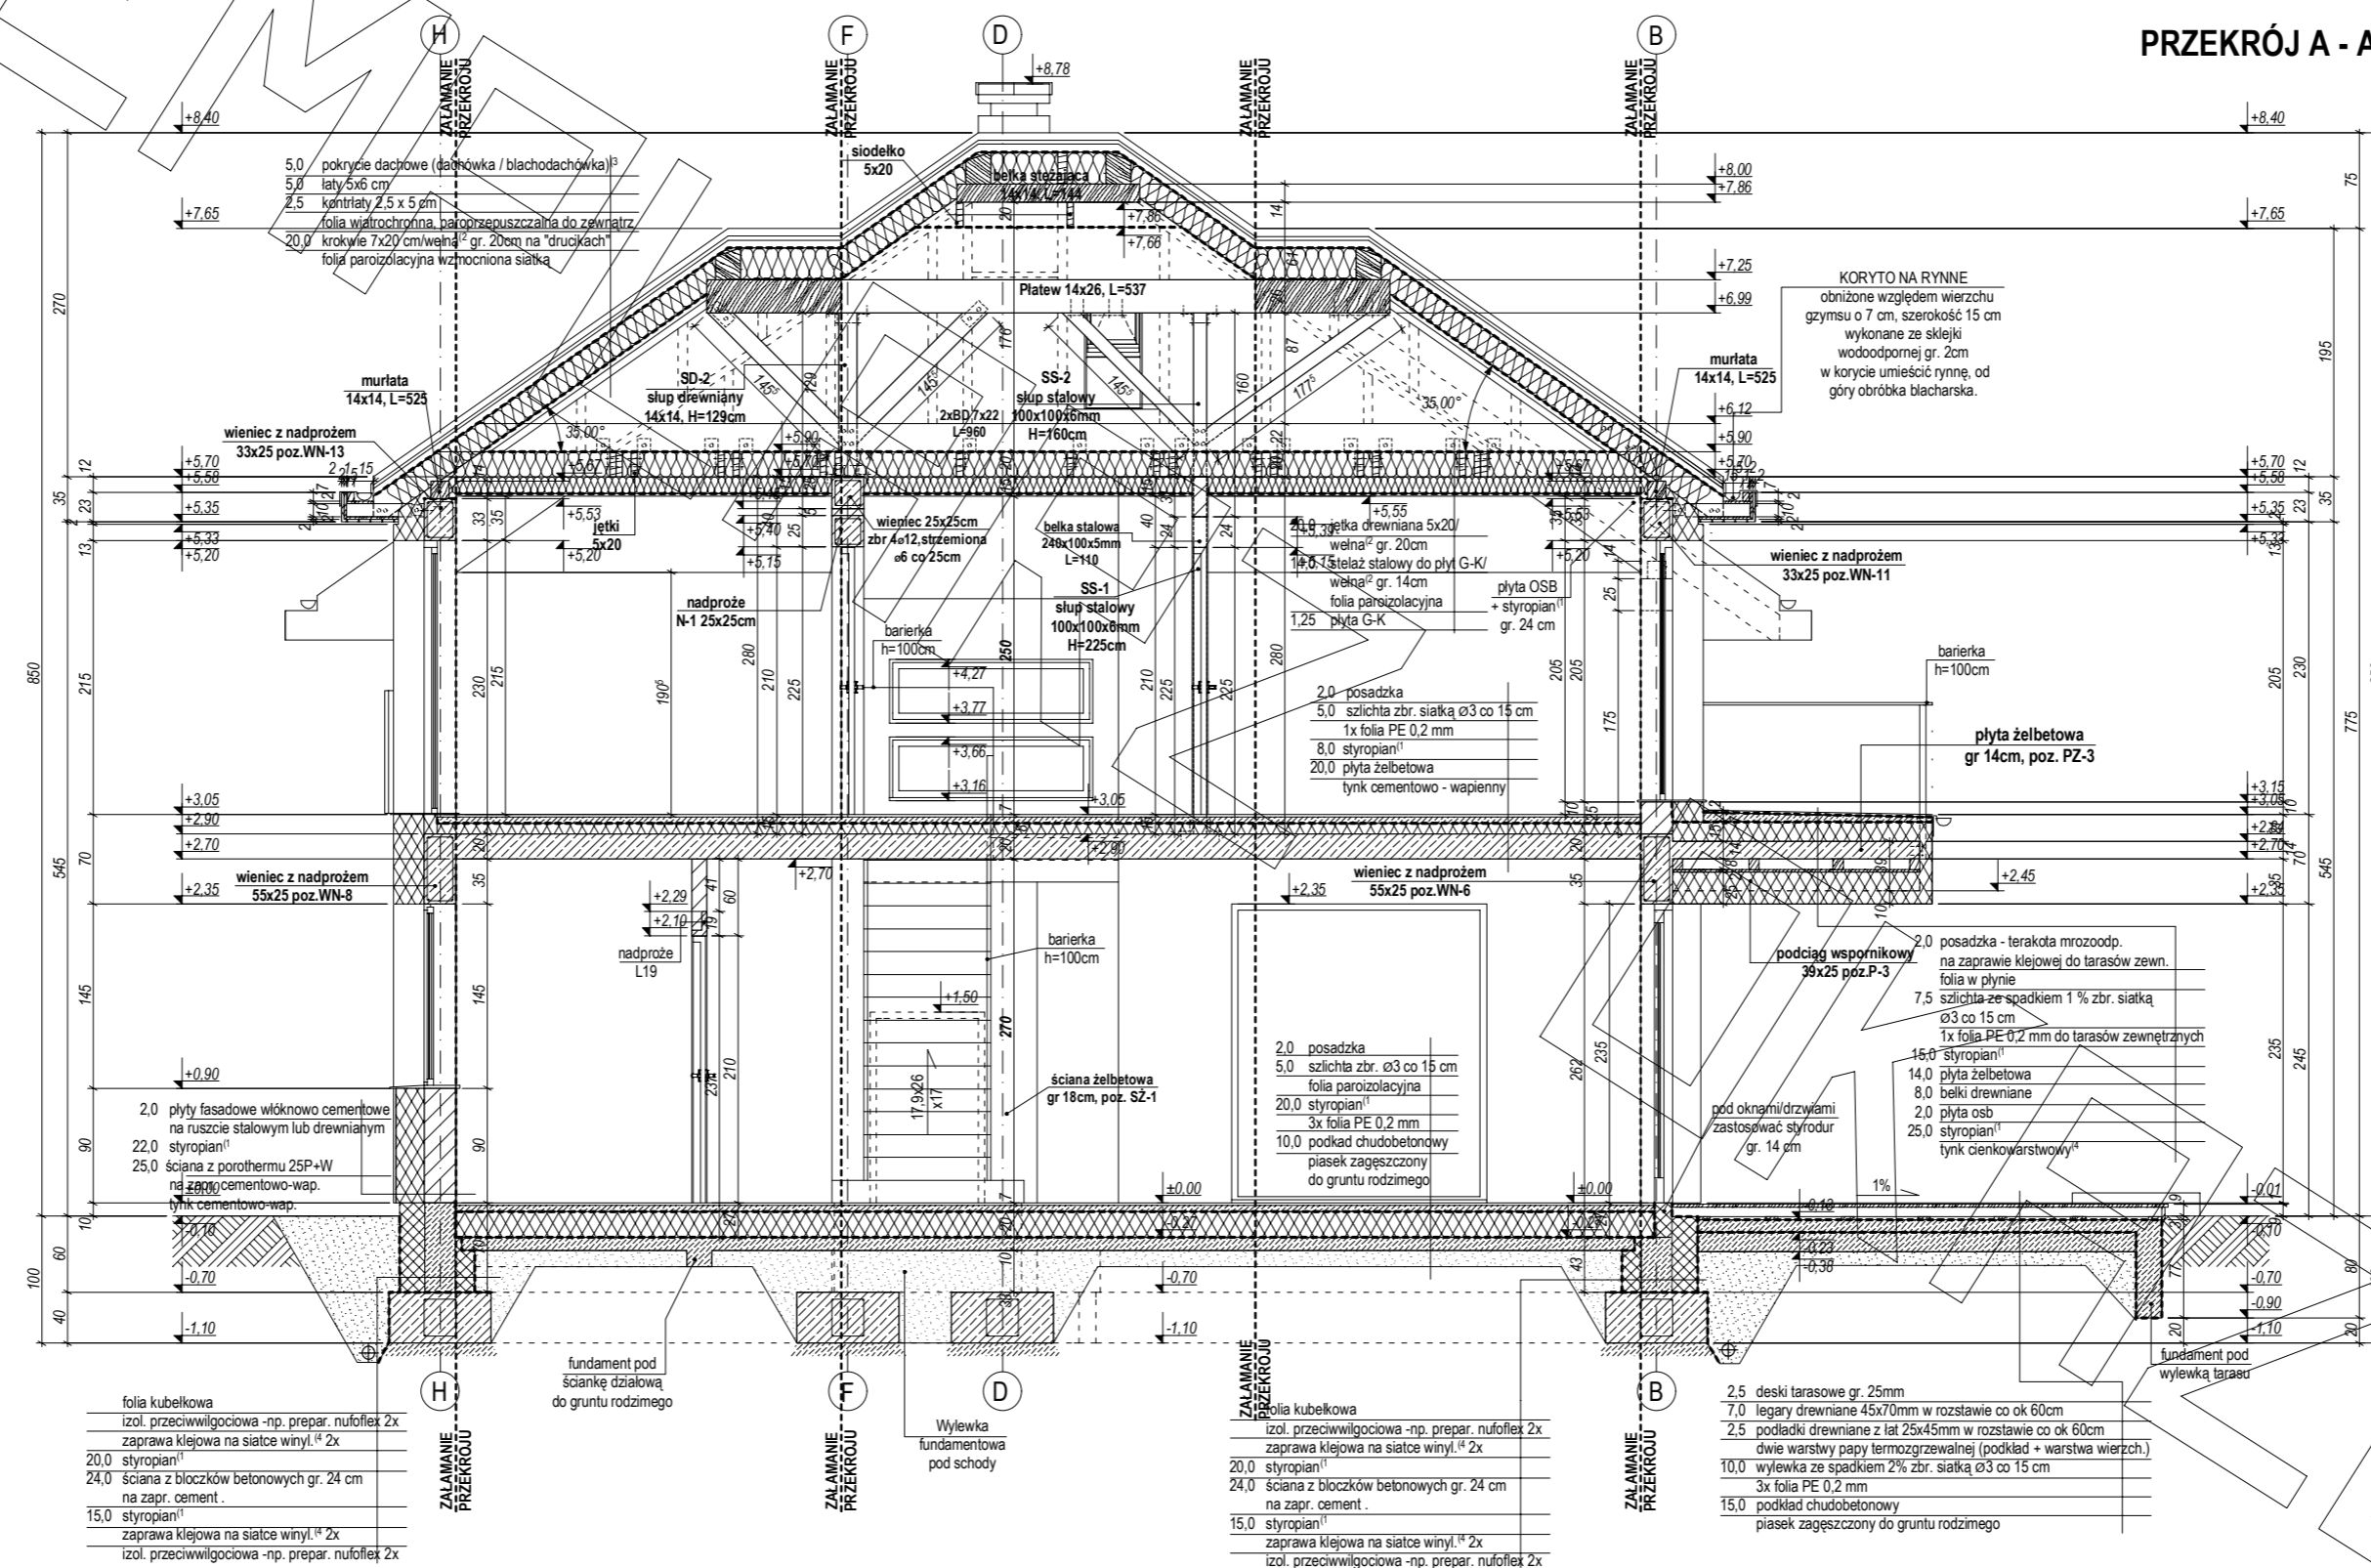

ELEWACJE



elewacja frontowa:

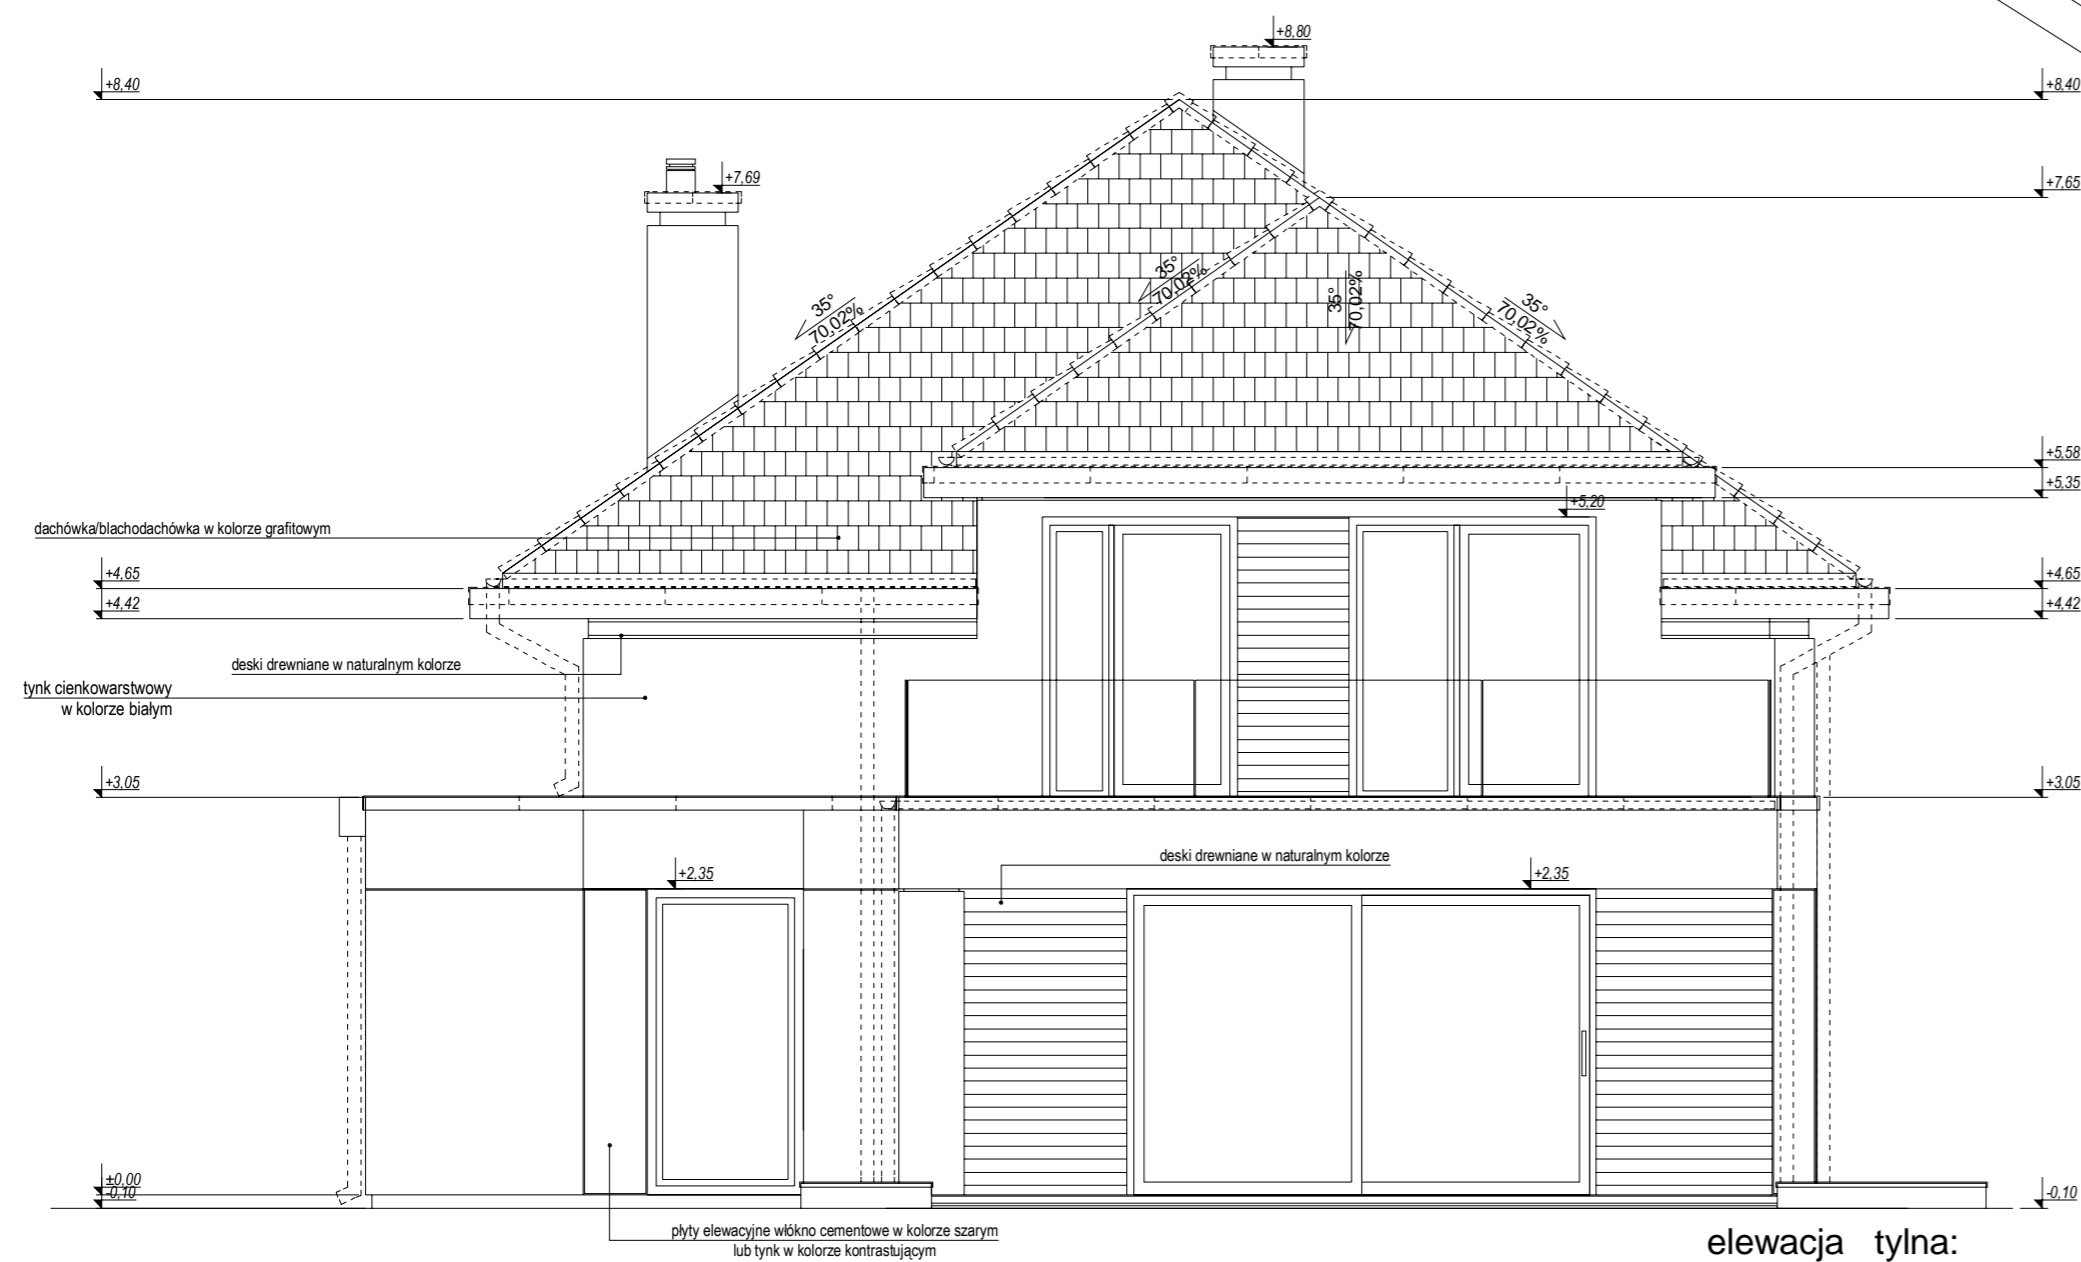

elewacja tylna:

ELEWACJE

