



PROJEKT

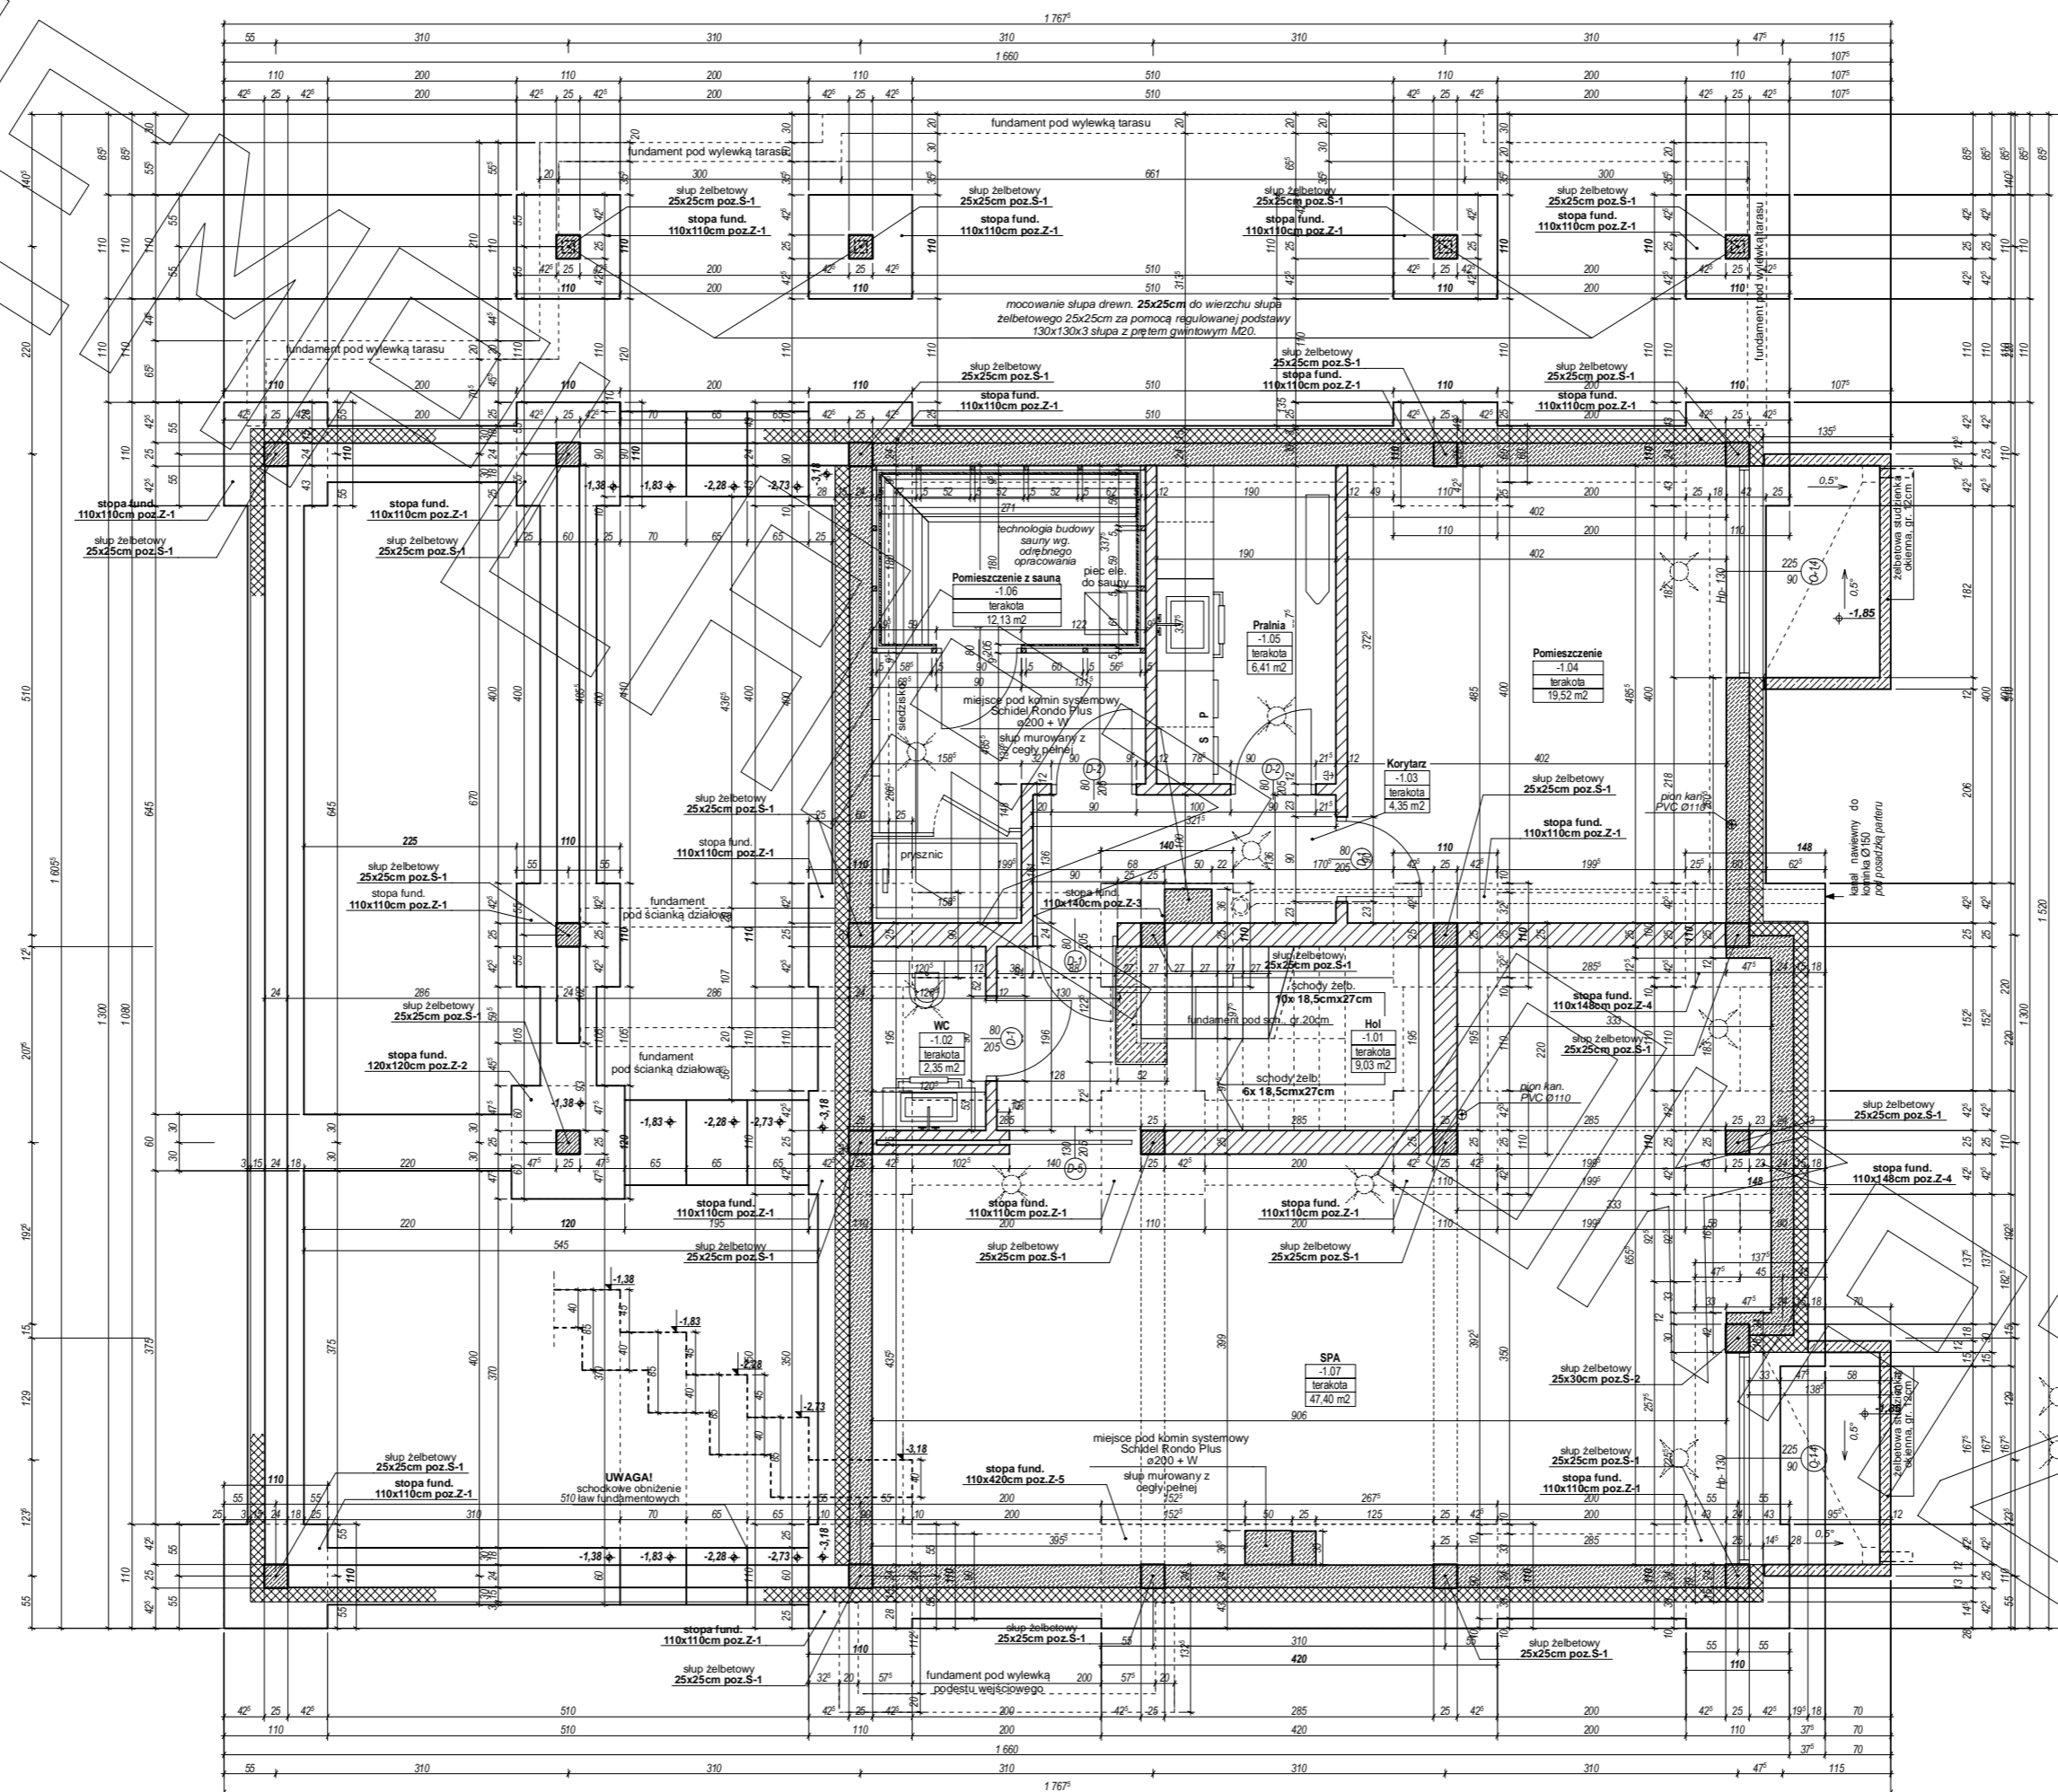

AA1

PROJEKT


PROJEKT

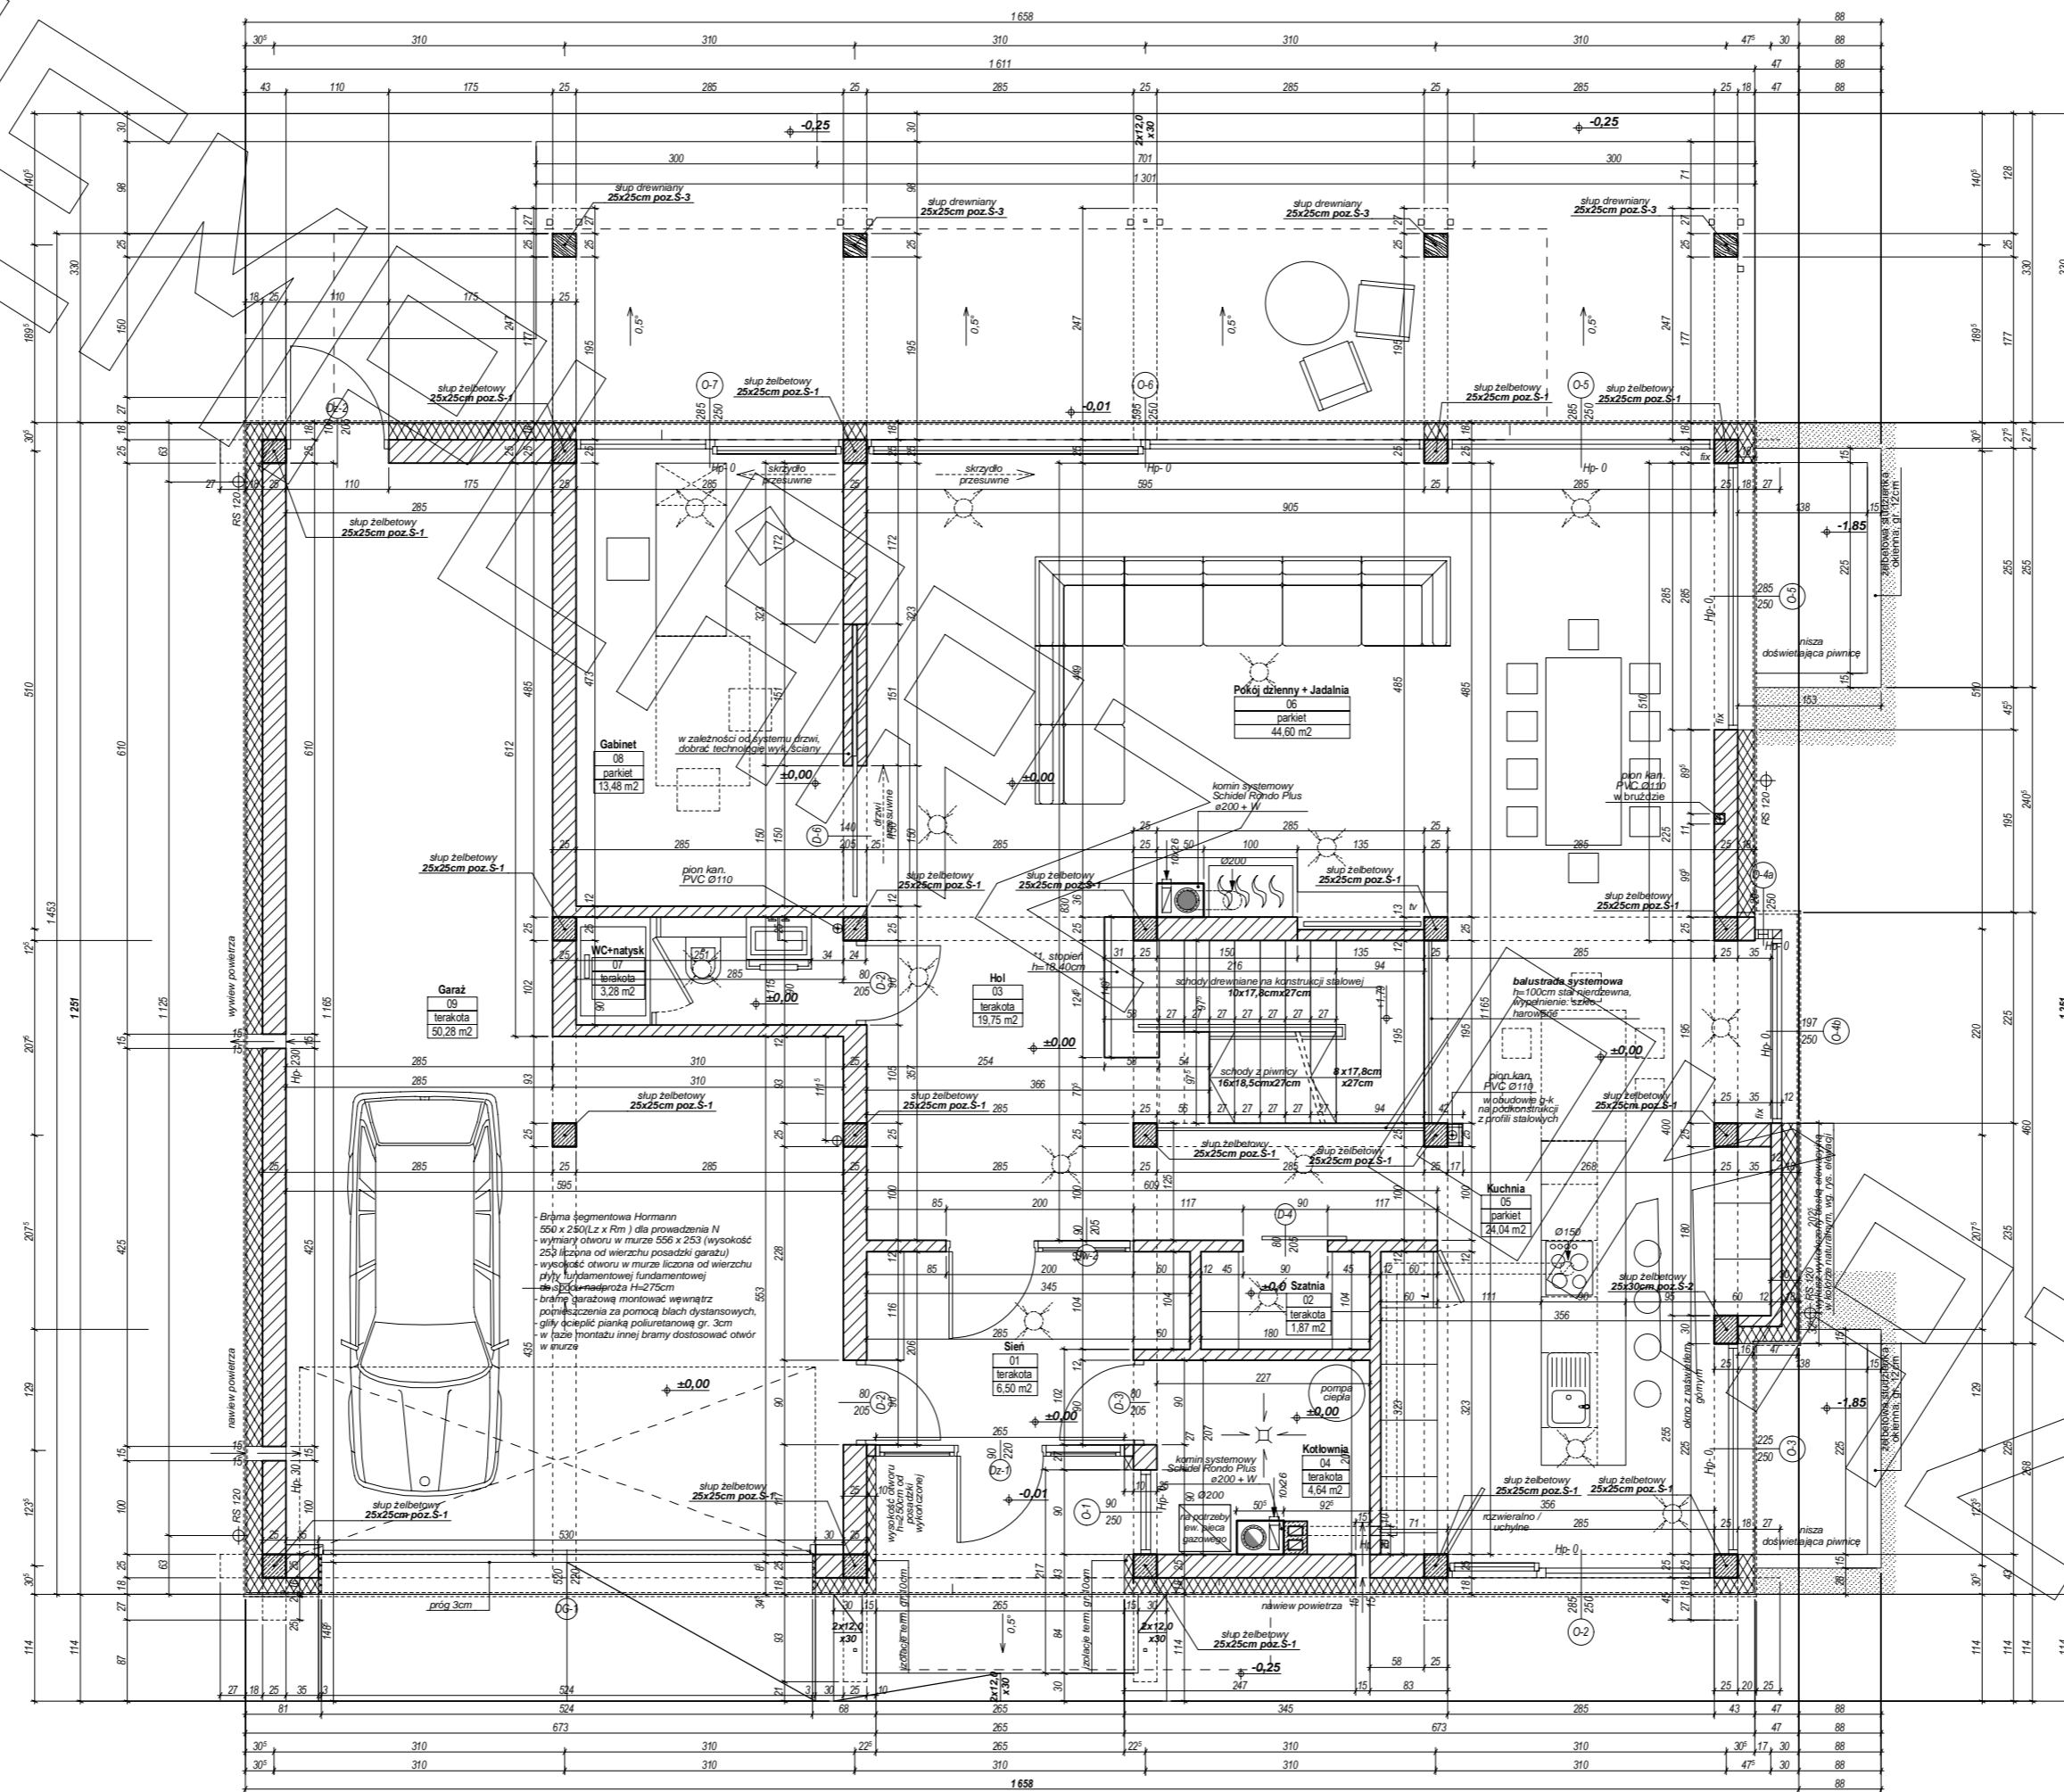

AA1

PROJEKT


MG

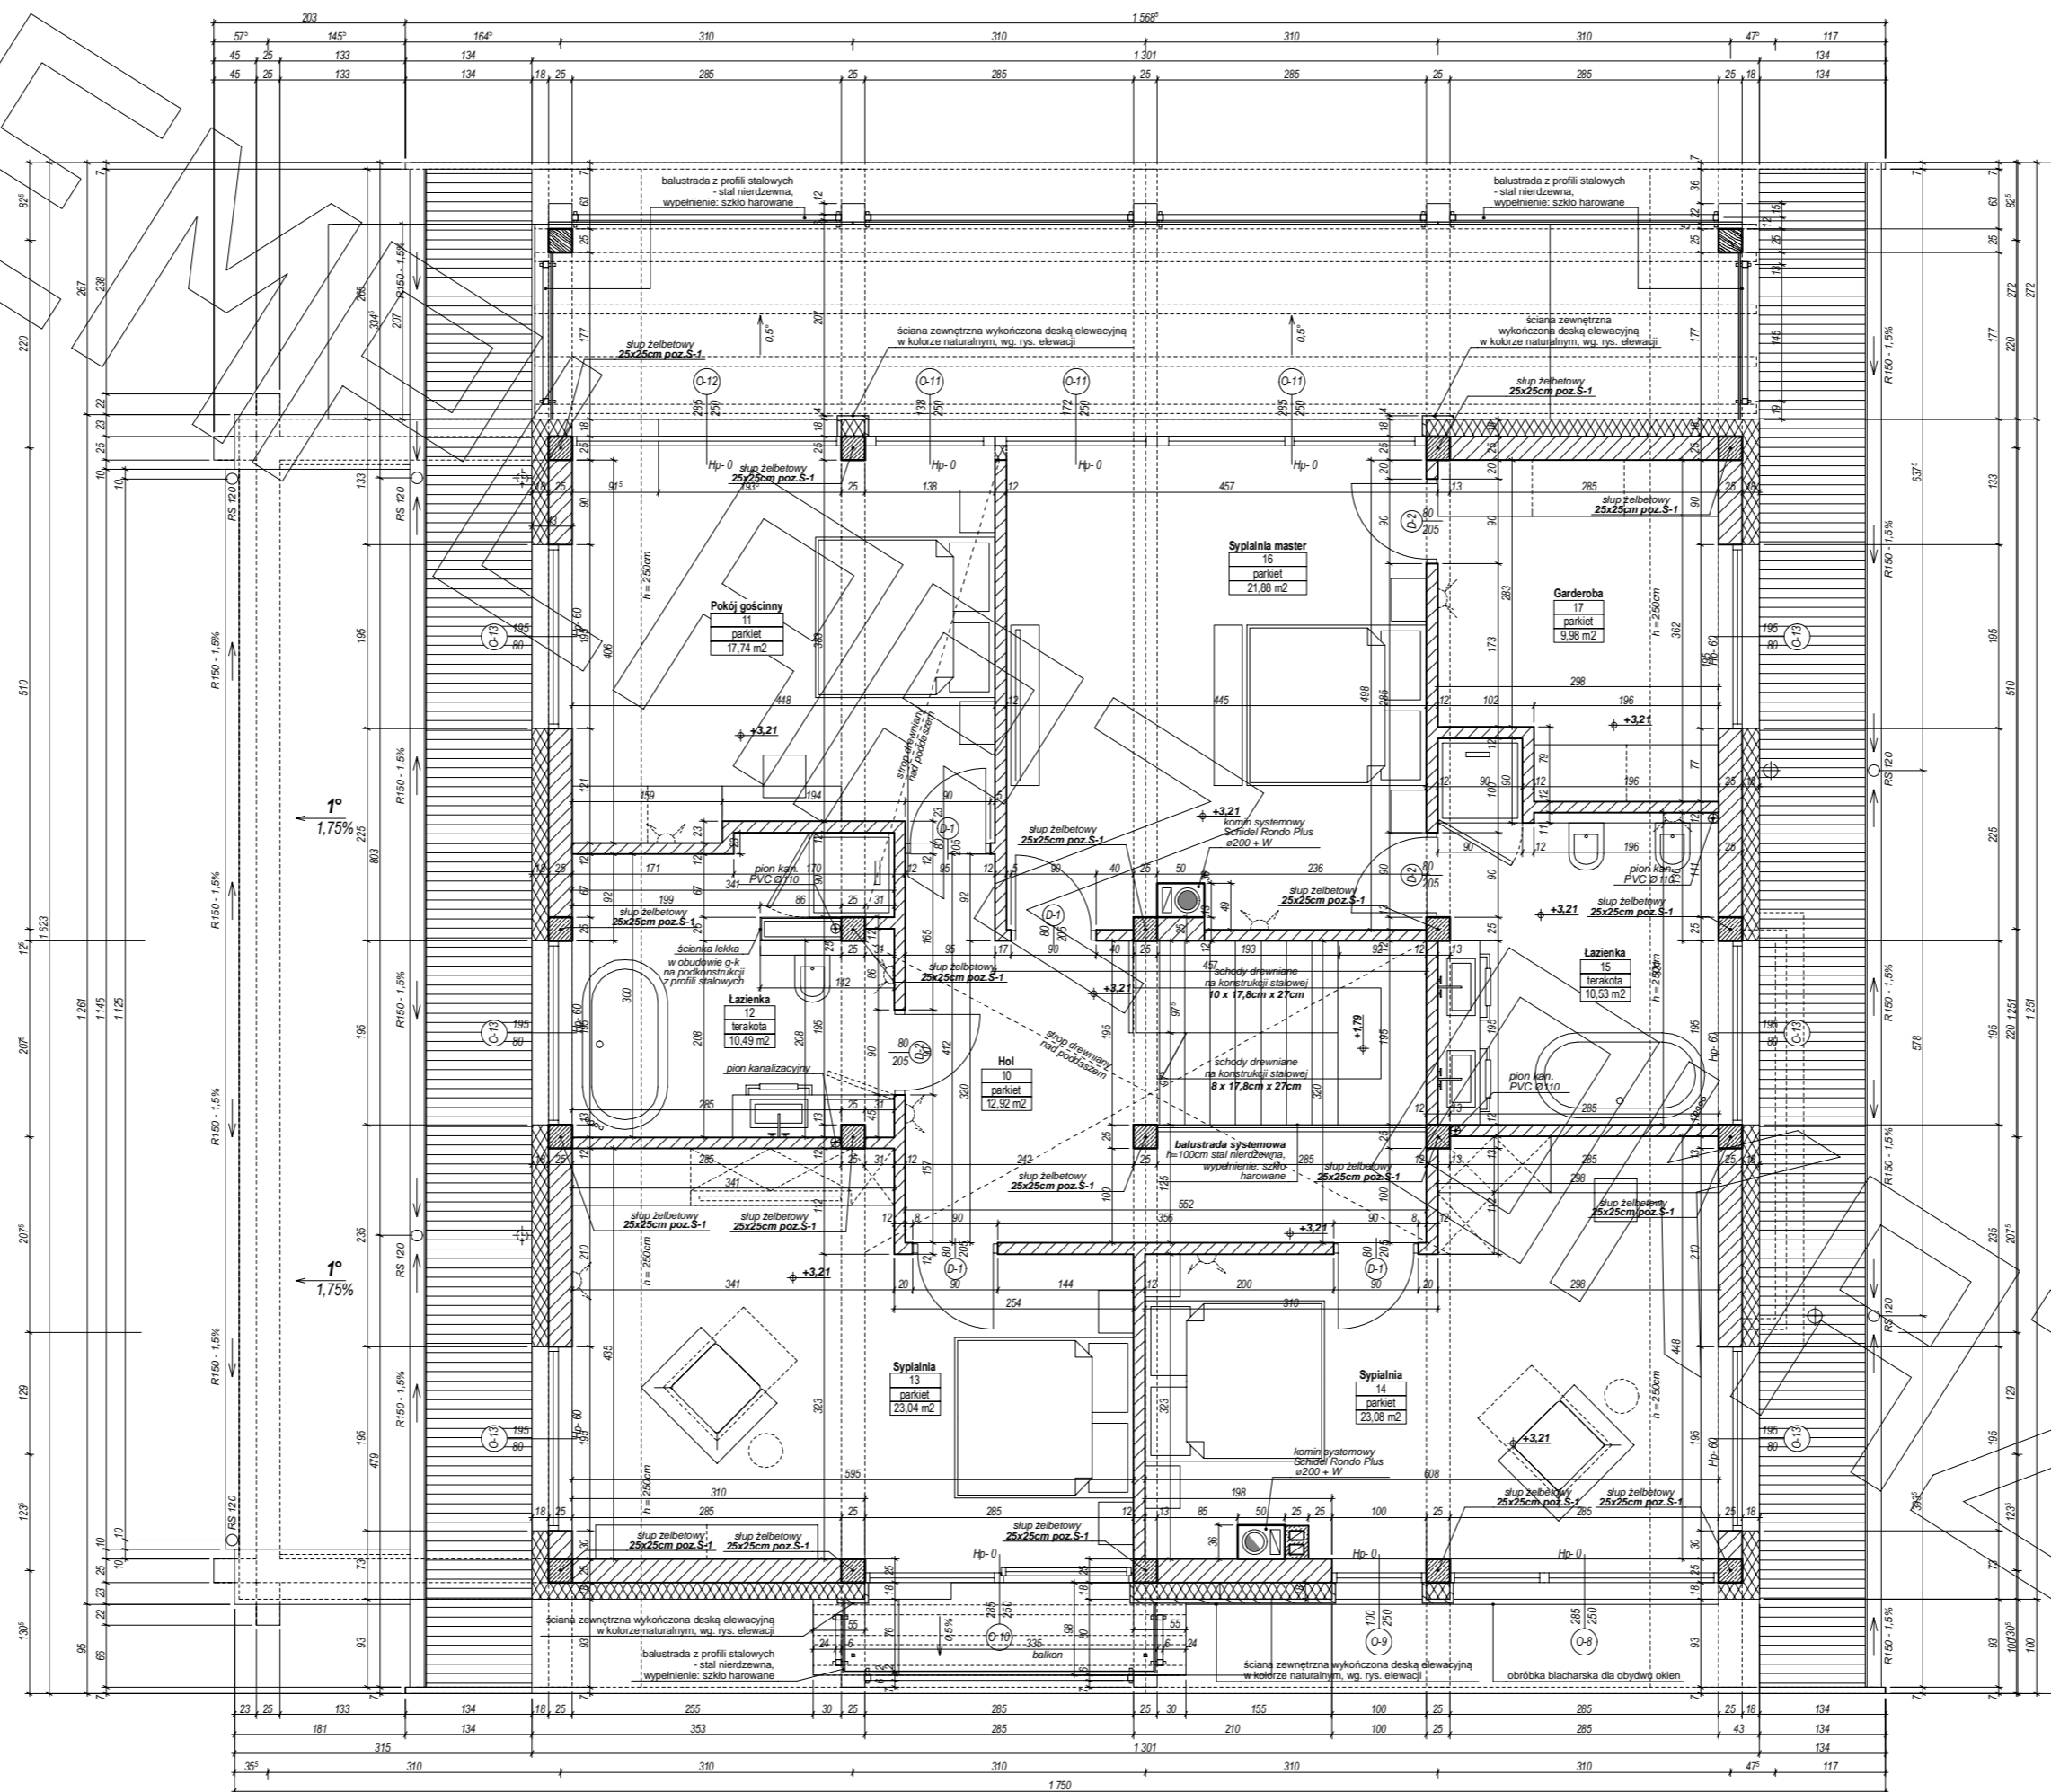

MG


AA1

RAZOWY

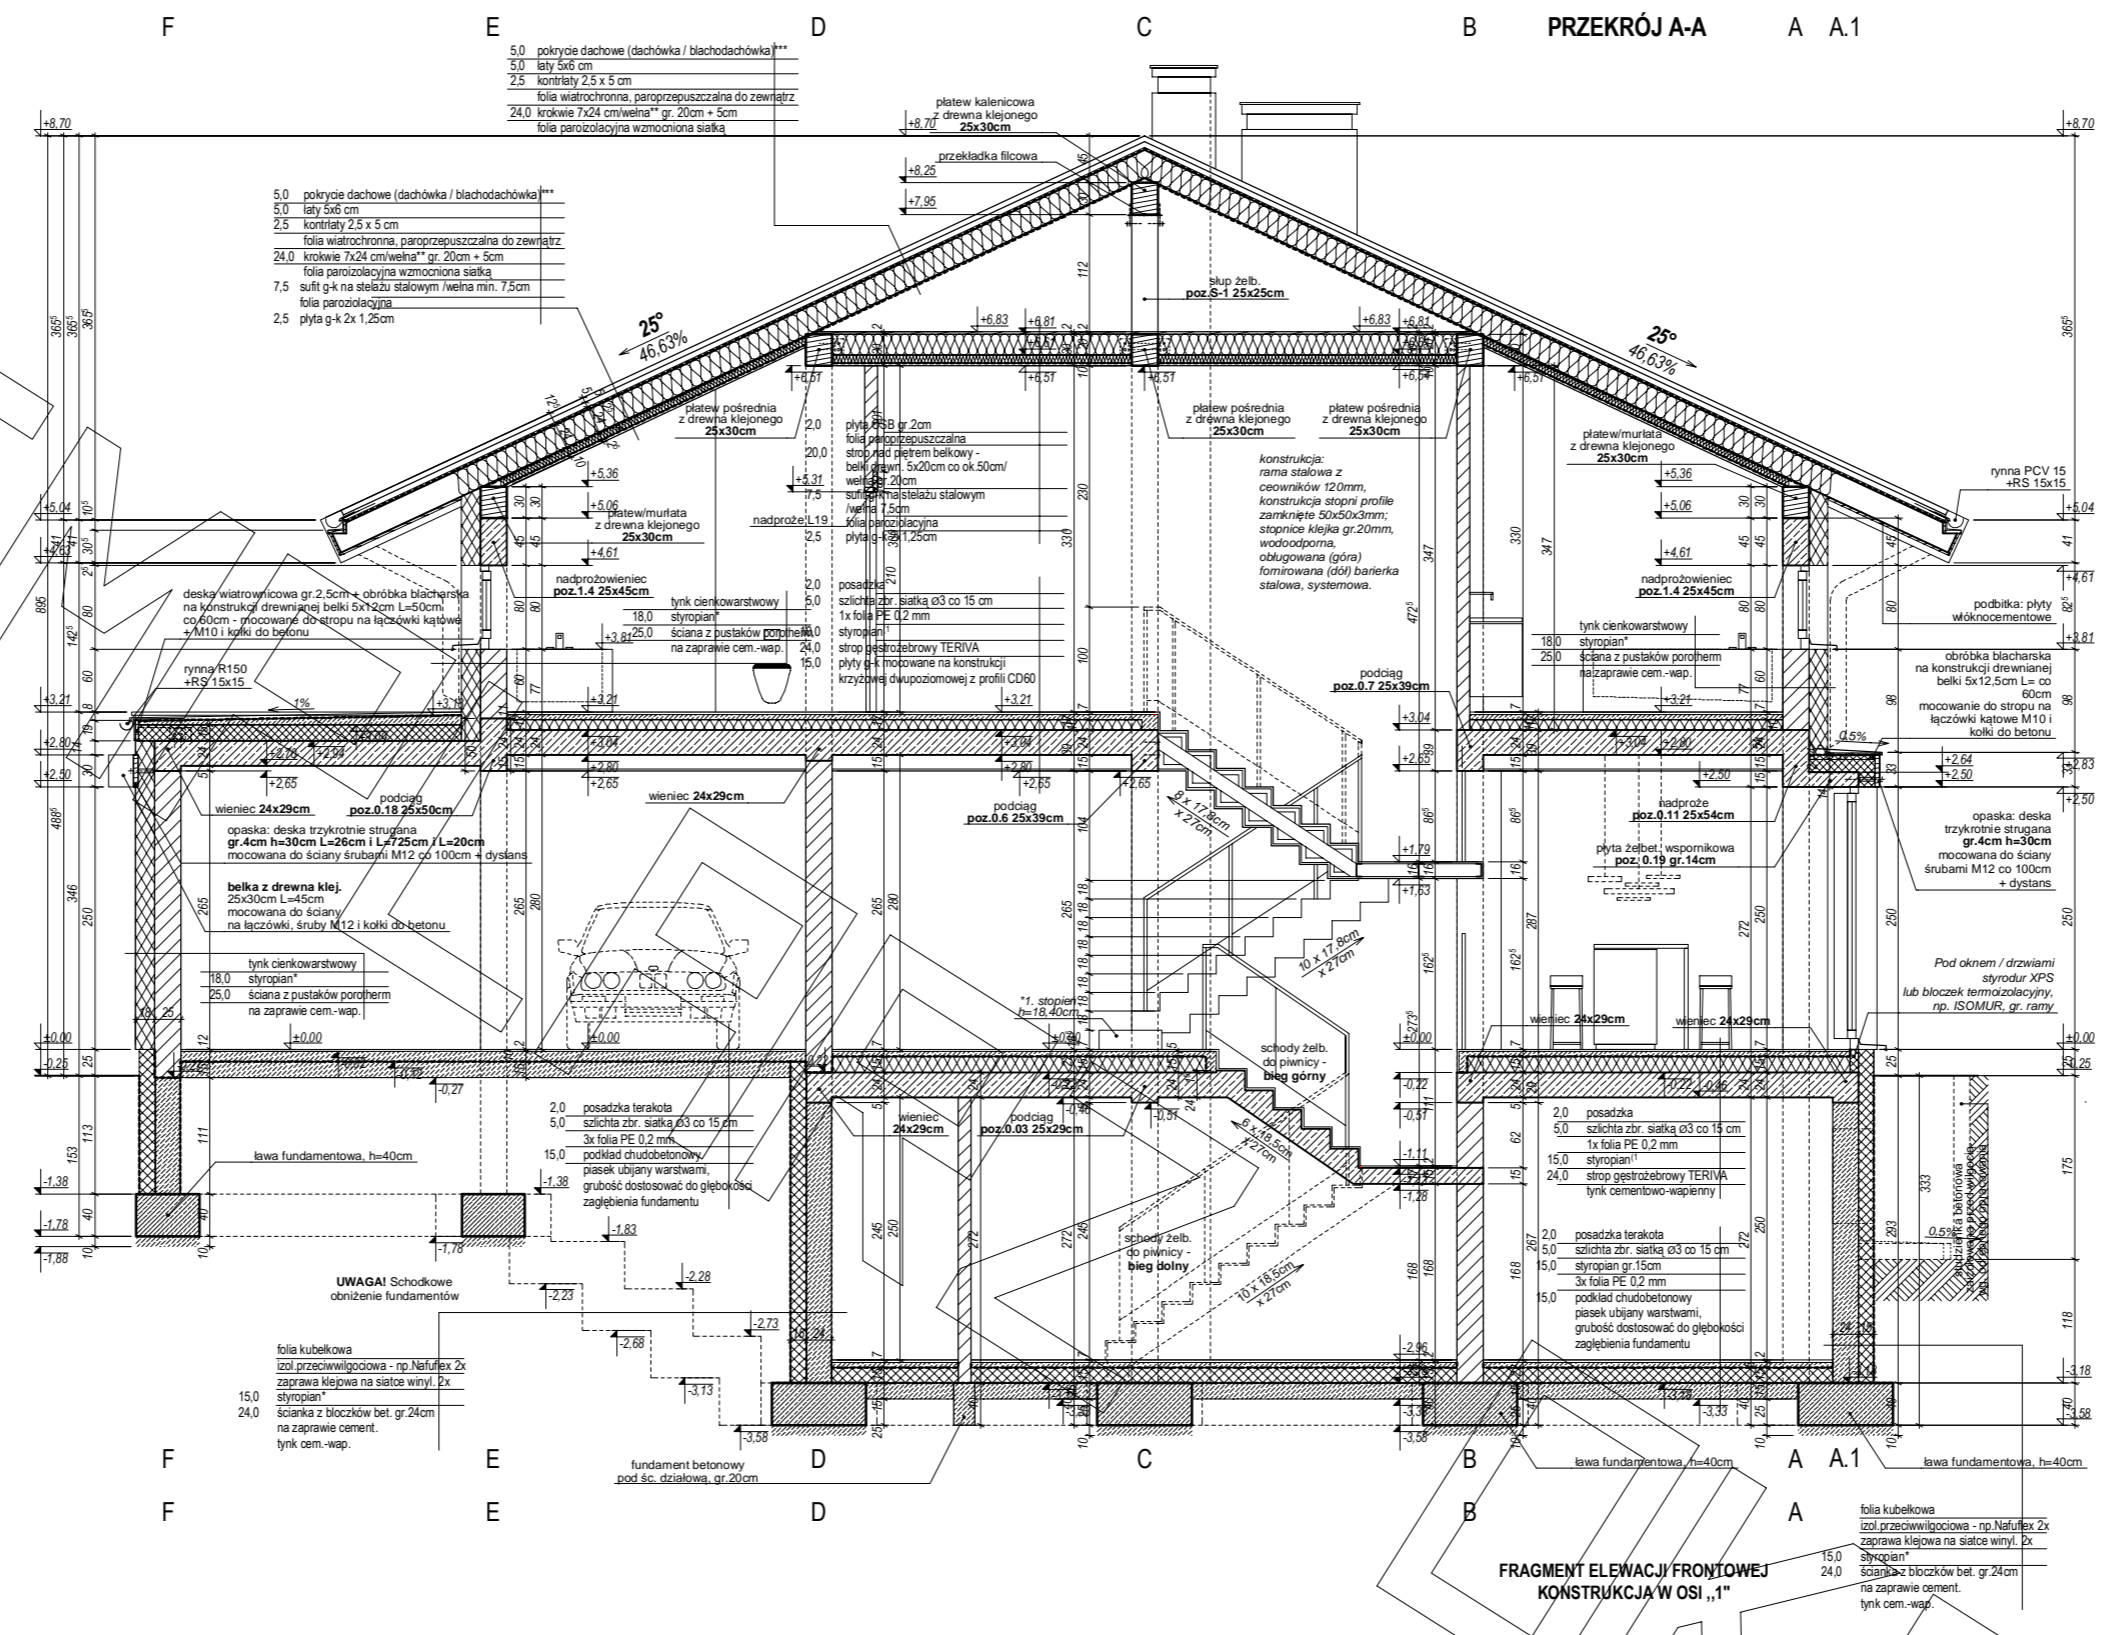



RAZOWY

PRZEKRÓJ B-B

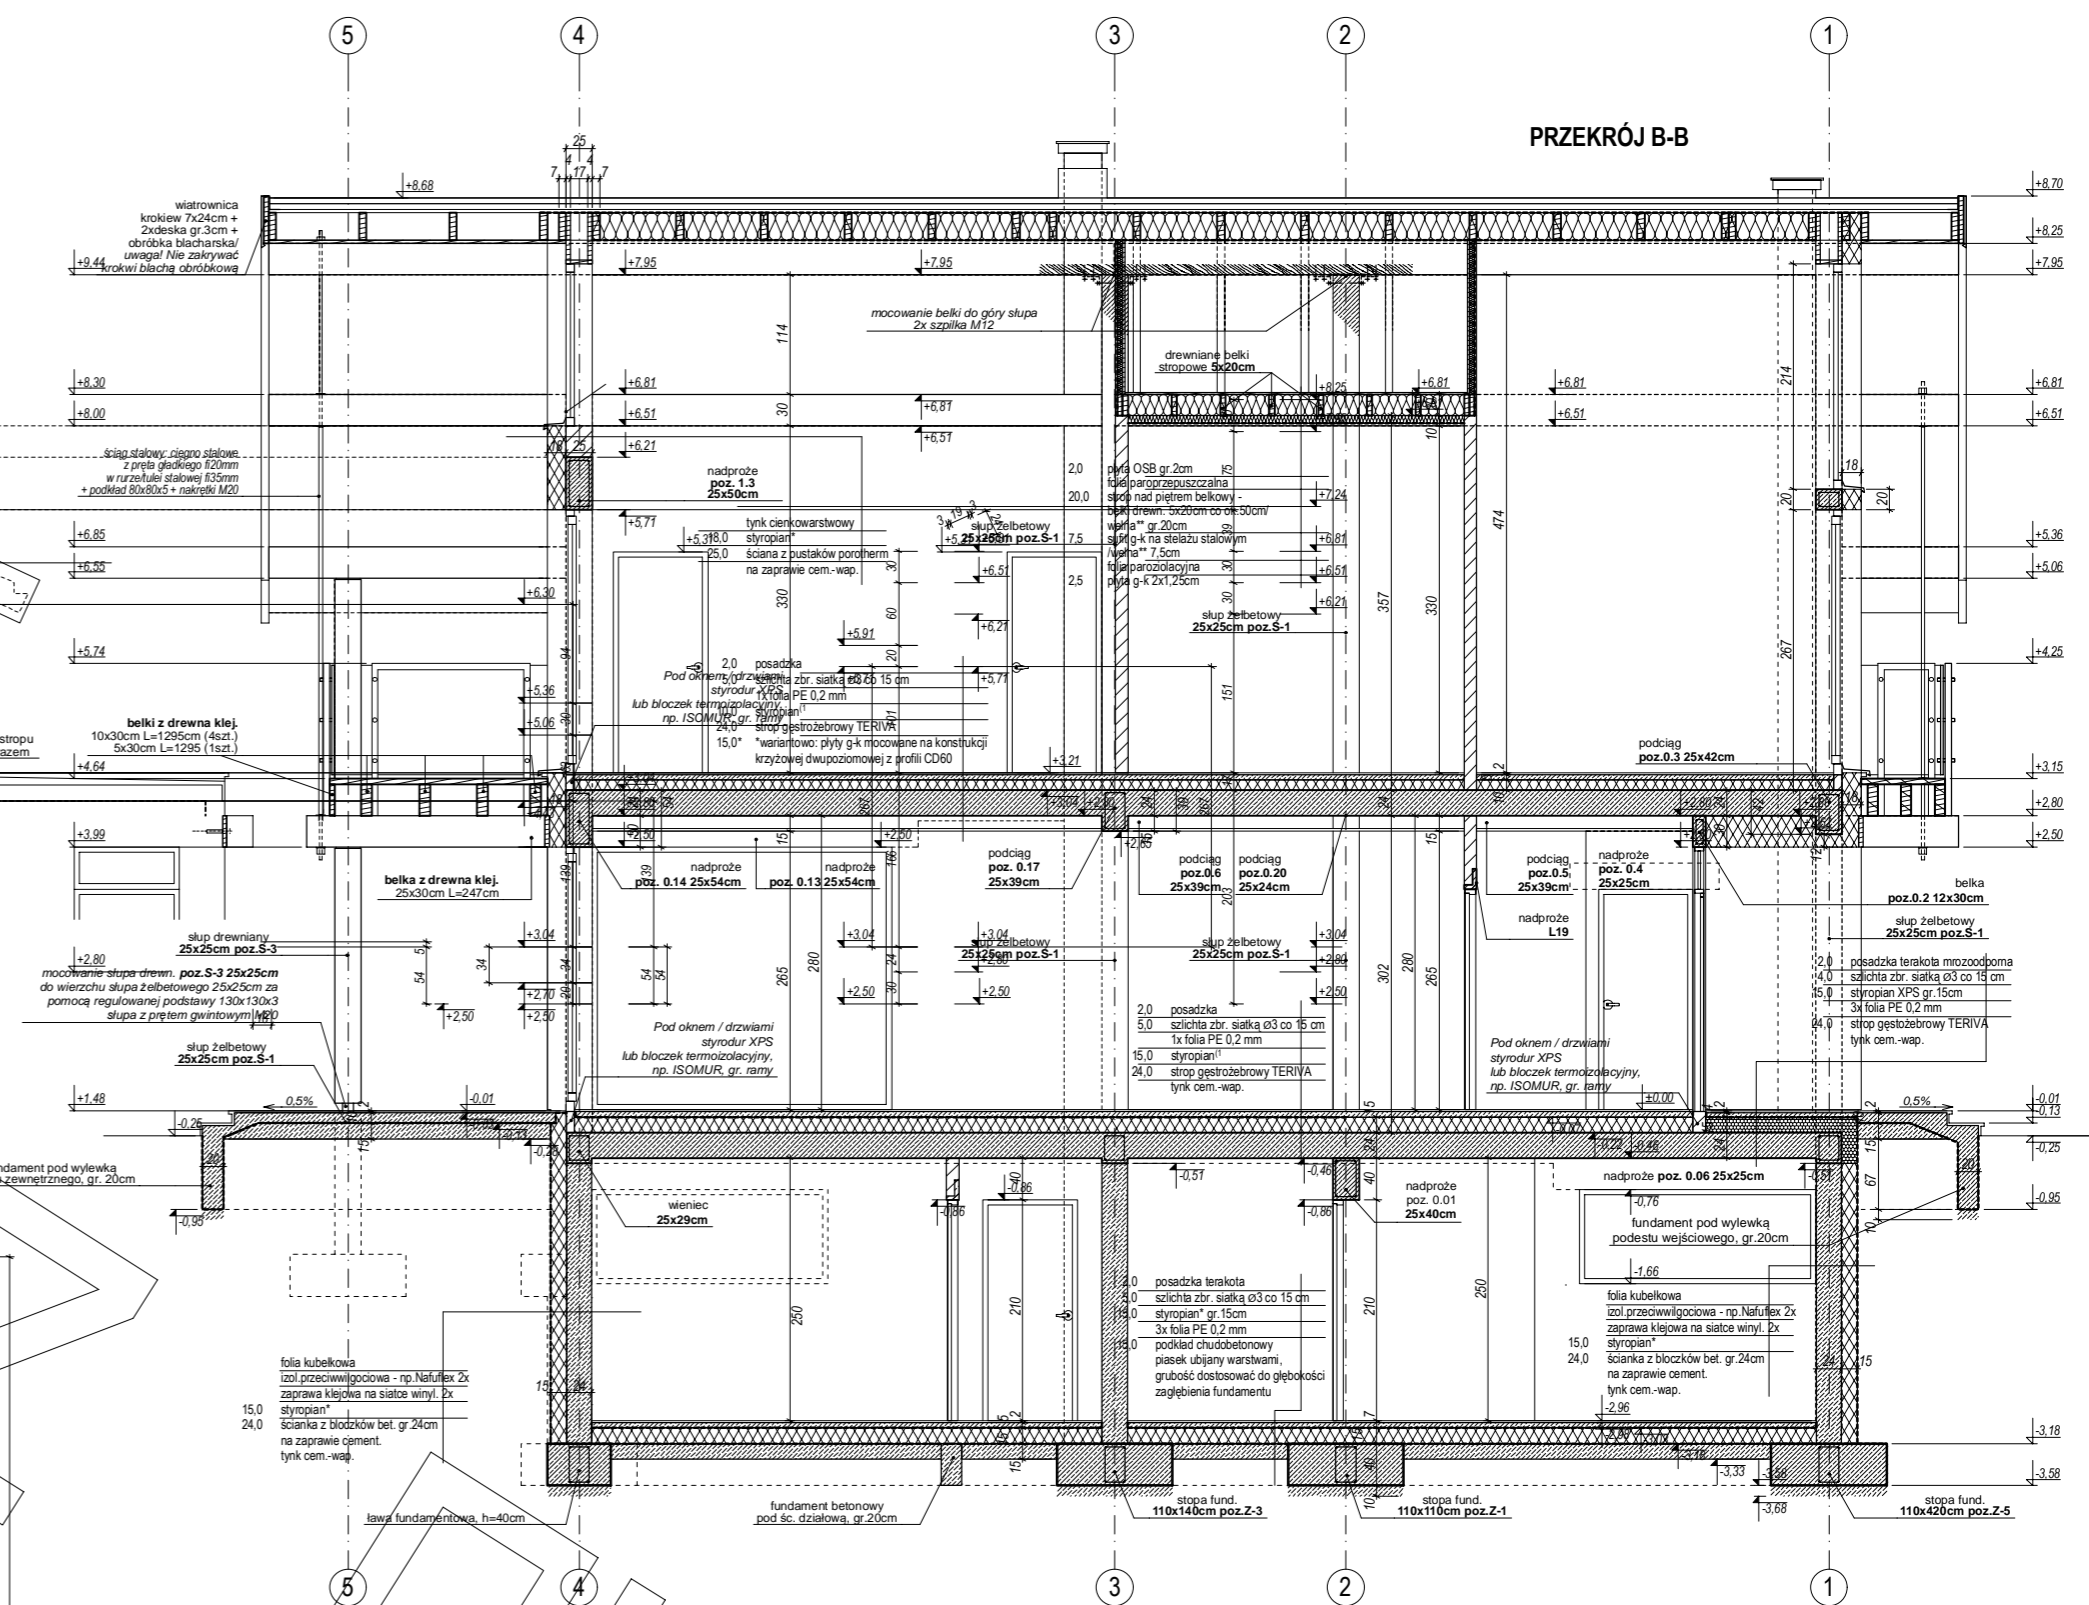


PRZEKRÓJ B1 - B1

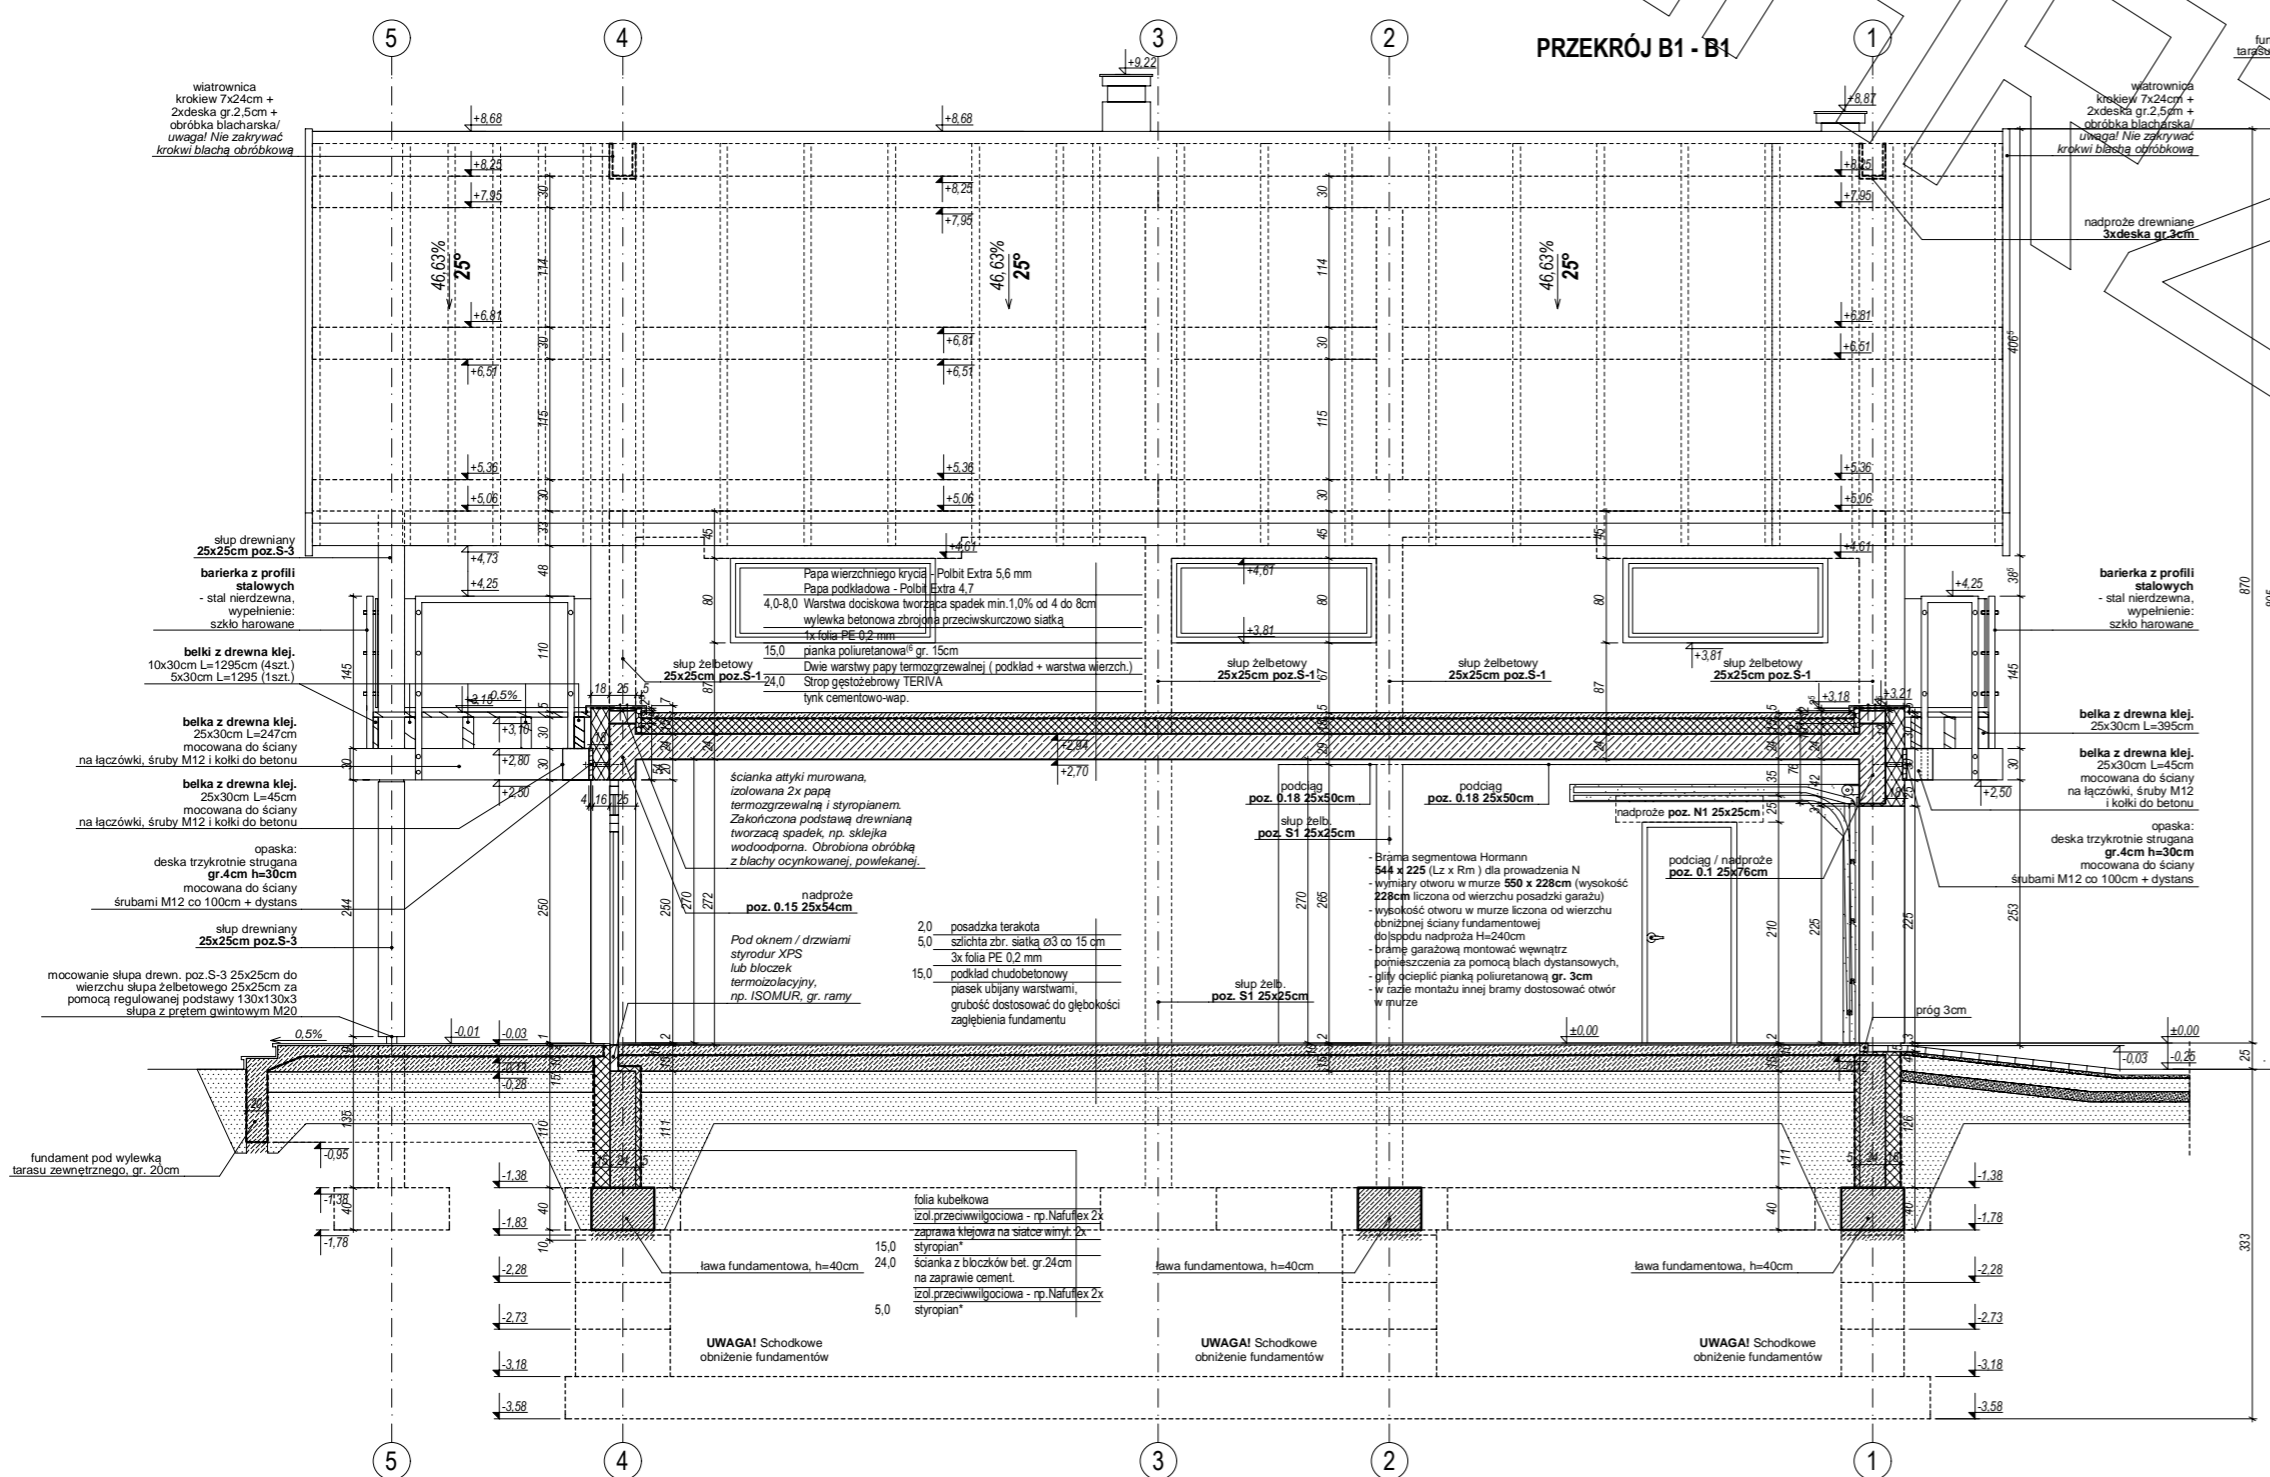


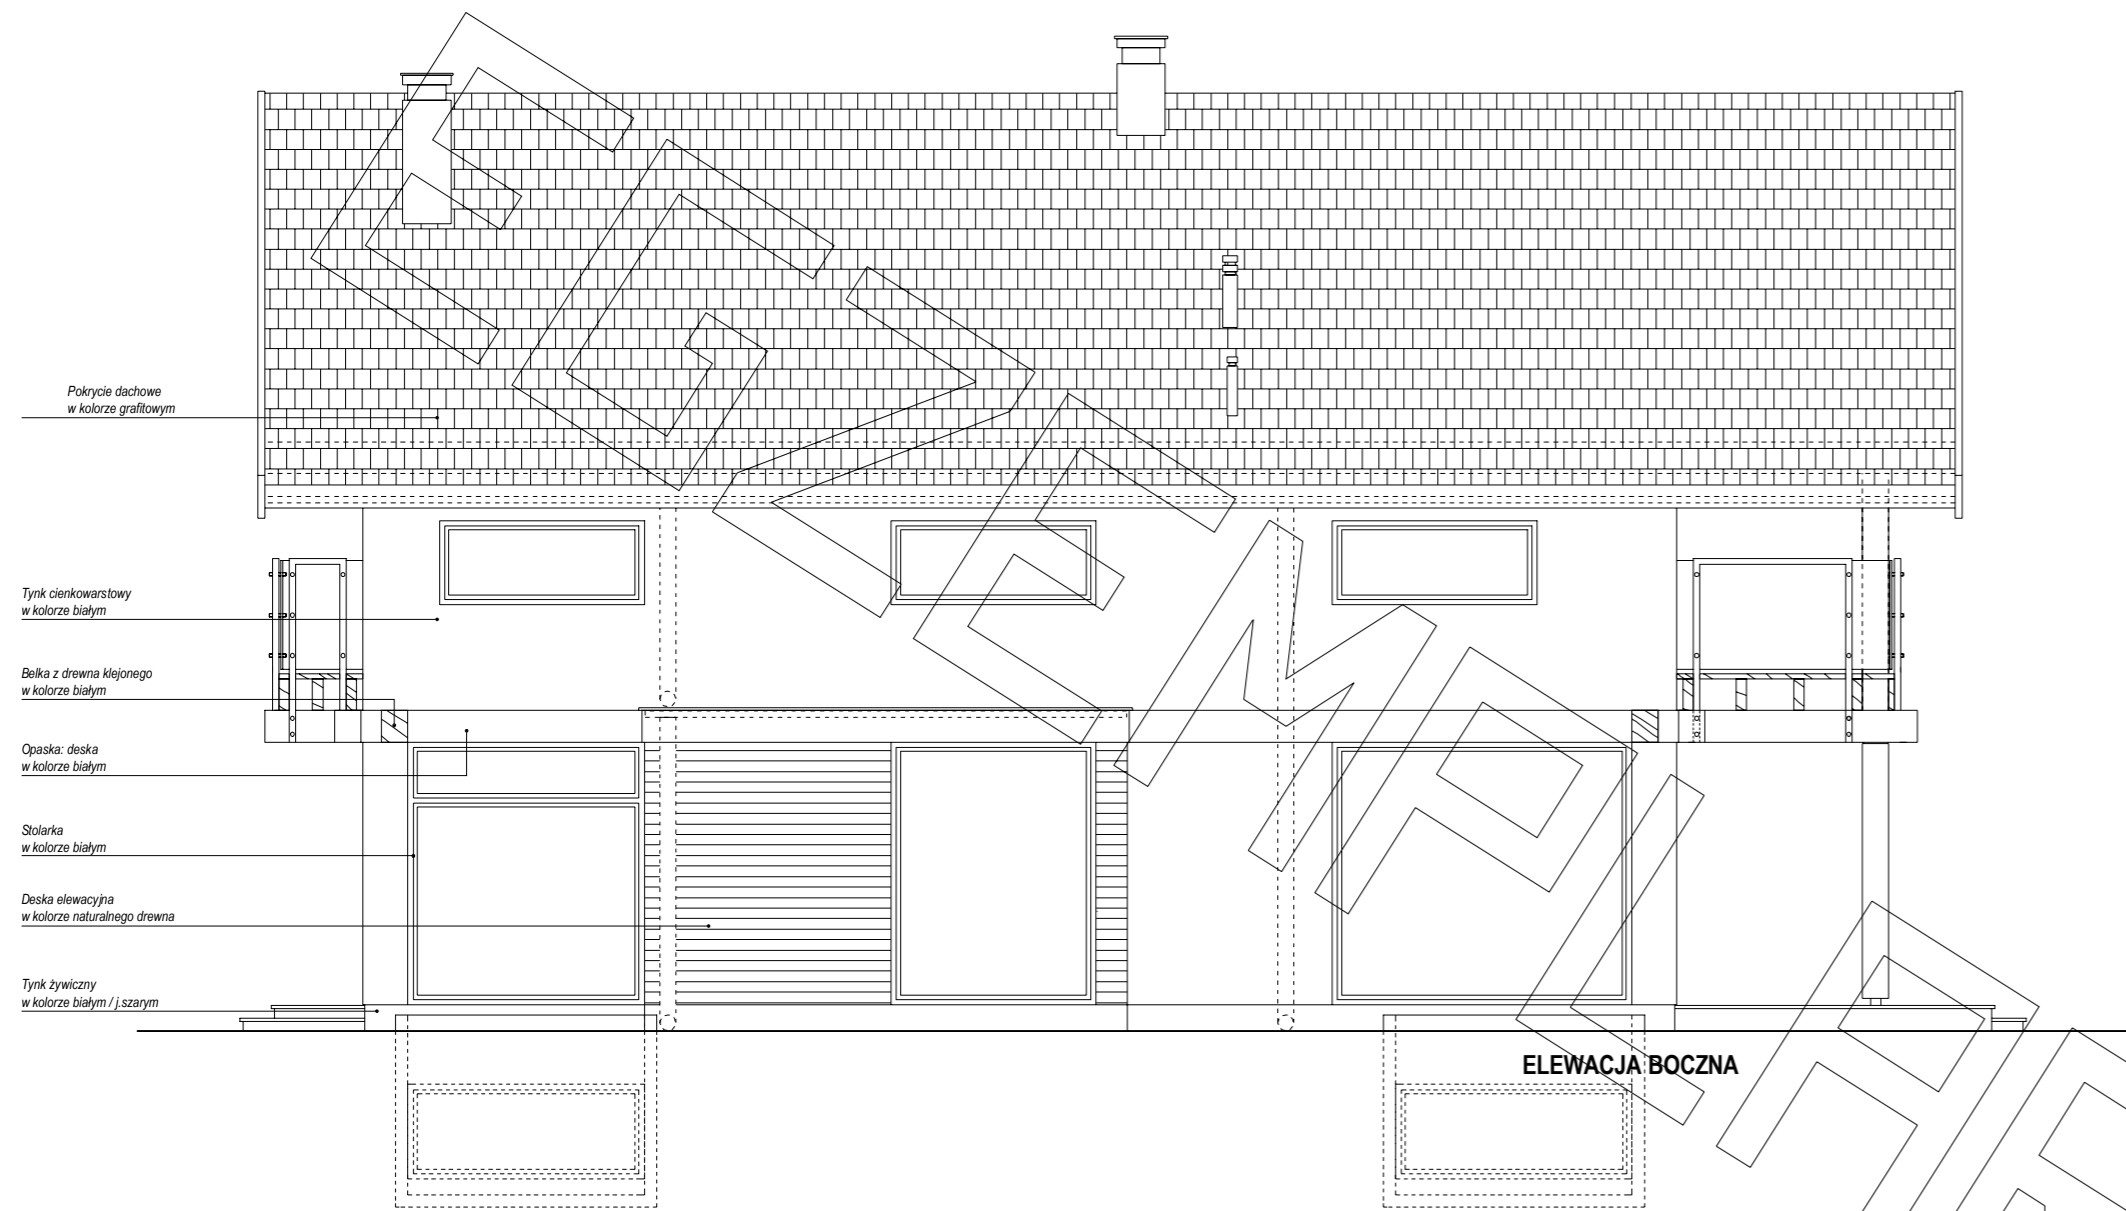


ELEWACJA BOCZNA

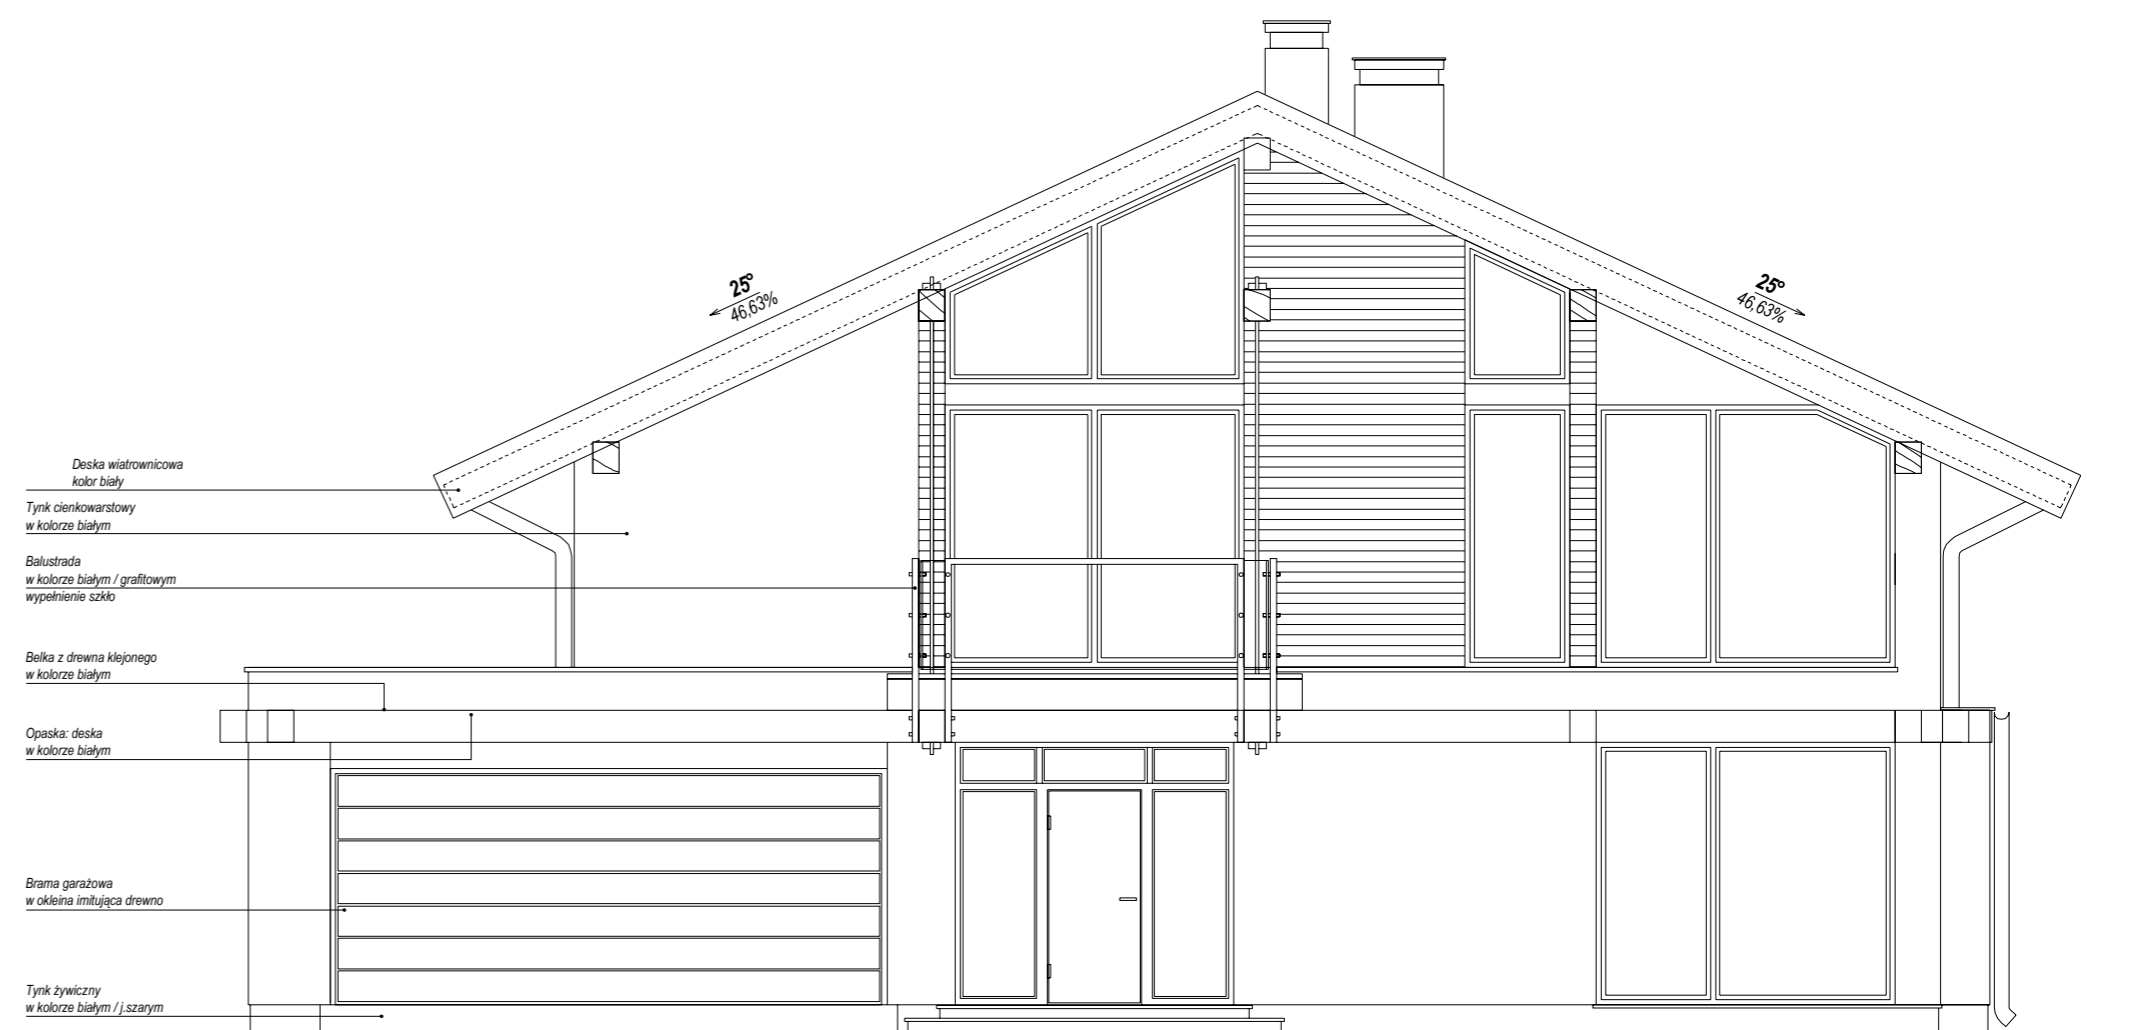

ELEWACJA FRONTOWA

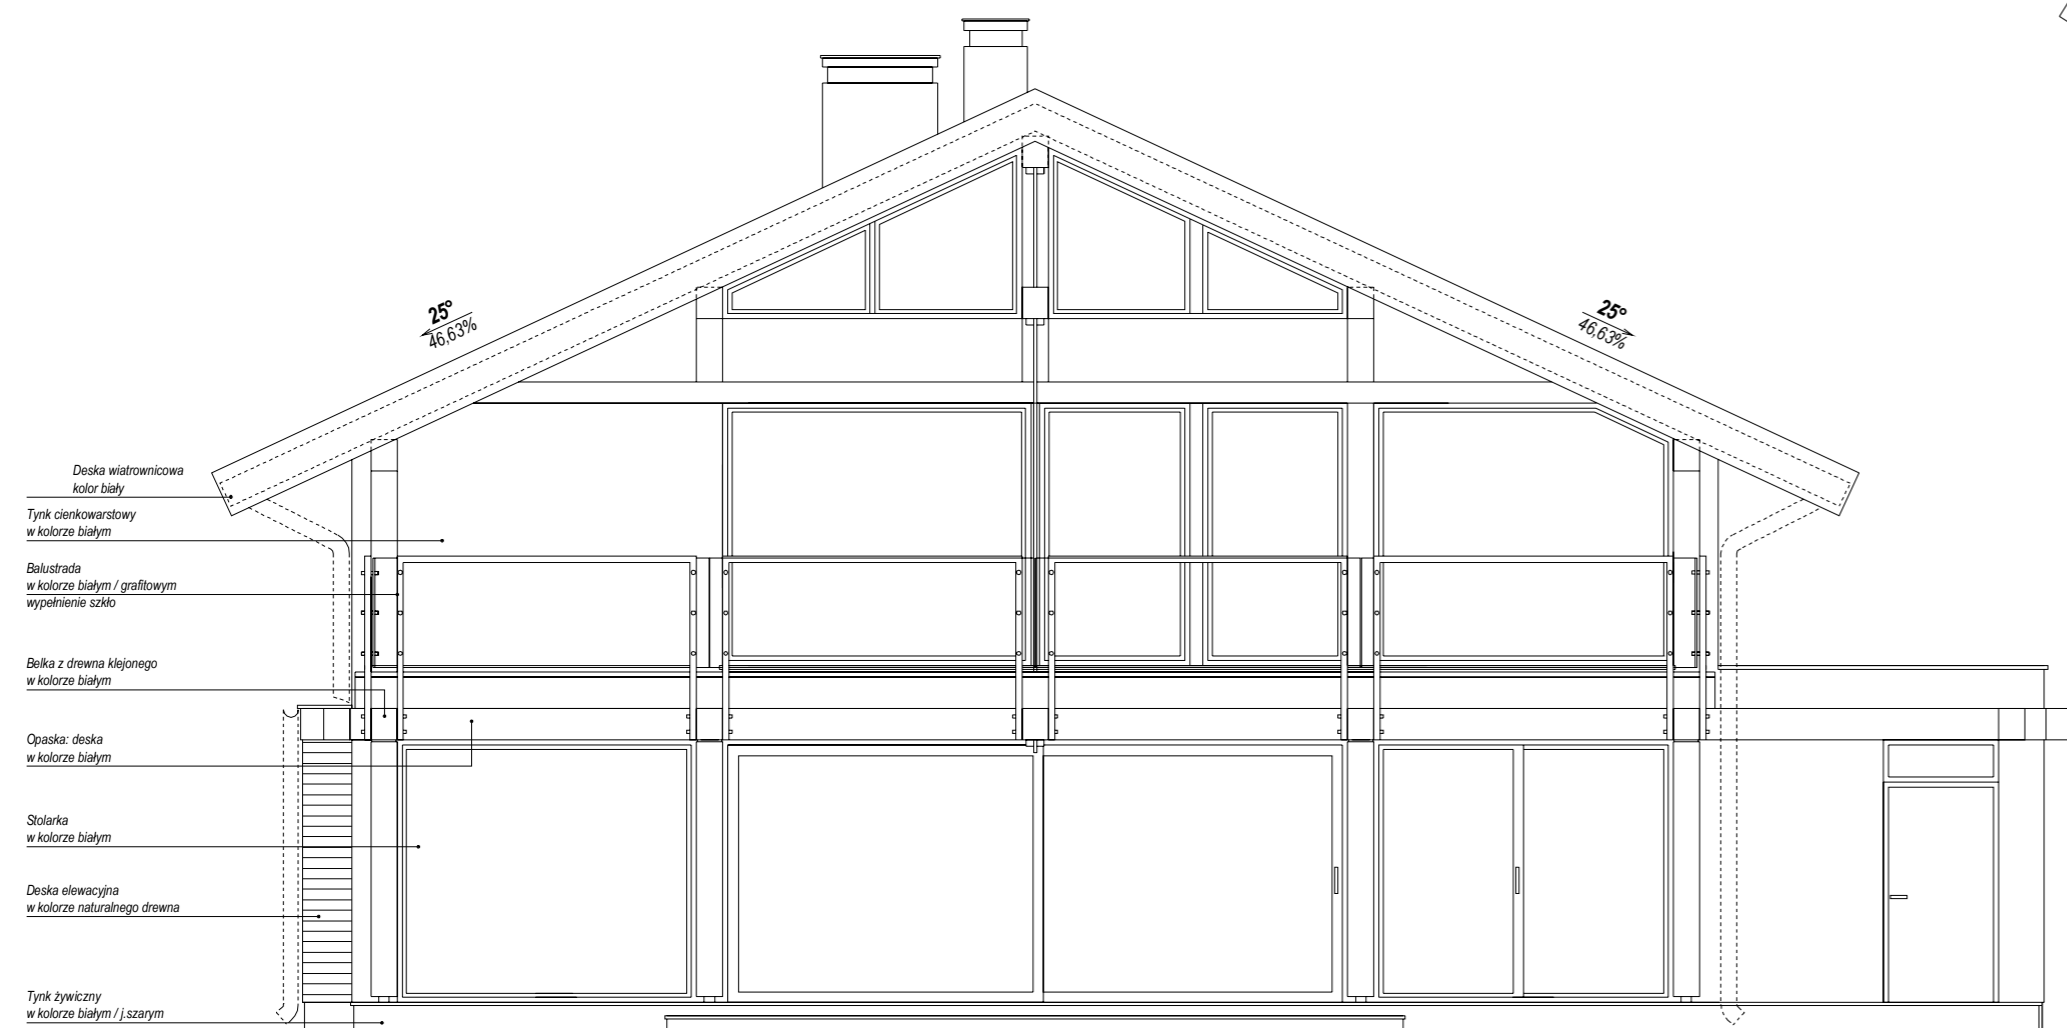

ELEWACJA TYLNA

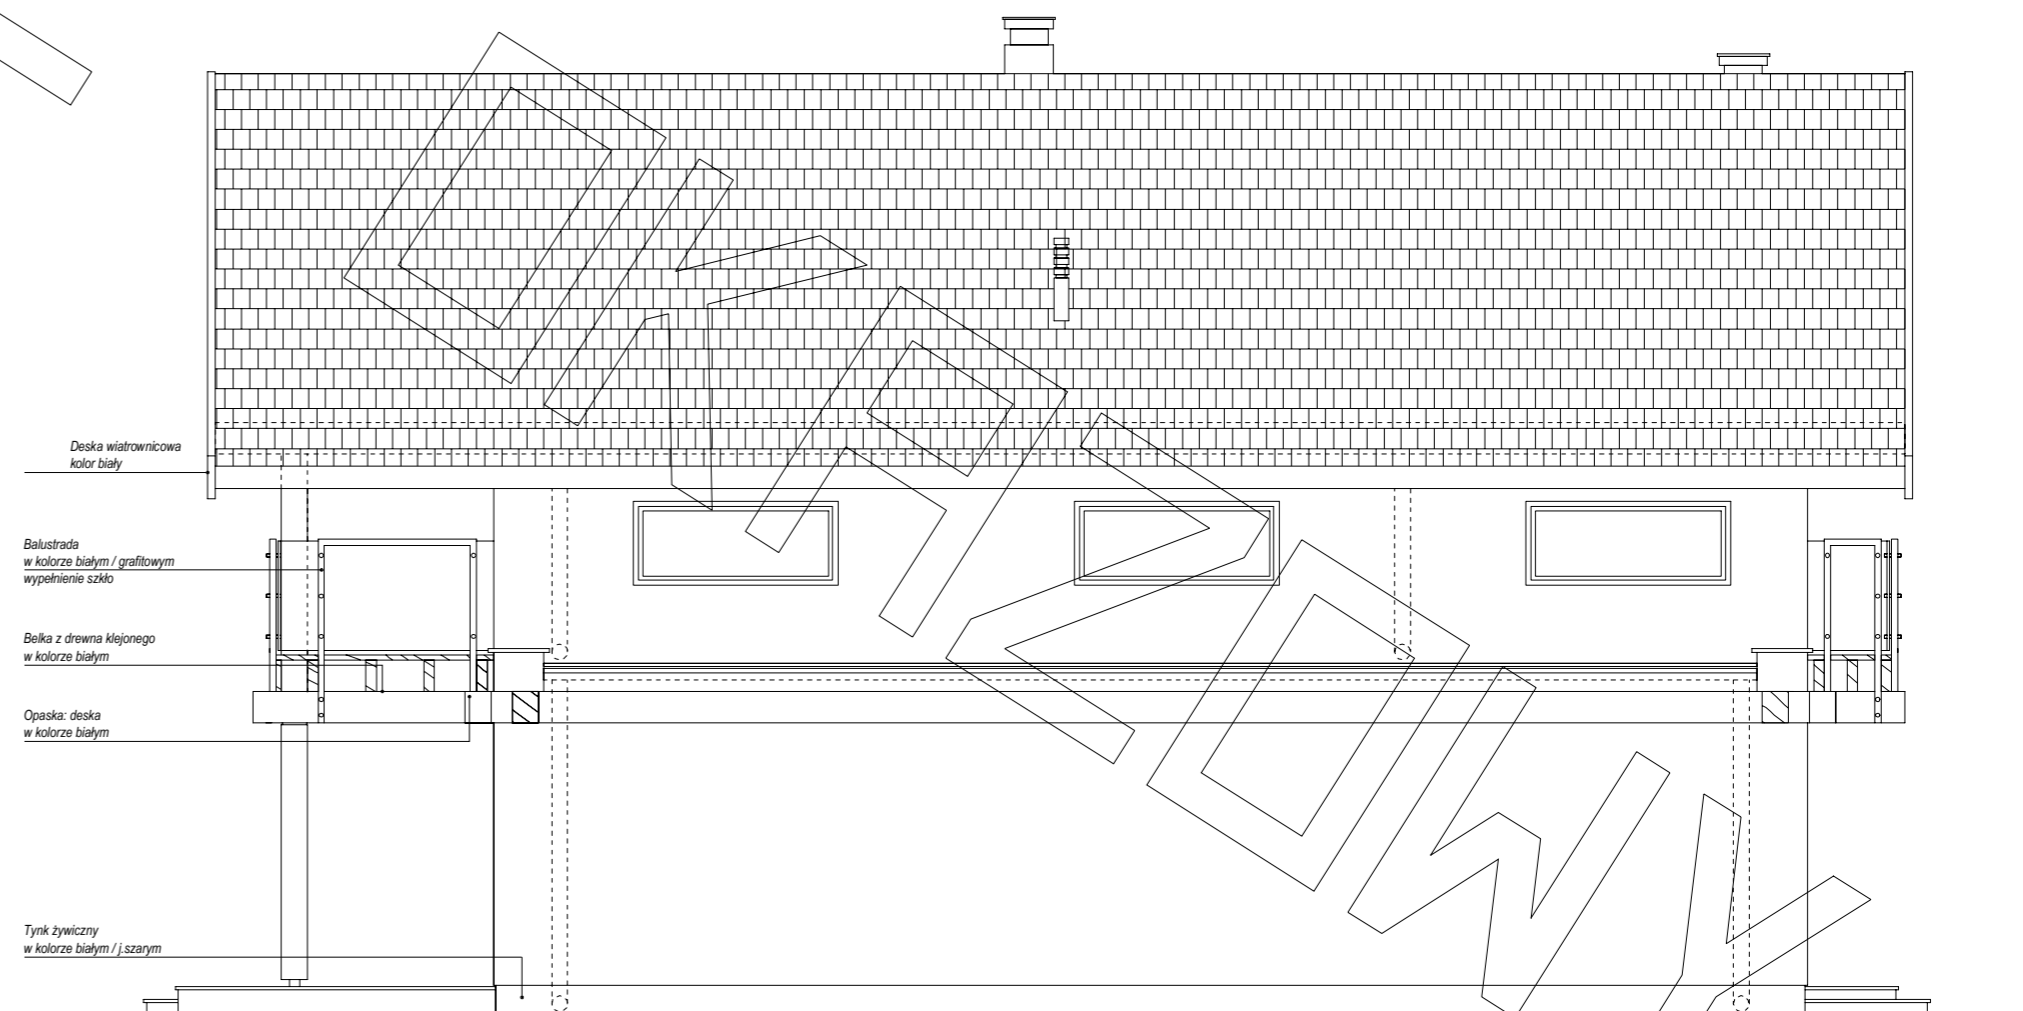

ELEWACJA BOCZNA