




RZUT STRYCHU

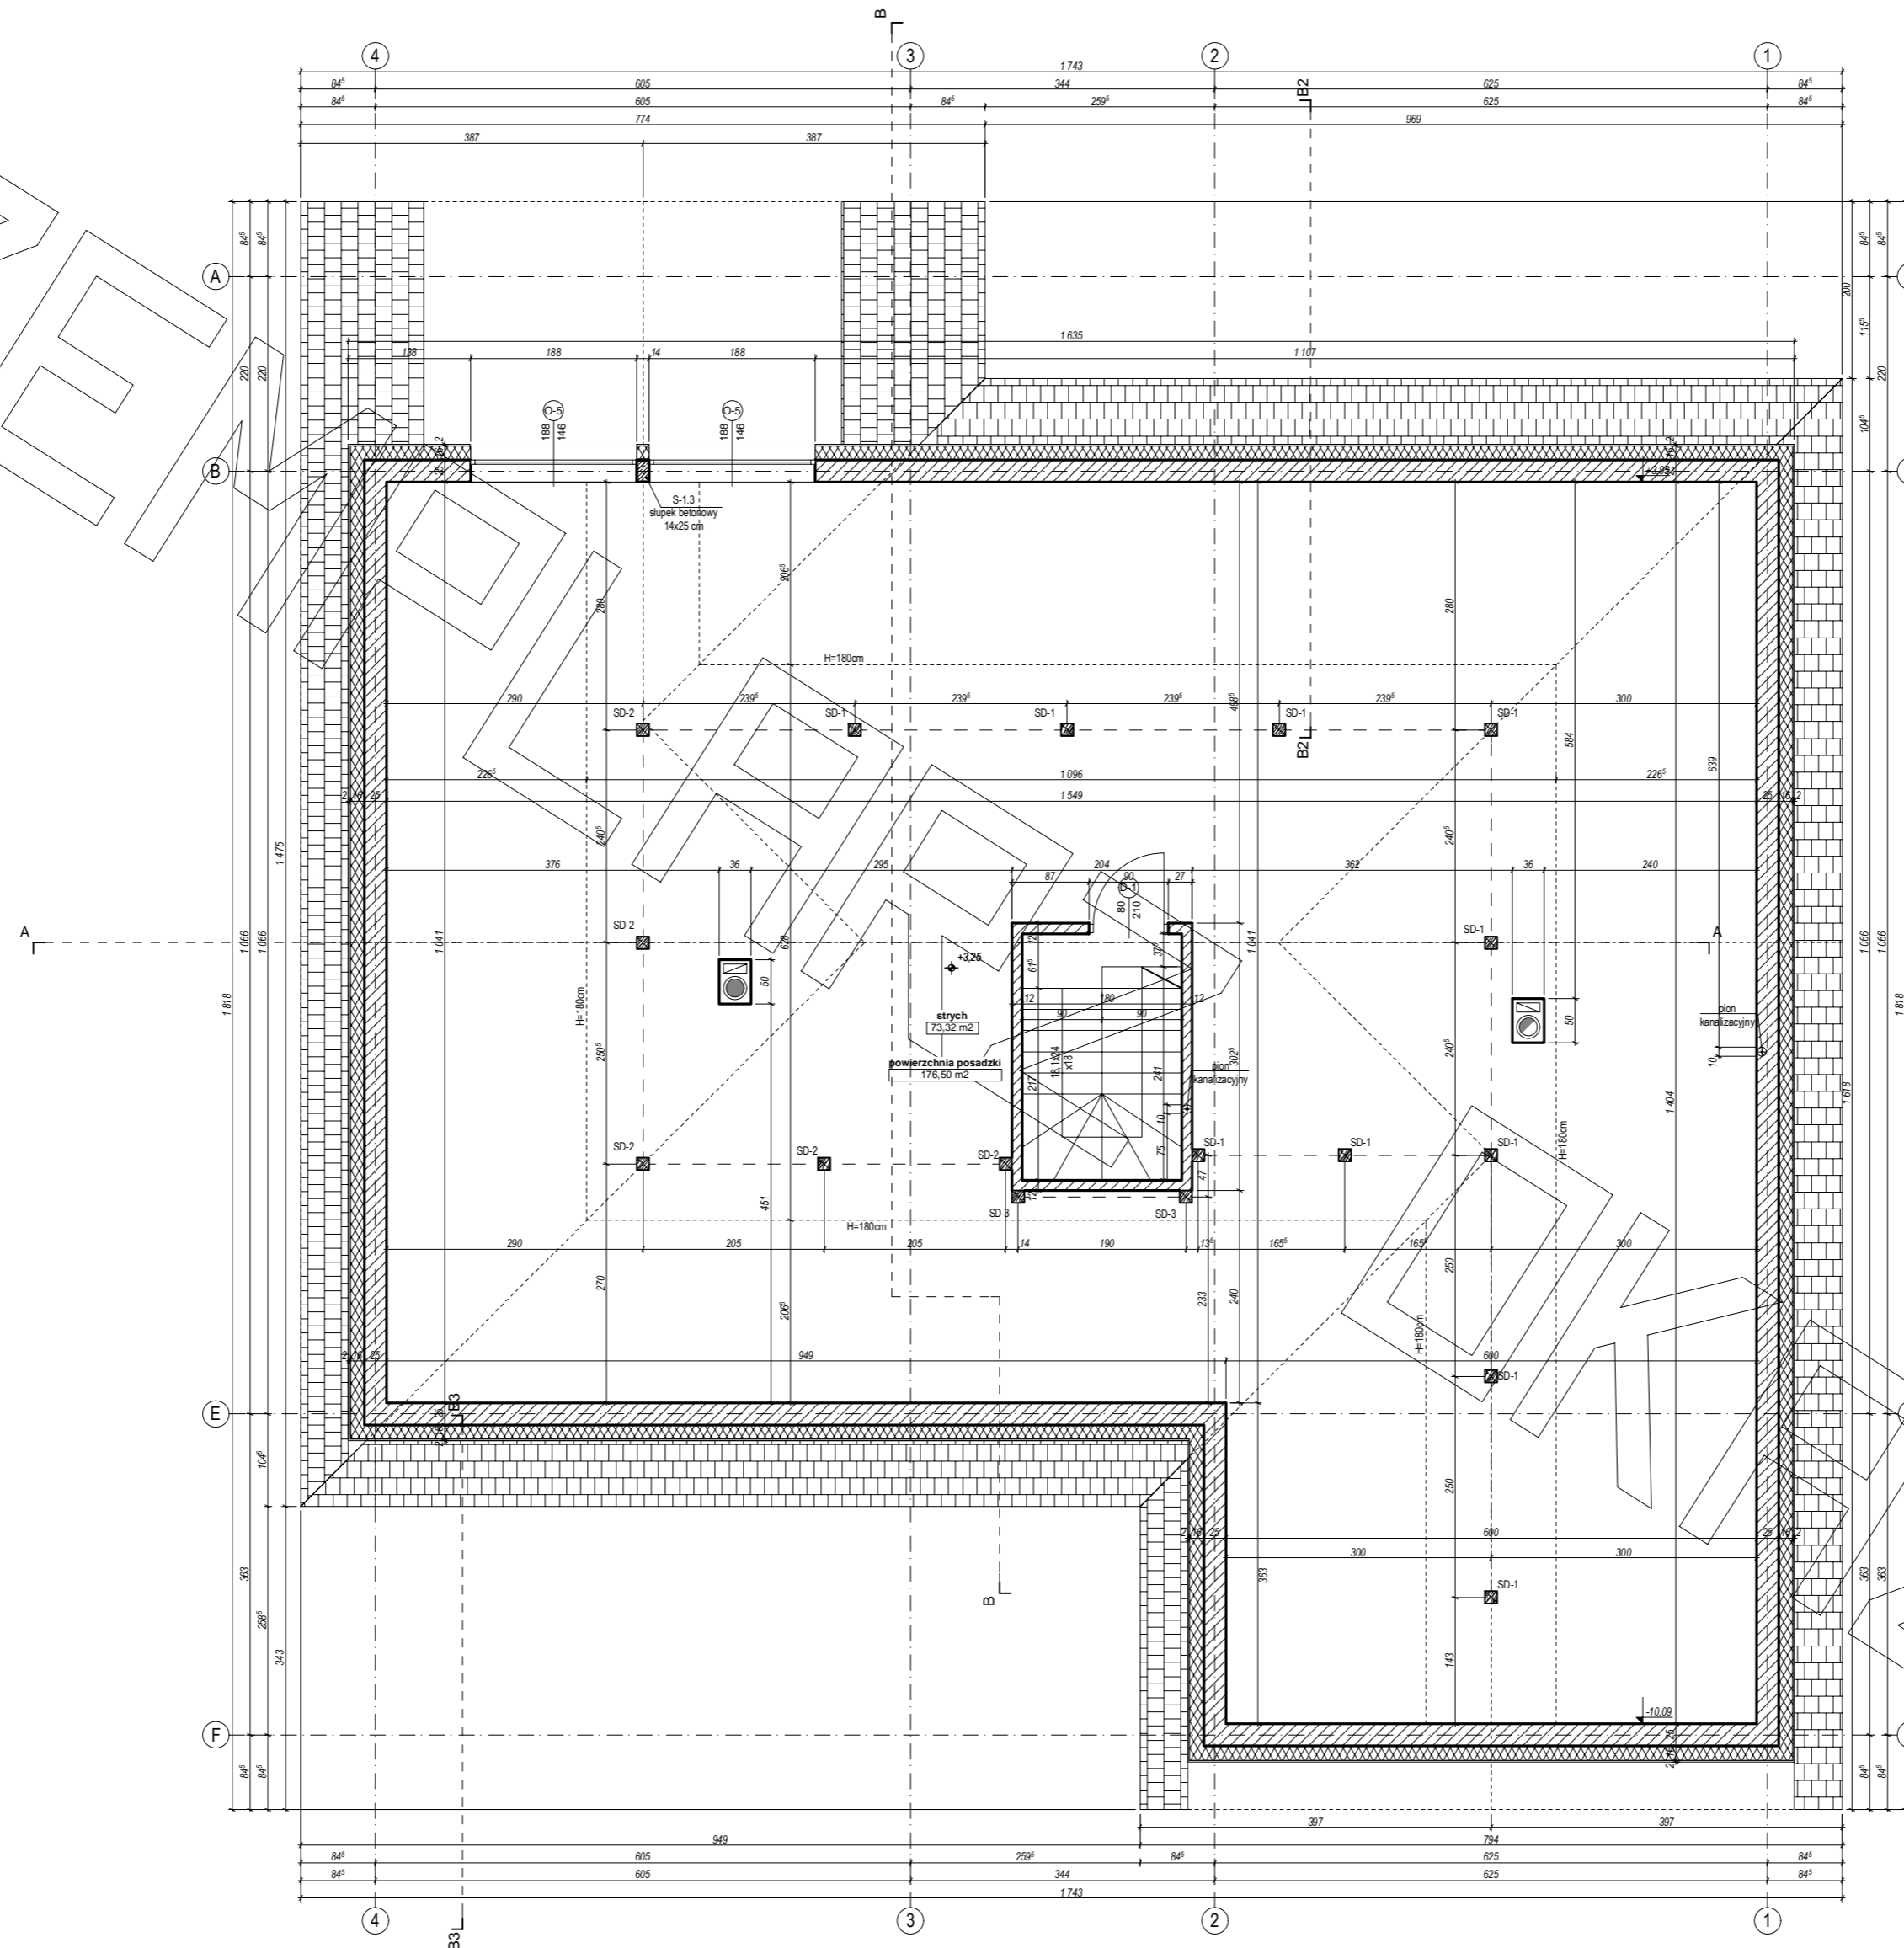


PRZEKRÓJ B3 - B3

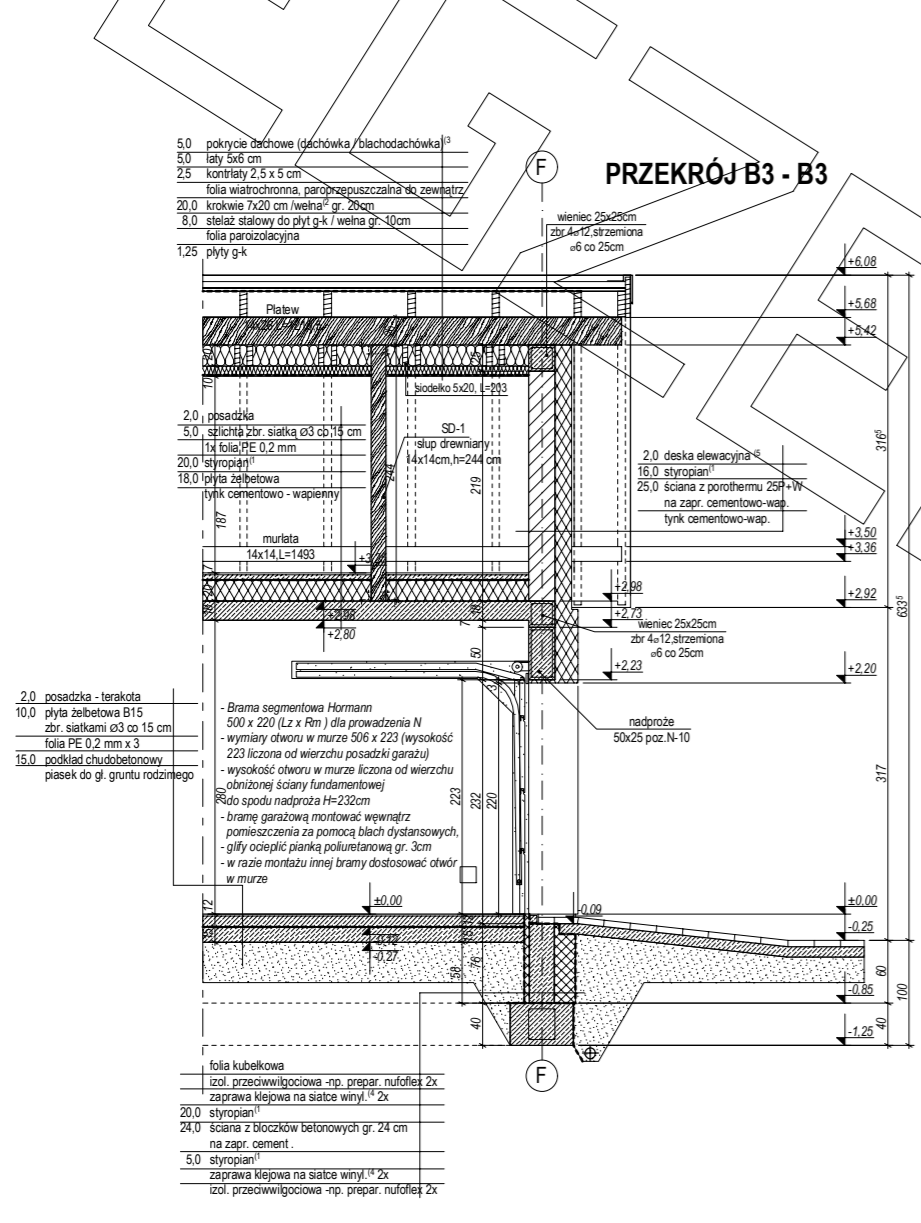


PRZEKRÓJ A - A

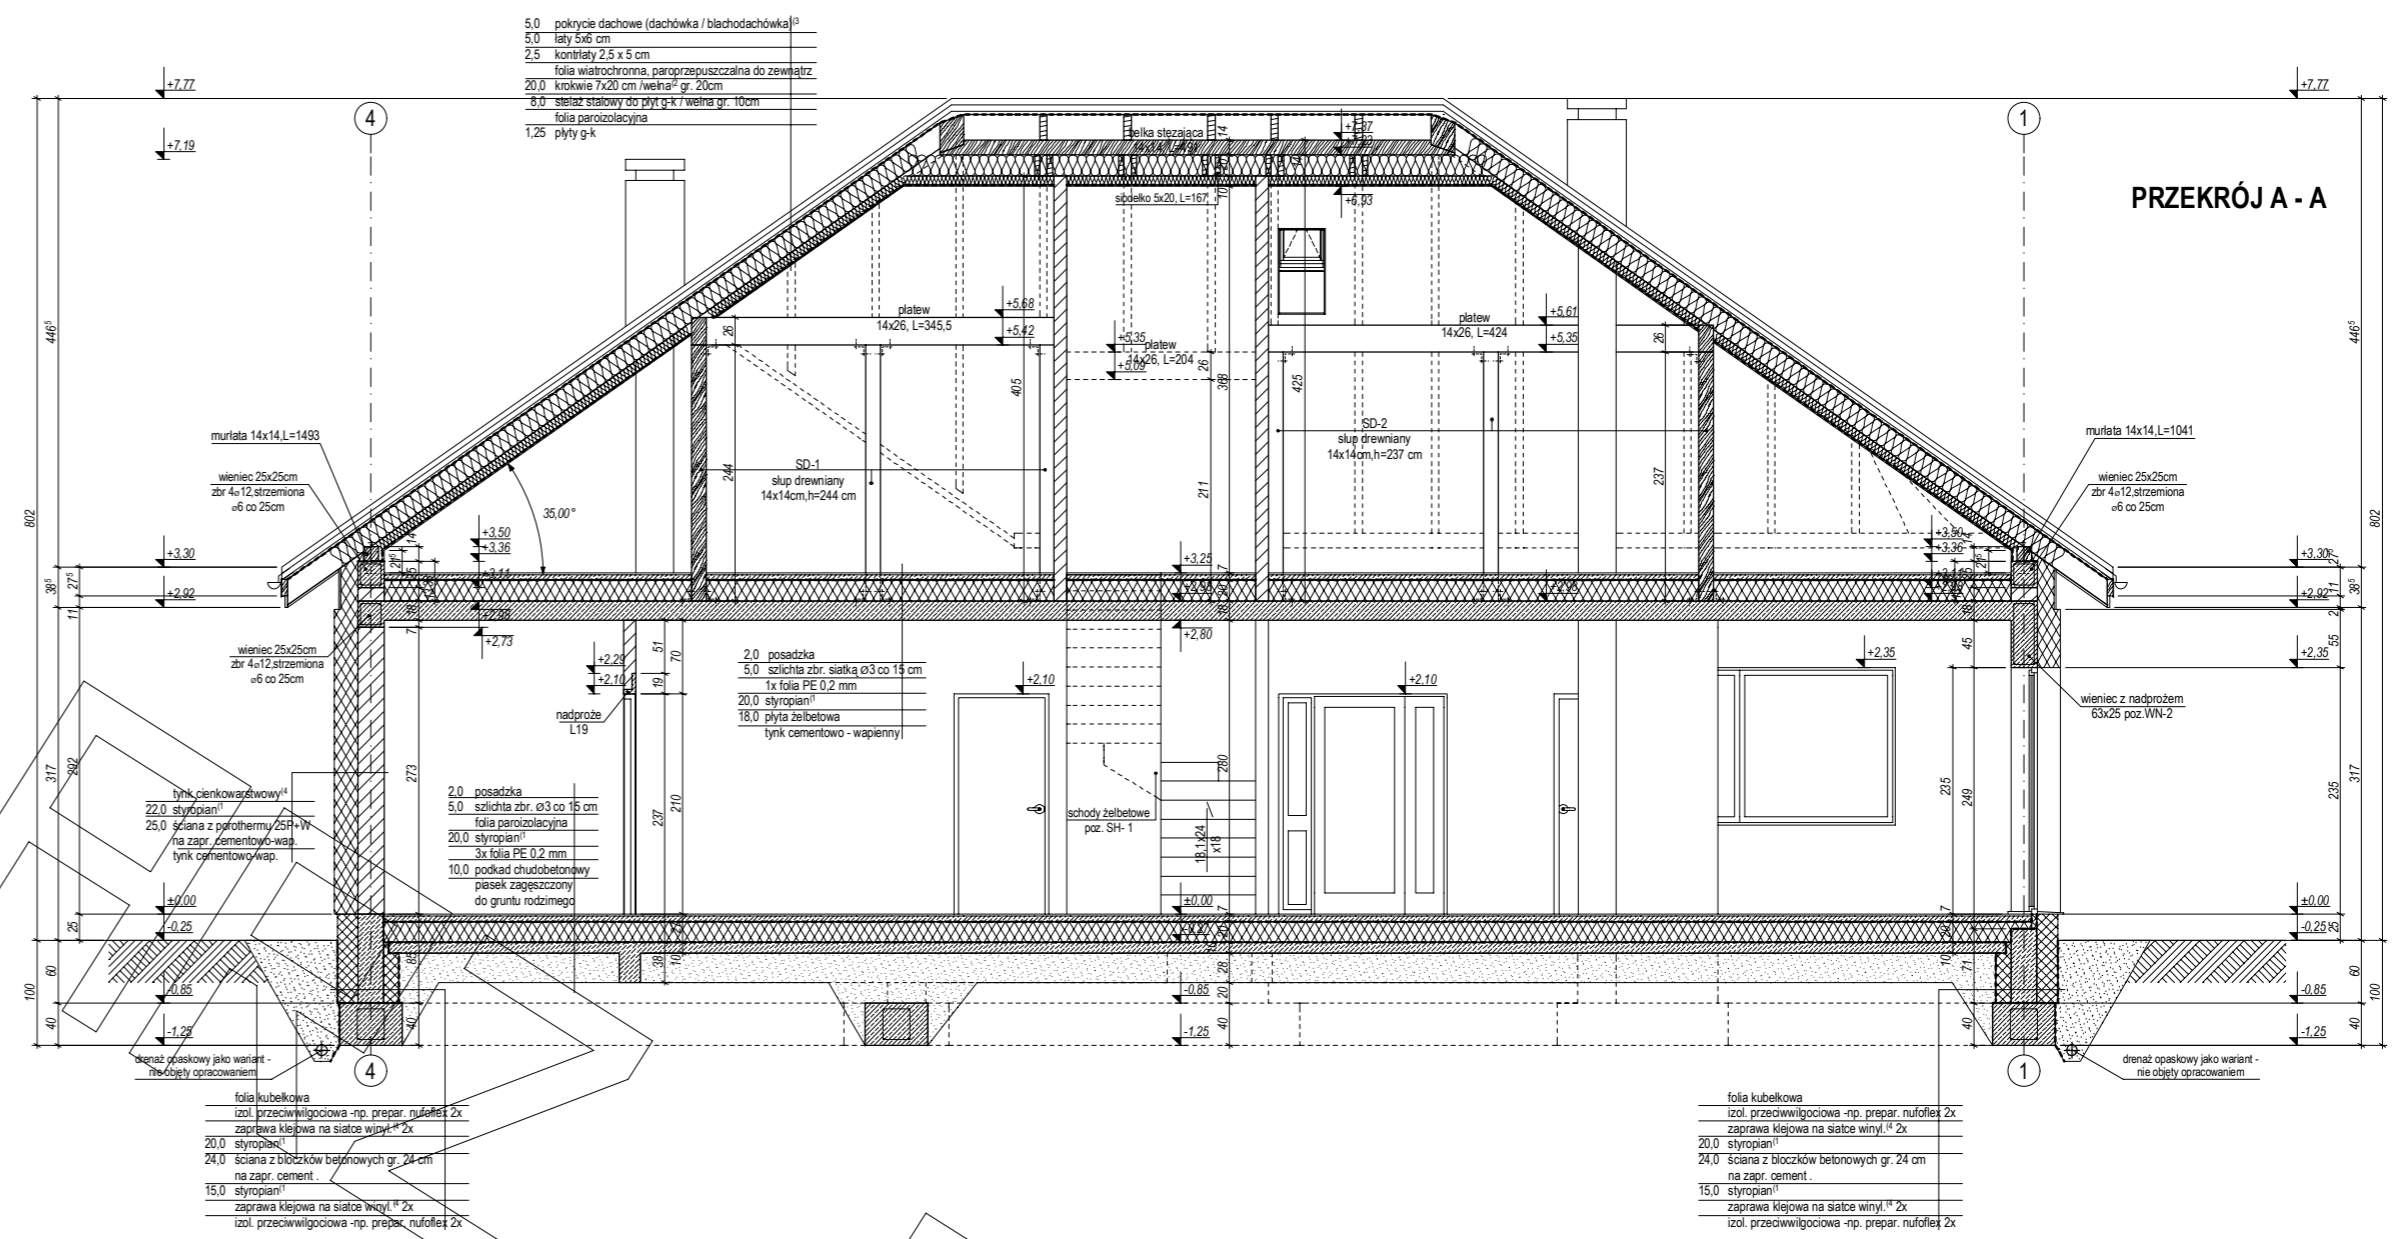


PRZEKRÓJ B - B

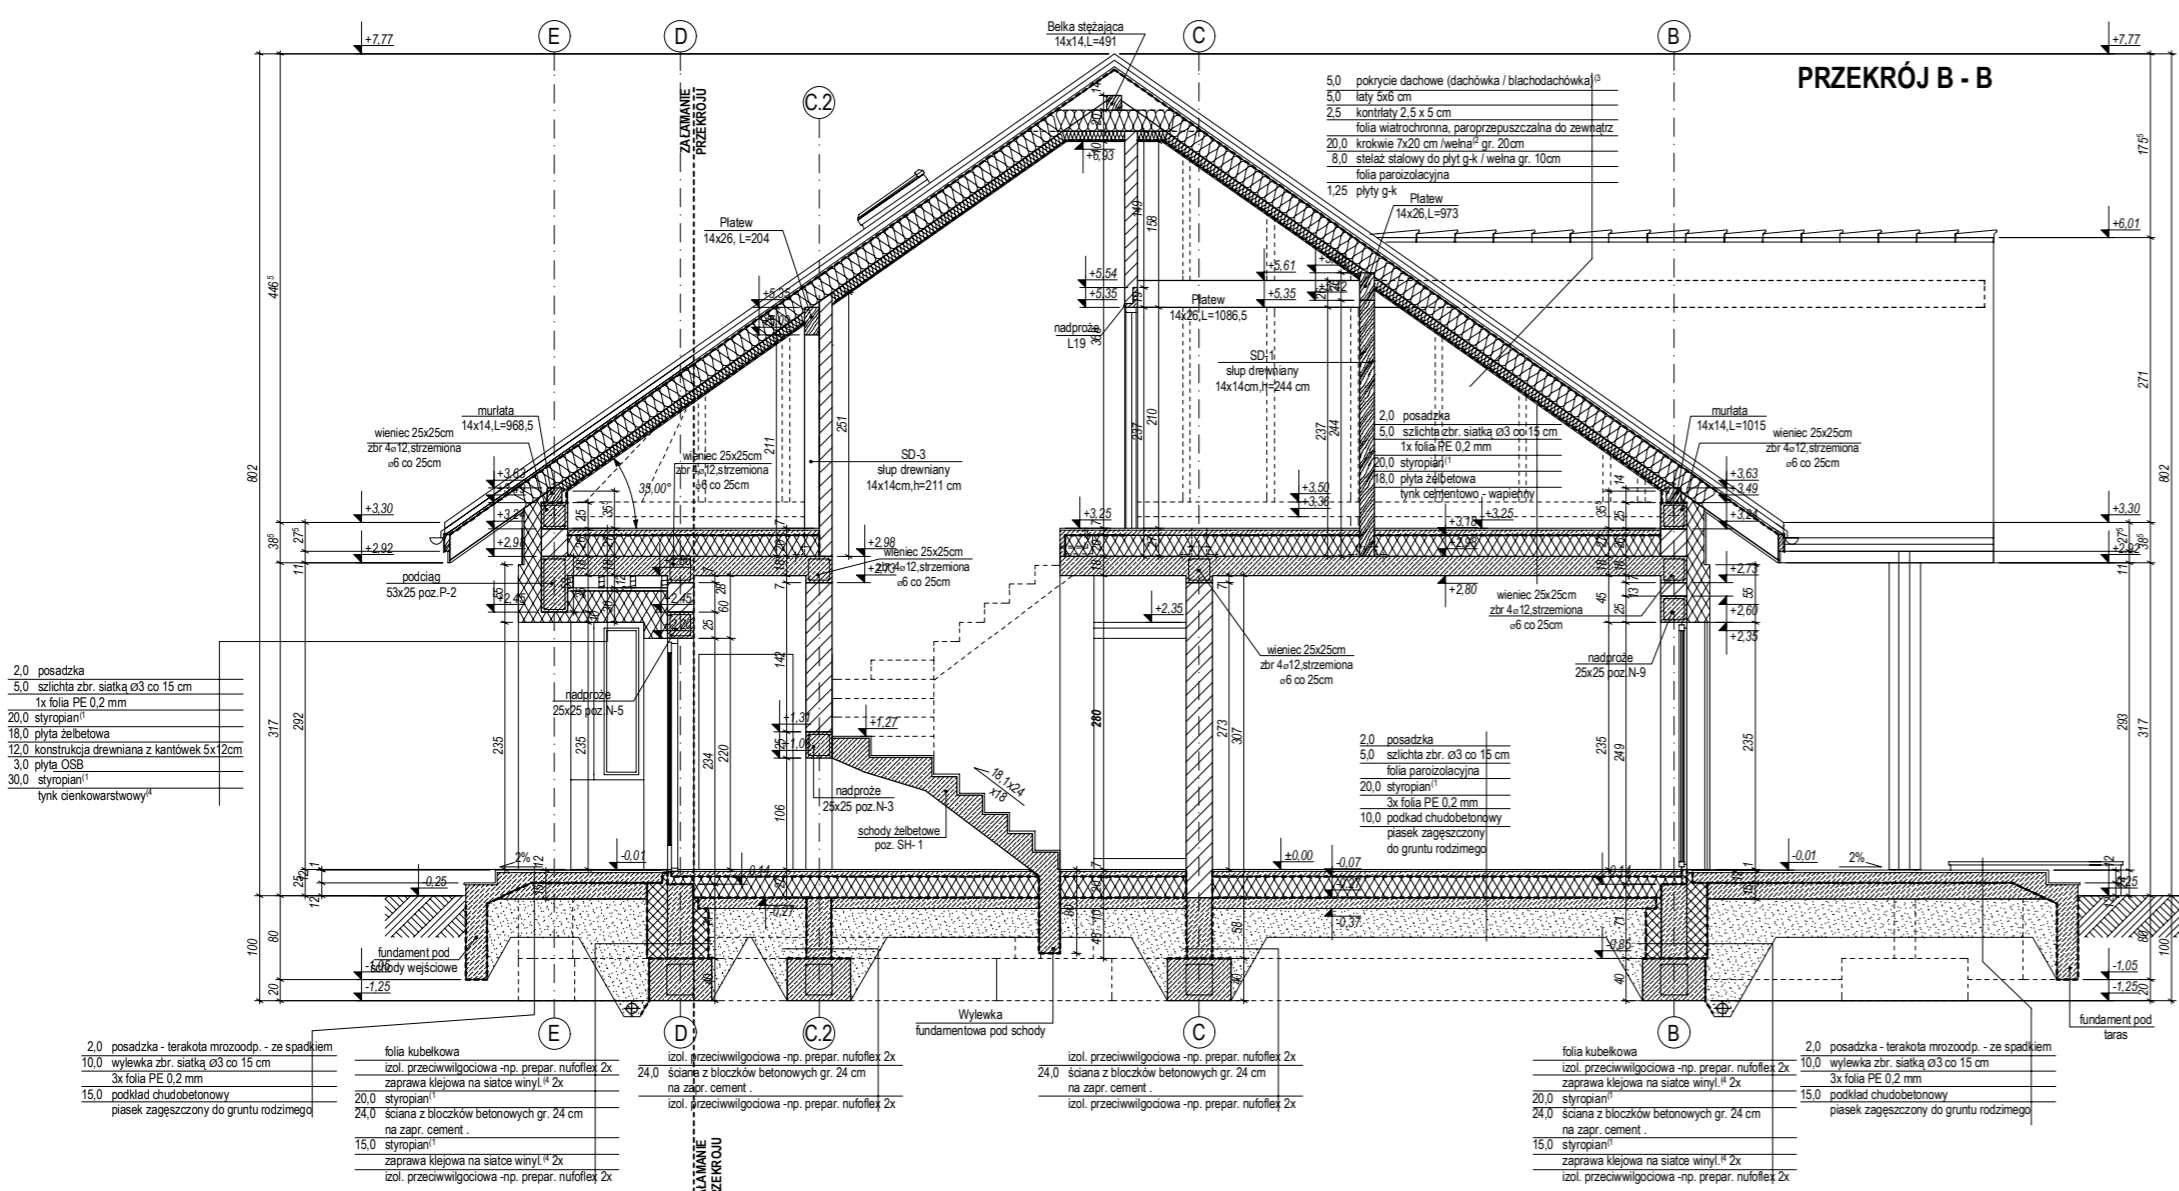

PRZEKRÓJ B2 - B2

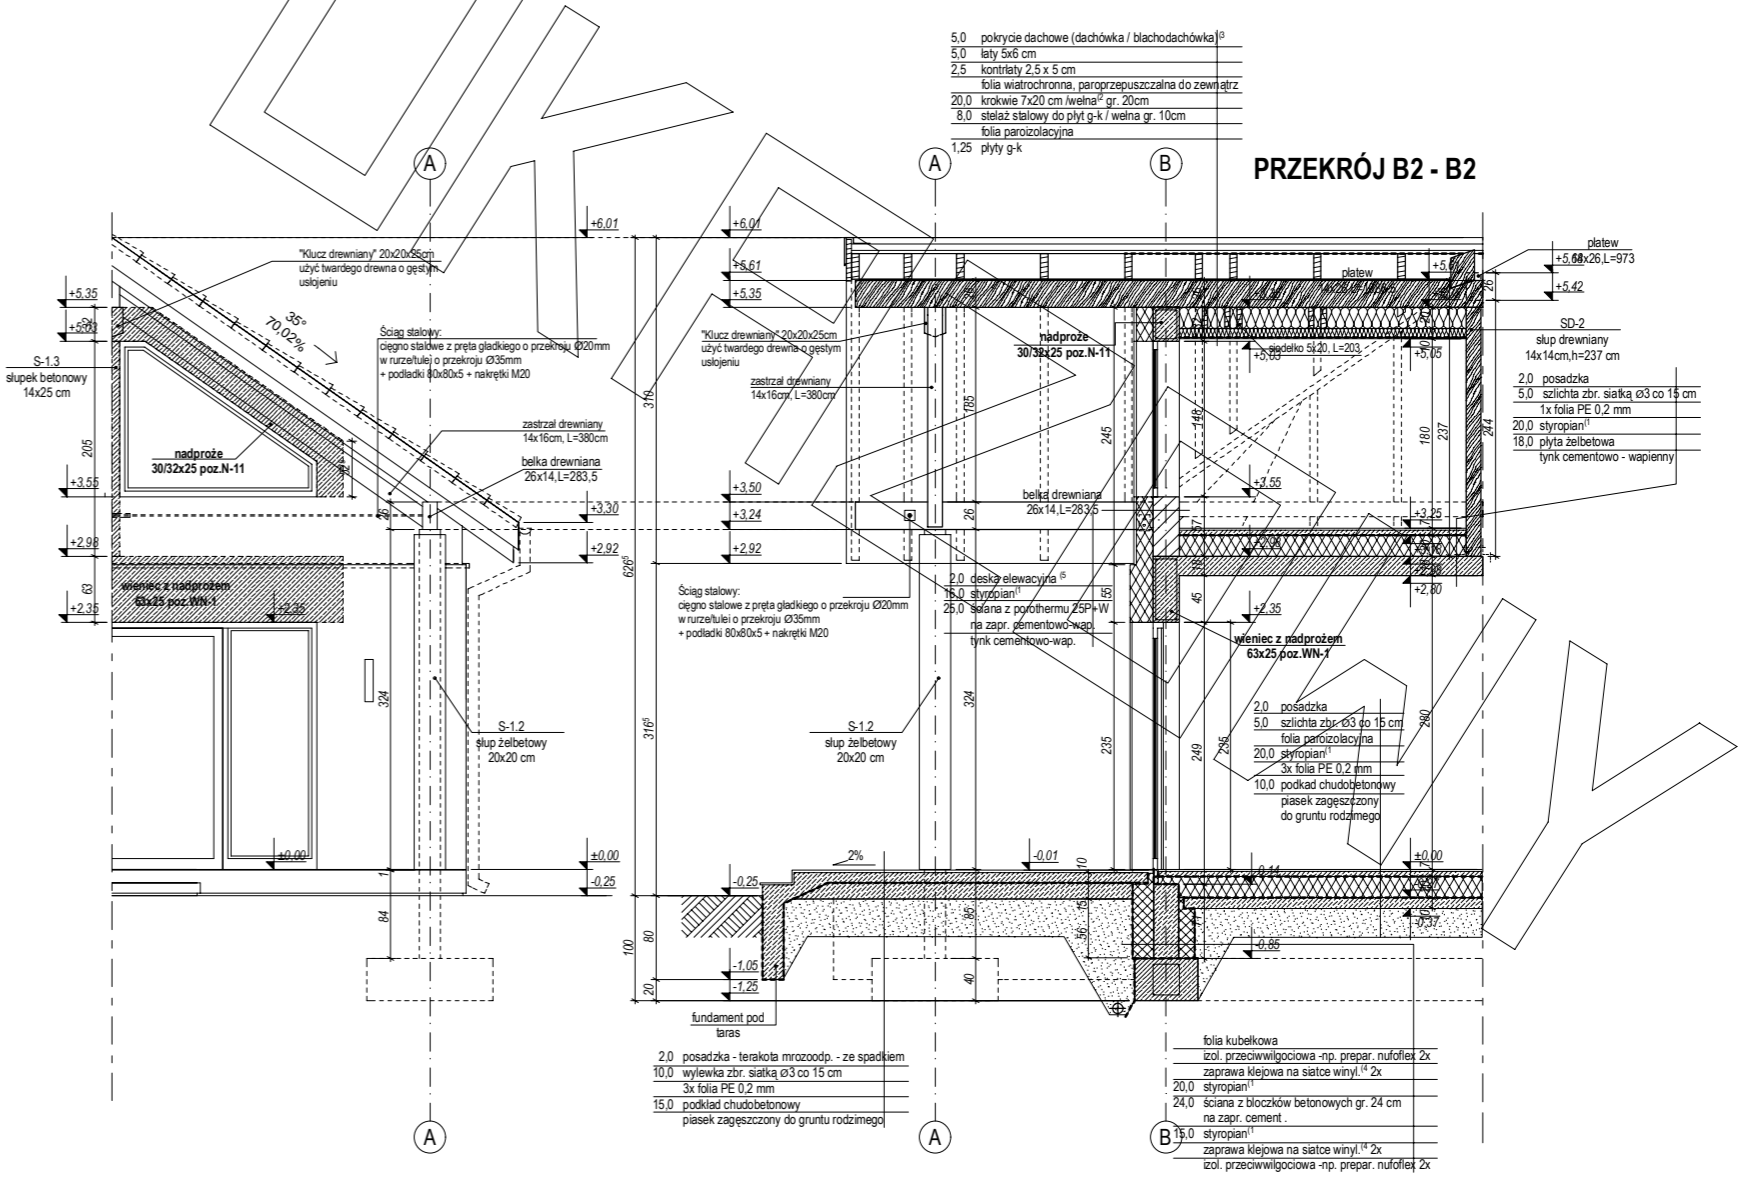


ELEWACJE

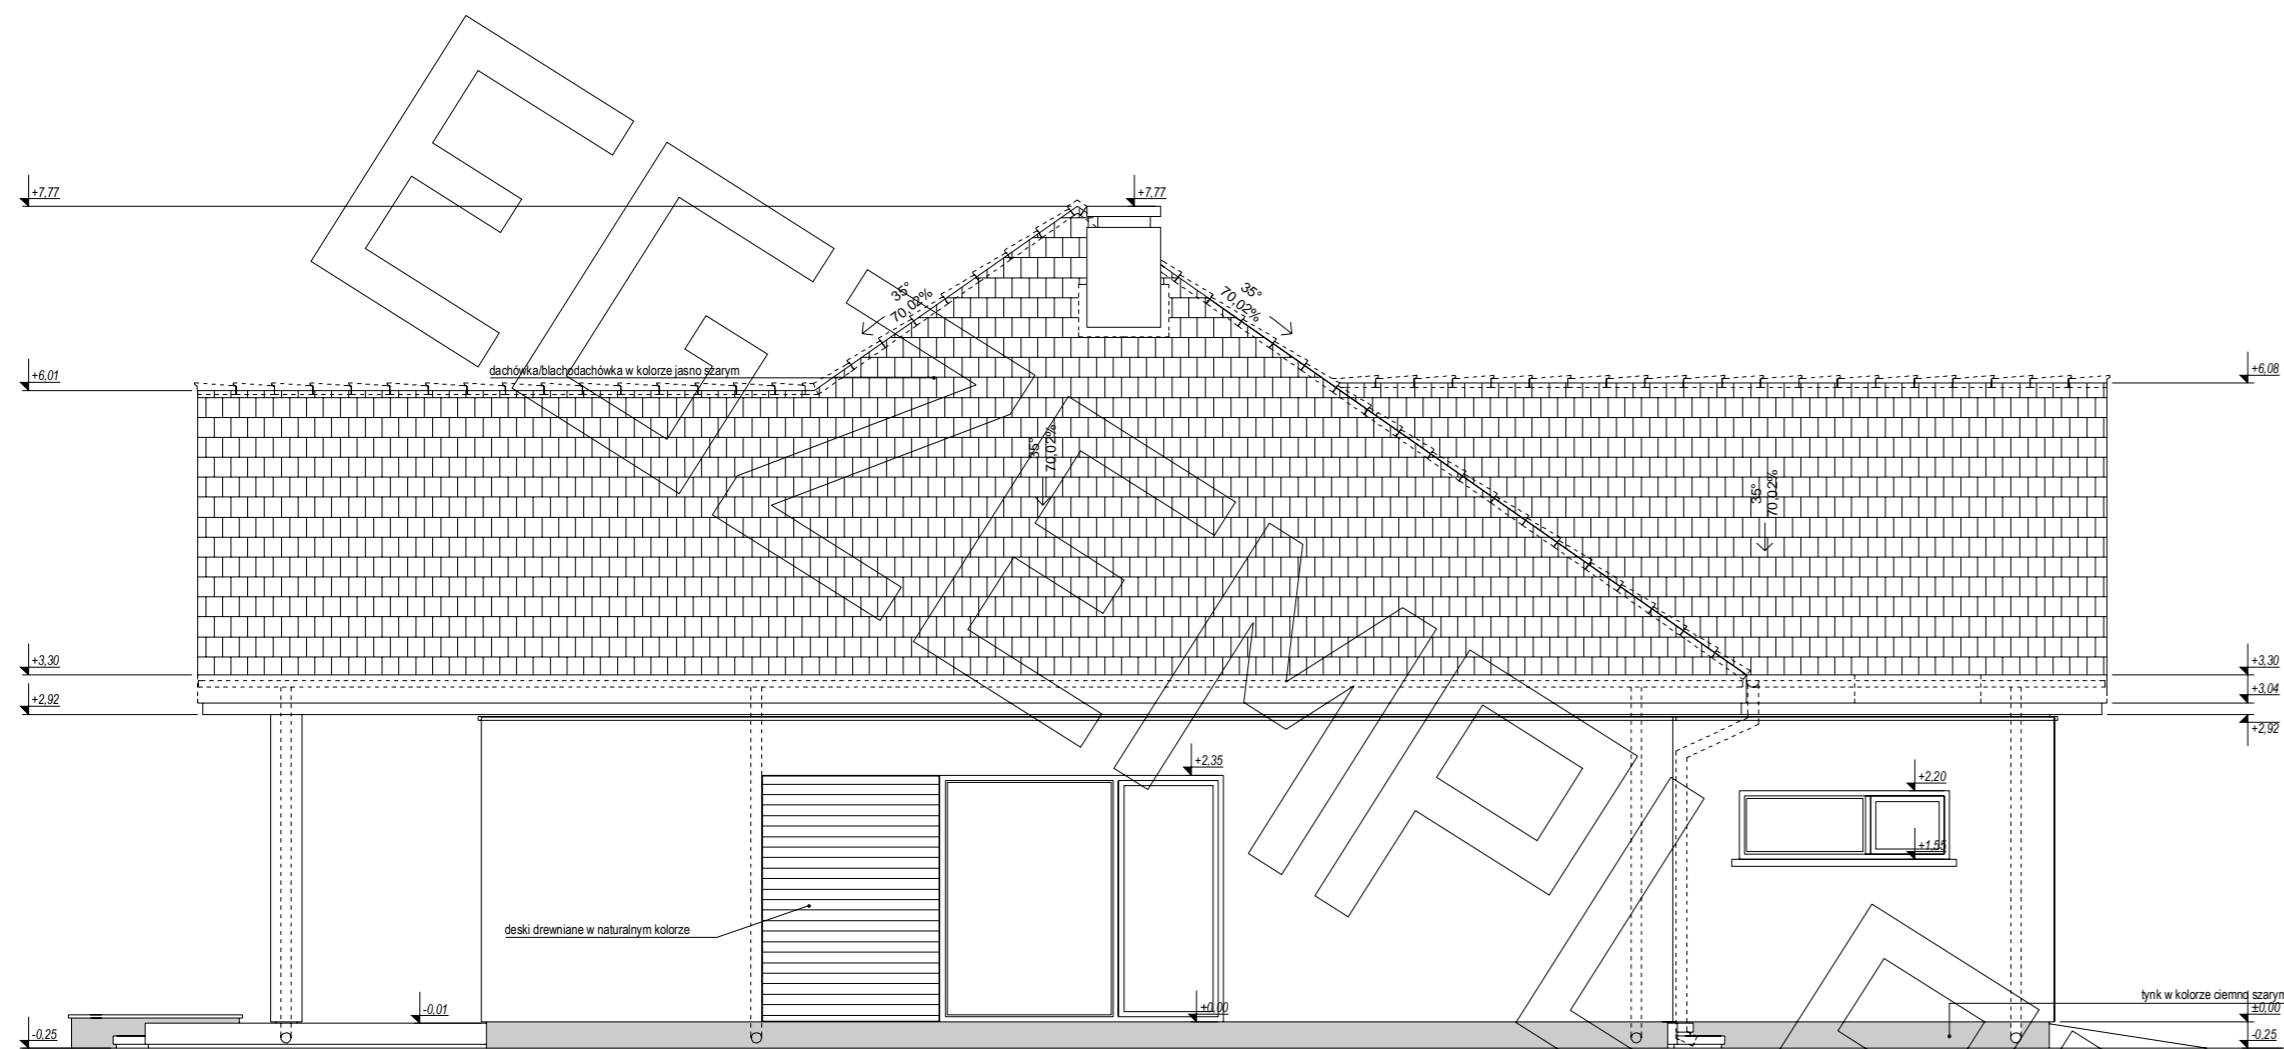


ELEWACJA BOCZNA:



ELEWACJA FRONTOWA:

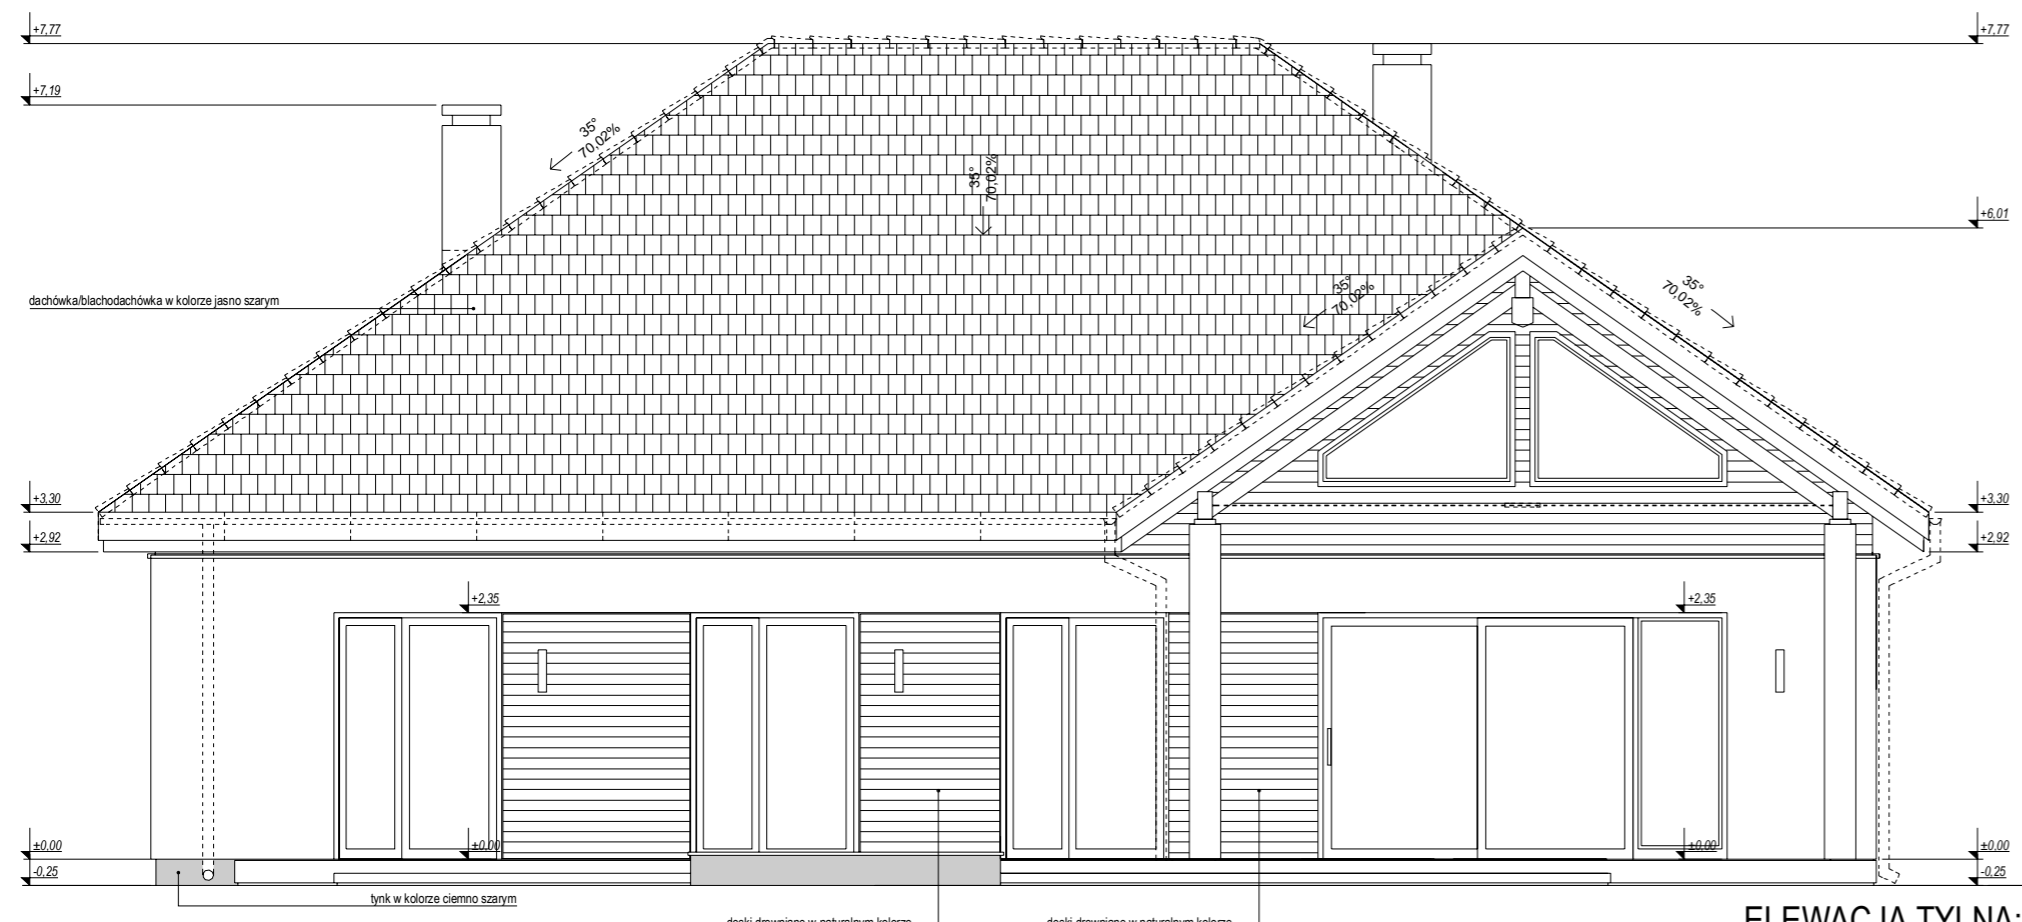

ELEWACJA TYLNA:

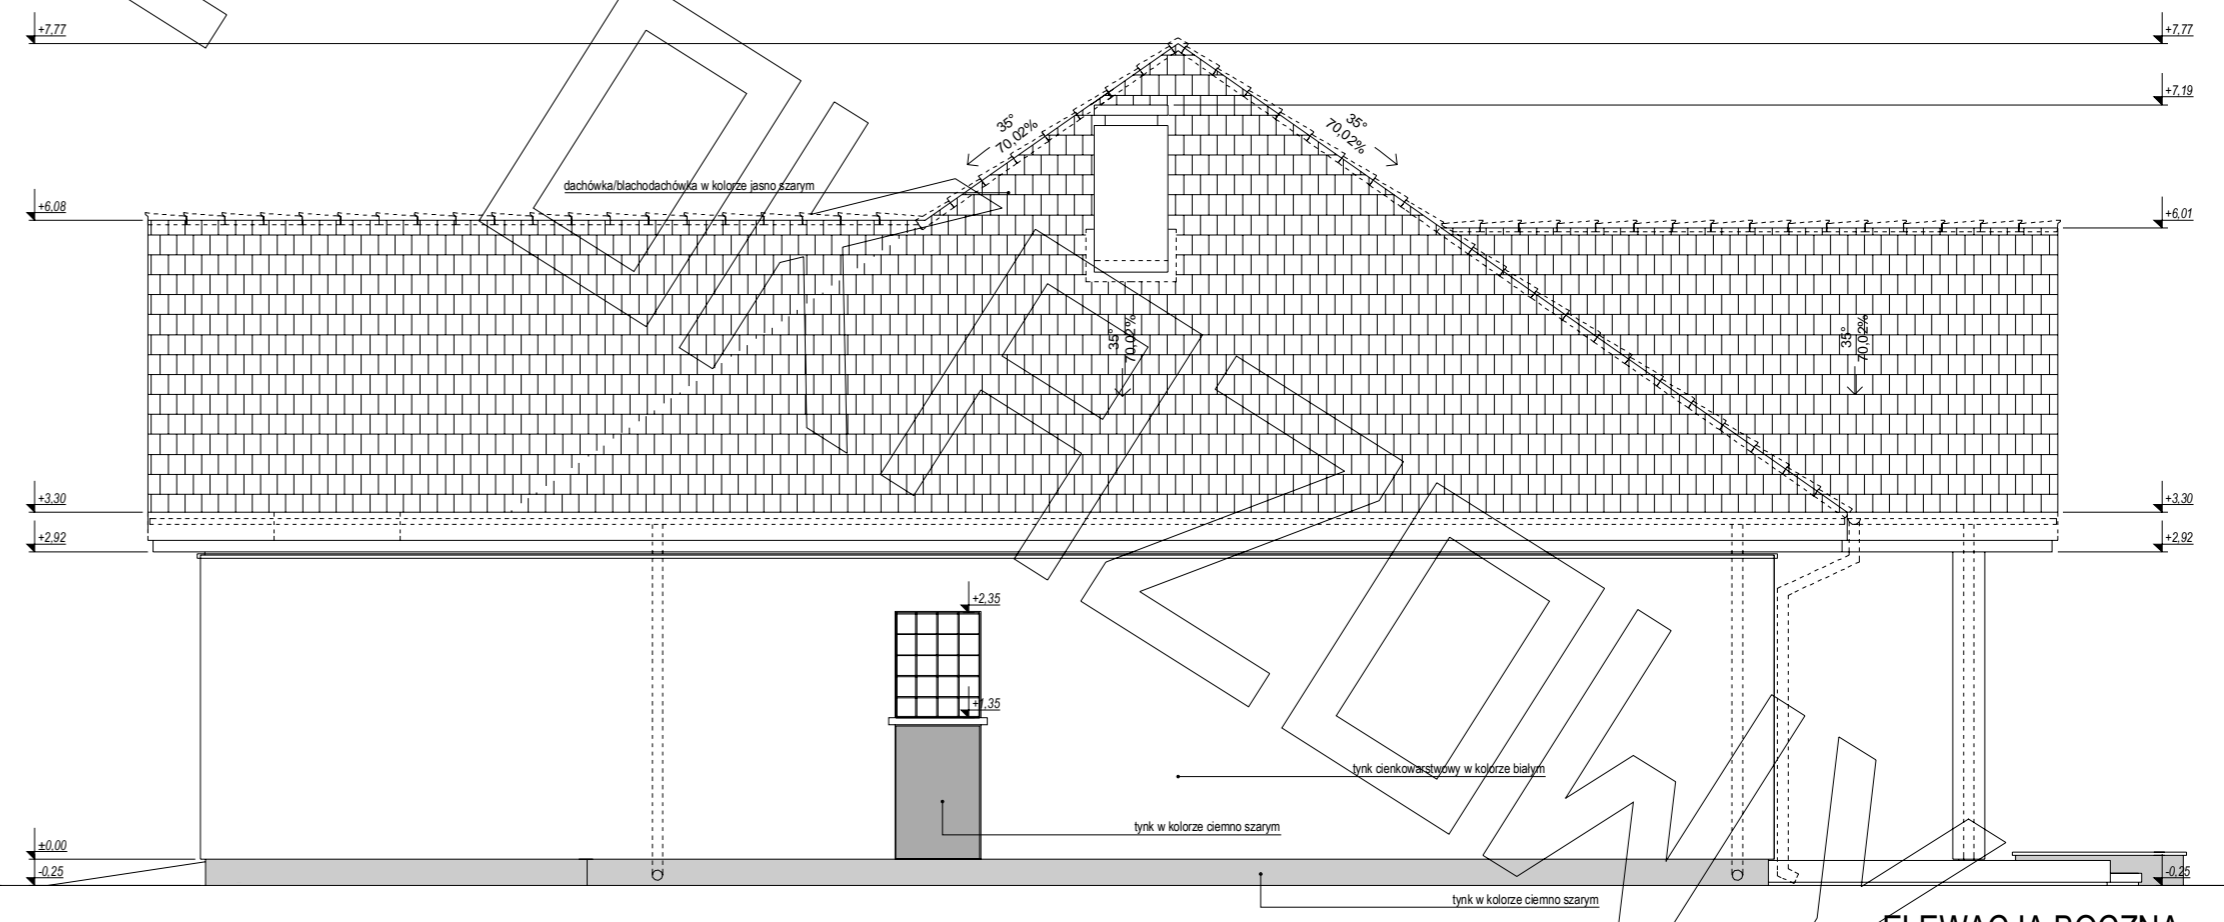

ELEWACJA BOCZNA: