



PRZEKRÓJ


PRZEKRÓJ B - B

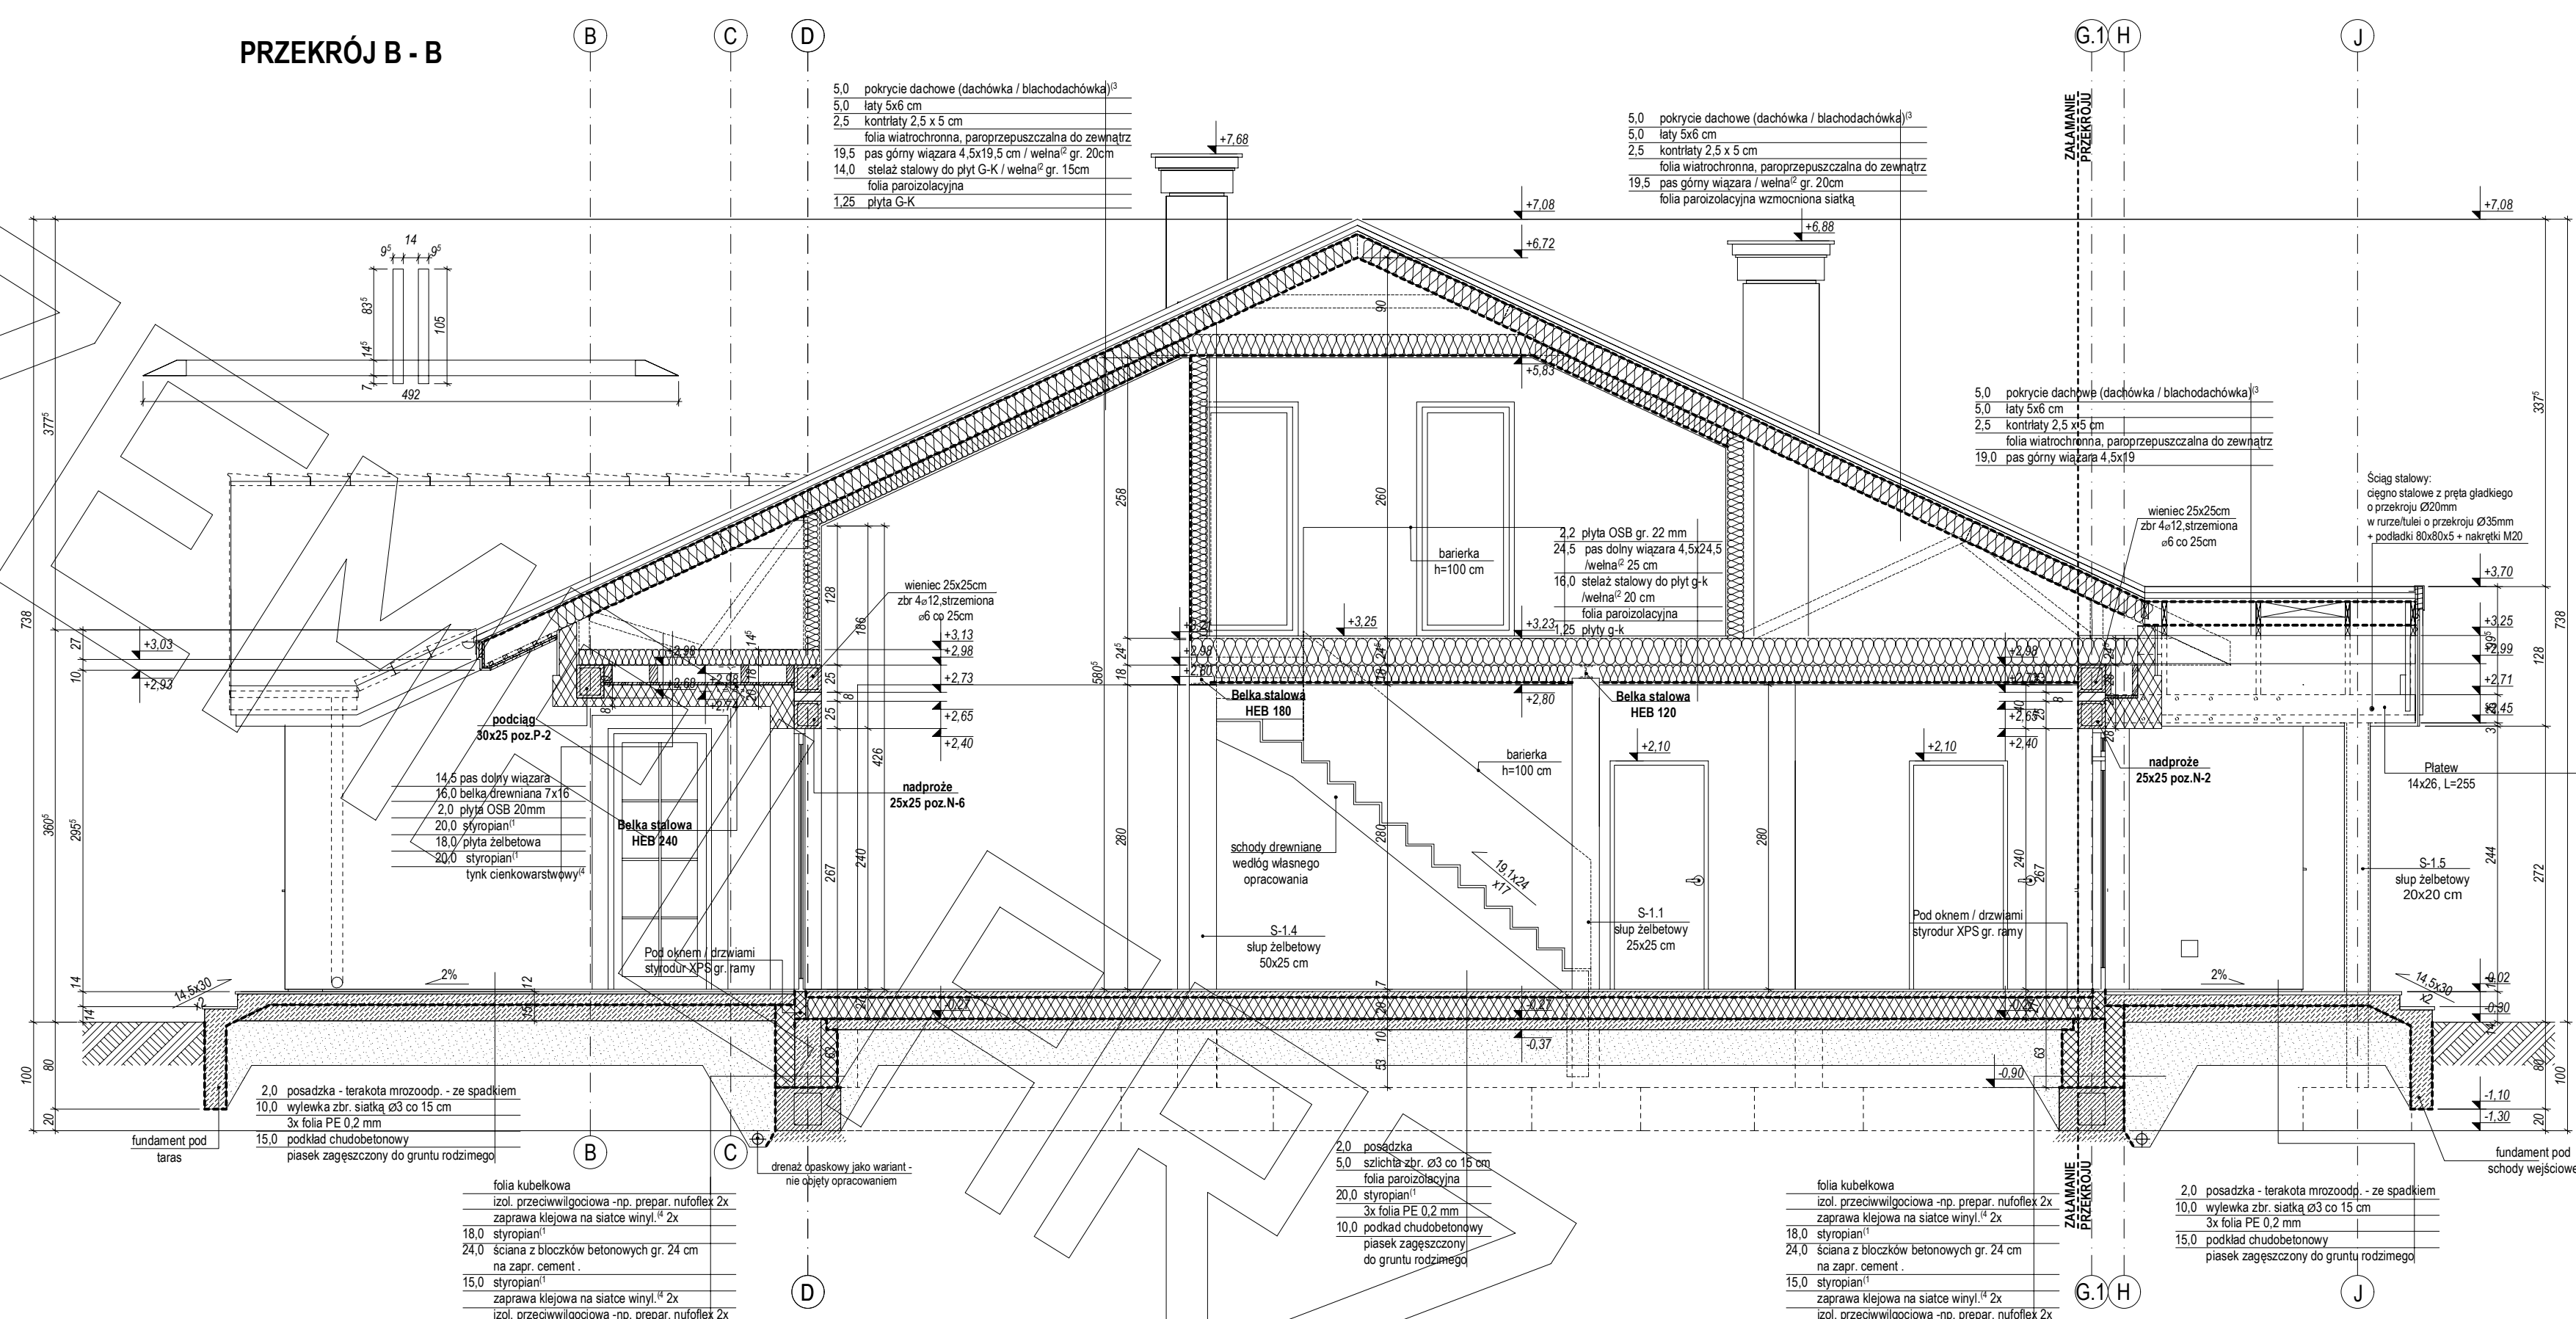

PRZEKRÓJ B2 - B2

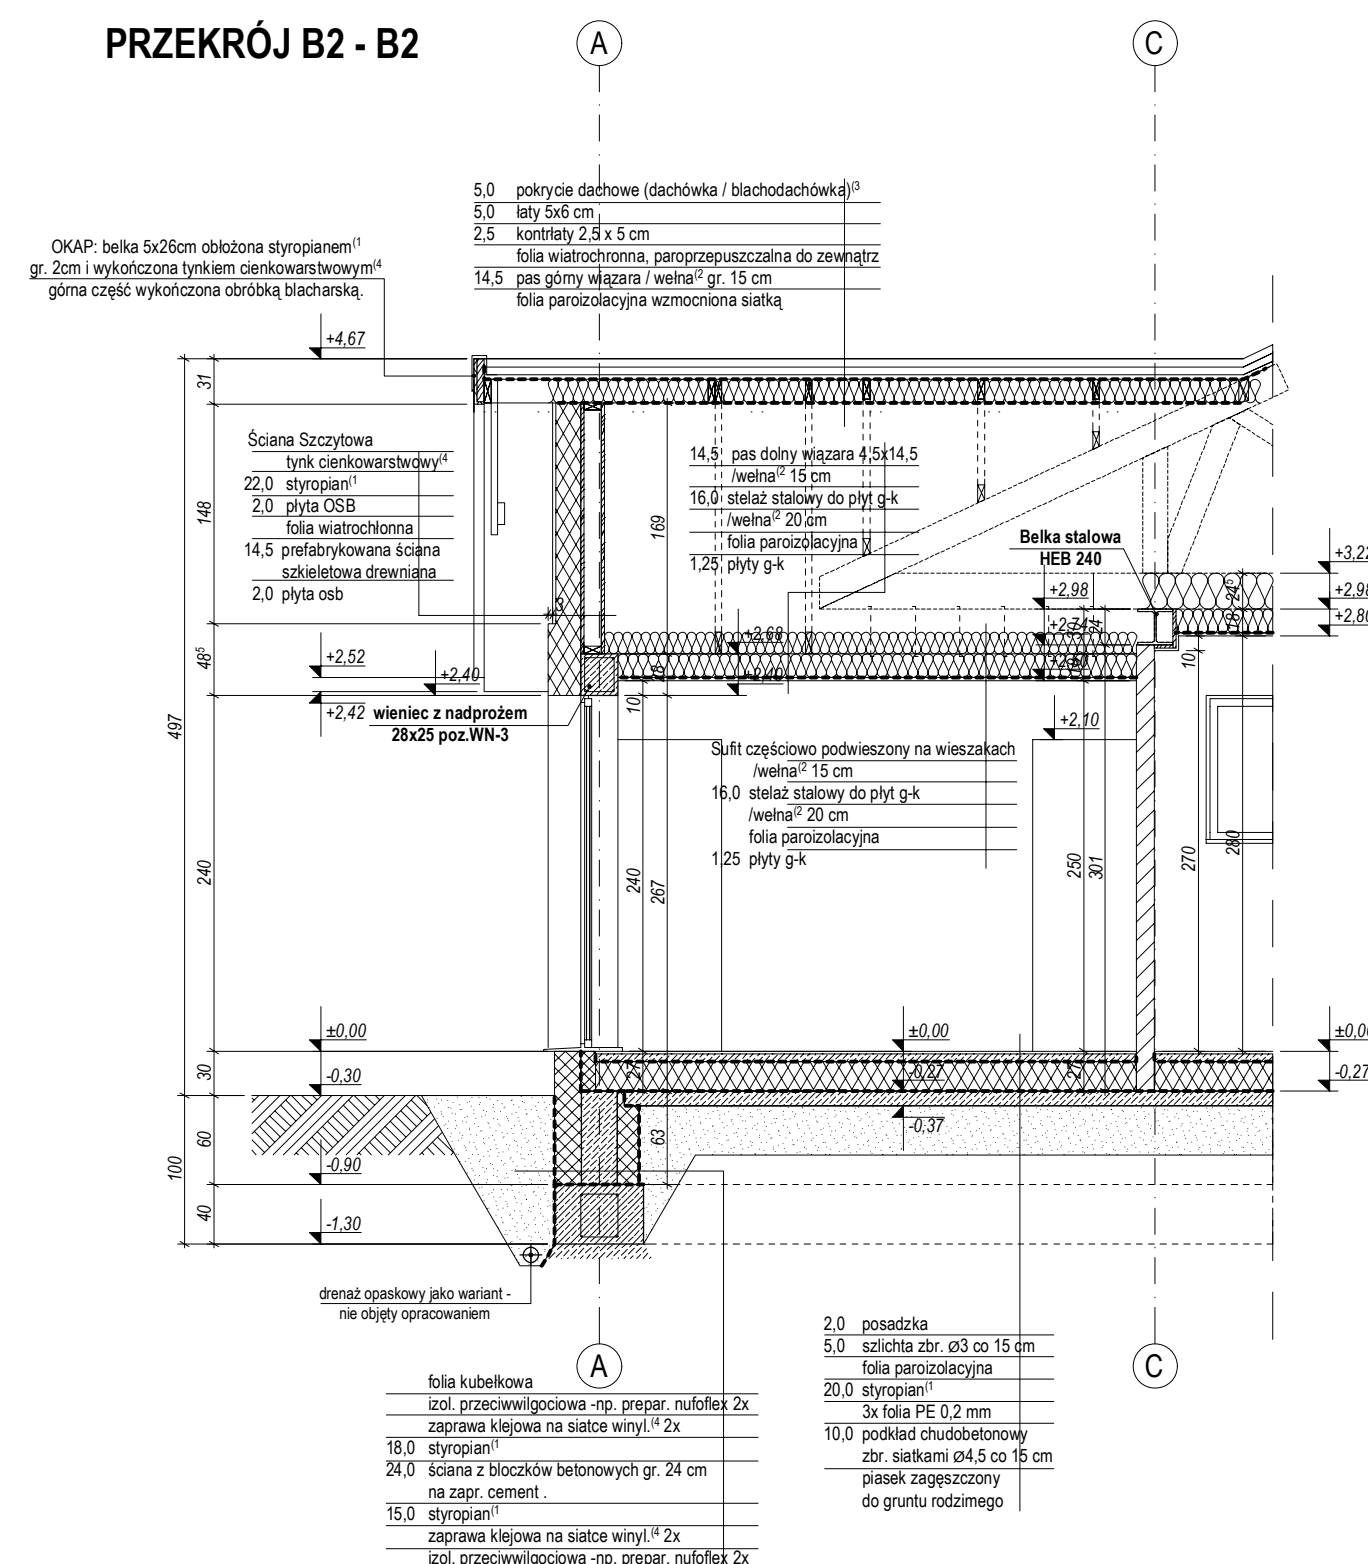

PRZEKRÓJ B3 - B3

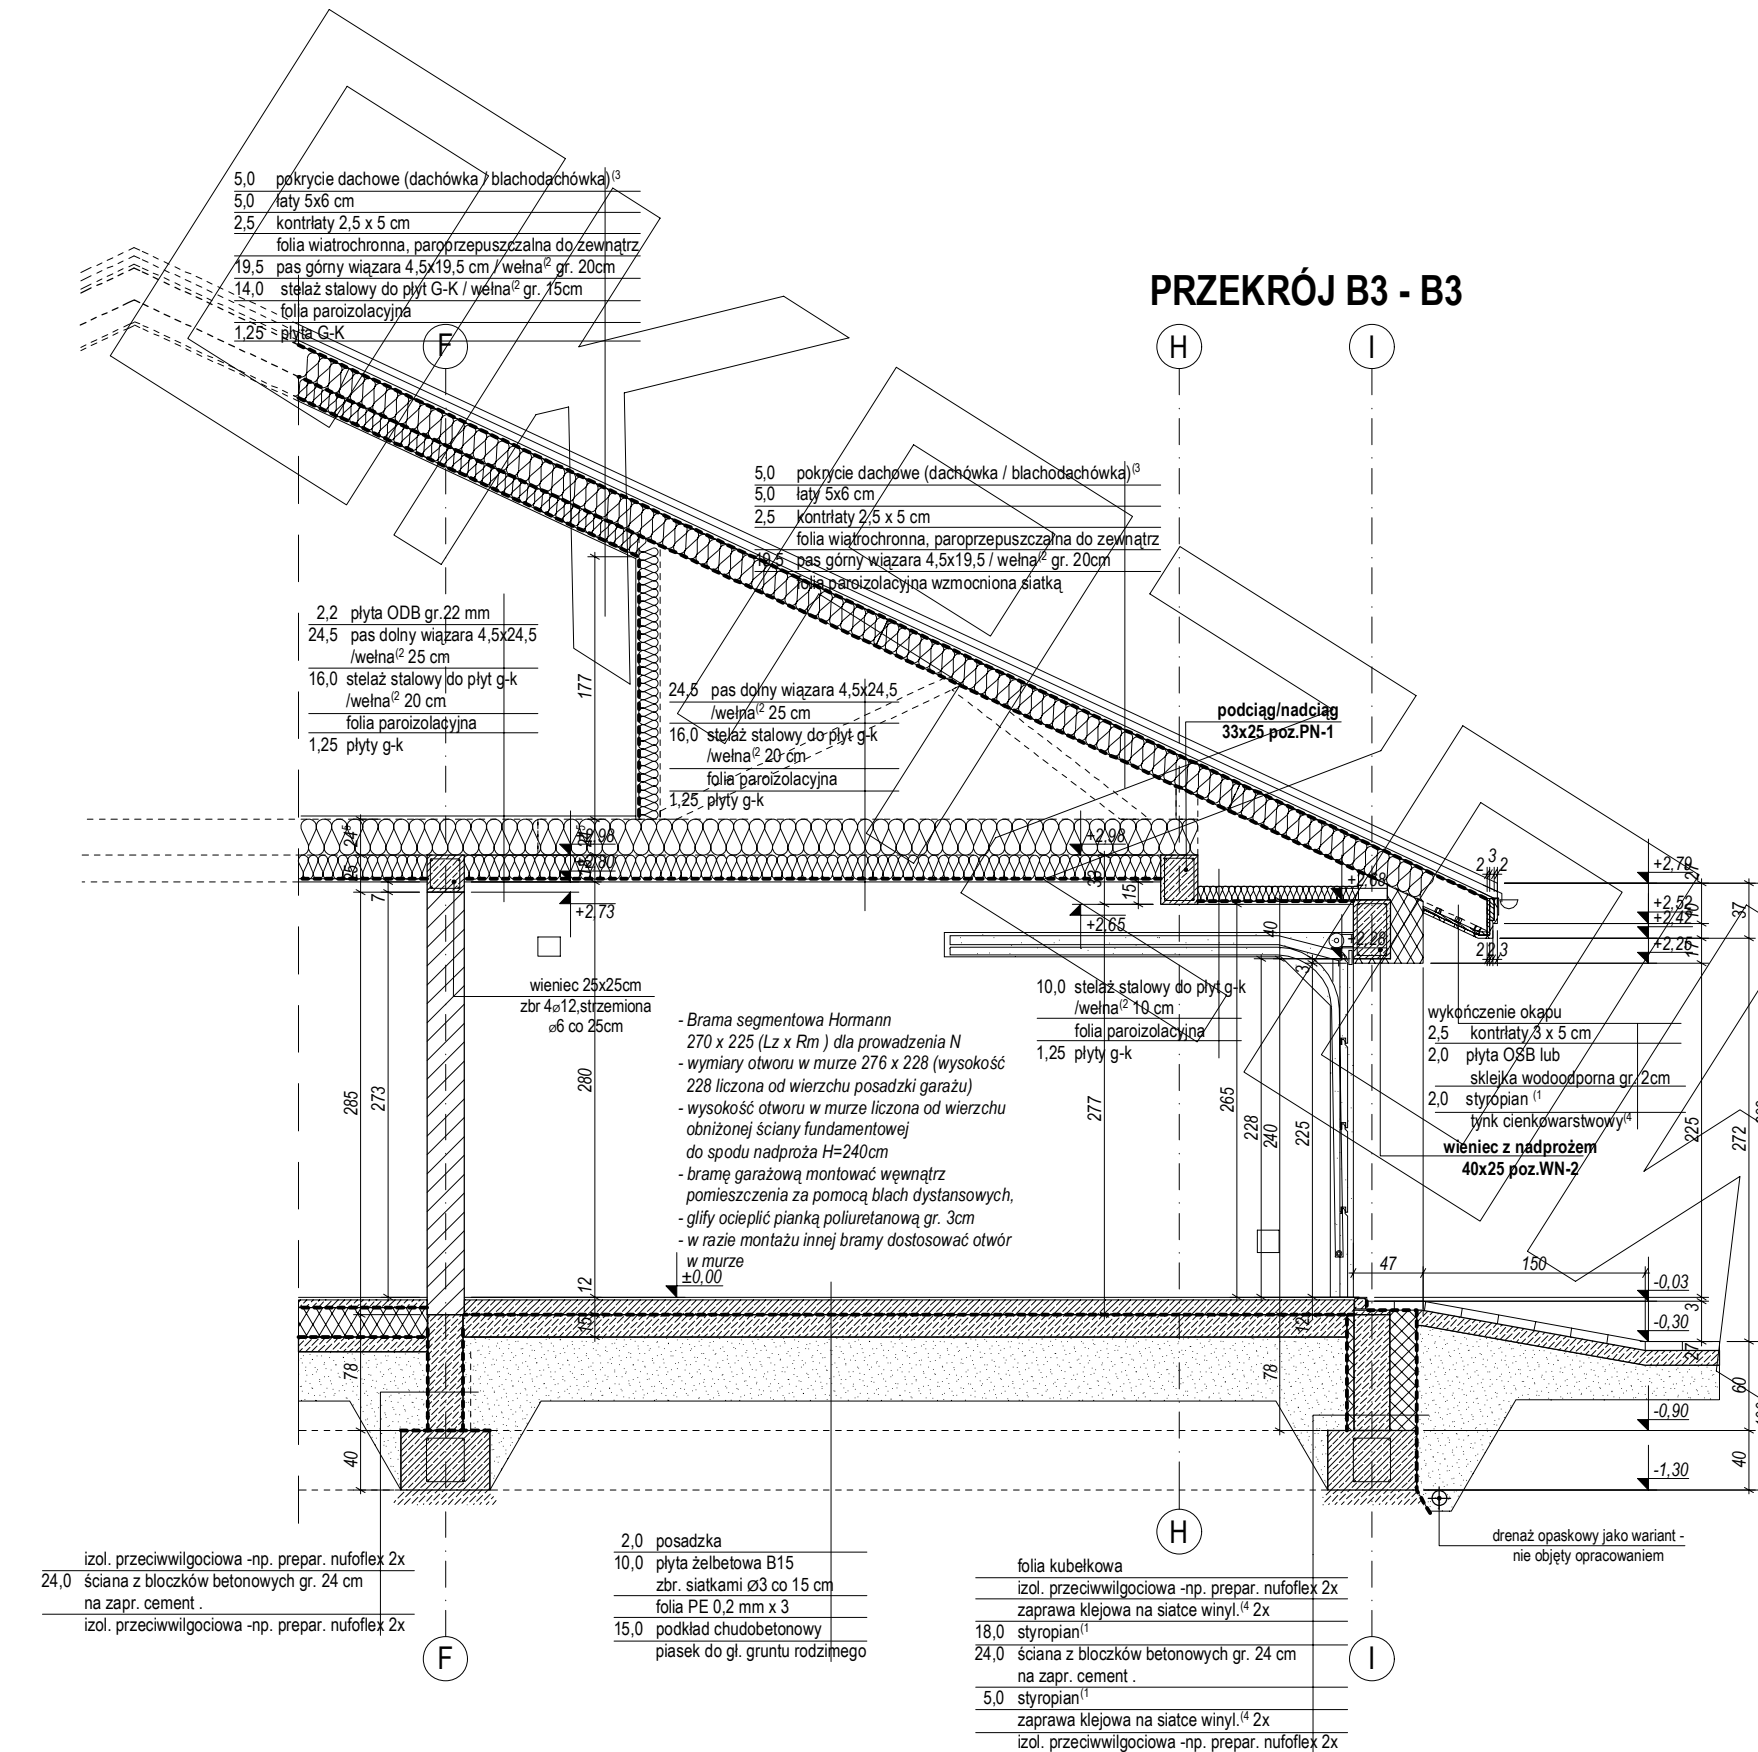

ELEWACJE

