



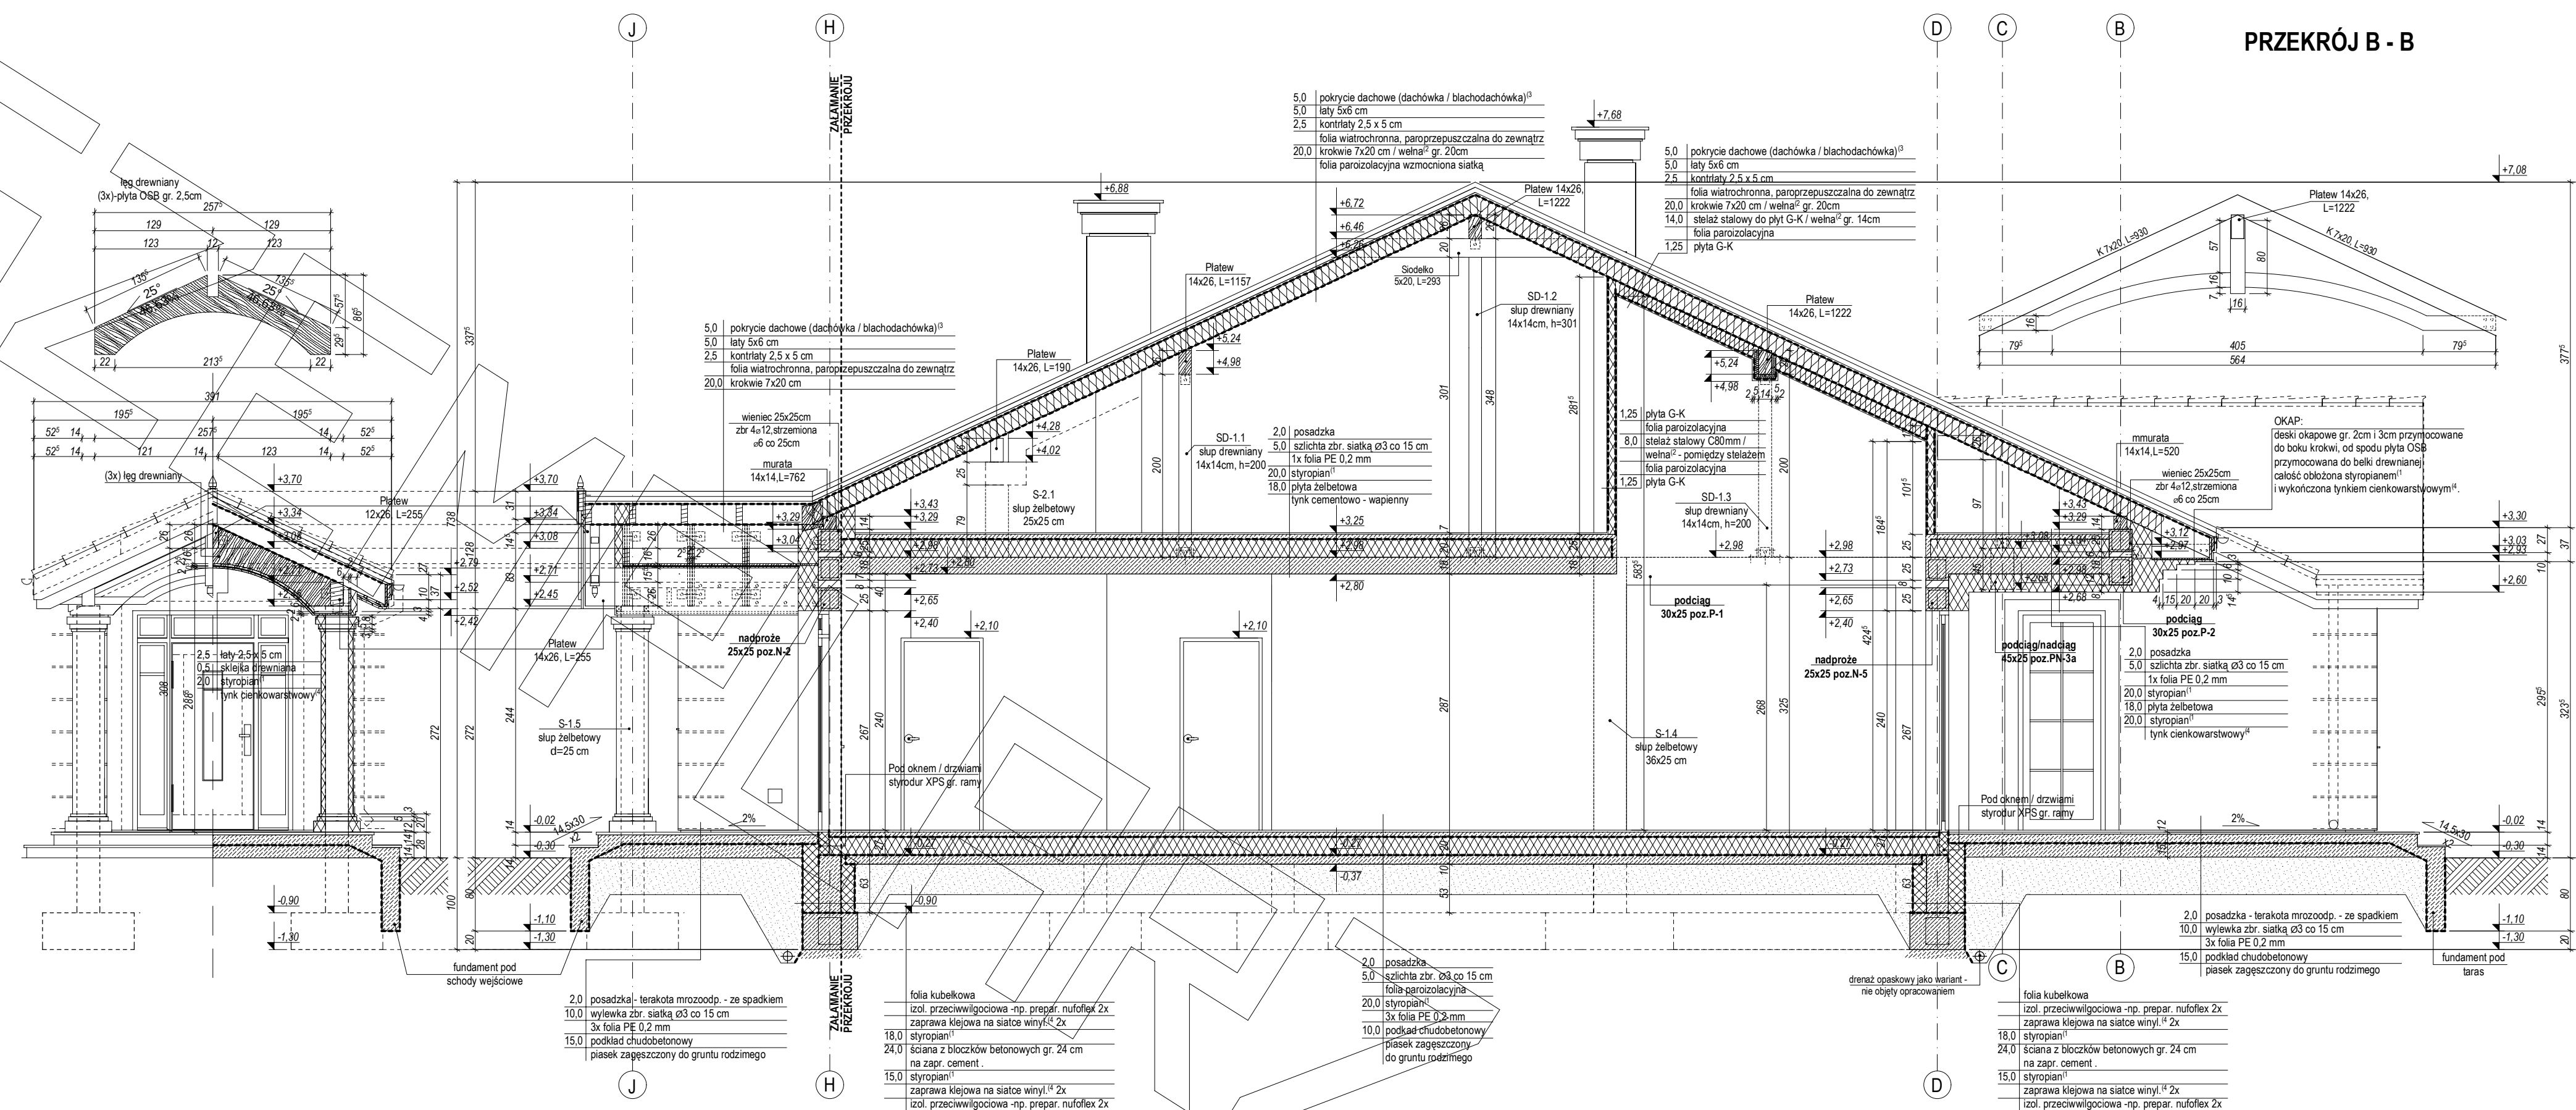


PRZEKRÓJ

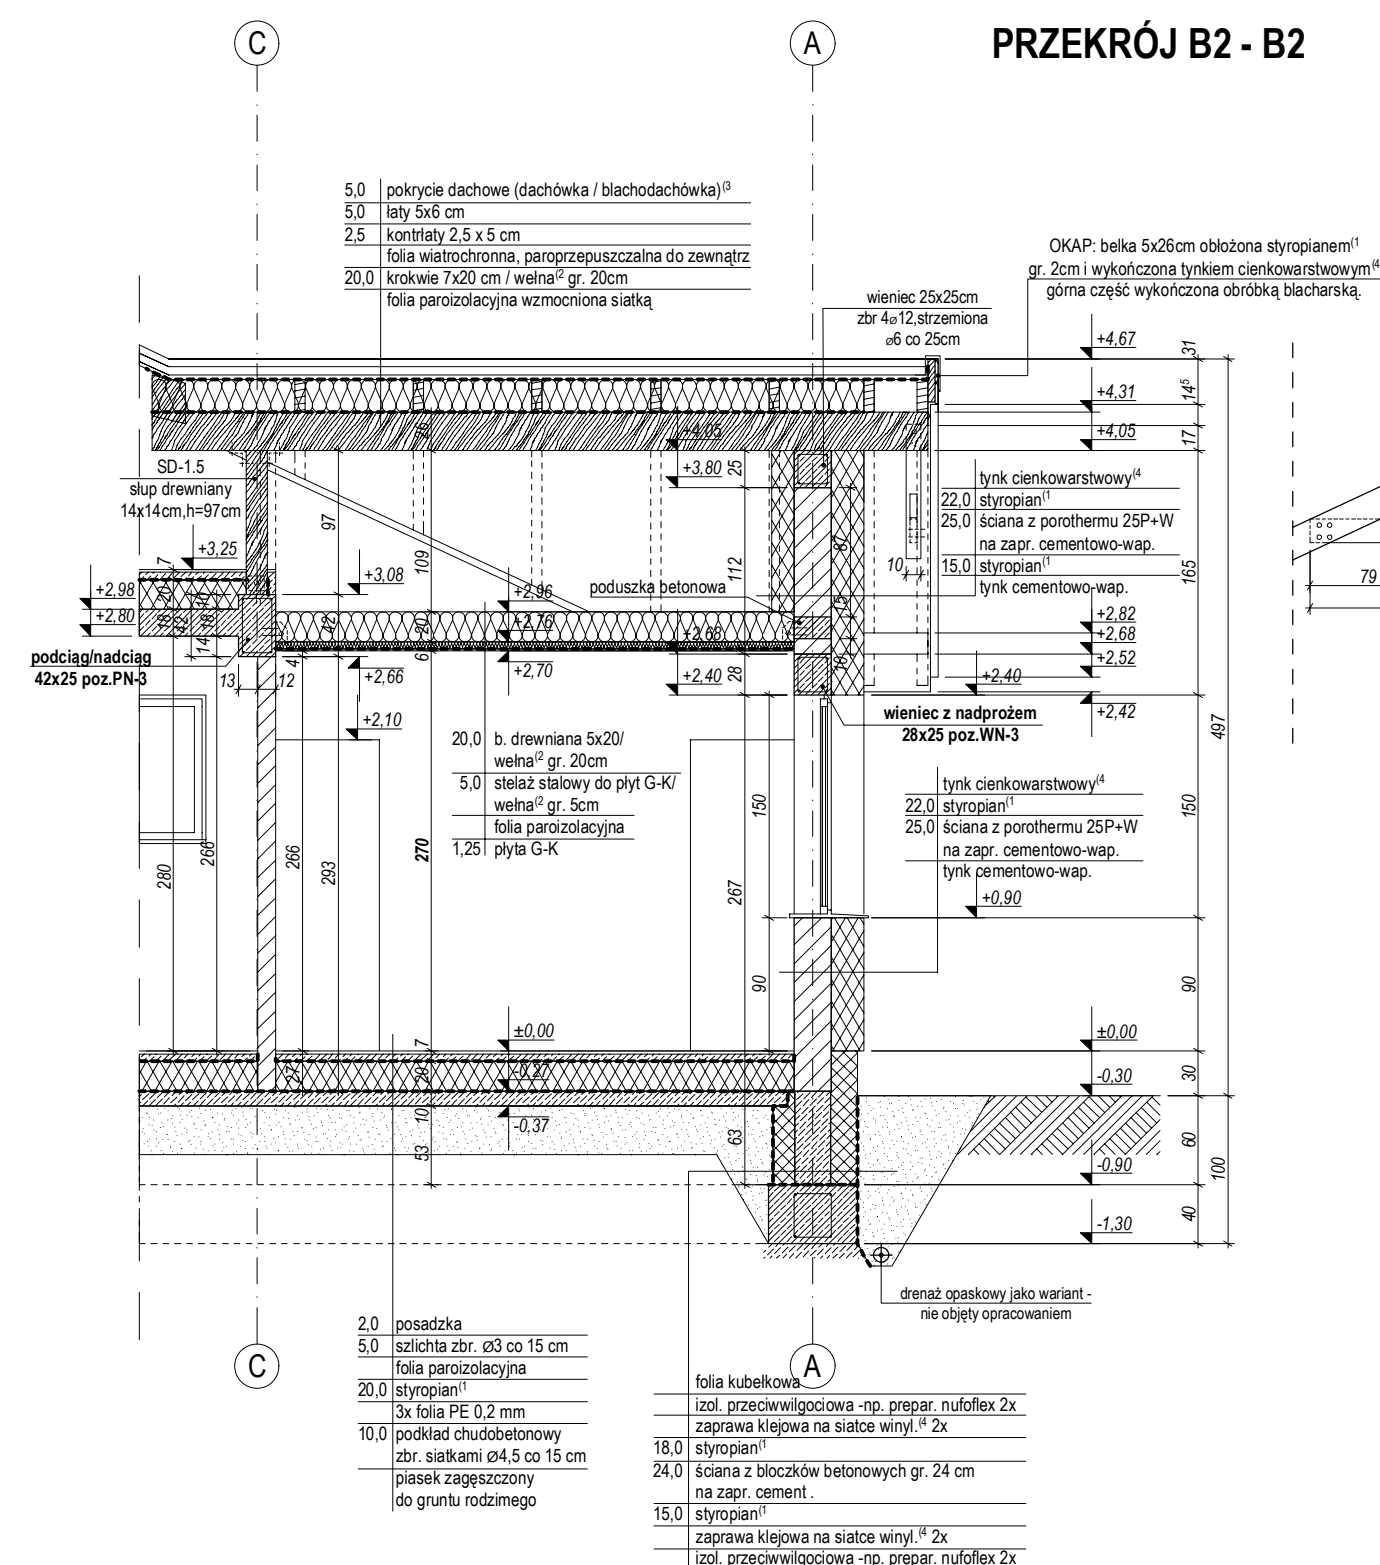


PRZEKRÓJ B2 - B2




PRZEKRÓJ B3 - B3

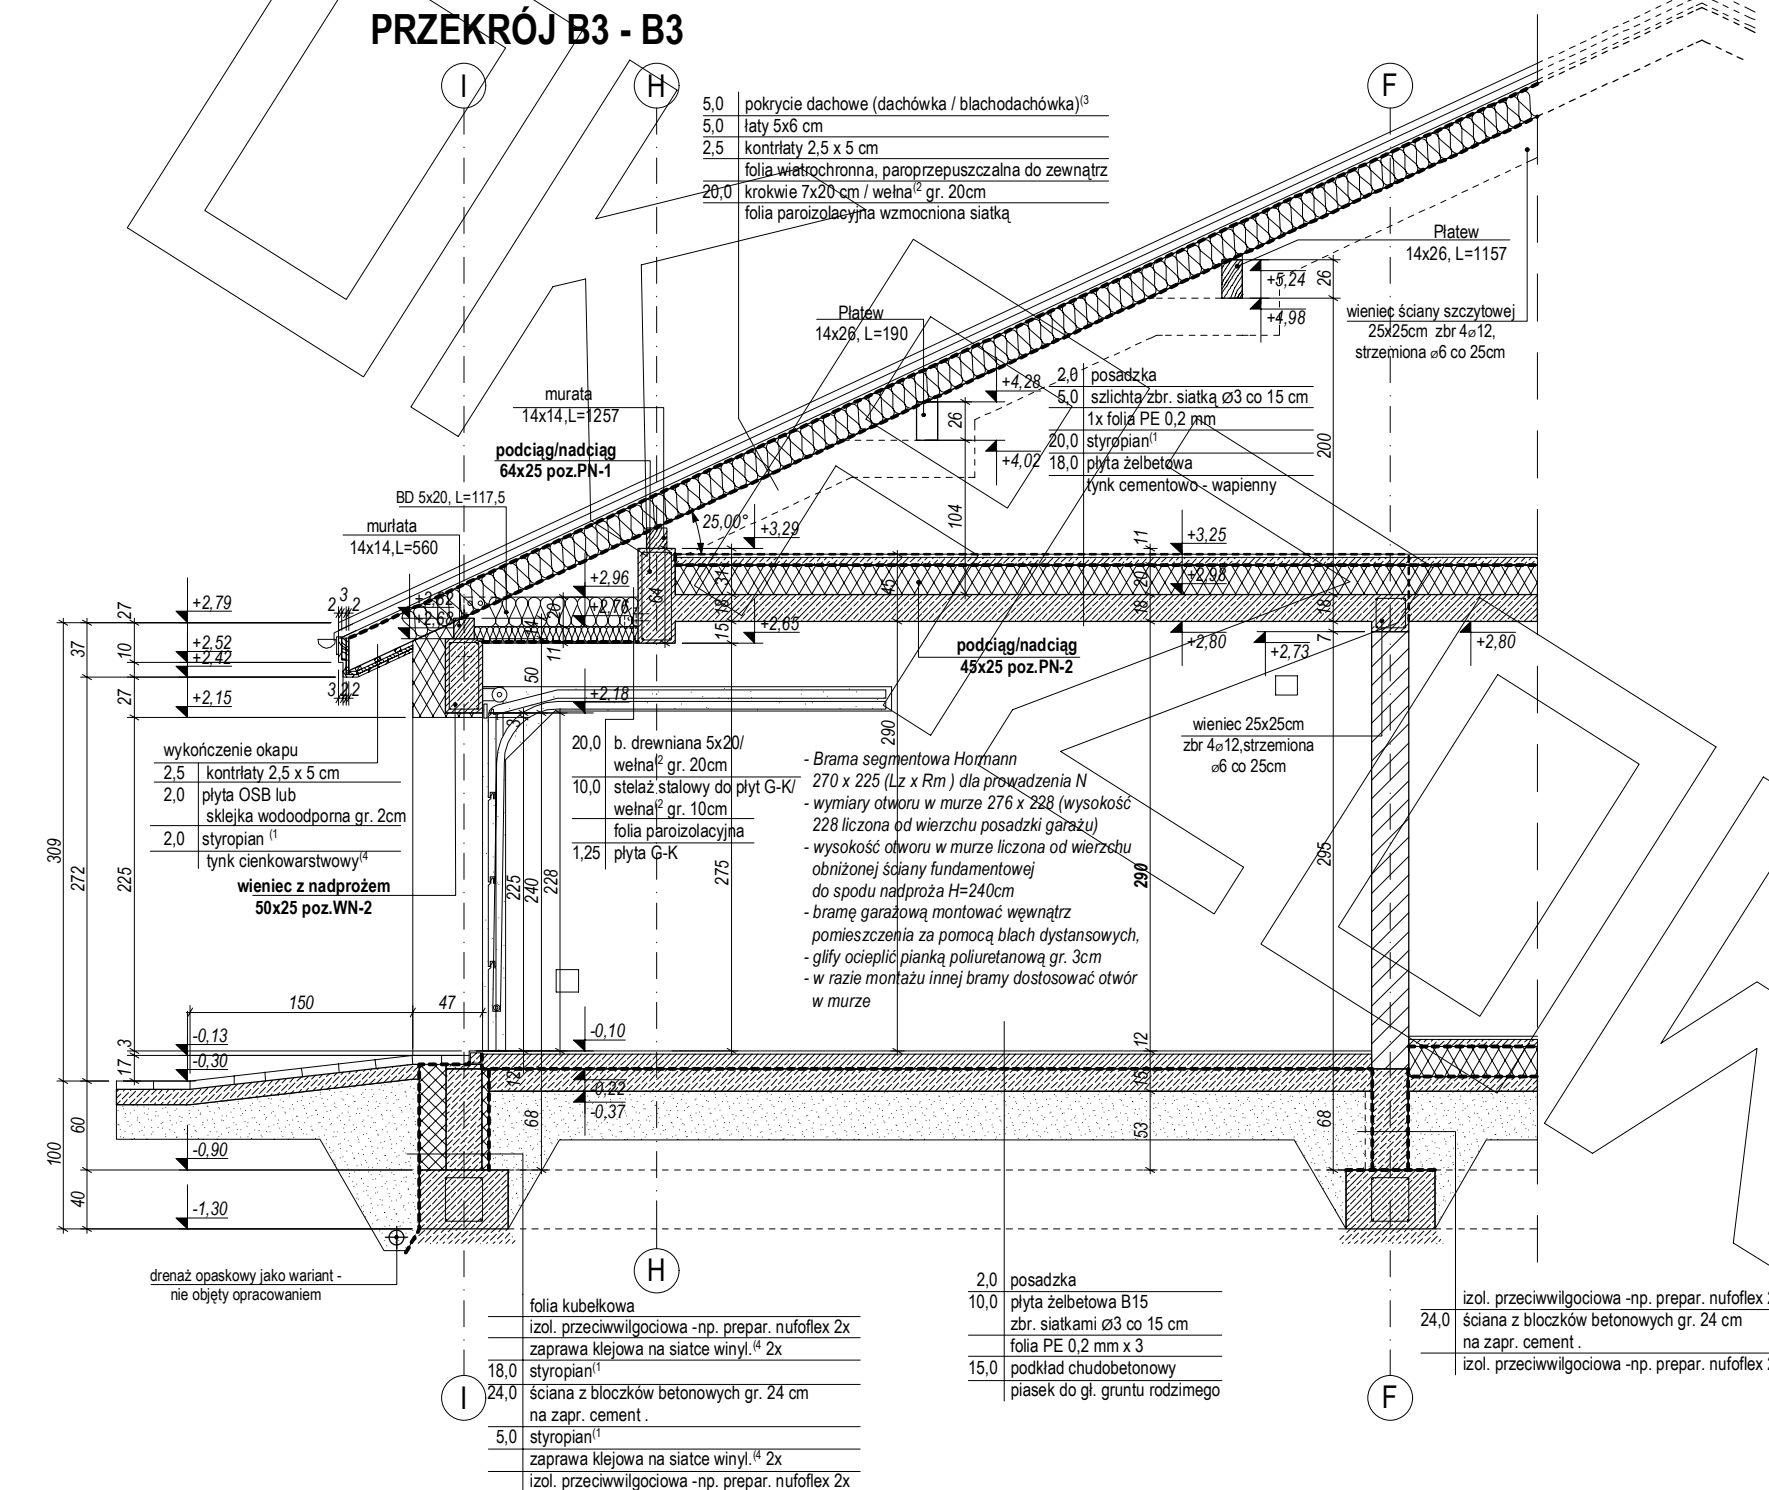


ELEWACJE

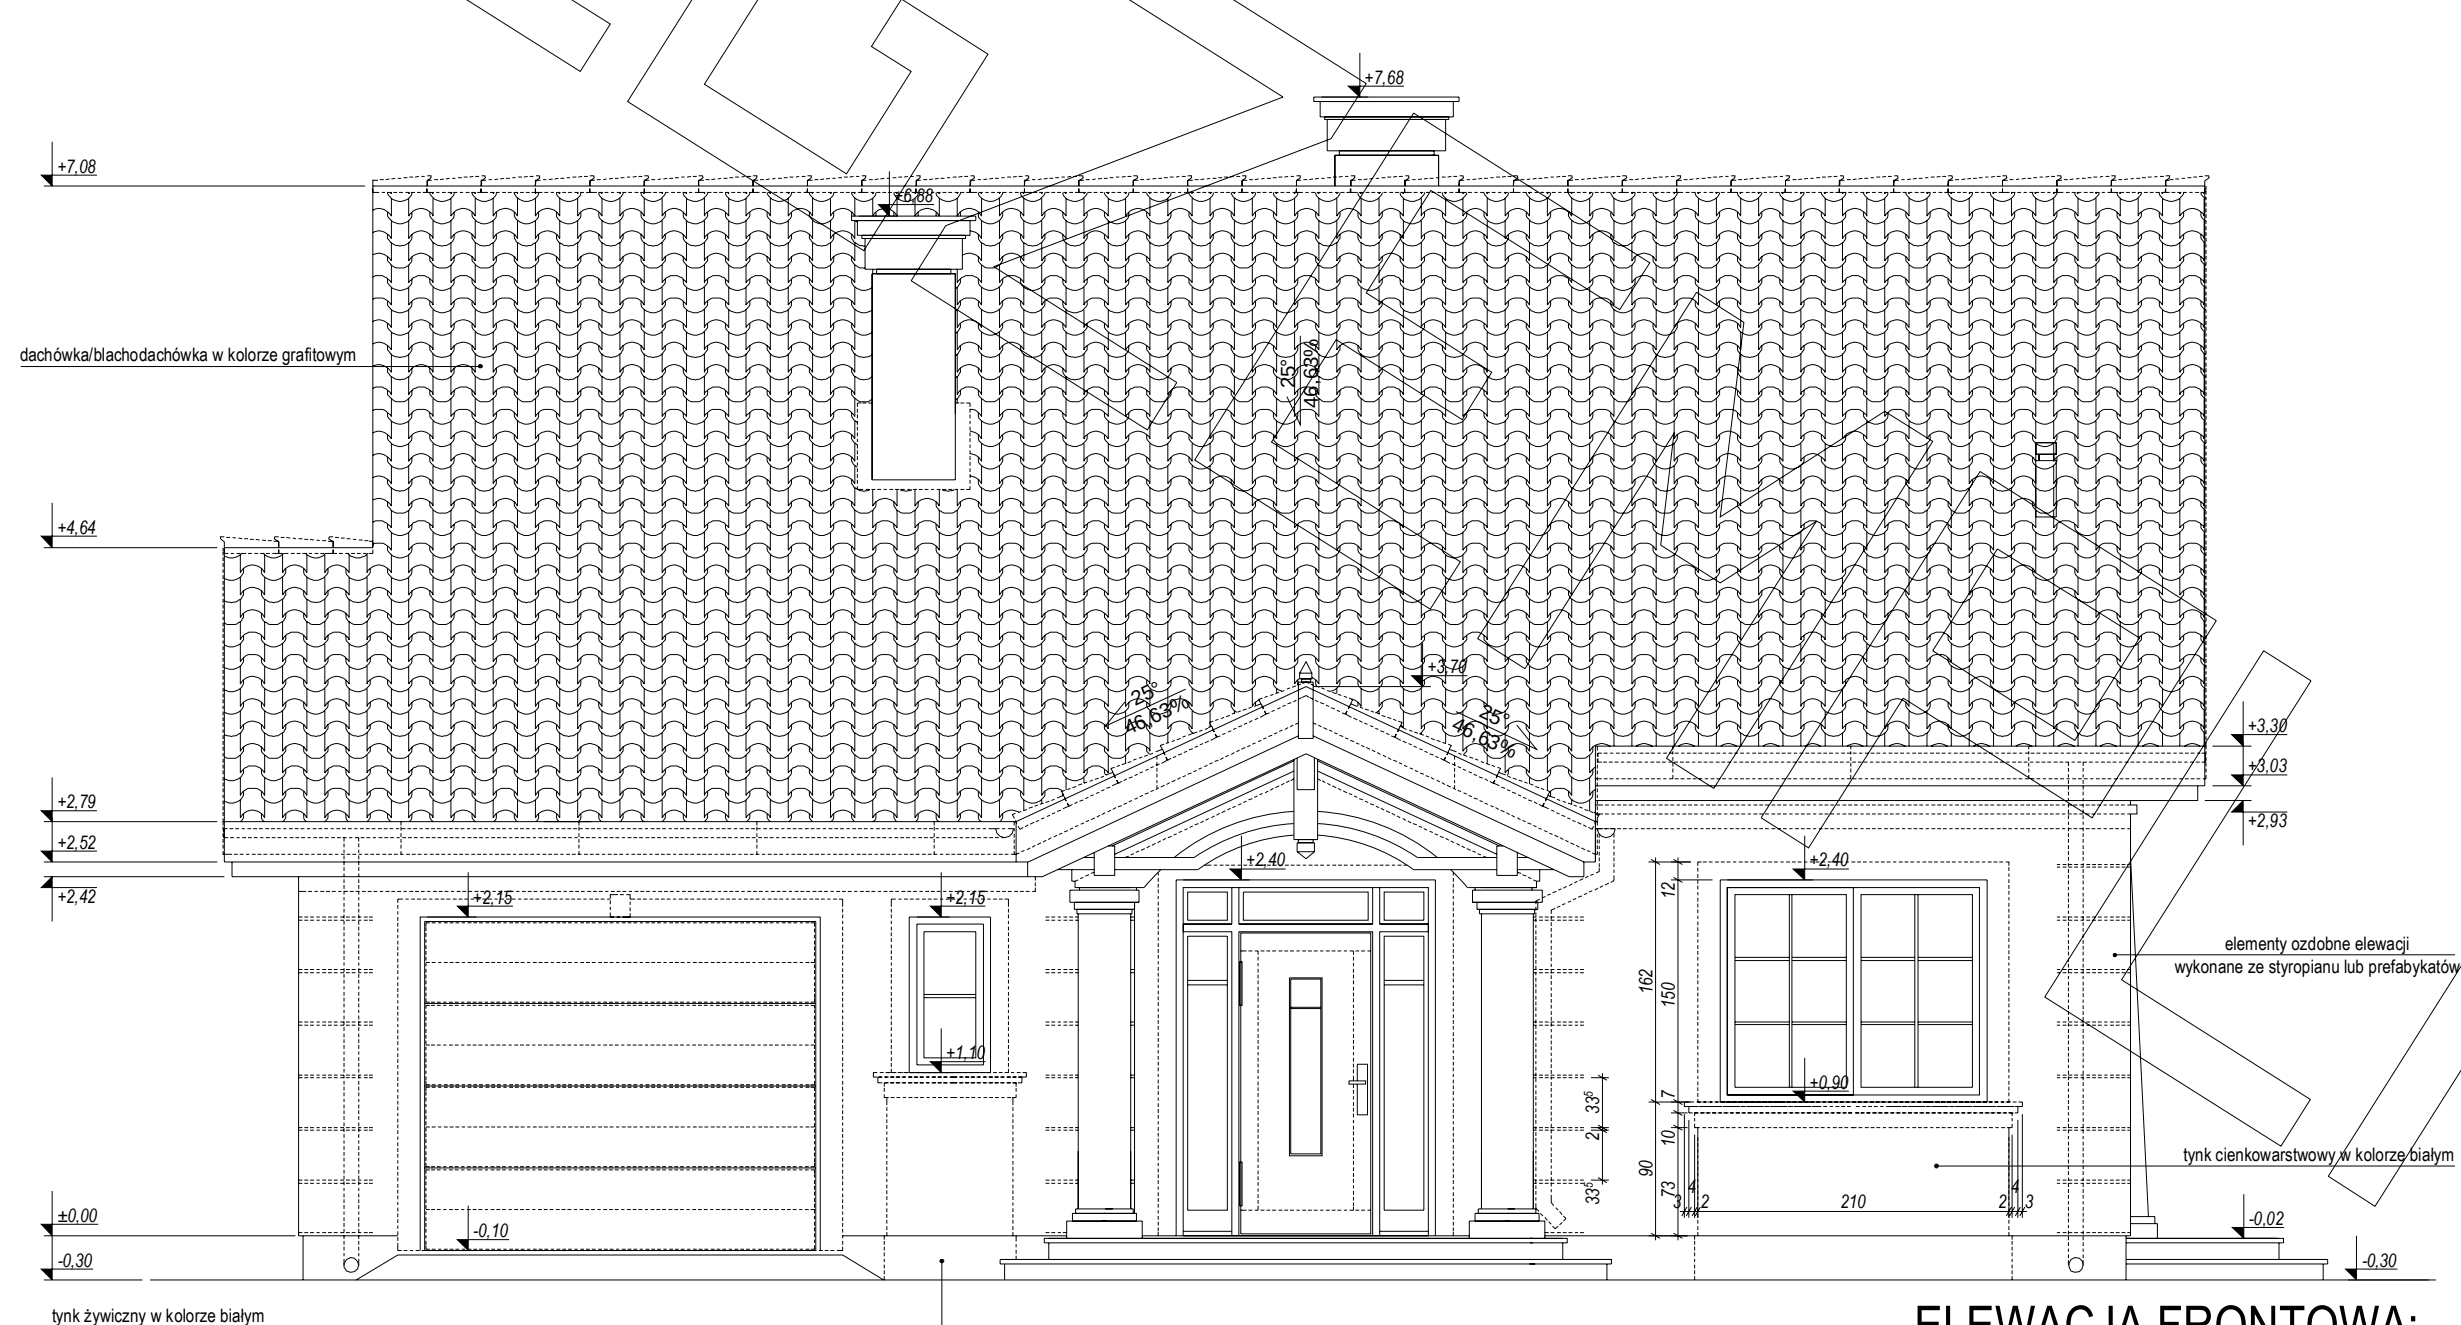


ELEWACJA FRONTOWA:

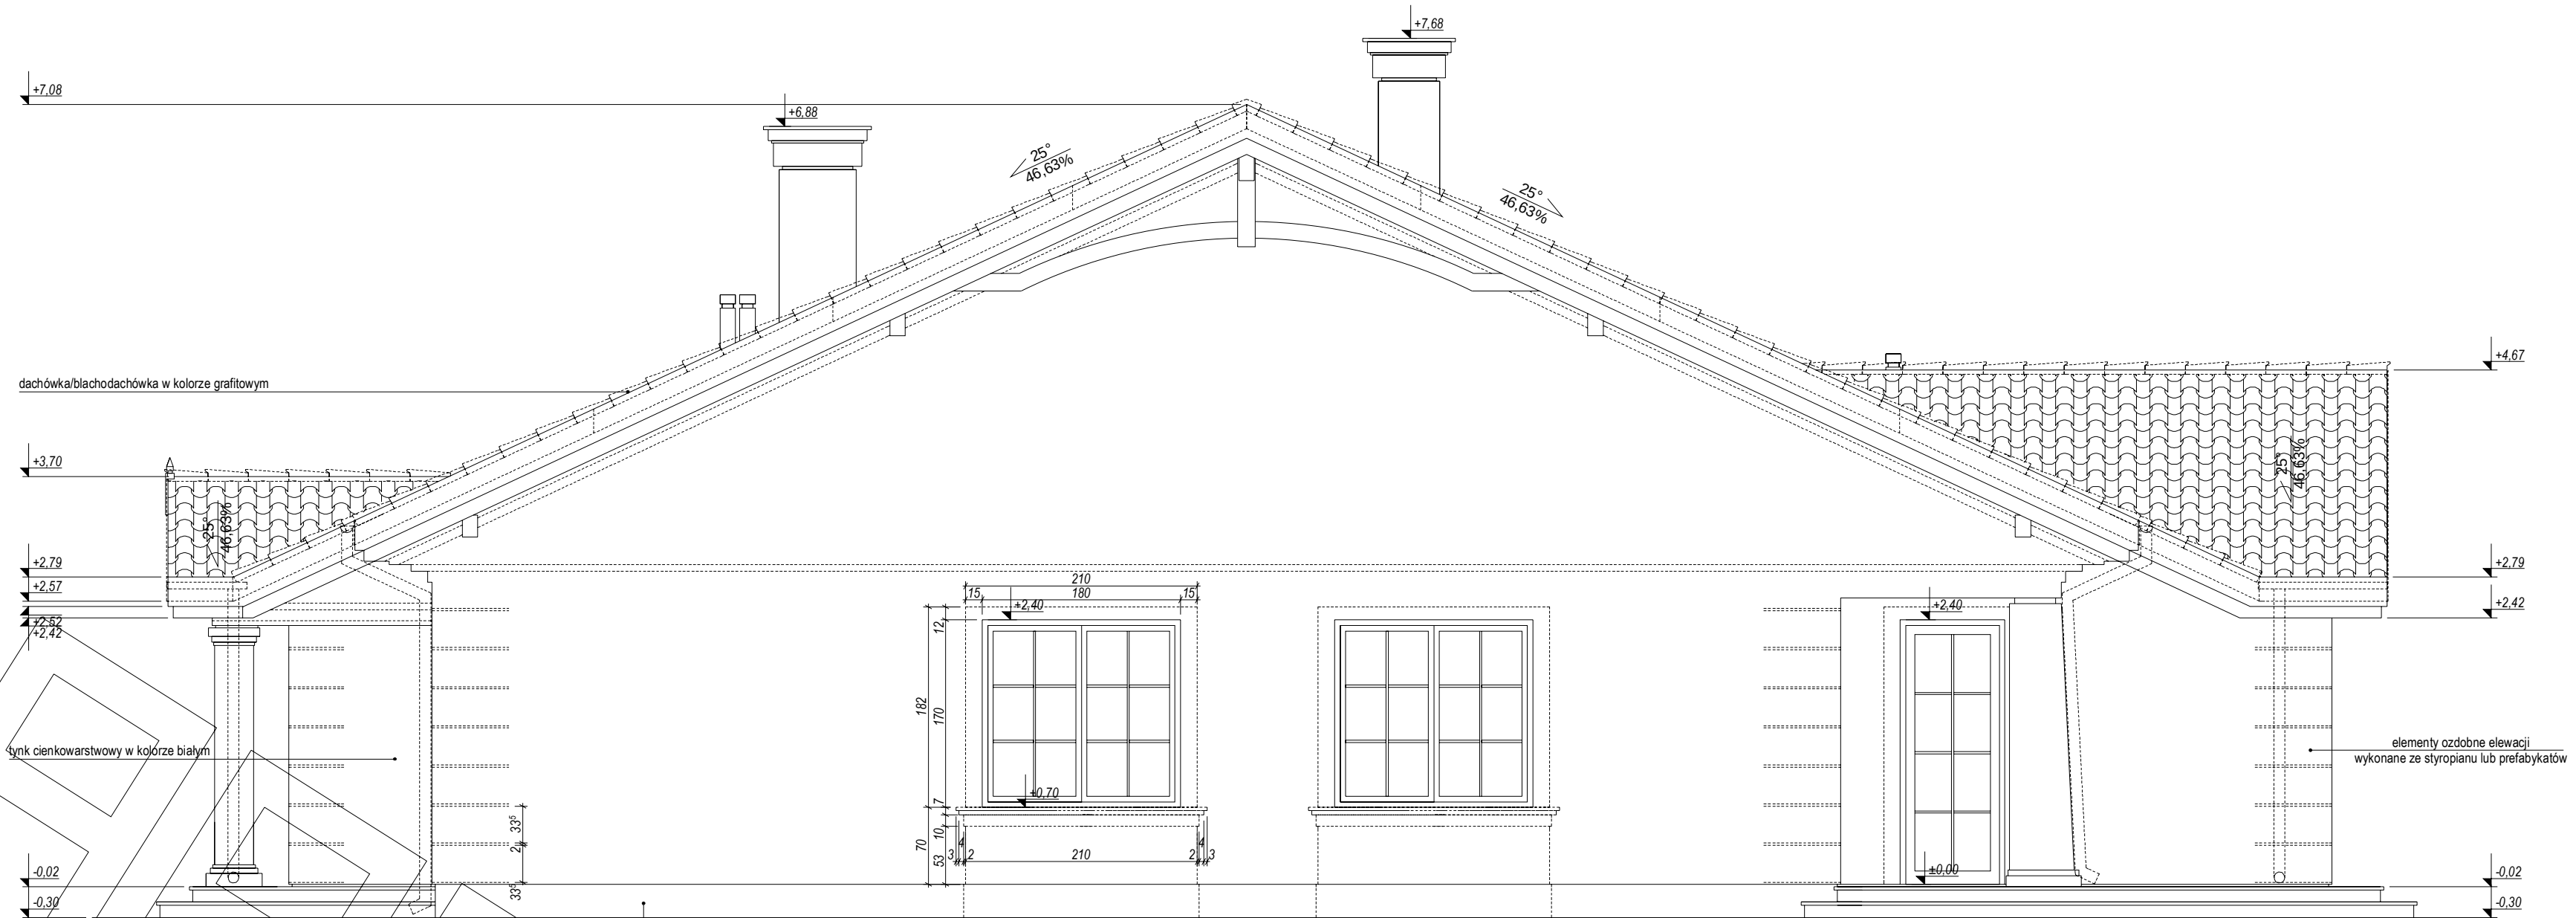

ELEWACJA BOCZNA:

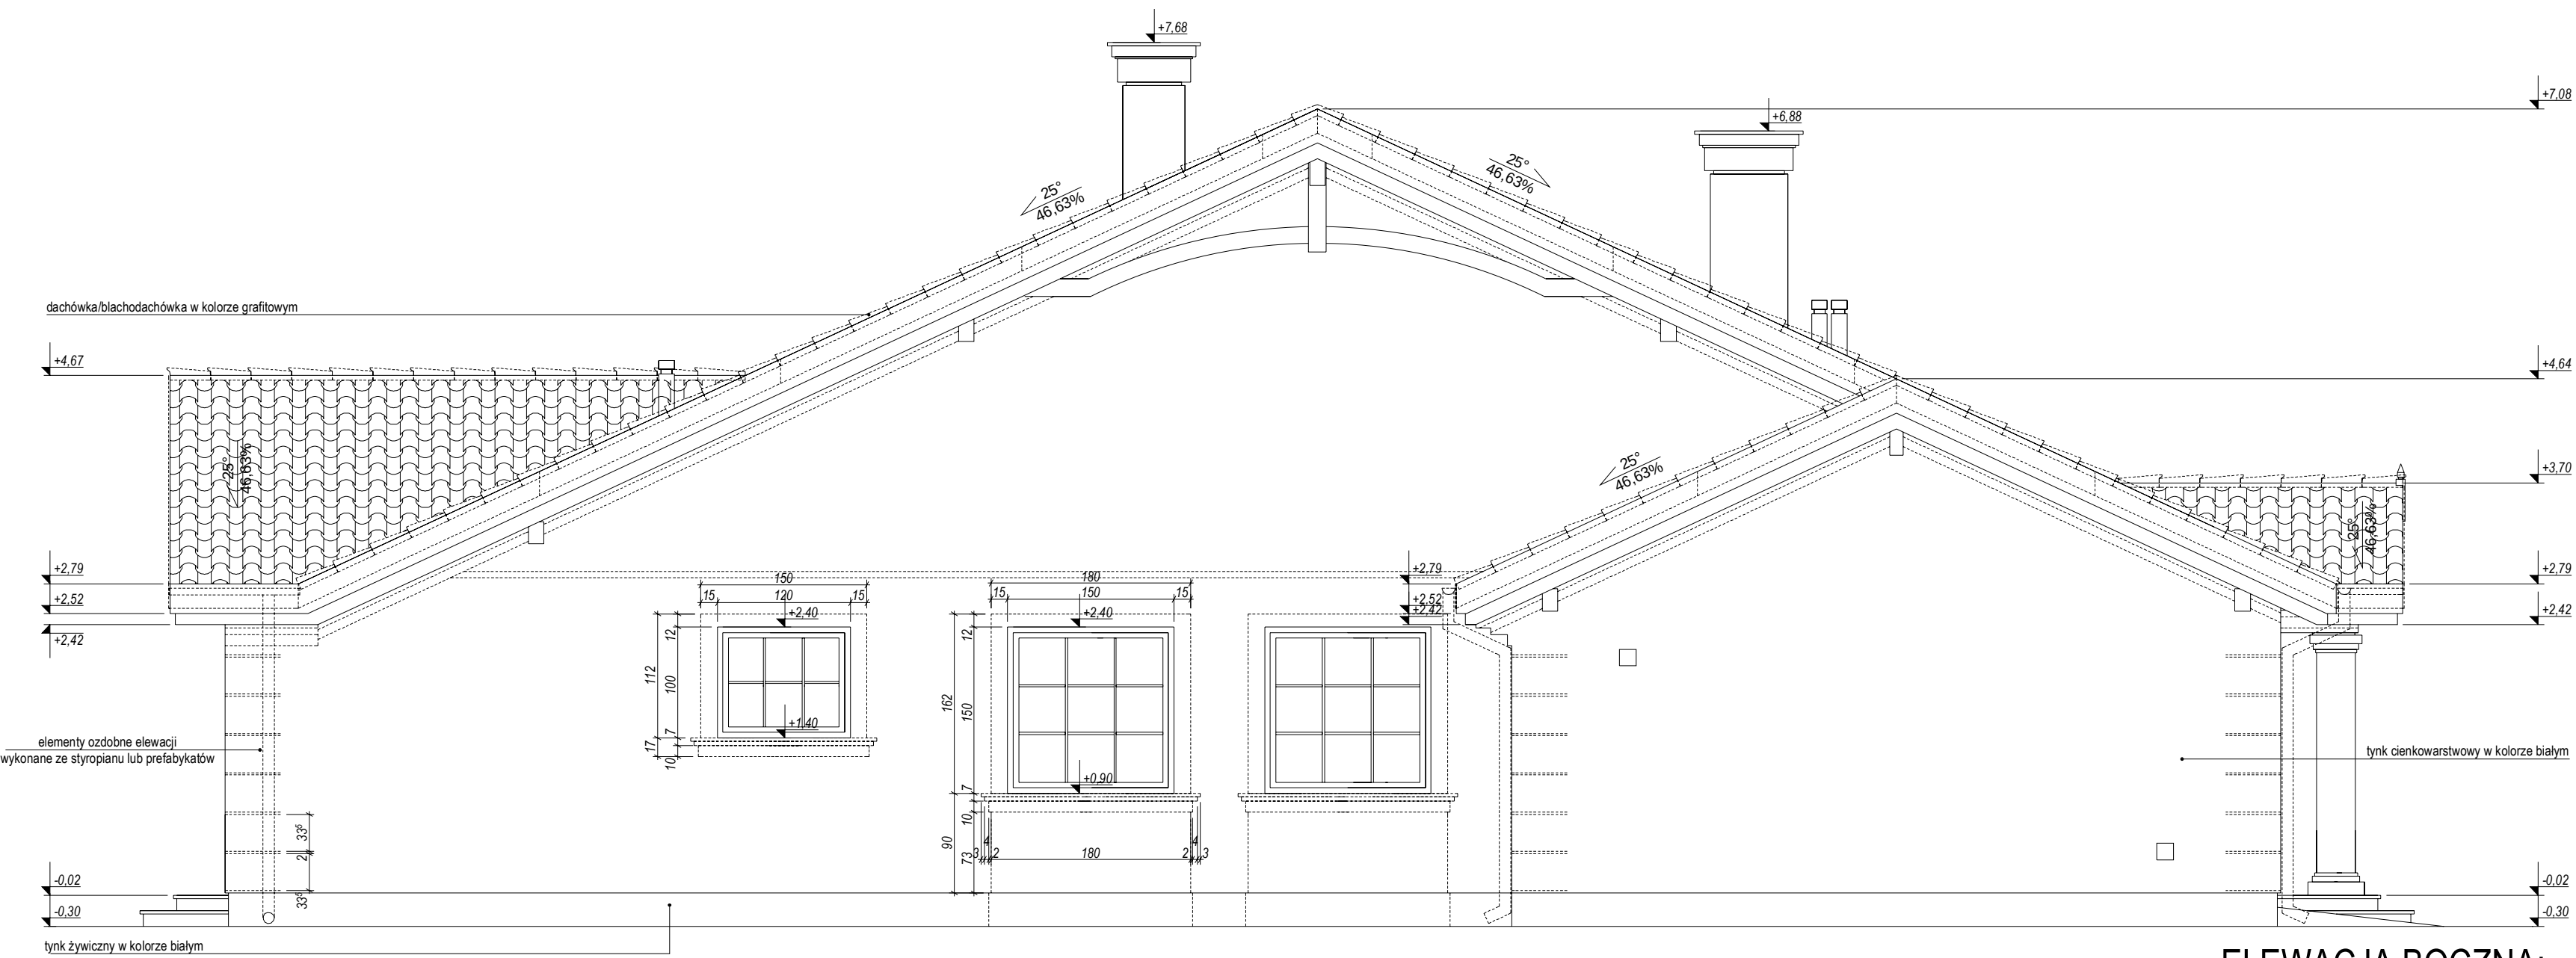

ELEWACJA BOCZNA:

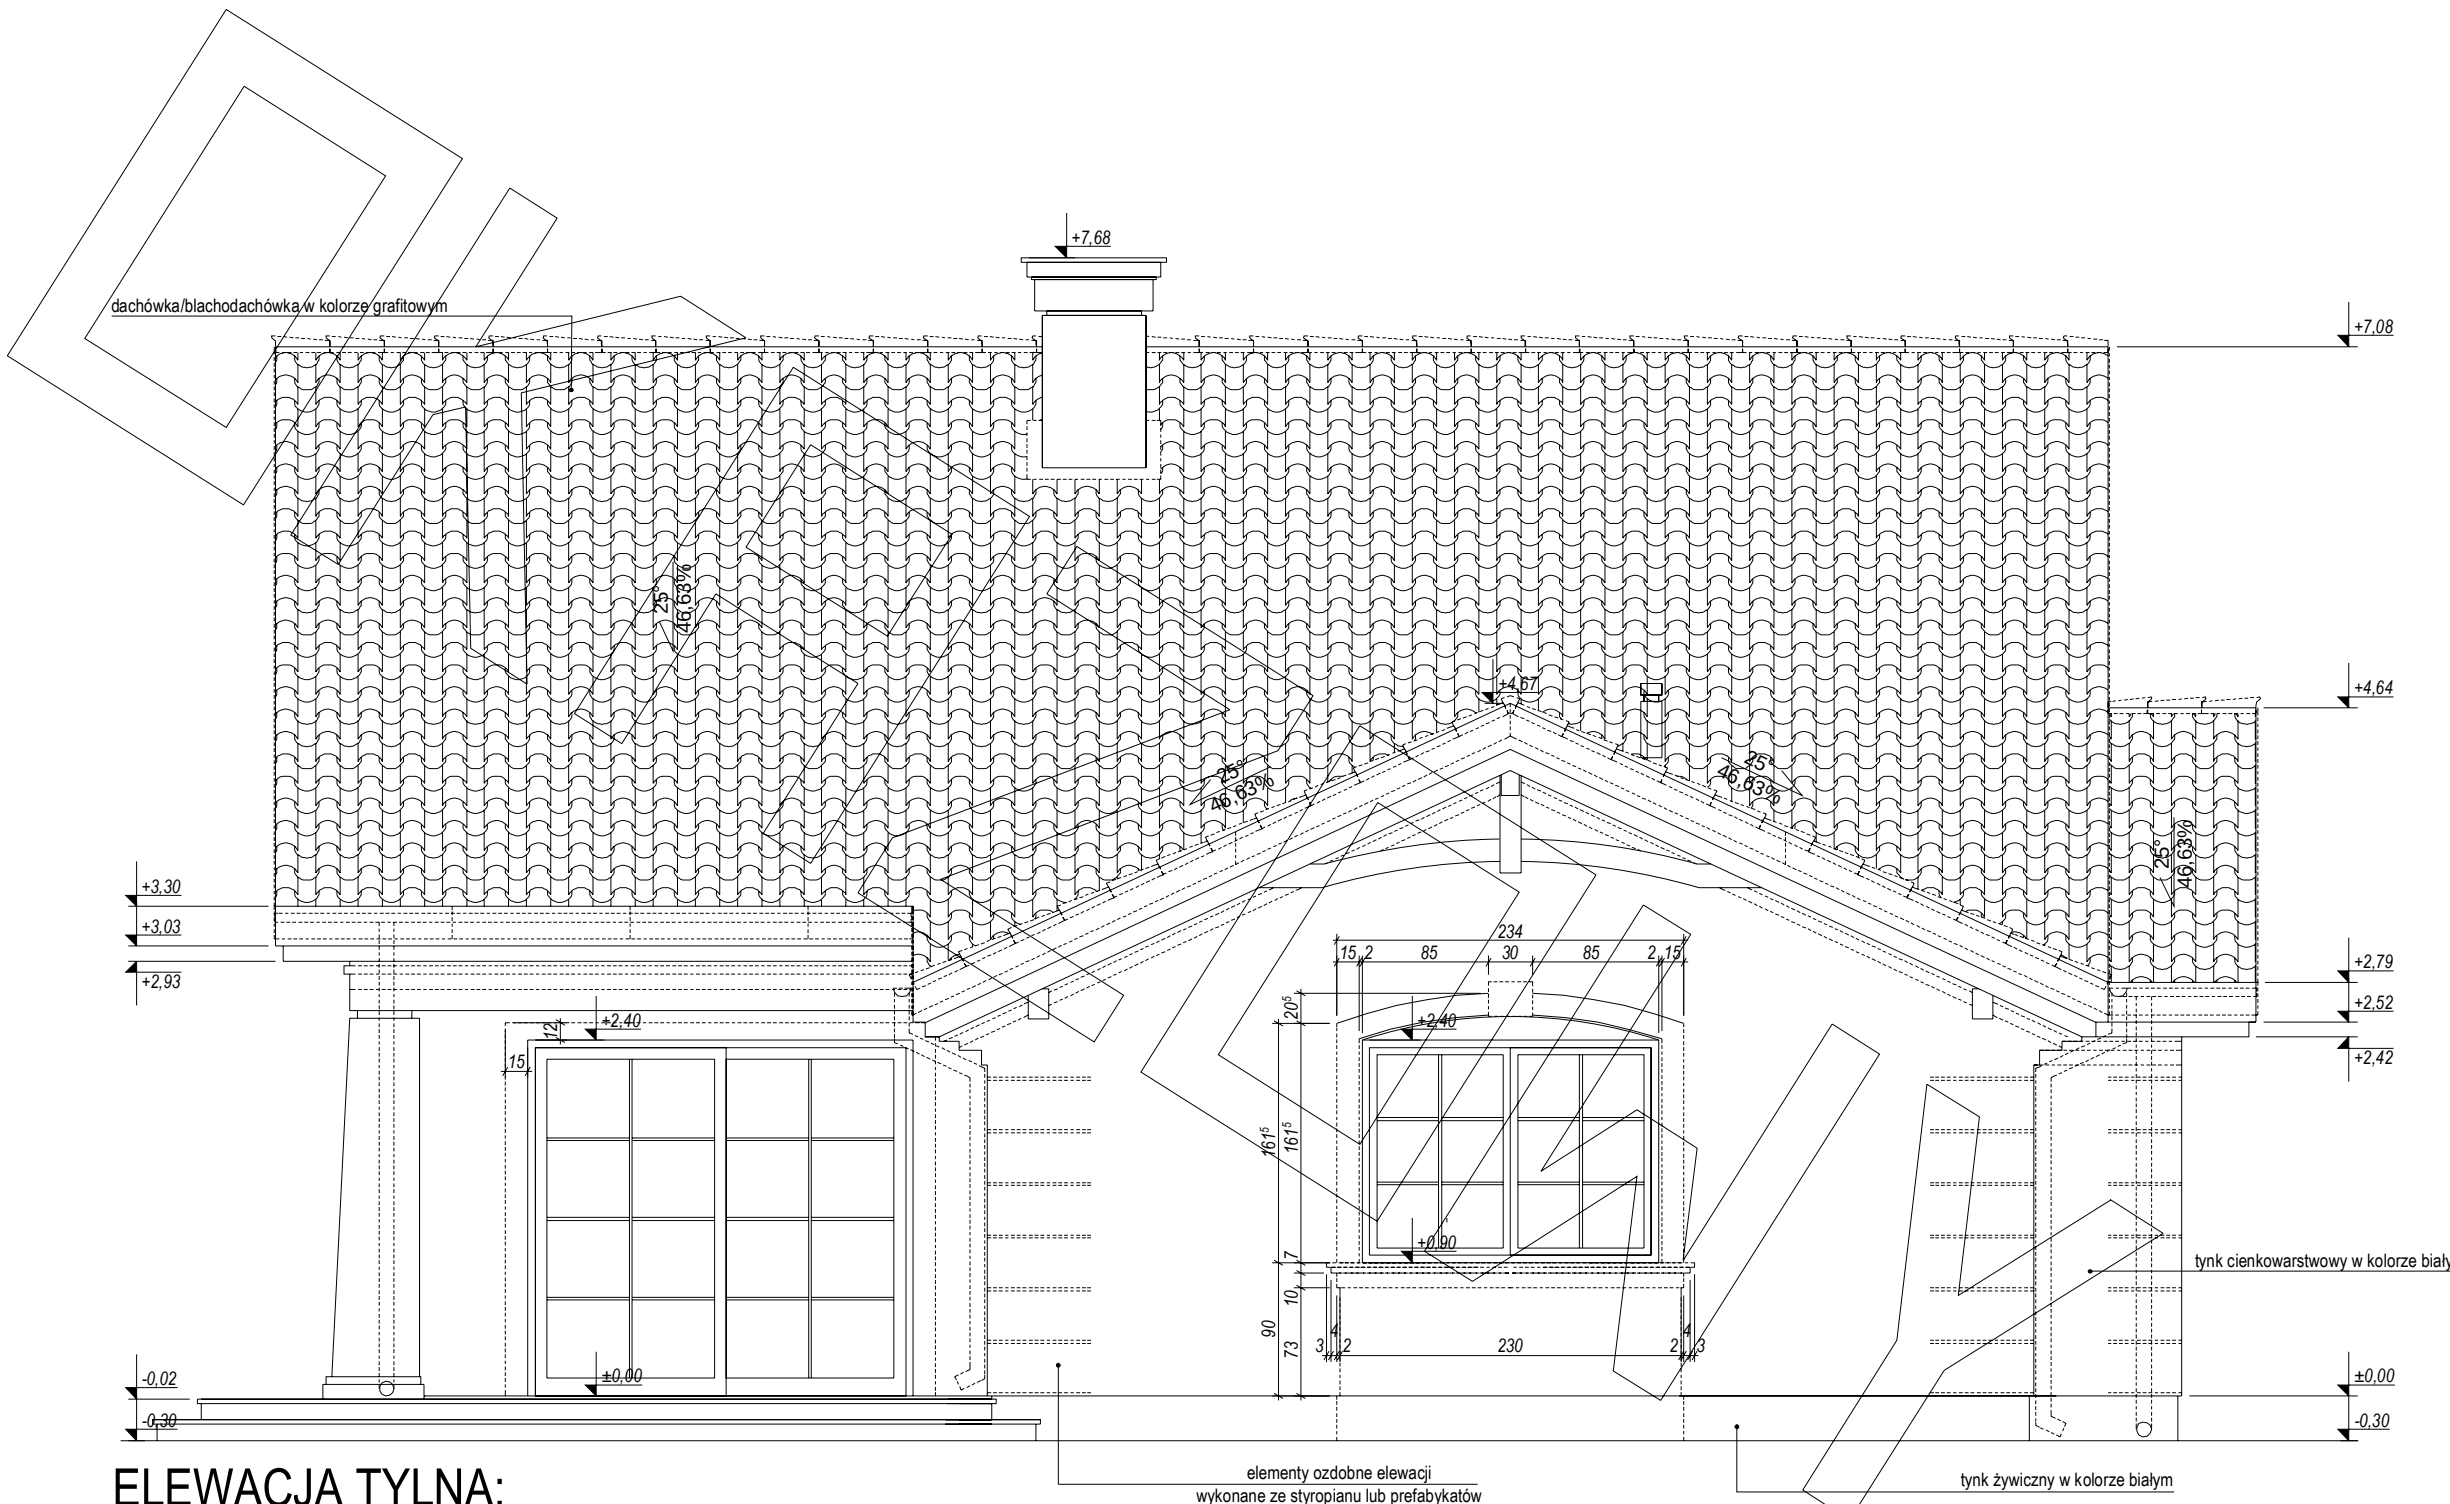

ELEWACJA TYLNA: