




# RZUT PARTERU

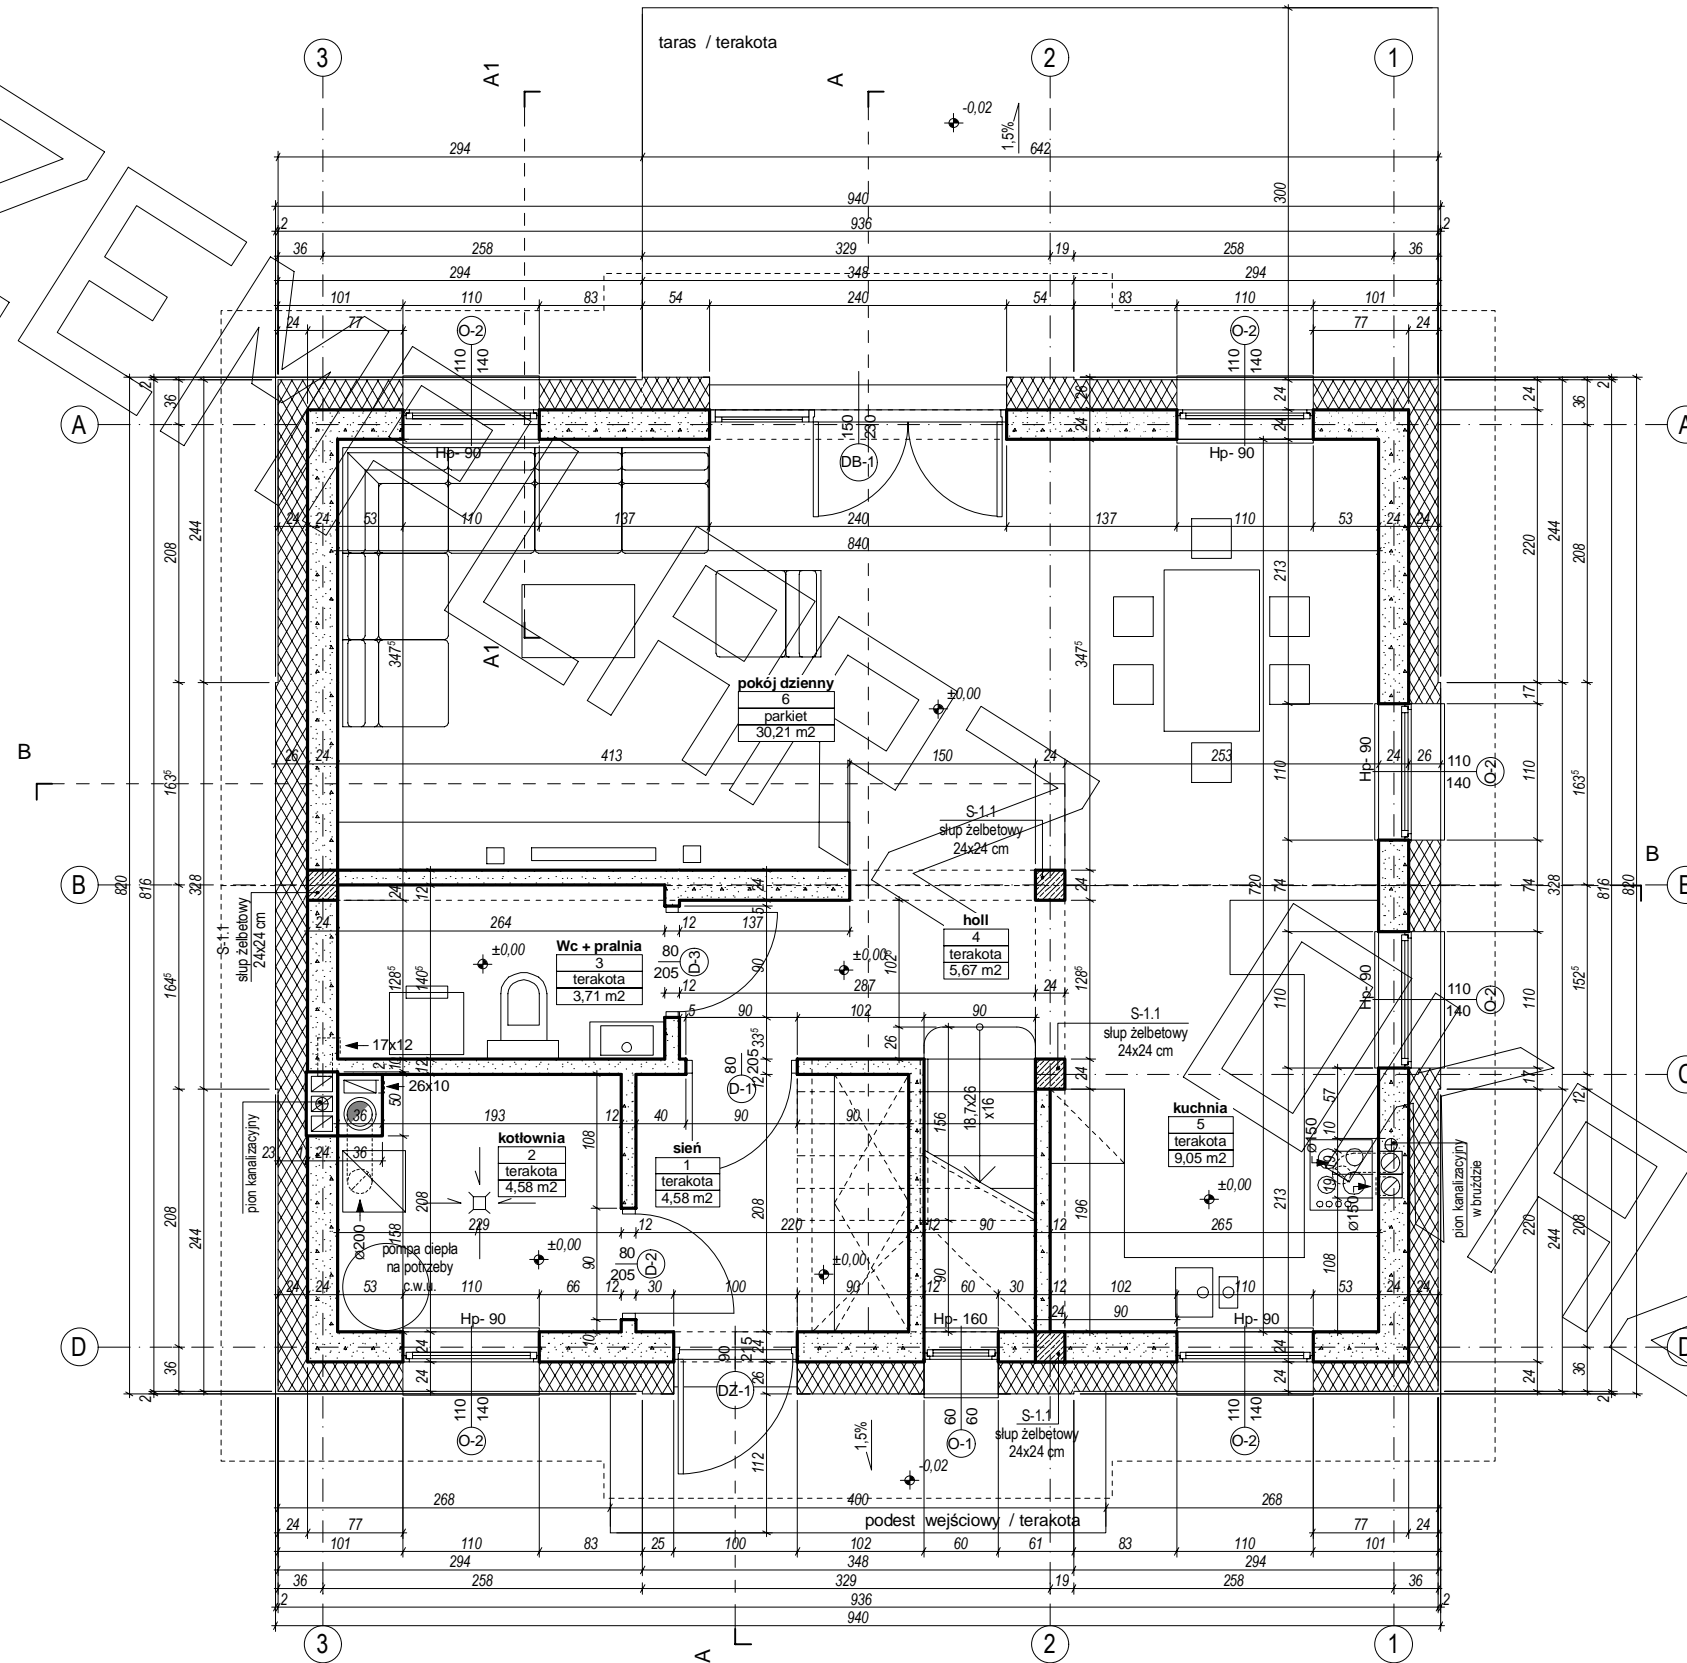


# RZUT PODDASZA

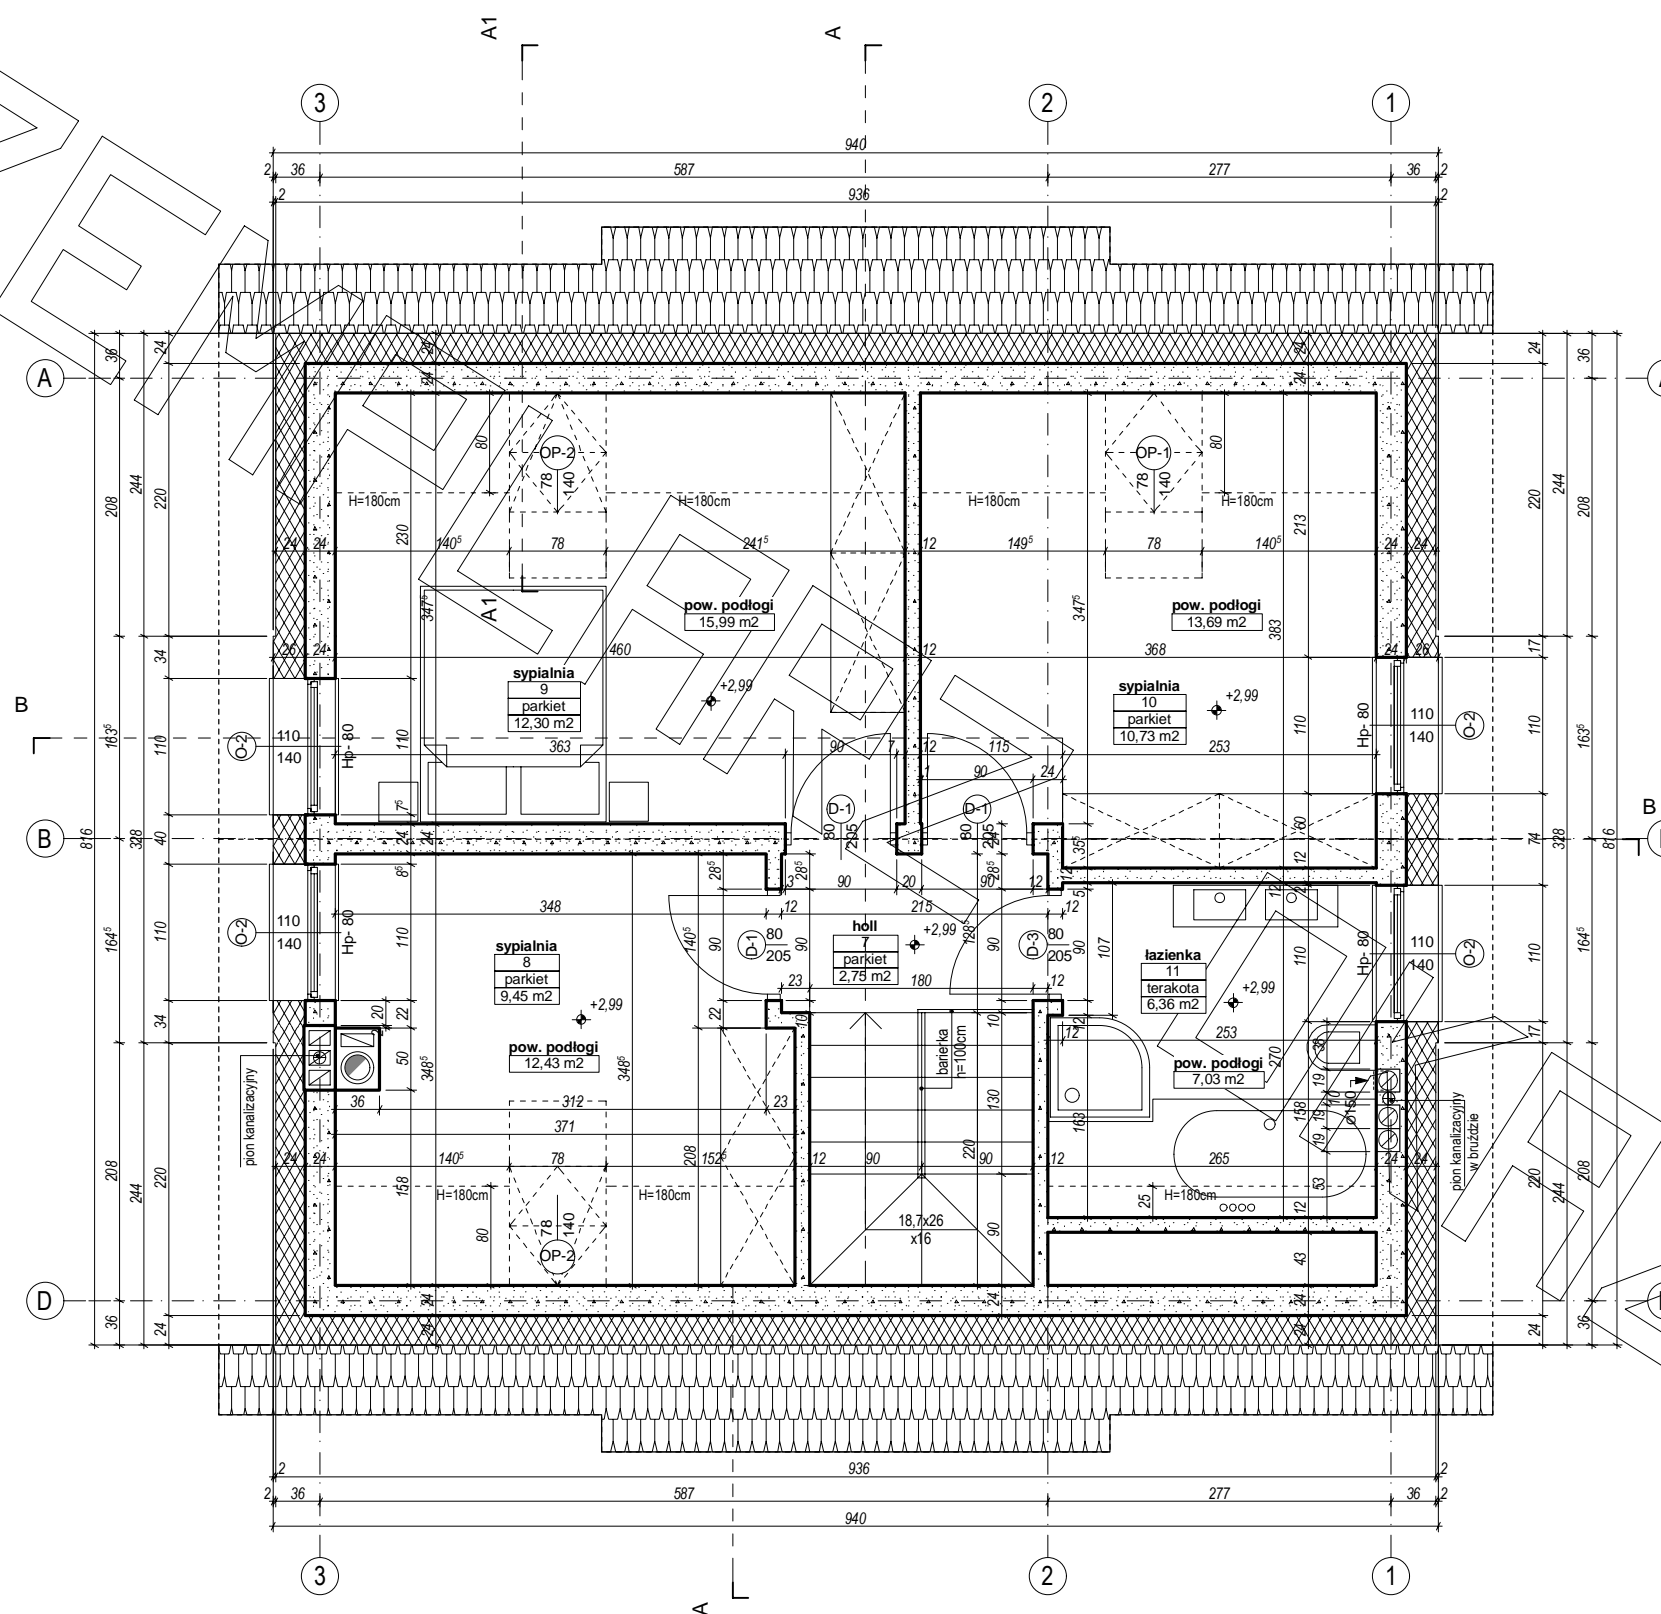




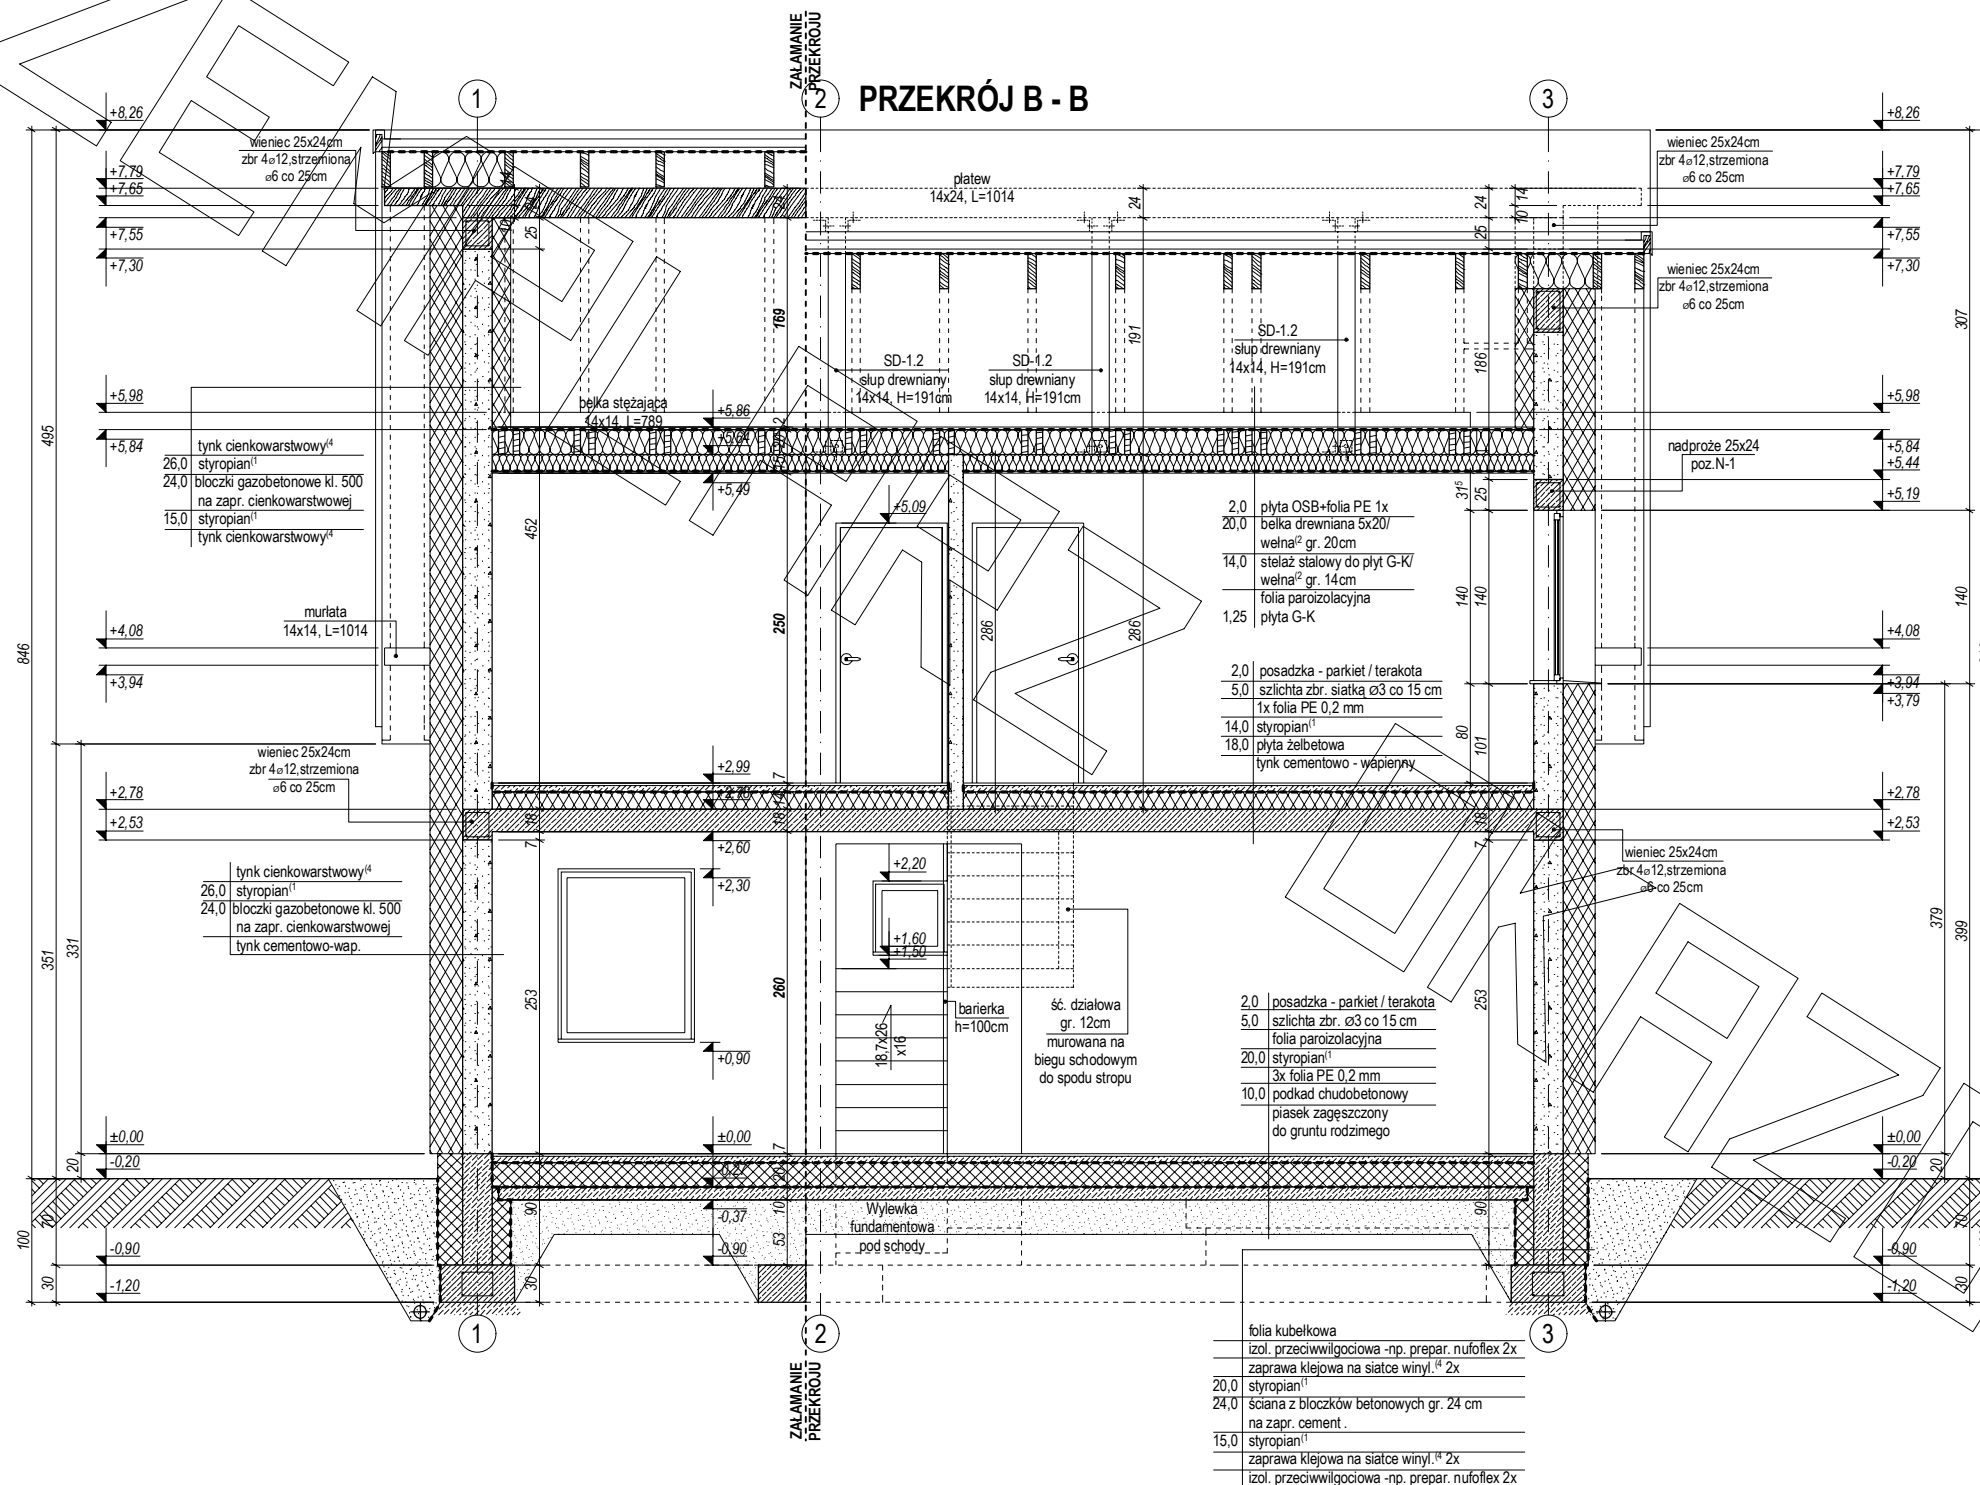


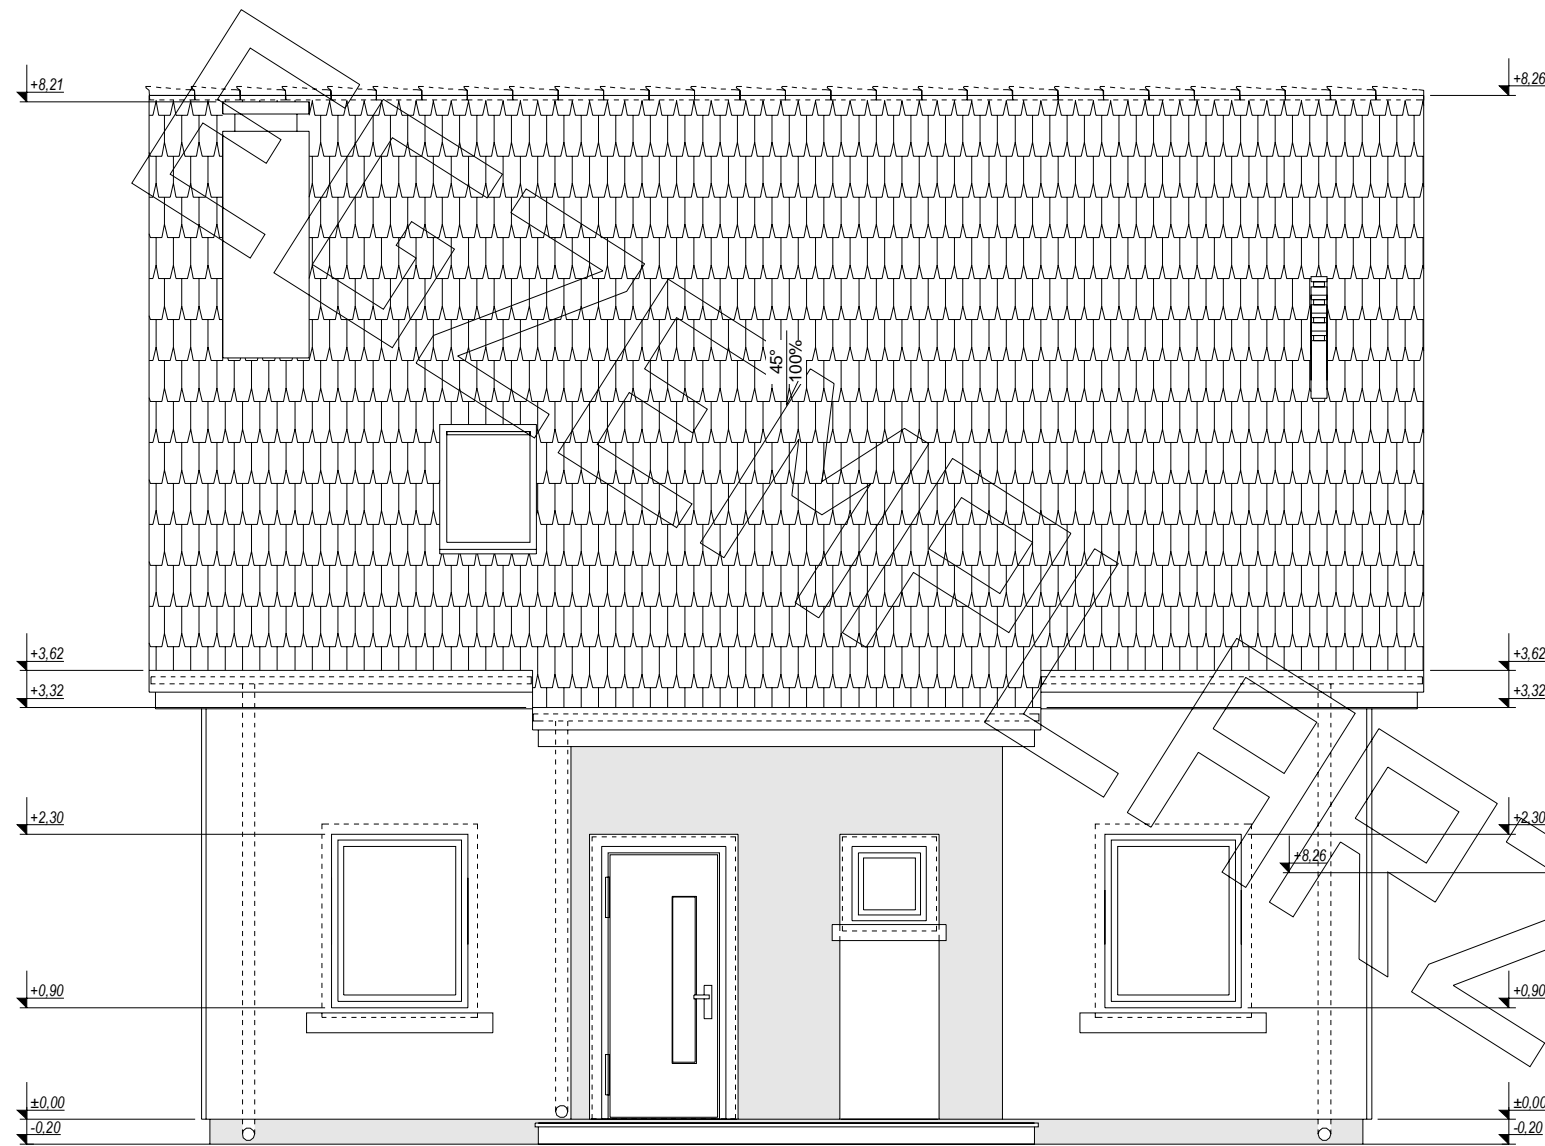


elewacja frontowa :

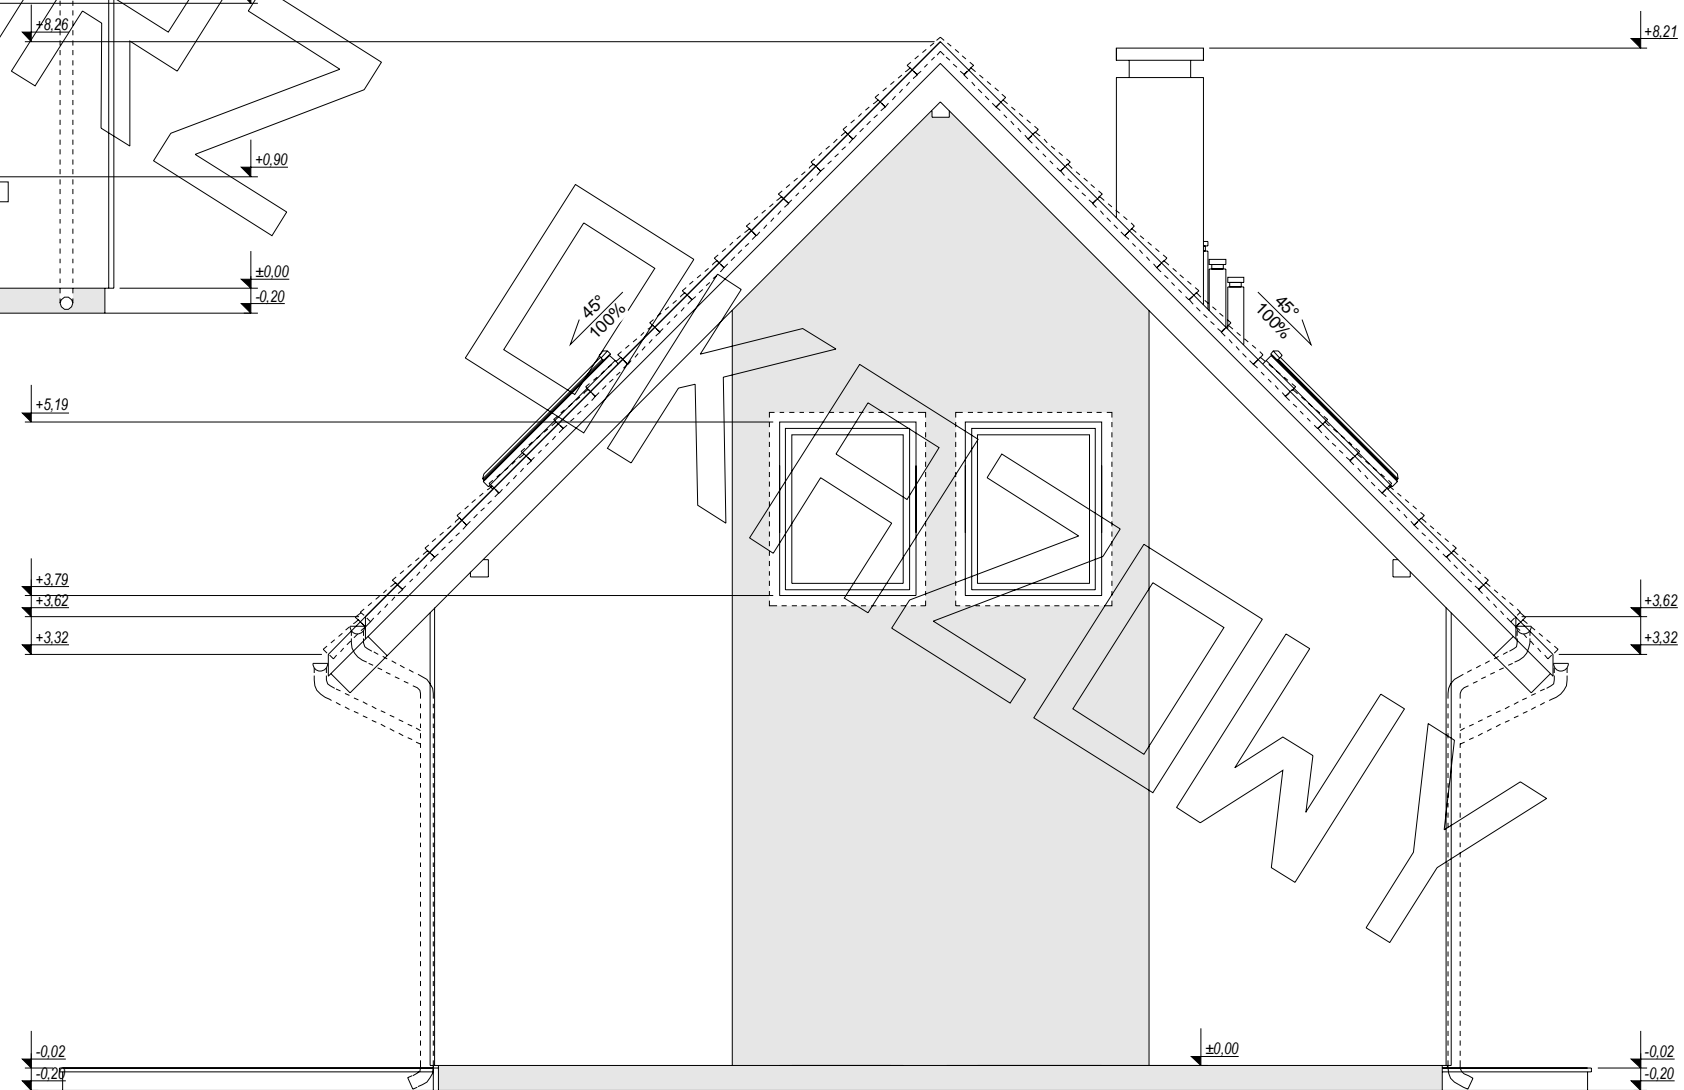

elewacja boczna :

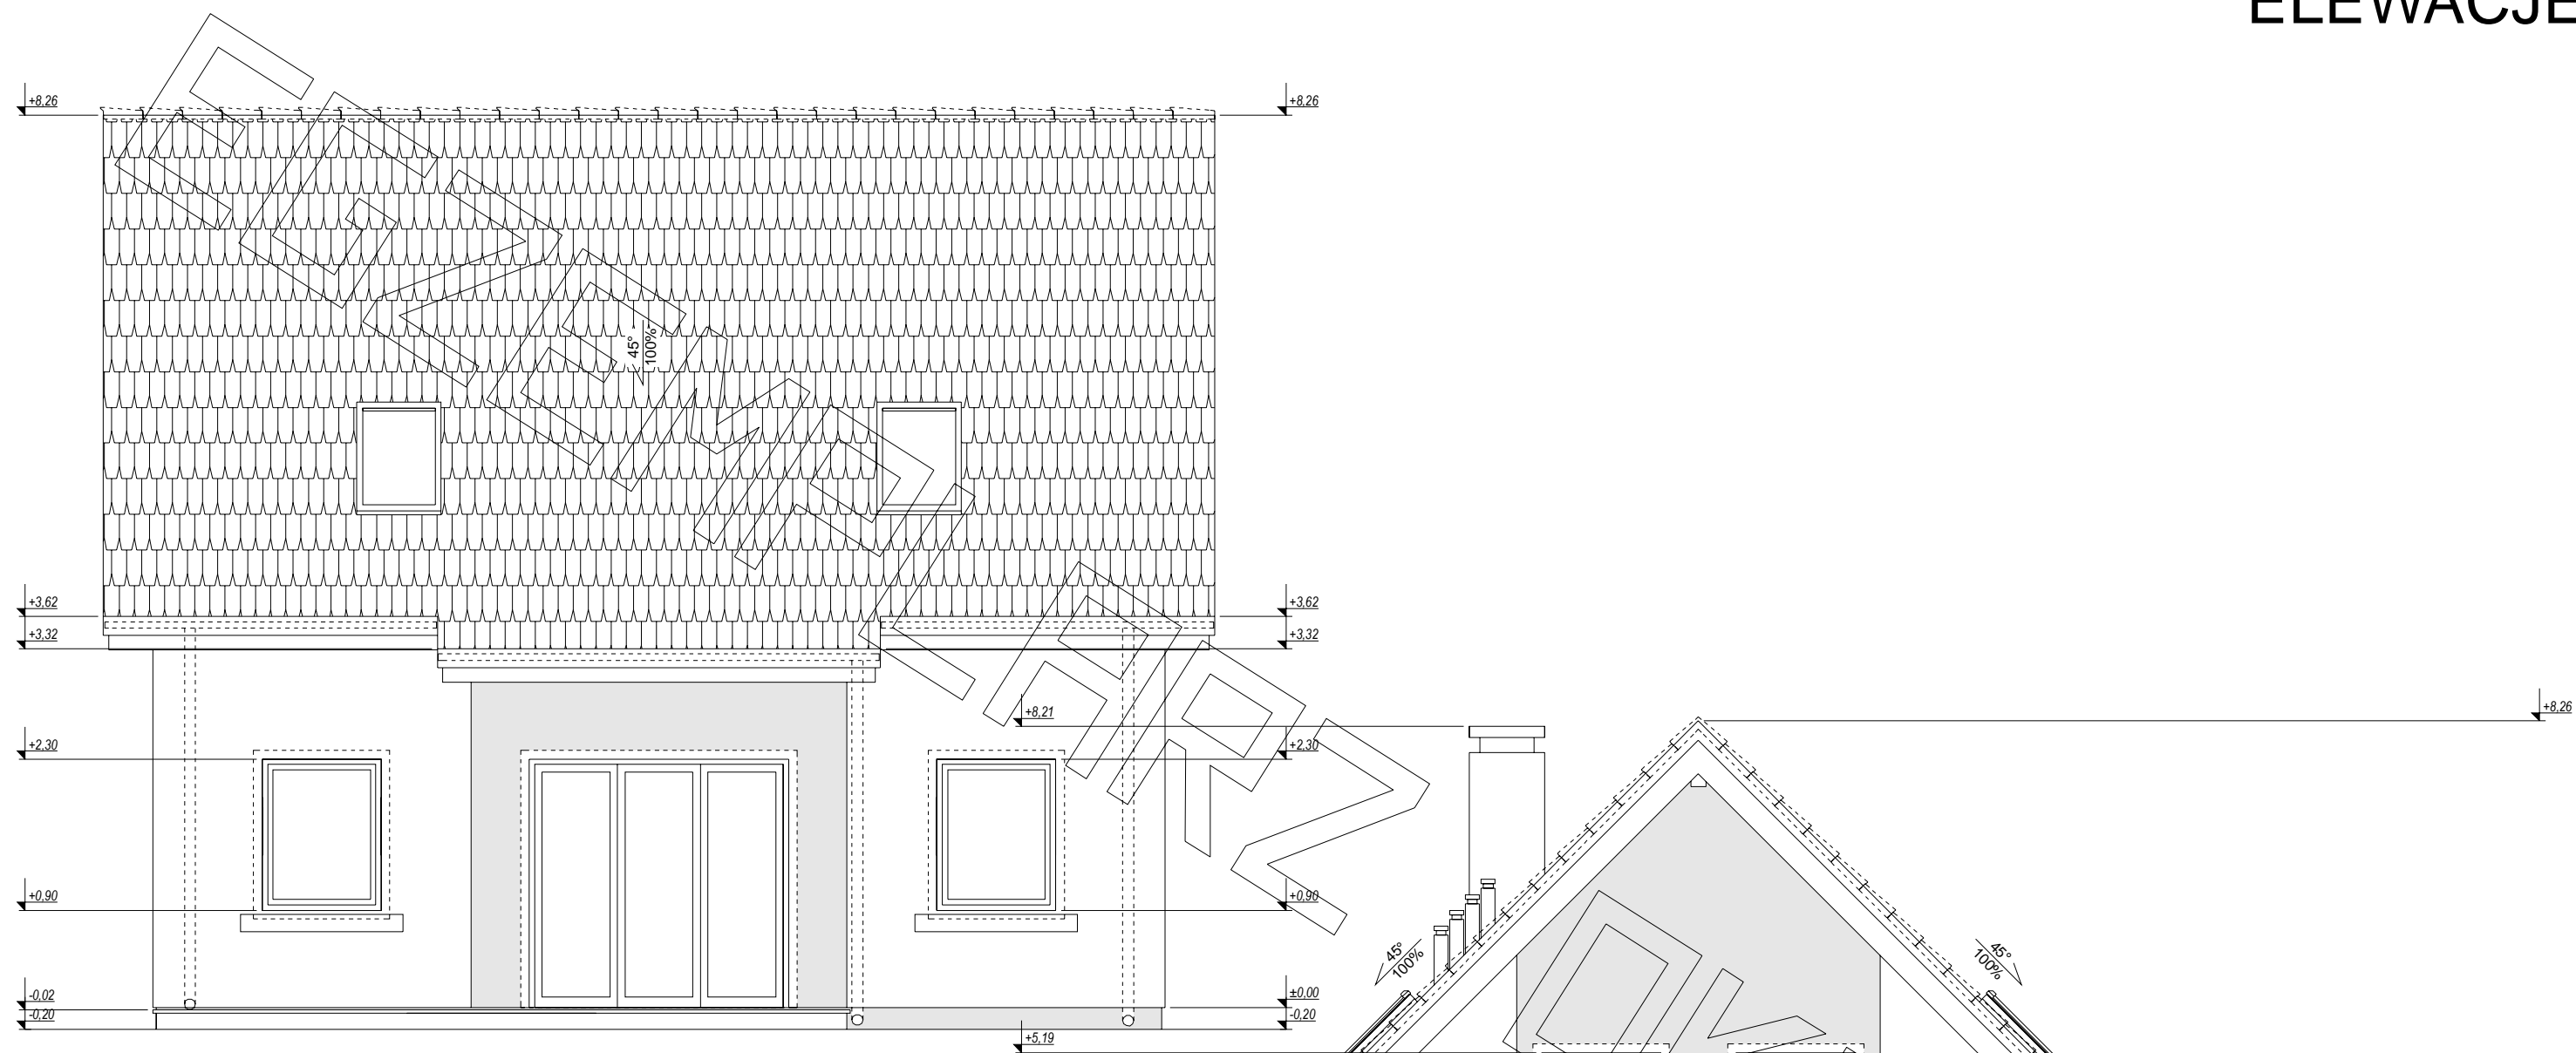

elewacja ogrodowa :

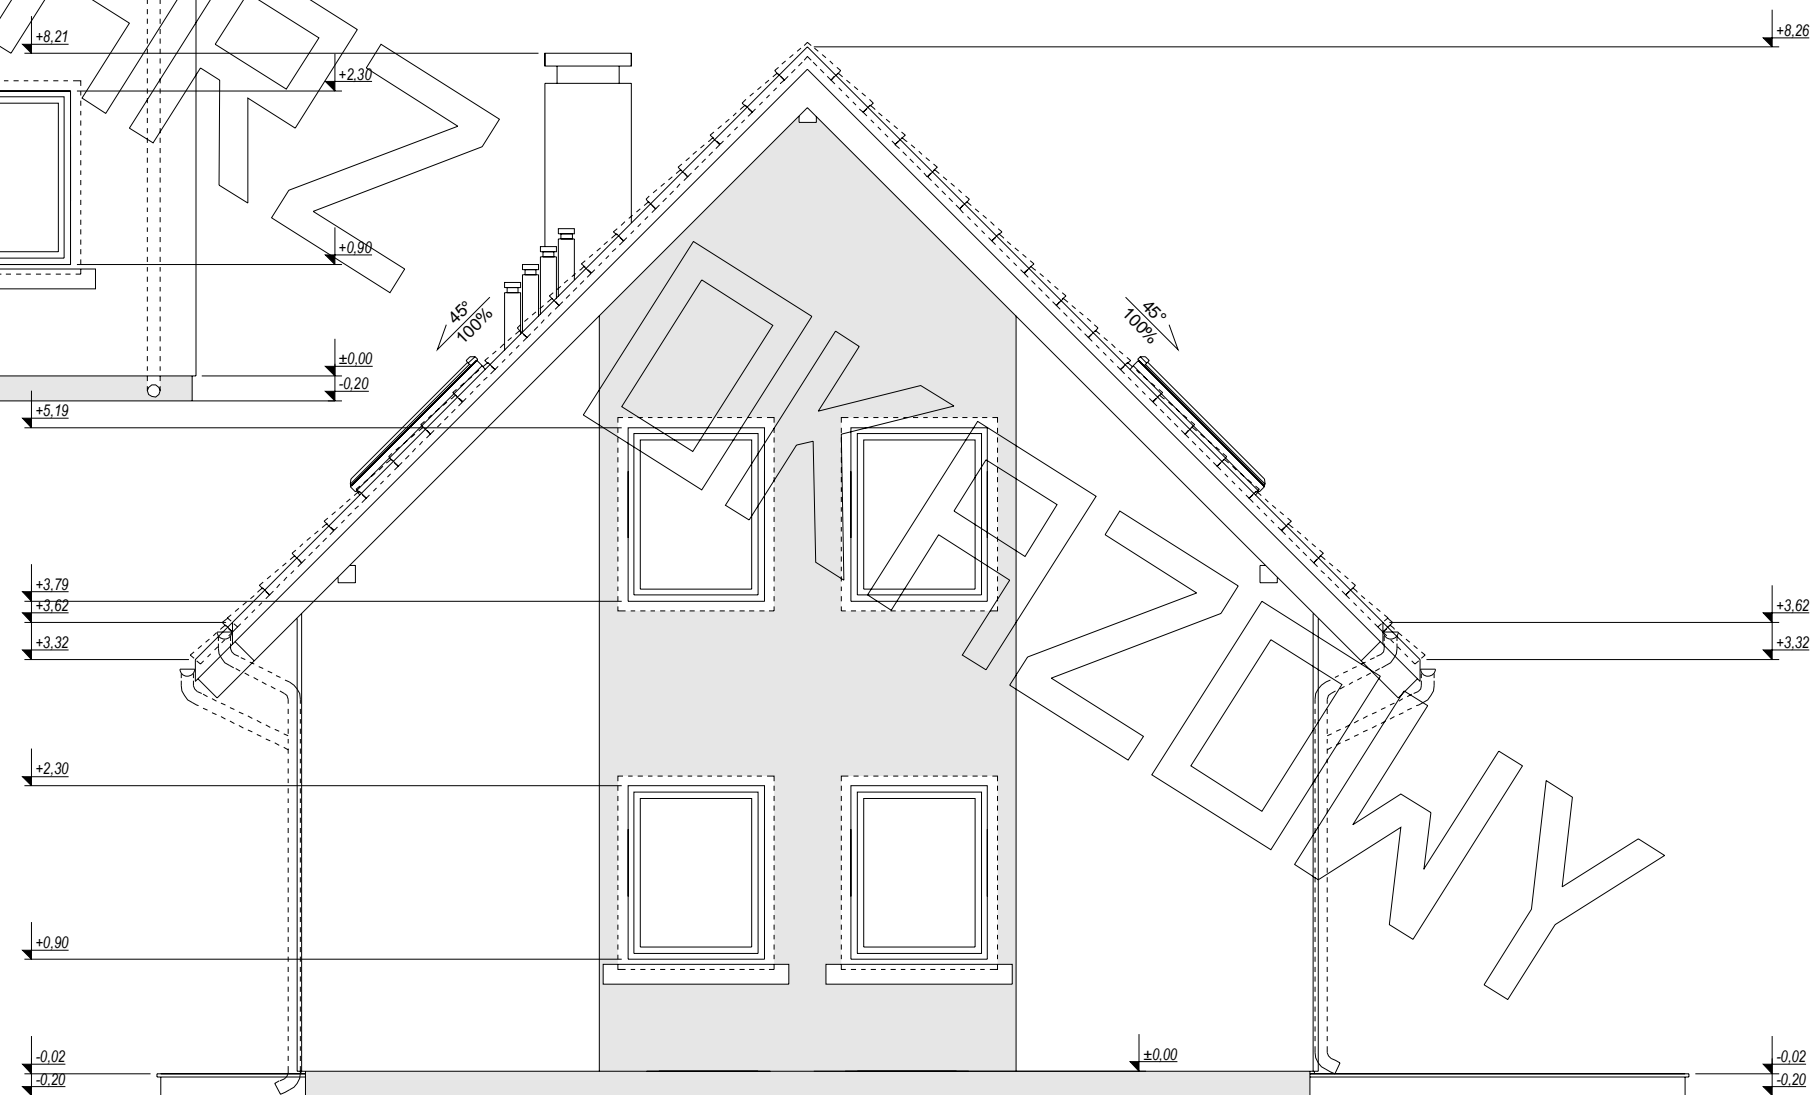

elewacja boczna :