




PROJEKT

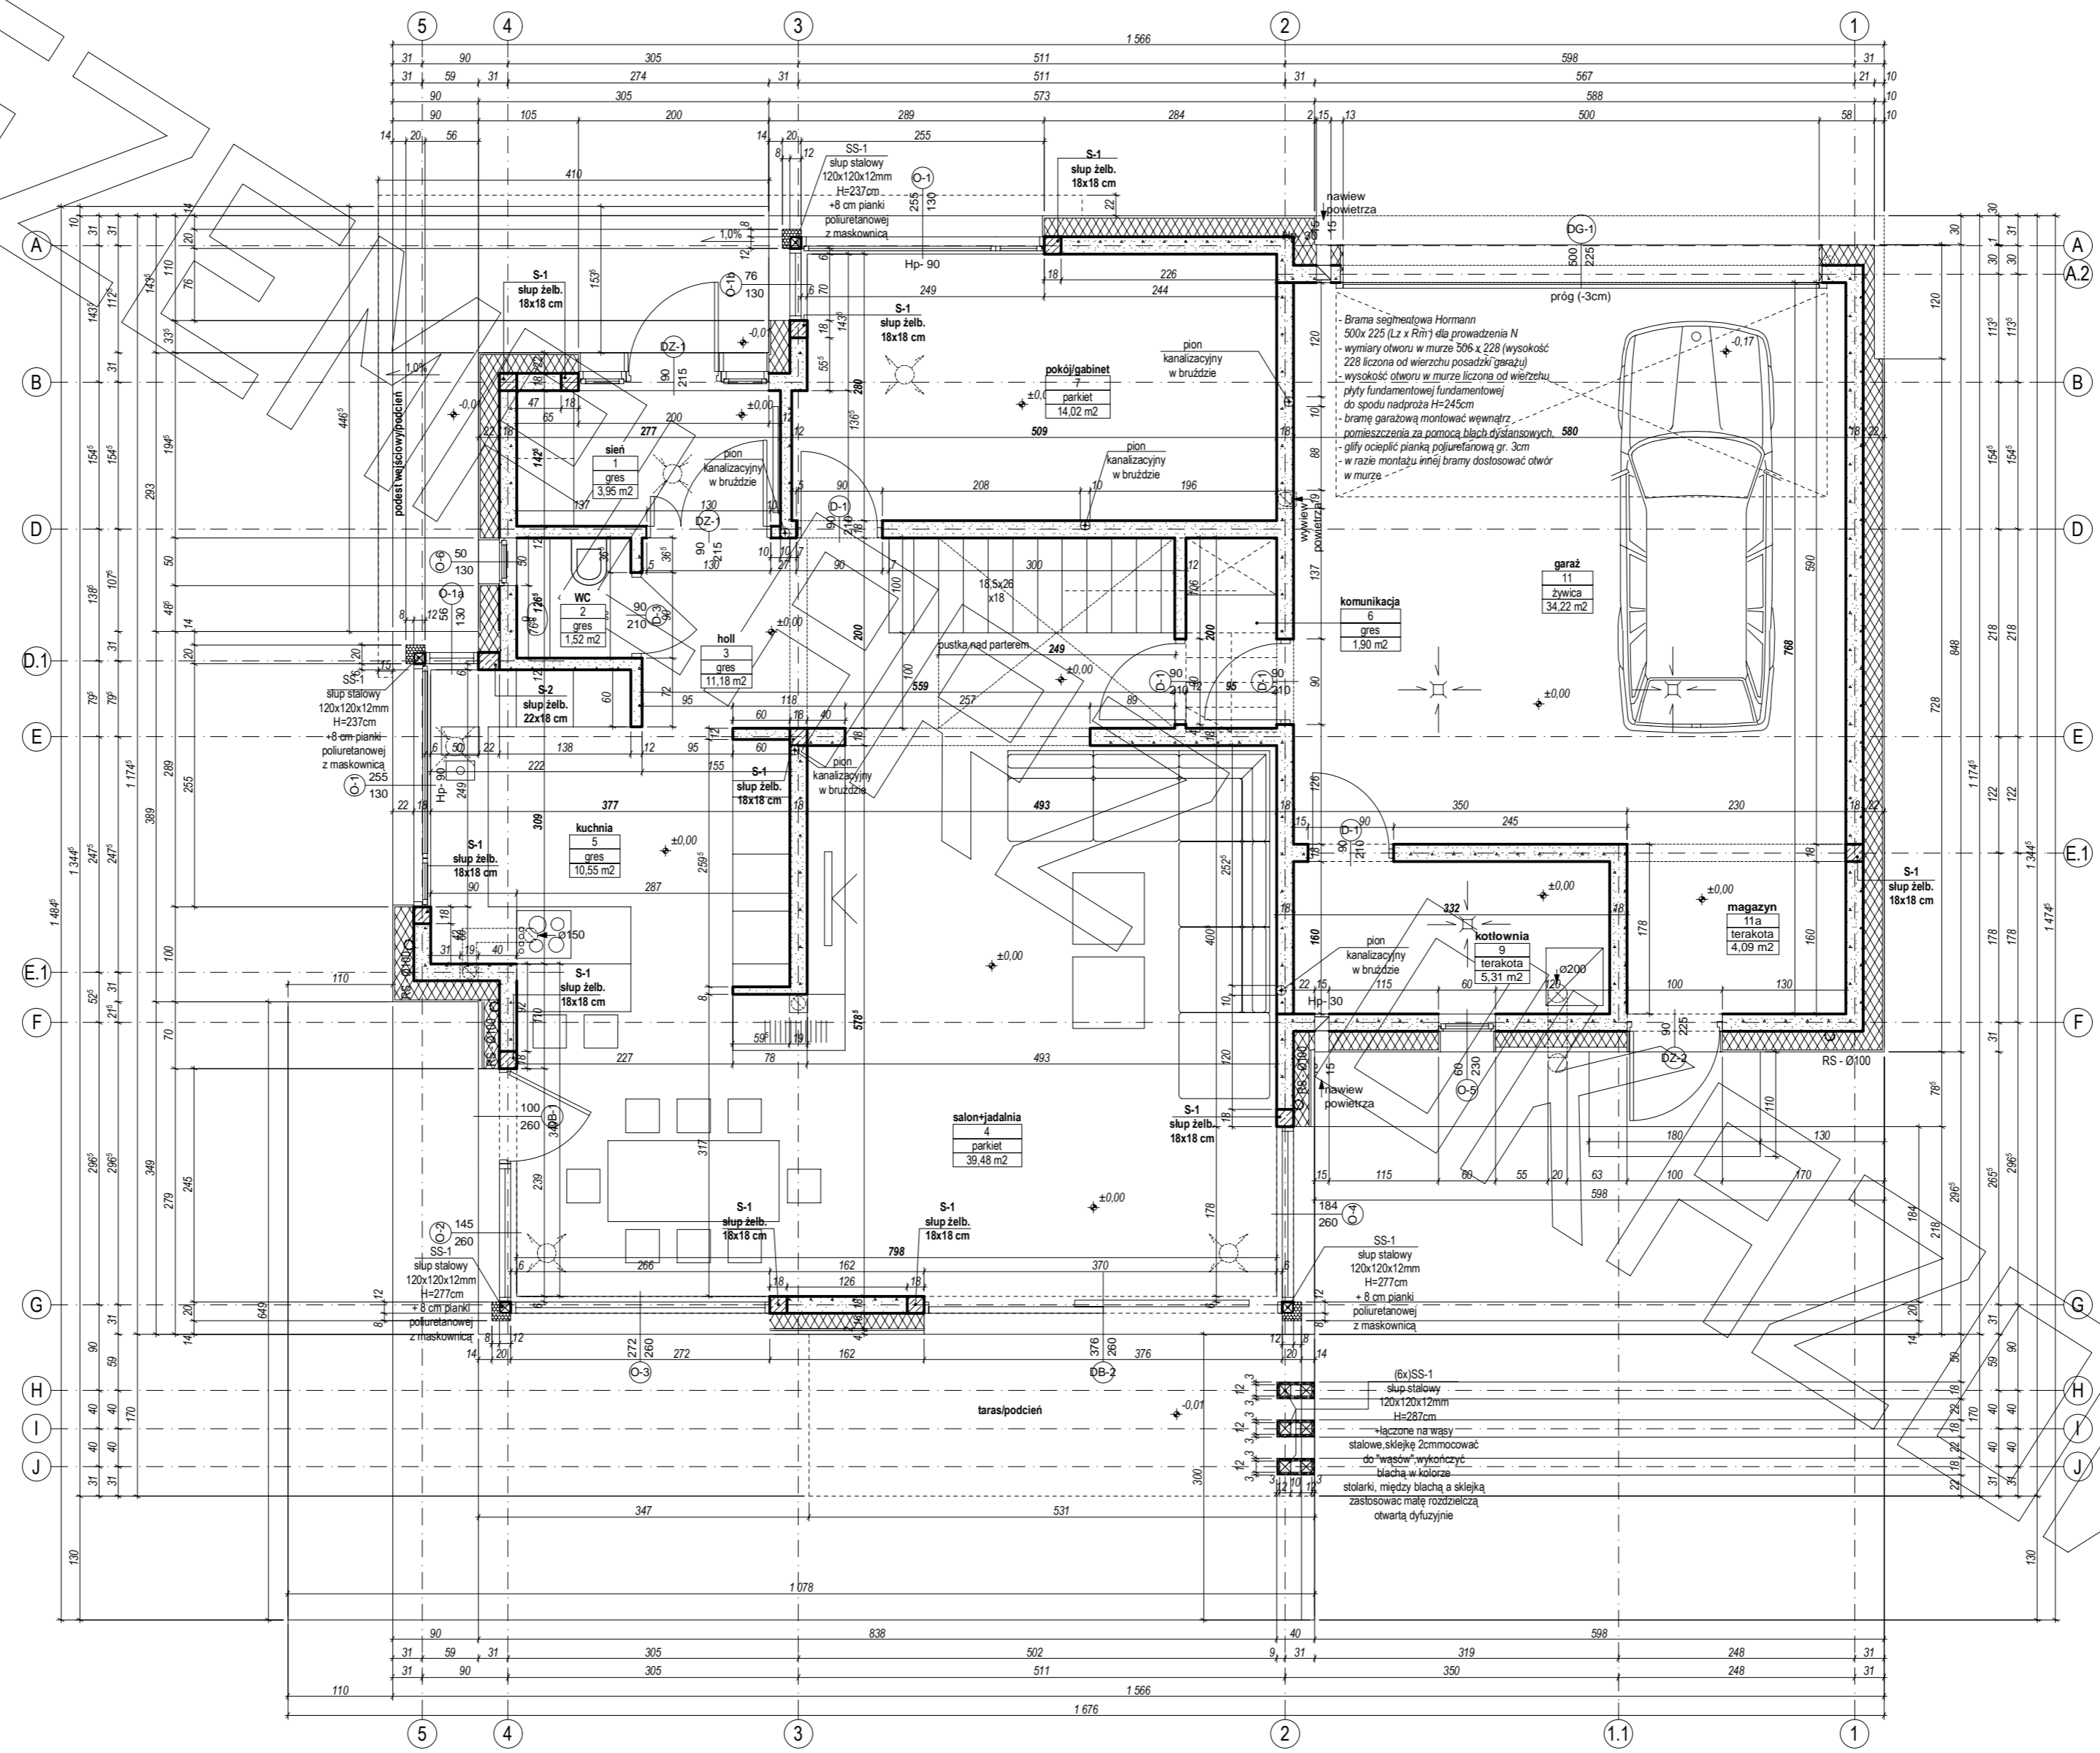


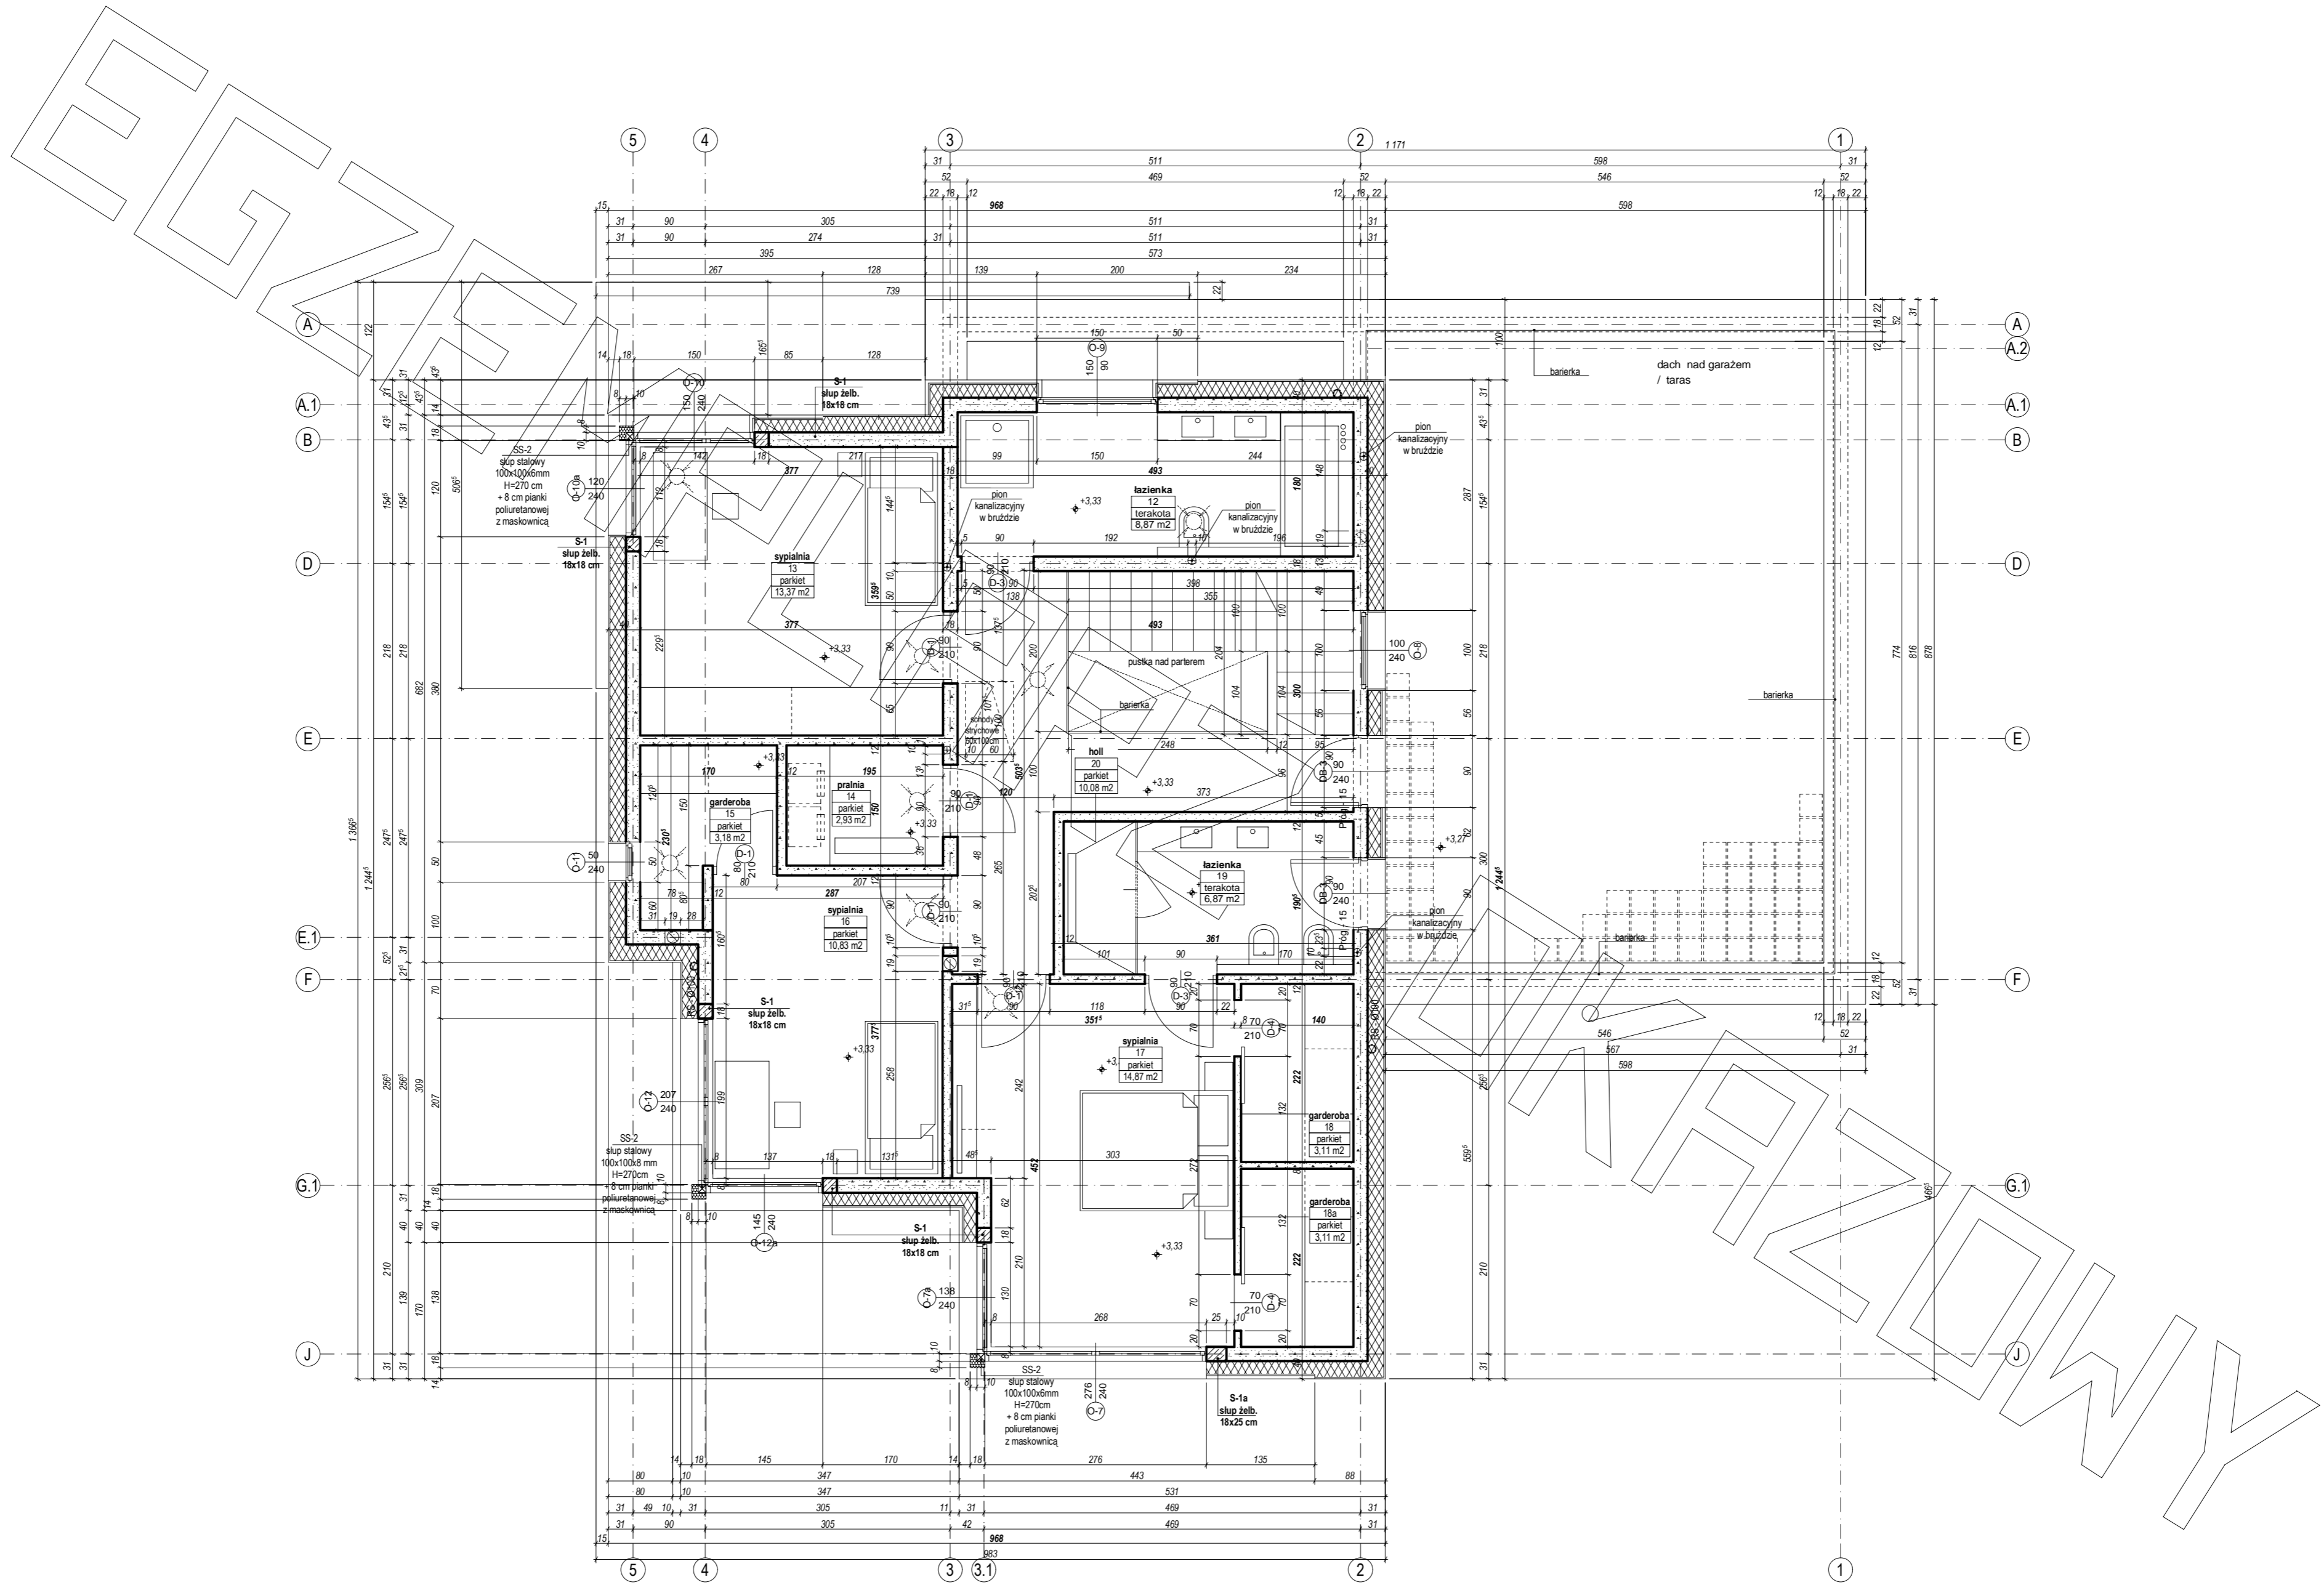

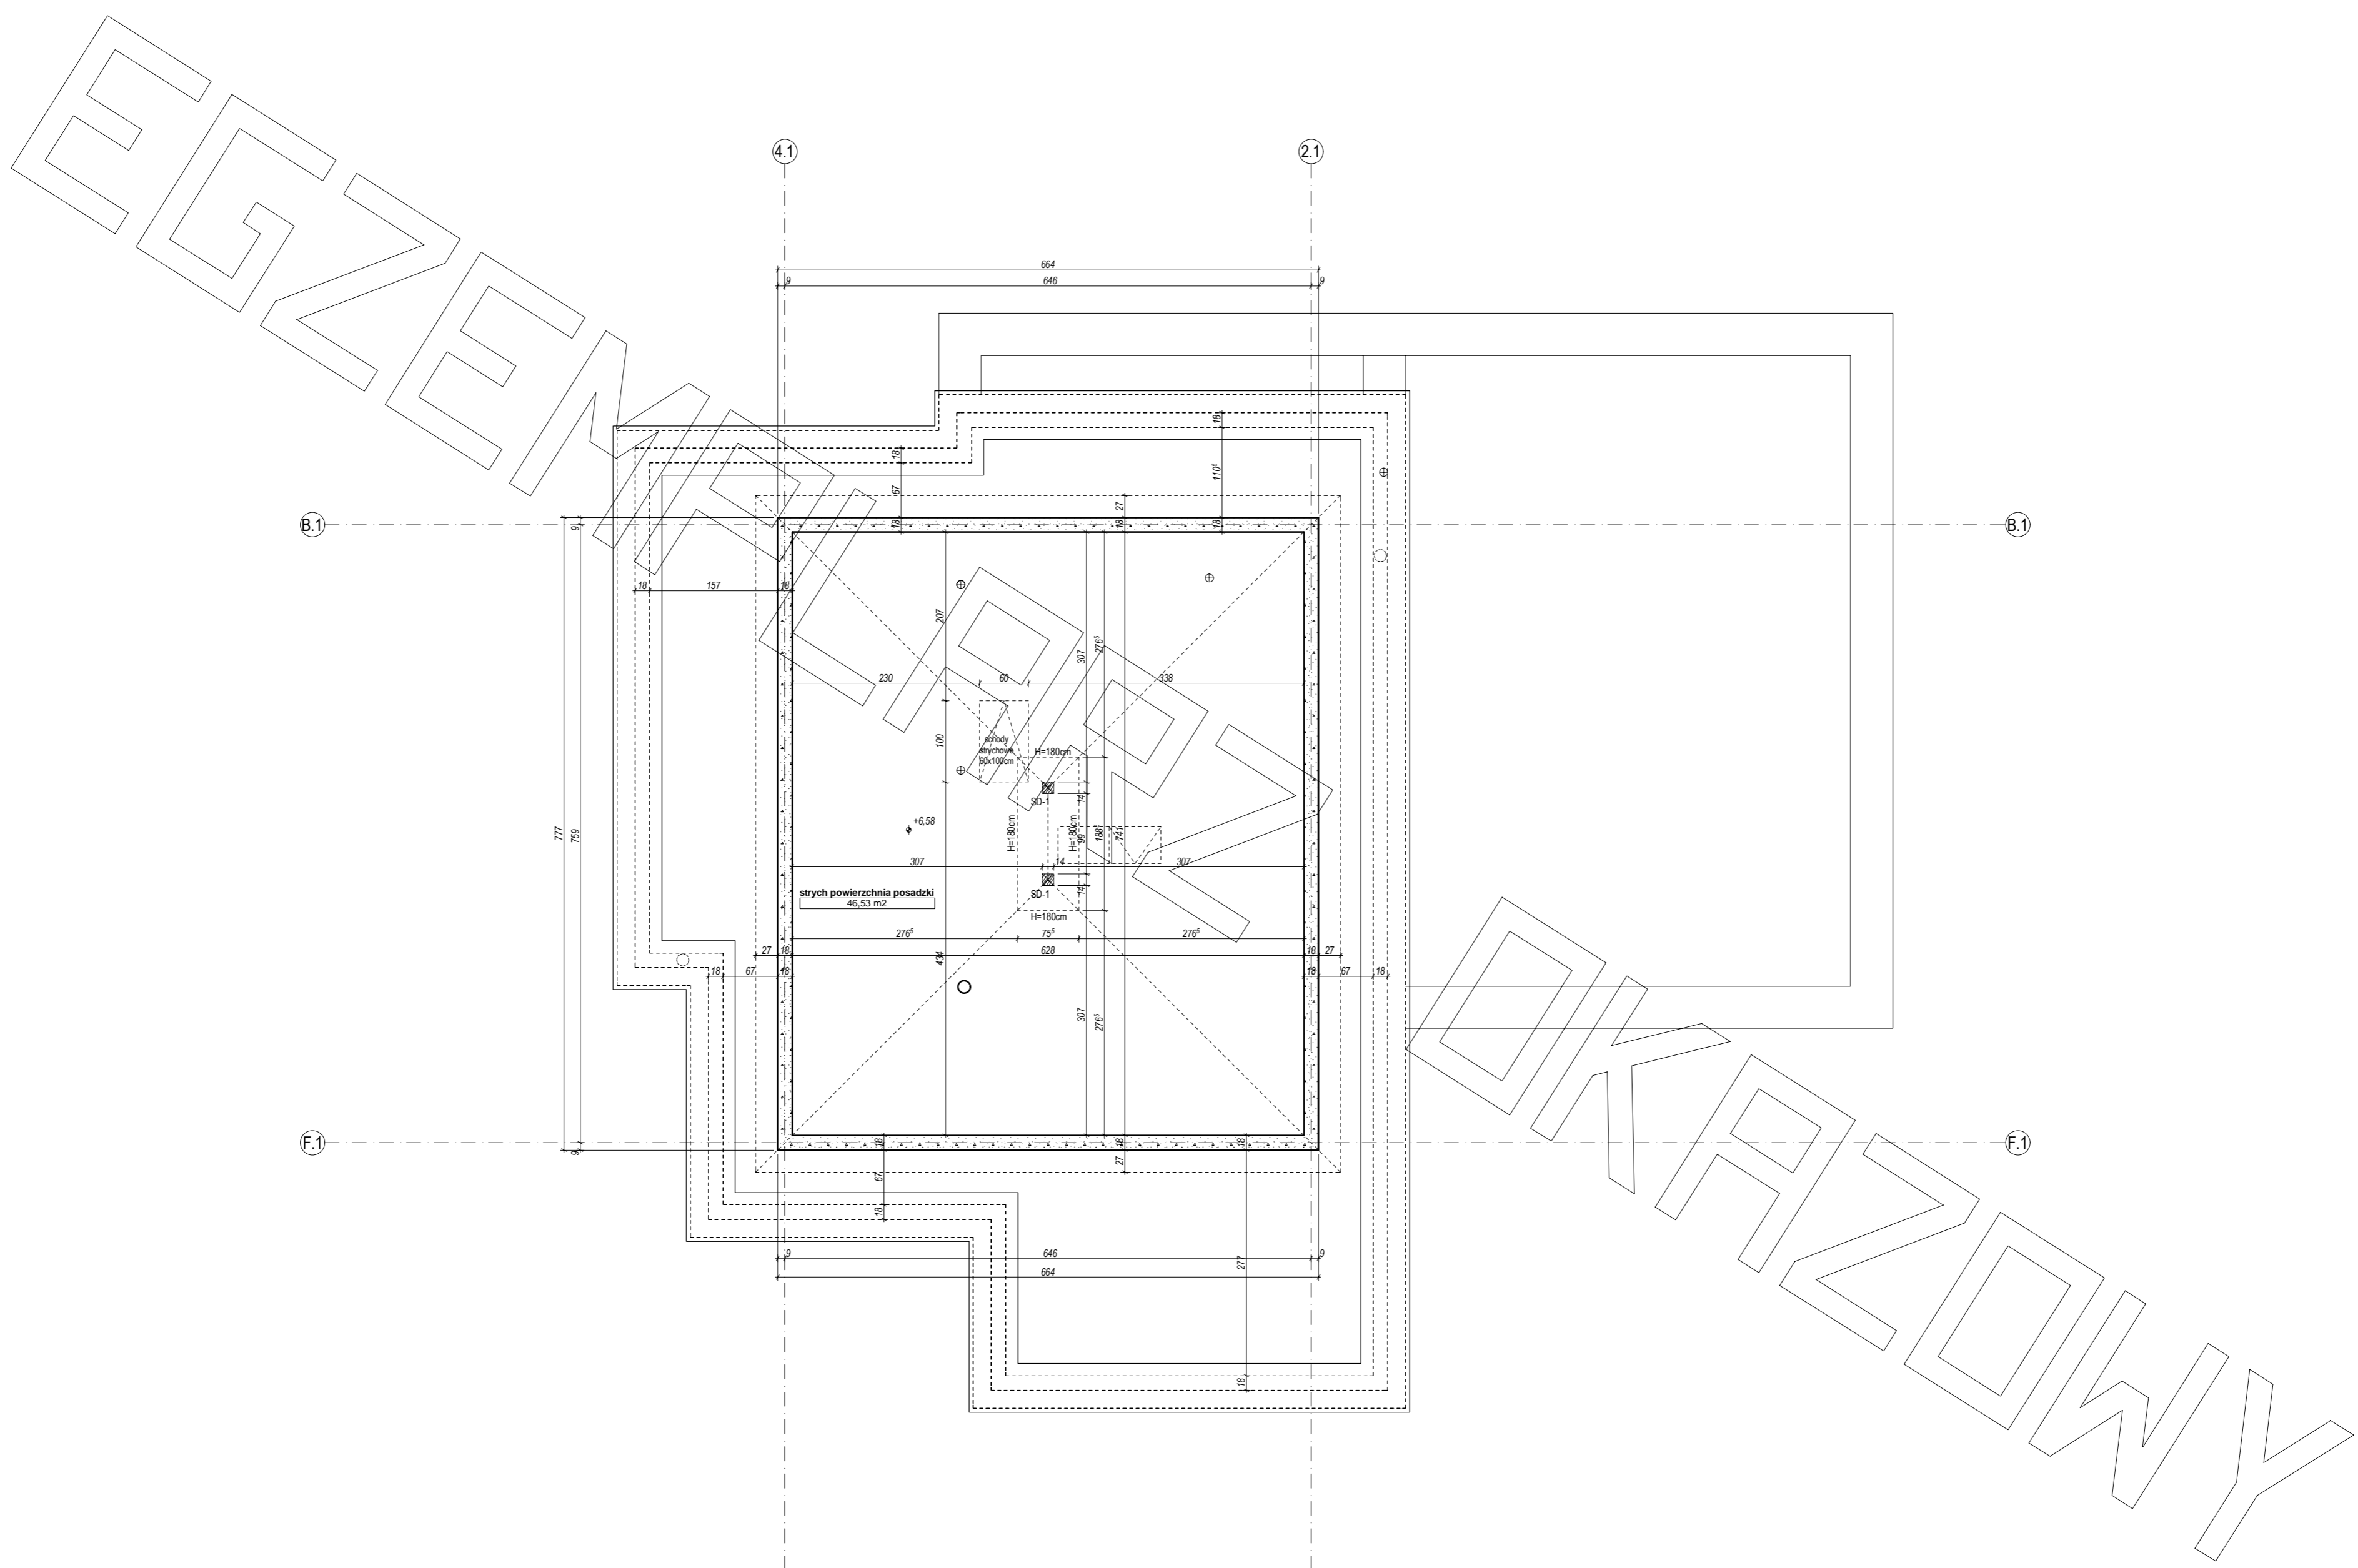


PROJEKT

PRZEKRÓJ A3 - A3

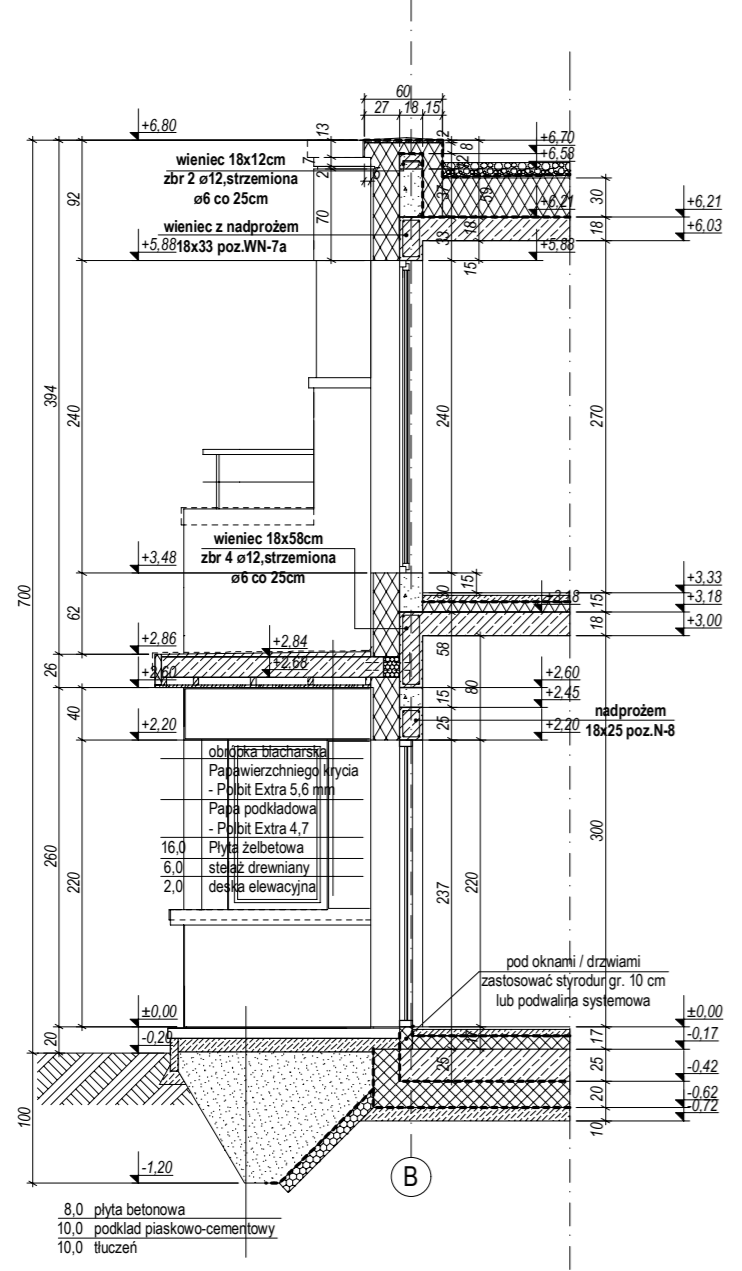


PRZEKRÓJ A - A

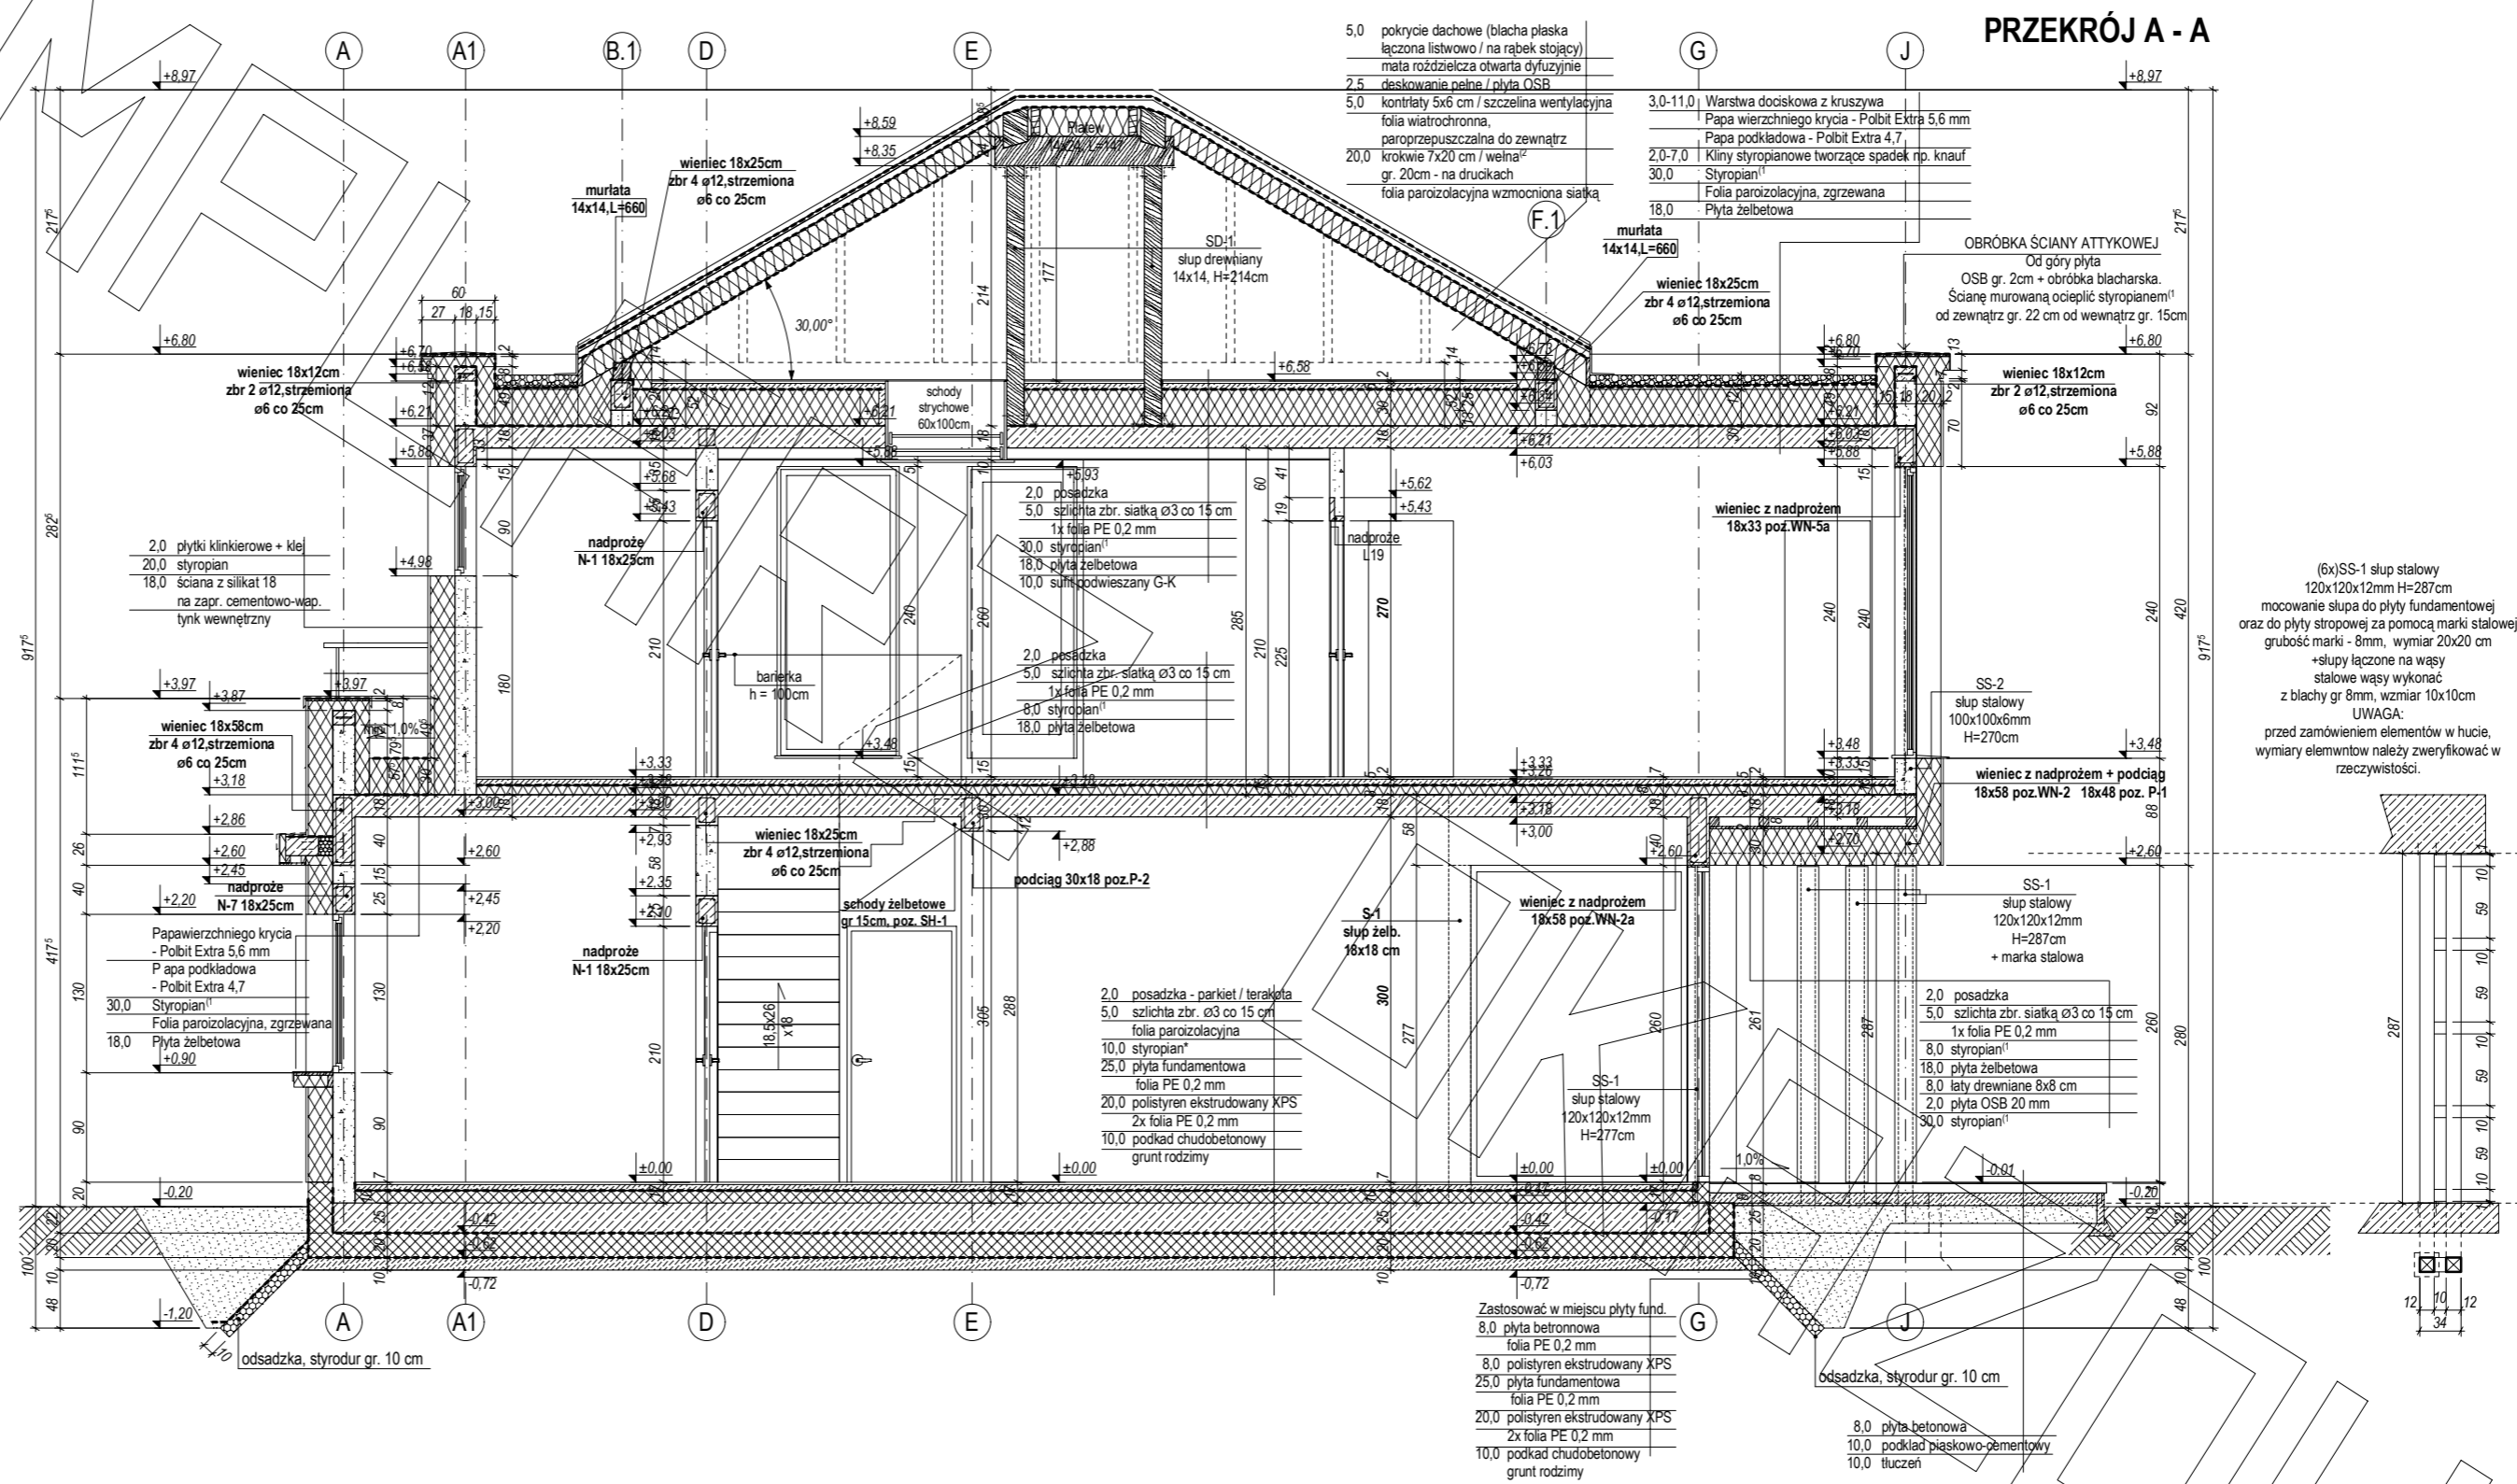


(6x)SS-1 słup stalowy 120x120x12mm H=287cm mocowane słupem do płyty fundamentowej grubości marki - 8mm, wymiar 20x20 cm +slupki łączone na wąsy stalowe węży wykonac z blachy gr 8mm, wzmiar 10x10cm UWAGA: przed zamówieniem elementów w hucie, wymiary elementów należy zweryfikować w rzeczywistości.

PROJEKT


PRZEKRÓJ B - B

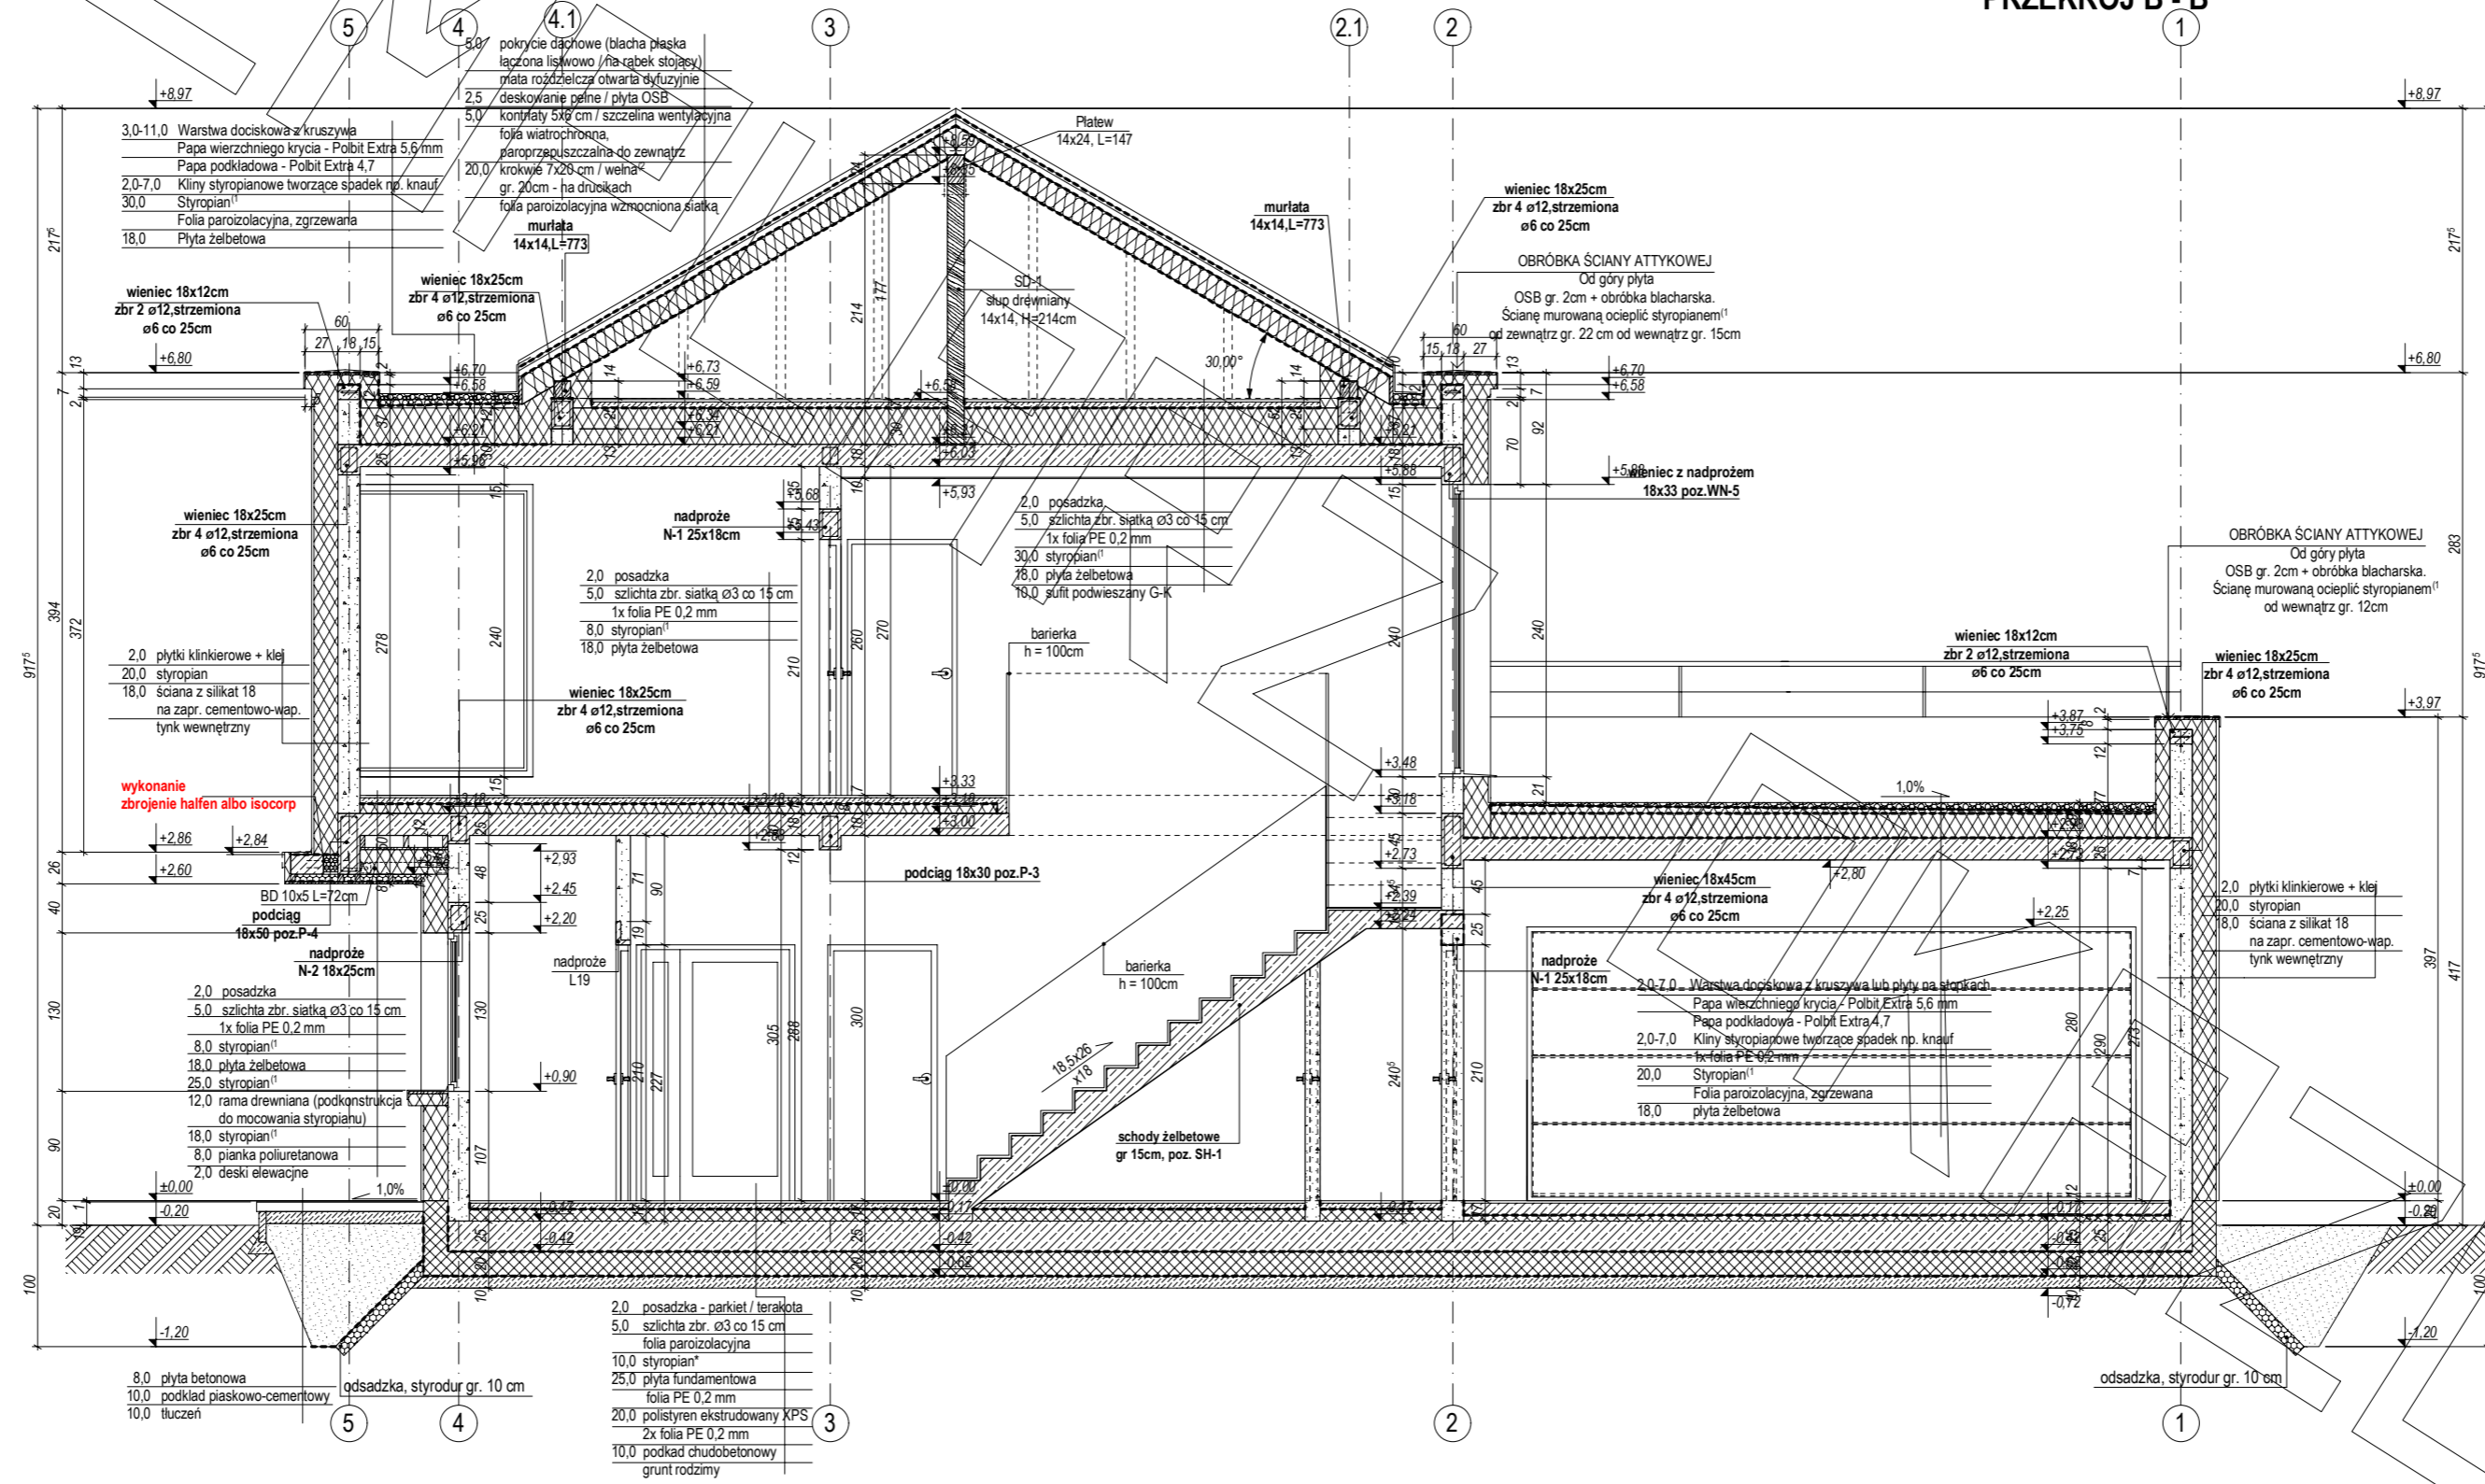

EGZEMPLARZ


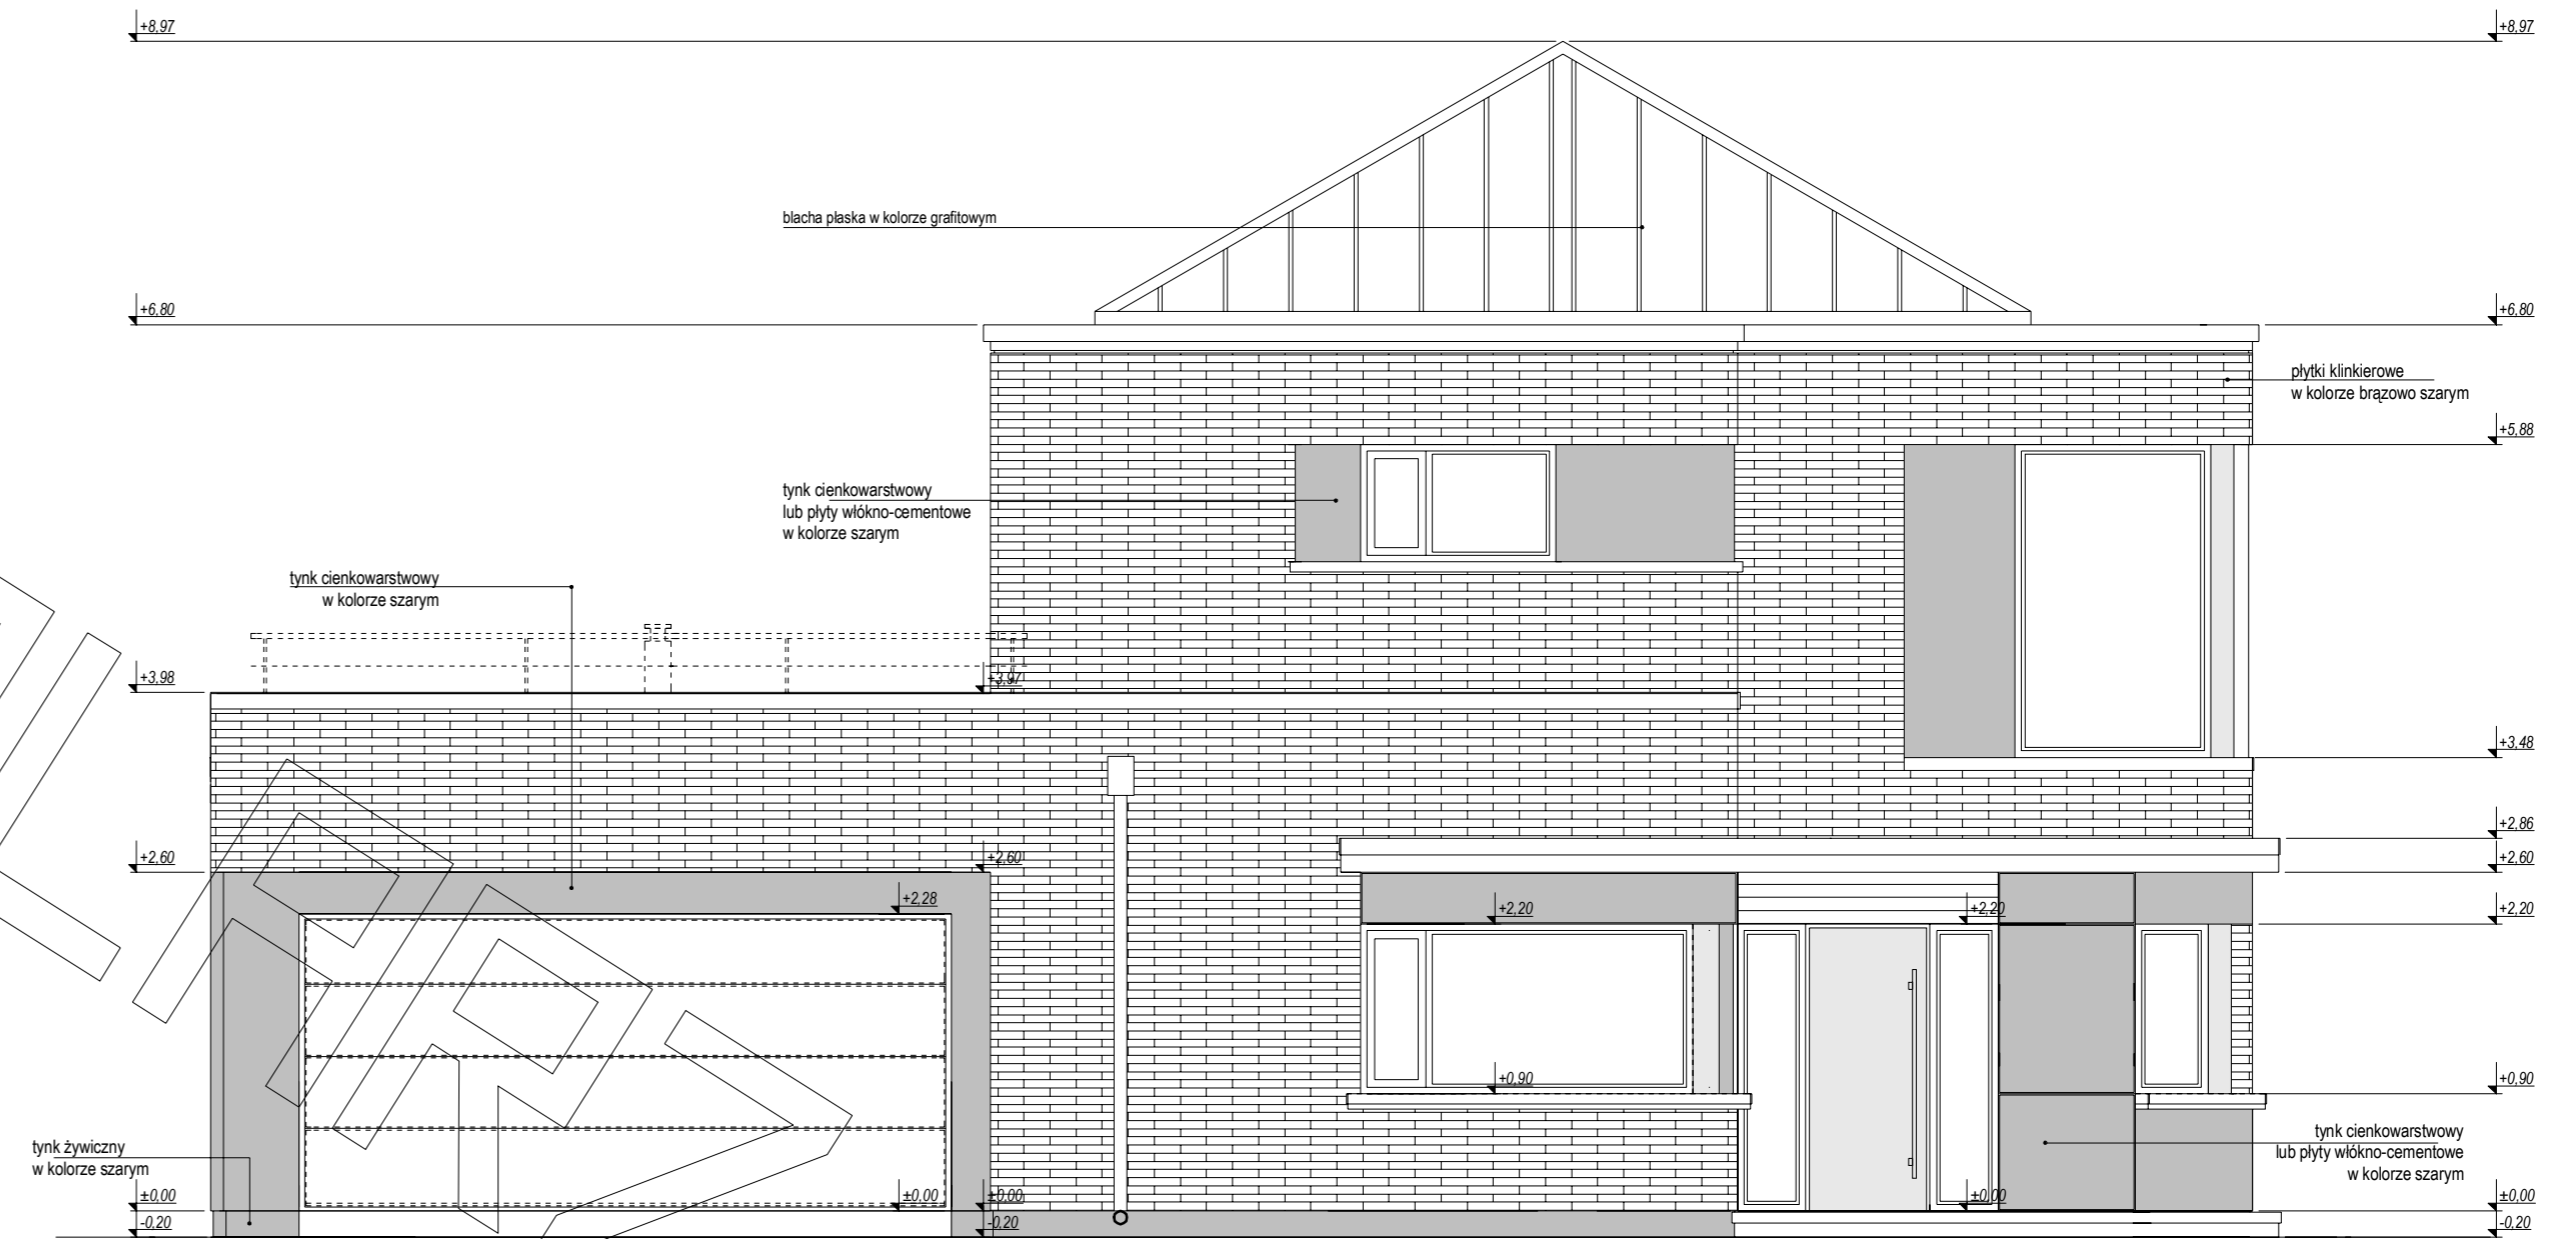


elewacja frontowa:

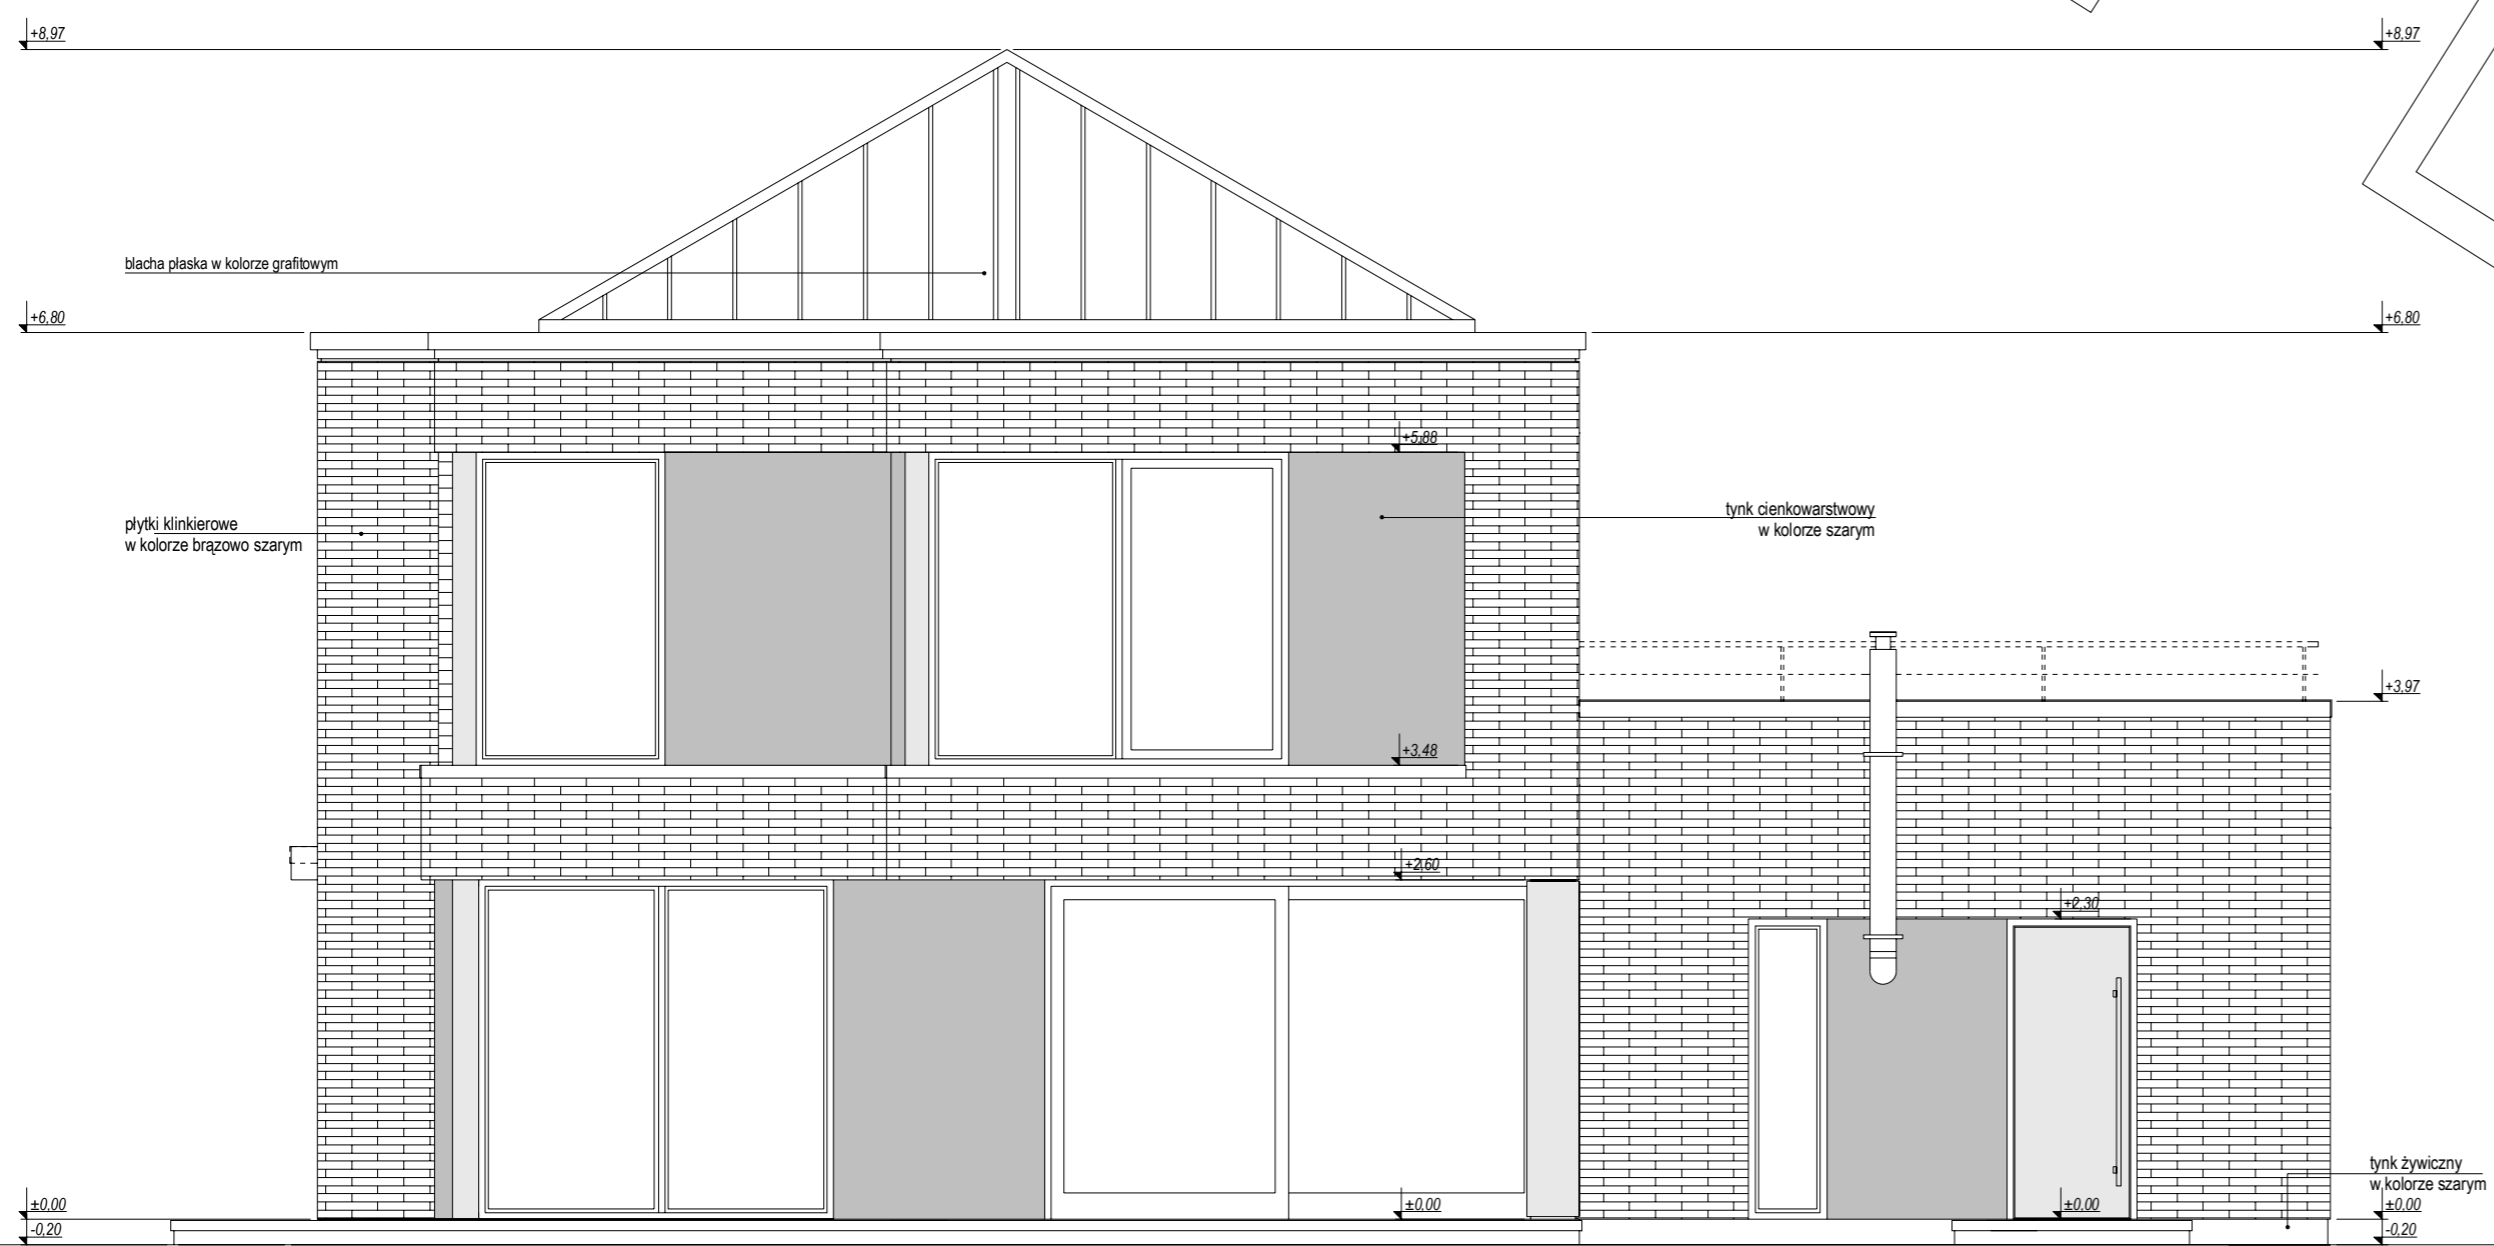

elewacja tylna:

EGZEMPLARZ

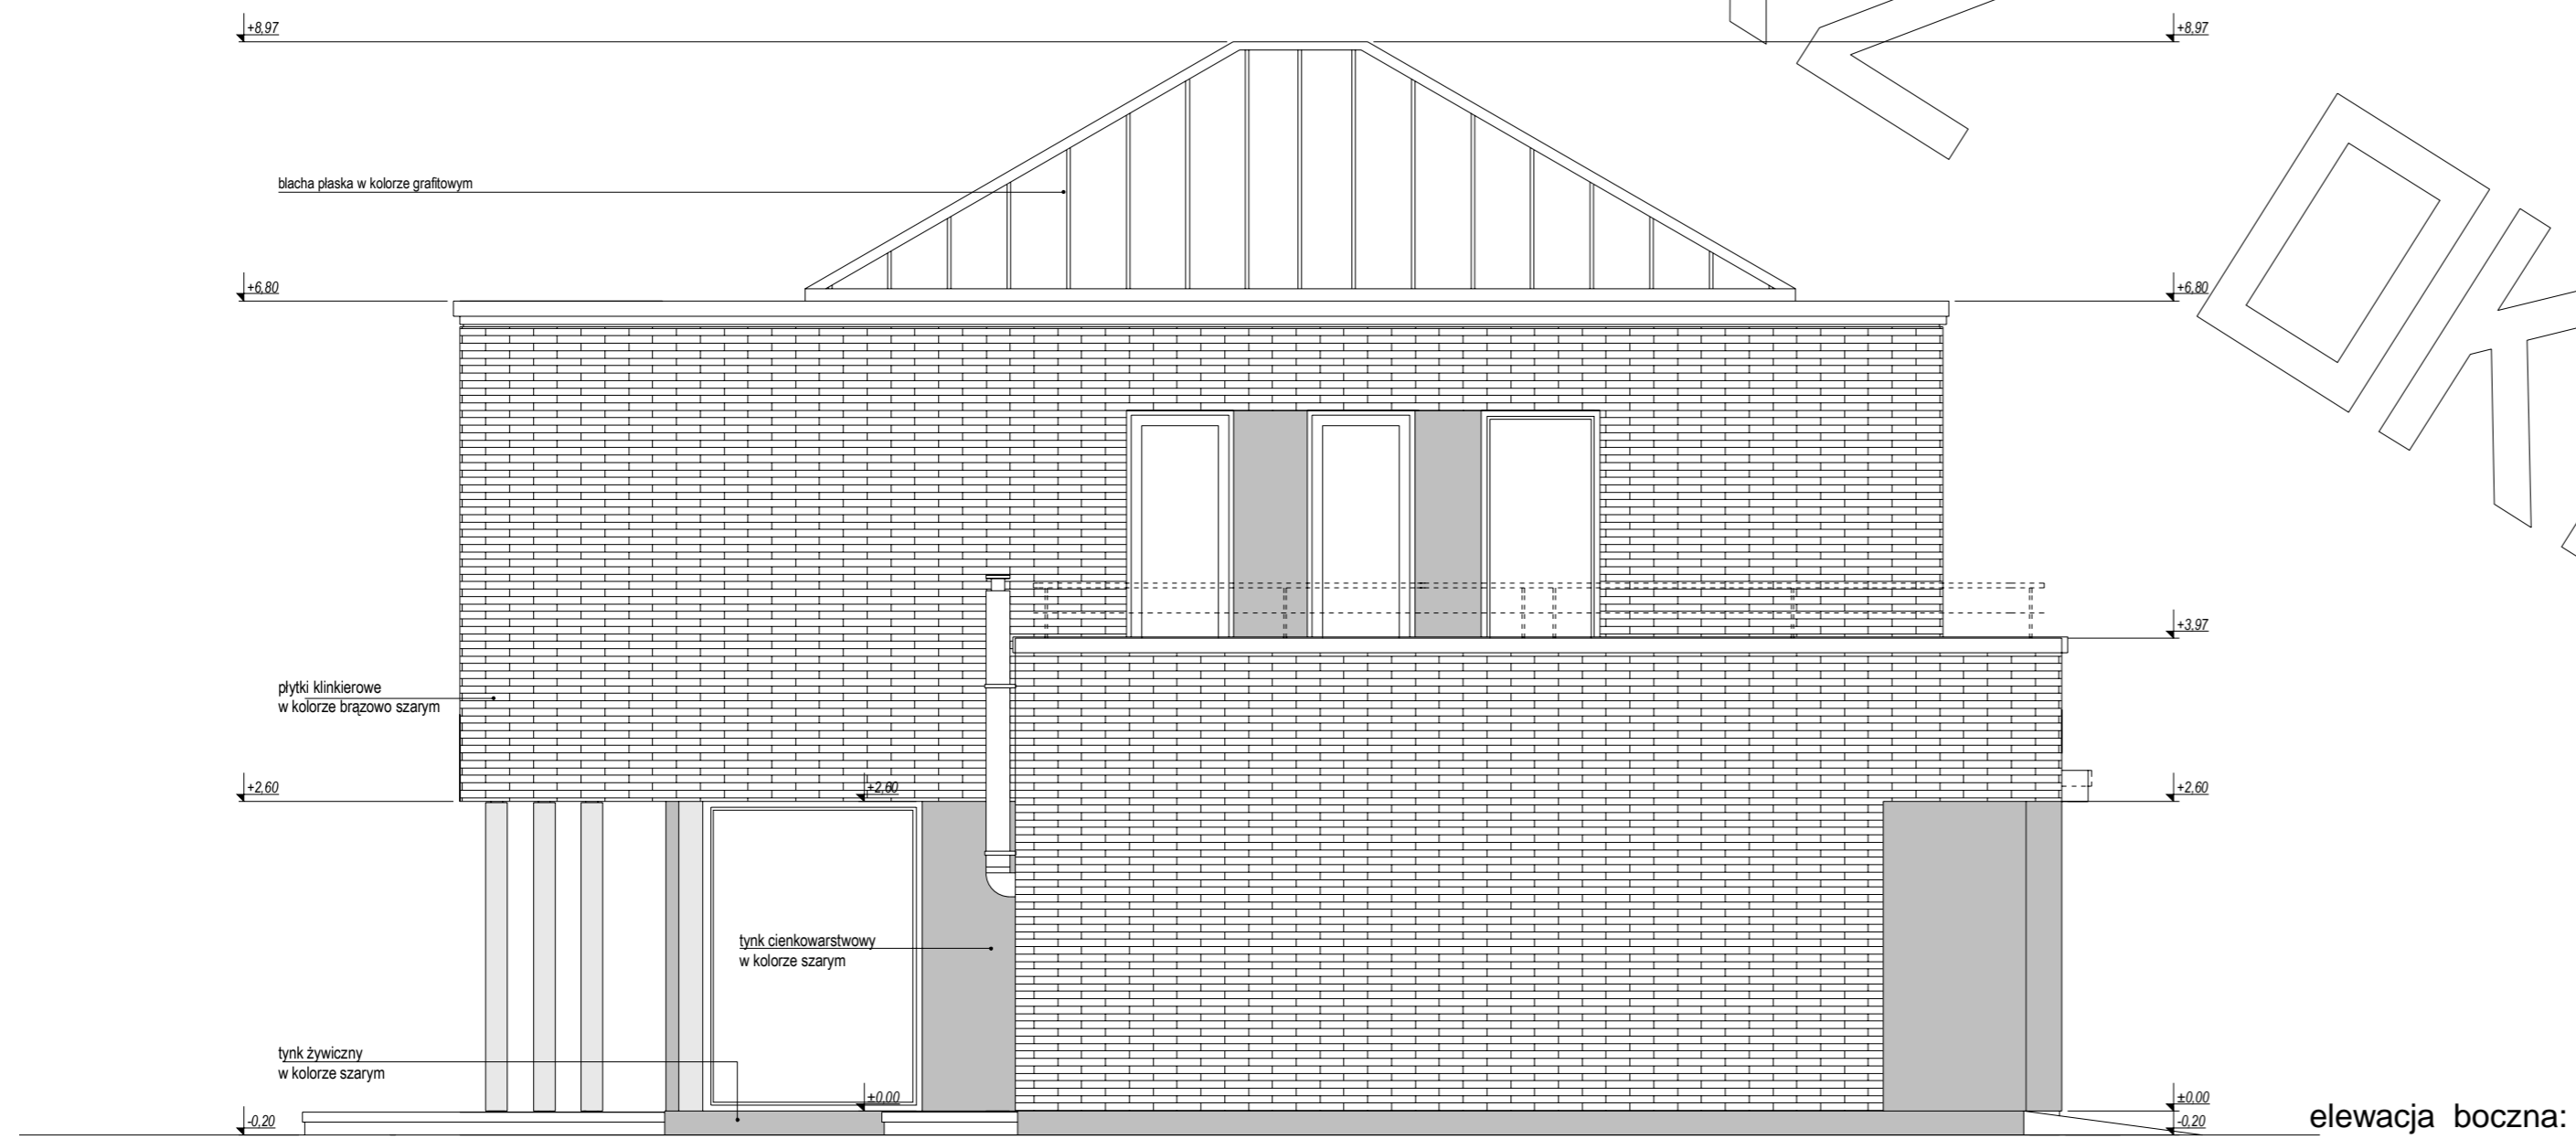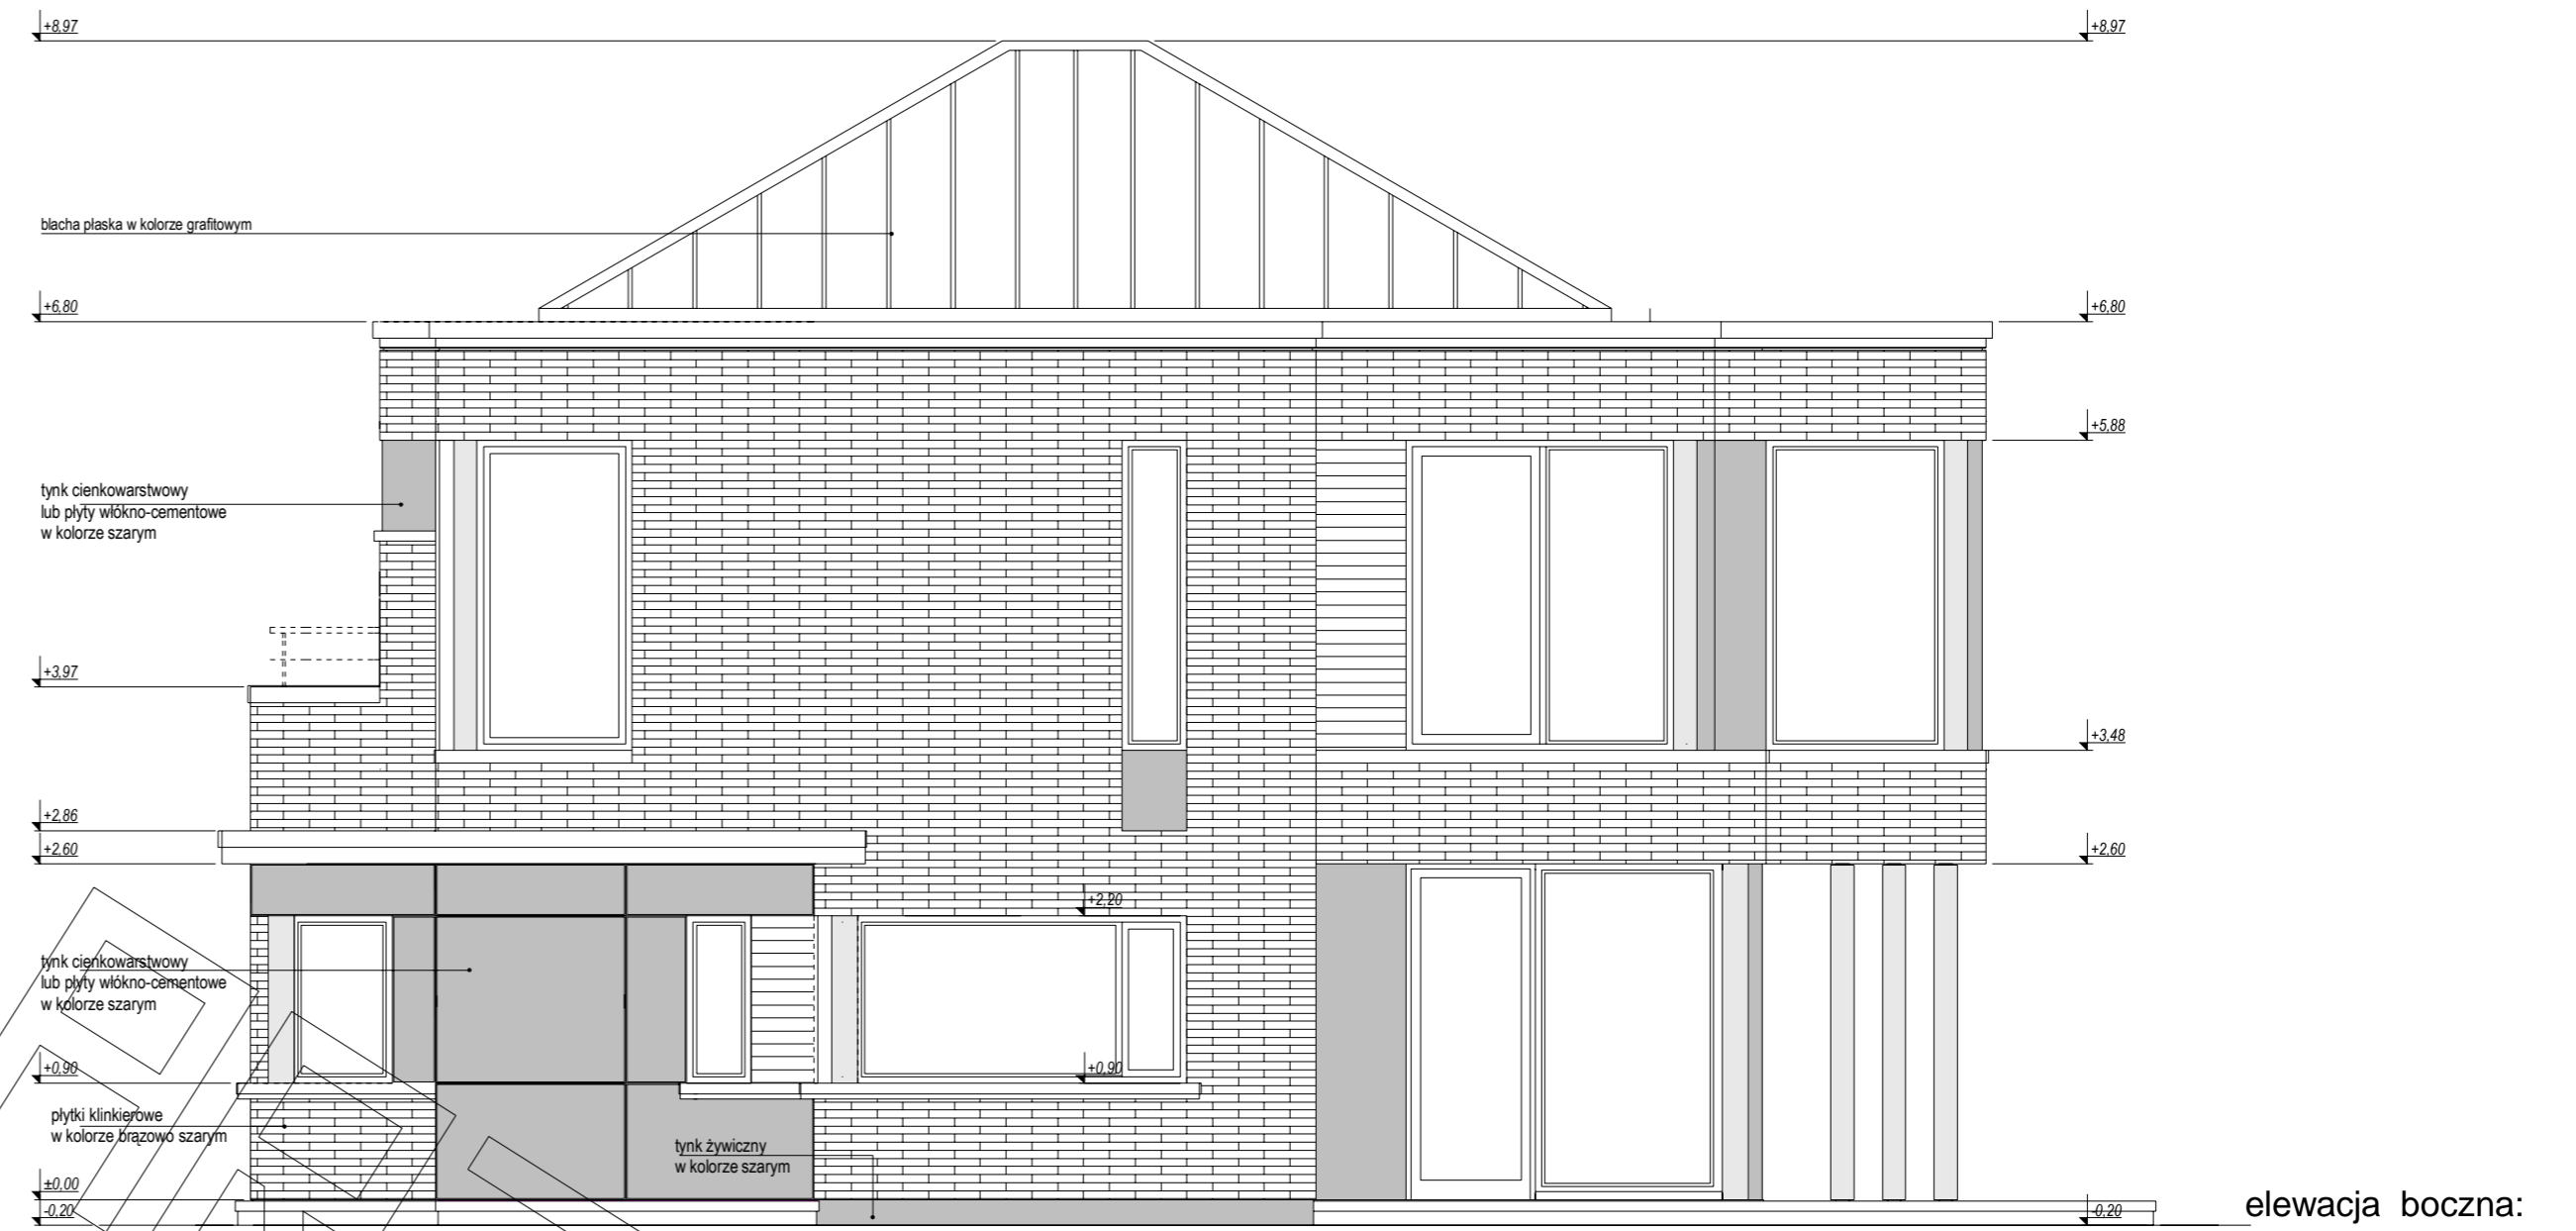

OKRAZOWY