




PRZEKROJ A - A

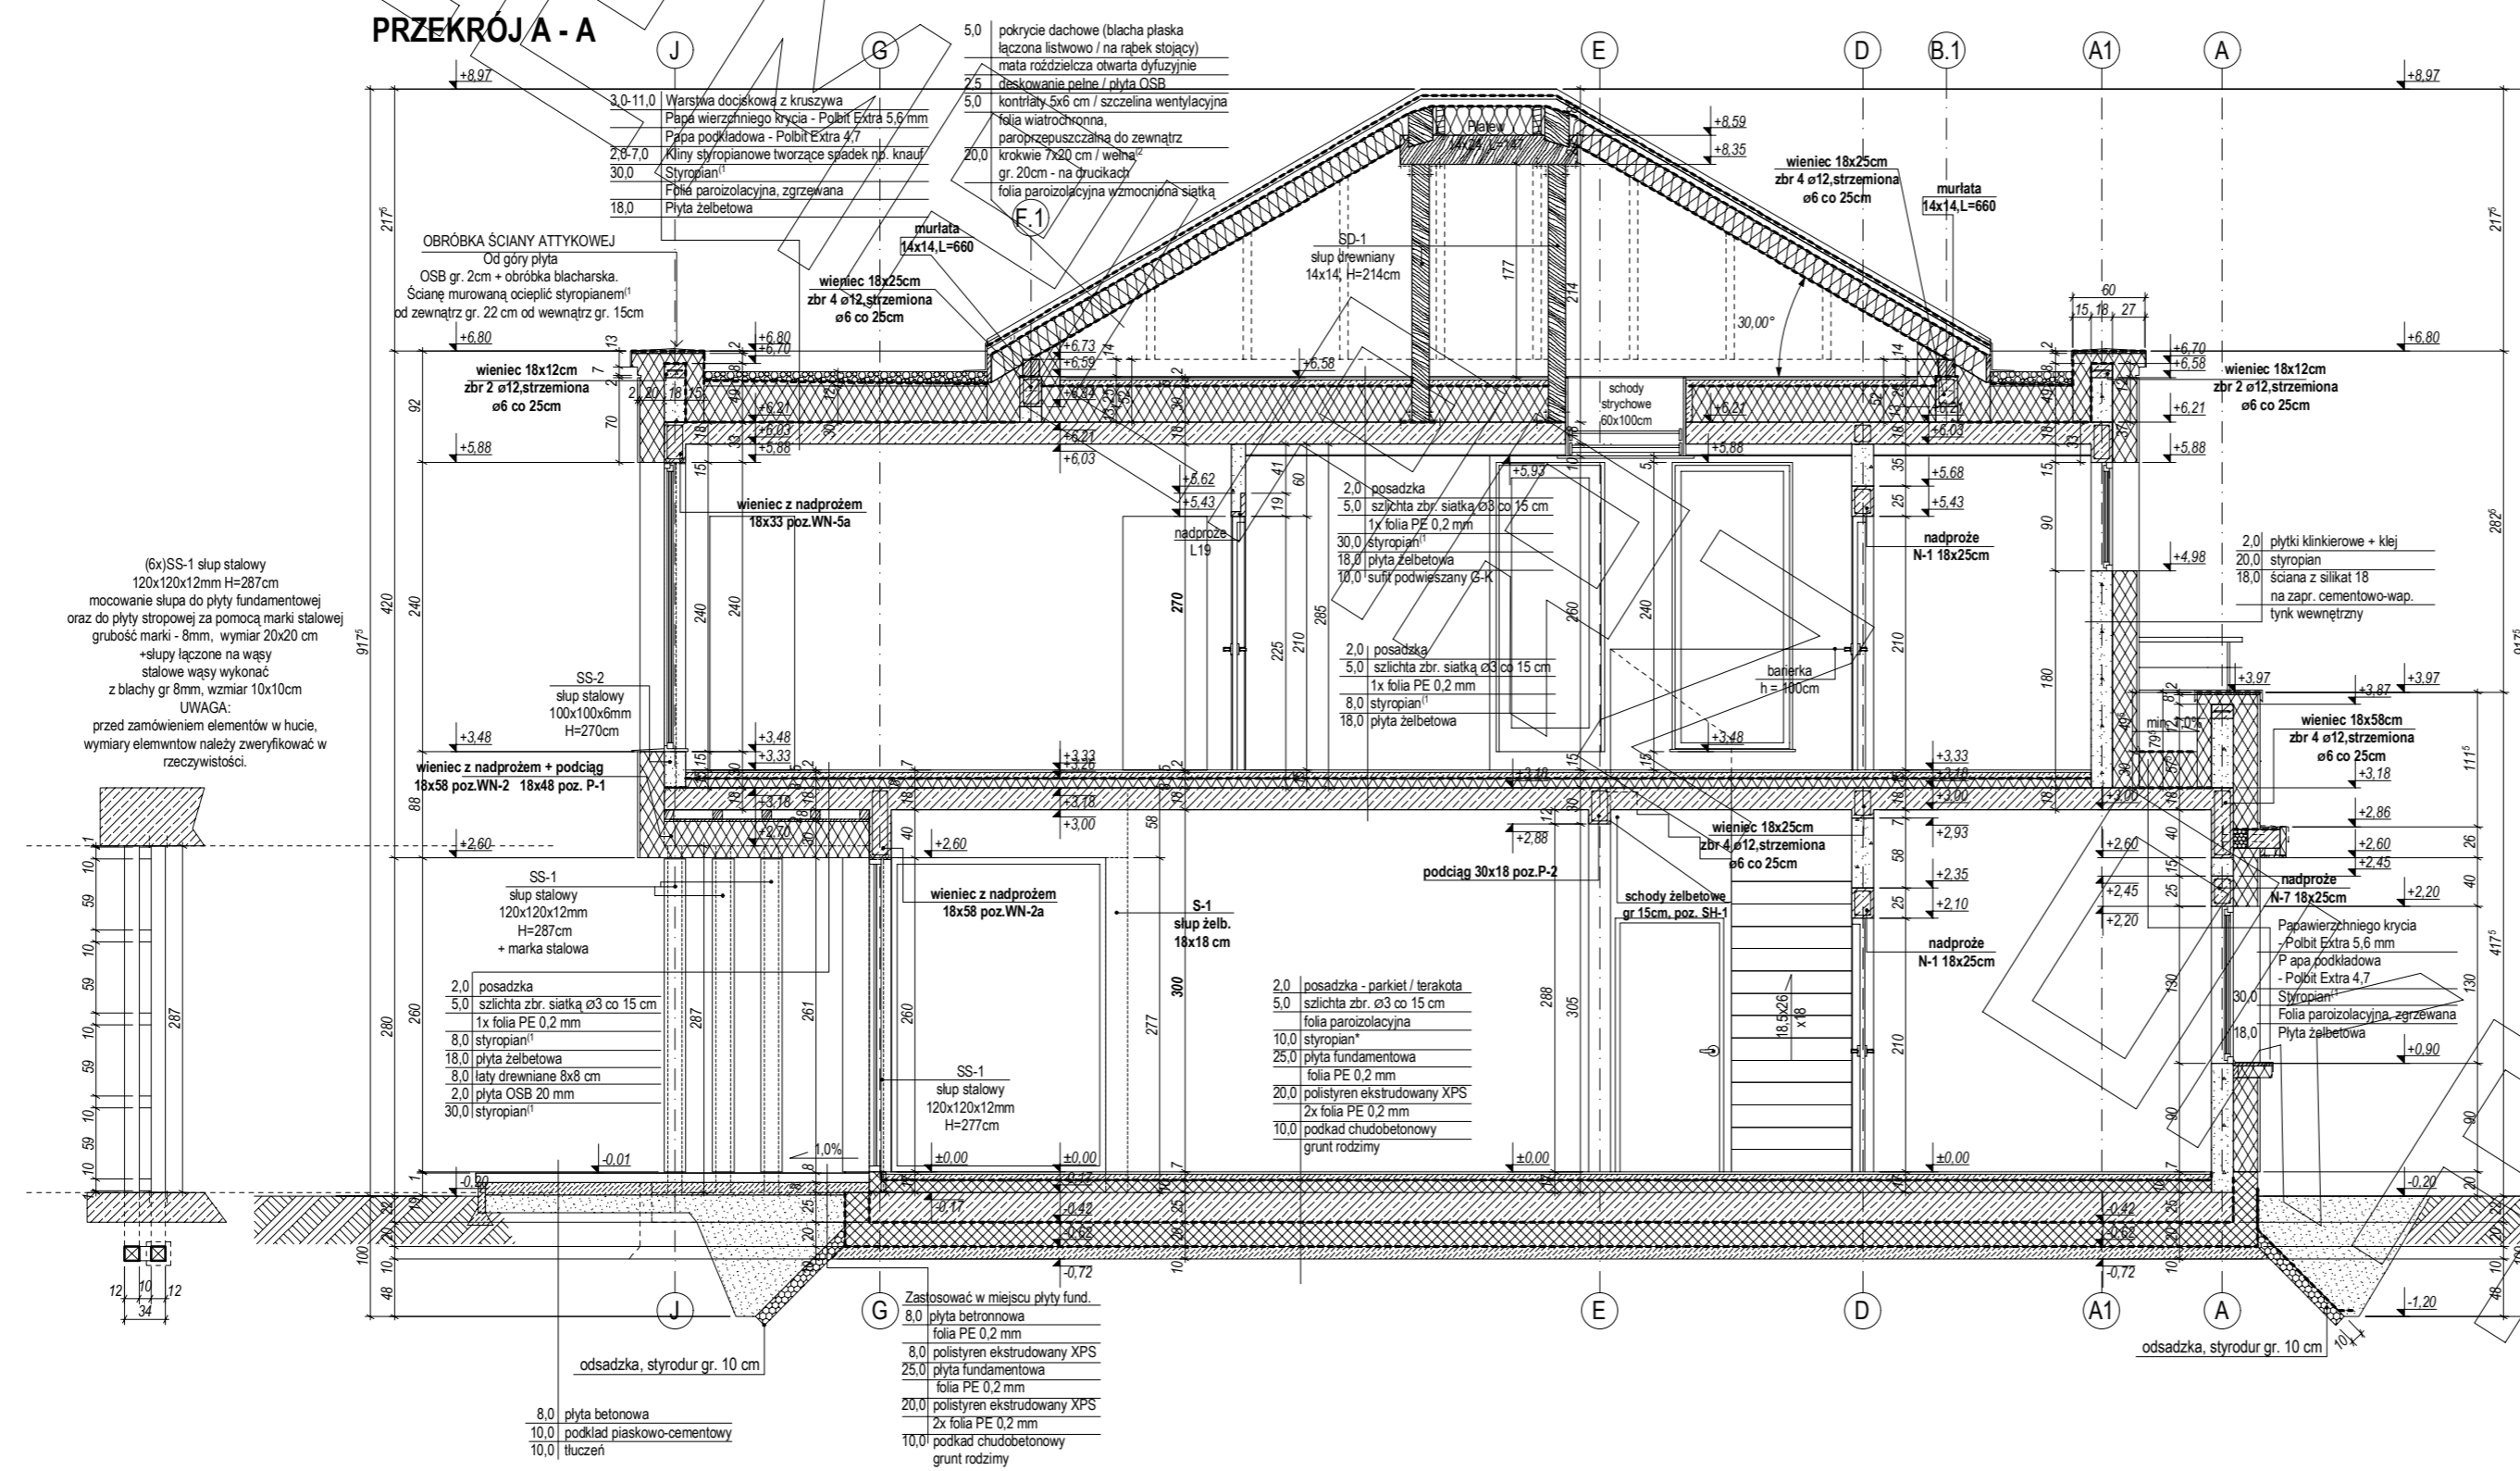


PRZEKROJ A3 - A3

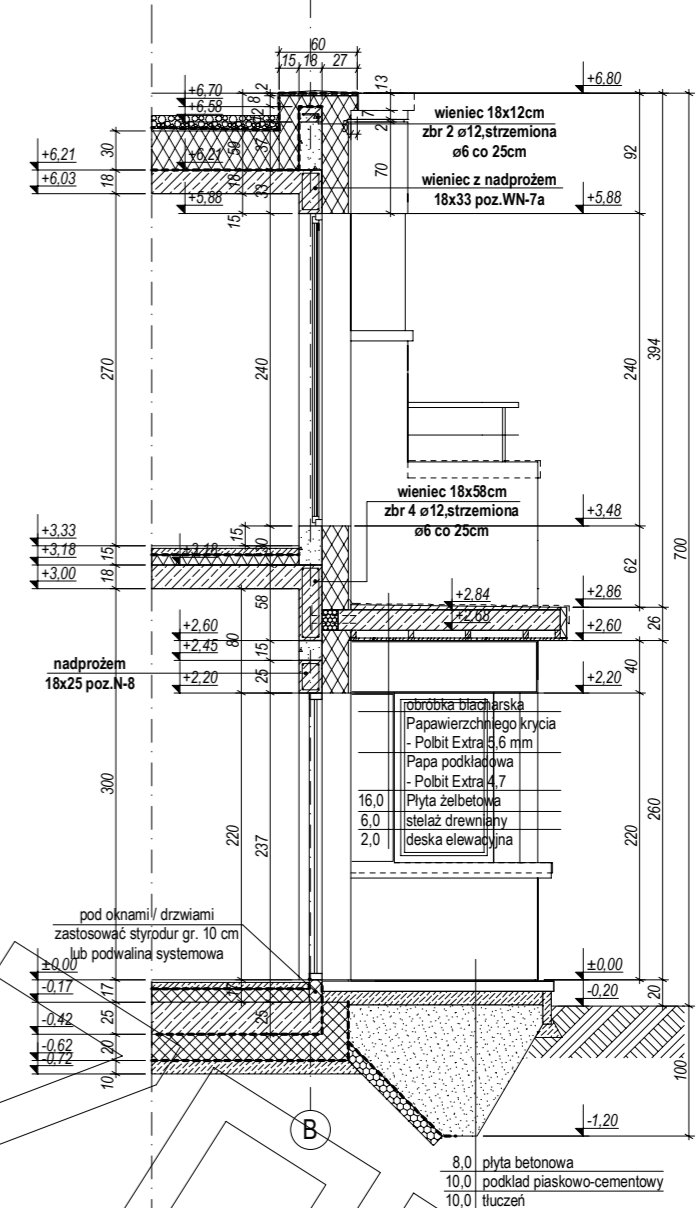


PRZEKRÓJ B - B

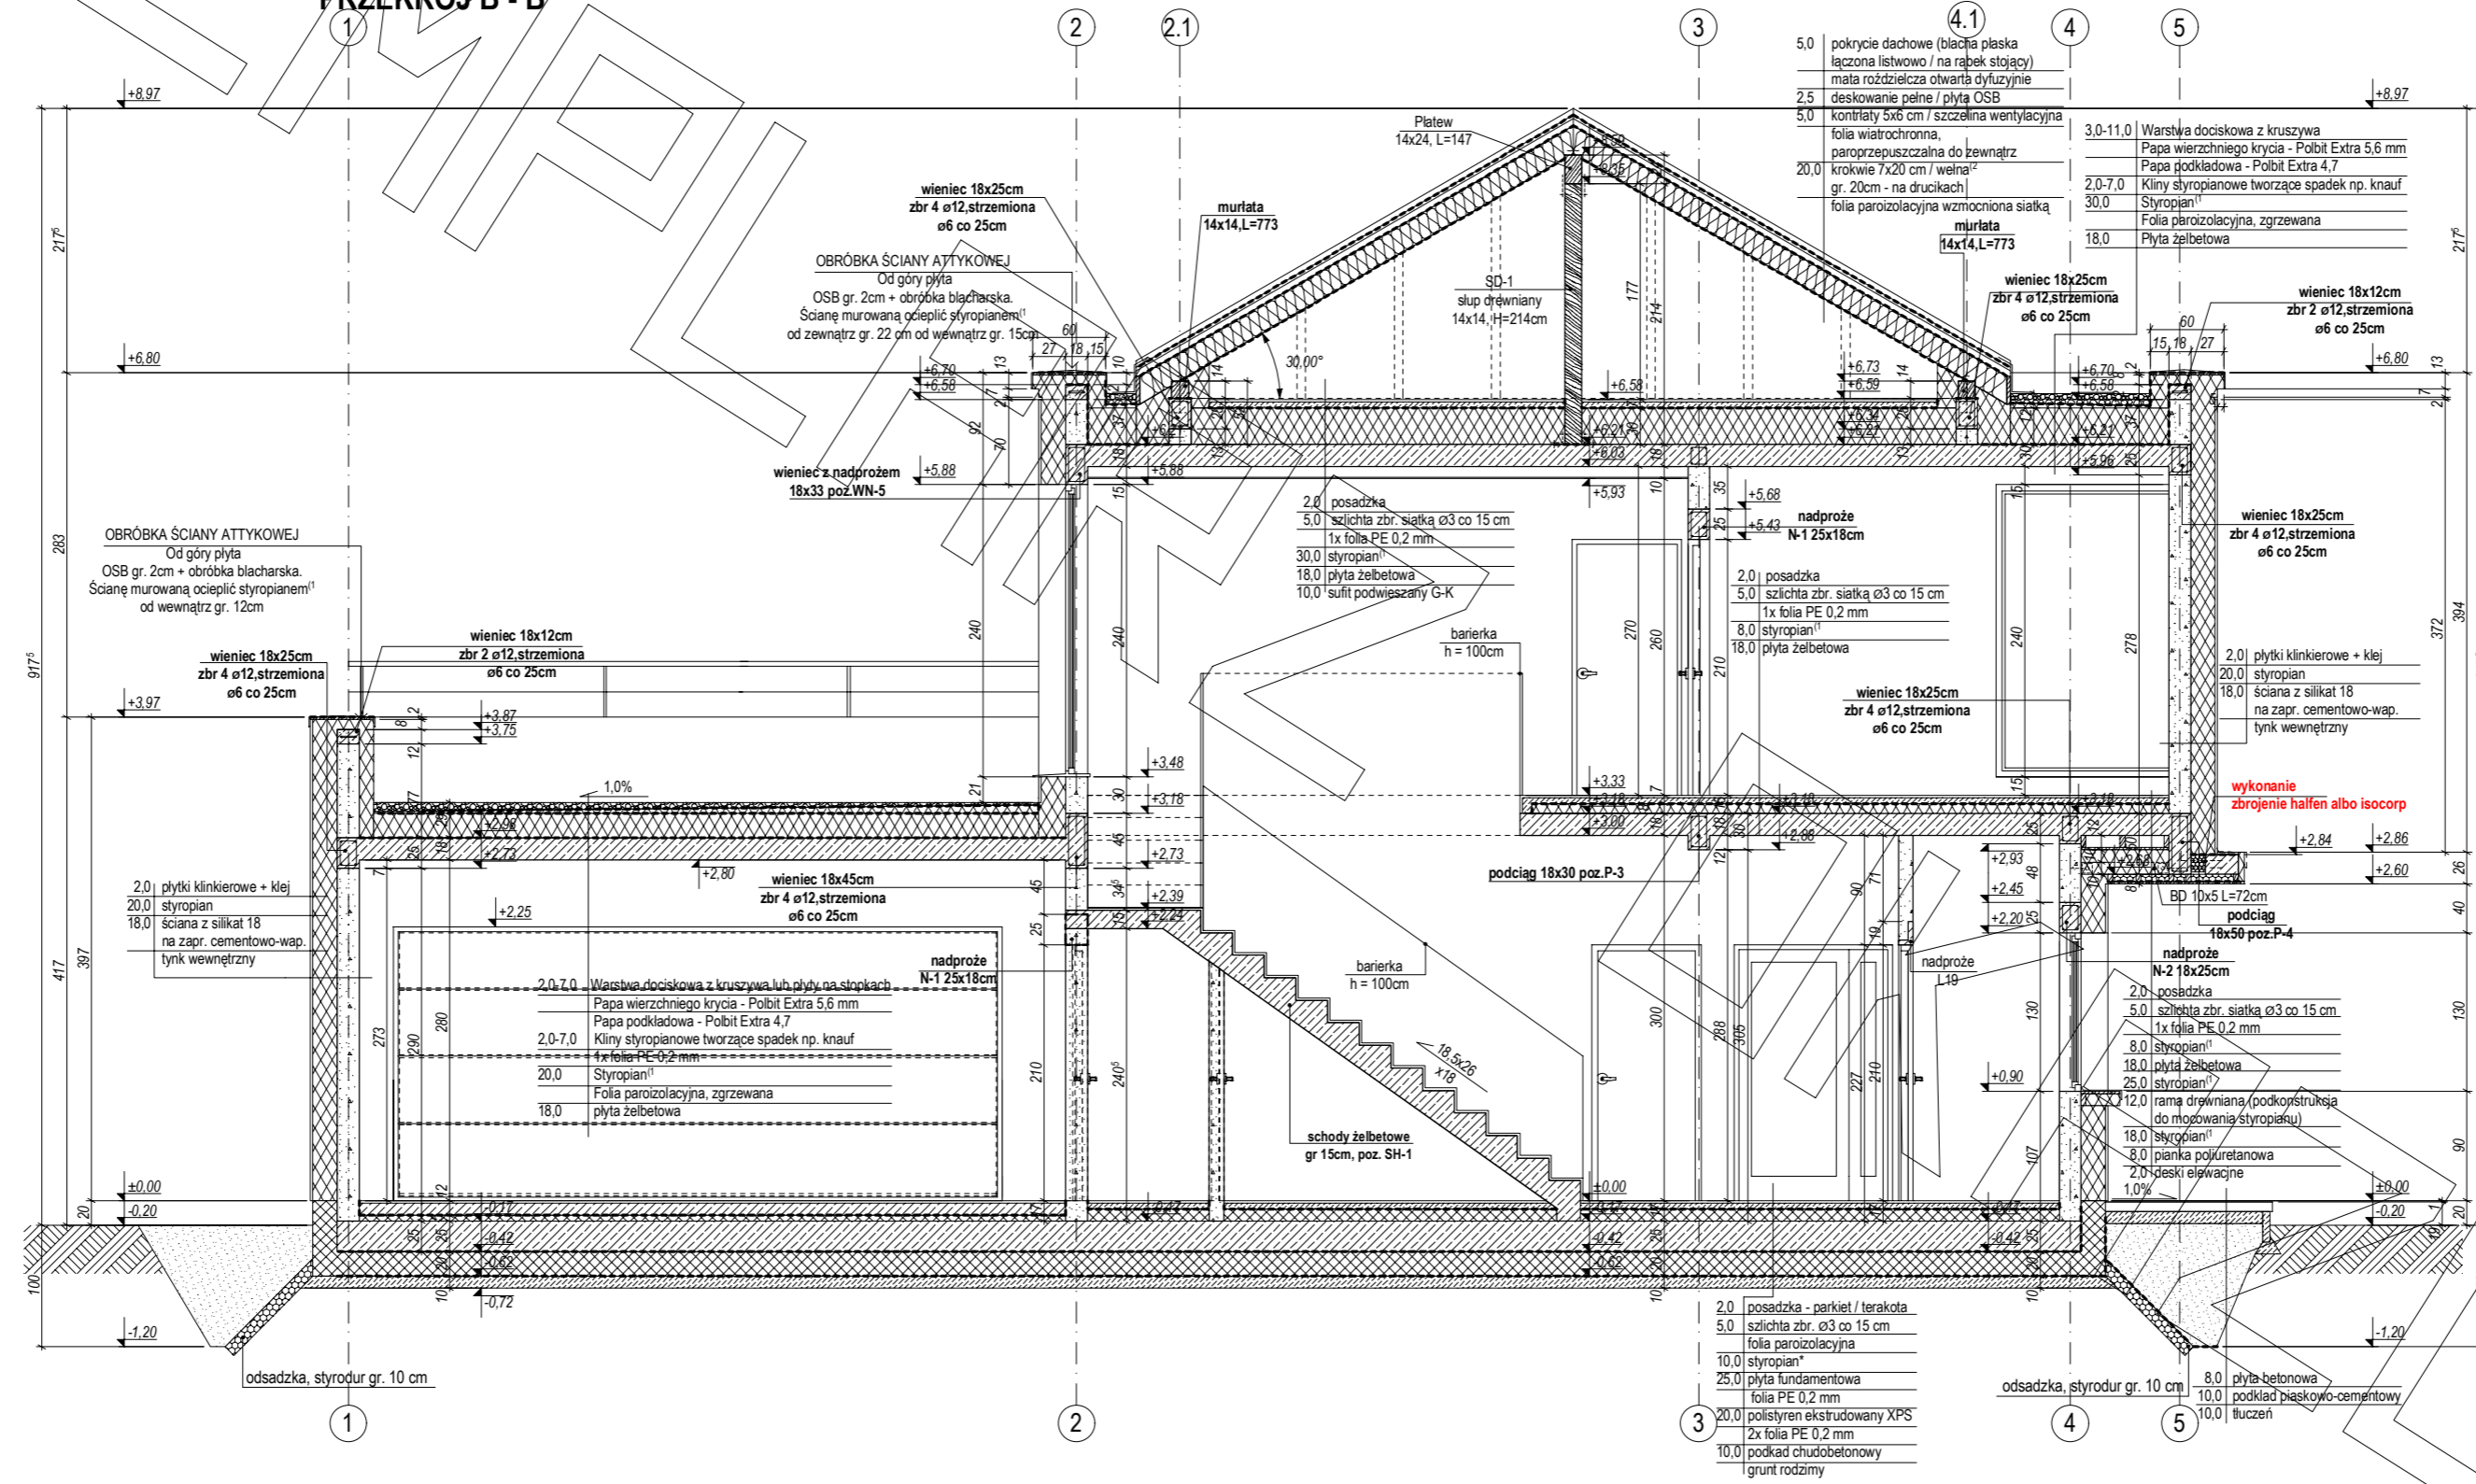

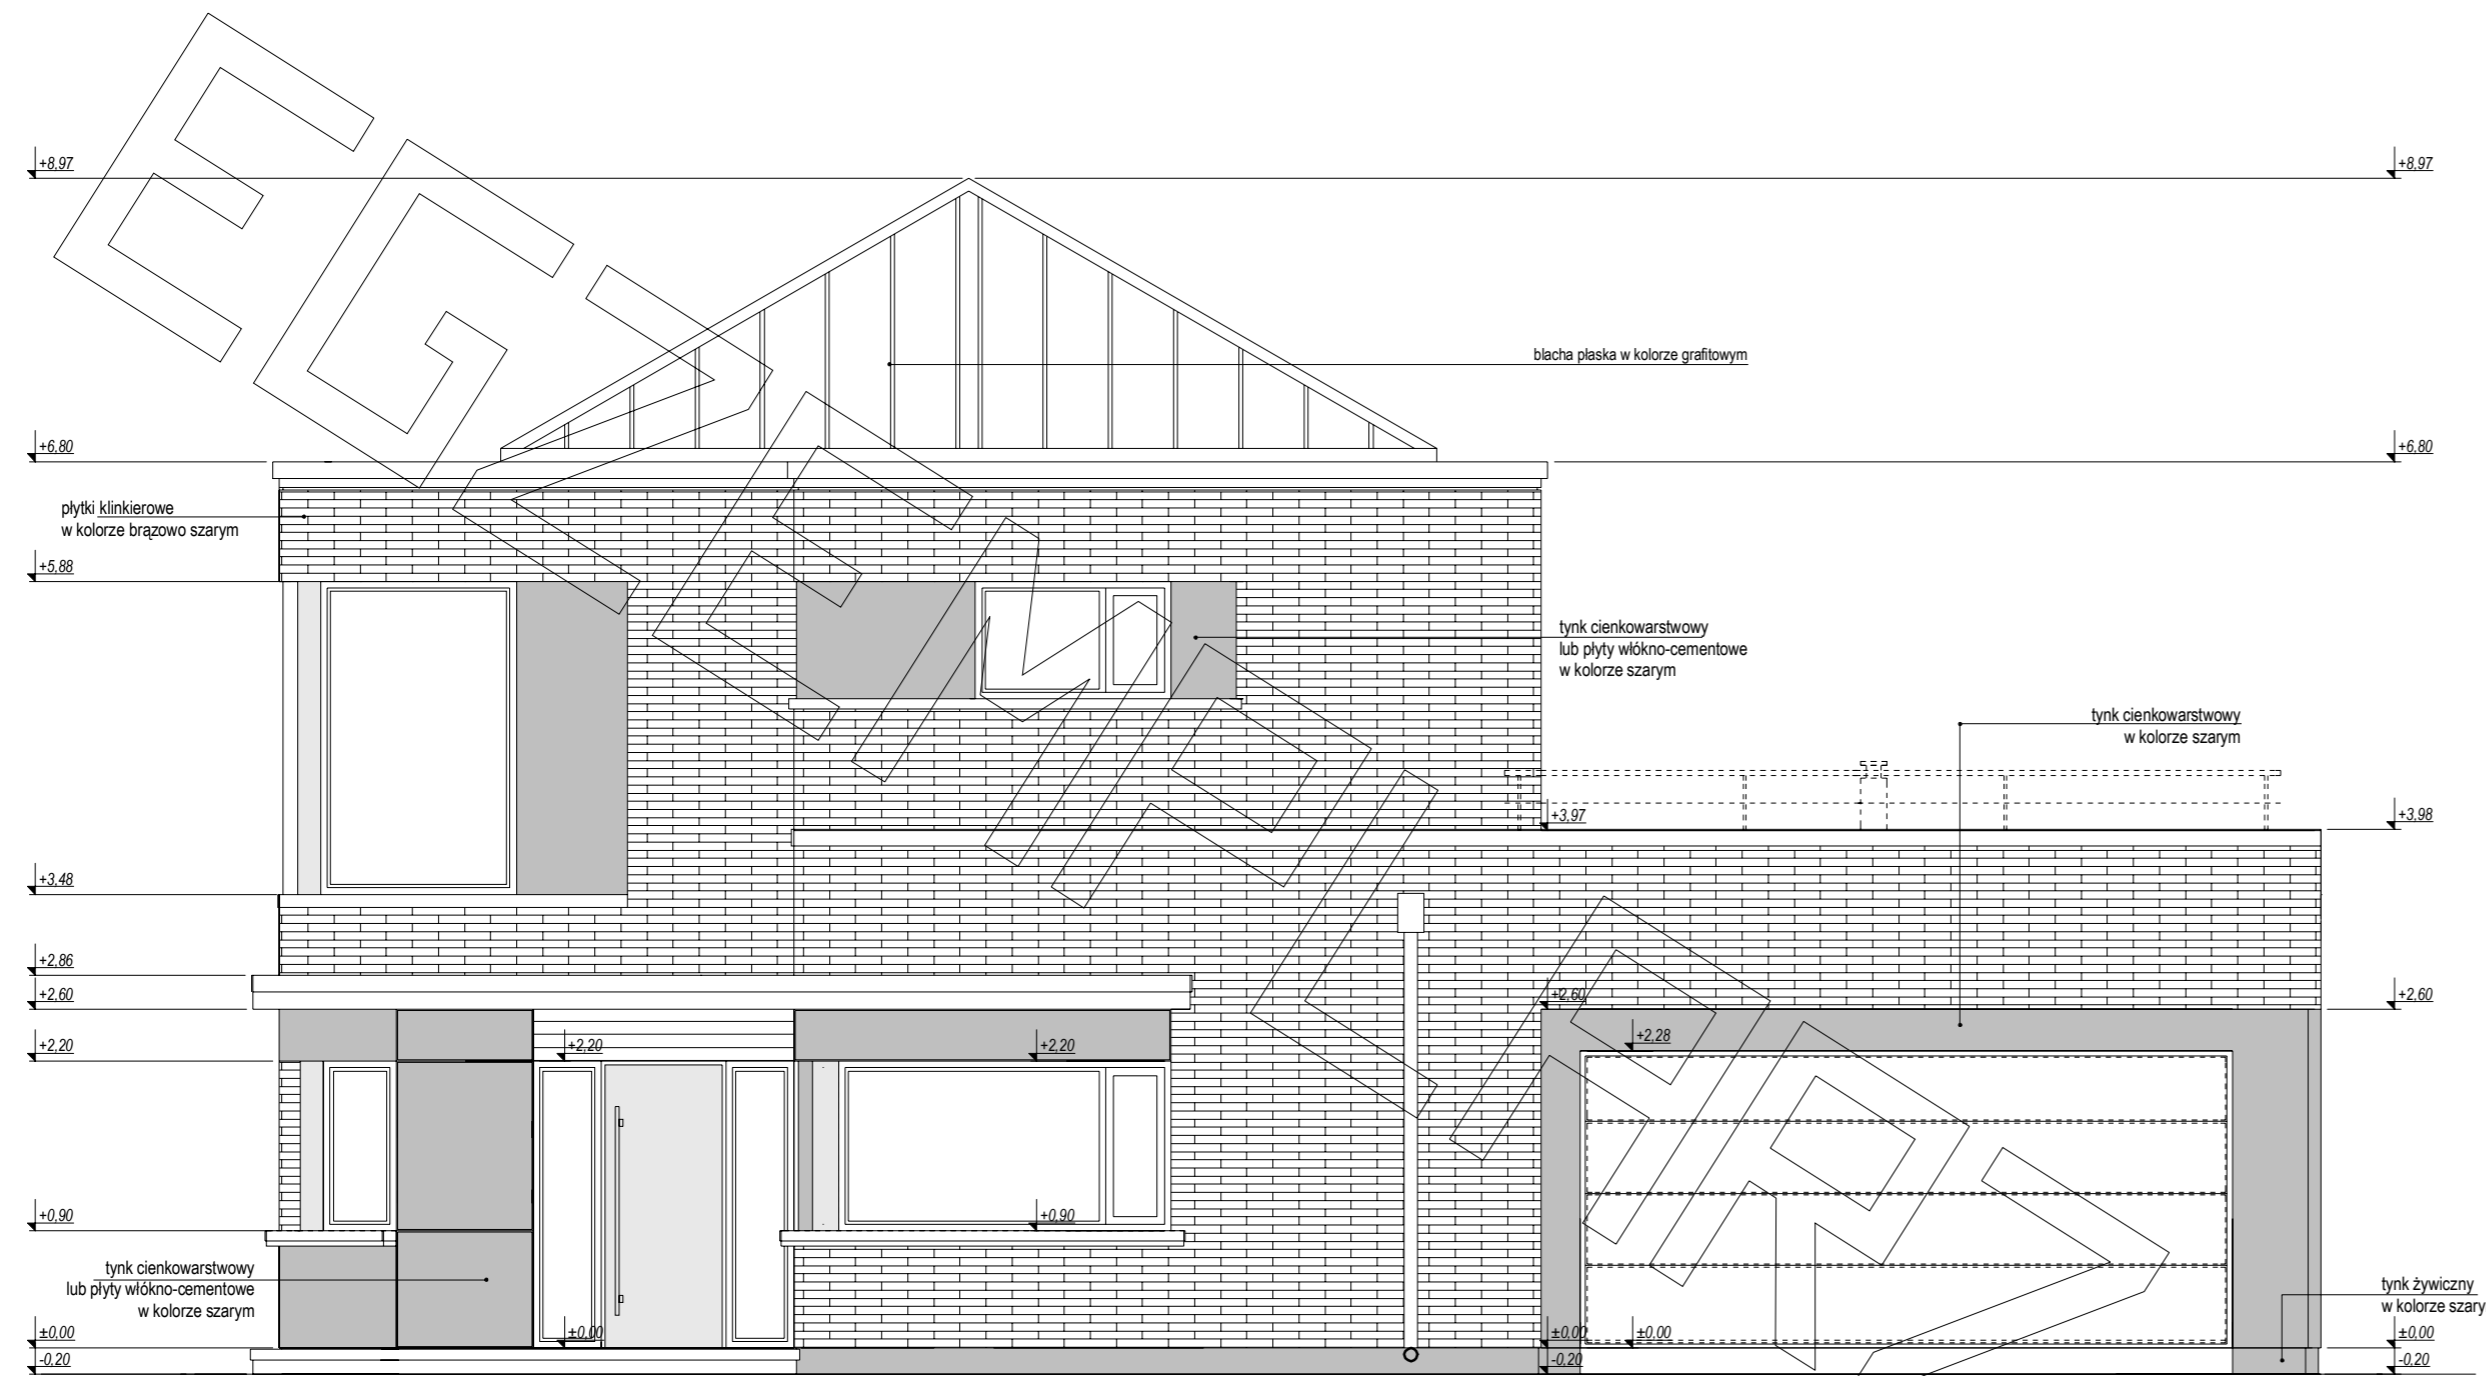

elewacja frontowa:

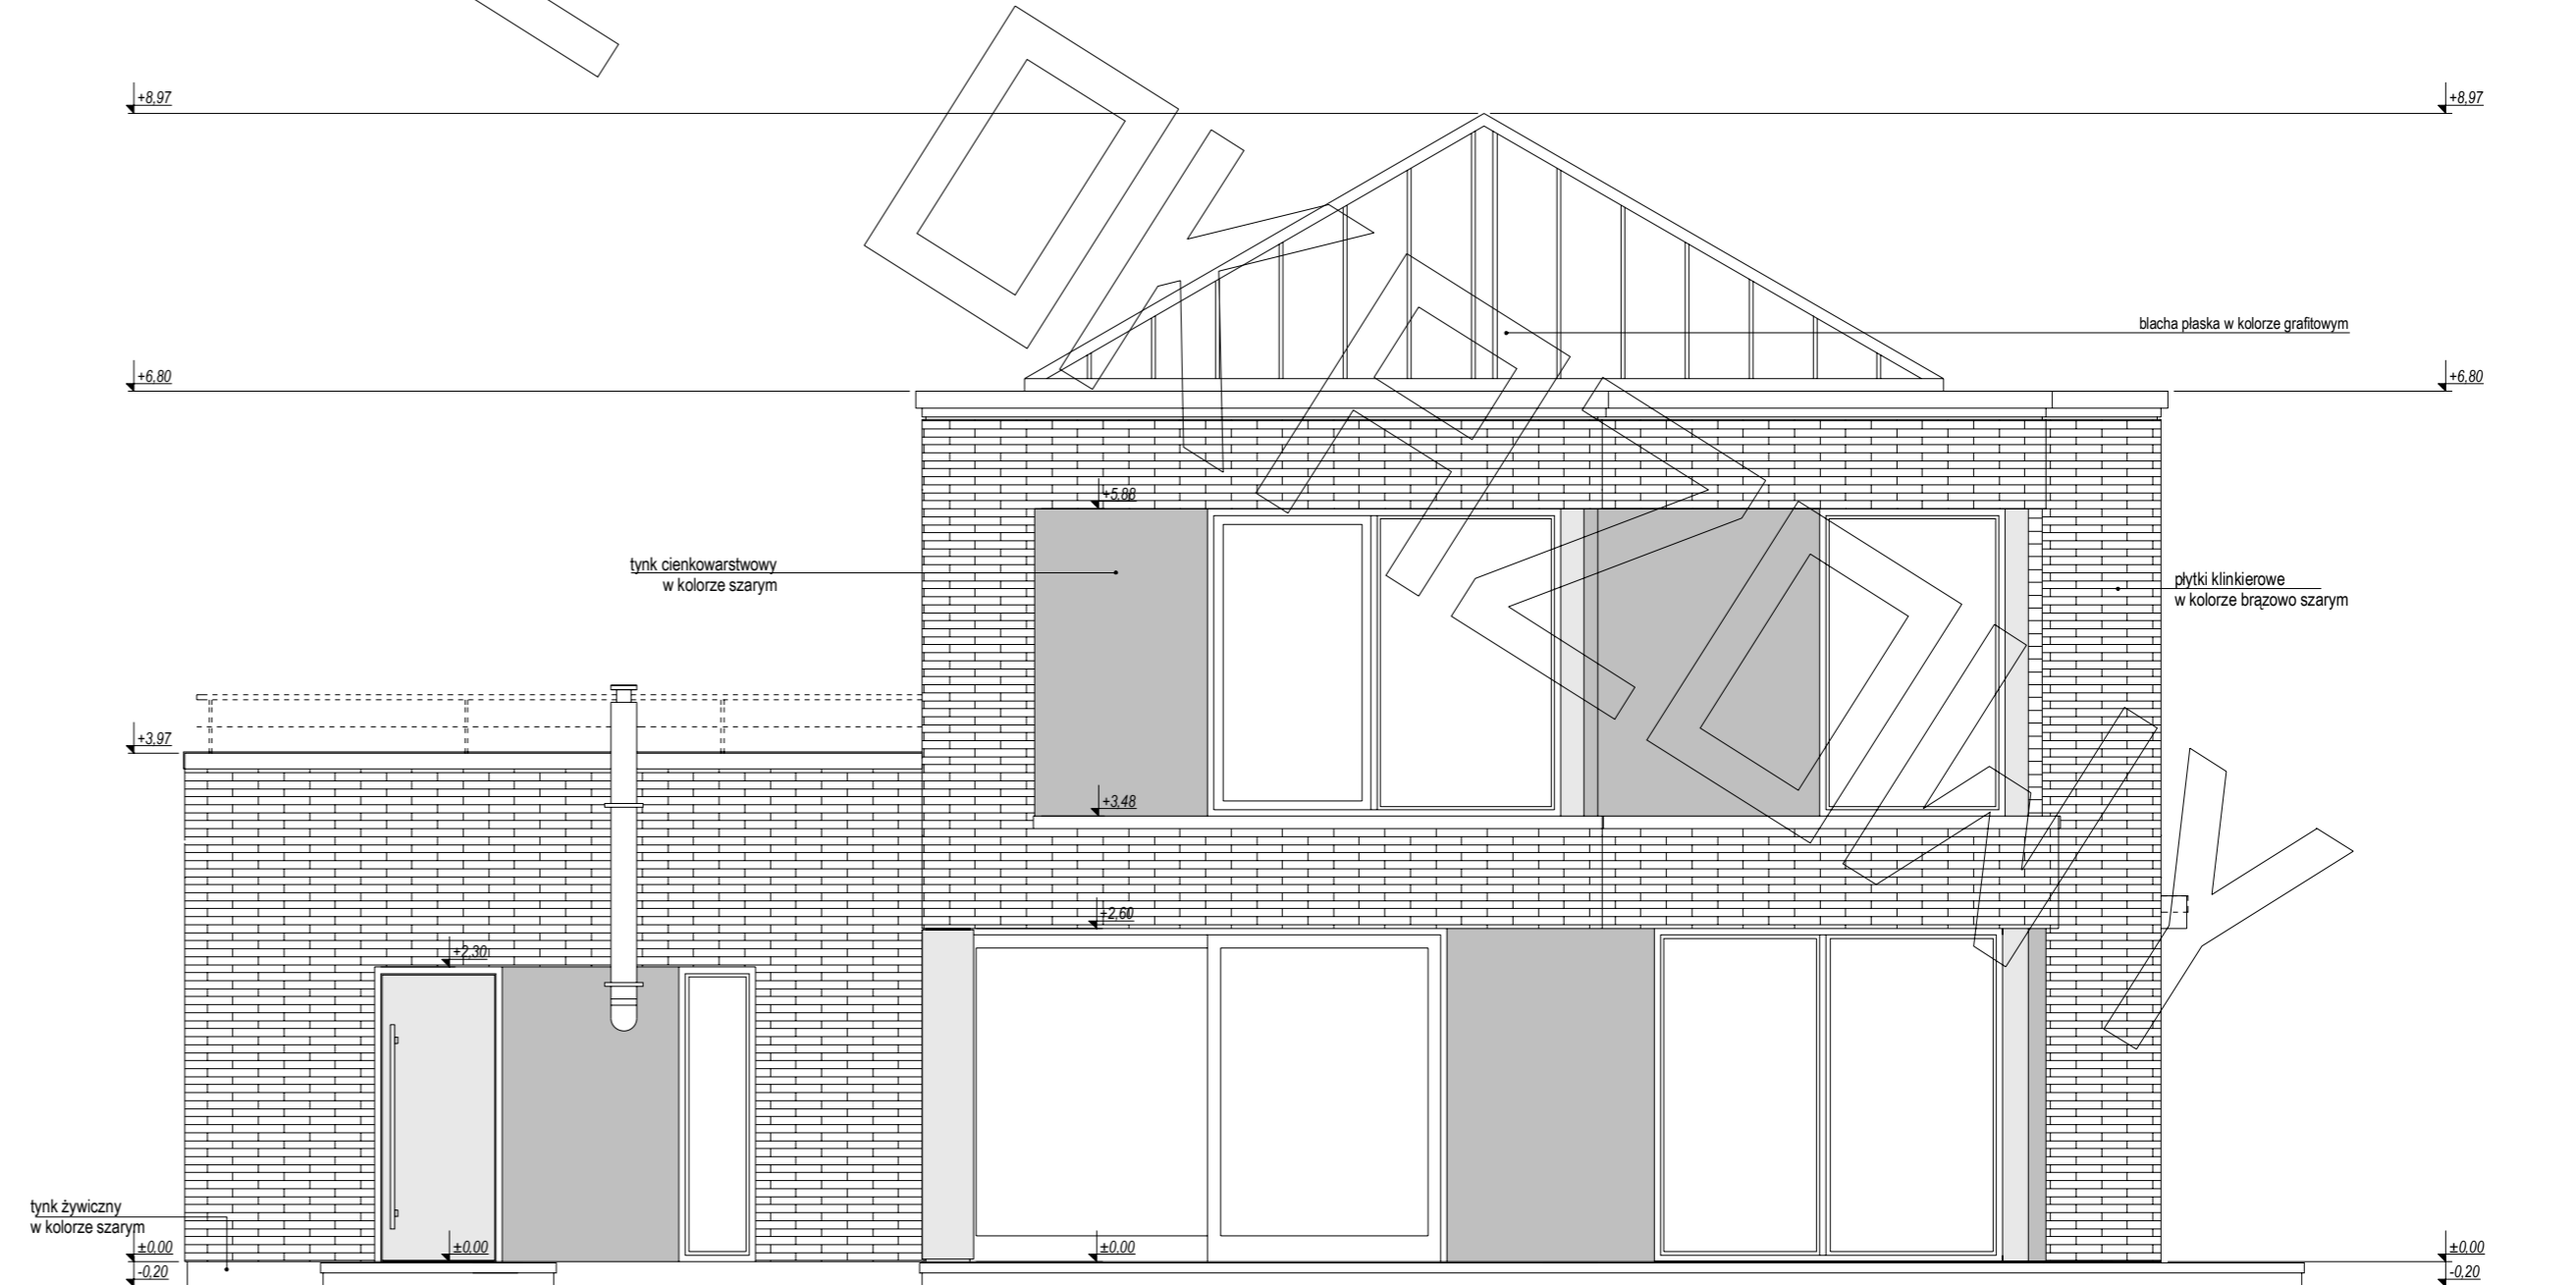

elewacja tylna:

