



elewacja frontowa:



elewacja frontowa:

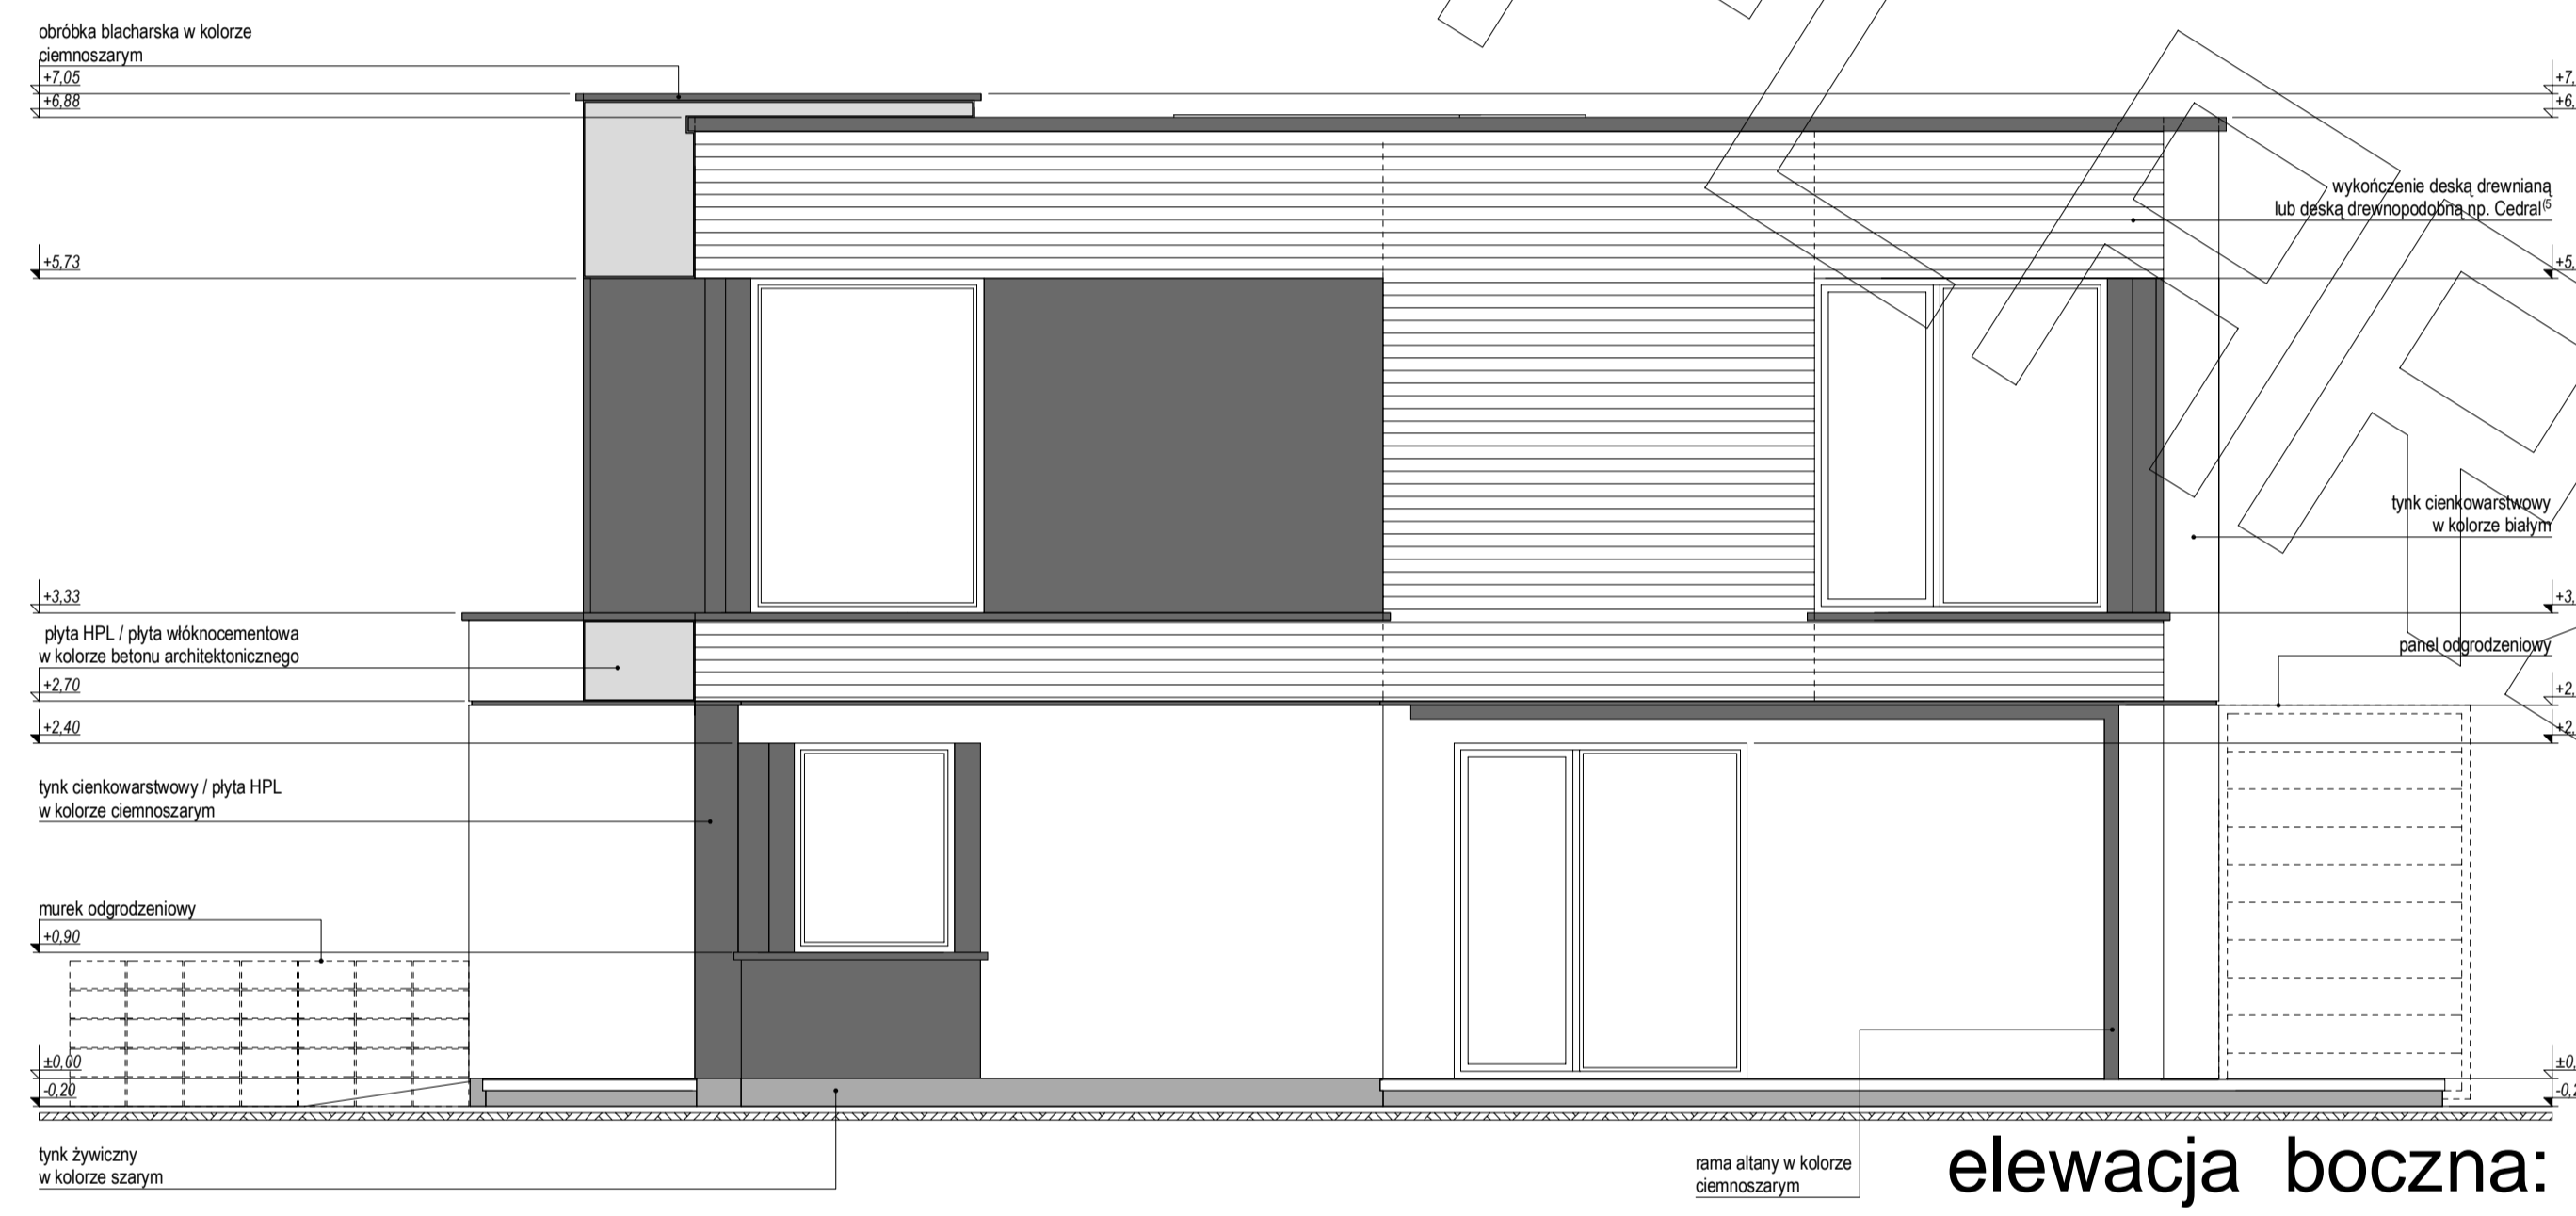


elewacja boczna:

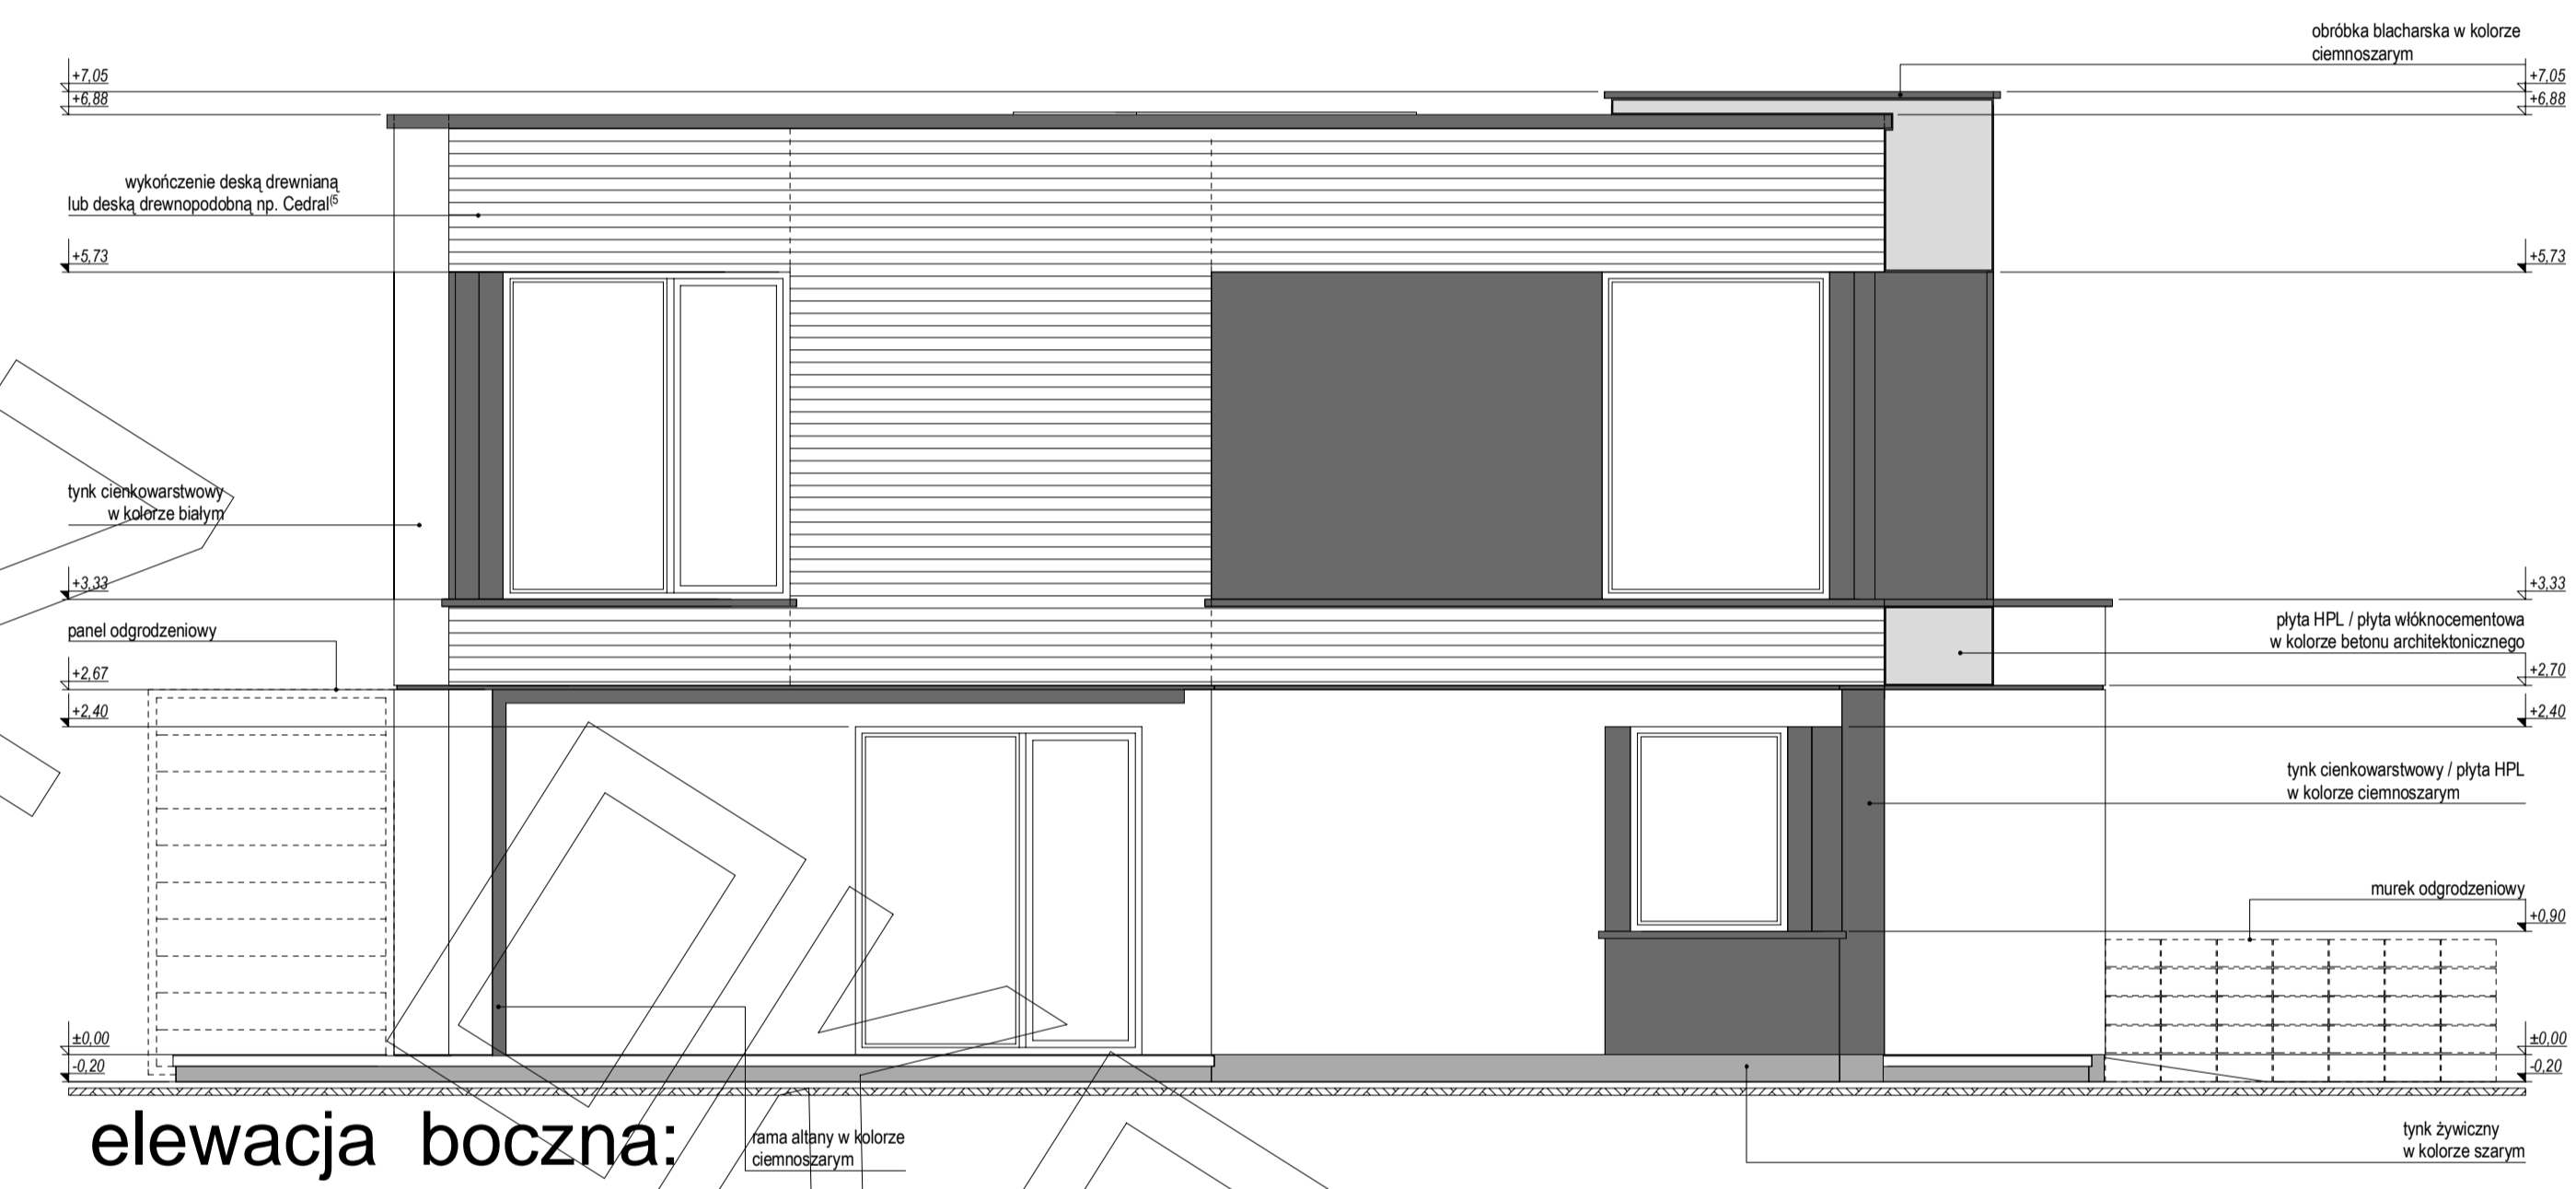

elewacja boczna:



elewacja tylna:

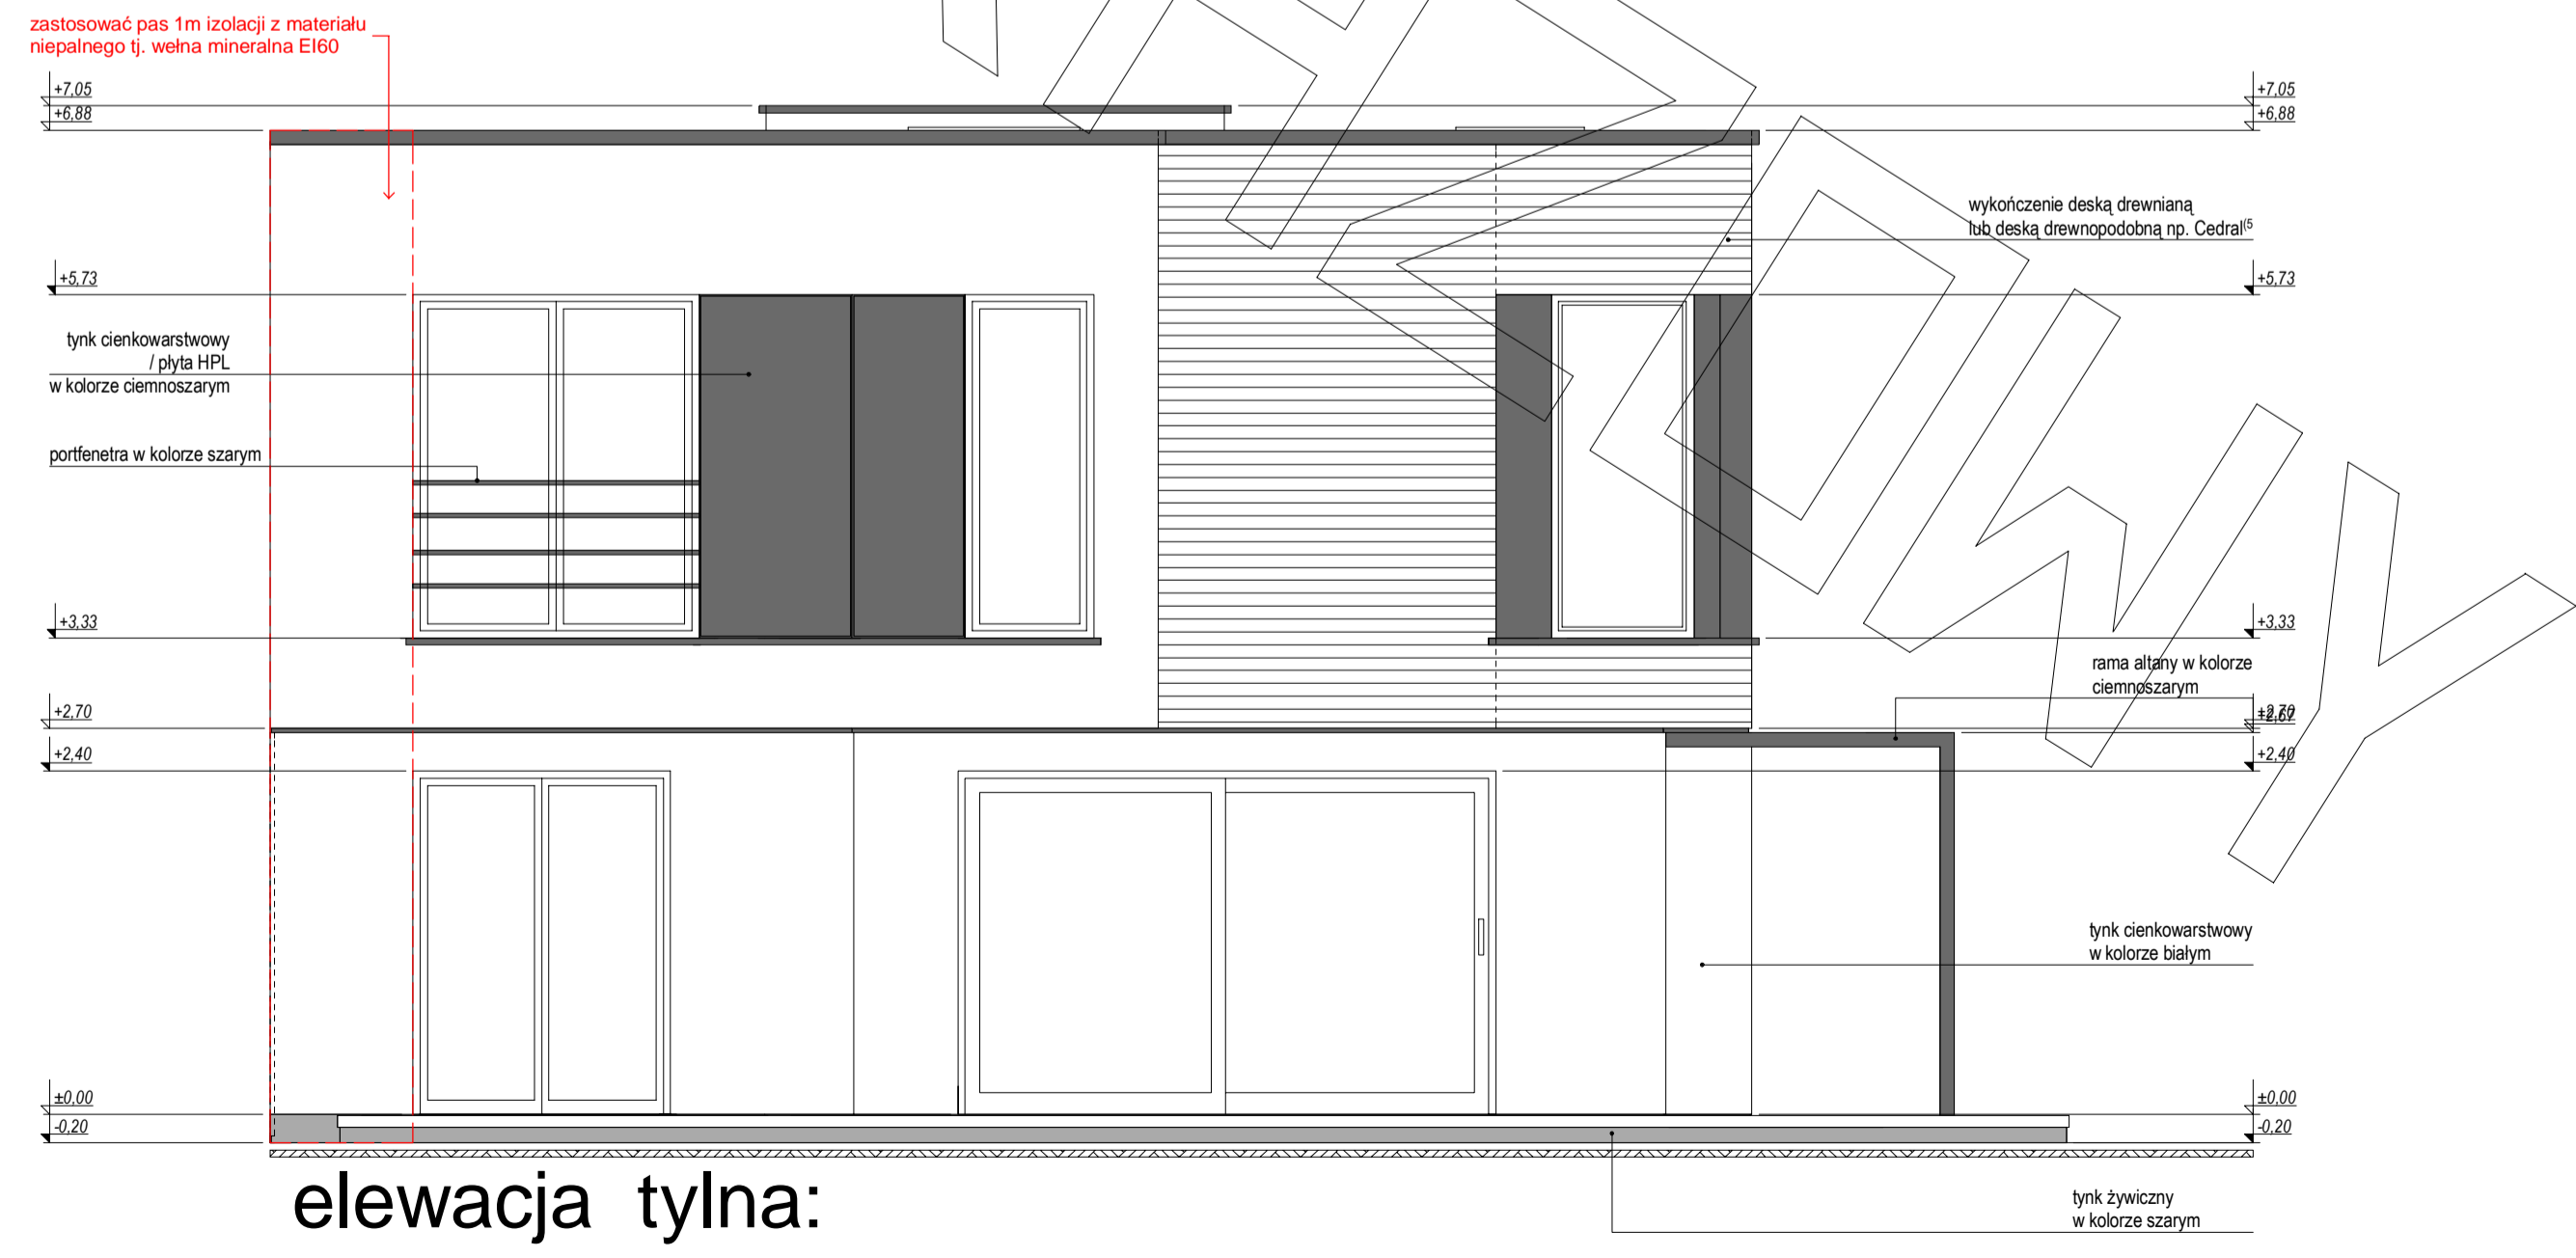

elewacja tylna: