

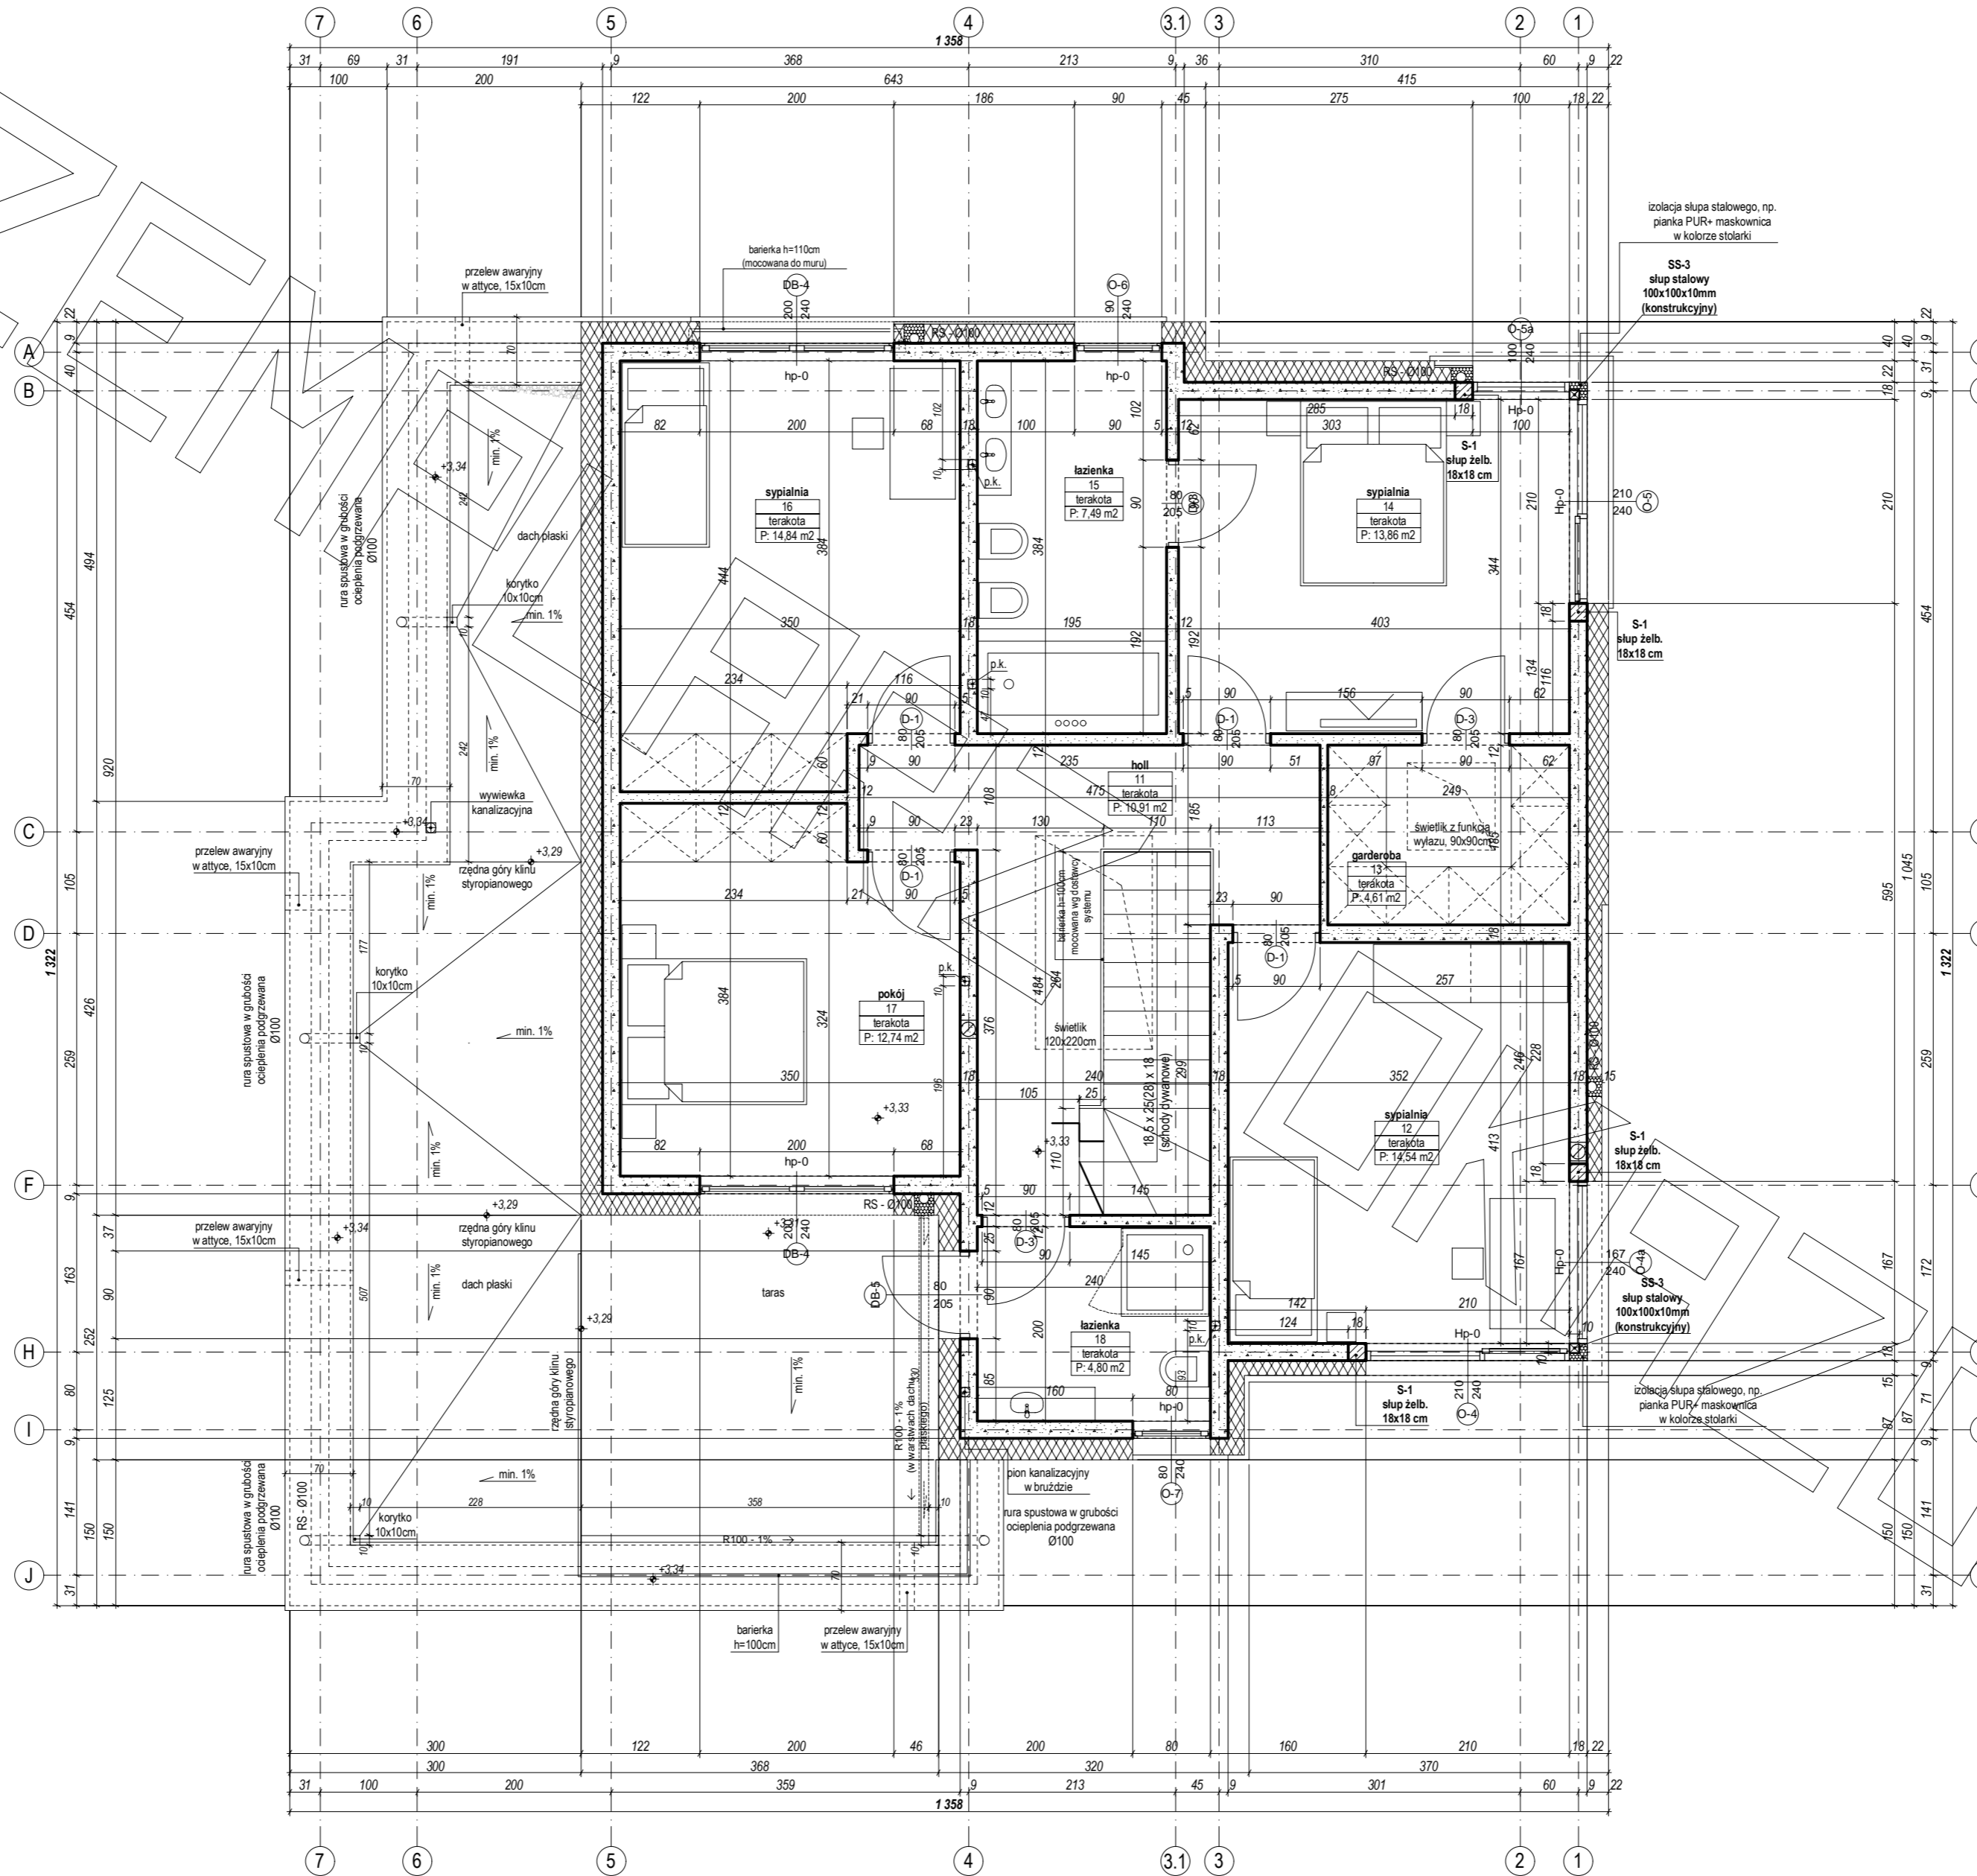
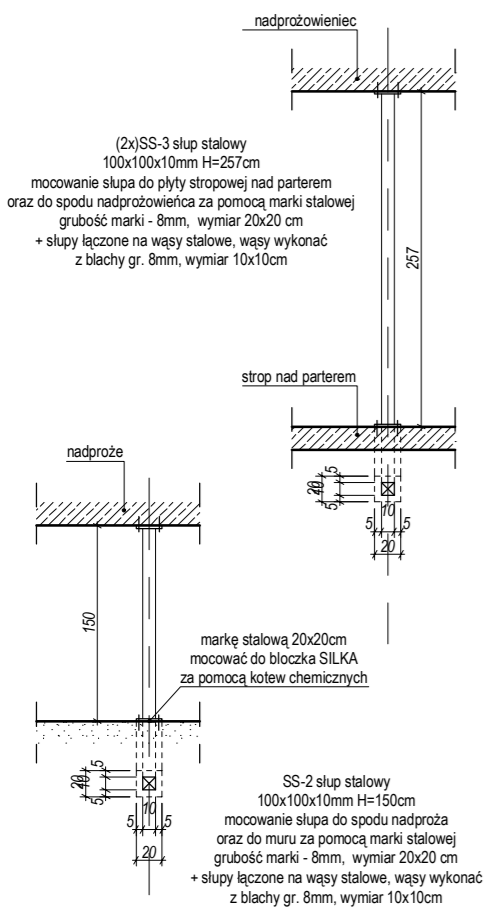


PROJEKT

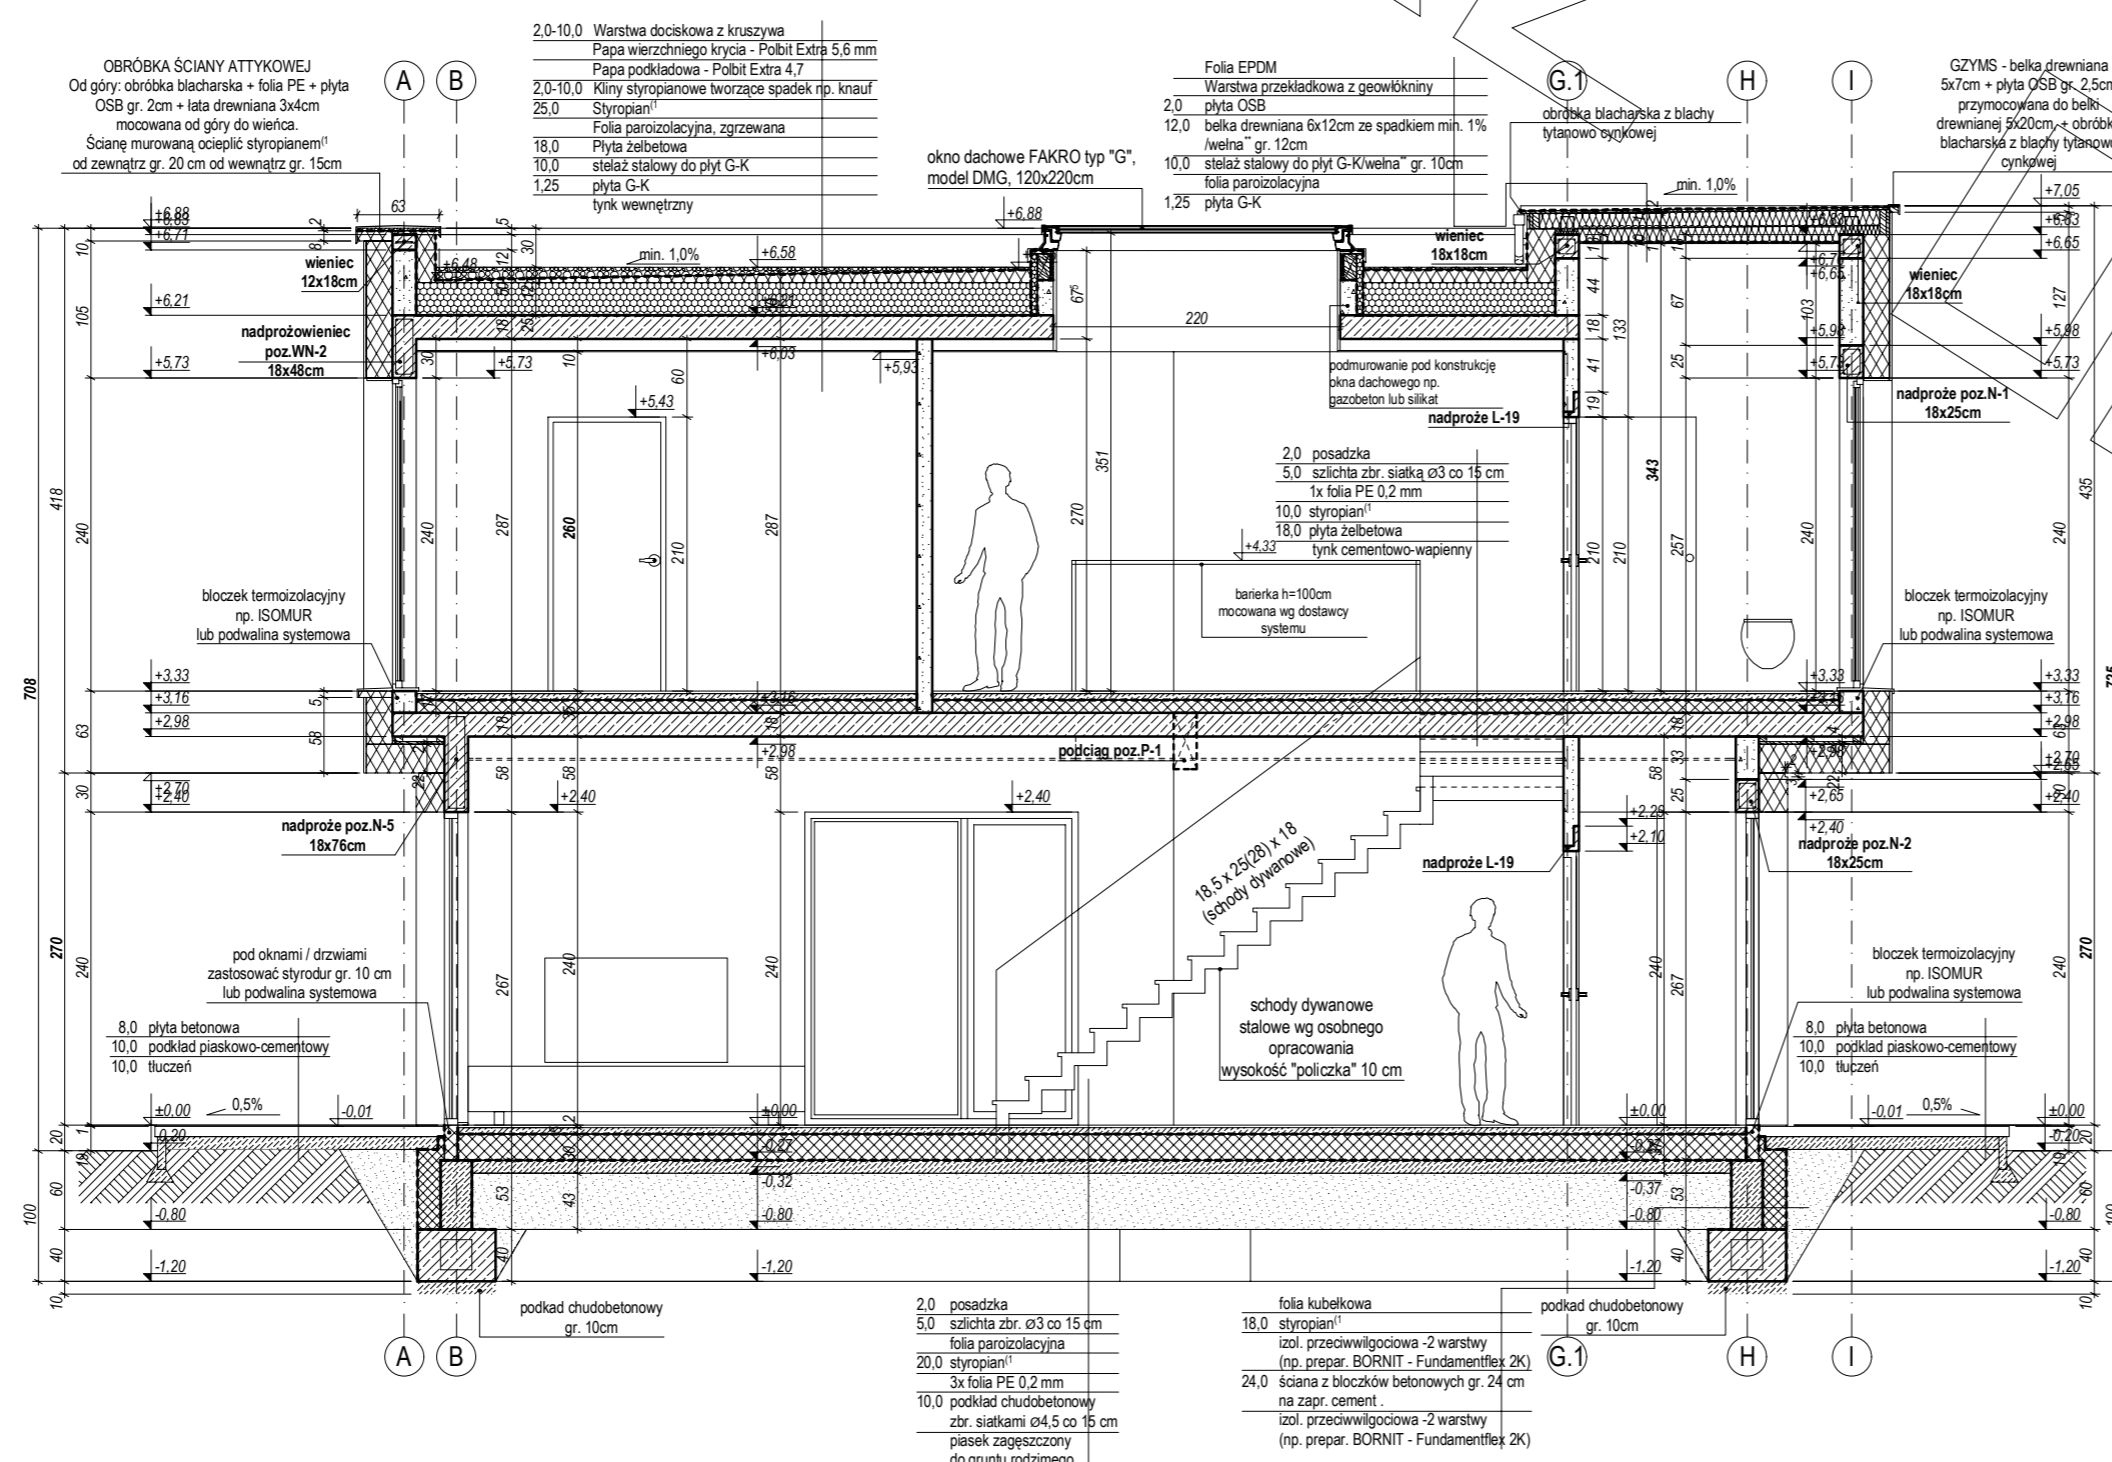

PROJEKT

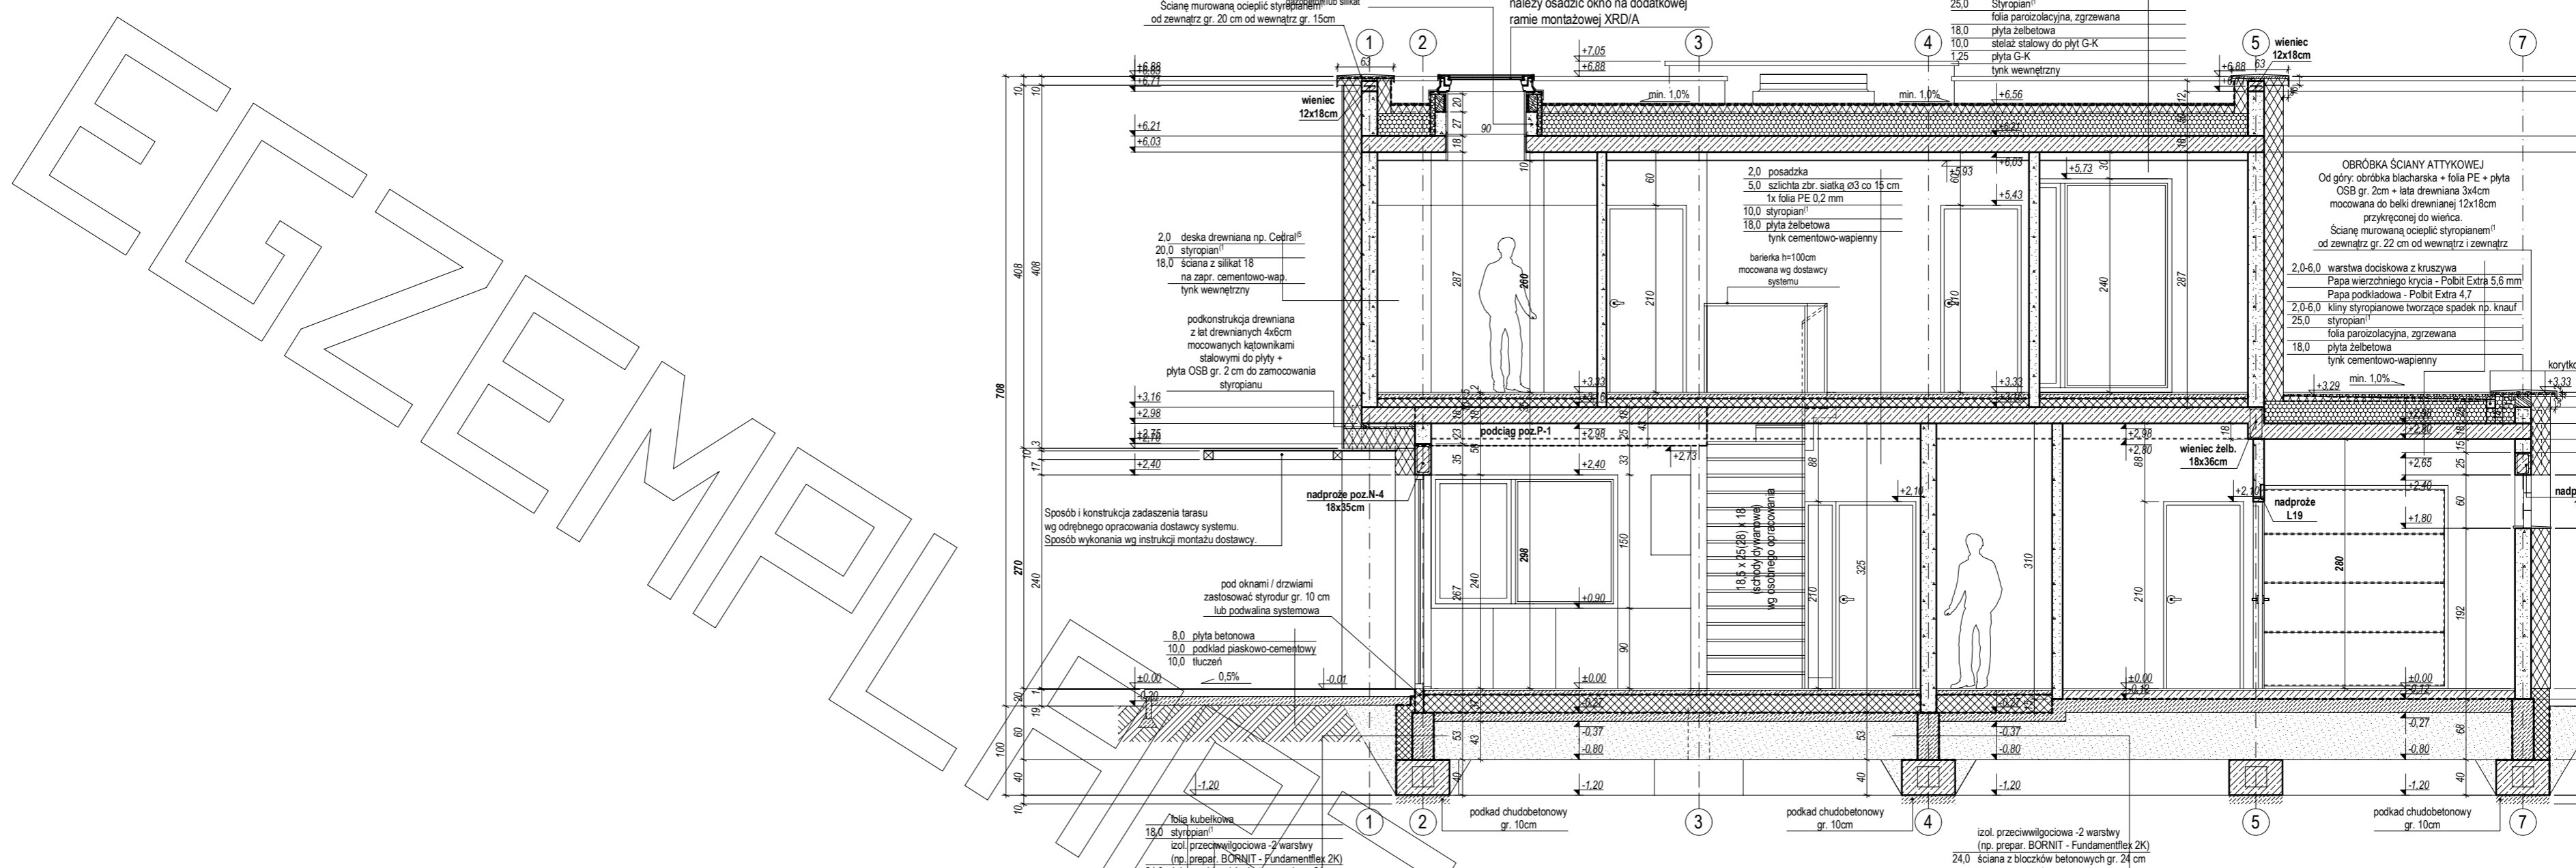

EGZEMPLARZ



EGZEMPLARZ



elevacja boczna:



elevacja boczna: