


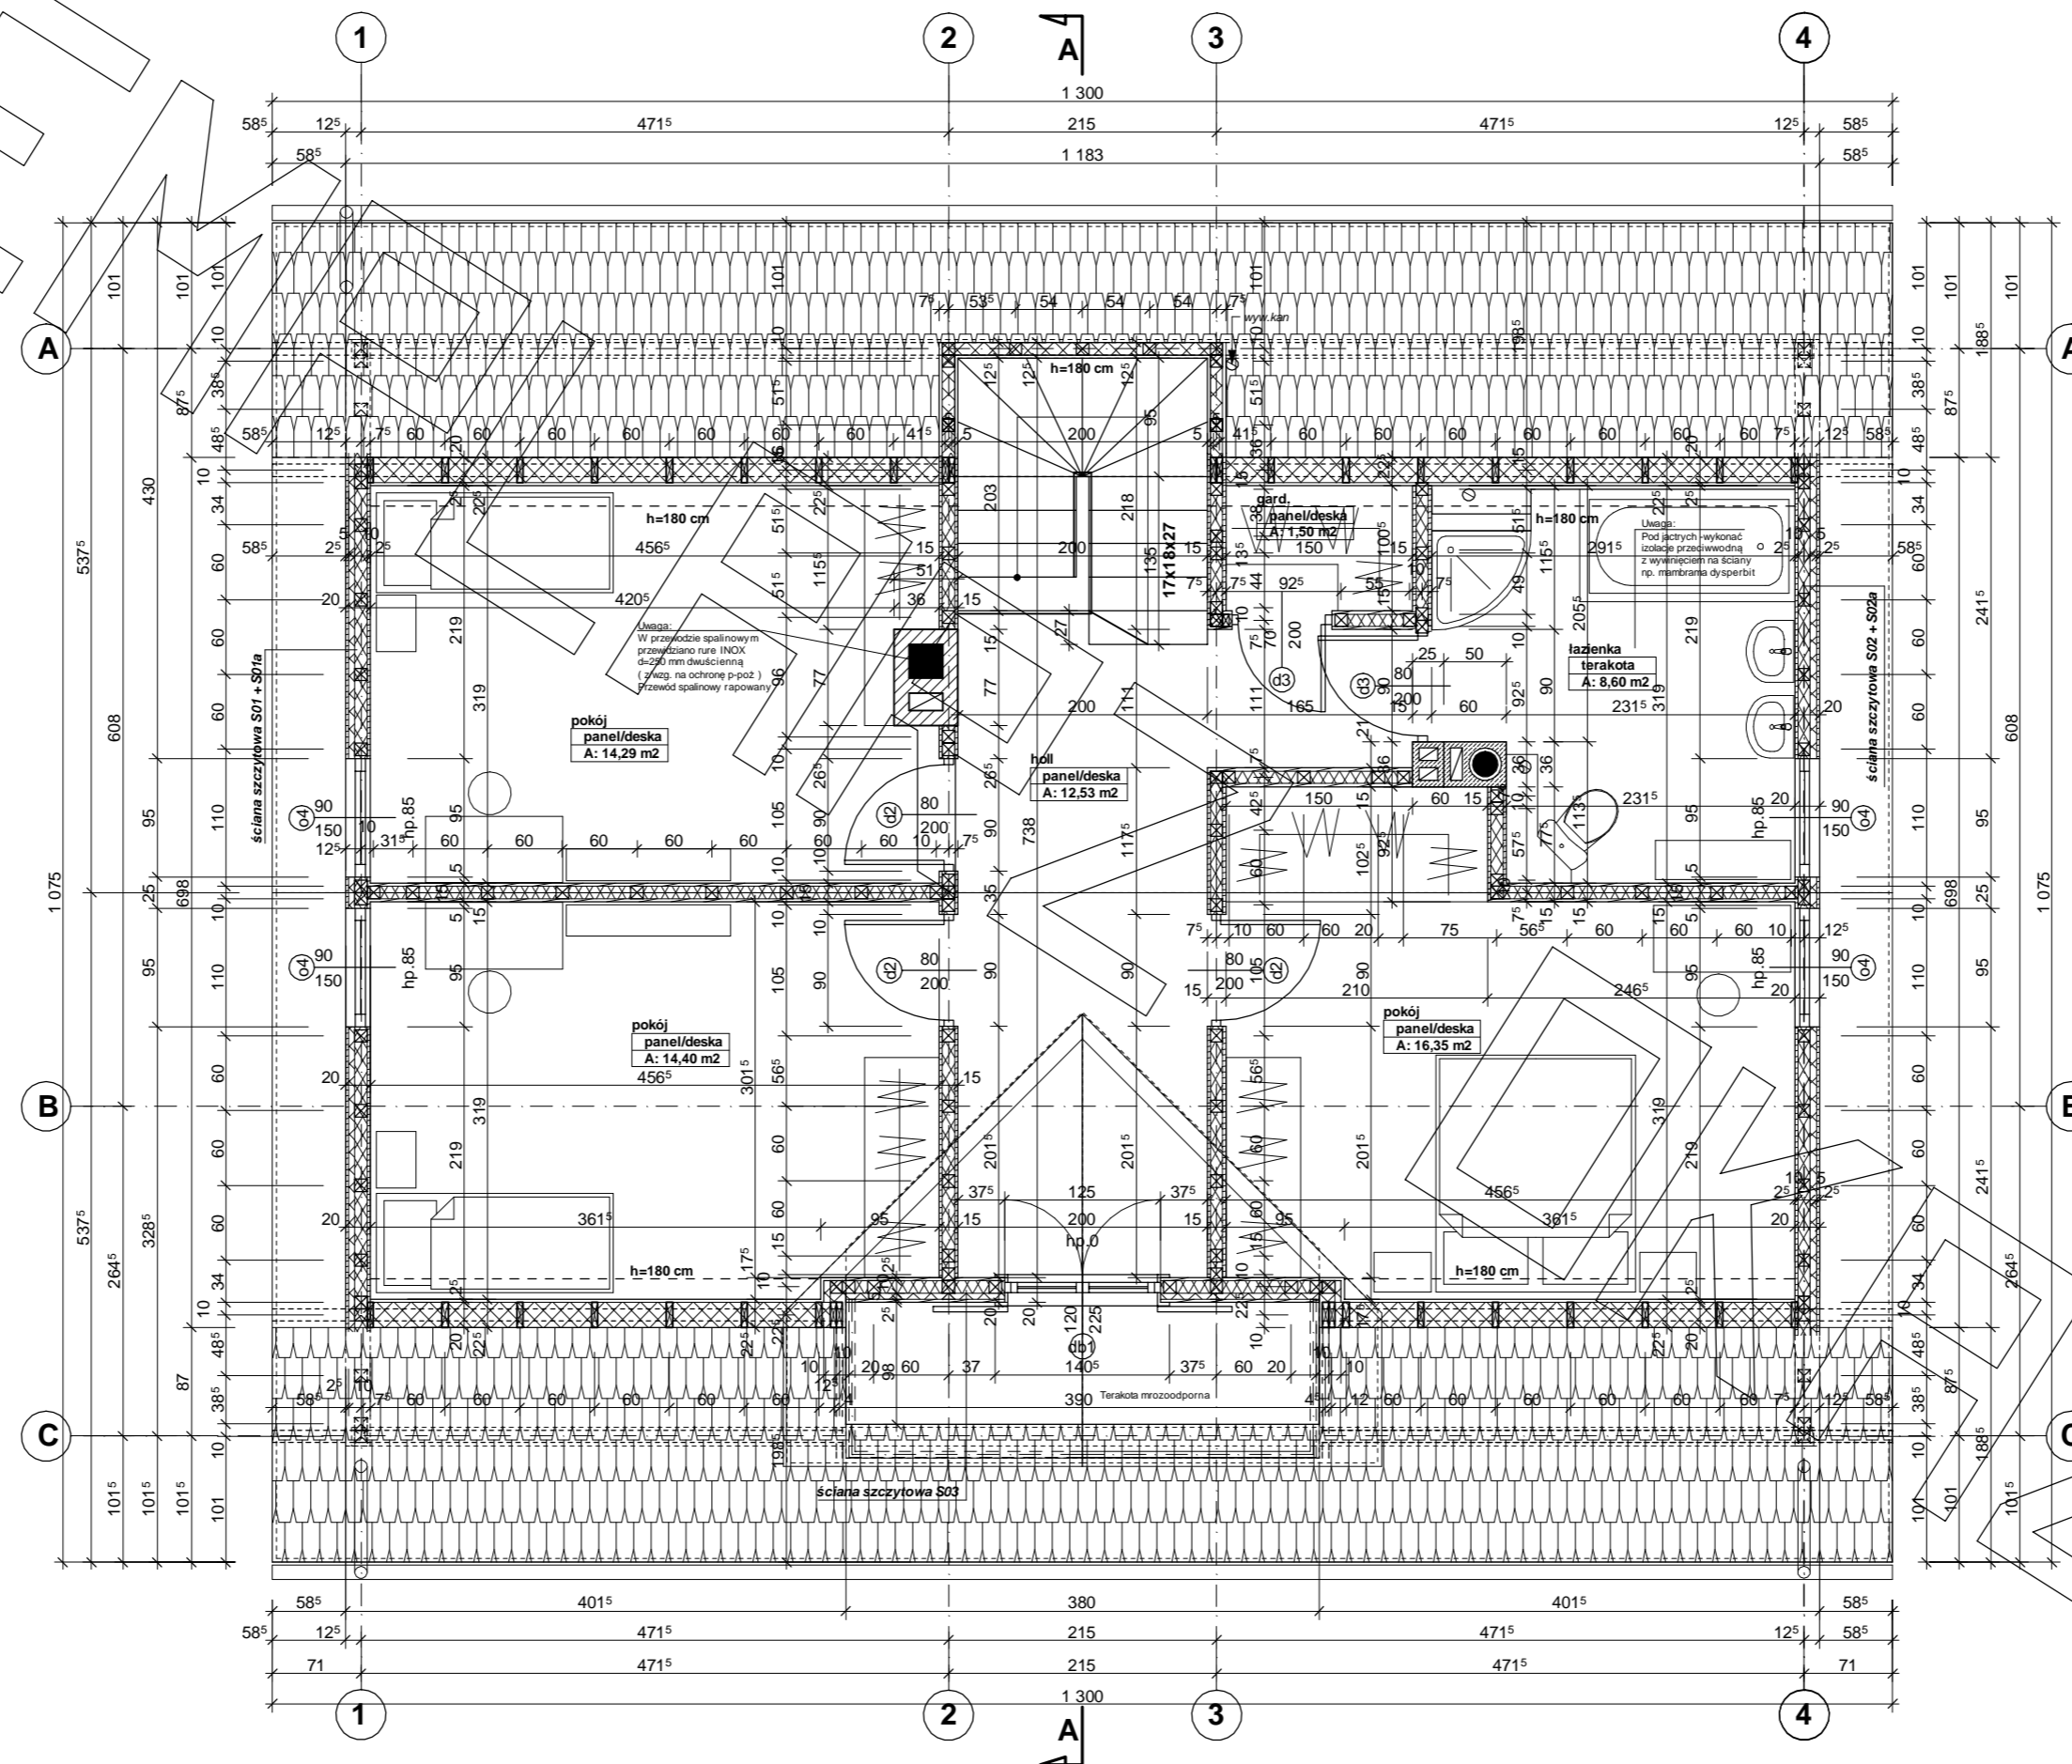


RZUT PODDASZA

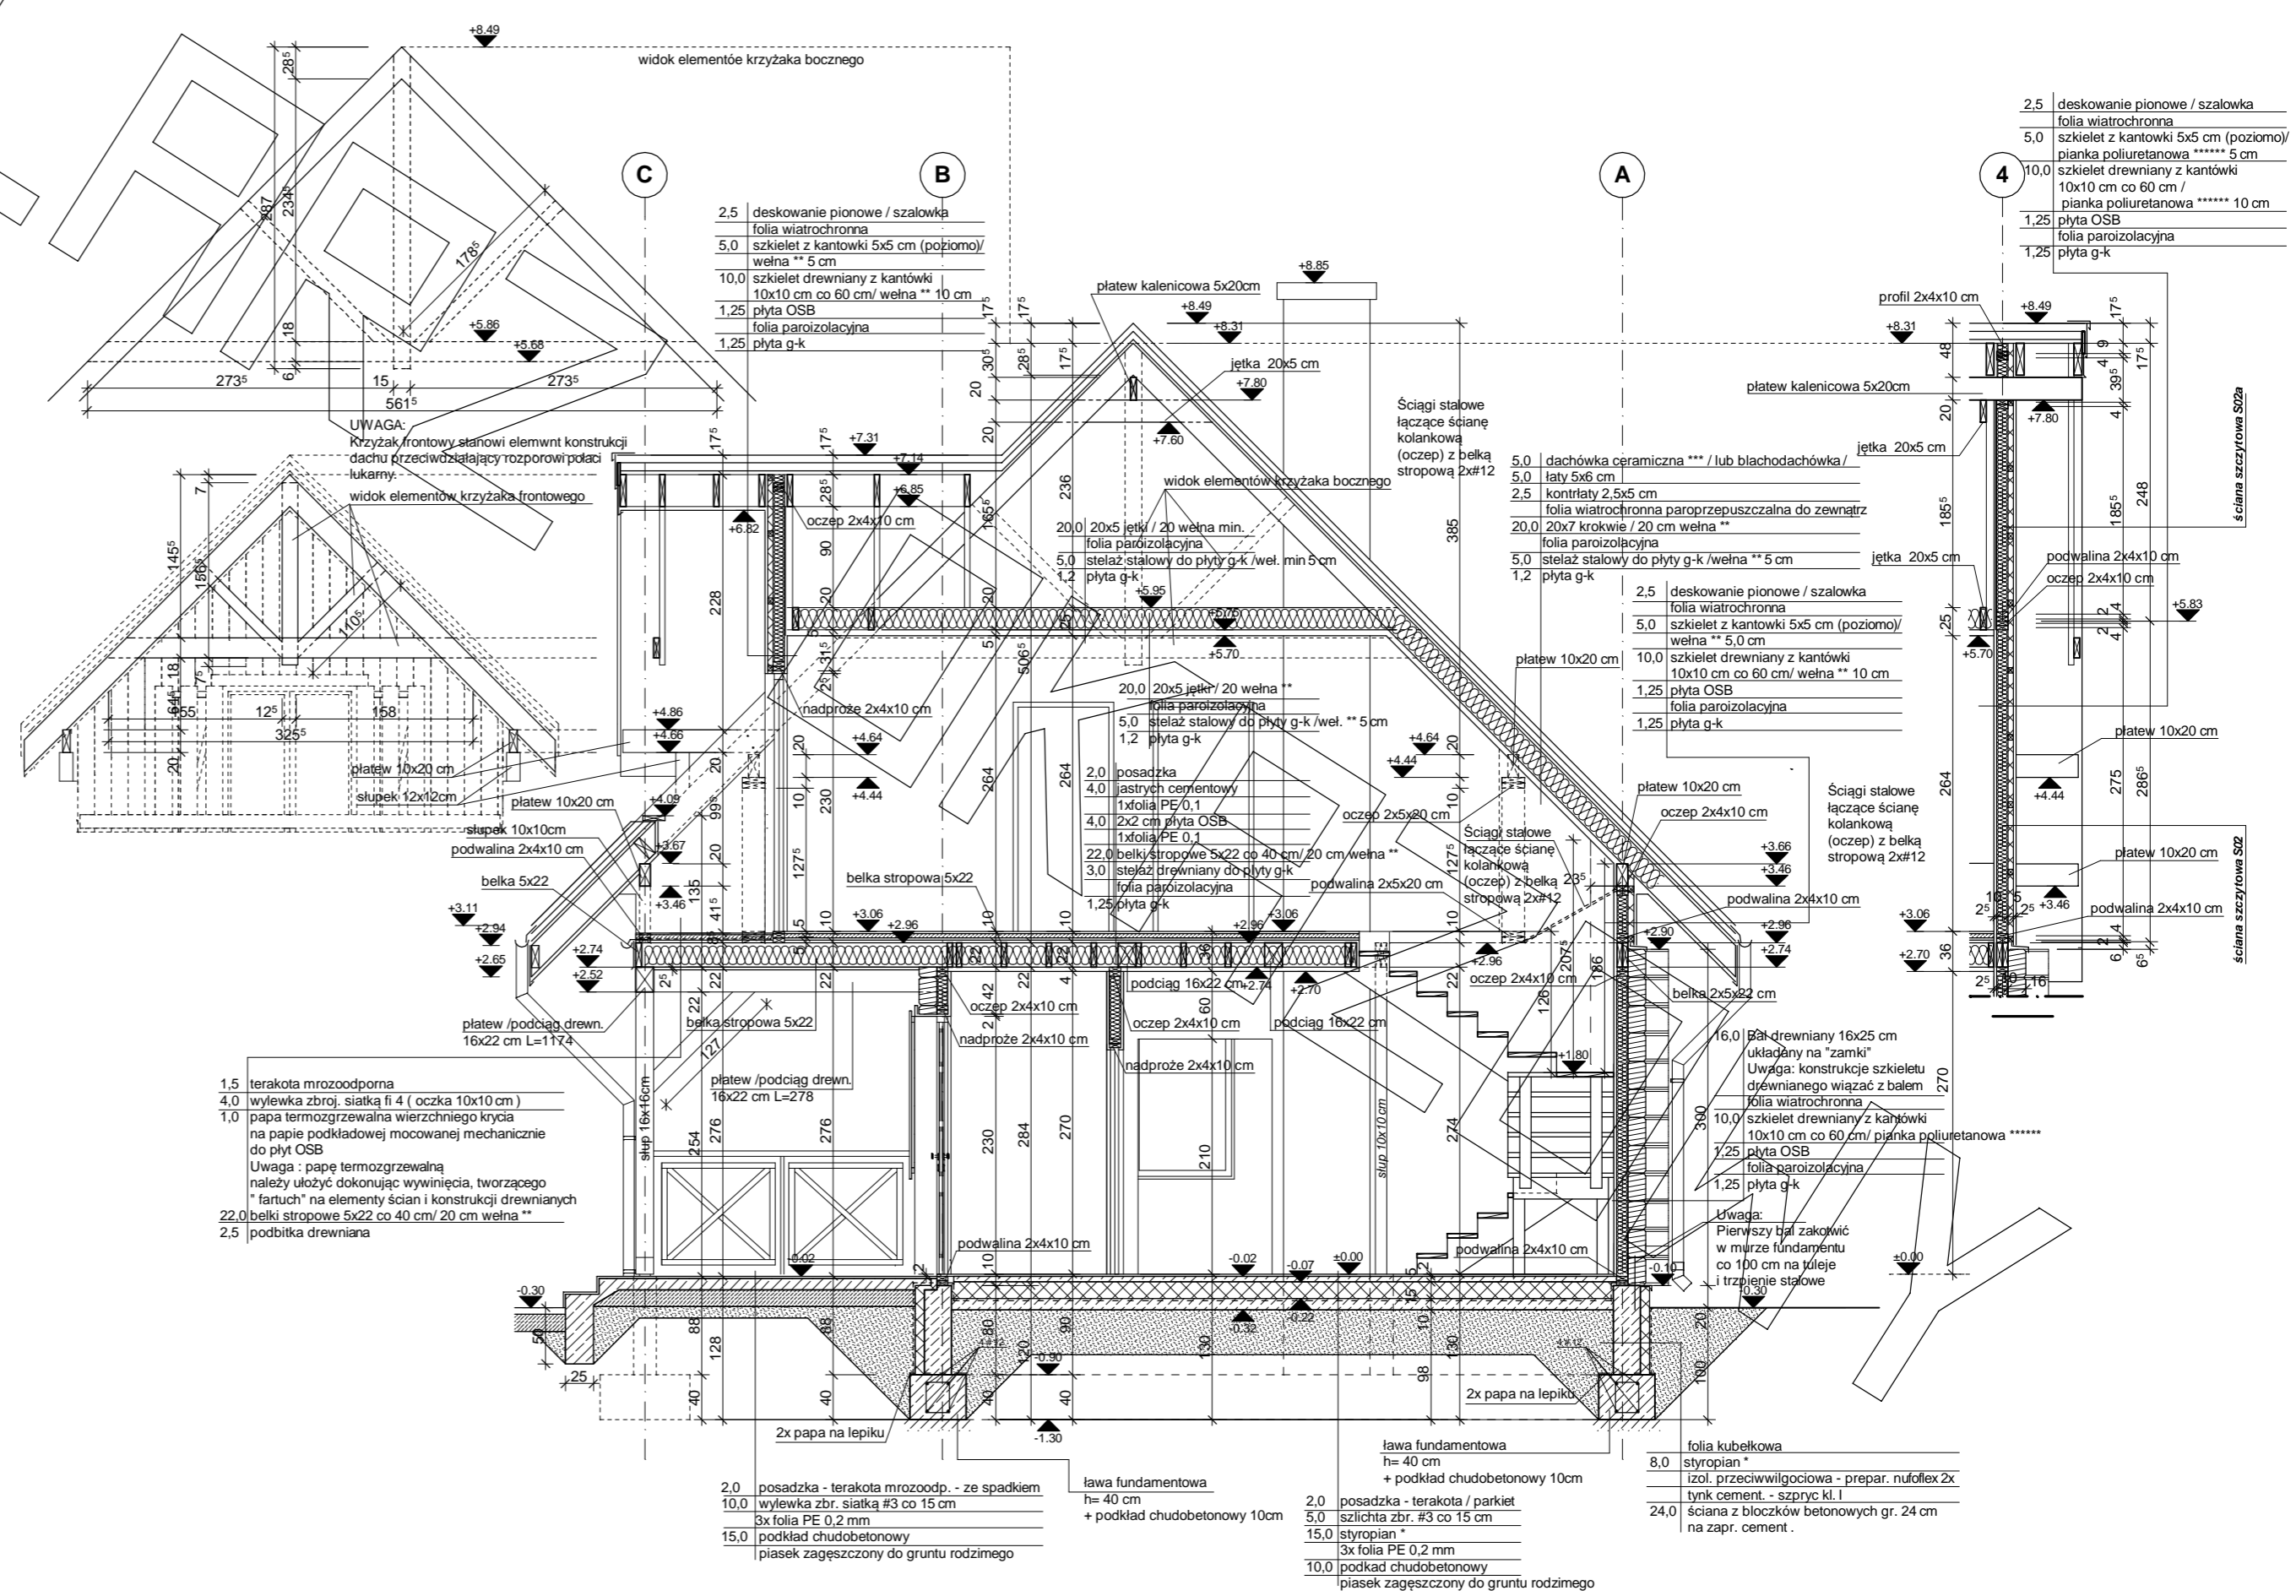

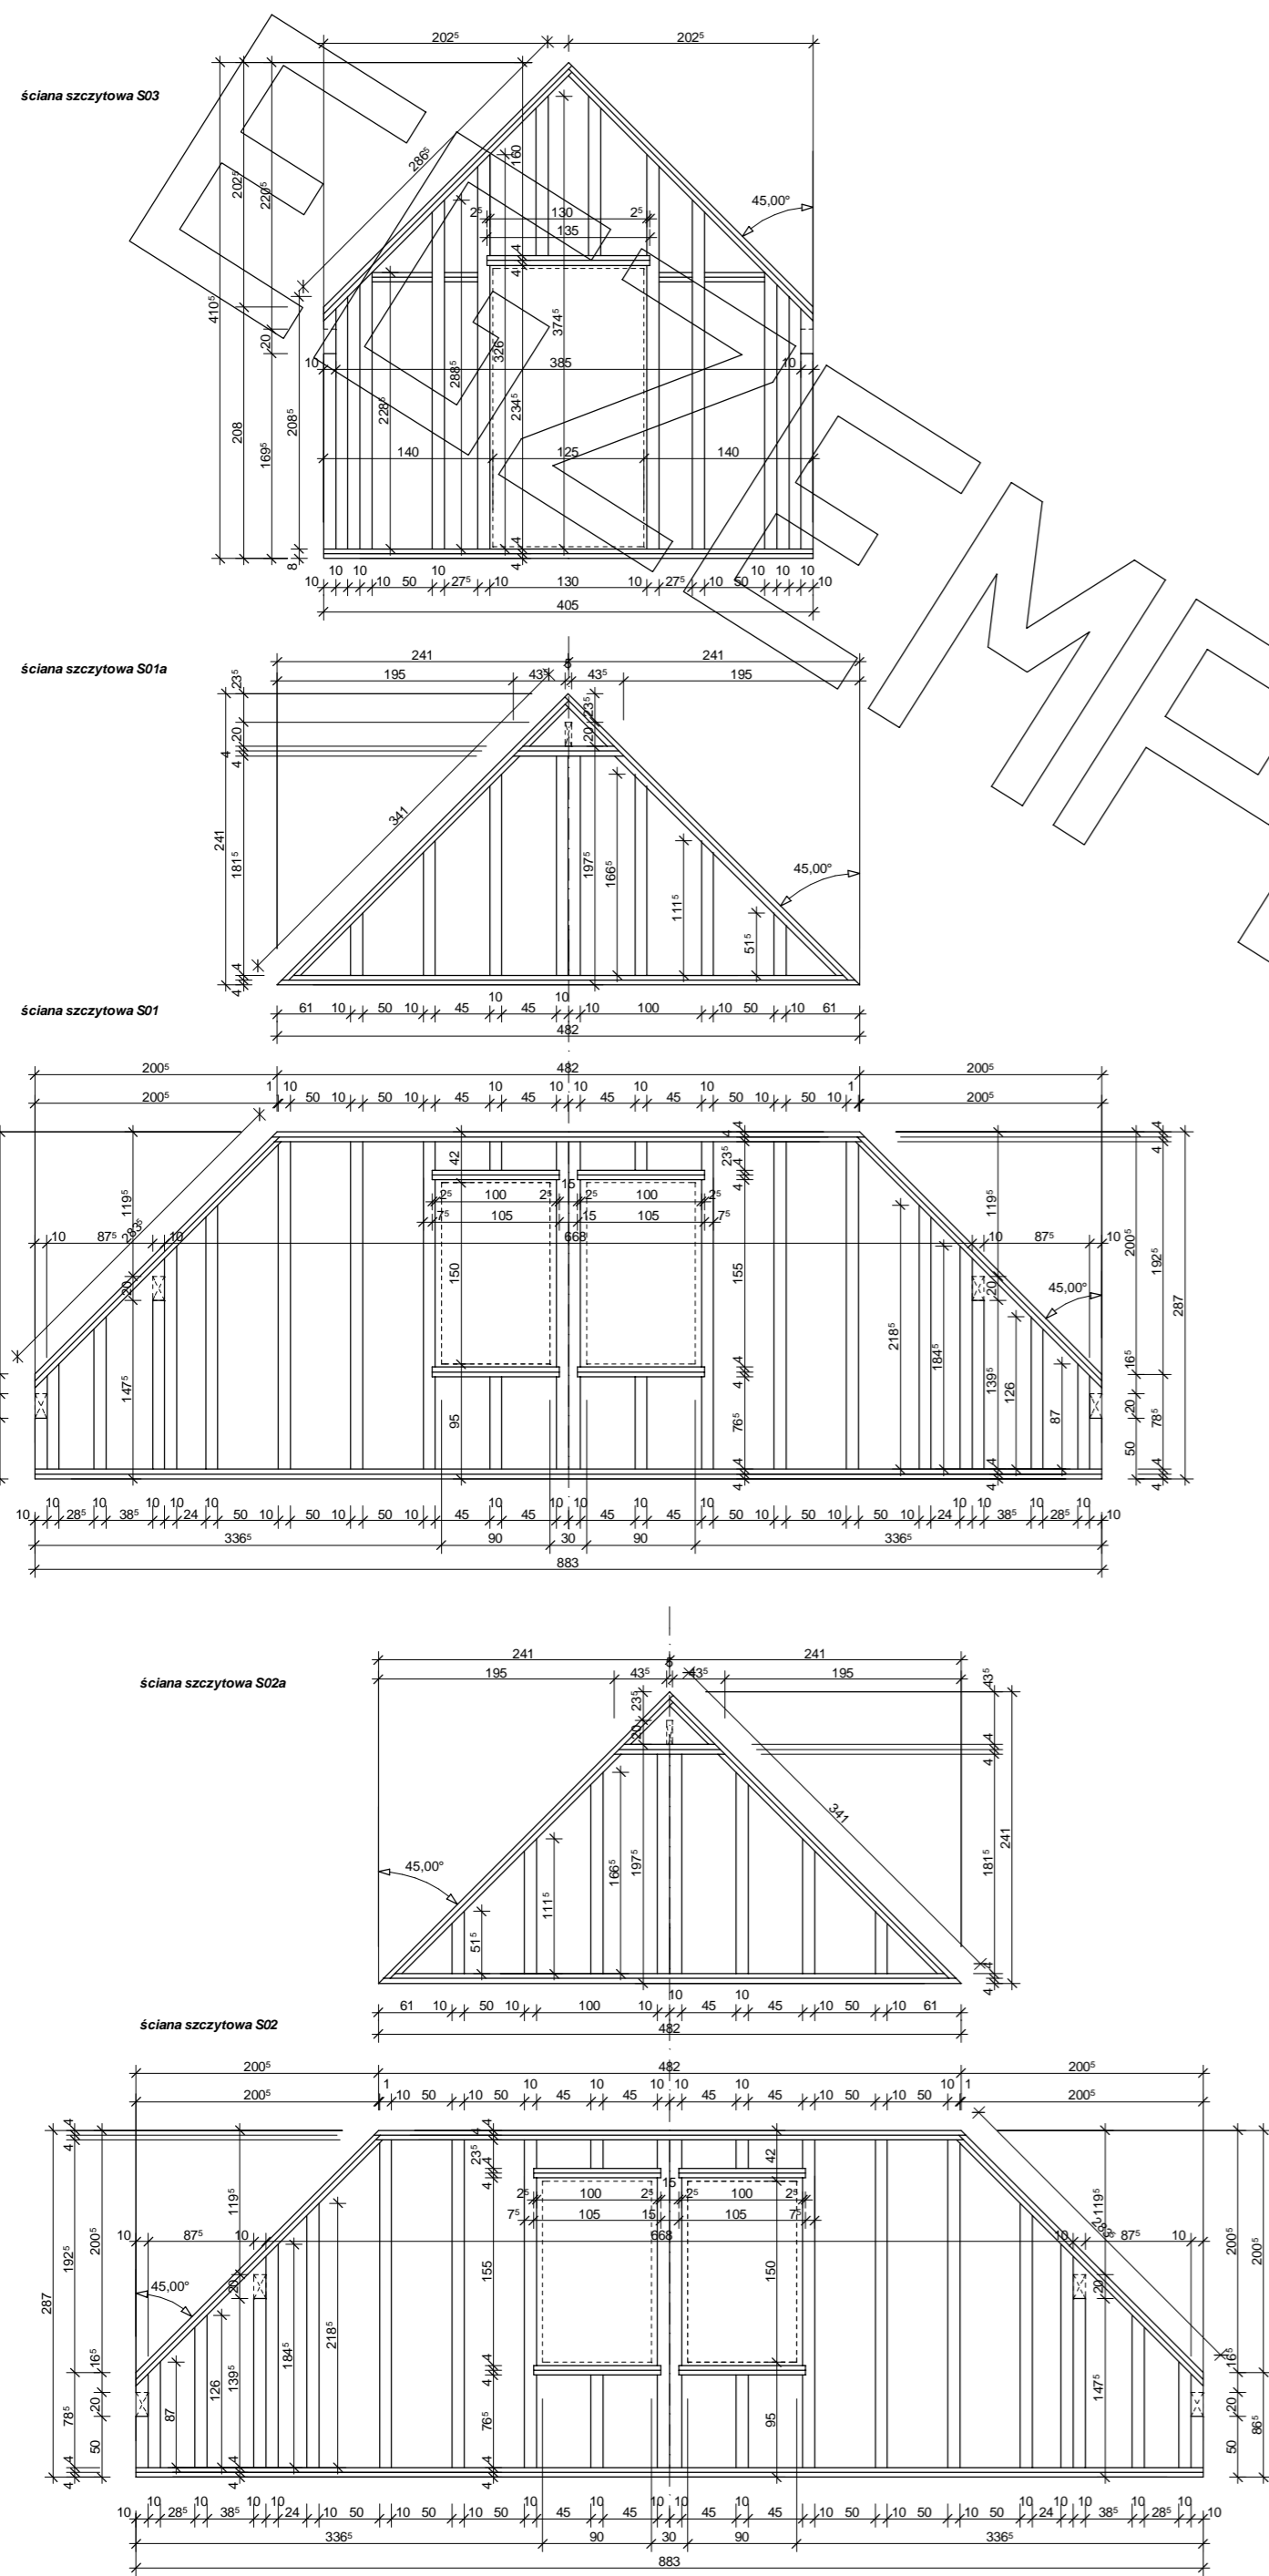

- WIDOK ELEMENTÓW KRZYŻAKA BOCZNEGO**
- 2.5 deskowanie pionowe / szalówka
 - 5.0 folia wiatrochronna
 - 5.0 szkielet z kantówki 5x5 cm (poziomo) / welna ** 5 cm
 - 10.0 szkielet drewniany z kantówki 10x10 cm co 60 cm / welna ** 10 cm
 - 1.25 płyta OSB
 - 1.25 folia parozizolacyjna
 - 1.25 płyta g-k
- WIDOK ELEMENTÓW KRZYŻAKA FRONTOWEGO**
- UWAGA: Krzyżak frontowy stanowi element konstrukcji dachu przeciwdziałający rozporowi płaszczyzny lukarny.
 - WIDOK ELEMENTÓW KRZYŻAKA FRONTOWEGO
 - 2.5 deskowanie pionowe / szalówka
 - 5.0 folia wiatrochronna
 - 5.0 szkielet z kantówki 5x5 cm (poziomo) / welna ** 5.0 cm
 - 10.0 szkielet drewniany z kantówki 10x10 cm co 60 cm / welna ** 10 cm
 - 1.25 płyta OSB
 - 1.25 folia parozizolacyjna
 - 1.25 płyta g-k
- WIDOK ELEMENTÓW KRZYŻAKA BOCZNEGO**
- 2.0 posadzka
 - 4.0 łaty drewniane / cementowe
 - 1 folia PE 0.1
 - 4.0 2x2 cm płyta OSB
 - 1 folia PE 0.1
 - 22.0 belki stropowe 5x22 co 40 cm / 20 cm welna **
 - 3.0 stelaż trzymający obrotowy g-k
 - folia parozizolacyjna
 - podwalina 2x5x20 cm
 - 1.25 płyta g-k
 - 2.0 posadzka - terakota mrozoodp. - ze spadkiem
 - 10.0 wyłewka zbr. siatka #3 co 15 cm
 - 3x folia PE 0.2 mm
 - 15.0 podkład chudobetonowy
 - piasek zagęszczony do gruntu rodzimego
 - ława fundamentowa h=40 cm + podkład chudobetonowy 10cm
 - 2.0 posadzka - terakota / parkiet
 - 5.0 szlichta zbr. #3 co 15 cm
 - 15.0 stropian *
 - 3x folia PE 0.2 mm
 - 10.0 podkład chudobetonowy
 - piasek zagęszczony do gruntu rodzimego
 - 8.0 stropian
 - 120.0 przeciwwilgociowa - prepar. nufoliflex 2x
 - tylnk cement. - szpryc k.l.
 - 24.0 ściana z bloczków betonowych gr. 24 cm na zapr. cement.
- WIDOK ELEMENTÓW KRZYŻAKA BOCZNEGO**
- 2.5 deskowanie pionowe / szalówka
 - 5.0 folia wiatrochronna
 - 5.0 szkielet z kantówki 5x5 cm (poziomo) / welna ** 5.0 cm
 - 10.0 szkielet drewniany z kantówki 10x10 cm co 60 cm / welna ** 10 cm
 - 1.25 płyta OSB
 - 1.25 folia parozizolacyjna
 - 1.25 płyta g-k
- WIDOK ELEMENTÓW KRZYŻAKA BOCZNEGO**
- 2.5 deskowanie pionowe / szalówka
 - 5.0 folia wiatrochronna
 - 5.0 szkielet z kantówki 5x5 cm (poziomo) / welna ** 5.0 cm
 - 10.0 szkielet drewniany z kantówki 10x10 cm co 60 cm / welna ** 10 cm
 - 1.25 płyta OSB
 - 1.25 folia parozizolacyjna
 - 1.25 płyta g-k

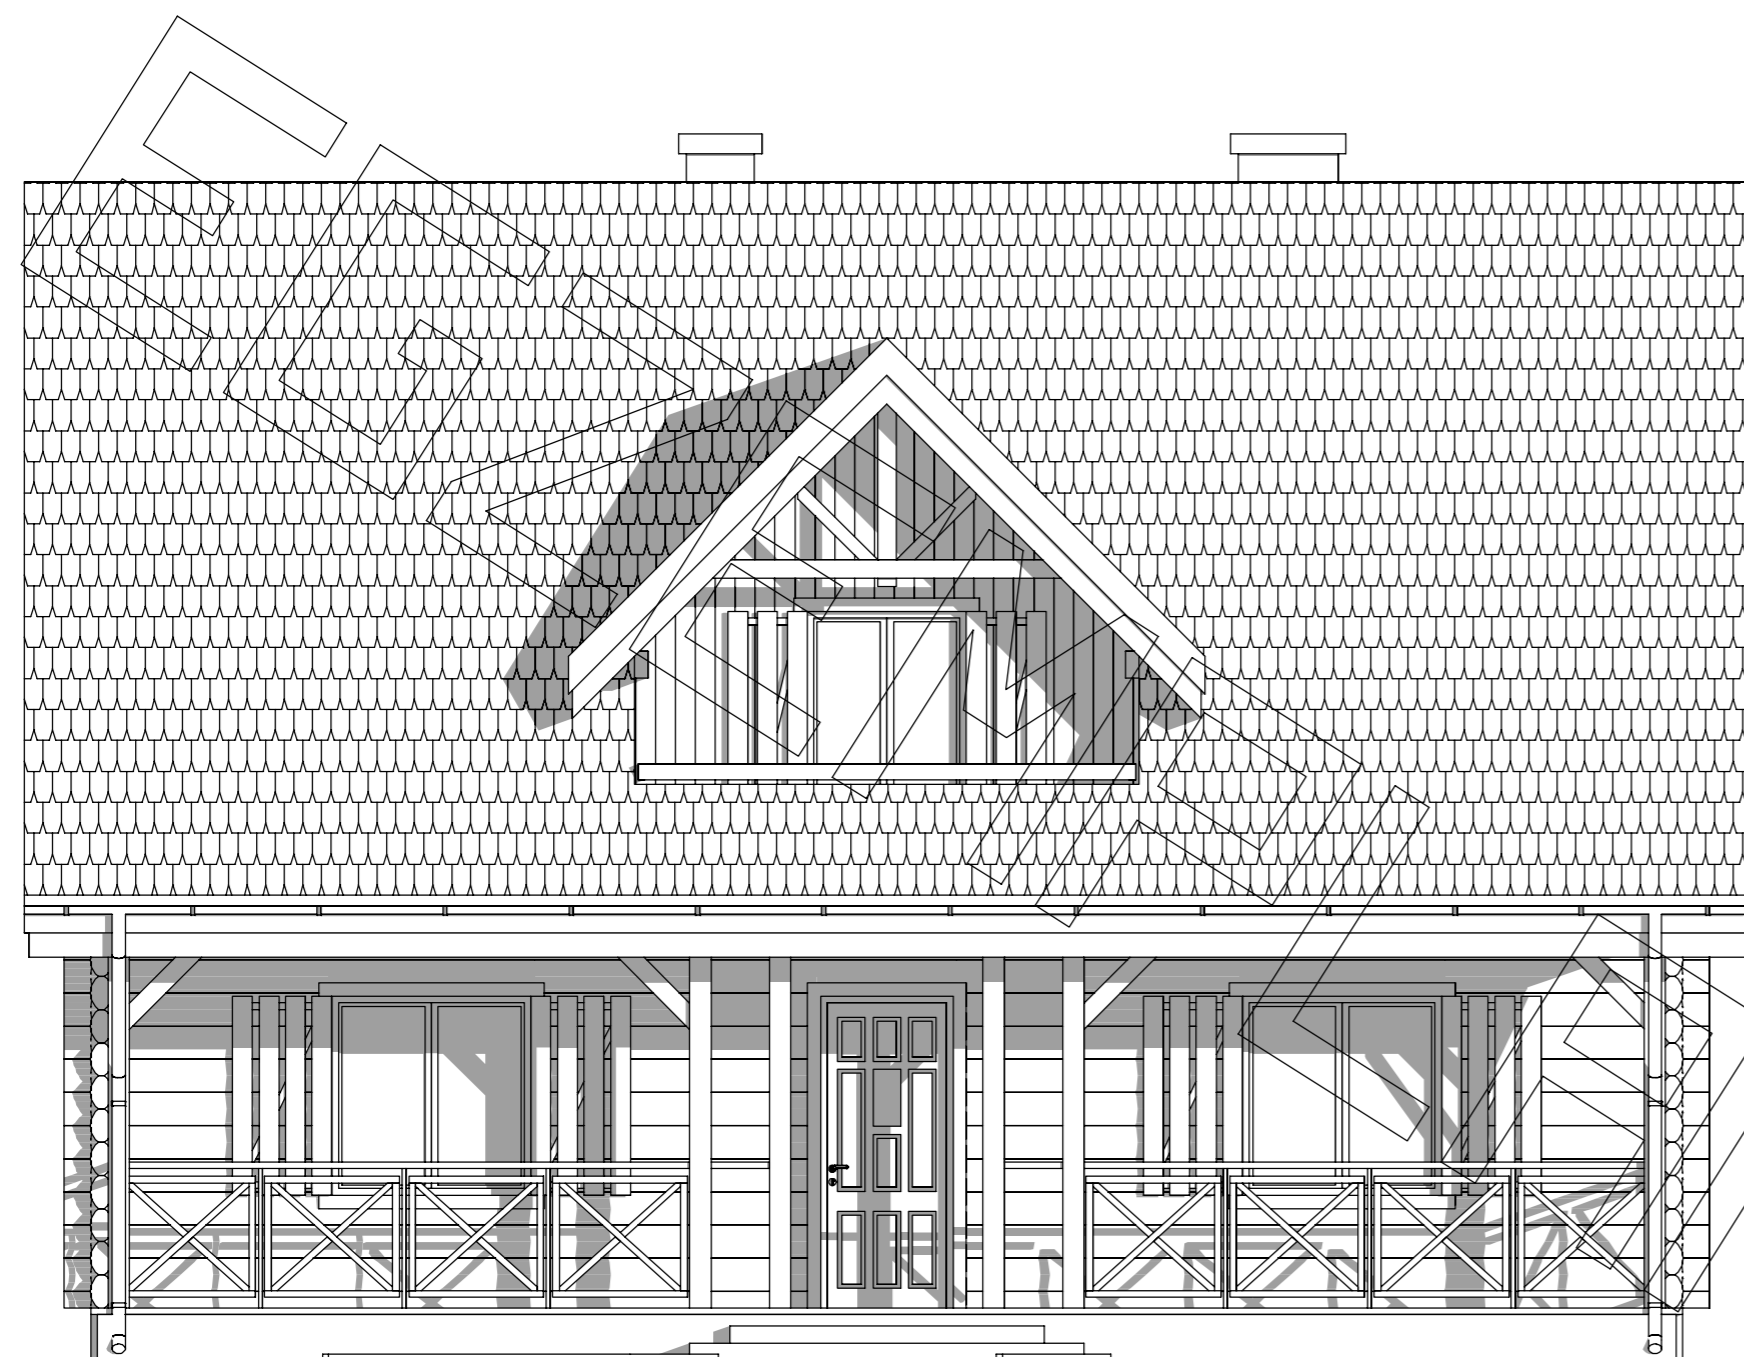


Elewacja frontowa :



Elewacja boczna :



Elewacja boczna :

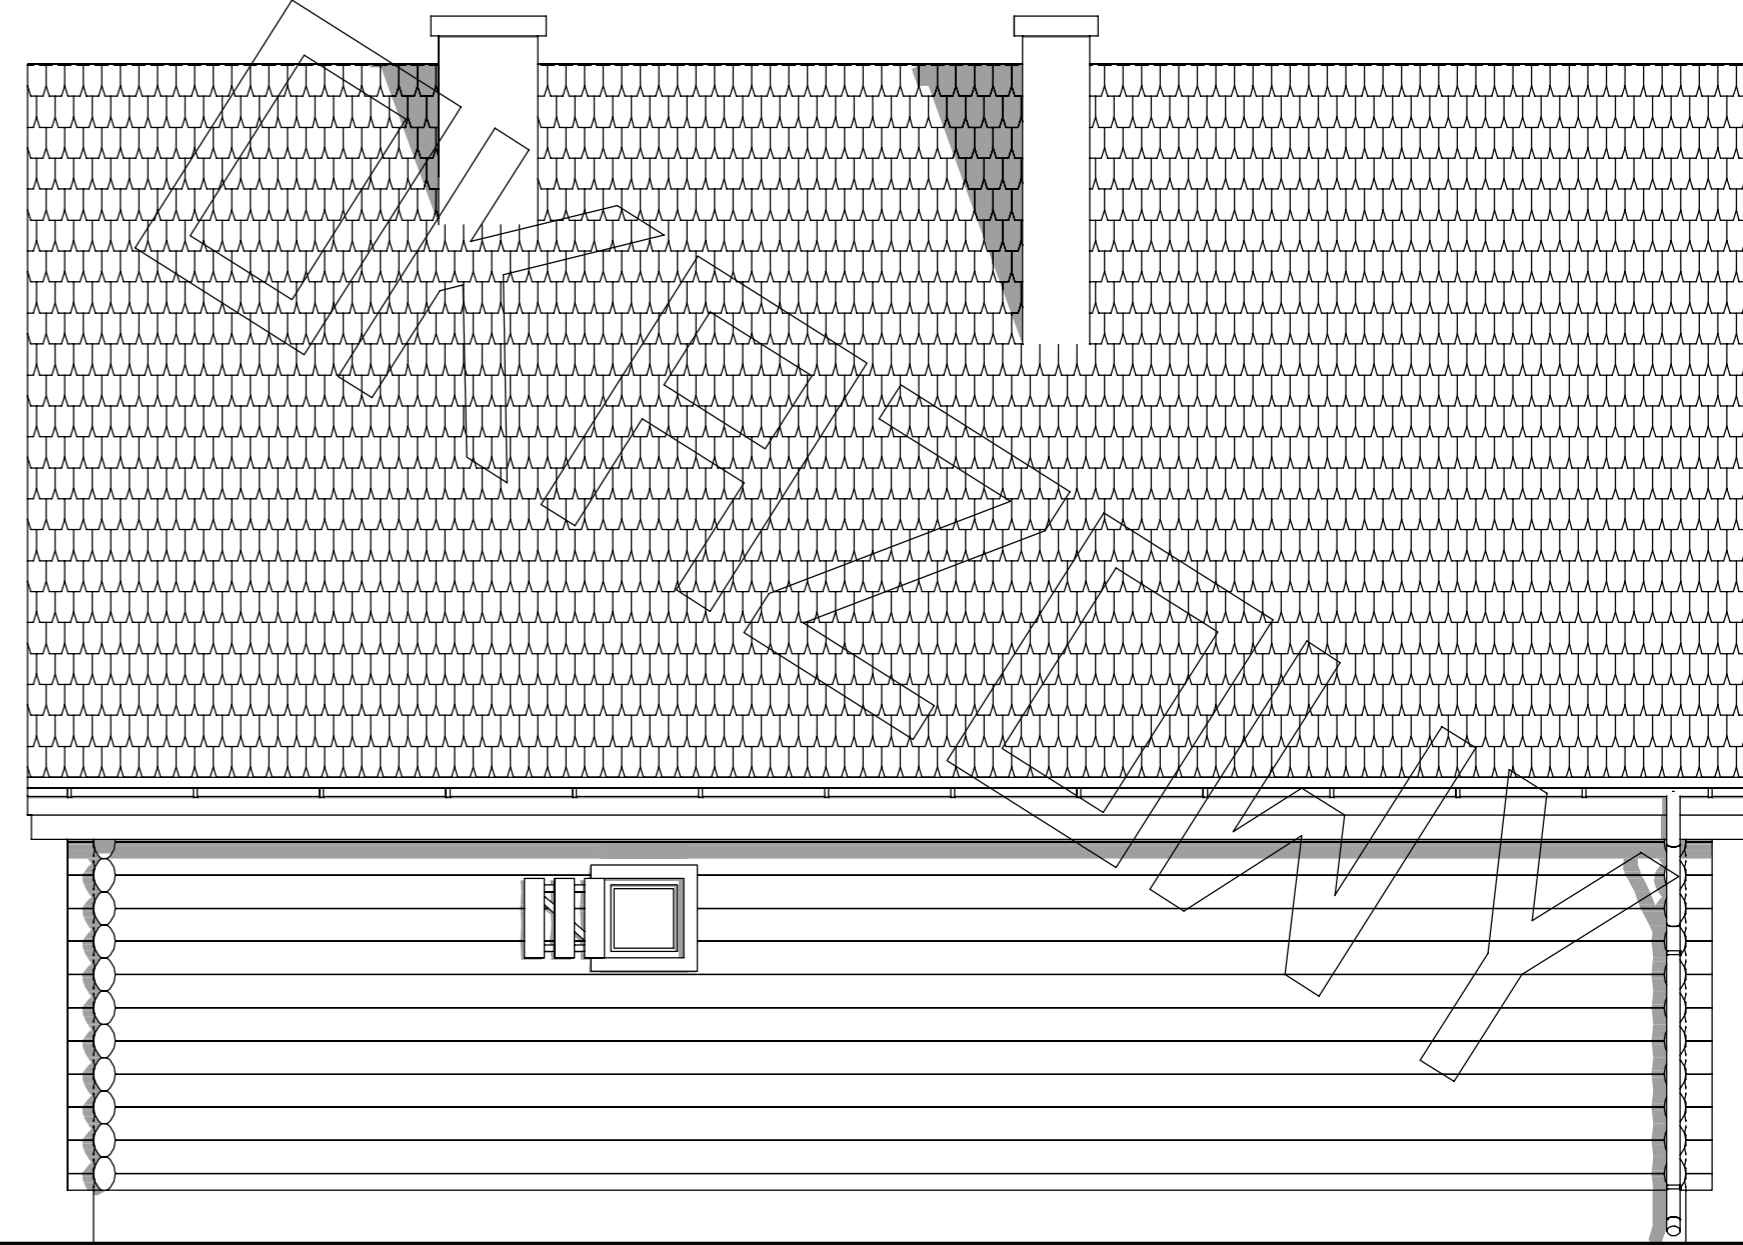

Elewacja tylna :