




RZUT PARTERU

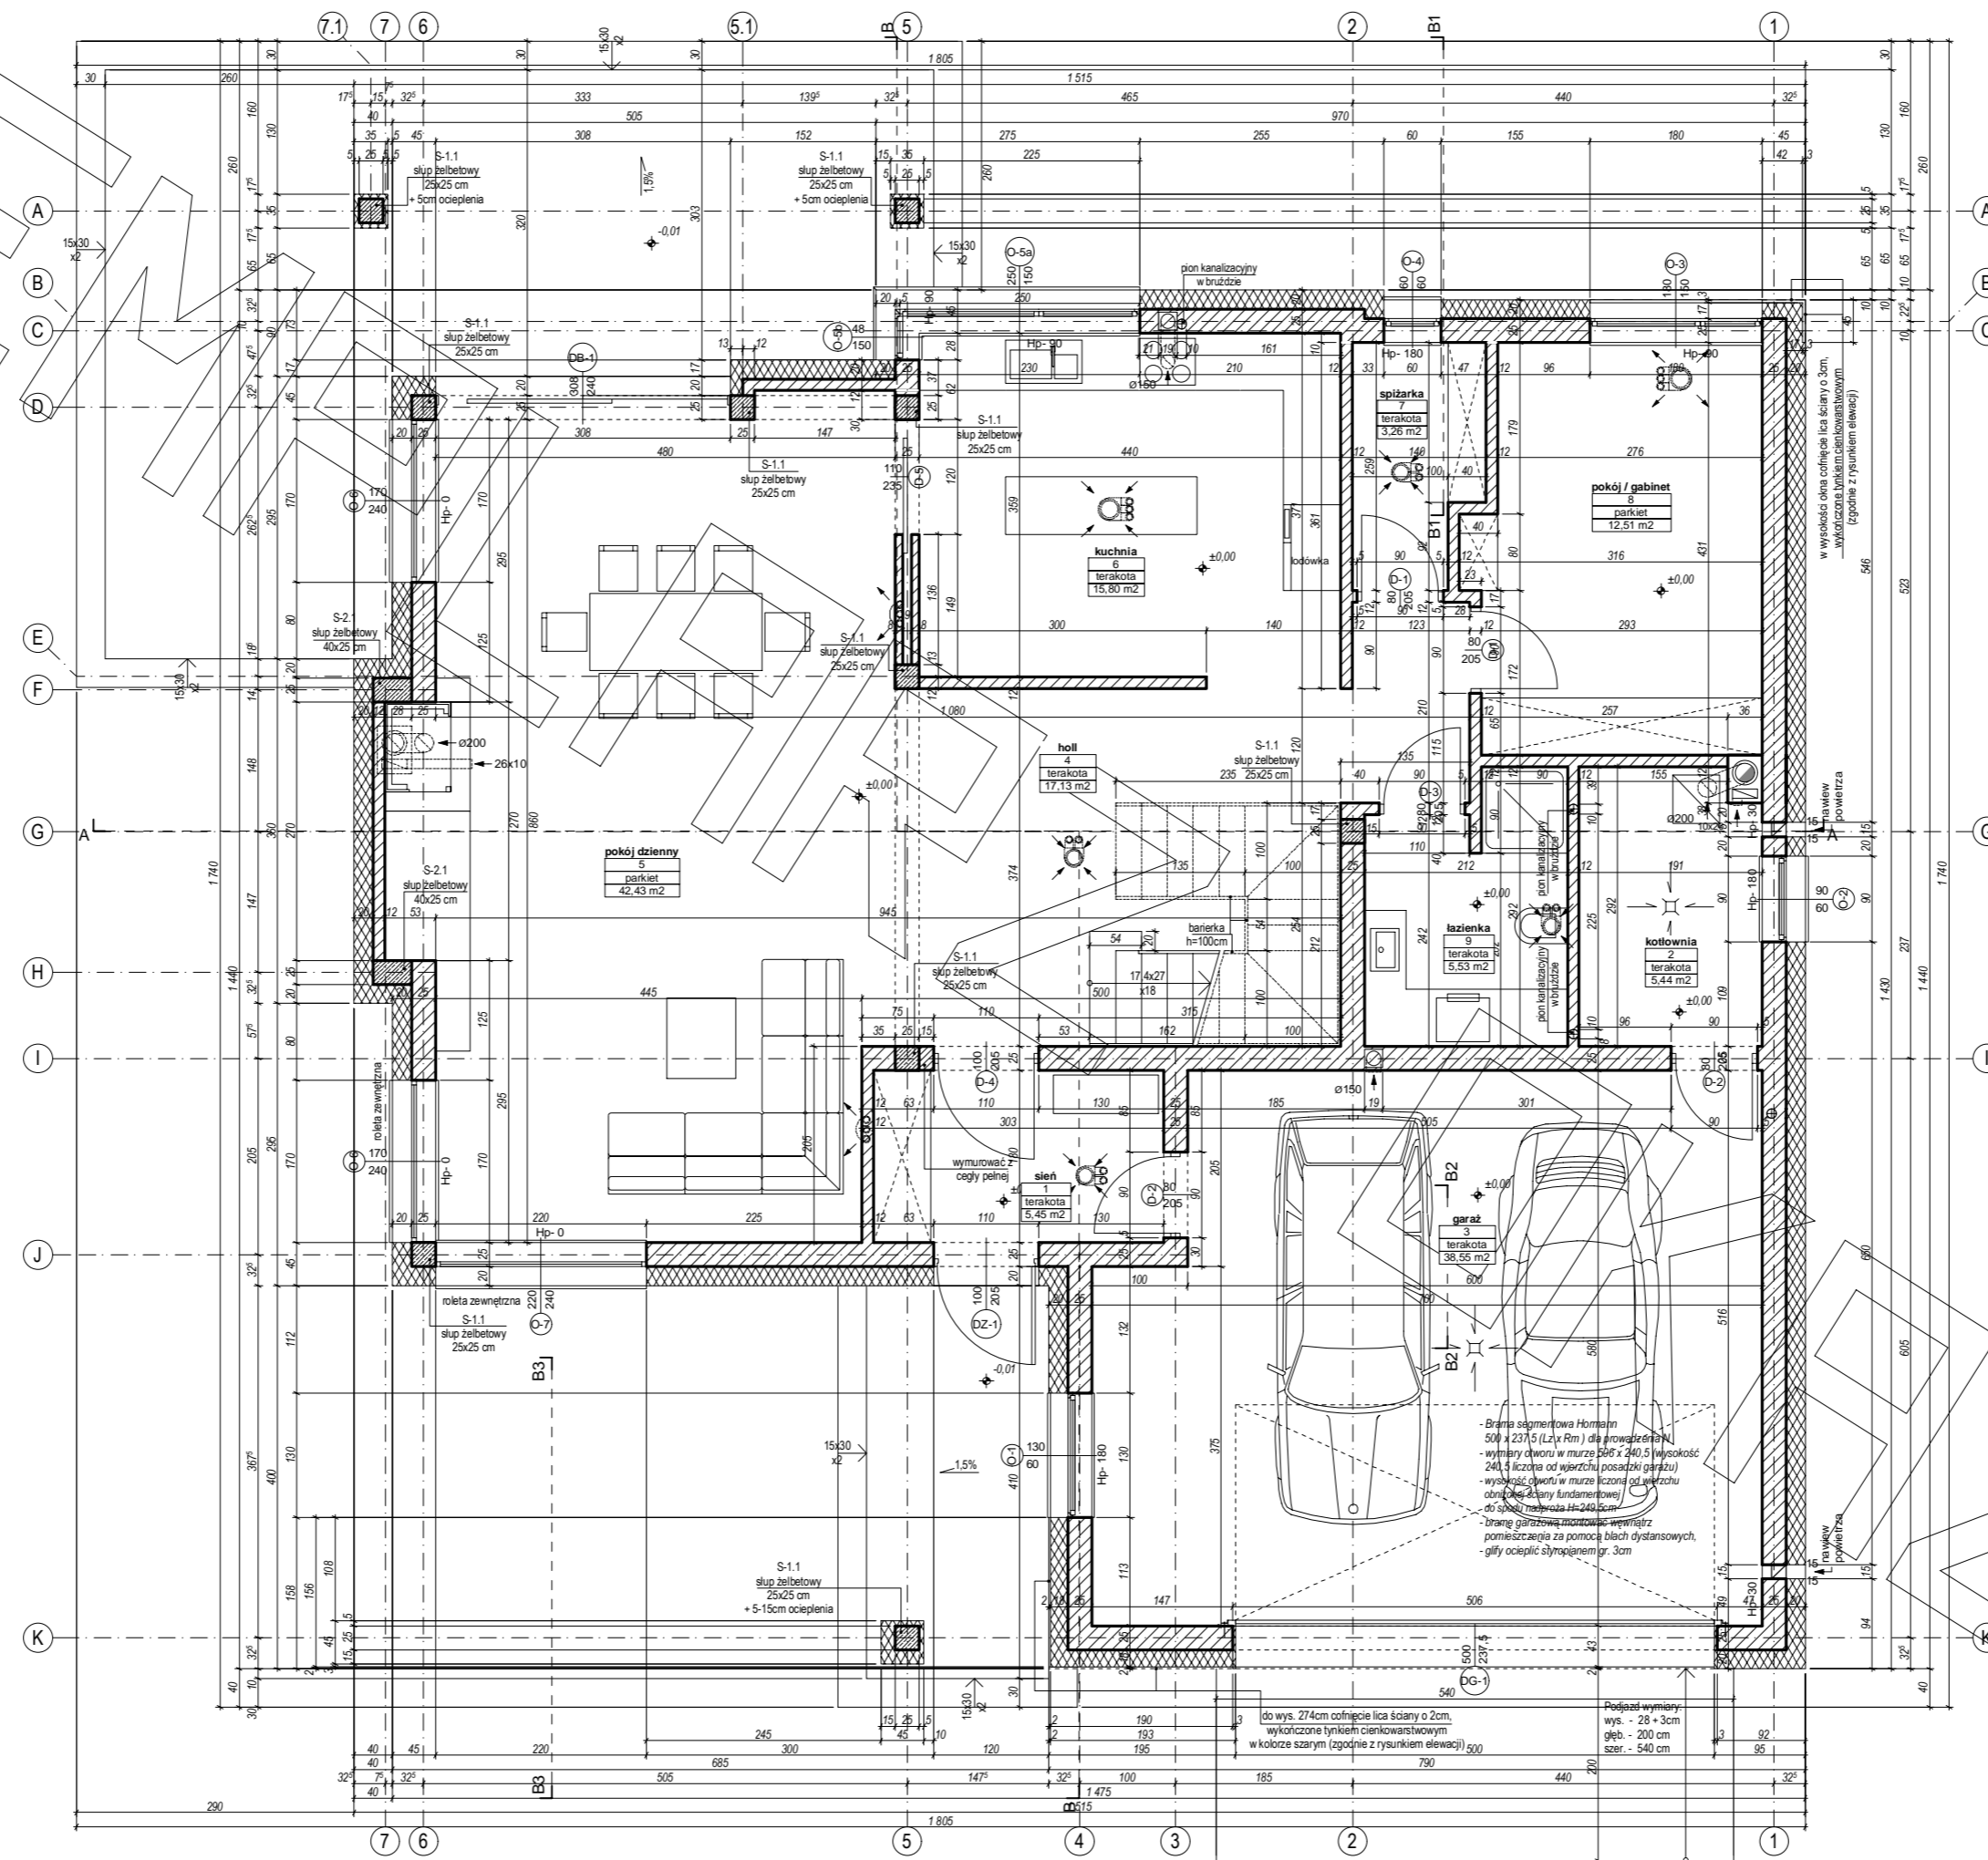


RZUT PIĘTRA

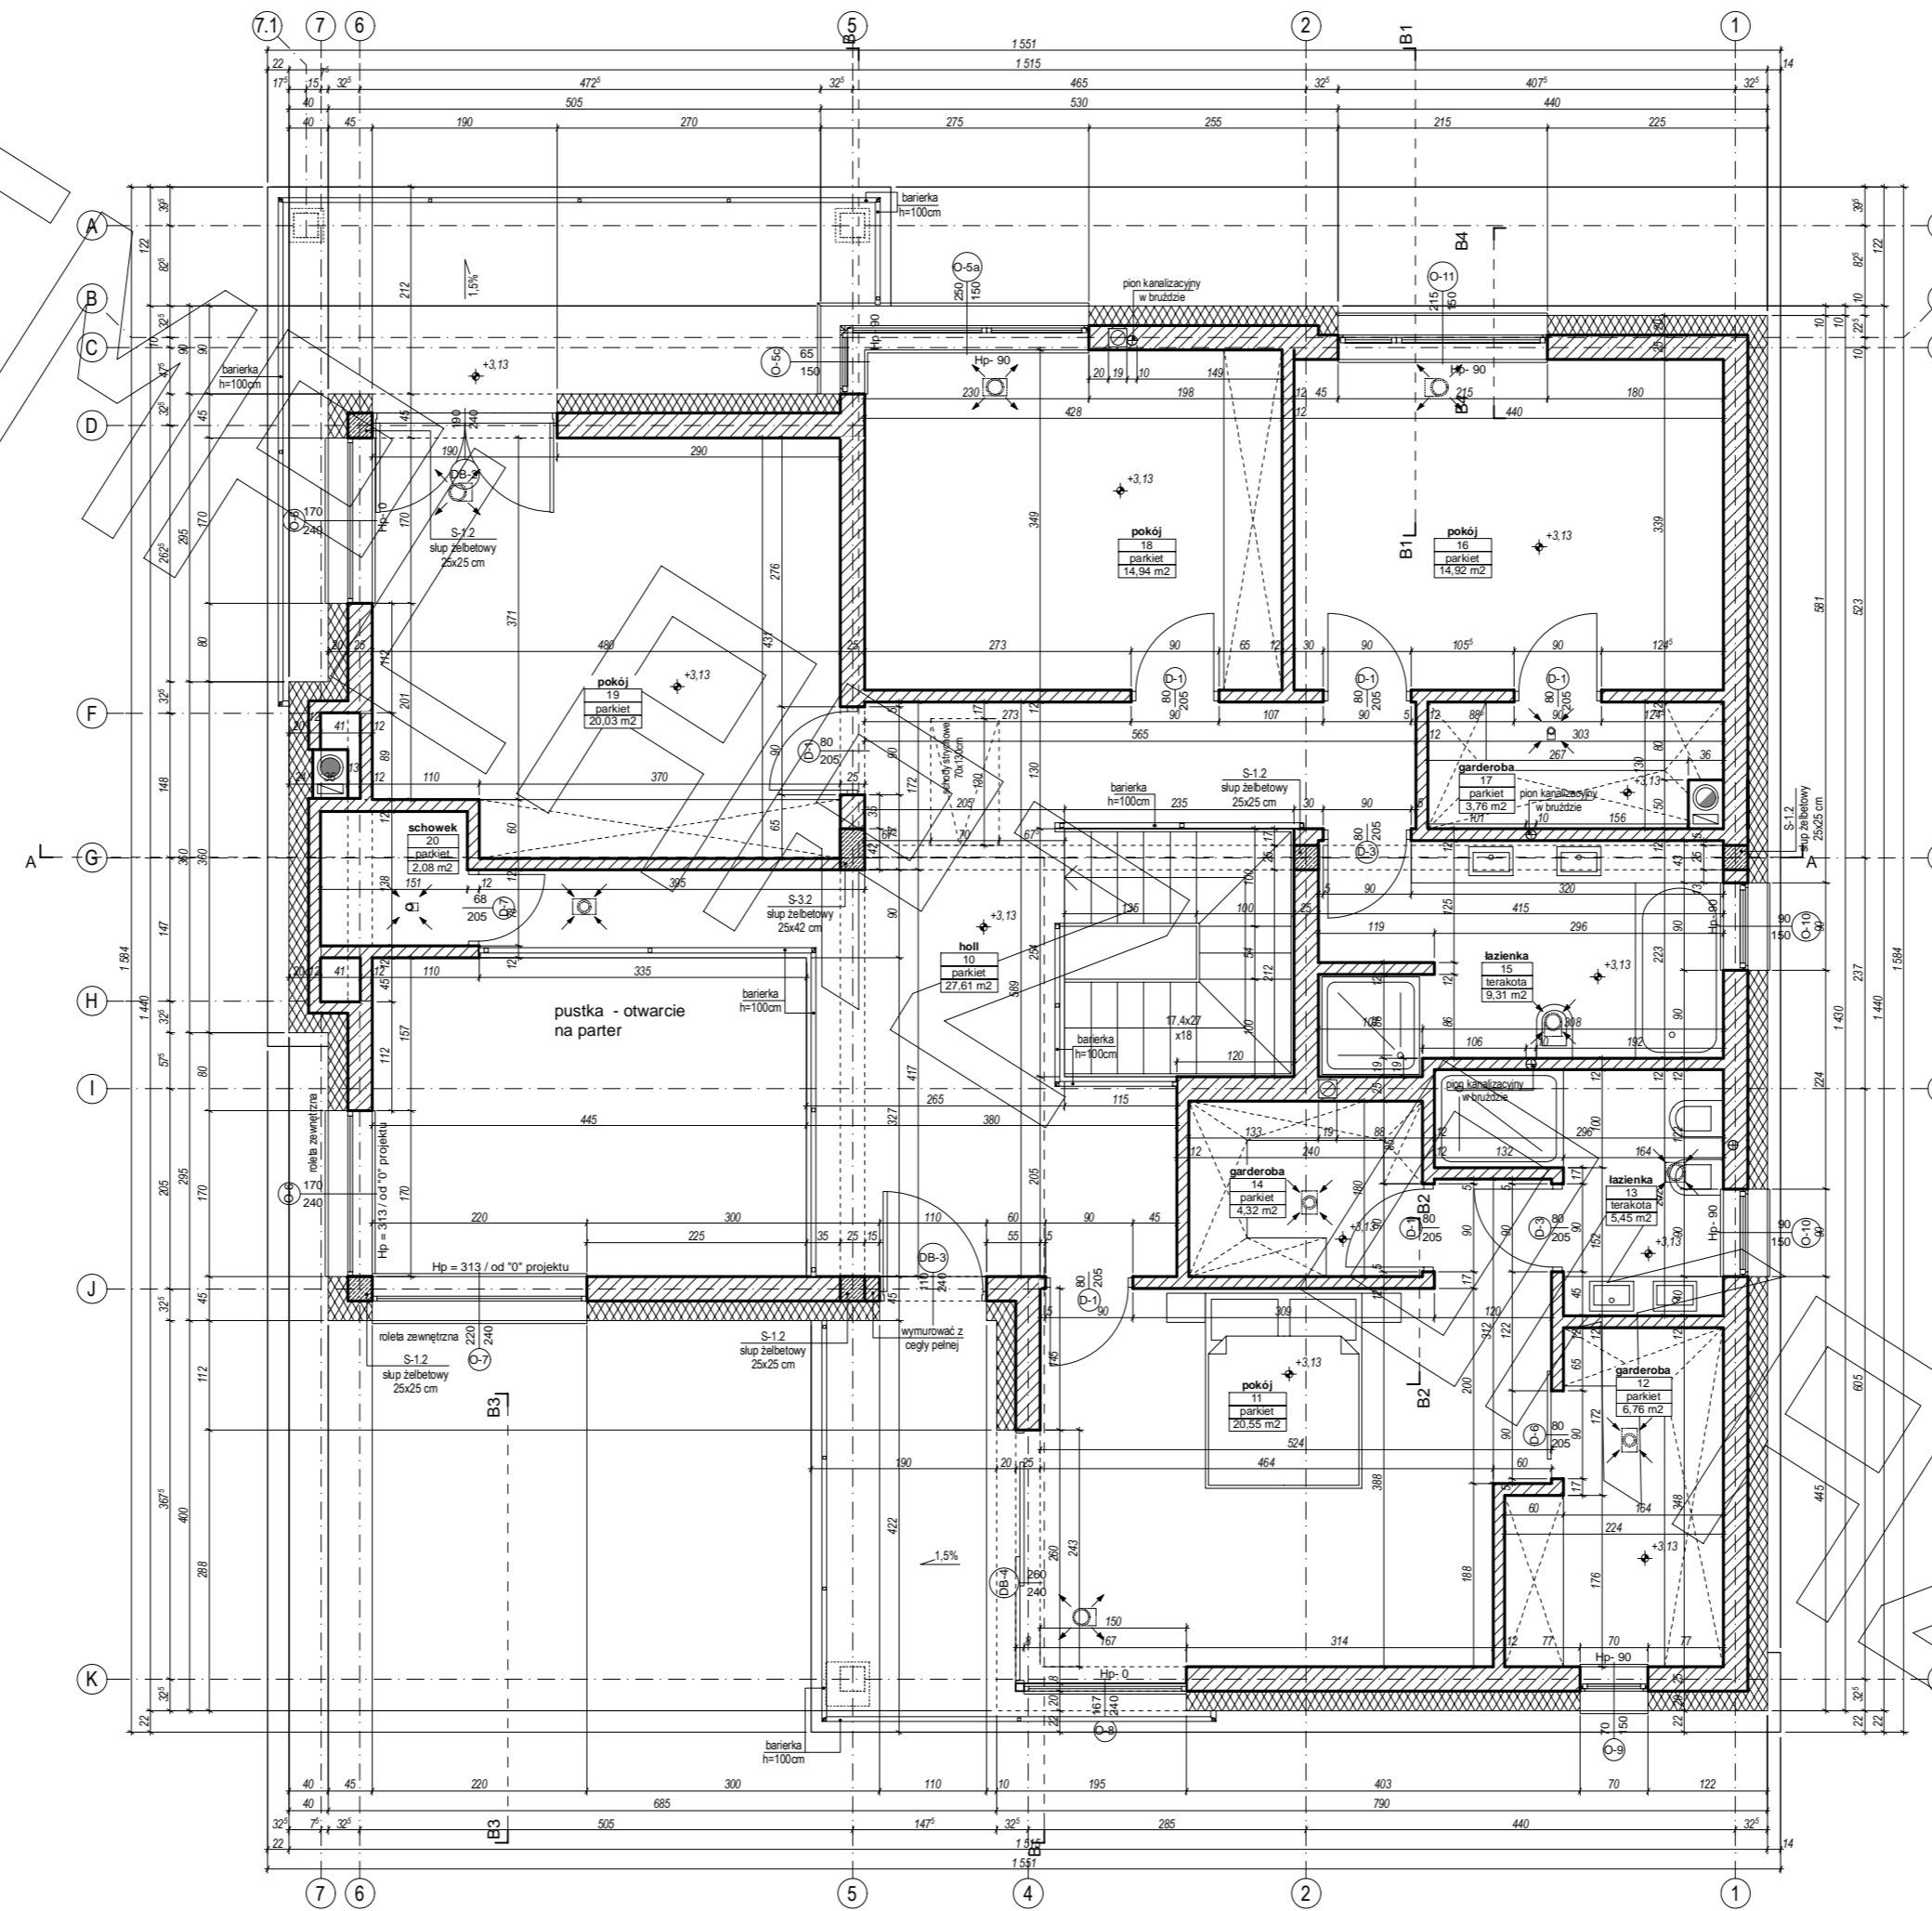


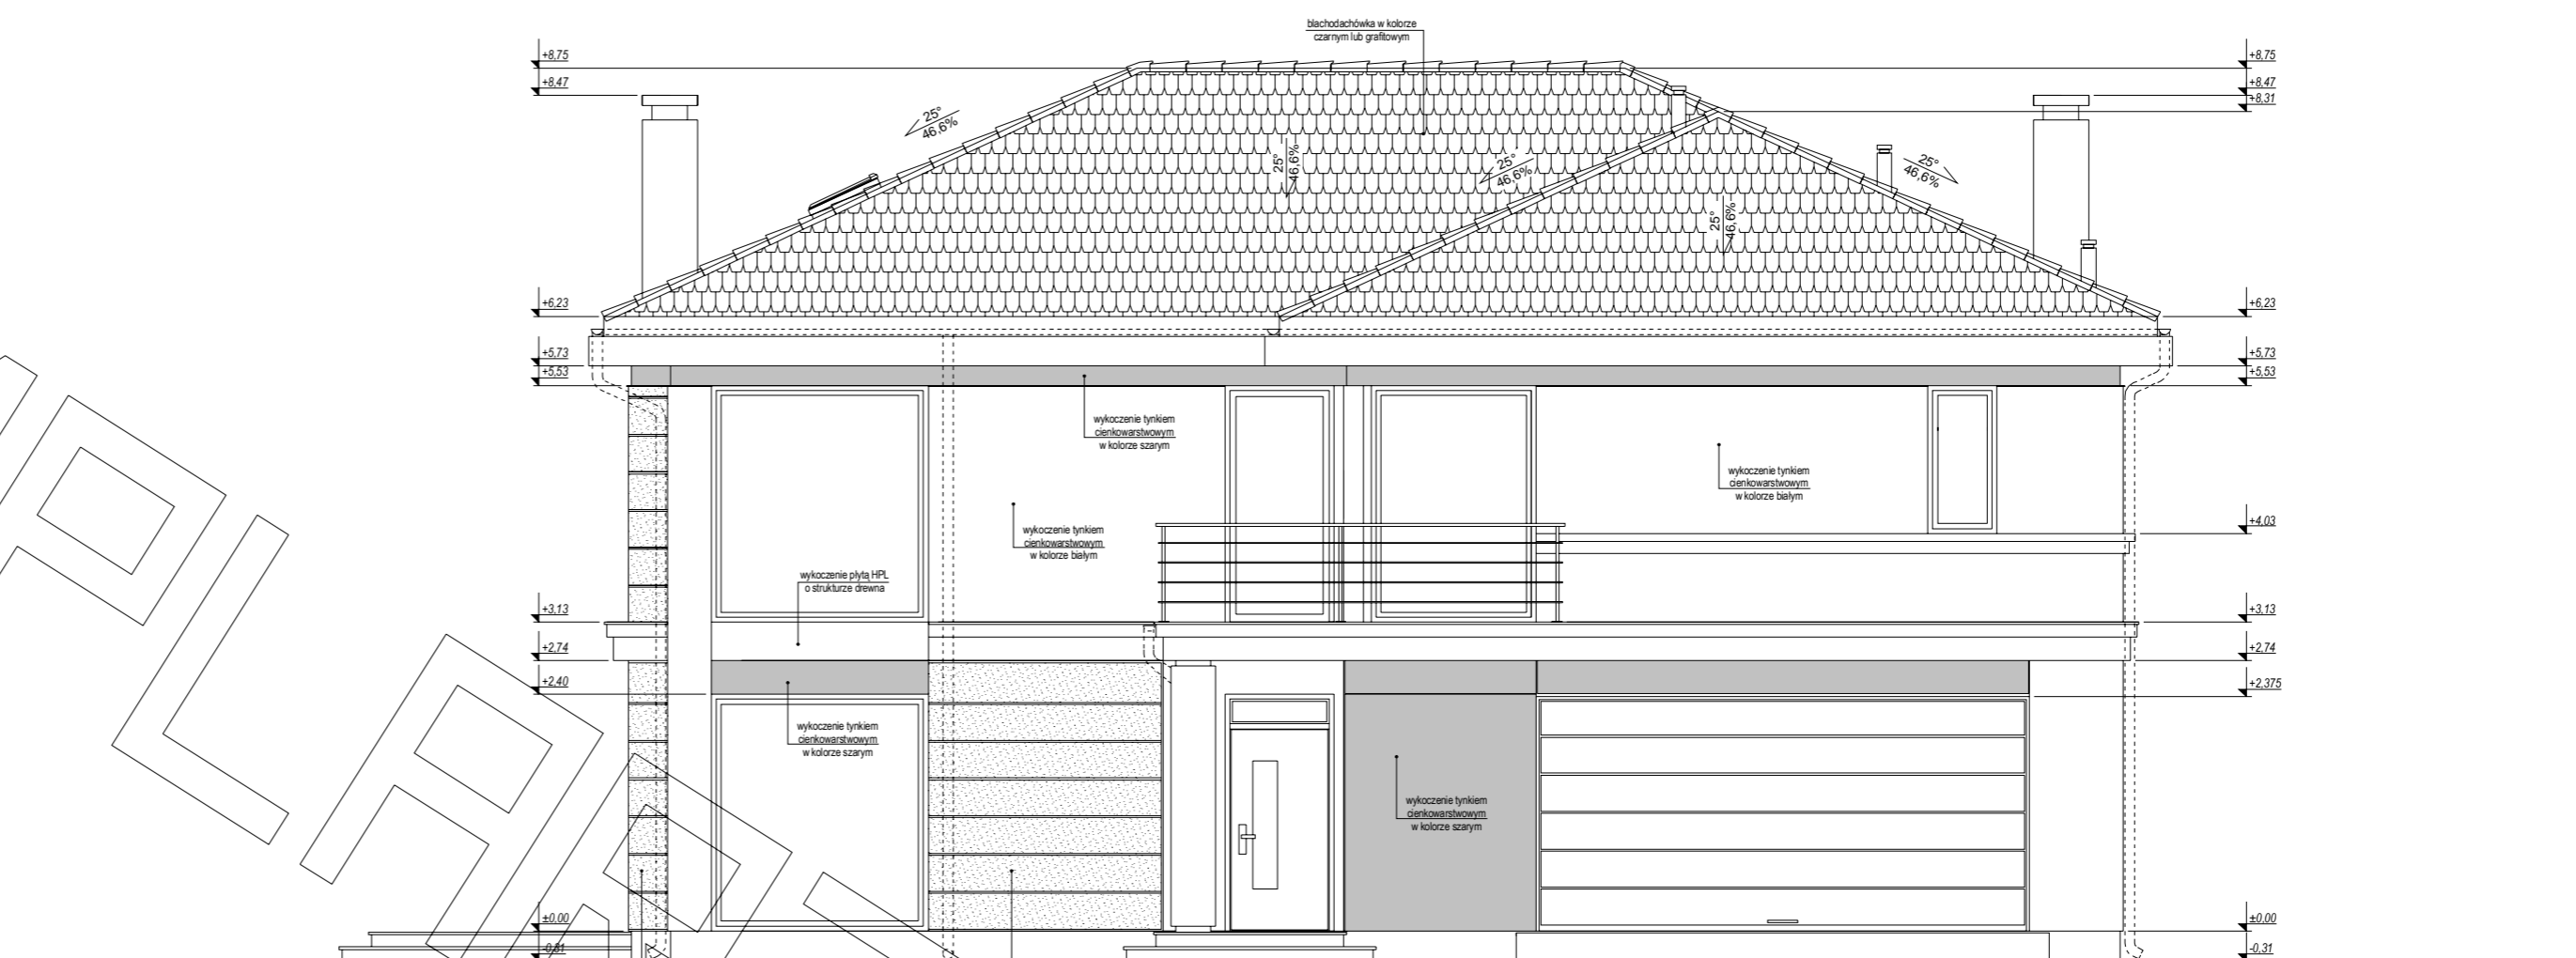


elevacja frontowa :
północna

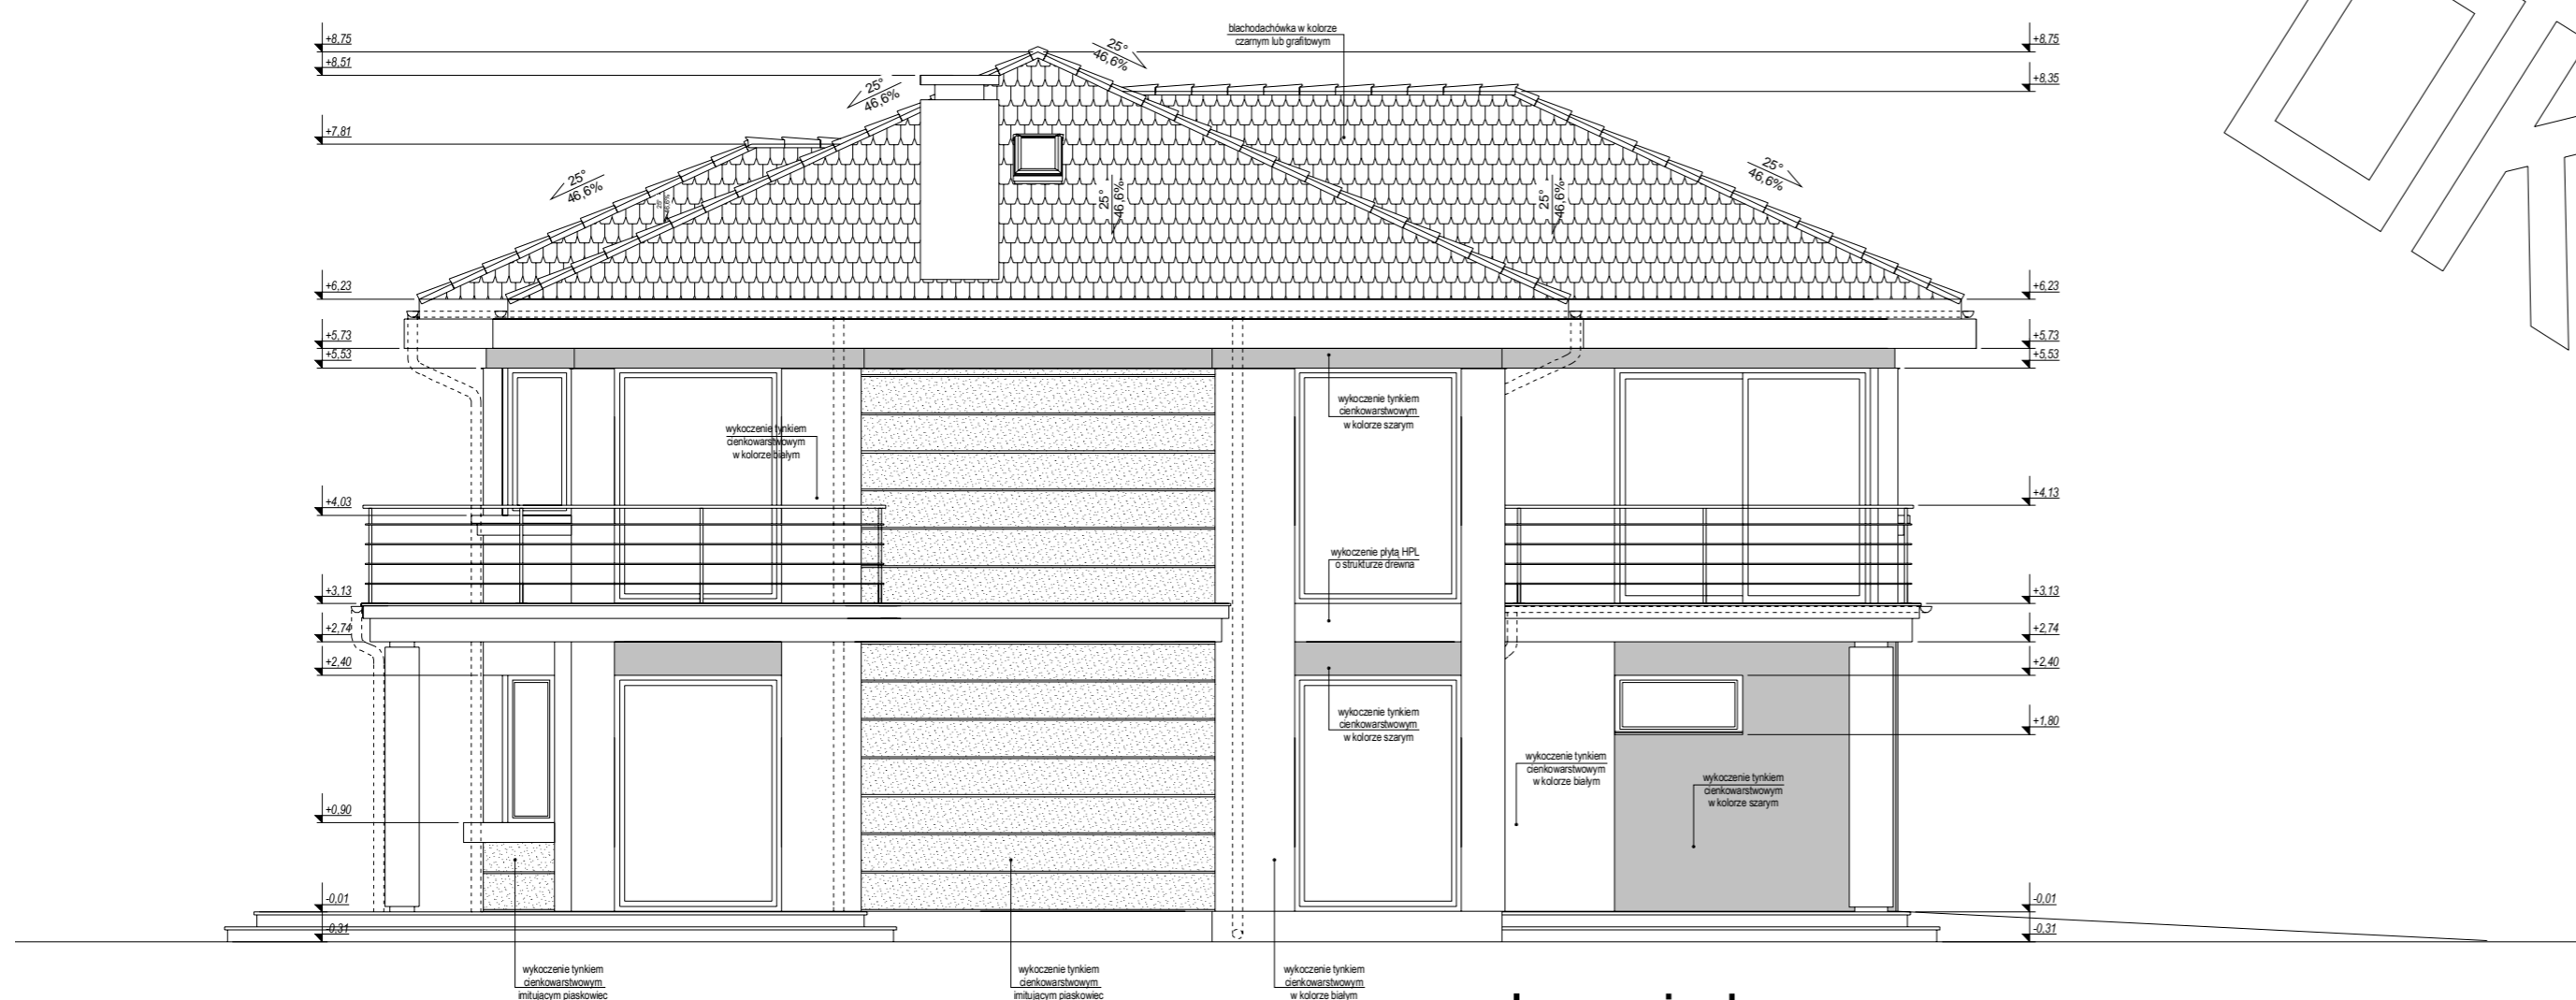

elevacja boczna :
zachodnia

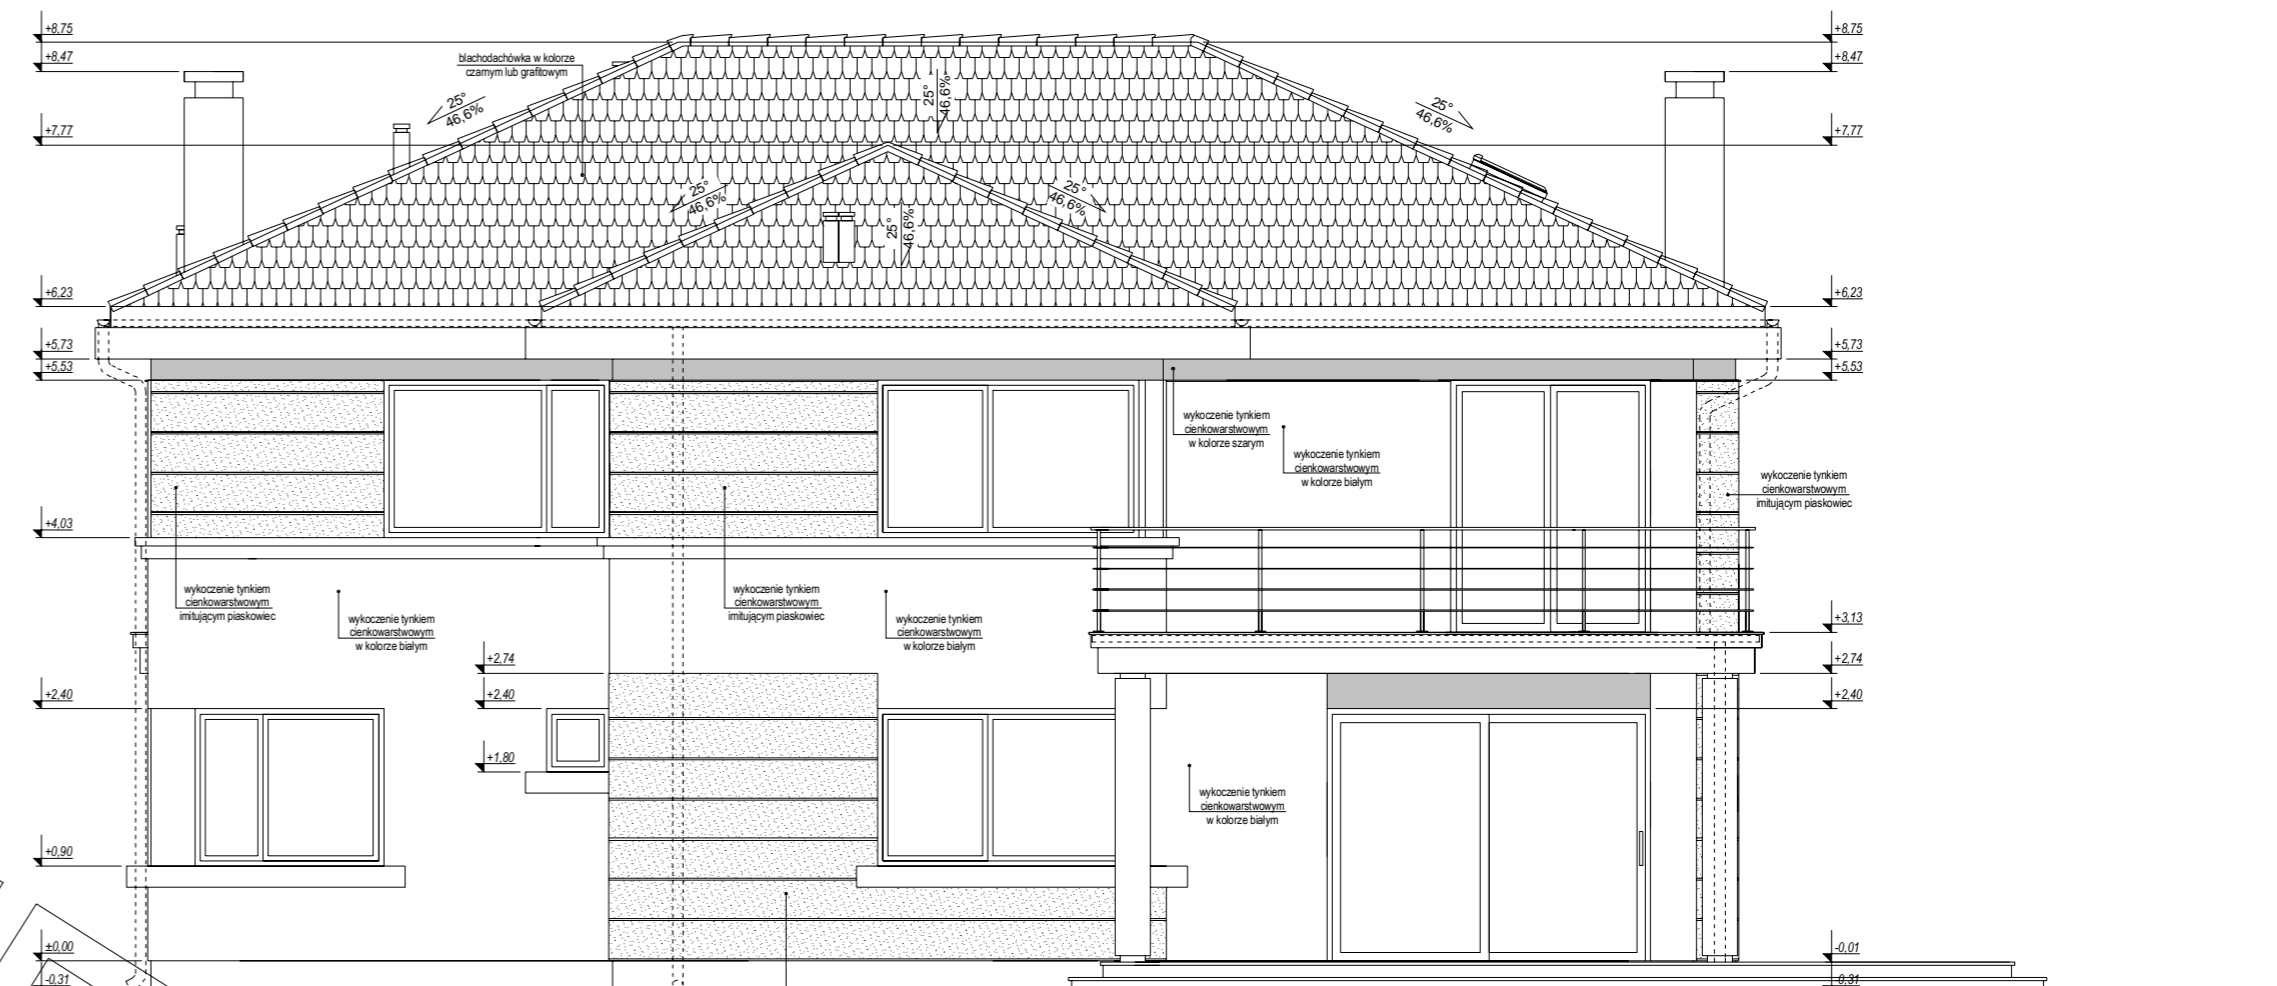

elevacja ogrodowa :
południowa

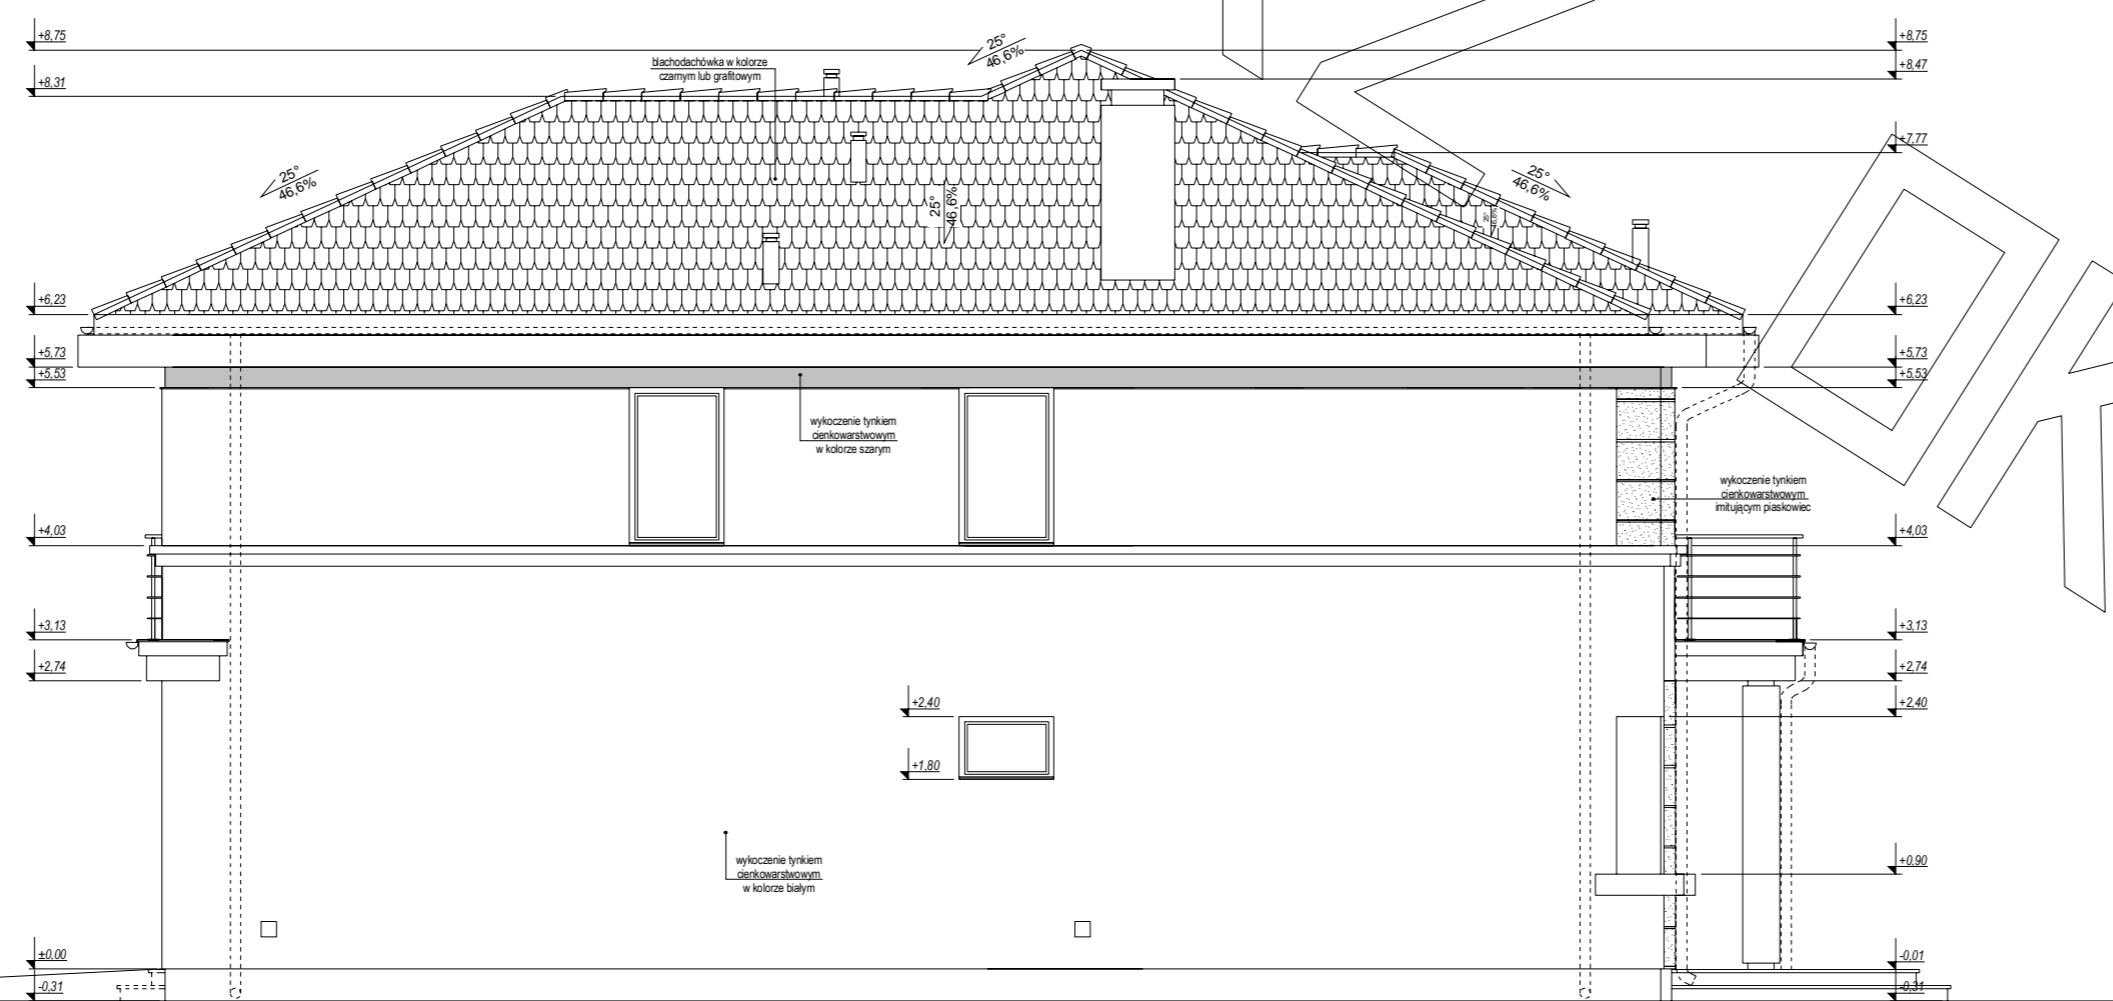

elevacja boczna :
wschodnia