


PRZEKRÓJ A-A

- 5.0 pokrycie dachowe (dachówka / blachodachówka)\*\*\*
- 5.0łaty 5x6 cm
- 2.5 kontrłaty 2,5 x 5 cm
- 1.0 folia wiatrochronna, paroprzepuszczalna do zewnątrz
- 20.0 krokwie 7x20 cm/wielna\*\* gr. 20cm na "drukach"
- folia paroizolacyjna wzmocniona siatką
- 5.0 pokrycie dachowe (dachówka / blachodachówka)\*\*\*
- 5.0łaty 5x6 cm
- 2.5 kontrłaty 2,5 x 5 cm
- 1.0 folia wiatrochronna, paroprzepuszczalna do zewnątrz
- 20.0 krokwie 7x20 cm/wielna\*\* gr. 20cm na "drukach"
- folia paroizolacyjna wzmocniona siatką
- 10.0 belka drewniana 5x10cm mocowana do krokwii i wieńca 25x25cm
- 3.0 płyta OSB
- zaprawa klejowa na siatce wiryl. 2x \*\*\*\*
- tylnik cienkowarstwowy\*\*\*\*
- 2.0 płytki klinkierowe + klej styropian\*
- 25.0 ściana z porothermu 2SP+W na zapr. cementowo-wap.
- tylnik cementowo-wap.
- 5.0 szlichta zbr. siatka ø3 co 15 cm
- 1x folia PE 0.2 mm
- 15.0 styropian\*
- 20.0 płyta żelbetonowa
- tylnik wewnętrzny
- 2.0 posadzka
- 5.0 szlichta zbr. siatka ø3 co 15 cm
- 1x folia PE 0.2 mm
- 8.0 styropian\*
- 20.0 płyta żelbetonowa
- tylnik wewnętrzny
- 10.0 systemowy sufit podwieszany z pojedynczą warstwą płyt g-k wielna\*\* (paroizolacja)
- 5.0 szlichta zbr. siatka ø3 co 15 cm
- 1x folia PE 0.2 mm
- 15.0 styropian\*
- 20.0 płyta żelbetonowa
- tylnik wewnętrzny
- 2.0 posadzka - terakota
- 5.0 szlichta zbr. siatka ø3 co 15 cm
- 1x folia PE 0.2 mm
- 17.0 styropian\*
- 24.0 ściana z bloczków betonowych gr. 24 cm na zapr. cement.
- 5.0 styropian\*
- zaprawa klejowa na siatce wiryl.\*\*\*\* 2x
- izol. przeciwwilgociowa -np. prepar. Natuflex 2x
- 2.0 posadzka - parkiet / terakota
- 5.0 szlichta zbr. ø3 co 15 cm
- 5.0 folia paroizolacyjna
- 20.0 styropian\*
- 3x folia PE 0.2 mm
- 10.0 podkład chudebetonowy pasek zagęszczony do gruntu rodzimego
- 5.0 styropian\*
- zaprawa klejowa na siatce wiryl.\*\*\*\* 2x
- izol. przeciwwilgociowa -np. prepar. Natuflex 2x
- 2.0 posadzka - terakota
- 10.0 płyta żelbetonowa B15 zbr. siatkami ø3 co 15 cm
- folia PE 0.2 mm x 3
- 5.0 styropian\*
- 15.0 podkład chudebetonowy pasek do gr. ungu rodzimego
- 5.0 styropian\*
- zaprawa klejowa na siatce wiryl.\*\*\*\* 2x
- izol. przeciwwilgociowa -np. prepar. Natuflex 2x

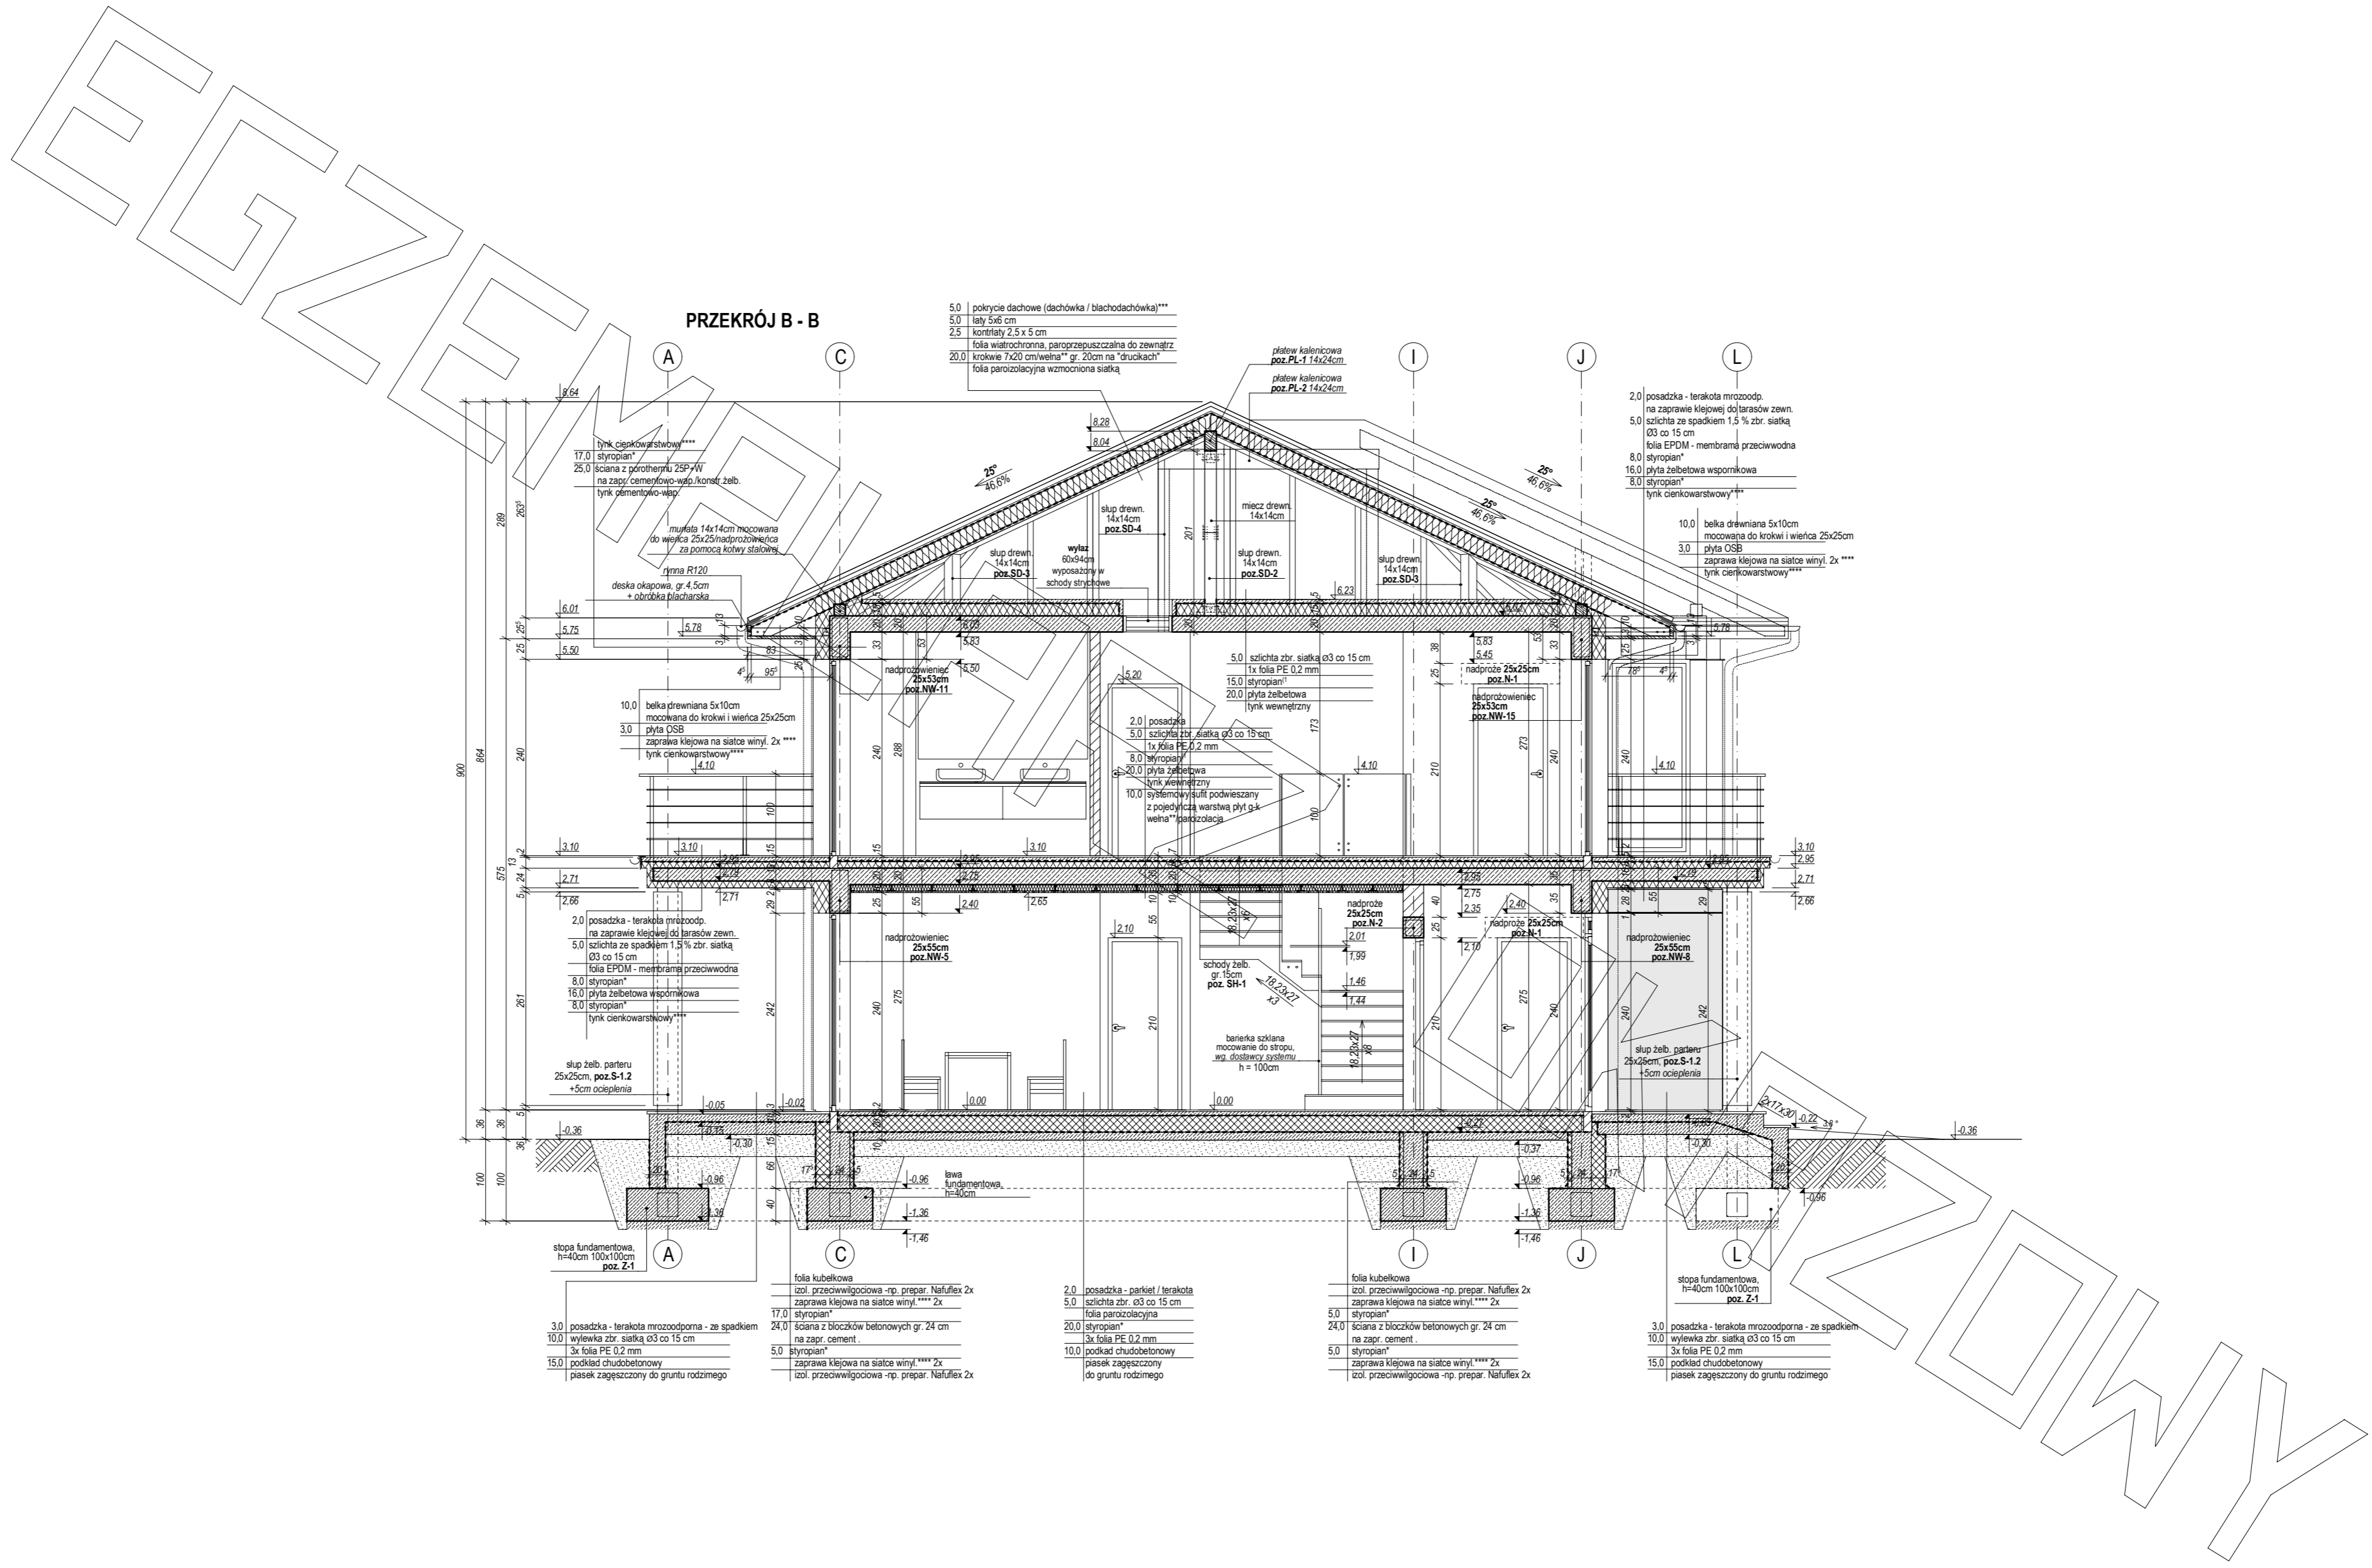

**PRZEKRÓJ B - B**

- 5.0 pokrycie dachowe (dachówka / blachodachówka)\*\*\*
- 5.0 lamy 5x6 cm
- 2.5 kontrłaty 2,5 x 5 cm
- folia wiatroochronna, paroprzepuszczalna do zewnątrz
- 20.0 krokwie 7x20 cm/wielna\*\* gr. 20cm na "drukach"
- folia parozizolacyjna wzmacniona siatką

- 2.0 posadzka - terakota mrozoodp.
- na zaprawie klejowej do tarasów zewn.
- szlichta ze spadkiem 1,5 % zbr. siatką
- Ø3 co 15 cm
- folia EPDM - membrana przeciwnożna
- styropian\*
- 8.0 styropian\*
- 16.0 płyta żelbetowa wspornikowa
- 8.0 styropian\*
- 3.0 tynk cienkowarstwowy\*\*\*

- stopa fundamentowa, h=40cm 100x100cm poz. Z-1
- 3.0 posadzka - terakota mrozoodporna - ze spadkiem
- 10.0 wylewka zbr. siatką Ø3 co 15 cm
- 3x folia PE 0,2 mm
- 15.0 podkład chudobetonowy
- pasek zagęszczony do gruntu rodzimego

- folia kubelkowa
- izol. przeciwwilgociowa -np. prepar. Nafulex 2x
- zaprawa klejowa na siatce winyl.\*\*\* 2x
- 17.0 styropian\*
- 24.0 ściana z bloczków betonowych gr. 24 cm
- na zapr. cement.
- 5.0 styropian\*
- zaprawa klejowa na siatce winyl.\*\*\* 2x
- izol. przeciwwilgociowa -np. prepar. Nafulex 2x

- 2.0 posadzka - parkiet / terakota
- 5.0 szlichta zbr. Ø3 co 15 cm
- folia parozizolacyjna
- styropian\*
- 20.0 styropian\*
- 3x folia PE 0,2 mm
- 10.0 podkład chudobetonowy
- pasek zagęszczony do gruntu rodzimego


- folia kubelkowa
- izol. przeciwwilgociowa -np. prepar. Nafulex 2x
- zaprawa klejowa na siatce winyl.\*\*\* 2x
- 5.0 styropian\*
- 24.0 ściana z bloczków betonowych gr. 24 cm
- na zapr. cement.
- 5.0 styropian\*
- zaprawa klejowa na siatce winyl.\*\*\* 2x
- izol. przeciwwilgociowa -np. prepar. Nafulex 2x

- stopa fundamentowa, h=40cm 100x100cm poz. Z-1
- 3.0 posadzka - terakota mrozoodporna - ze spadkiem
- 10.0 wylewka zbr. siatką Ø3 co 15 cm
- 3x folia PE 0,2 mm
- 15.0 podkład chudobetonowy
- pasek zagęszczony do gruntu rodzimego







ELEWACJA FRONTOWA

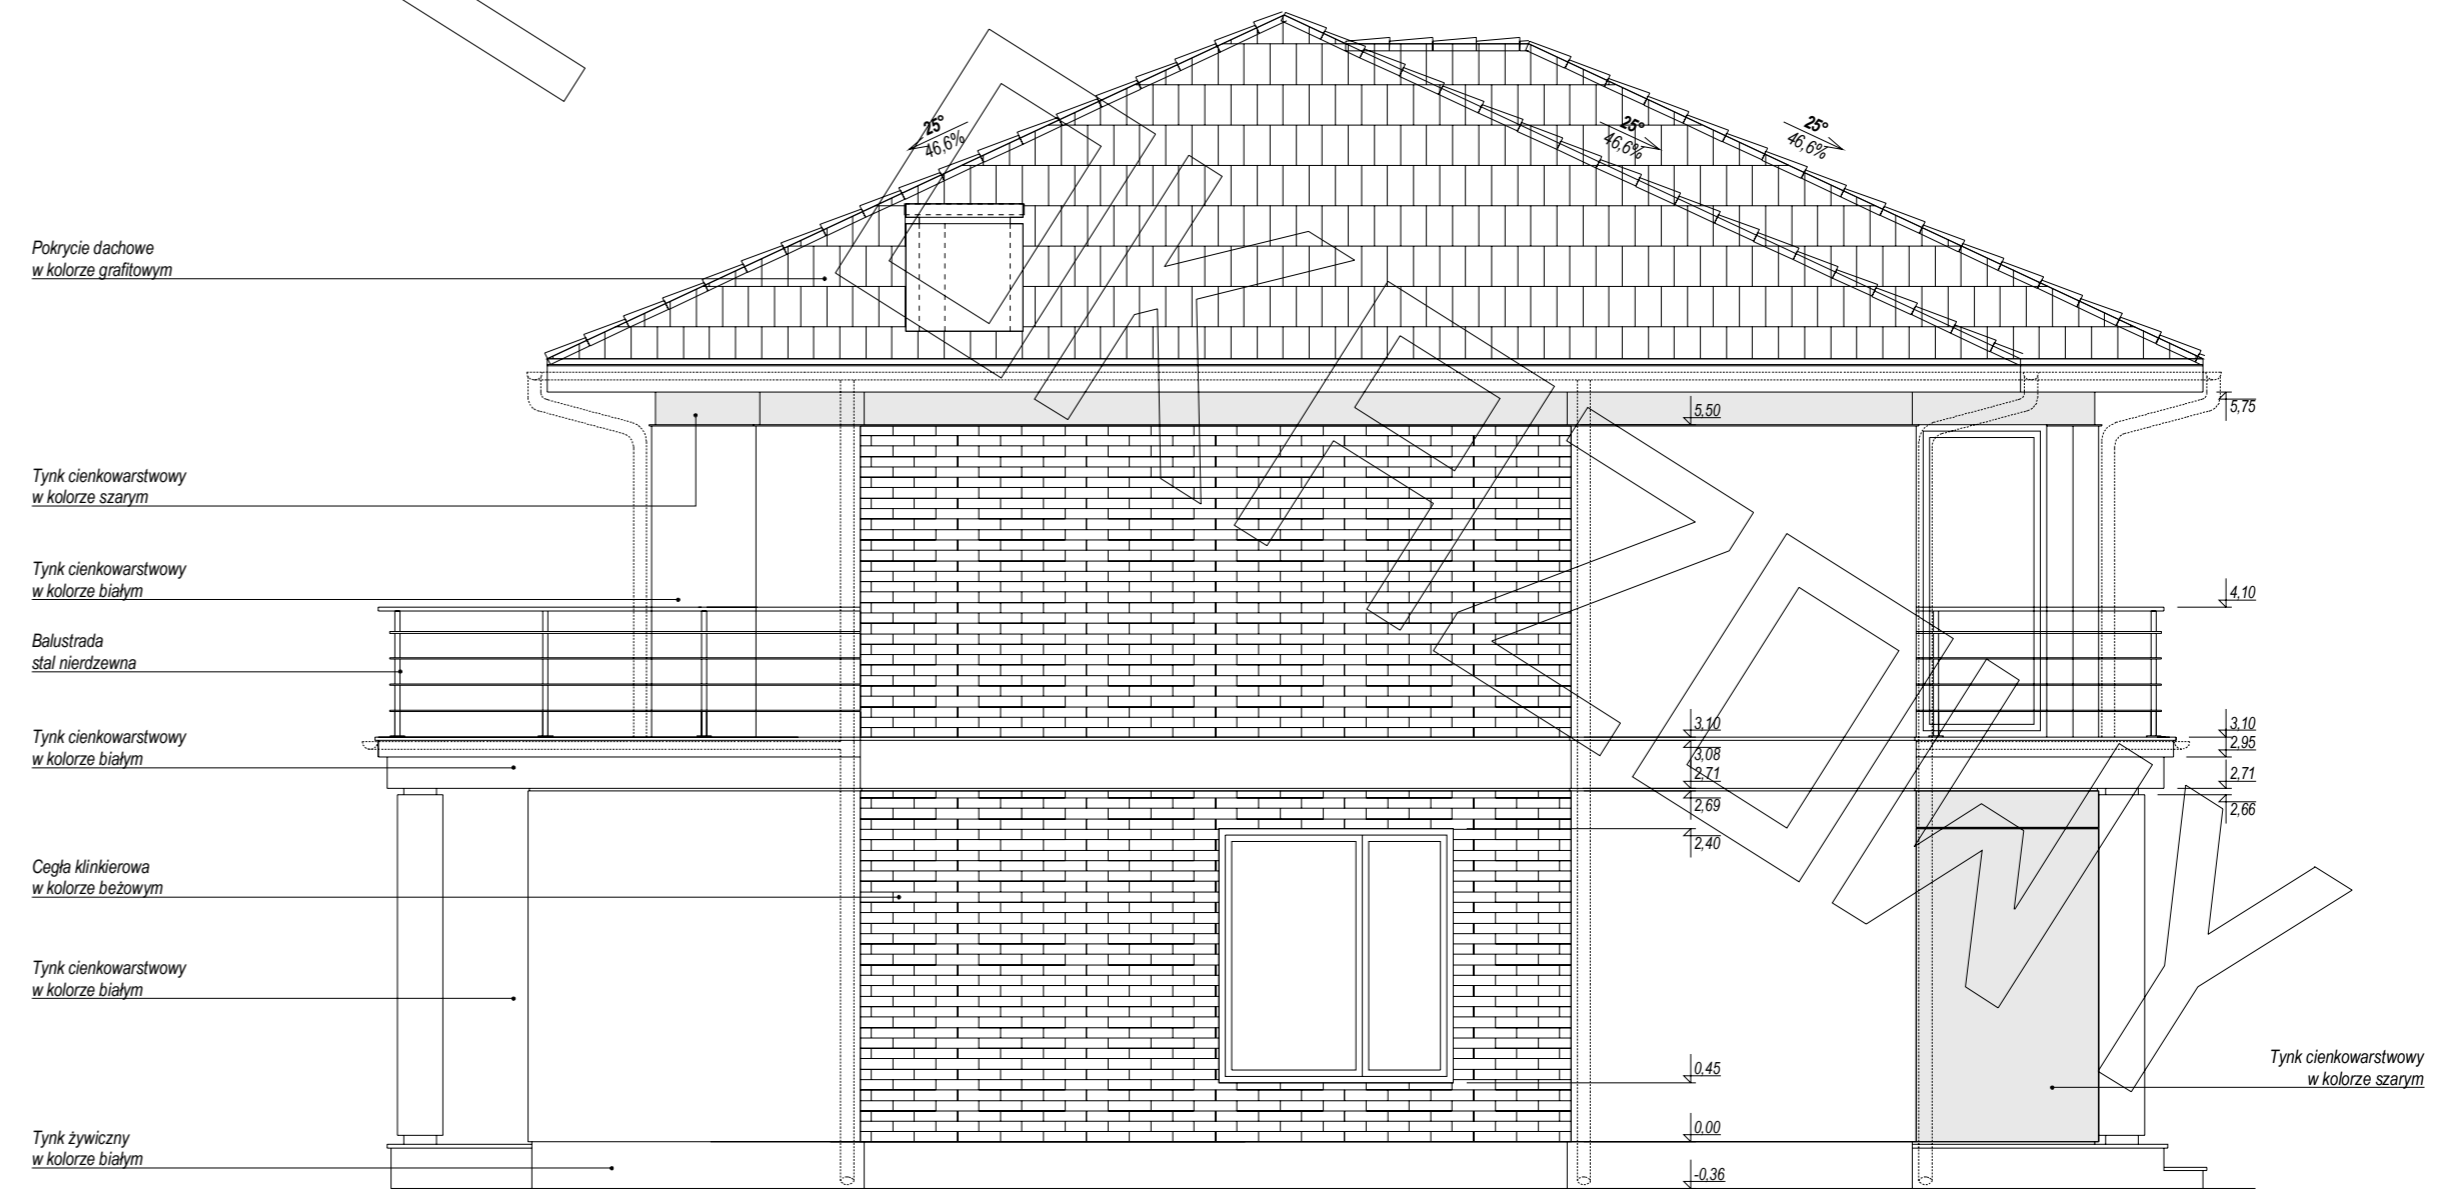

ELEWACJA BOCZNA

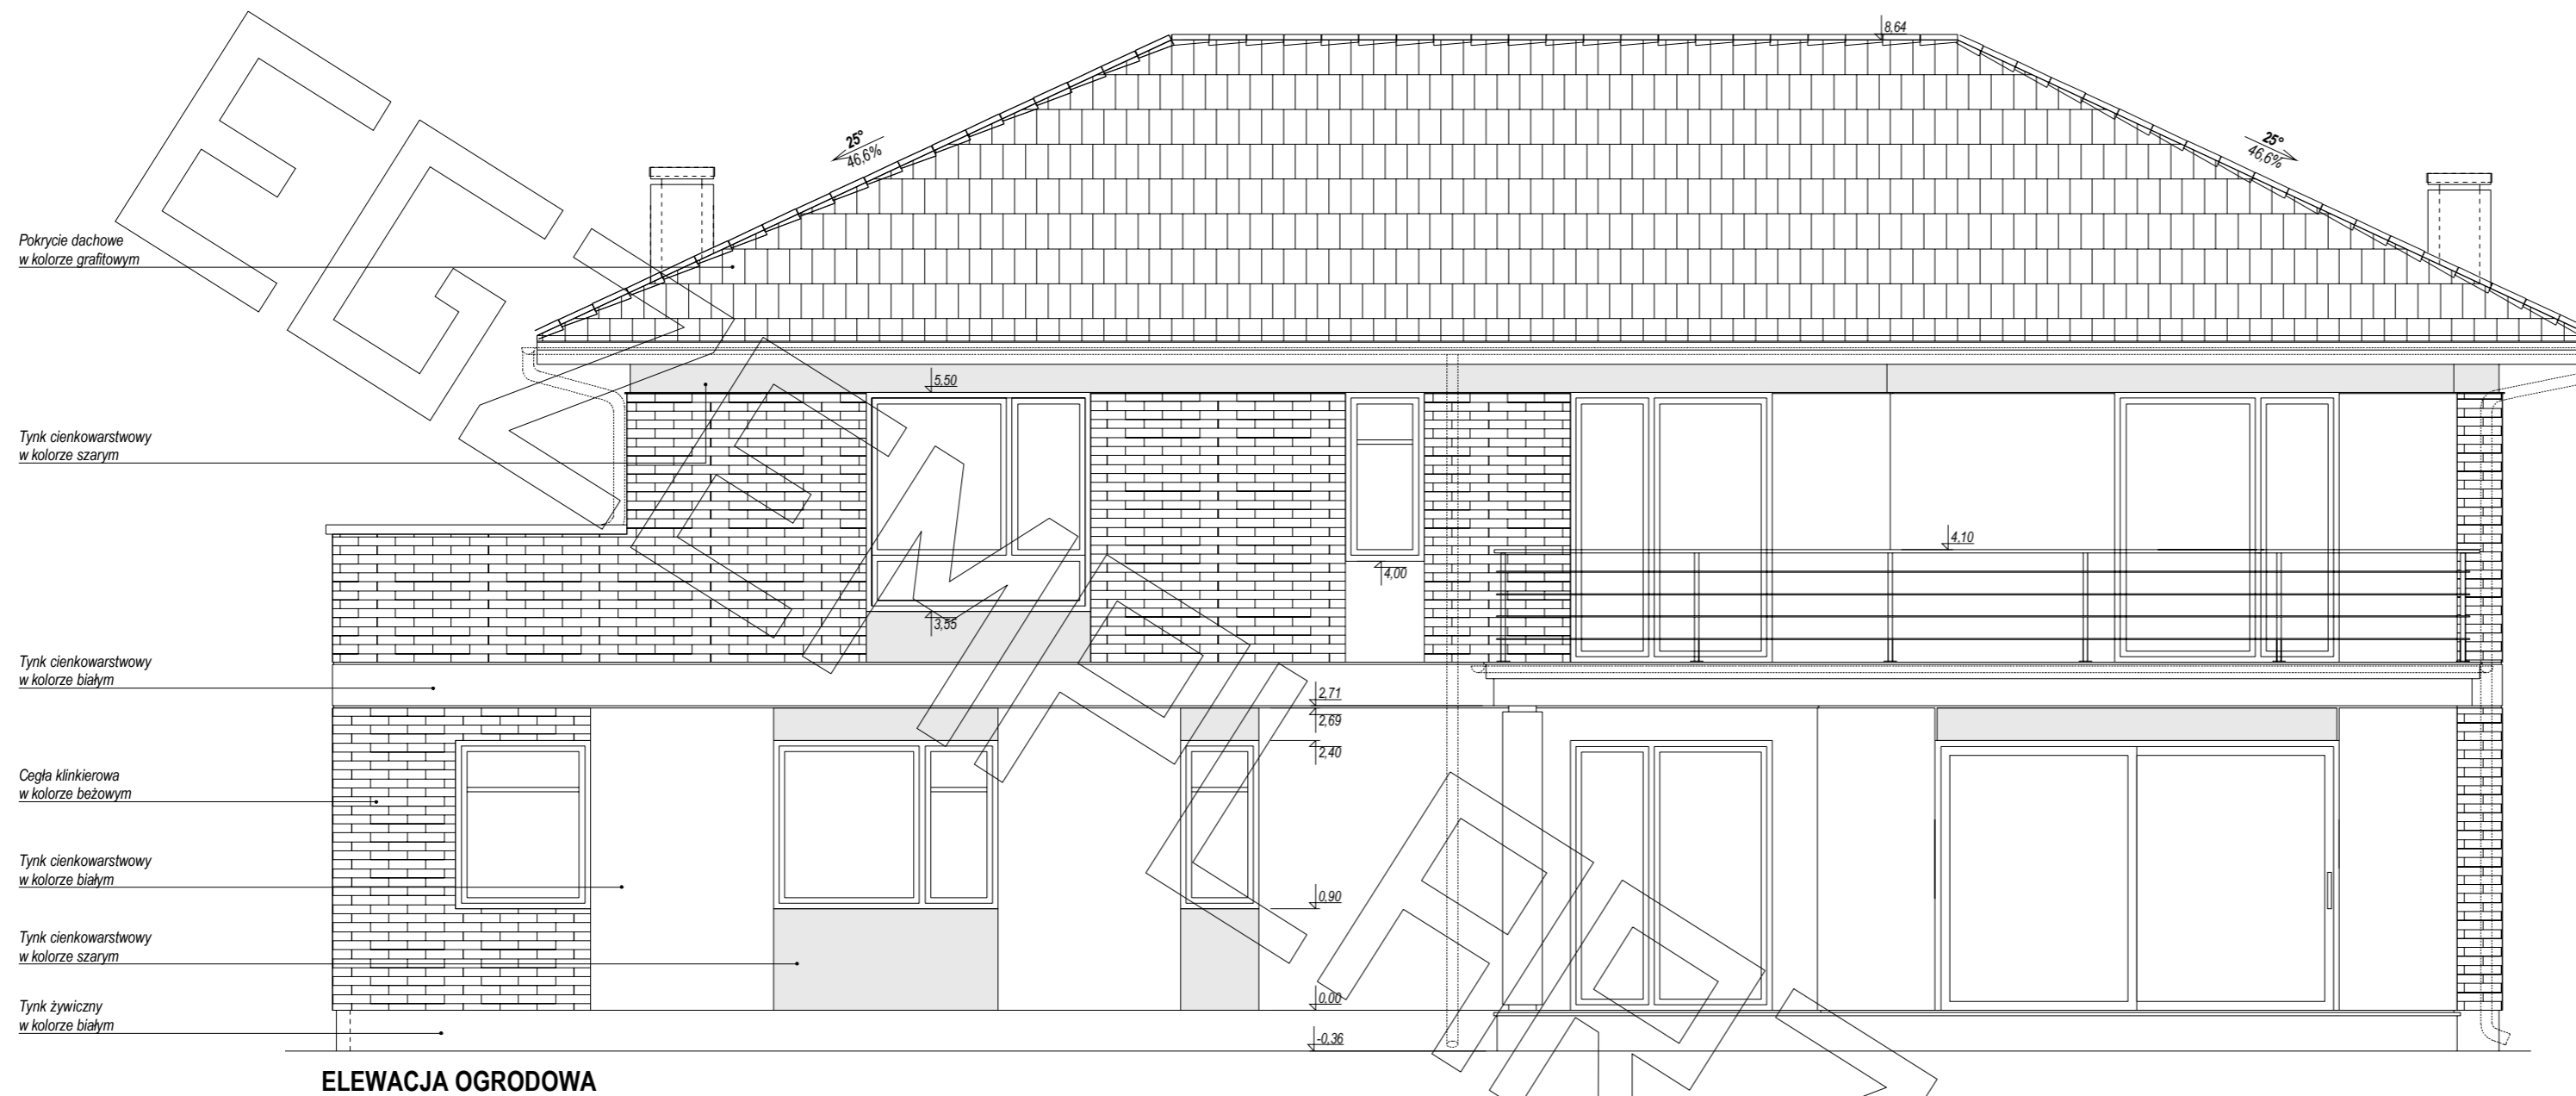

ELEWACJA OGRODOWA

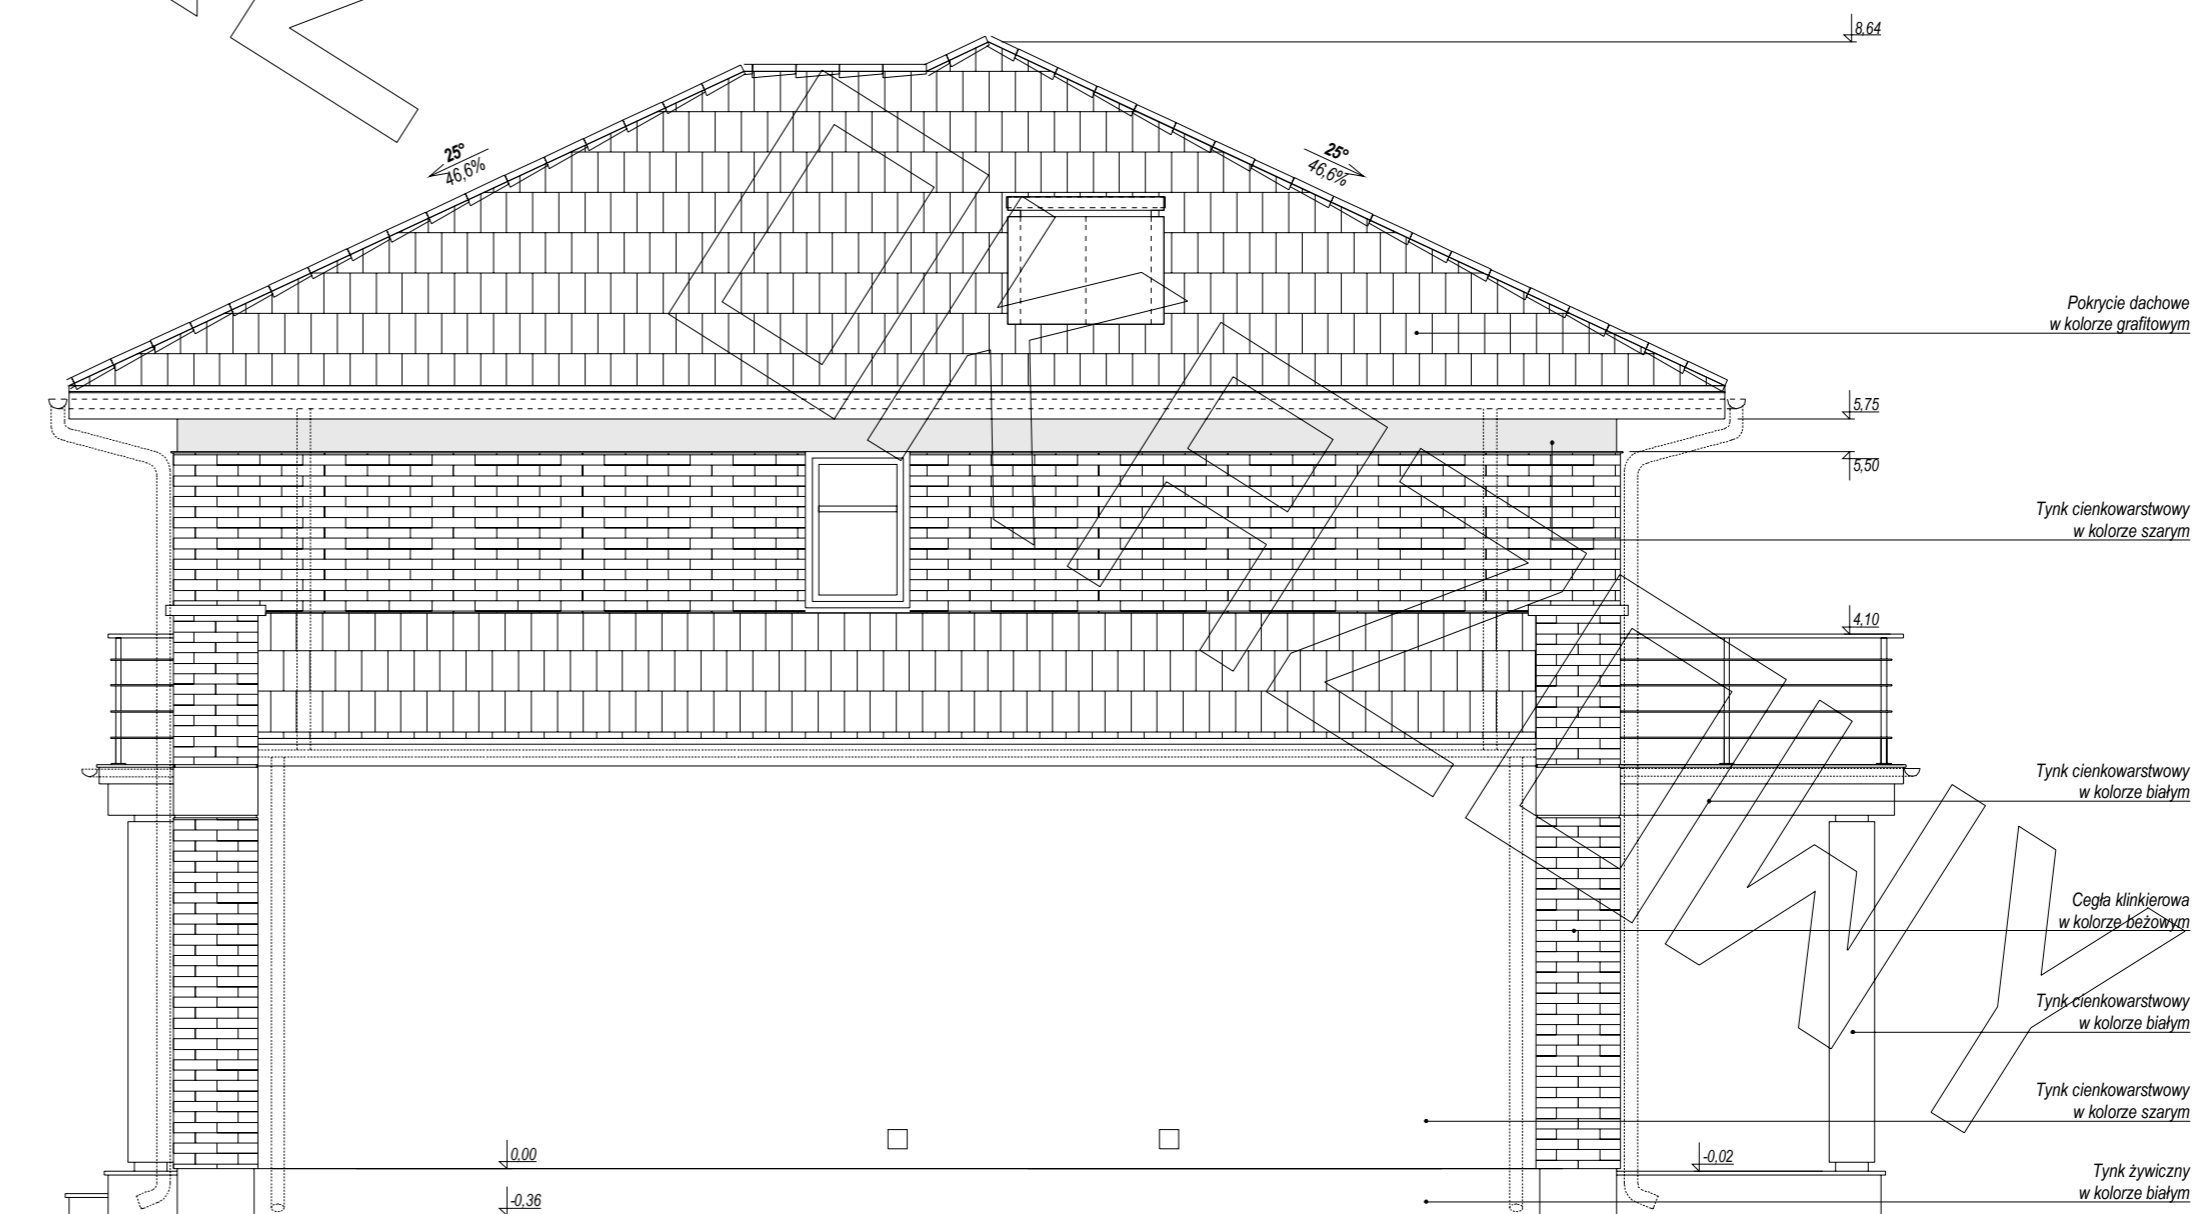

ELEWACJA BOCZNA