

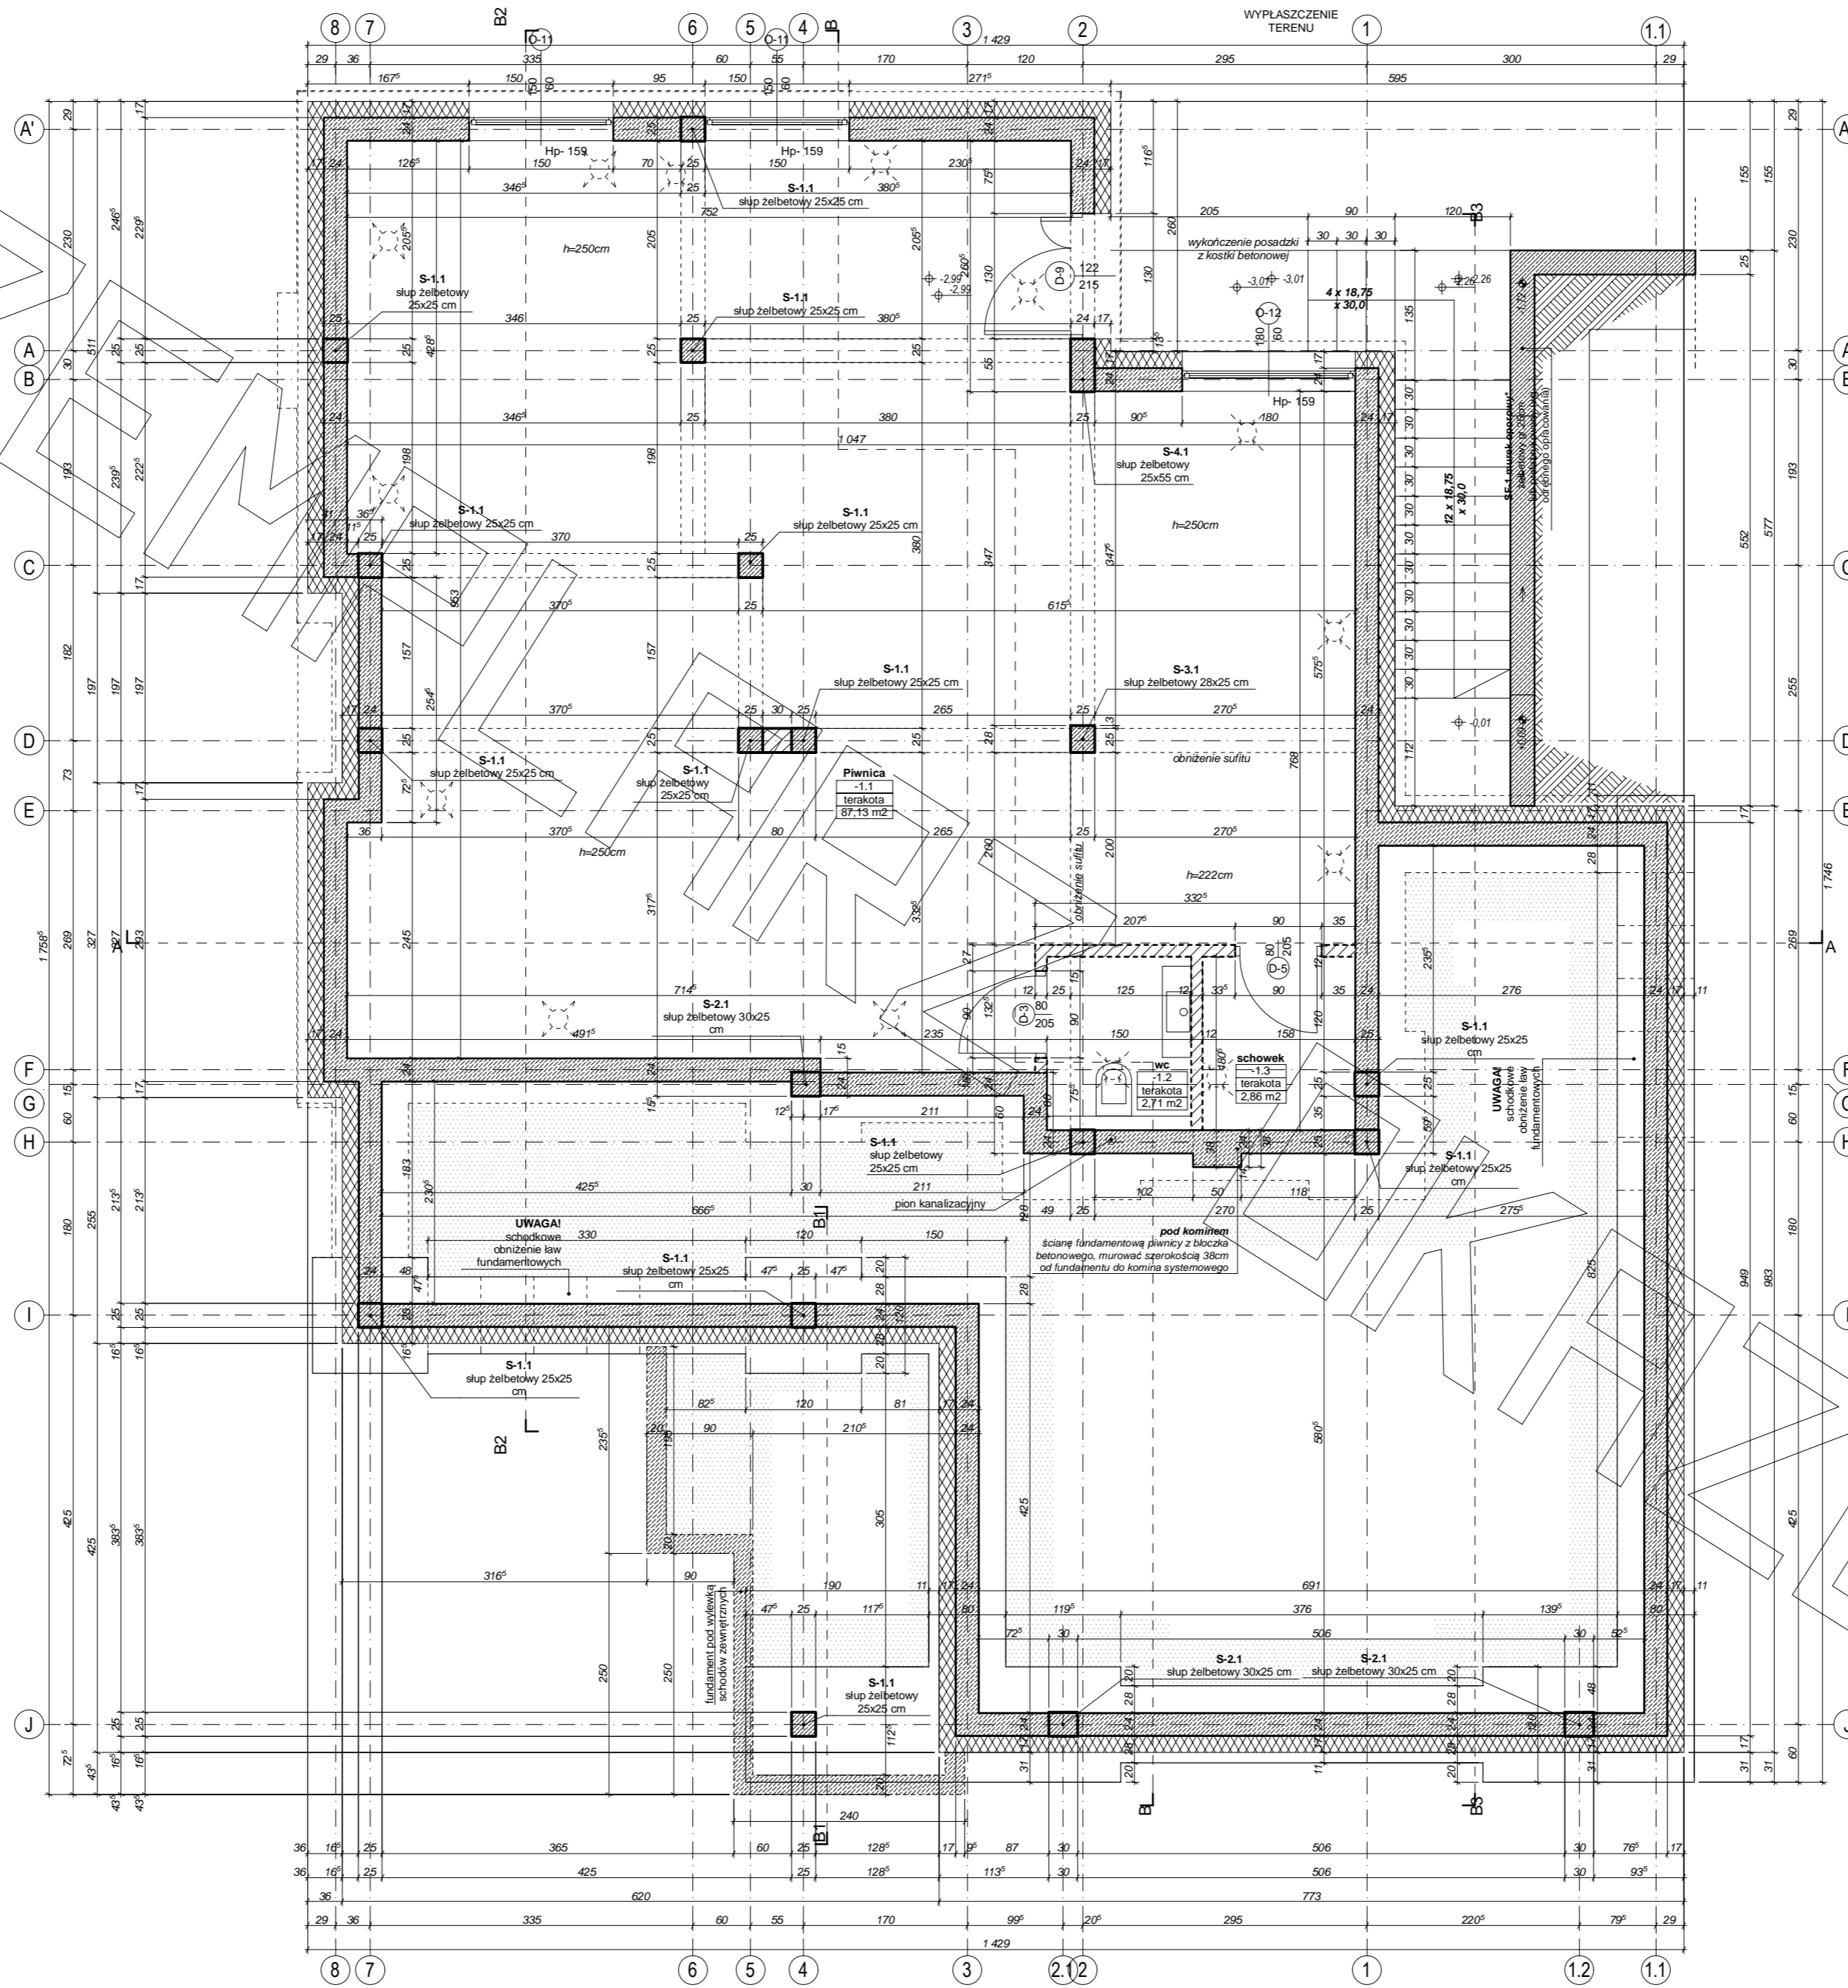
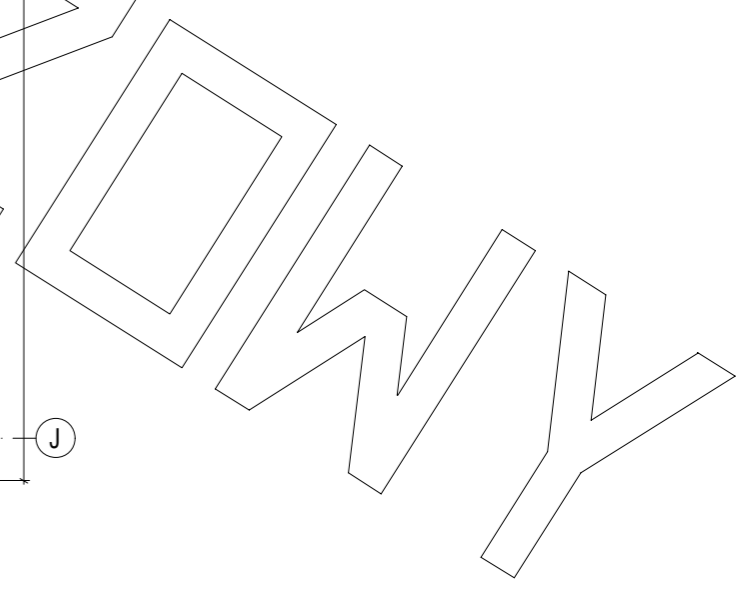



PROJEKT

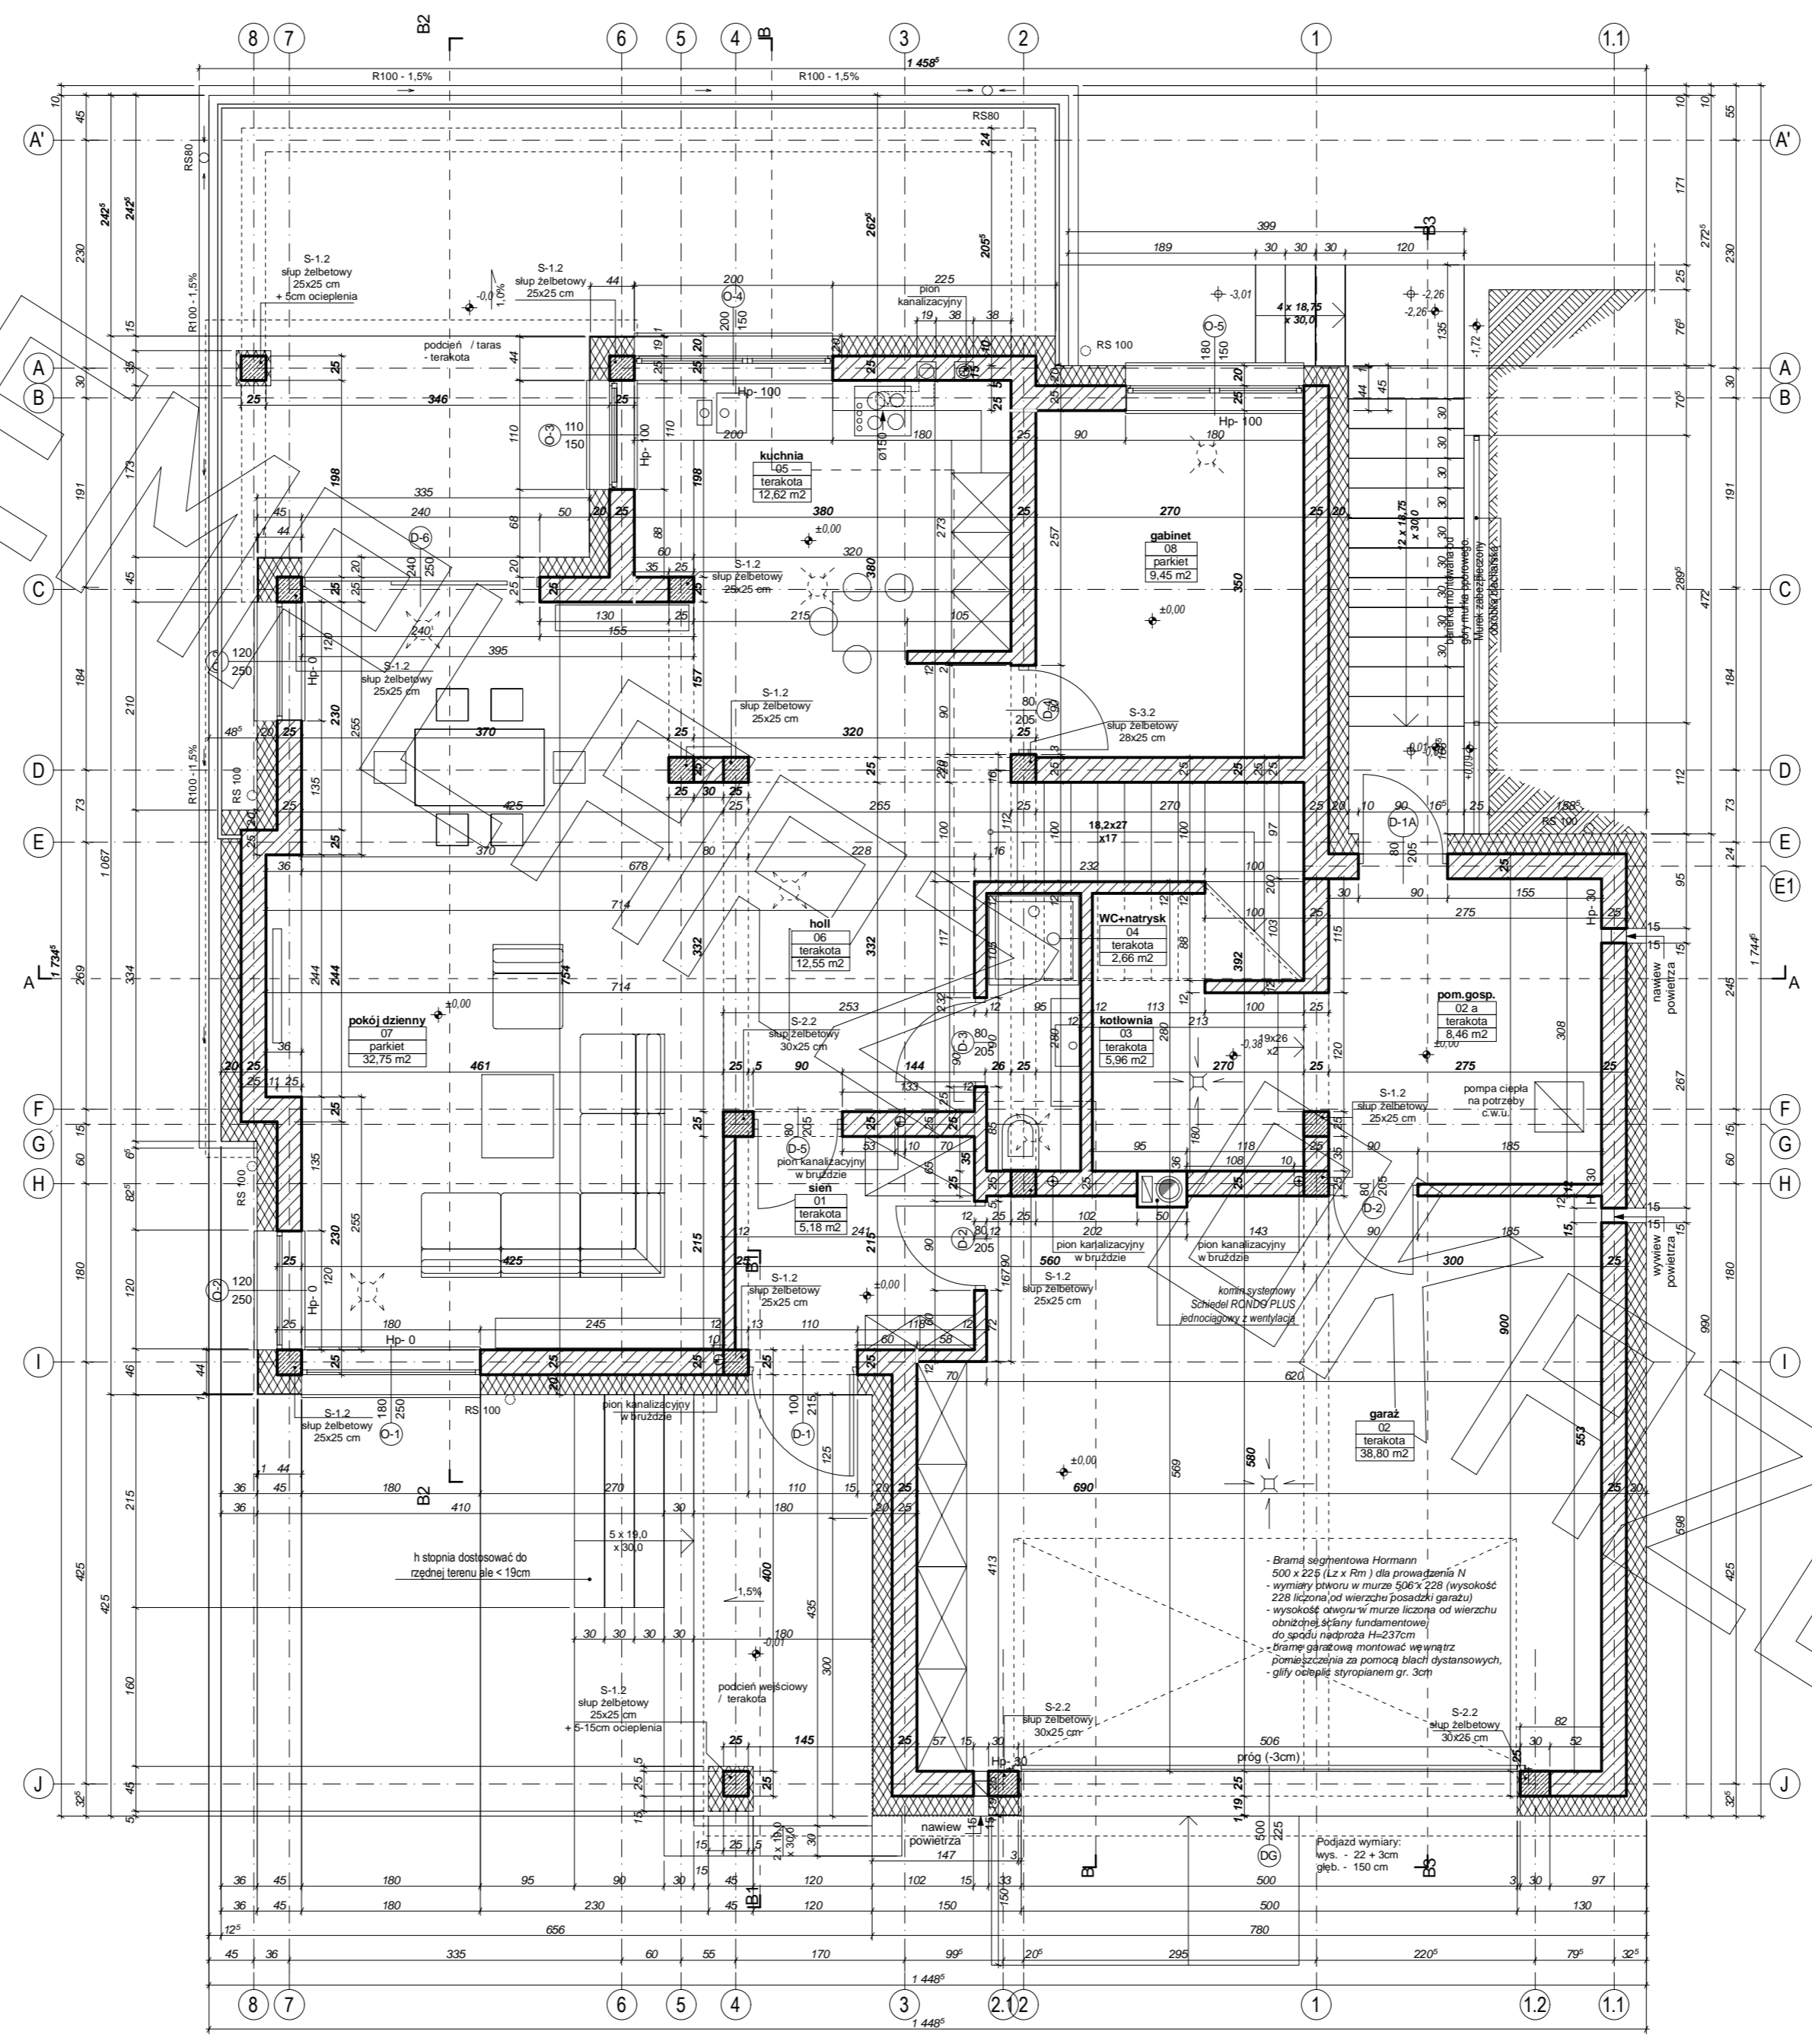

PROJEKT

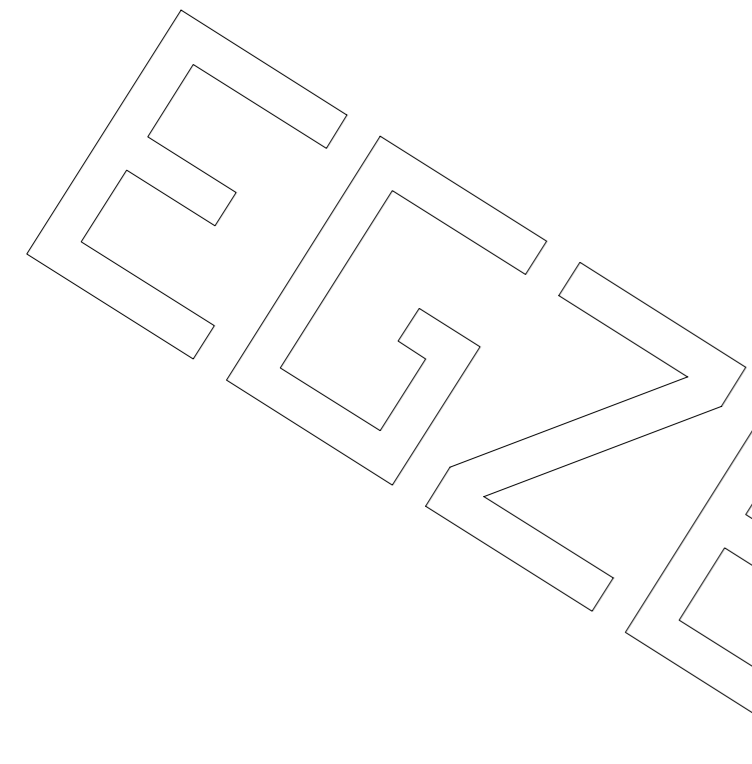


PROJEKT

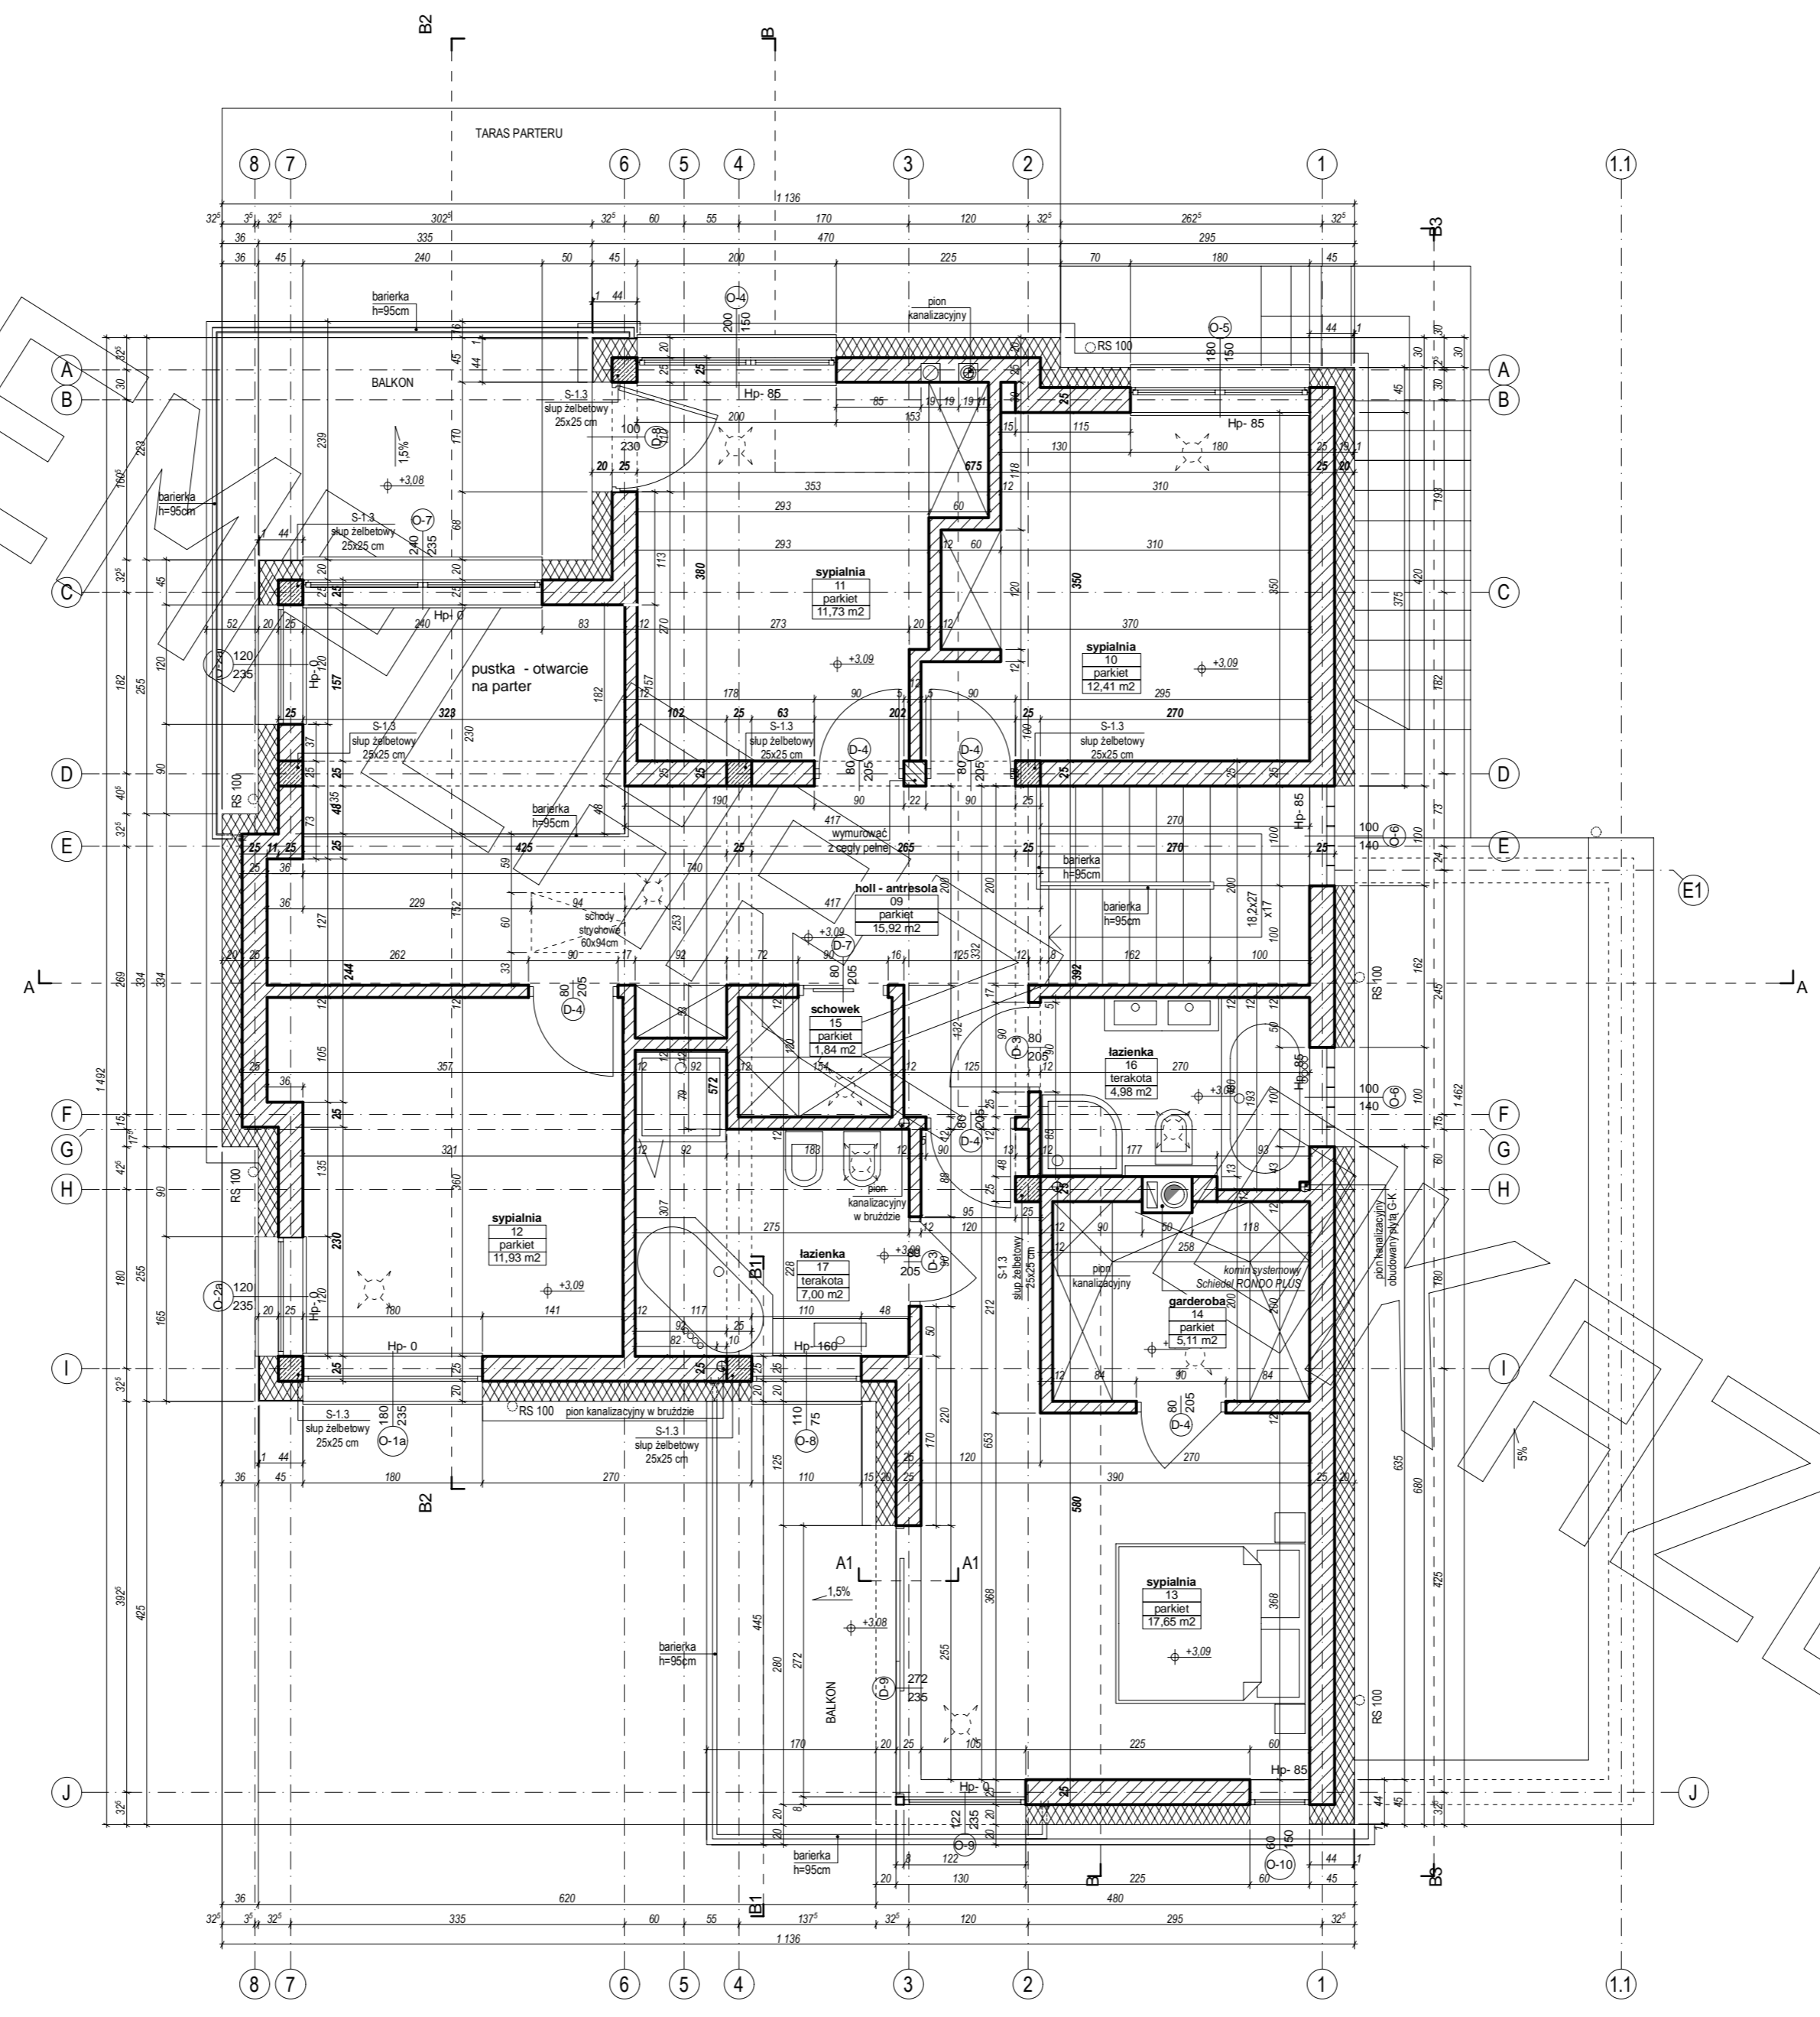


PROJEKT


PRZEKRÓJ A - A

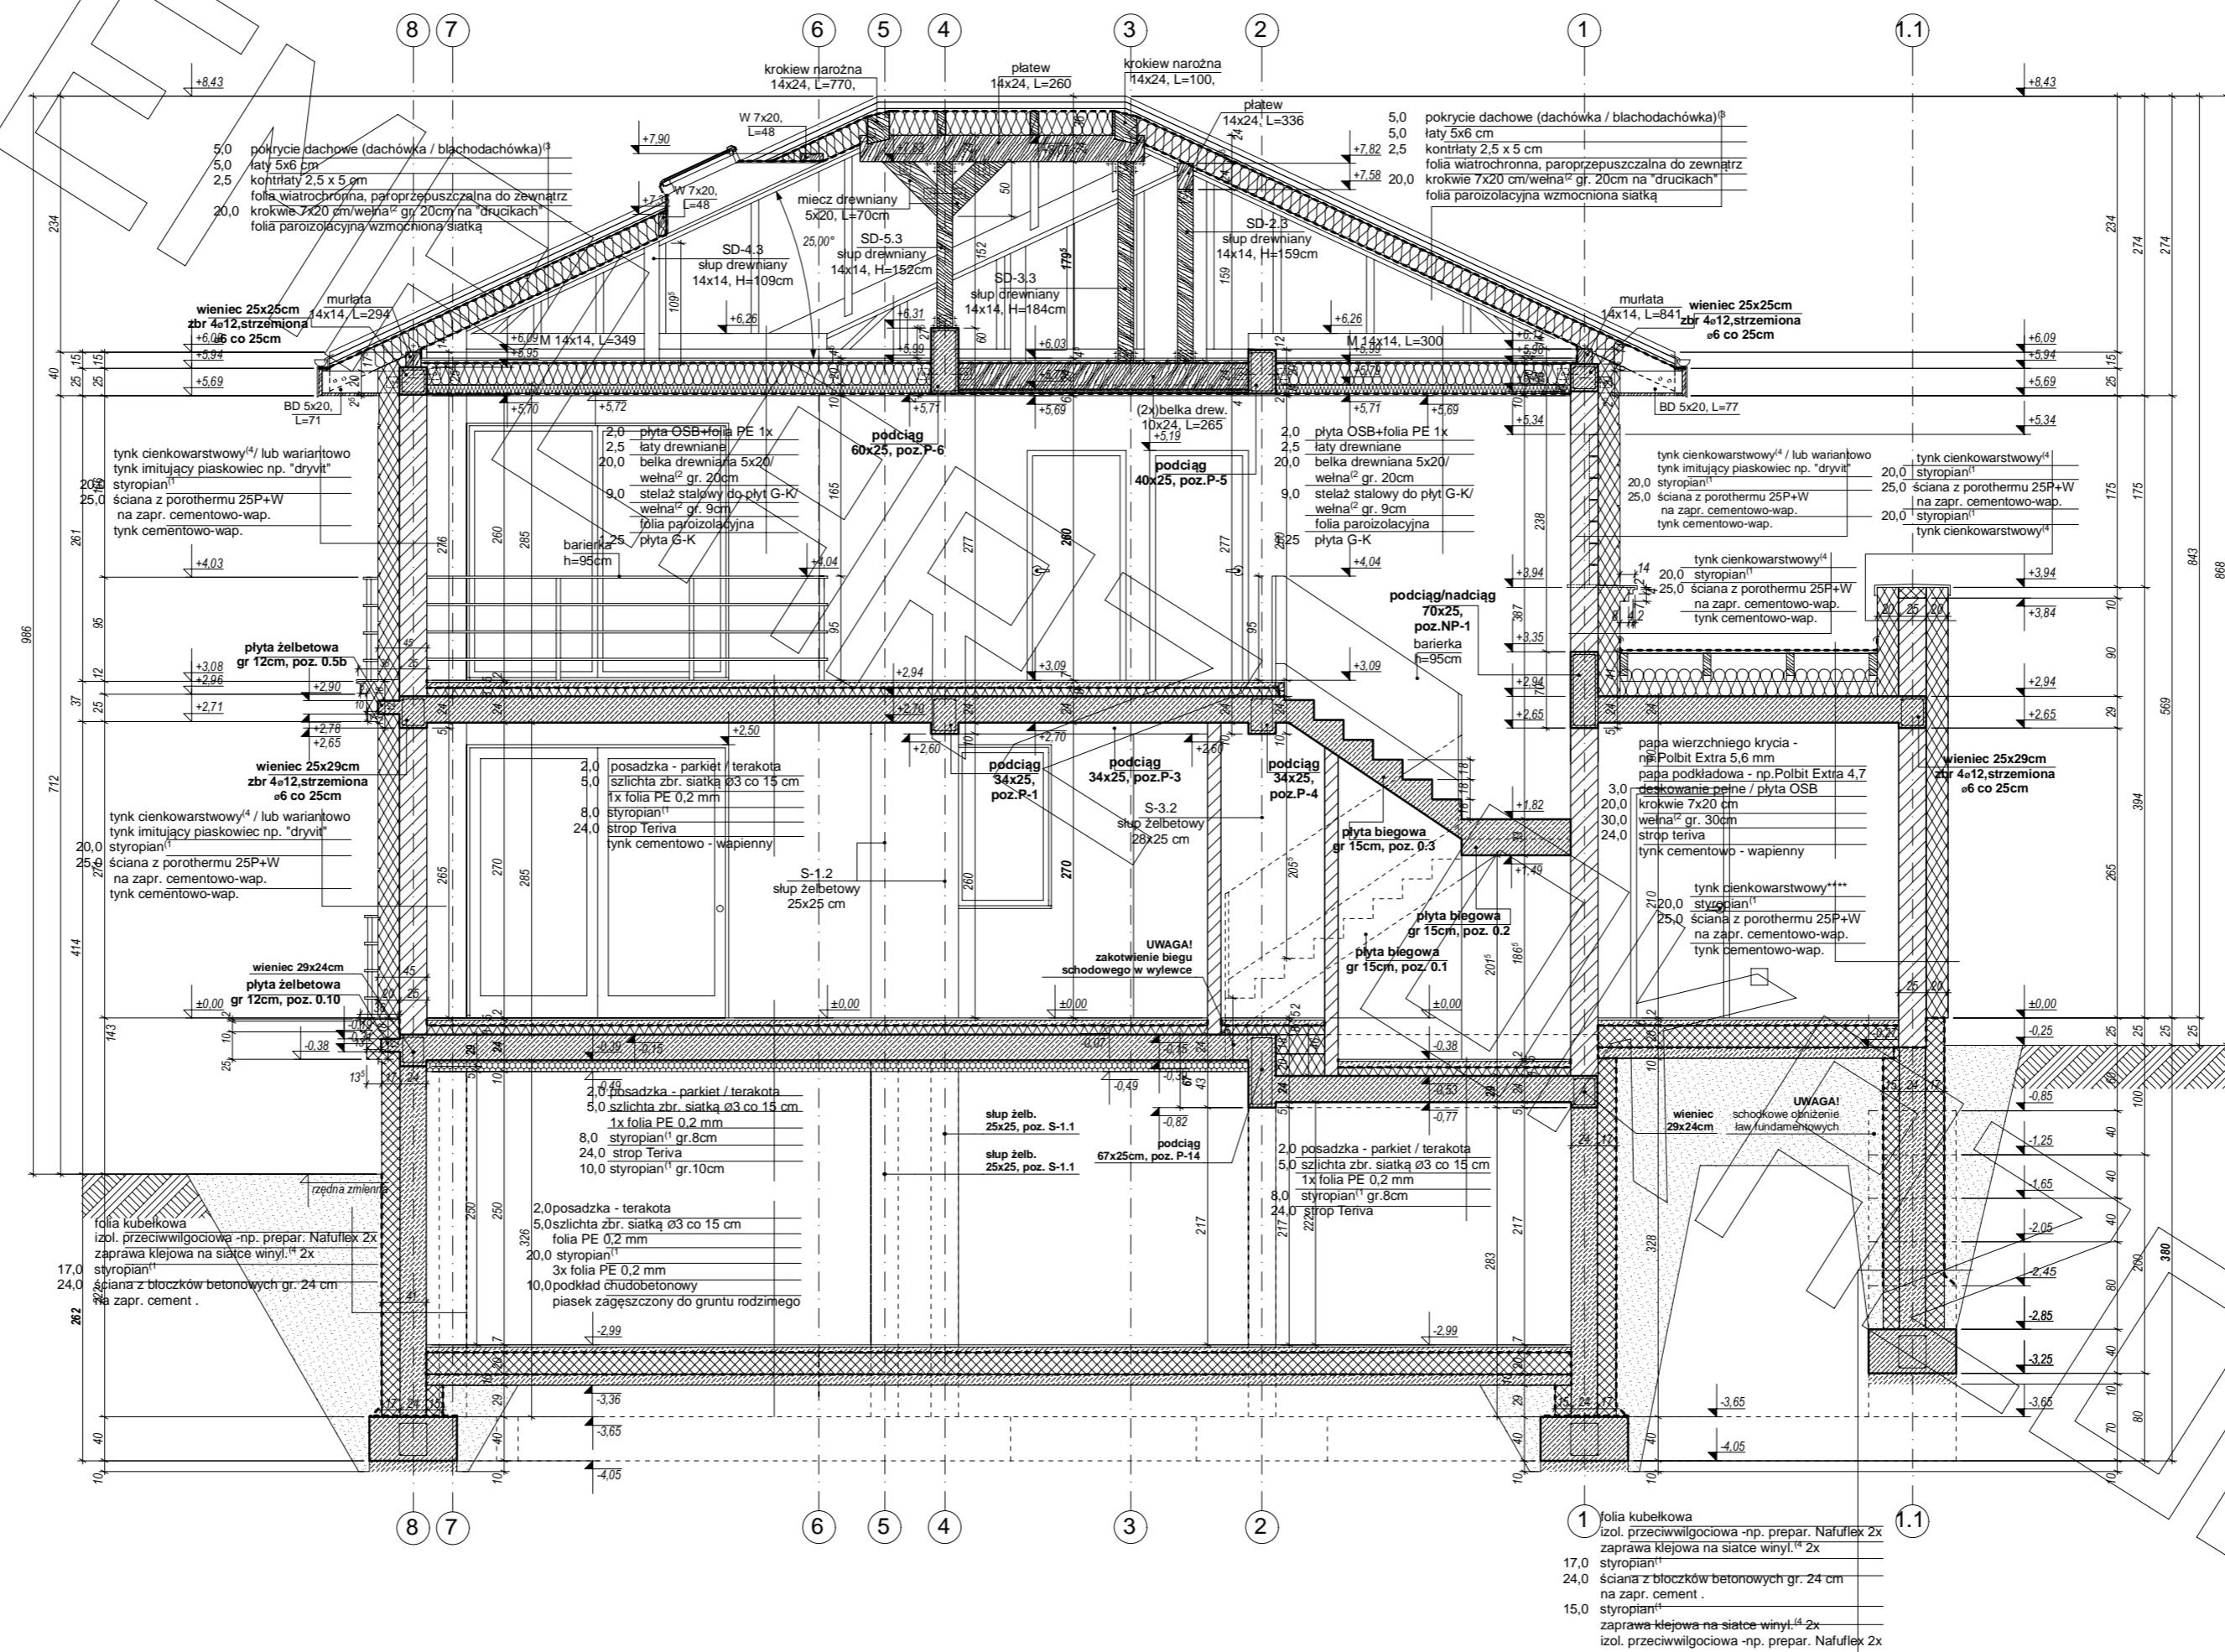


MG

PRZEKROJ B - B

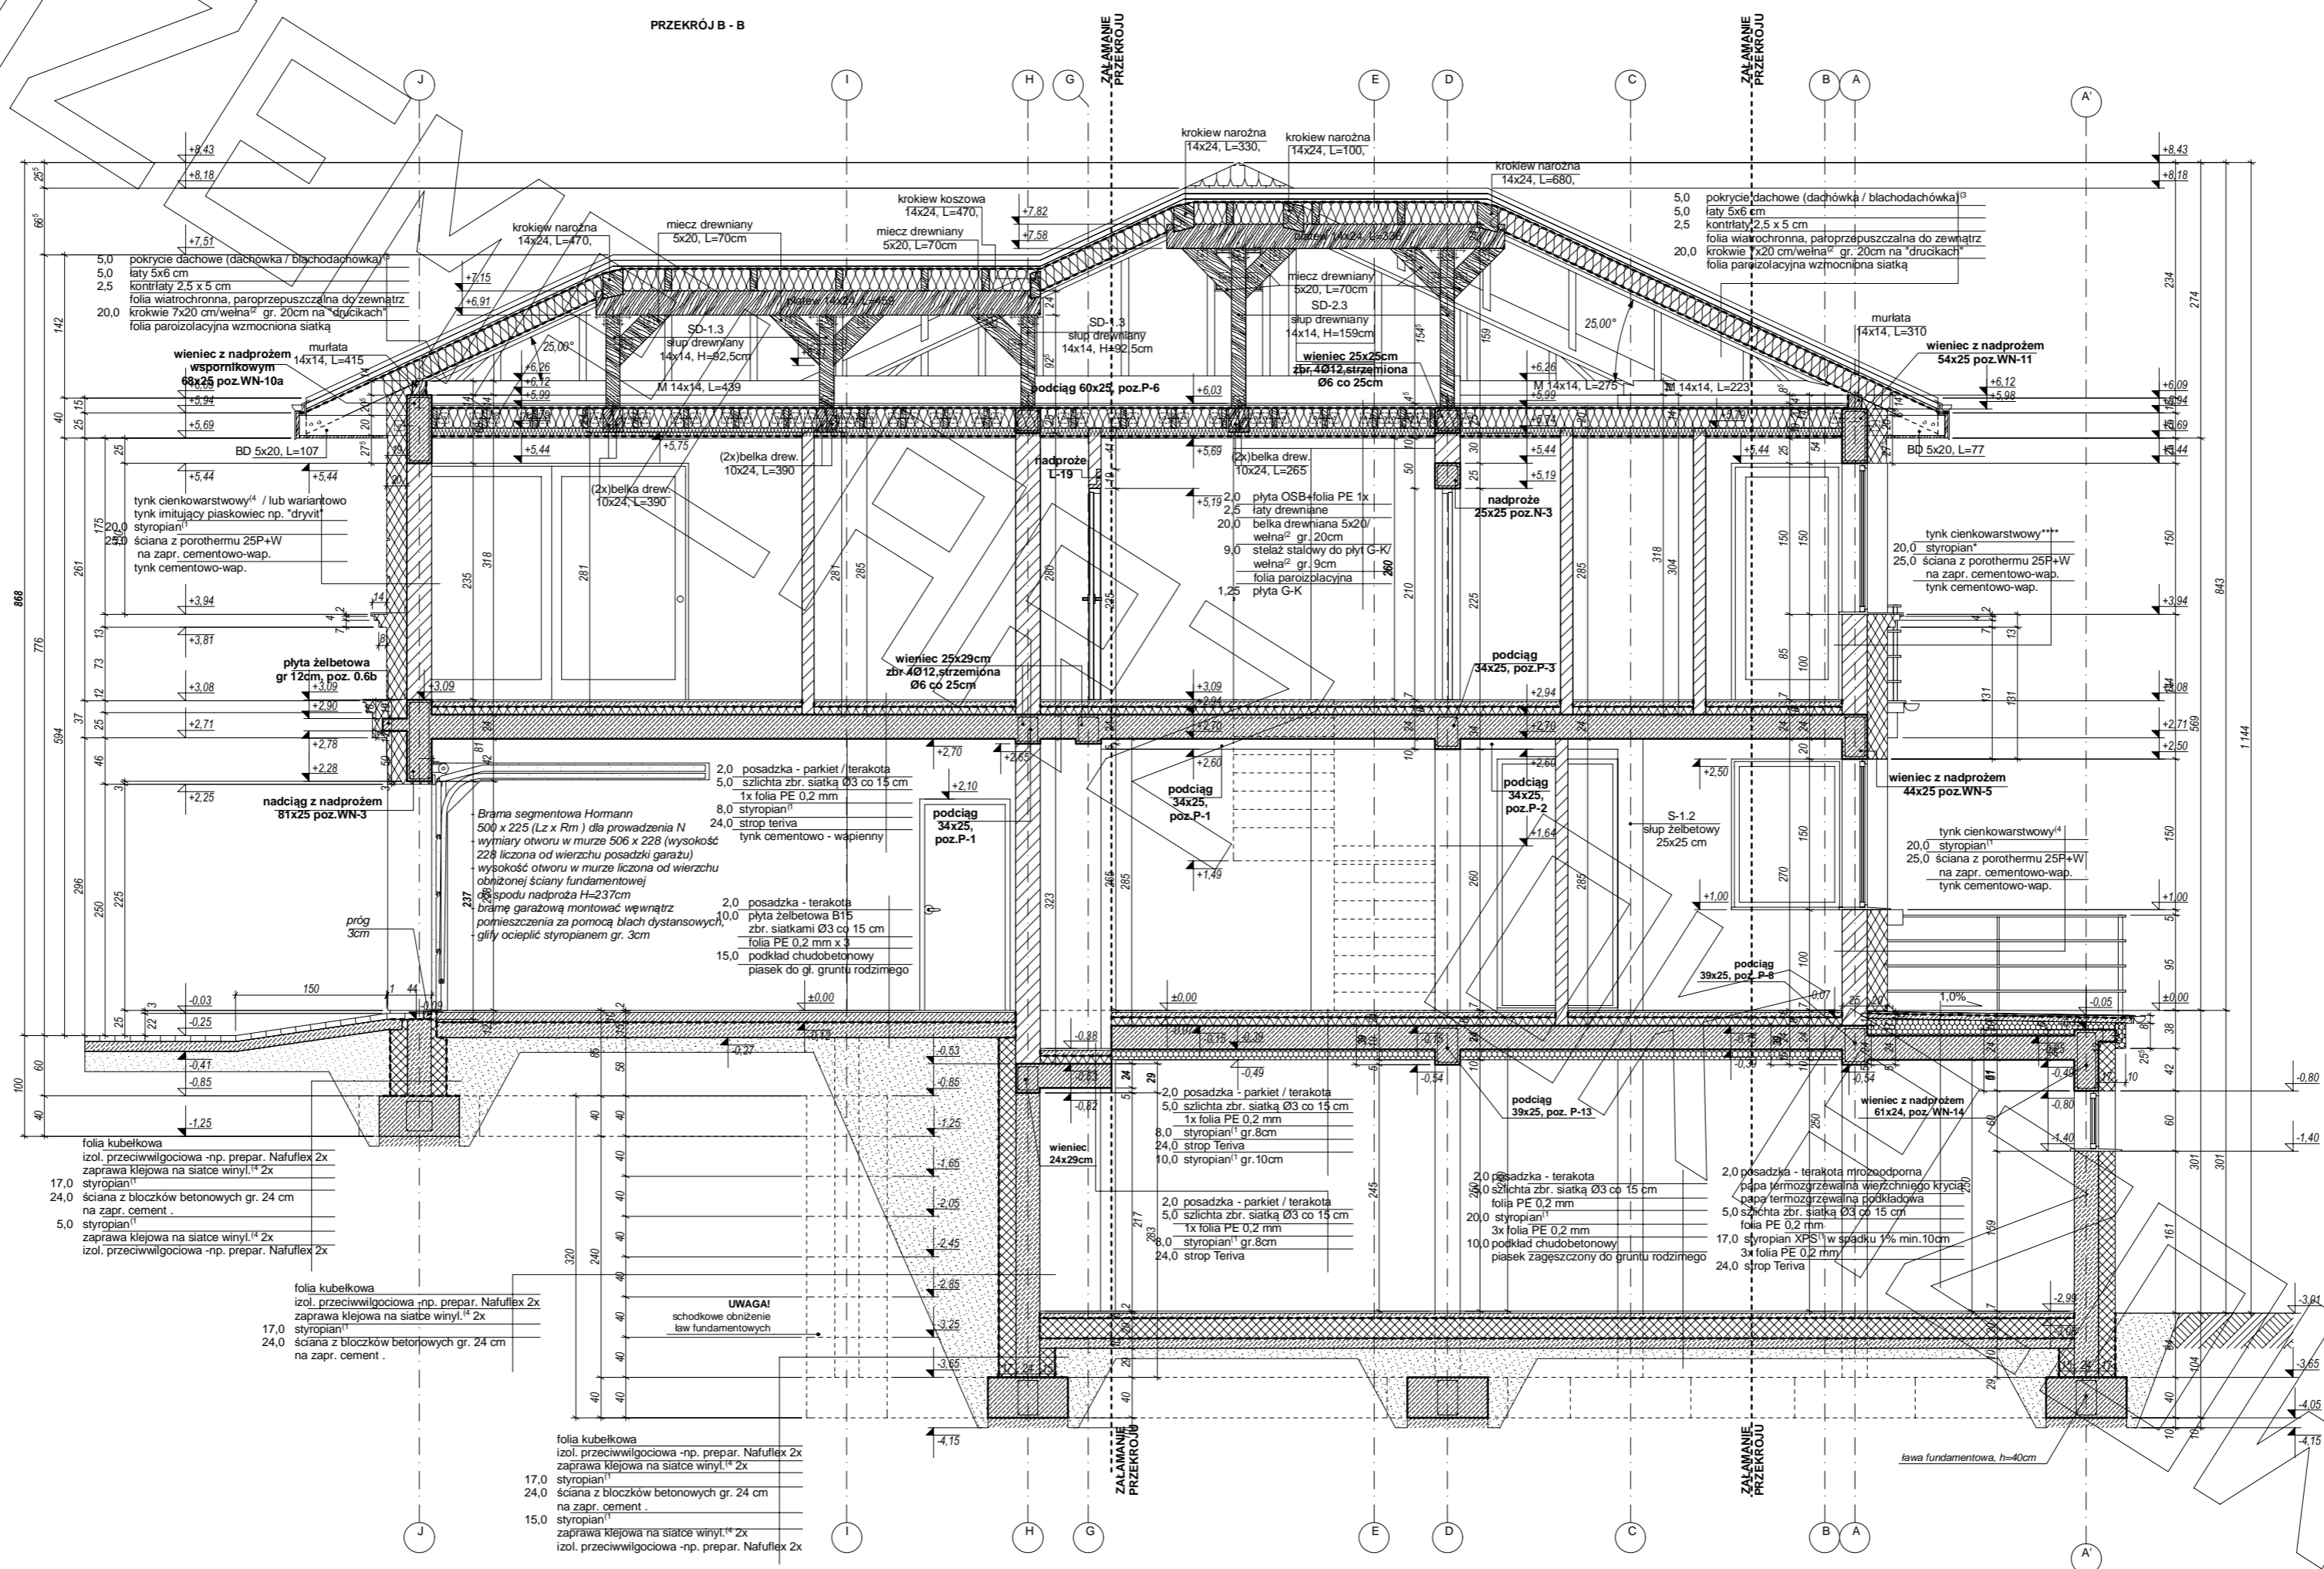


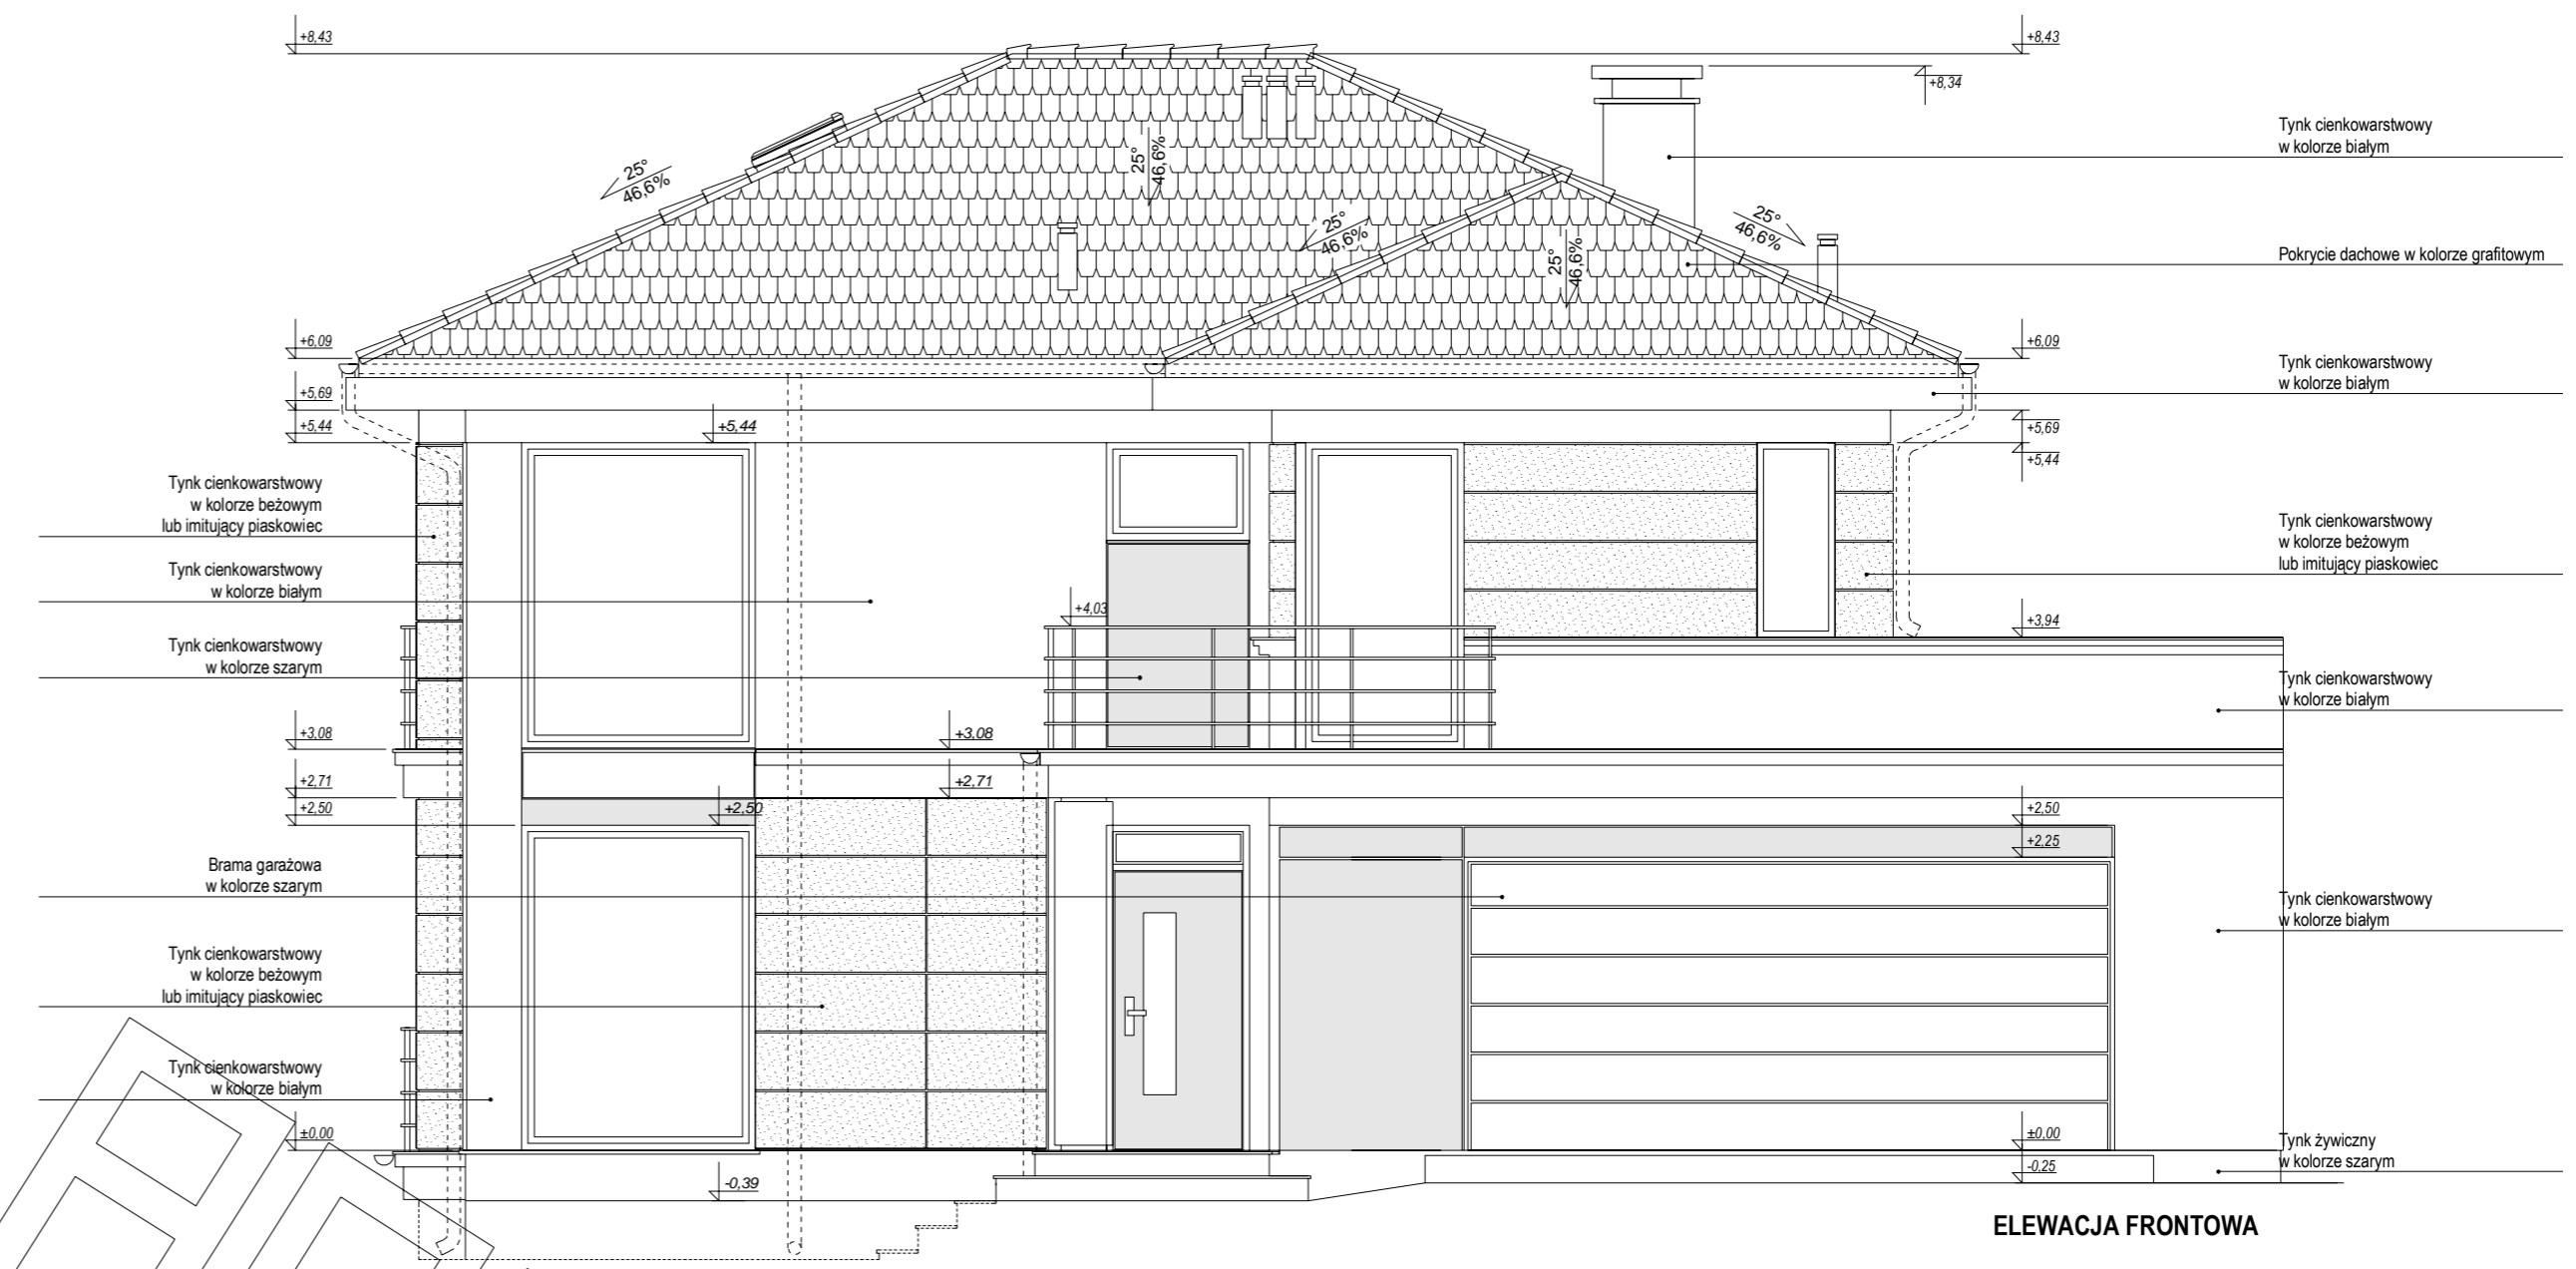

ELEWACJA FRONTOWA

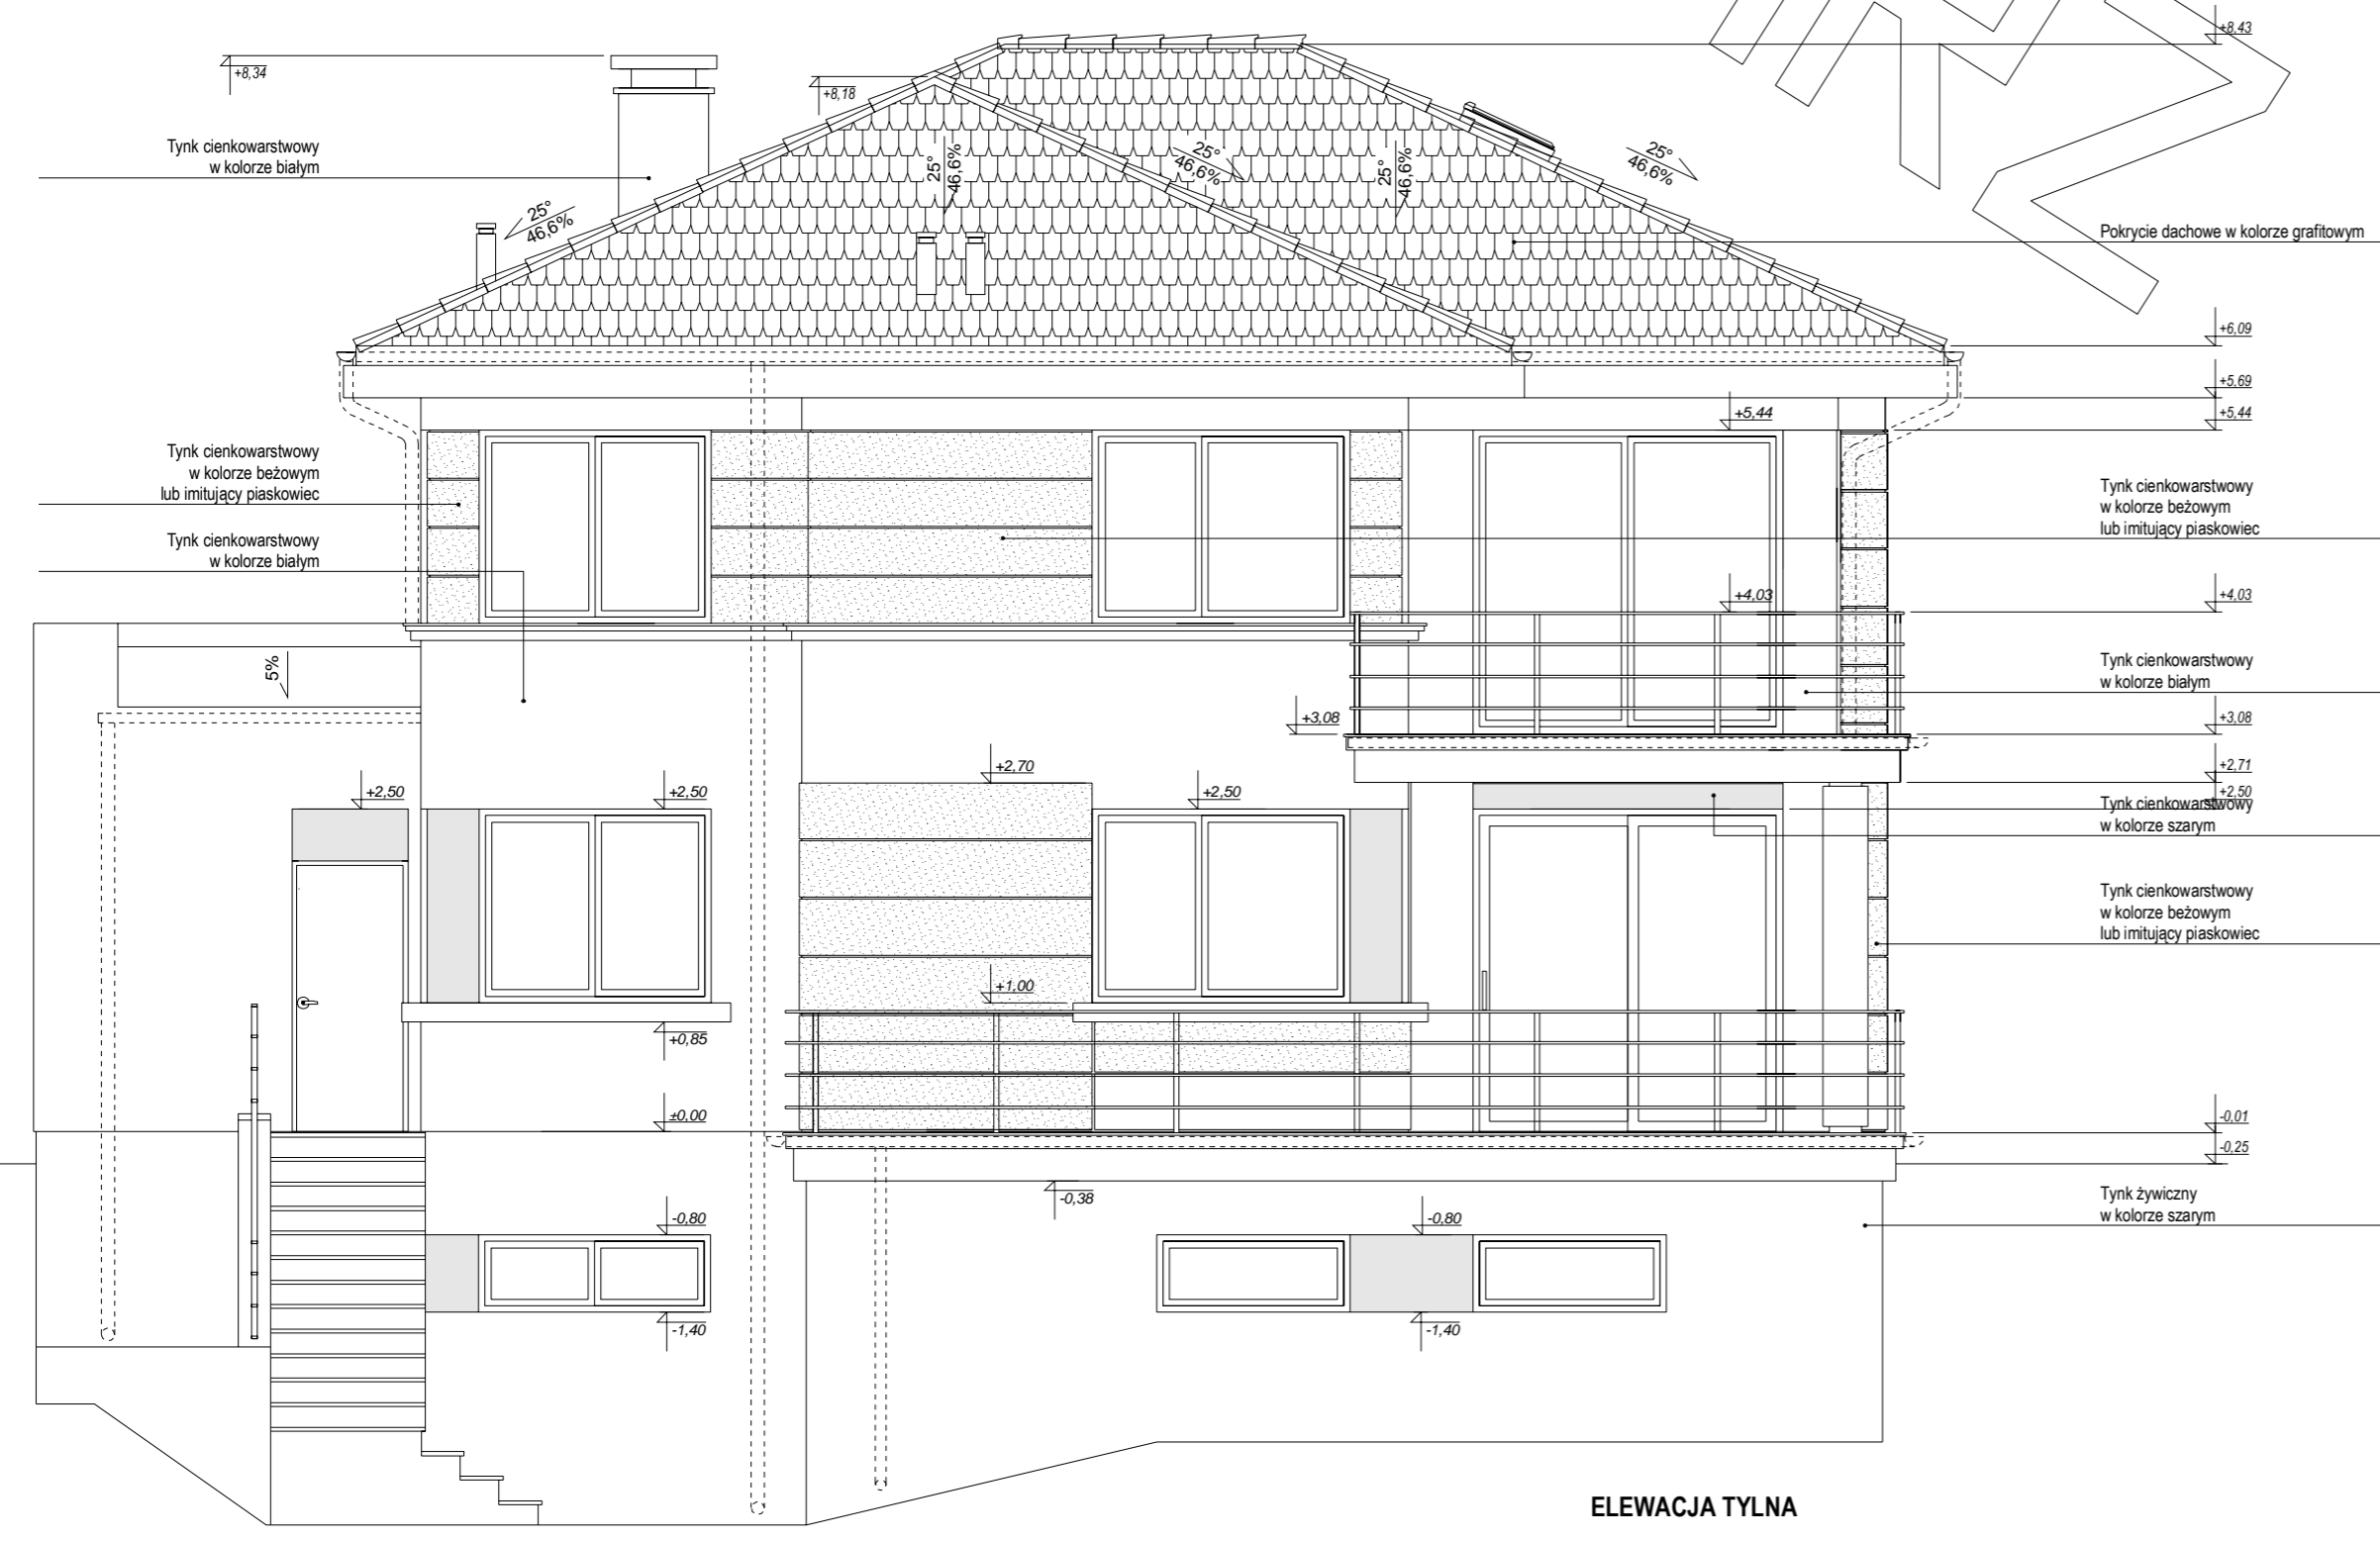

ELEWACJA TYLNA

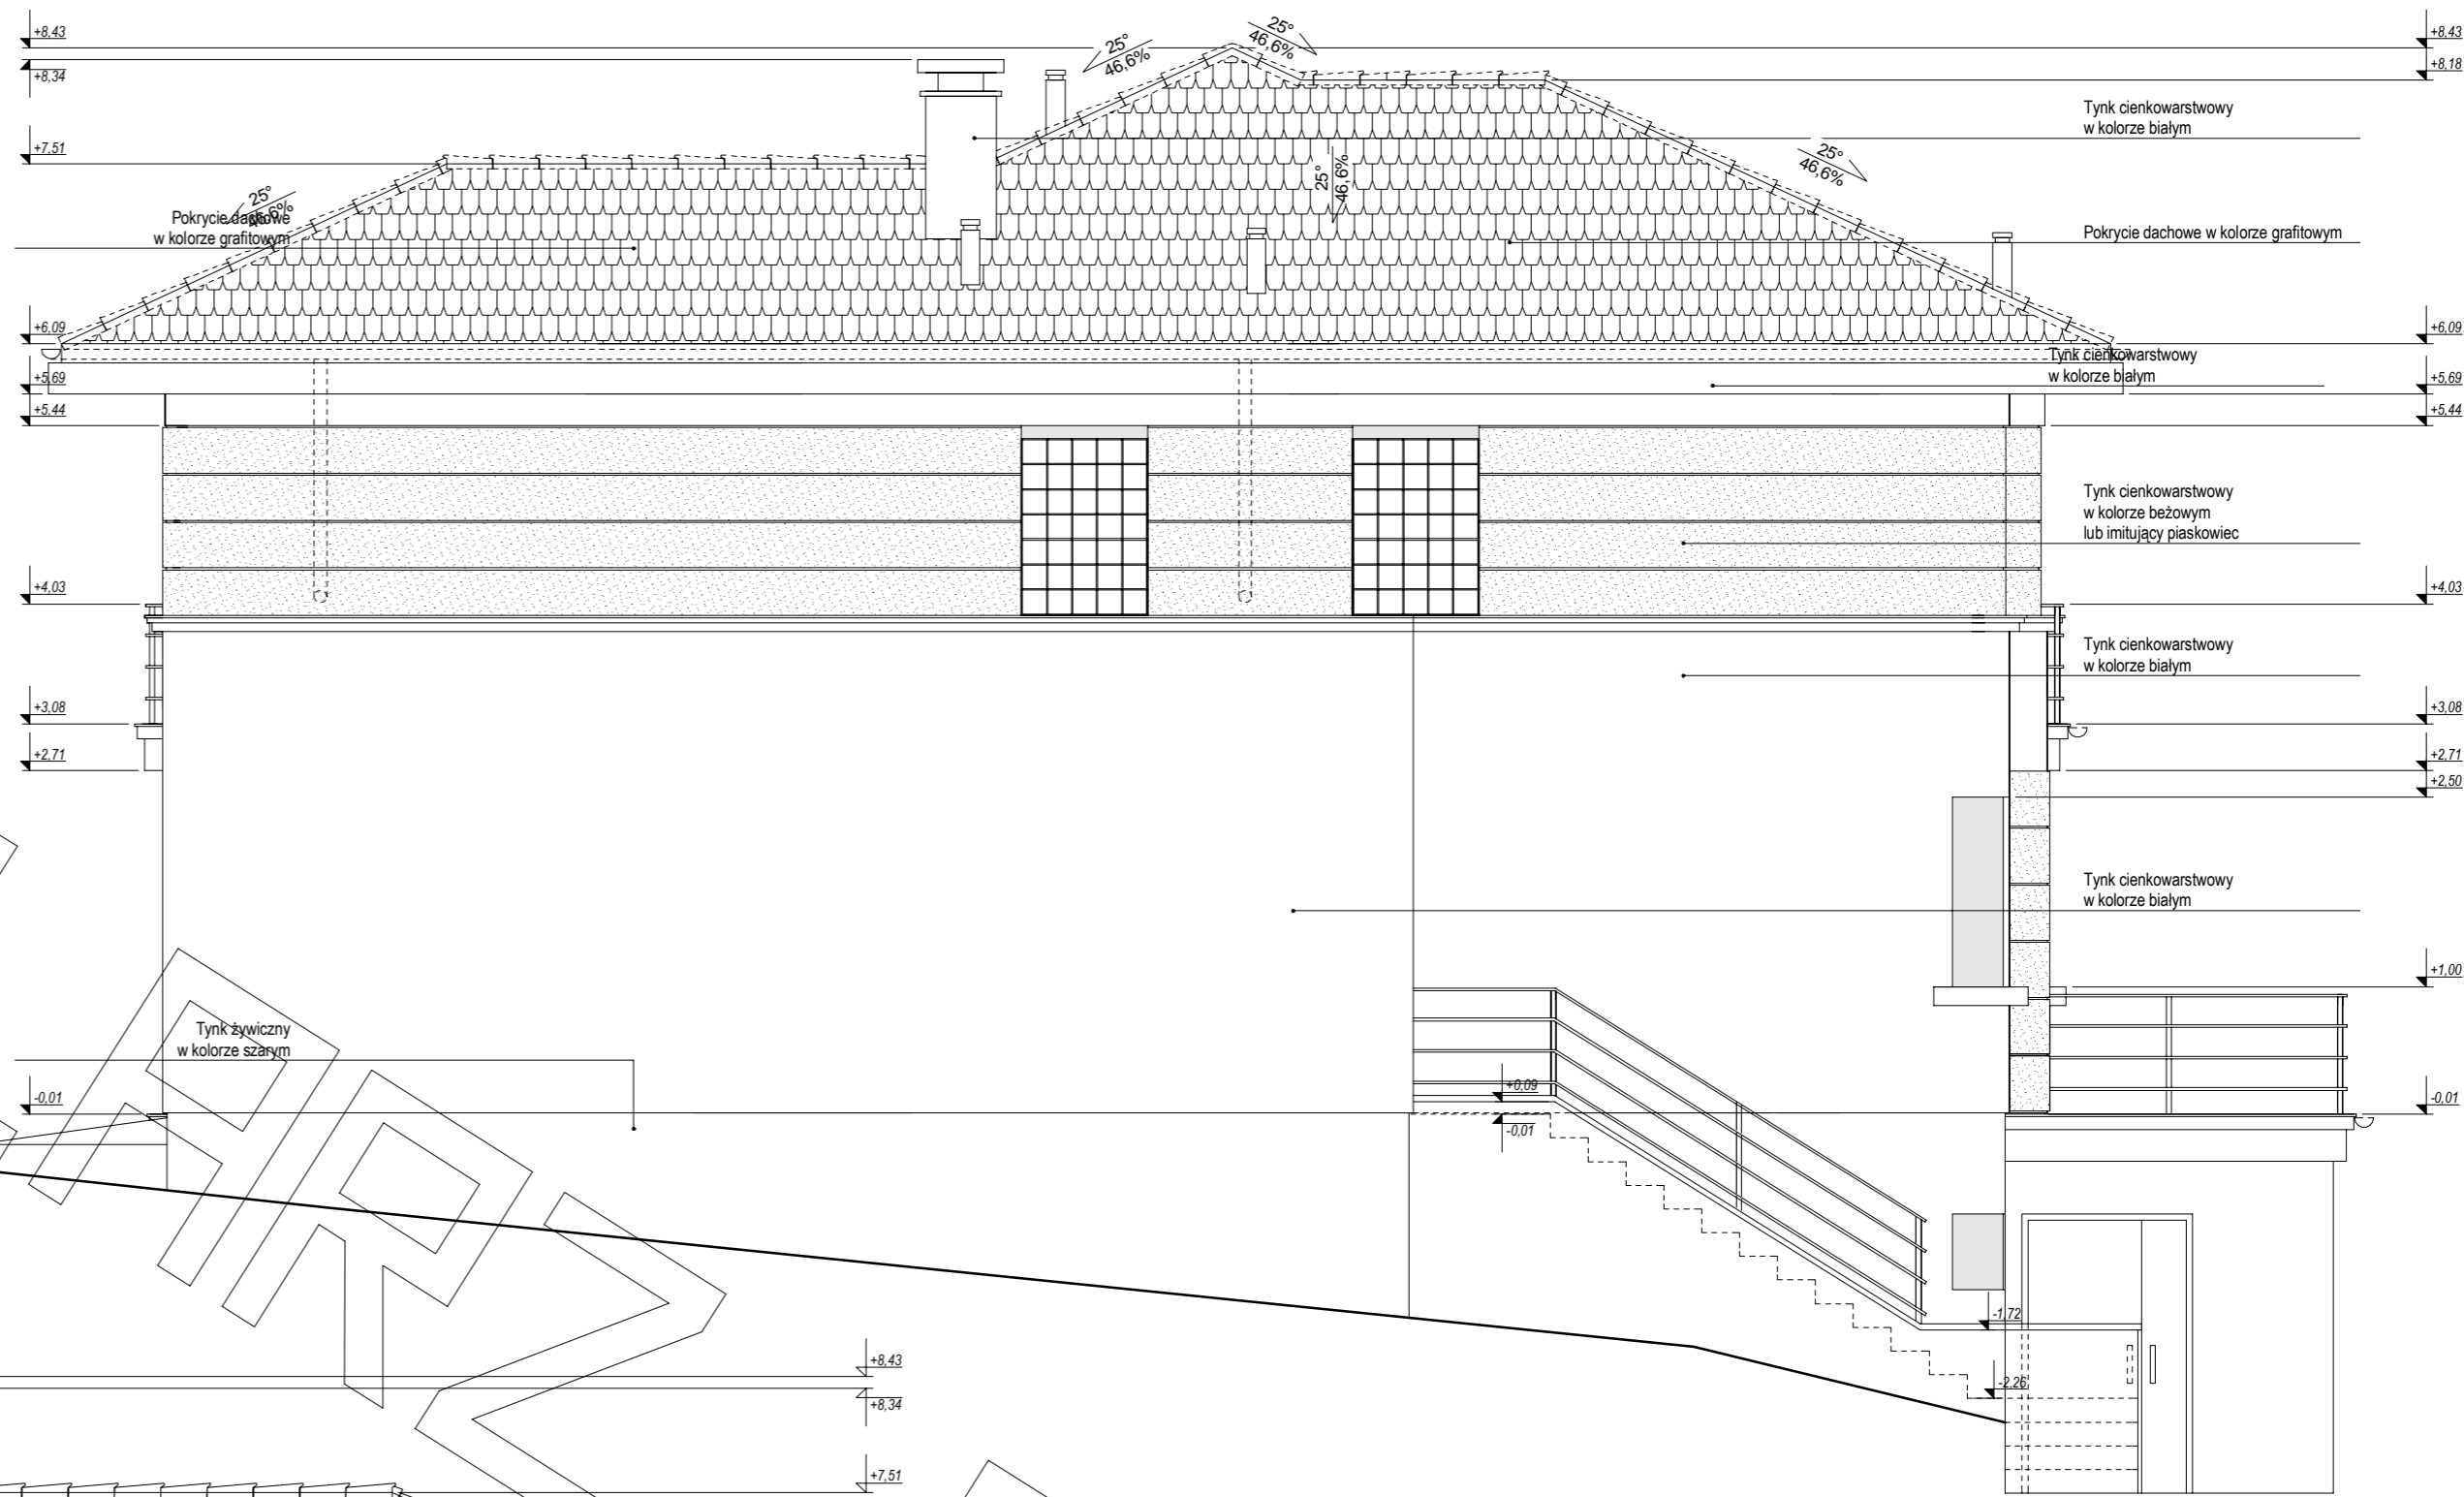

ELEWACJA BOCZNA



ELEWACJA BOCZNA