


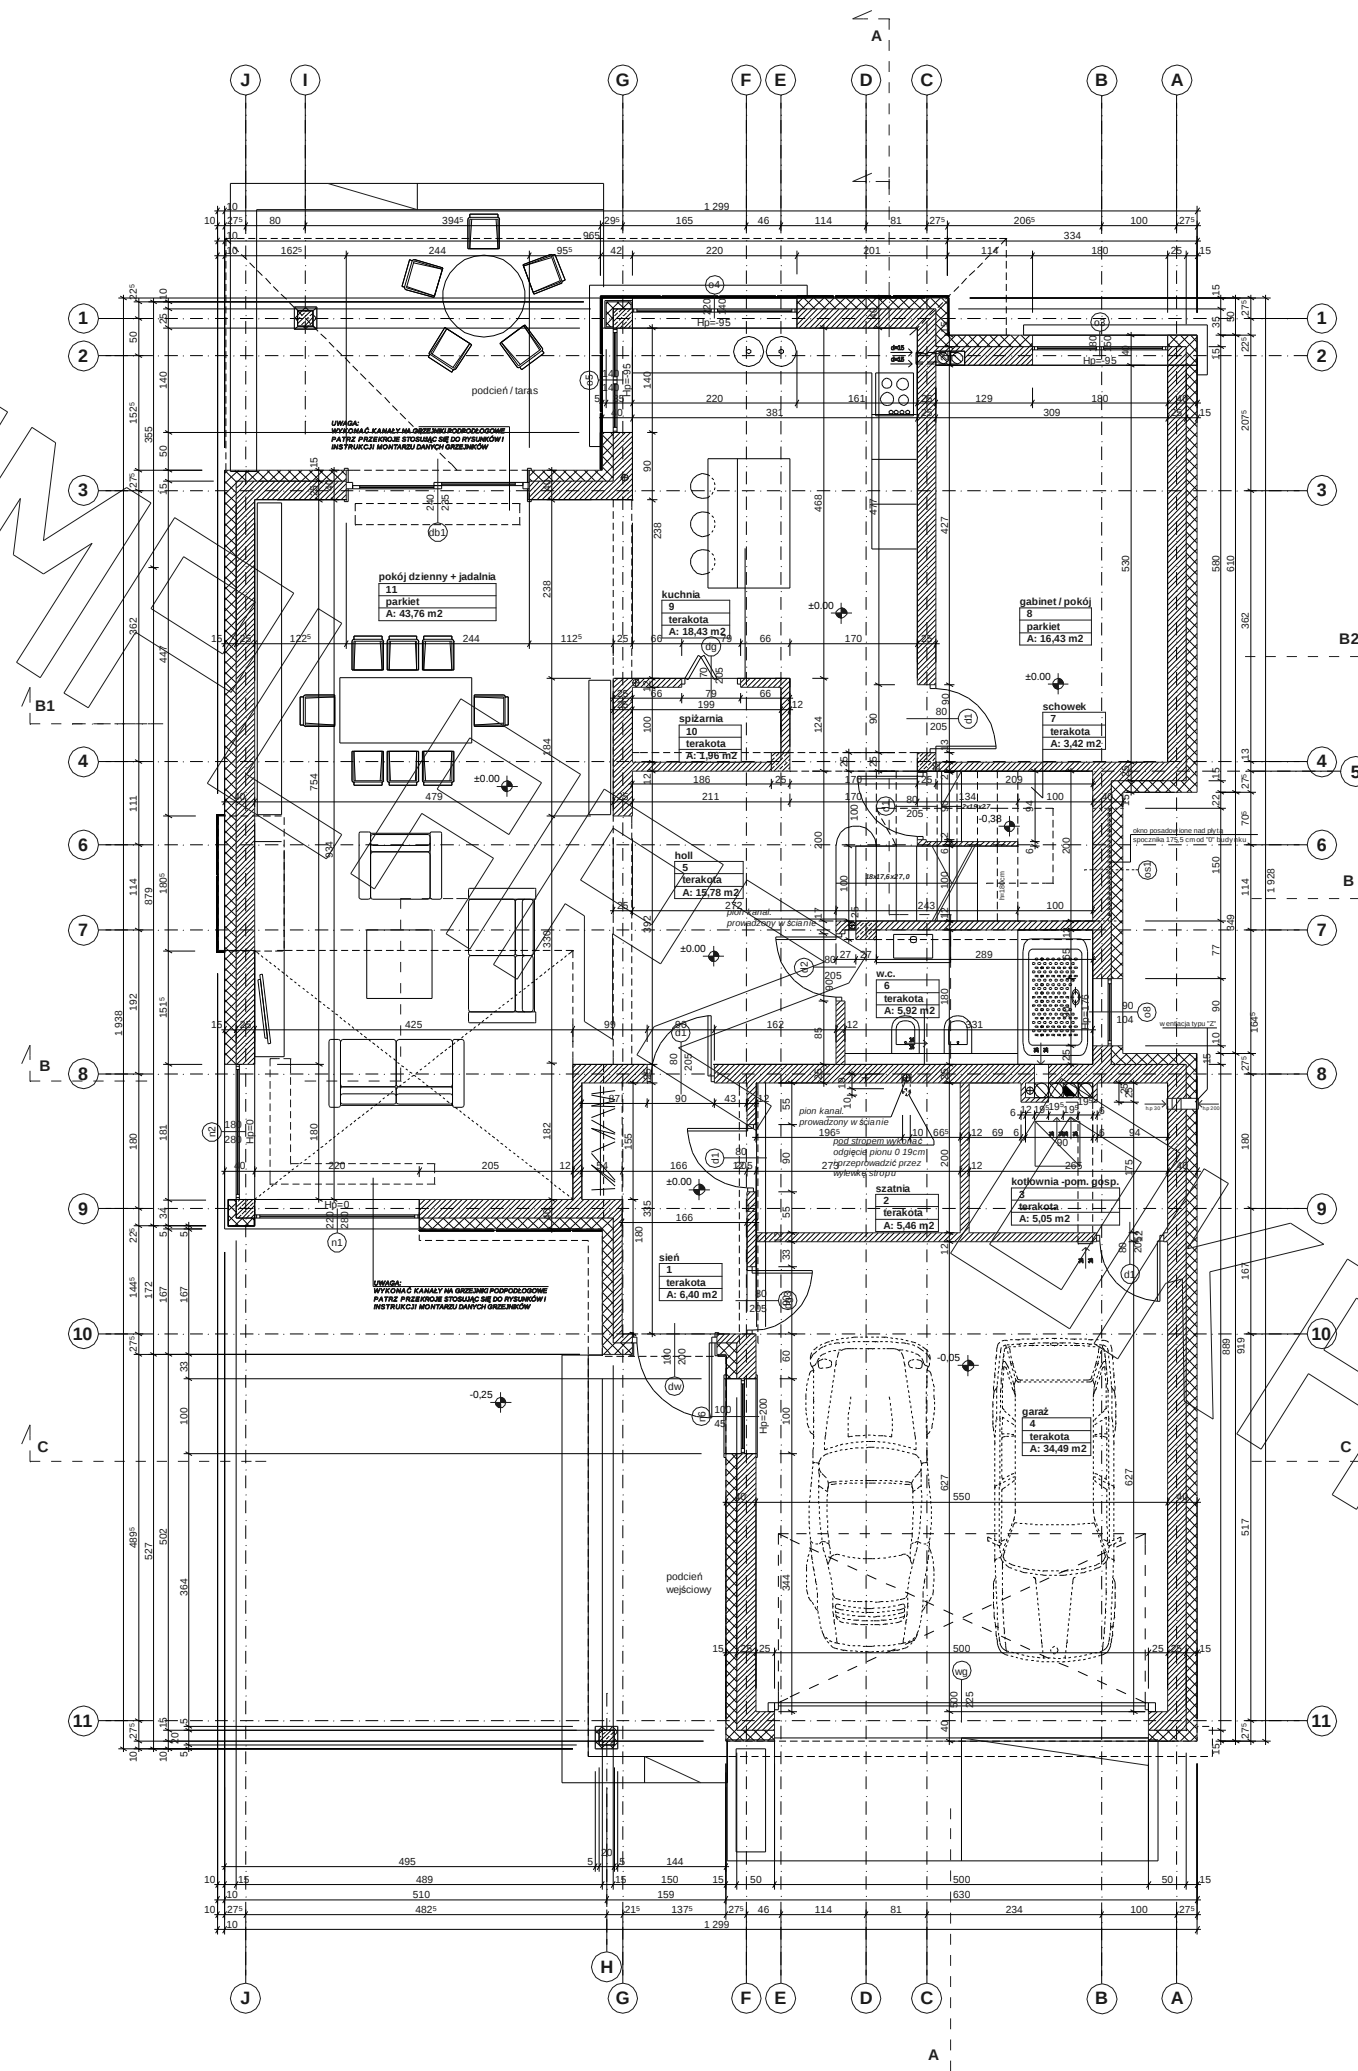


RZUT PARTERU

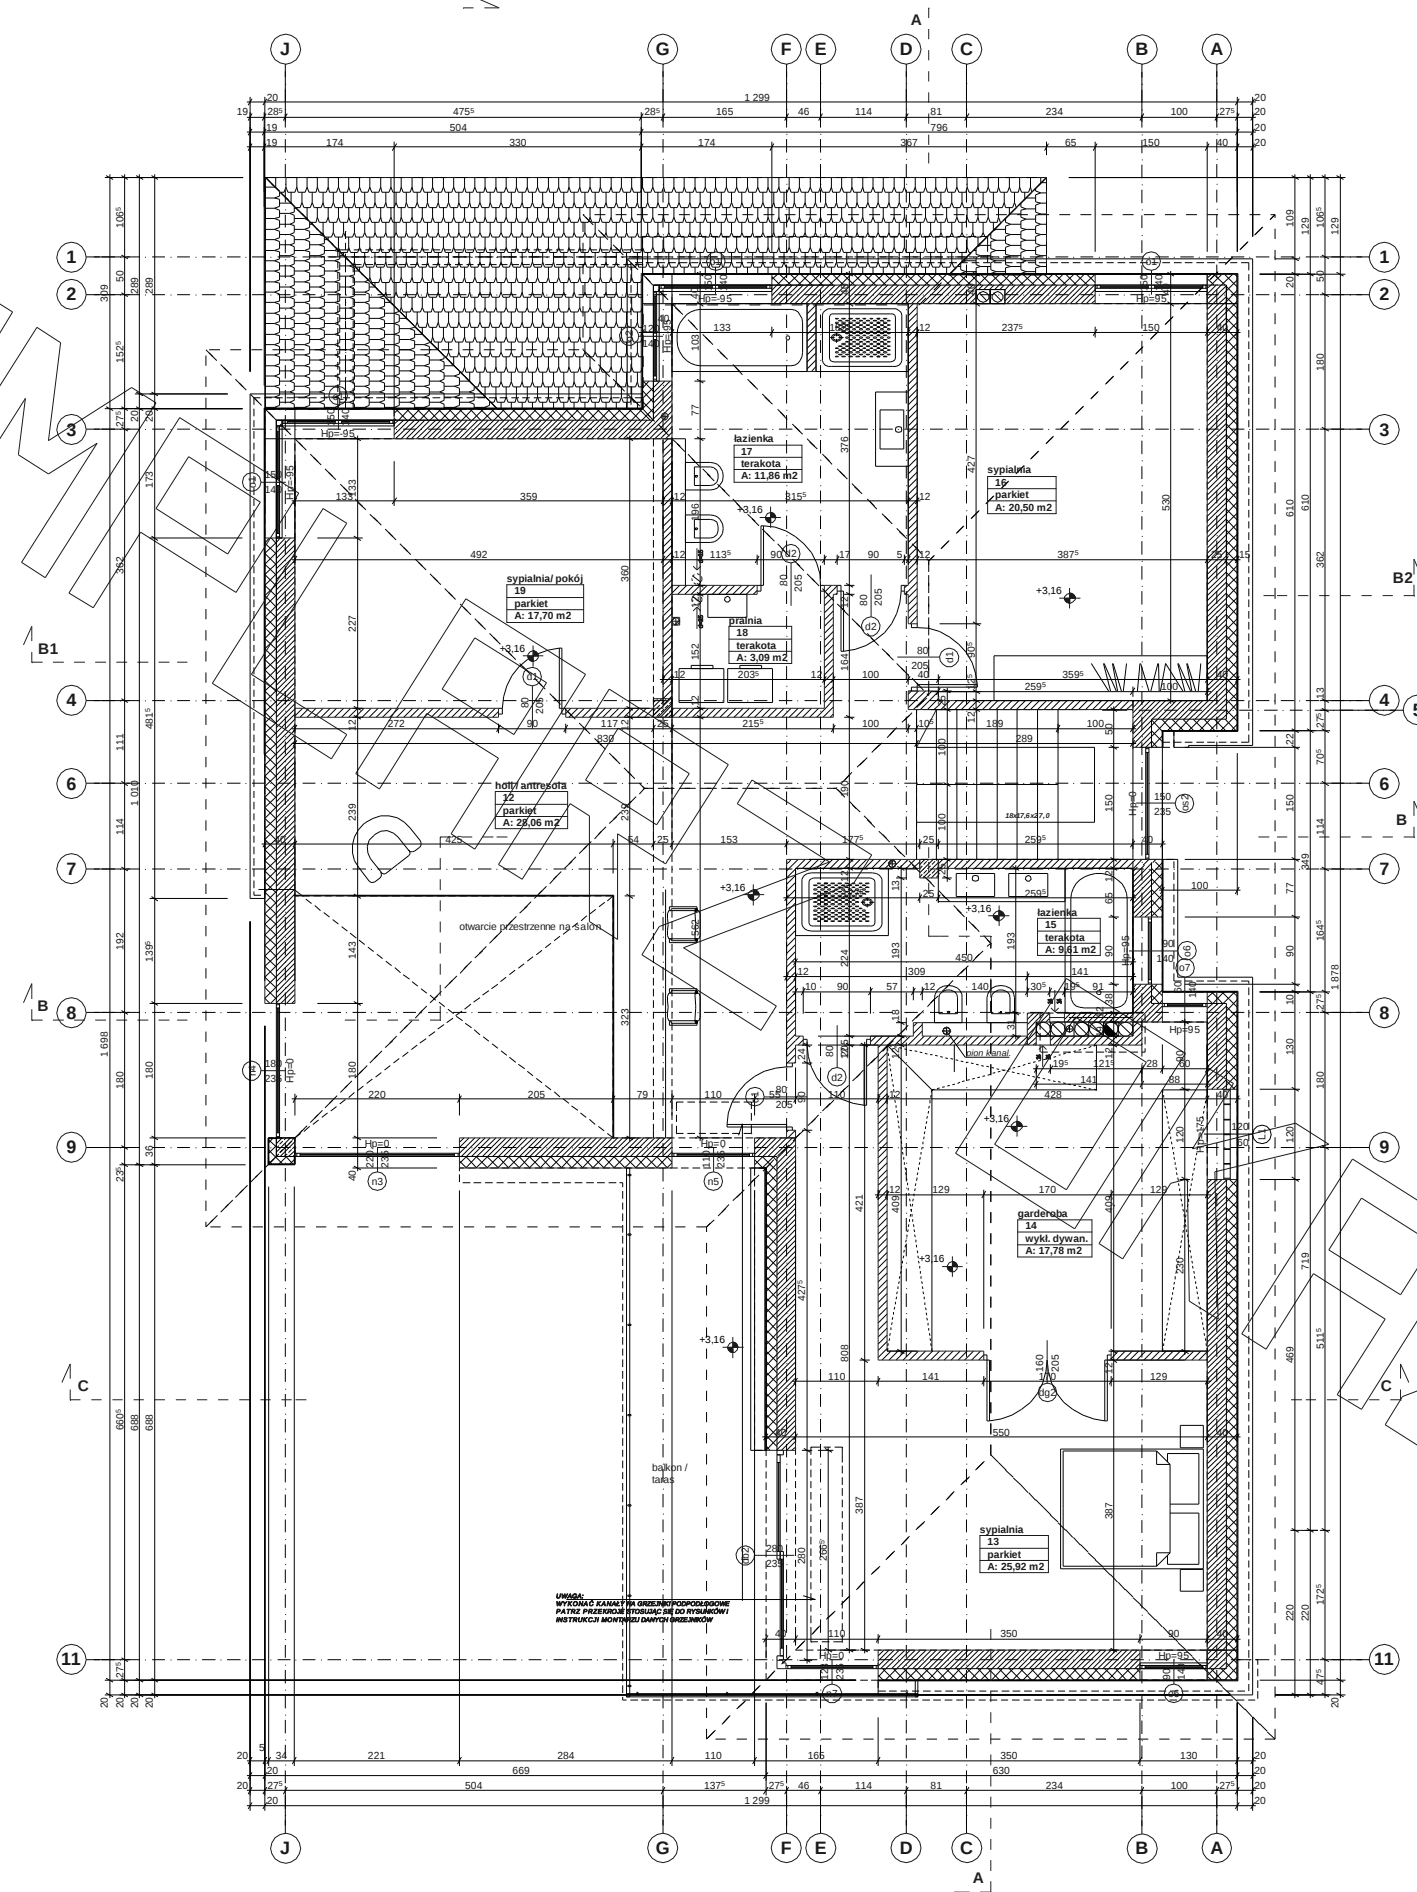


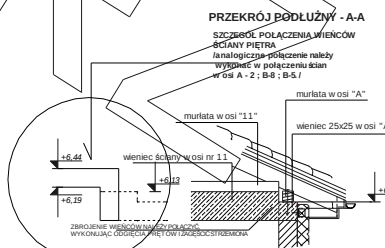

PRZEKRÓJ

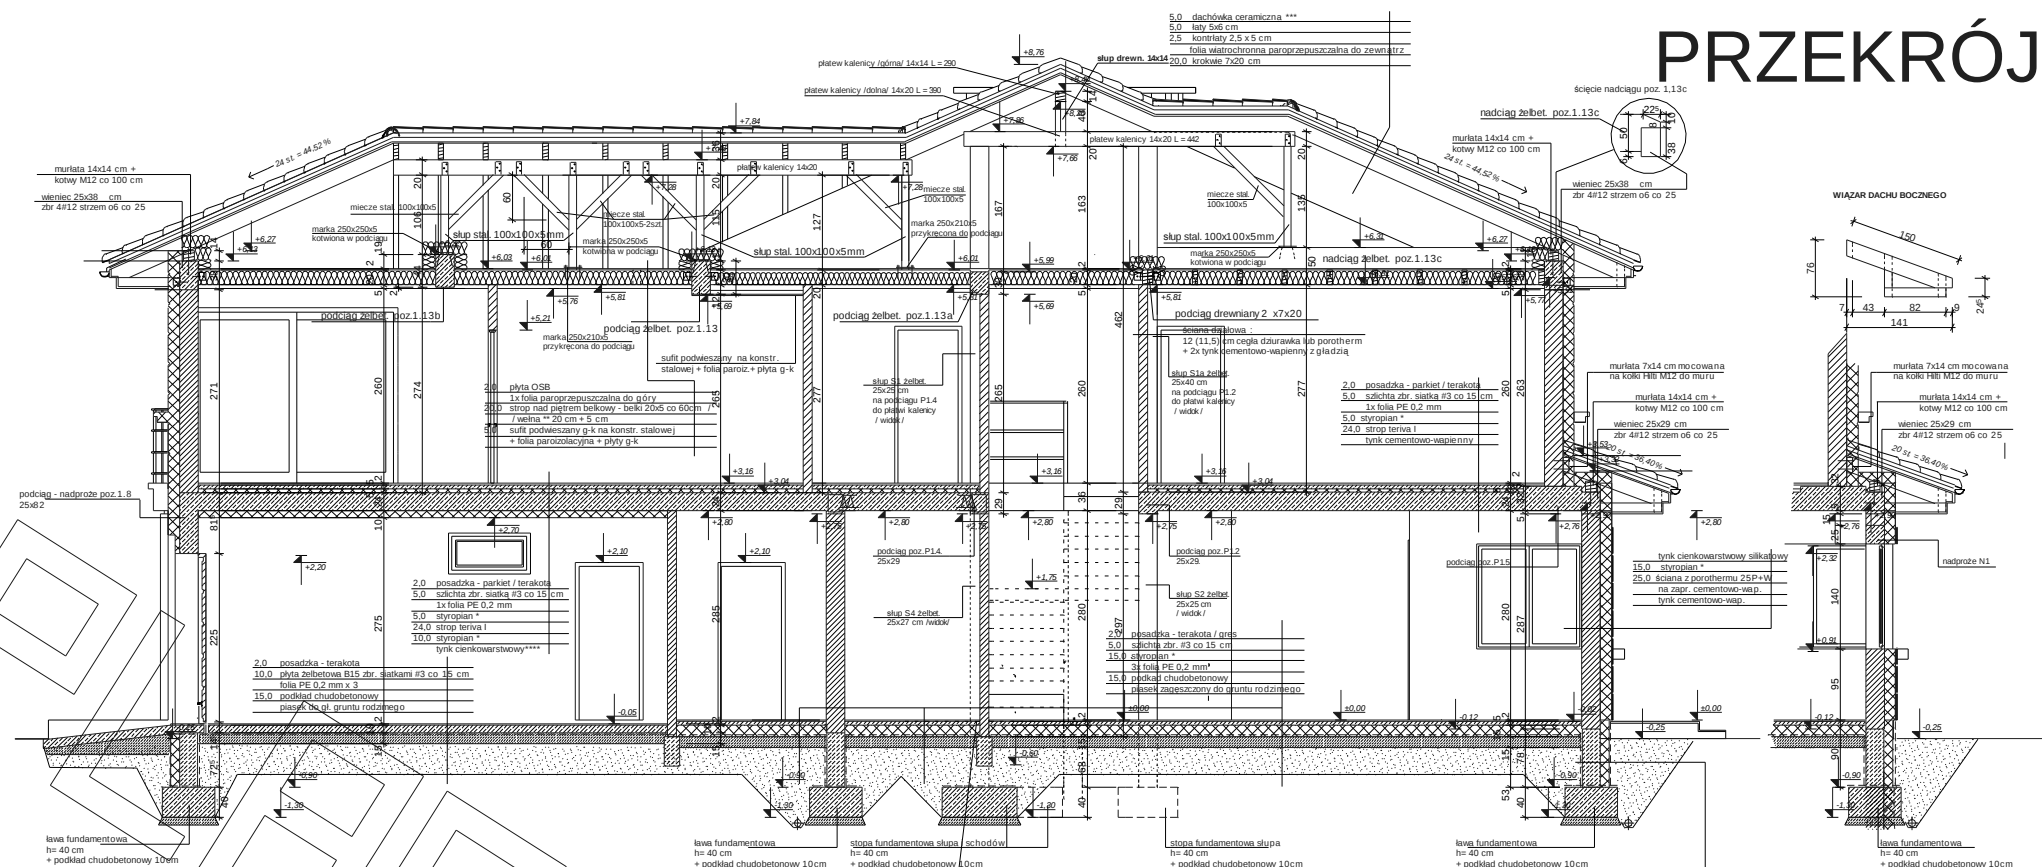


PRZEKRÓJ PODŁUŻNY - A-A
SZCZEGÓŁ OKNA

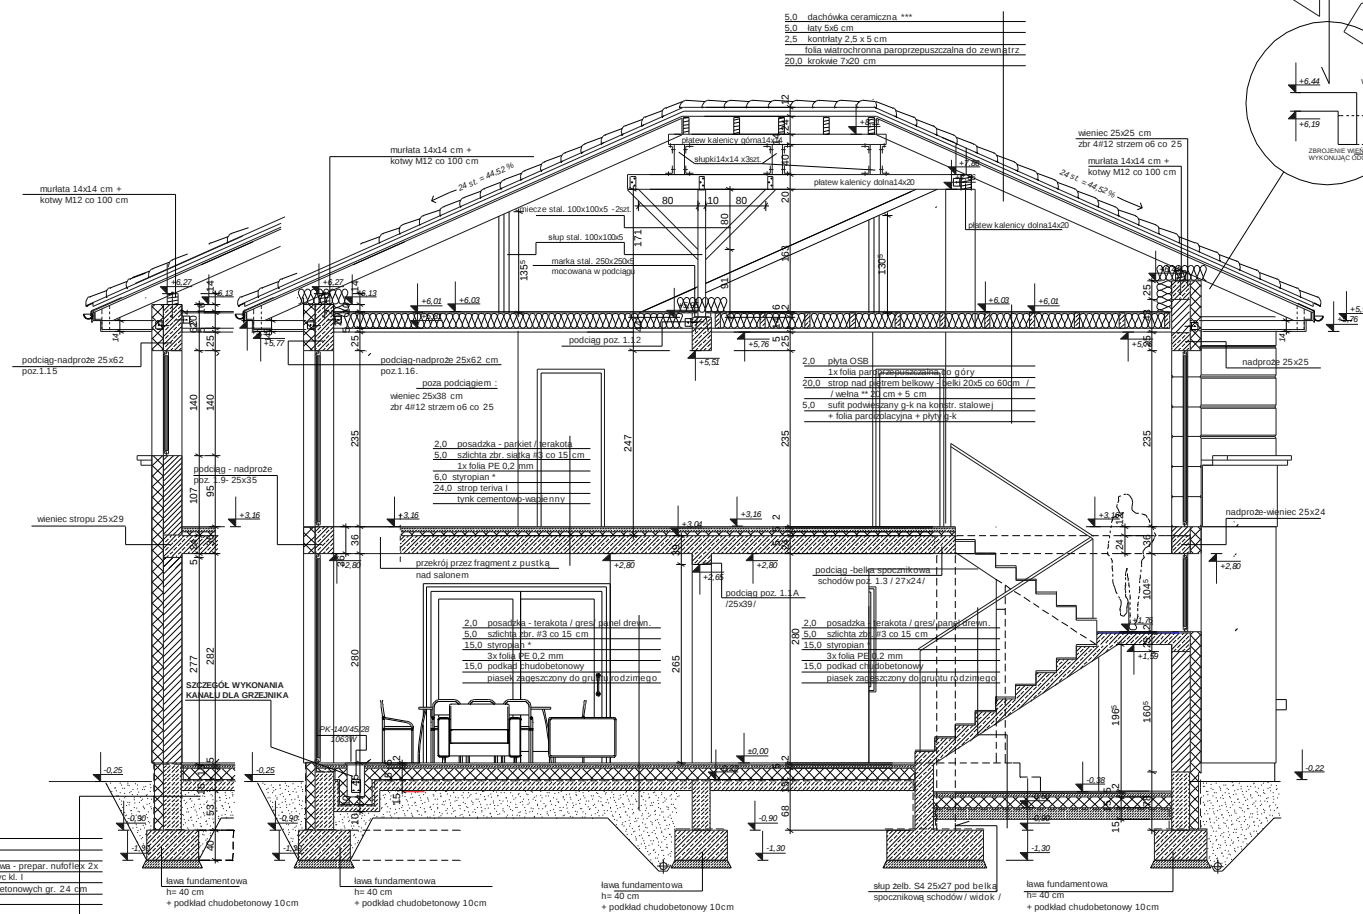

PRZEKRÓJ POPRZECZNY B1-B1

PRZEKRÓJ POPRZECZNY B-B

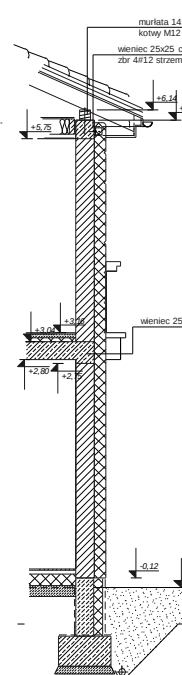

PRZEKRÓJ POPRZECZNY B2-B2

* proponowane rodzaje styropianu w zależności od miejsca zastosowania:

1. balkon/podłoga (w tym na gruncie) - "Termo Organika dach - podłoga"
2. dach / stropodach - "Termo Organika dach - podłoga"
3. ściany zewnętrzne - "Termo Organika fasada"
4. fundamenty - "Termo Organika fundament"

dla budynków o podwyższonej energooszczędności:

1. balkon/podłoga (w tym na gruncie) "Termo Organika Termonium dach - podłoga"
2. ściany zewnętrzne - "Termo Organika Termonium Plus fasada"
3. fundamenty - "Termo Organika Termonium fundament"

** proponowana wełna mineralna/szkłana w zależności od miejsca zastosowania:

1. dach skośny - Classic 032; Classic 039; Unifit 035; Unifit 039
2. strop drewniany - Classic 039; Classic 044
3. fasada wertykalna - TP 116; TP 435 B; TP 425 B; TPM 135


*** proponowane rodzaje pokrycia dachowego (w projekcie przyjęto obciążenie ceramiczną):

1. "Dachówka ceramiczna Creaton"
2. "Dachówka cementowa Eurobit"
3. Blacha dachowa
4. Blacha płaska, łączona listwisto

**** kompletny system ociepleń Termo Organika

***** deska elewacyjna Cedral

***** w razie zmiany materiału np. na styropian lub wełnę mineralną grubość ocieplenia dostosować do obowiązujących przepisów

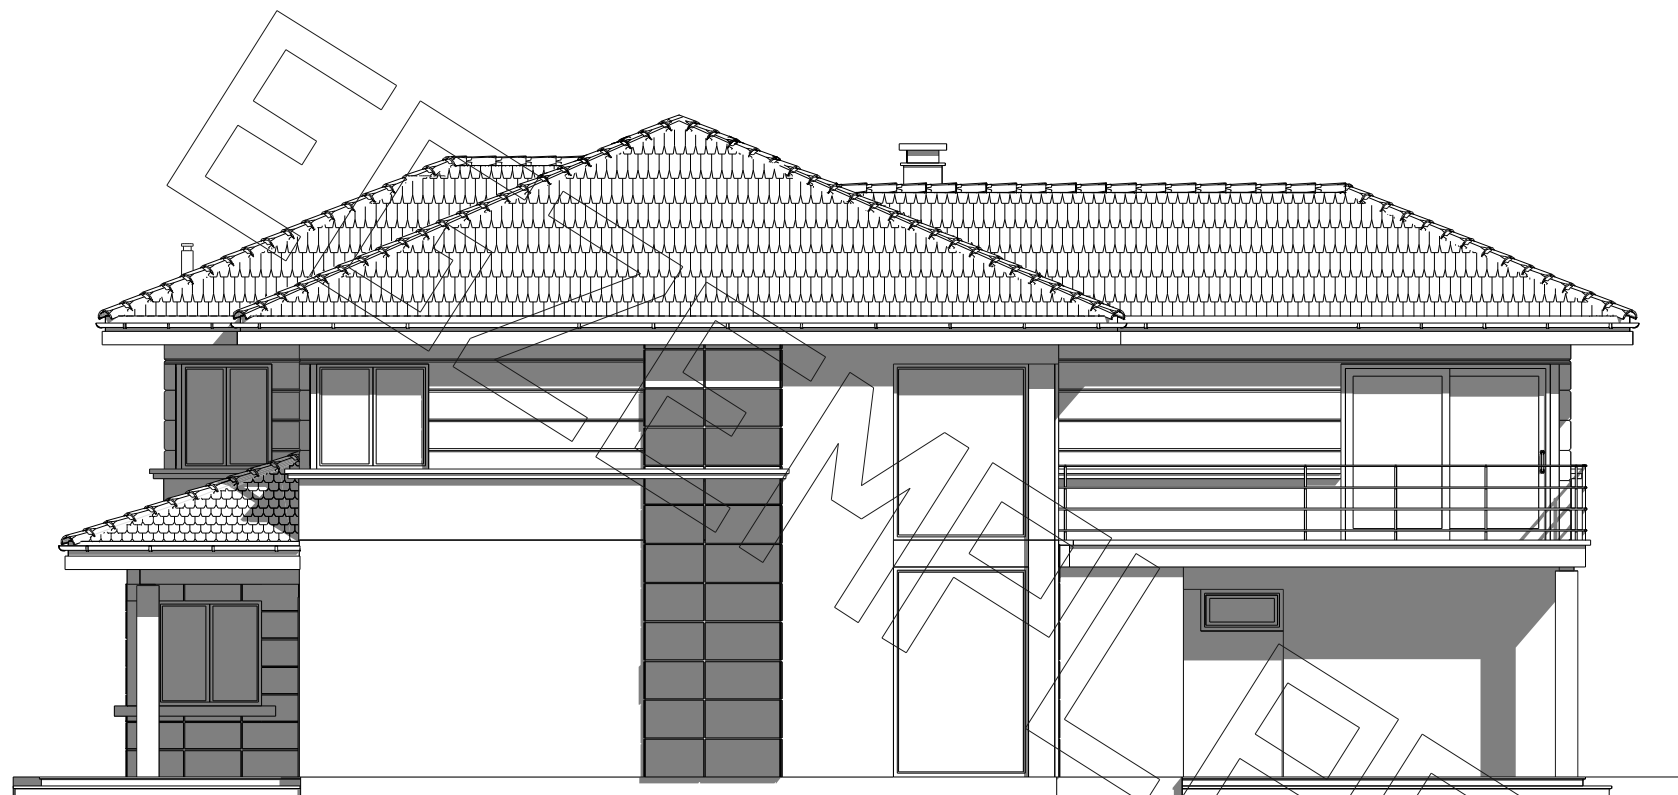


elewacja boczna :



elewacja frontowa :



elewacja tylna - ogrodowa :

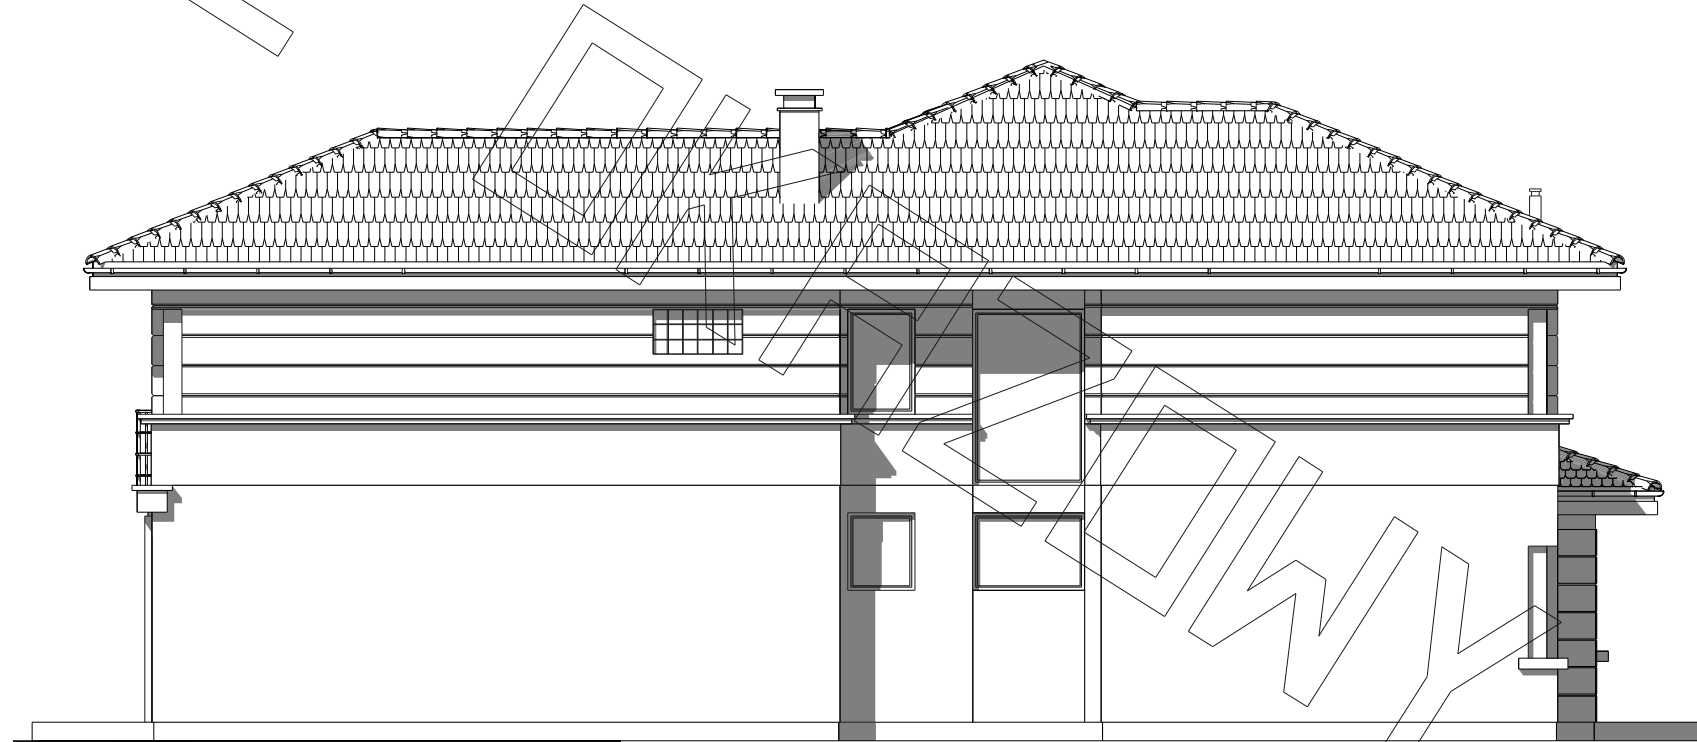

elewacja boczna :