











# ELEWACJE

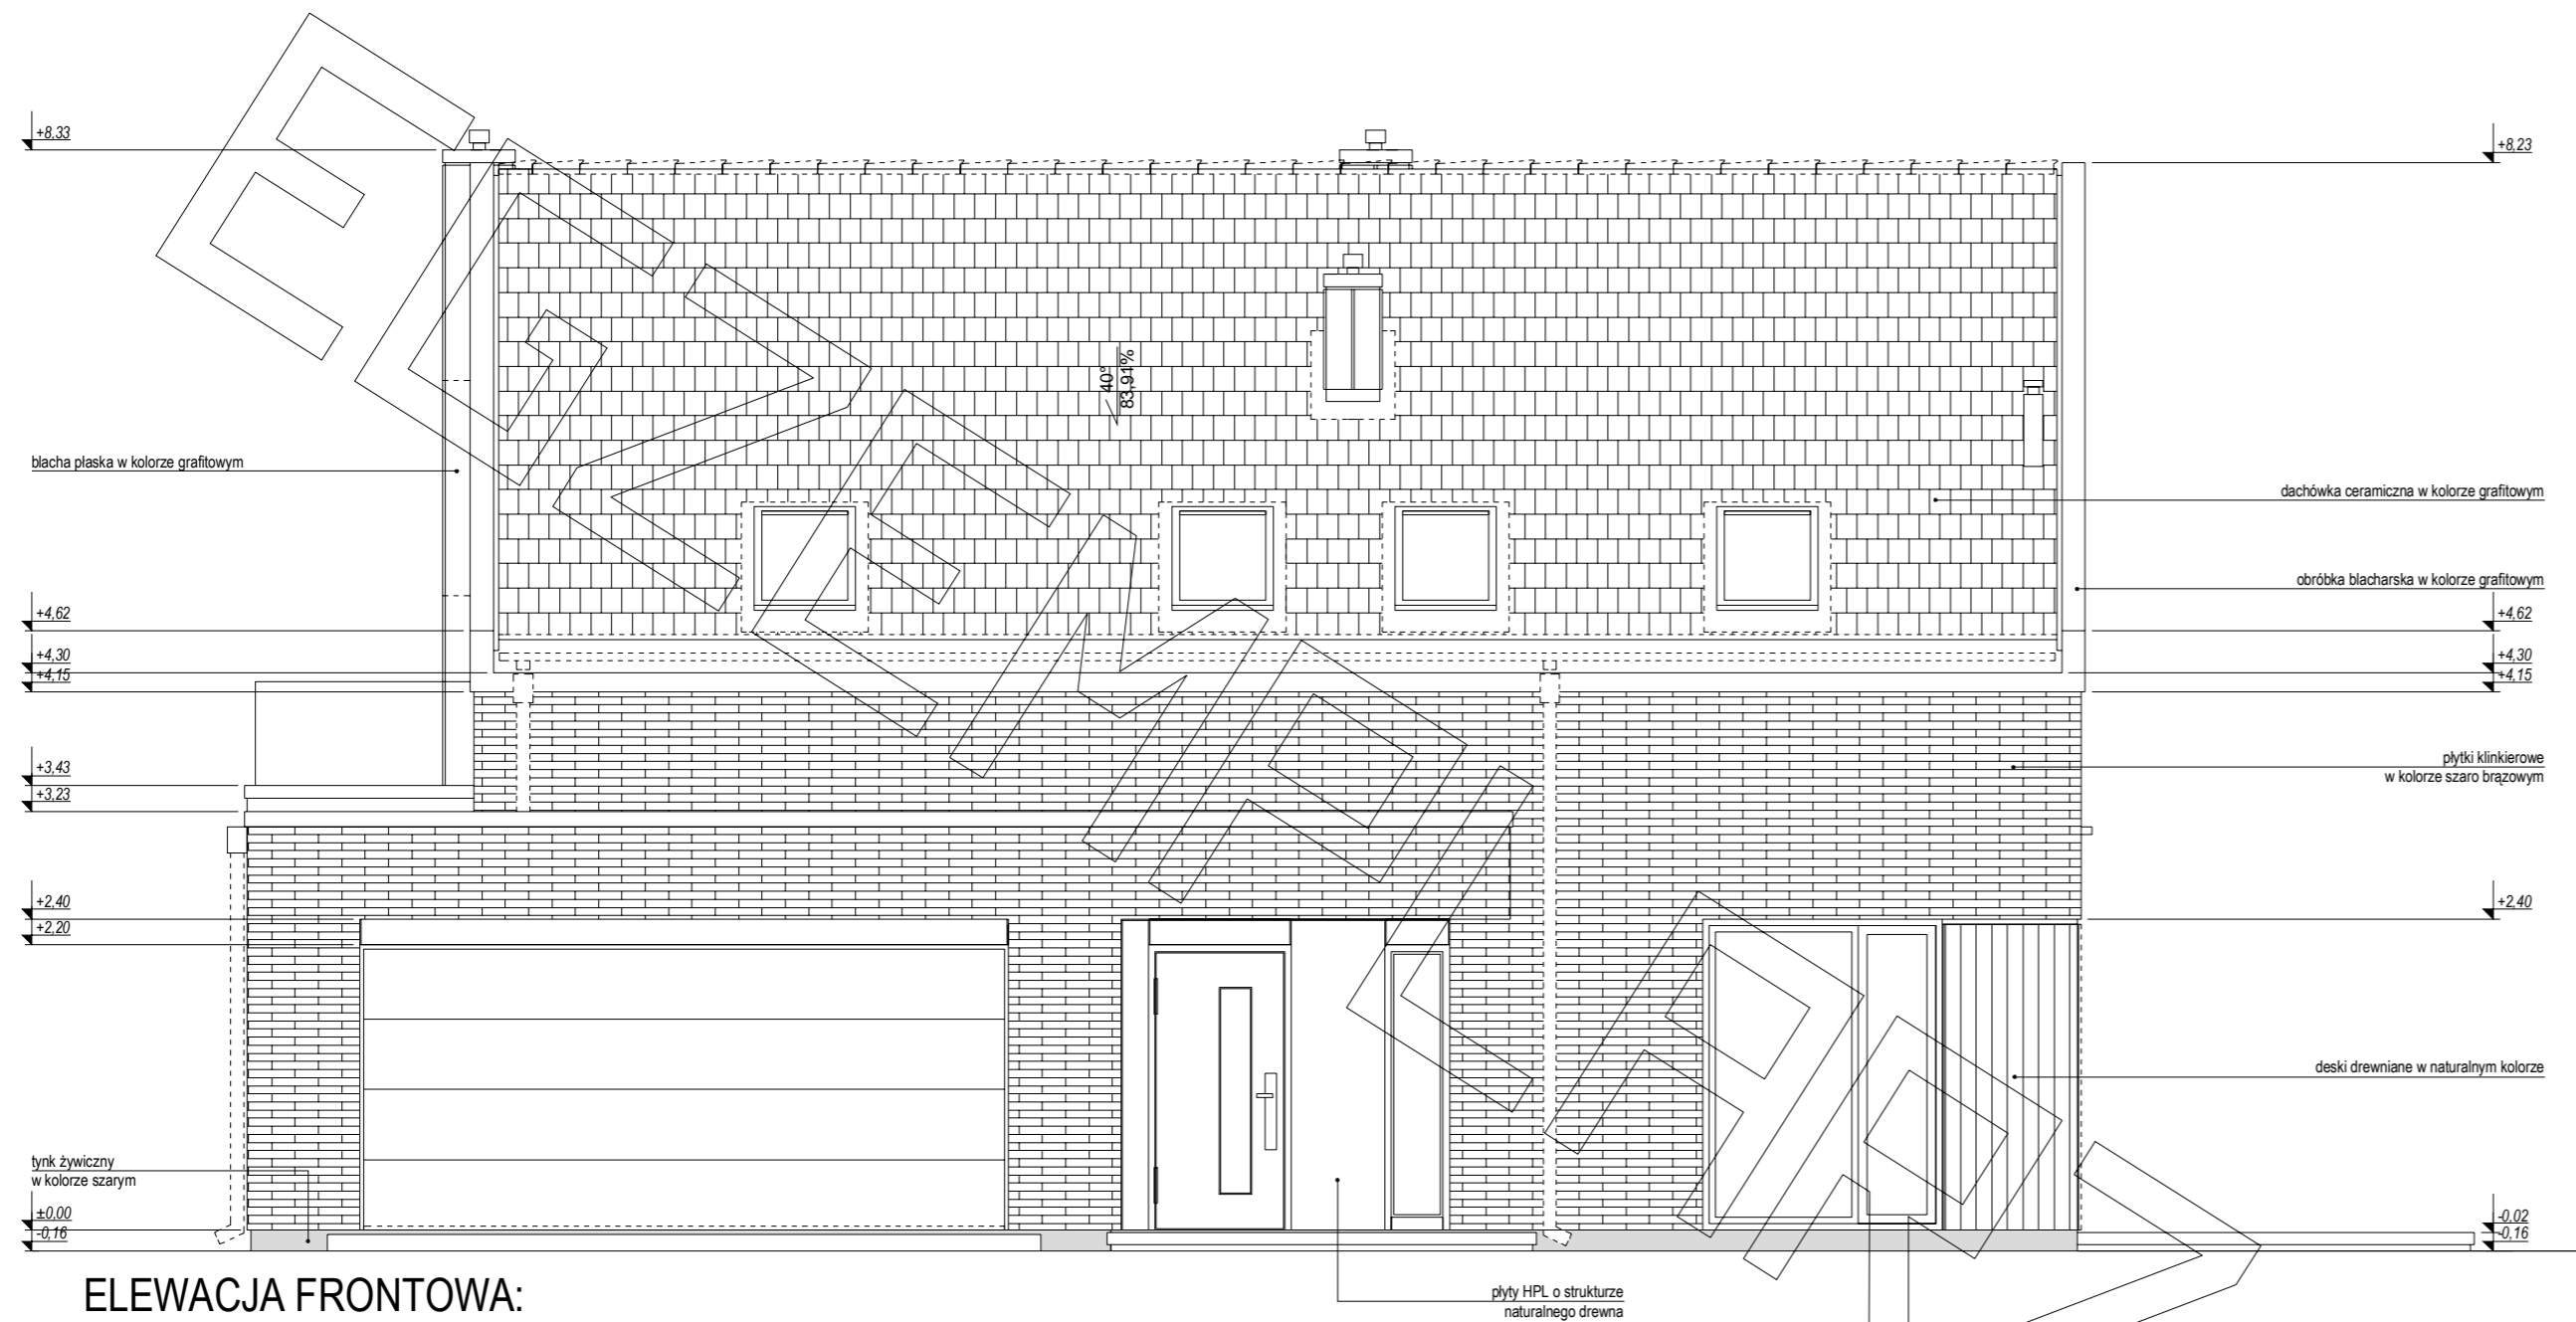


ELEWACJA FRONTOWA:

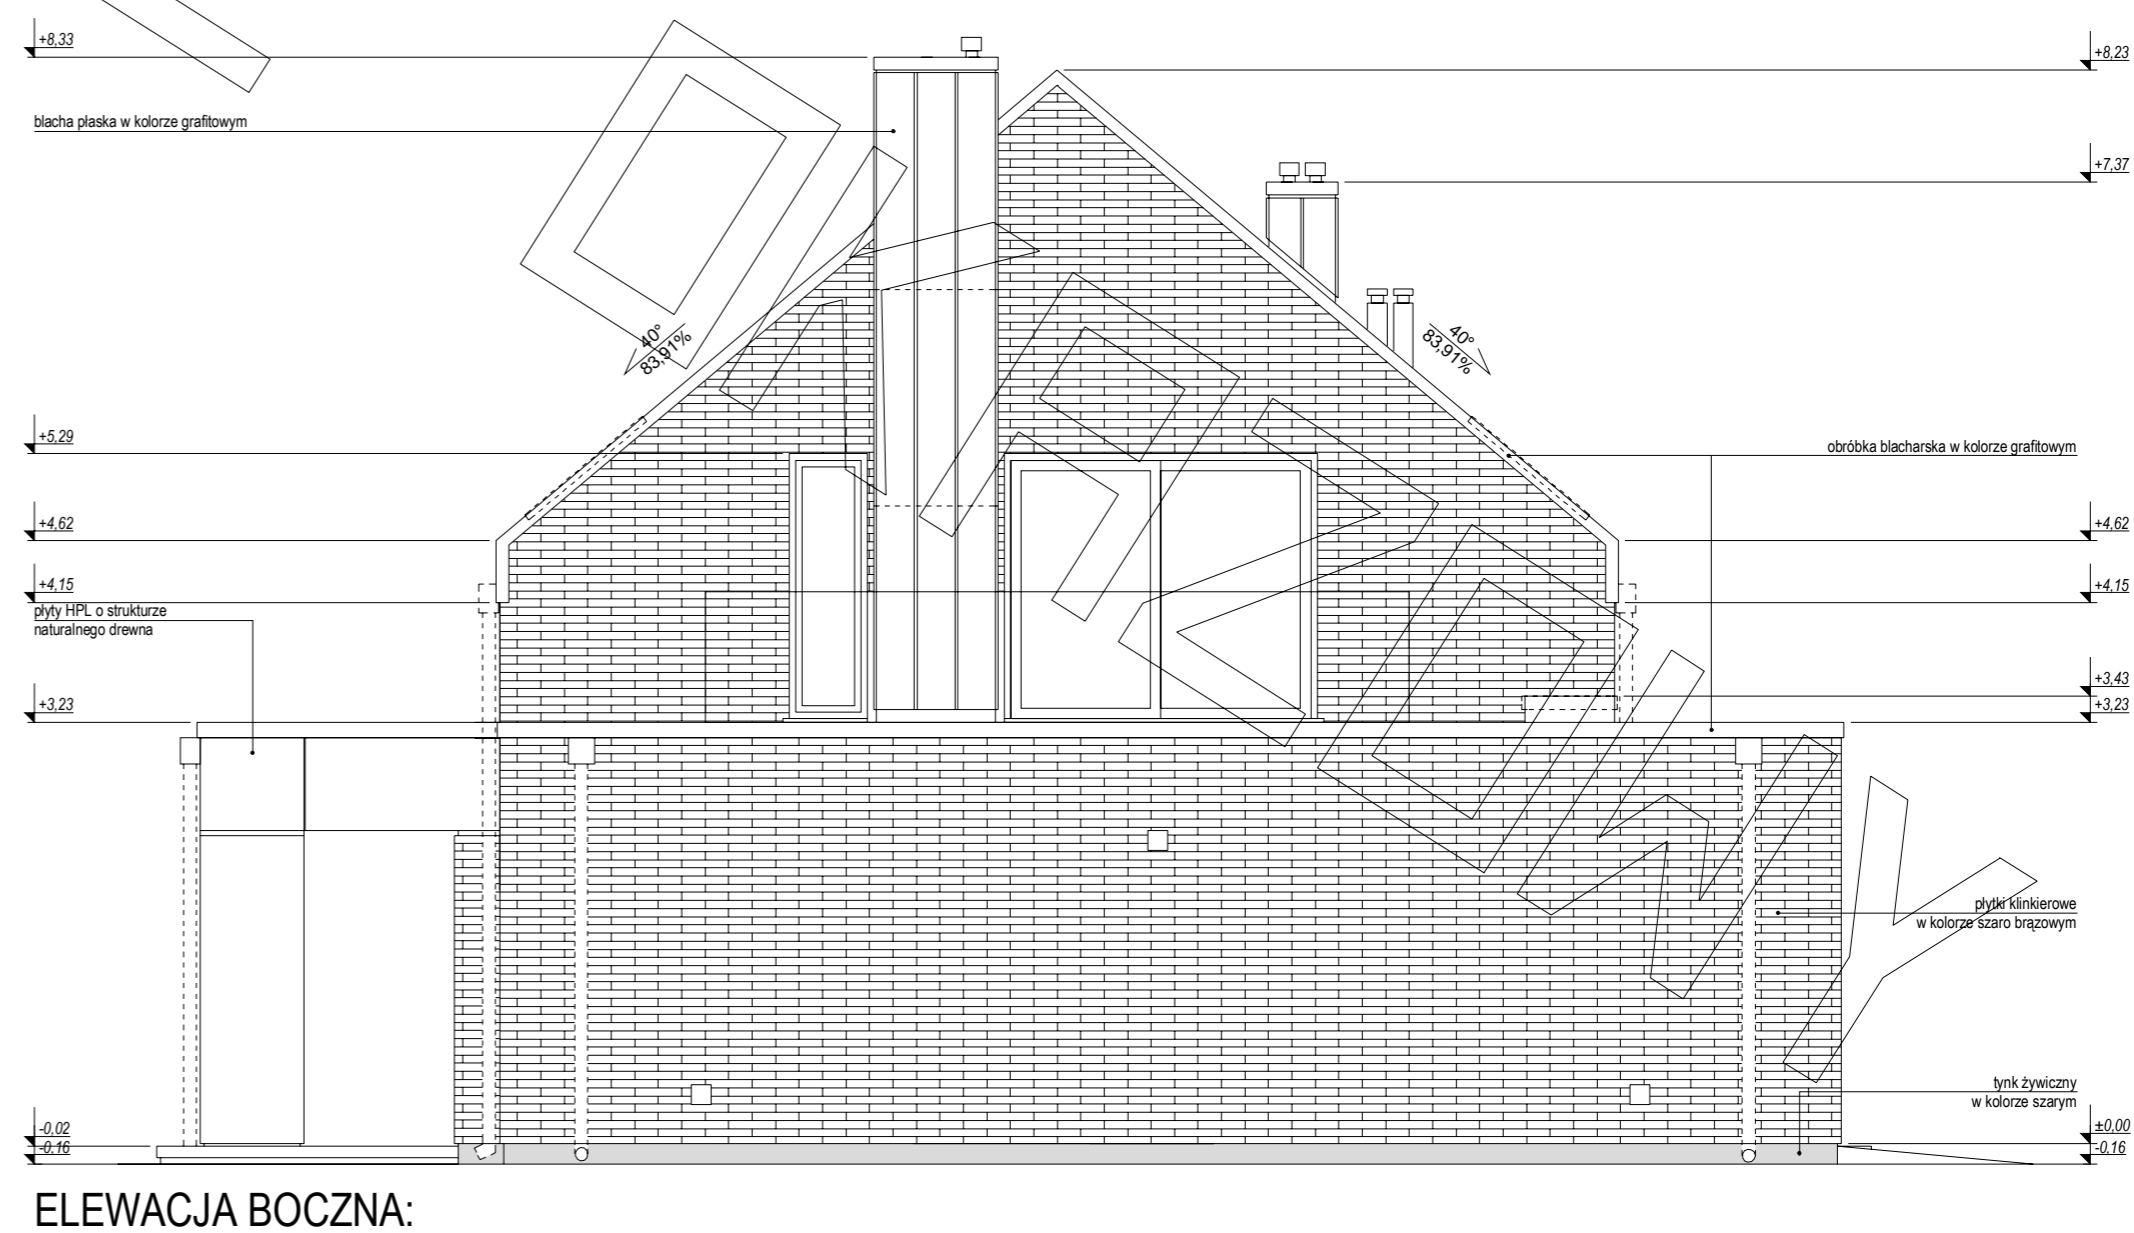


ELEWACJA BOCZNA:

# ELEWACJE

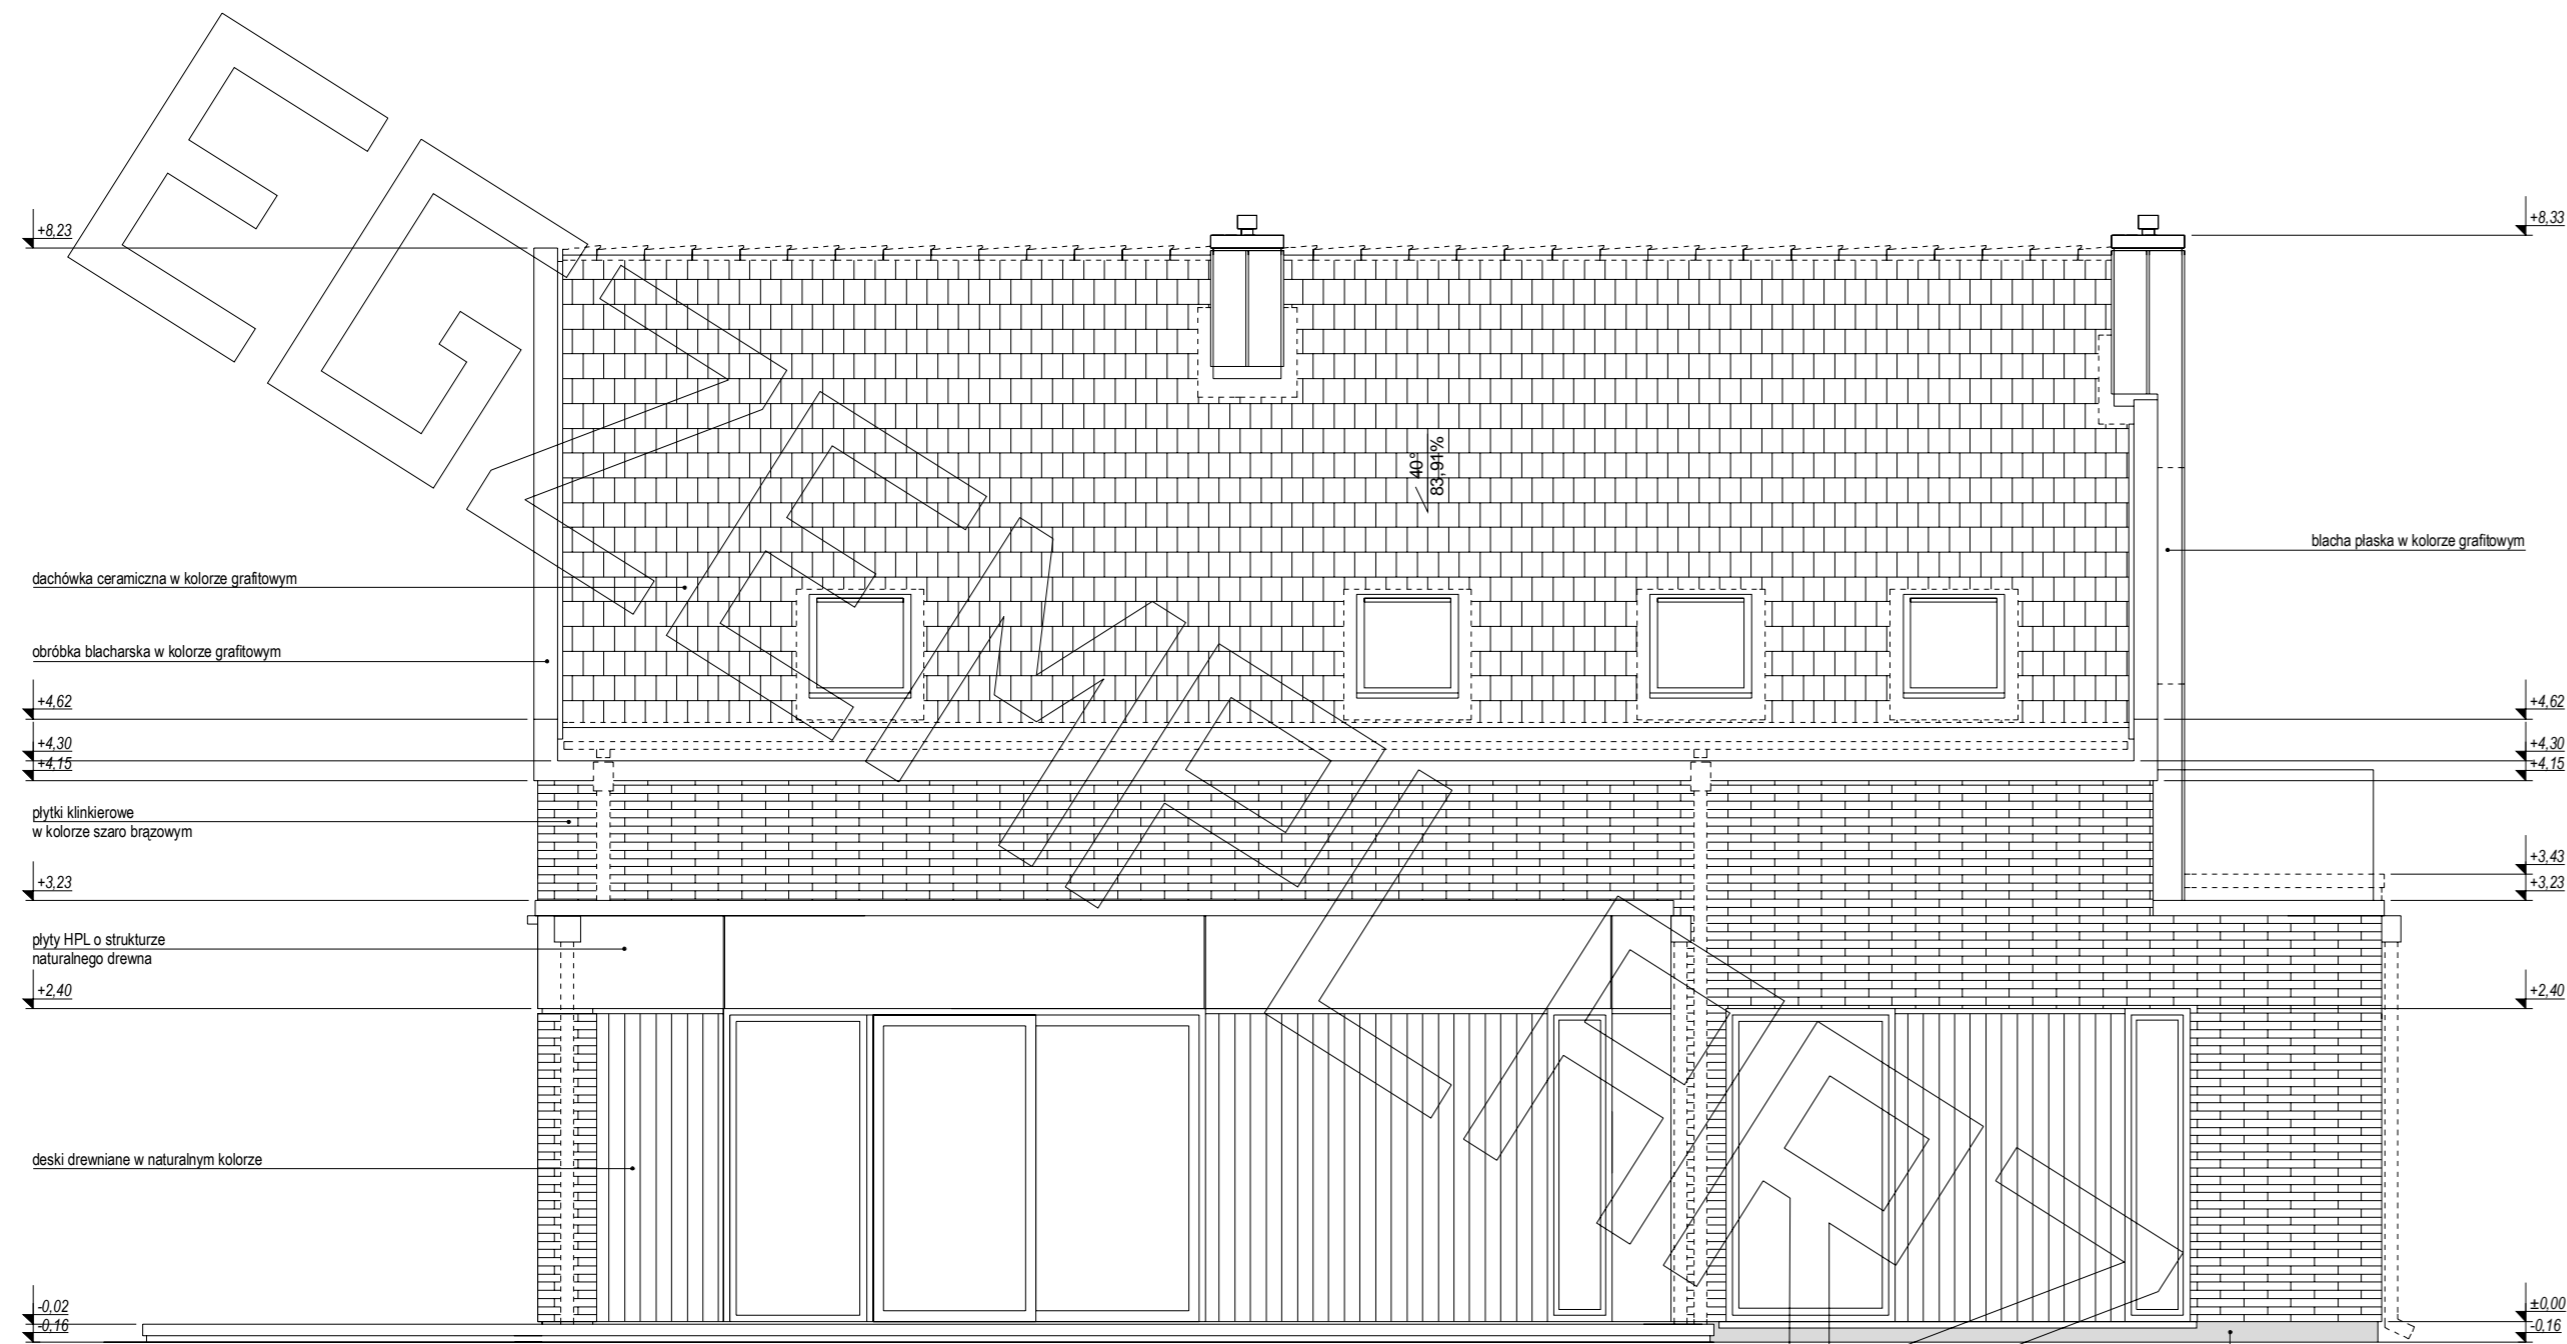

ELEWACJA TYLNA:

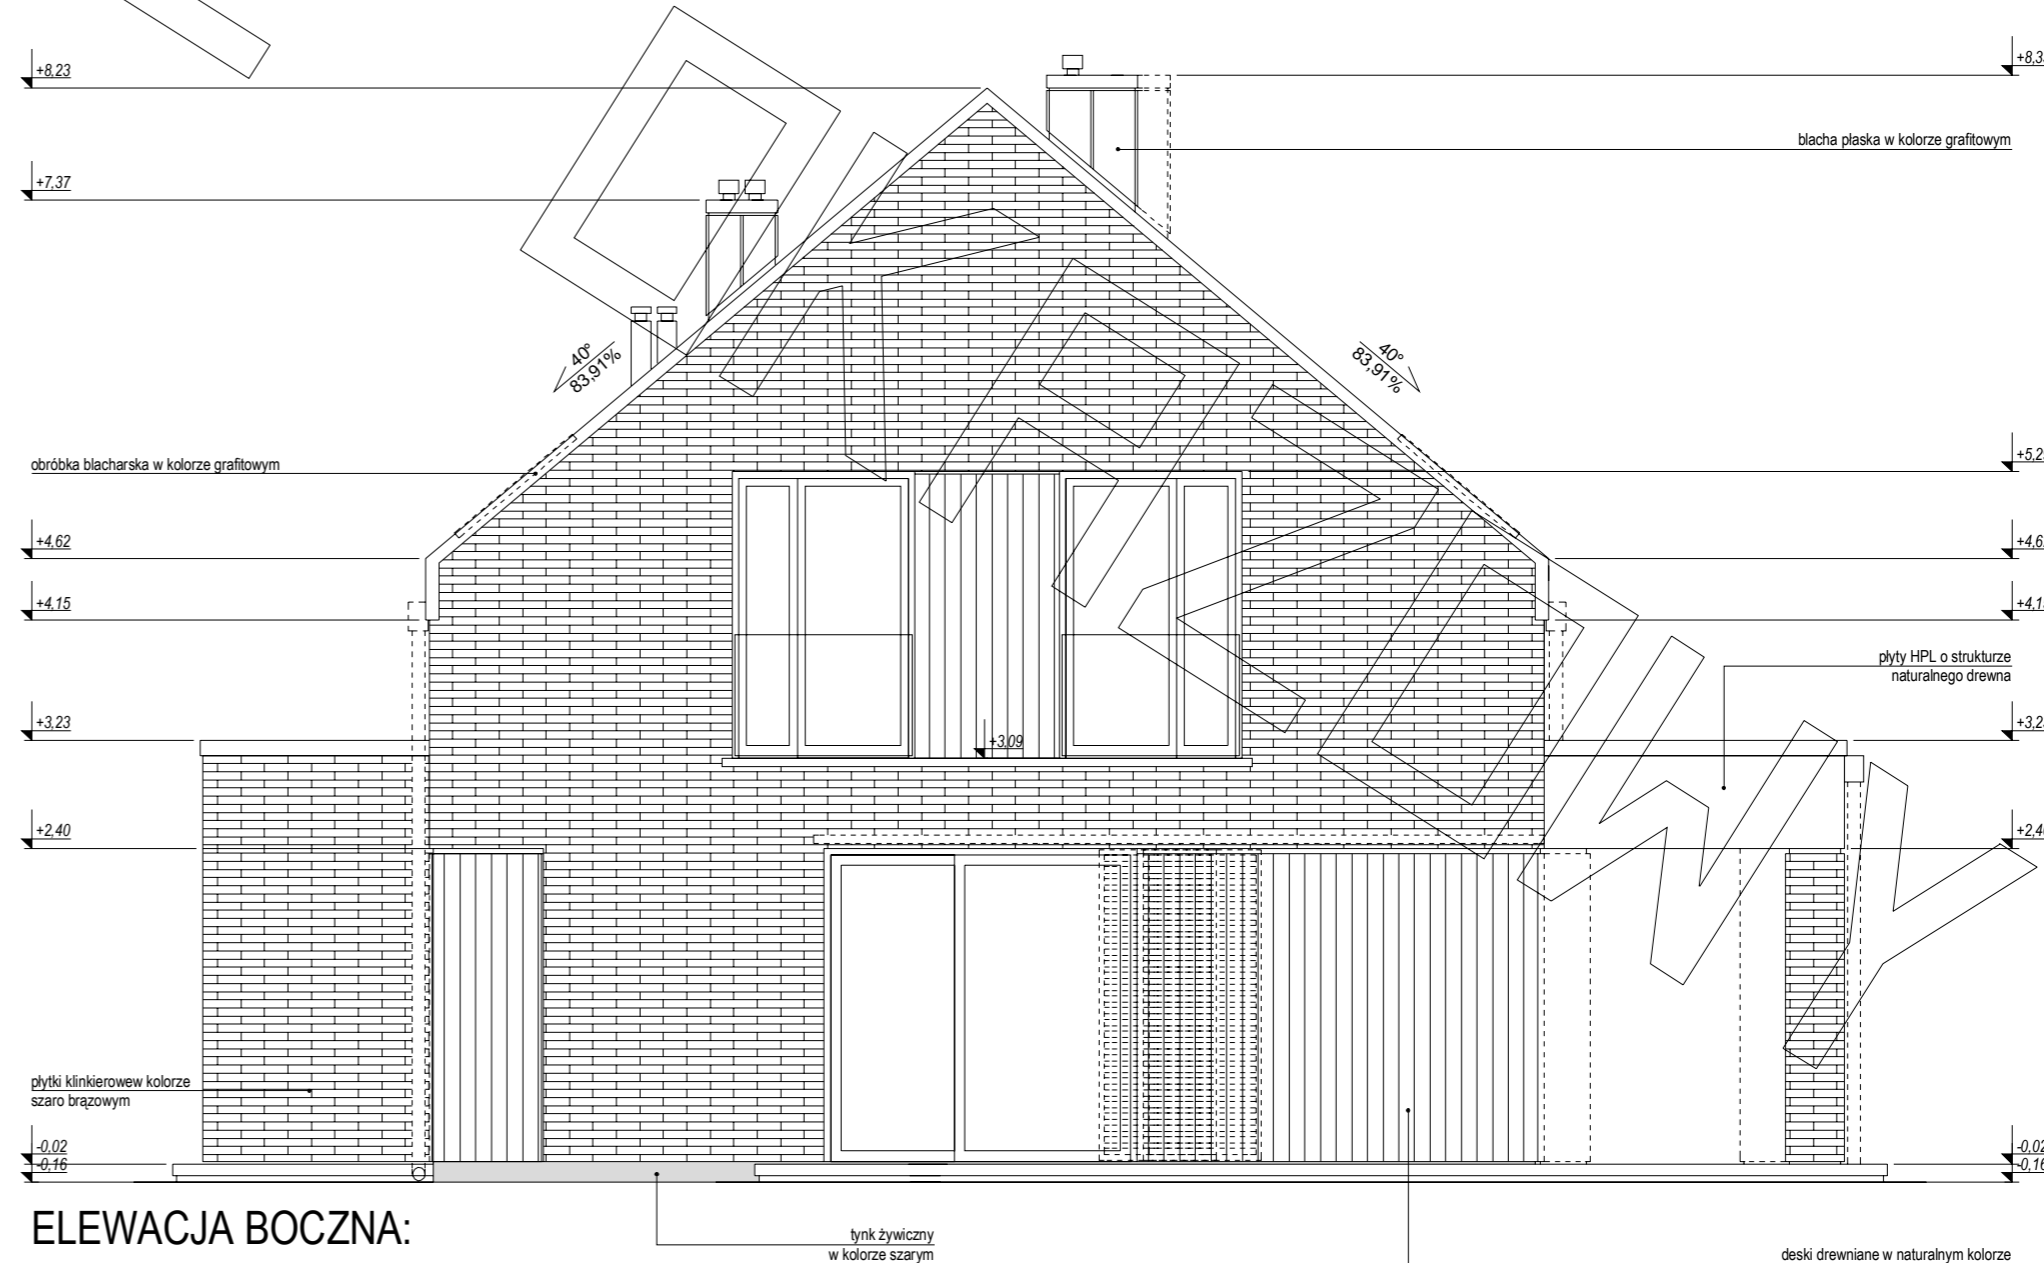

ELEWACJA BOCZNA: