



PRZEKRÓJ A - A

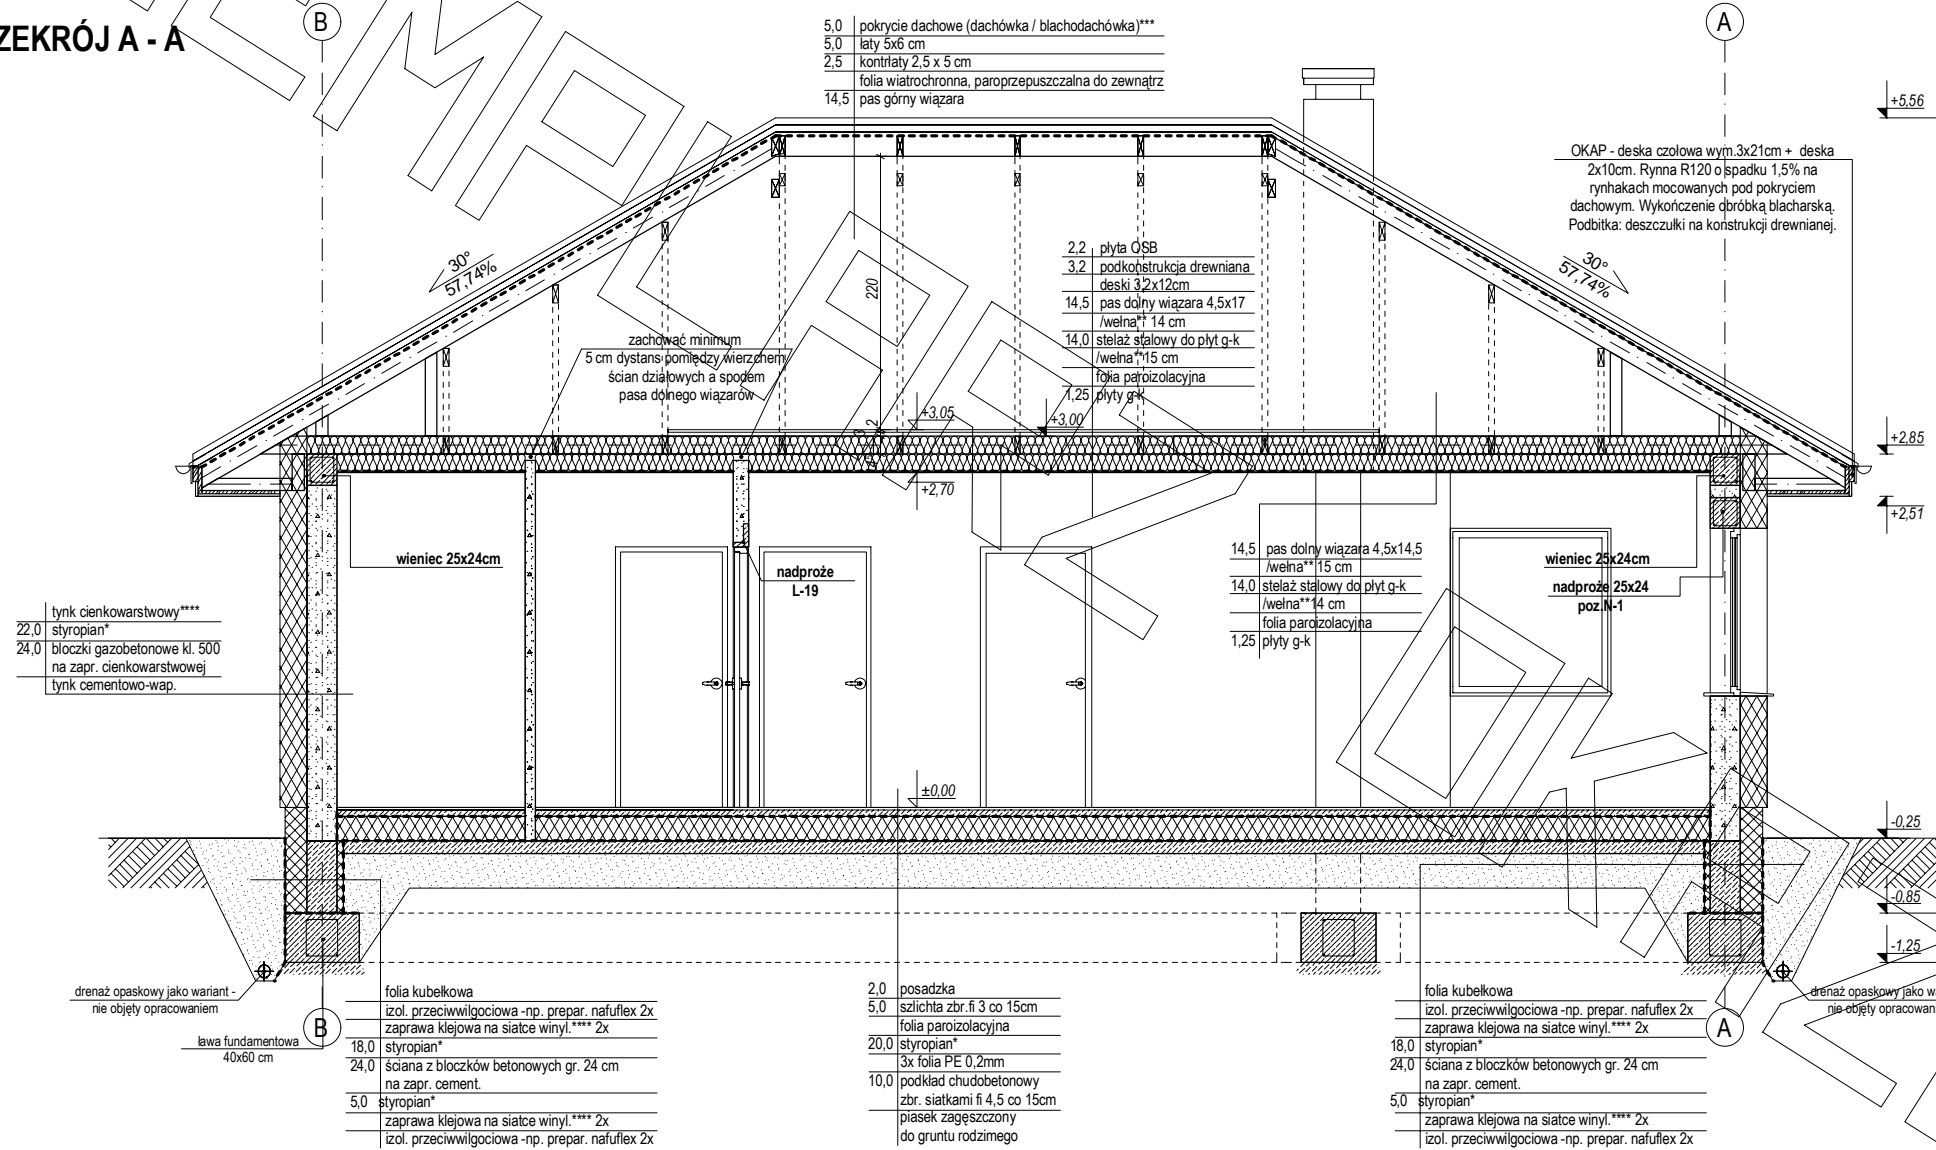

EGZEMPLARZ

PRZEKRÓJ B - B

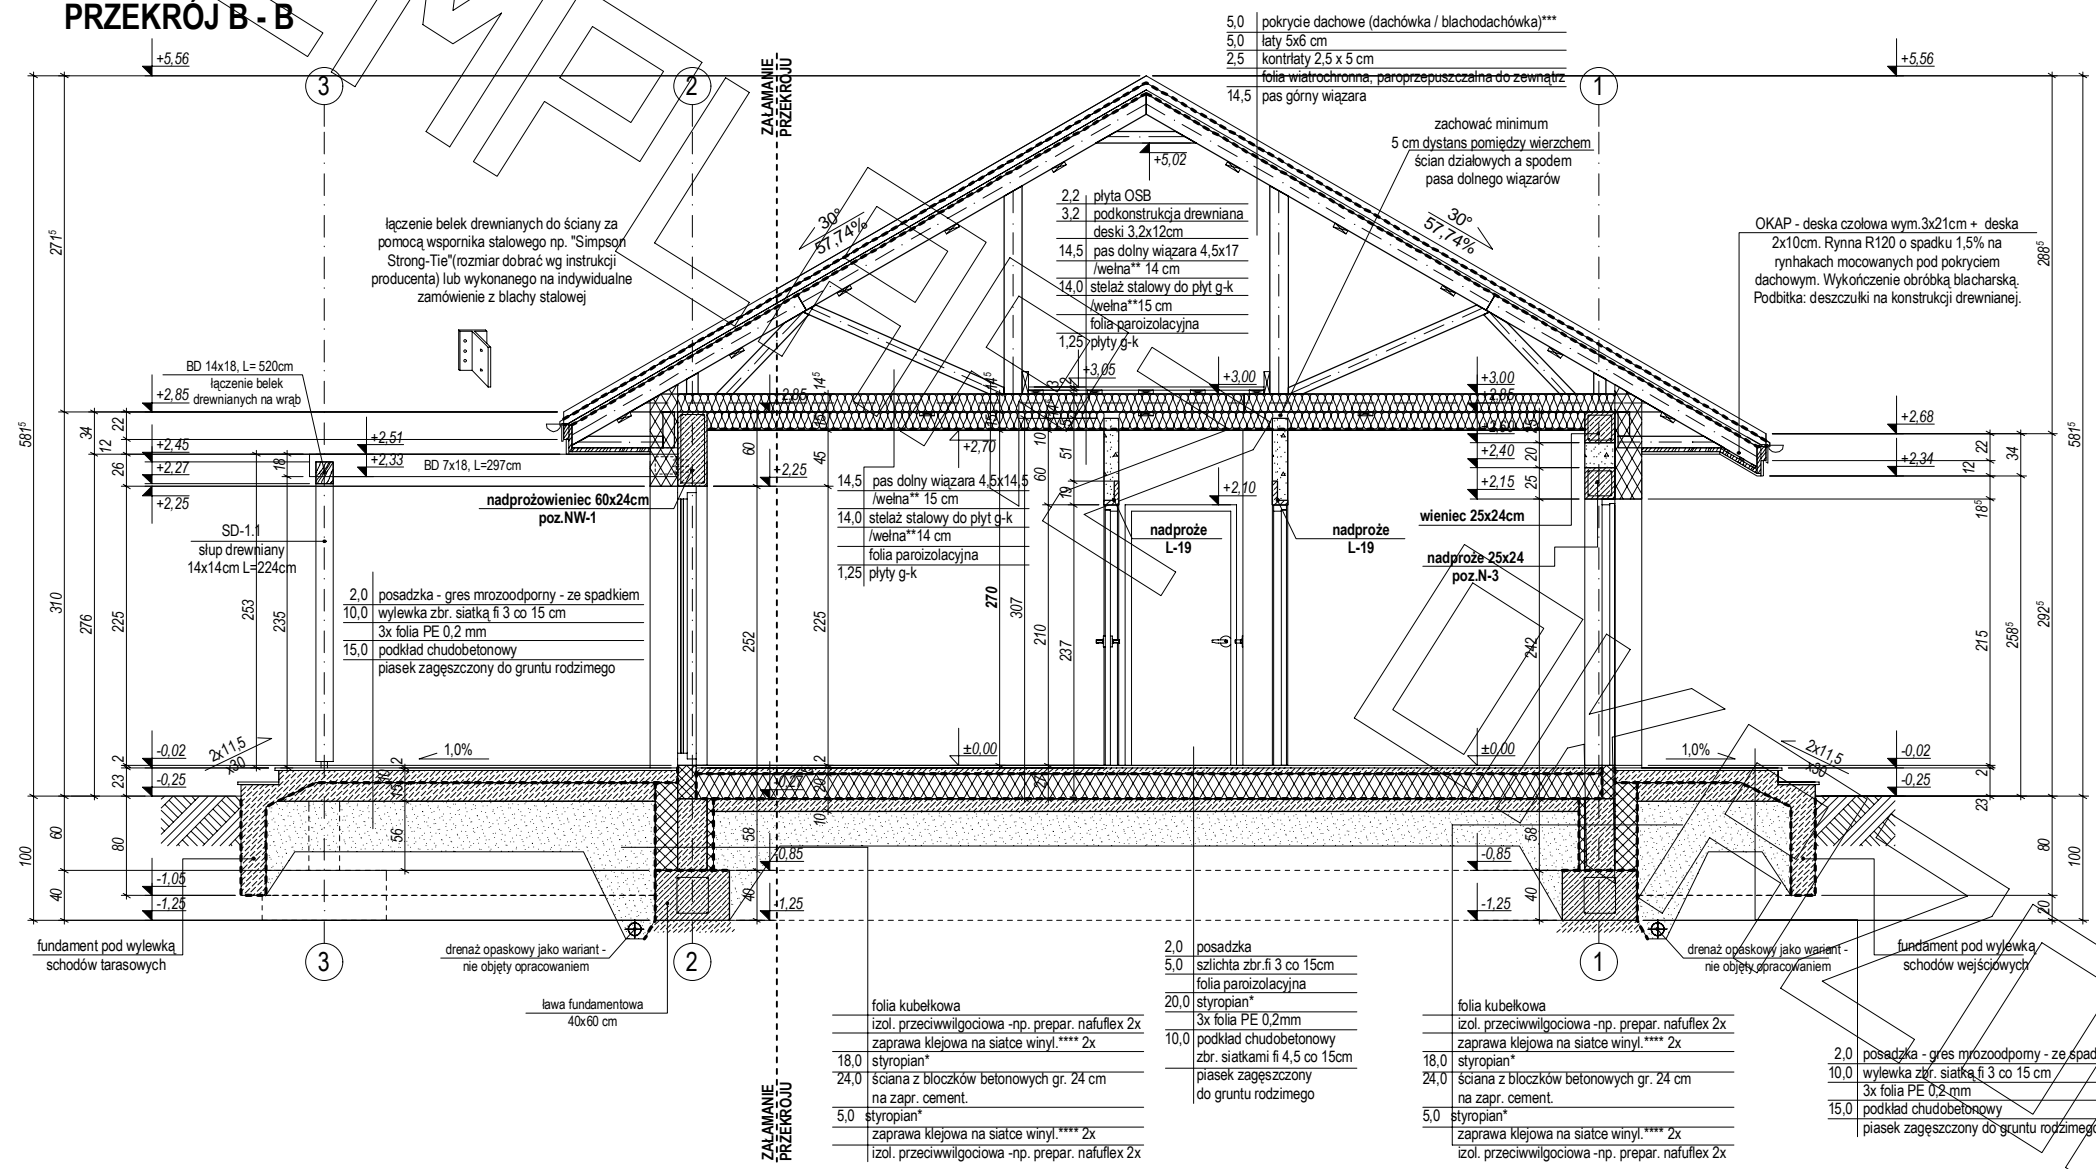


- 5,0 pokrycie dachowe (dachówka / blachodachówka)***
- 5,0łaty 5x6 cm
- 2,5 kontrłaty 2,5 x 5 cm
- 14,5 folia wiatrochronna, paroprzepuszczalna do zewnątrz
- pas górny wiązara


- 2,0 posadzka
- 5,0 szlichta zbr. fi 3 co 15cm
- 20,0 styropian*
- 3x folia PE 0,2mm
- 10,0 podkład chudebetonowy zbr. siatkami fi 4,5 co 15cm
- piasek zagęszczony do gruntu rodzimego
- folia kubelkowa
- izol. przeciwwilgociowa -np. prepar. nafuflex 2x
- zaprawa klejowa na siatce winyl.**** 2x
- 18,0 styropian*
- 24,0 ściana z bloczków betonowych gr. 24 cm na zapr. cement.
- 5,0 styropian*
- zaprawa klejowa na siatce winyl.**** 2x
- izol. przeciwwilgociowa -np. prepar. nafuflex 2x

- 2,0 posadzka
- 5,0 szlichta zbr. fi 3 co 15cm
- 20,0 styropian*
- 3x folia PE 0,2mm
- 10,0 podkład chudebetonowy zbr. siatkami fi 4,5 co 15cm
- piasek zagęszczony do gruntu rodzimego
- folia kubelkowa
- izol. przeciwwilgociowa -np. prepar. nafuflex 2x
- zaprawa klejowa na siatce winyl.**** 2x
- 18,0 styropian*
- 24,0 ściana z bloczków betonowych gr. 24 cm na zapr. cement.
- 5,0 styropian*
- zaprawa klejowa na siatce winyl.**** 2x
- izol. przeciwwilgociowa -np. prepar. nafuflex 2x

- 2,0 posadzka - gres mrozoodporny - ze spadkiem
- 10,0 wylewka zbr. siatką fi 3 co 15 cm
- 3x folia PE 0,2 mm
- 15,0 podkład chudebetonowy
- piasek zagęszczony do gruntu rodzimego

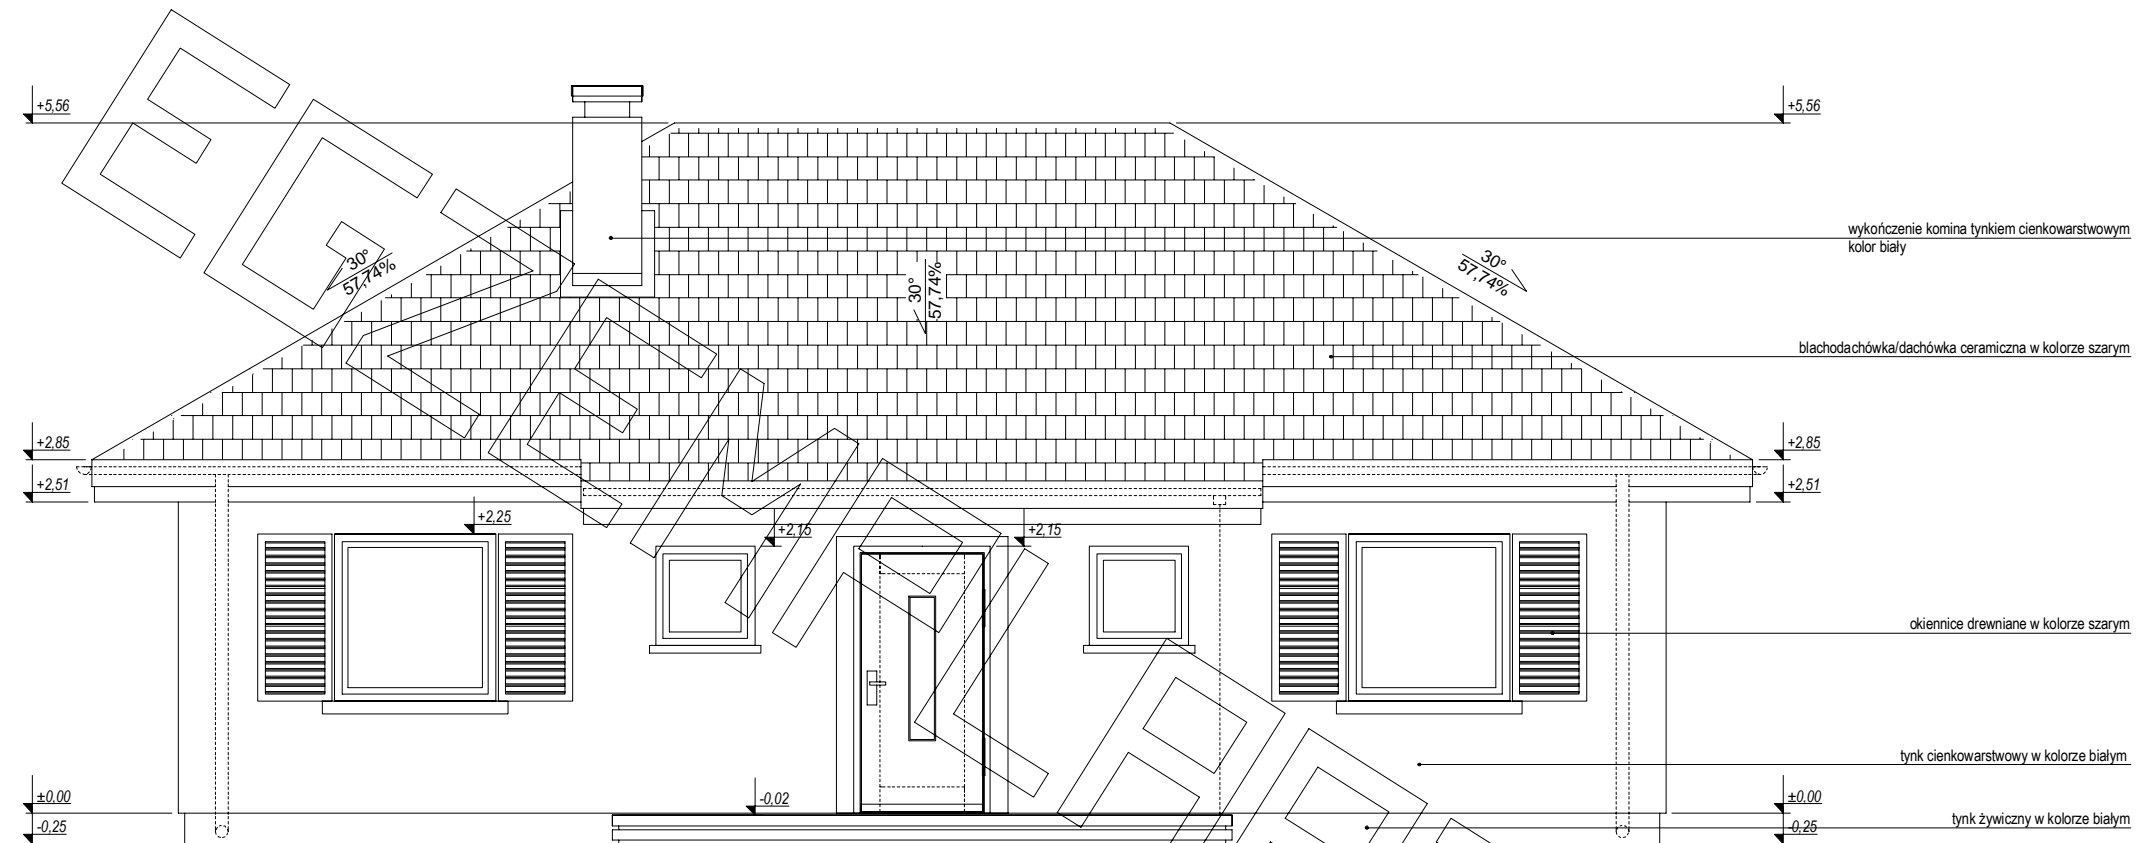

elewacja frontowa

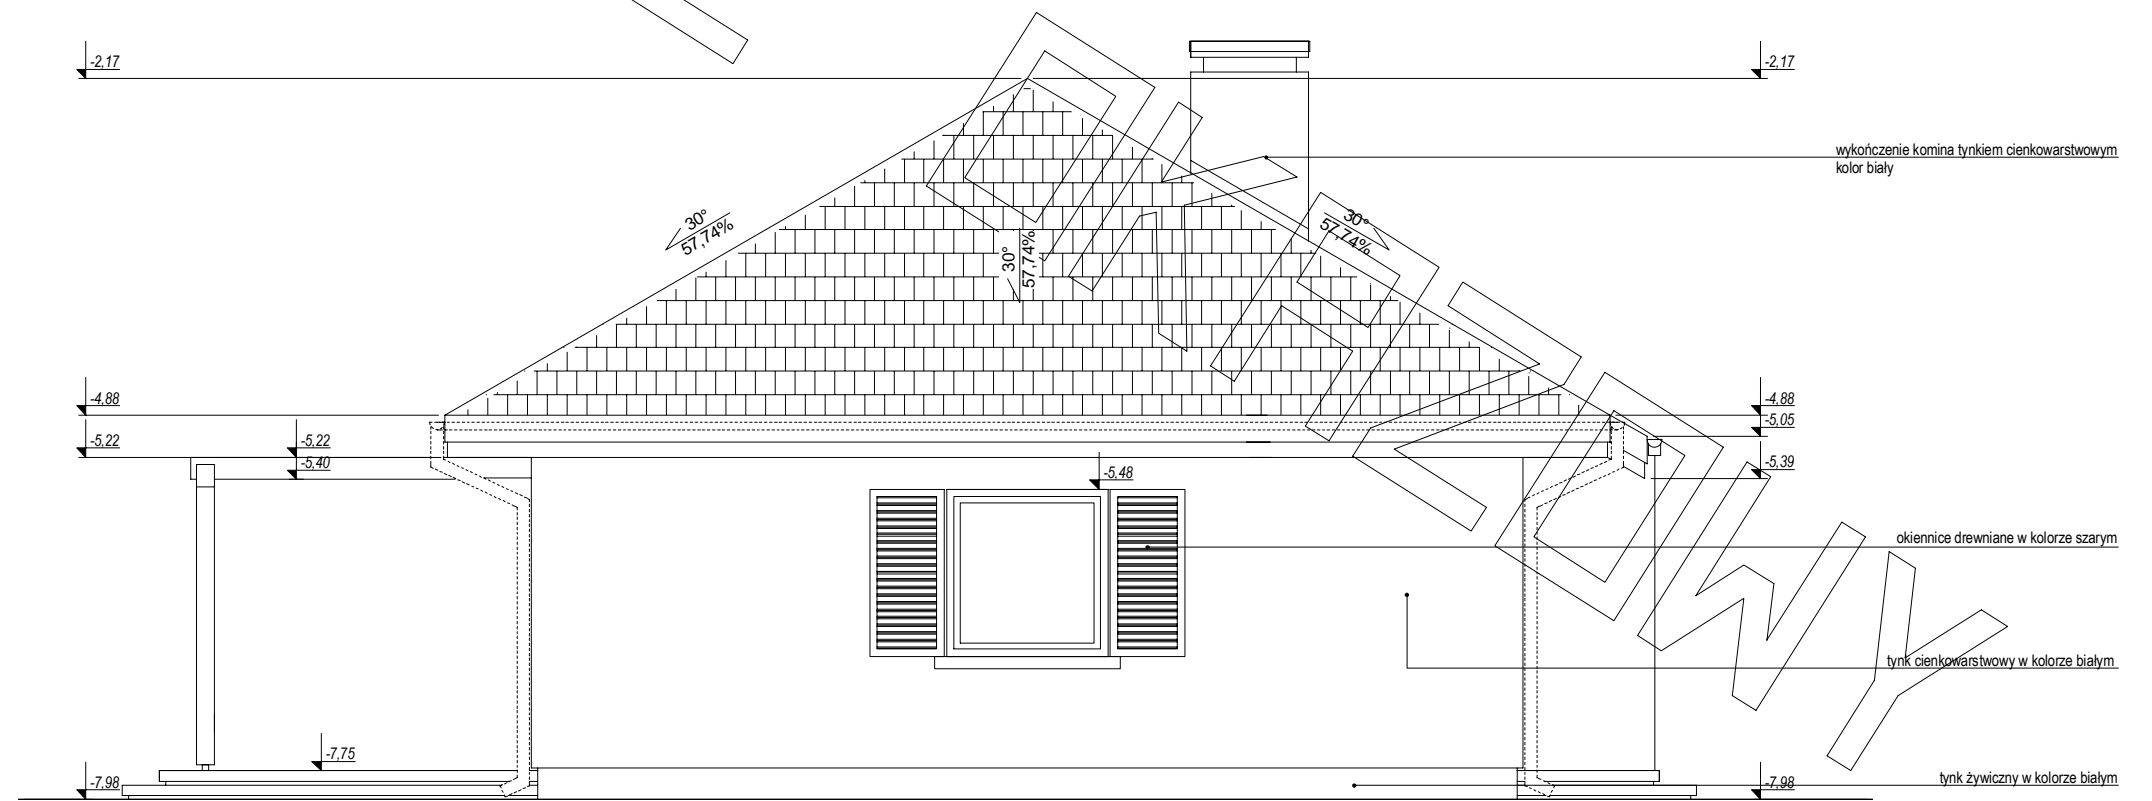

elewacja boczna

