




# PRZEKRÓJ A - A

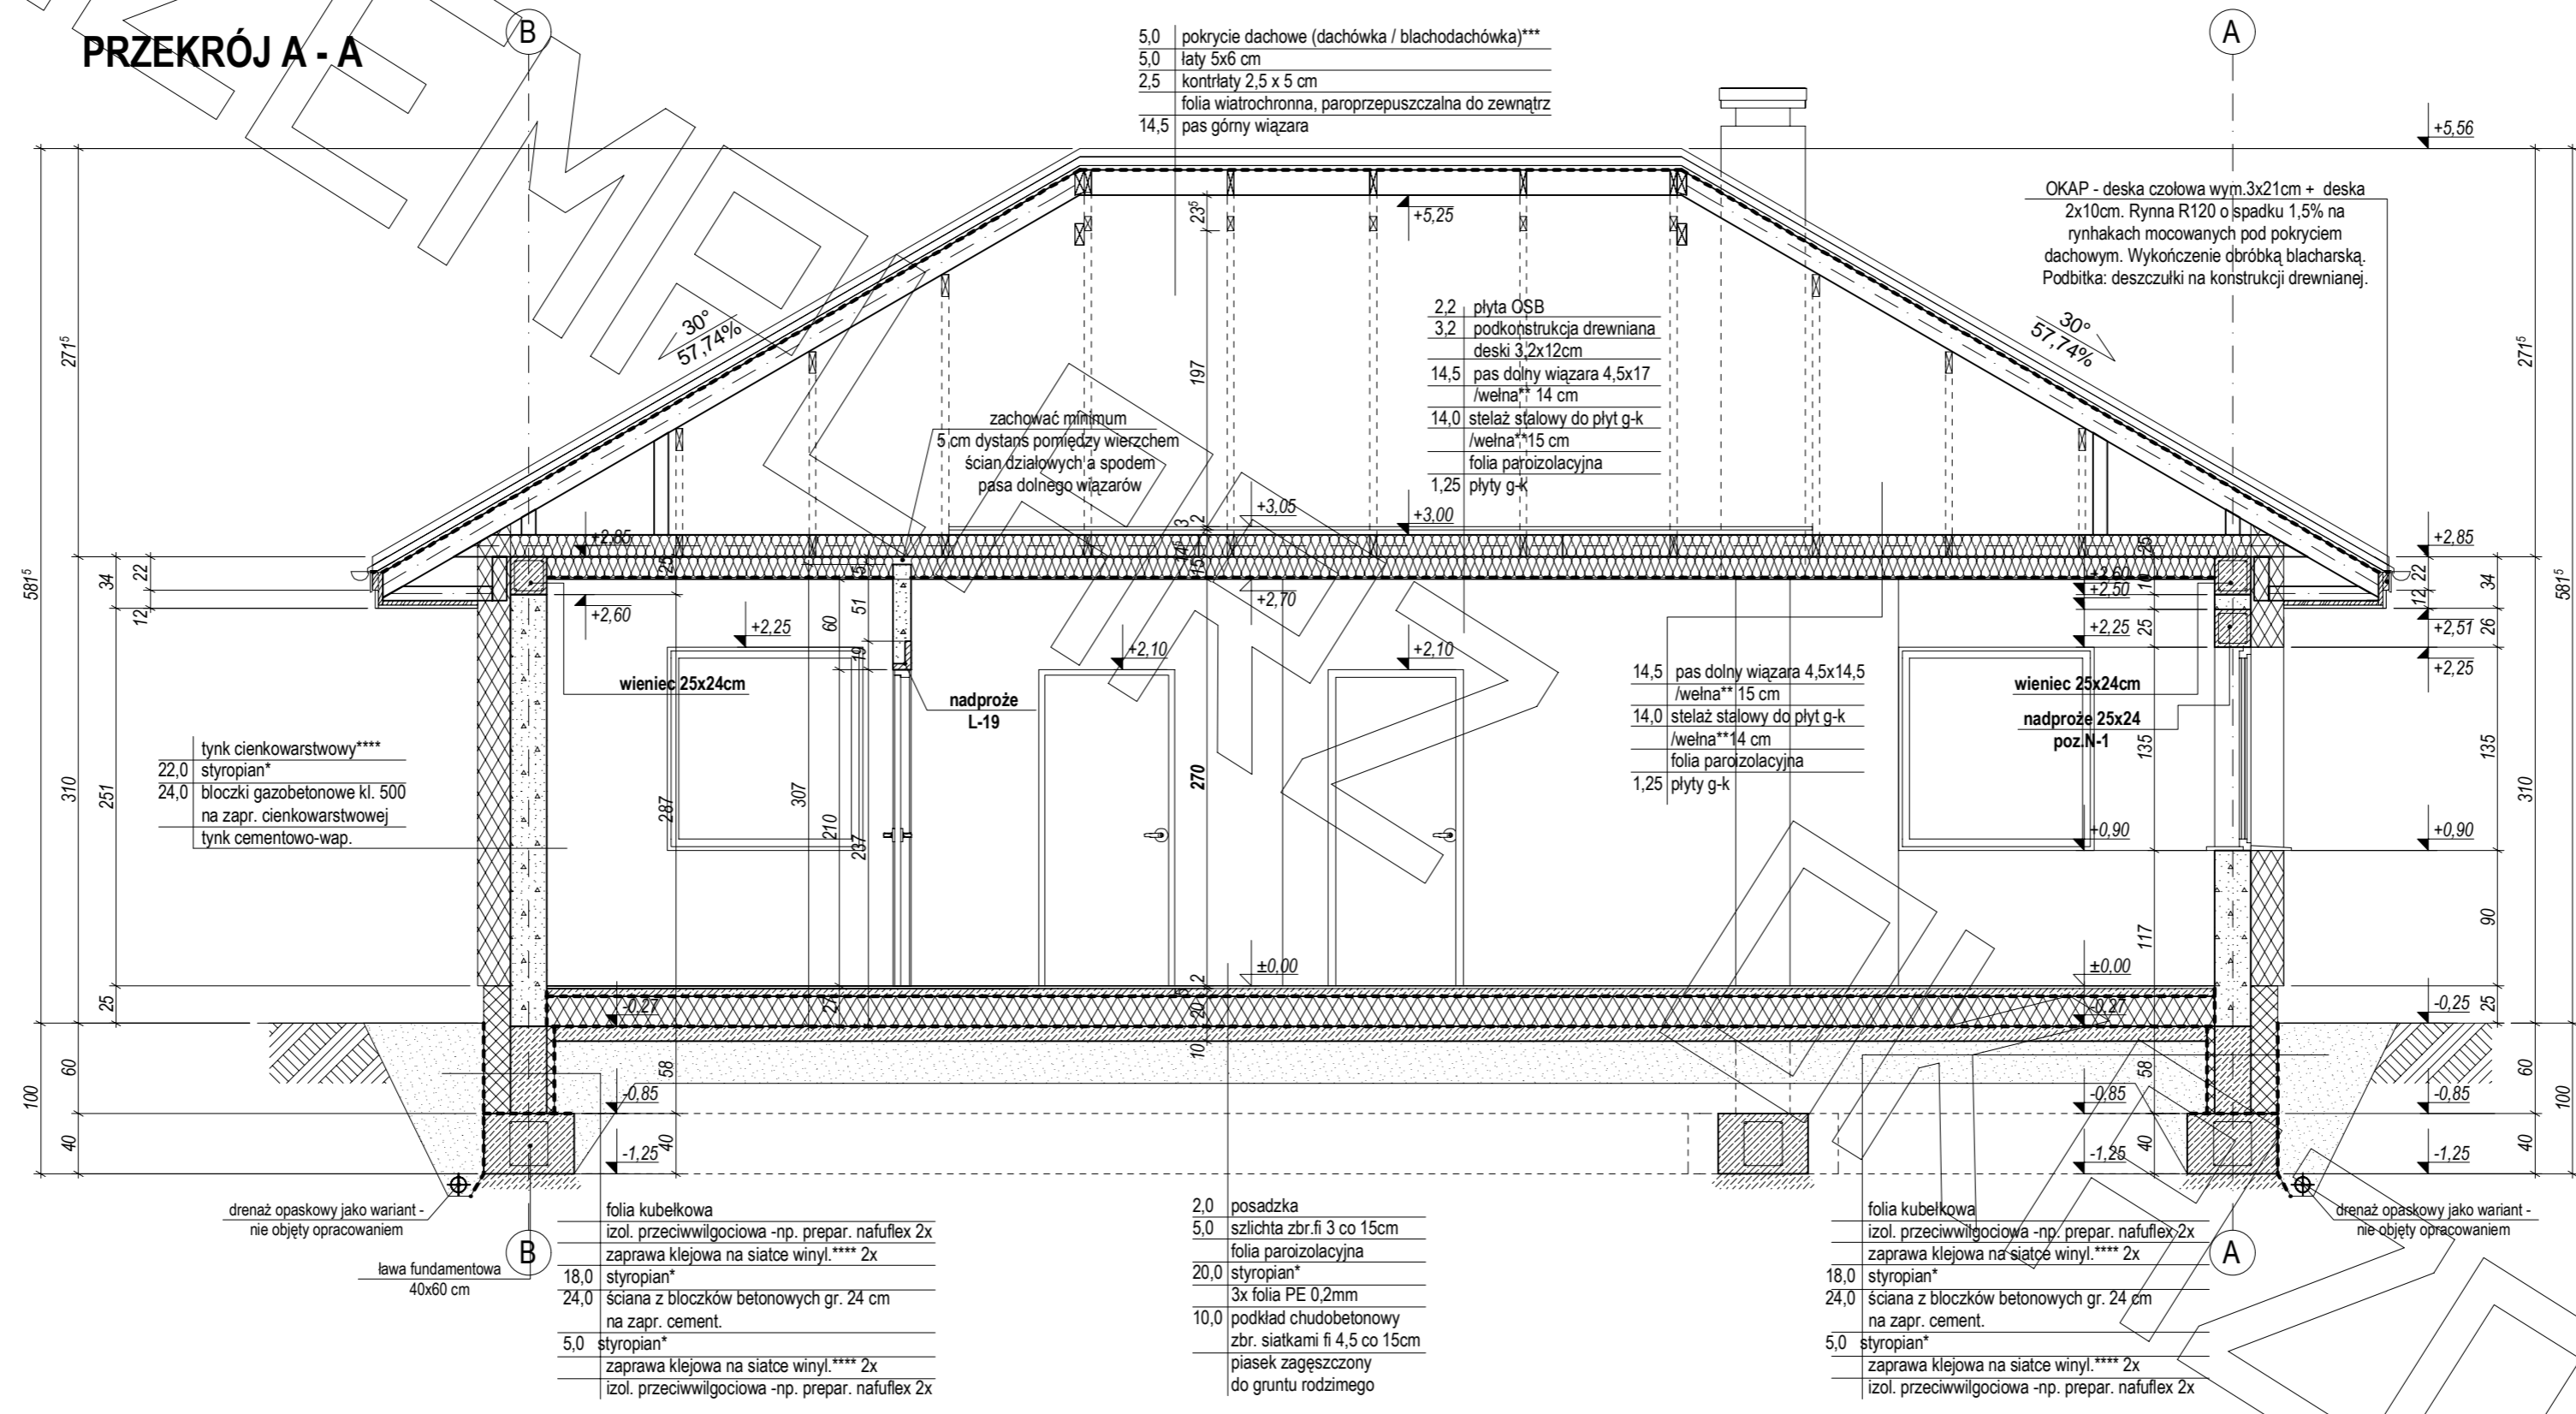

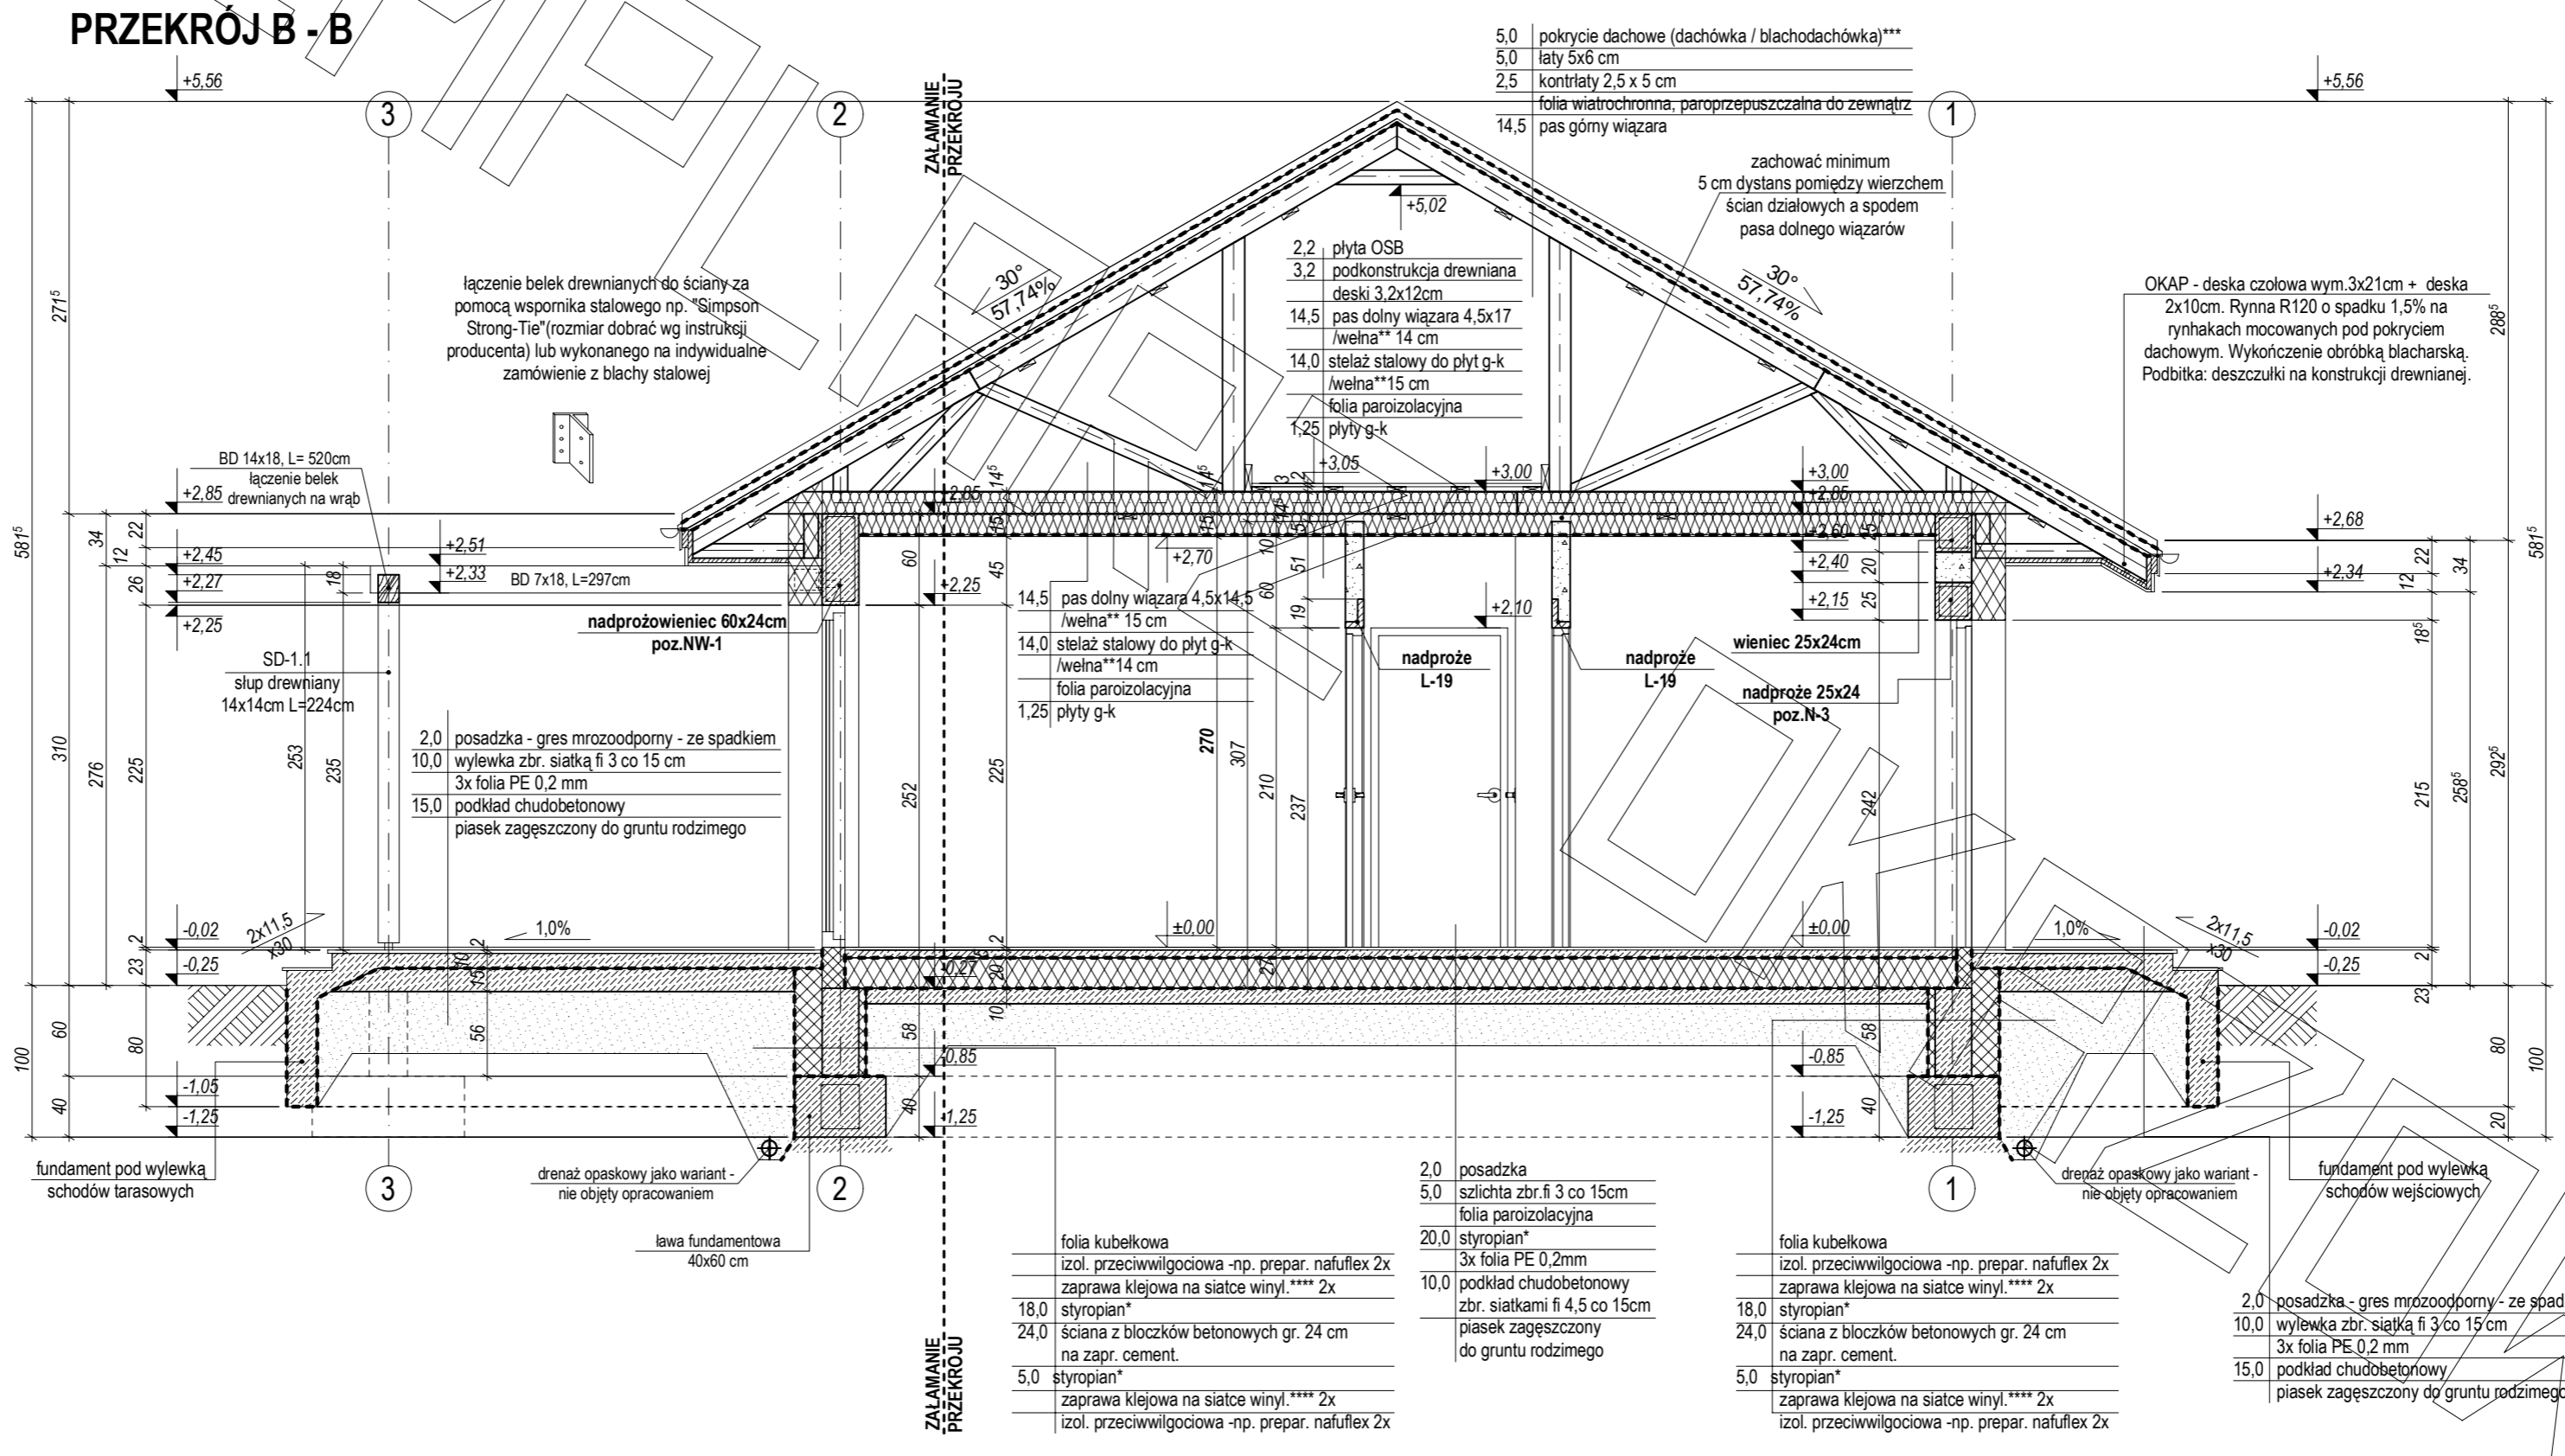


BUDOWA



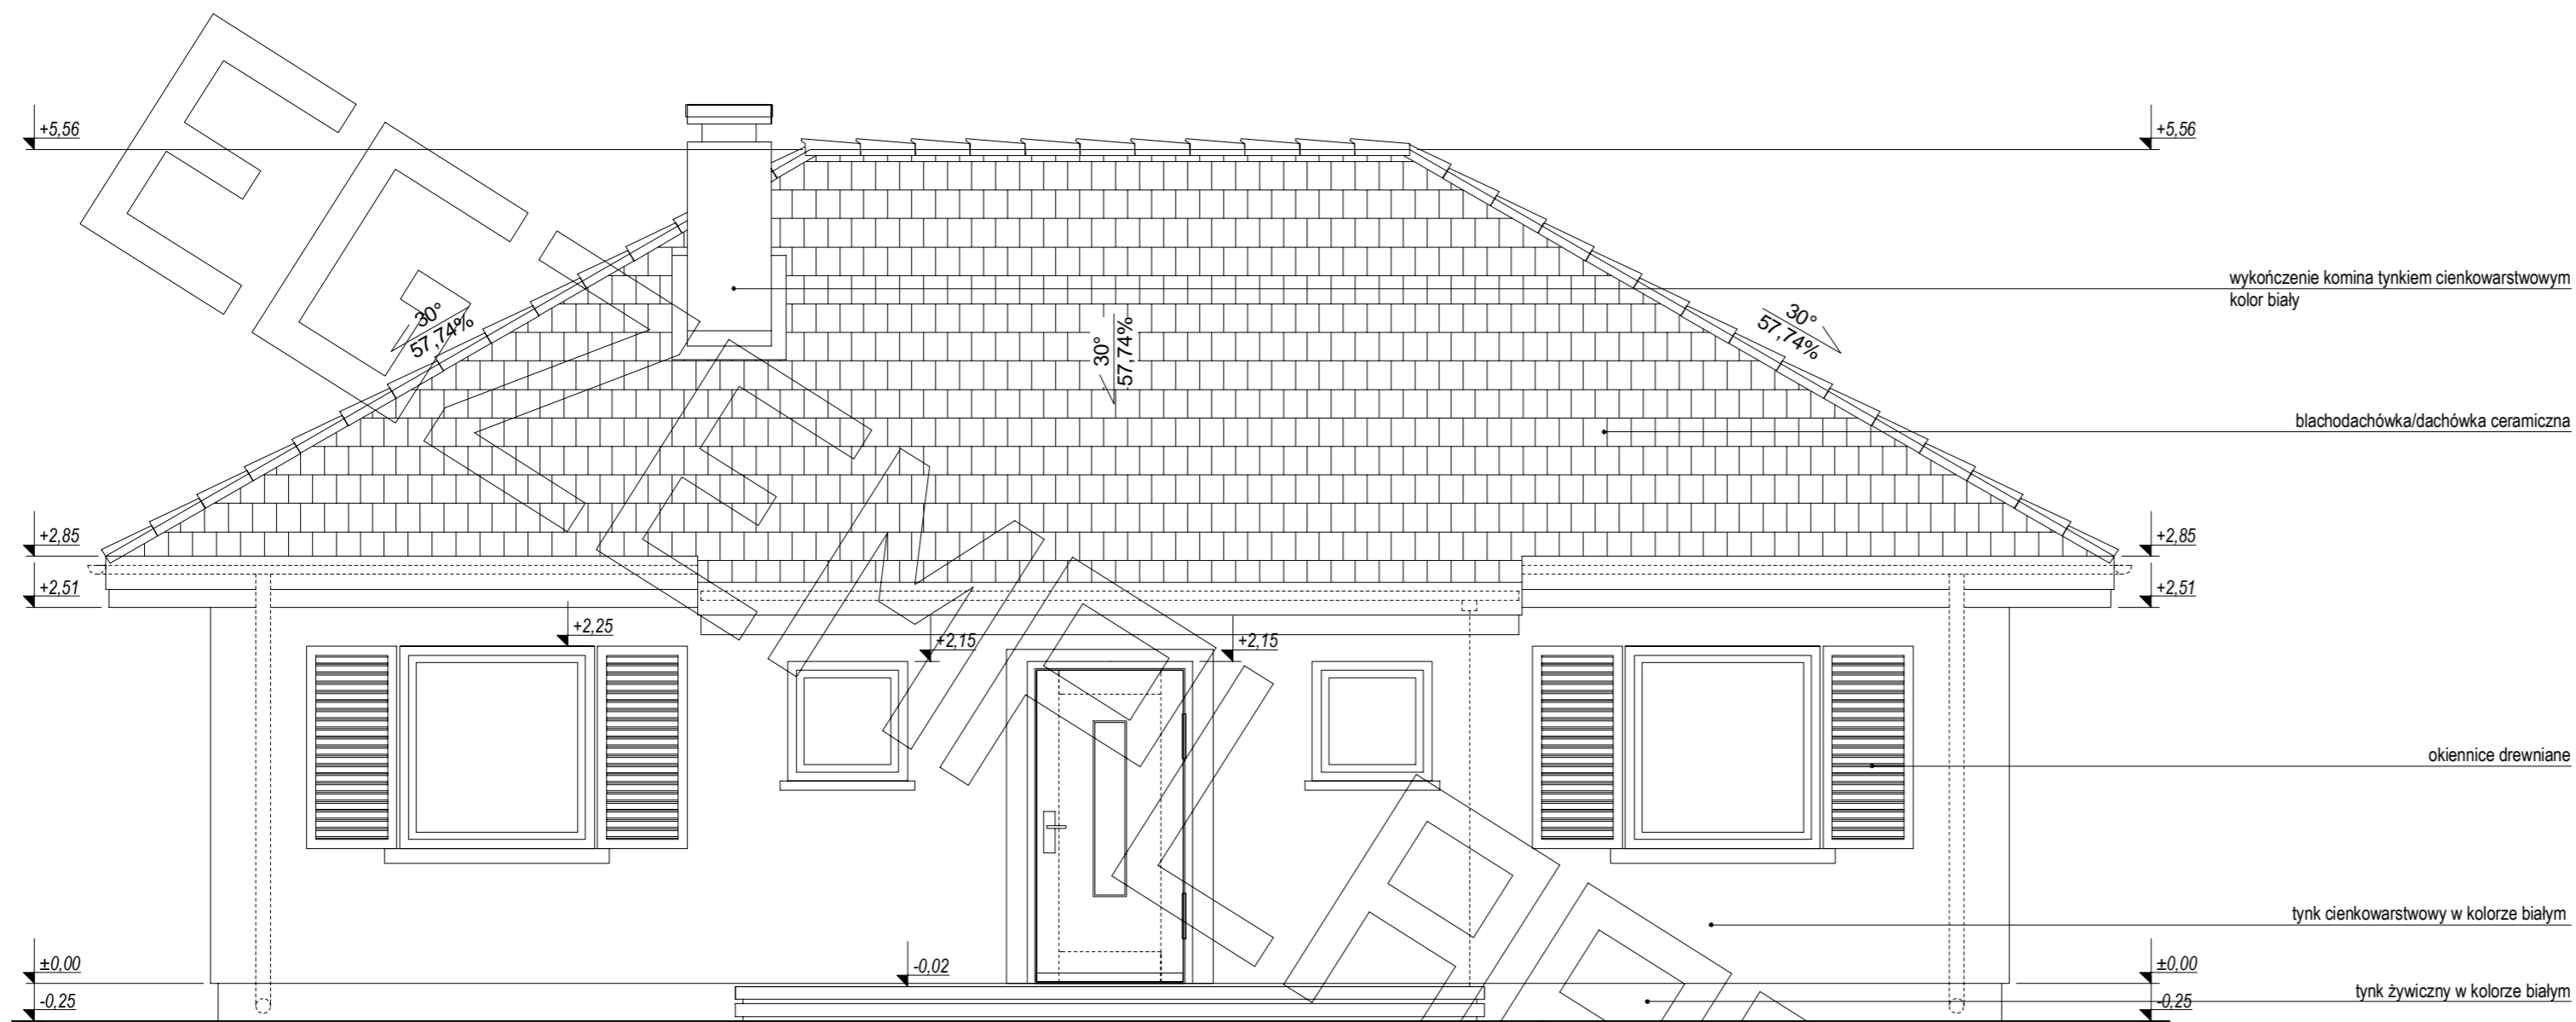

elewacja frontowa

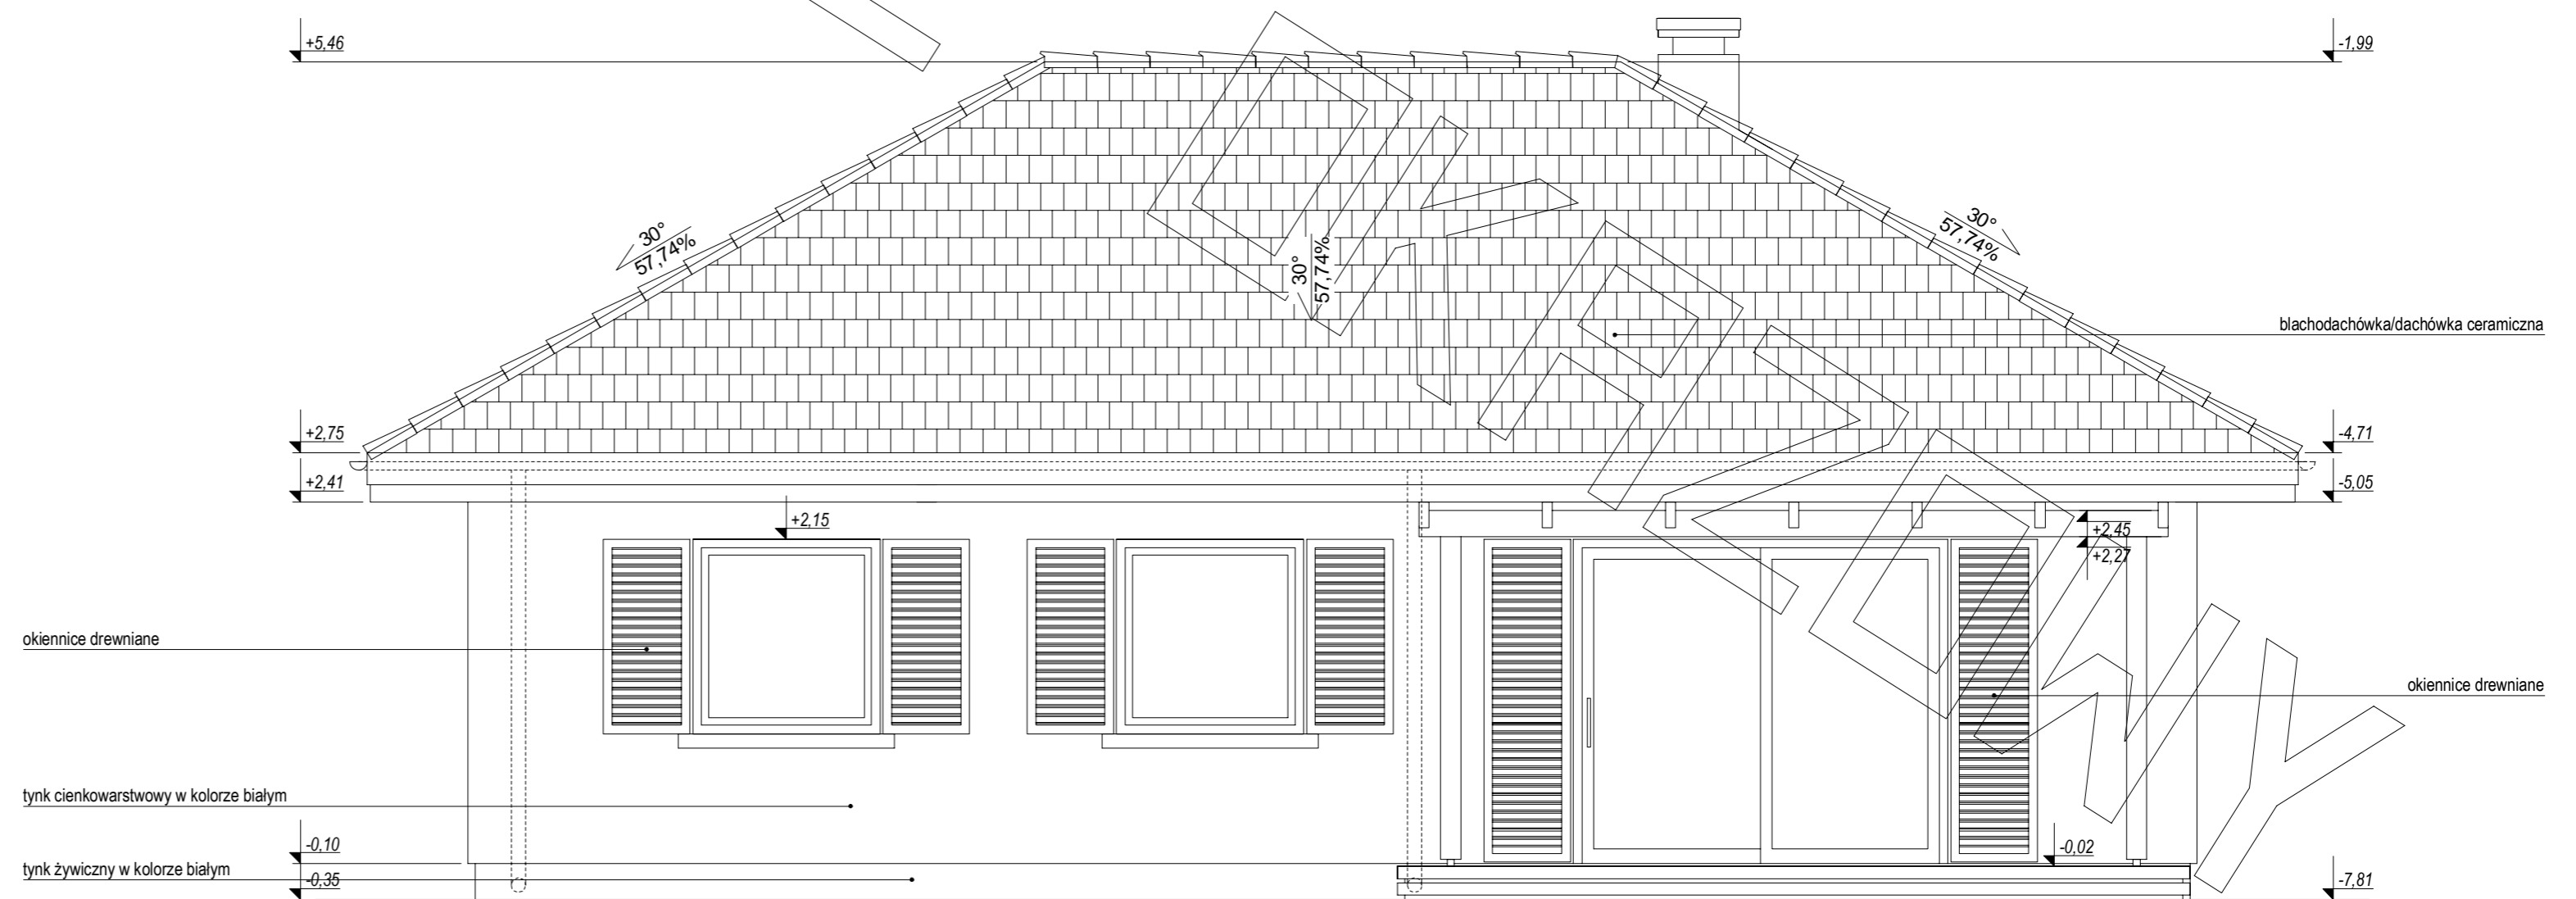

elewacja tylna

