



BRAMA

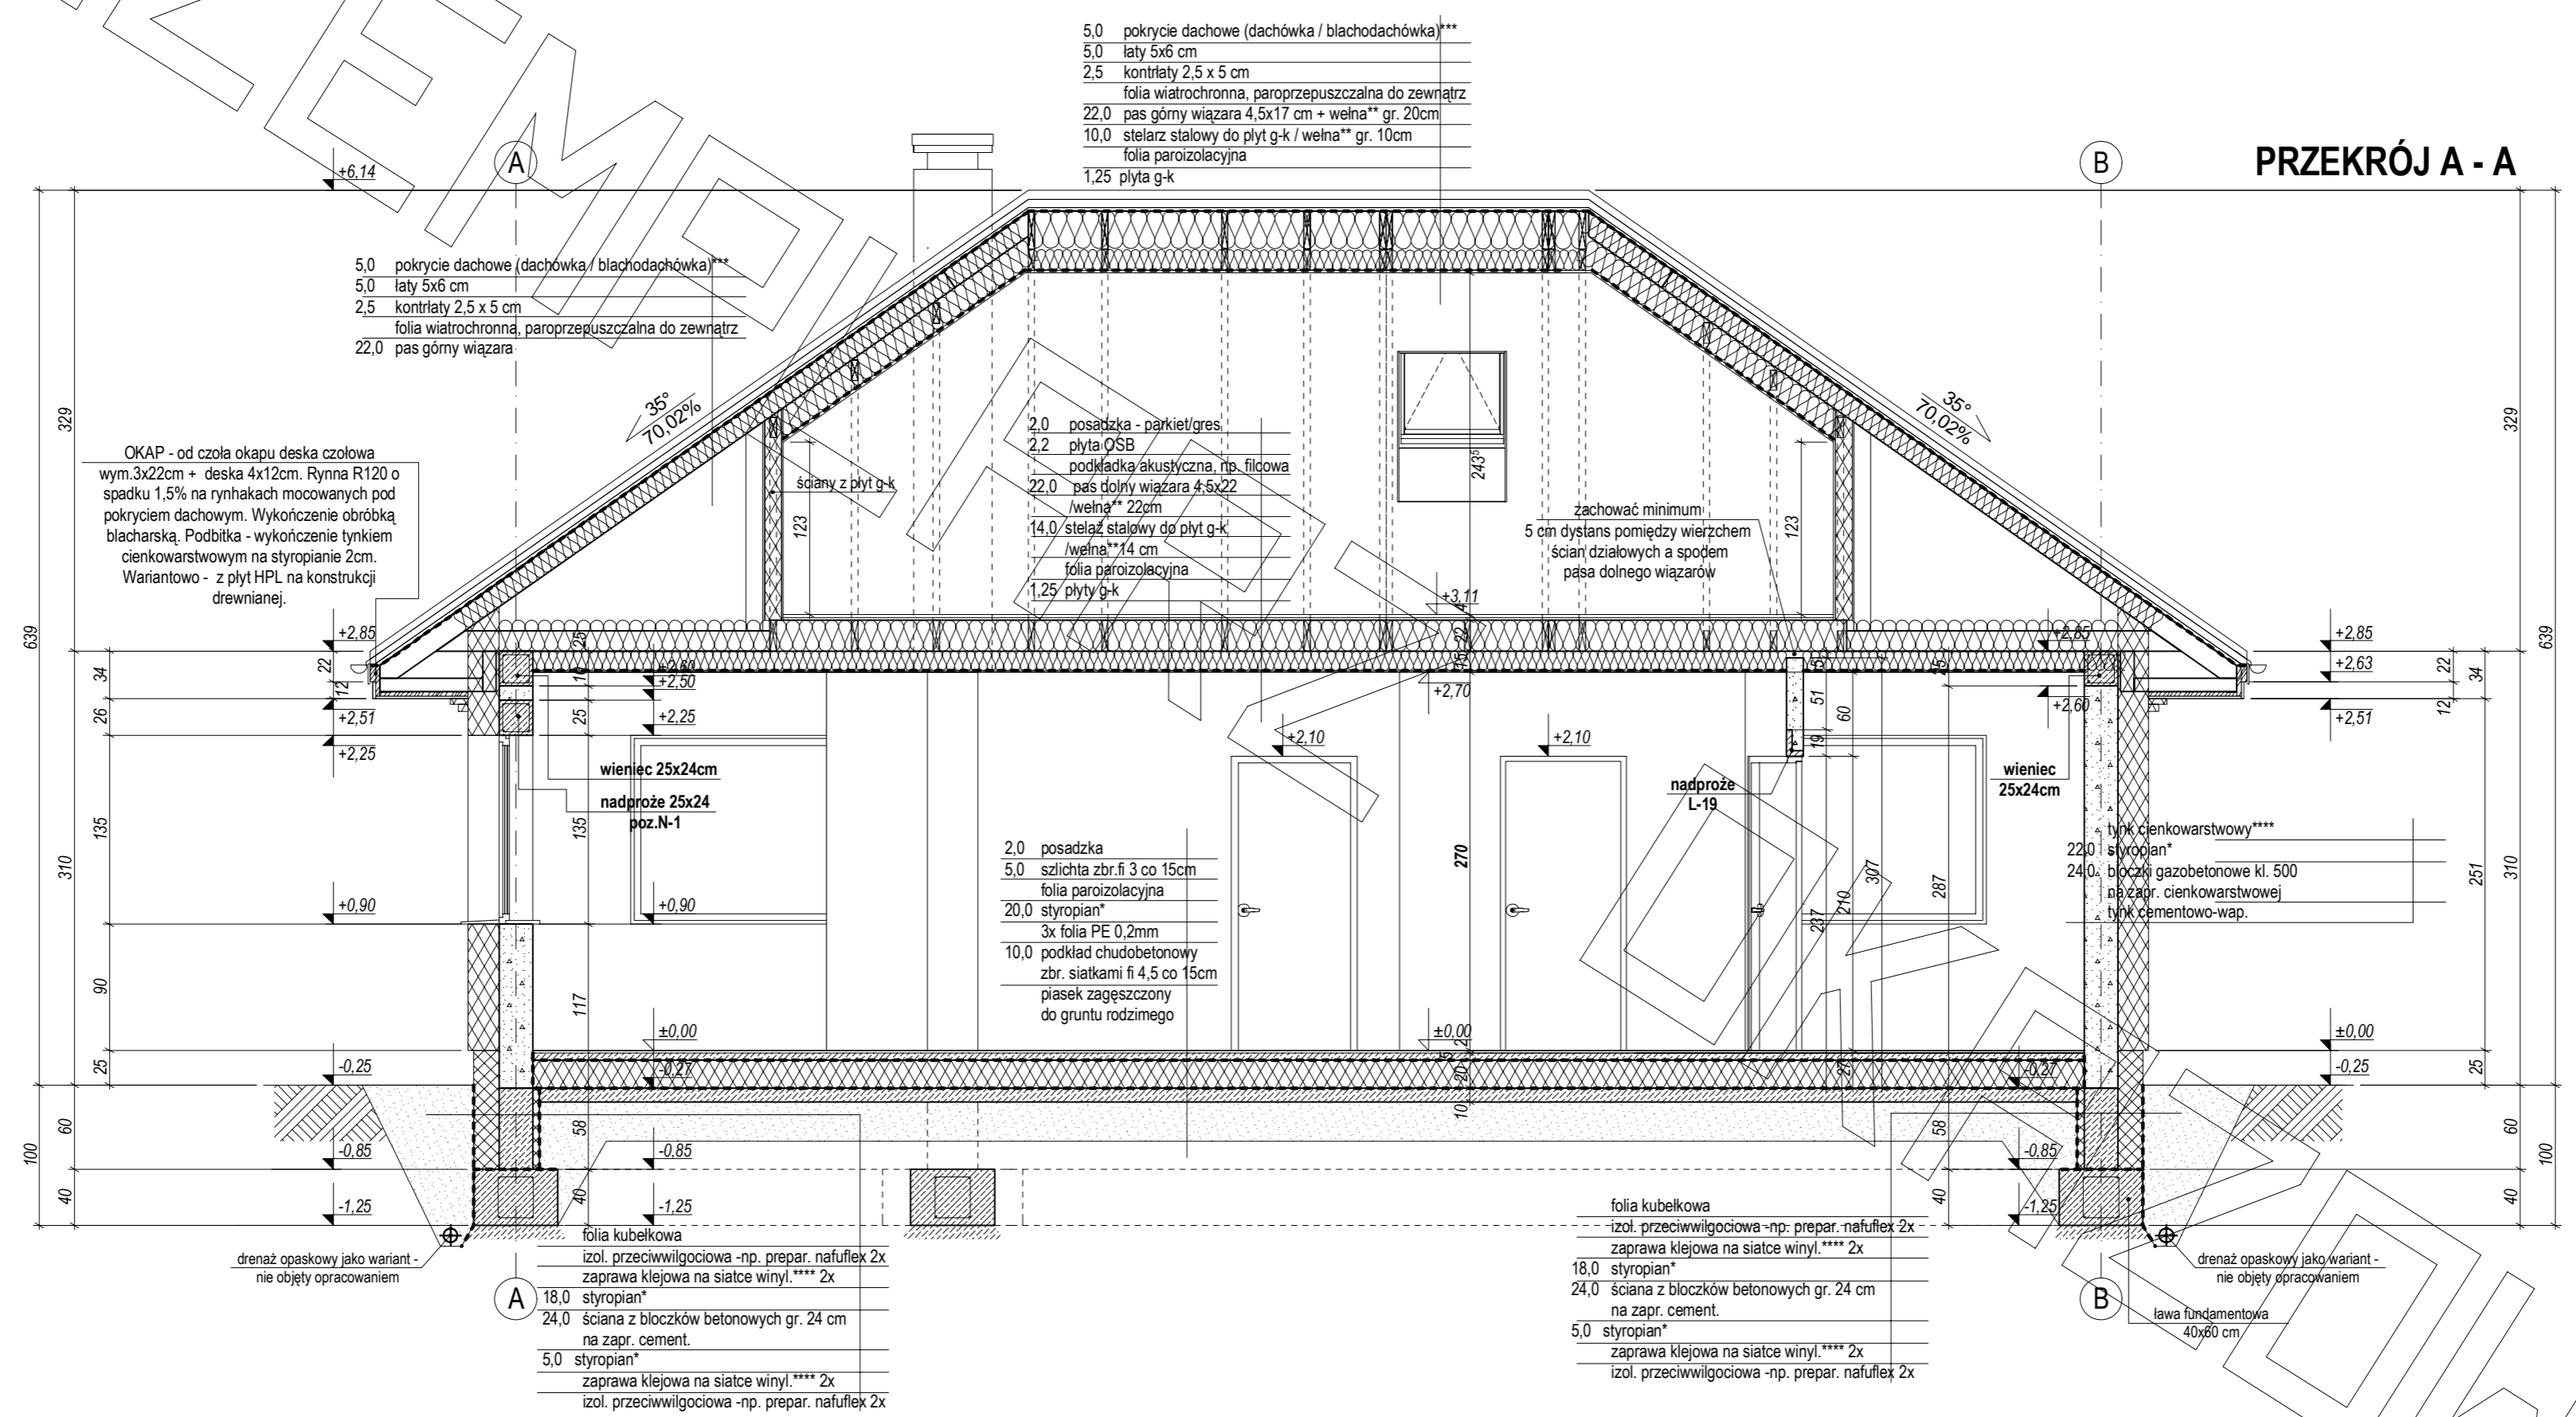



BRAMA

PRZEKRÓJ C - C

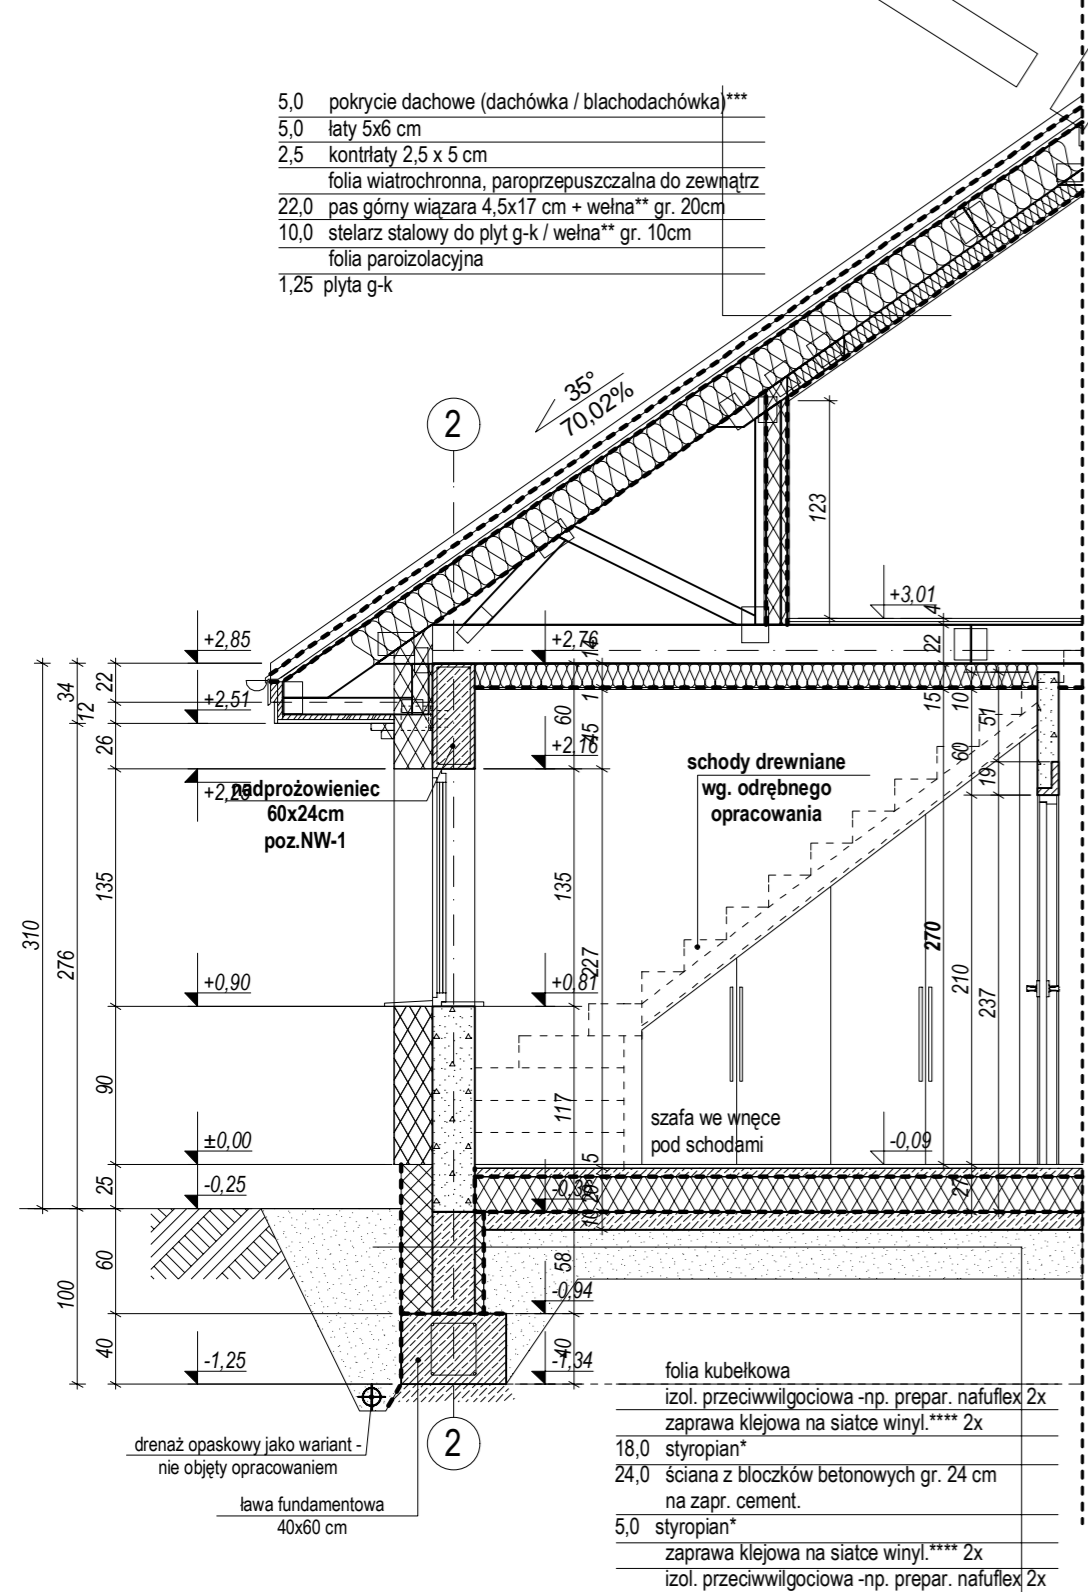

PRZEKRÓJ B - B

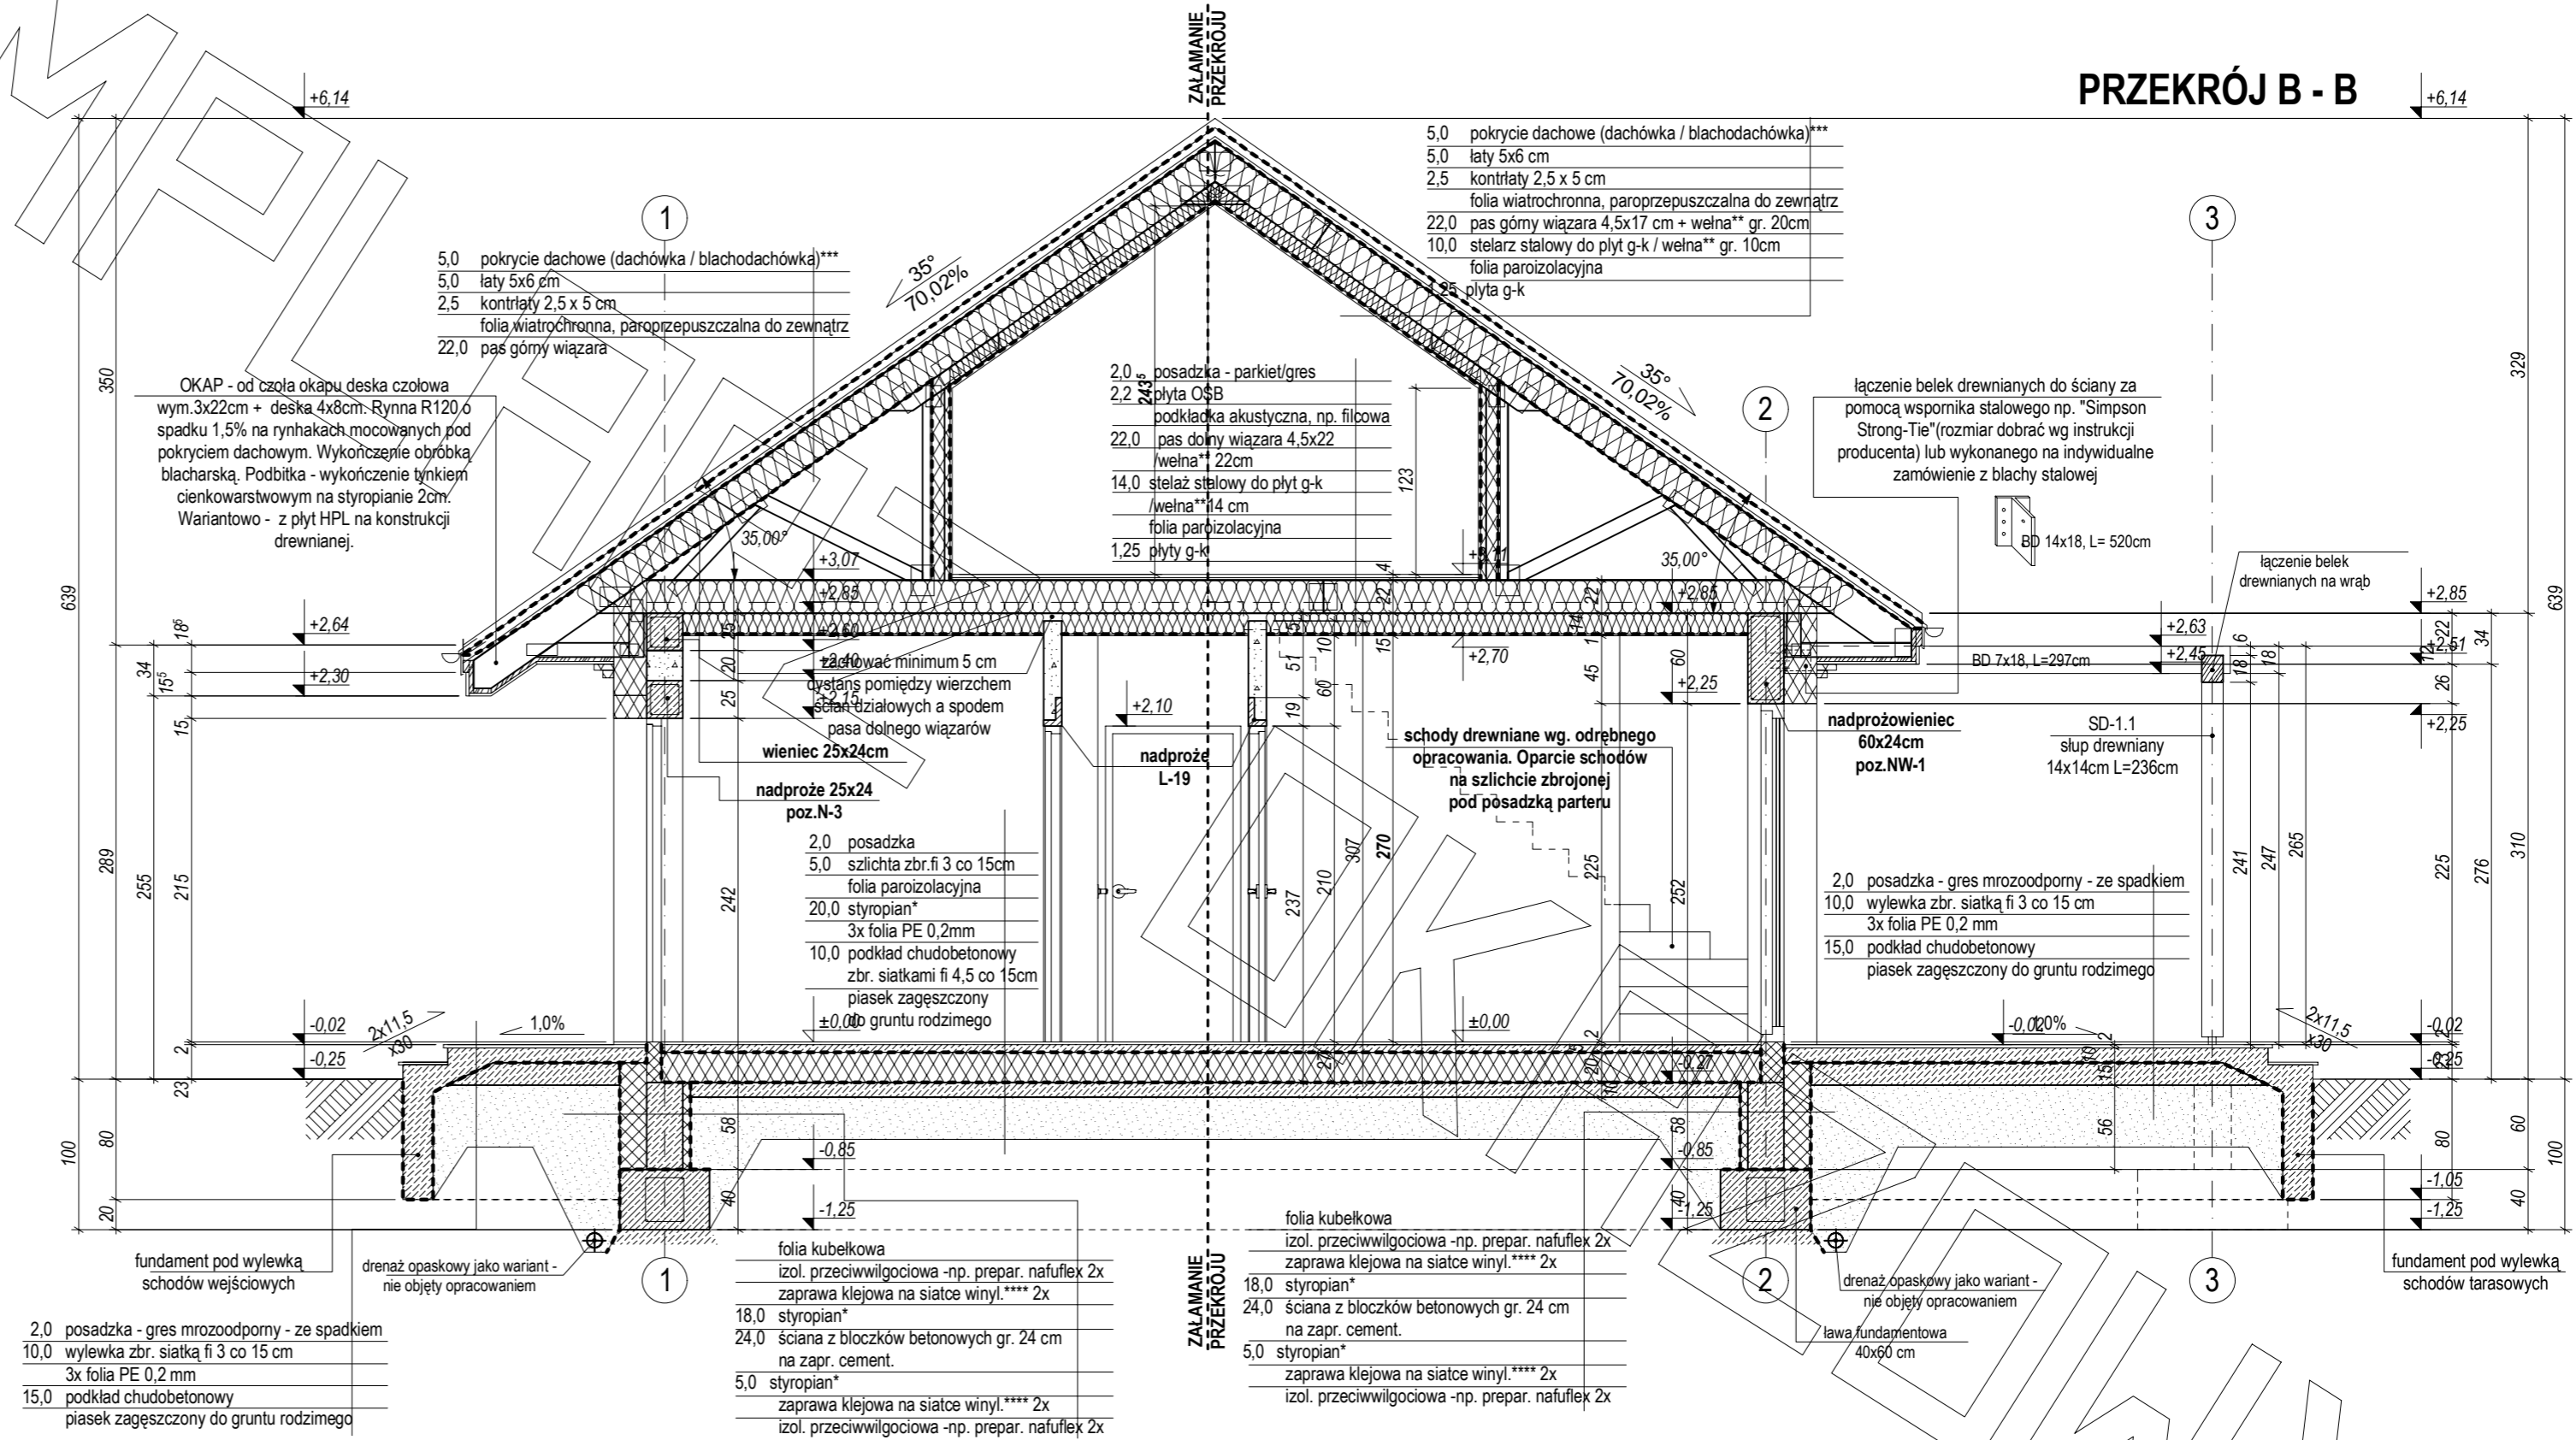

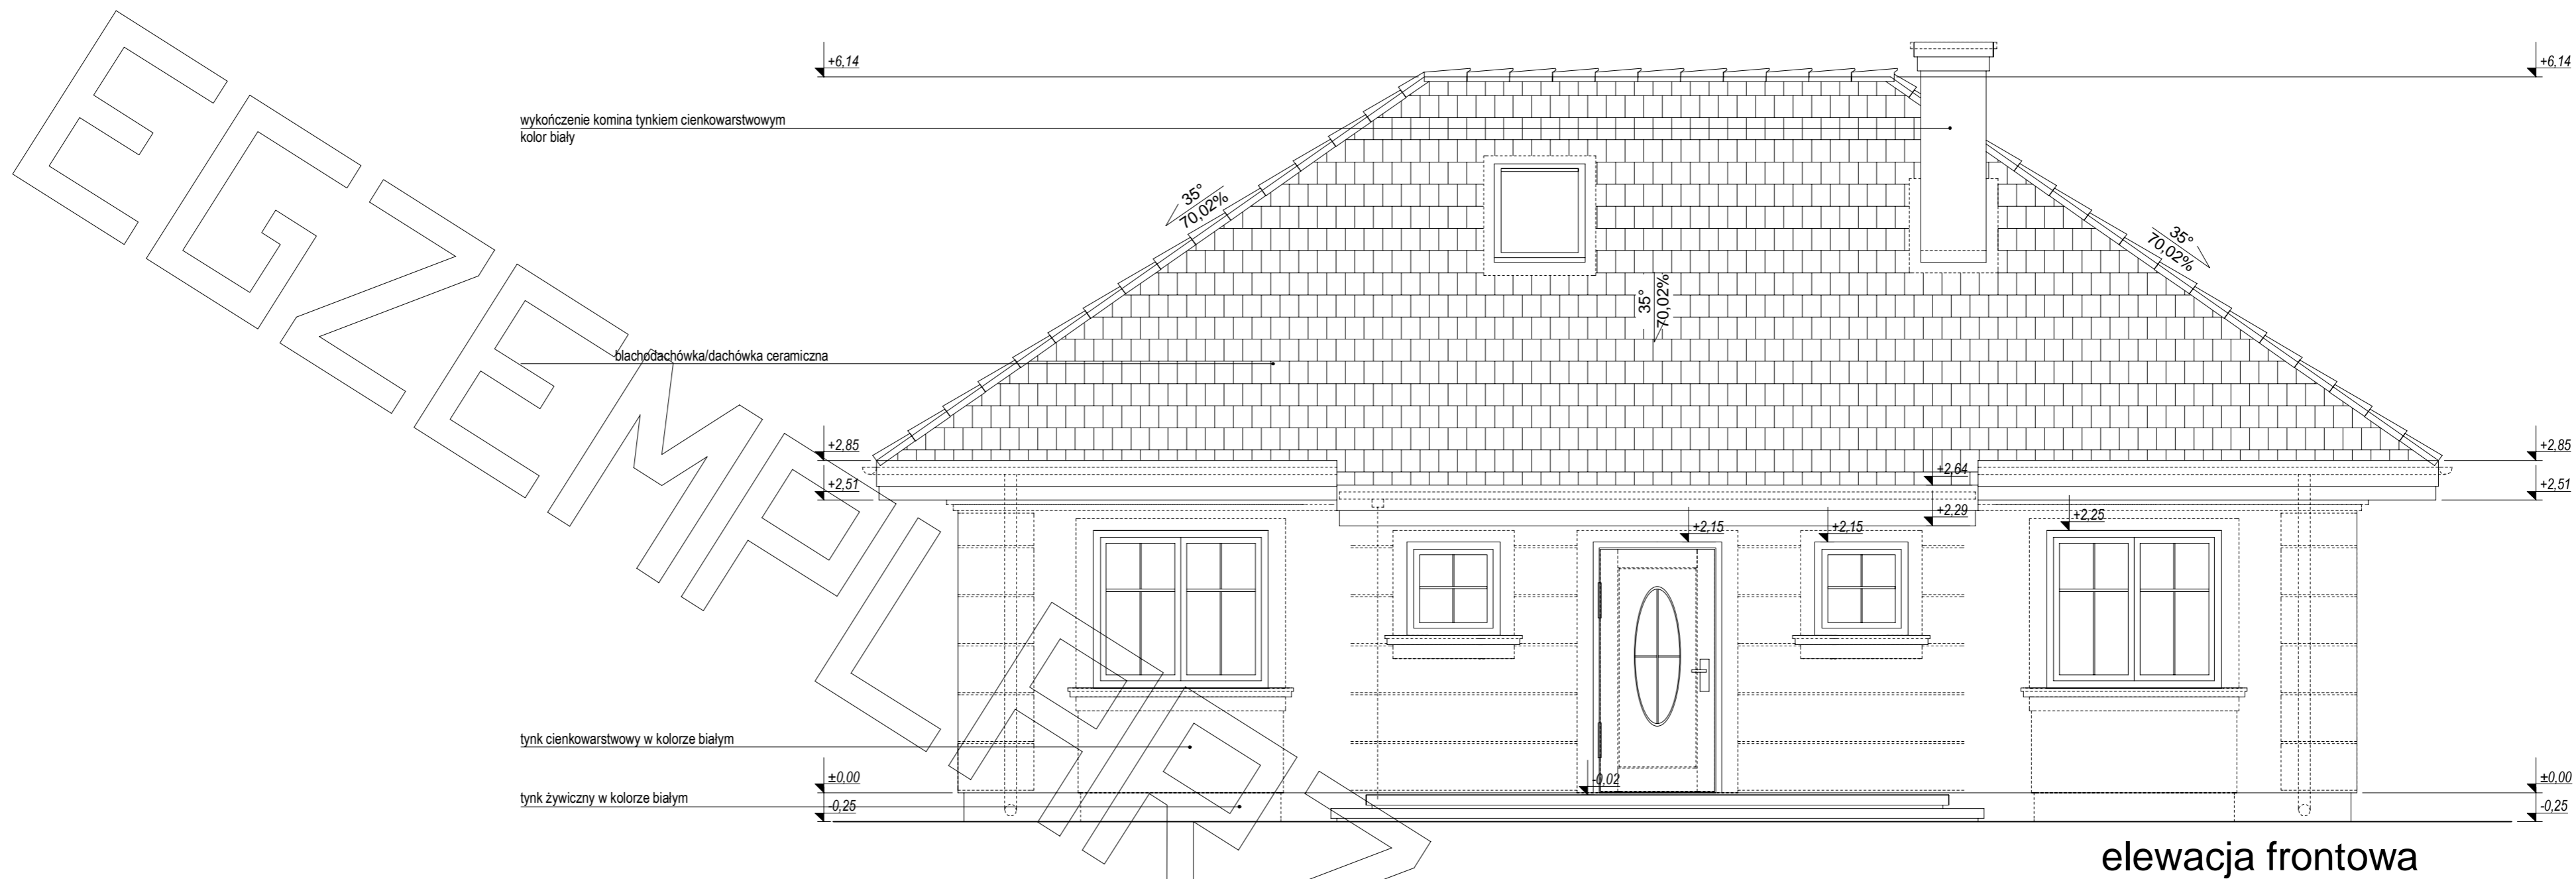

elewacja frontowa



elewacja tylna

