

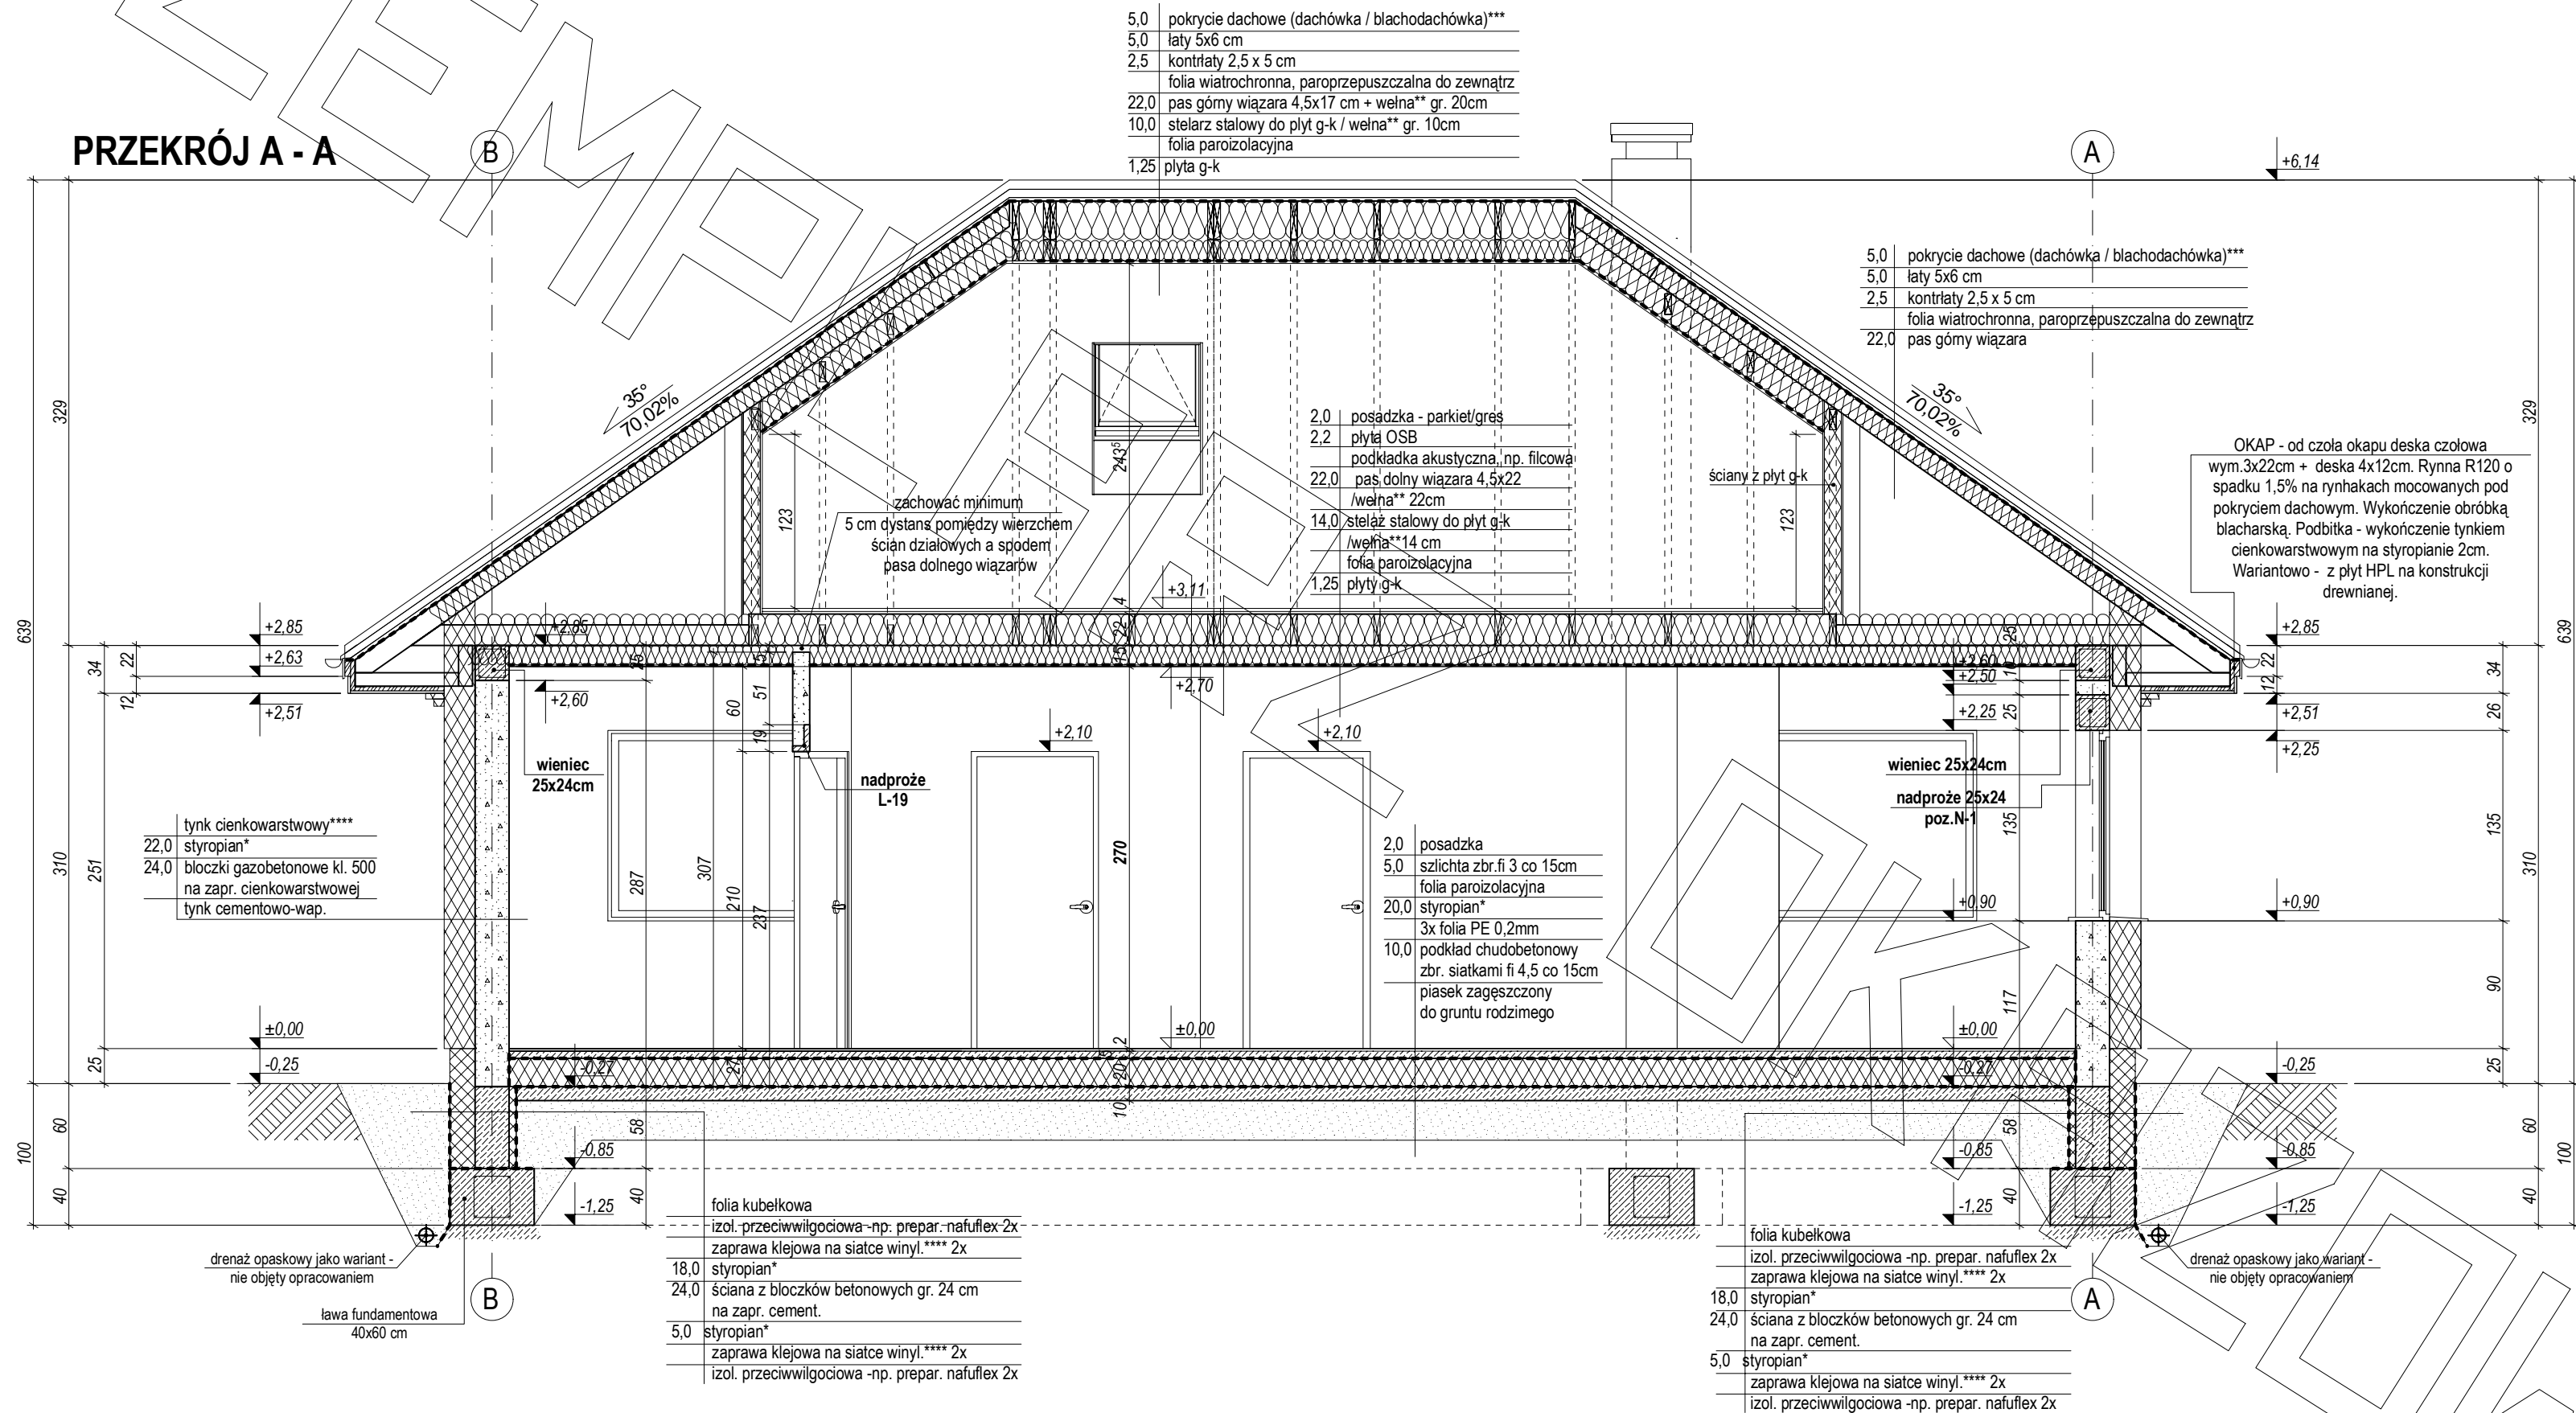


EGZEMPLARZ

PRZEKRÓJ A - A

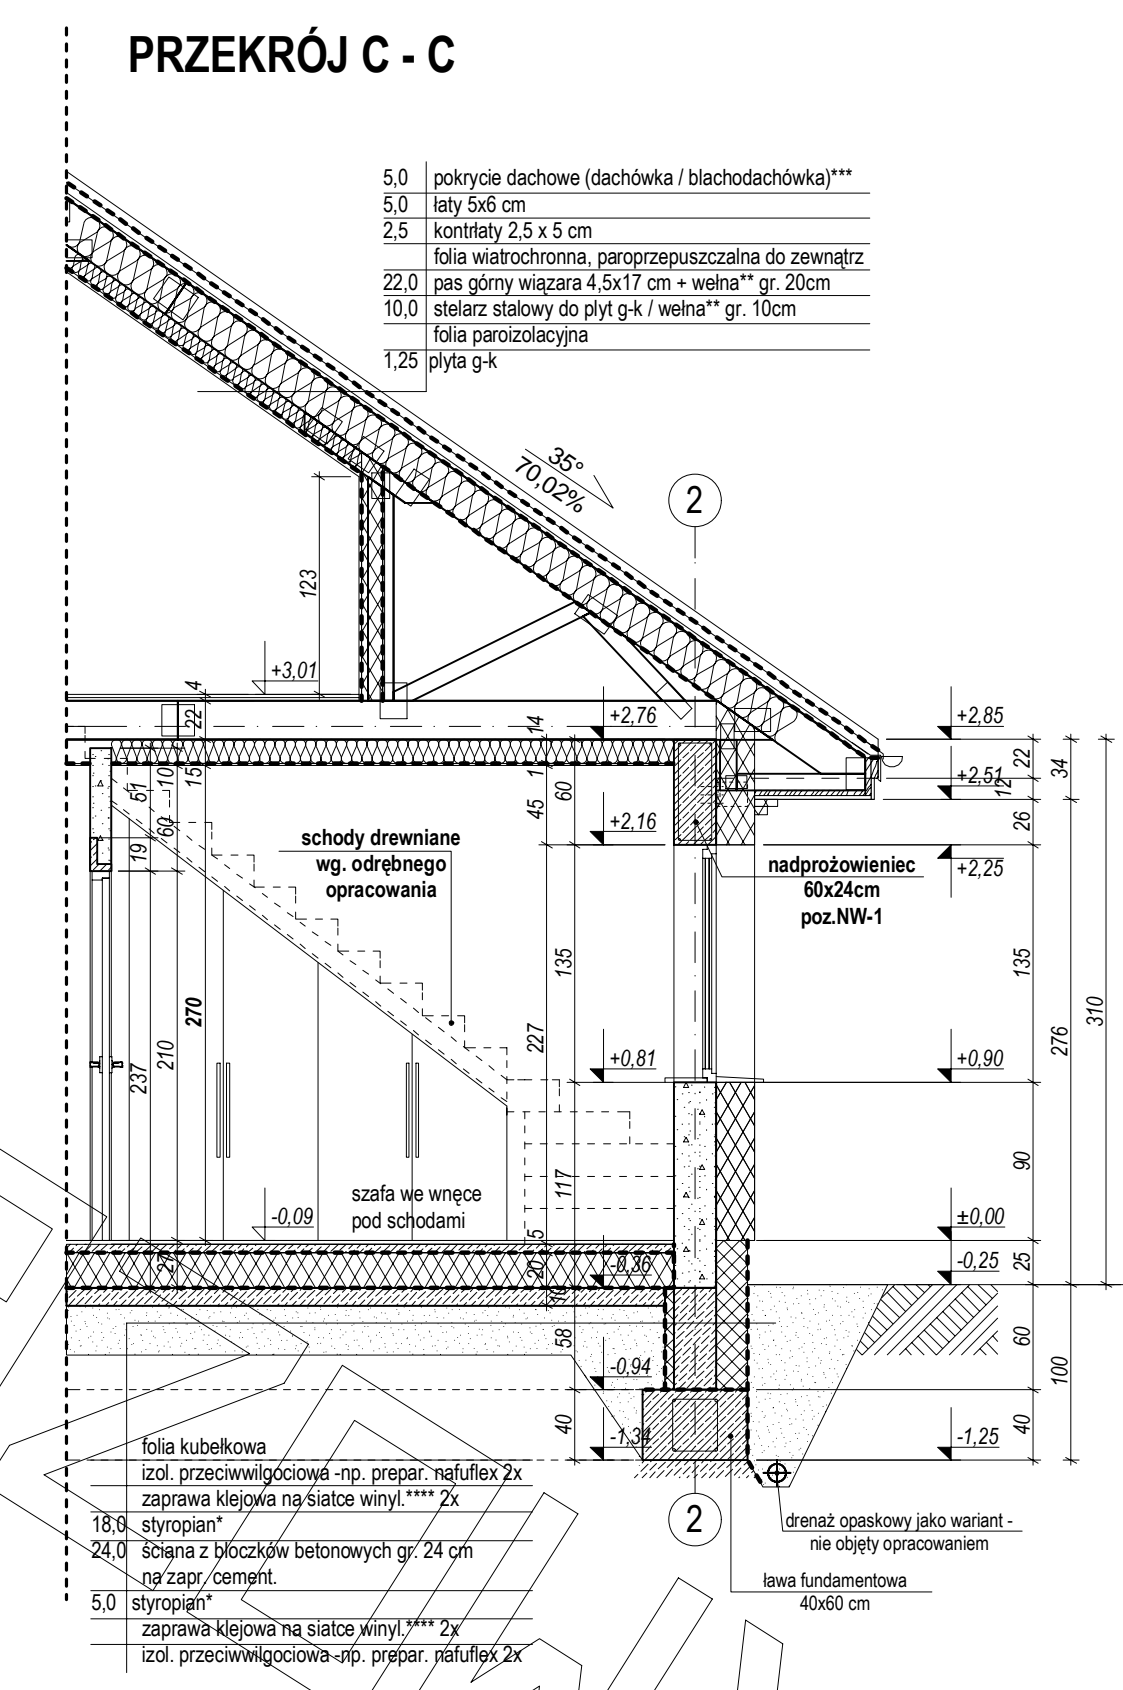

PROJEKT

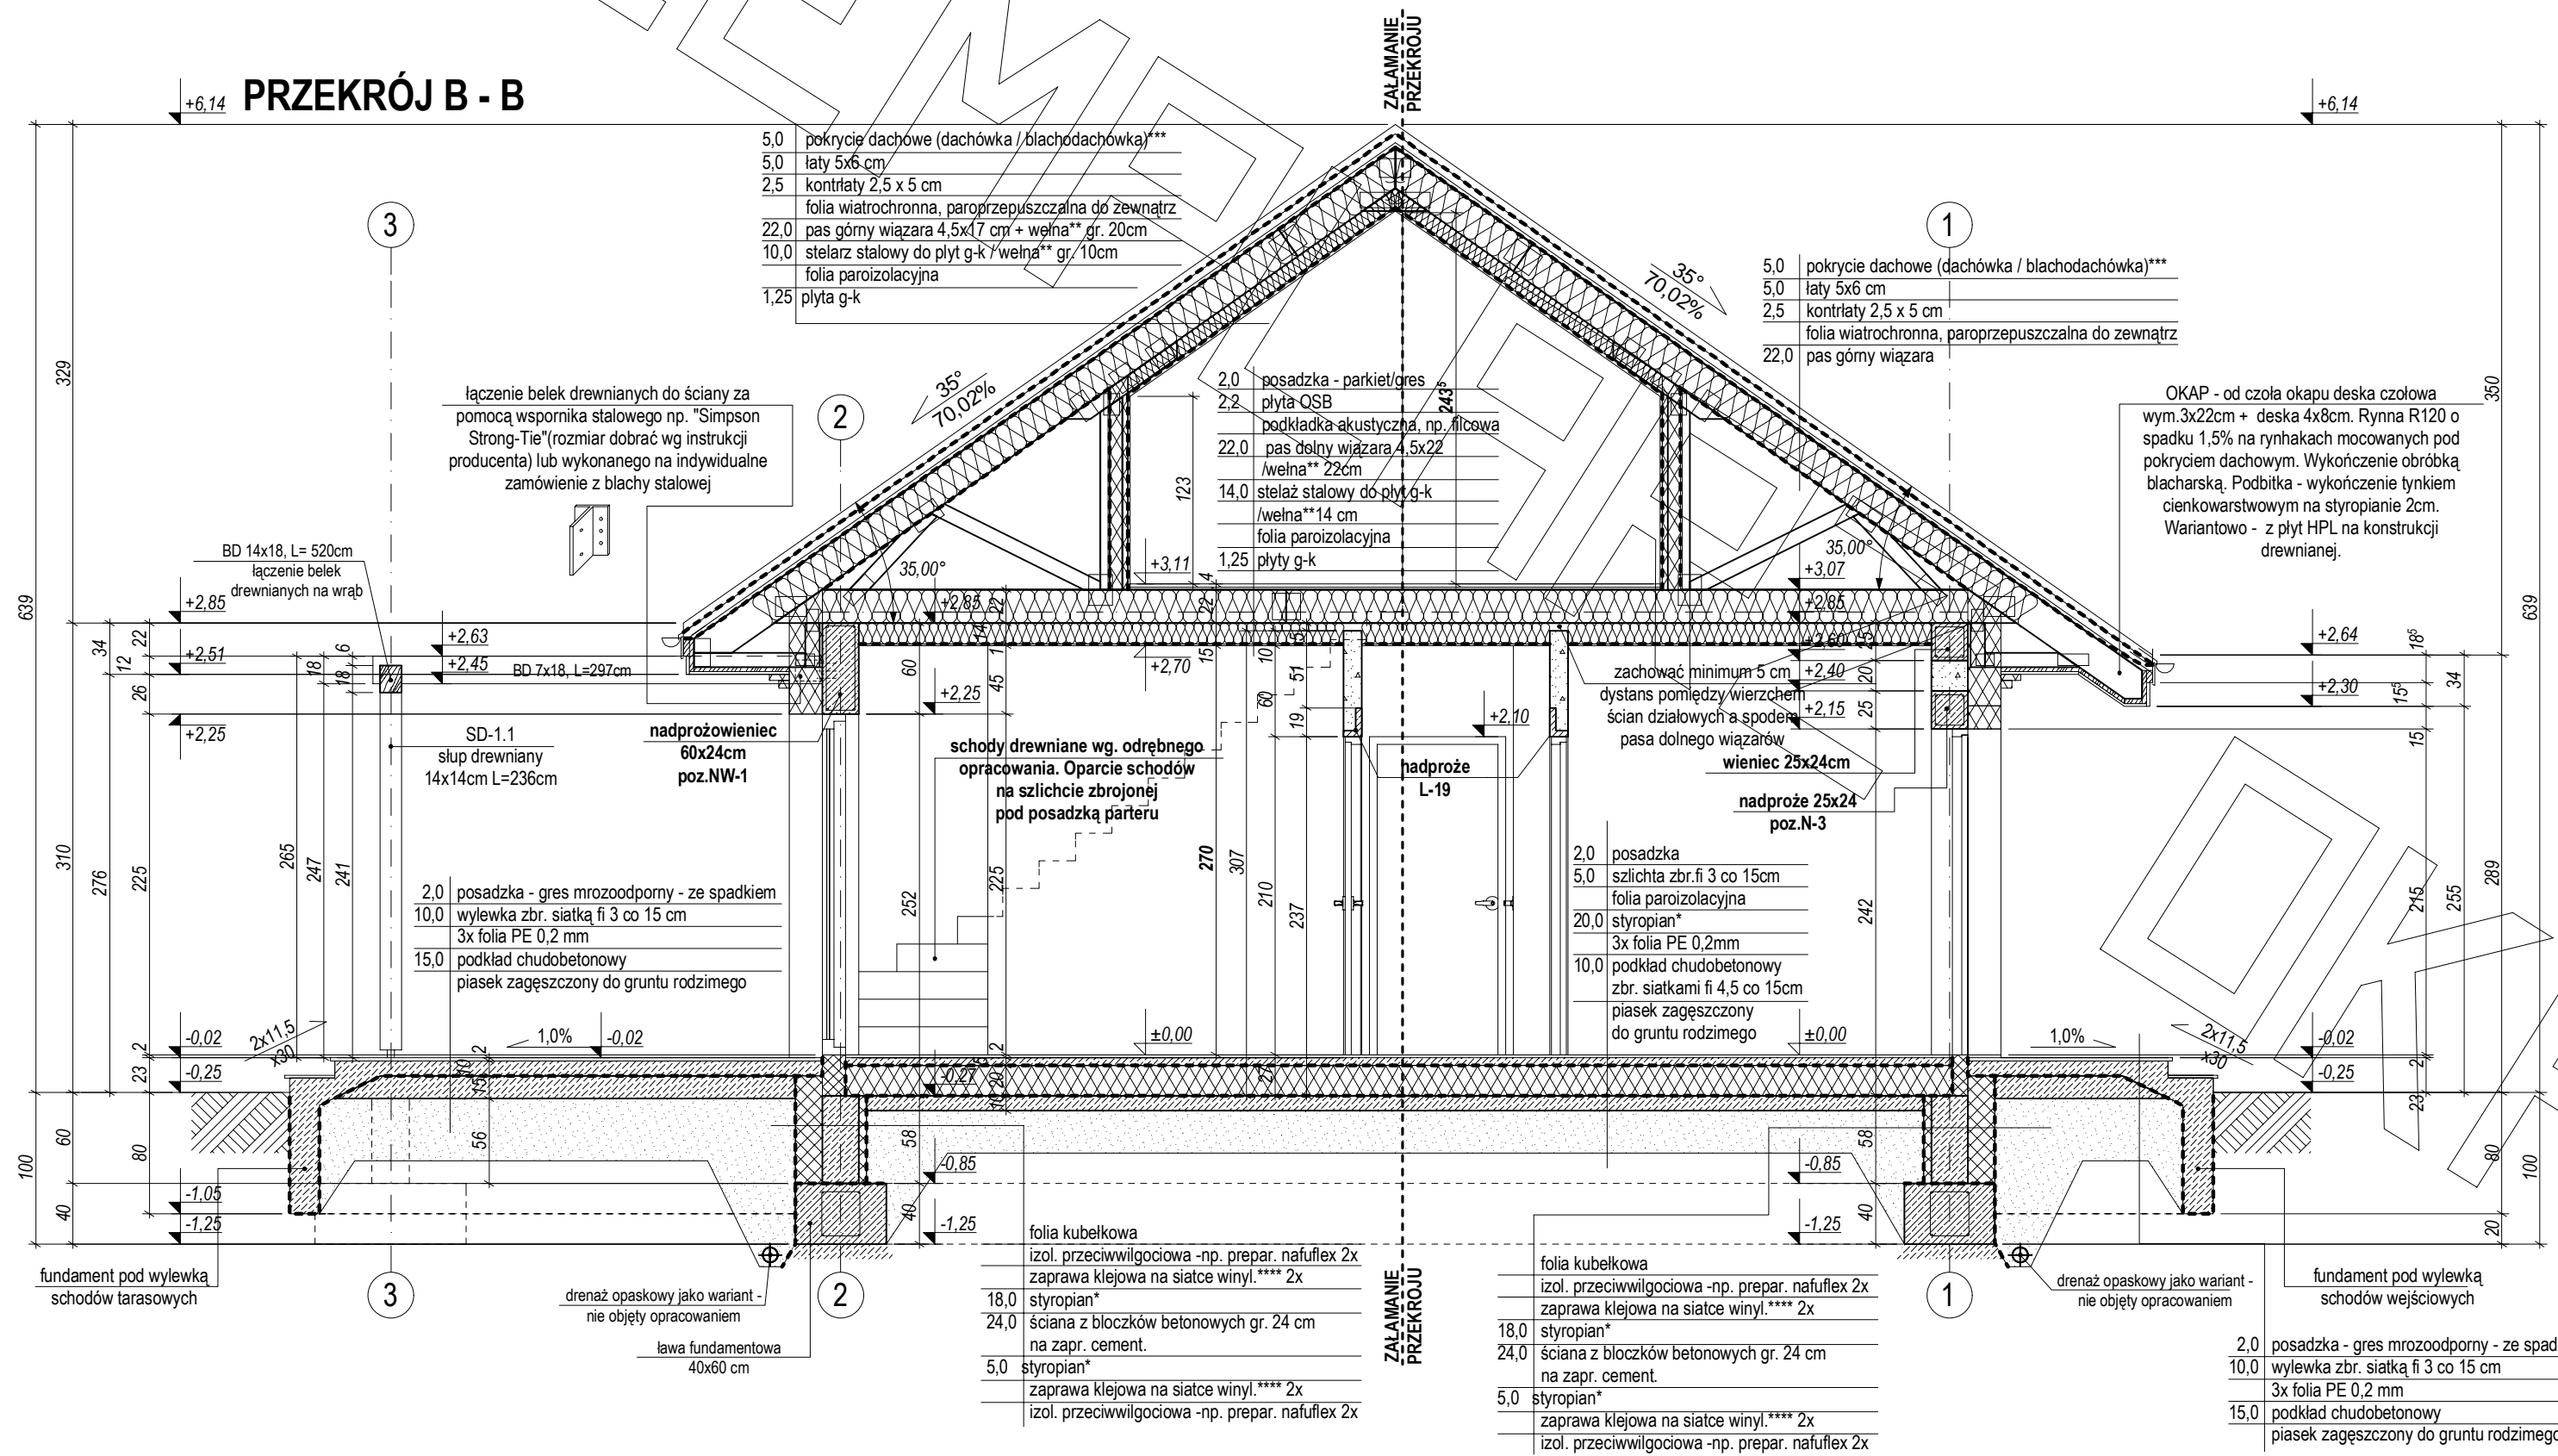




elewacja frontowa



elewacja tylna

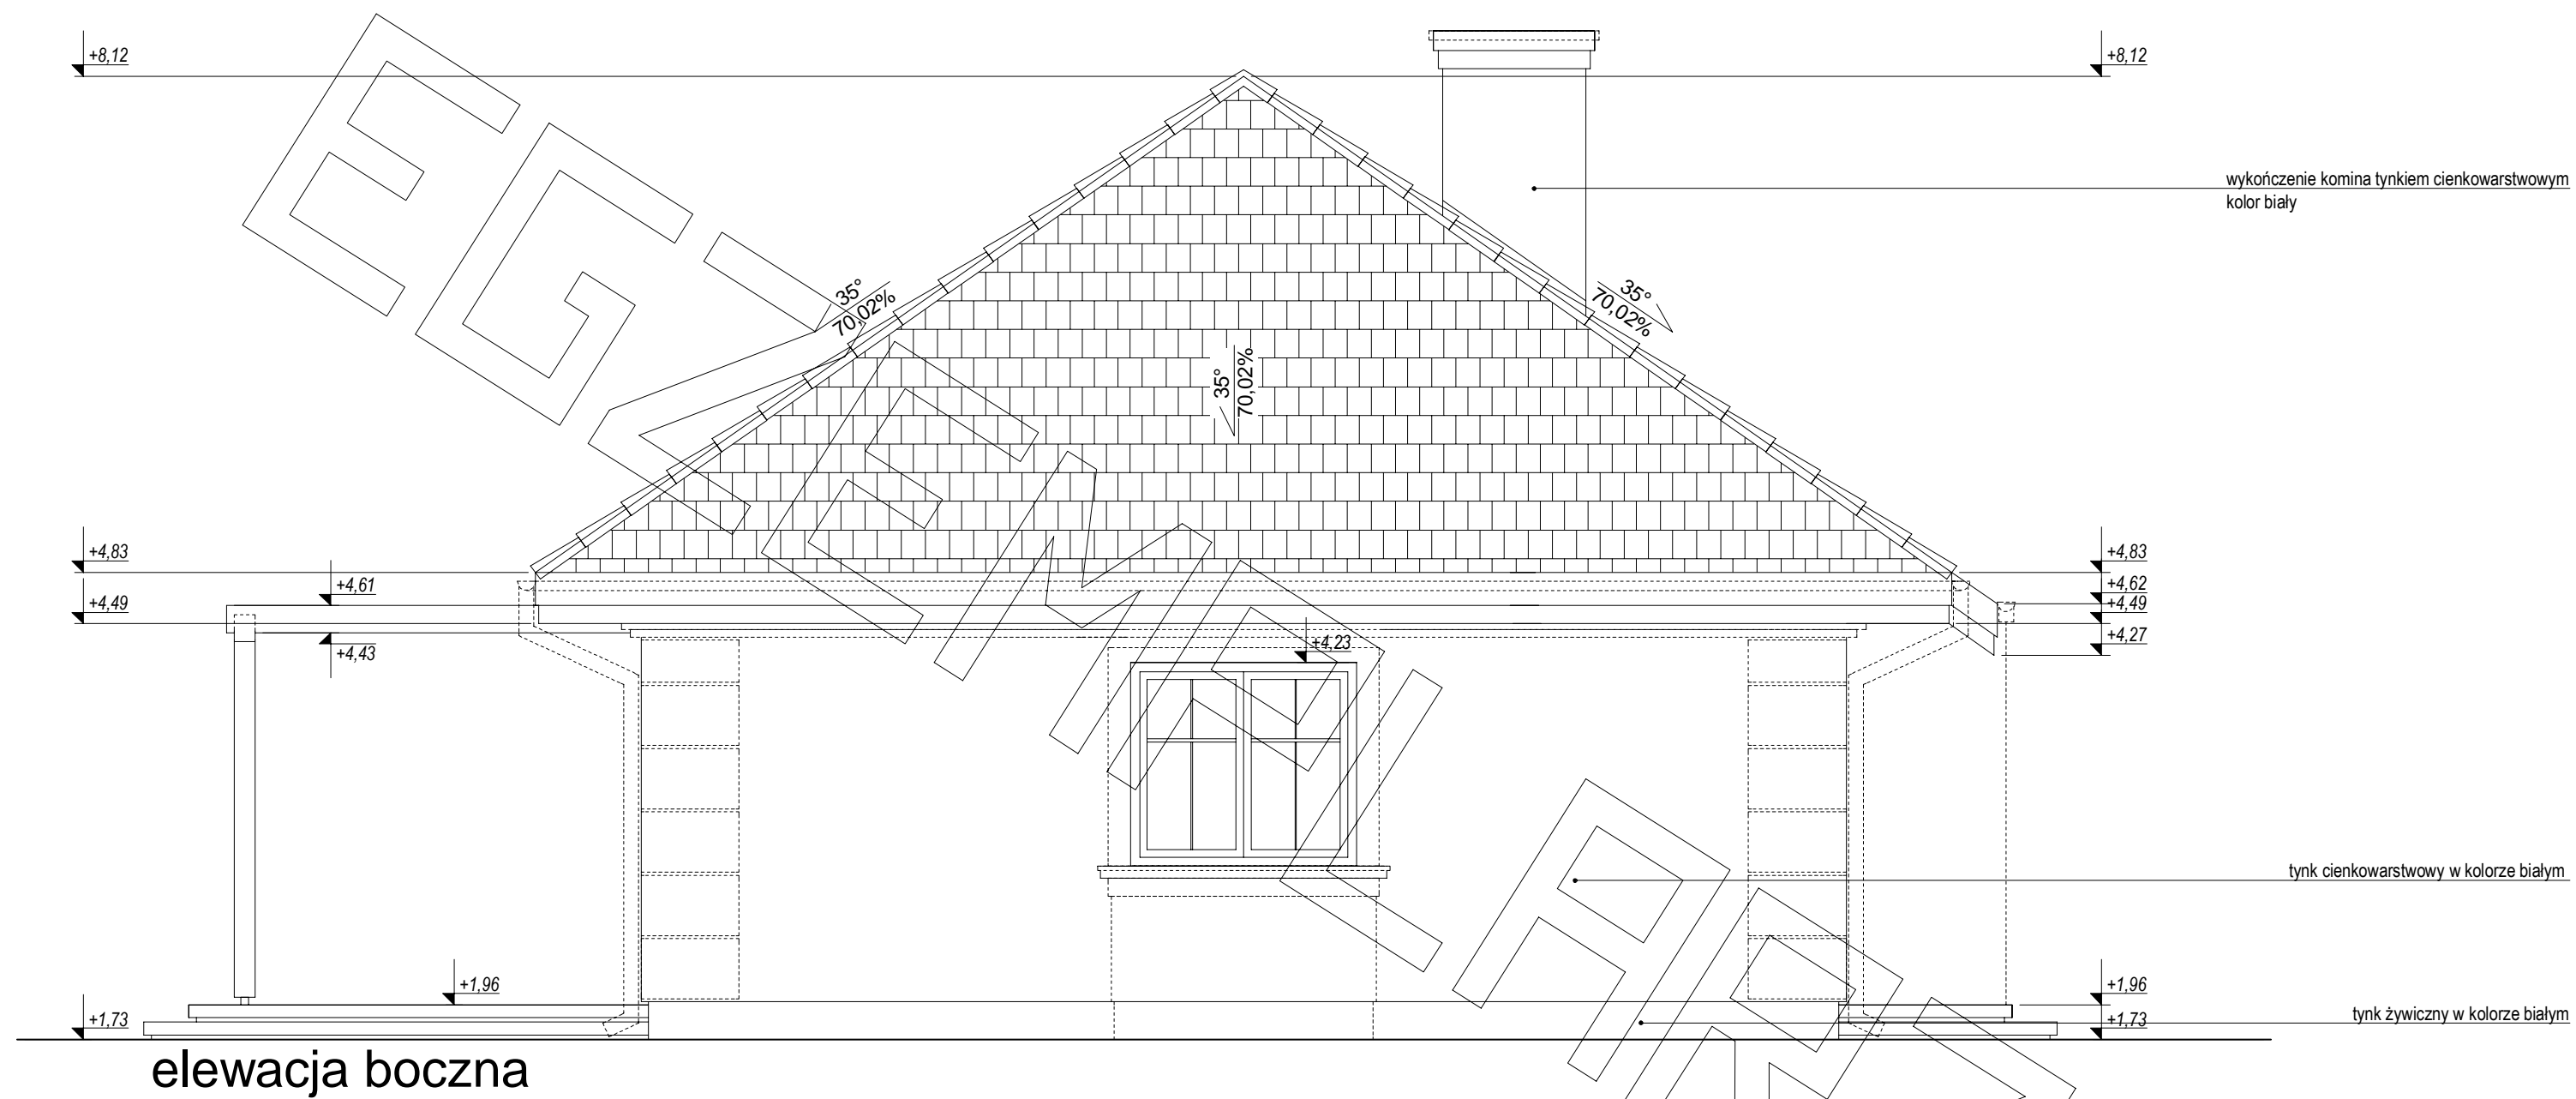


wykończenie kominą tynkiem cienkowarstwowym
kolor biały

tynk cienkowarstwow w kolorze białym

tynk zwyyczny w kolorze białym

elewacja boczna

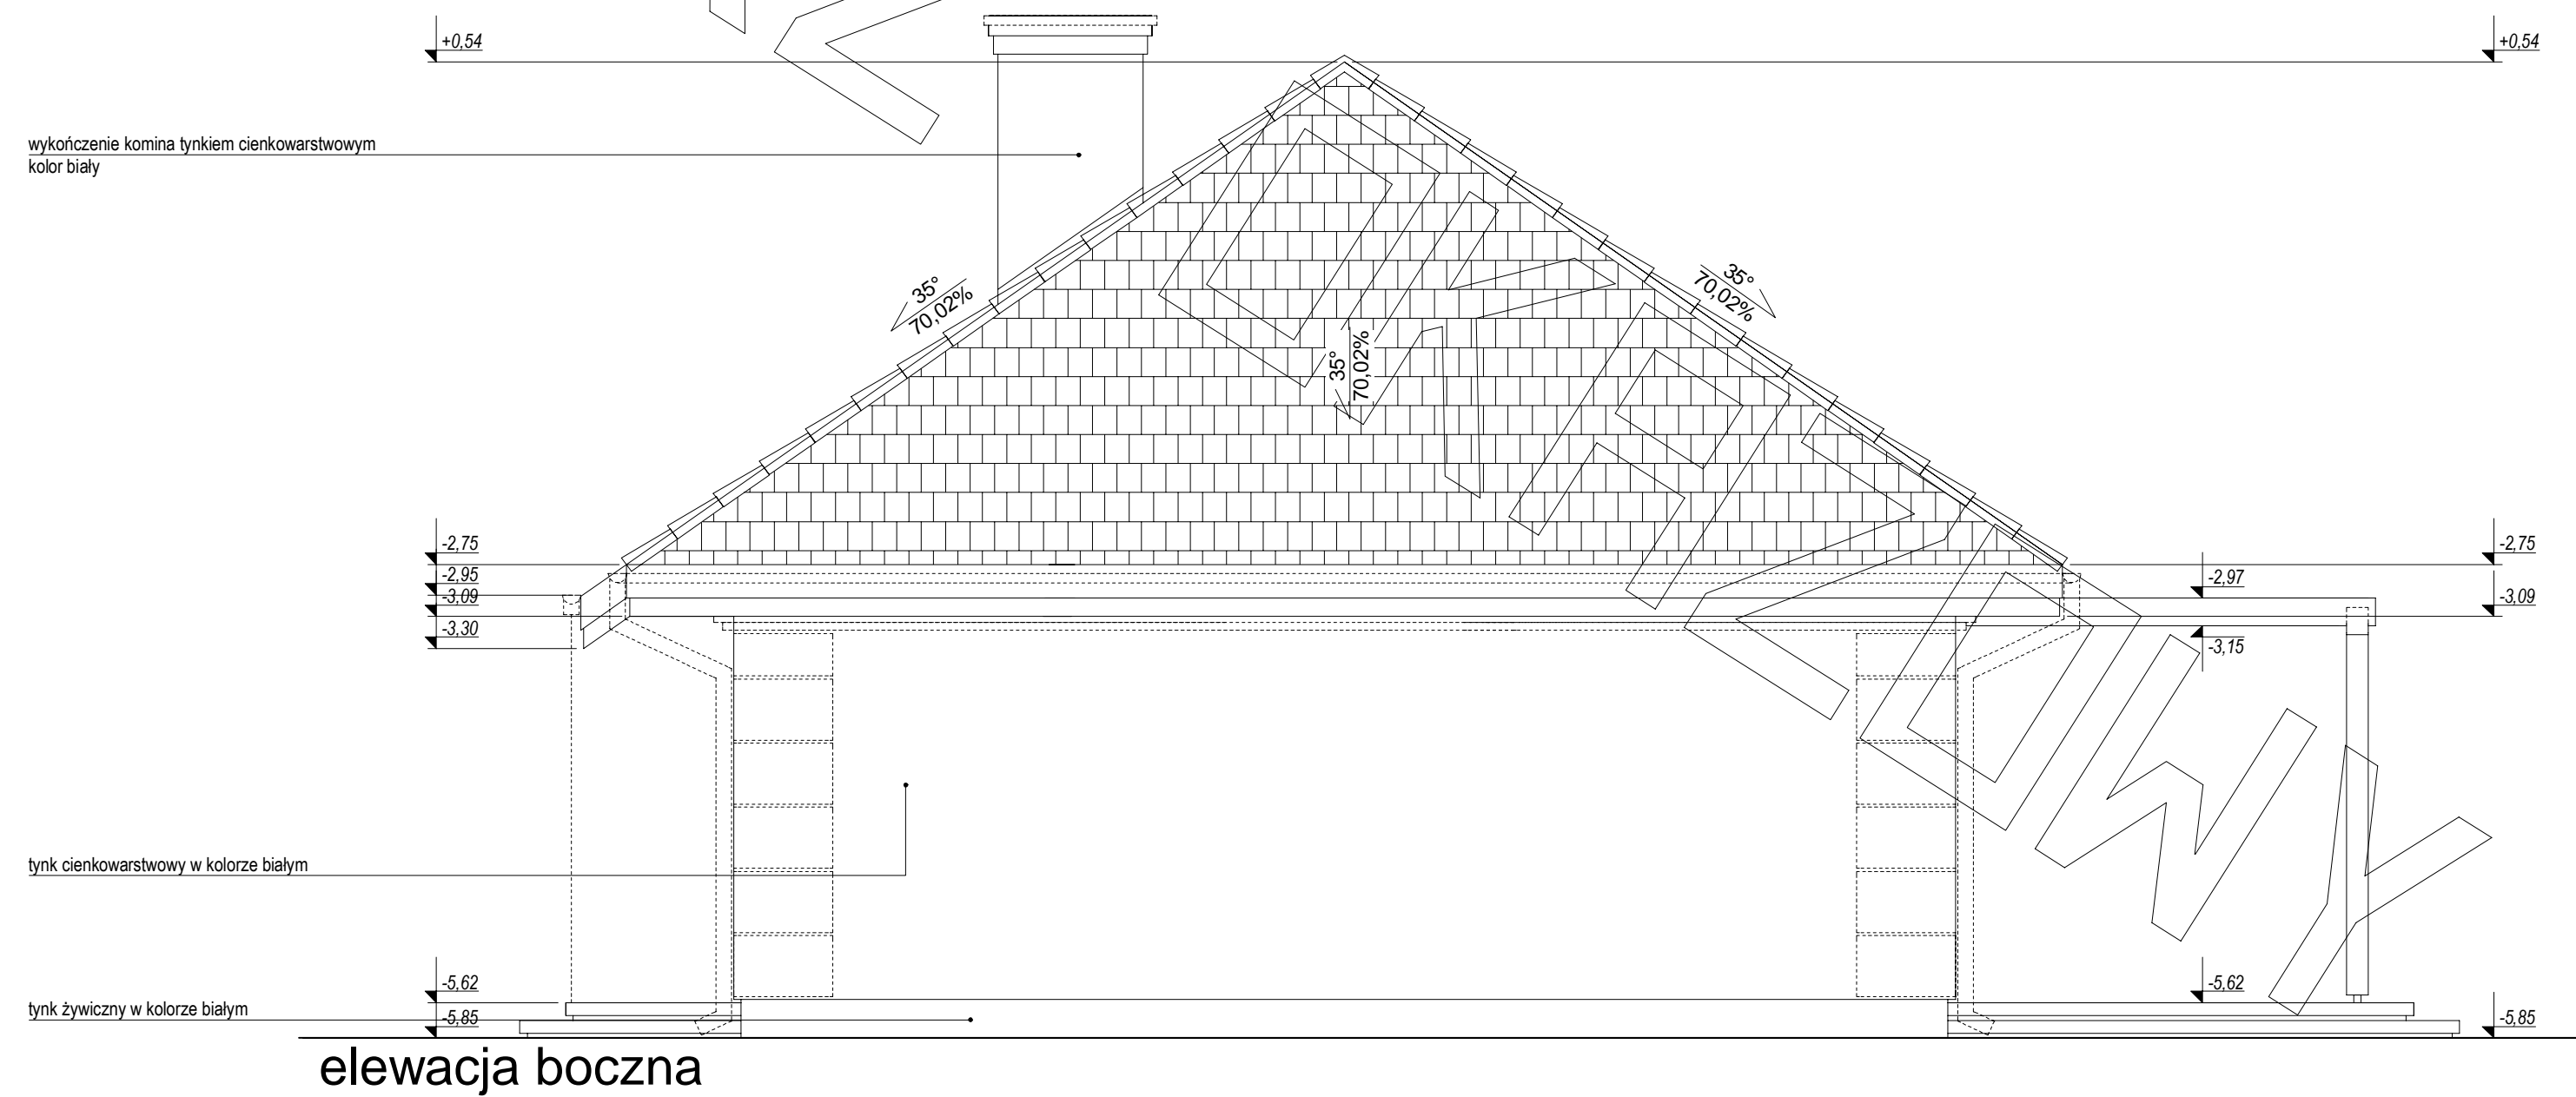

wykończenie kominą tynkiem cienkowarstwowym
kolor biały

tynk cienkowarstwow w kolorze białym

tynk zwyyczny w kolorze białym

elewacja boczna