




RZUT PARTERU

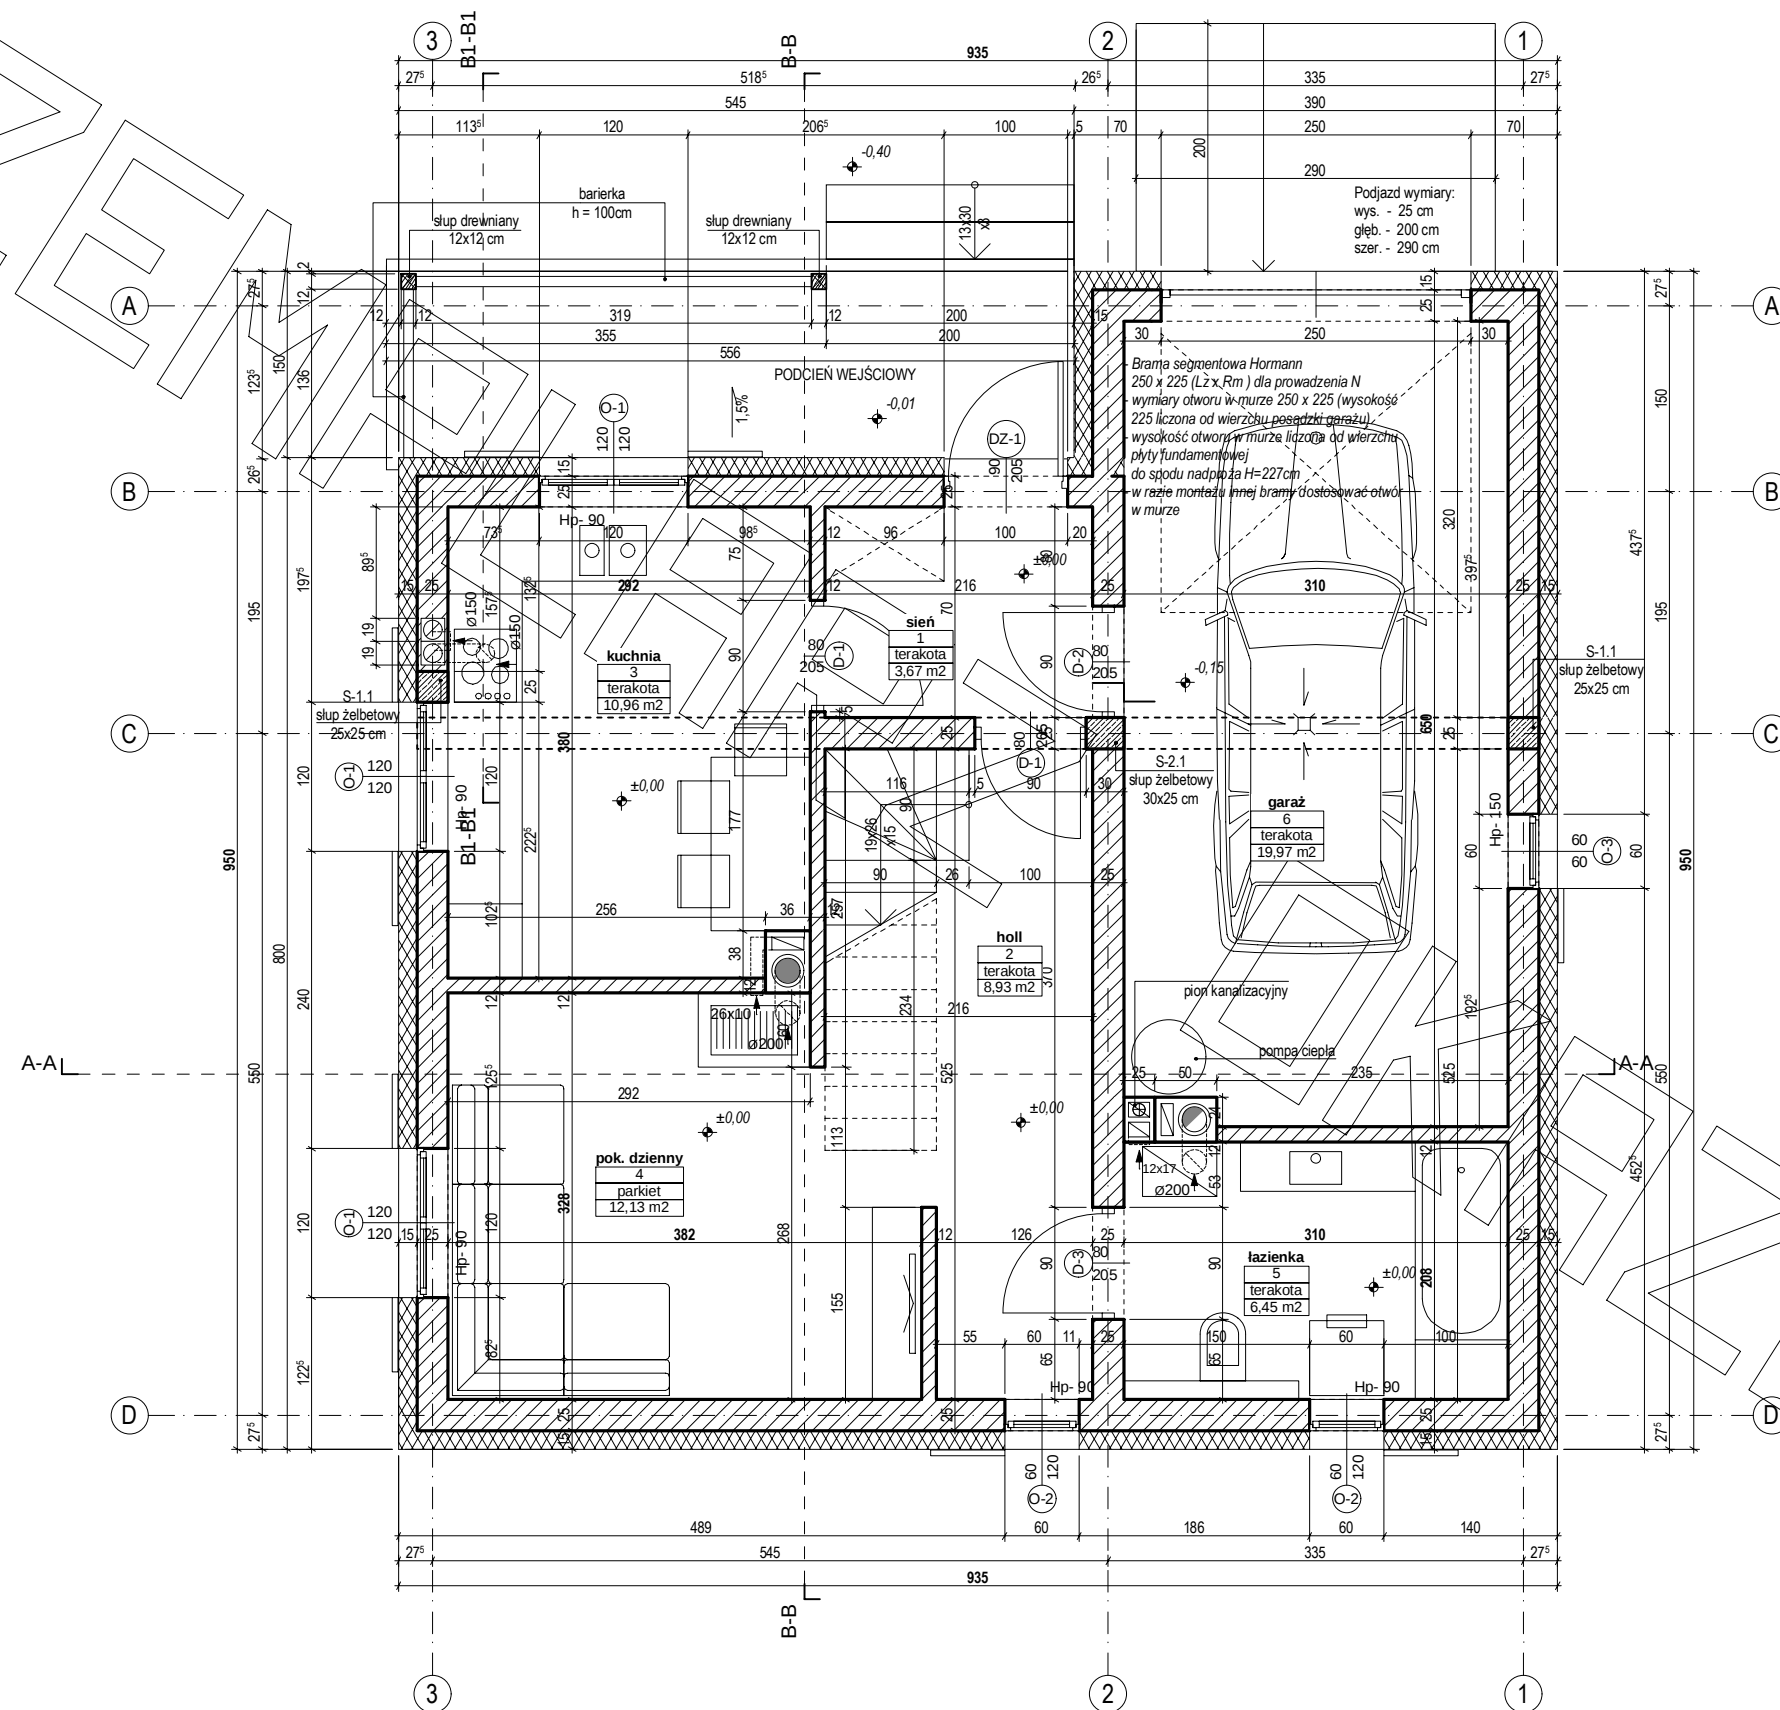


RZUT PODDASZA

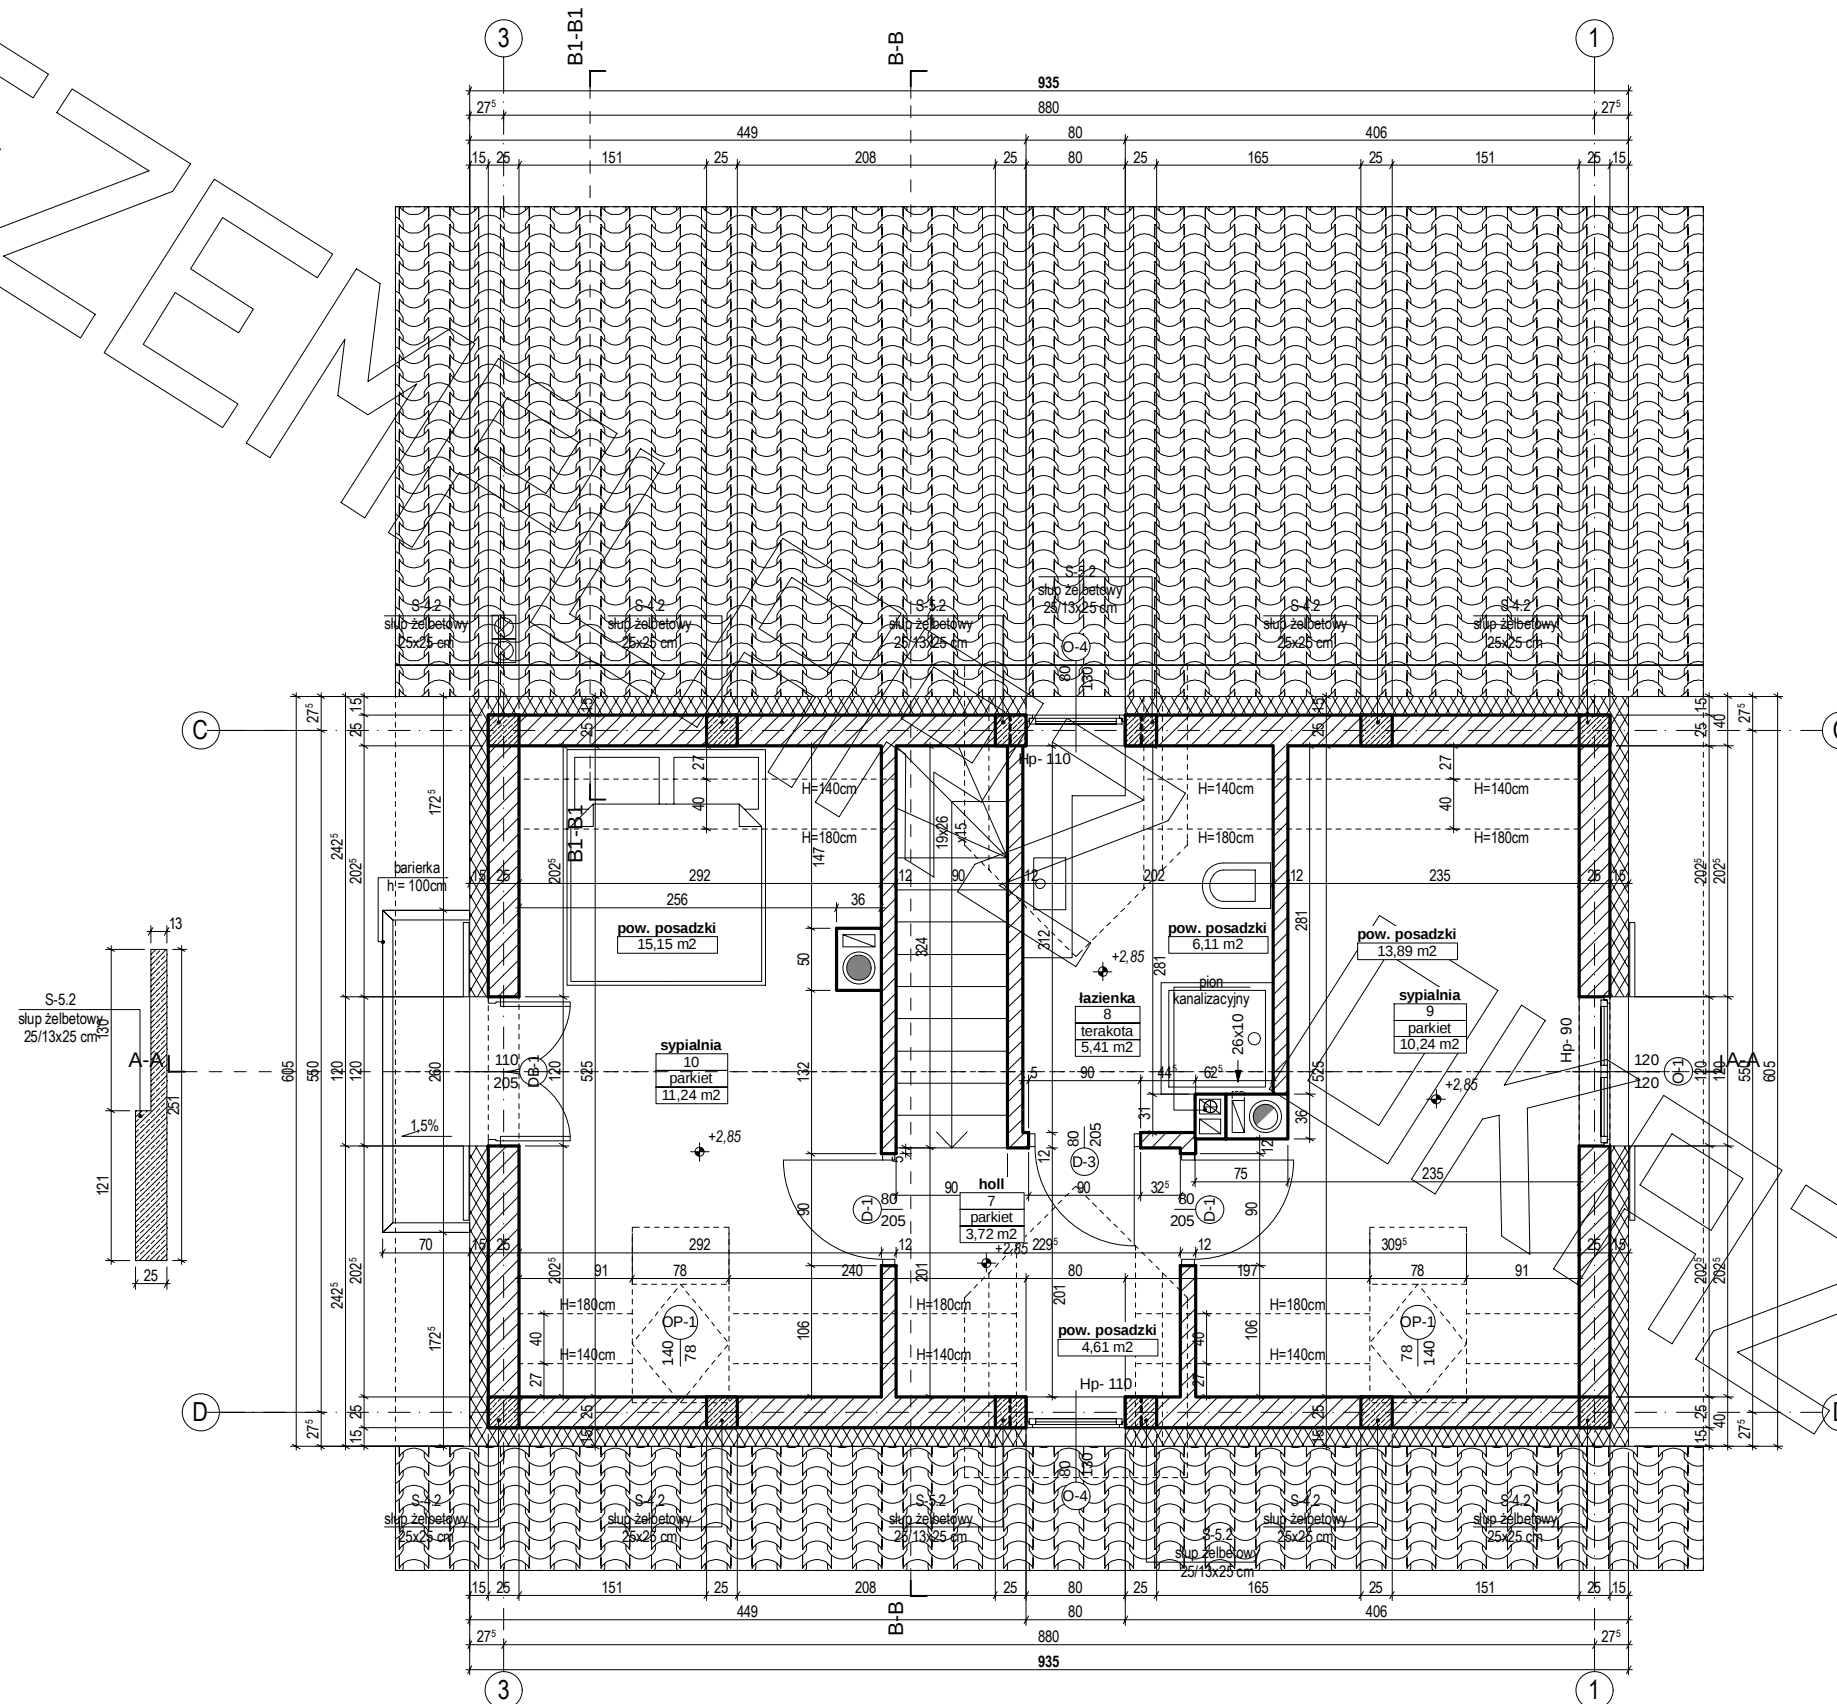


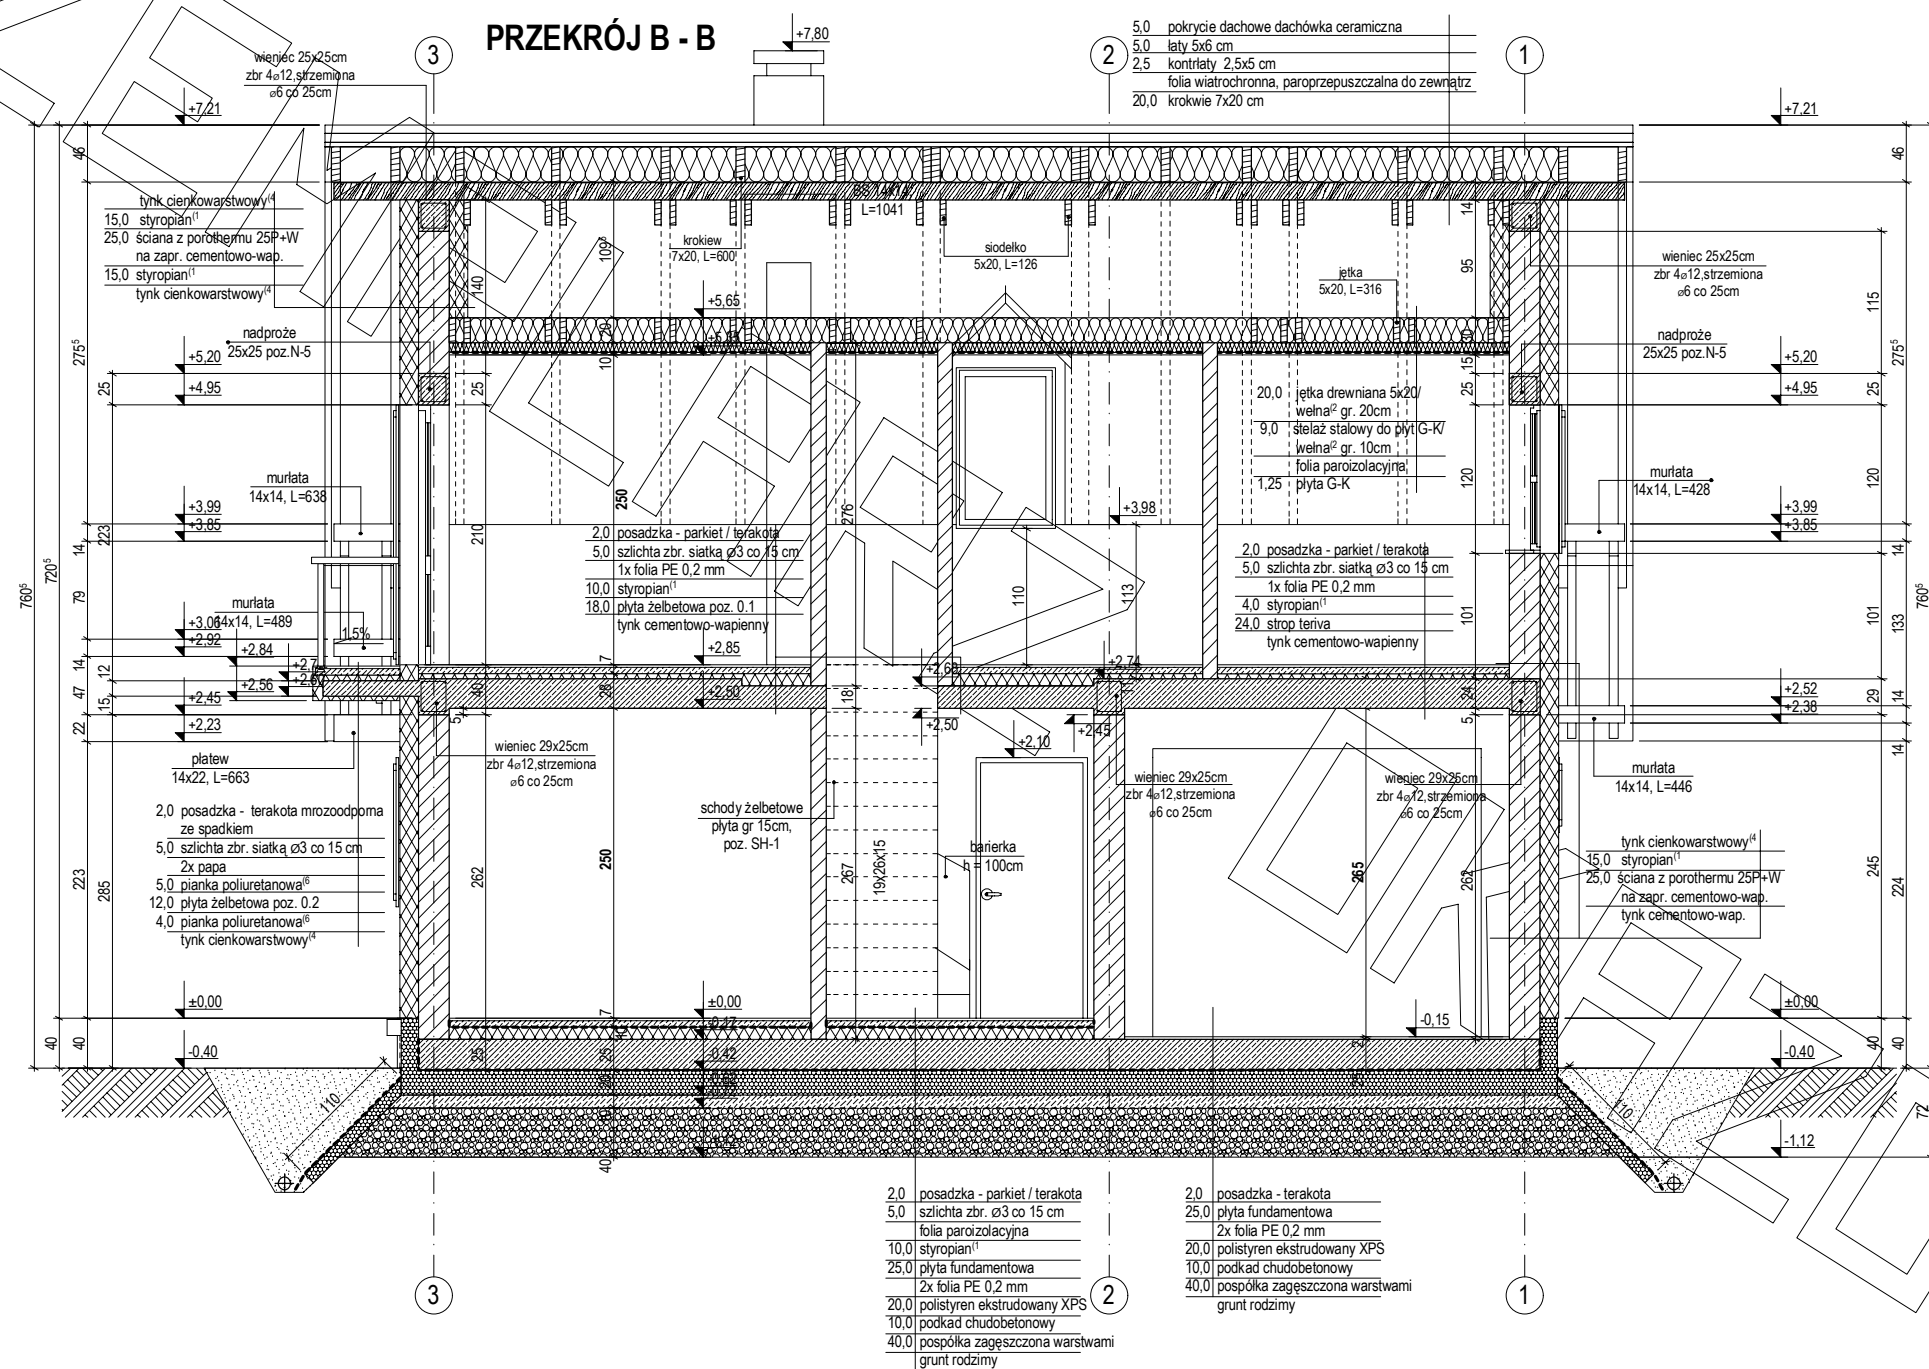


PRZEKRÓJ A - A

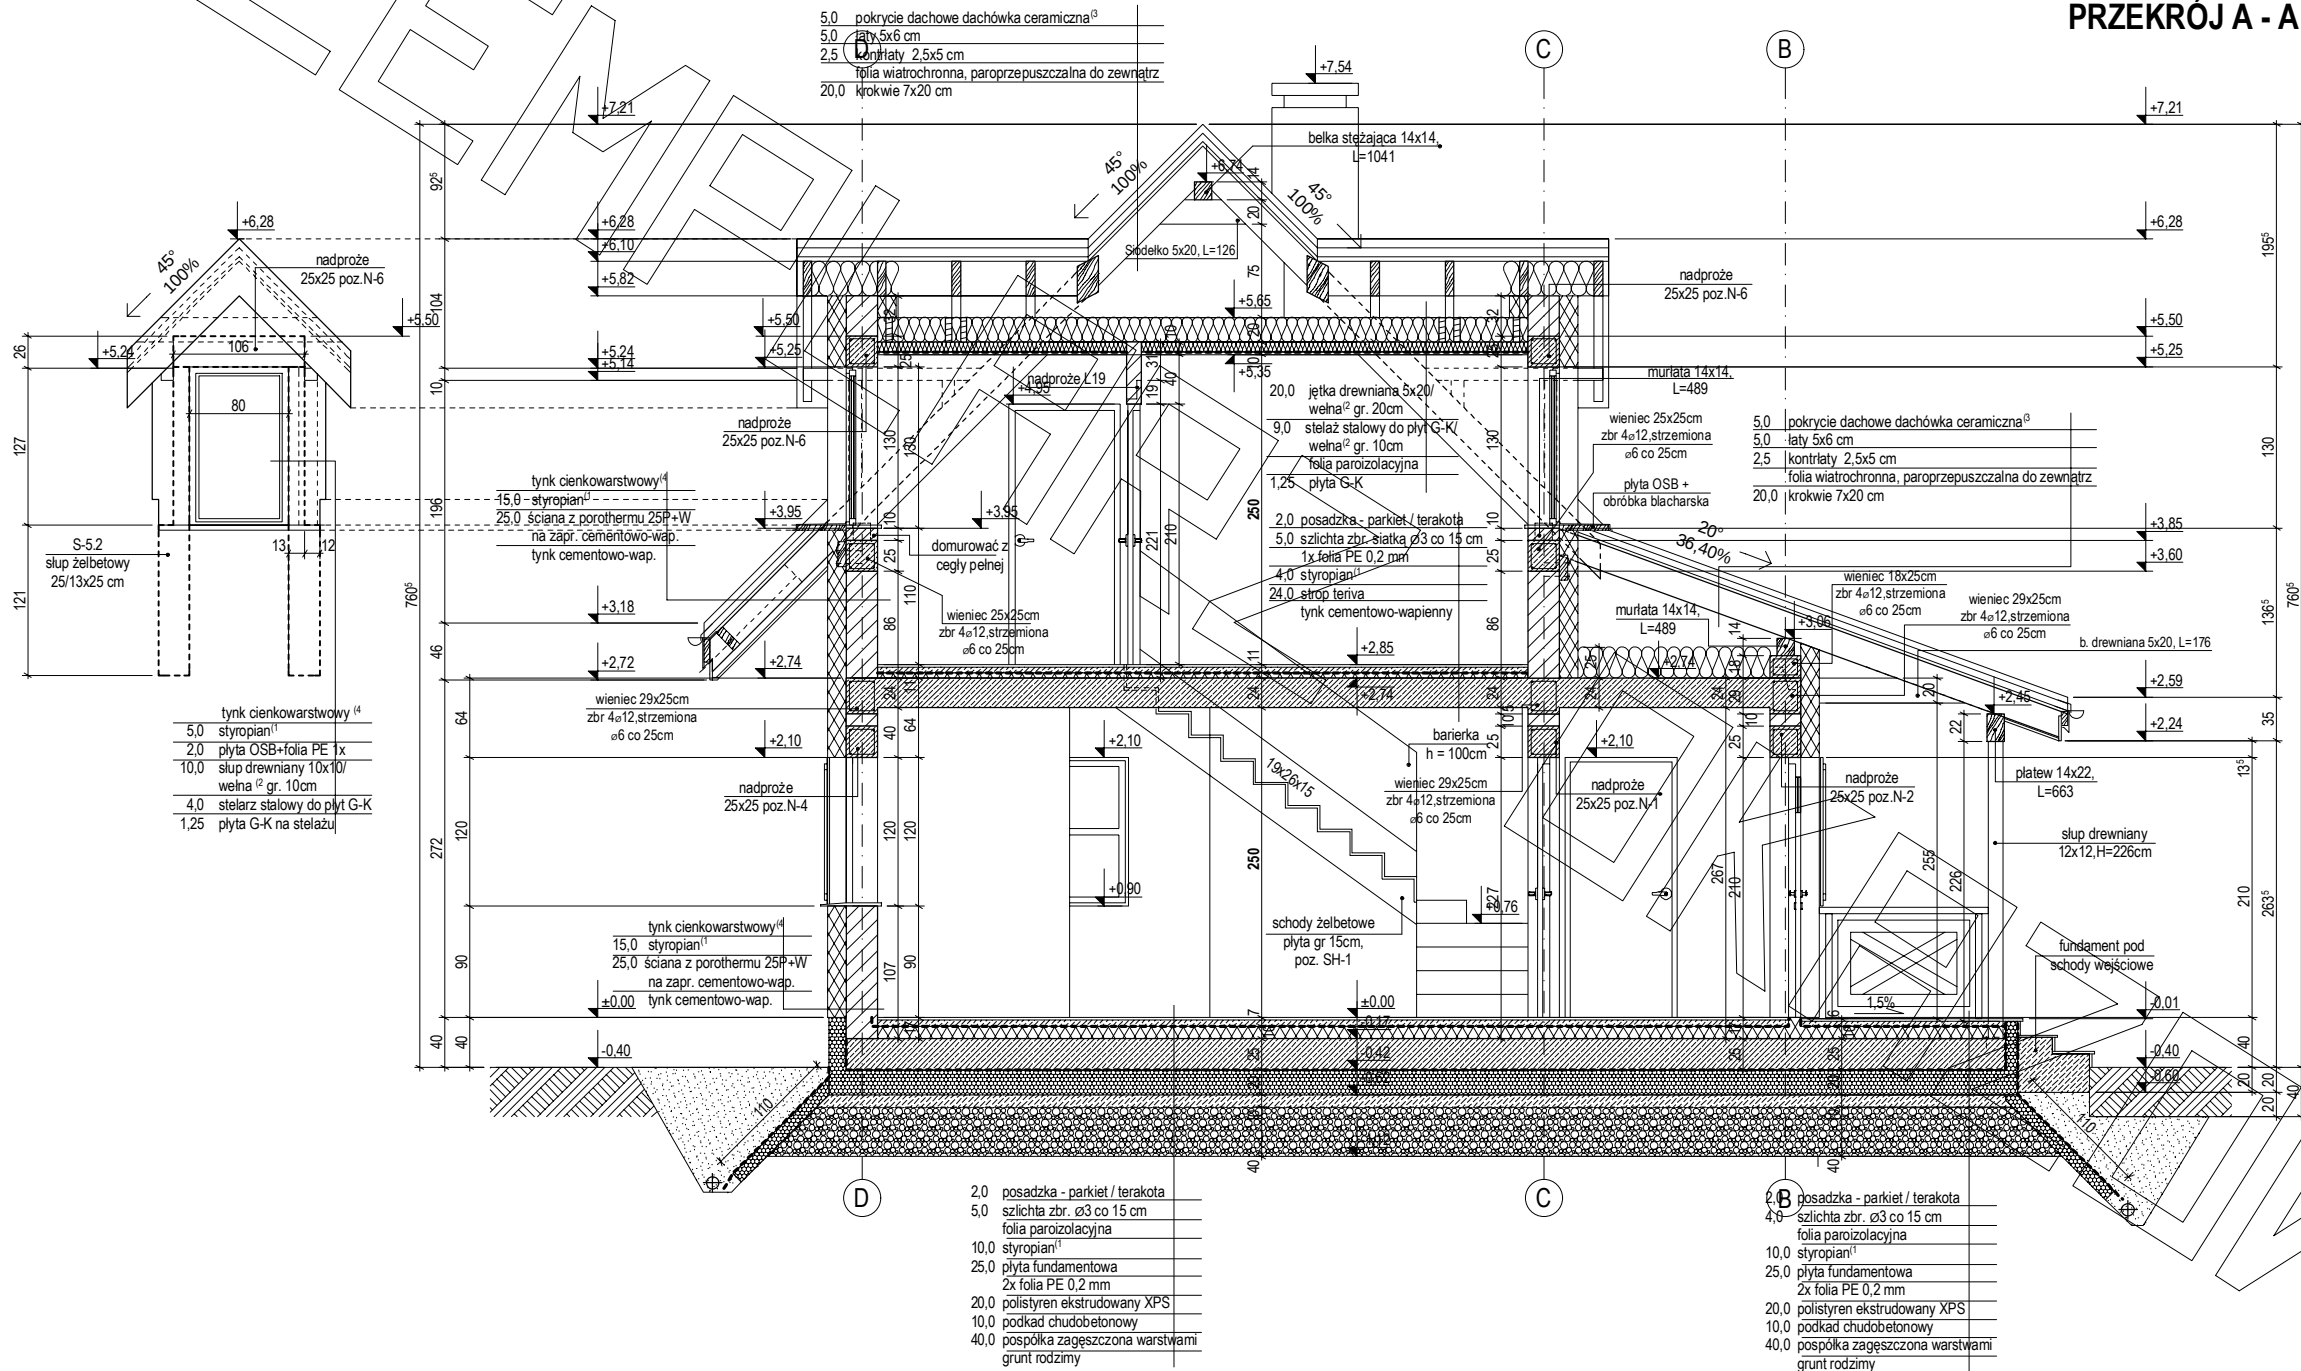

ELEWACJE

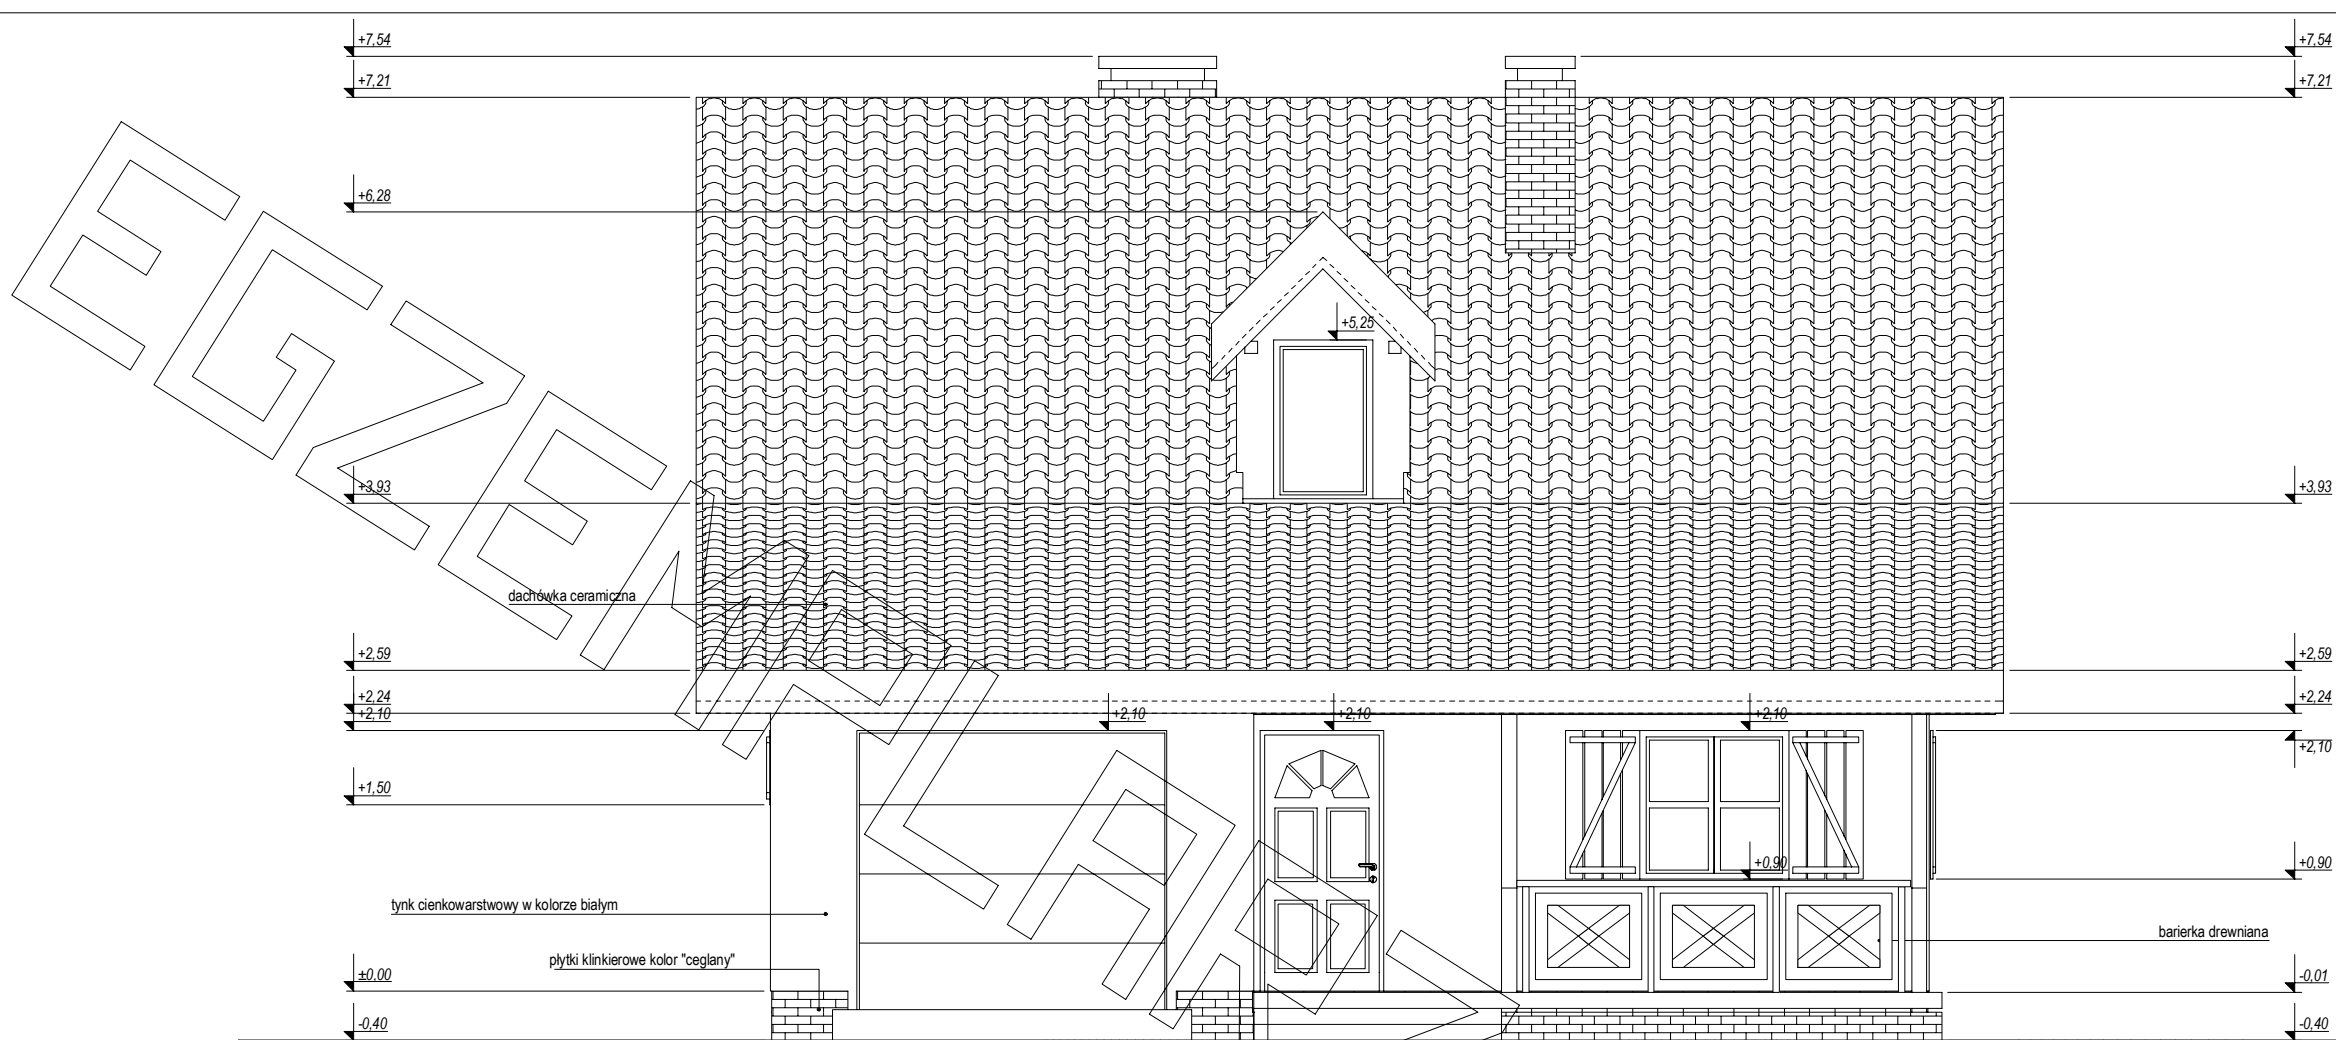


ELEWACJA FRONTOWA:

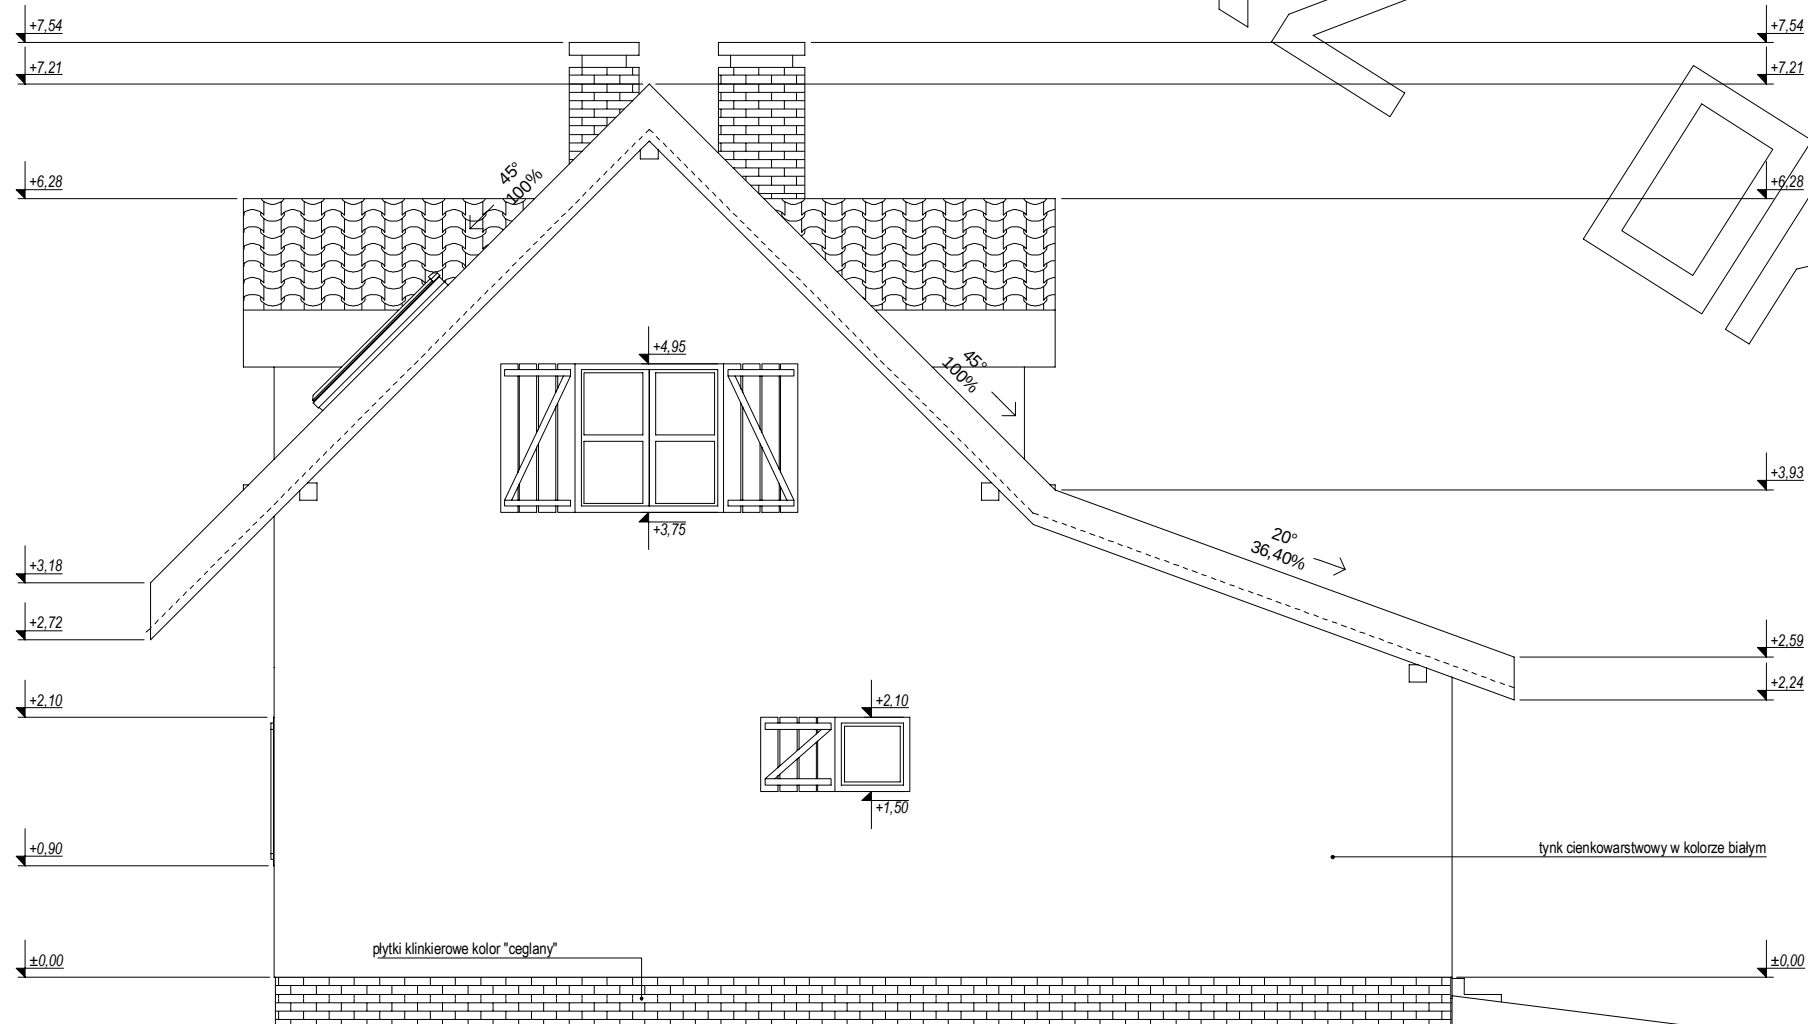


ELEWACJA BOCZNA:

ELEWACJE

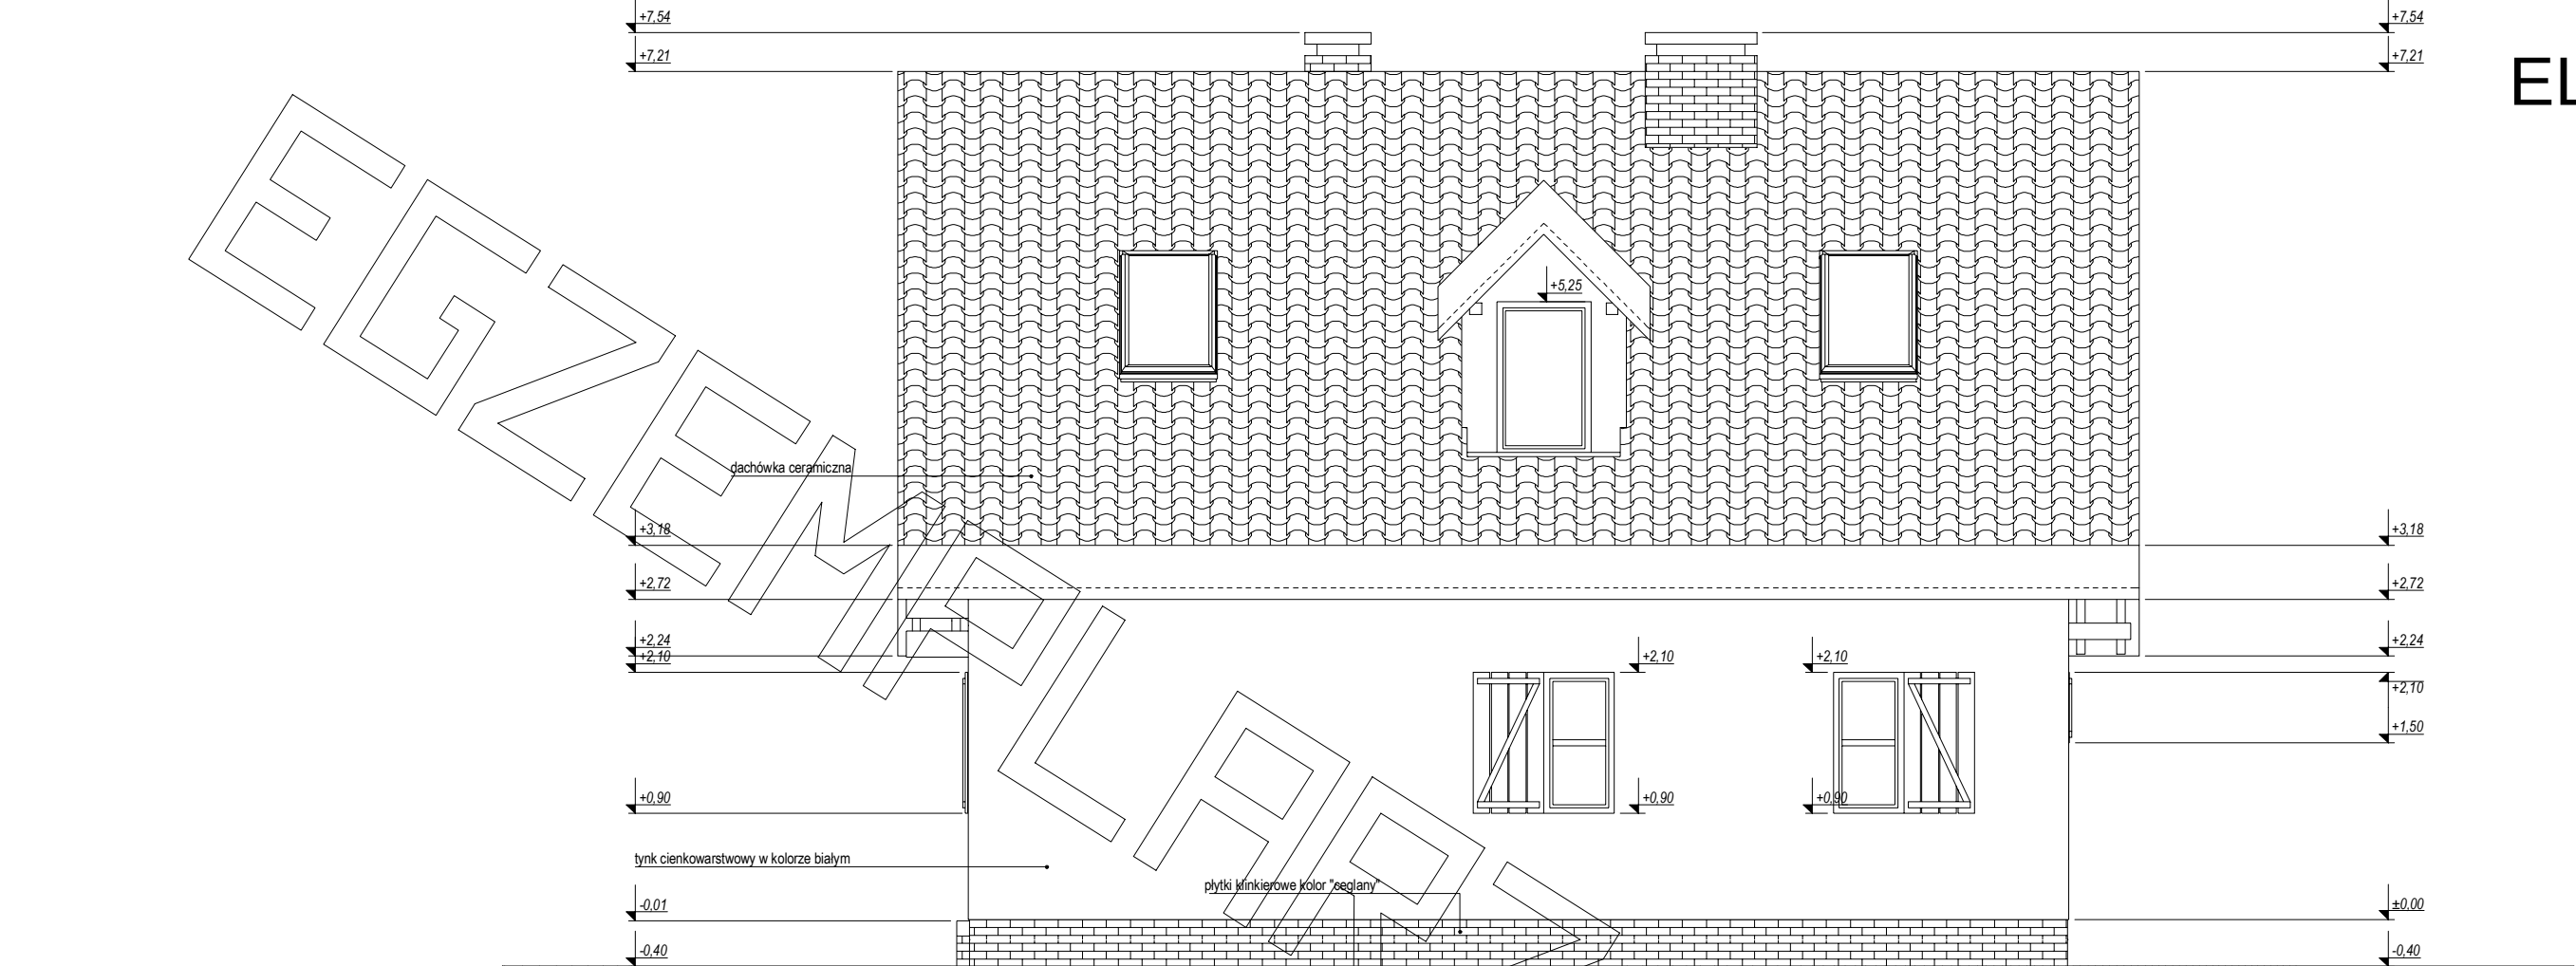

ELEWACJA TYLNA:

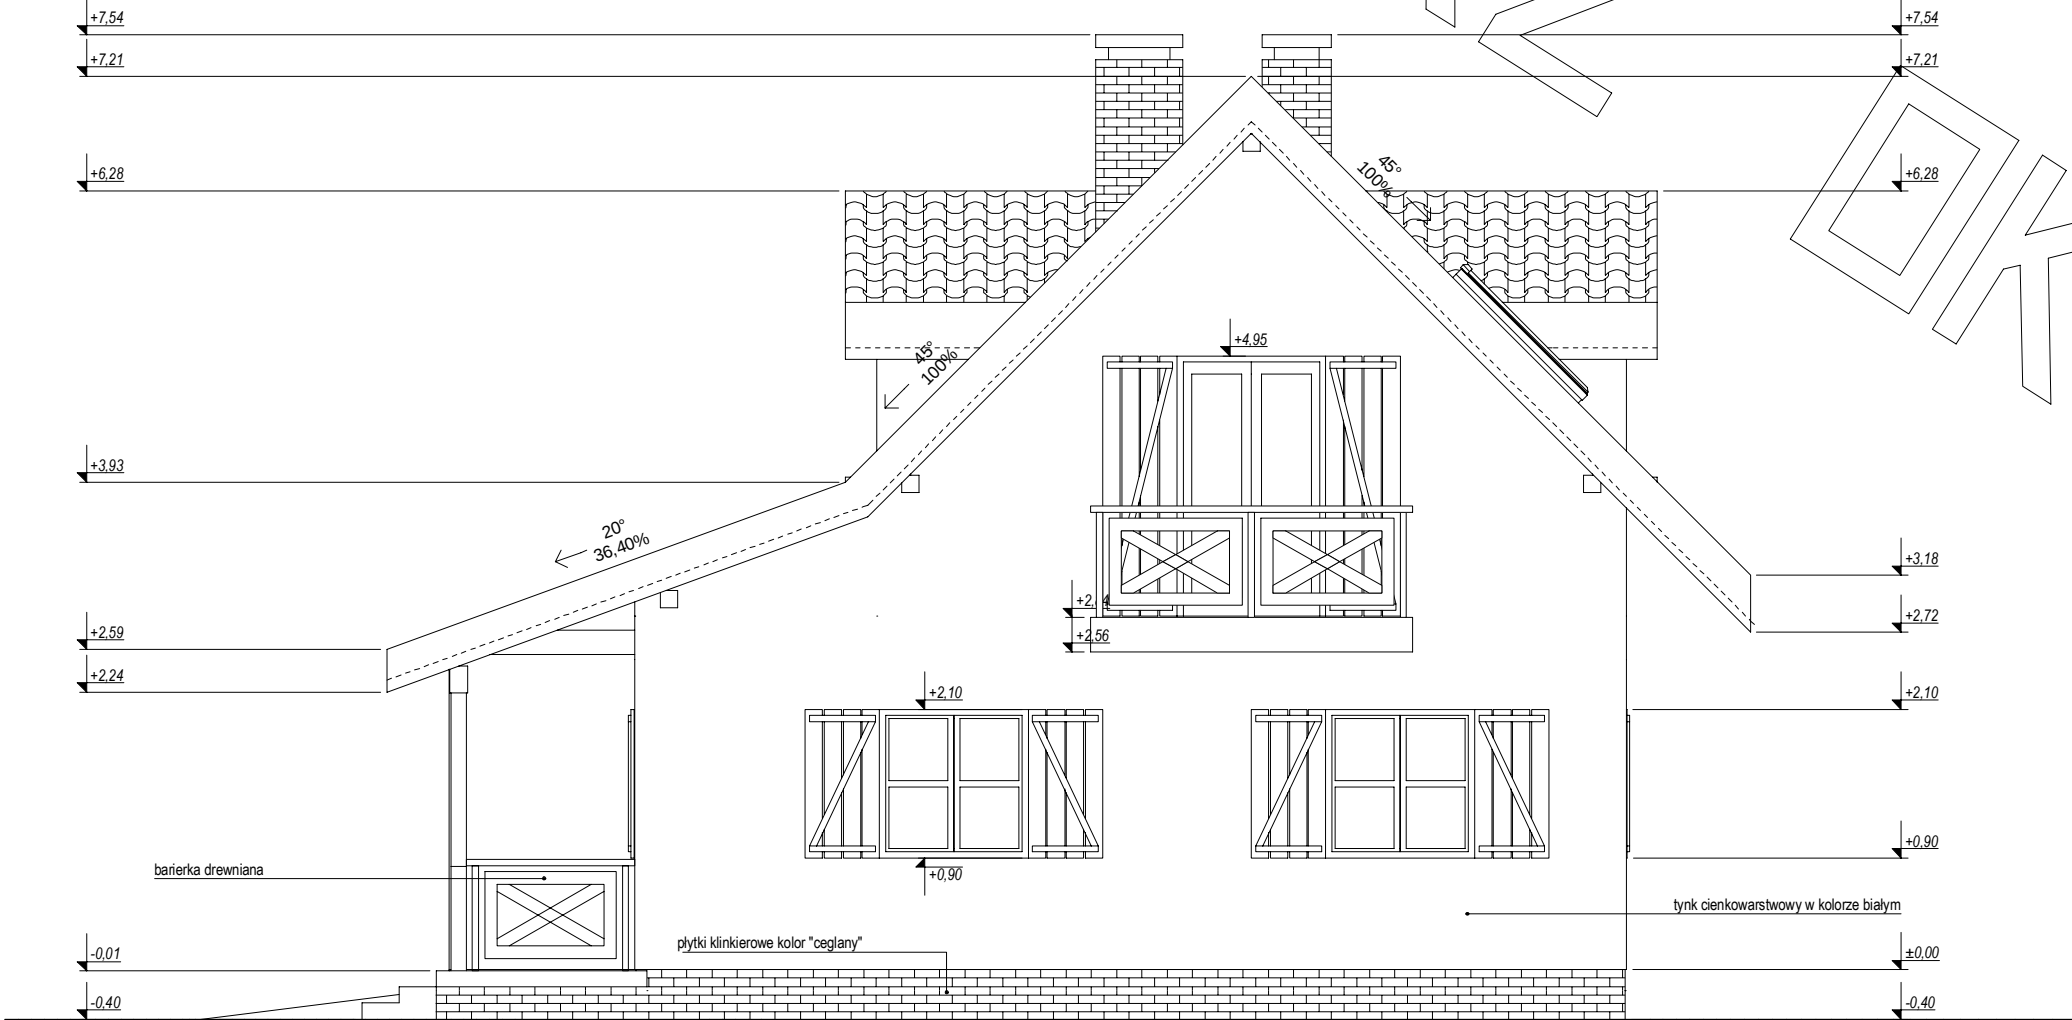

ELEWACJA BOCZNA: