





RZUT PARTERU

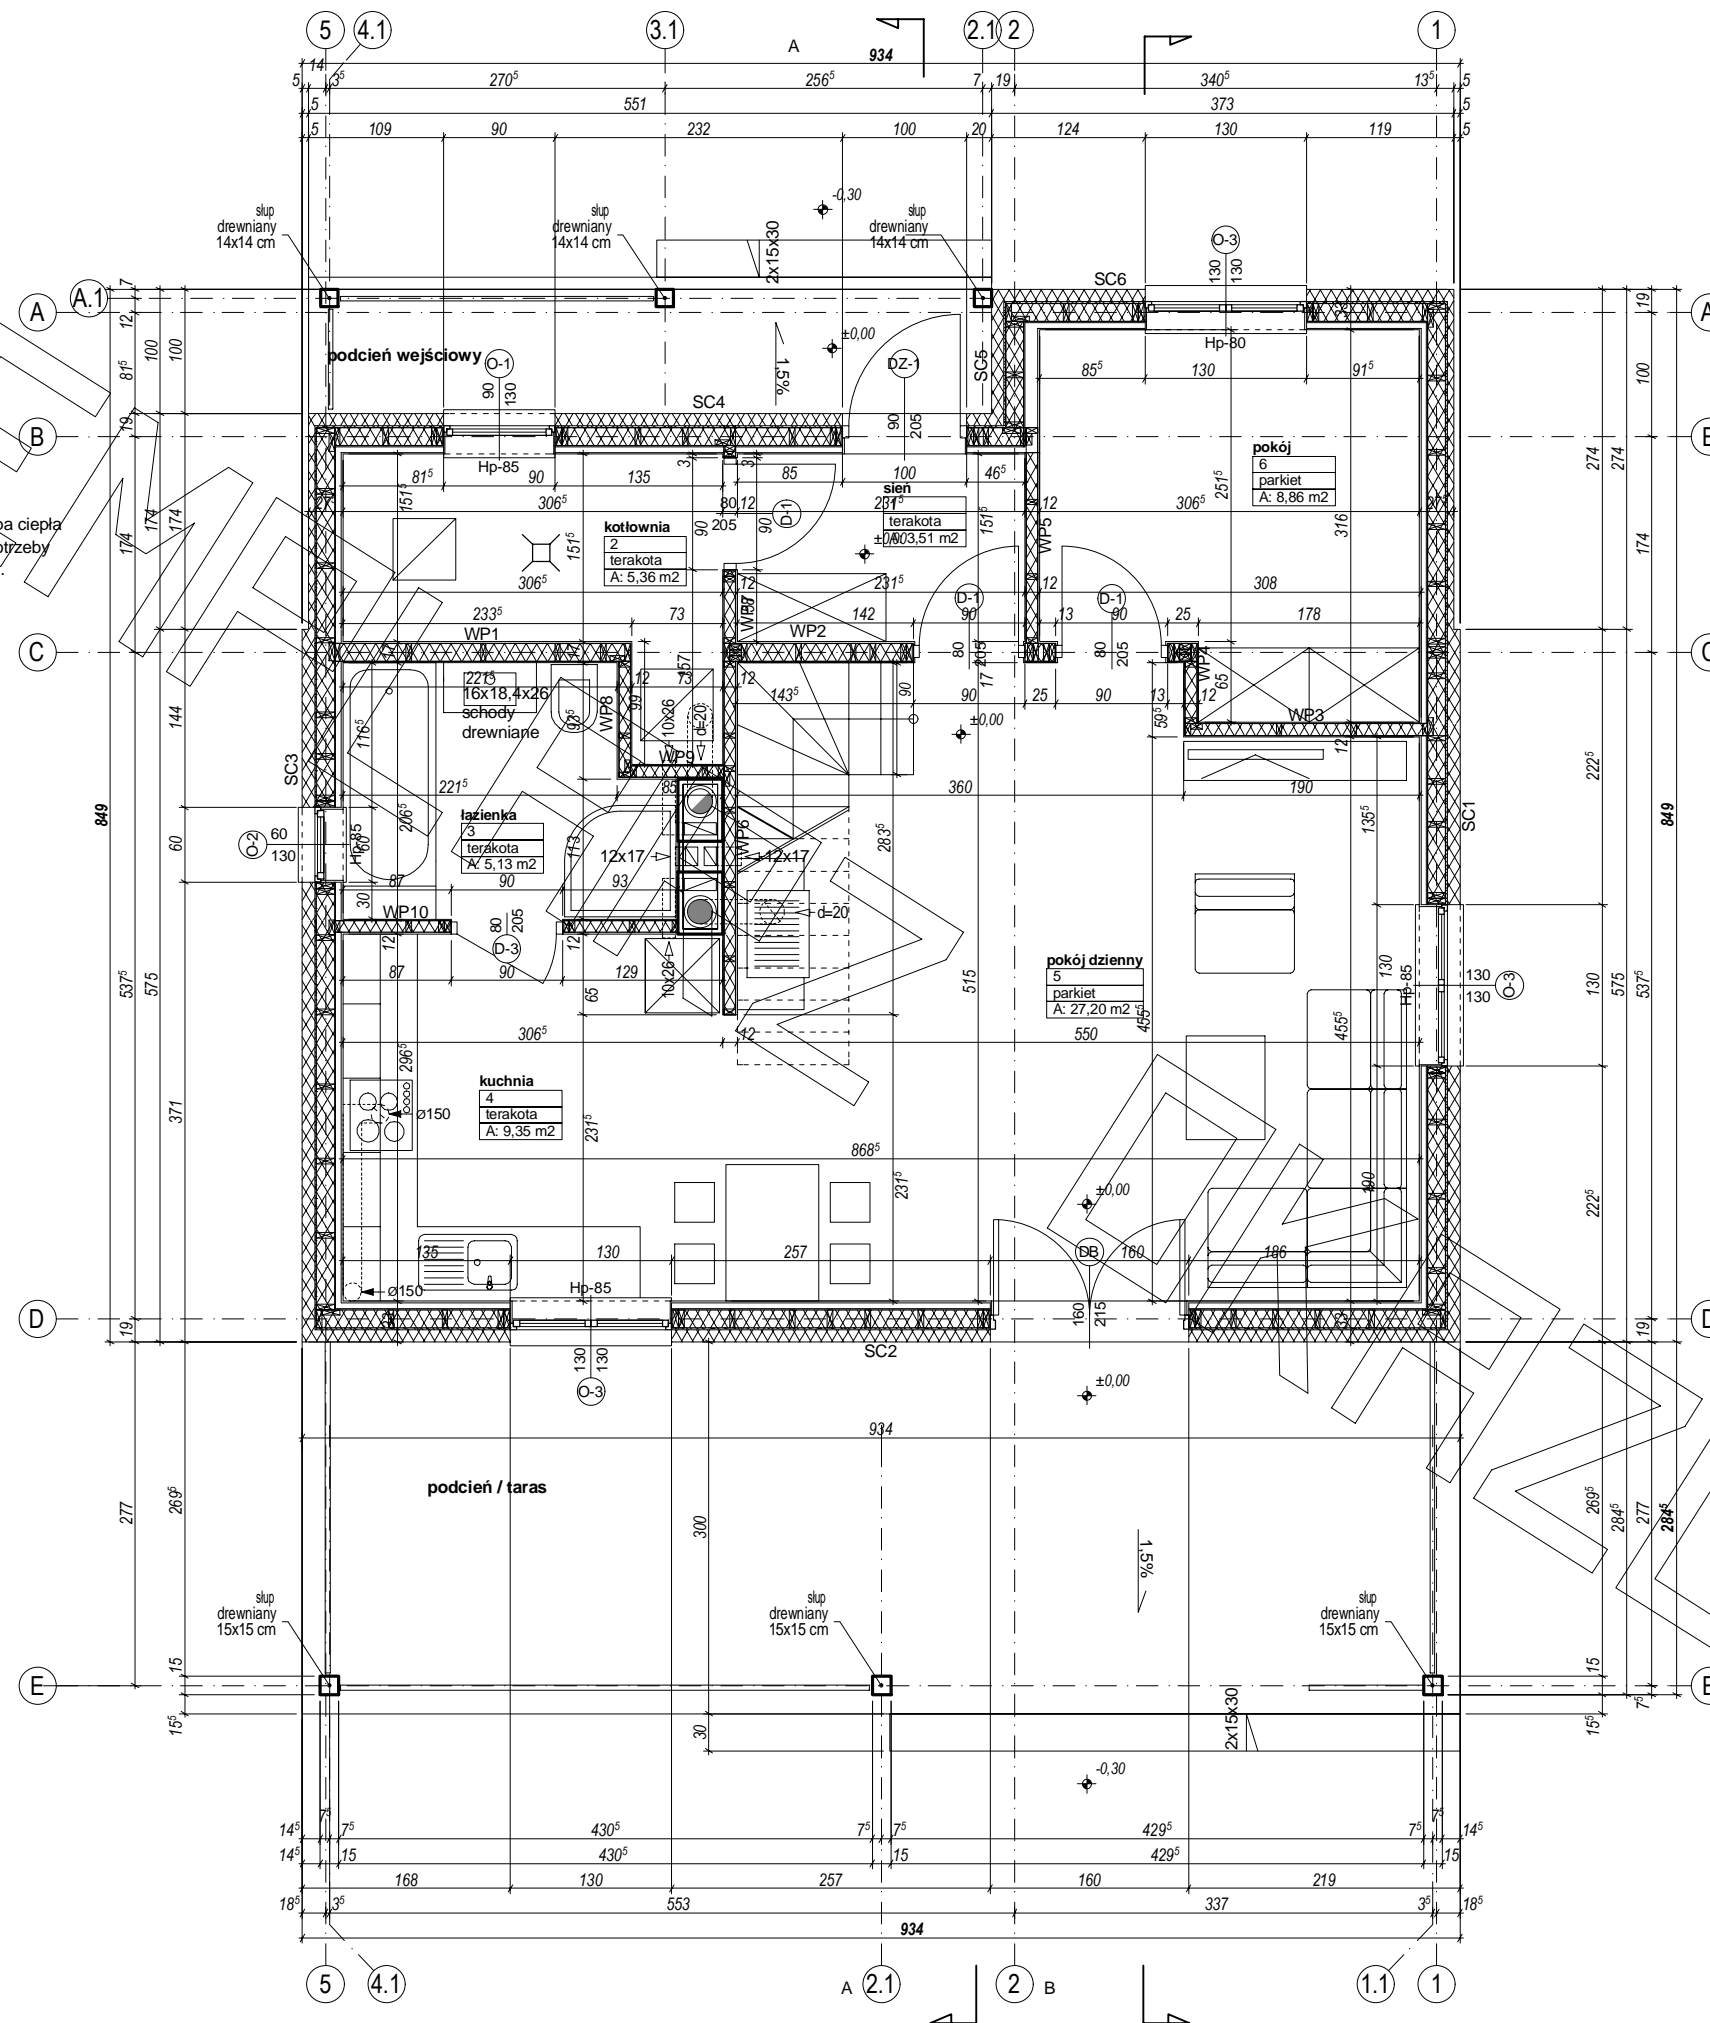


RZUT PODDASZA

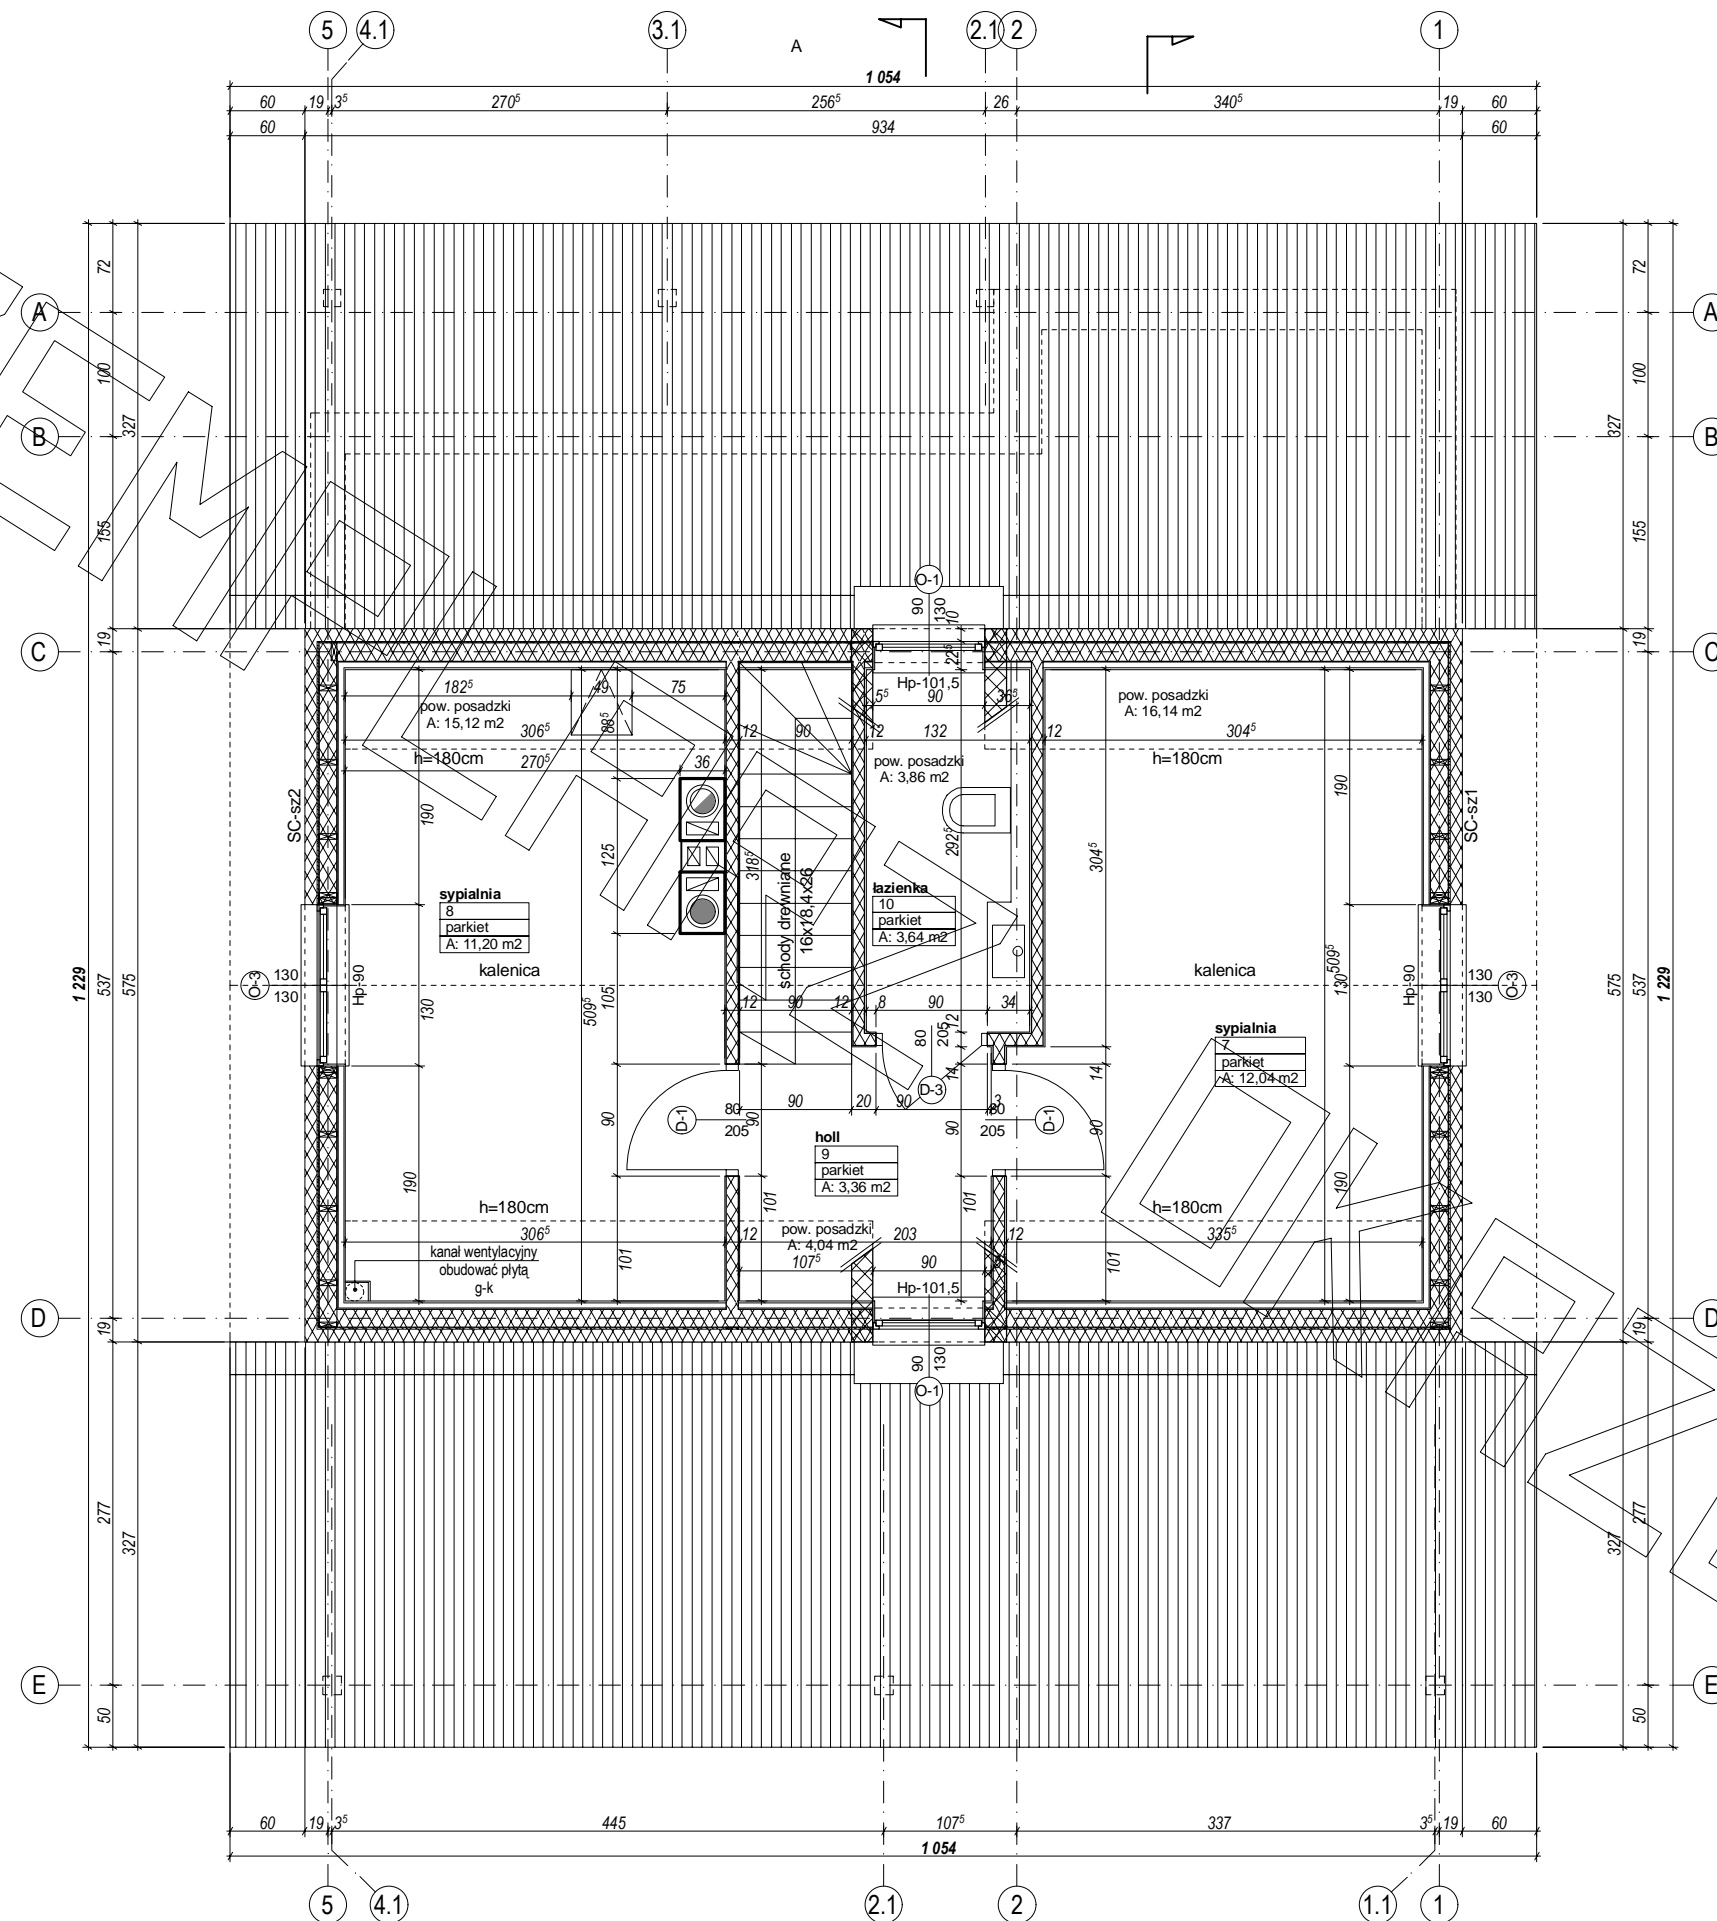

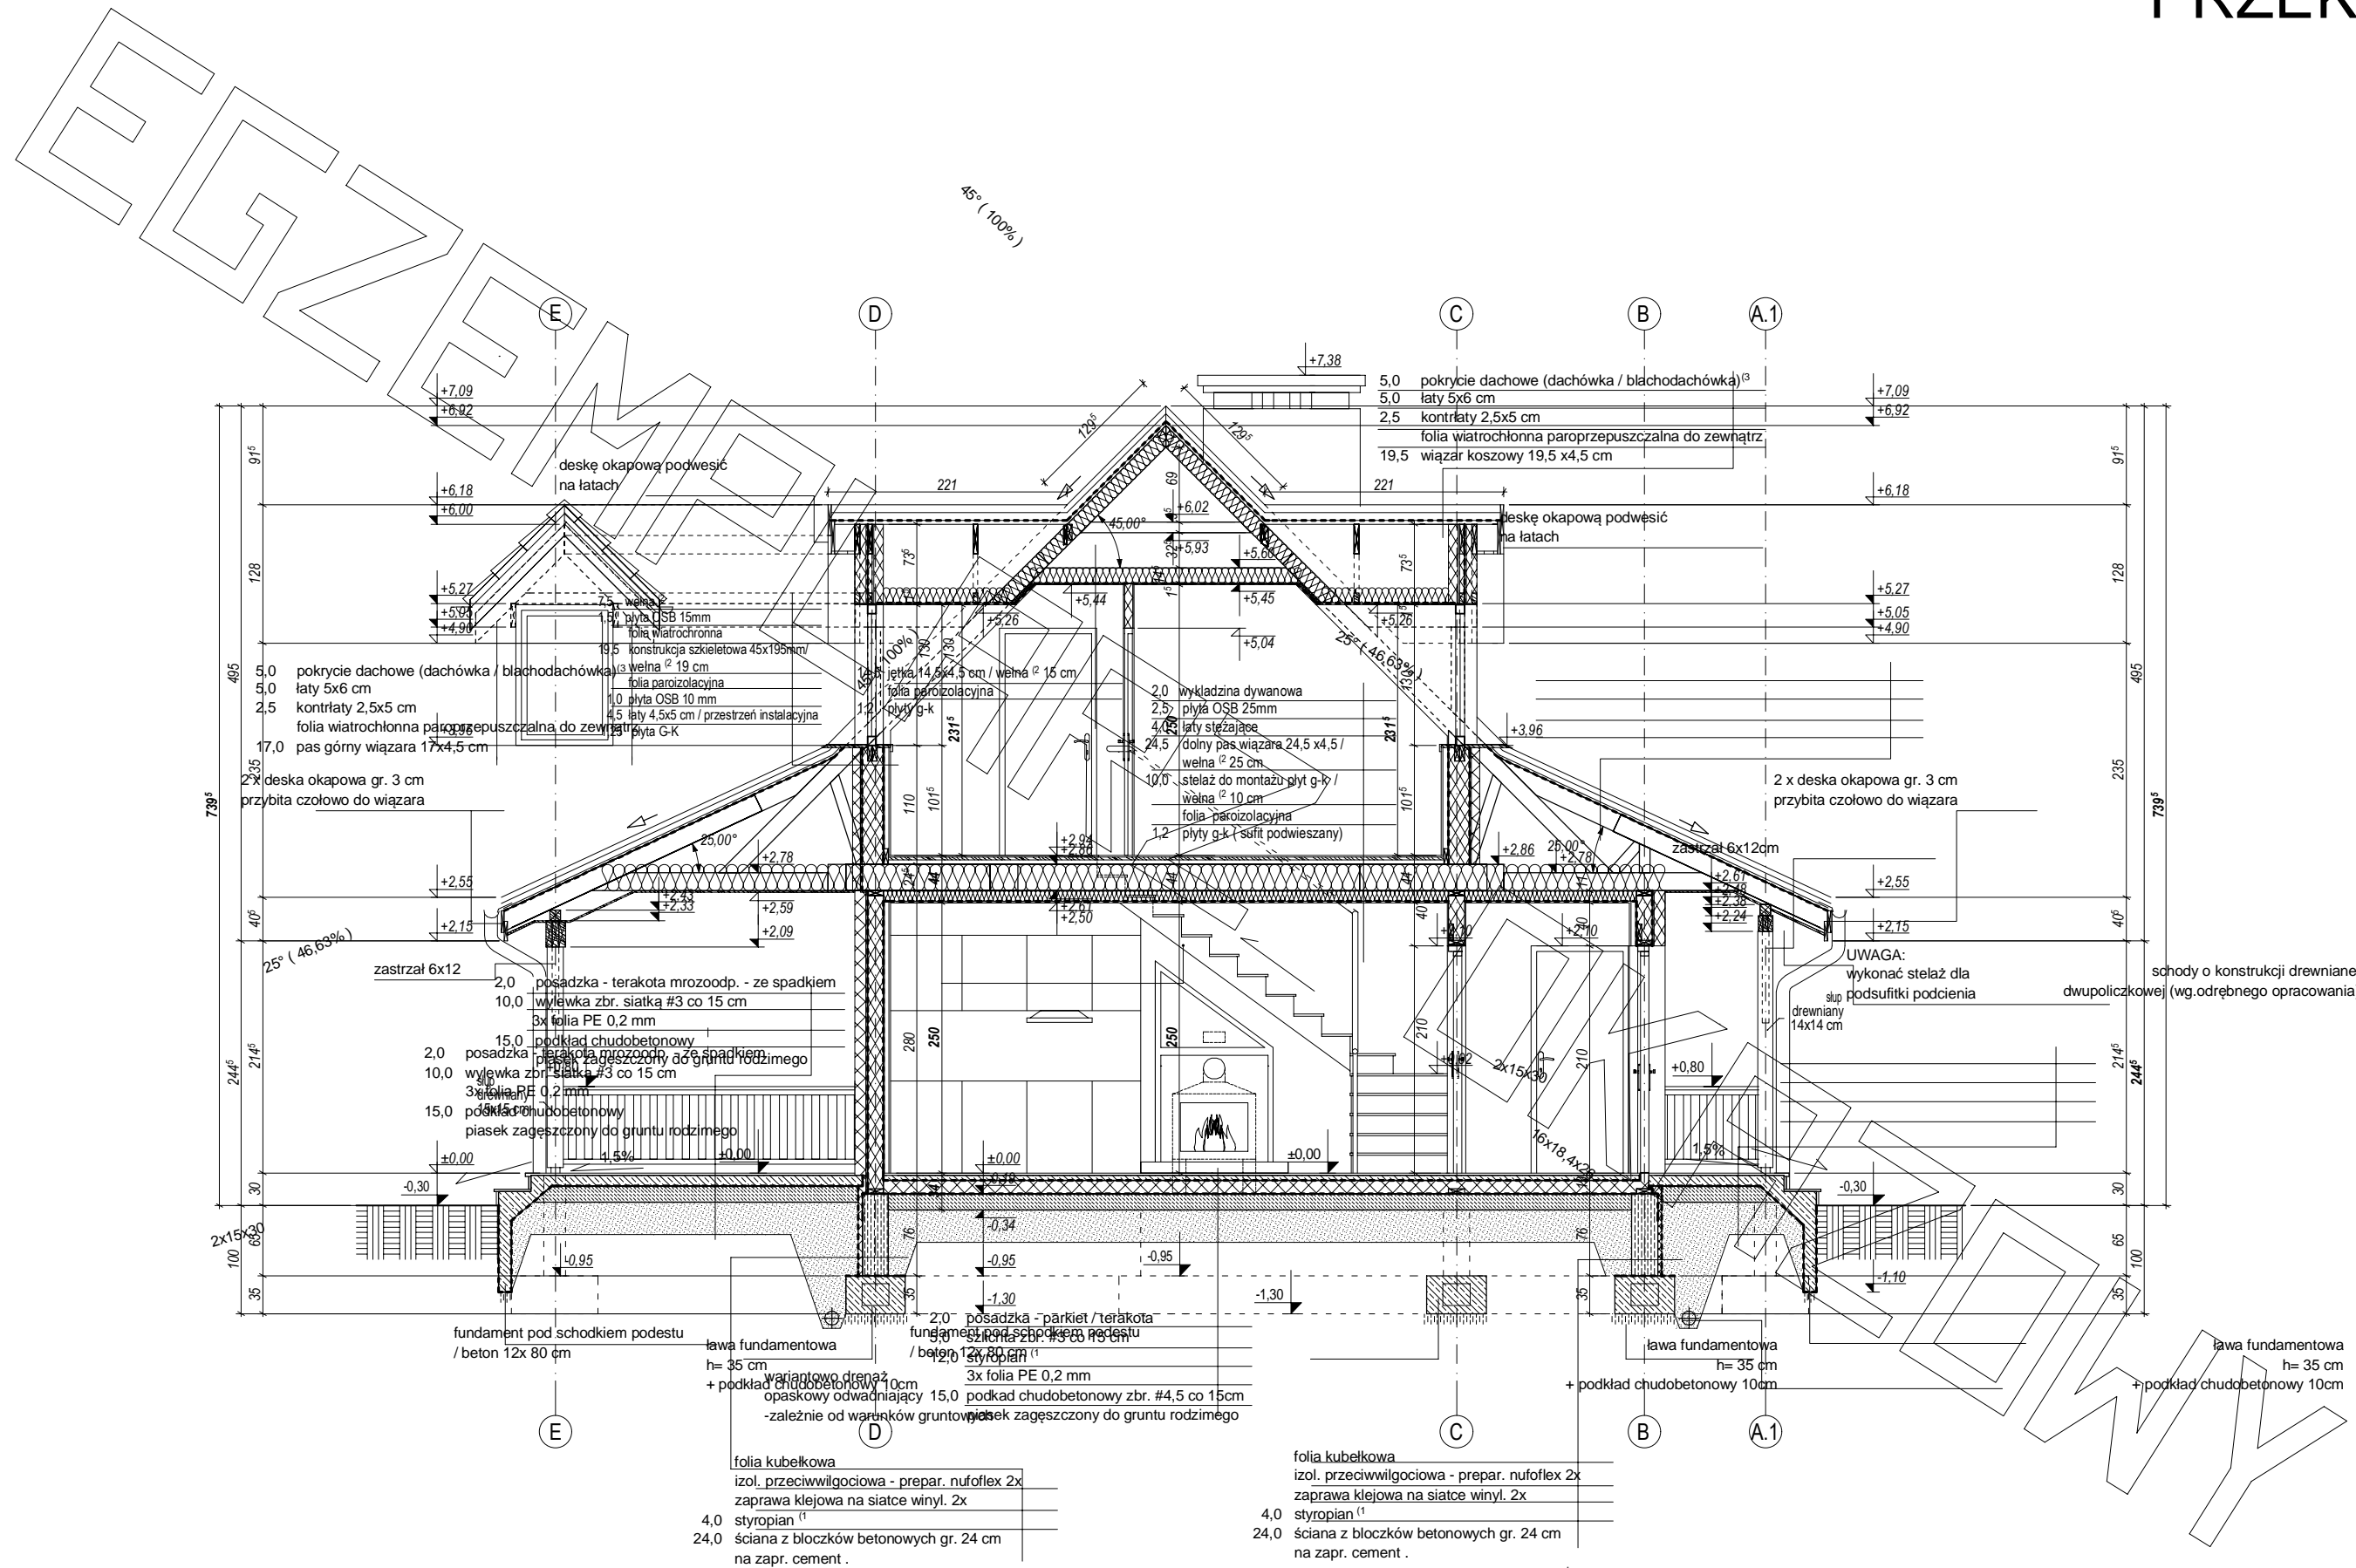


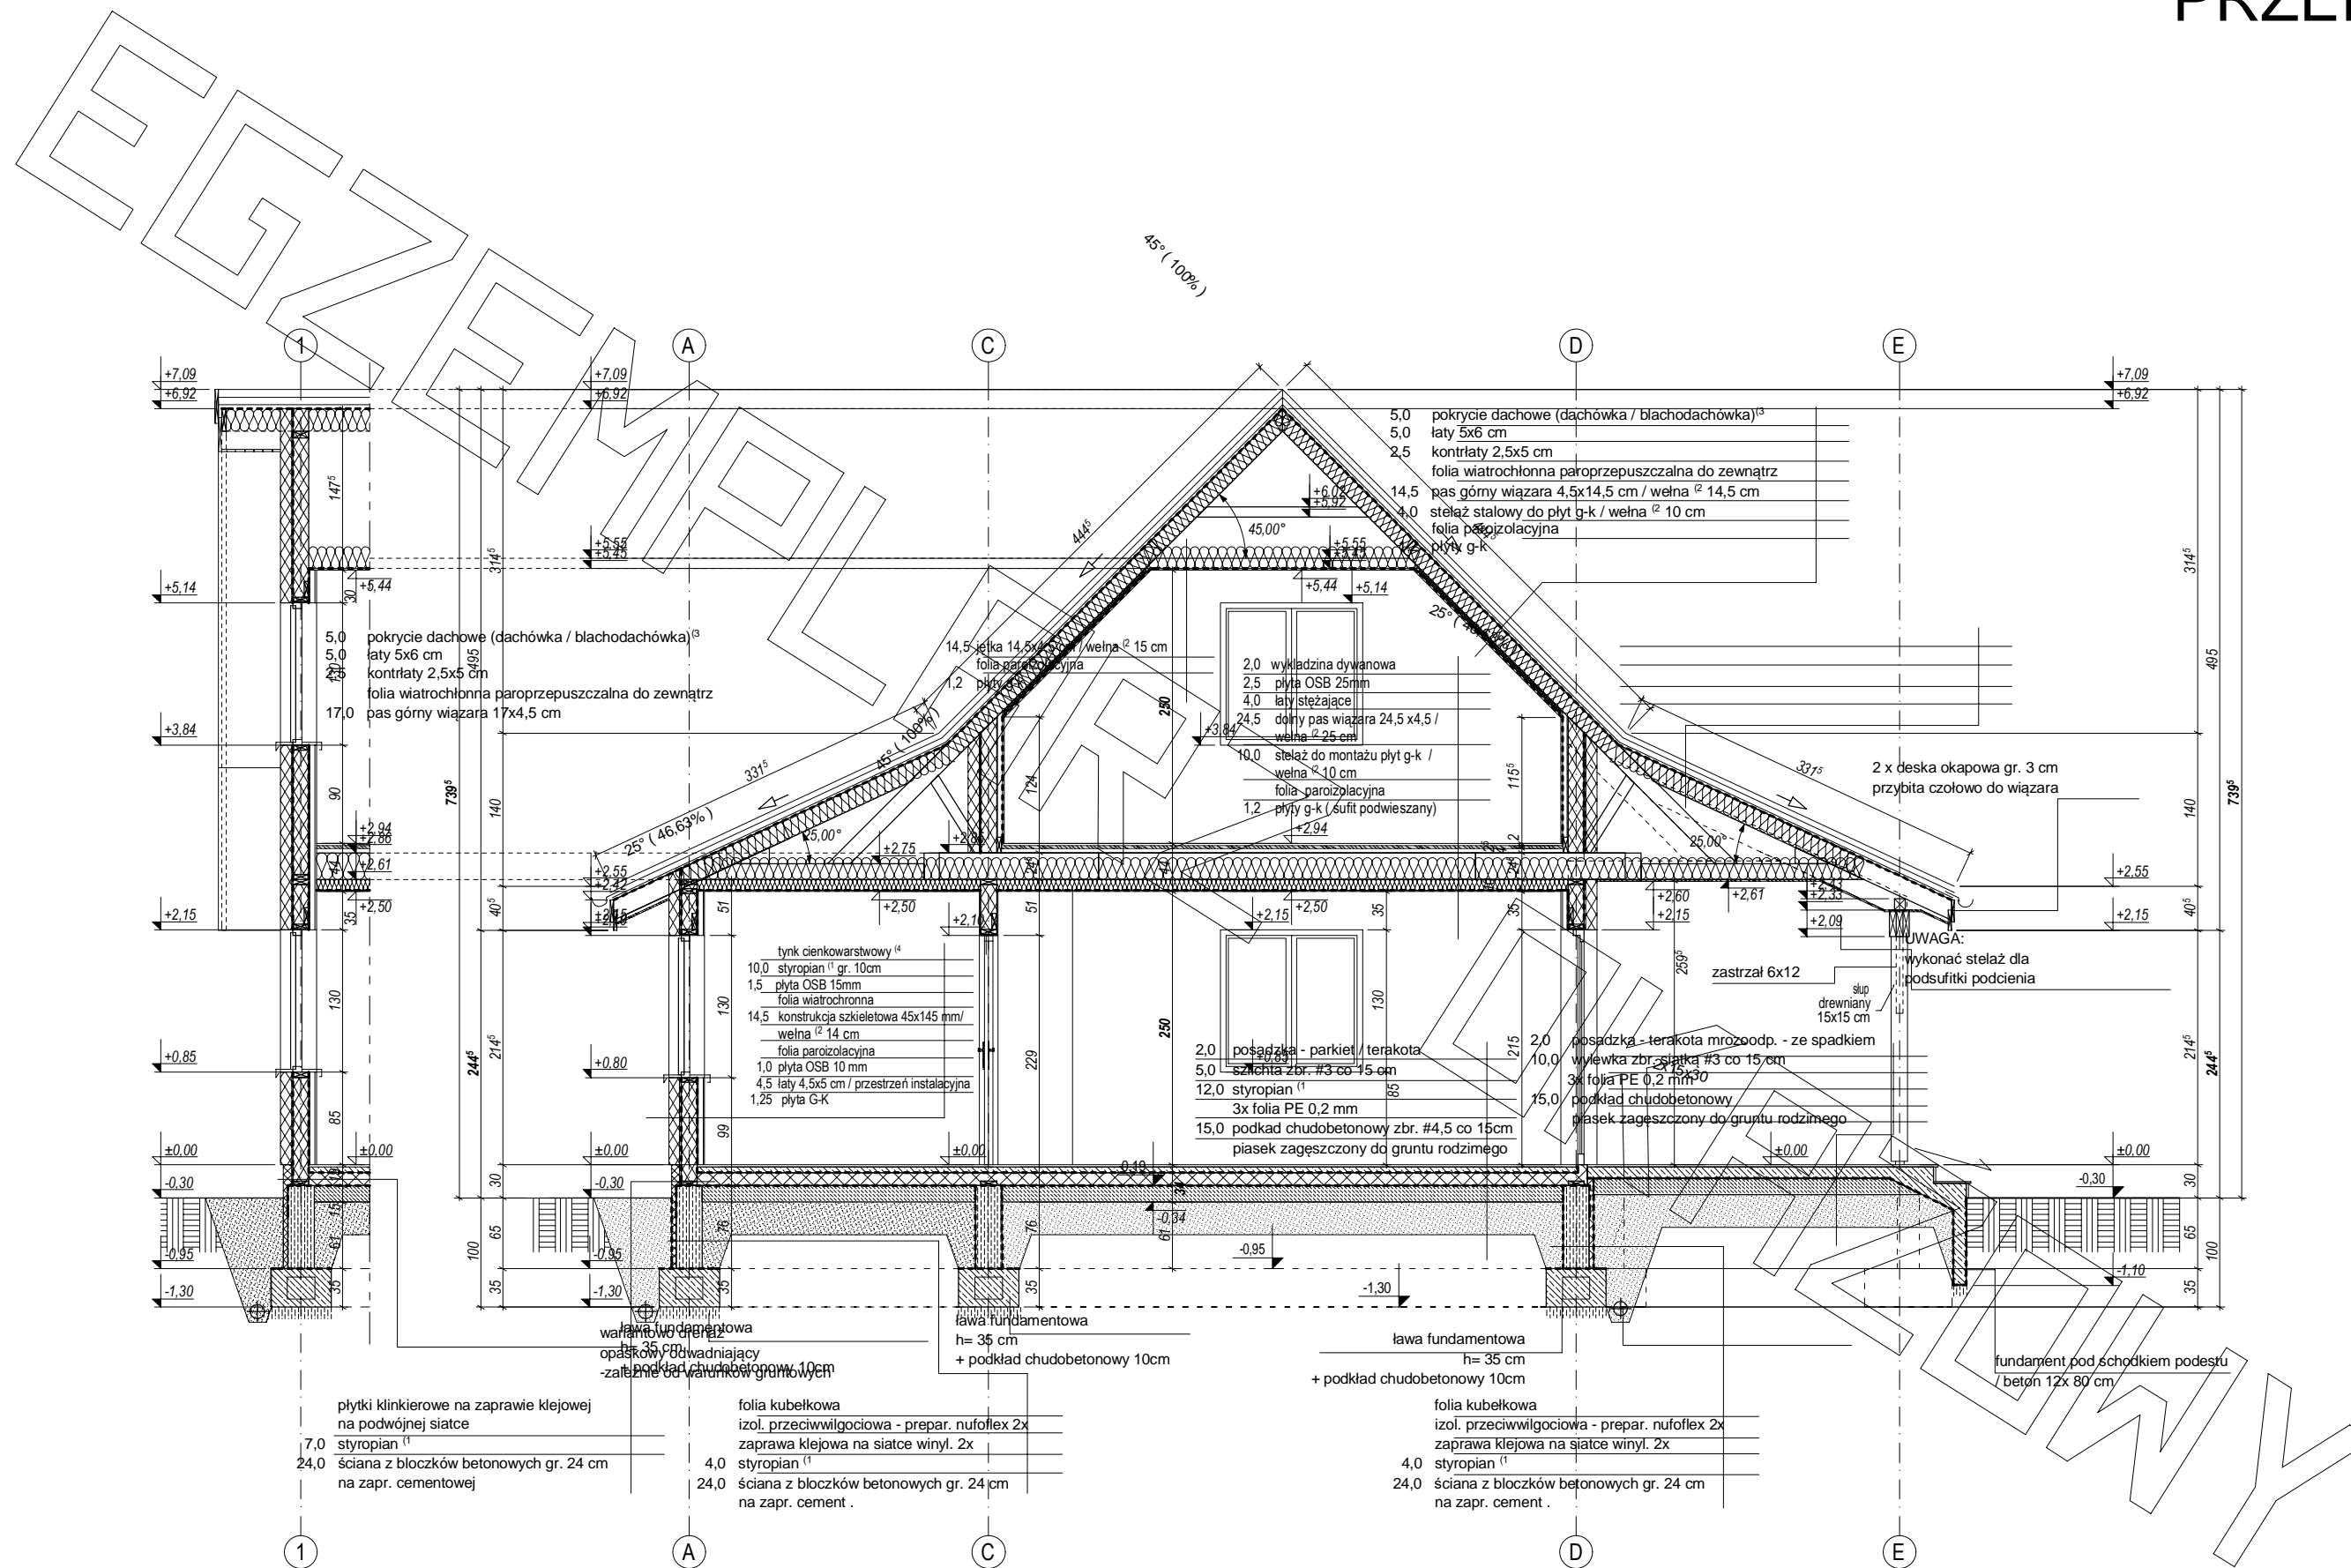

ELEWACJE

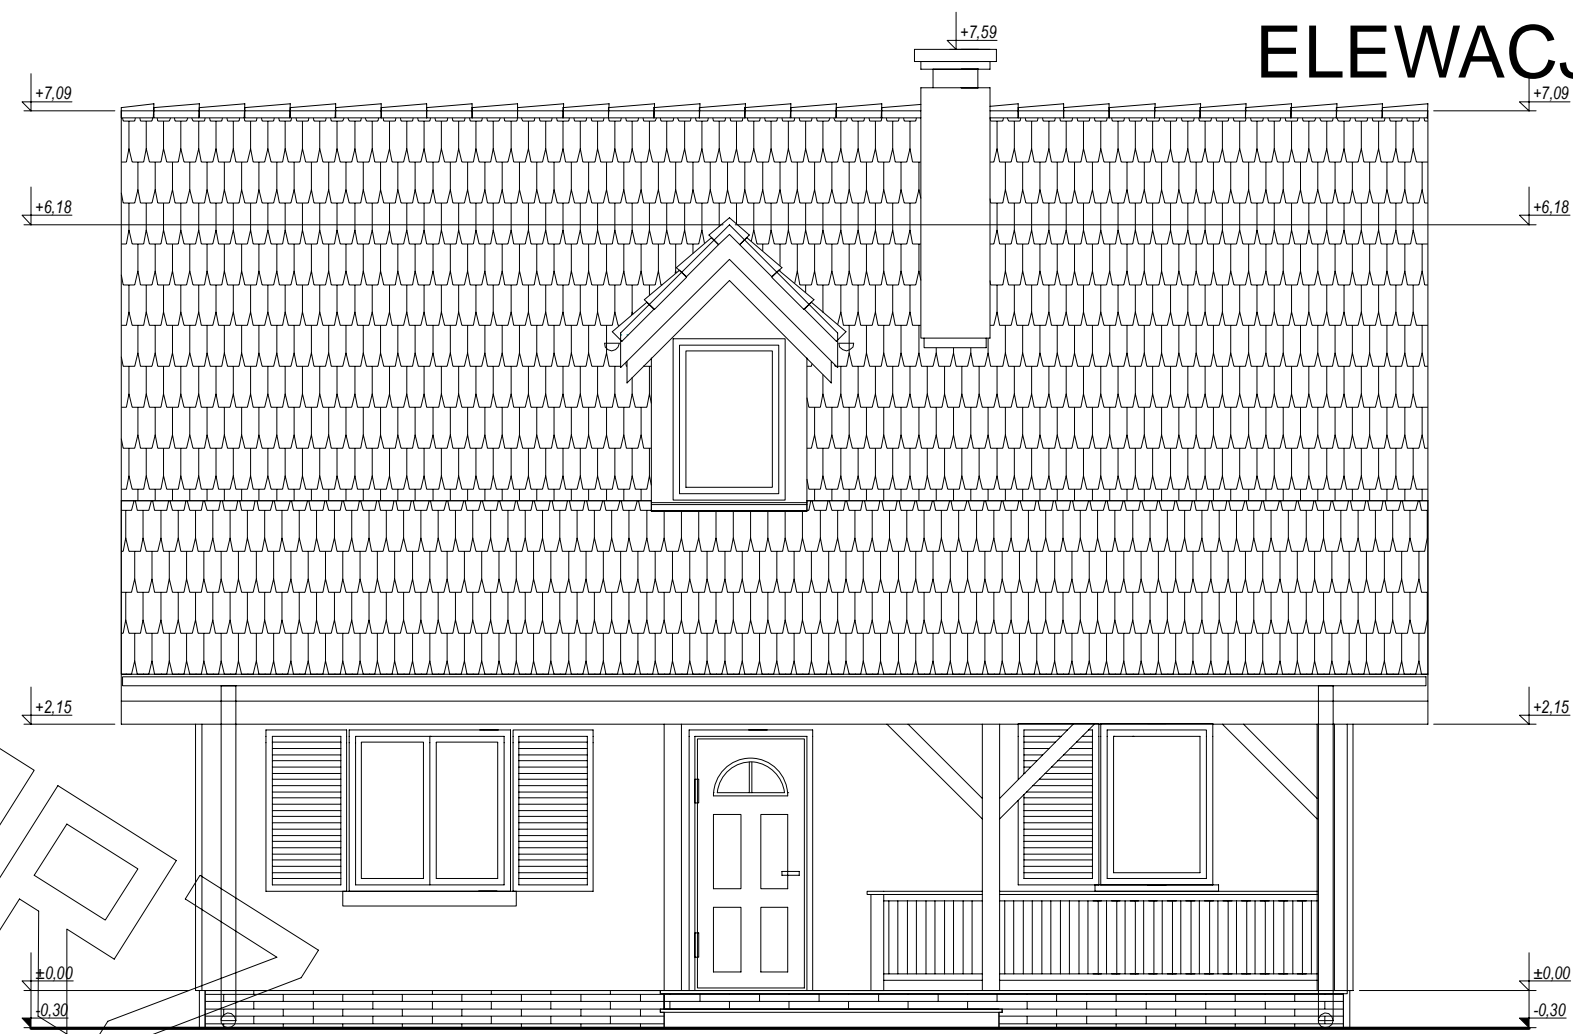

elewacja frontowa :

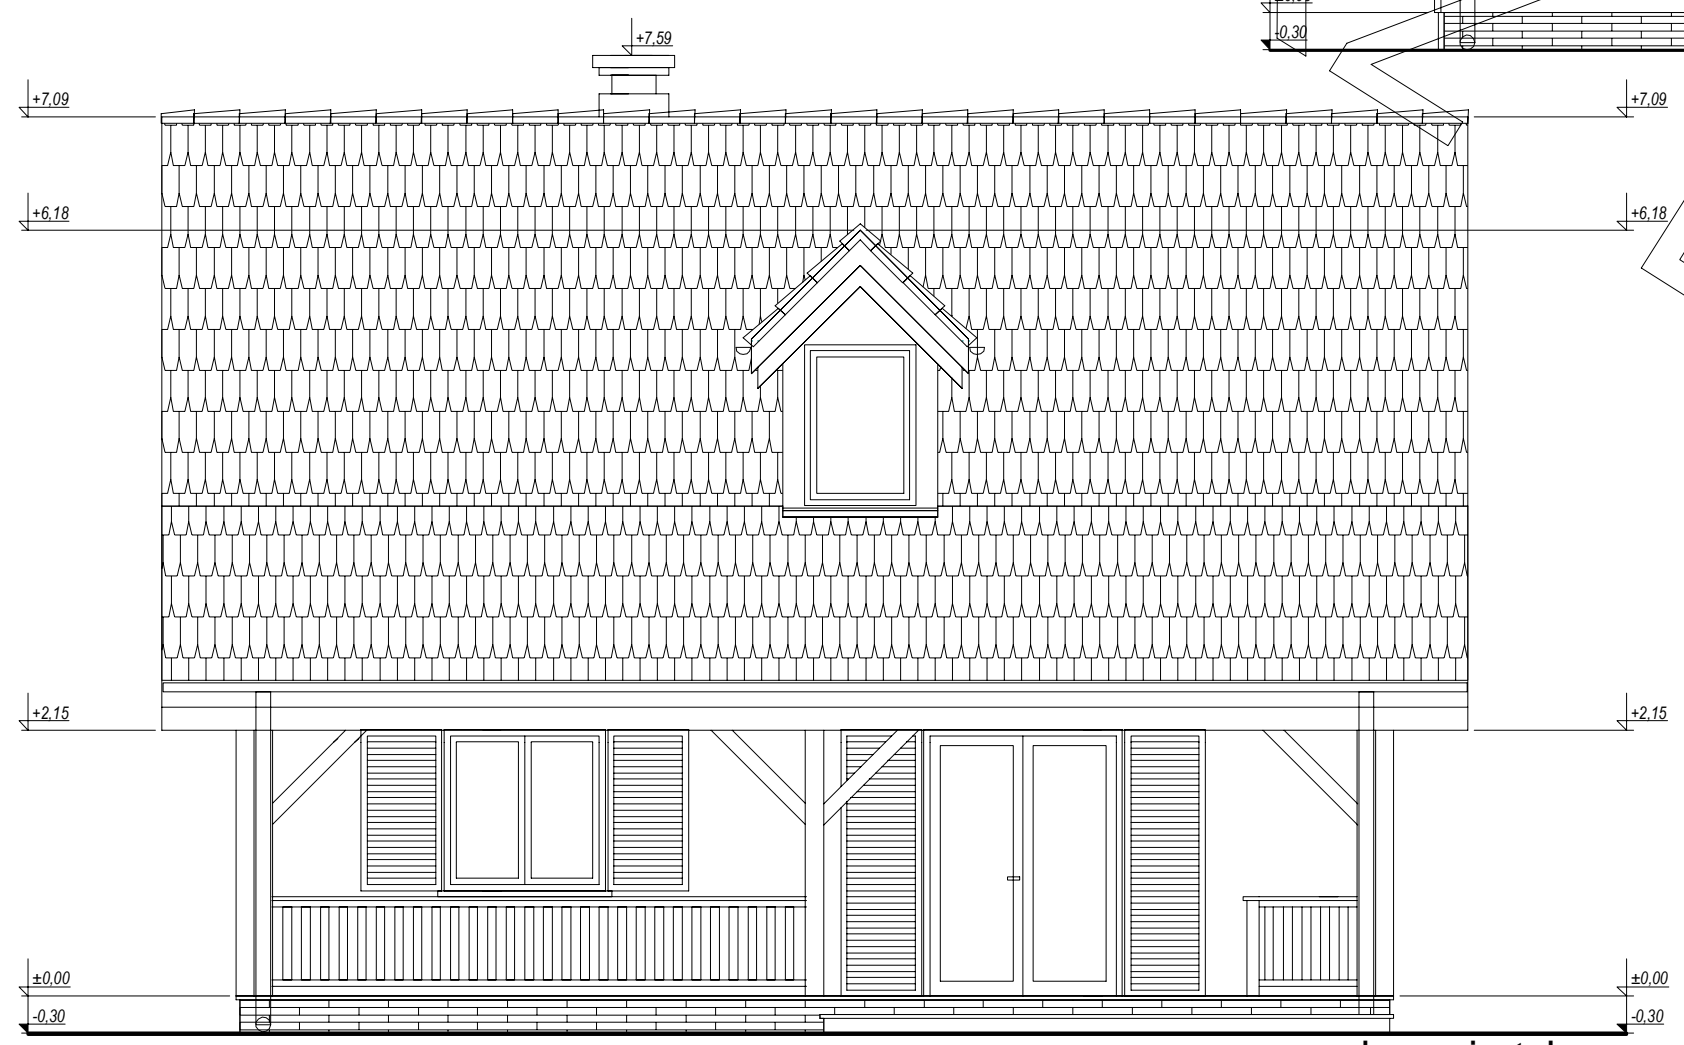

elewacja tylna :

ELEWACJE



elewacja boczna :



elewacja boczna :