





RZUT PARTERU

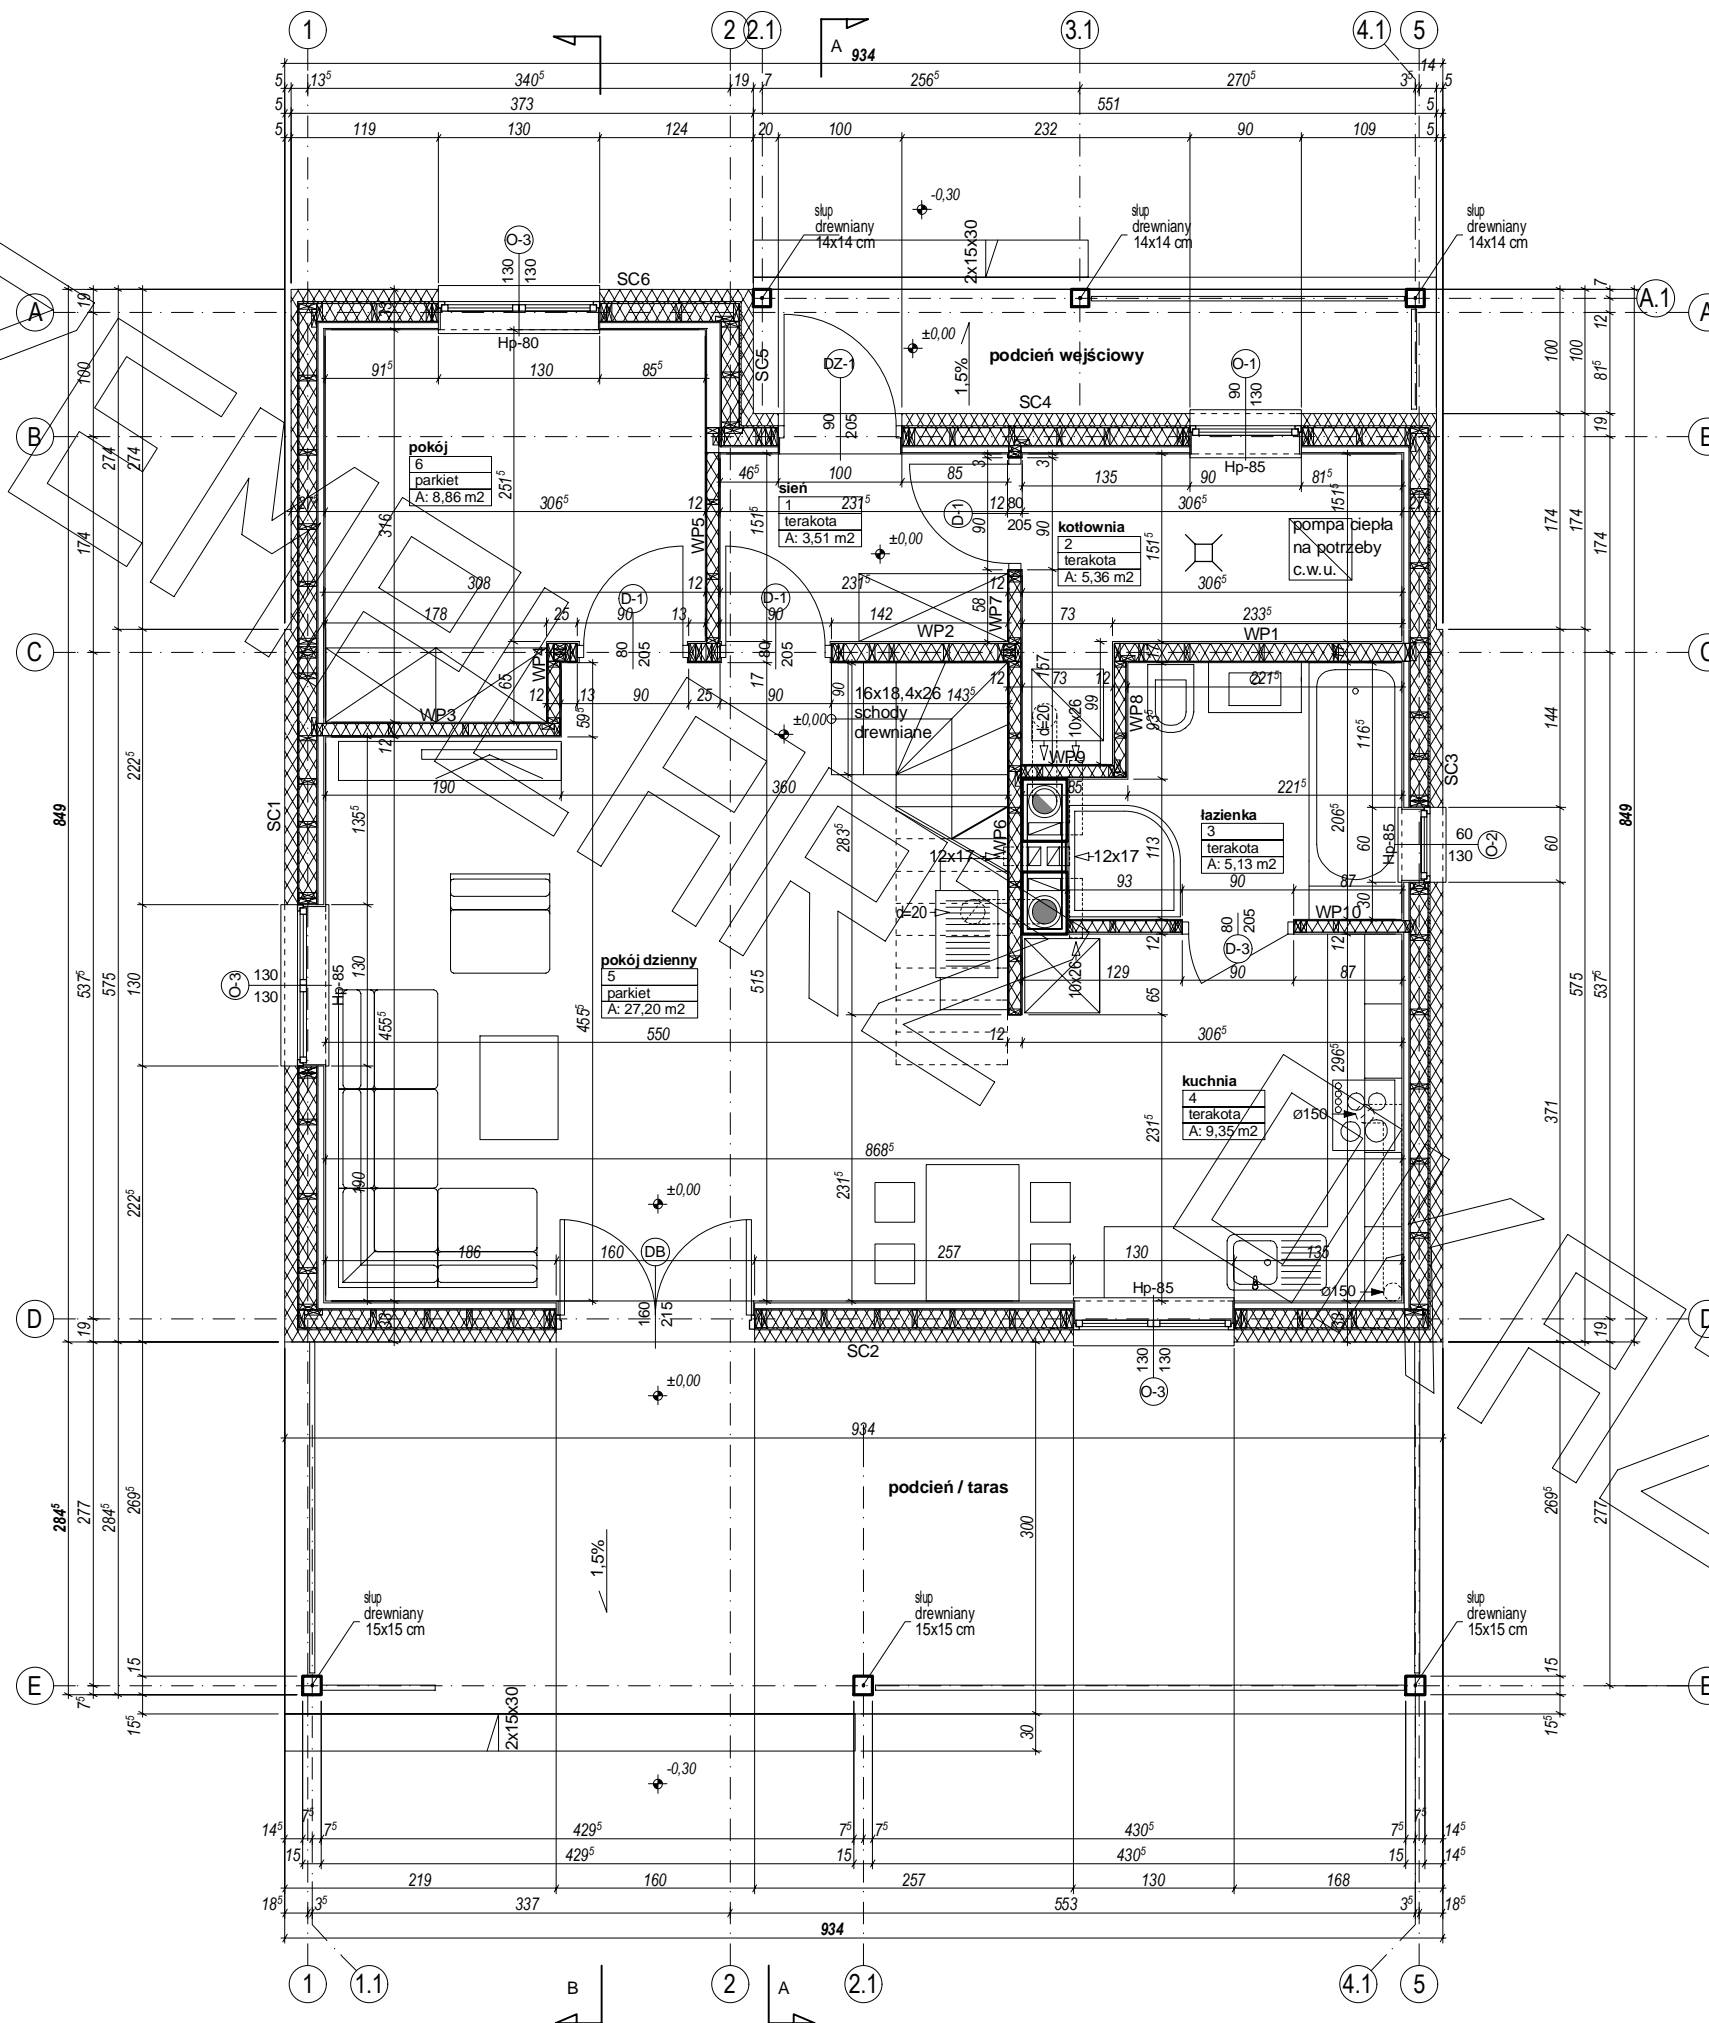


RZUT PODDASZA

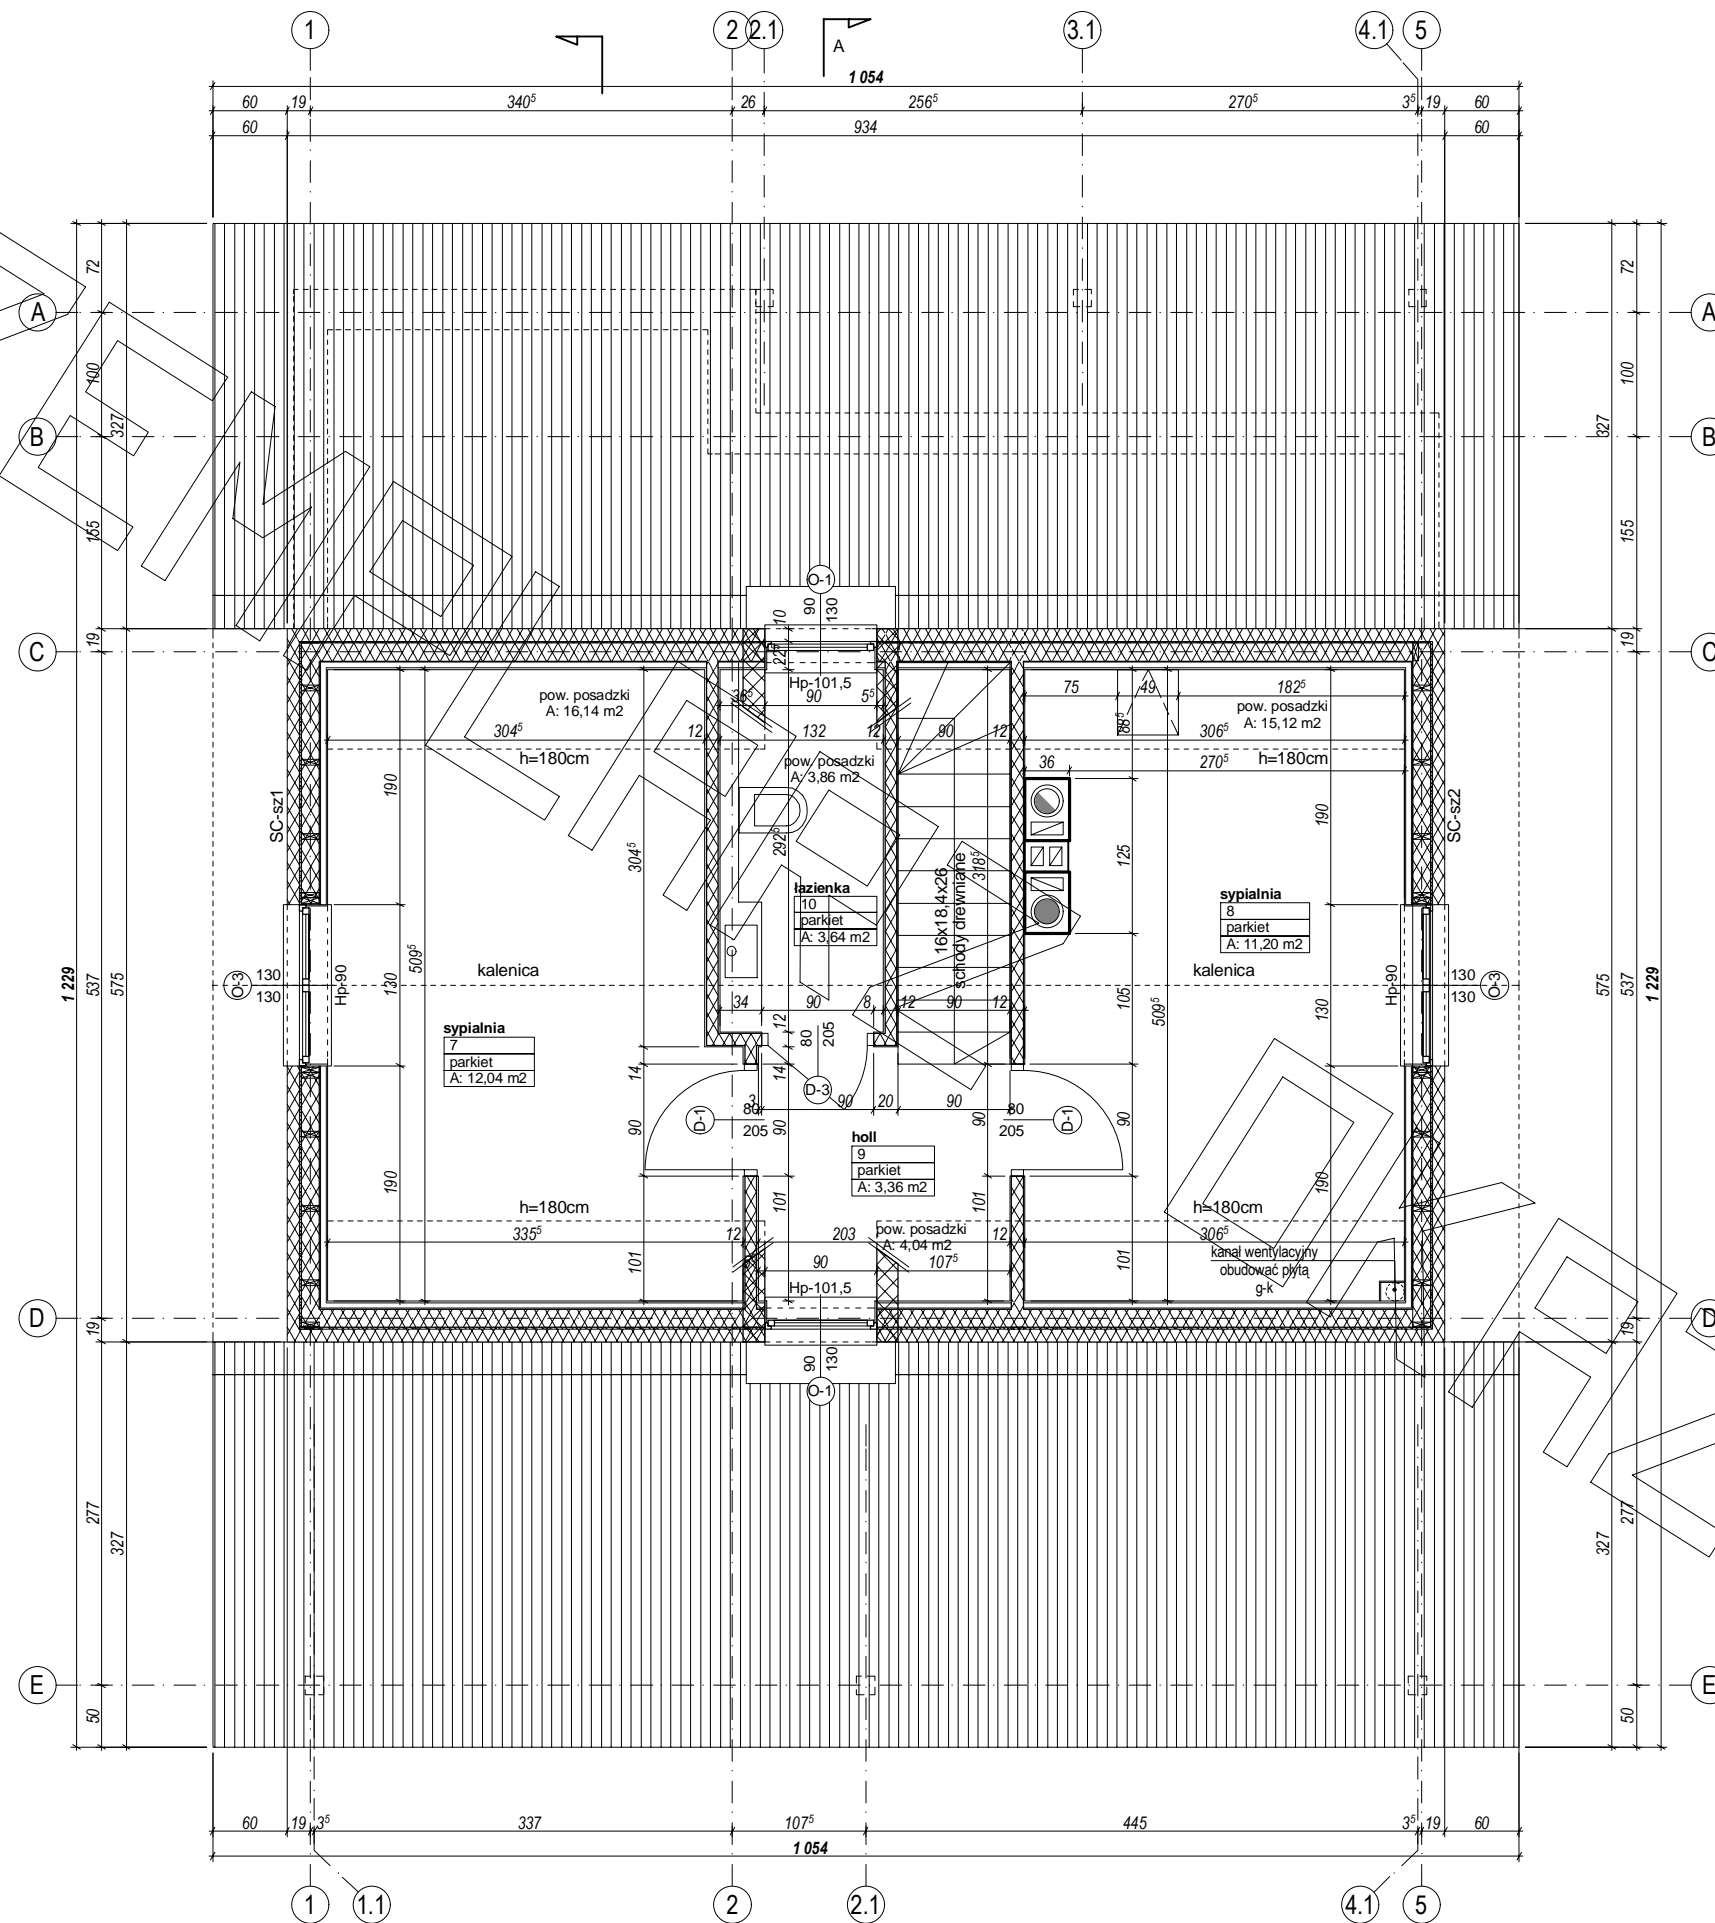


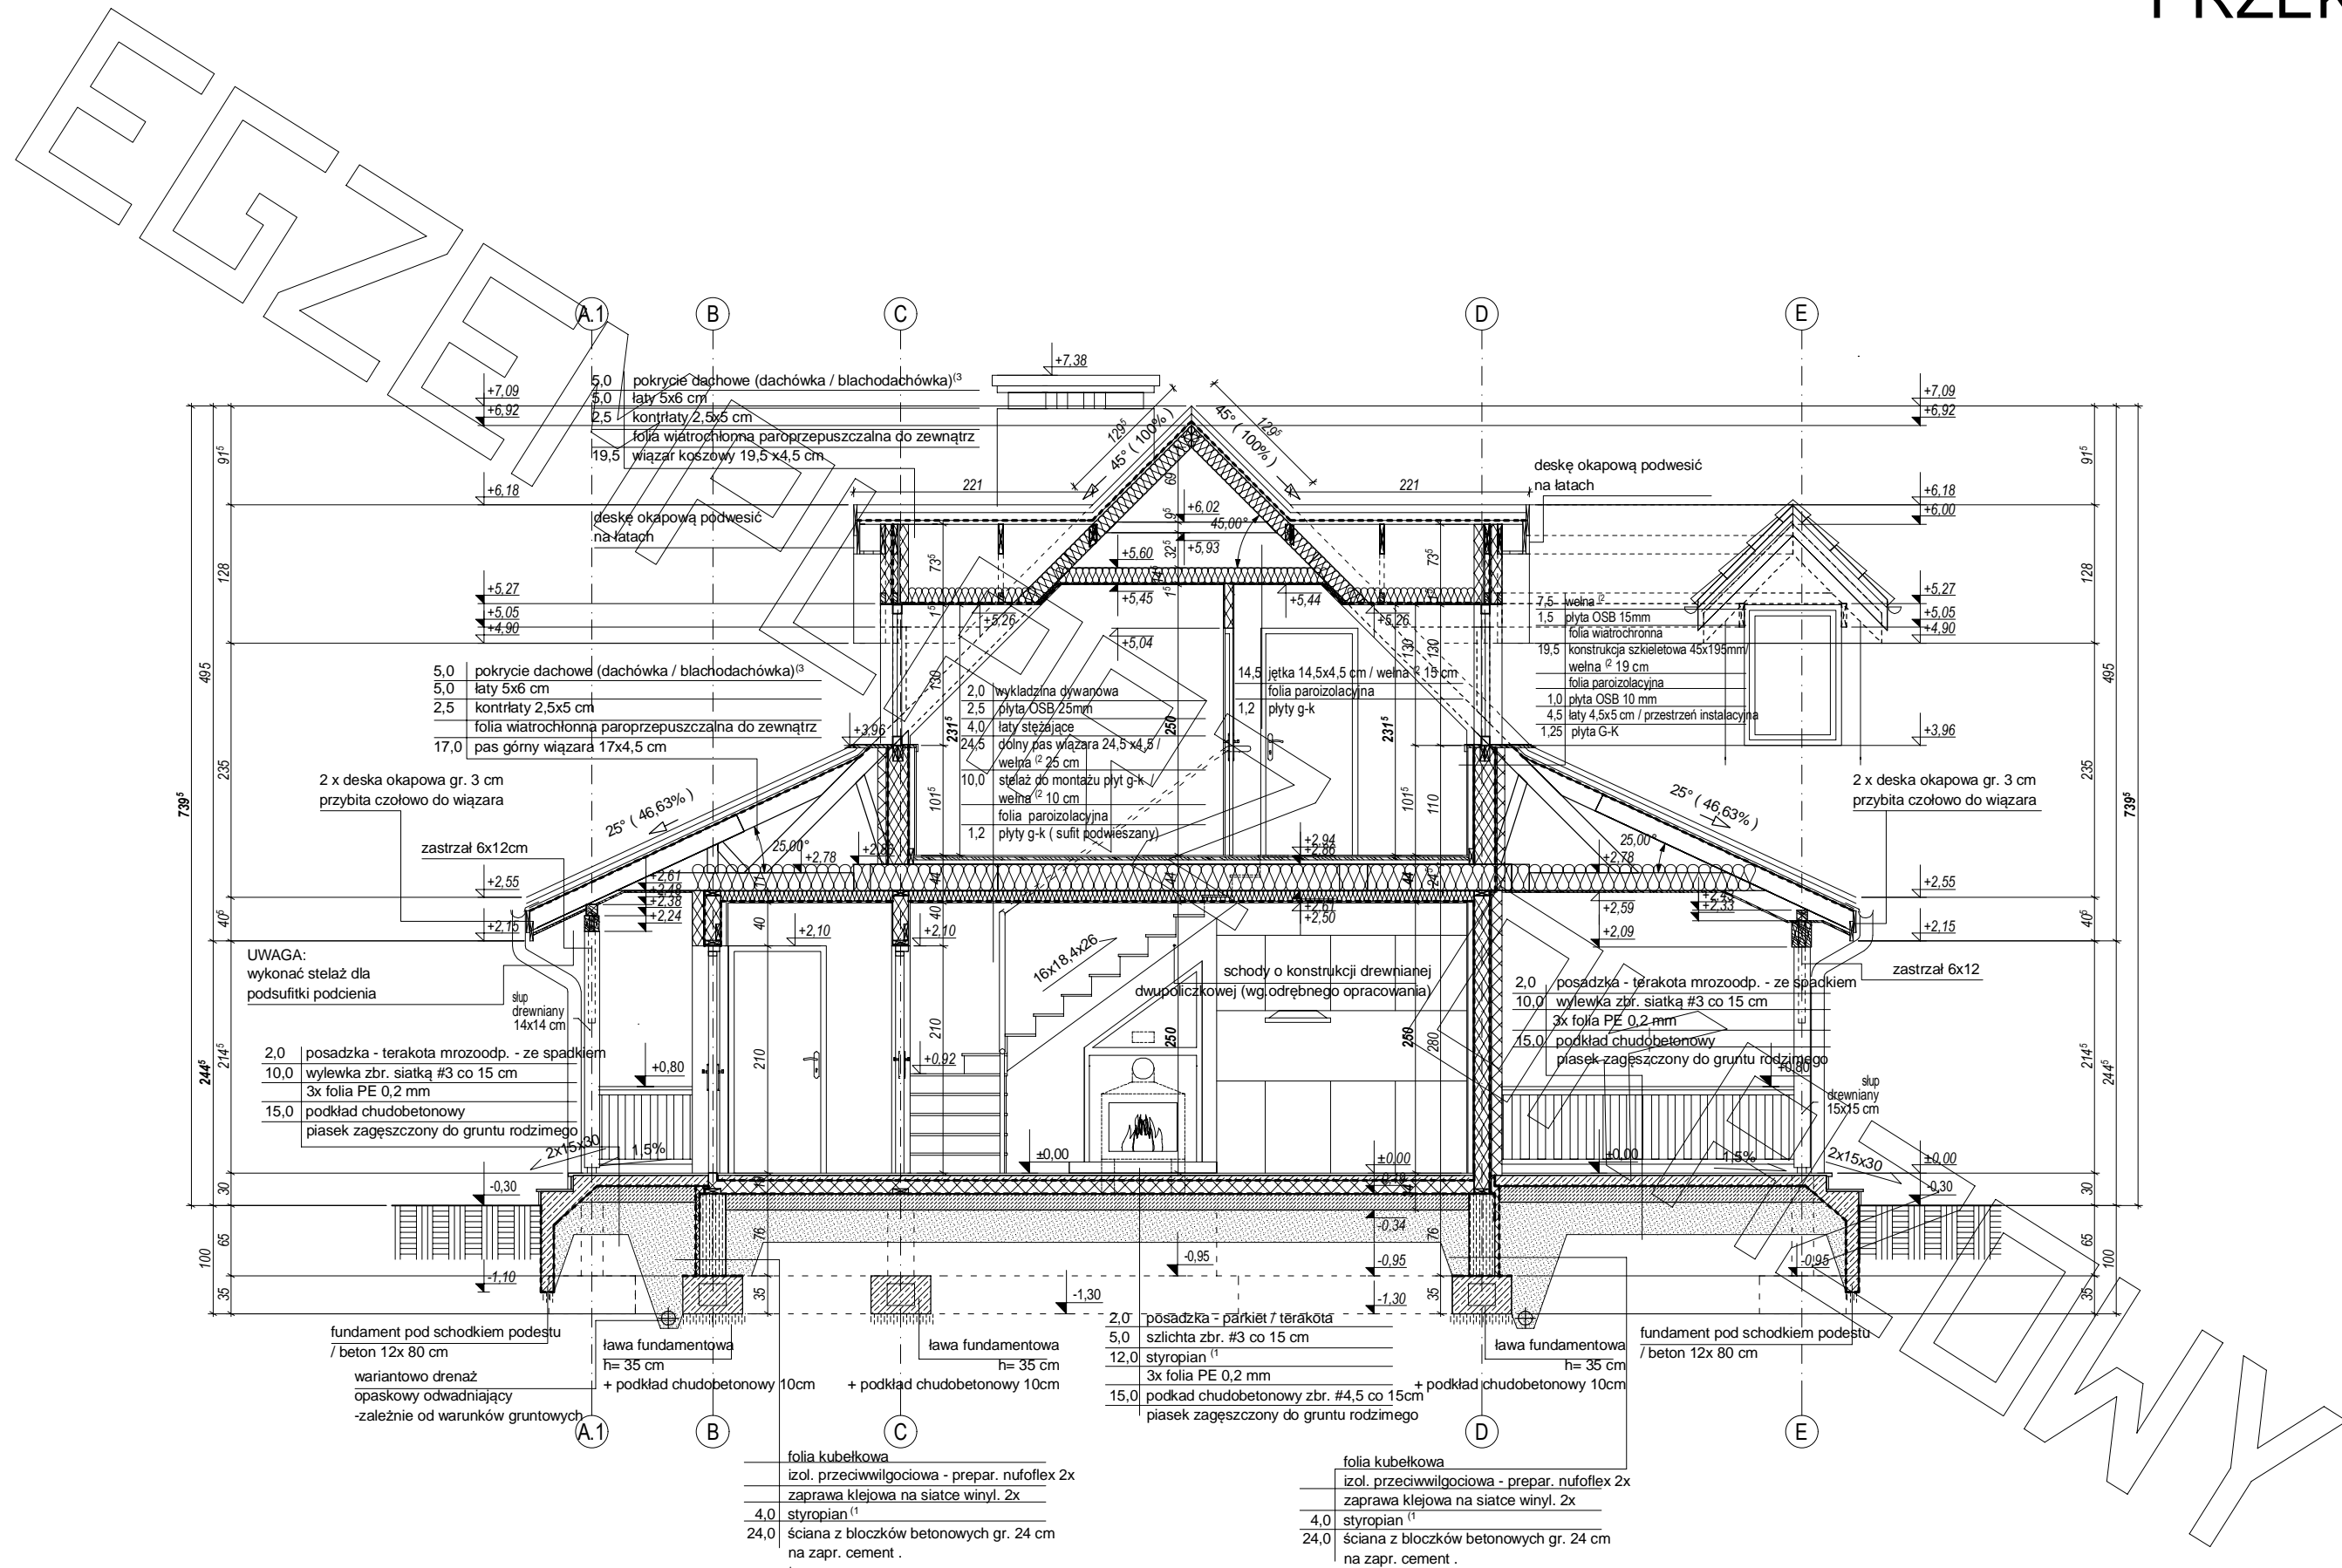

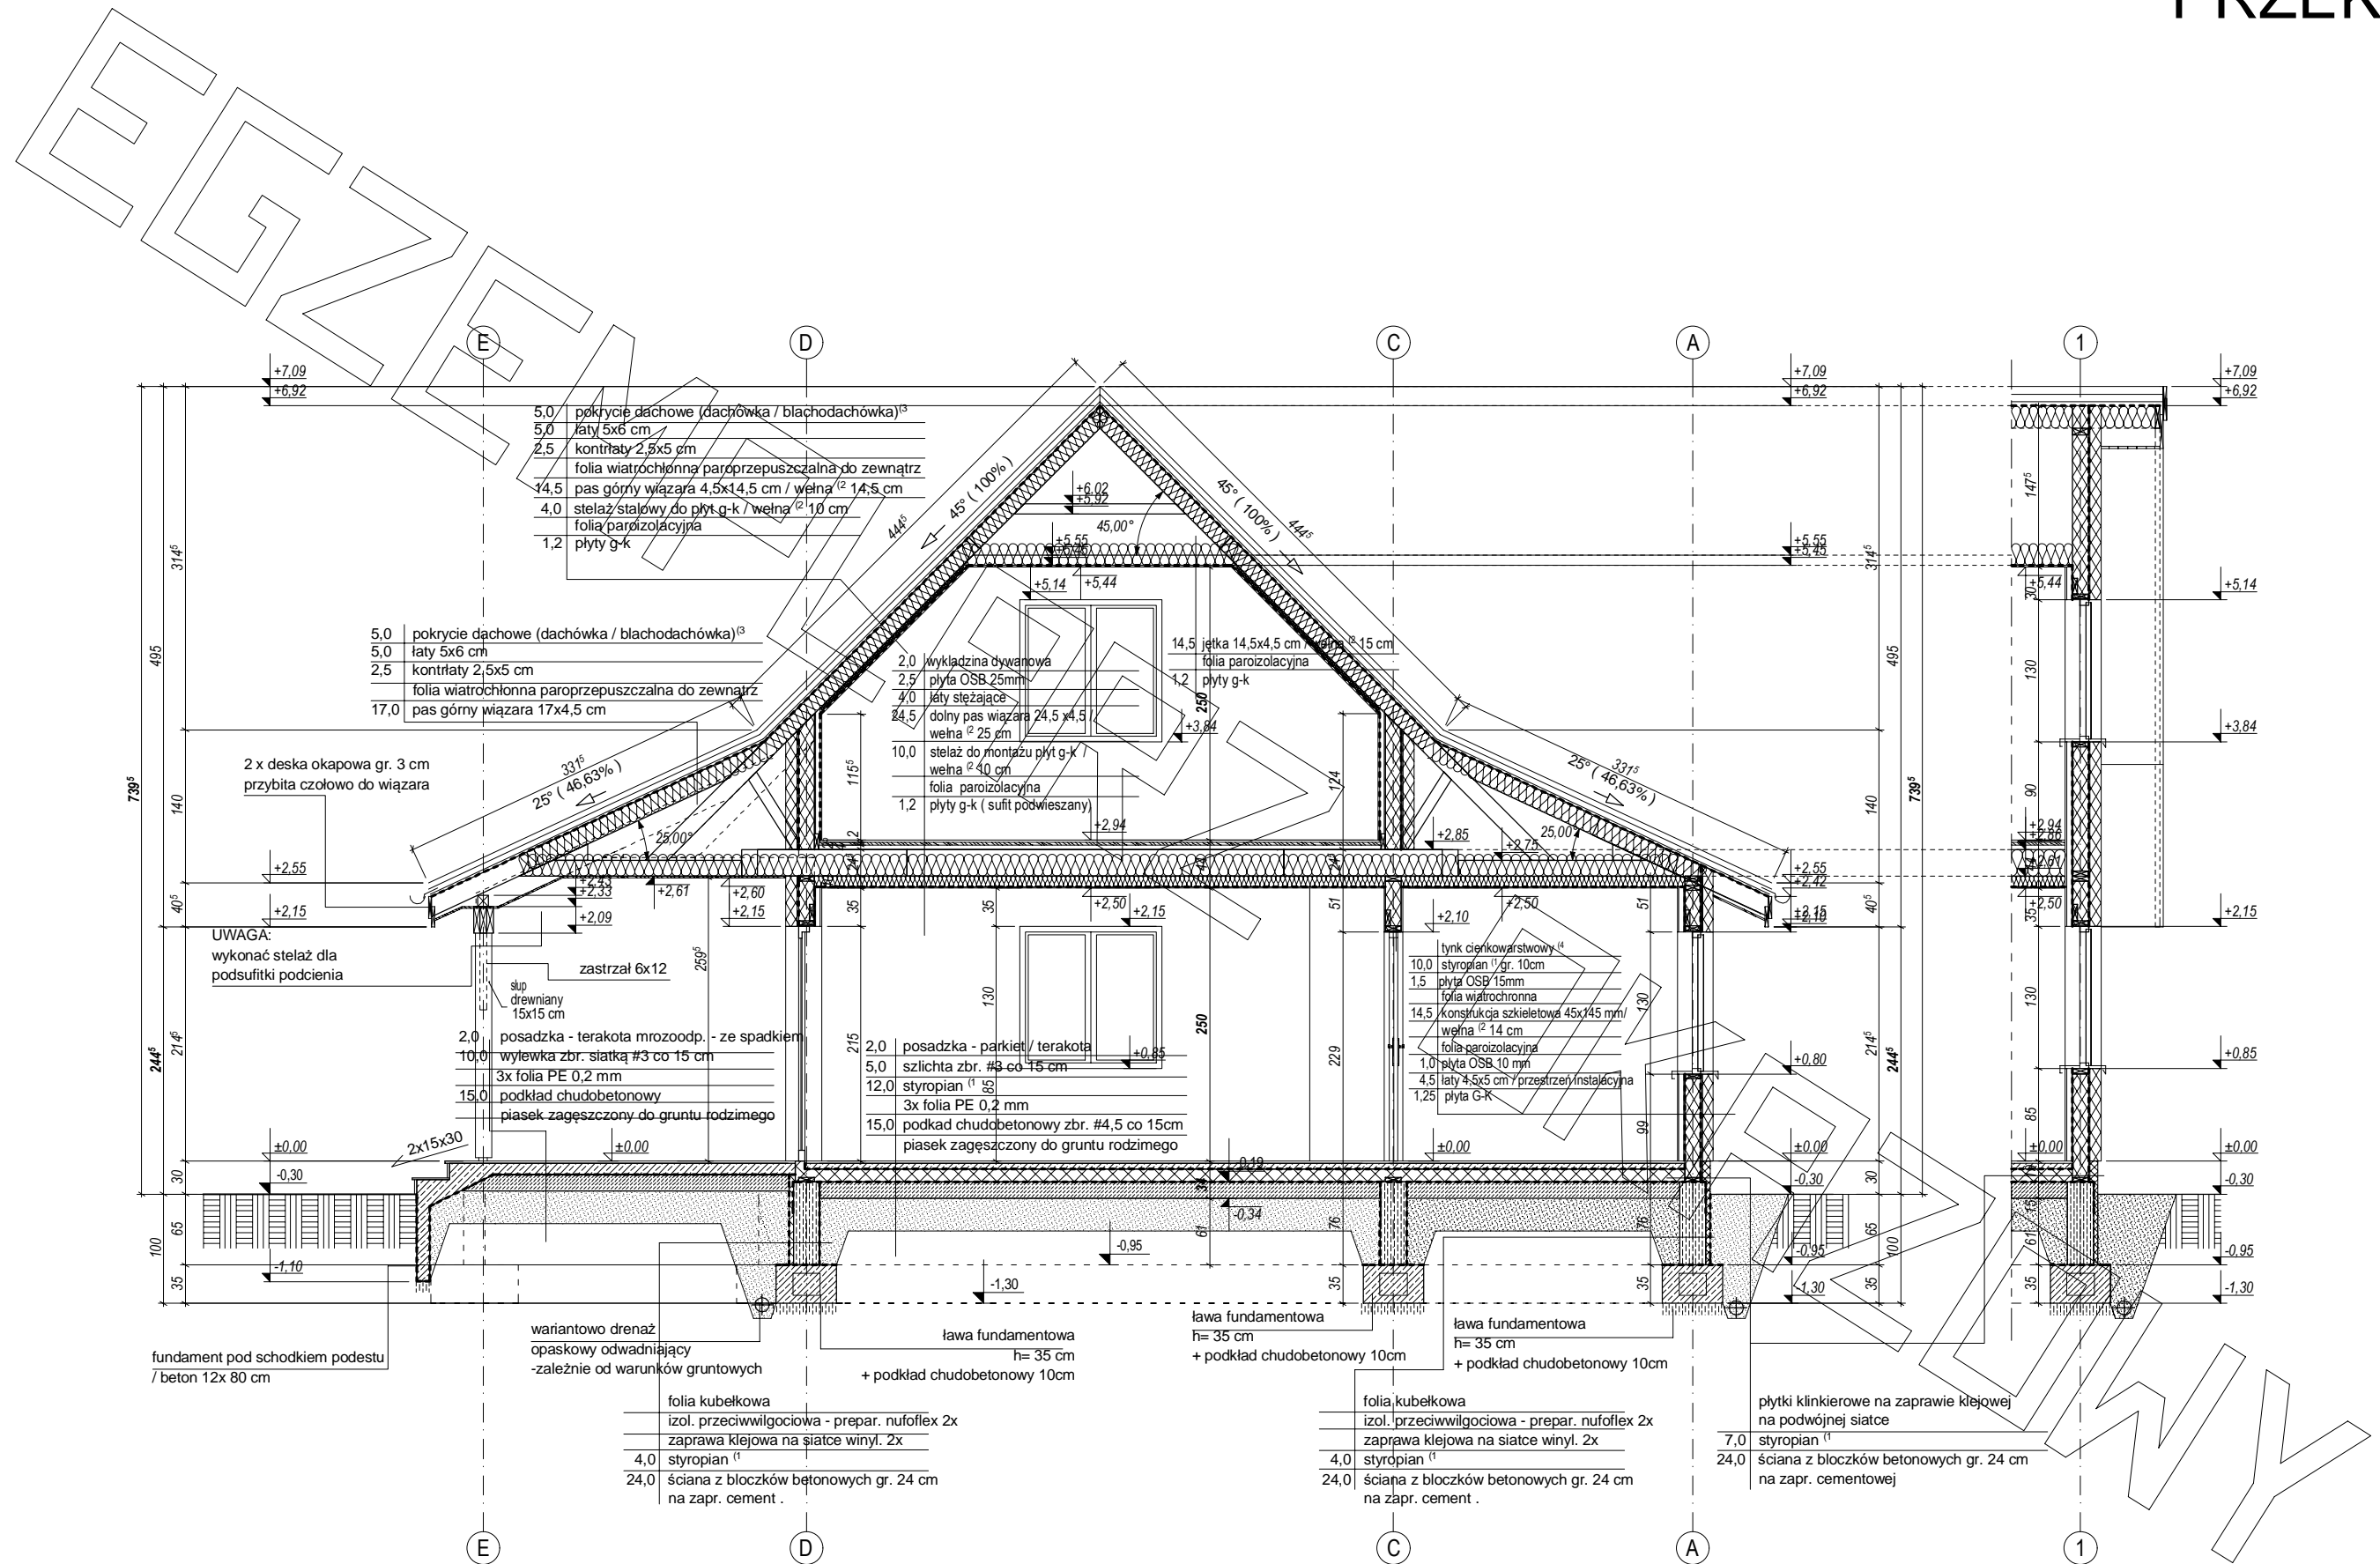

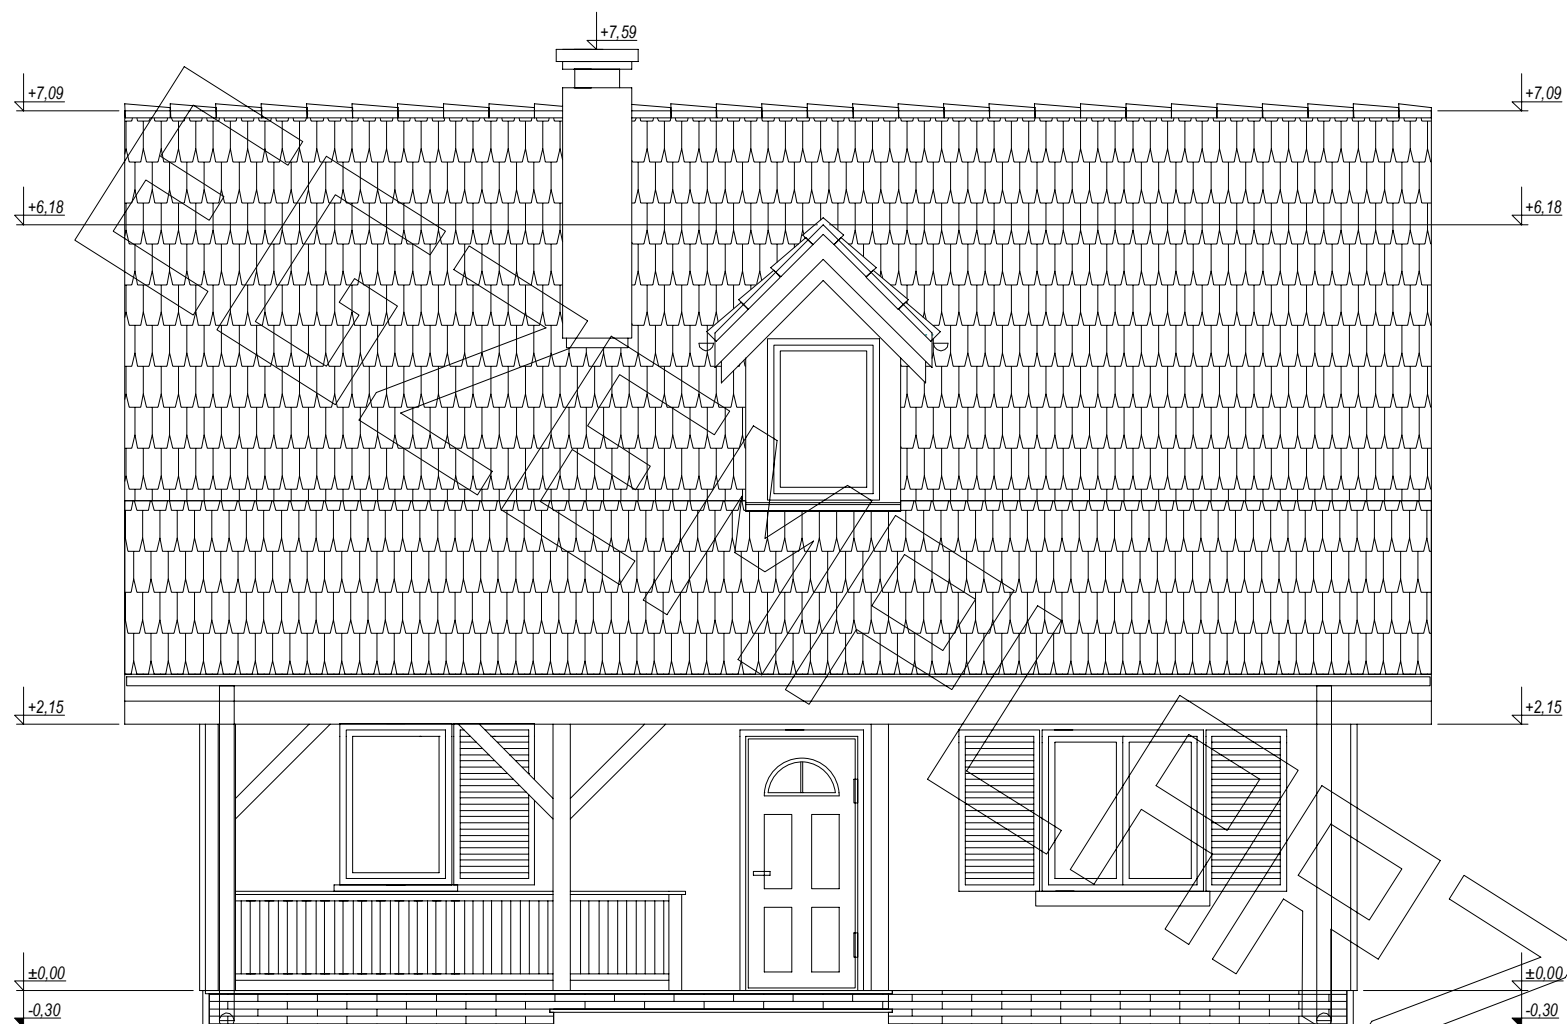


elewacja frontowa :

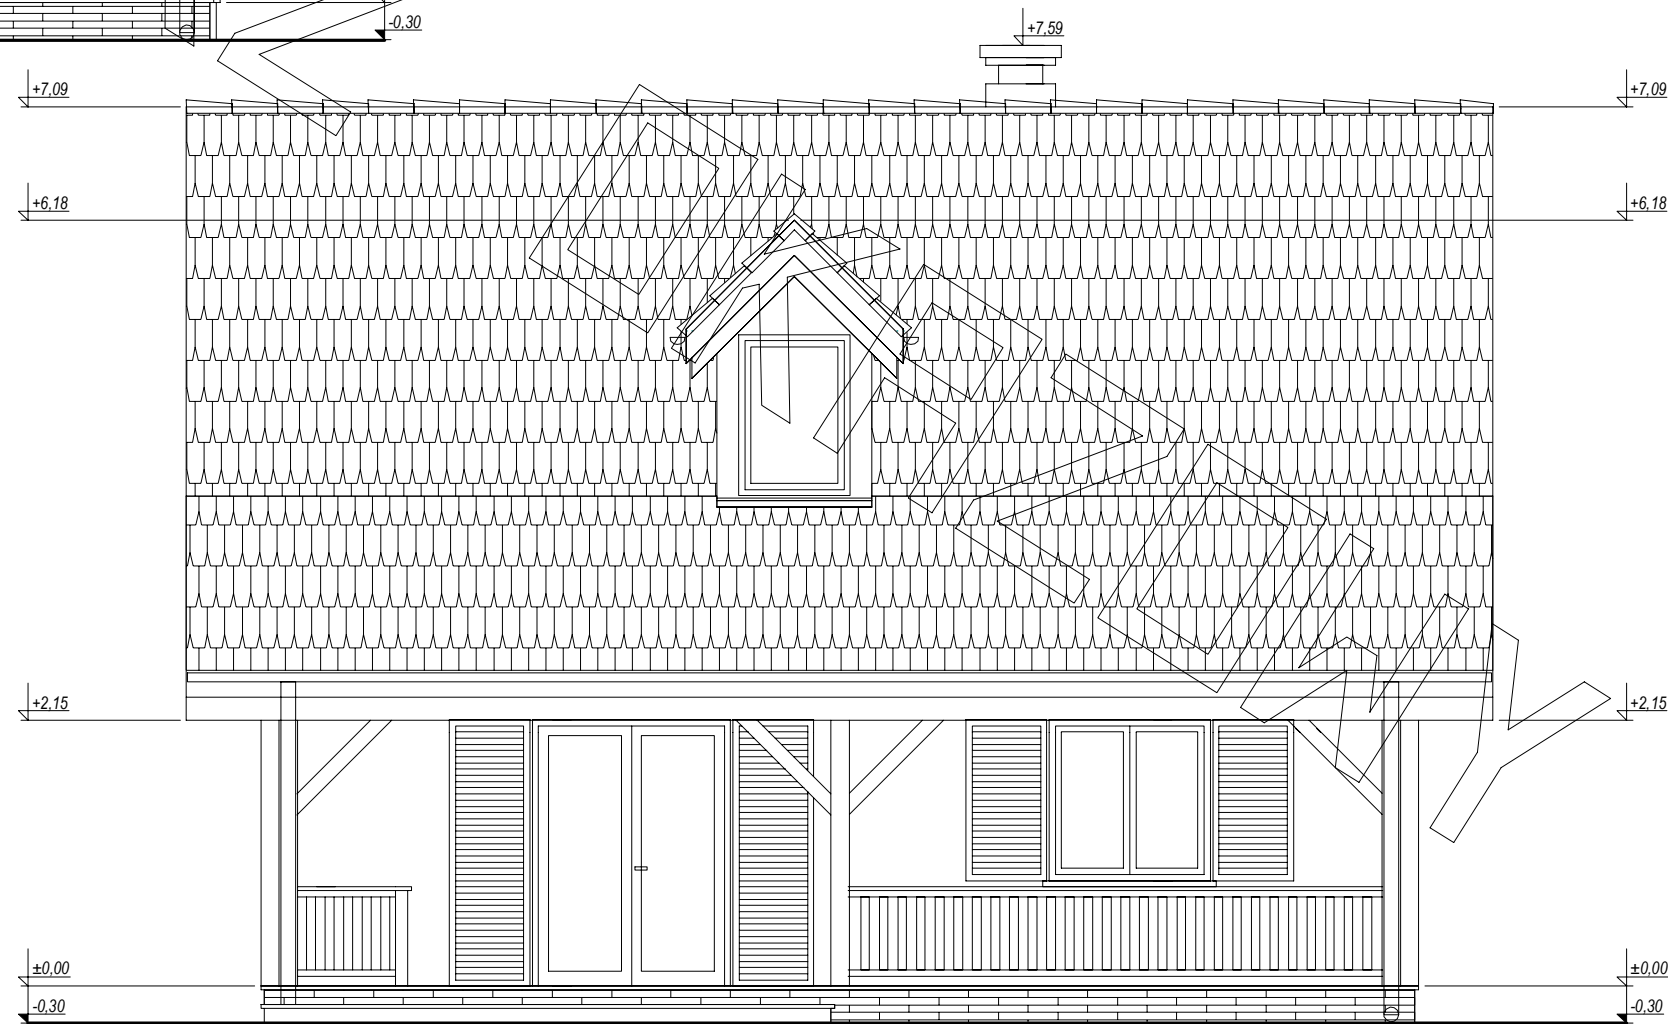


elewacja tylna :

ELEWACJE

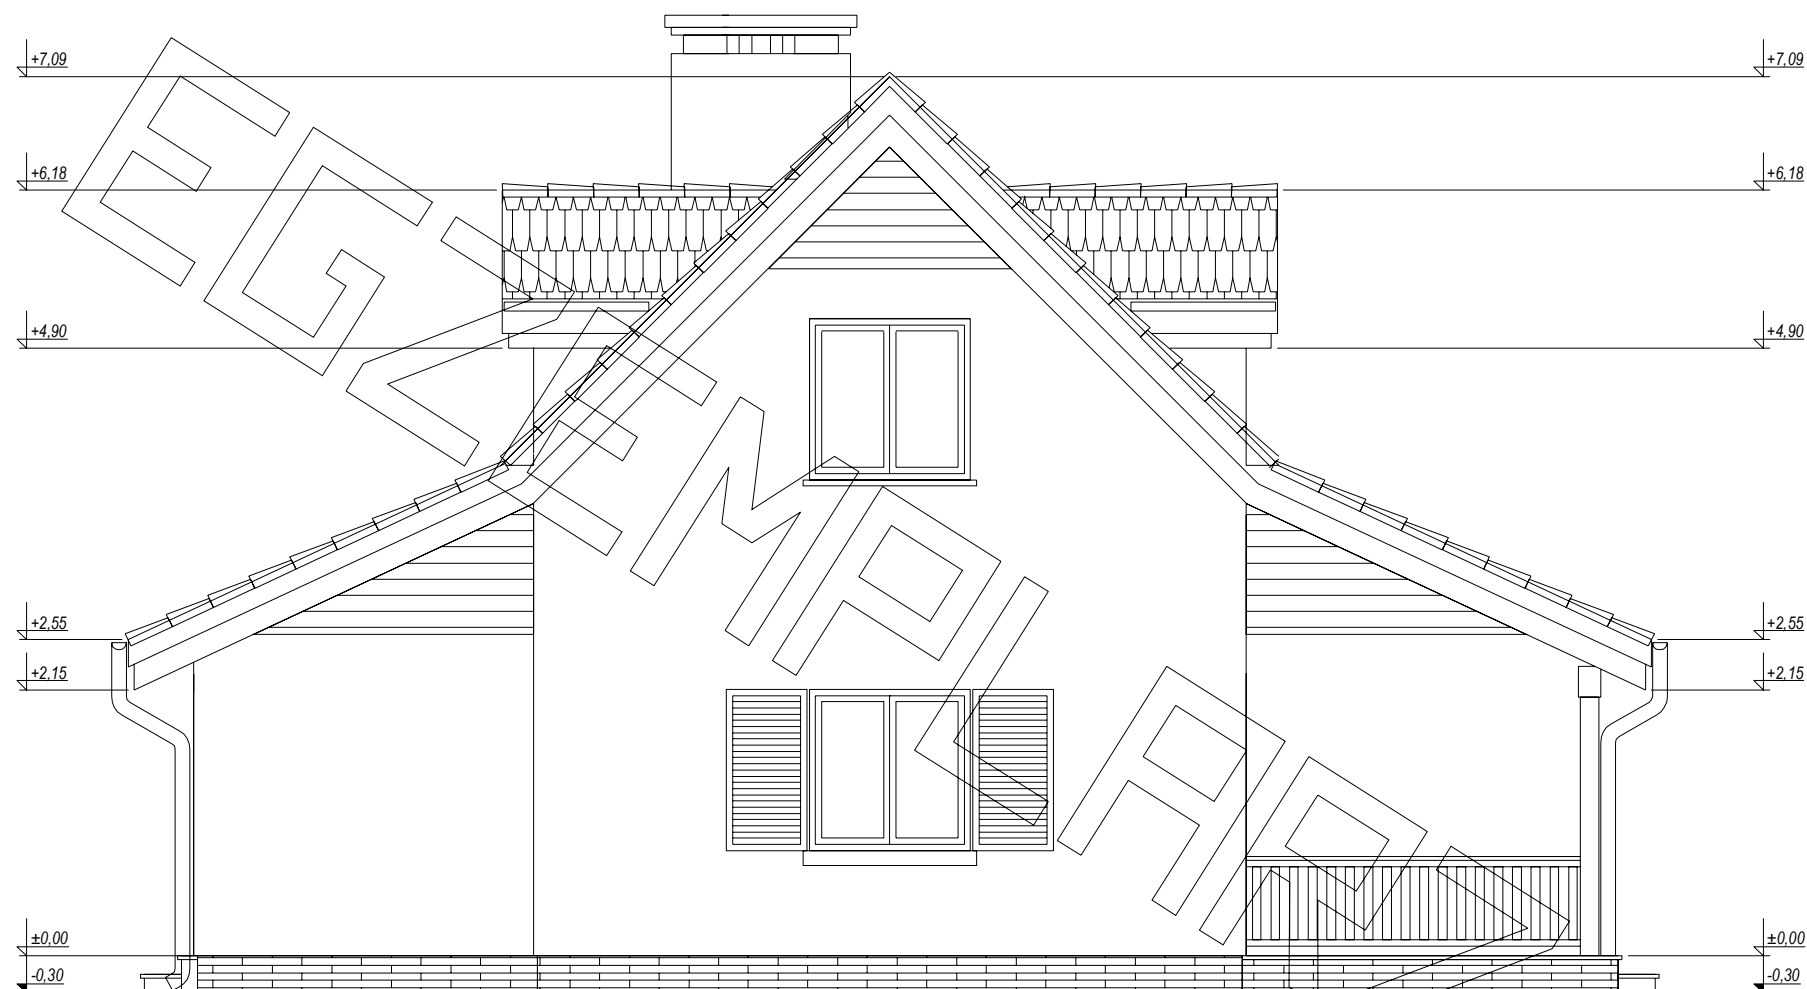

elewacja boczna :

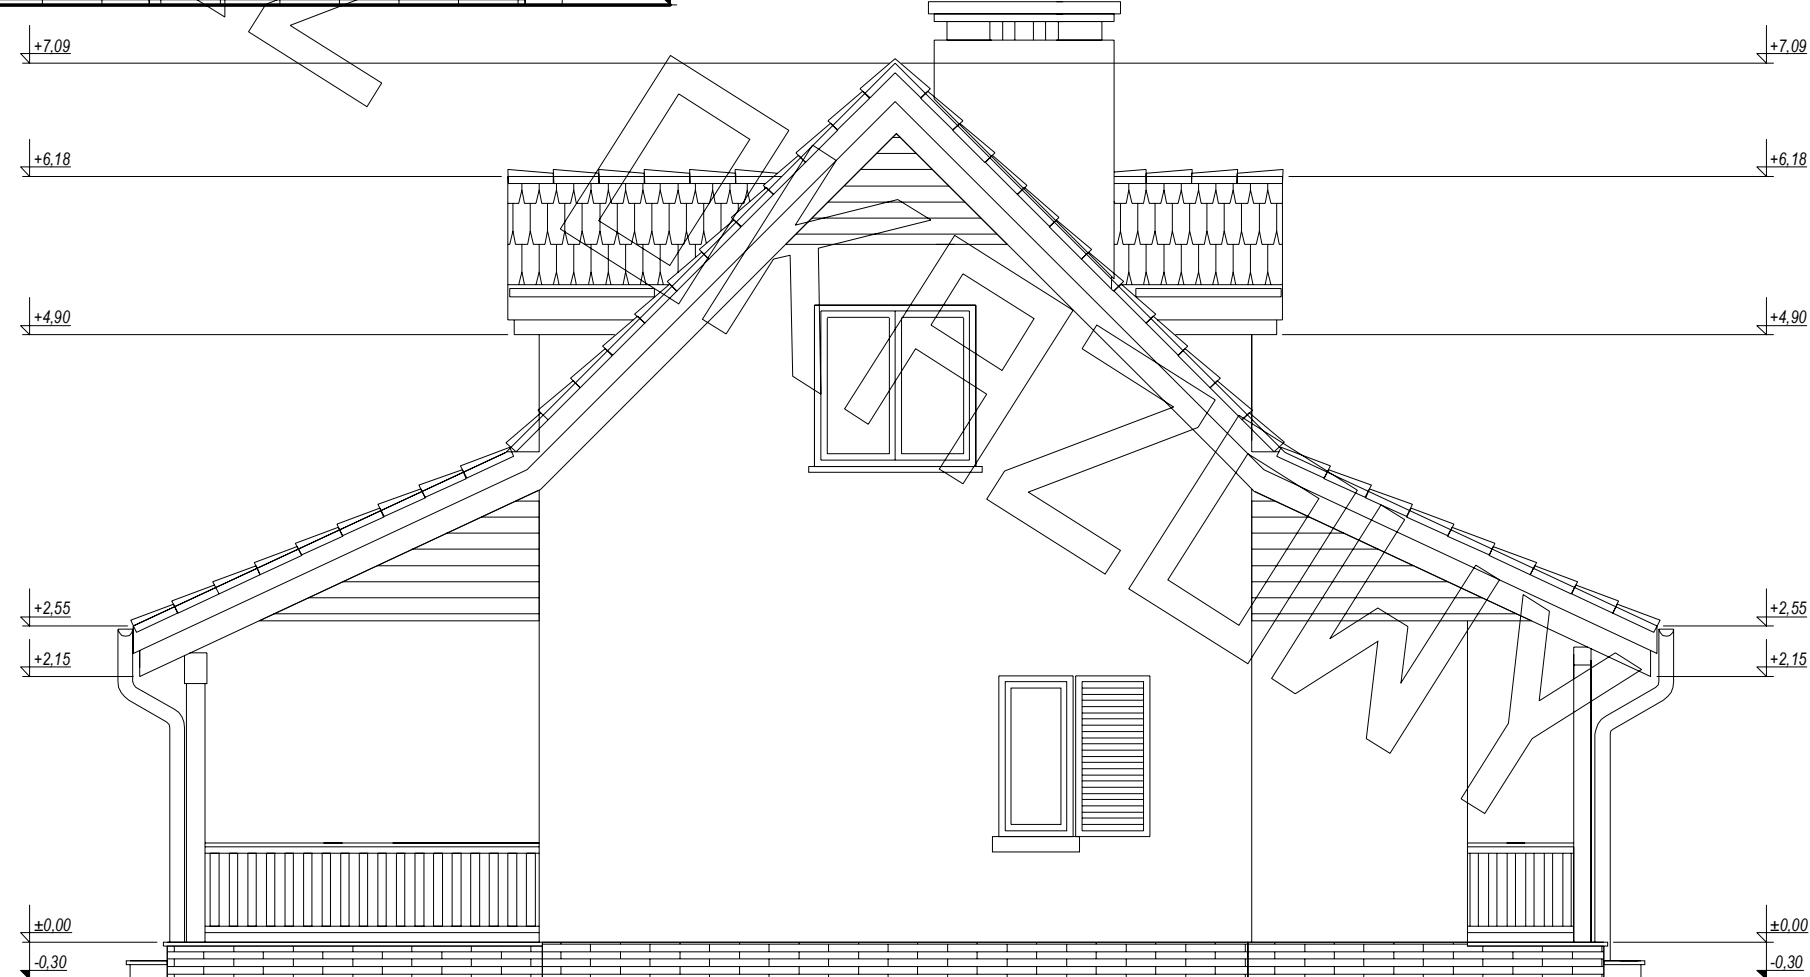

elewacja boczna :