


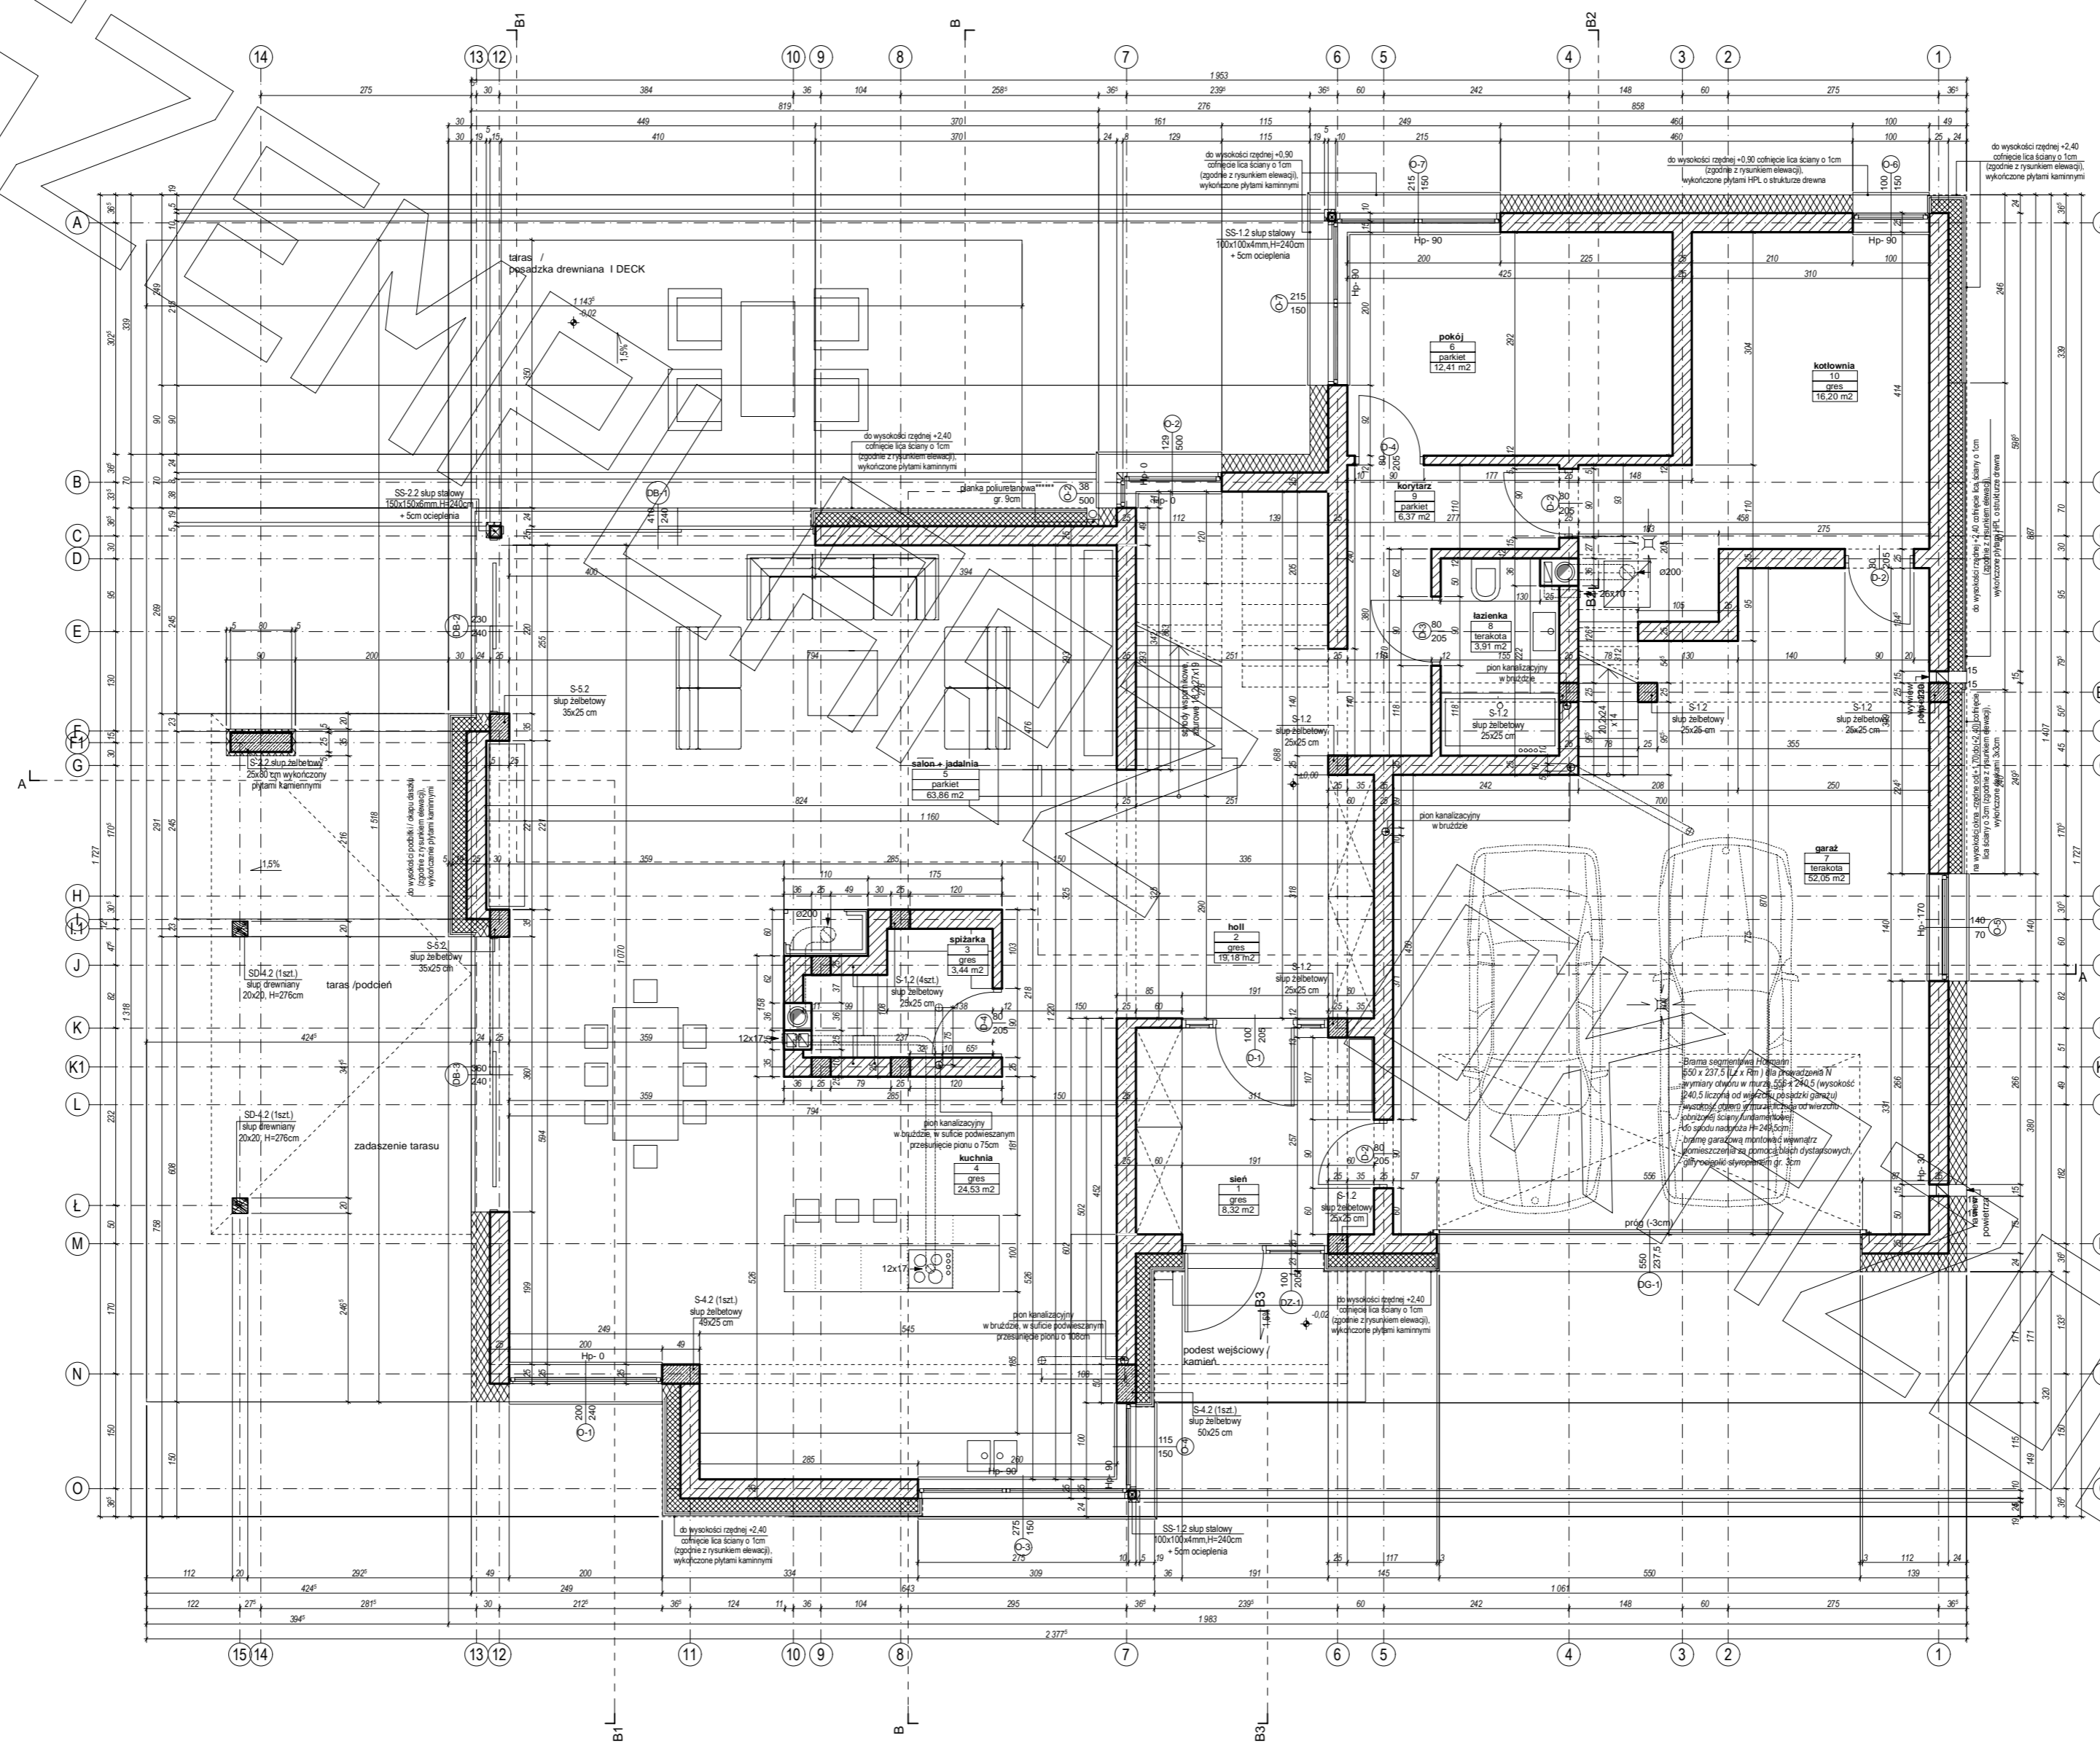


RZUT PARTERU

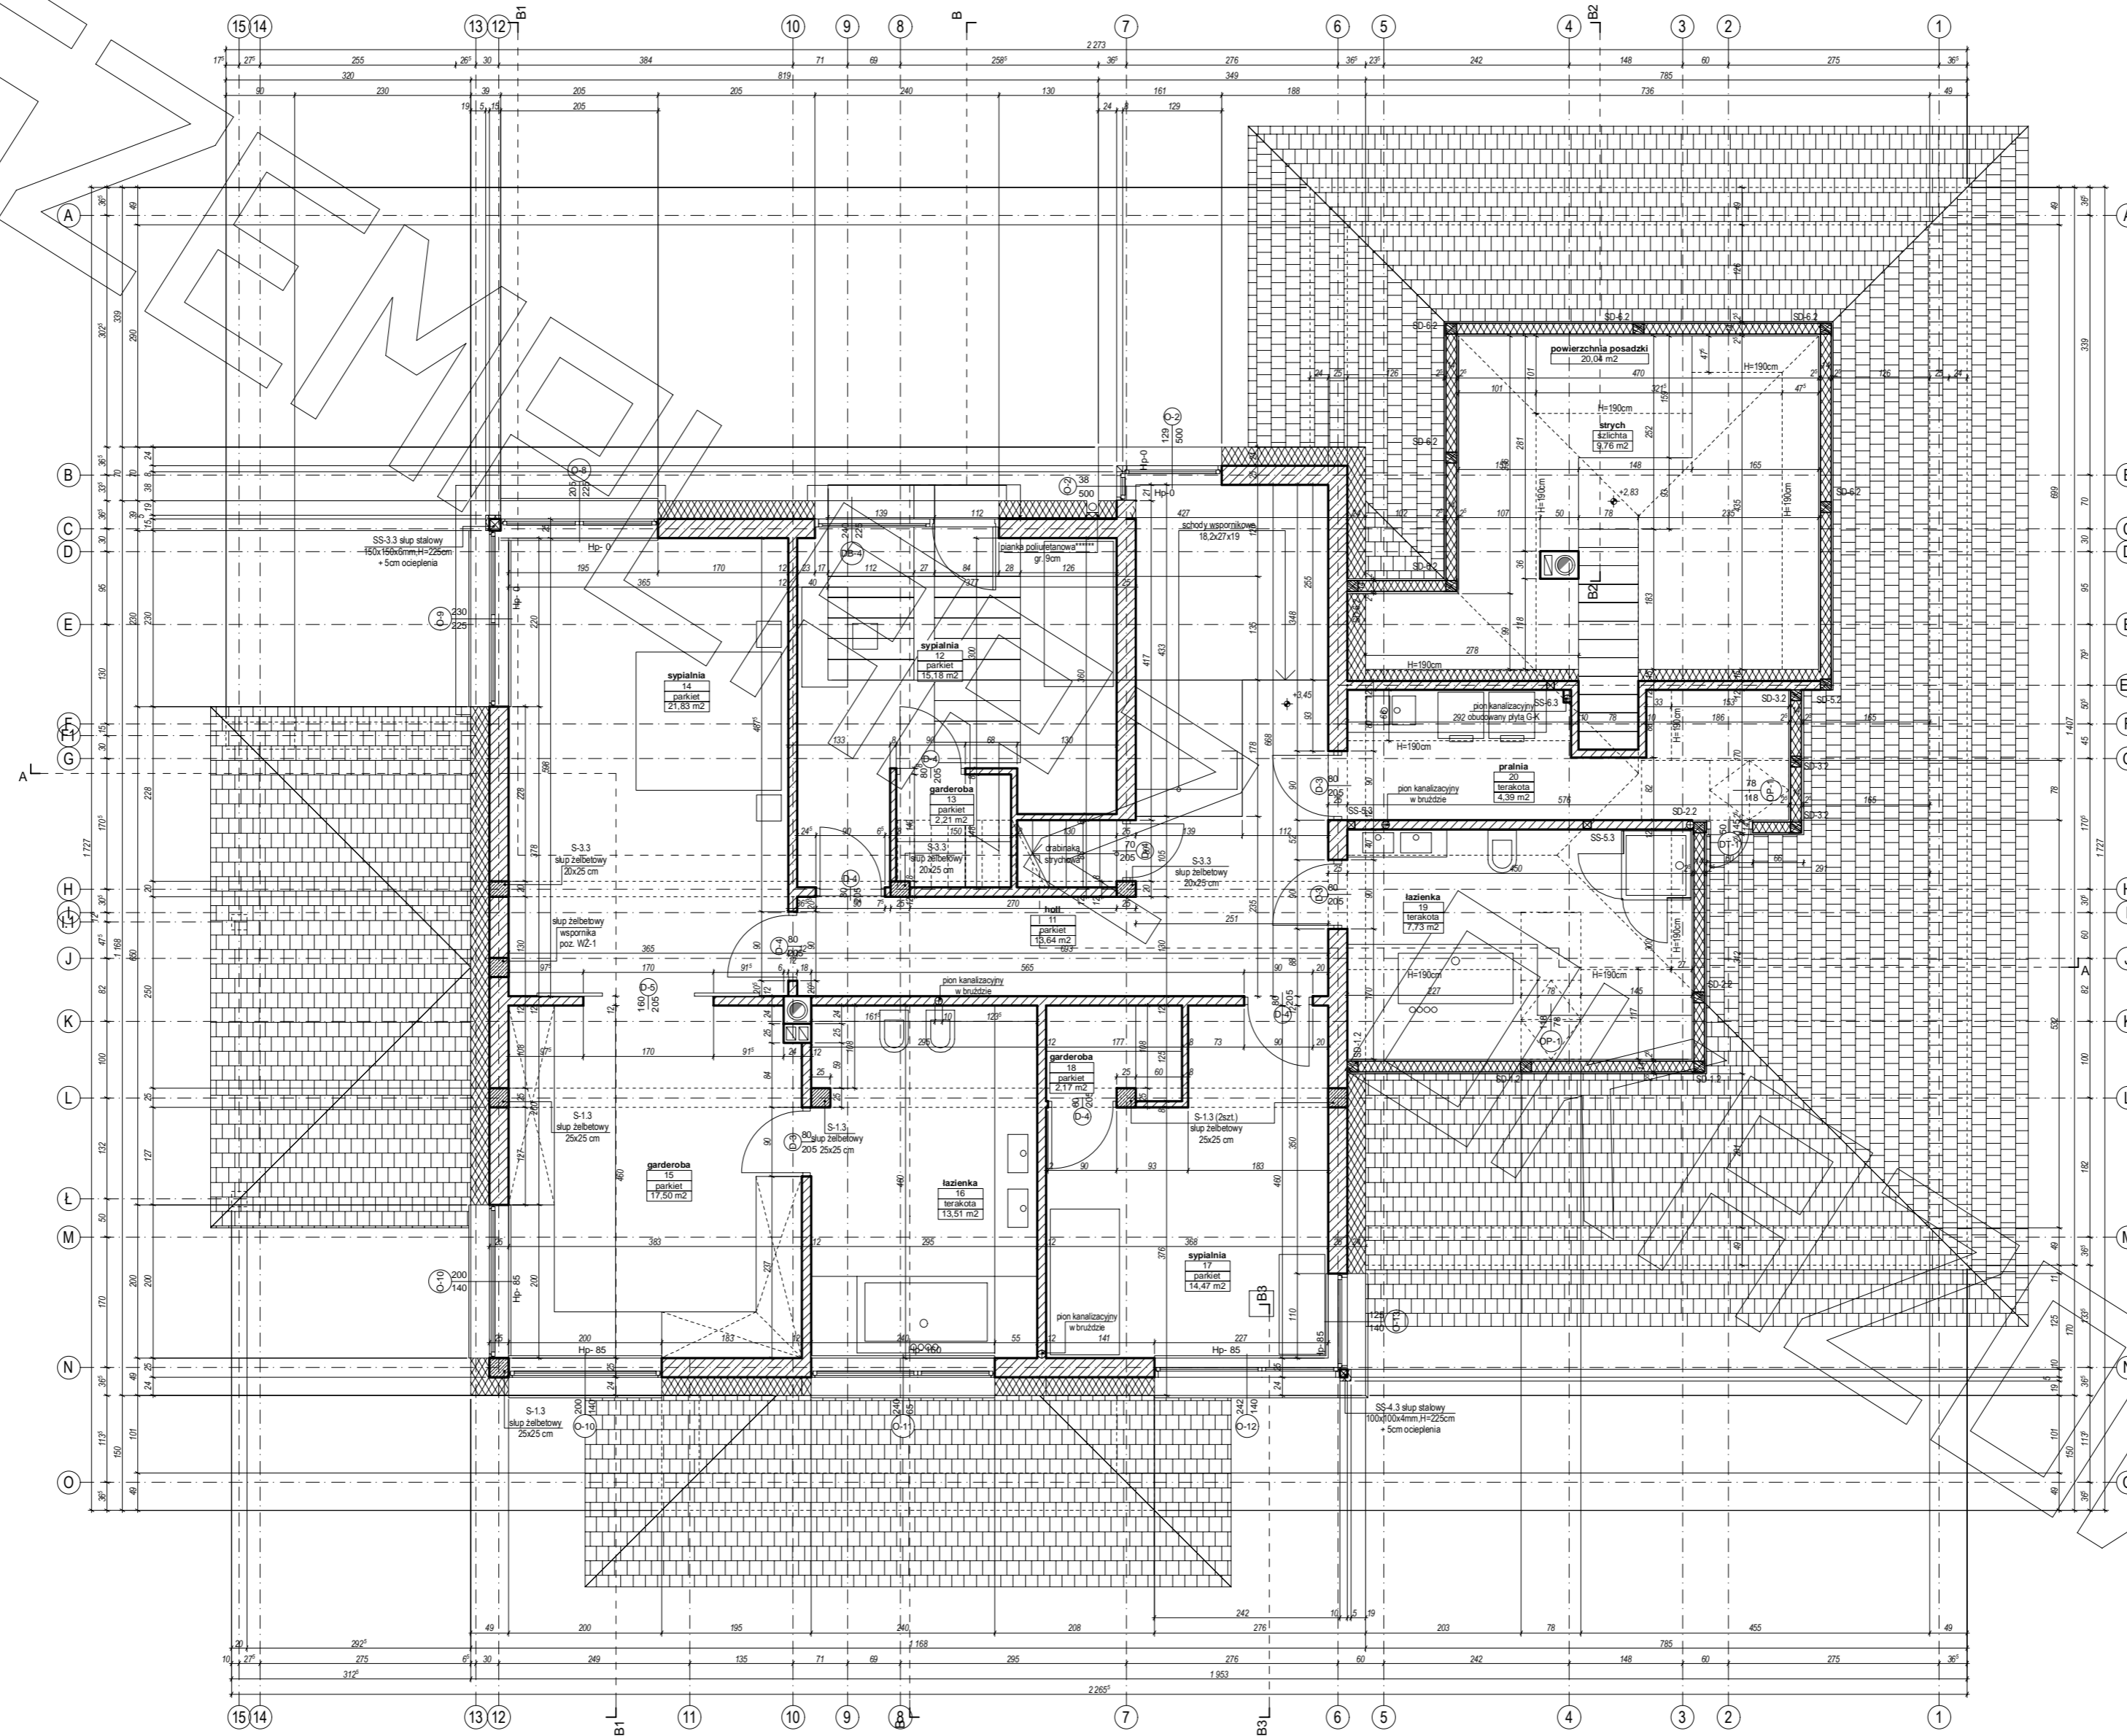


RZUT PIĘTRA

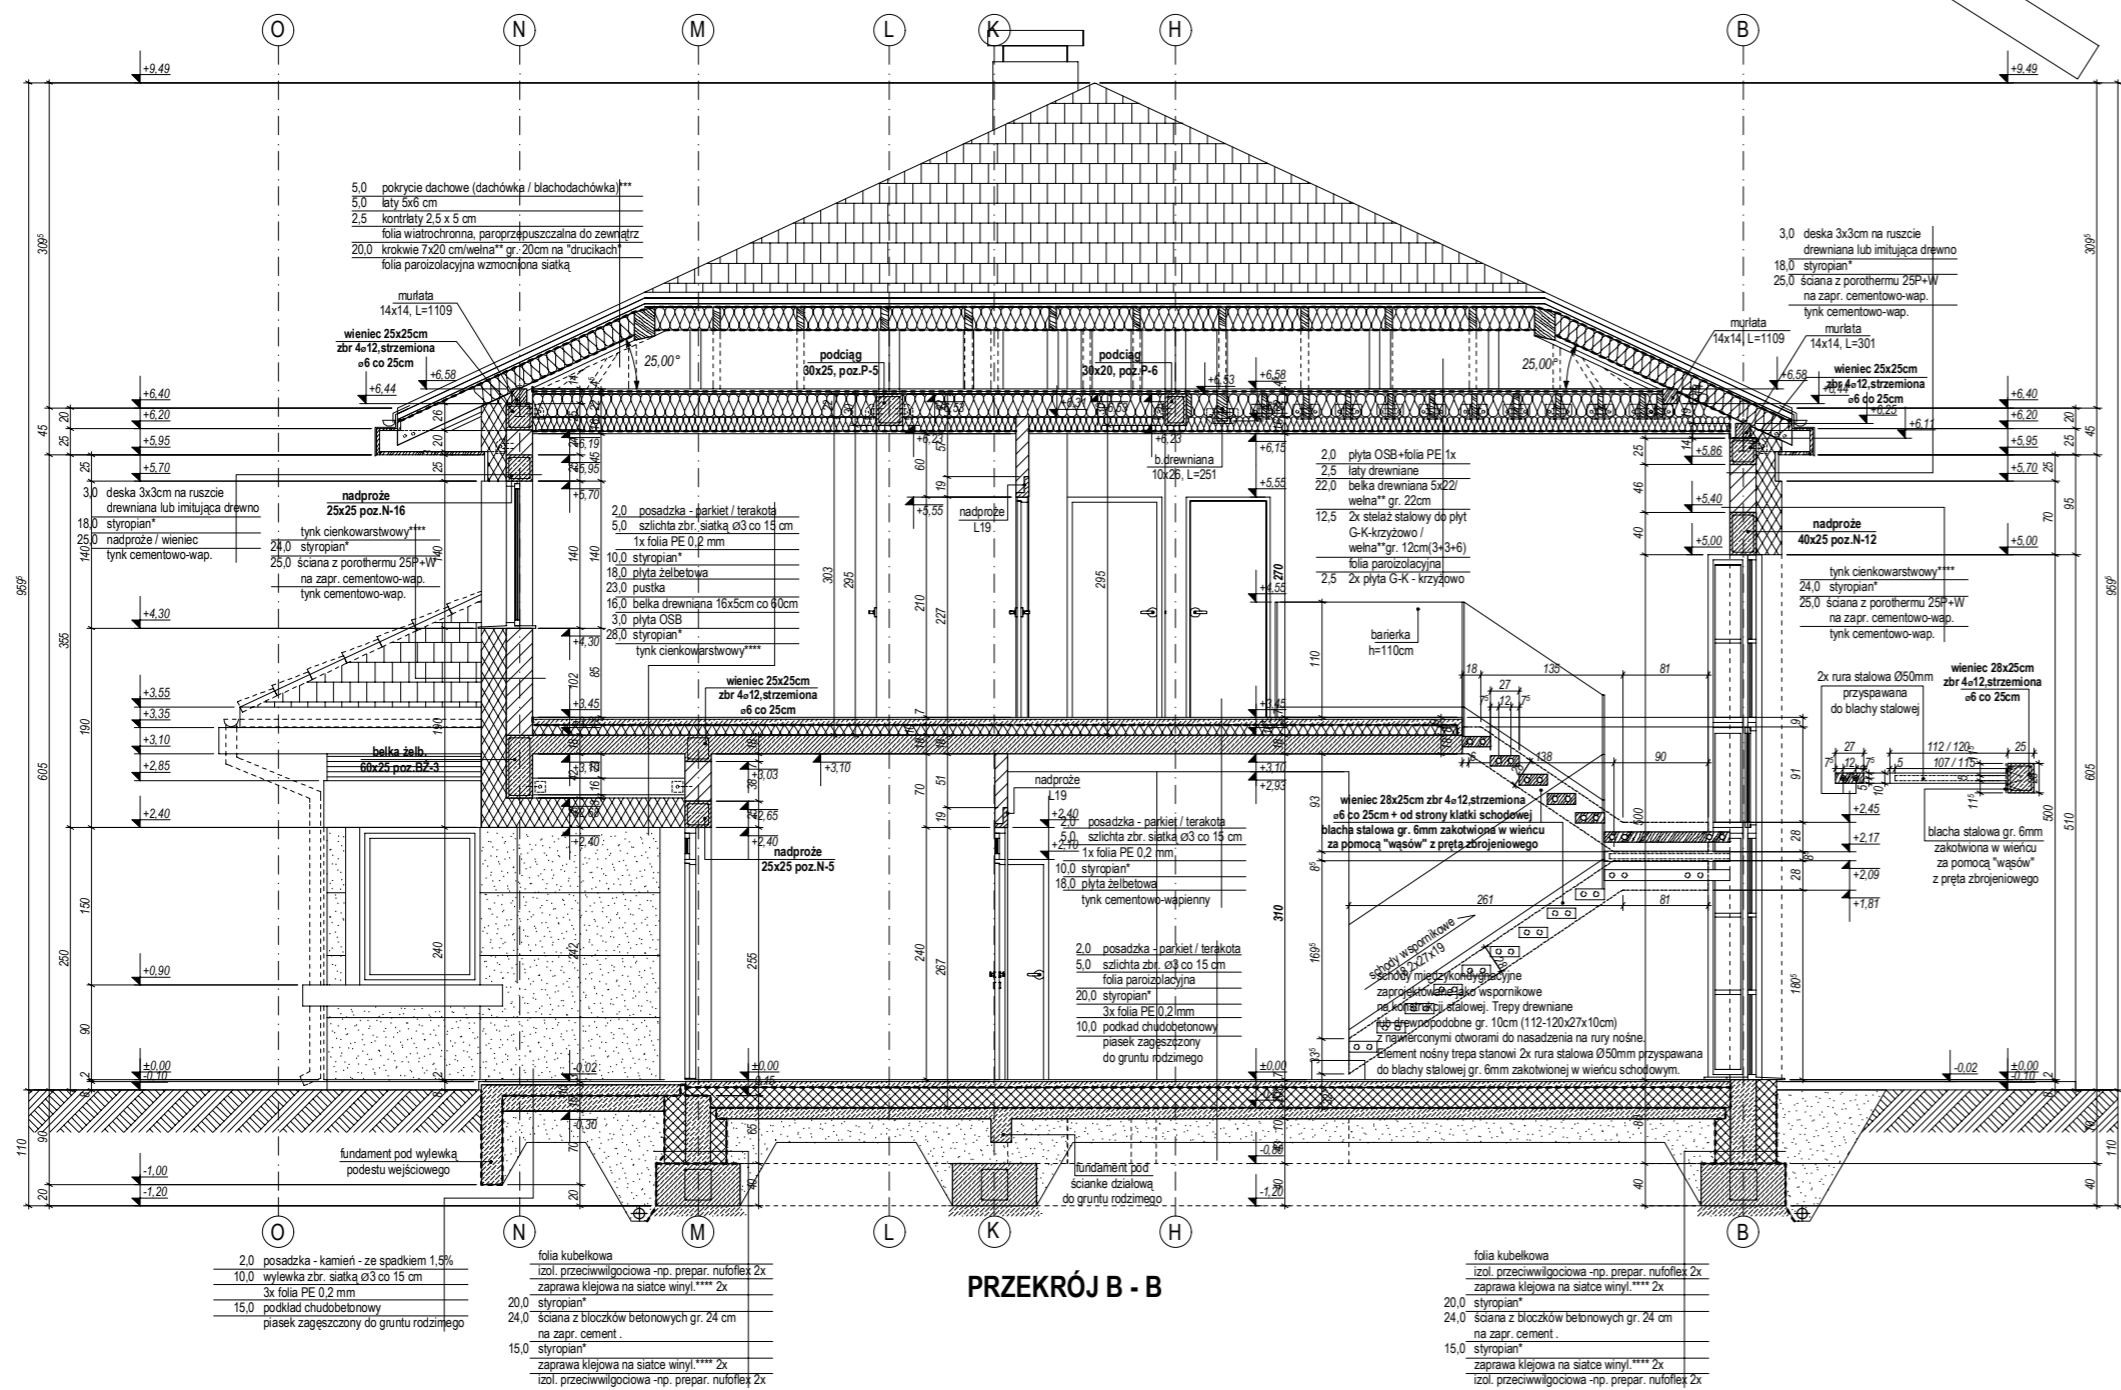


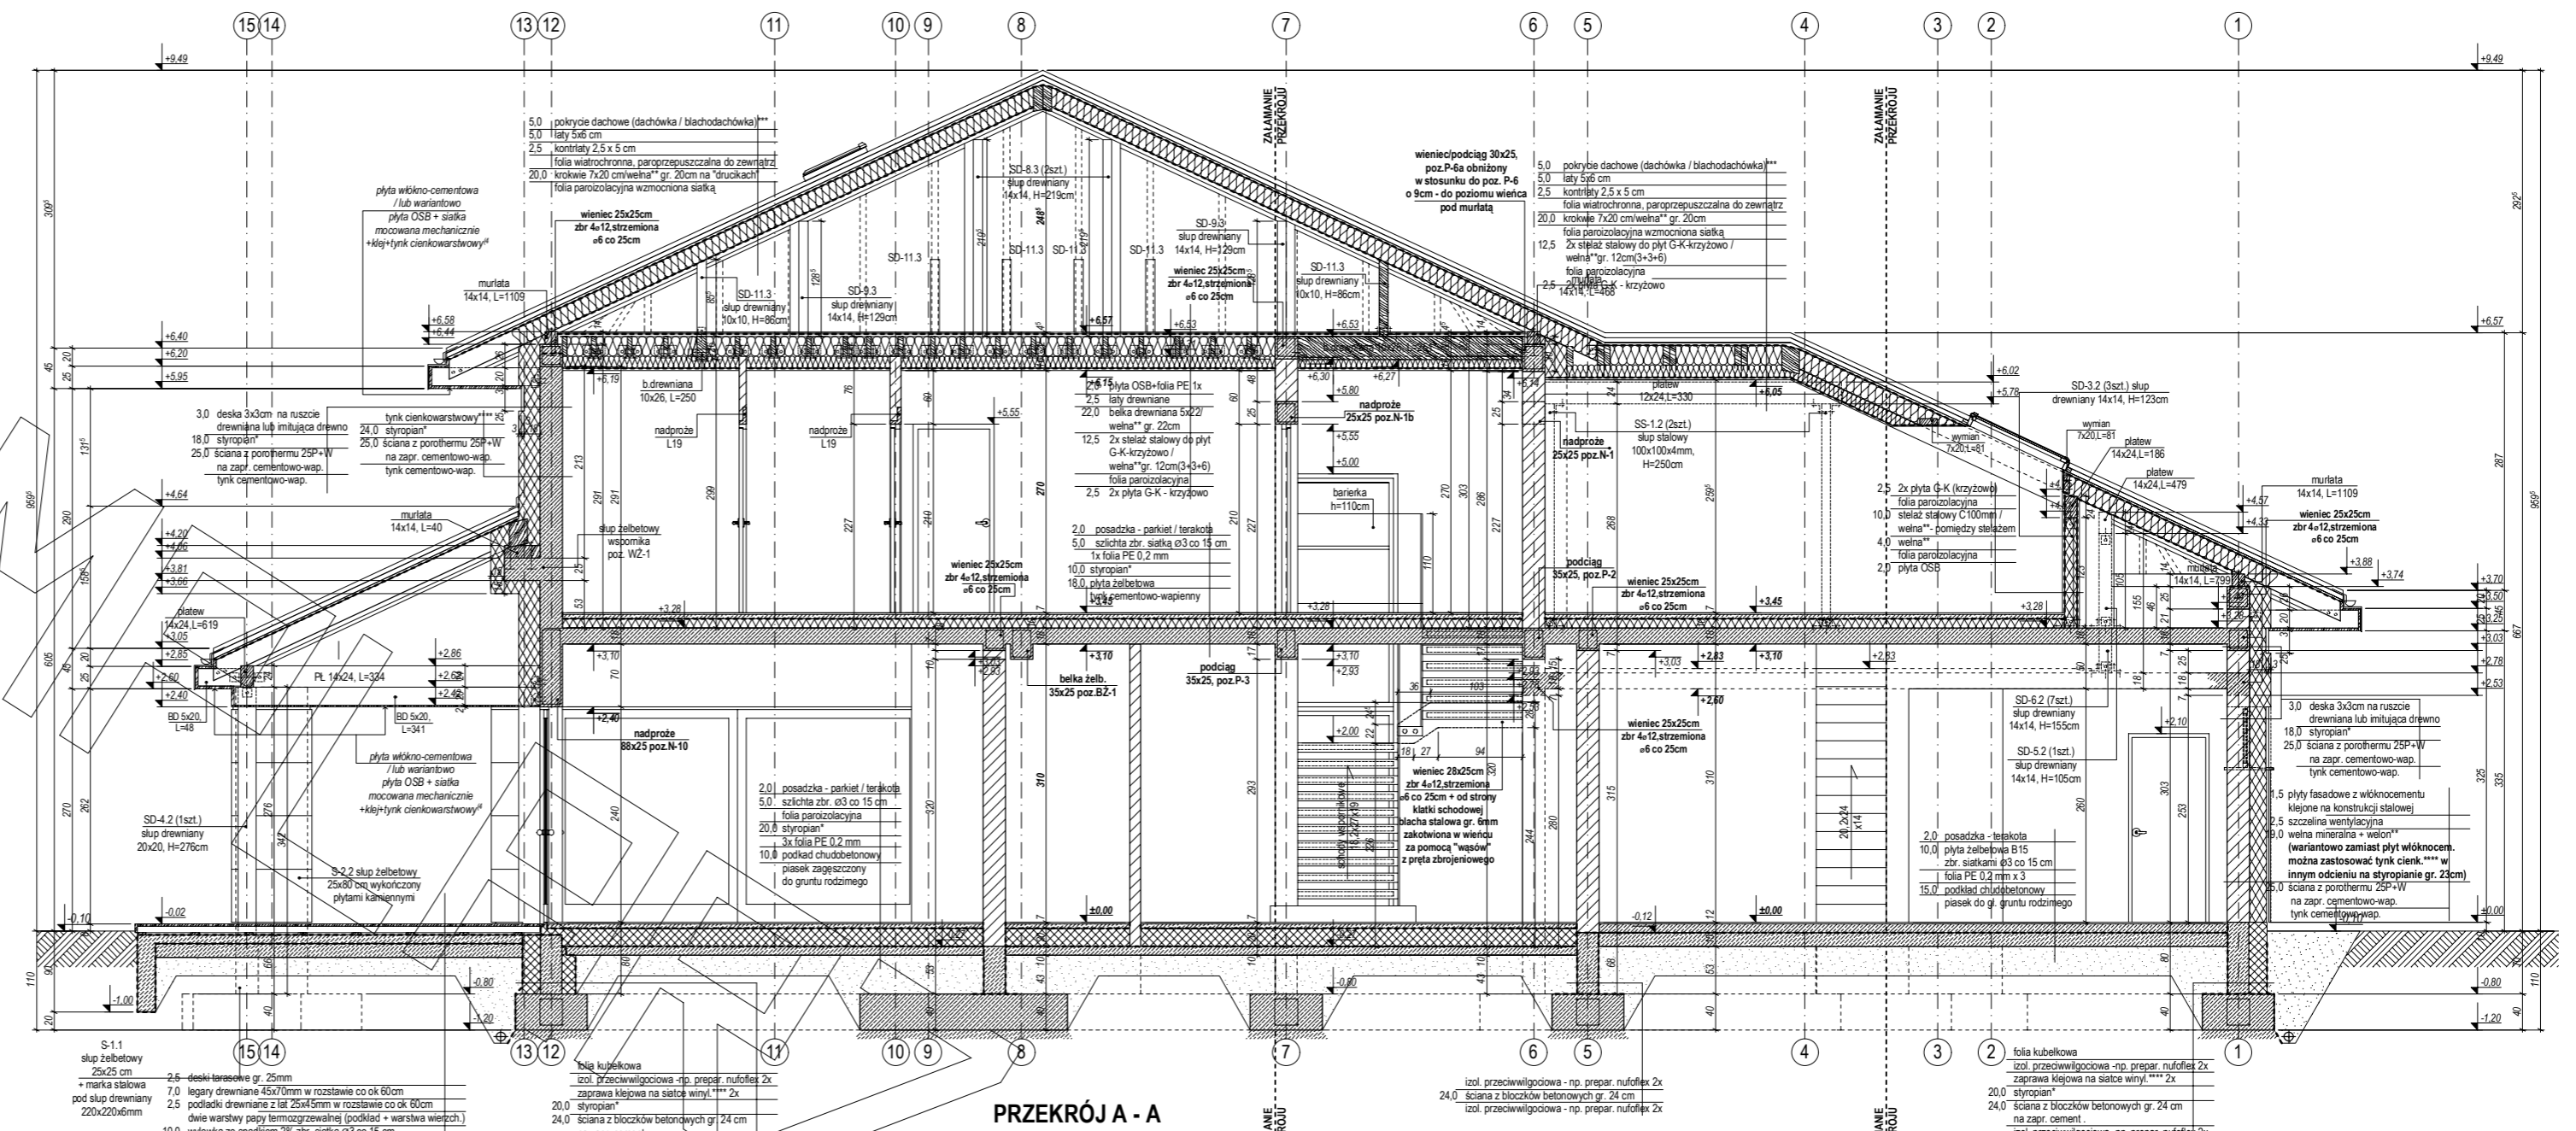

ELEWACJE

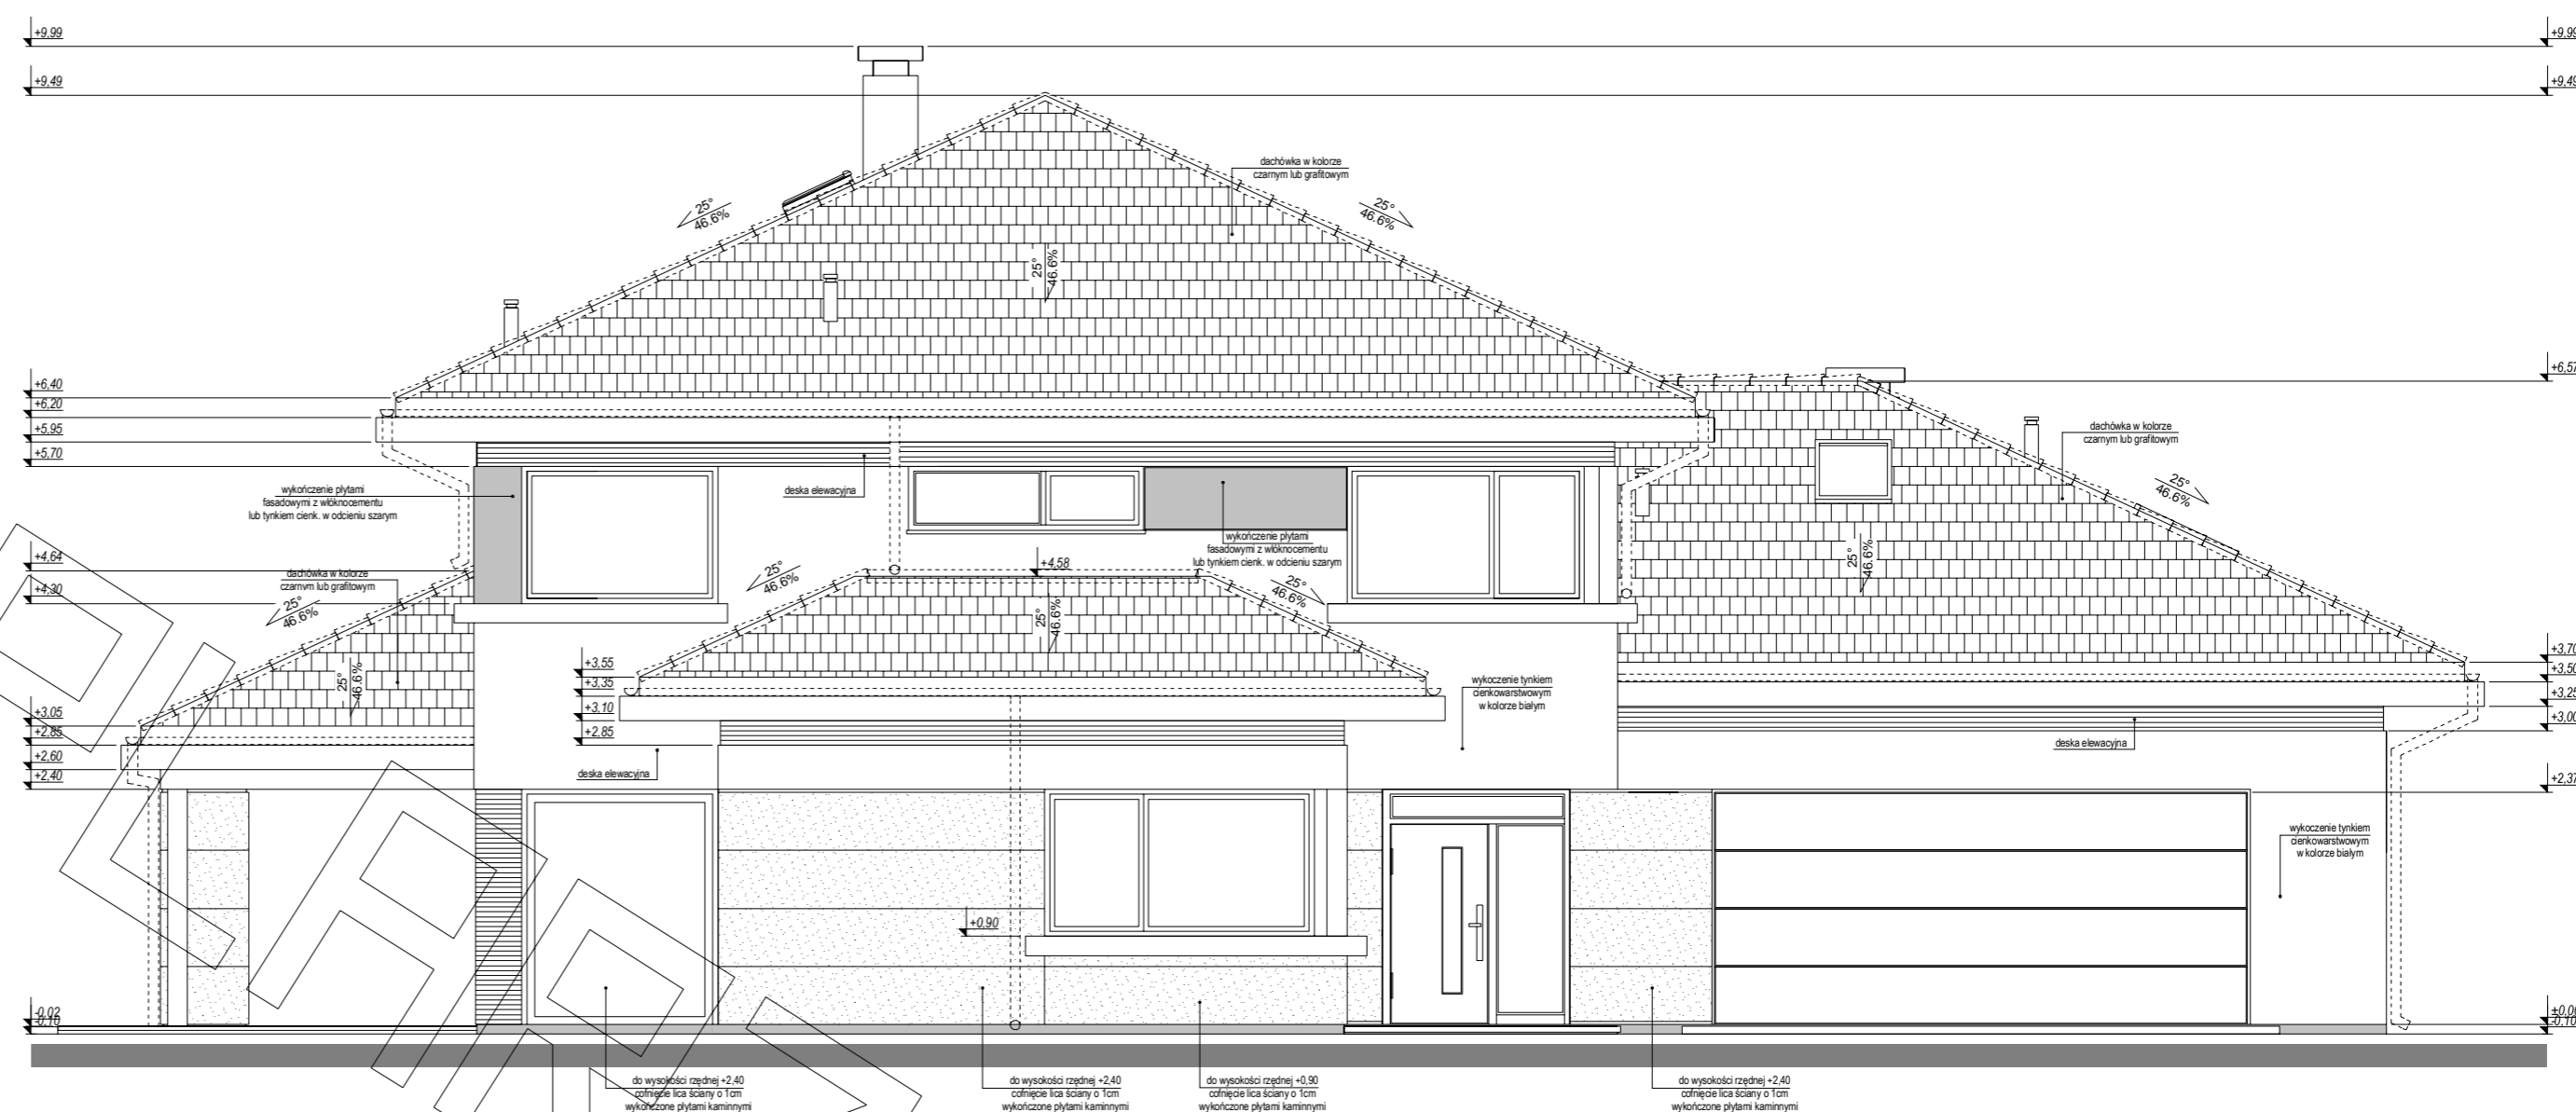


elevacja frontowa :

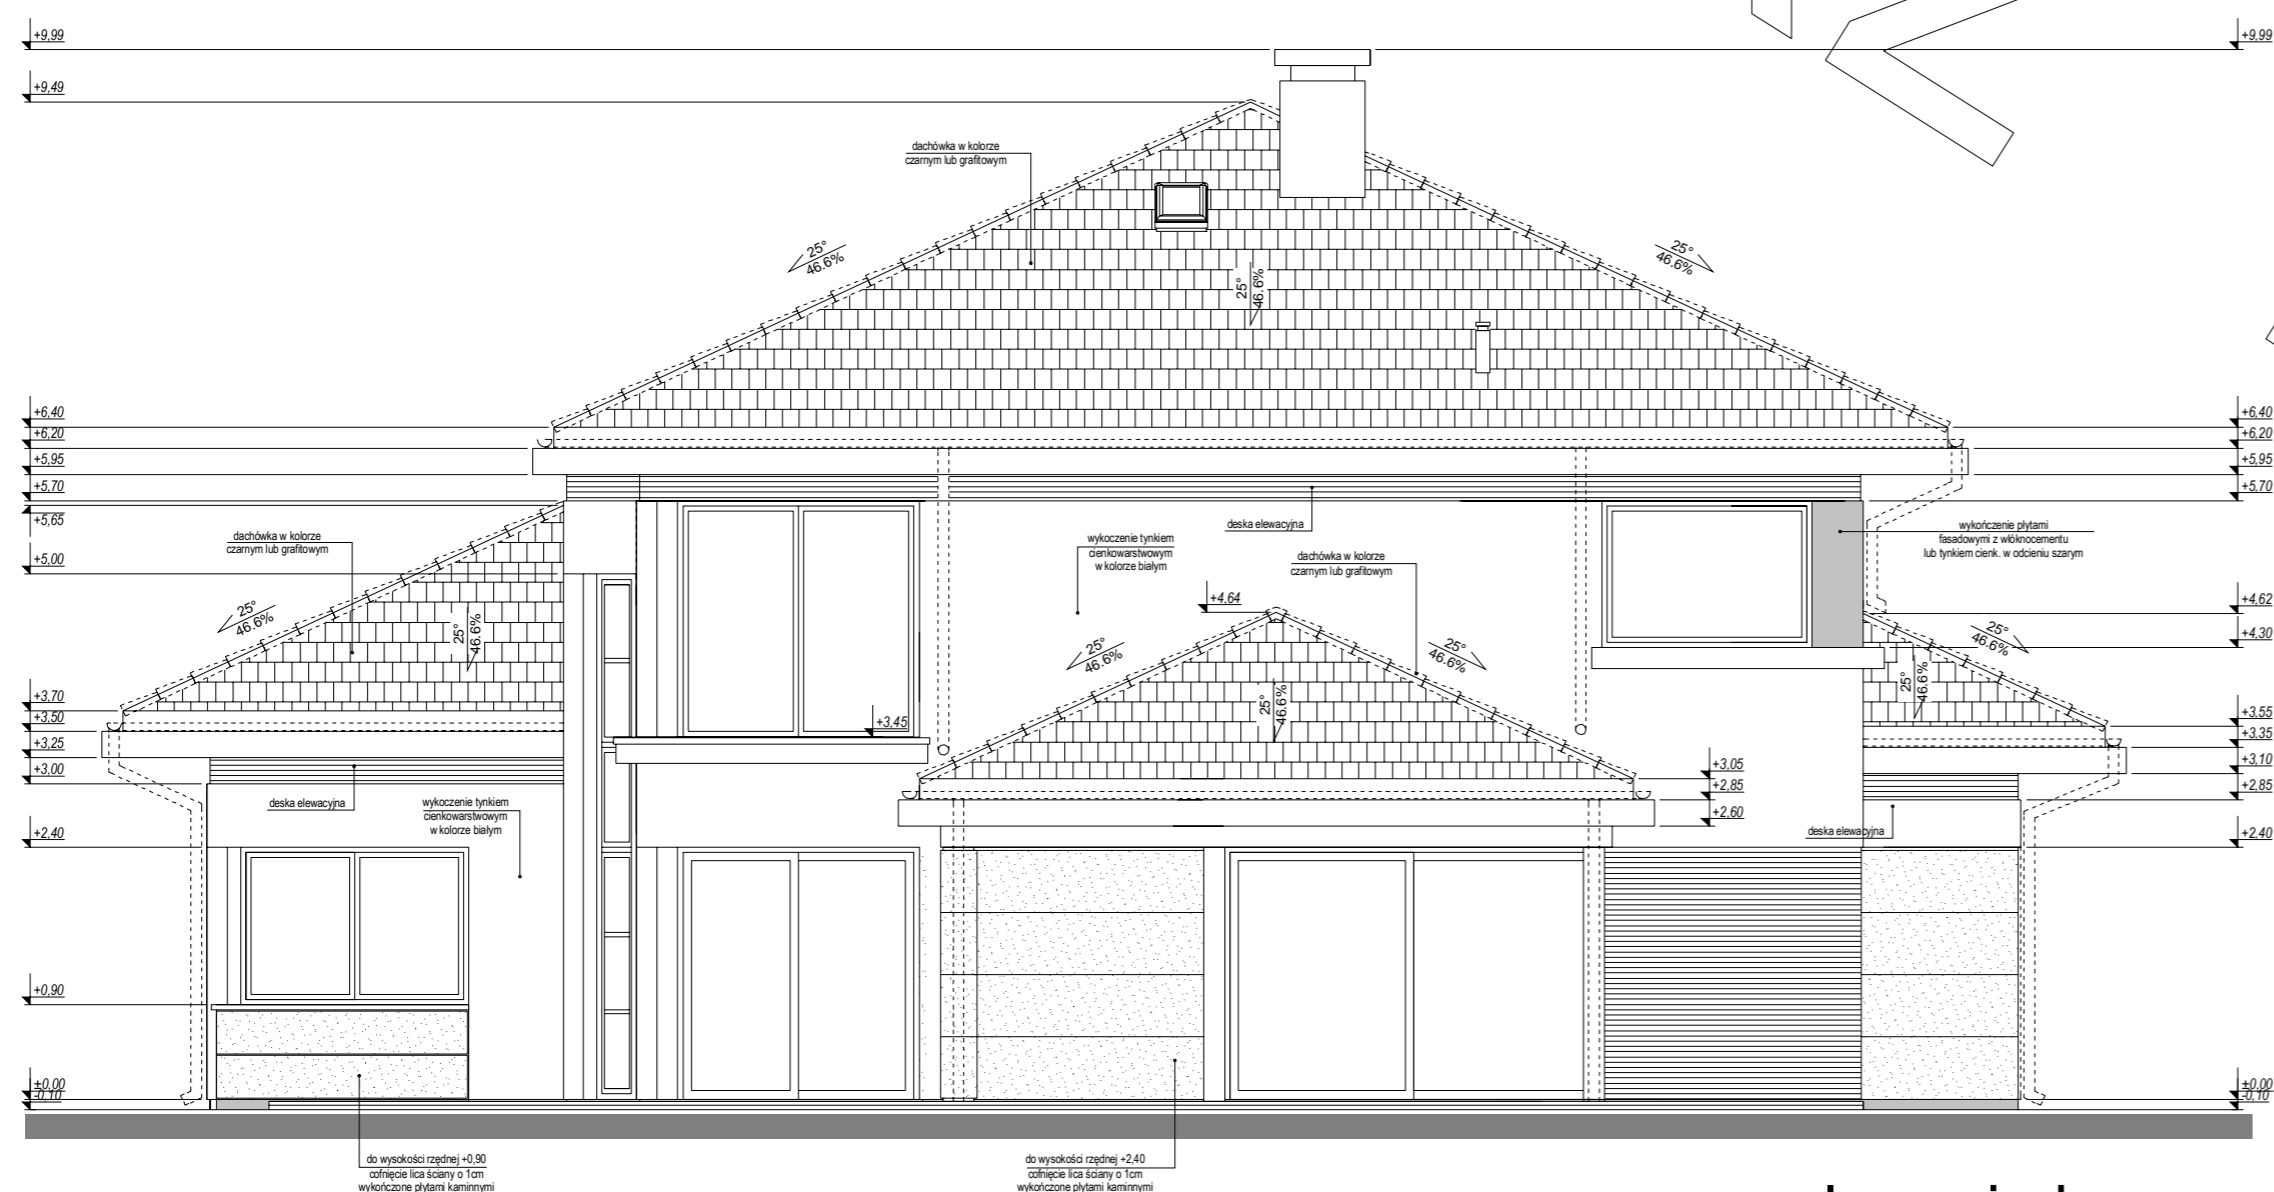

elevacja boczna :



elewacja ogrodowa :

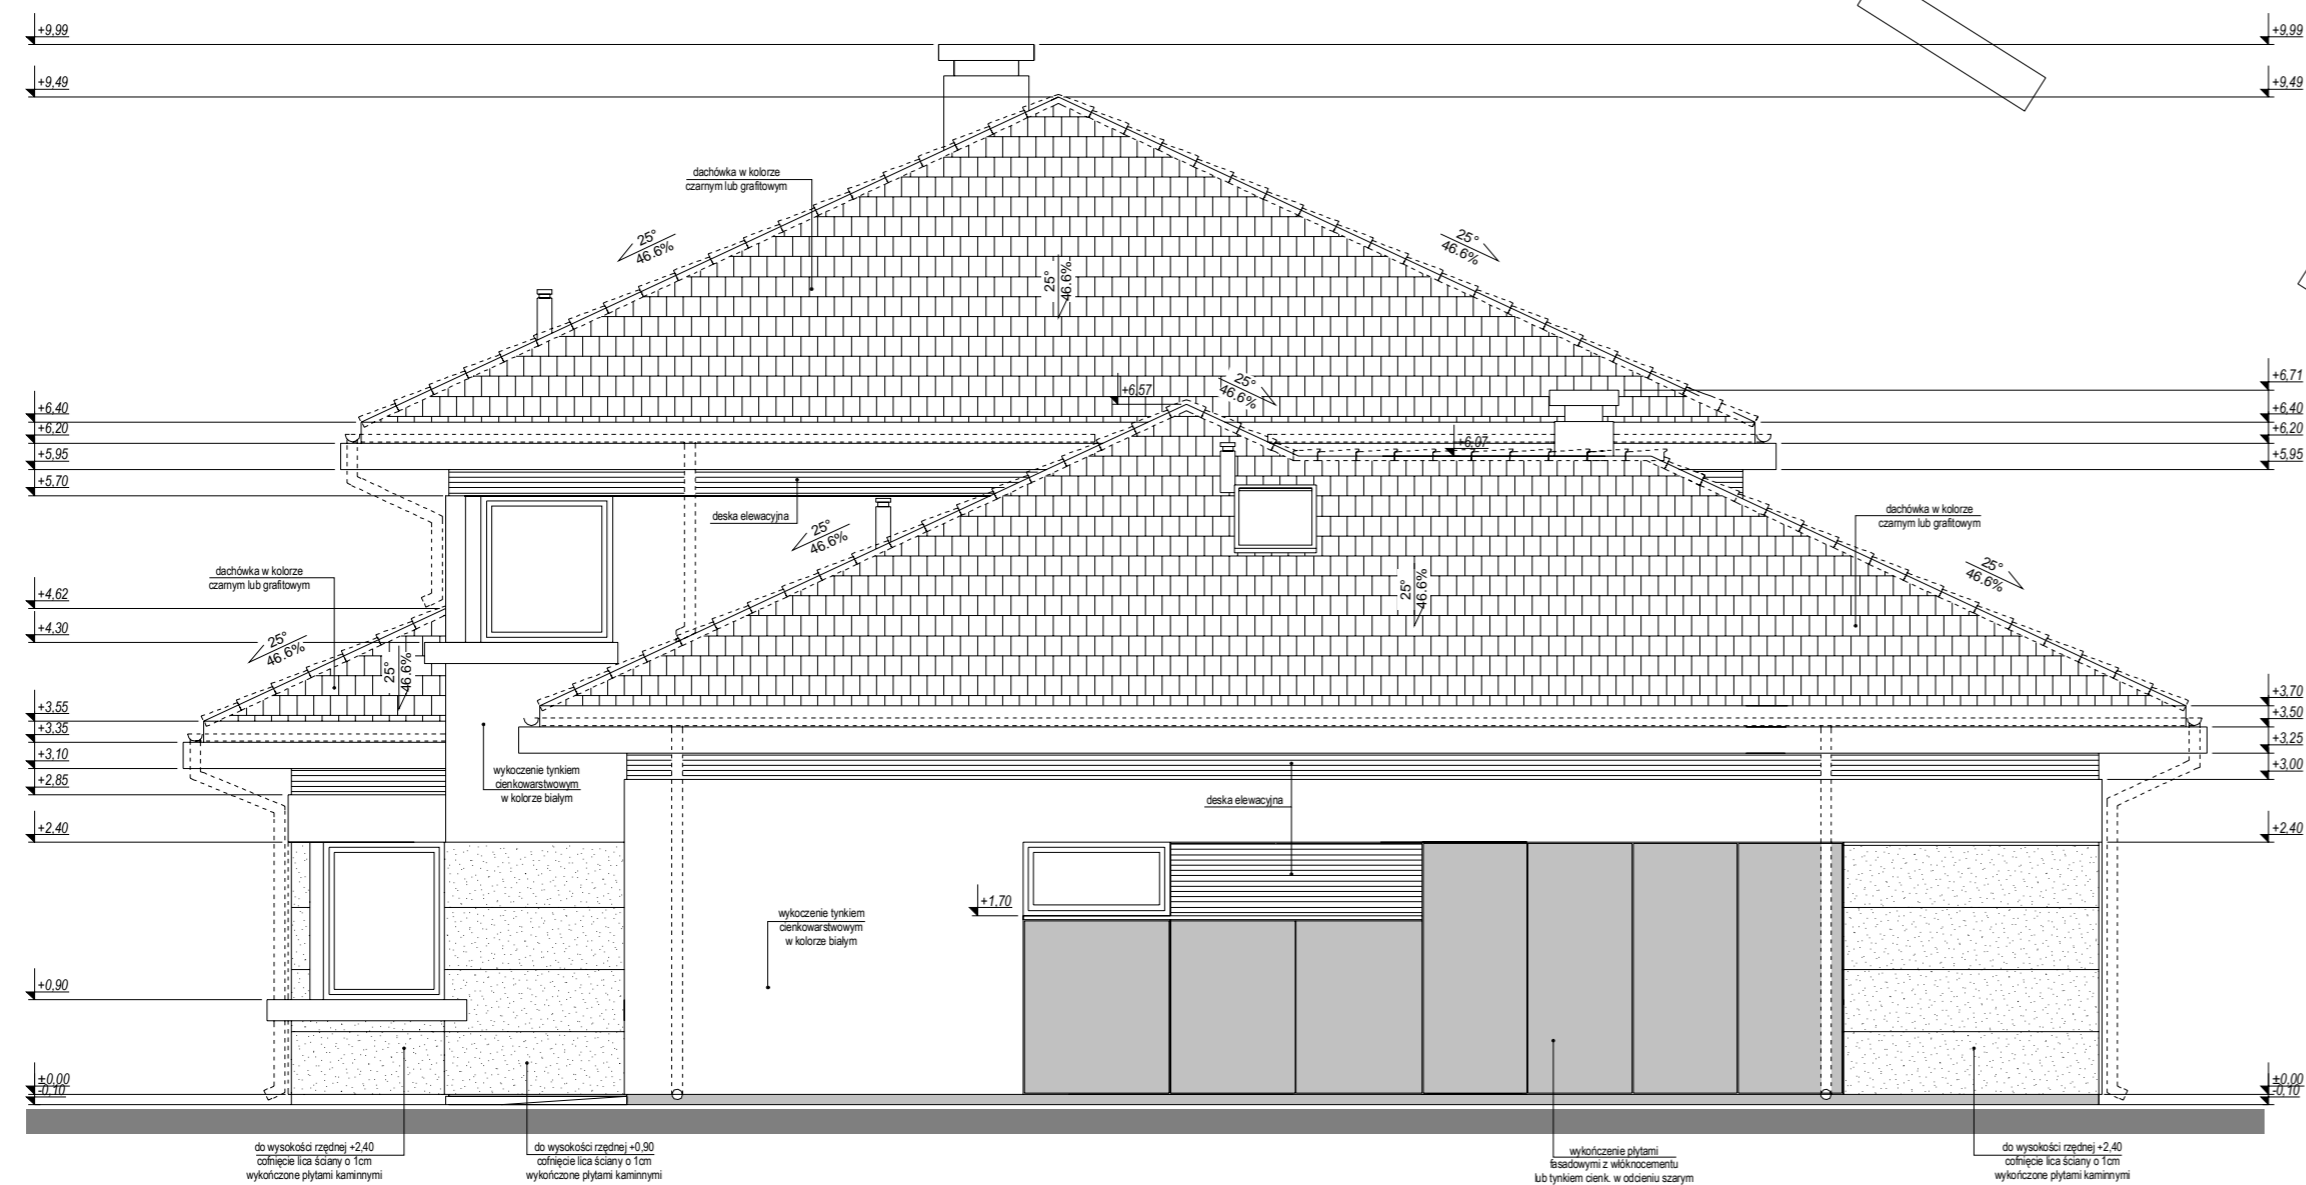

elewacja boczna :