



PROJEKT

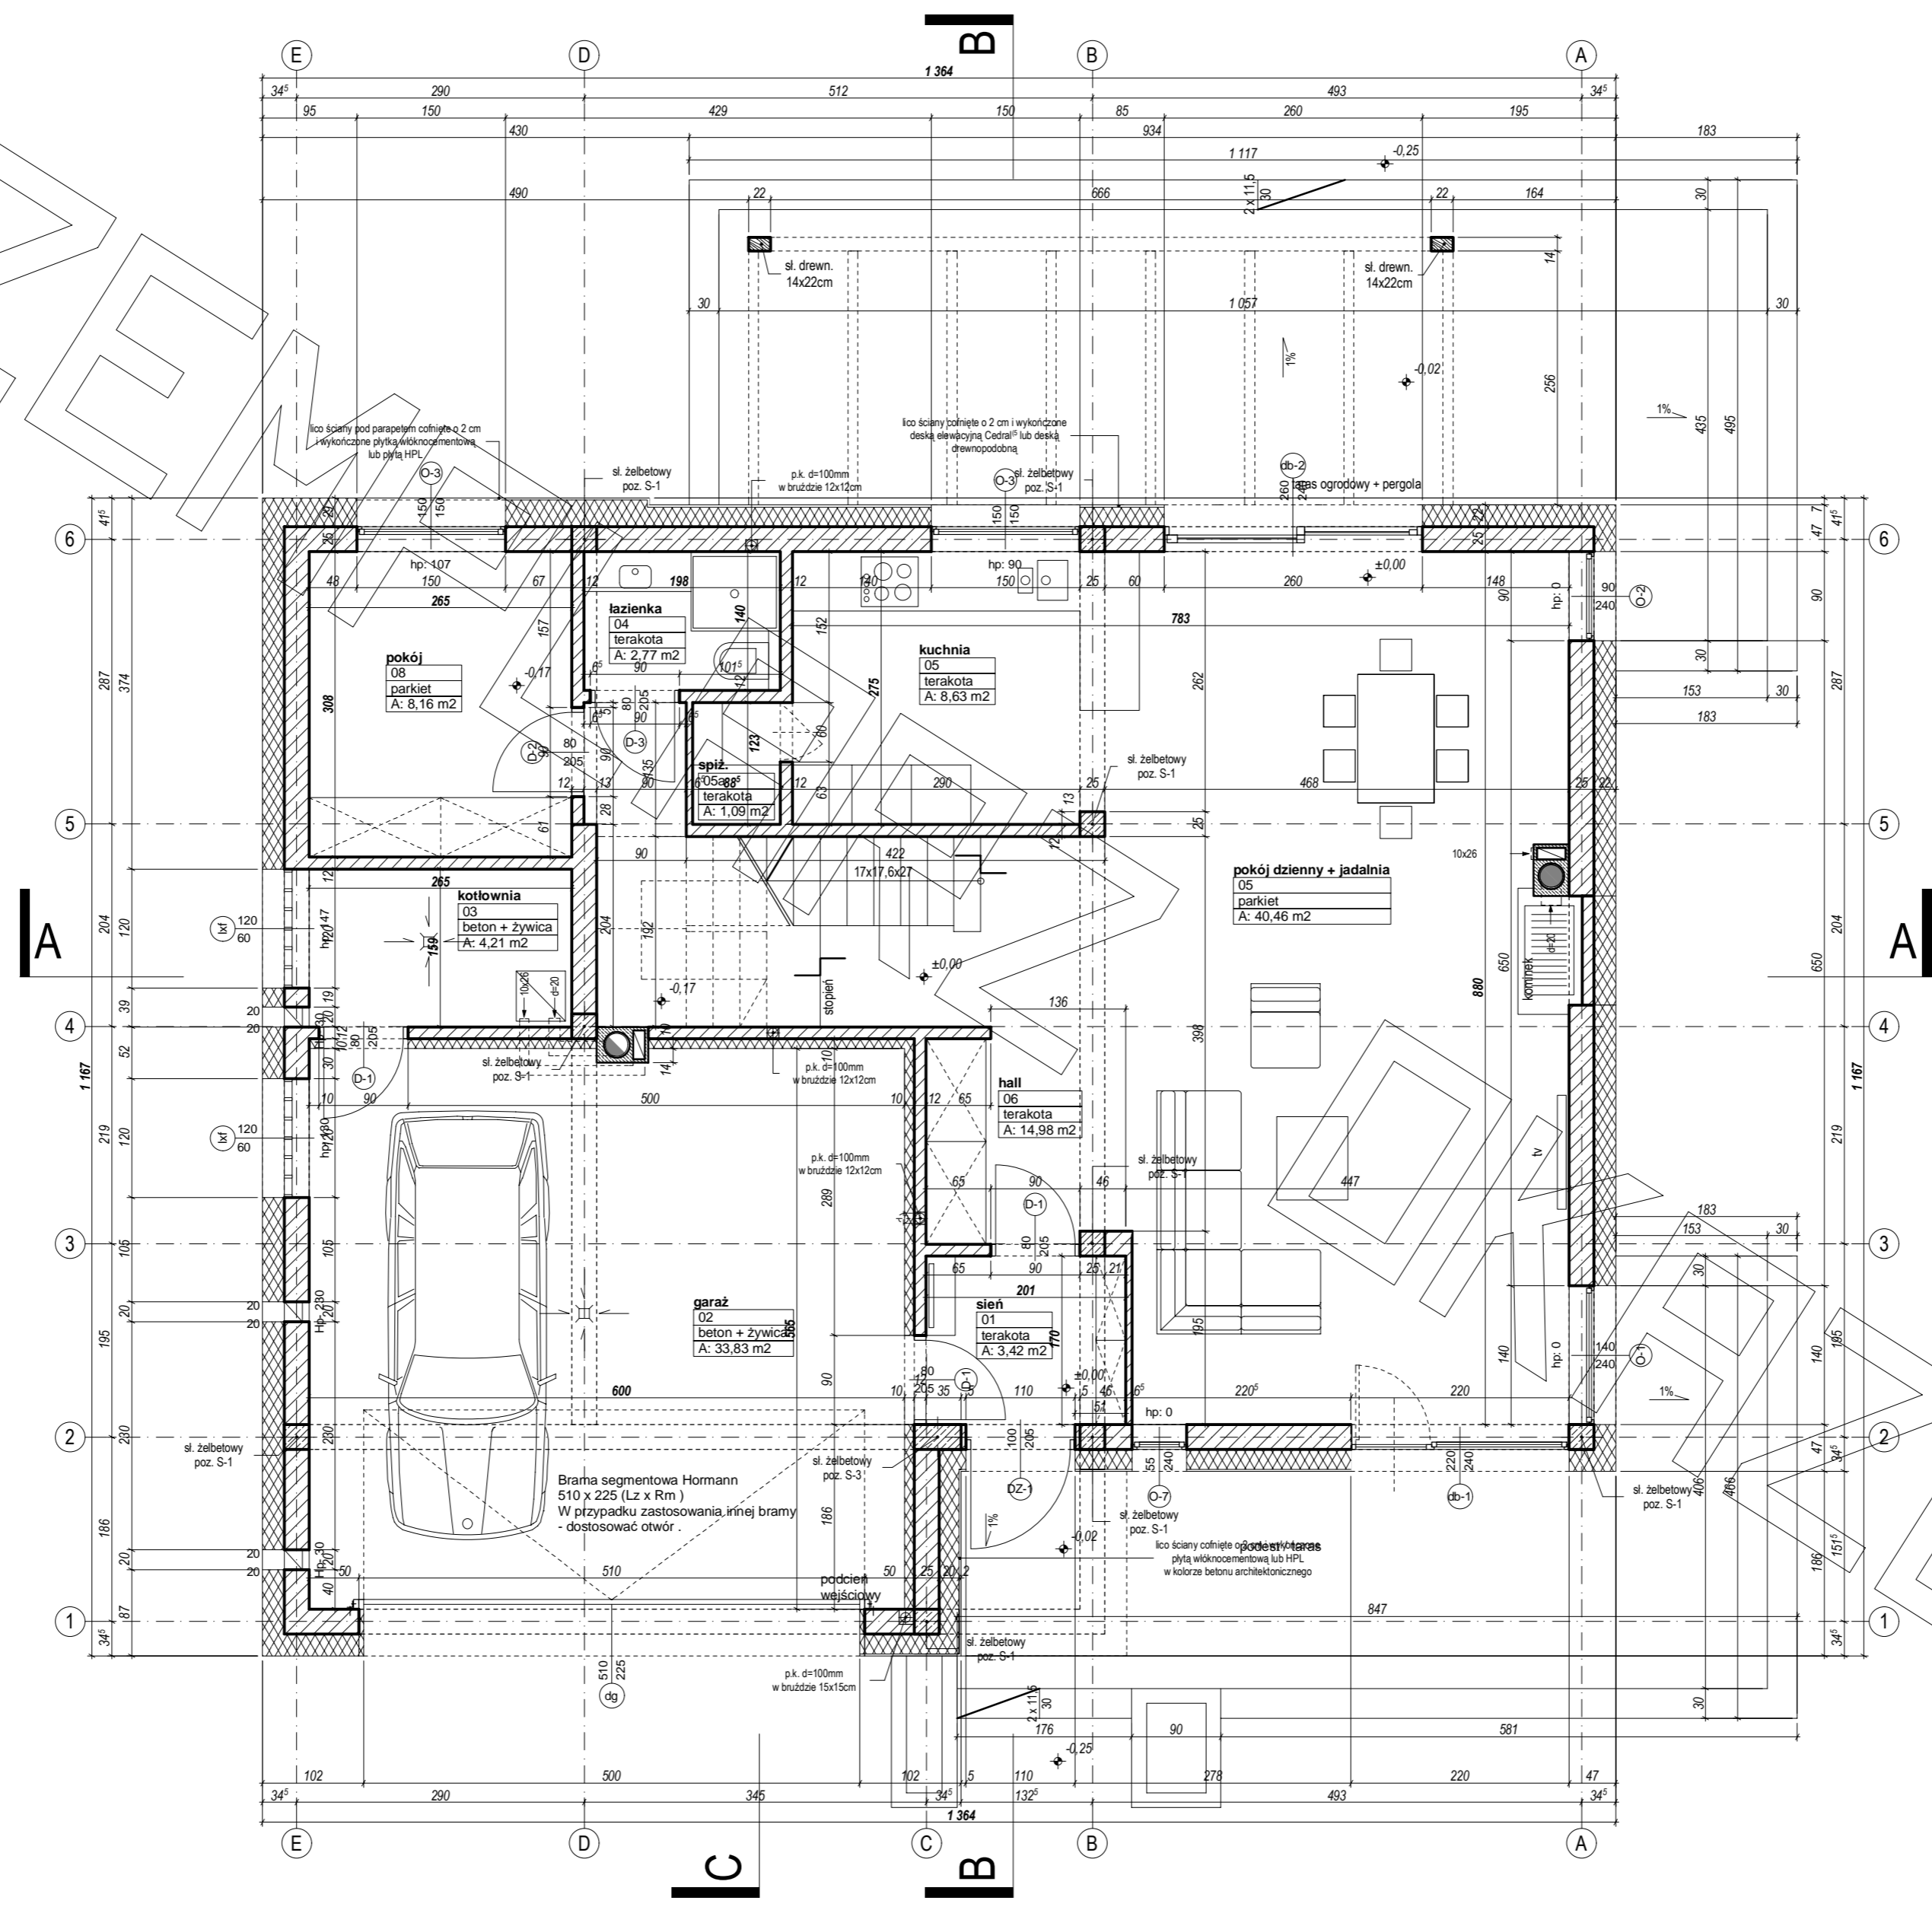

PROJEKT

MG

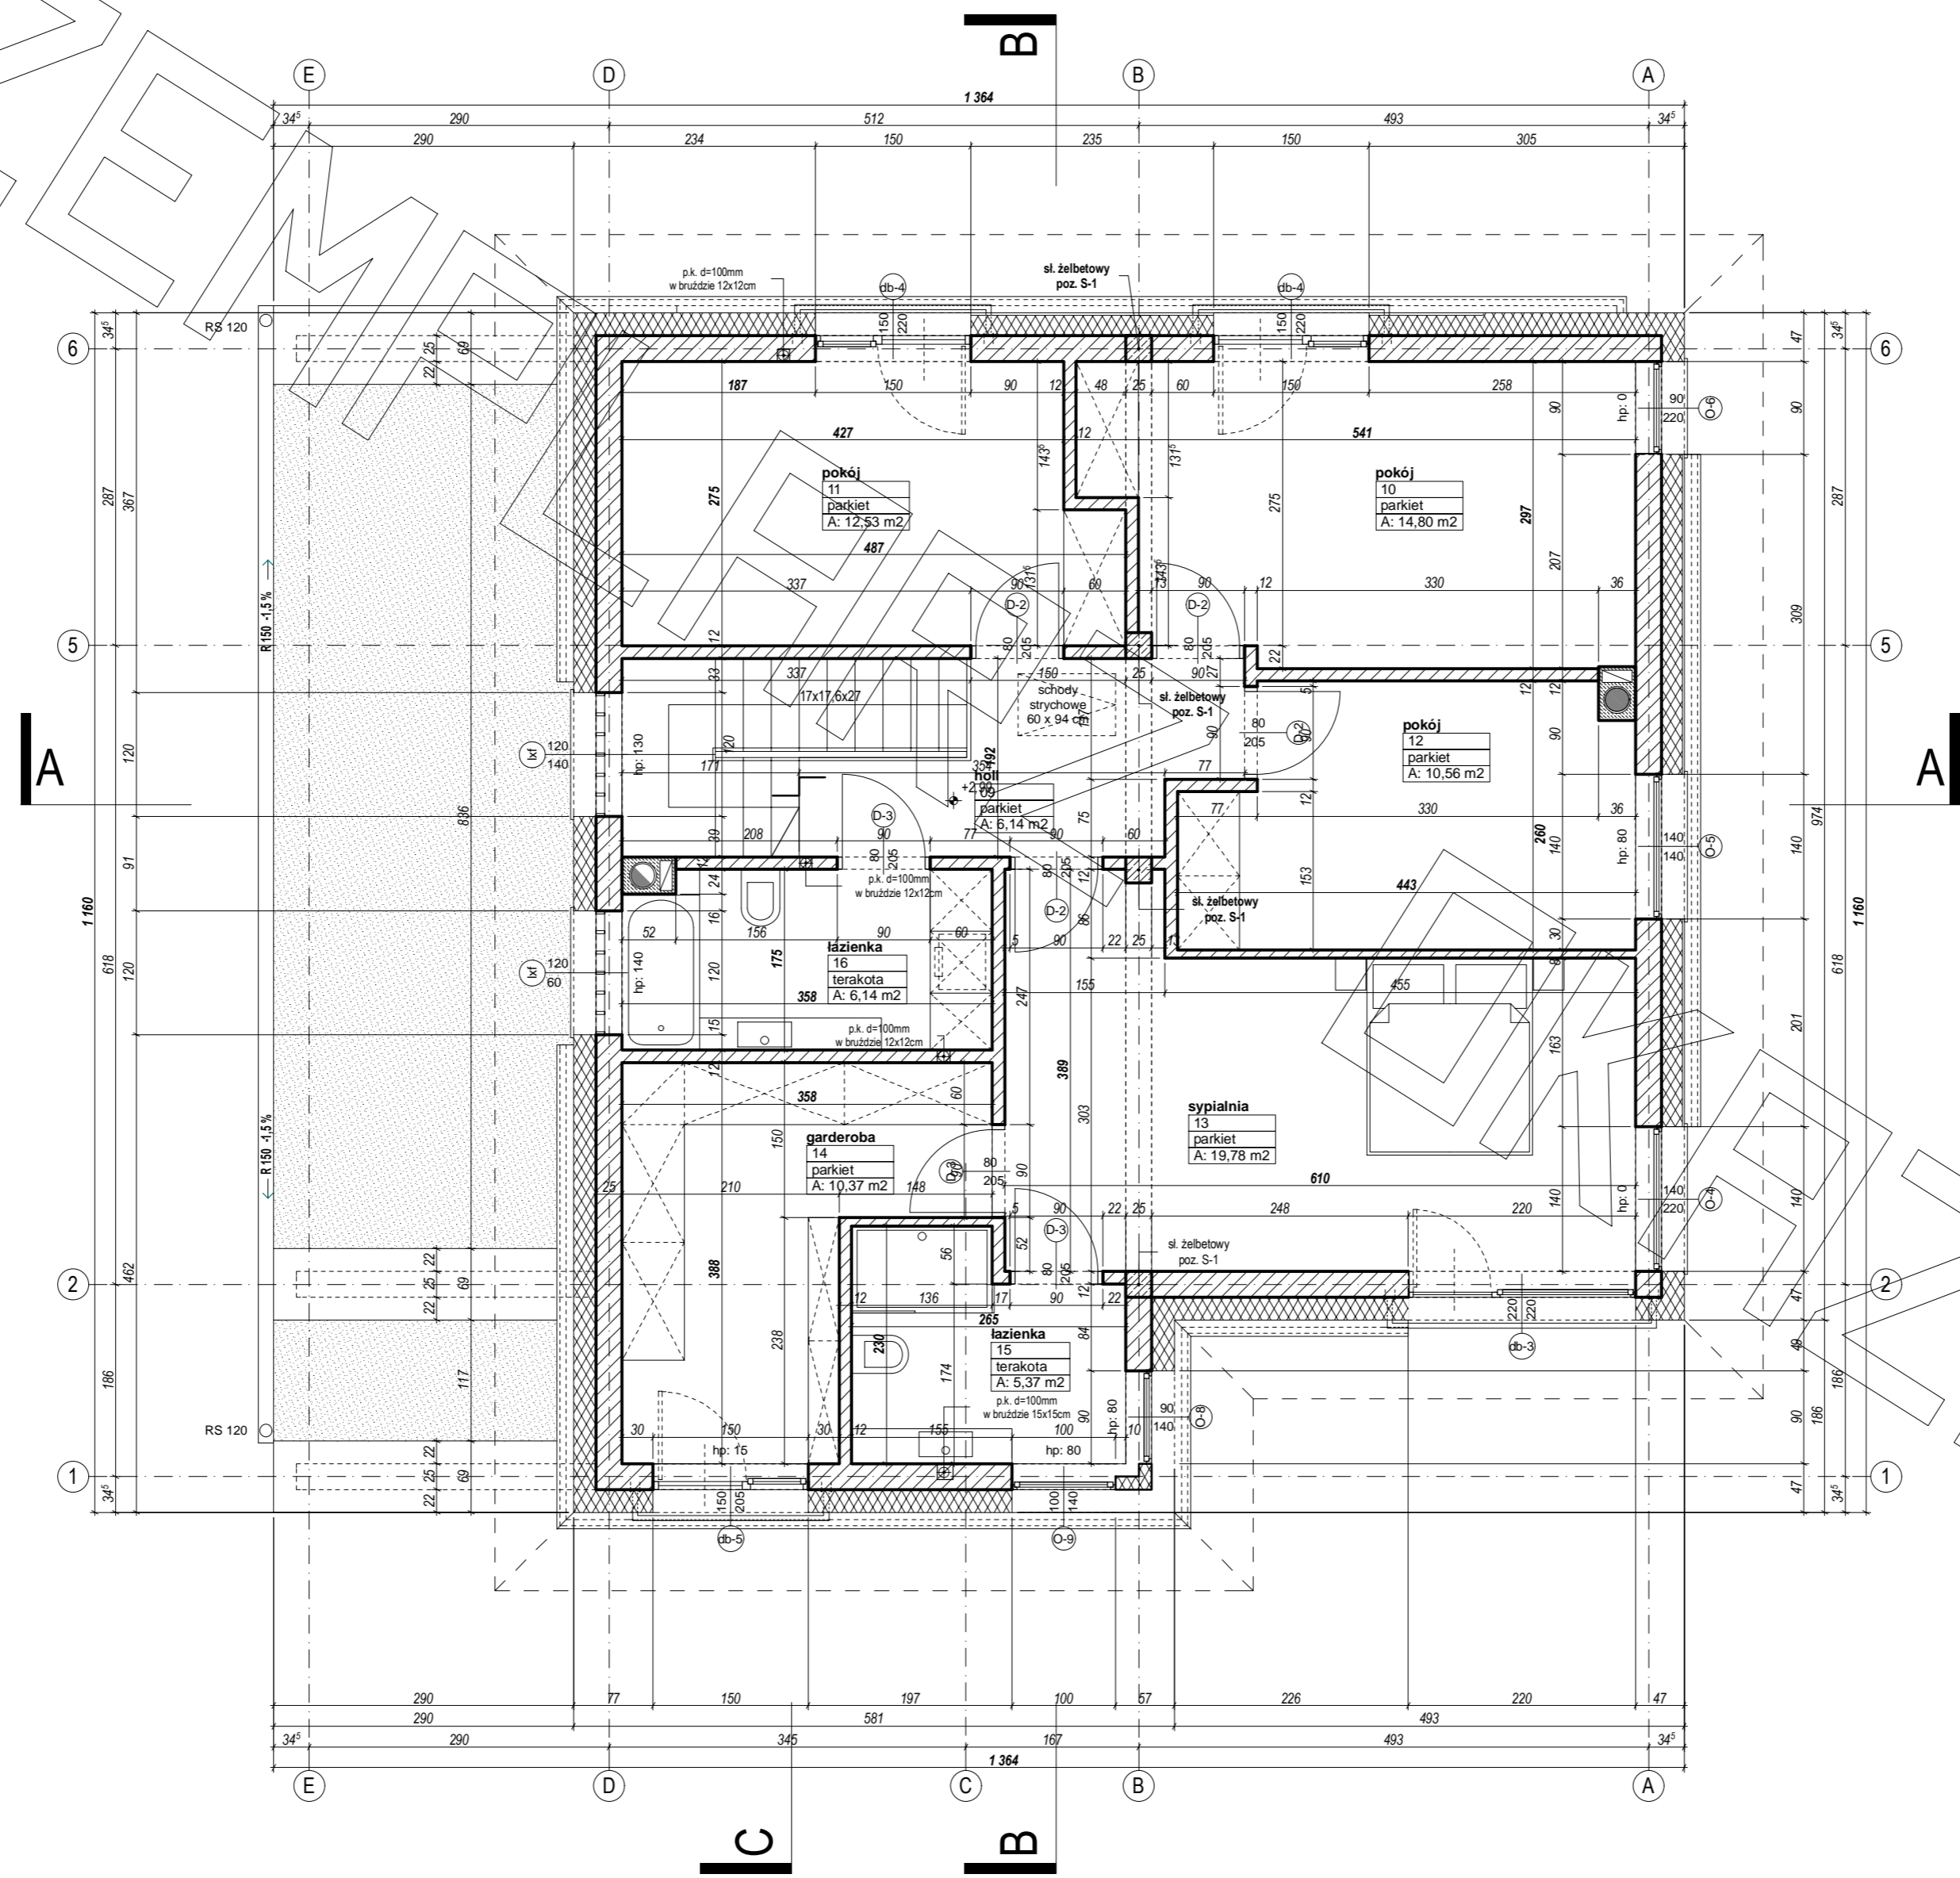

MG





EGZEMPLARZ




ELEWACJA FRONTOWA




ELEWACJA TYLNA



EGZEMPLARZ

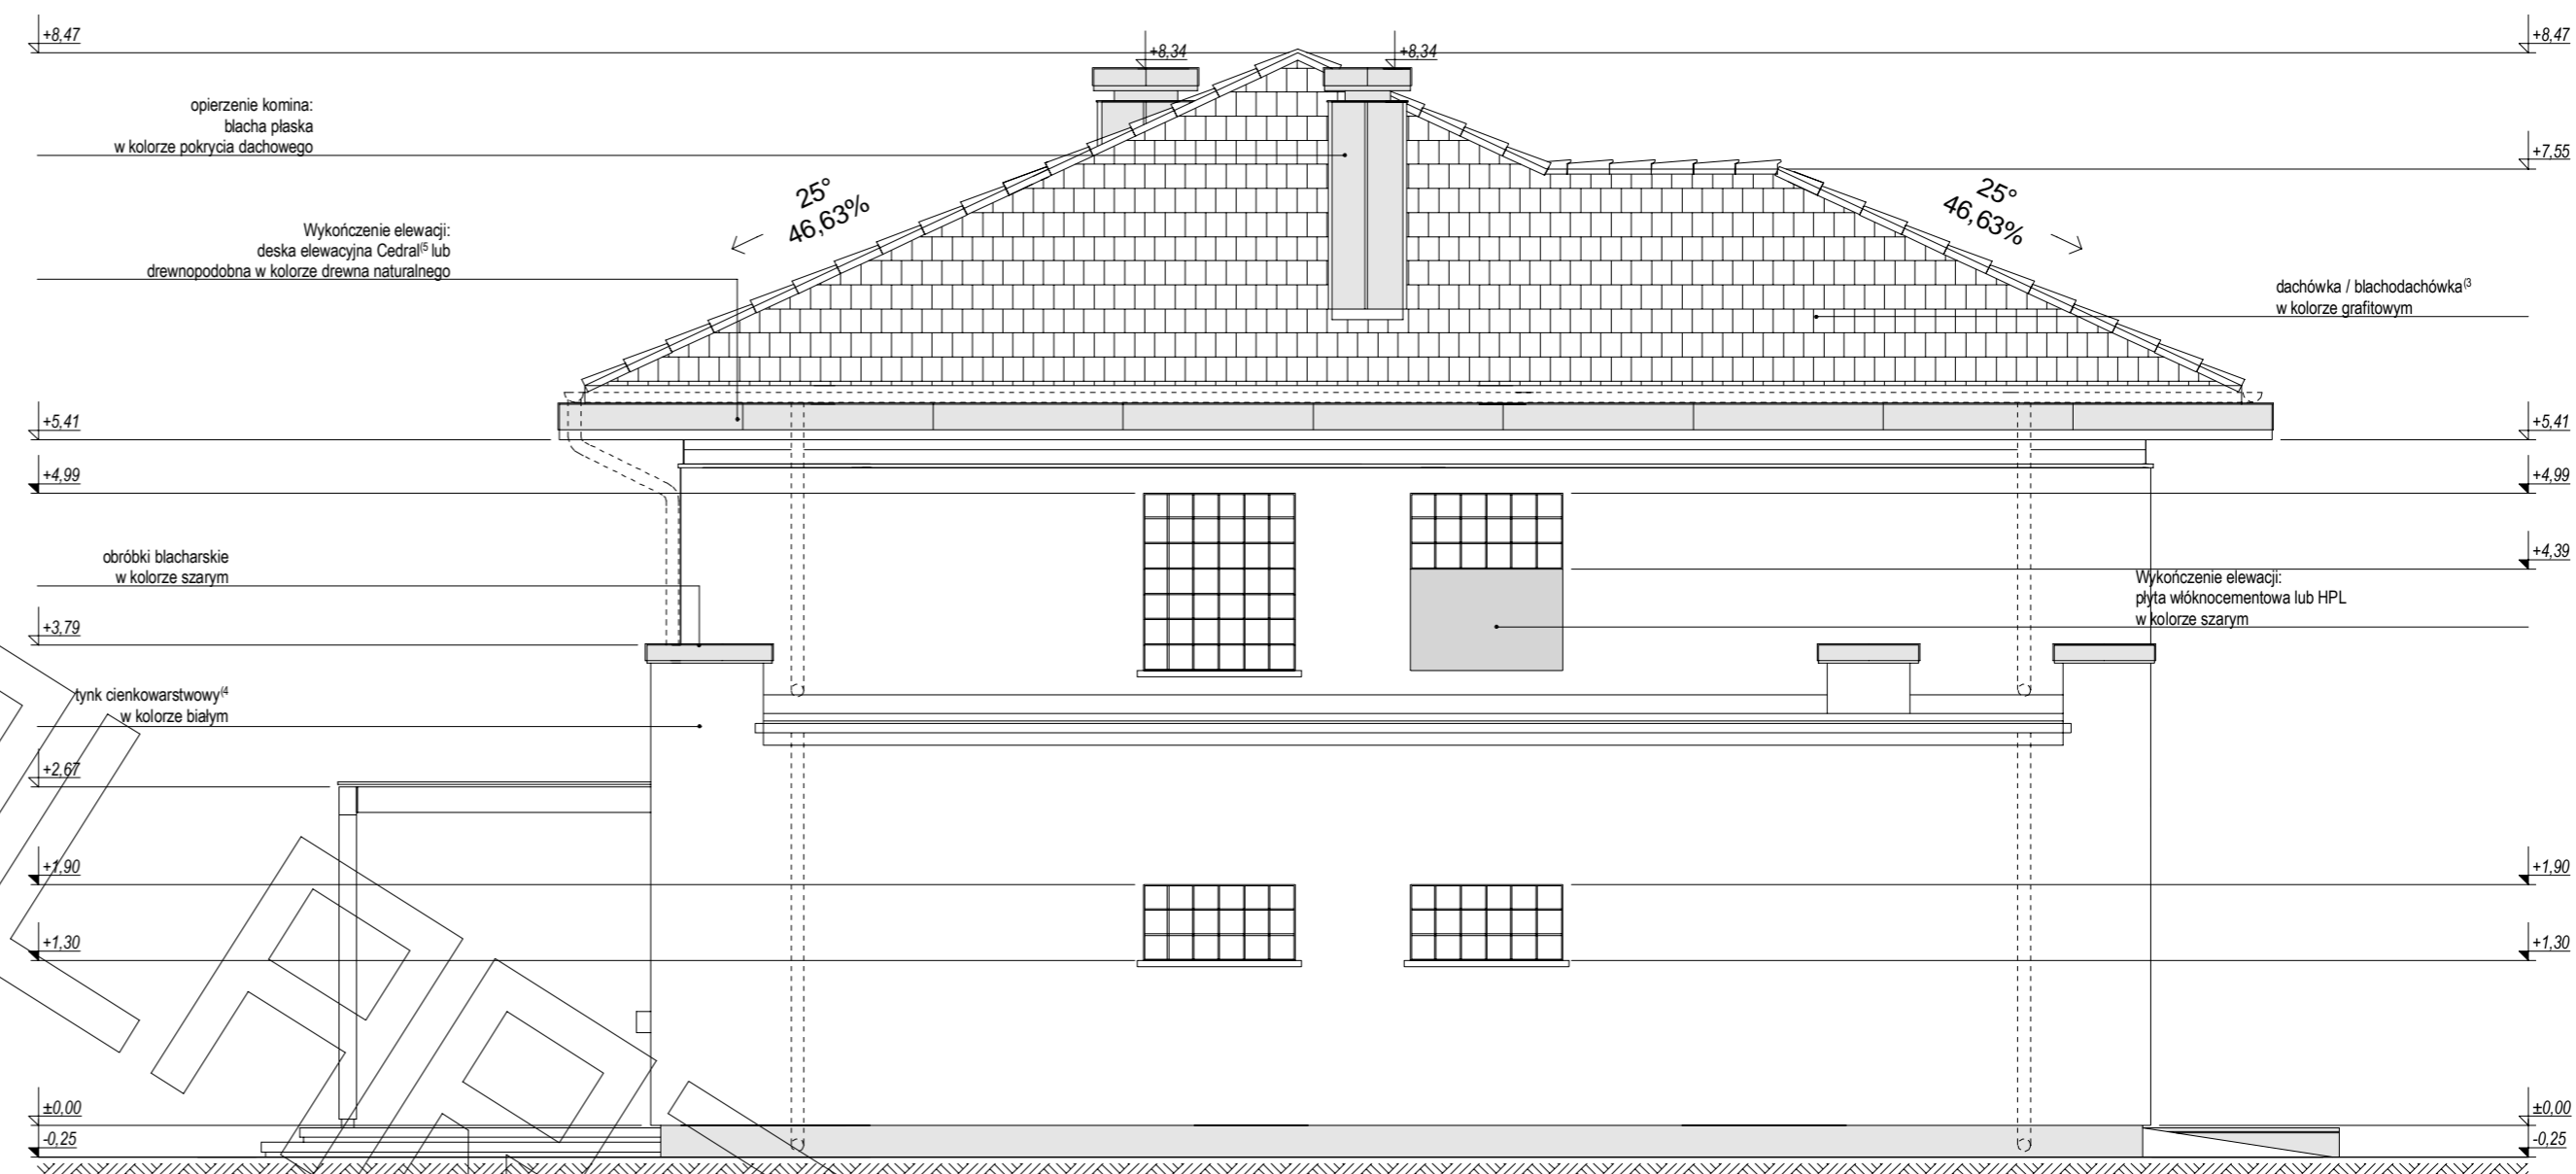

ELEVACJA BOCZNA

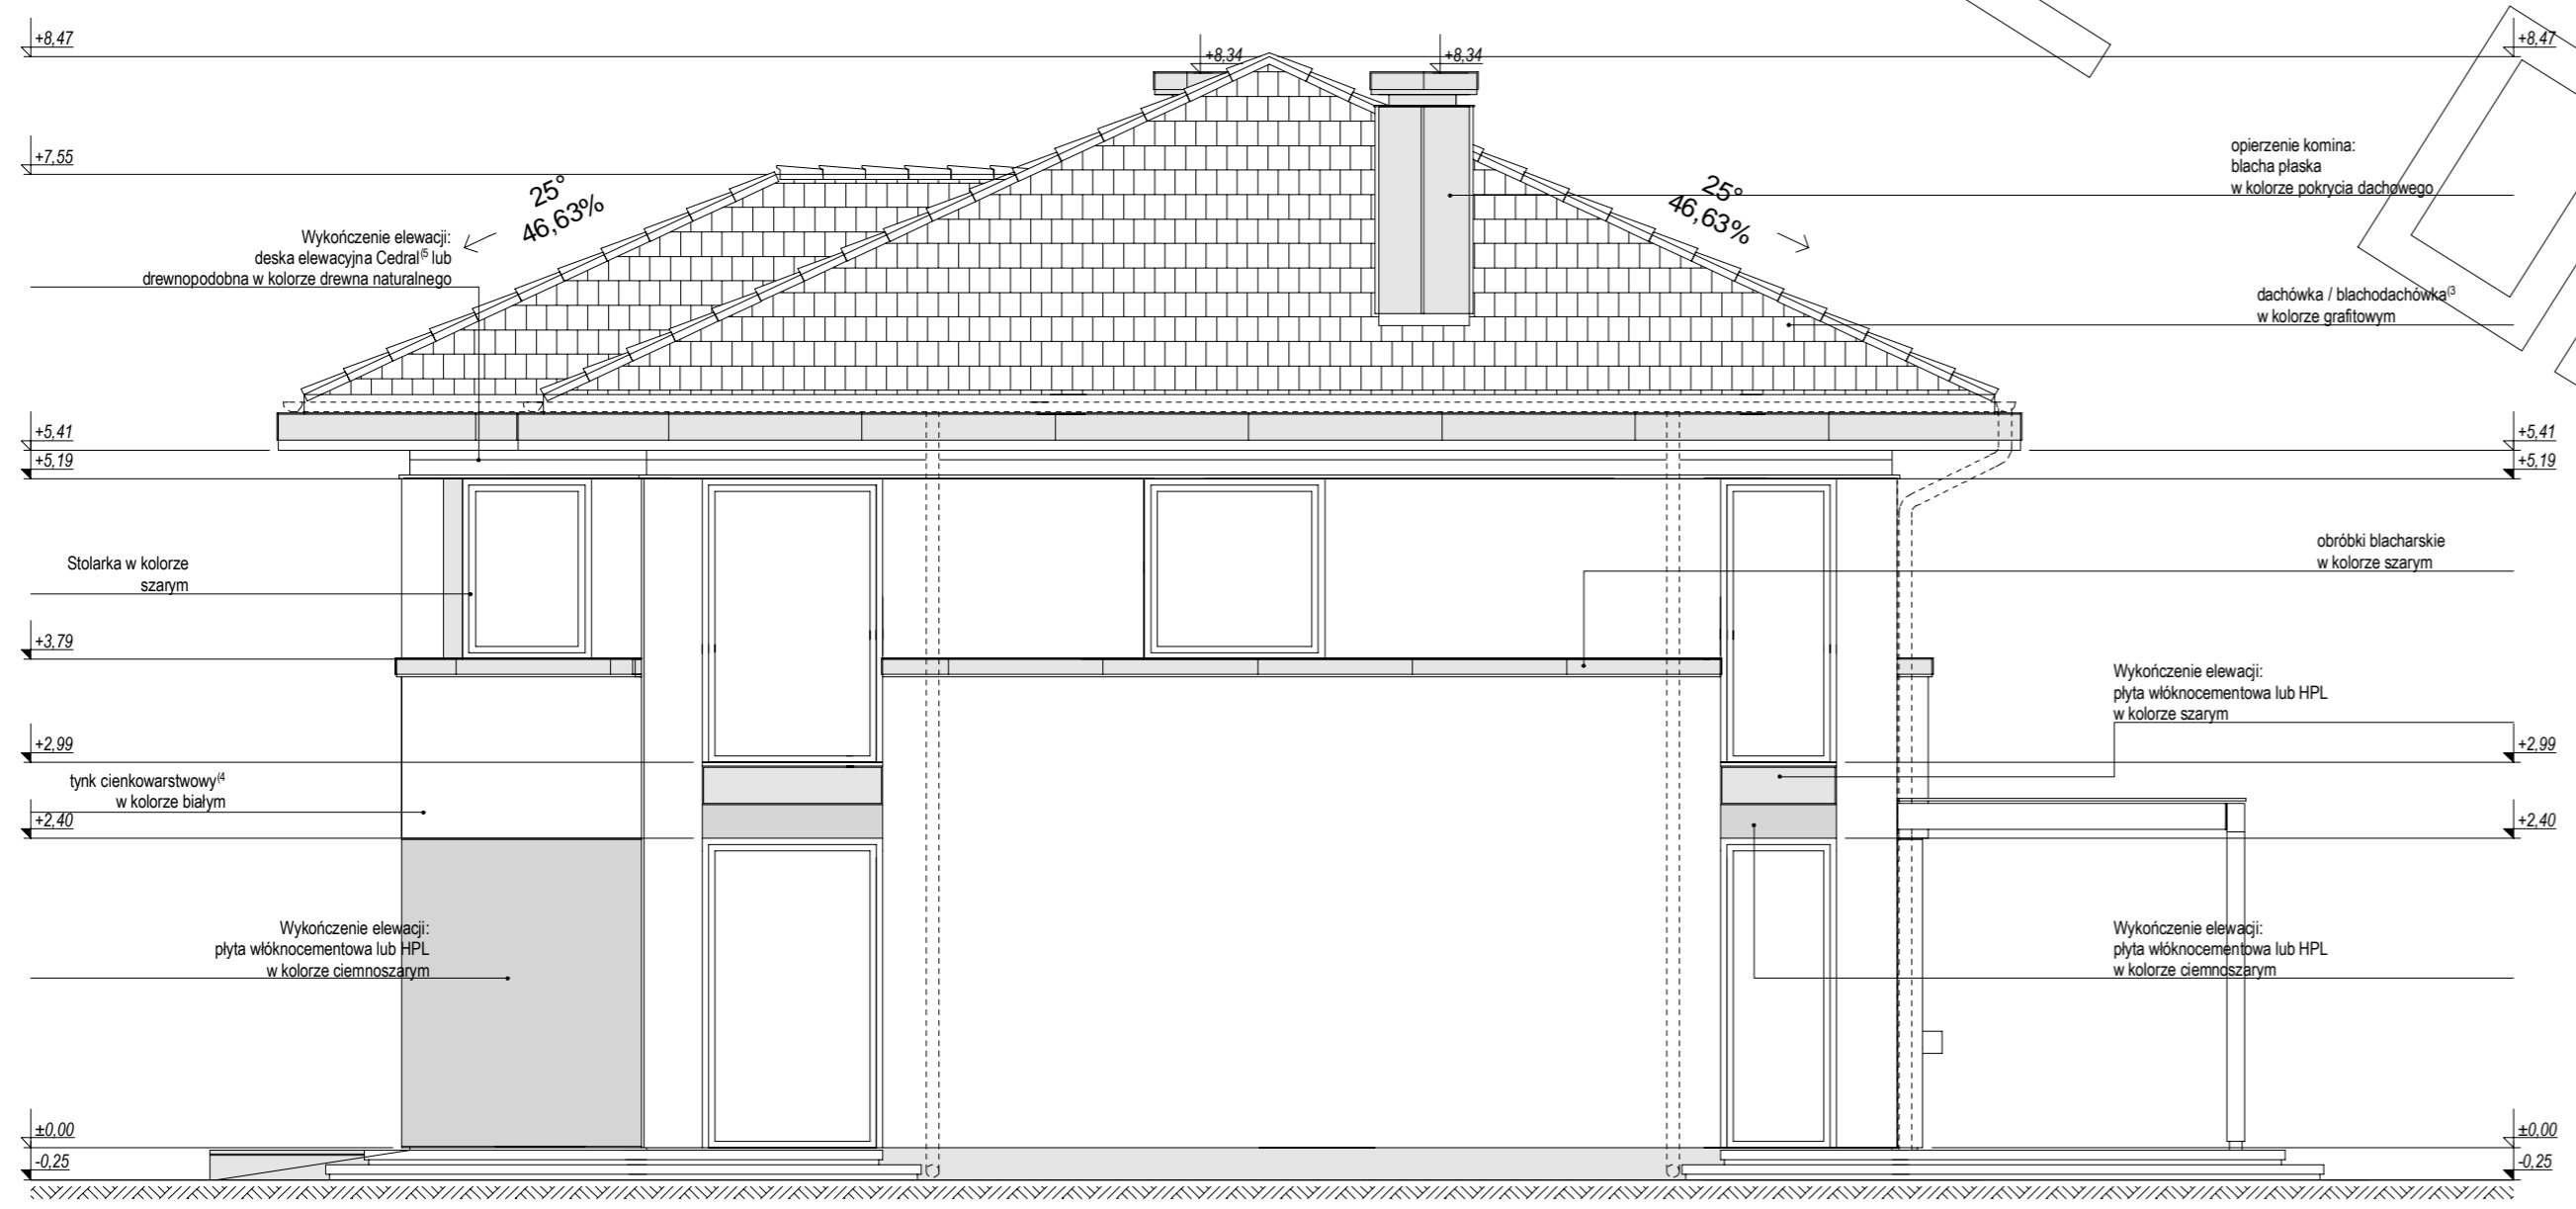

ELEVACJA BOCZNA