




PROJEKT

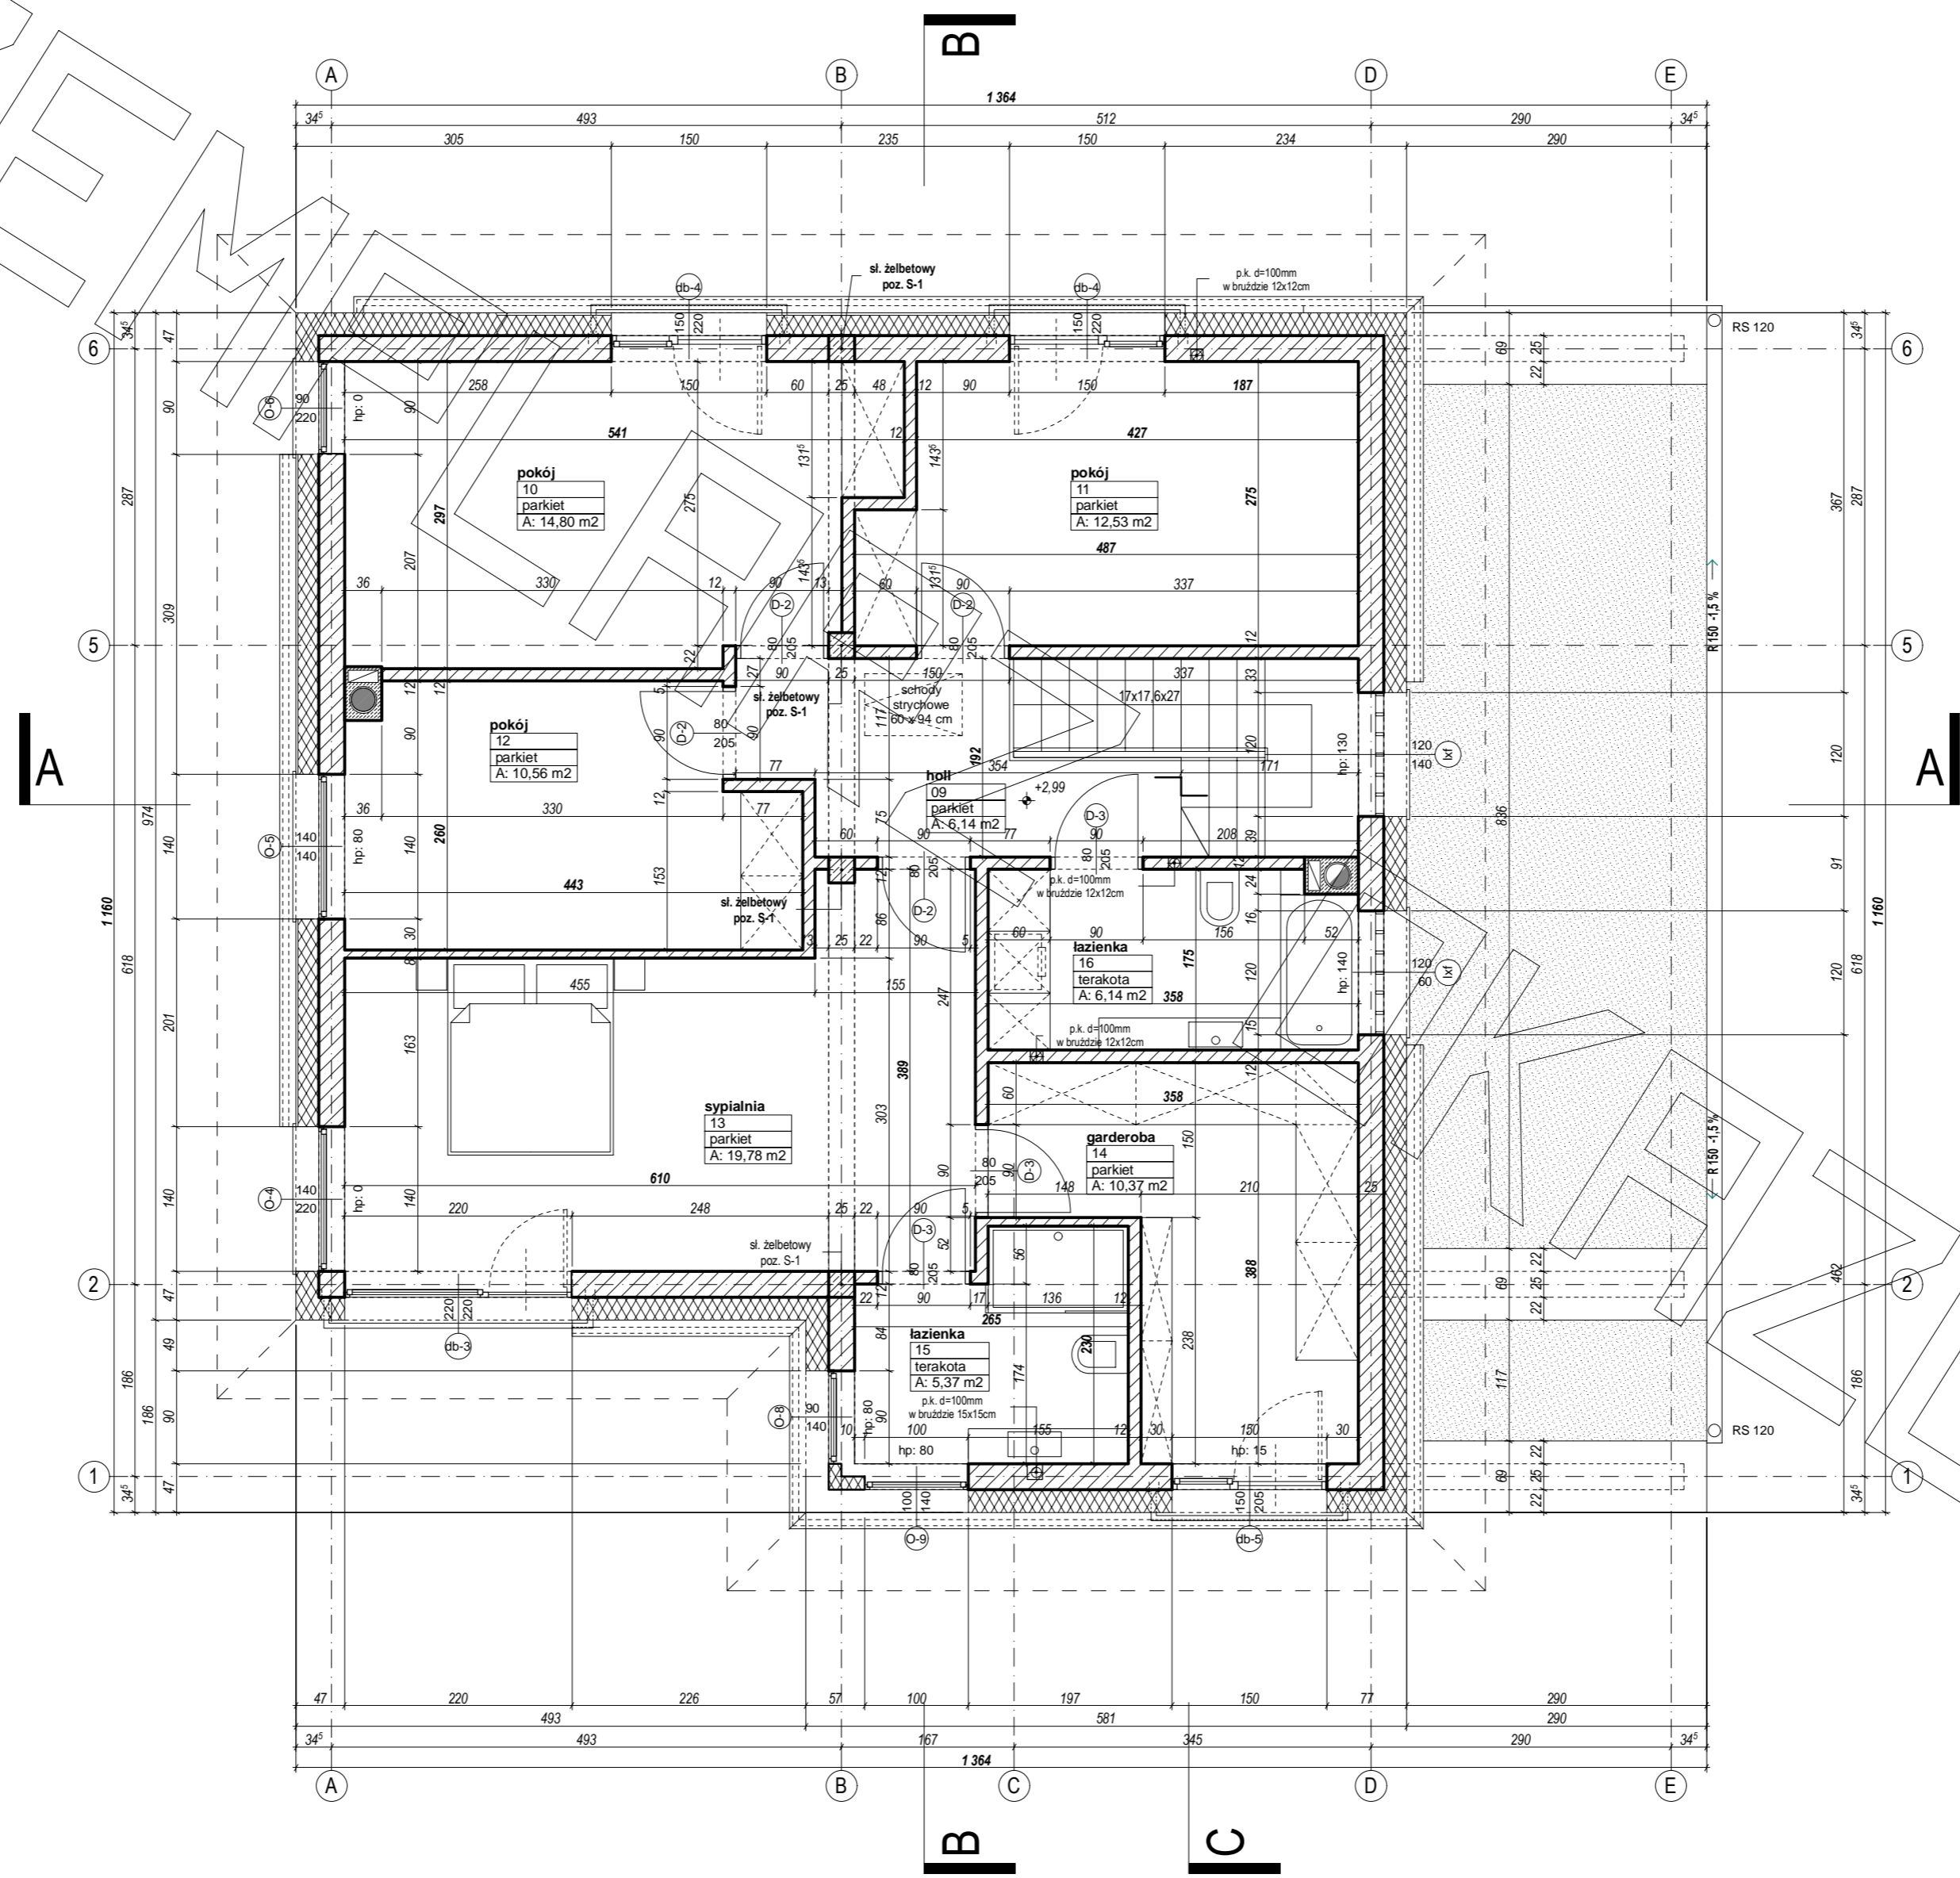


PROJEKT

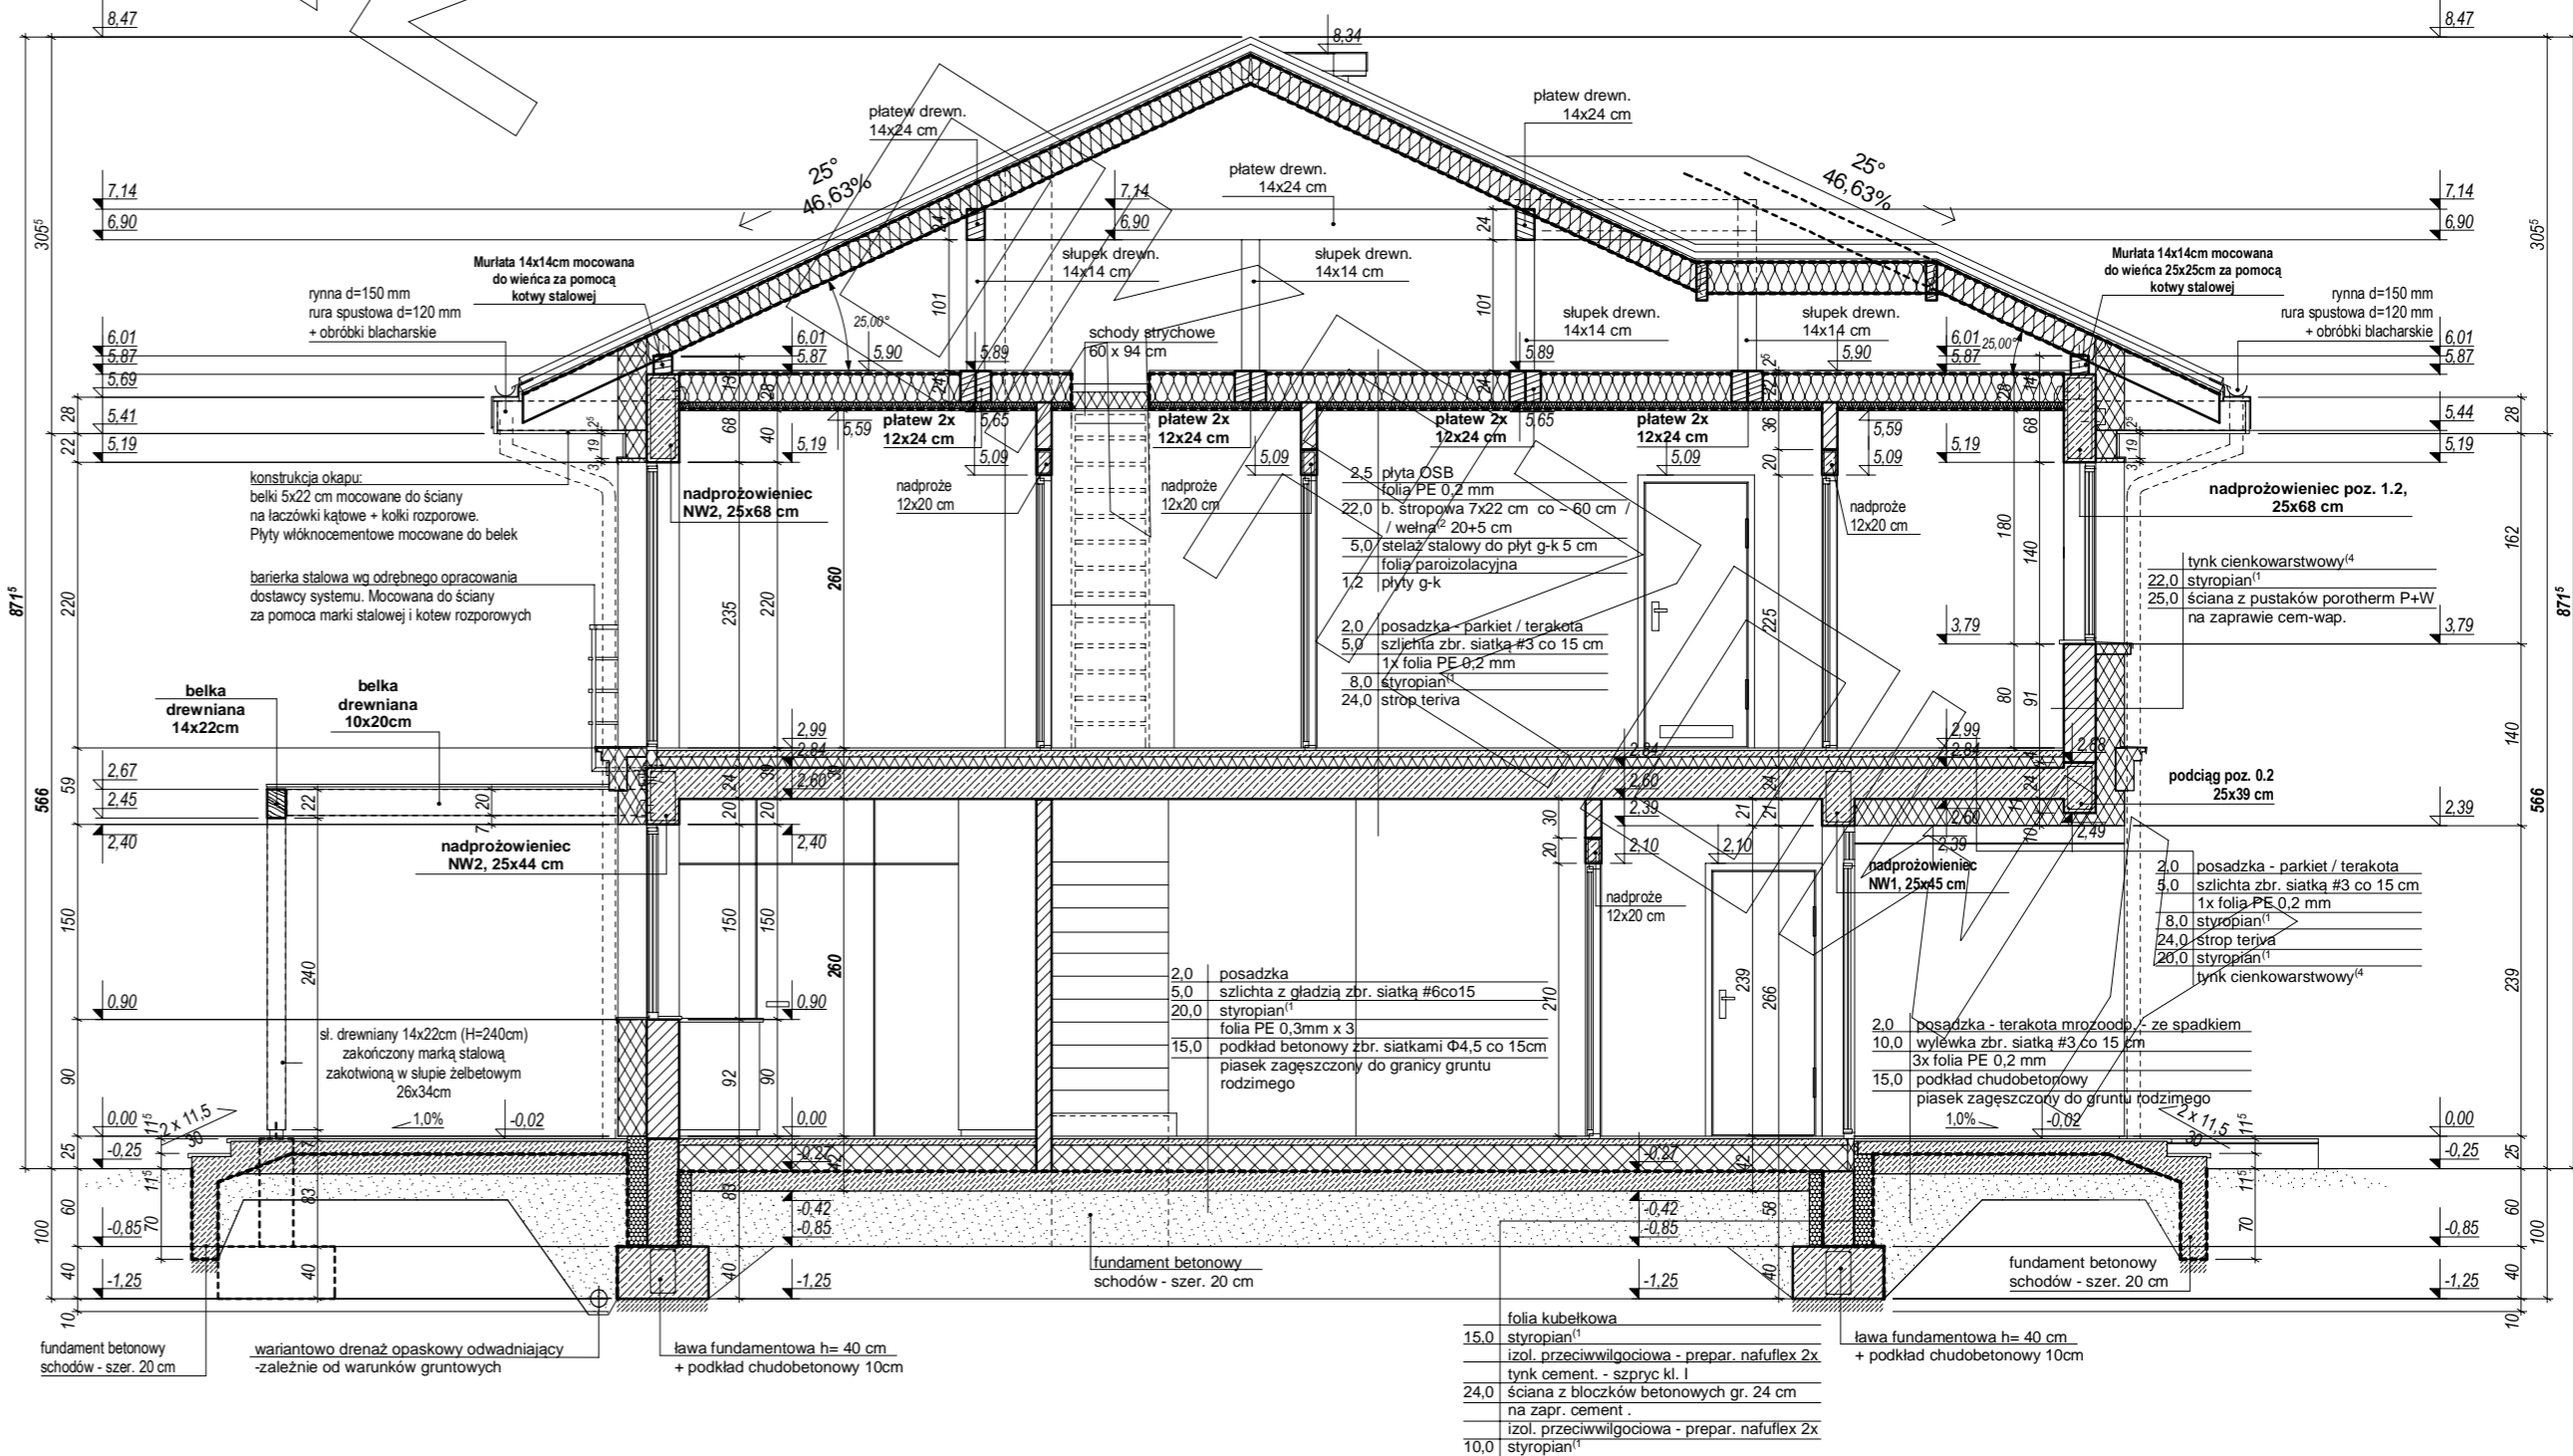


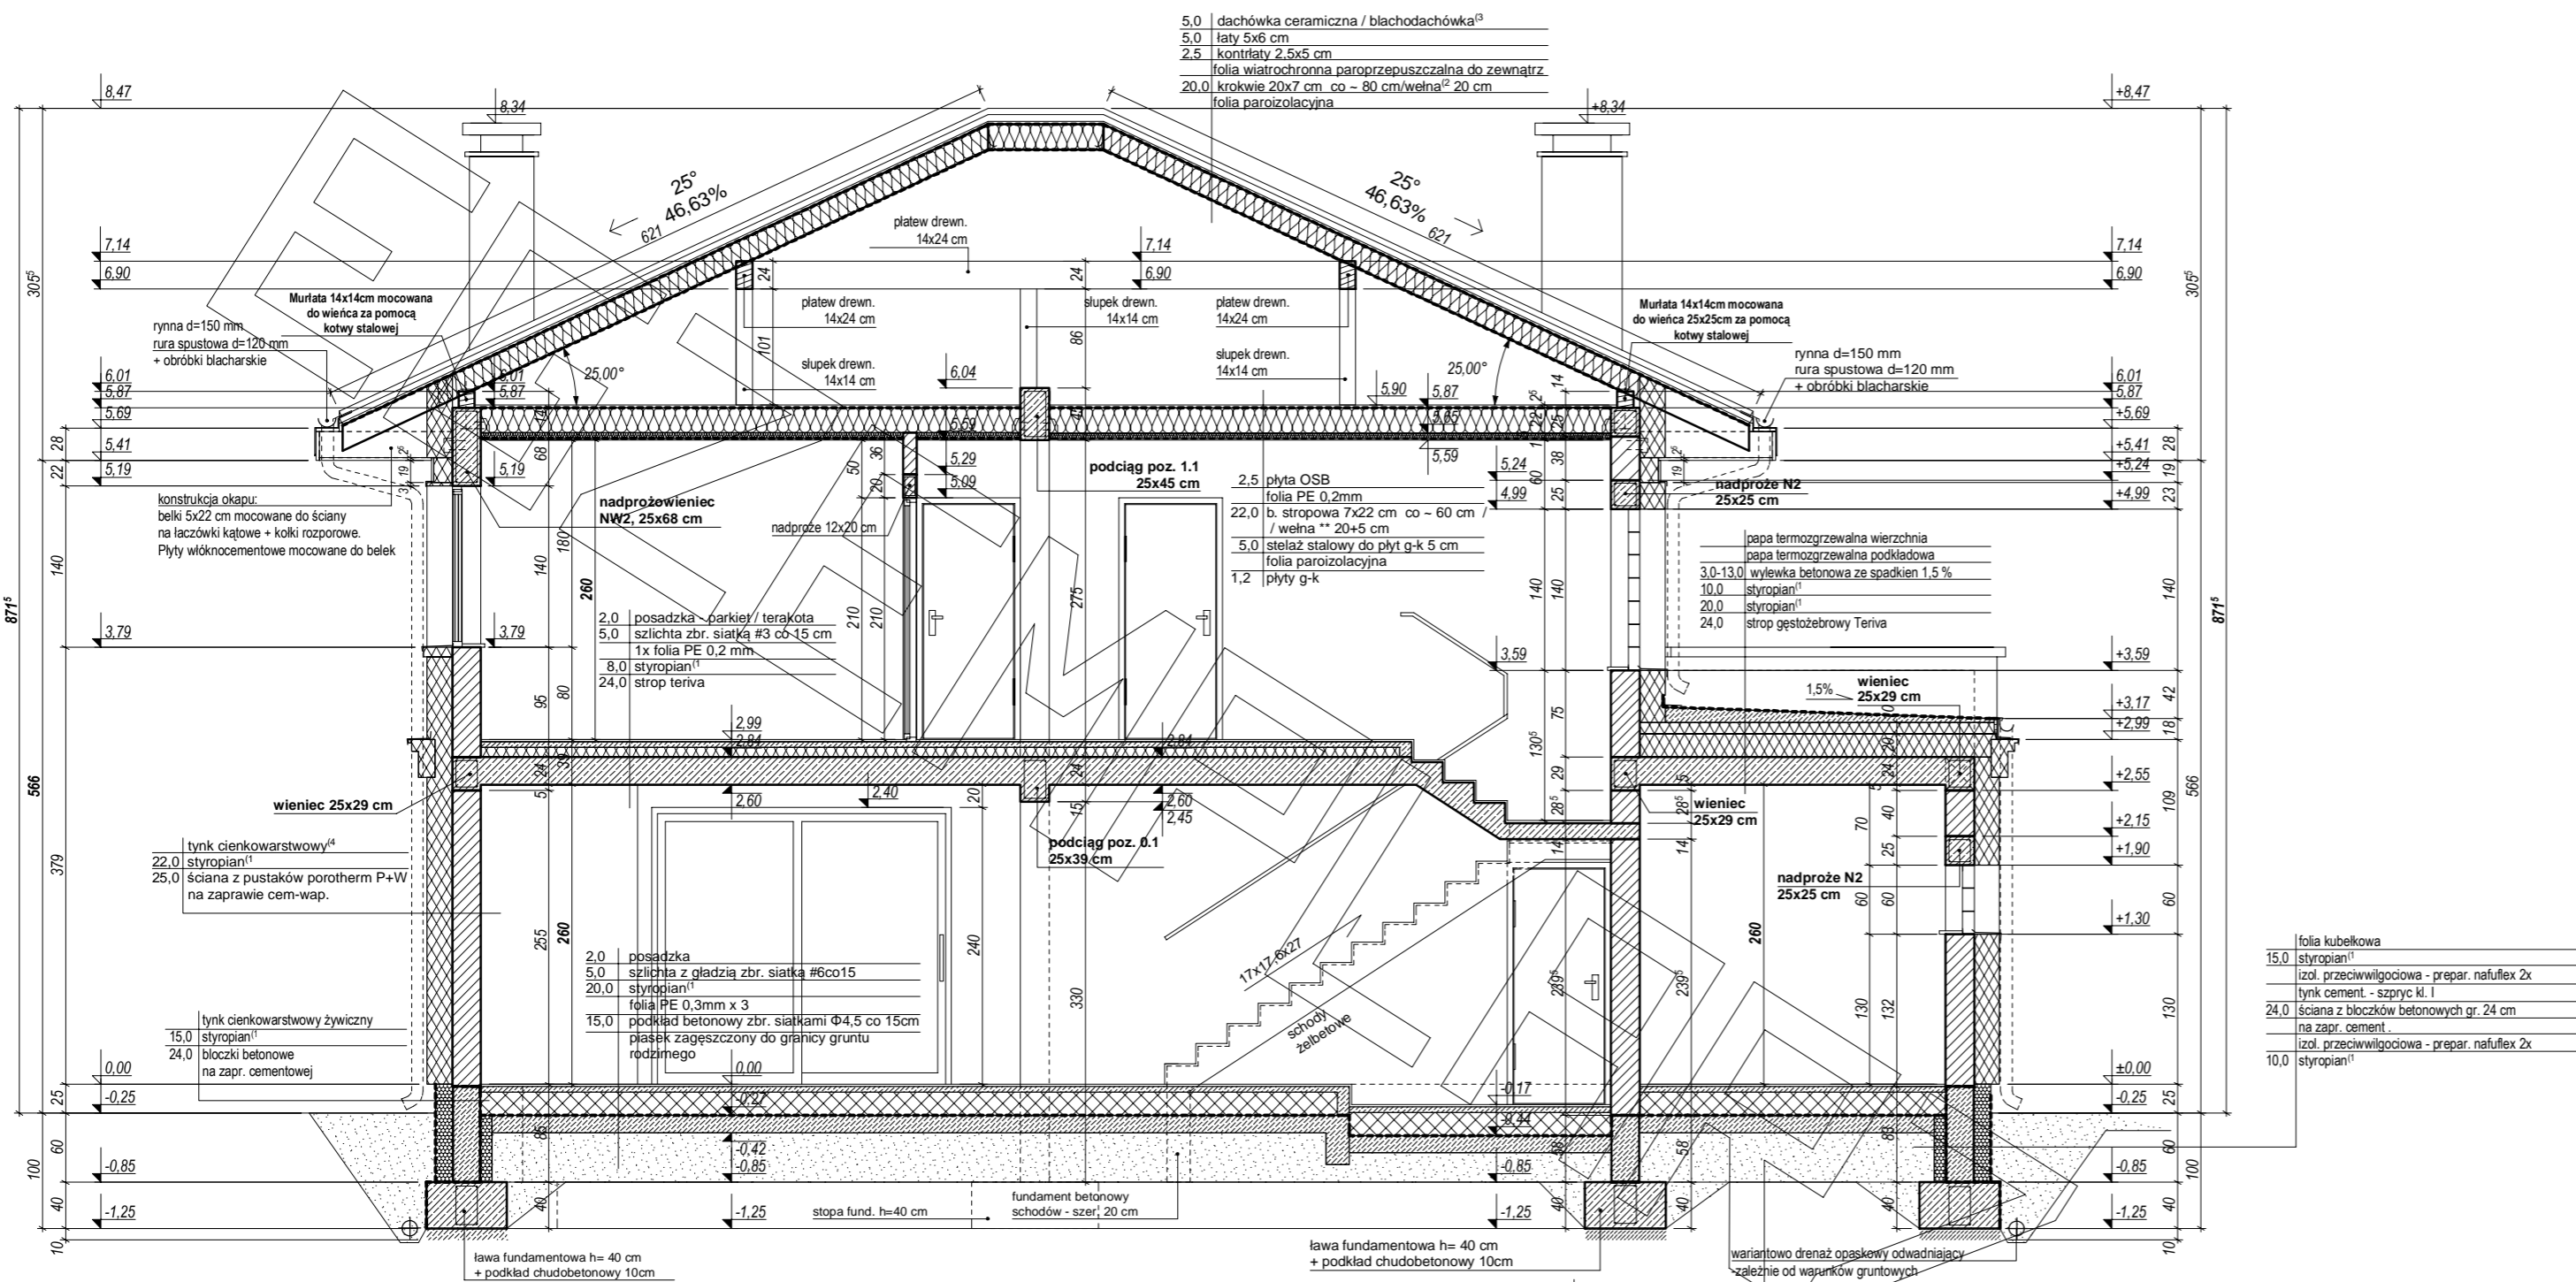


ELEWACJA FRONTOWA

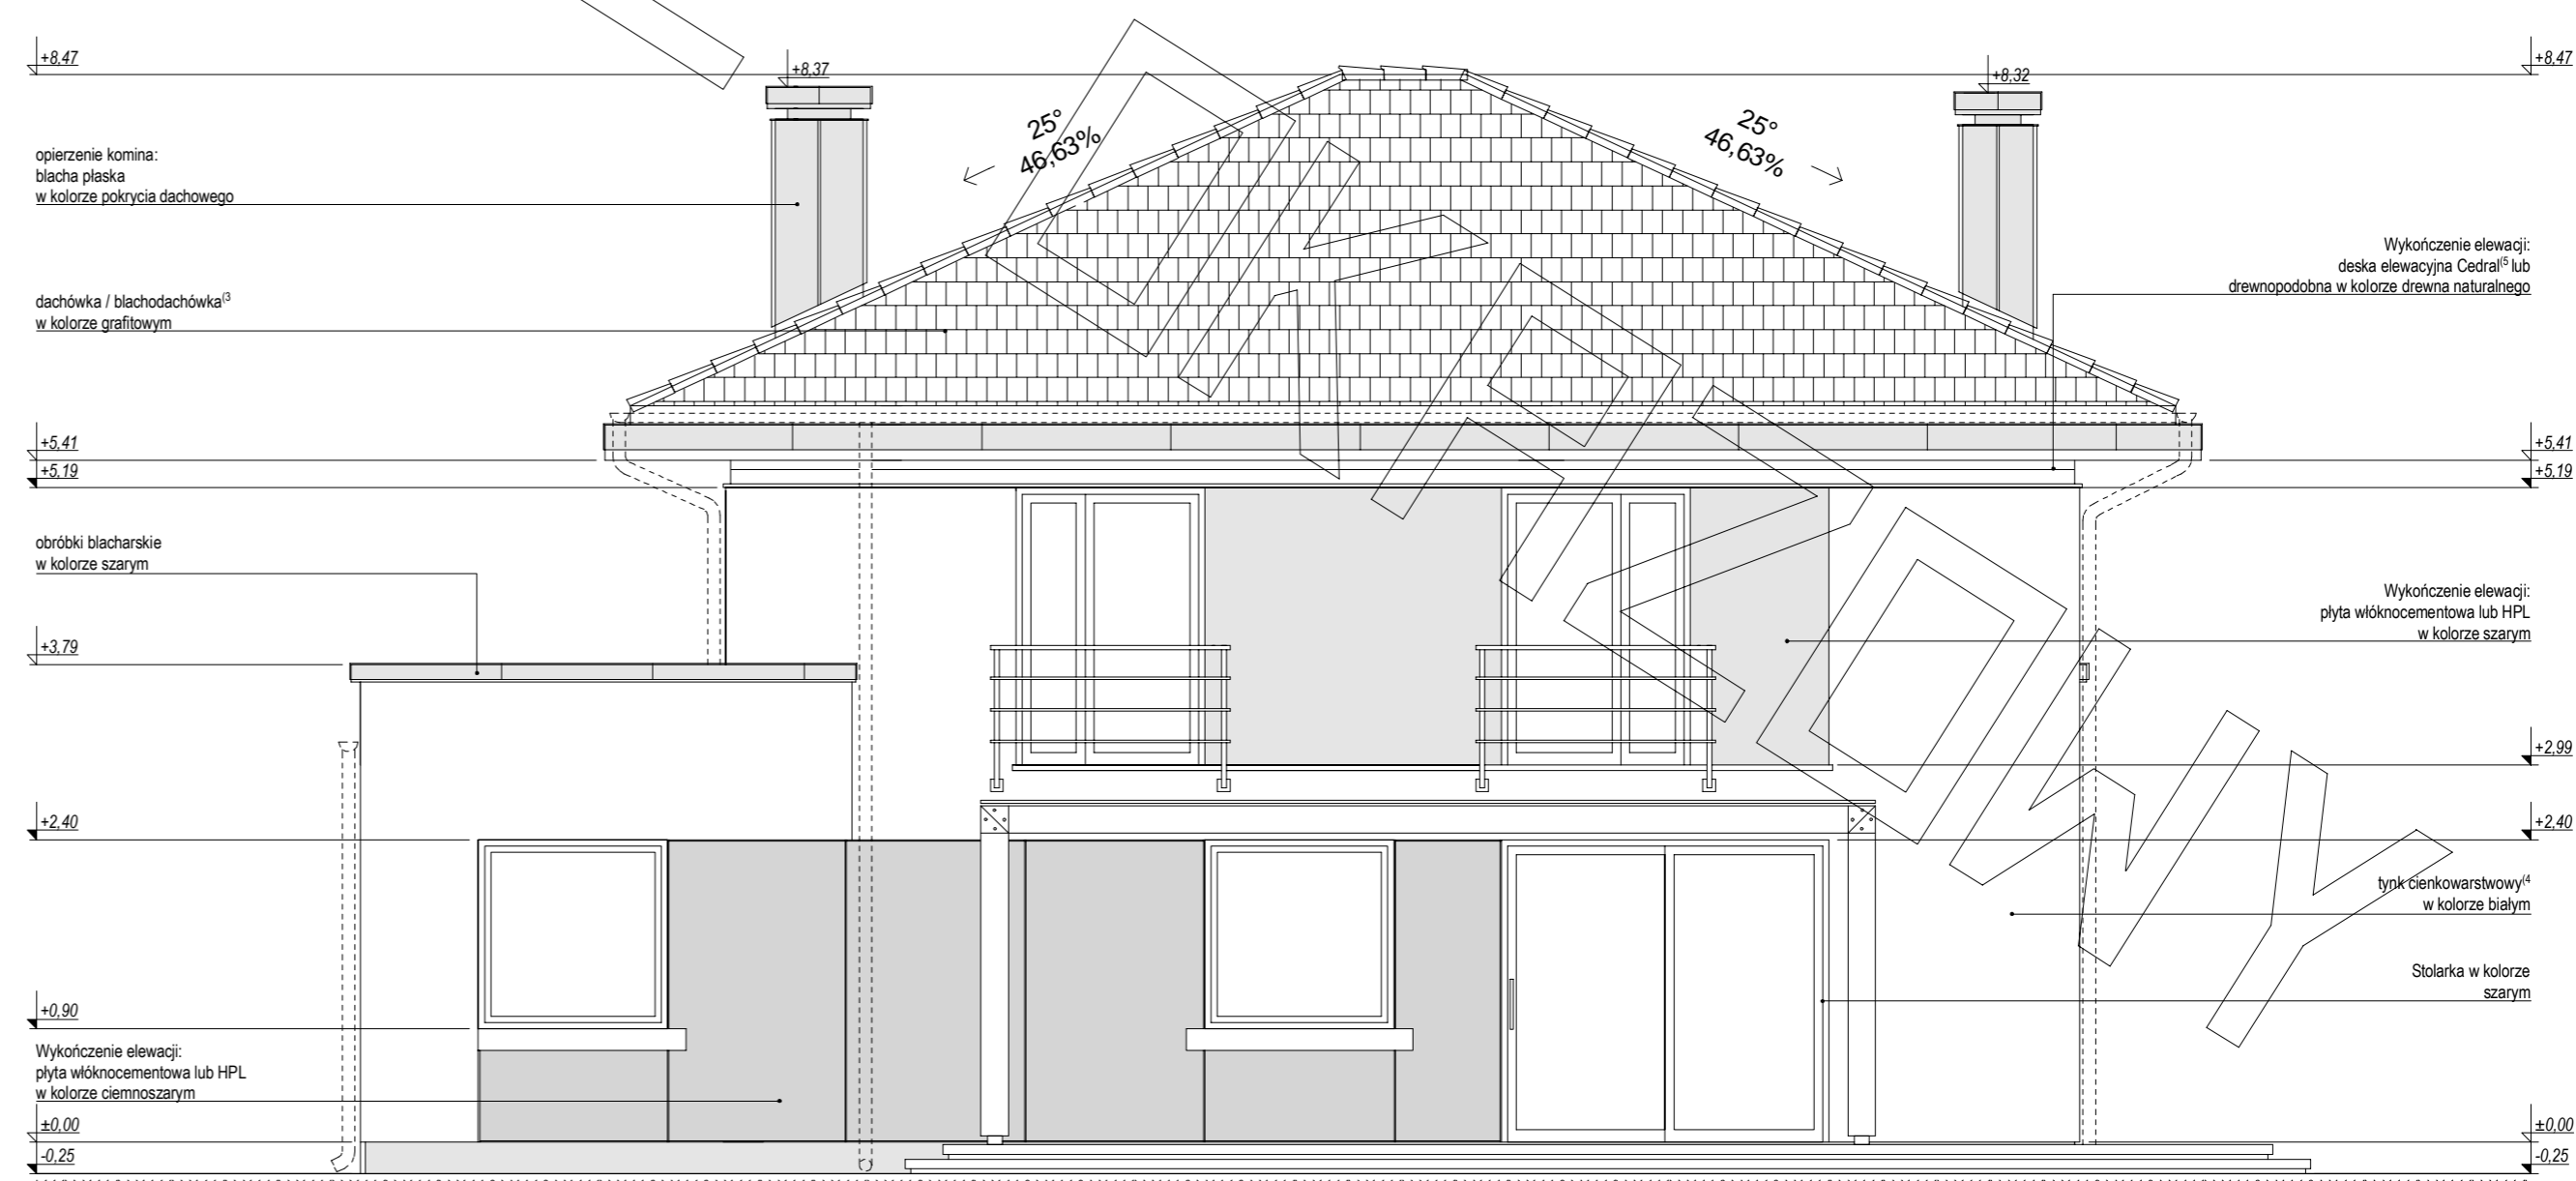

ELEWACJA TYLNA

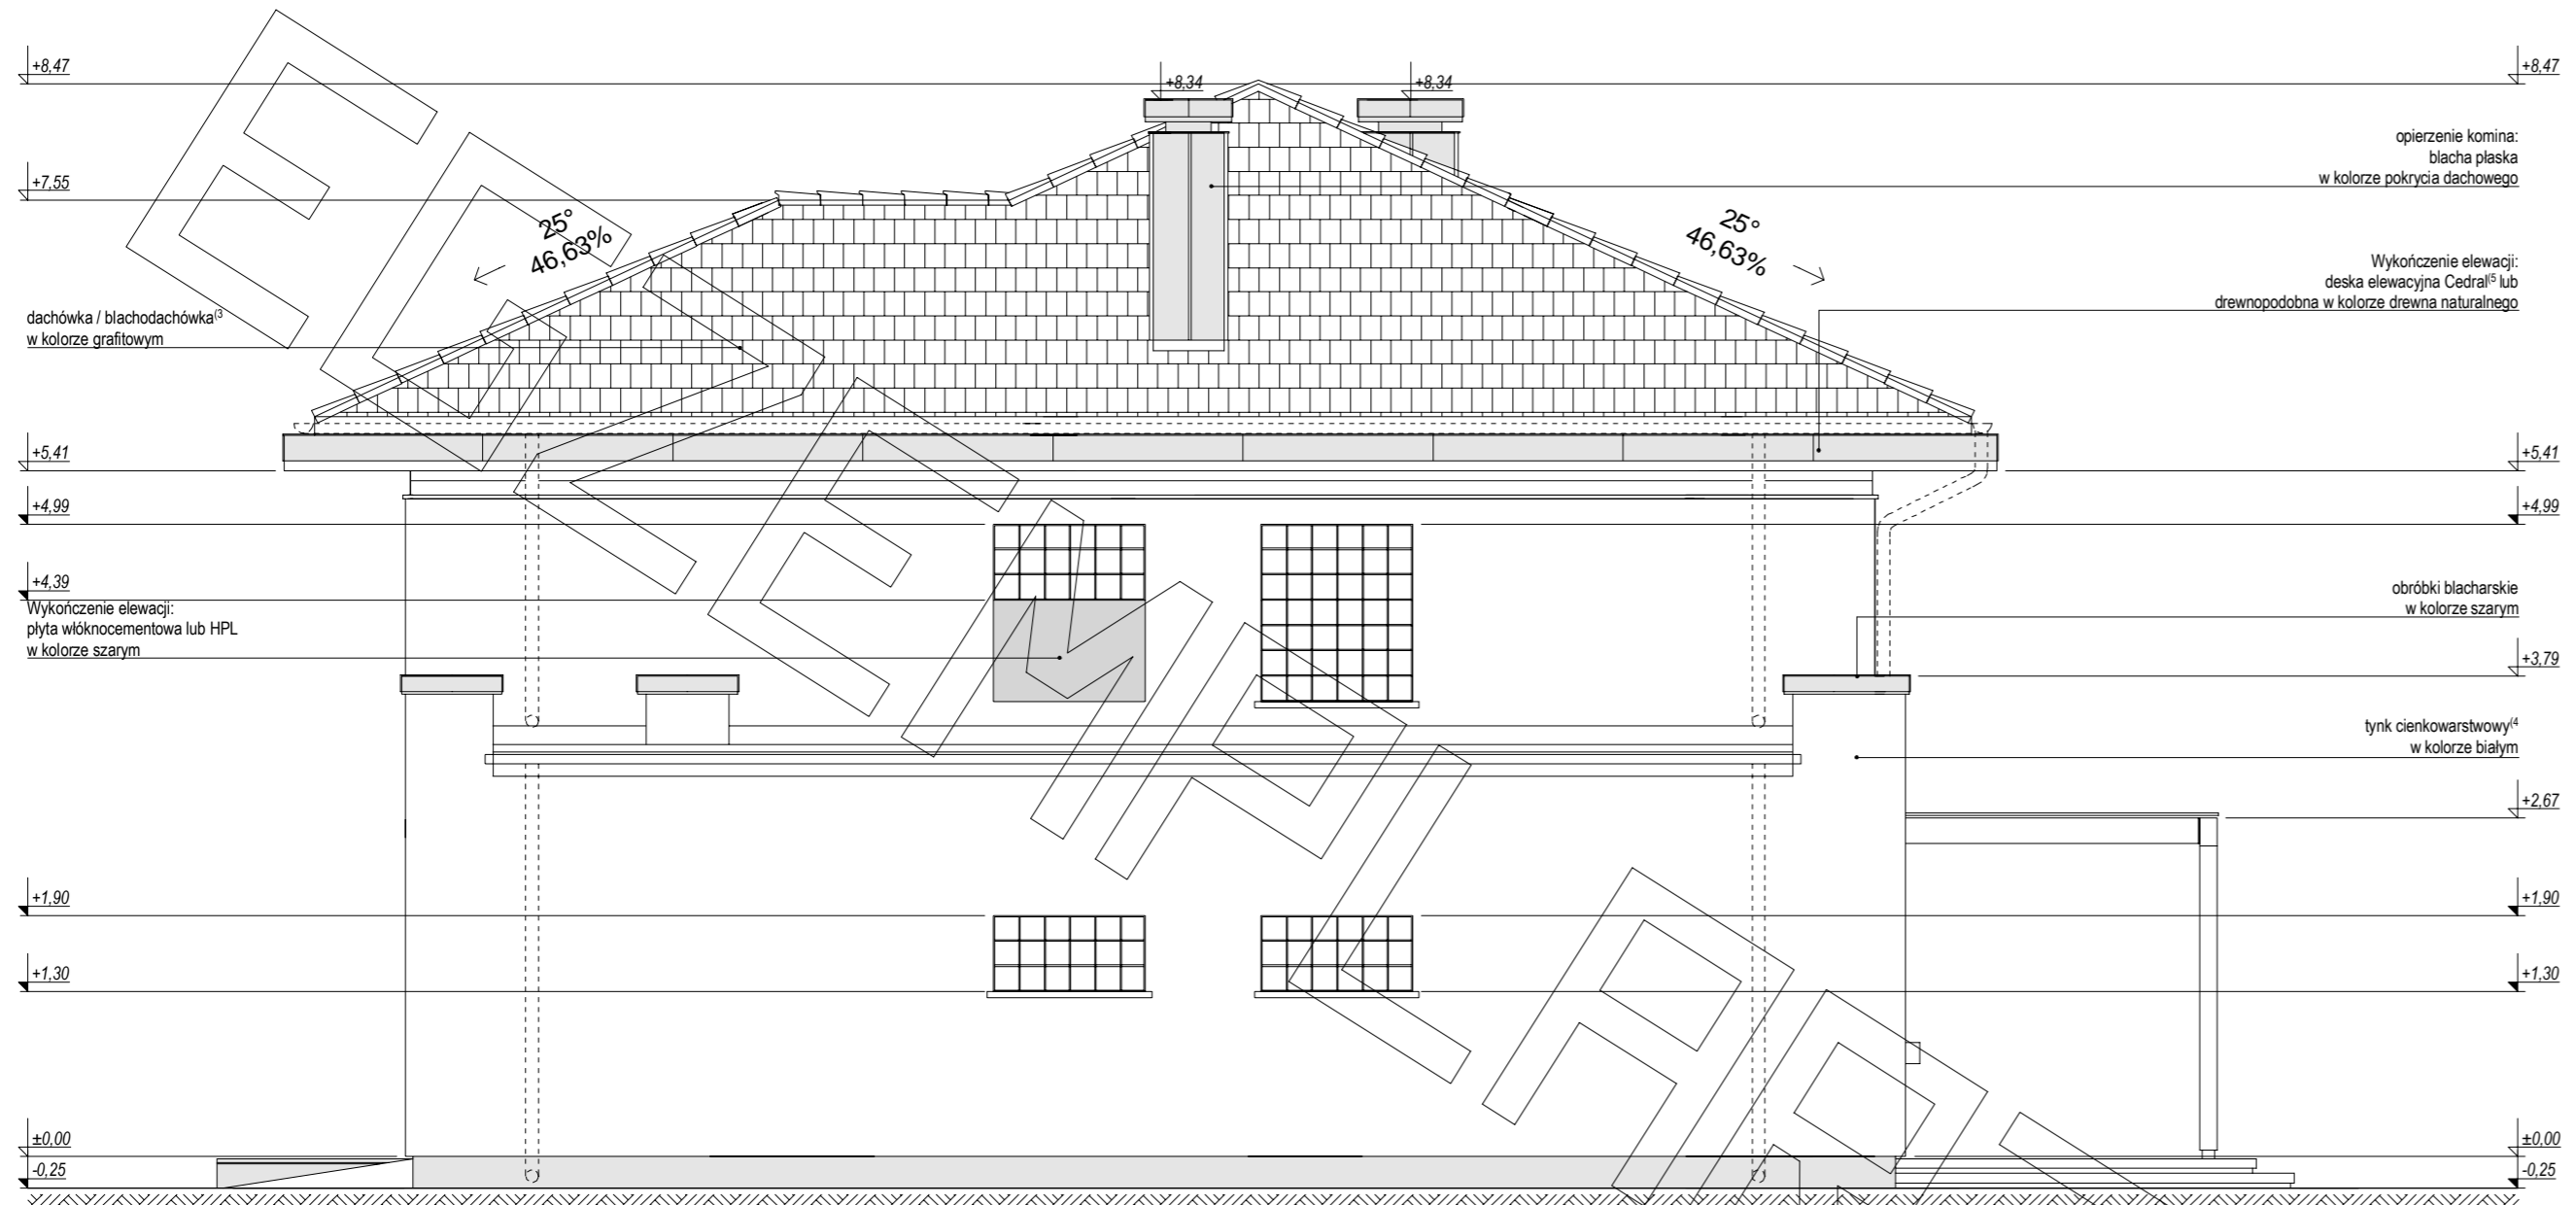

ELEWACJA BOCZNA

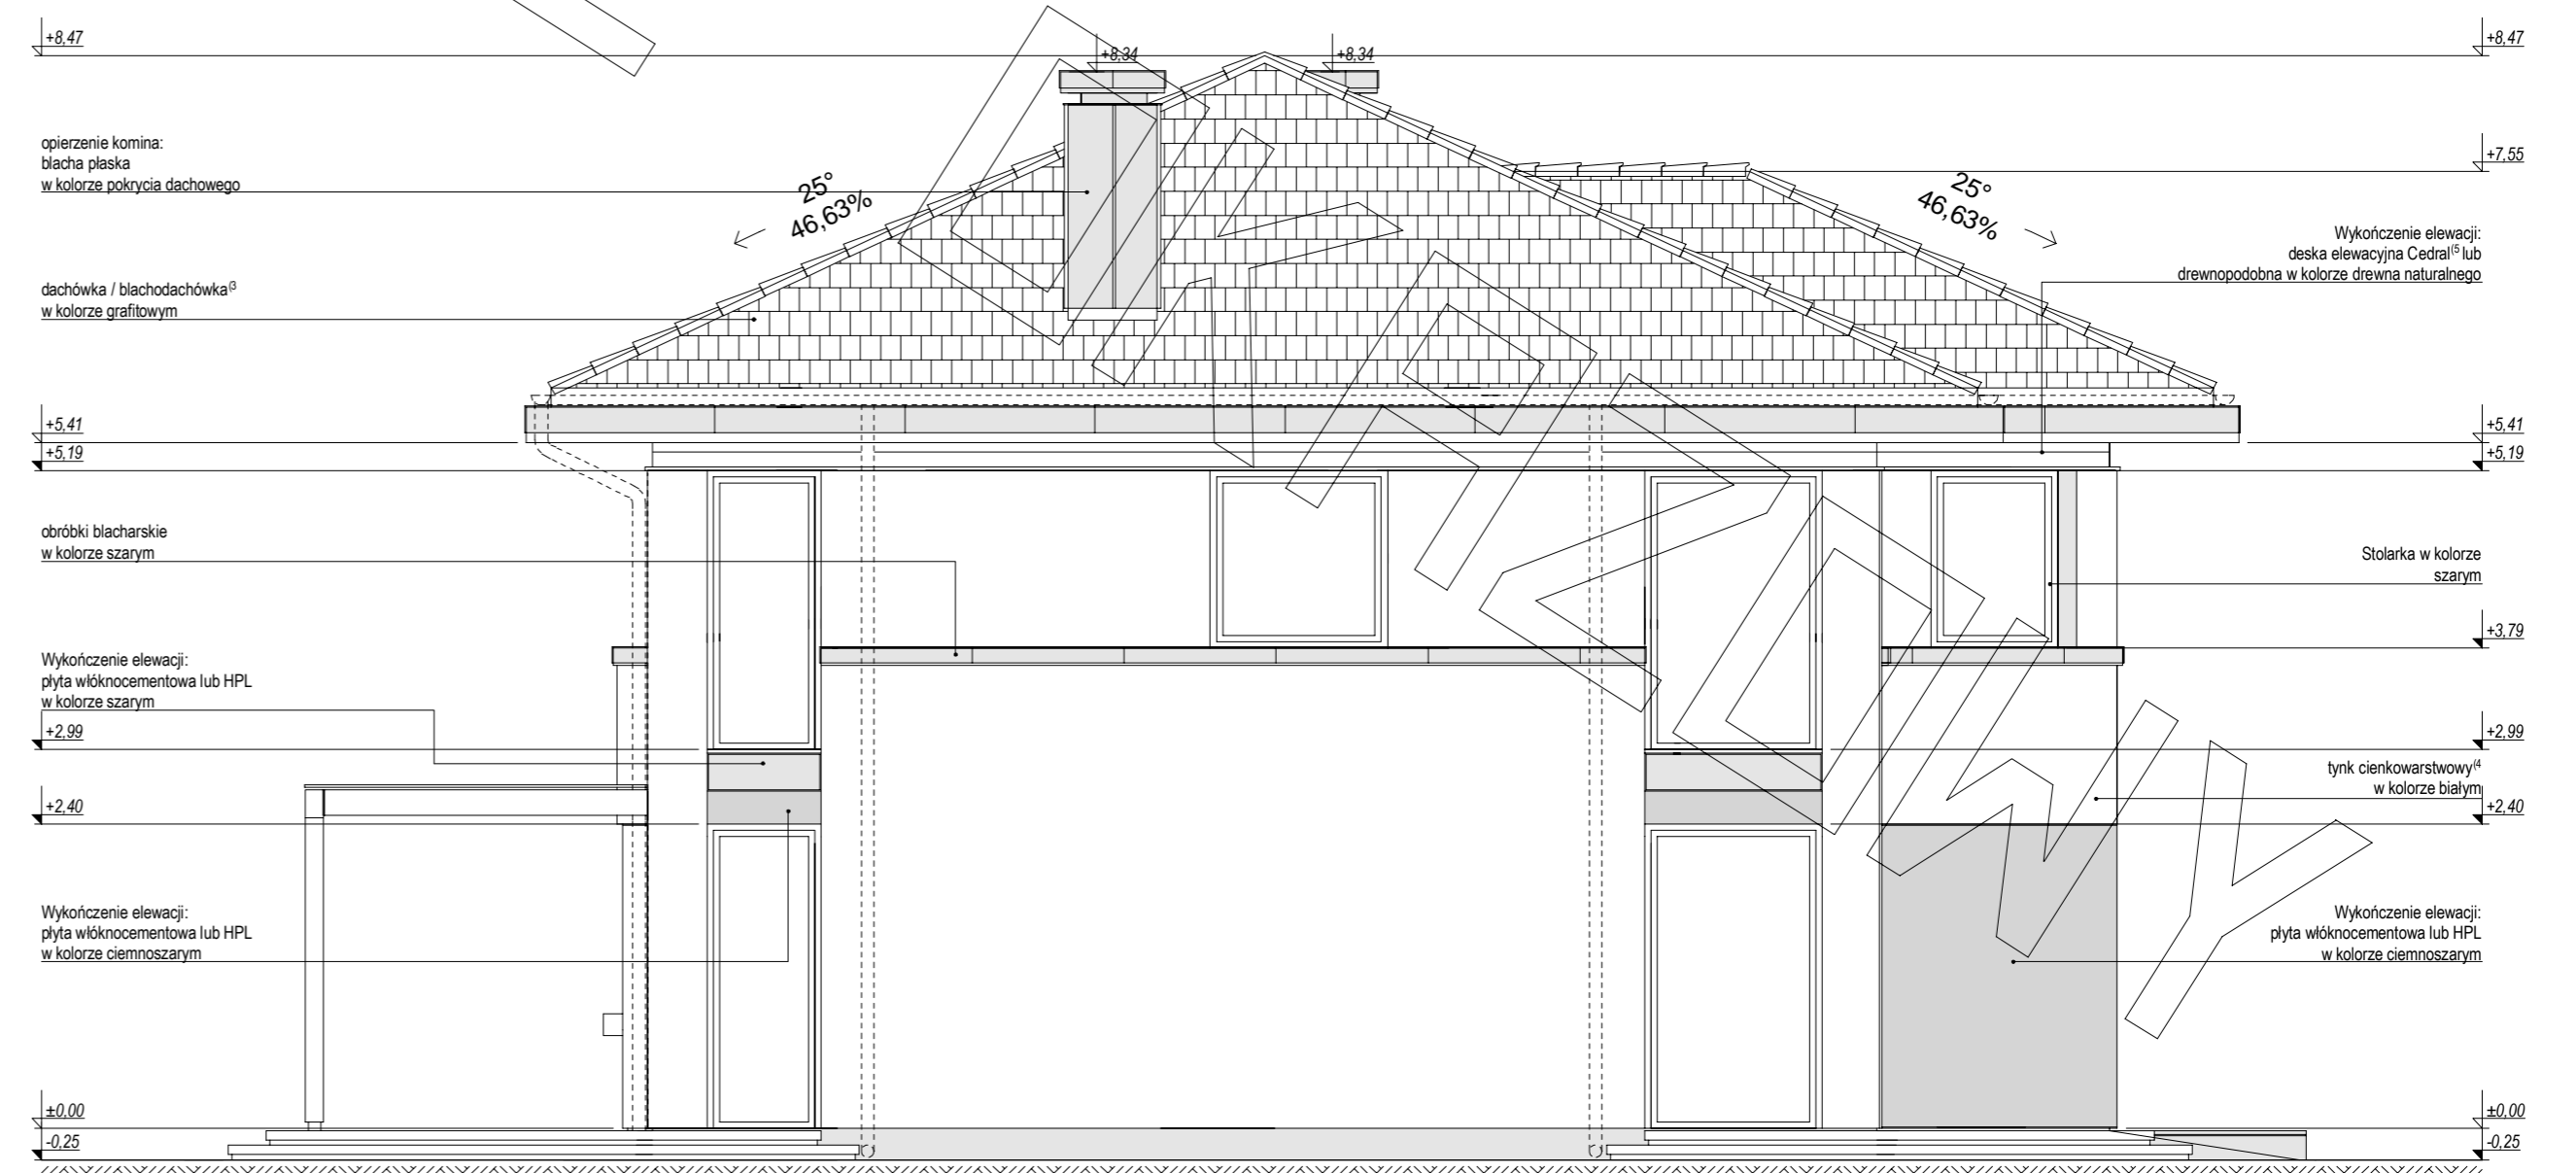

ELEWACJA BOCZNA