




RZUT PARTERU

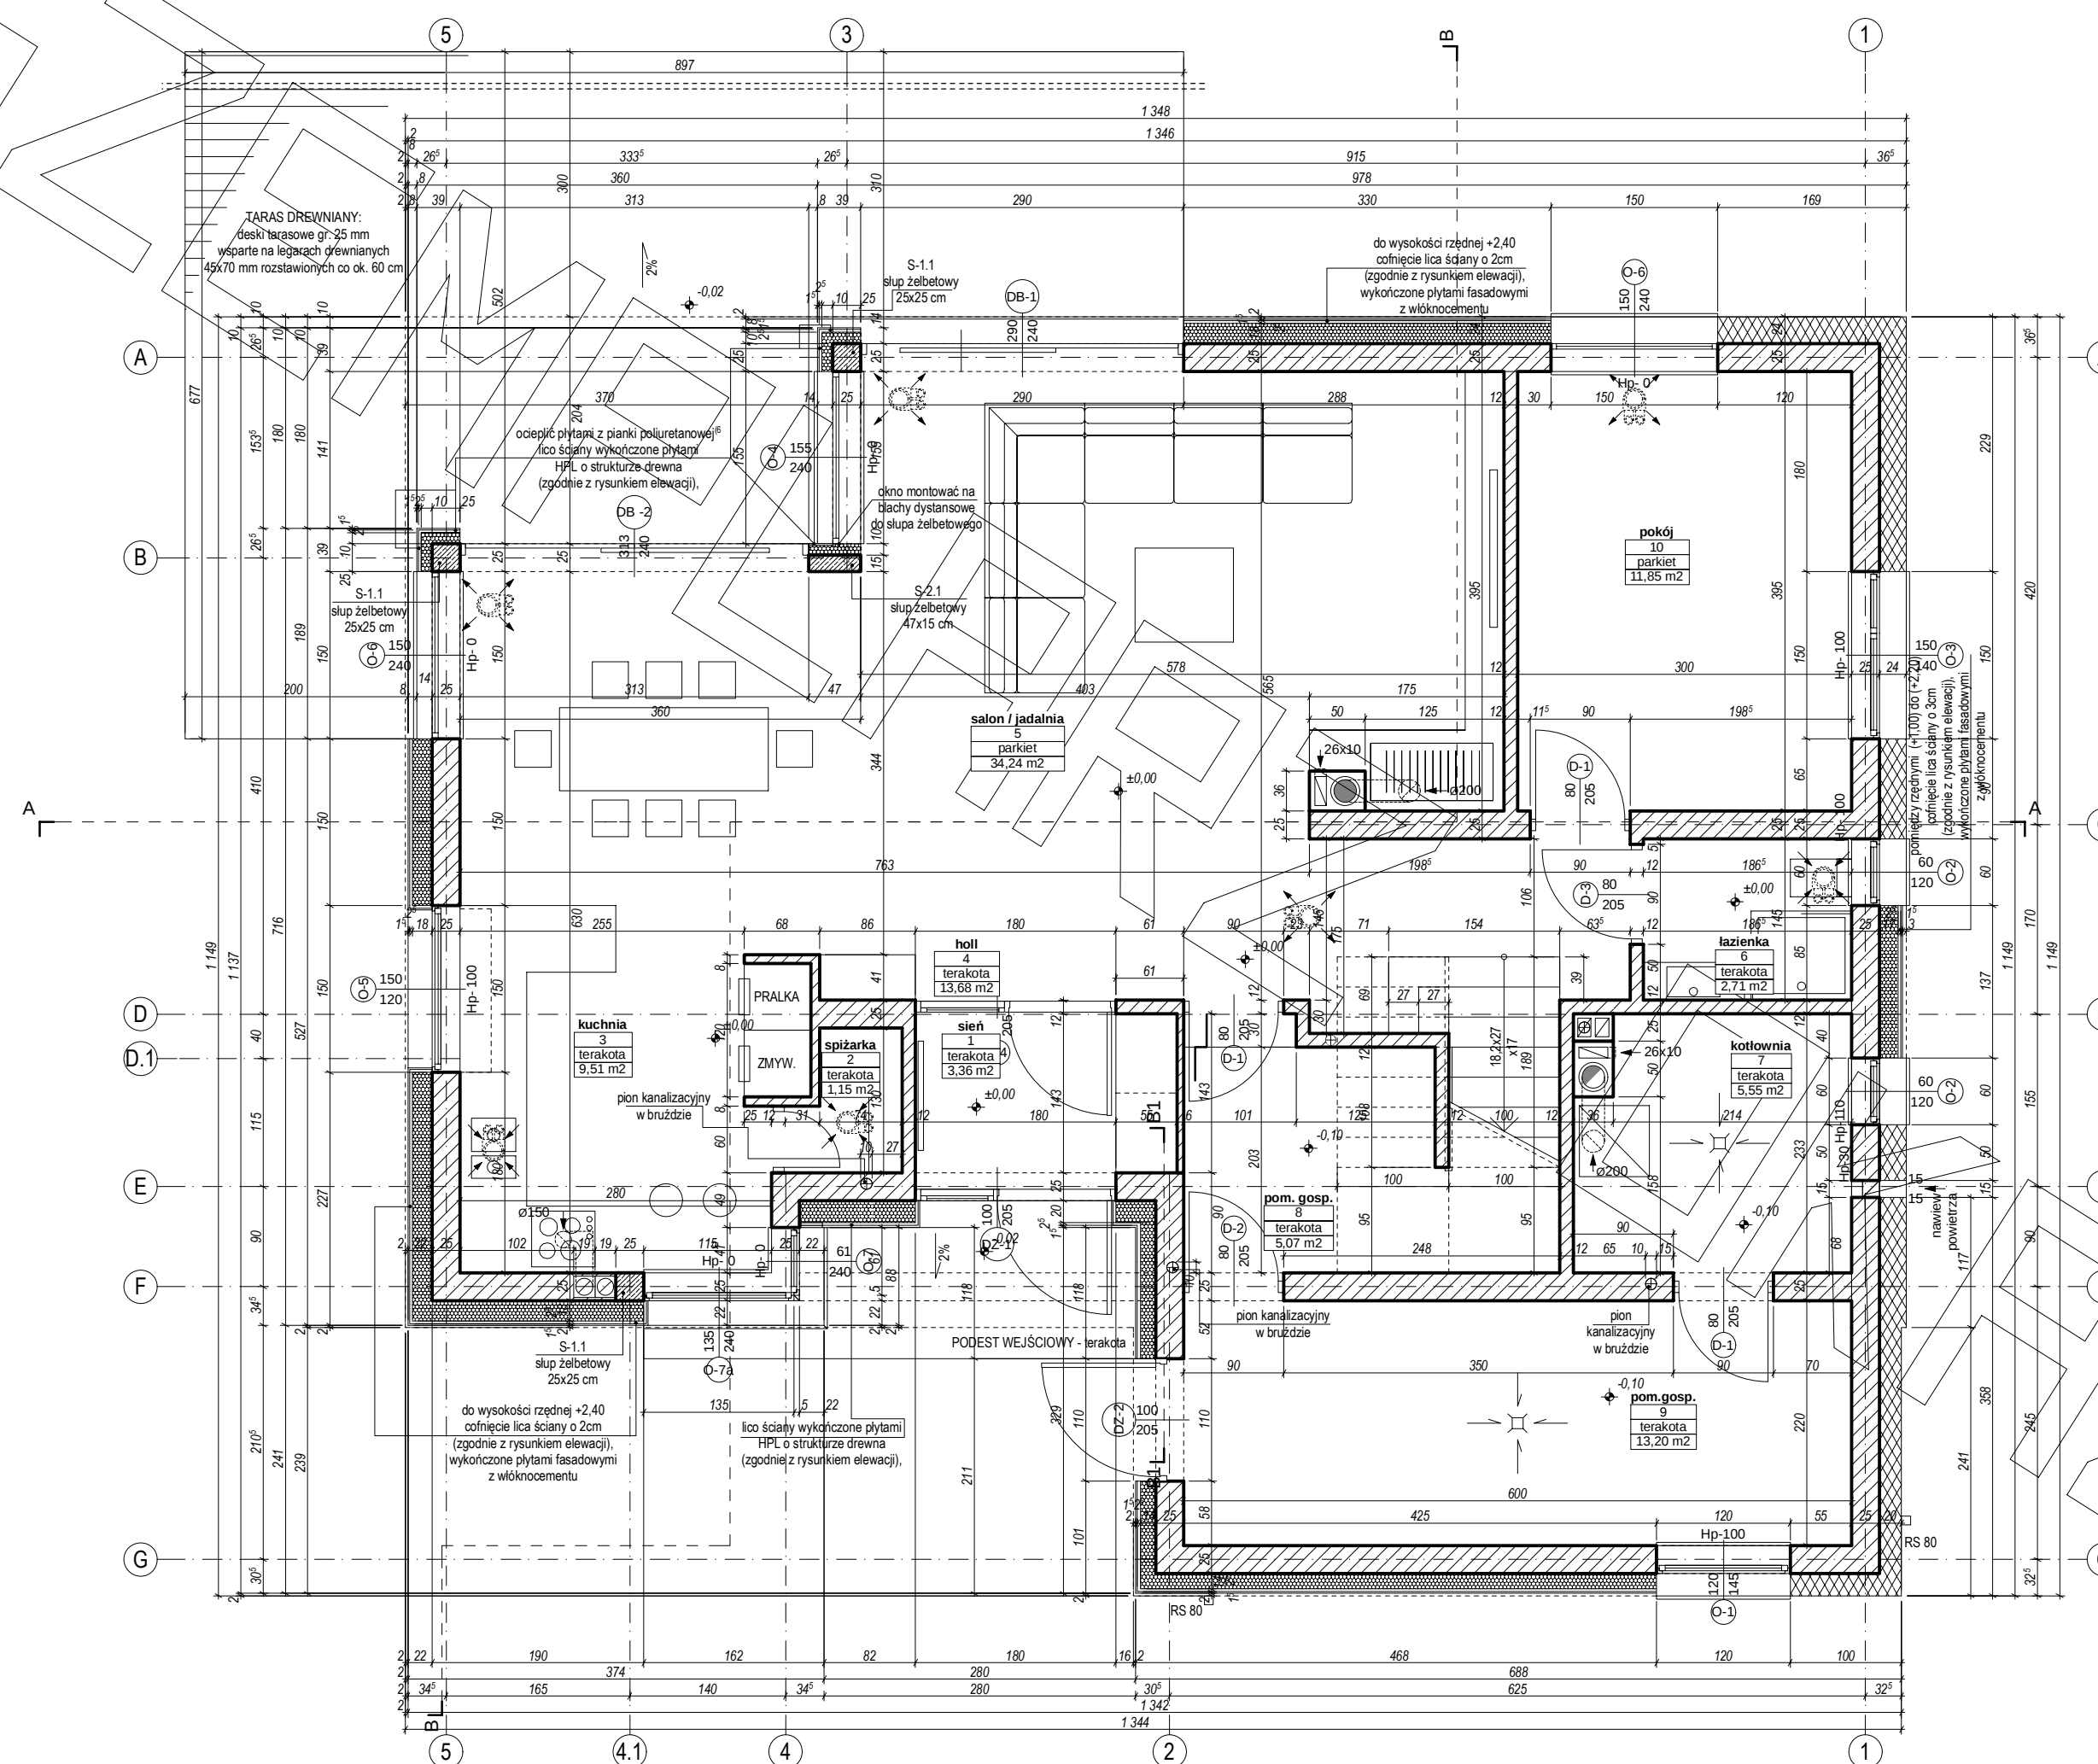

ELEWACJE

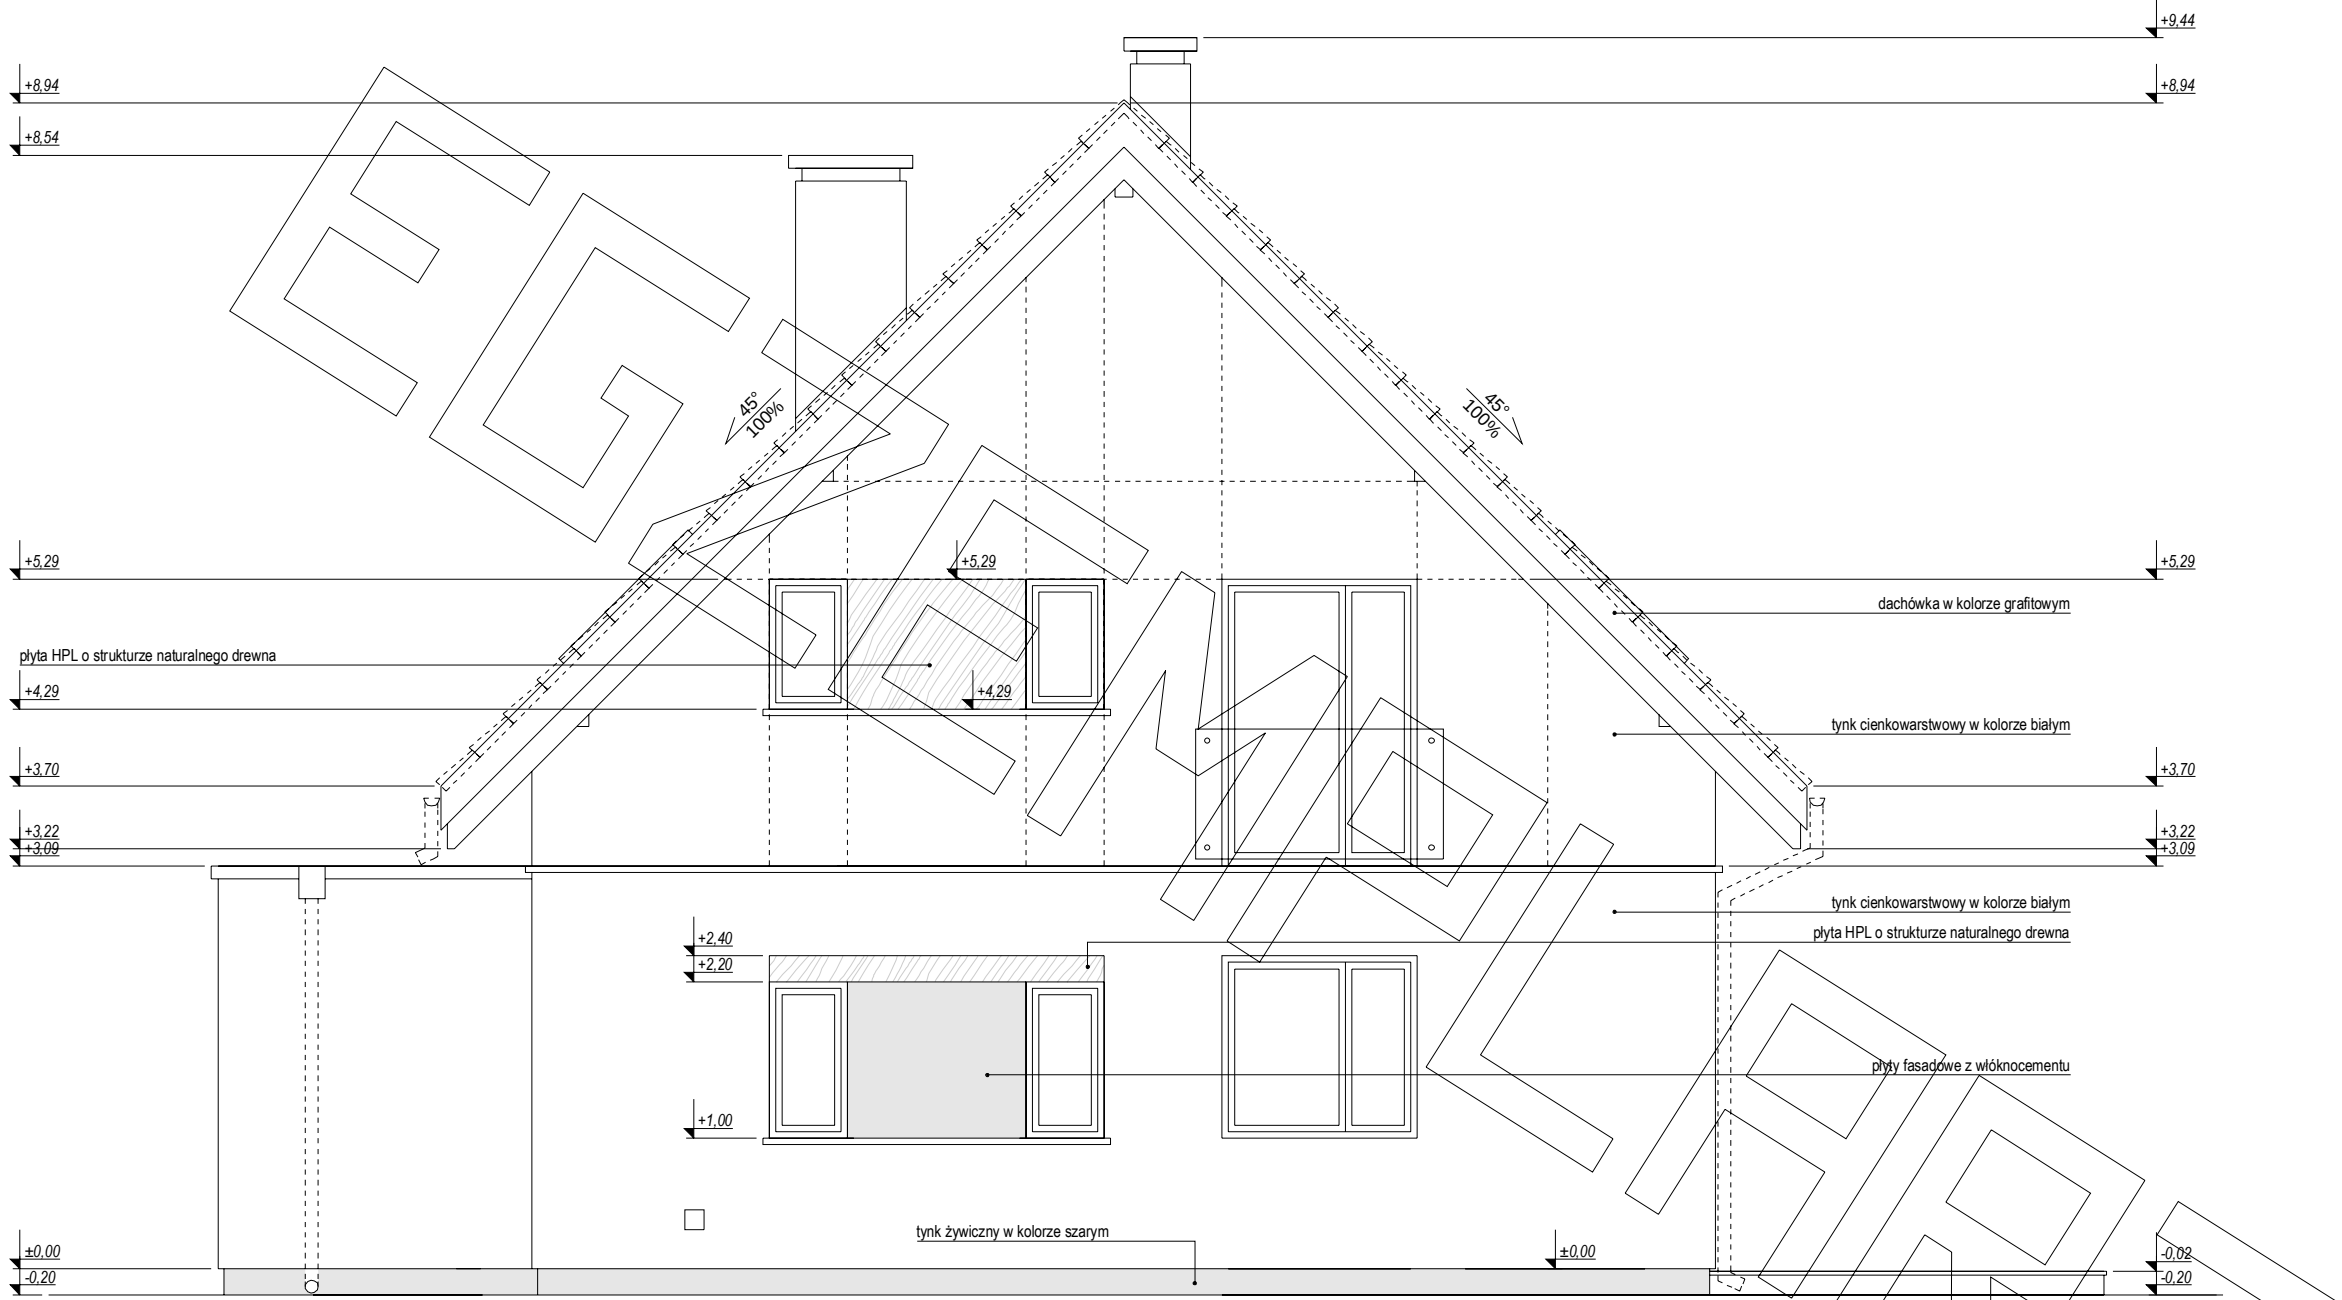


ELEWACJA BOCZNA:

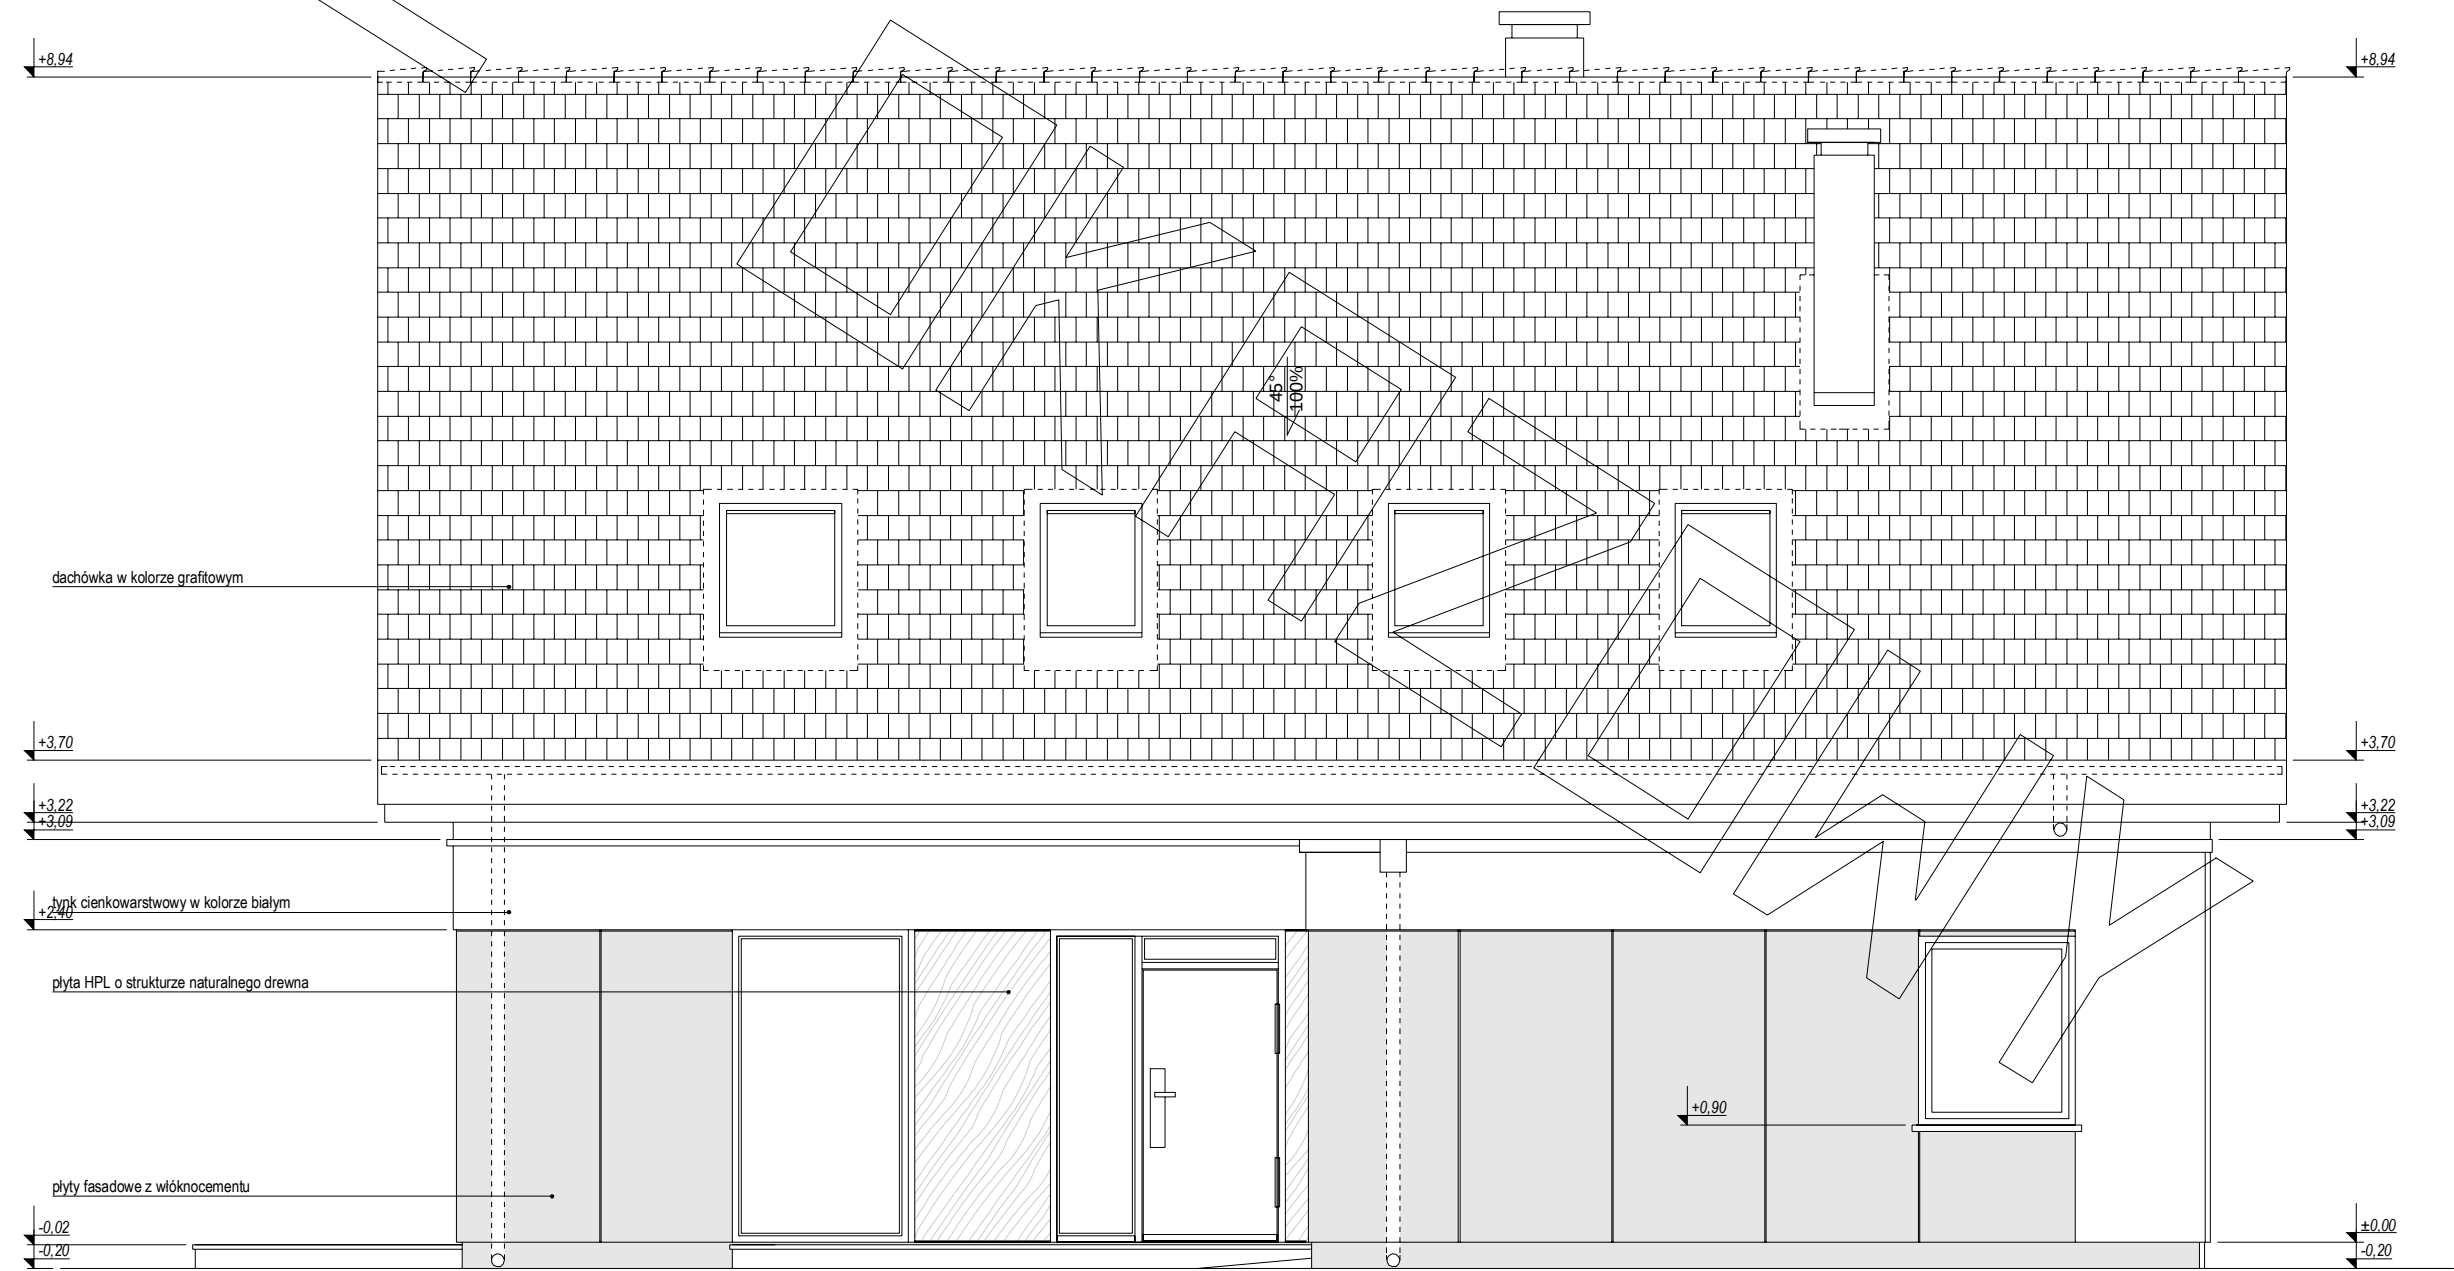


ELEWACJA FRONTOWA:

ELEWACJE

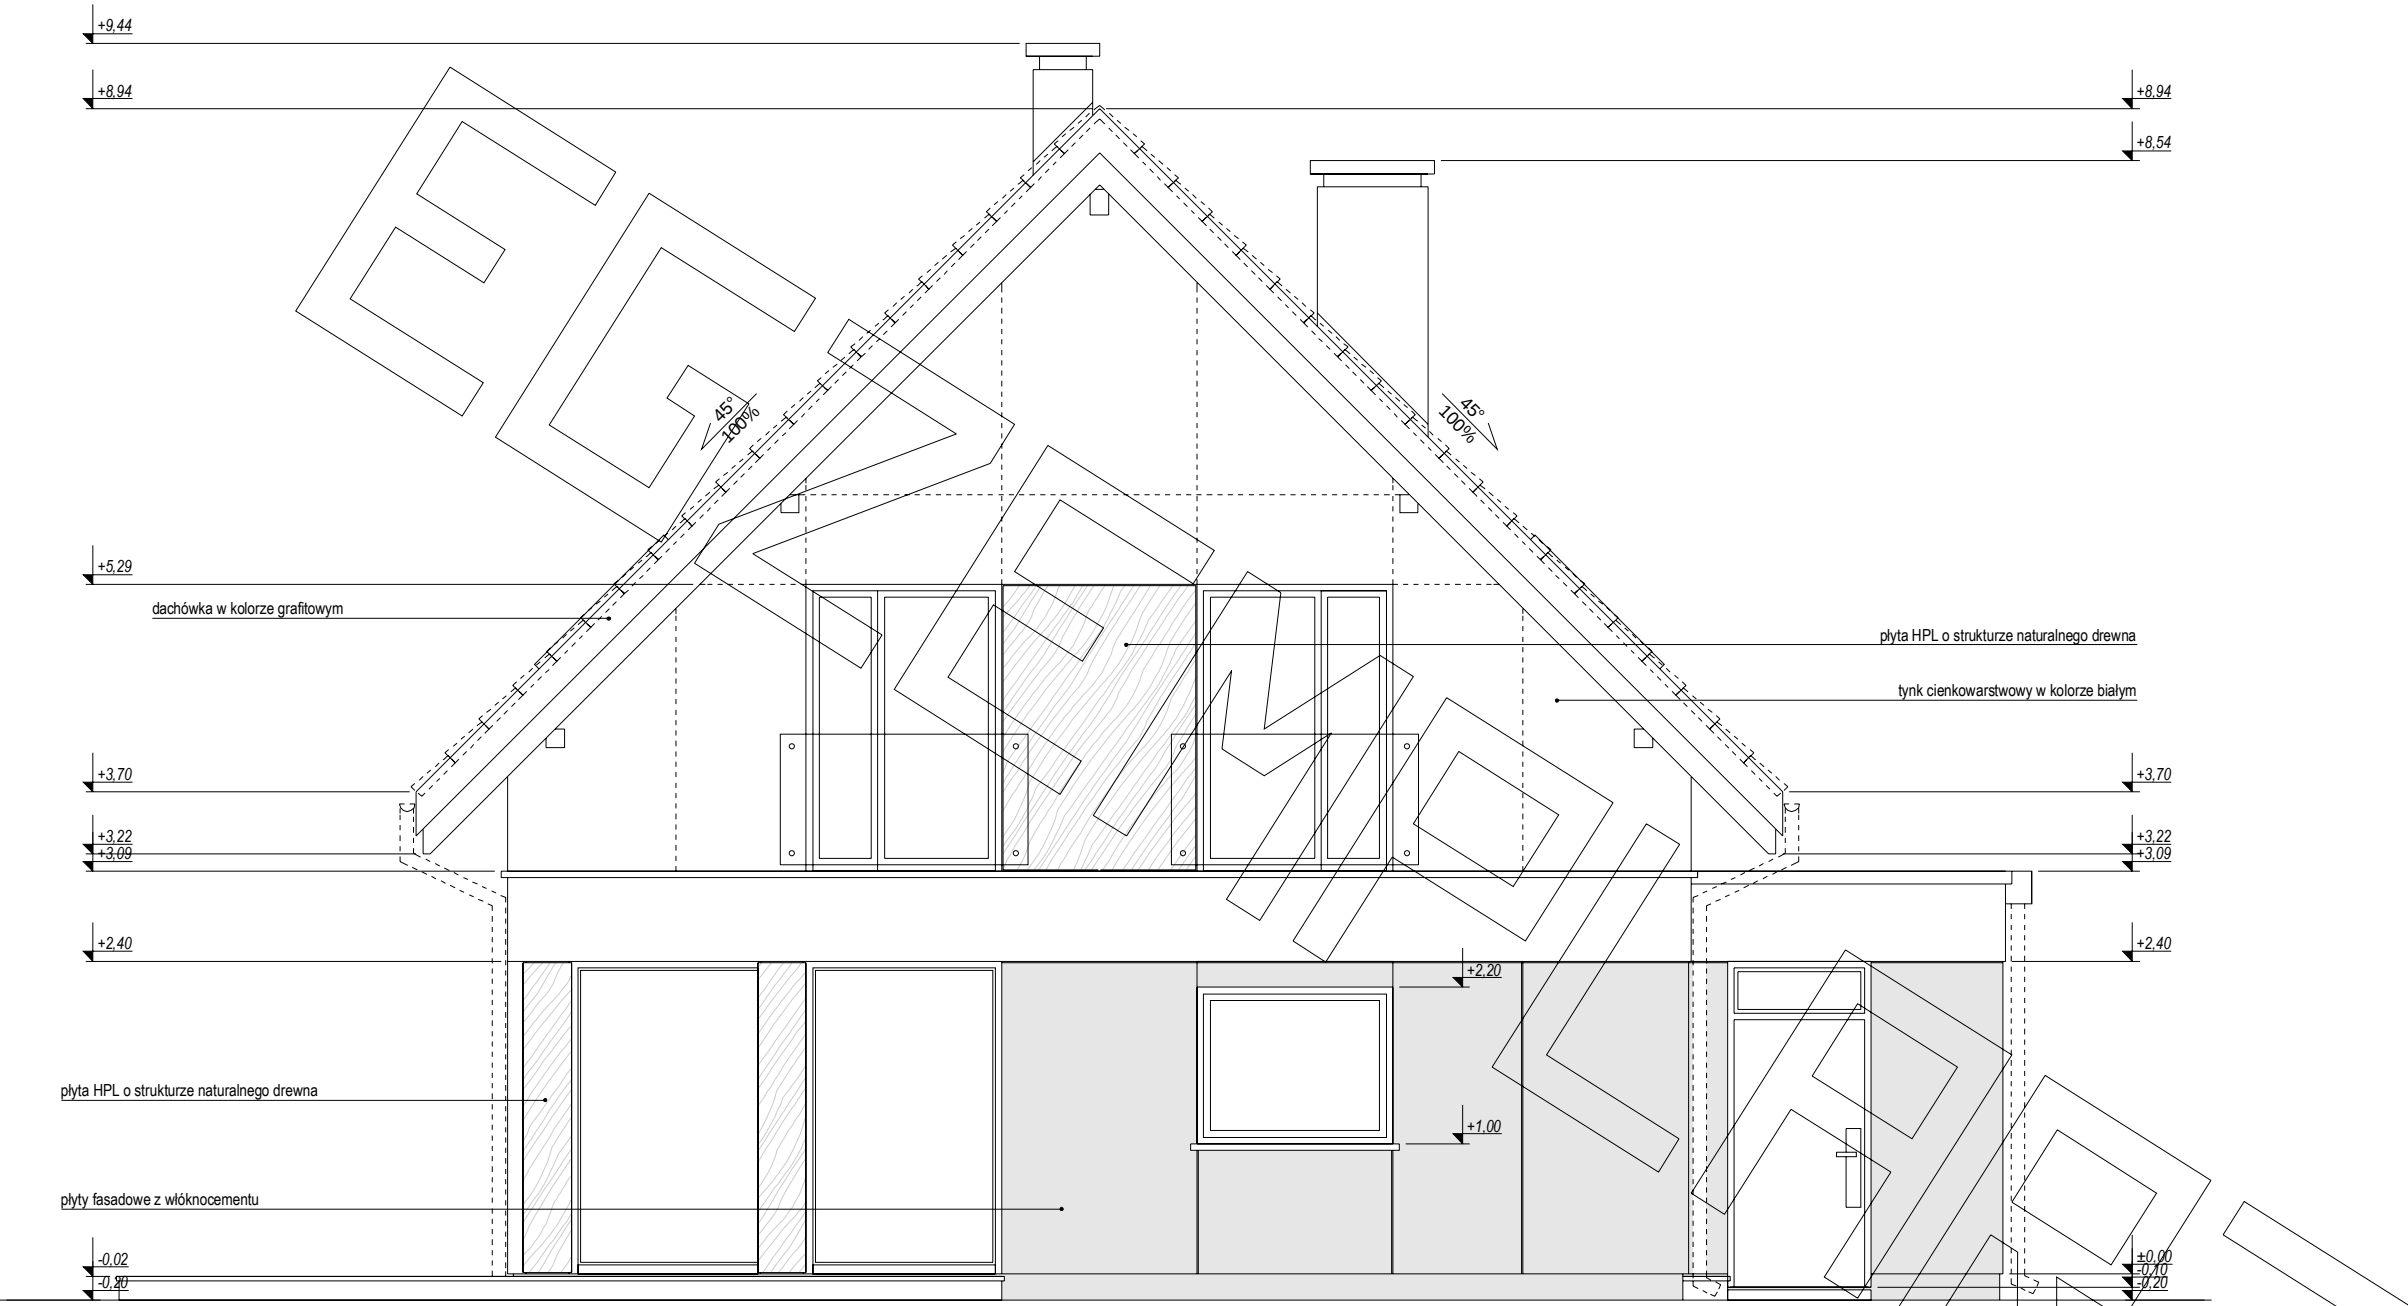

ELEWACJA BOCZNA:

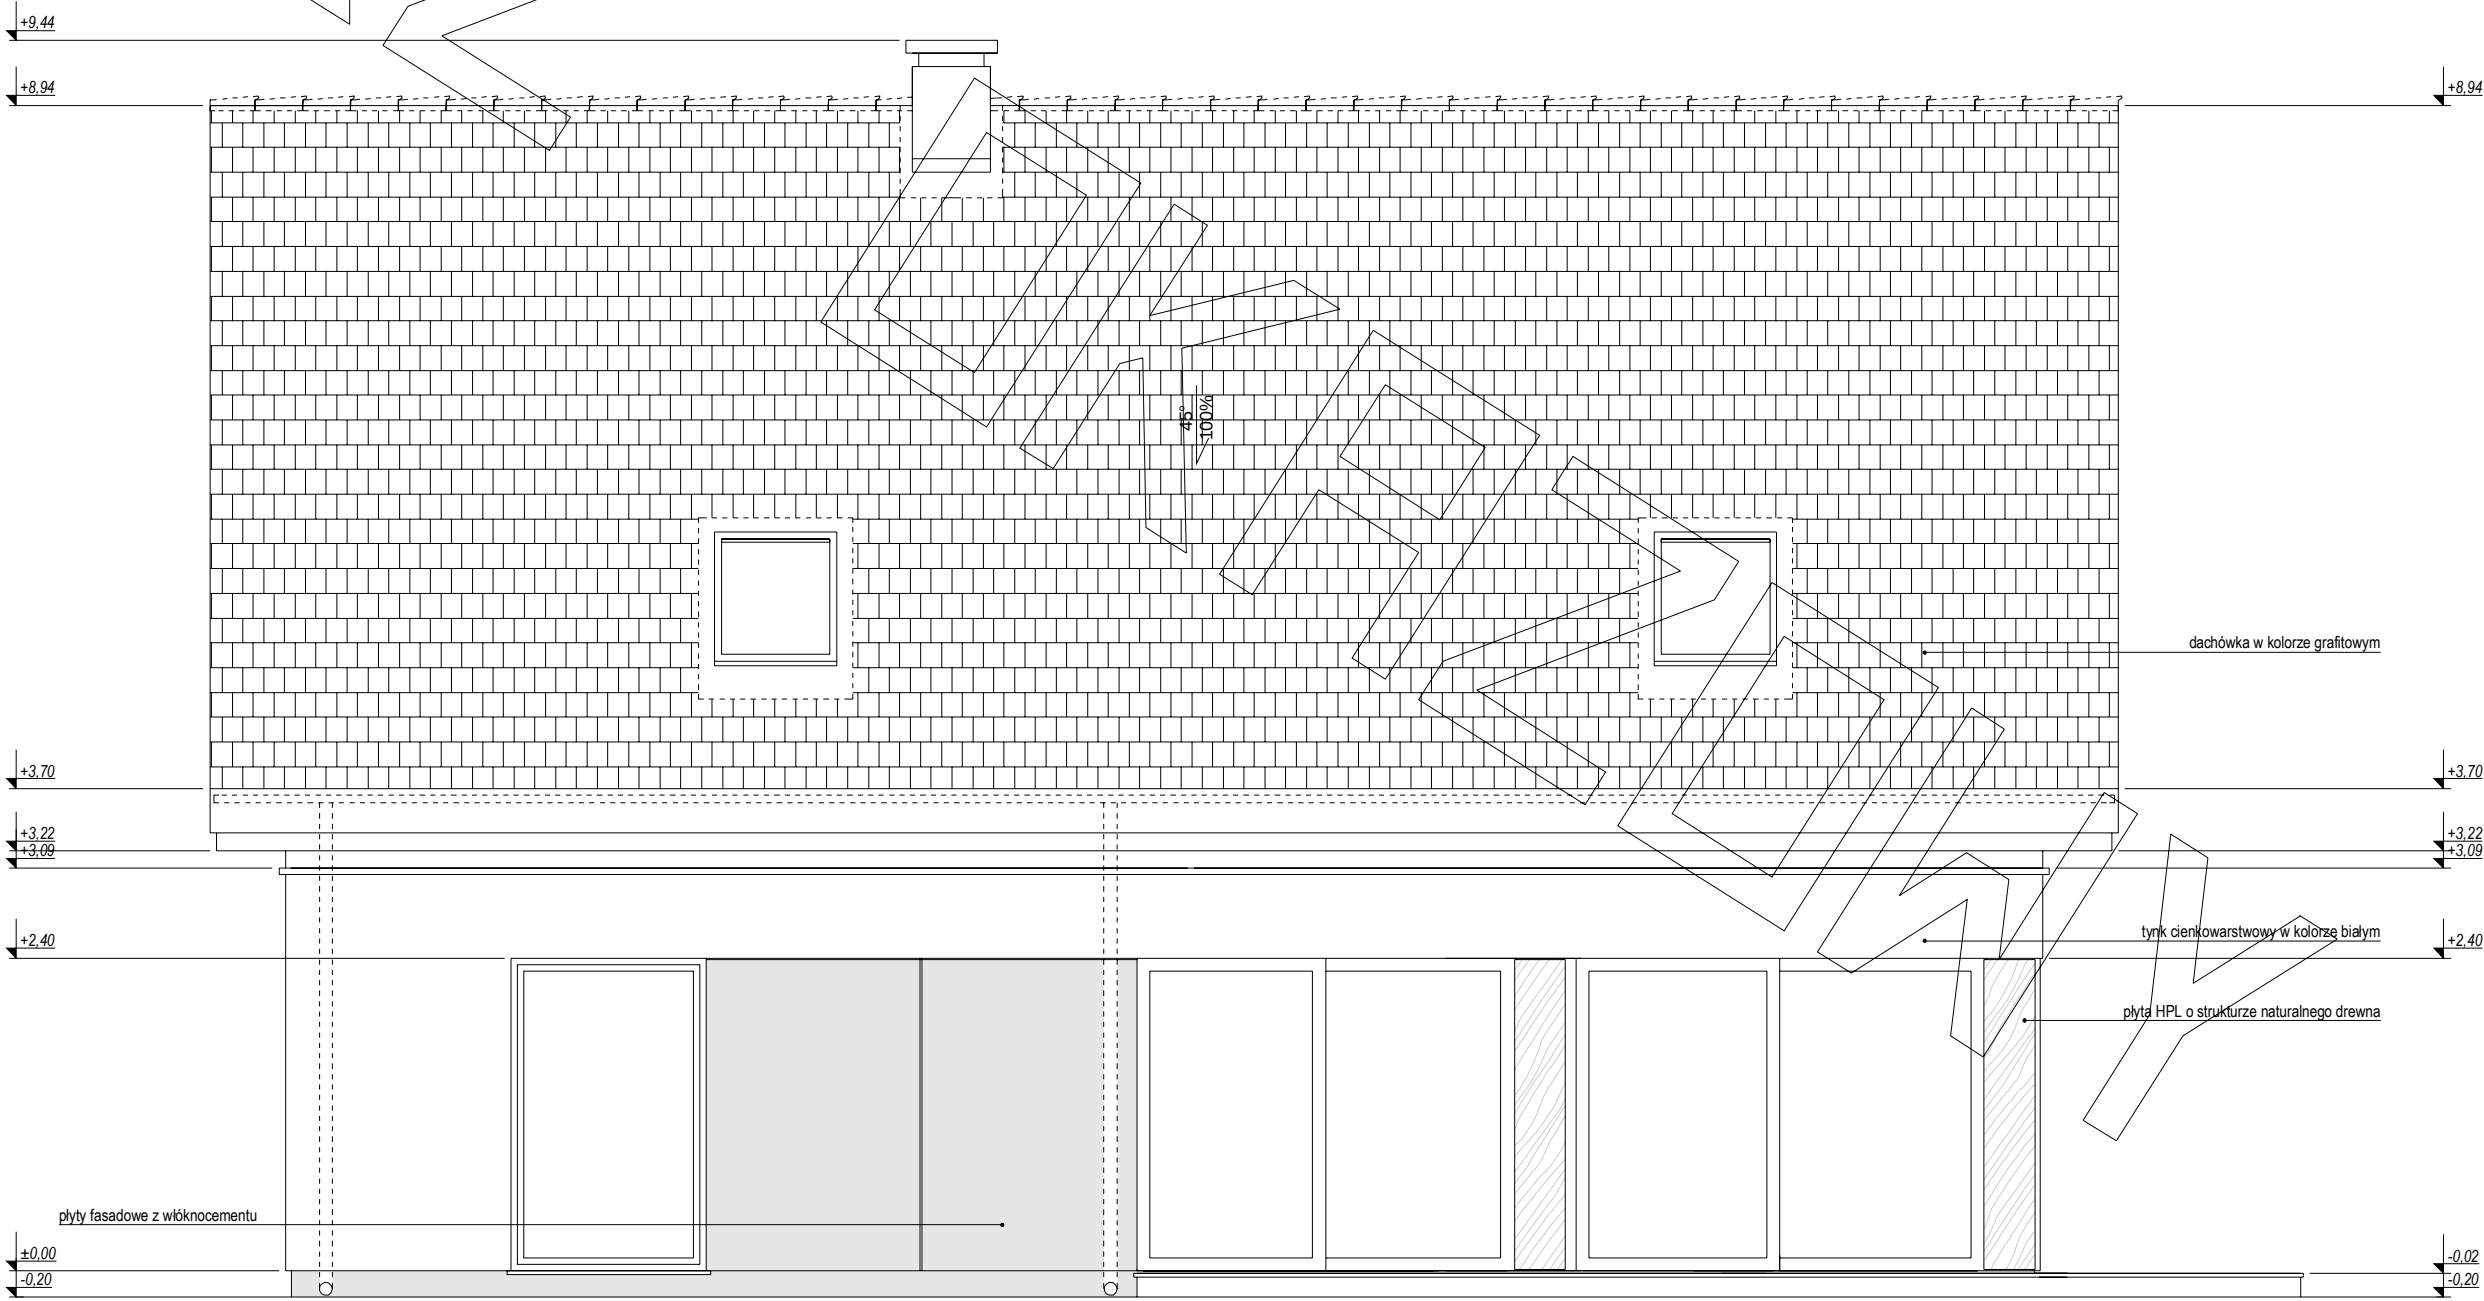

ELEWACJA TYLNA: