





PROJEKT

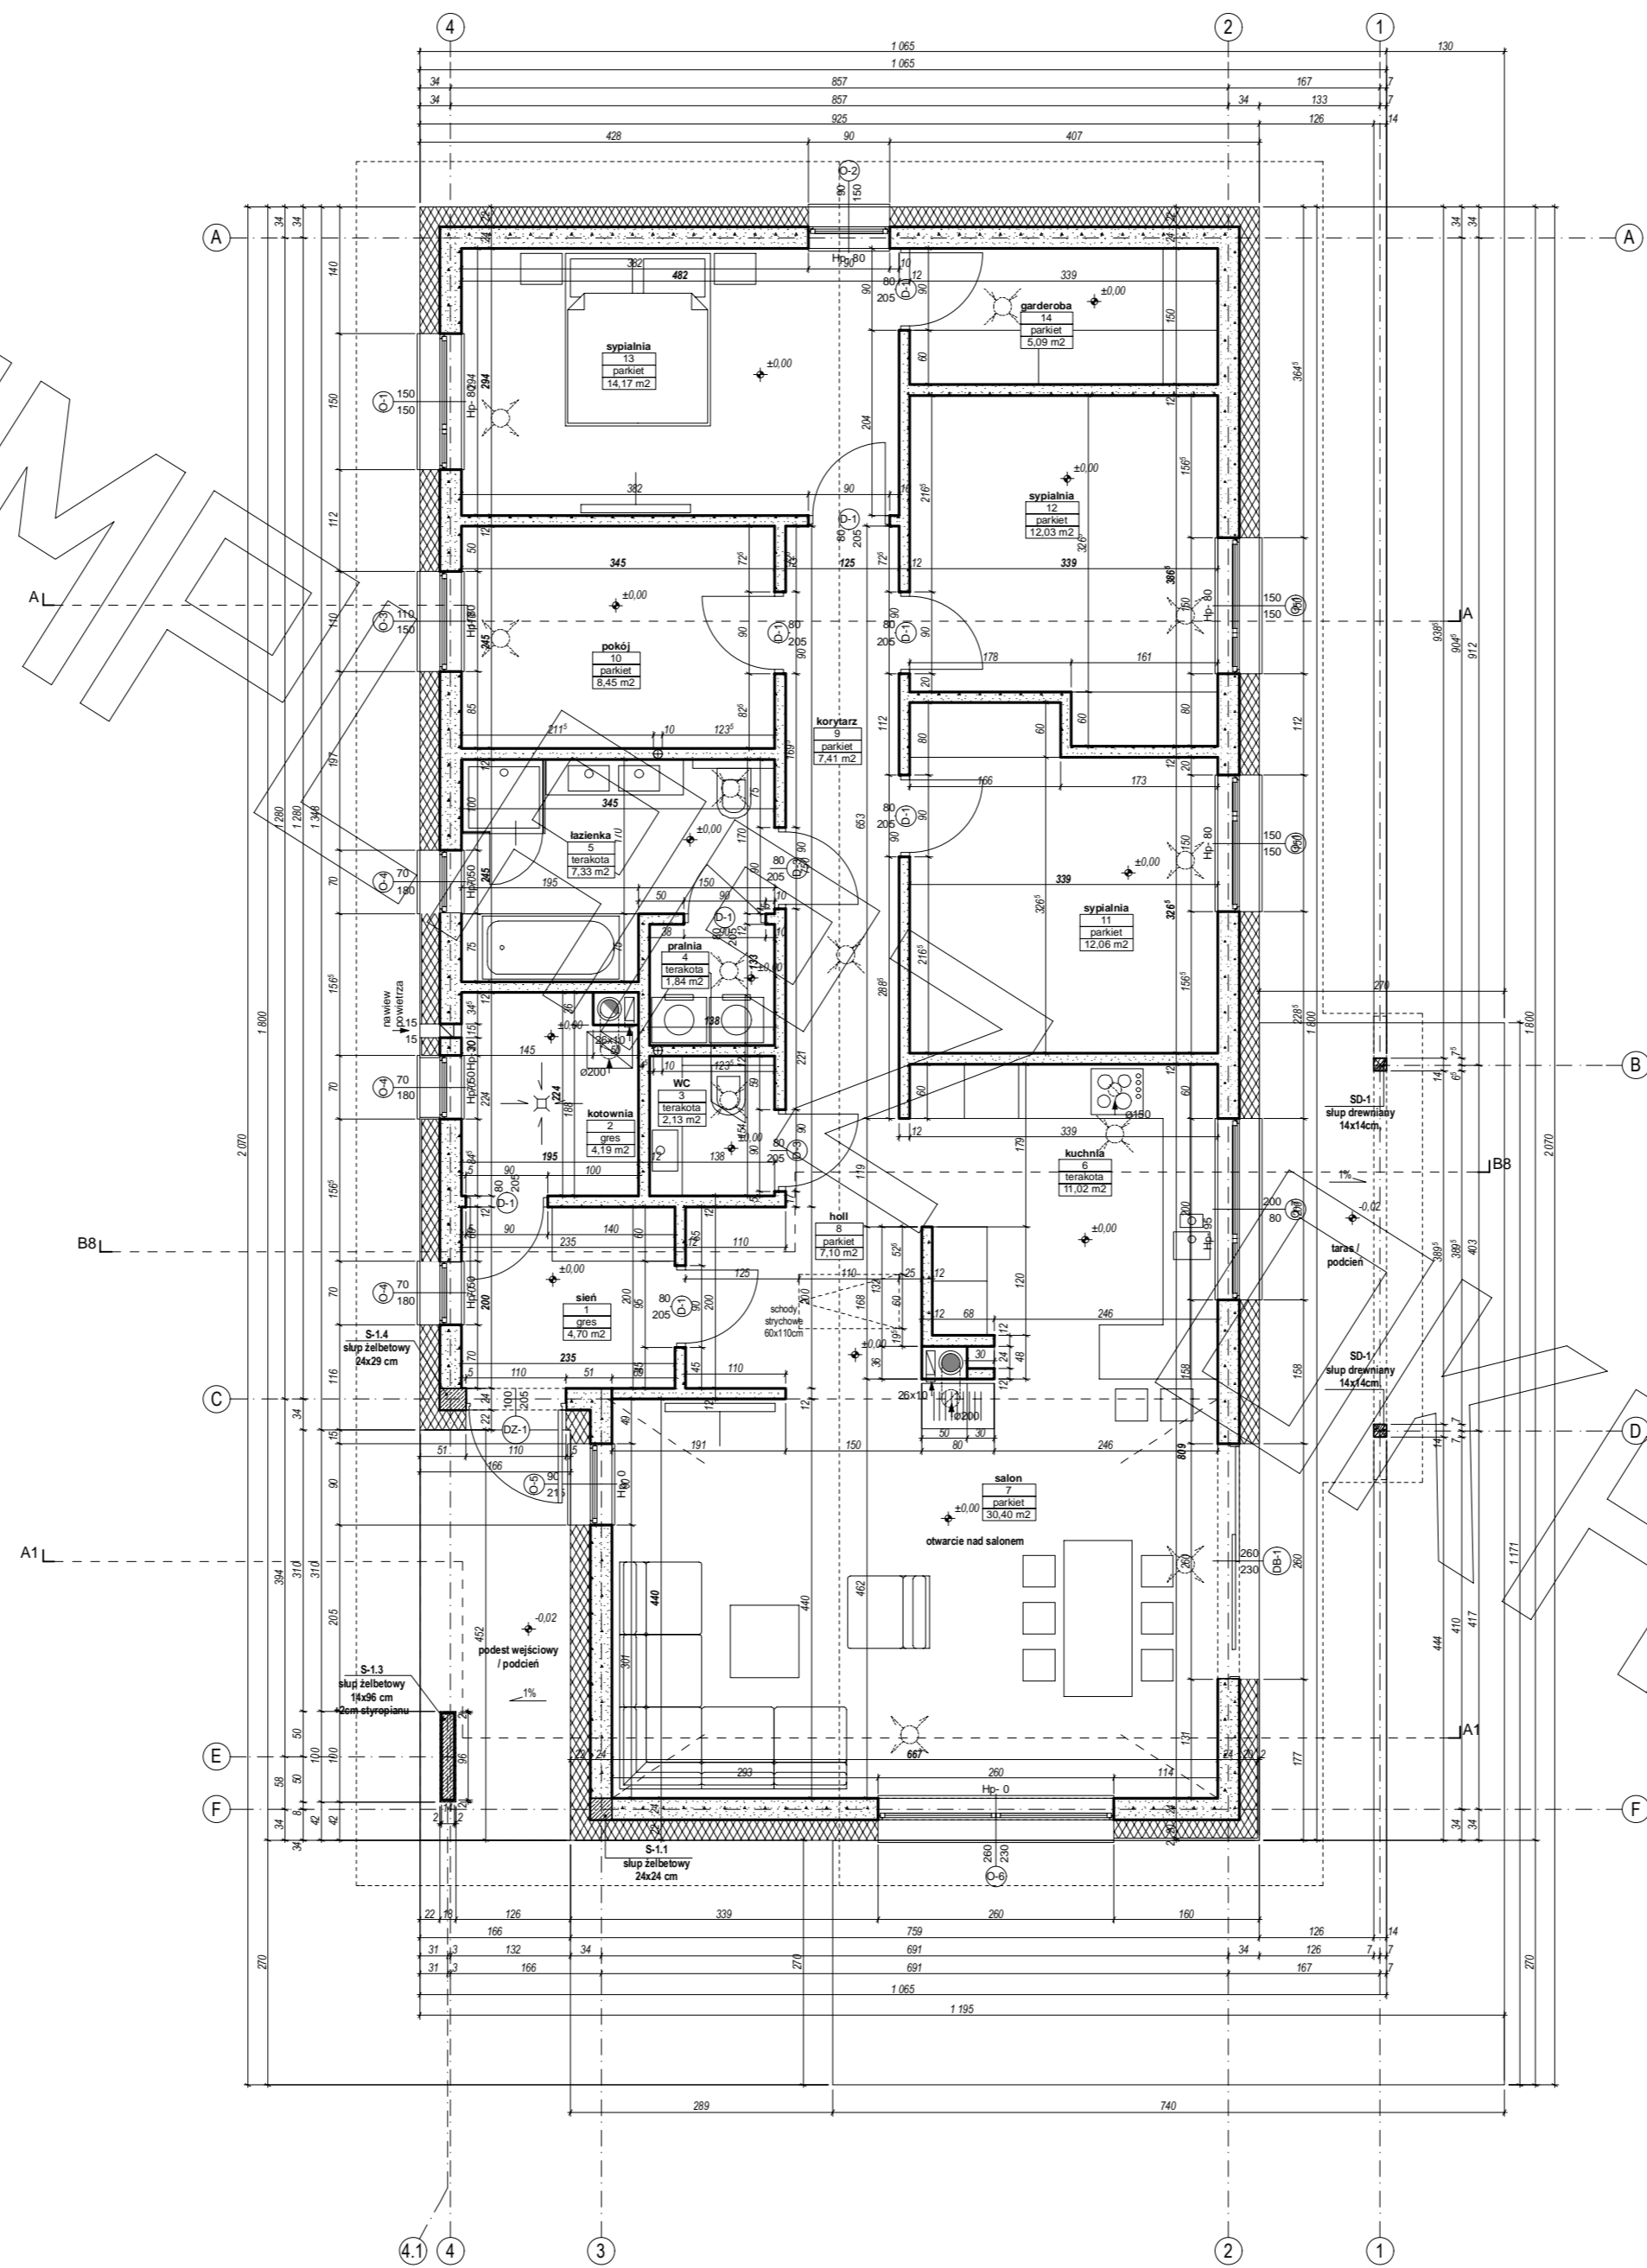

PROJEKT

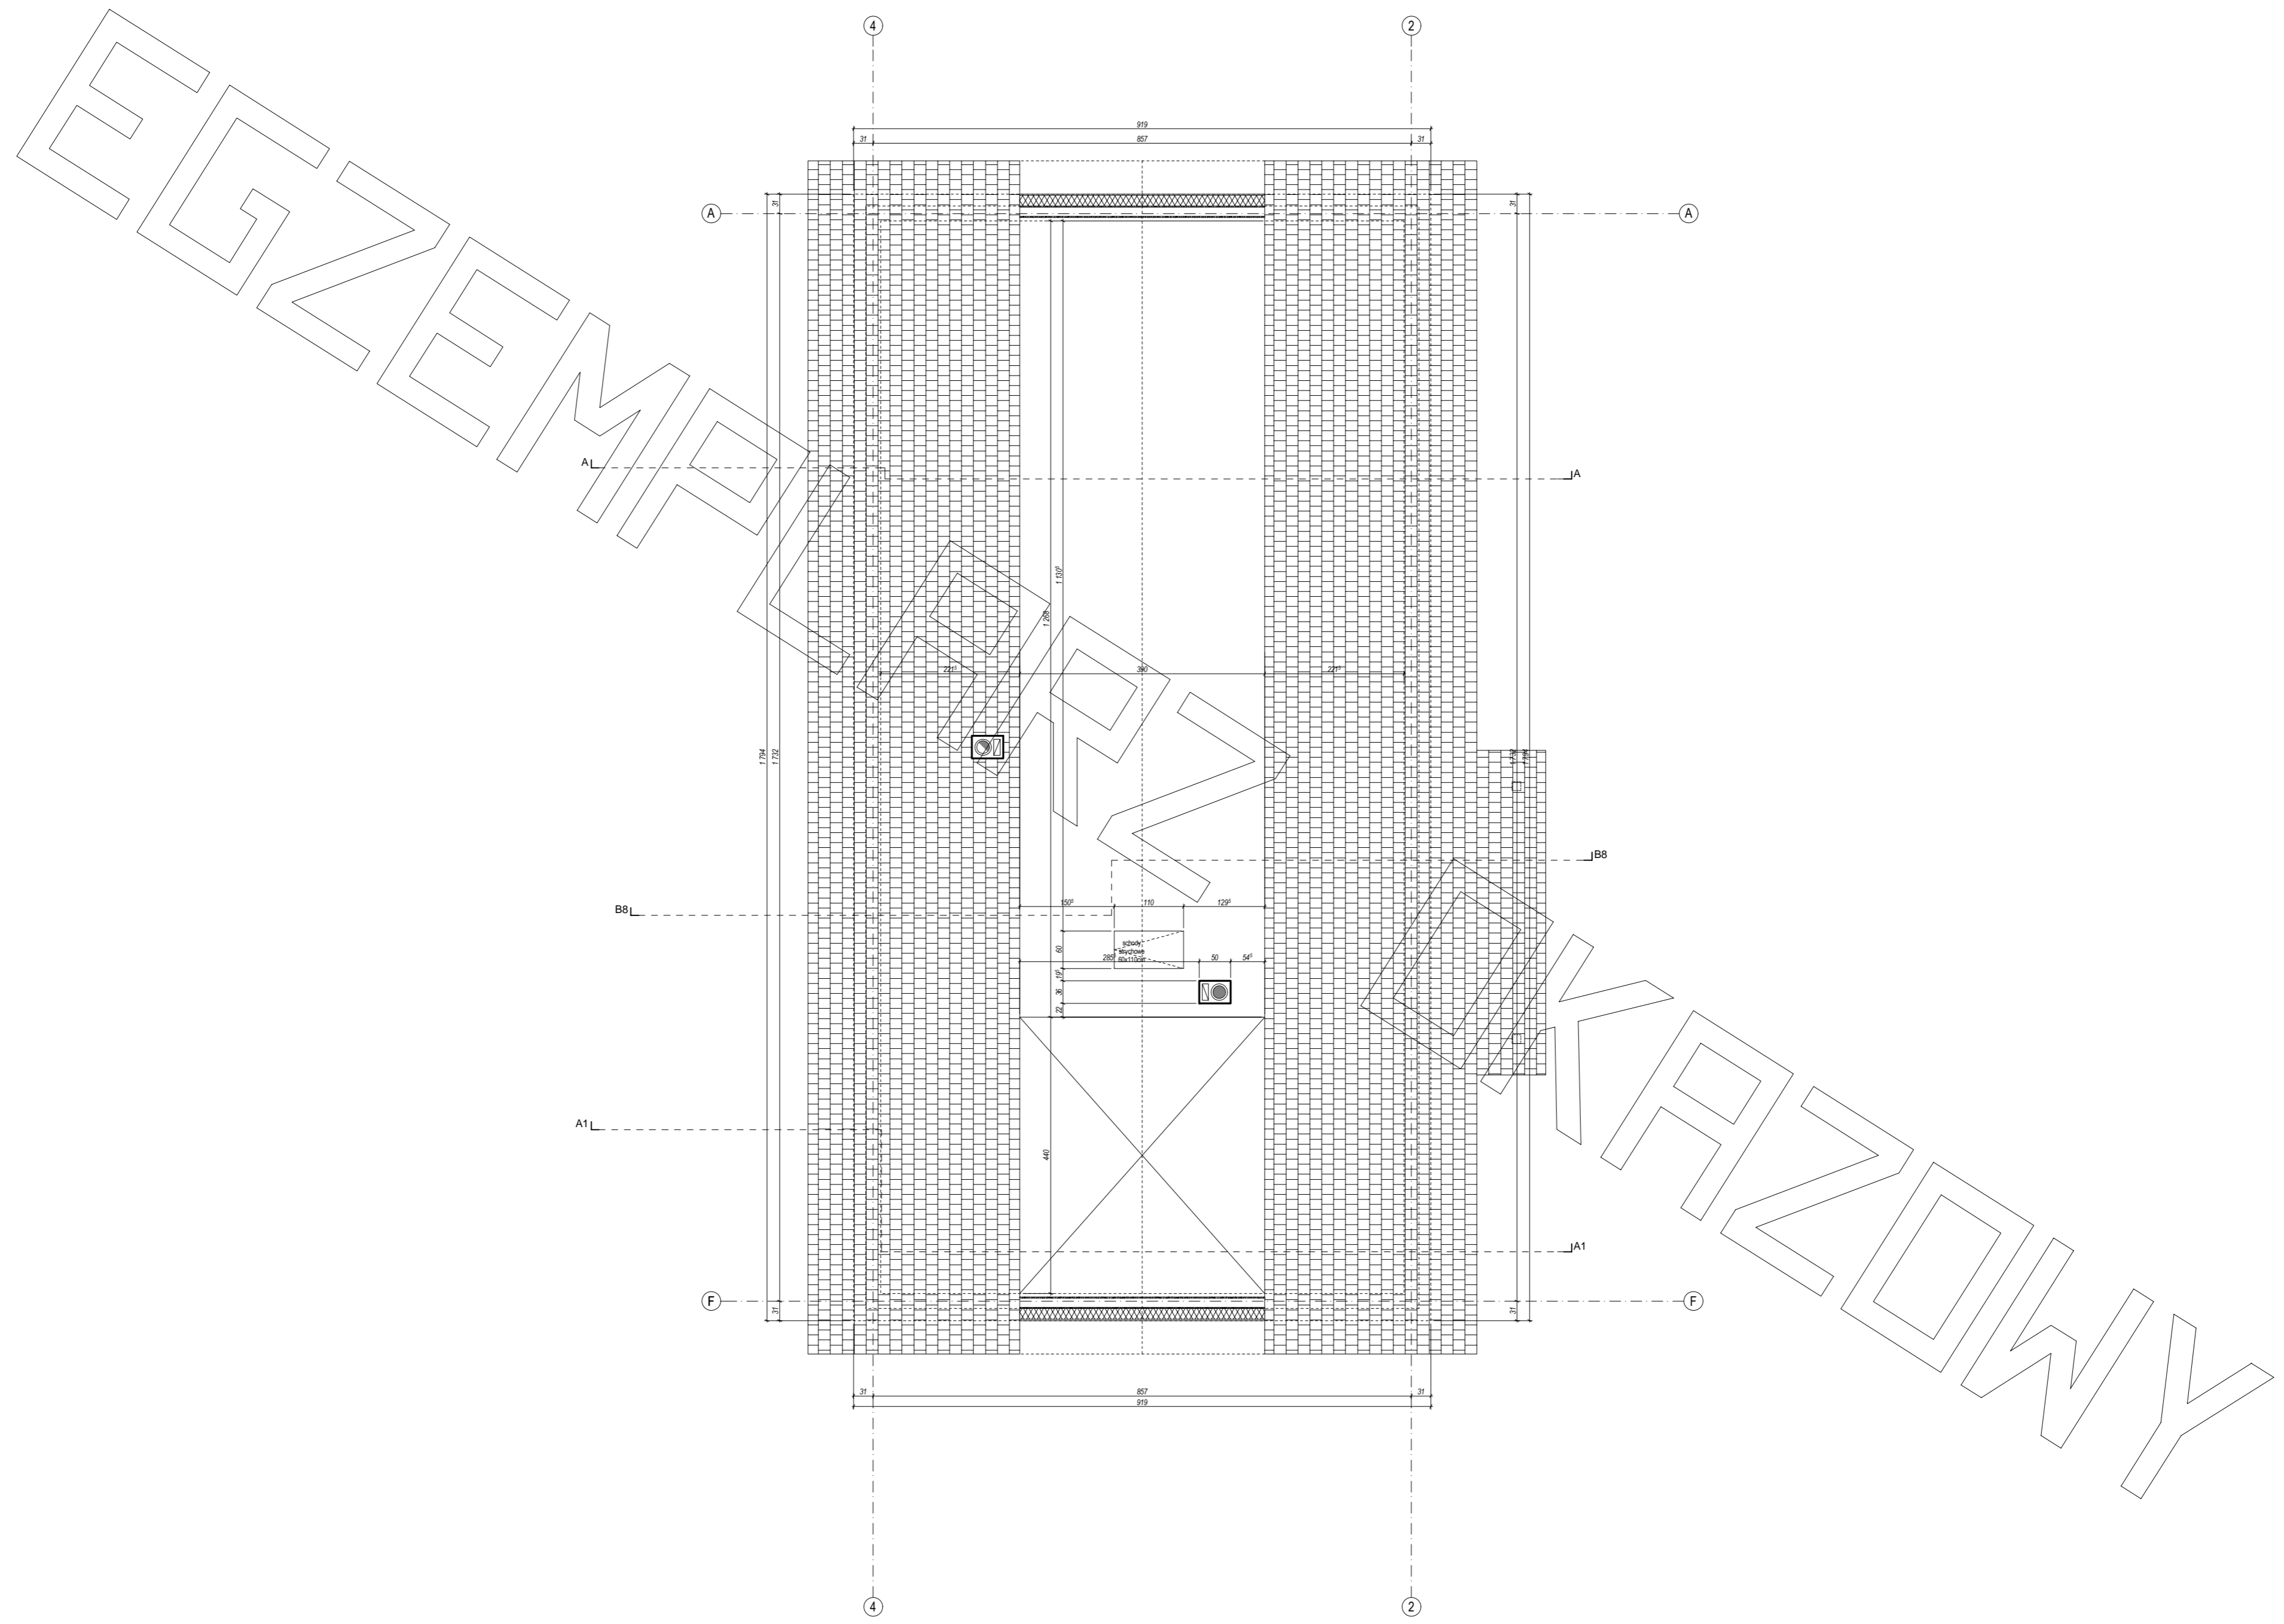


EGZEMPLARZ

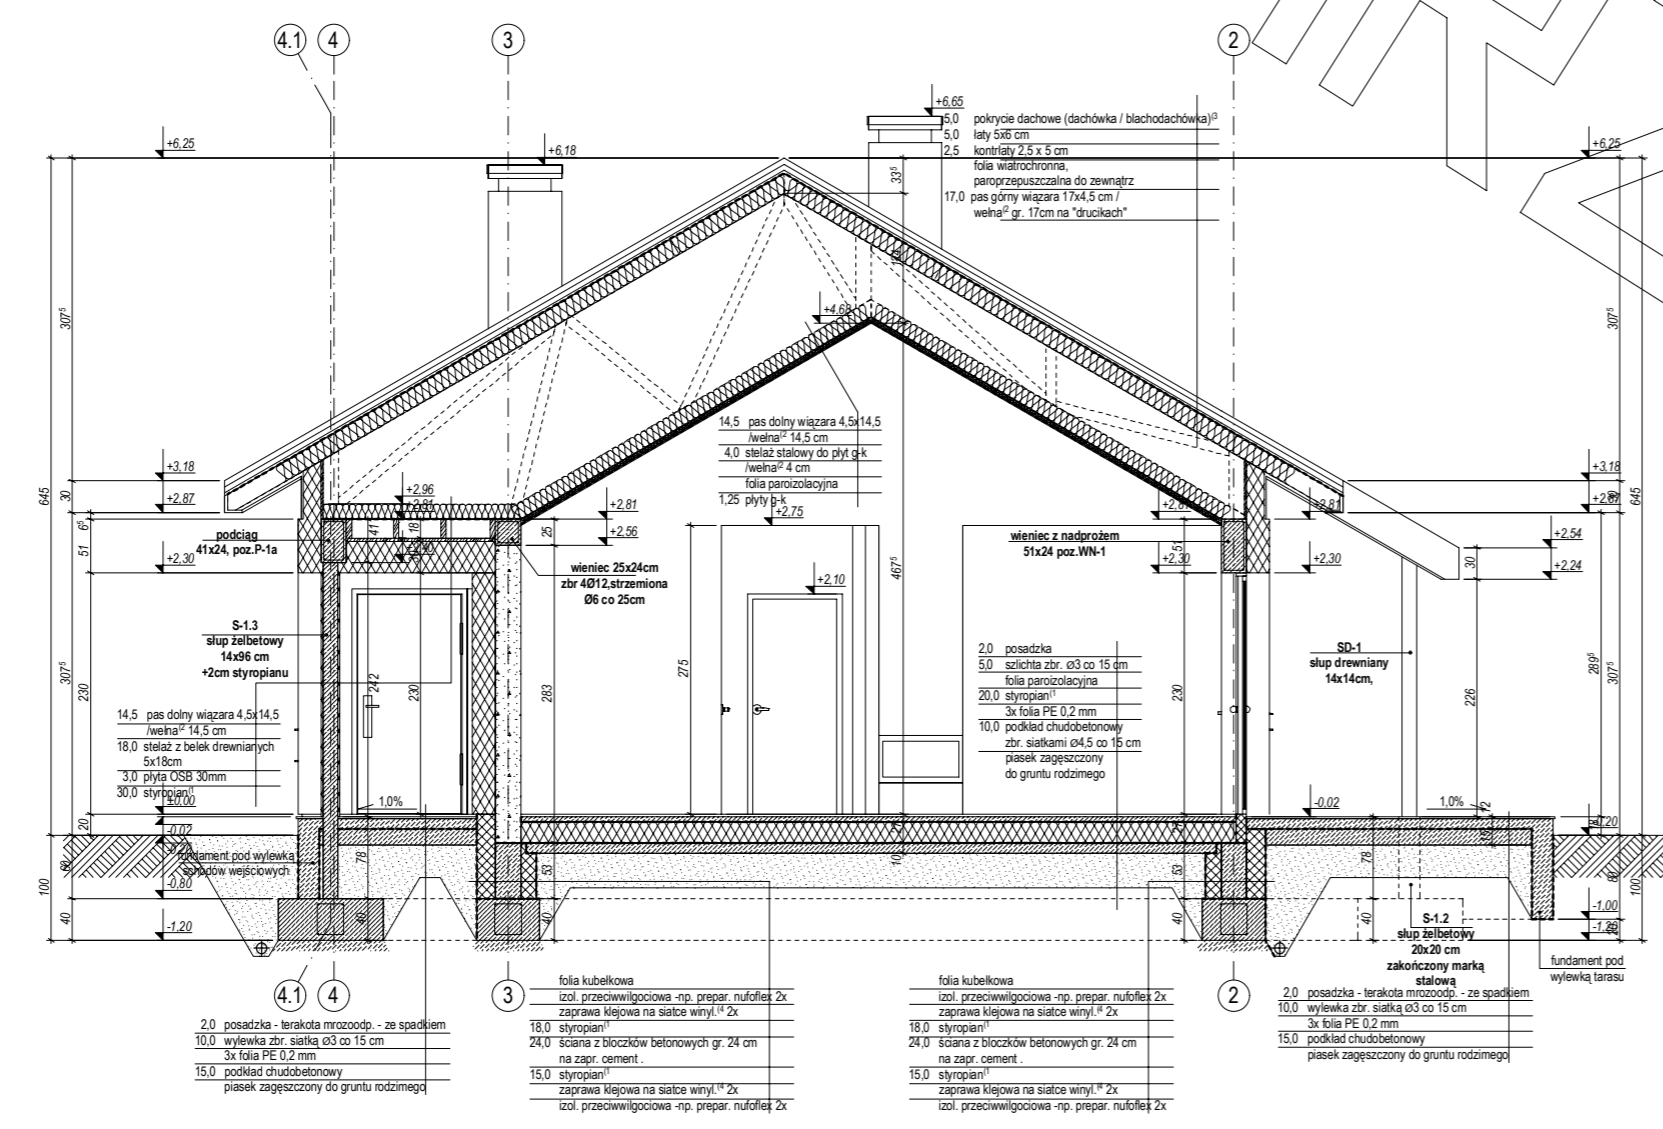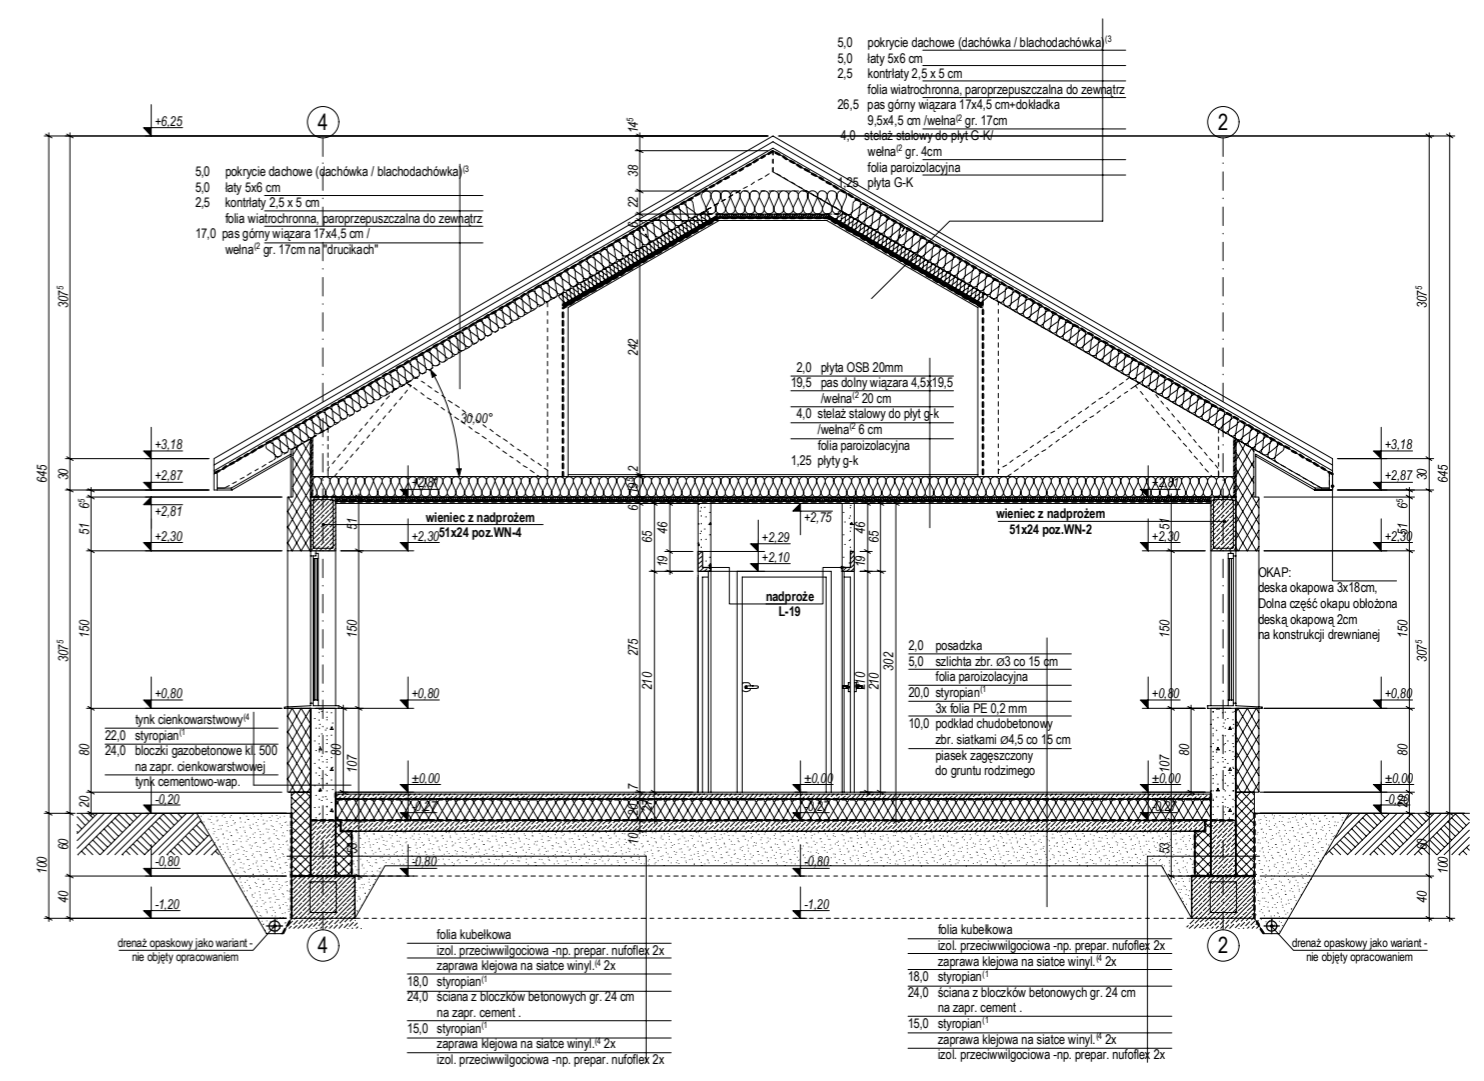


OKRĄŻONY




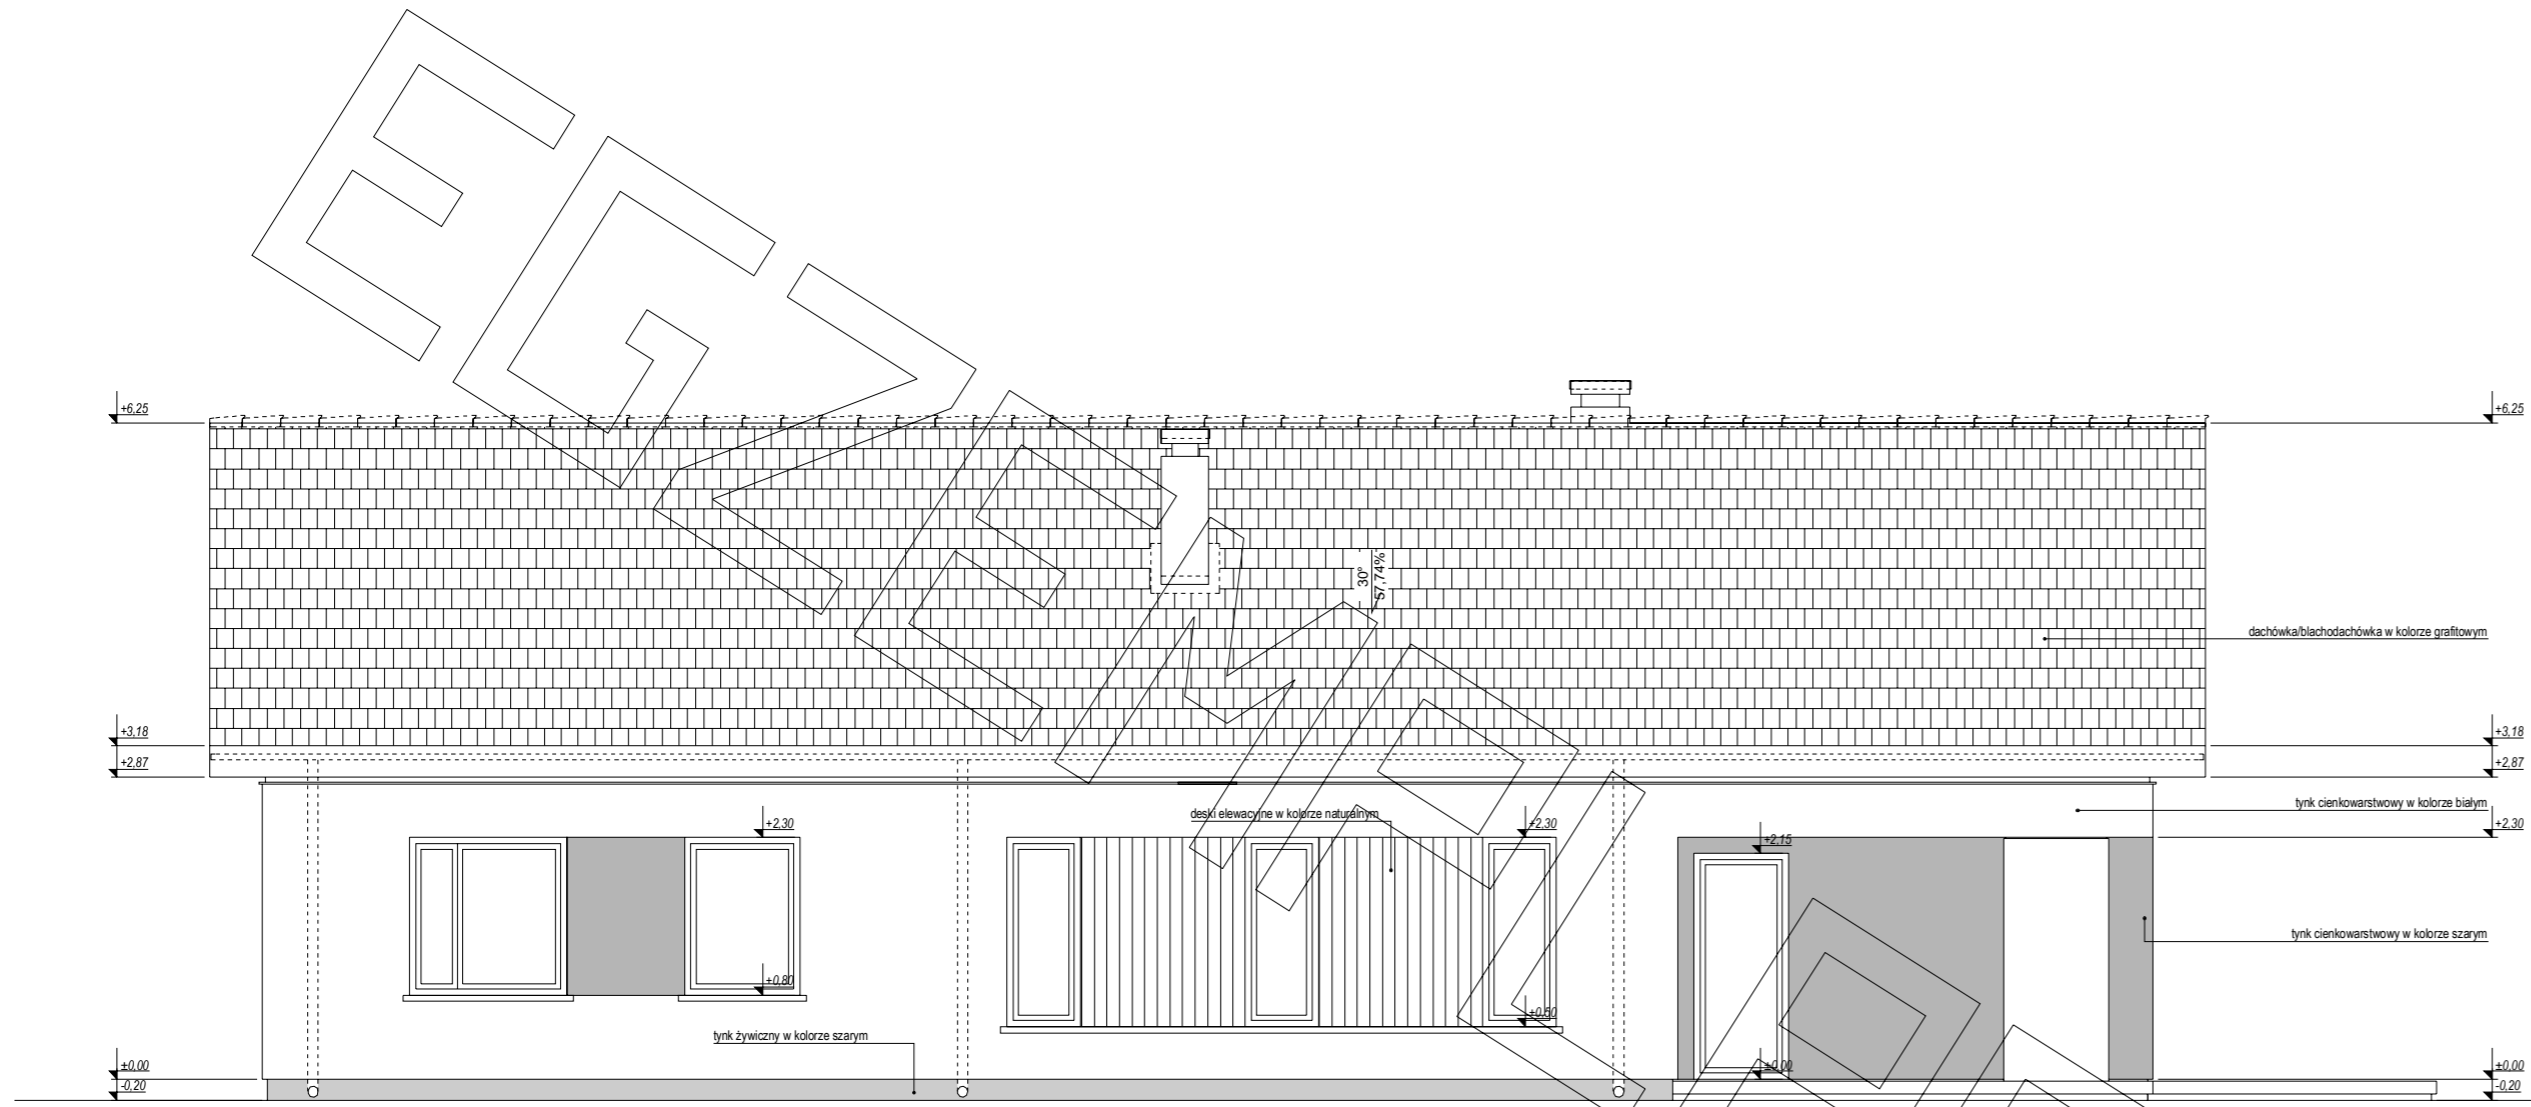


ELEWACJA BOCZNA:

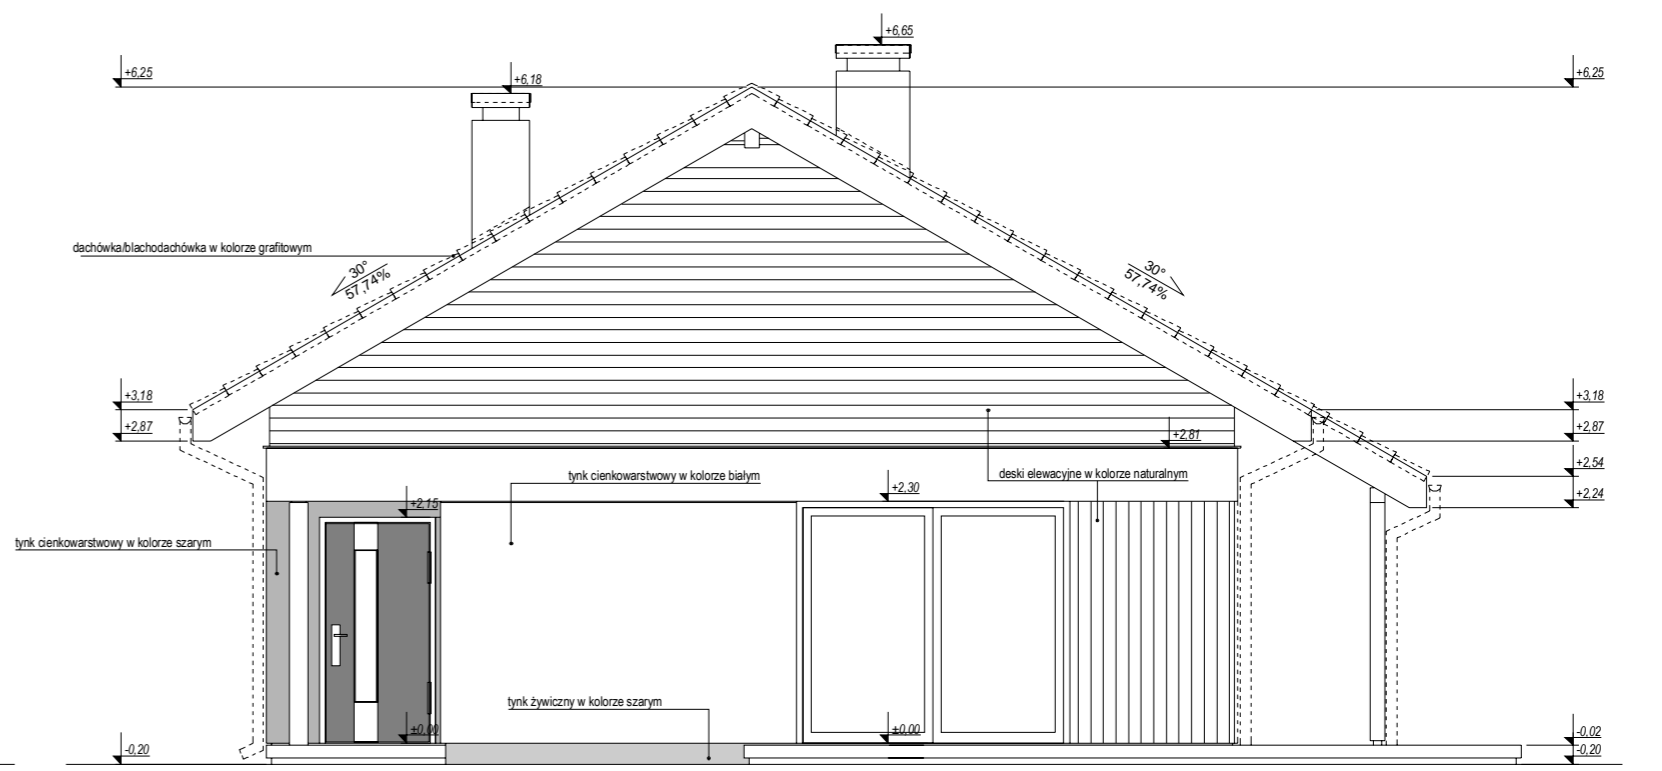

ELEWACJA FRONTOWA:

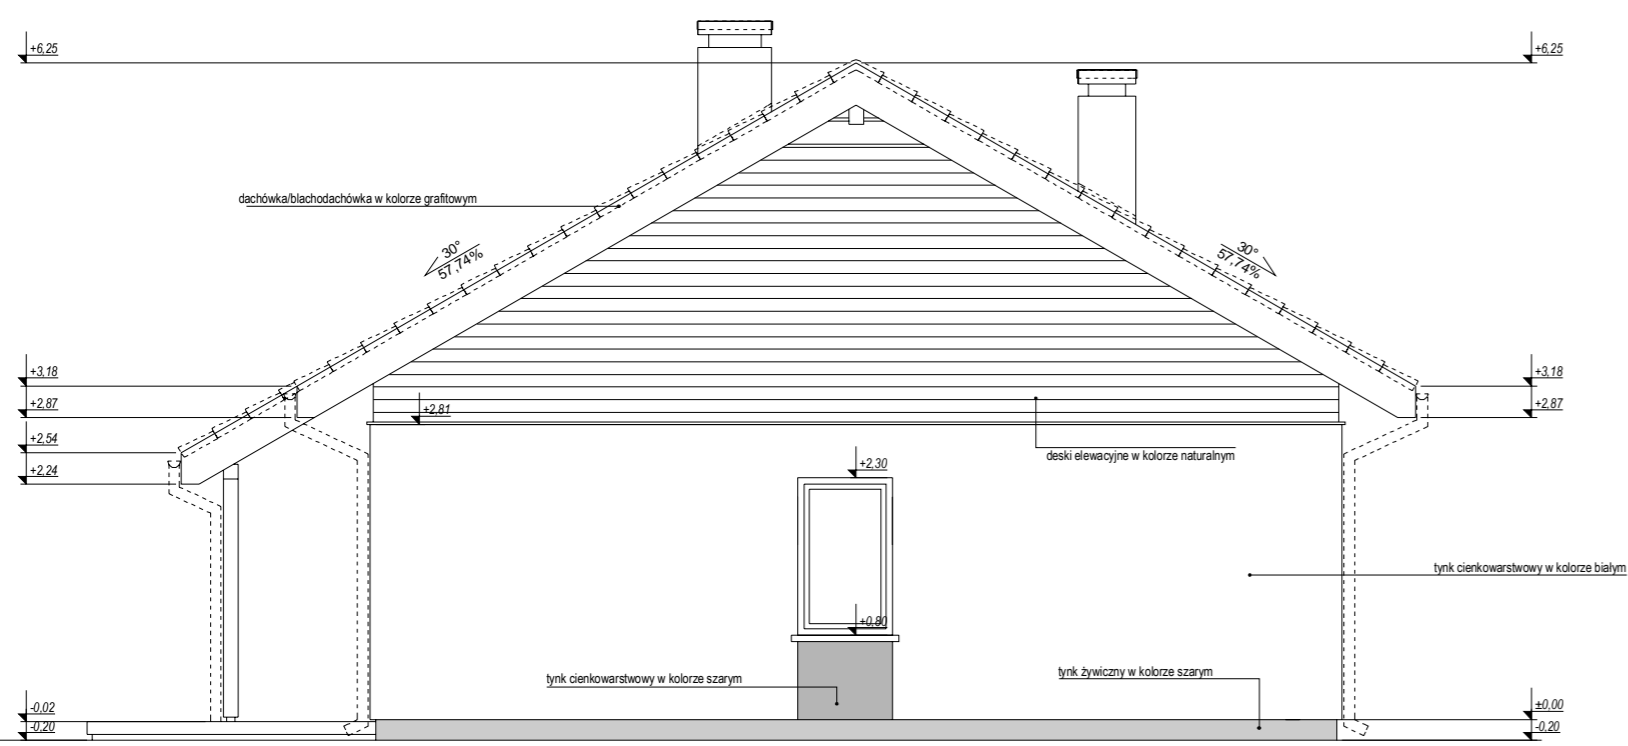

ELEWACJA TYLNA:

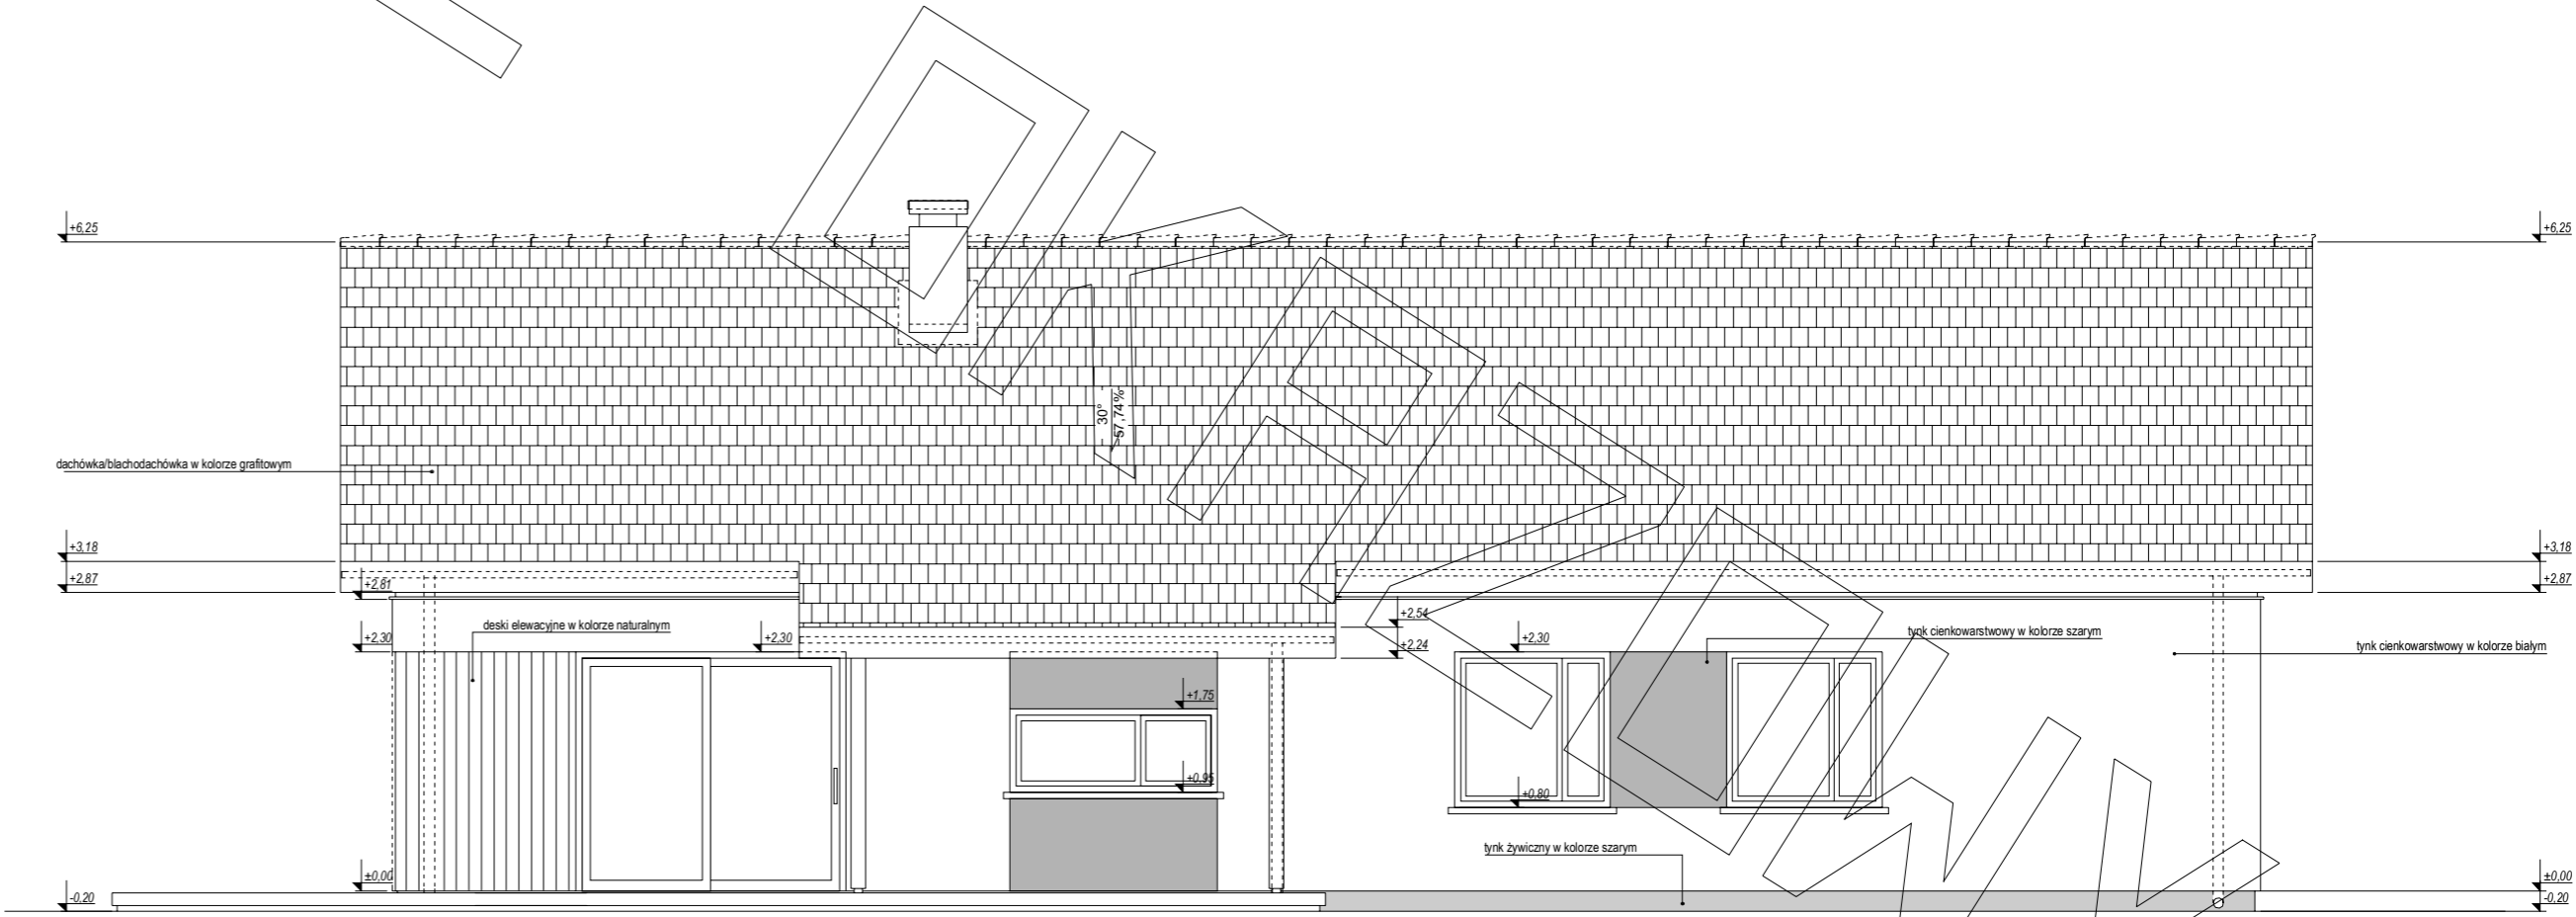

ELEWACJA BOCZNA: