



PROJEKT

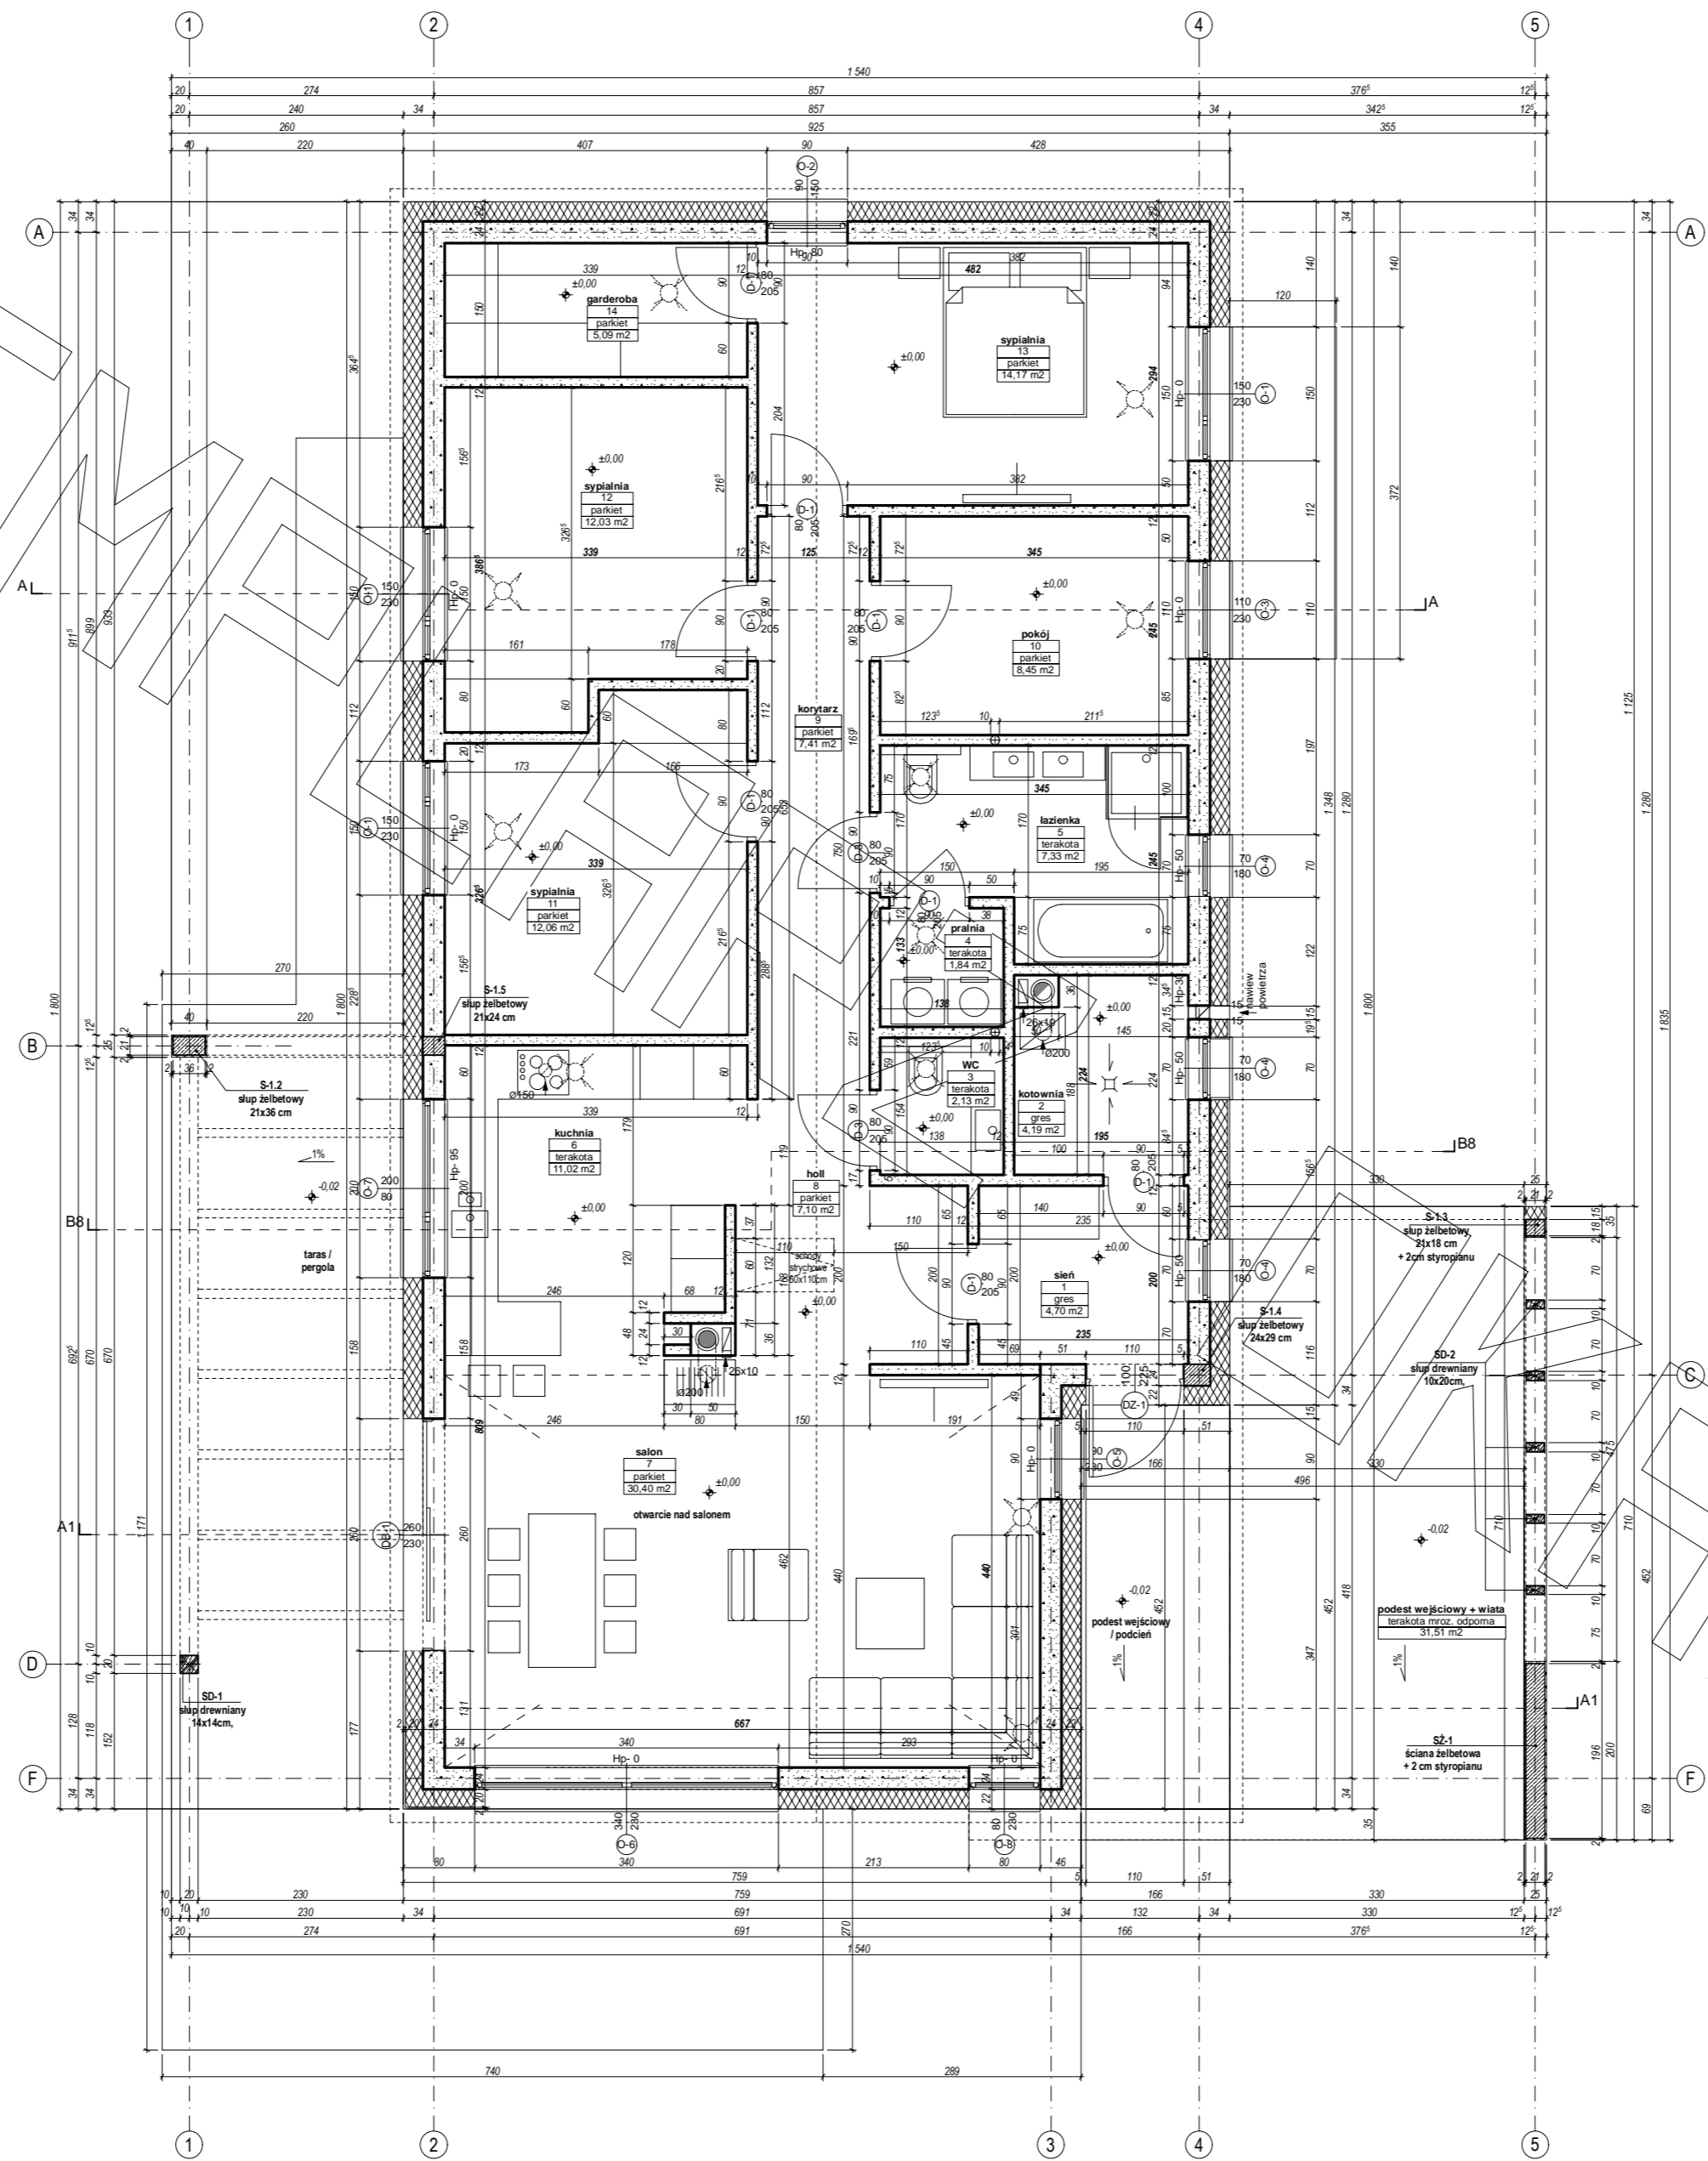


PROJEKT

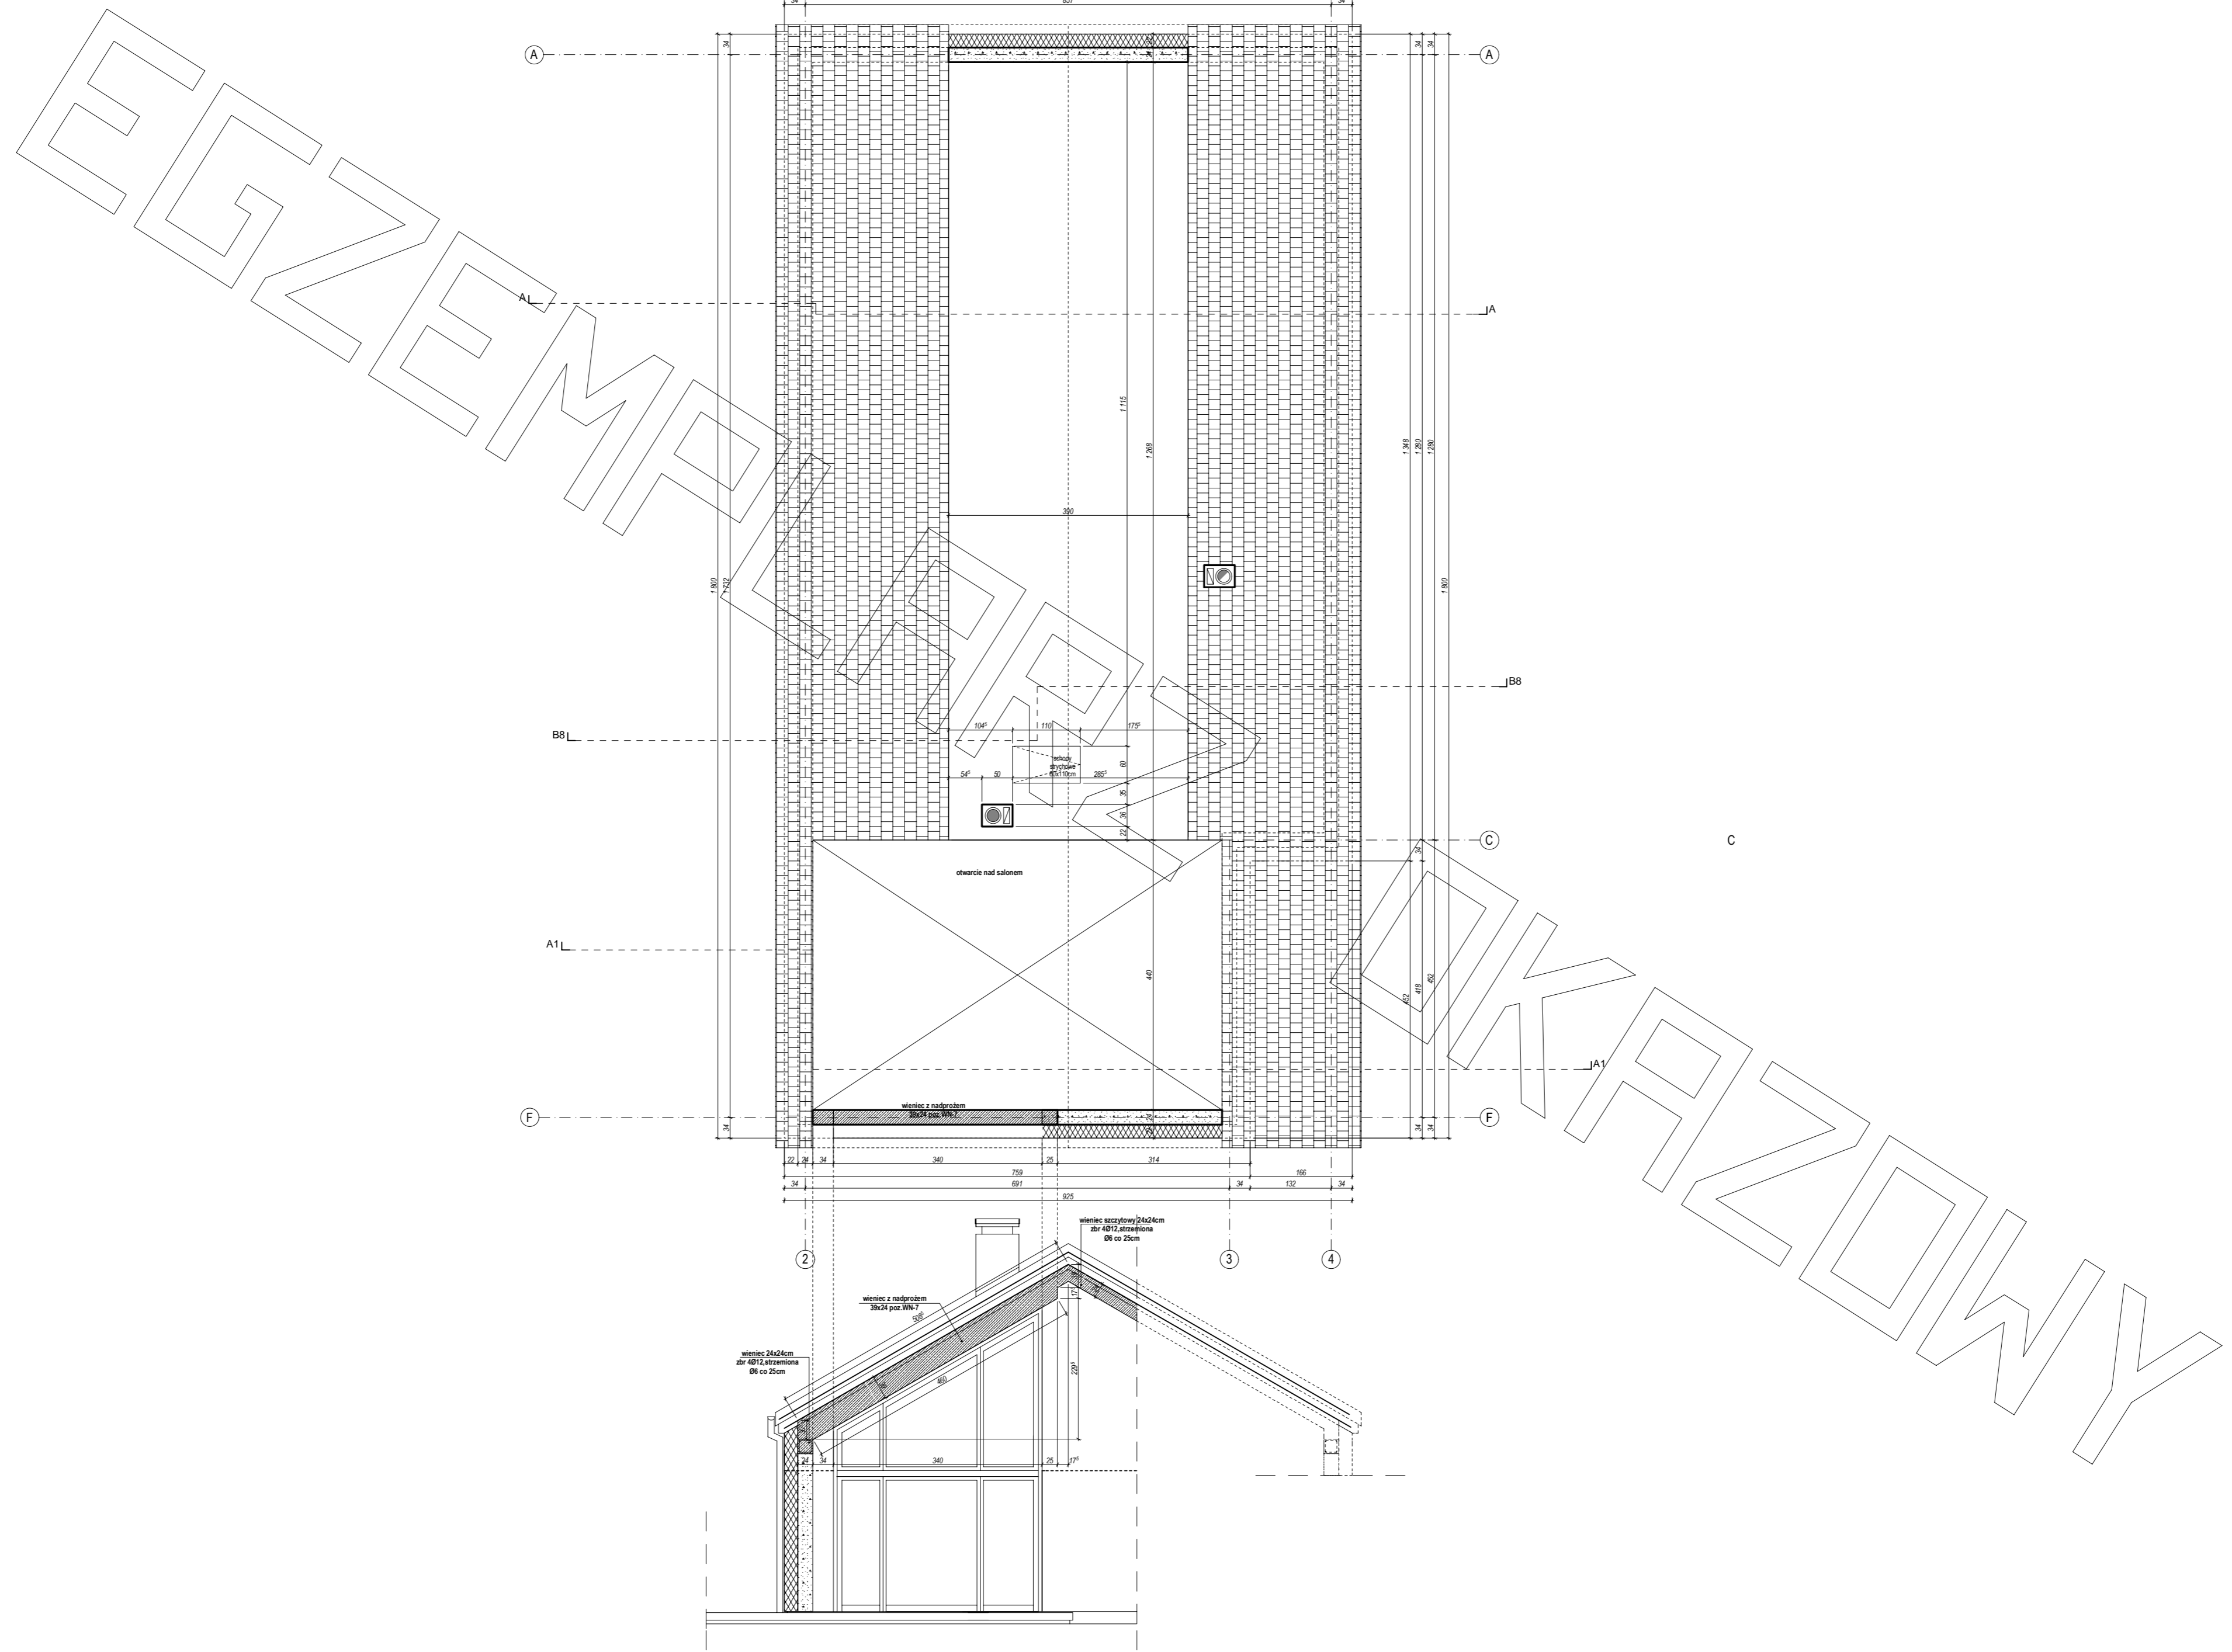


Przedstawiony rysunek jest chroniony prawem autorskim firmy MG PROJEKT
 03-112 Warszawa ul.Uczniowska 13 tel. (22) 676-66-83 mob. 600-392-884


www.mgprojekt.com.pl

MG Projekt

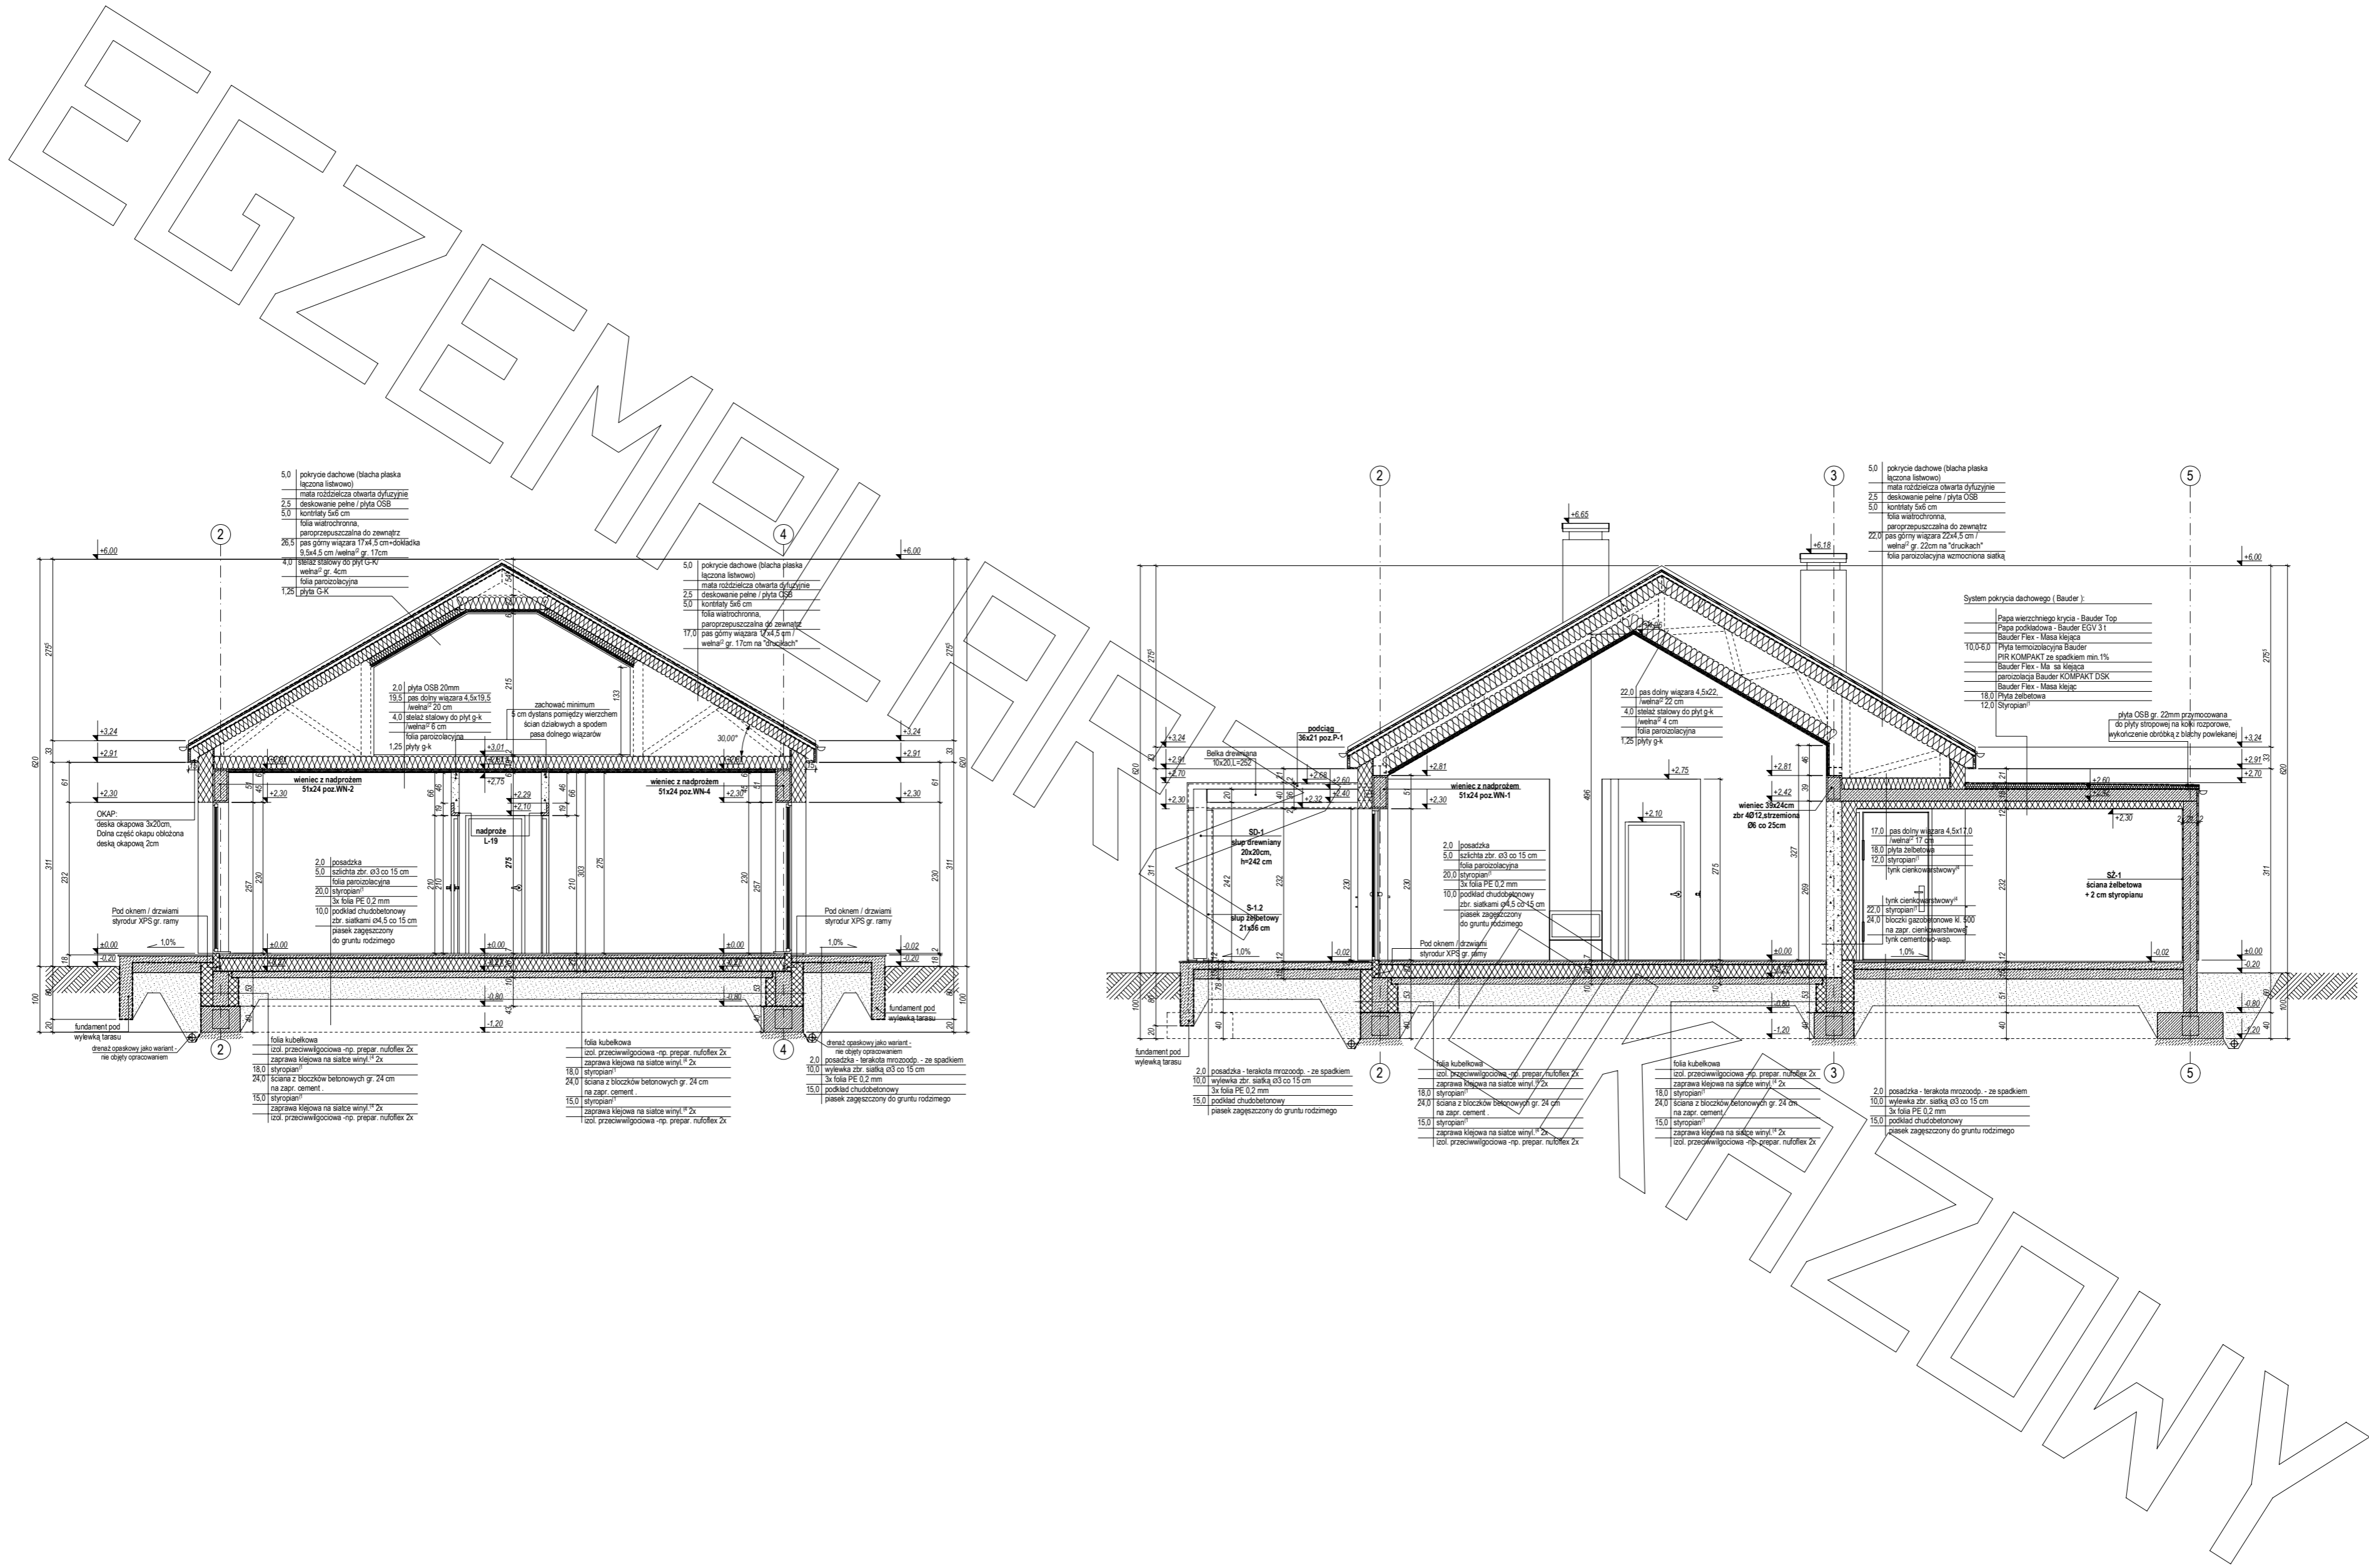


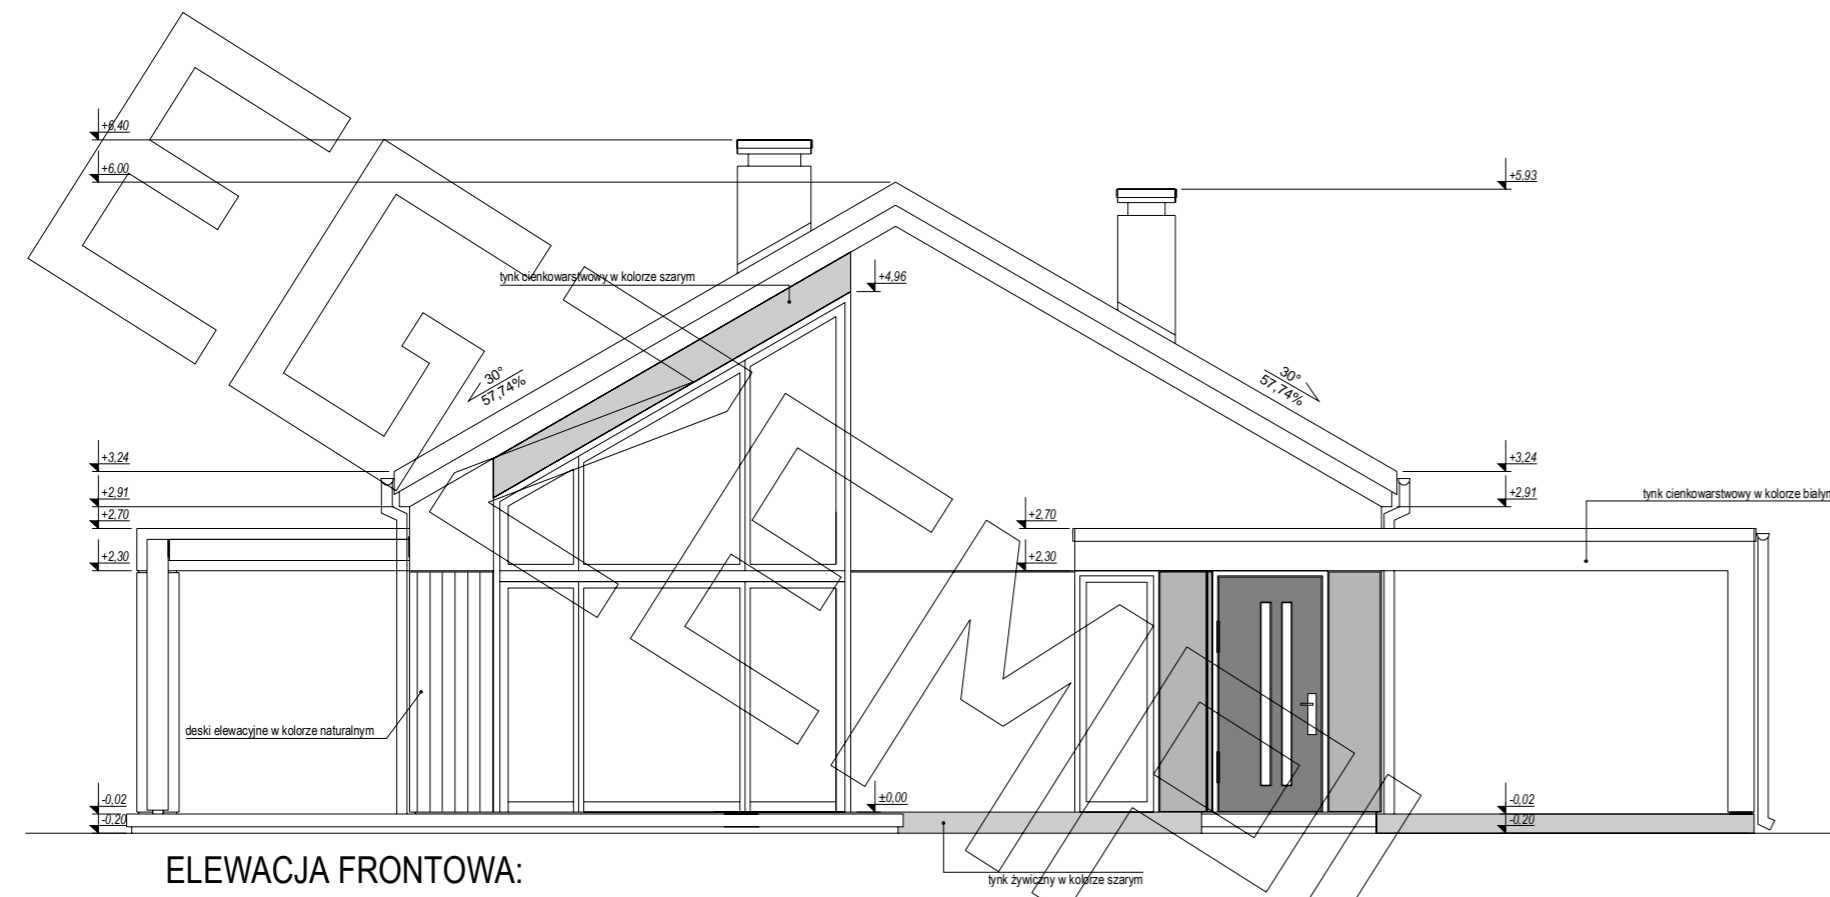


ELEWACJA FRONTOWA:

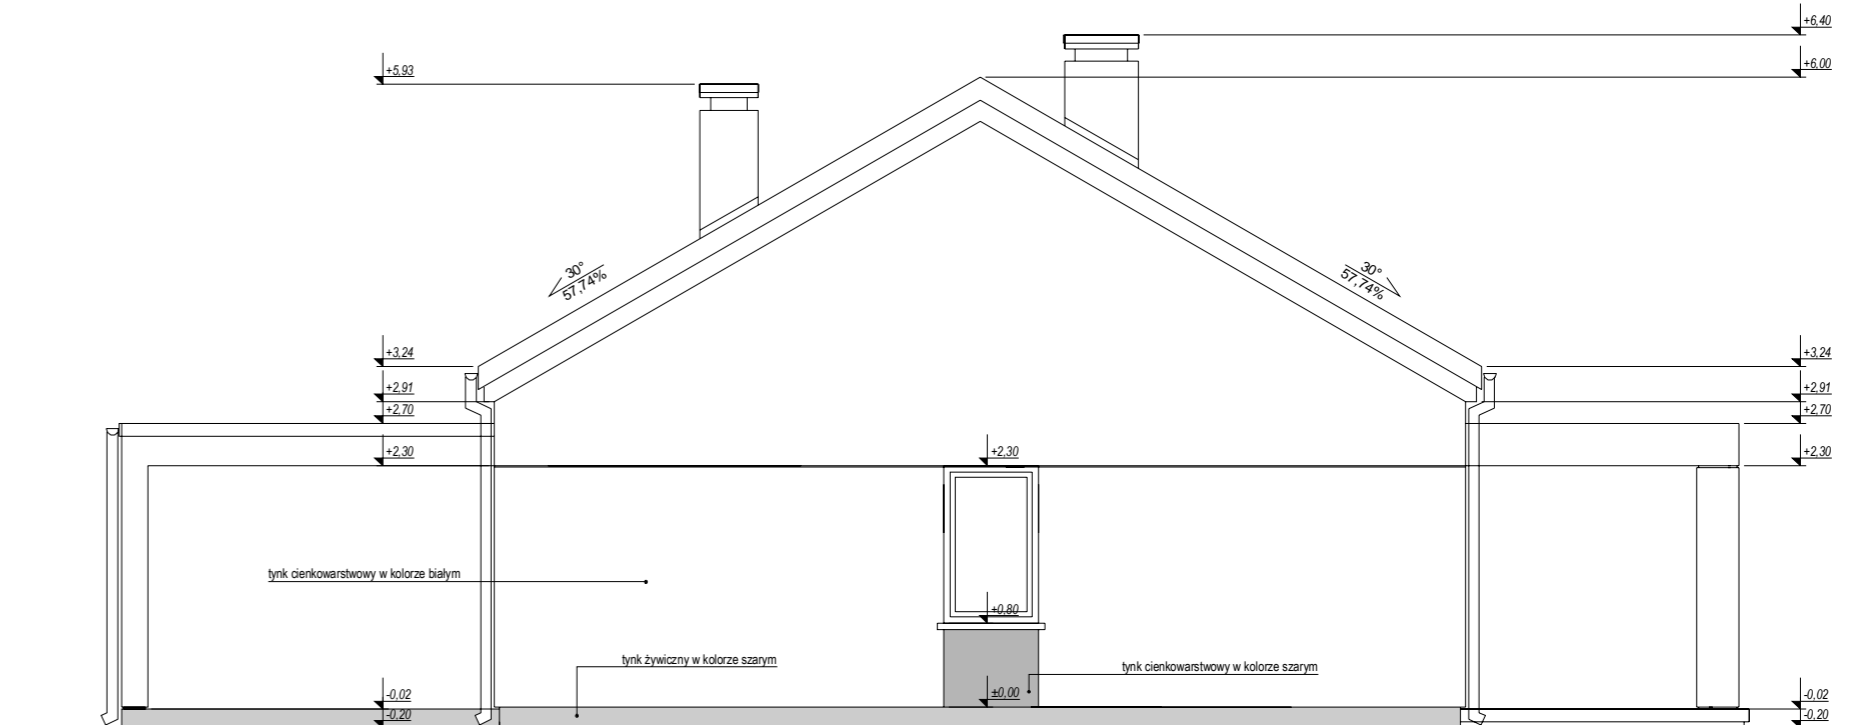

ELEWACJA TYLNA:

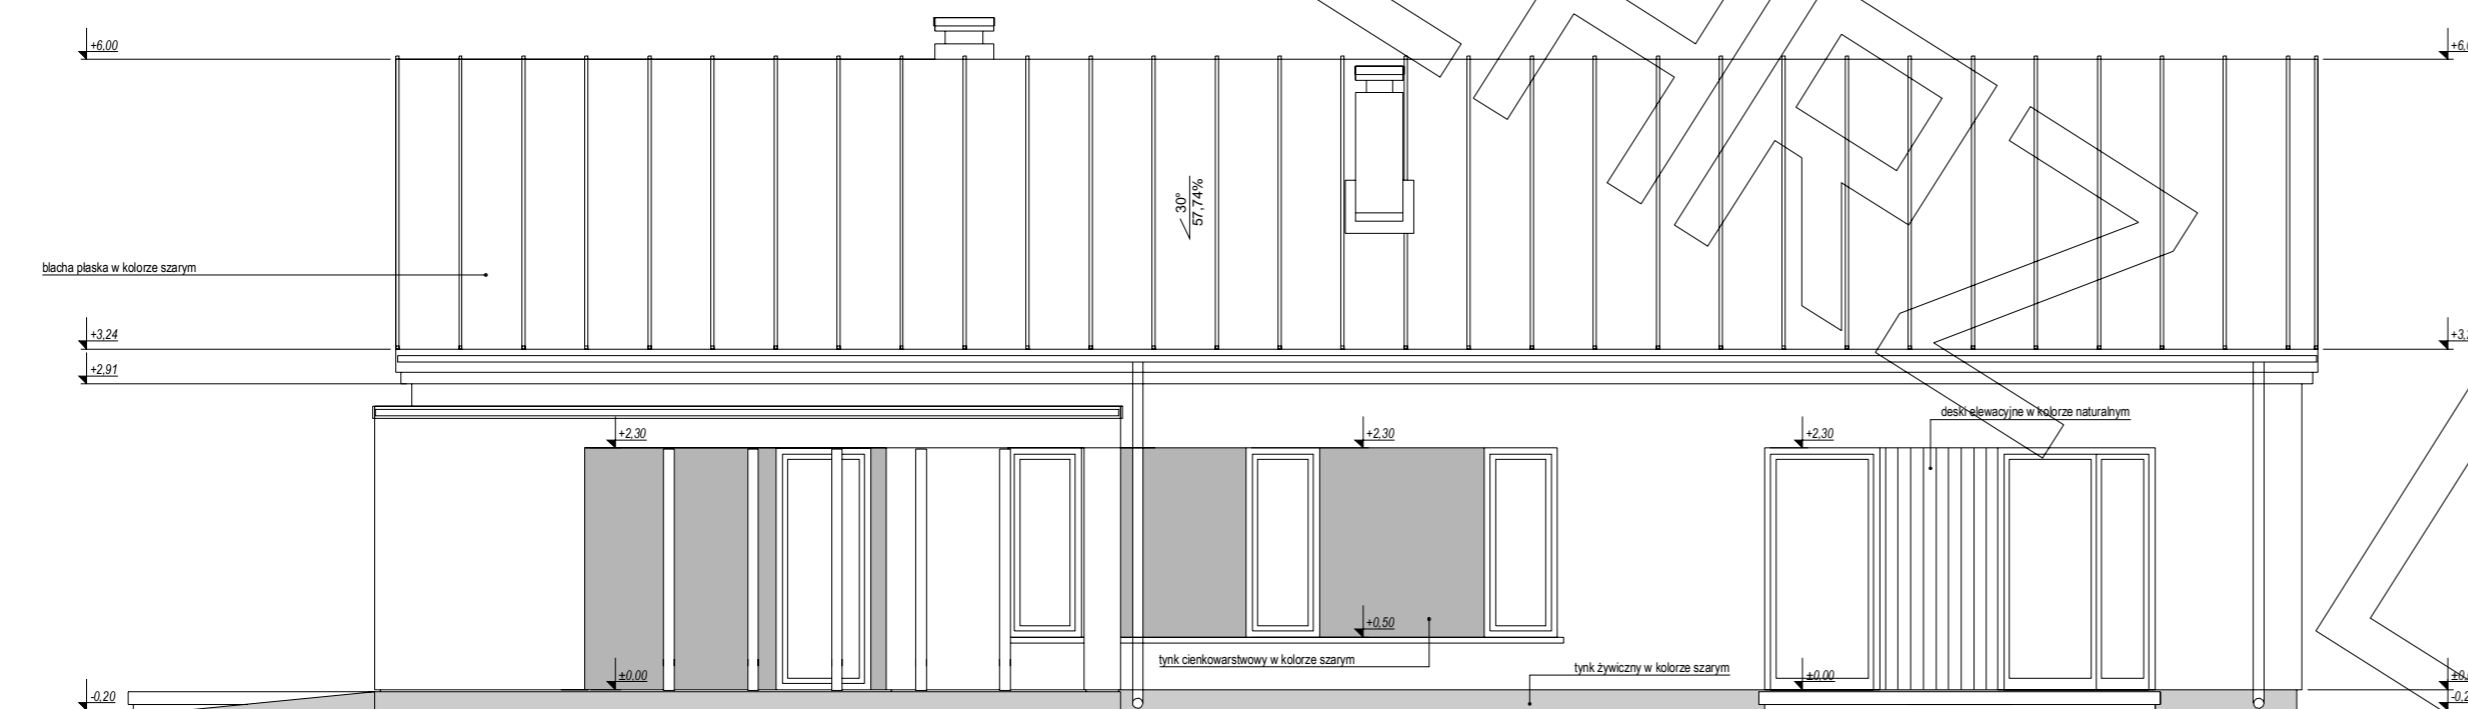

ELEWACJA BOCZNA:

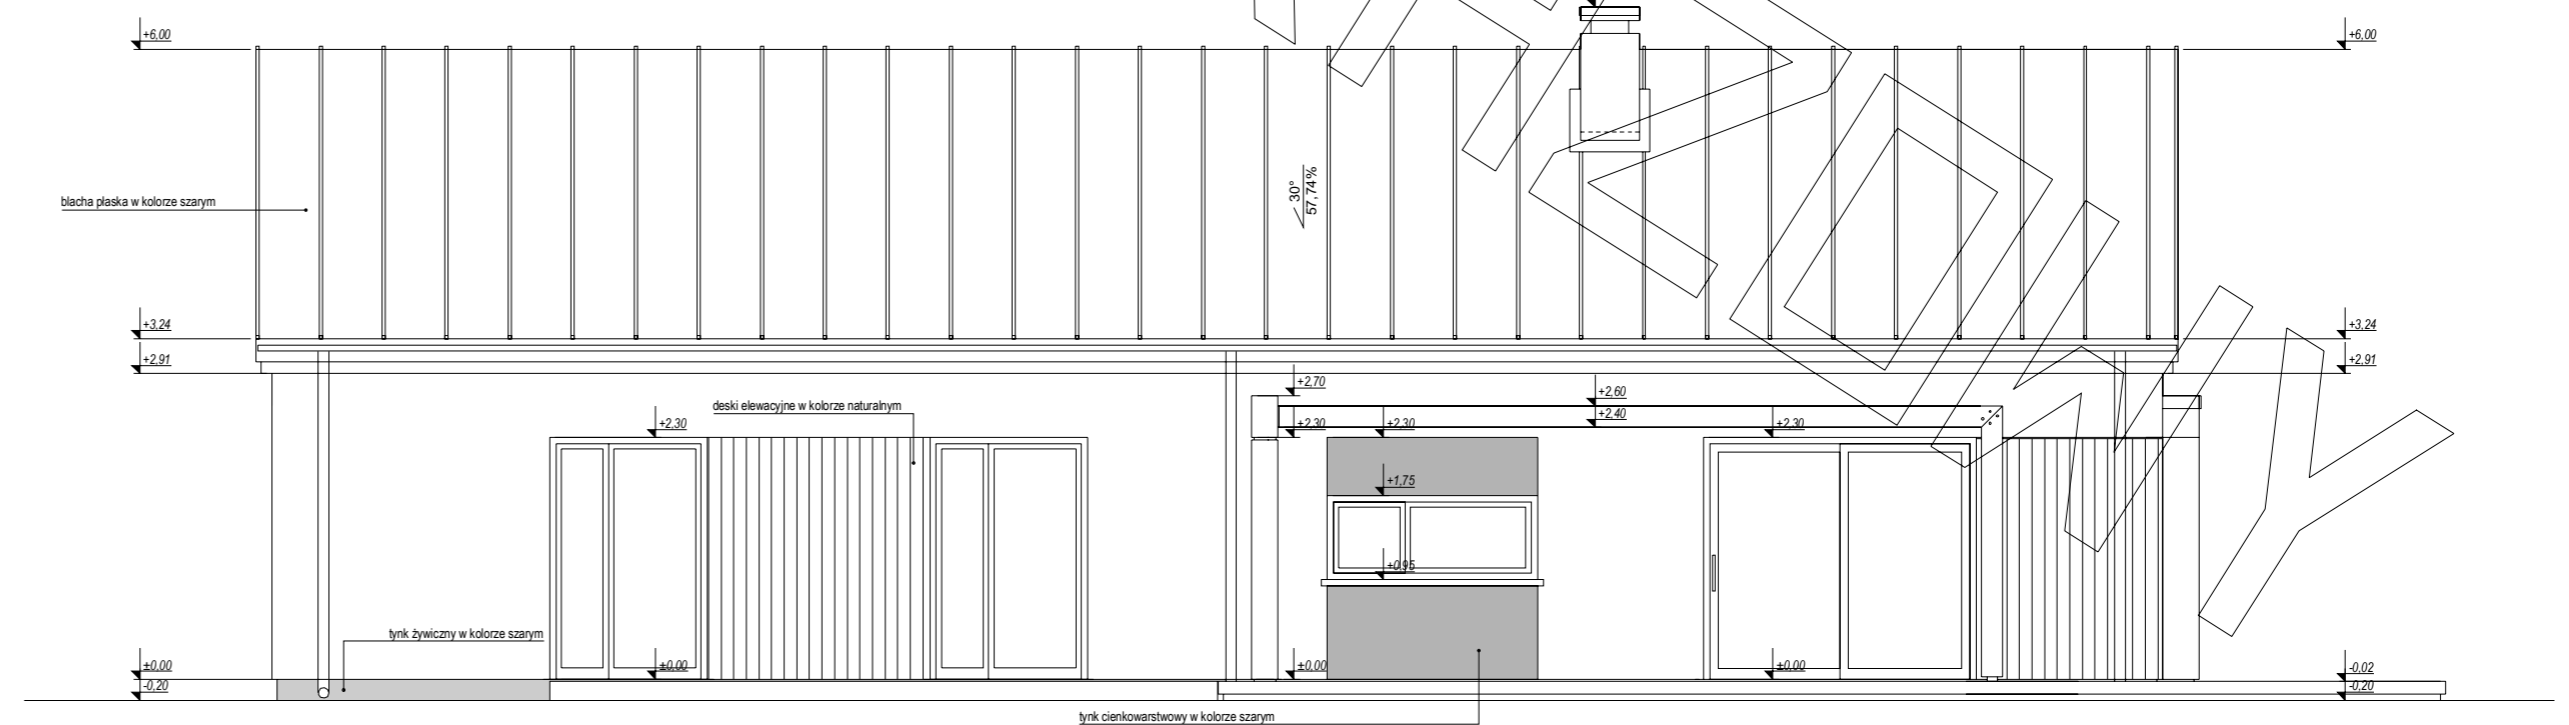

ELEWACJA BOCZNA: