



RZUT PODDASZA

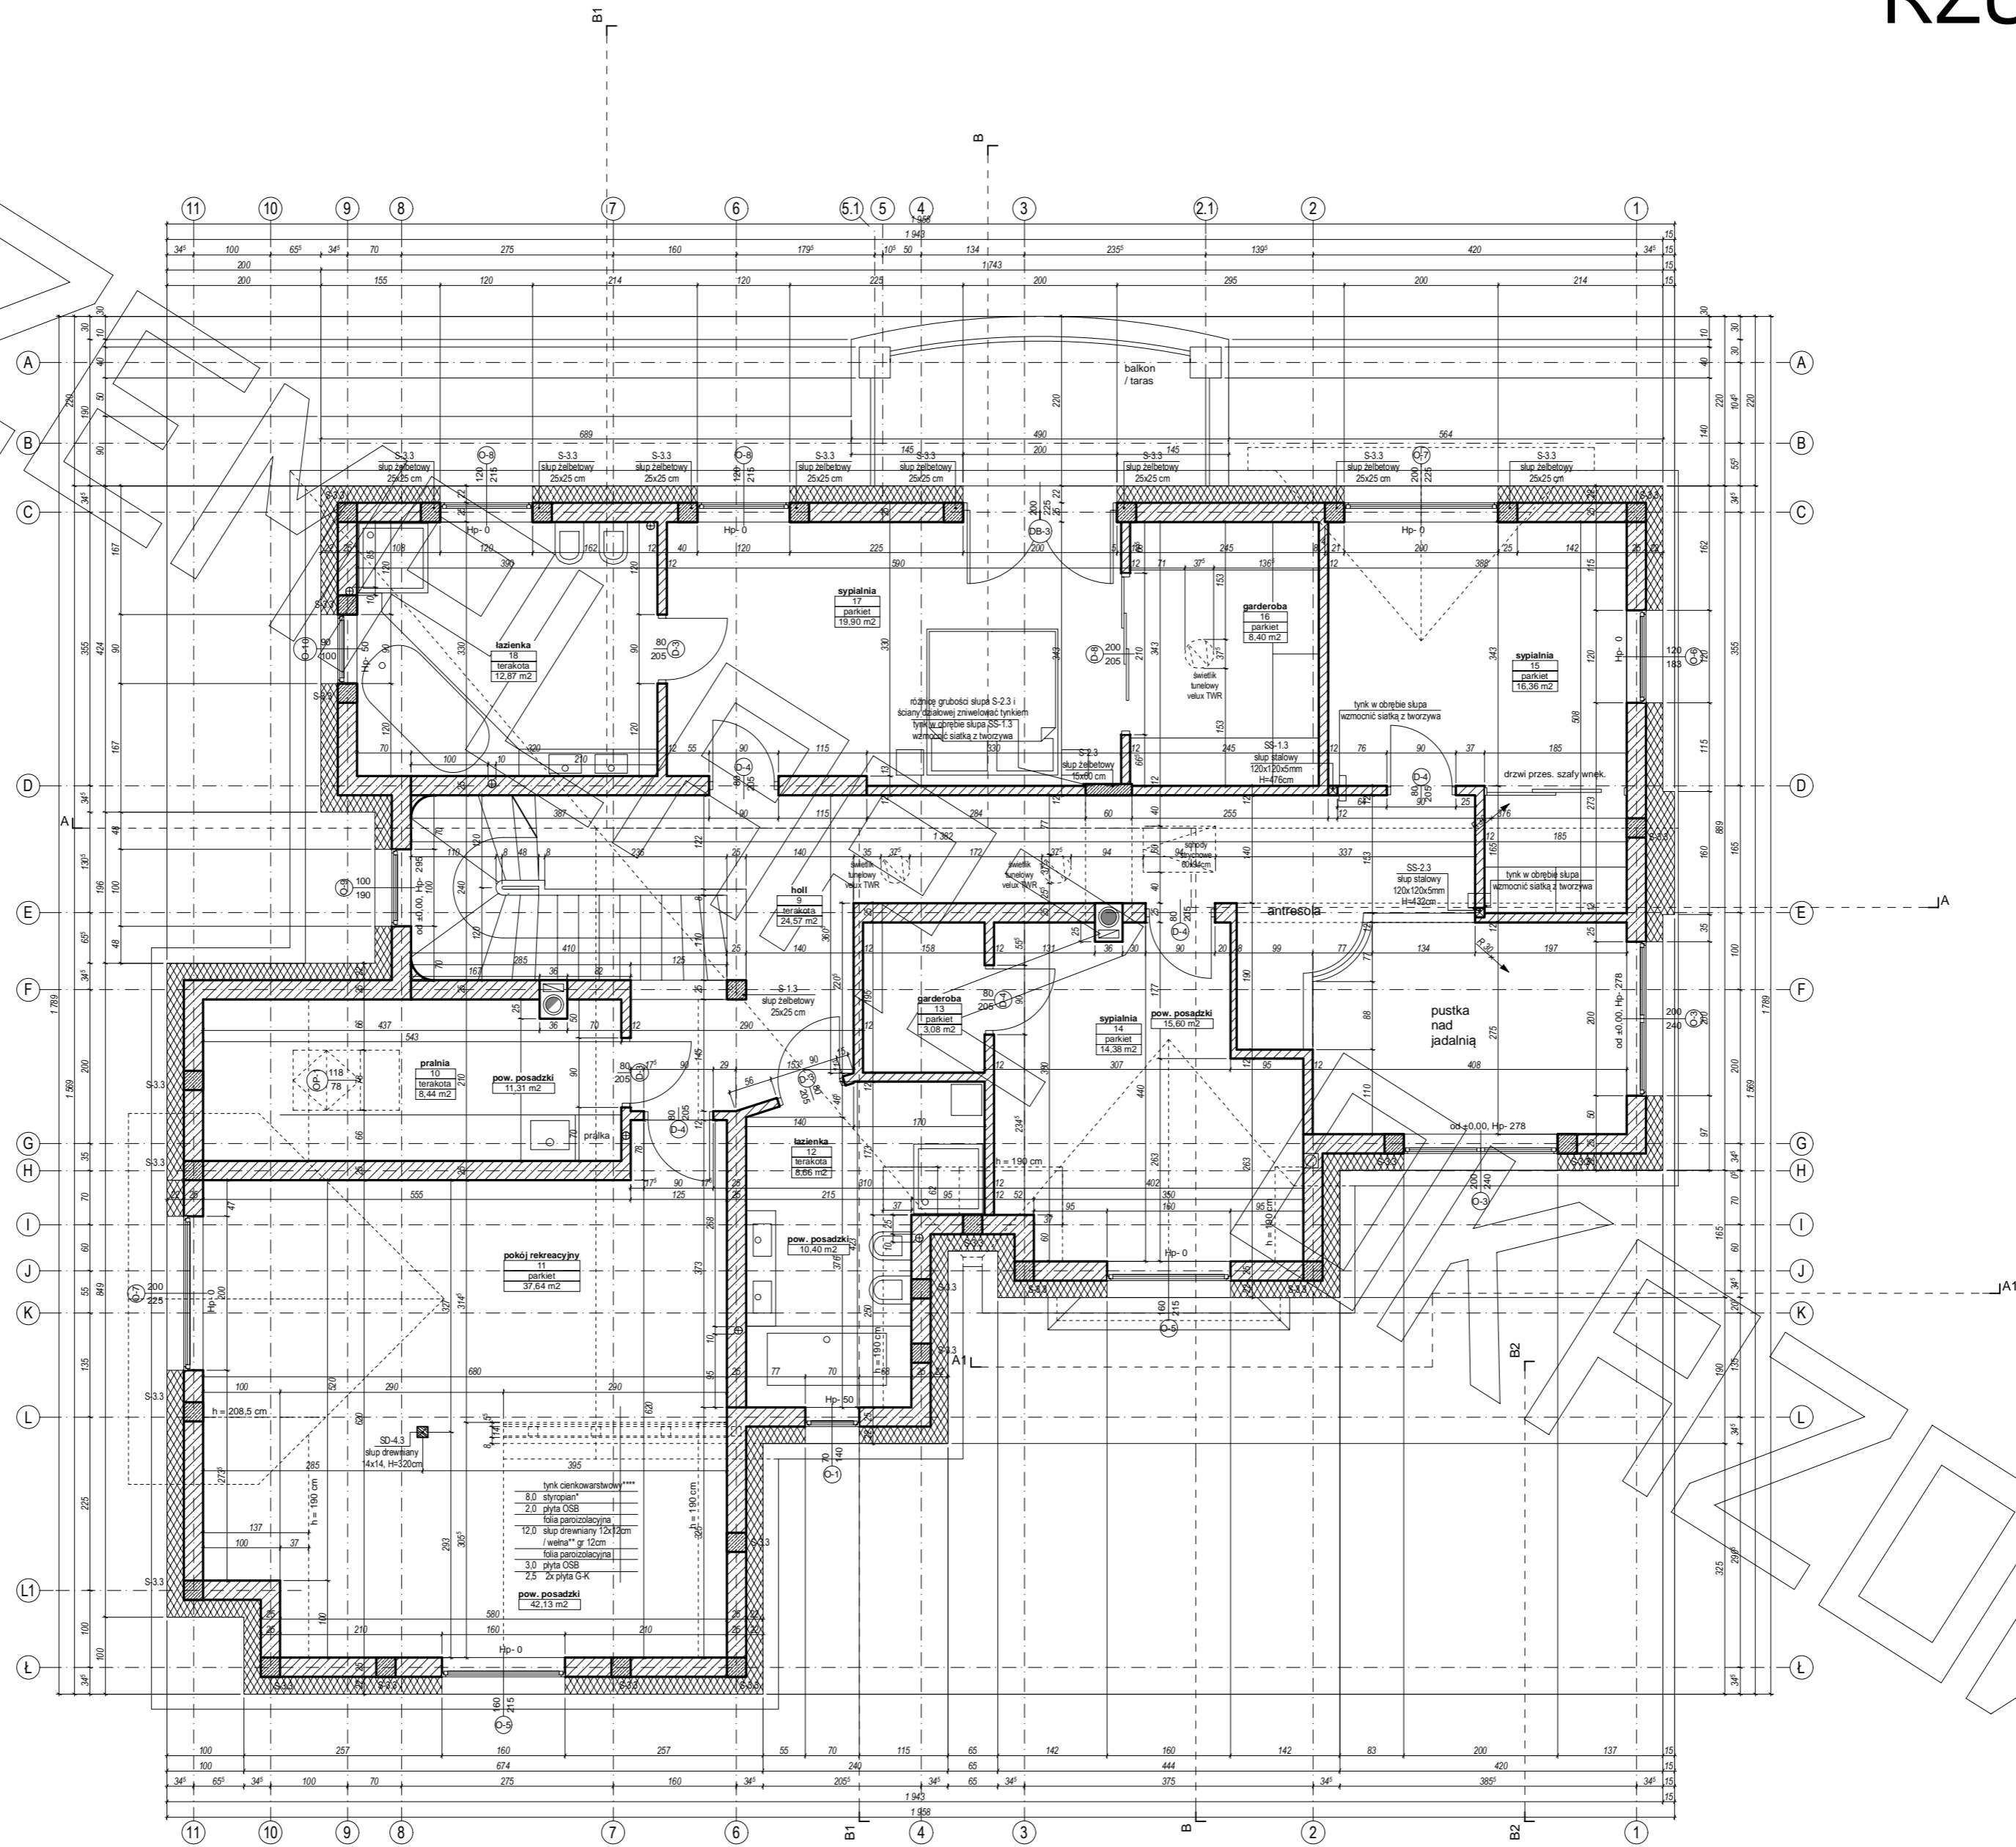


PRZEKRÓJ

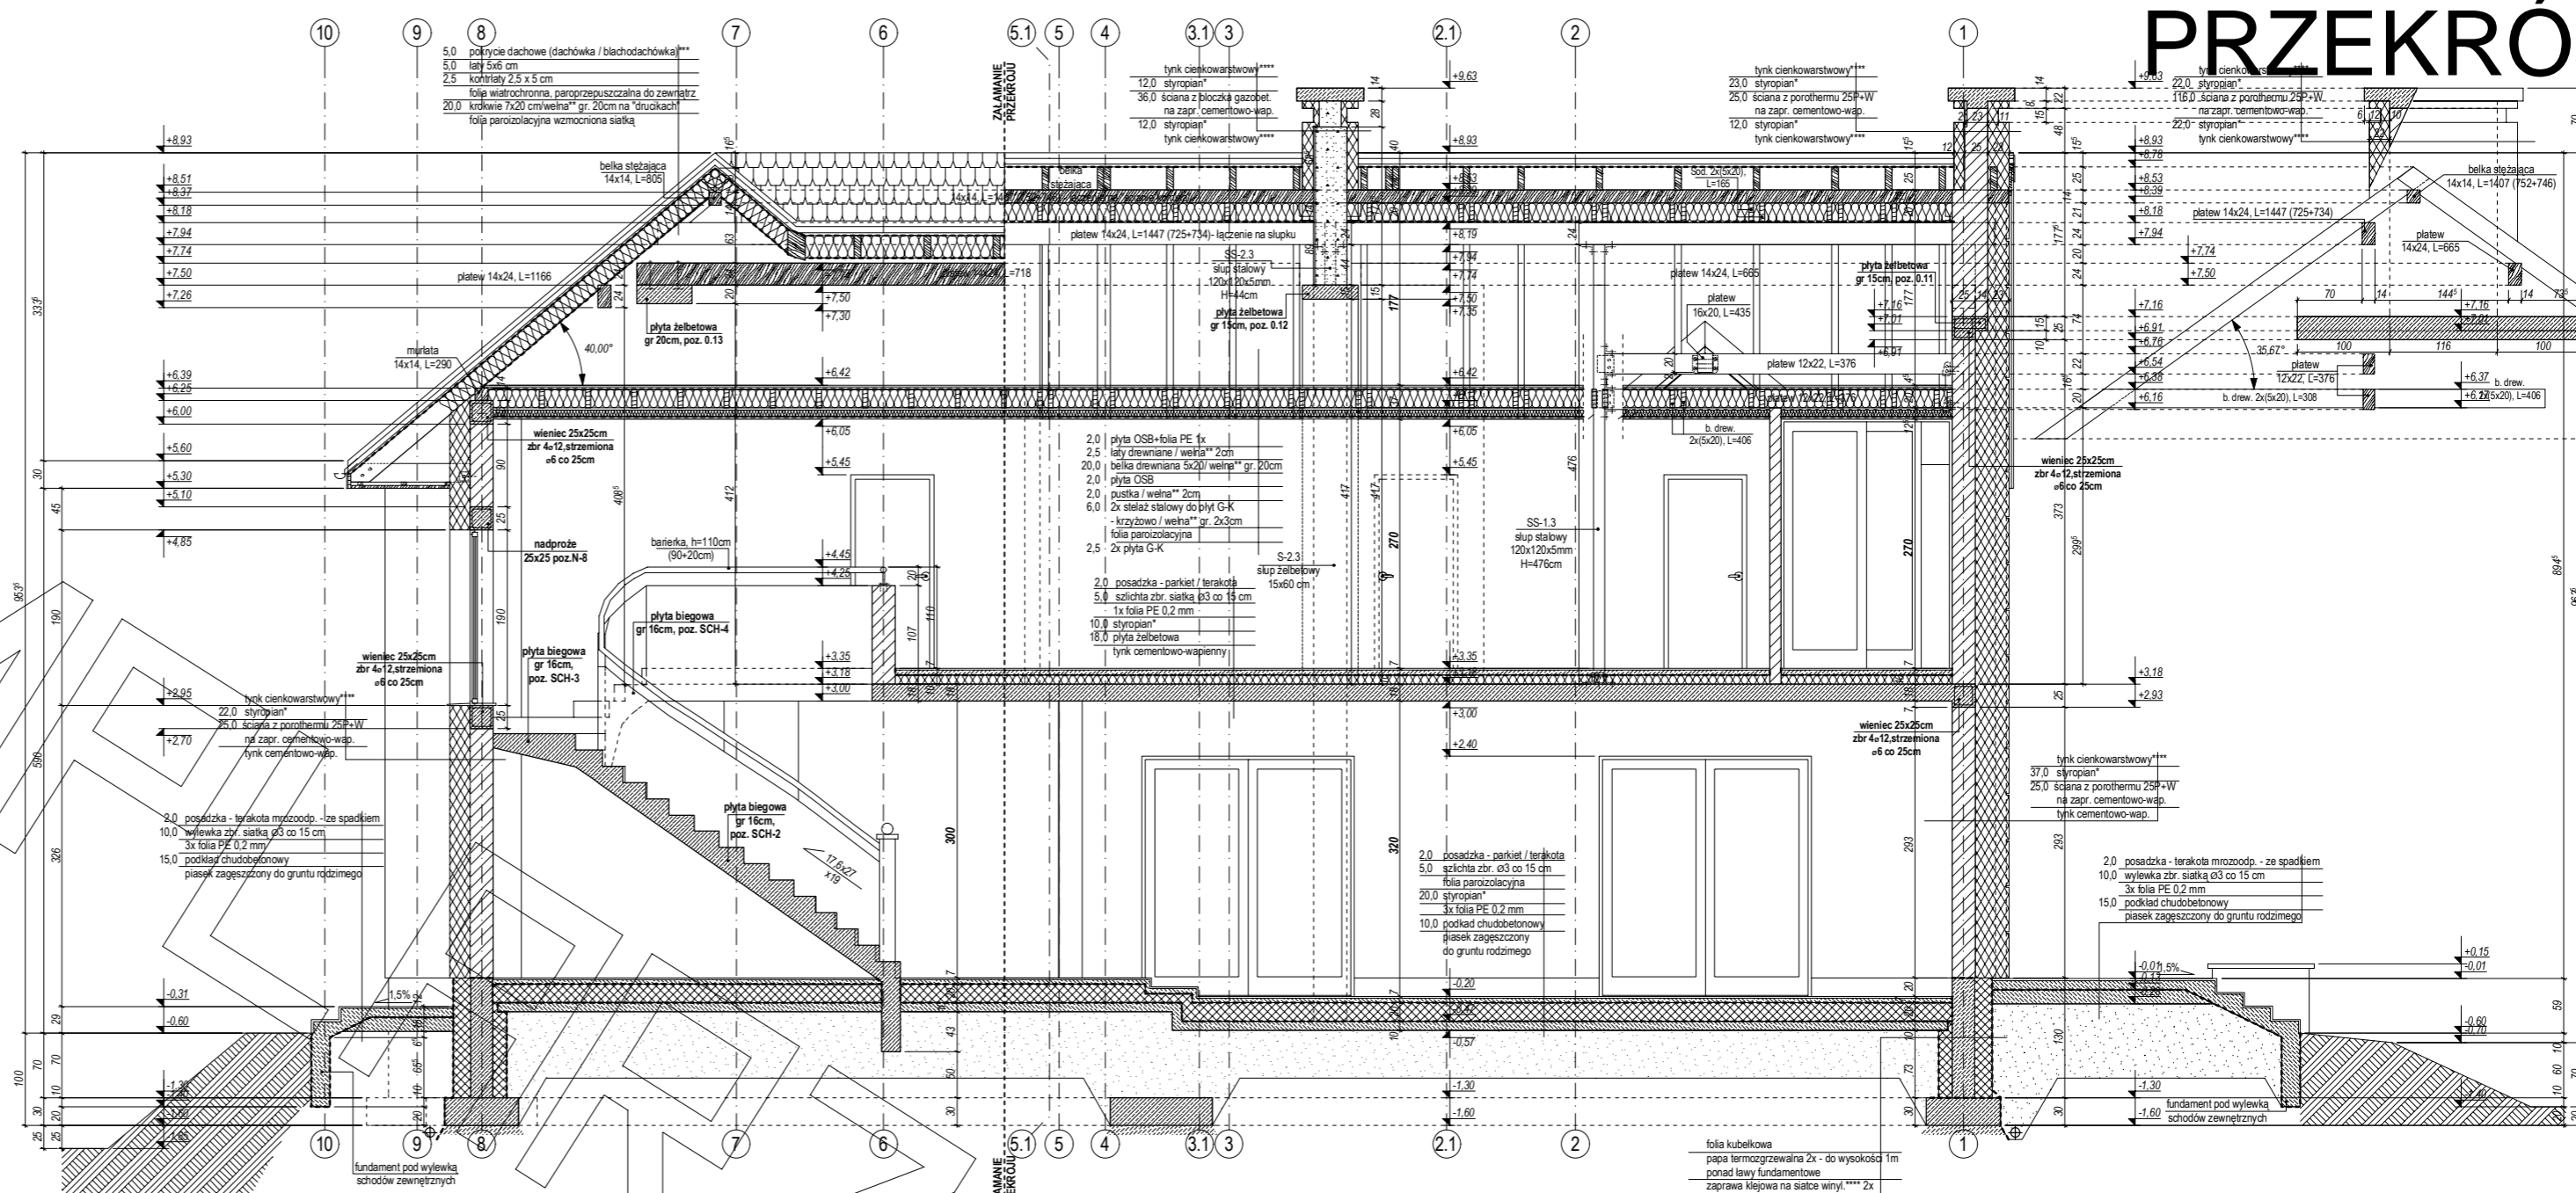

PRZEKRÓJ A-A


- folia kubitkowa
- papa termozgrzewalna 2x - do wysokości 1m
- ponad ławy fundamentowe
- zaprawa klepowa na siatce winylowej 2x
- 15,0 styropian
- 24,0 ściana z bloczków betonowych gr. 24 cm na zapr. cement.
- 15,0 styropian
- zaprawa klepowa na siatce winylowej 2x
- papa termozgrzewalna 2x - do wysokości 1m
- ponad ławy fundamentowe

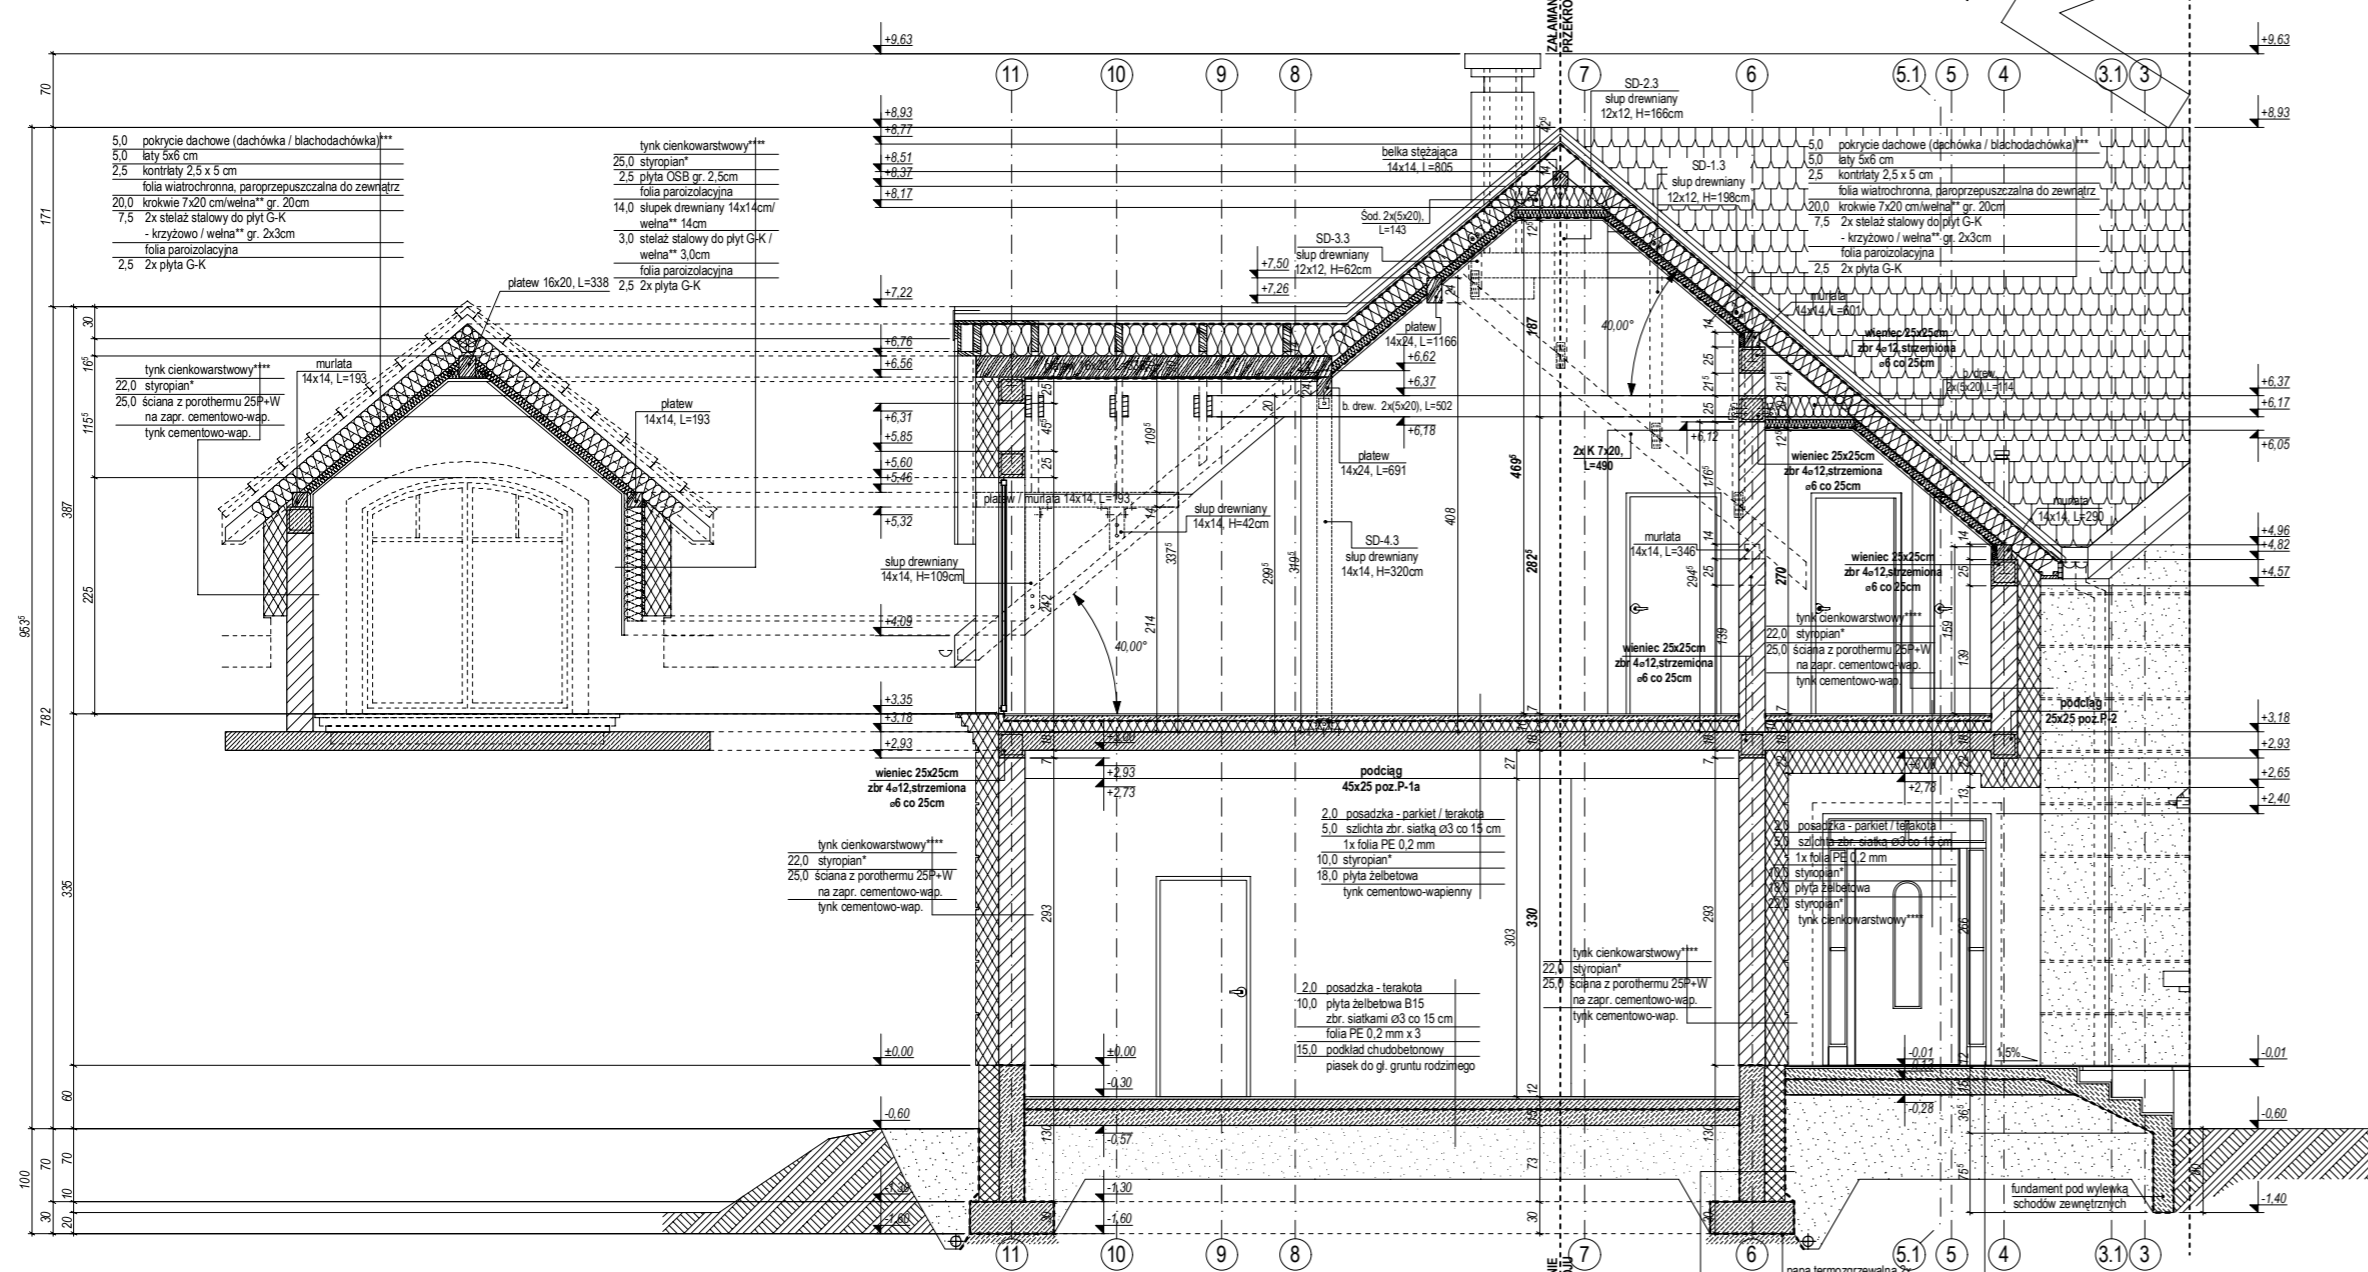


PRZEKRÓJ A1-A1

- folia kubitkowa
- papa termozgrzewalna 2x - do wysokości 1m
- ponad ławy fundamentowe
- zaprawa klepowa na siatce winylowej 2x
- 15,0 styropian
- 24,0 ściana z bloczków betonowych gr. 24 cm na zapr. cement.
- 15,0 styropian
- papa termozgrzewalna 2x - do wysokości 1m
- ponad ławy fundamentowe

EGZEMPLARZ

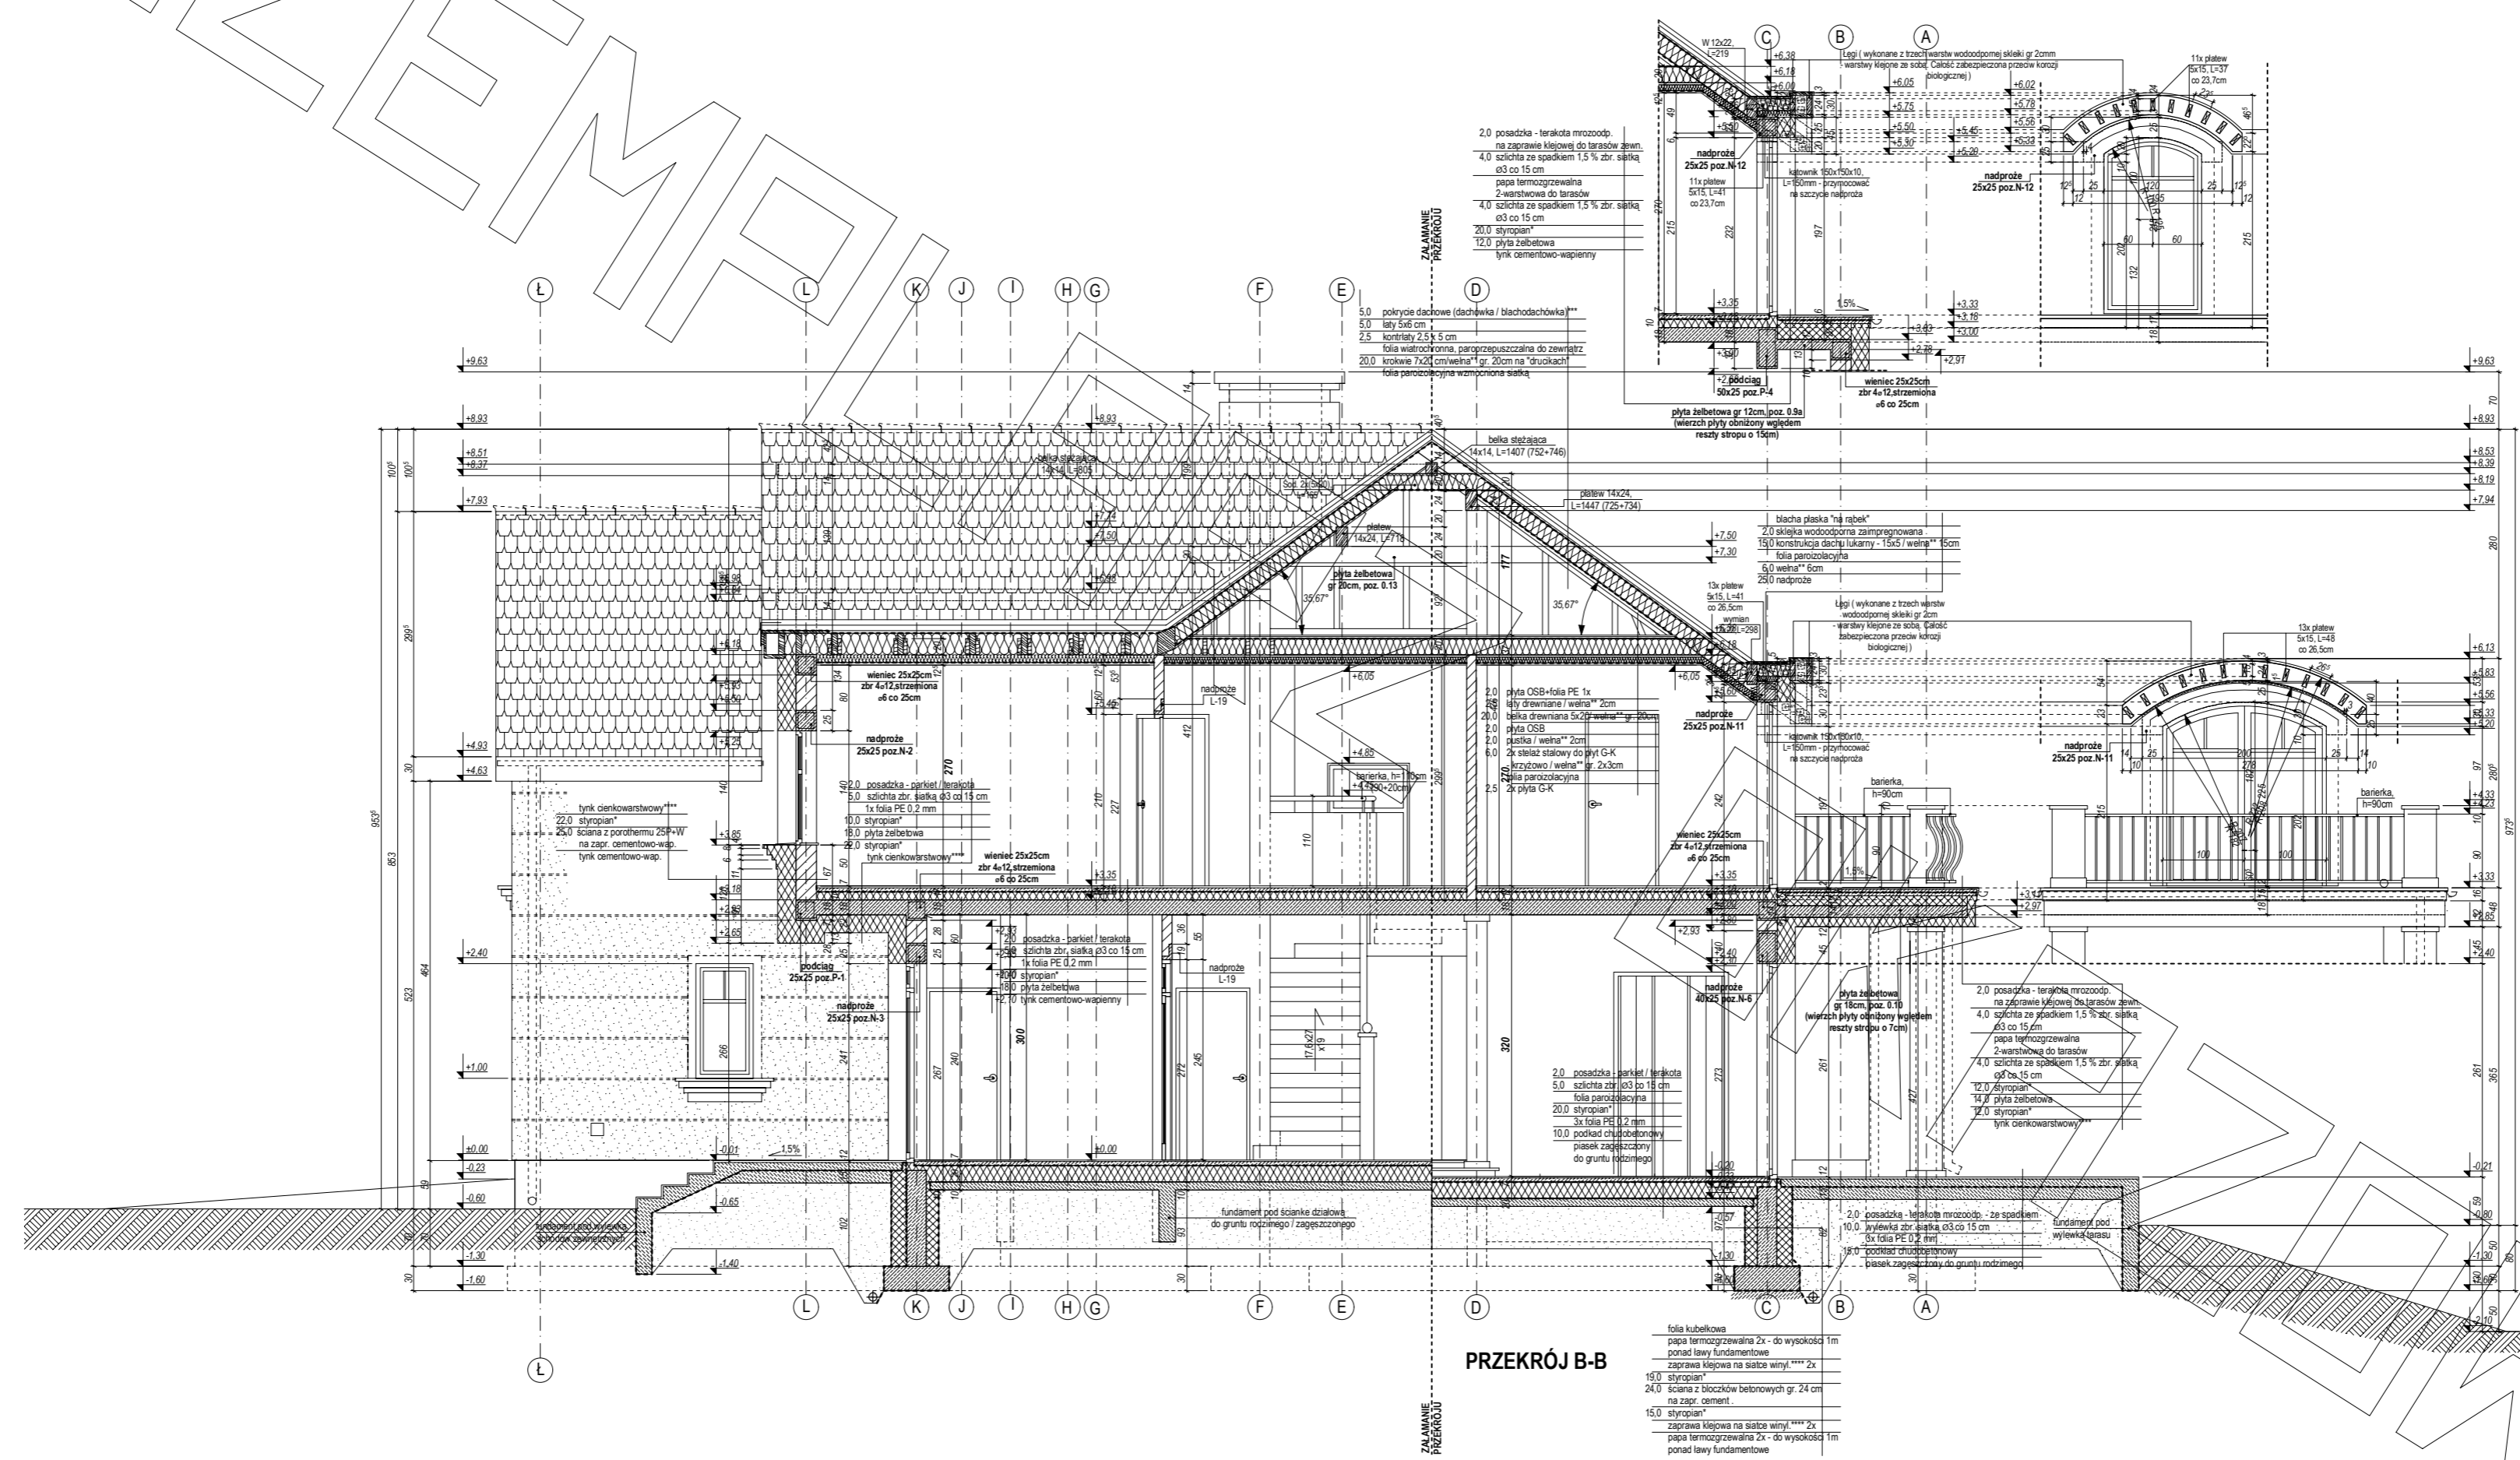

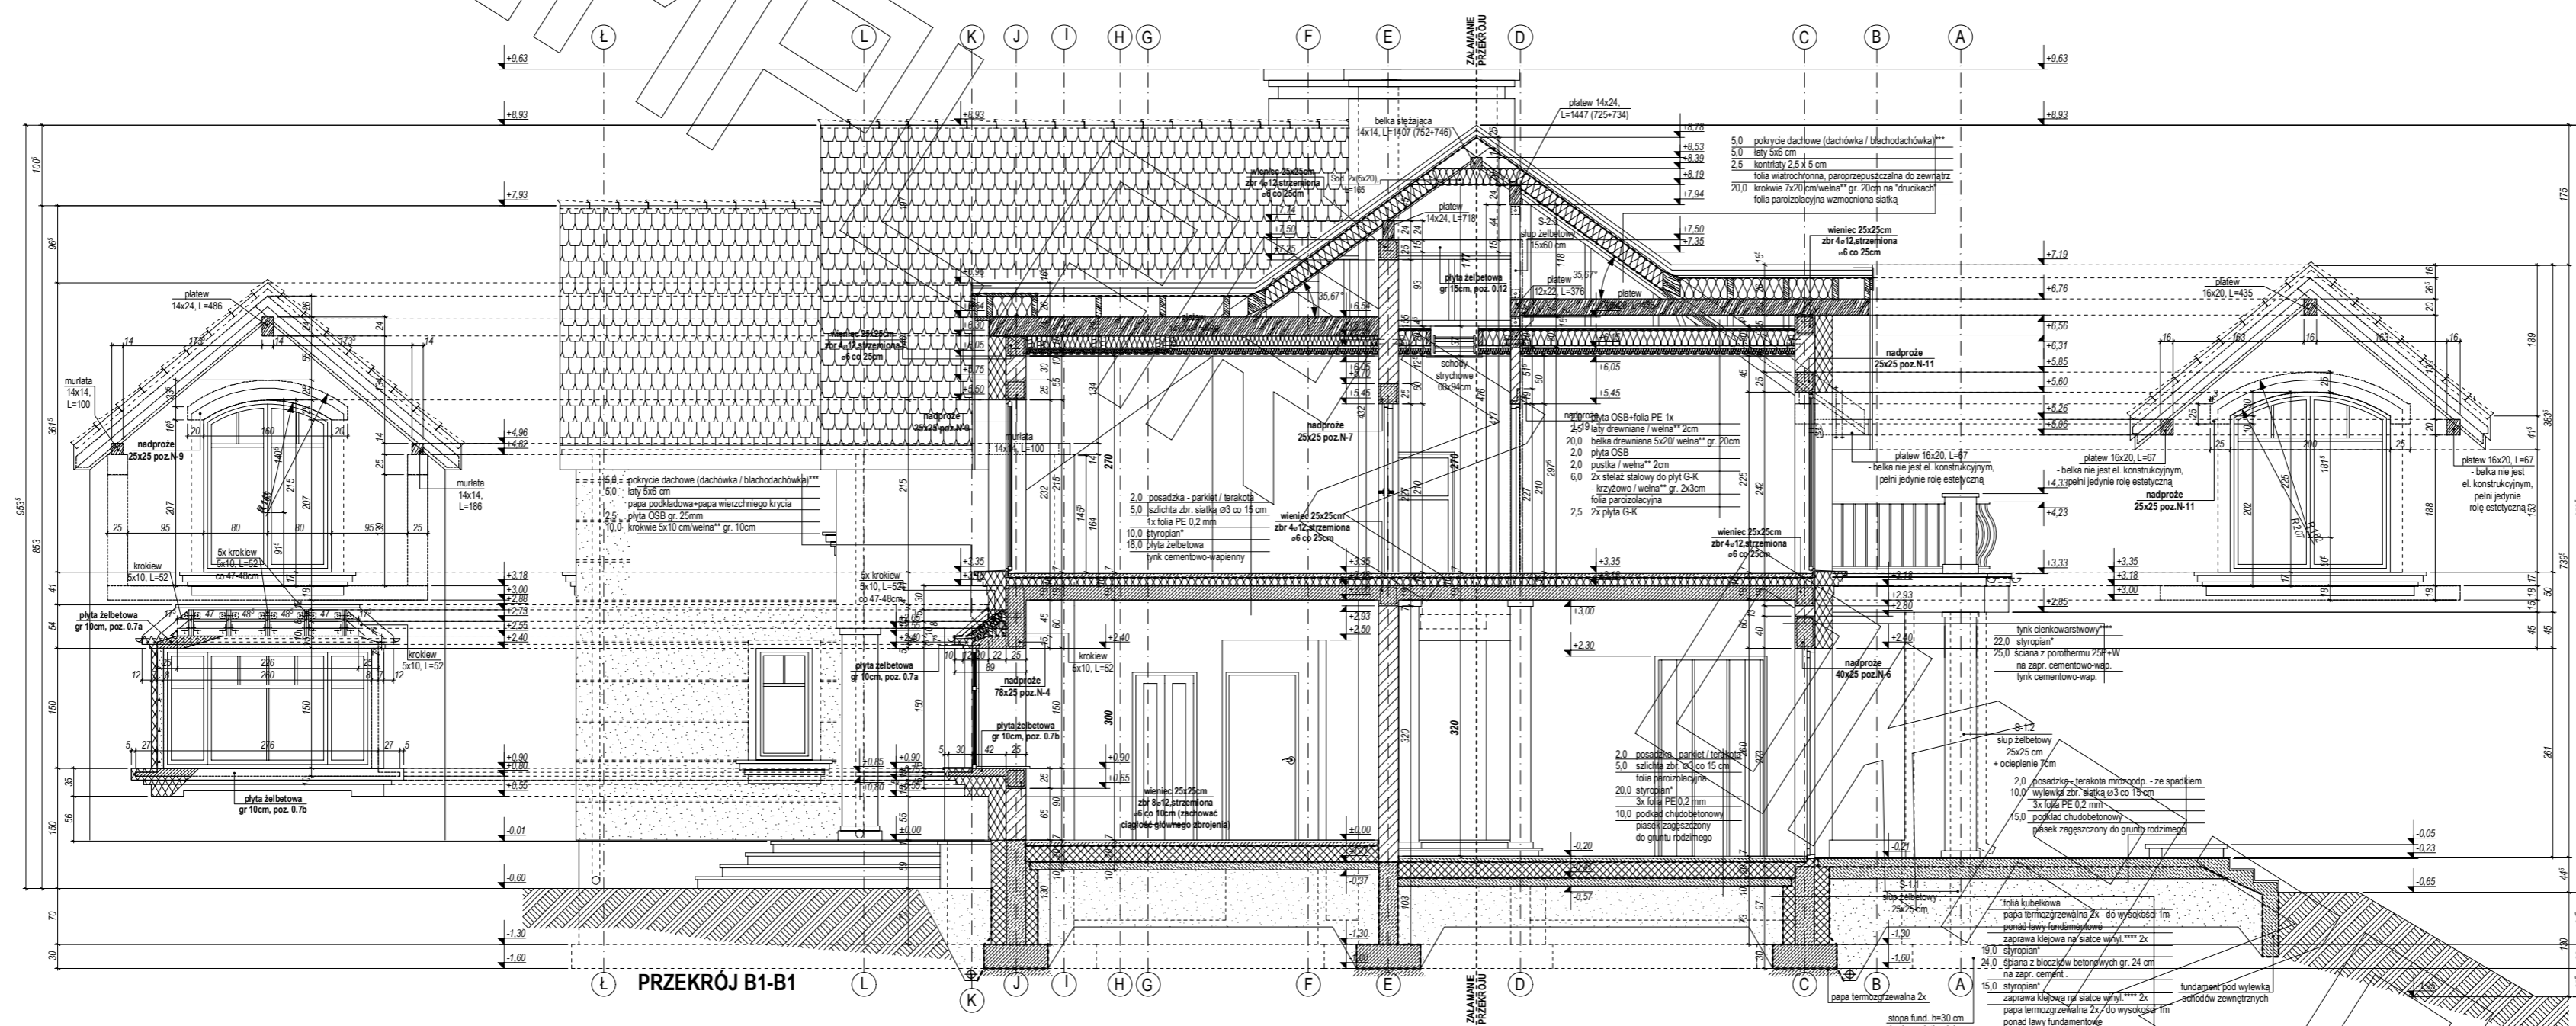

PRZEKRÓJ B1-B1



elewacja frontowa :



elewacja boczna :

Przedstawiony rysunek jest chroniony prawem autorskim firmy MG PROJEKT

03-112 Warszawa ul.Uczniowska tel. (22) 676-66-83 fax (22) 676-66-82 mob. 600-392-884

ELEWACJE



elevacja ogrodowa :



elevacja boczna :