




RZUT PARTERU

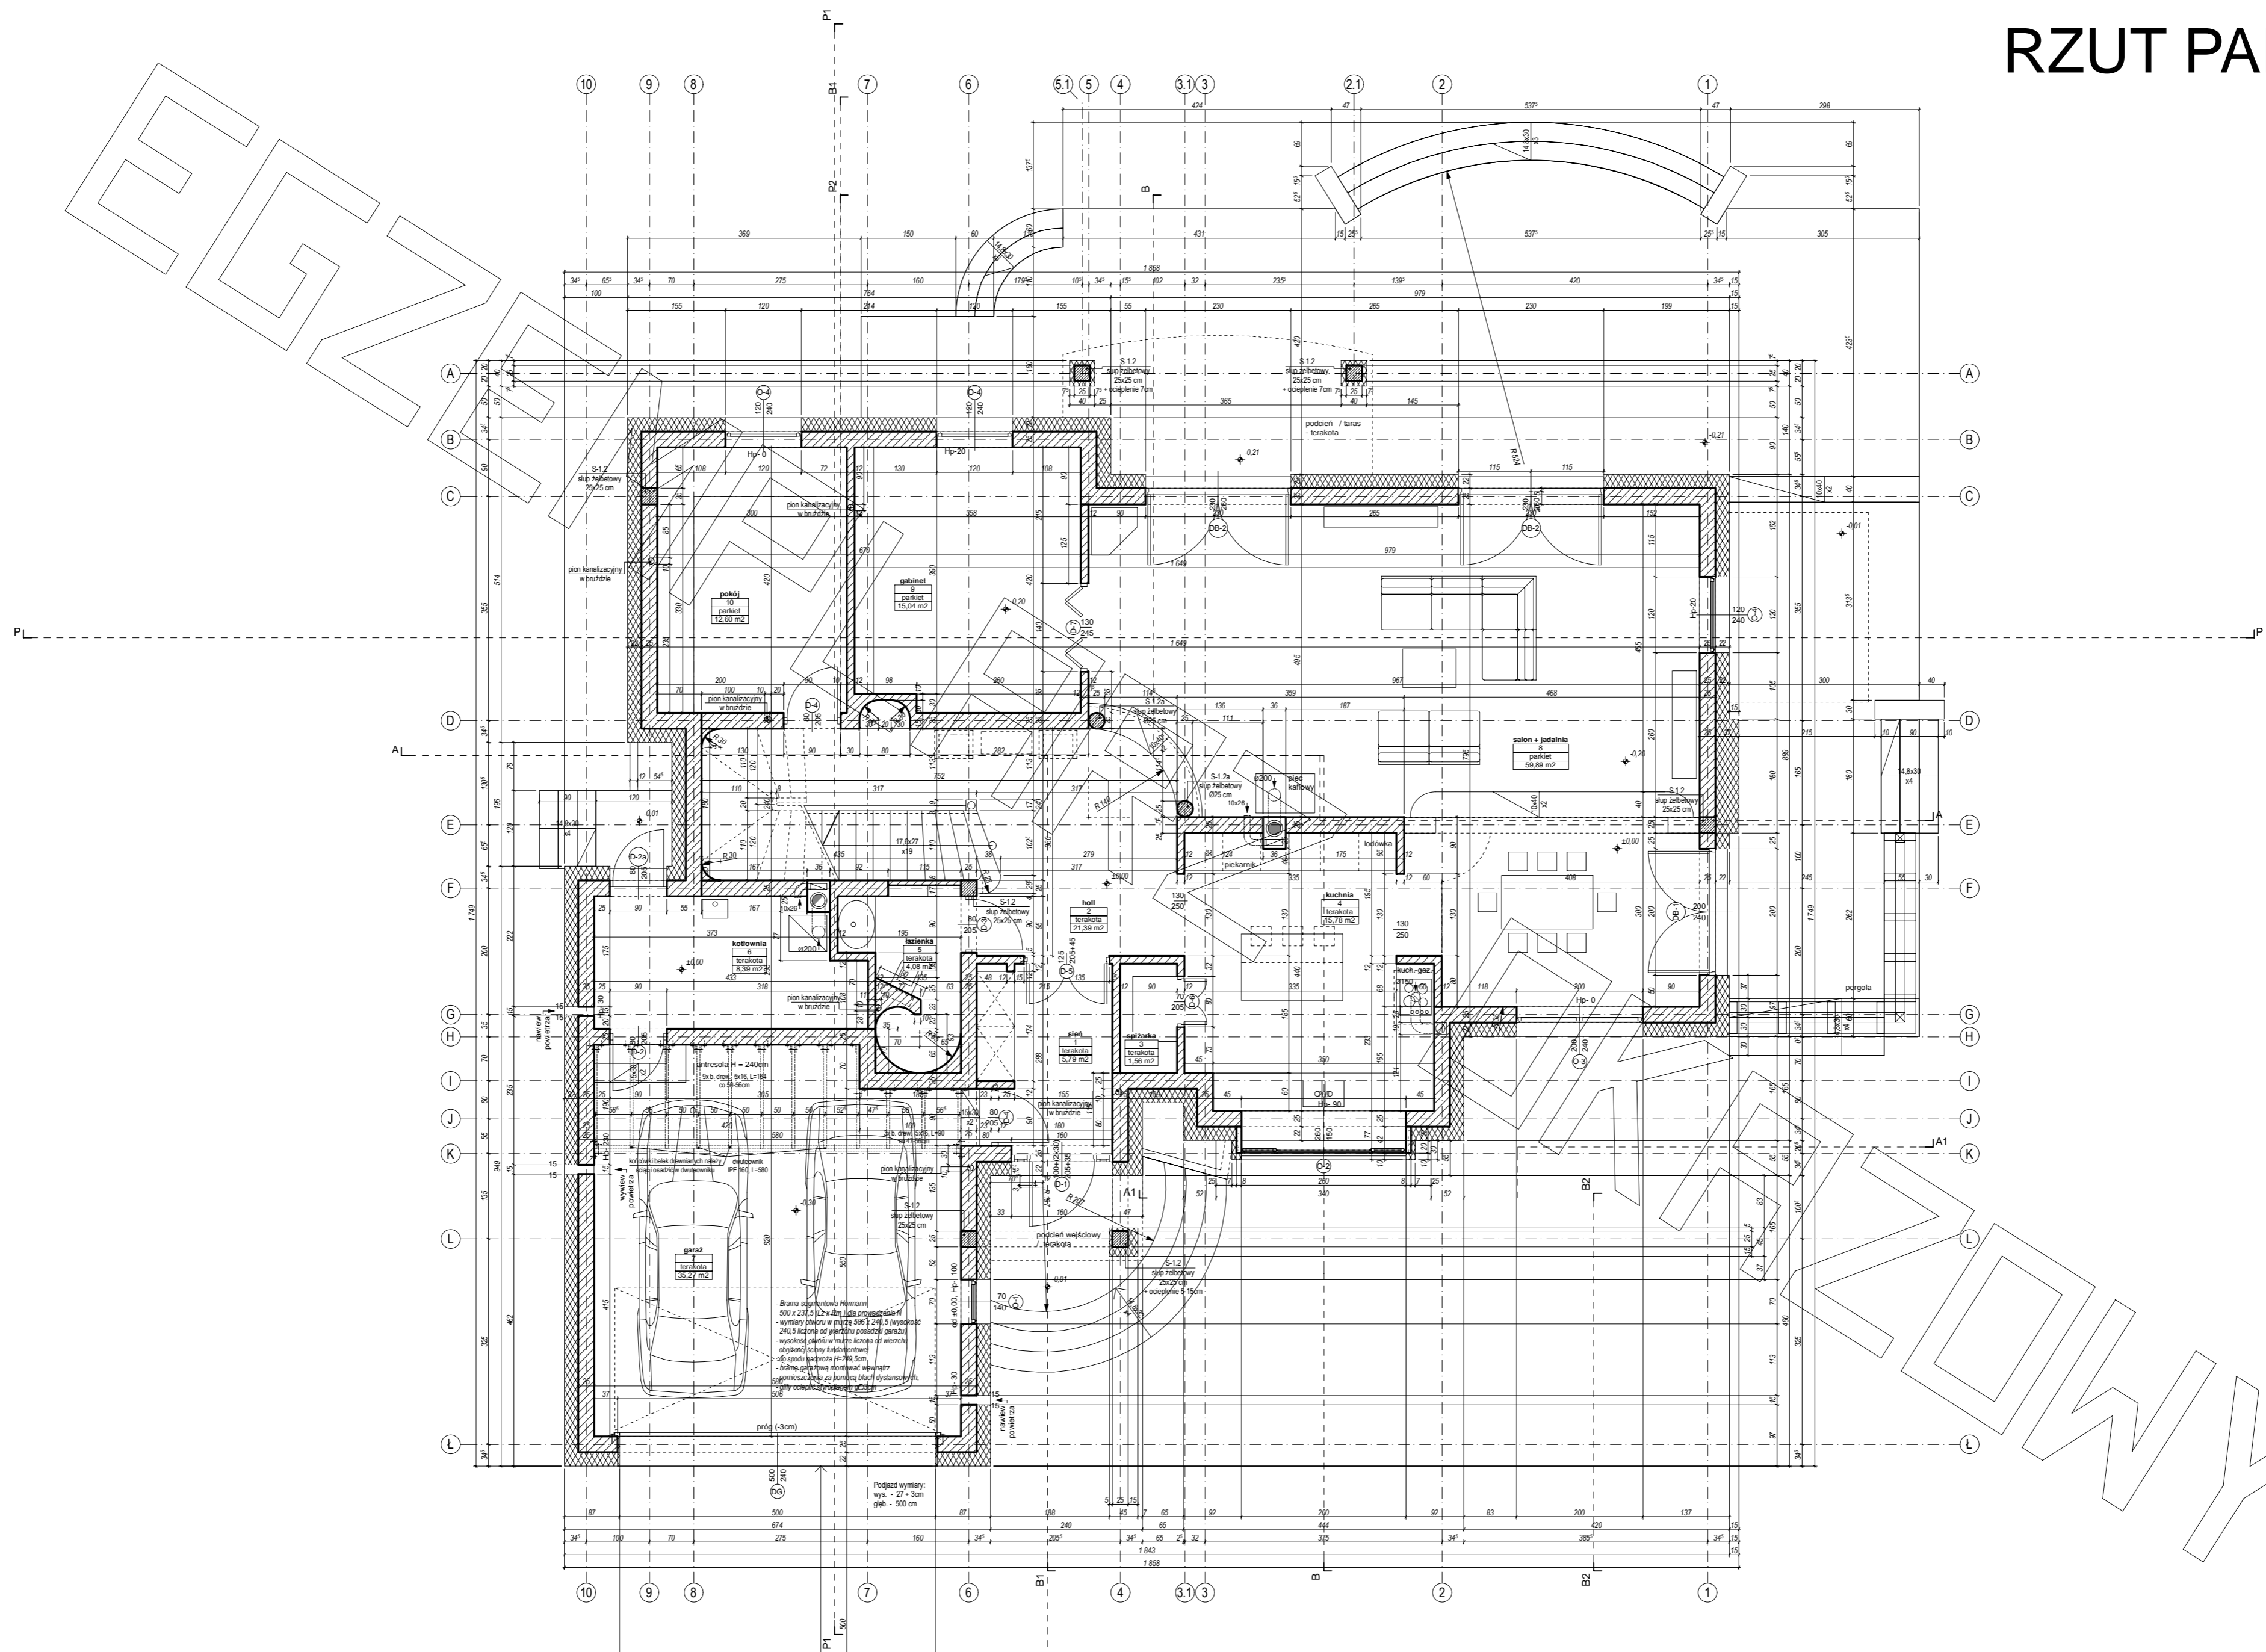


RZUT PODDASZA

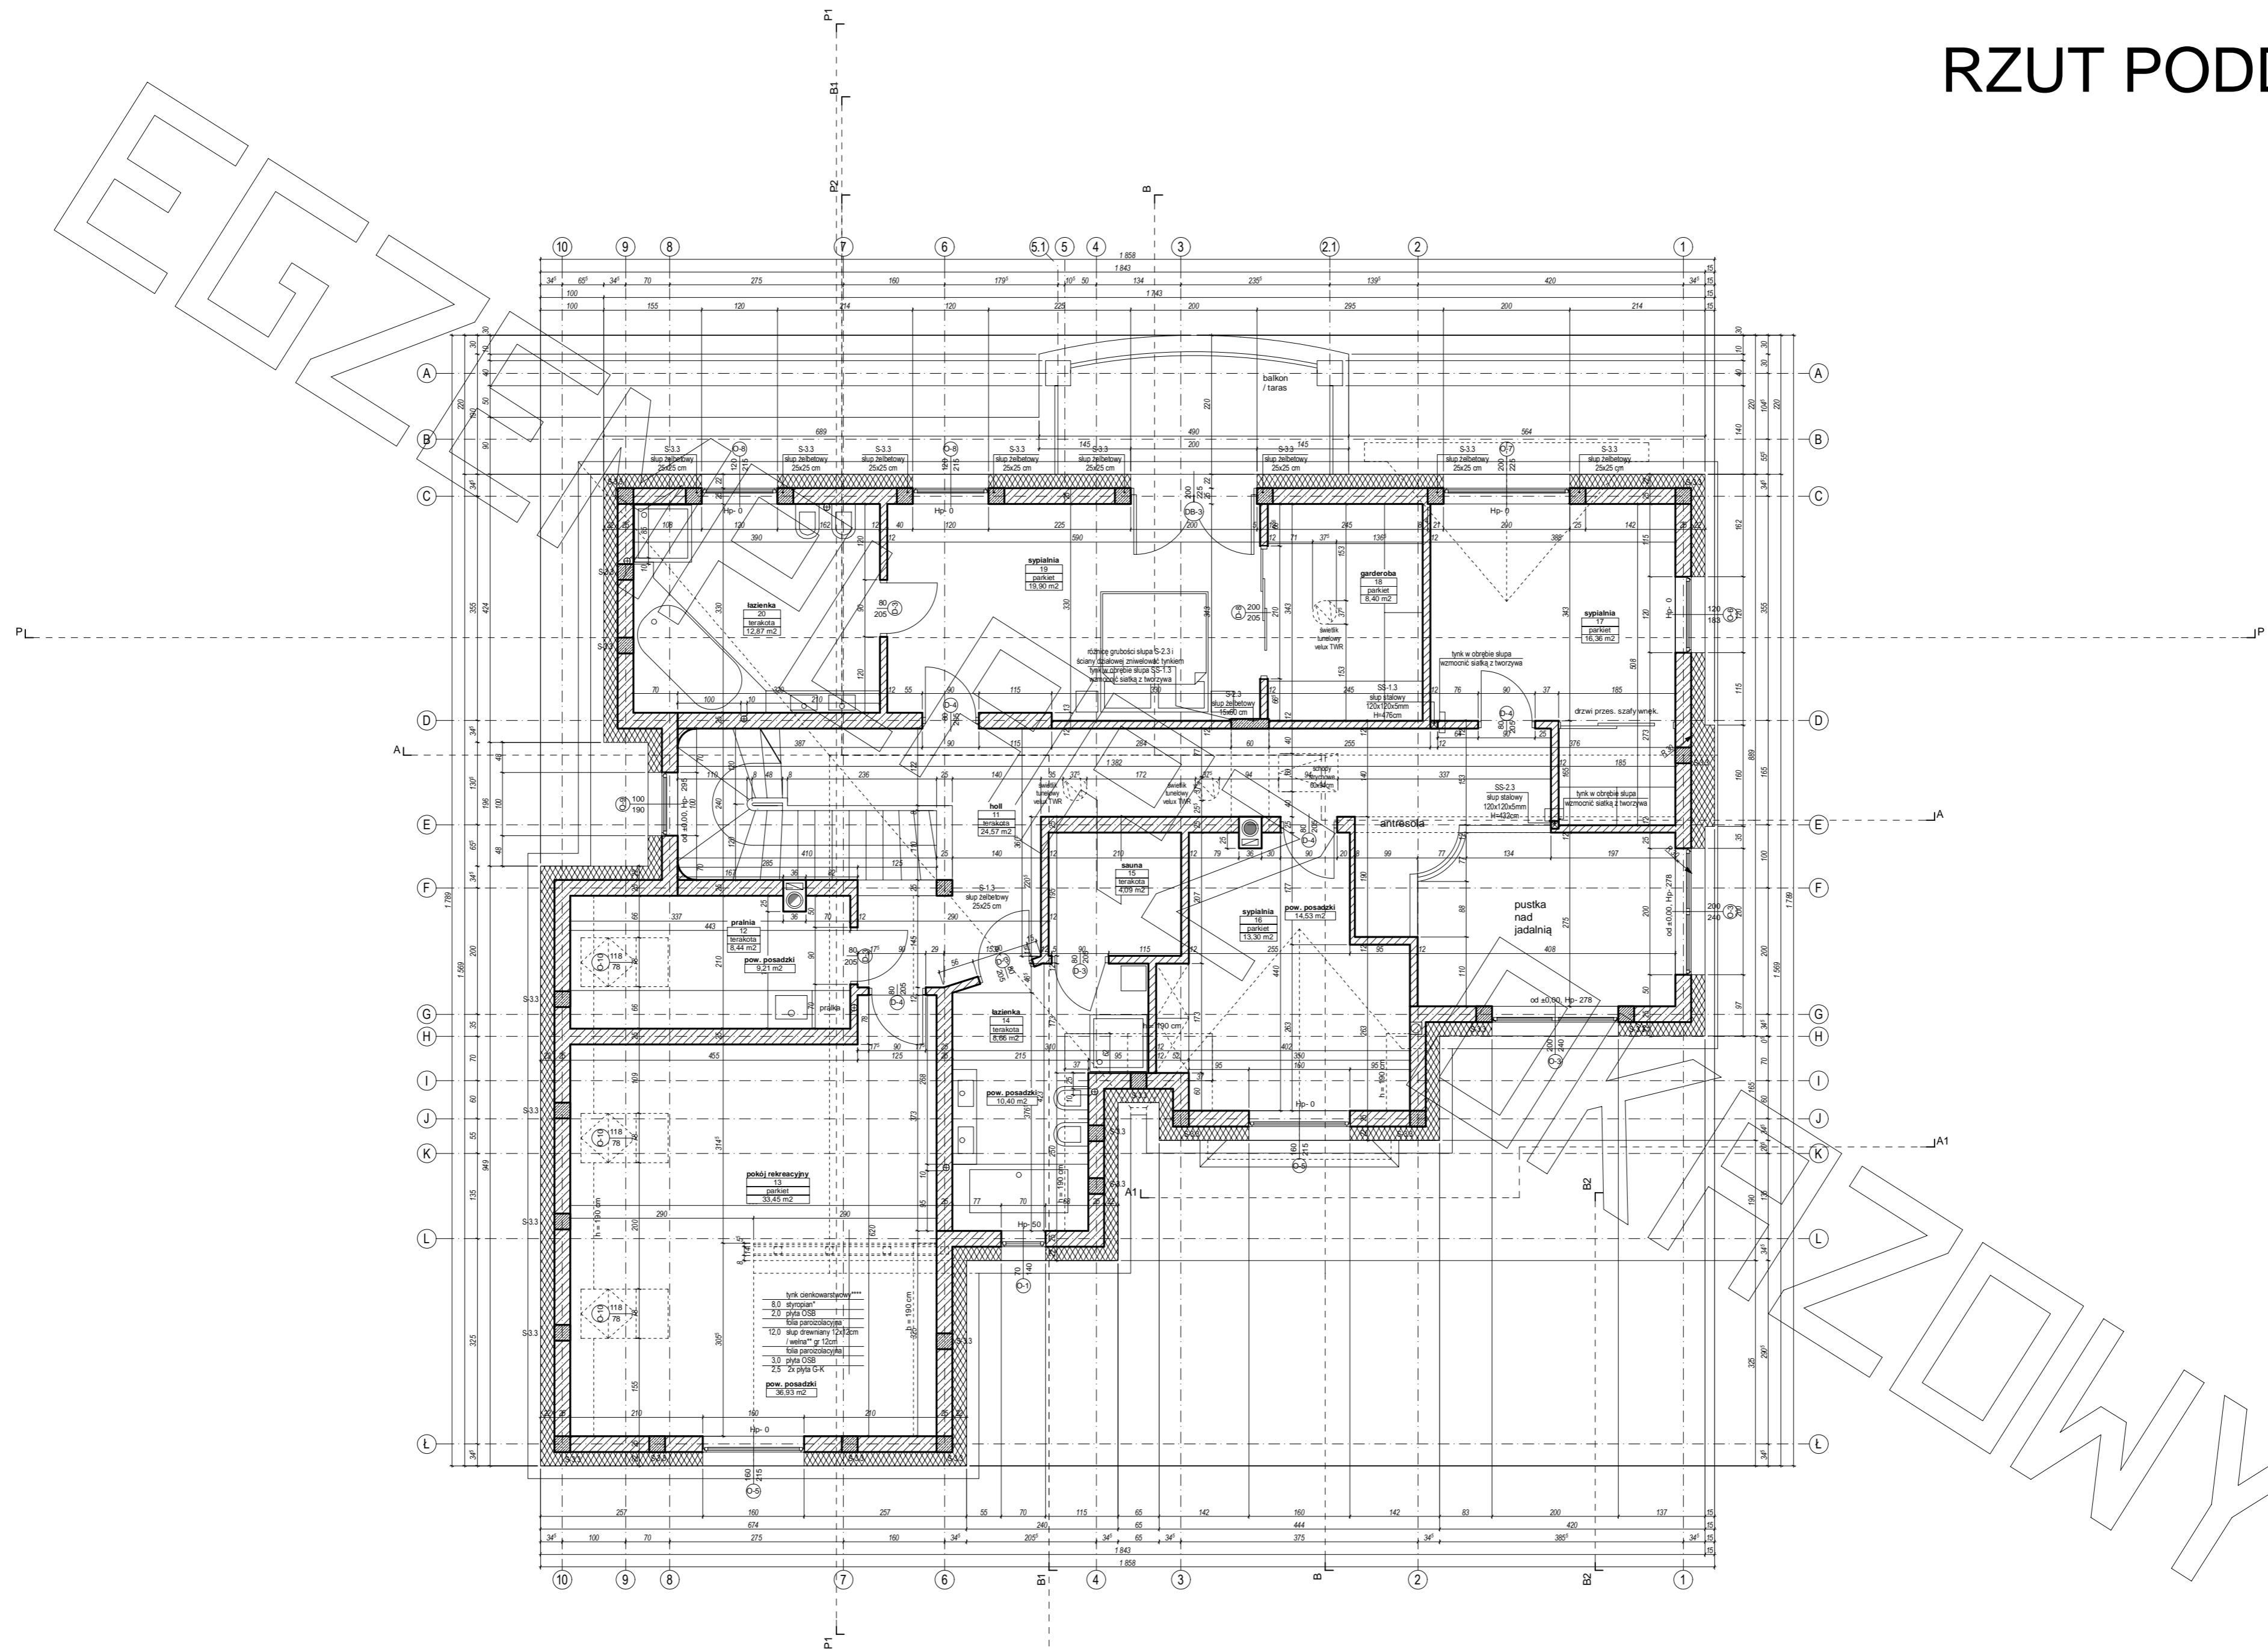

PRZEKRÓJ

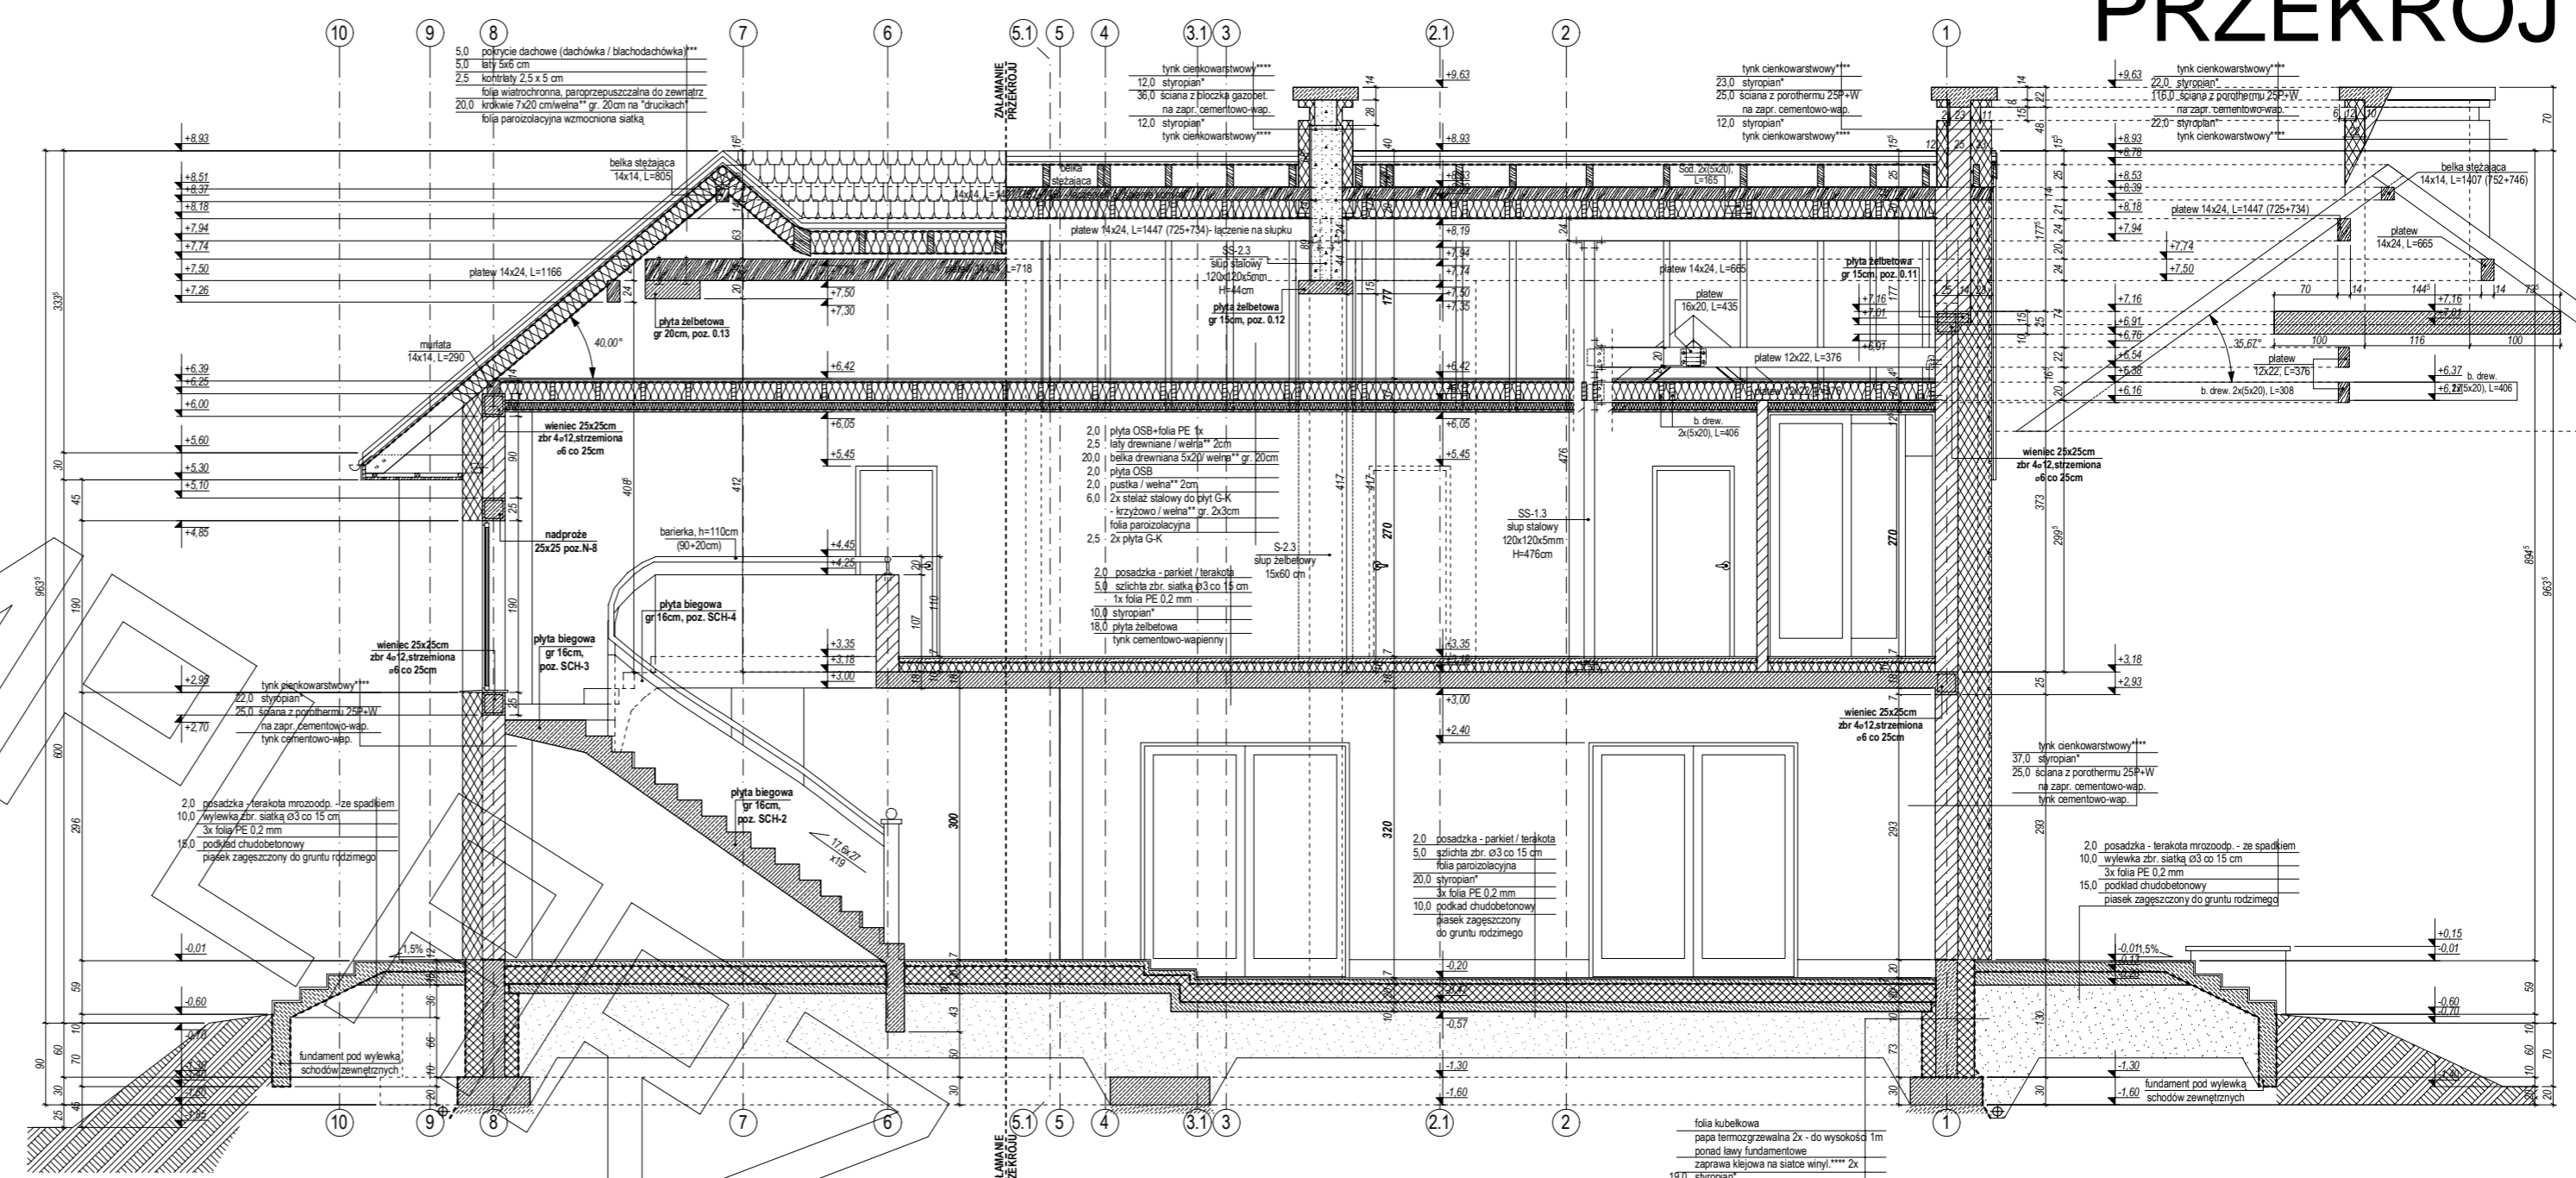



PRZEKRÓJ A-A

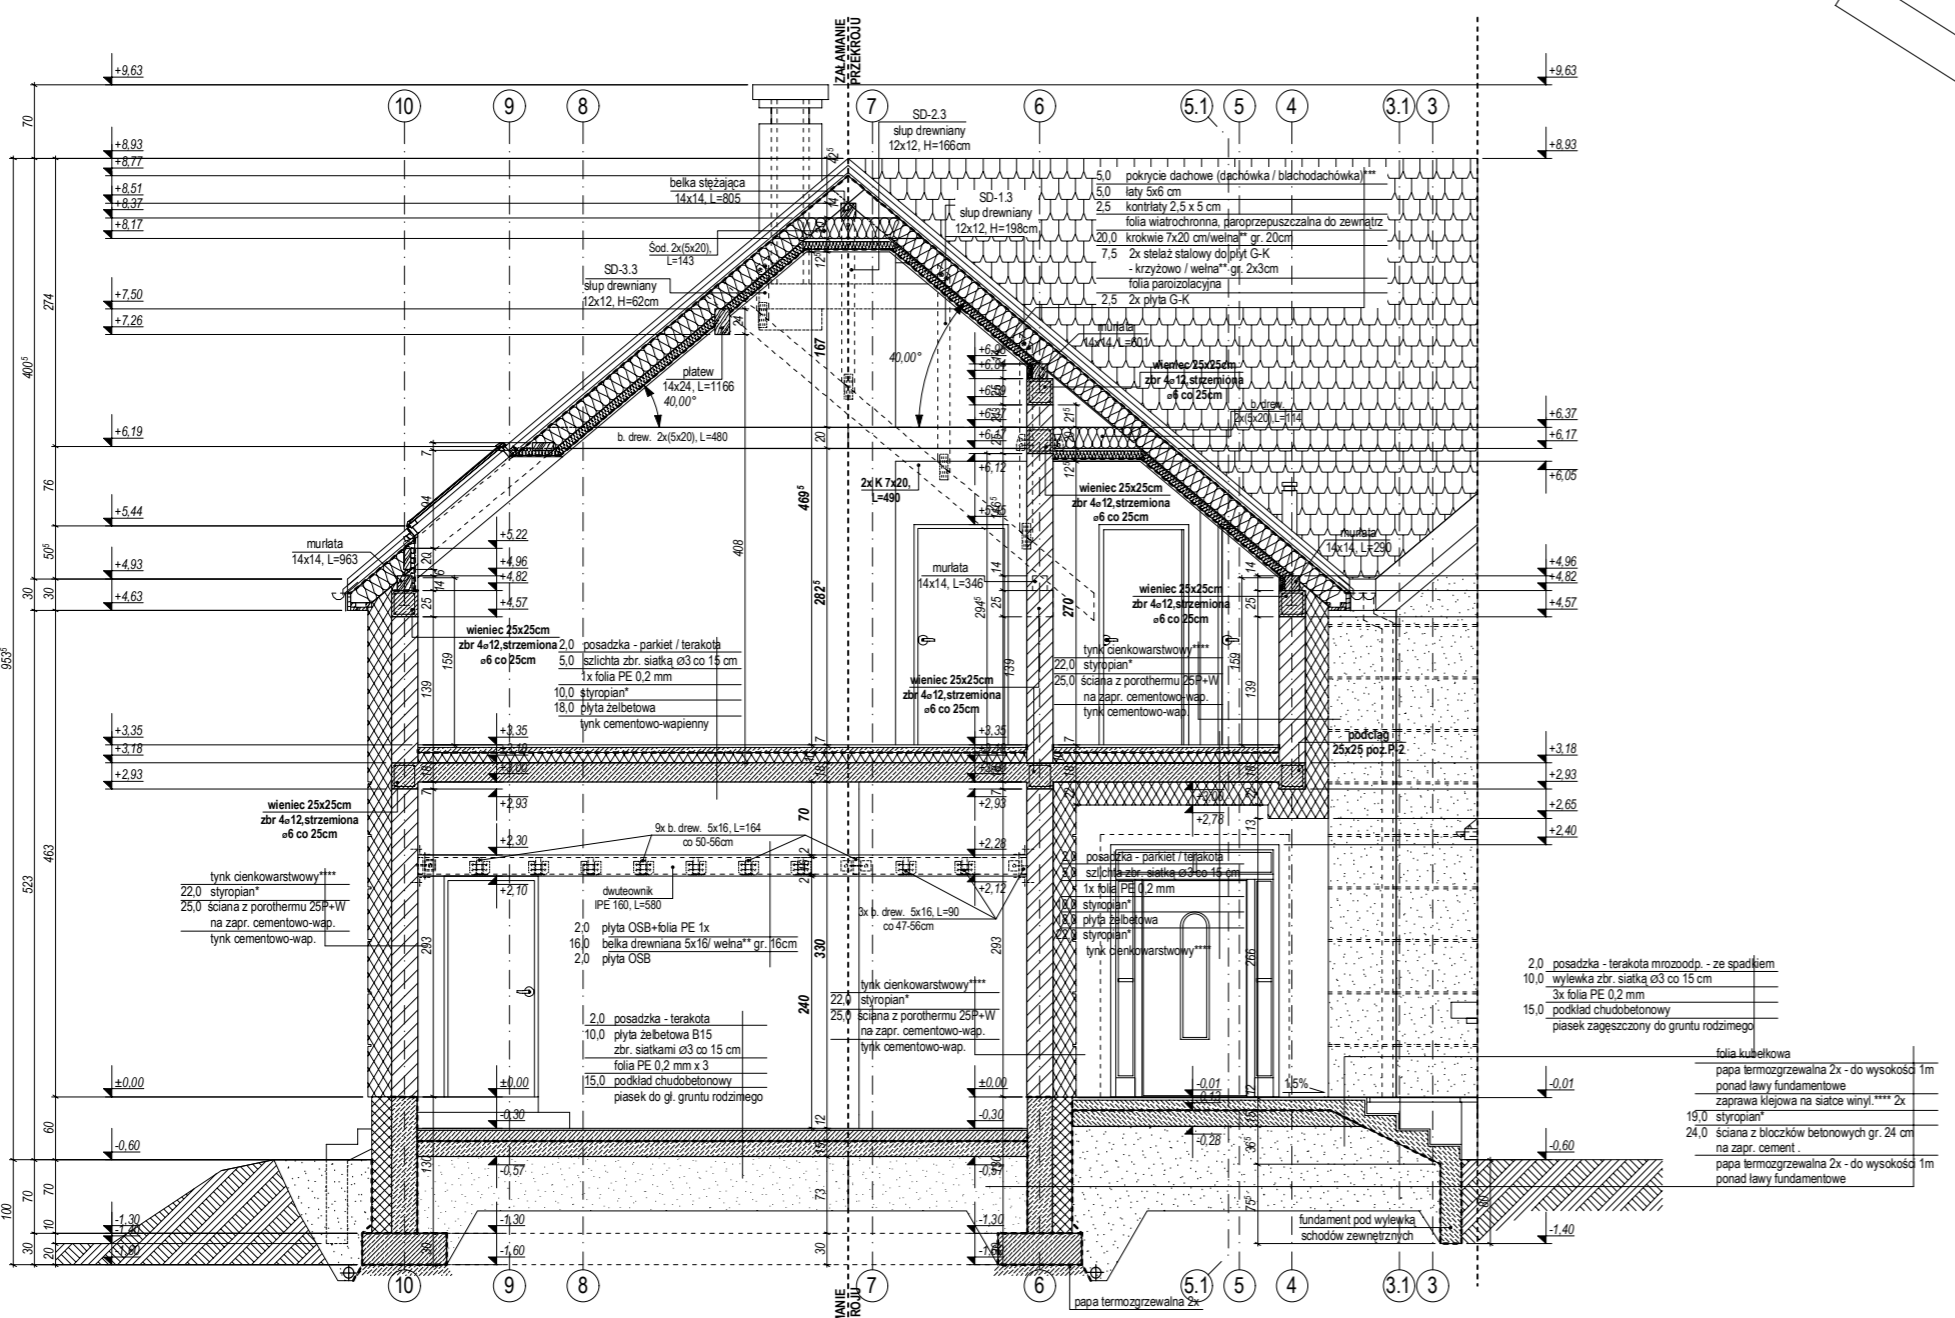

PRZEKRÓJ A1-A1

EGZEMPLARZ

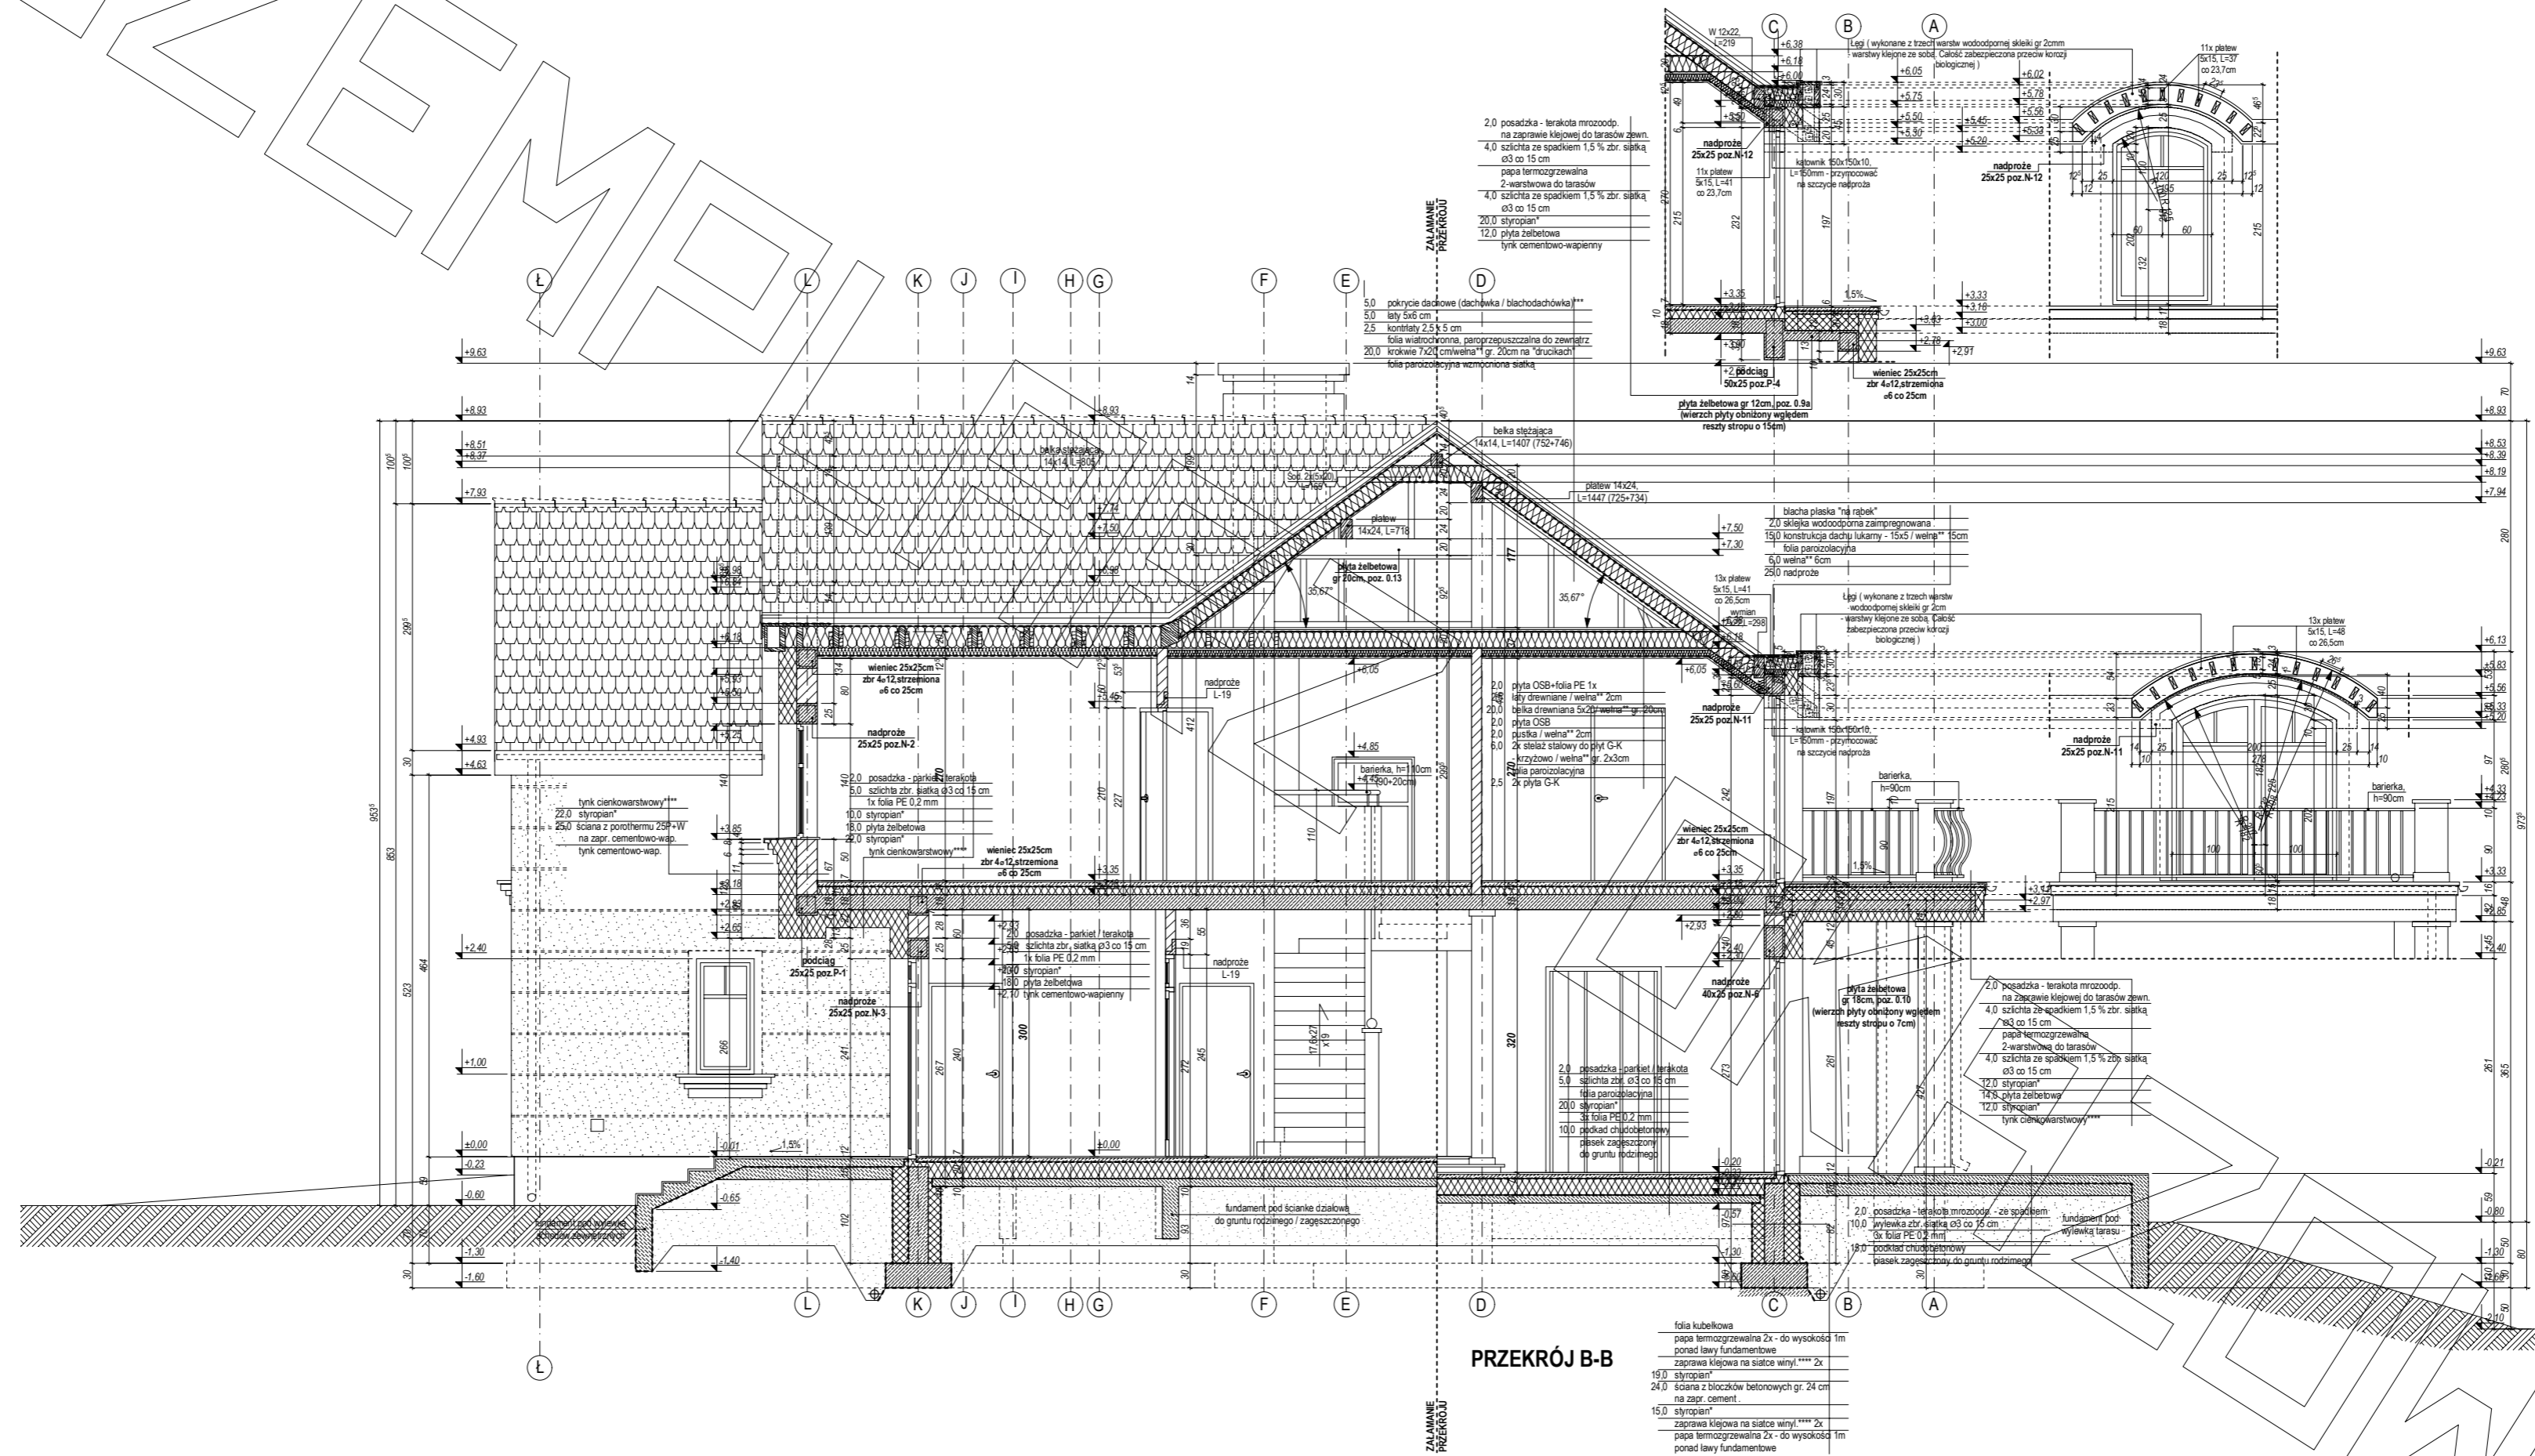

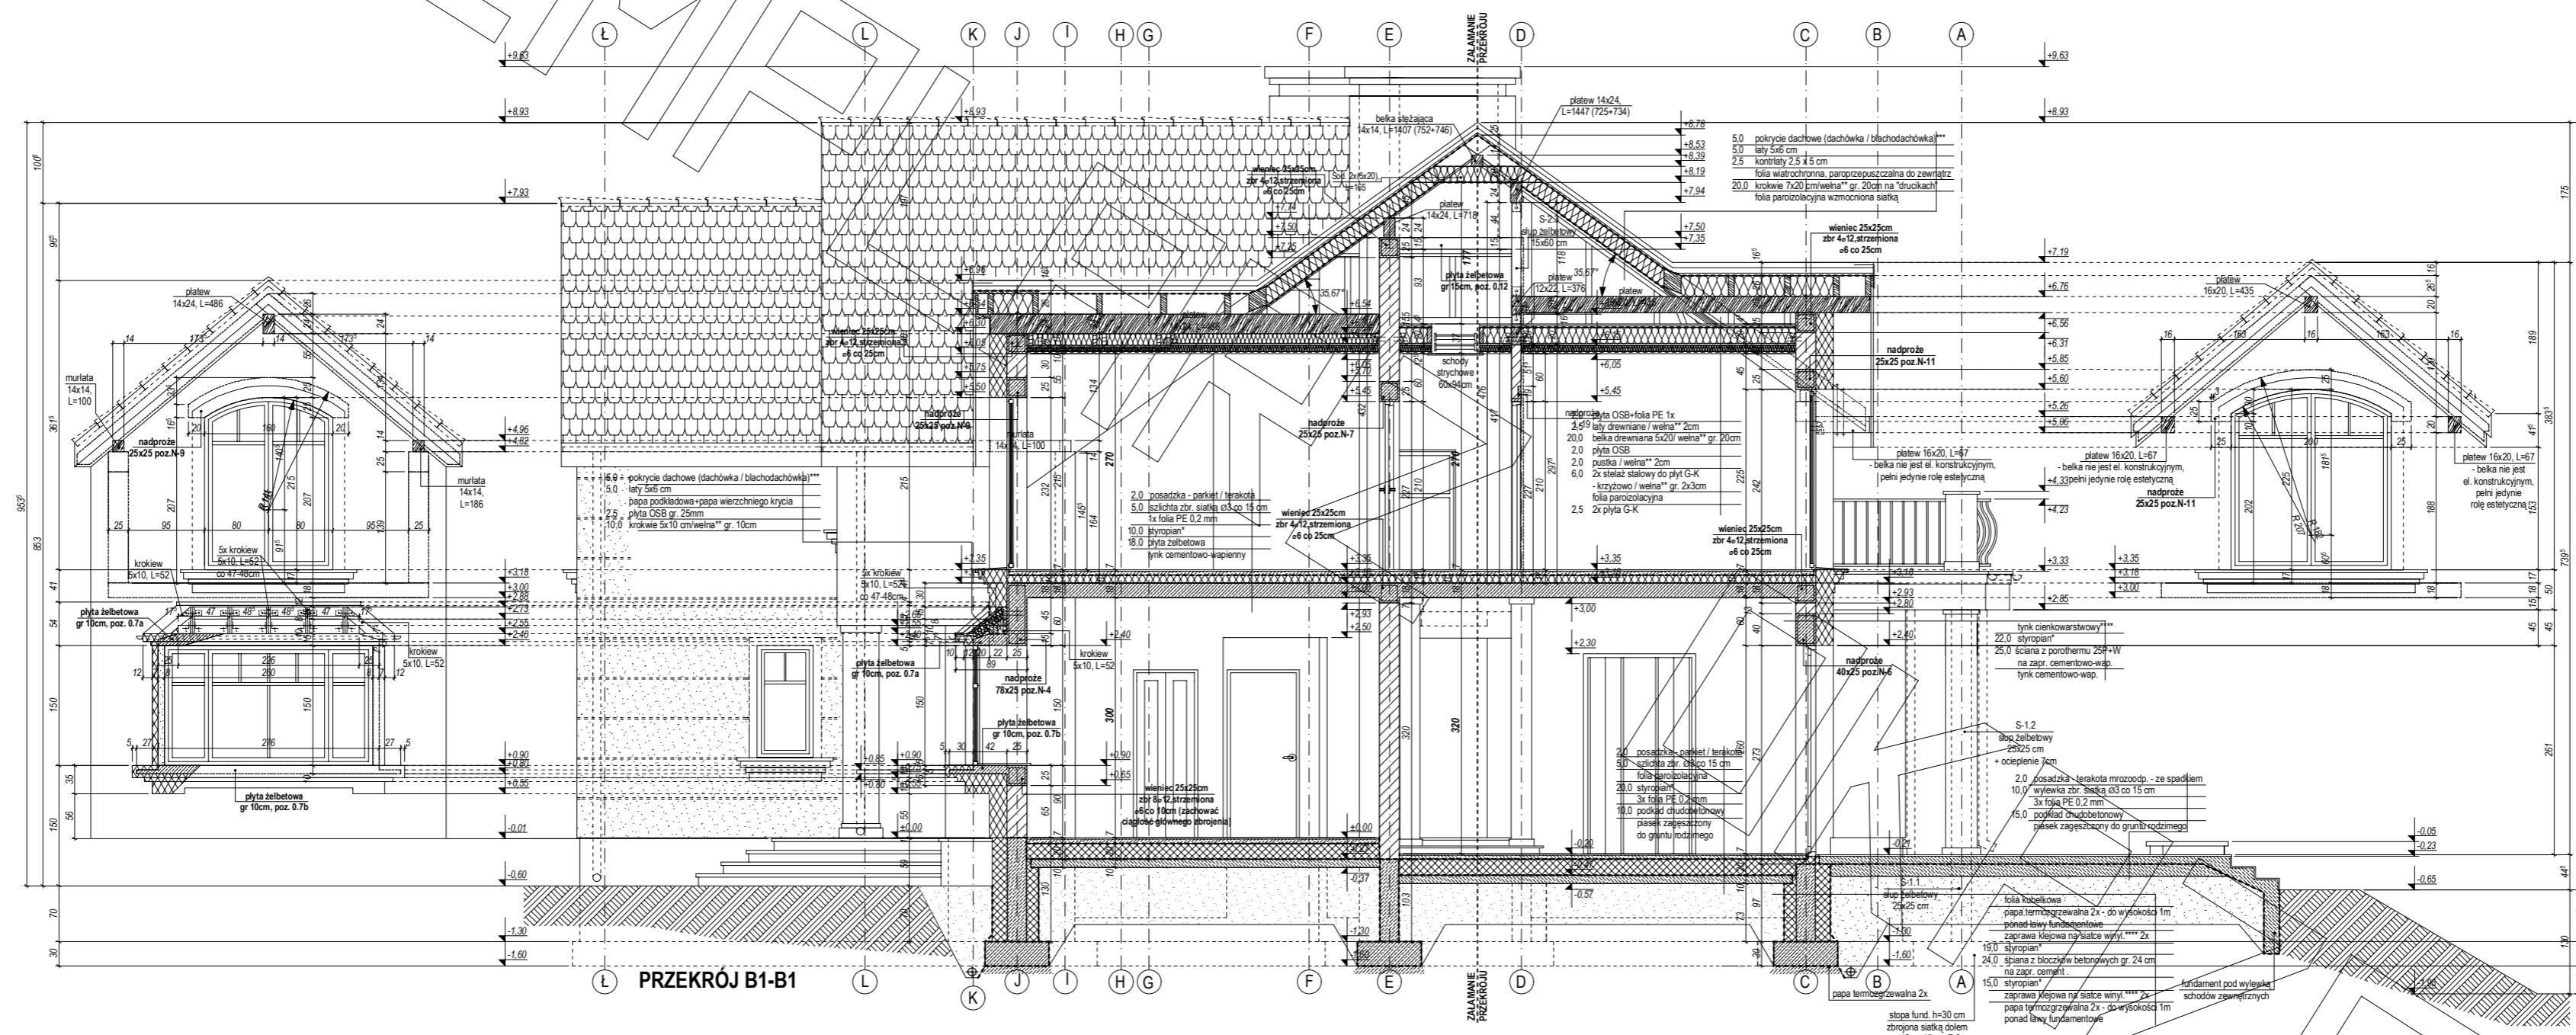

PRZEKRÓJ B1-B1

ELEWACJE




elewacja boczna :

elewacja frontowa :

ELEWACJE



elewacja ogrodowa :

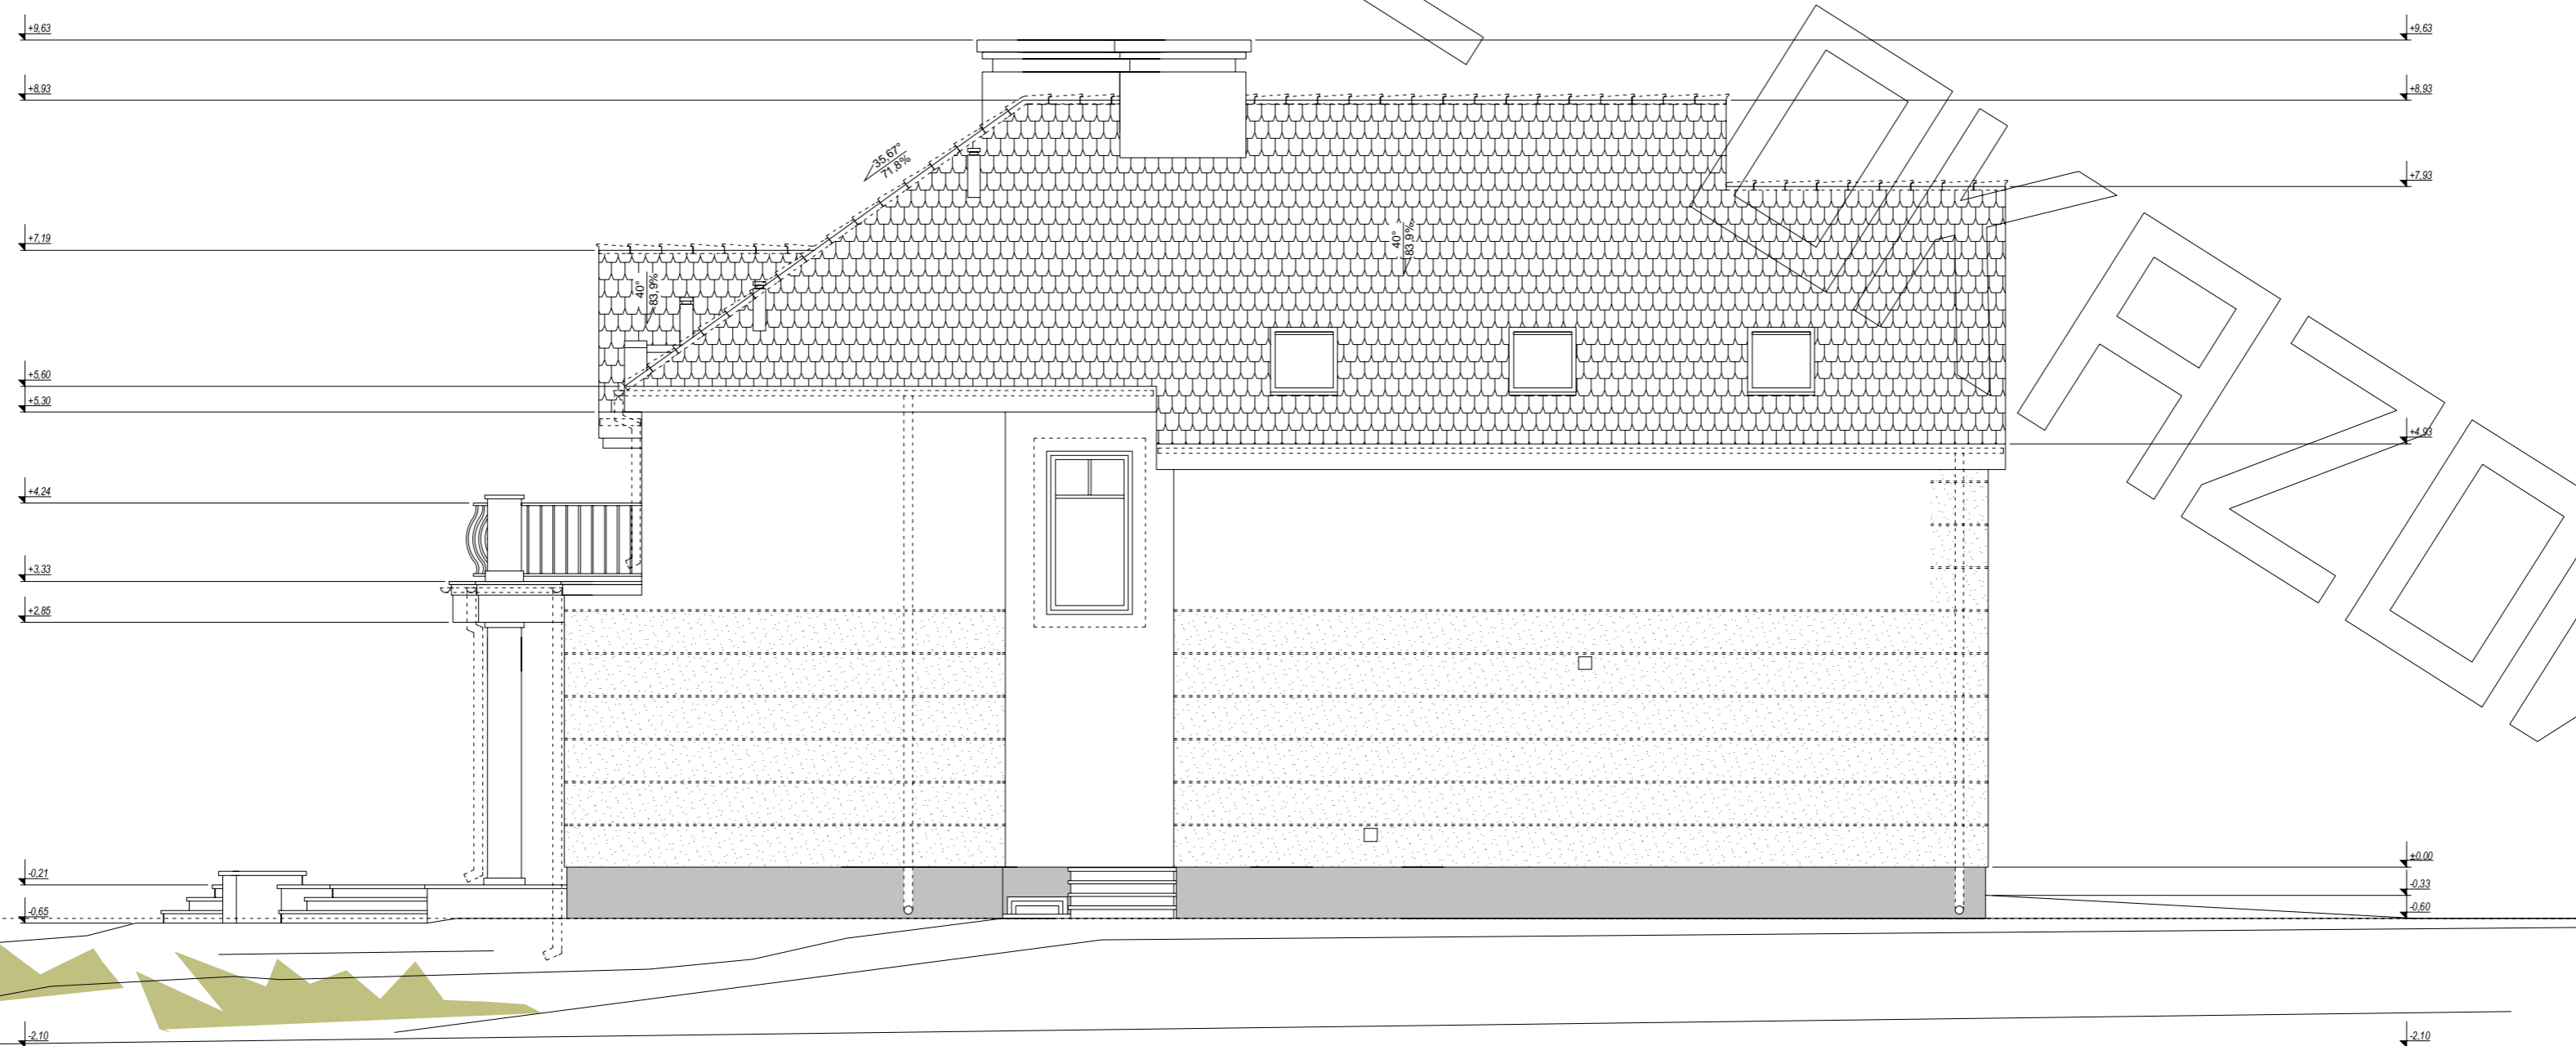

elewacja boczna :