





# RZUT PARTERU

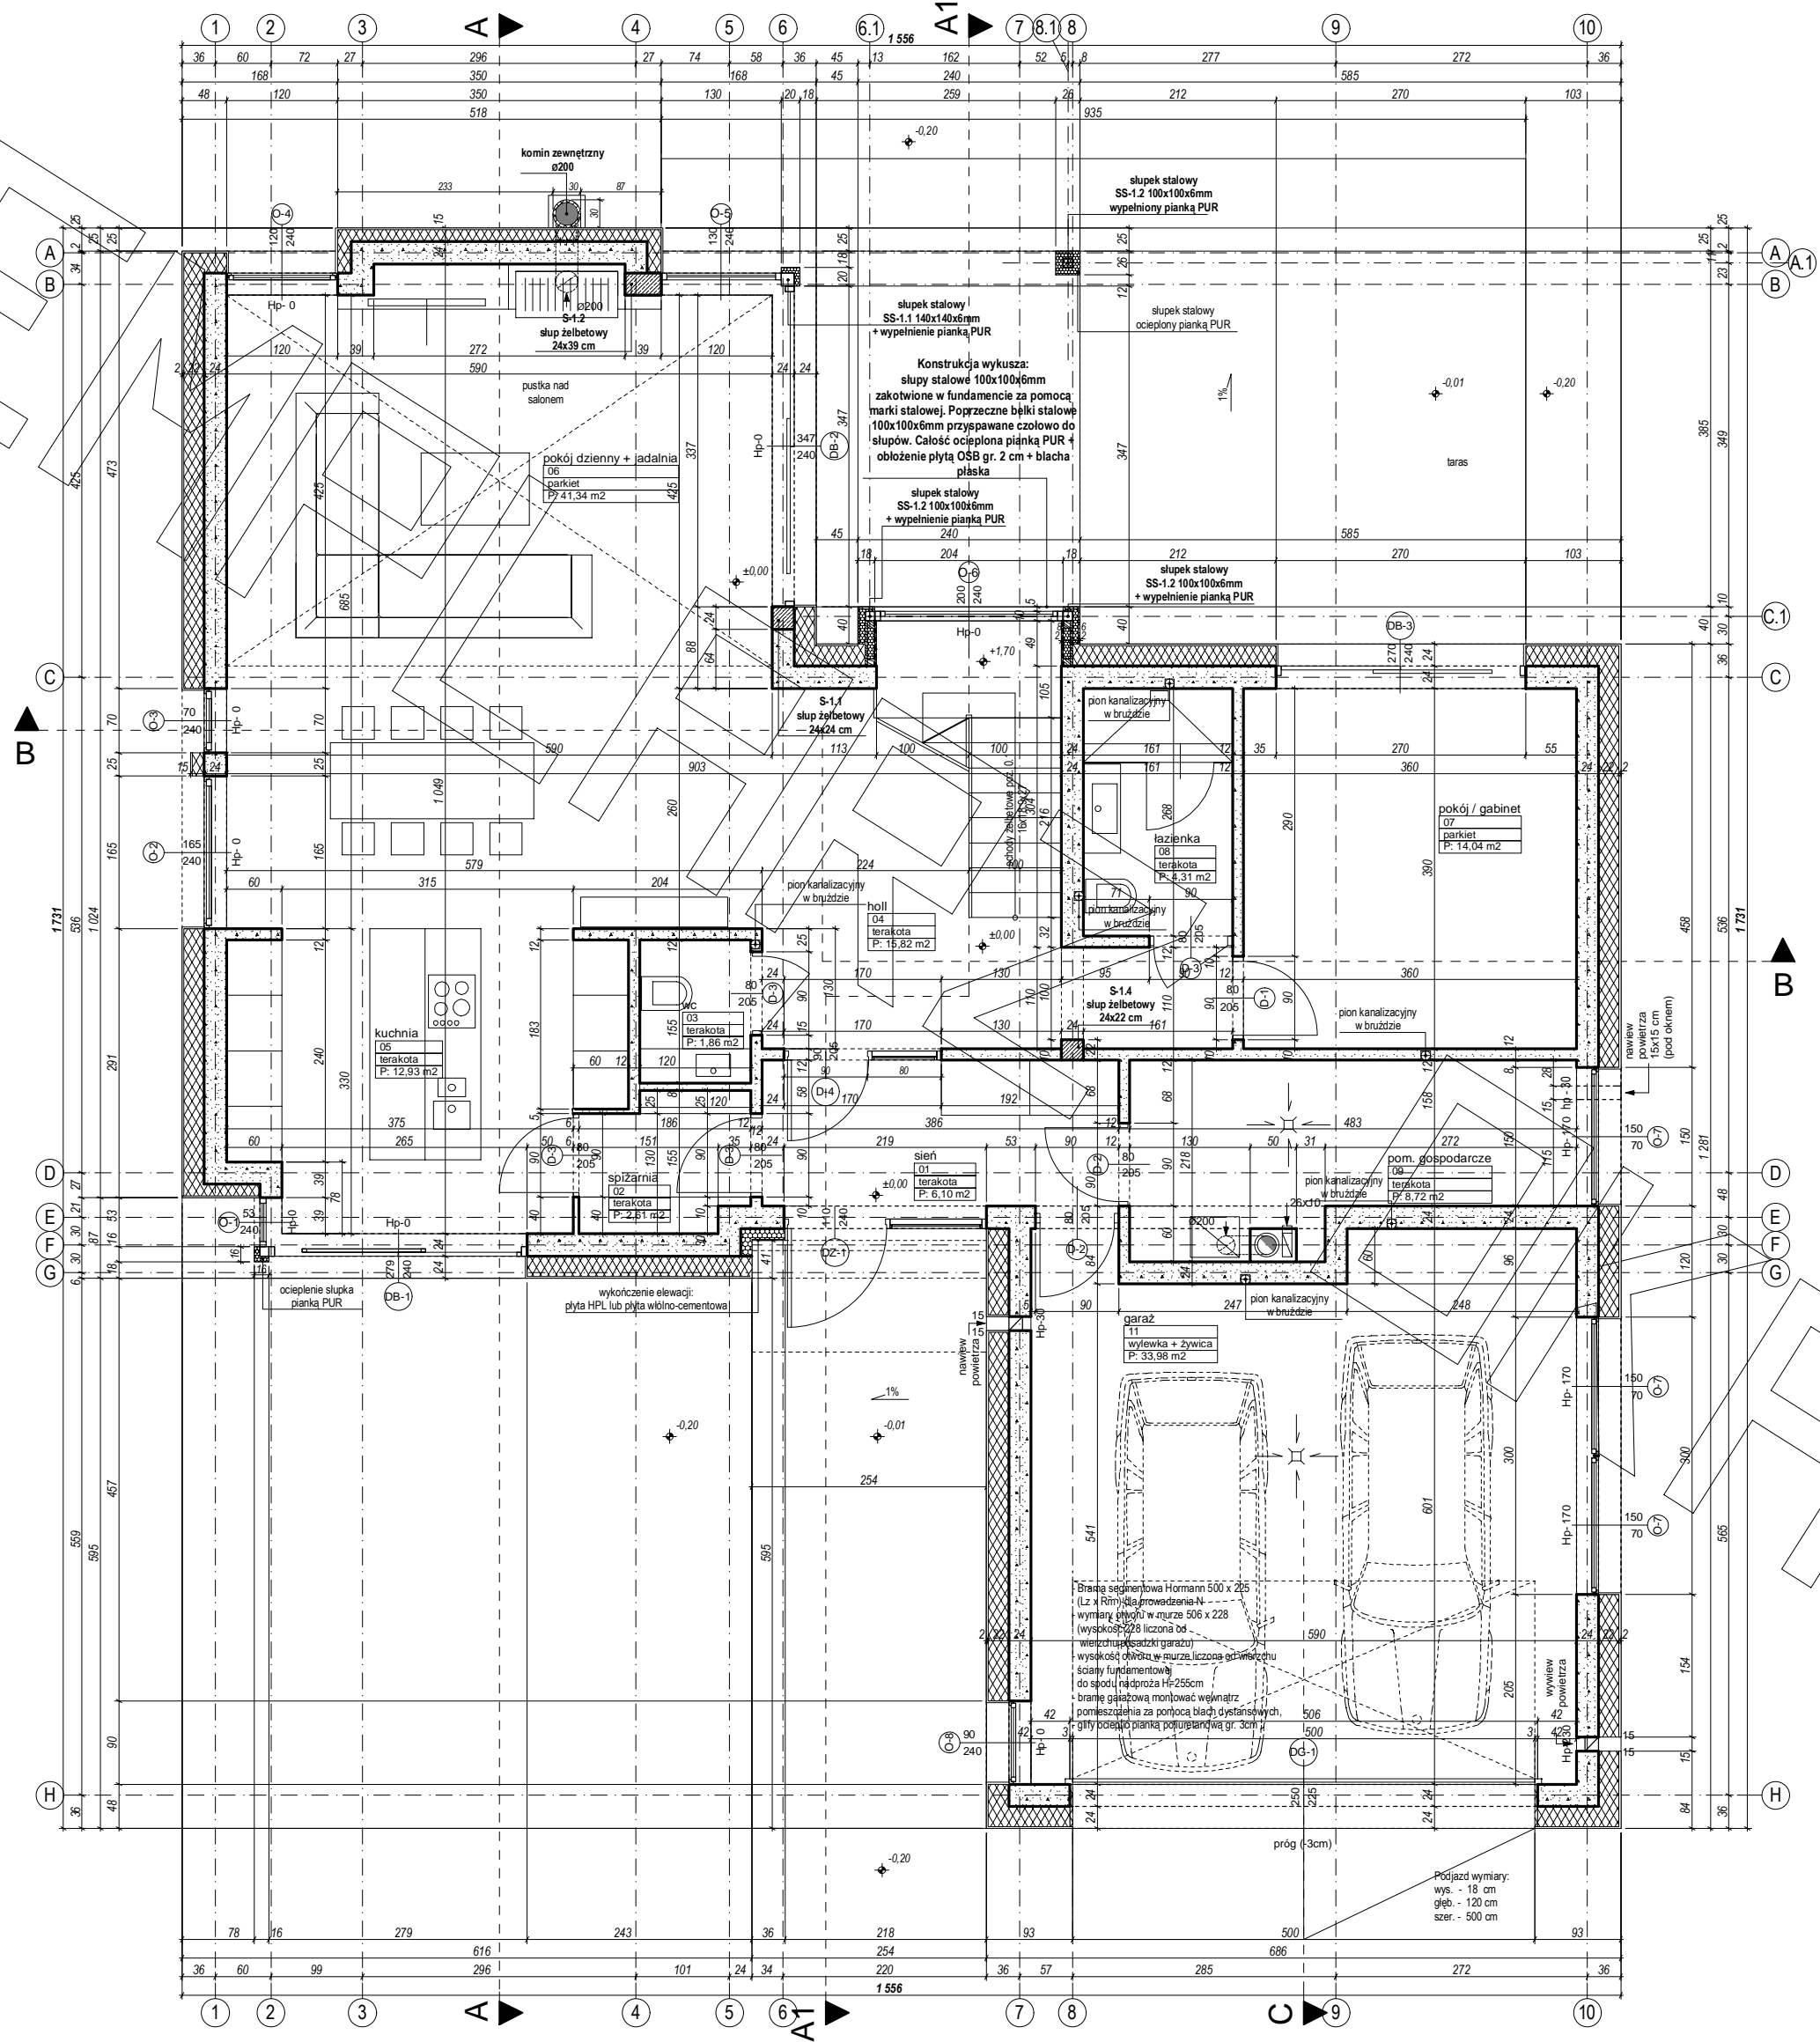


# RZUT PODDASZA

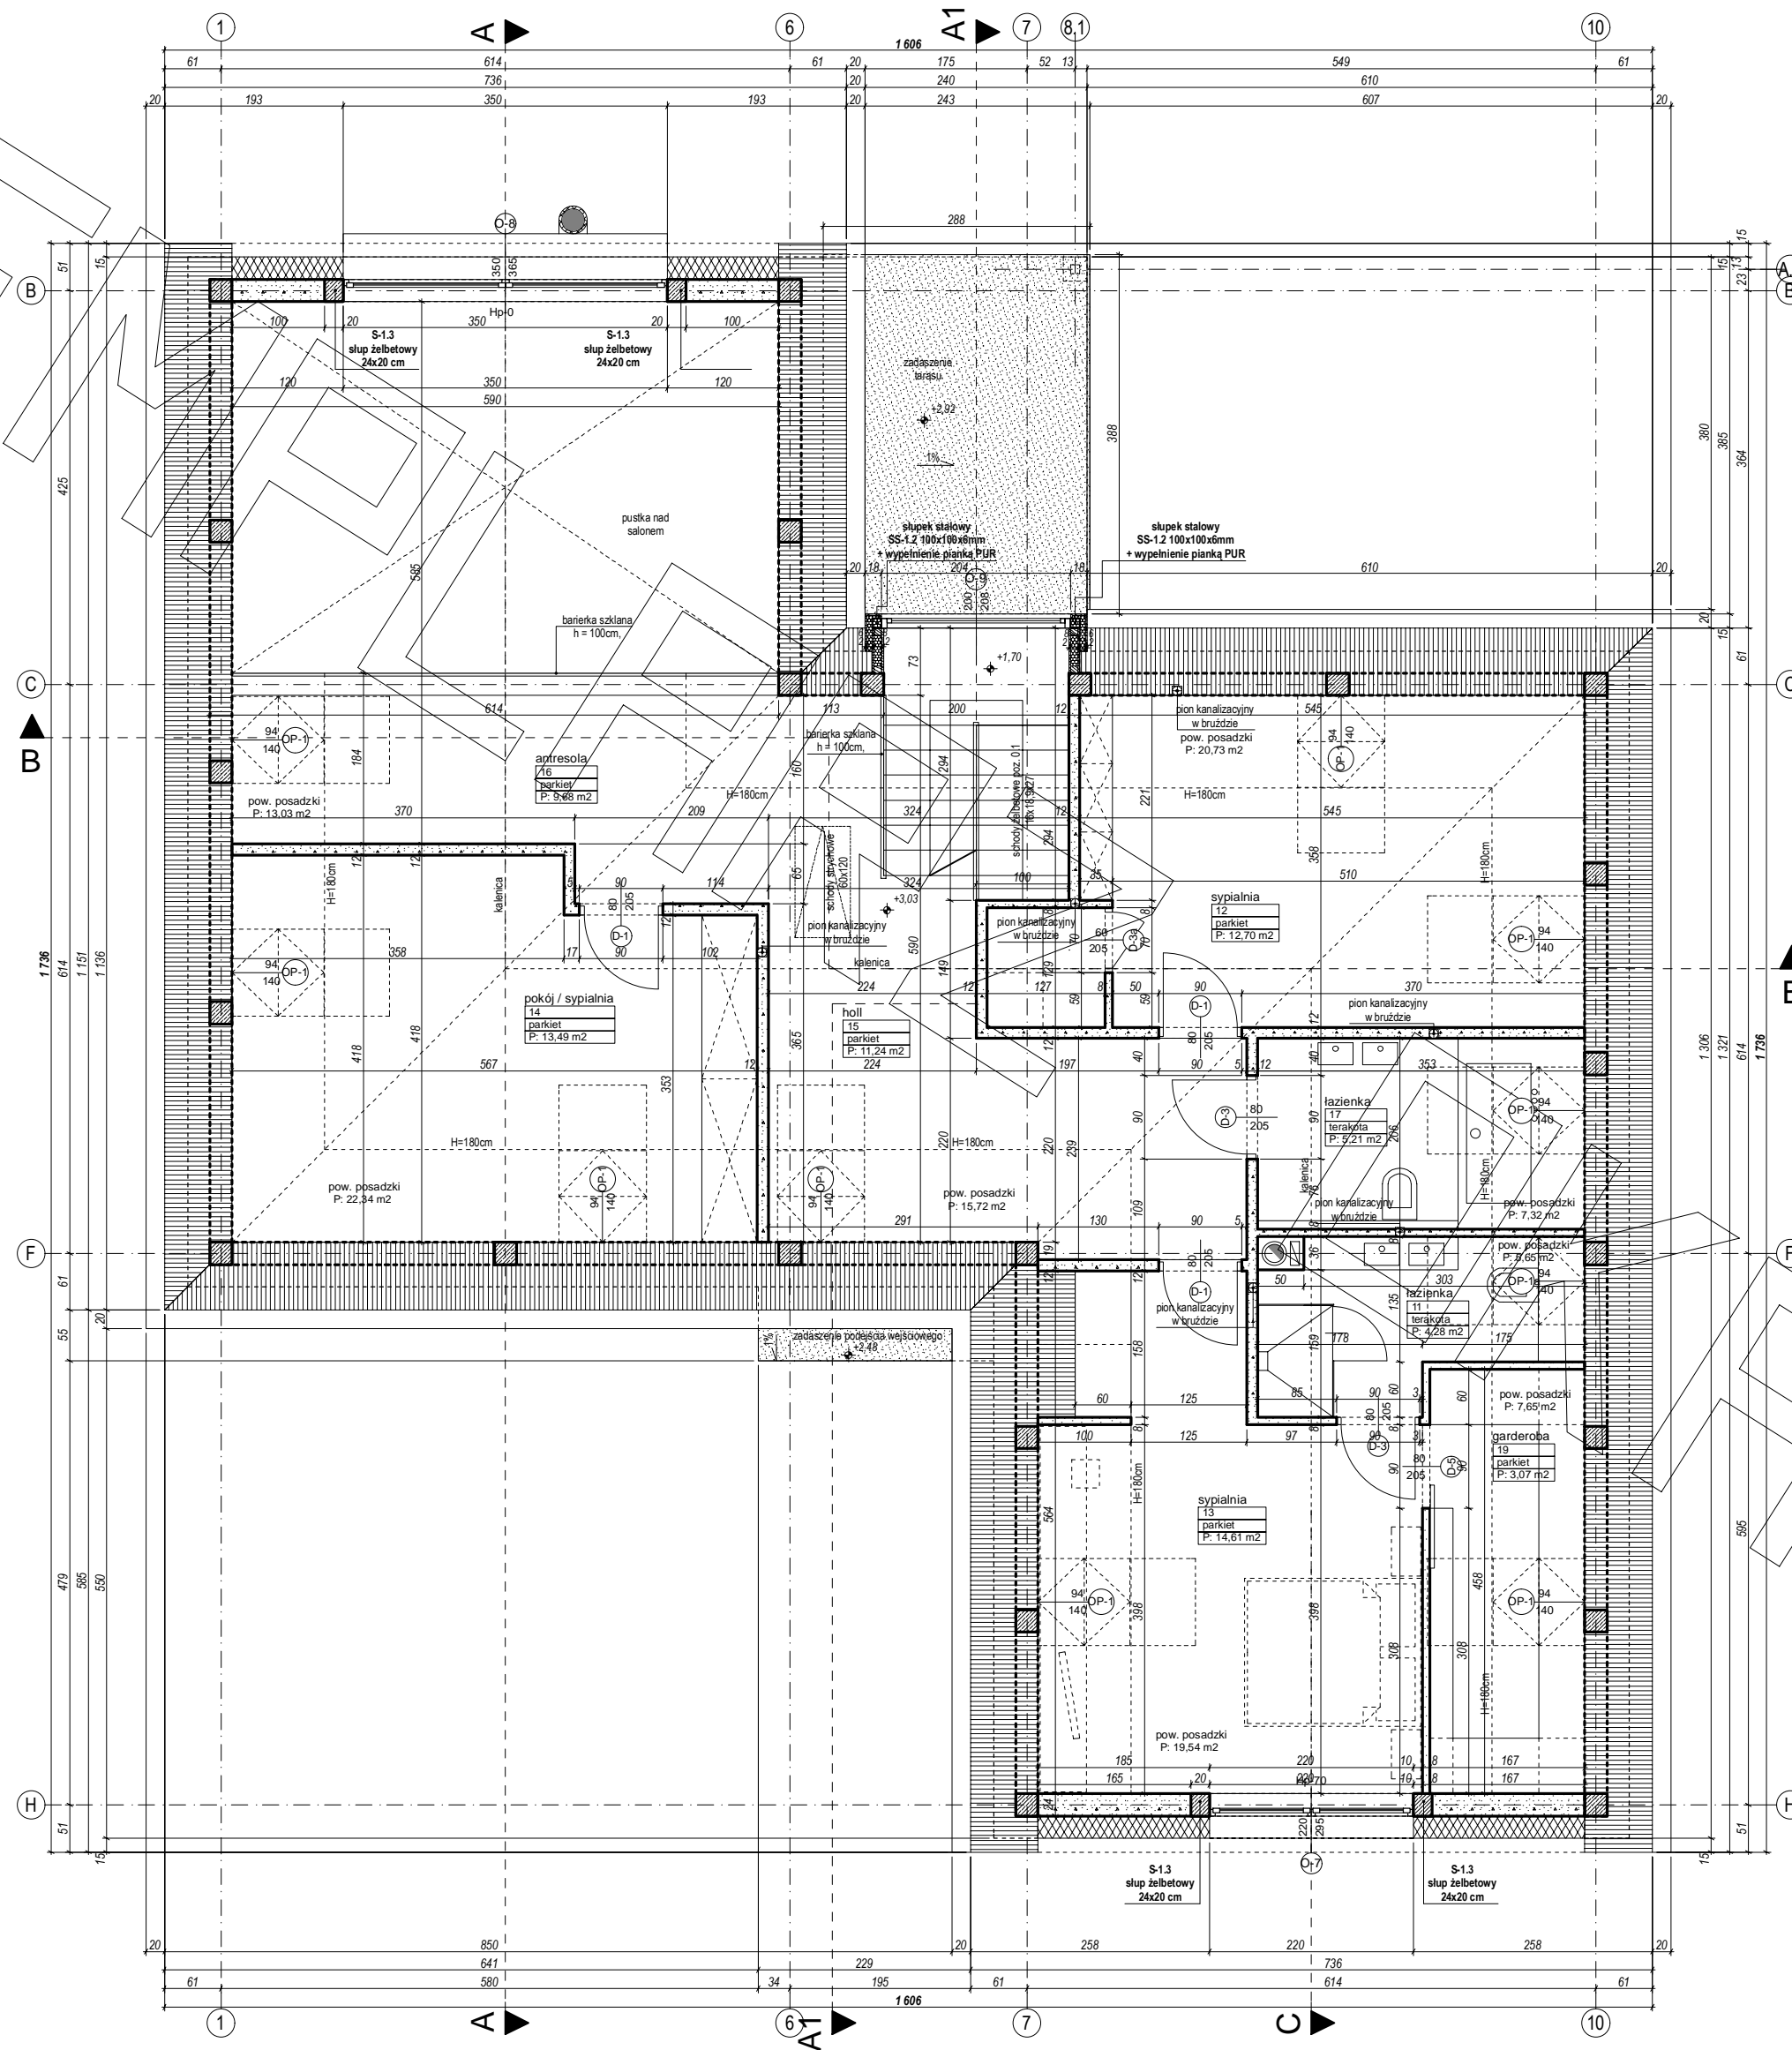



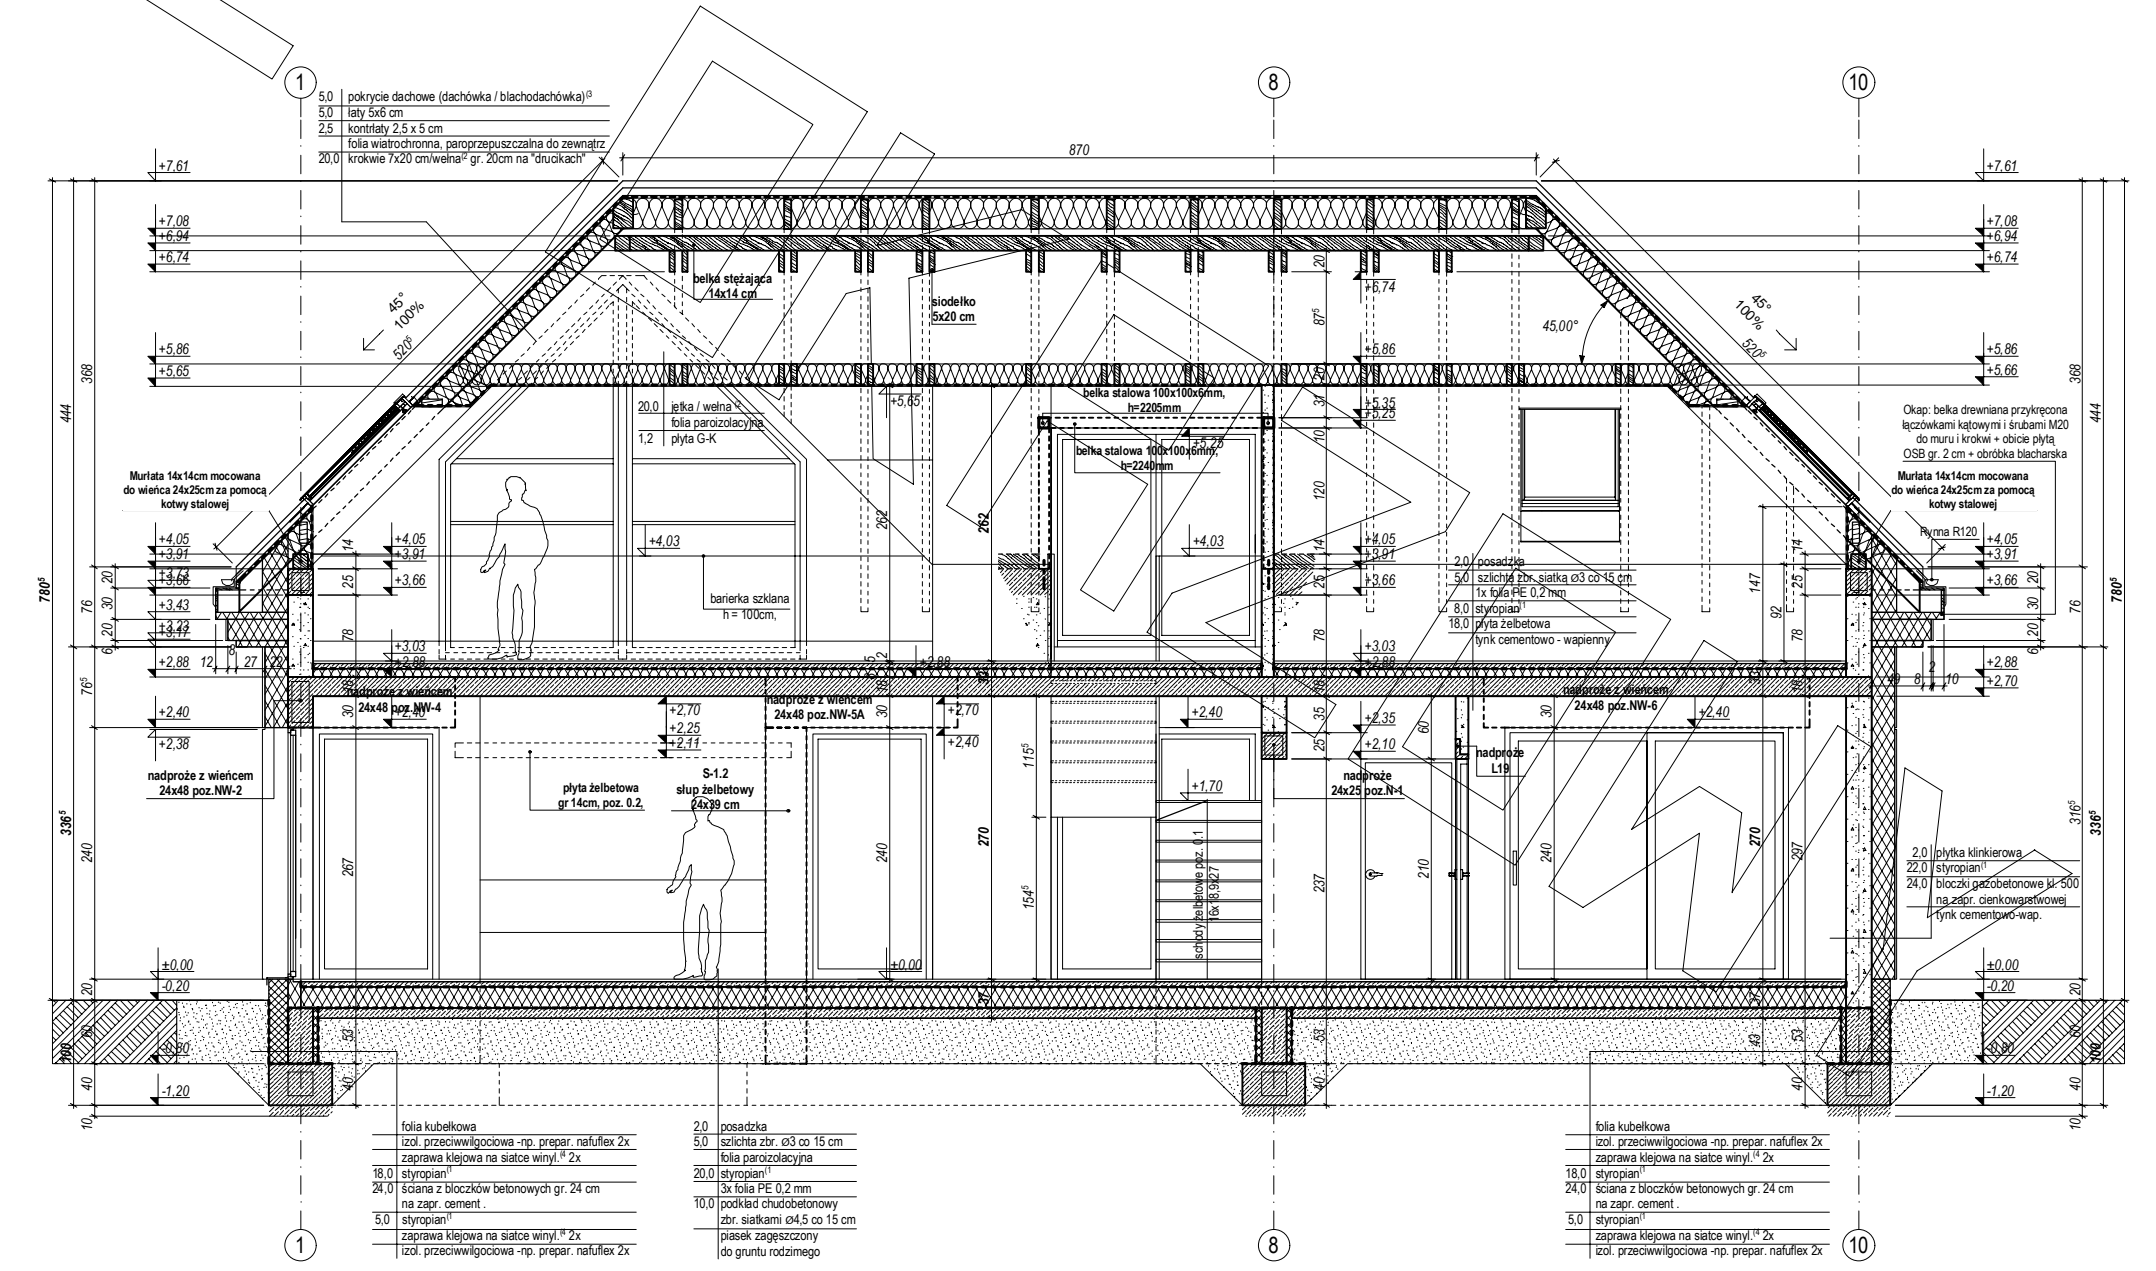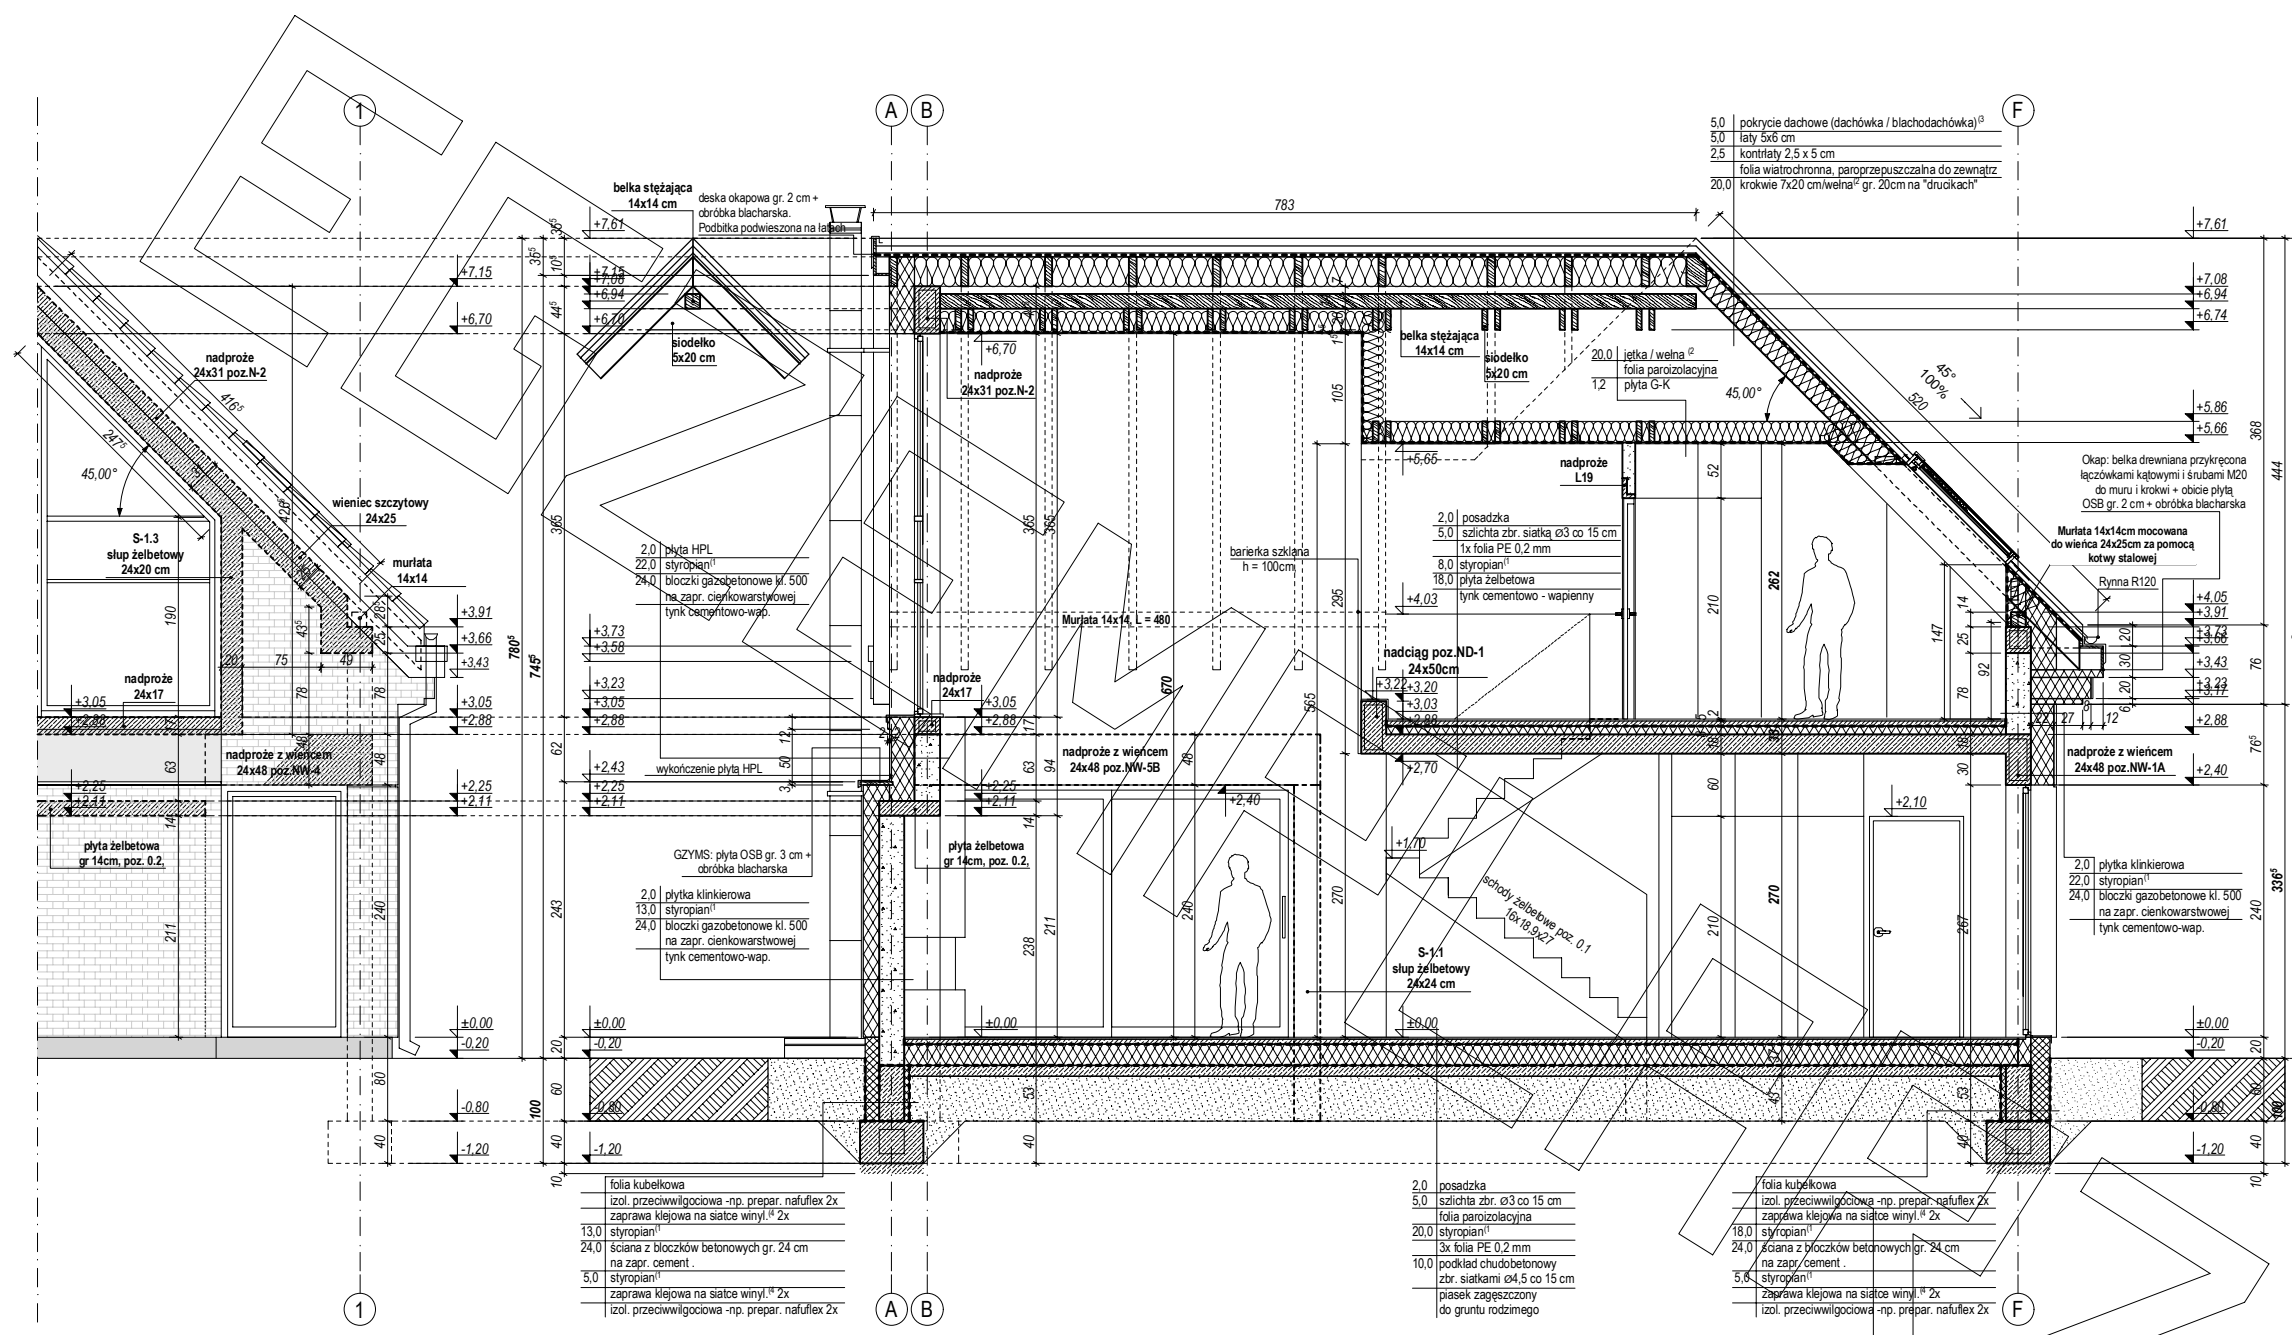


# ELEWACJE

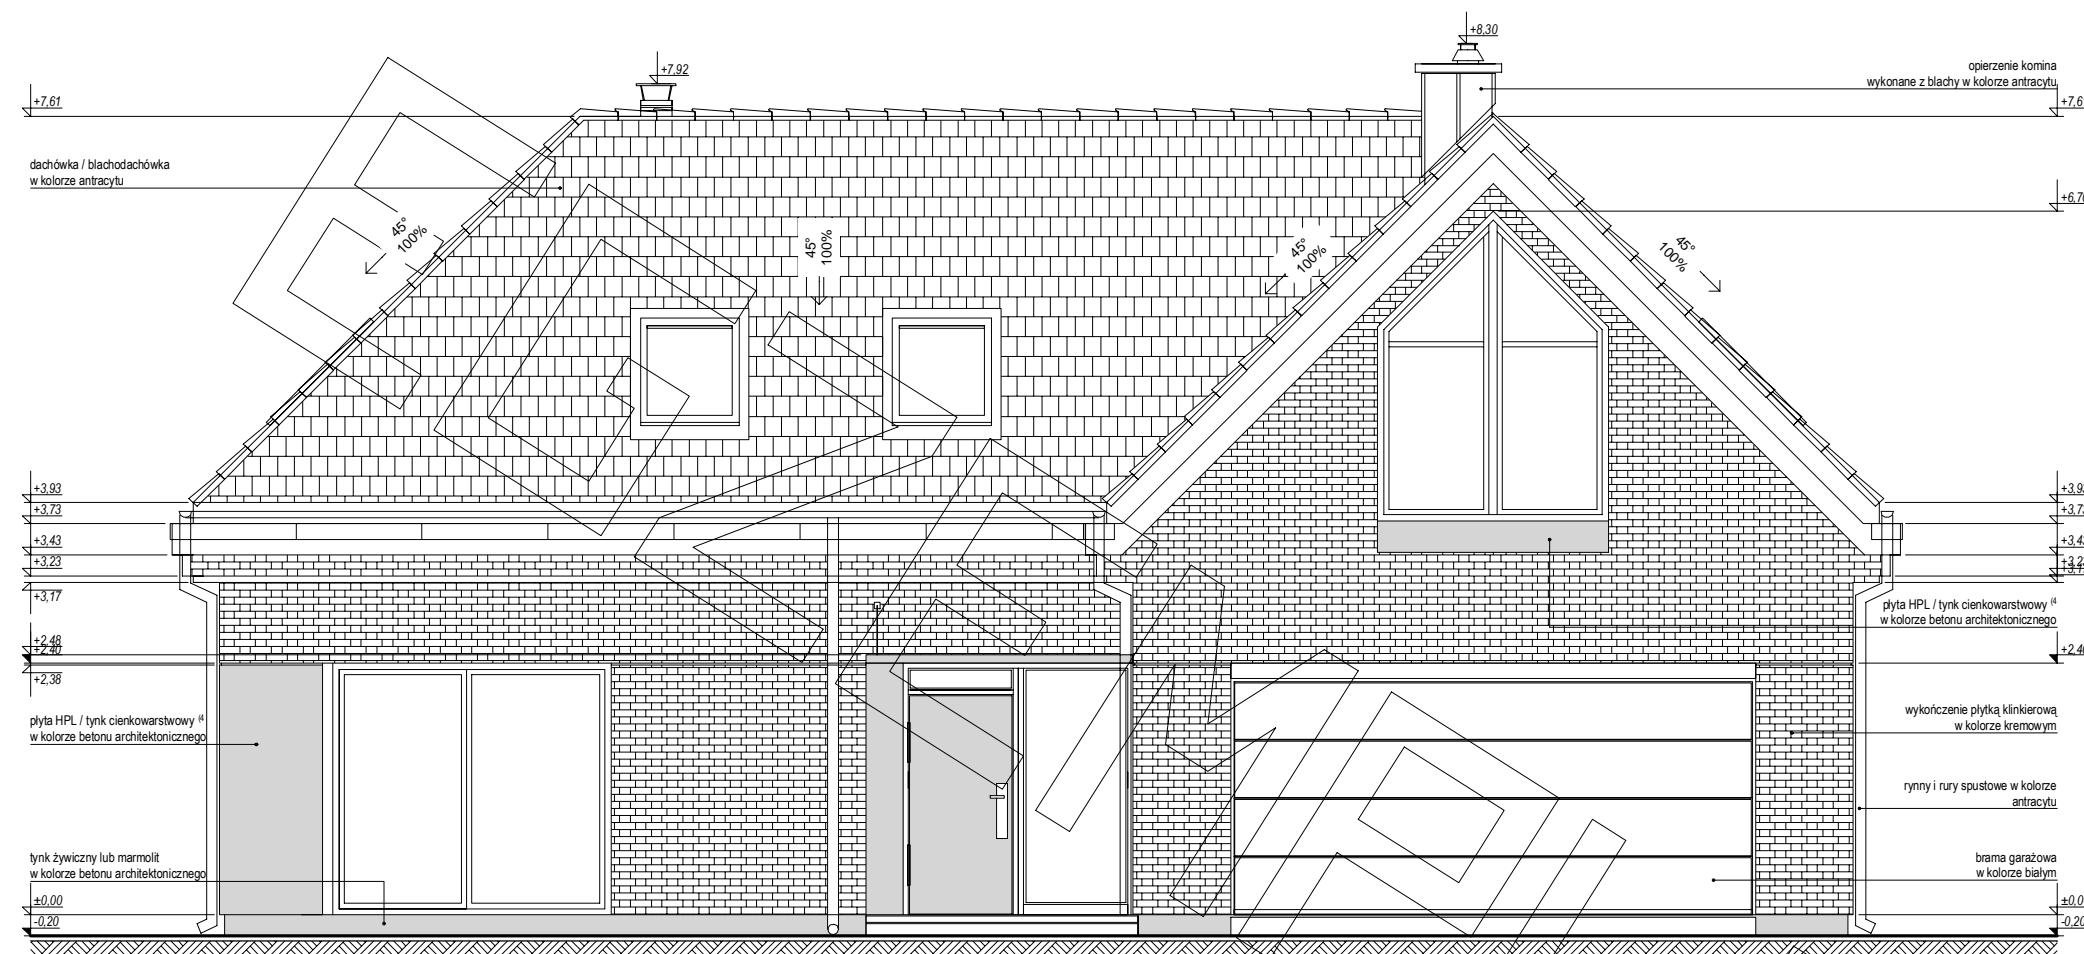


ELEWACJA FRONTOWA:



ELEWACJA TYLNA:

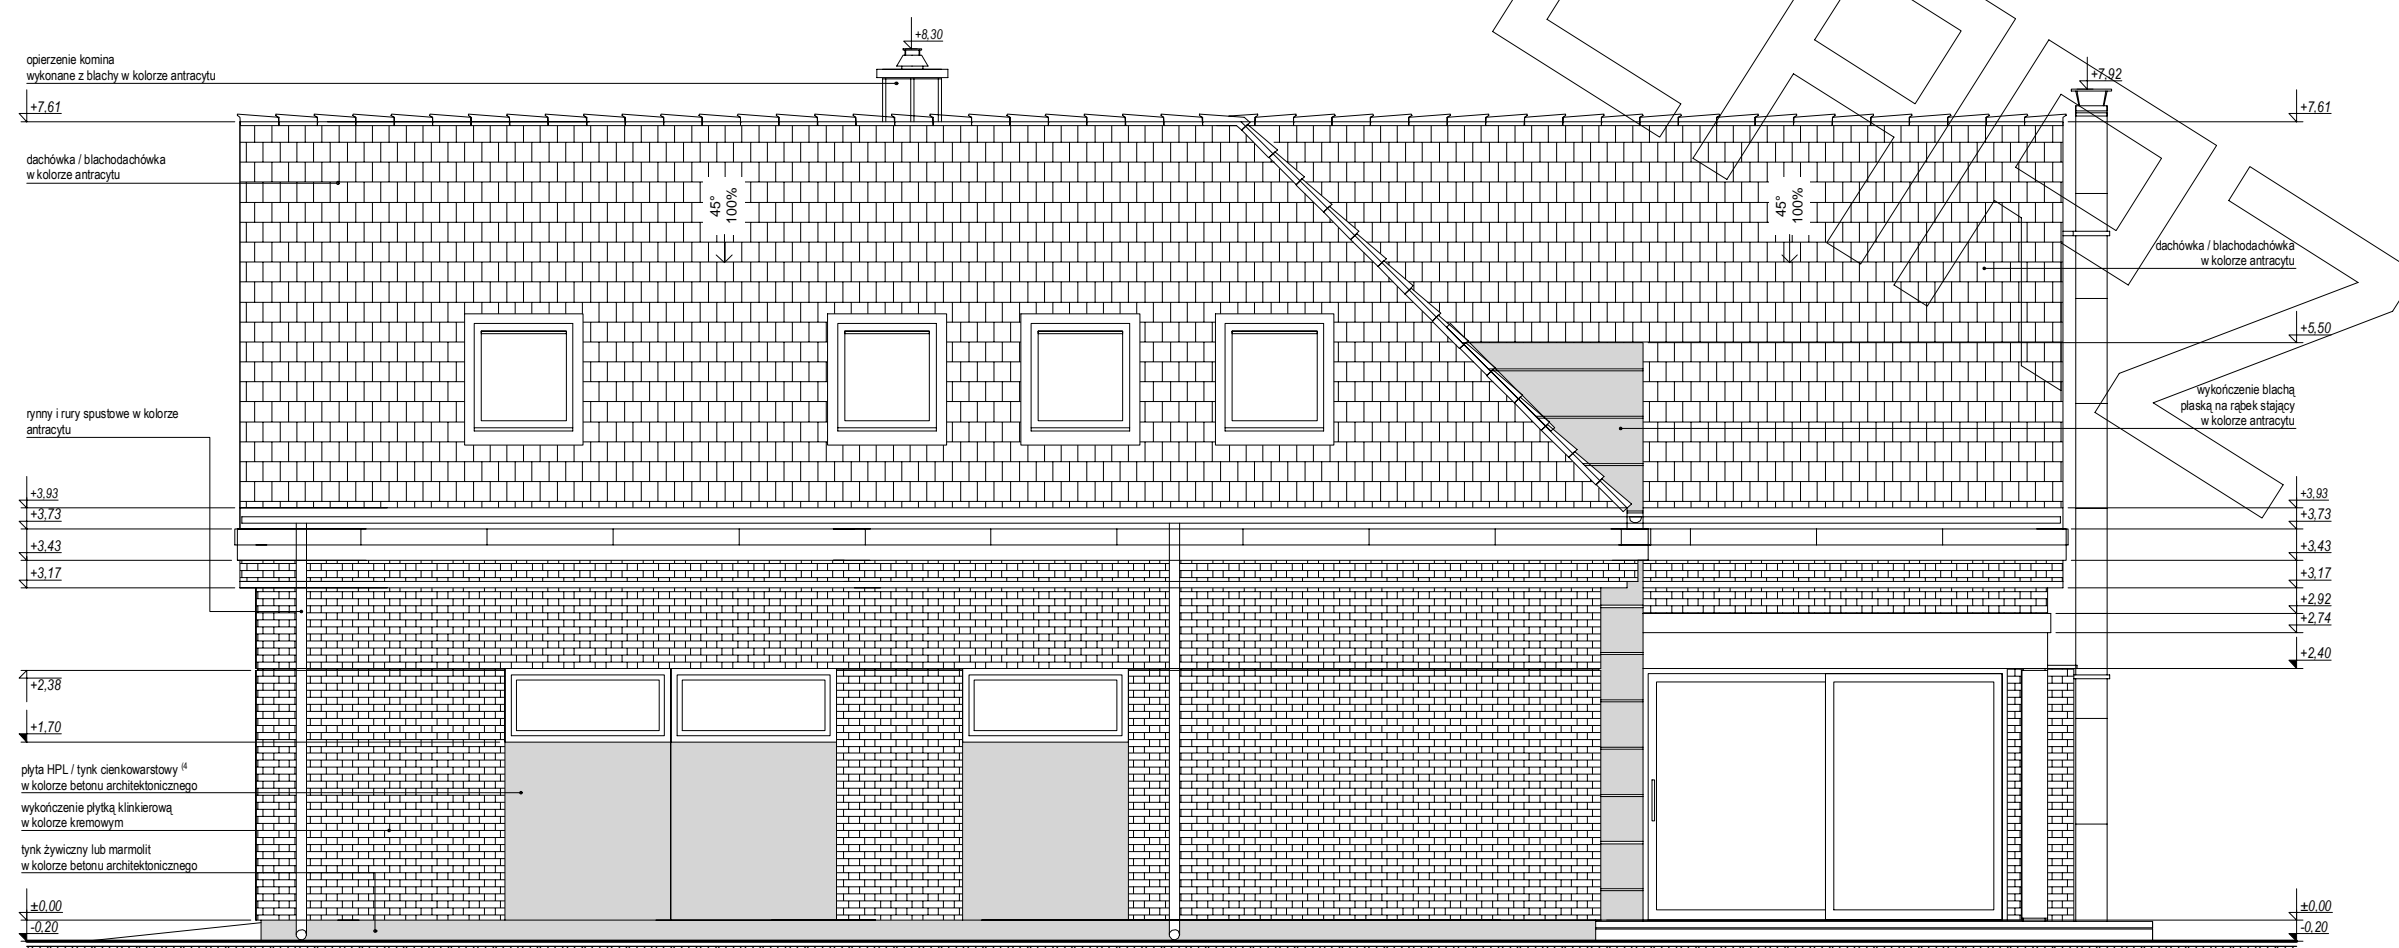

ELEWACJA BOCZNA:

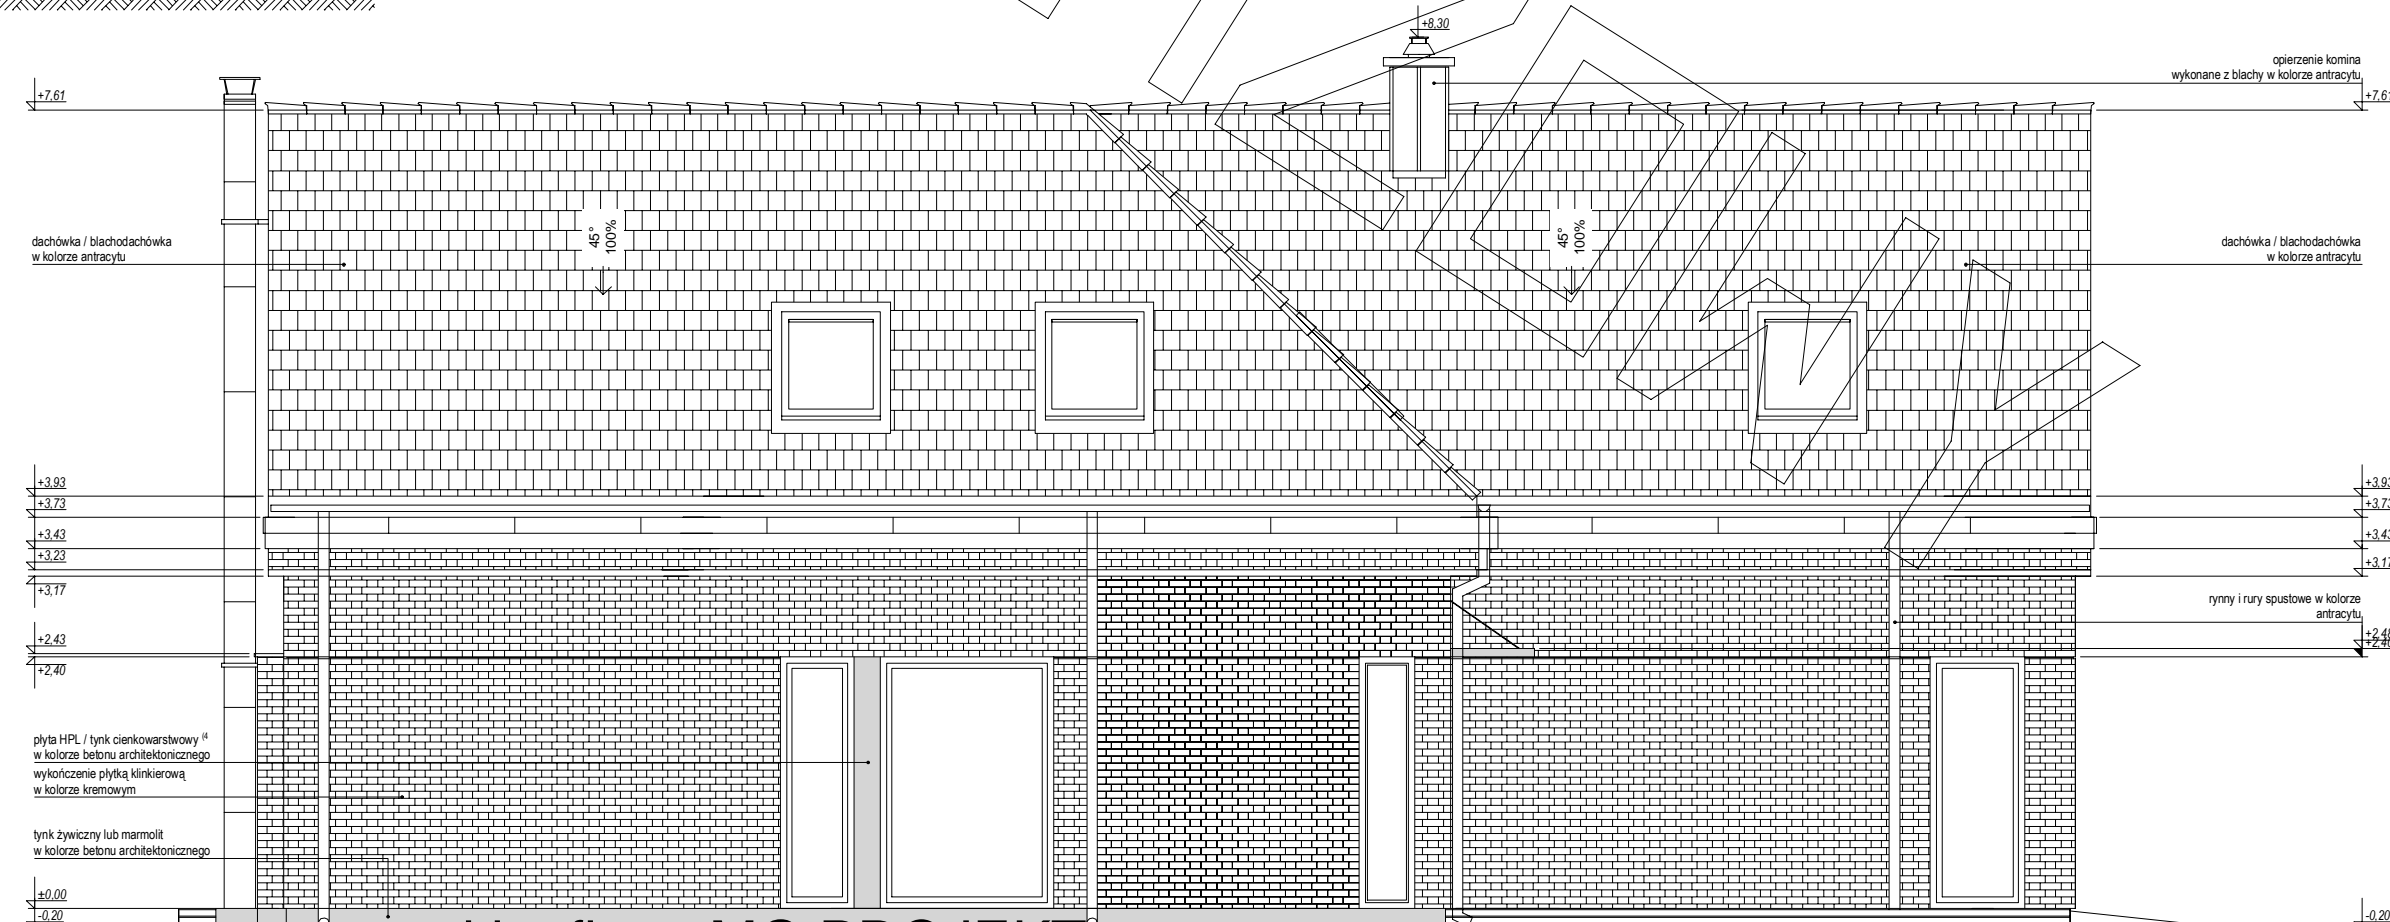

ELEWACJA BOCZNA: