



# RZUT PARTERU

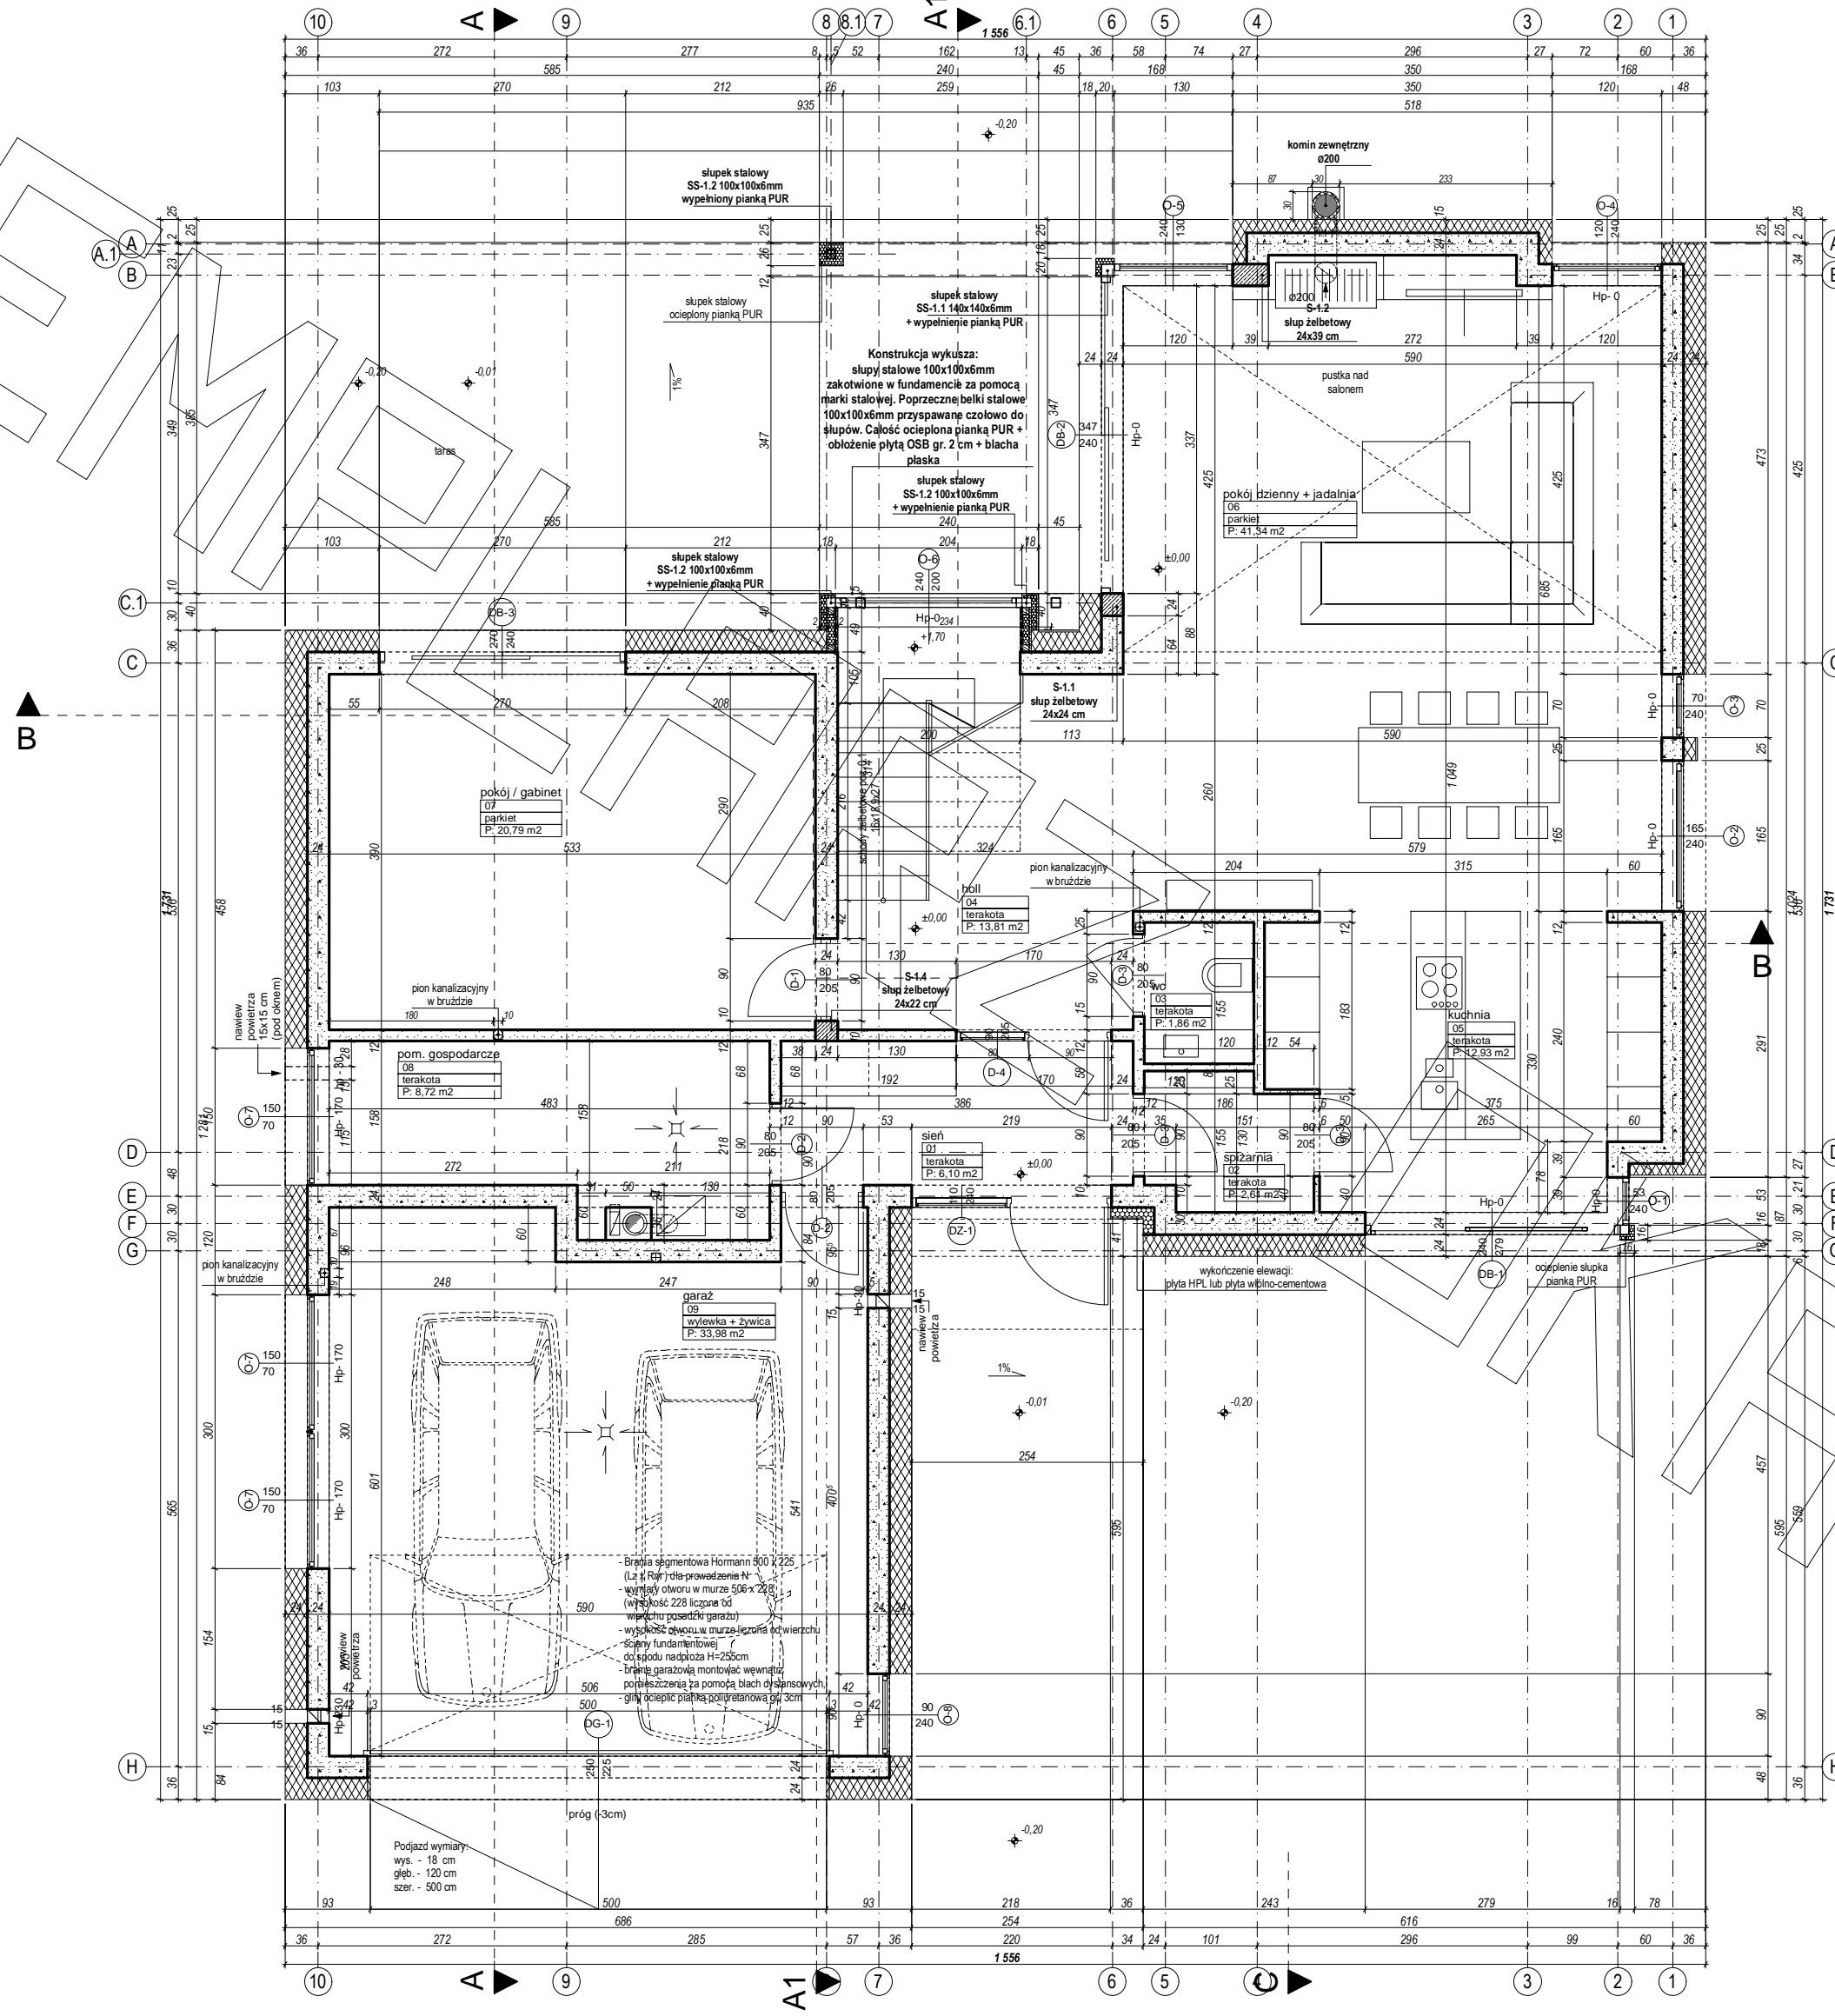


# RZUT PODDASZA

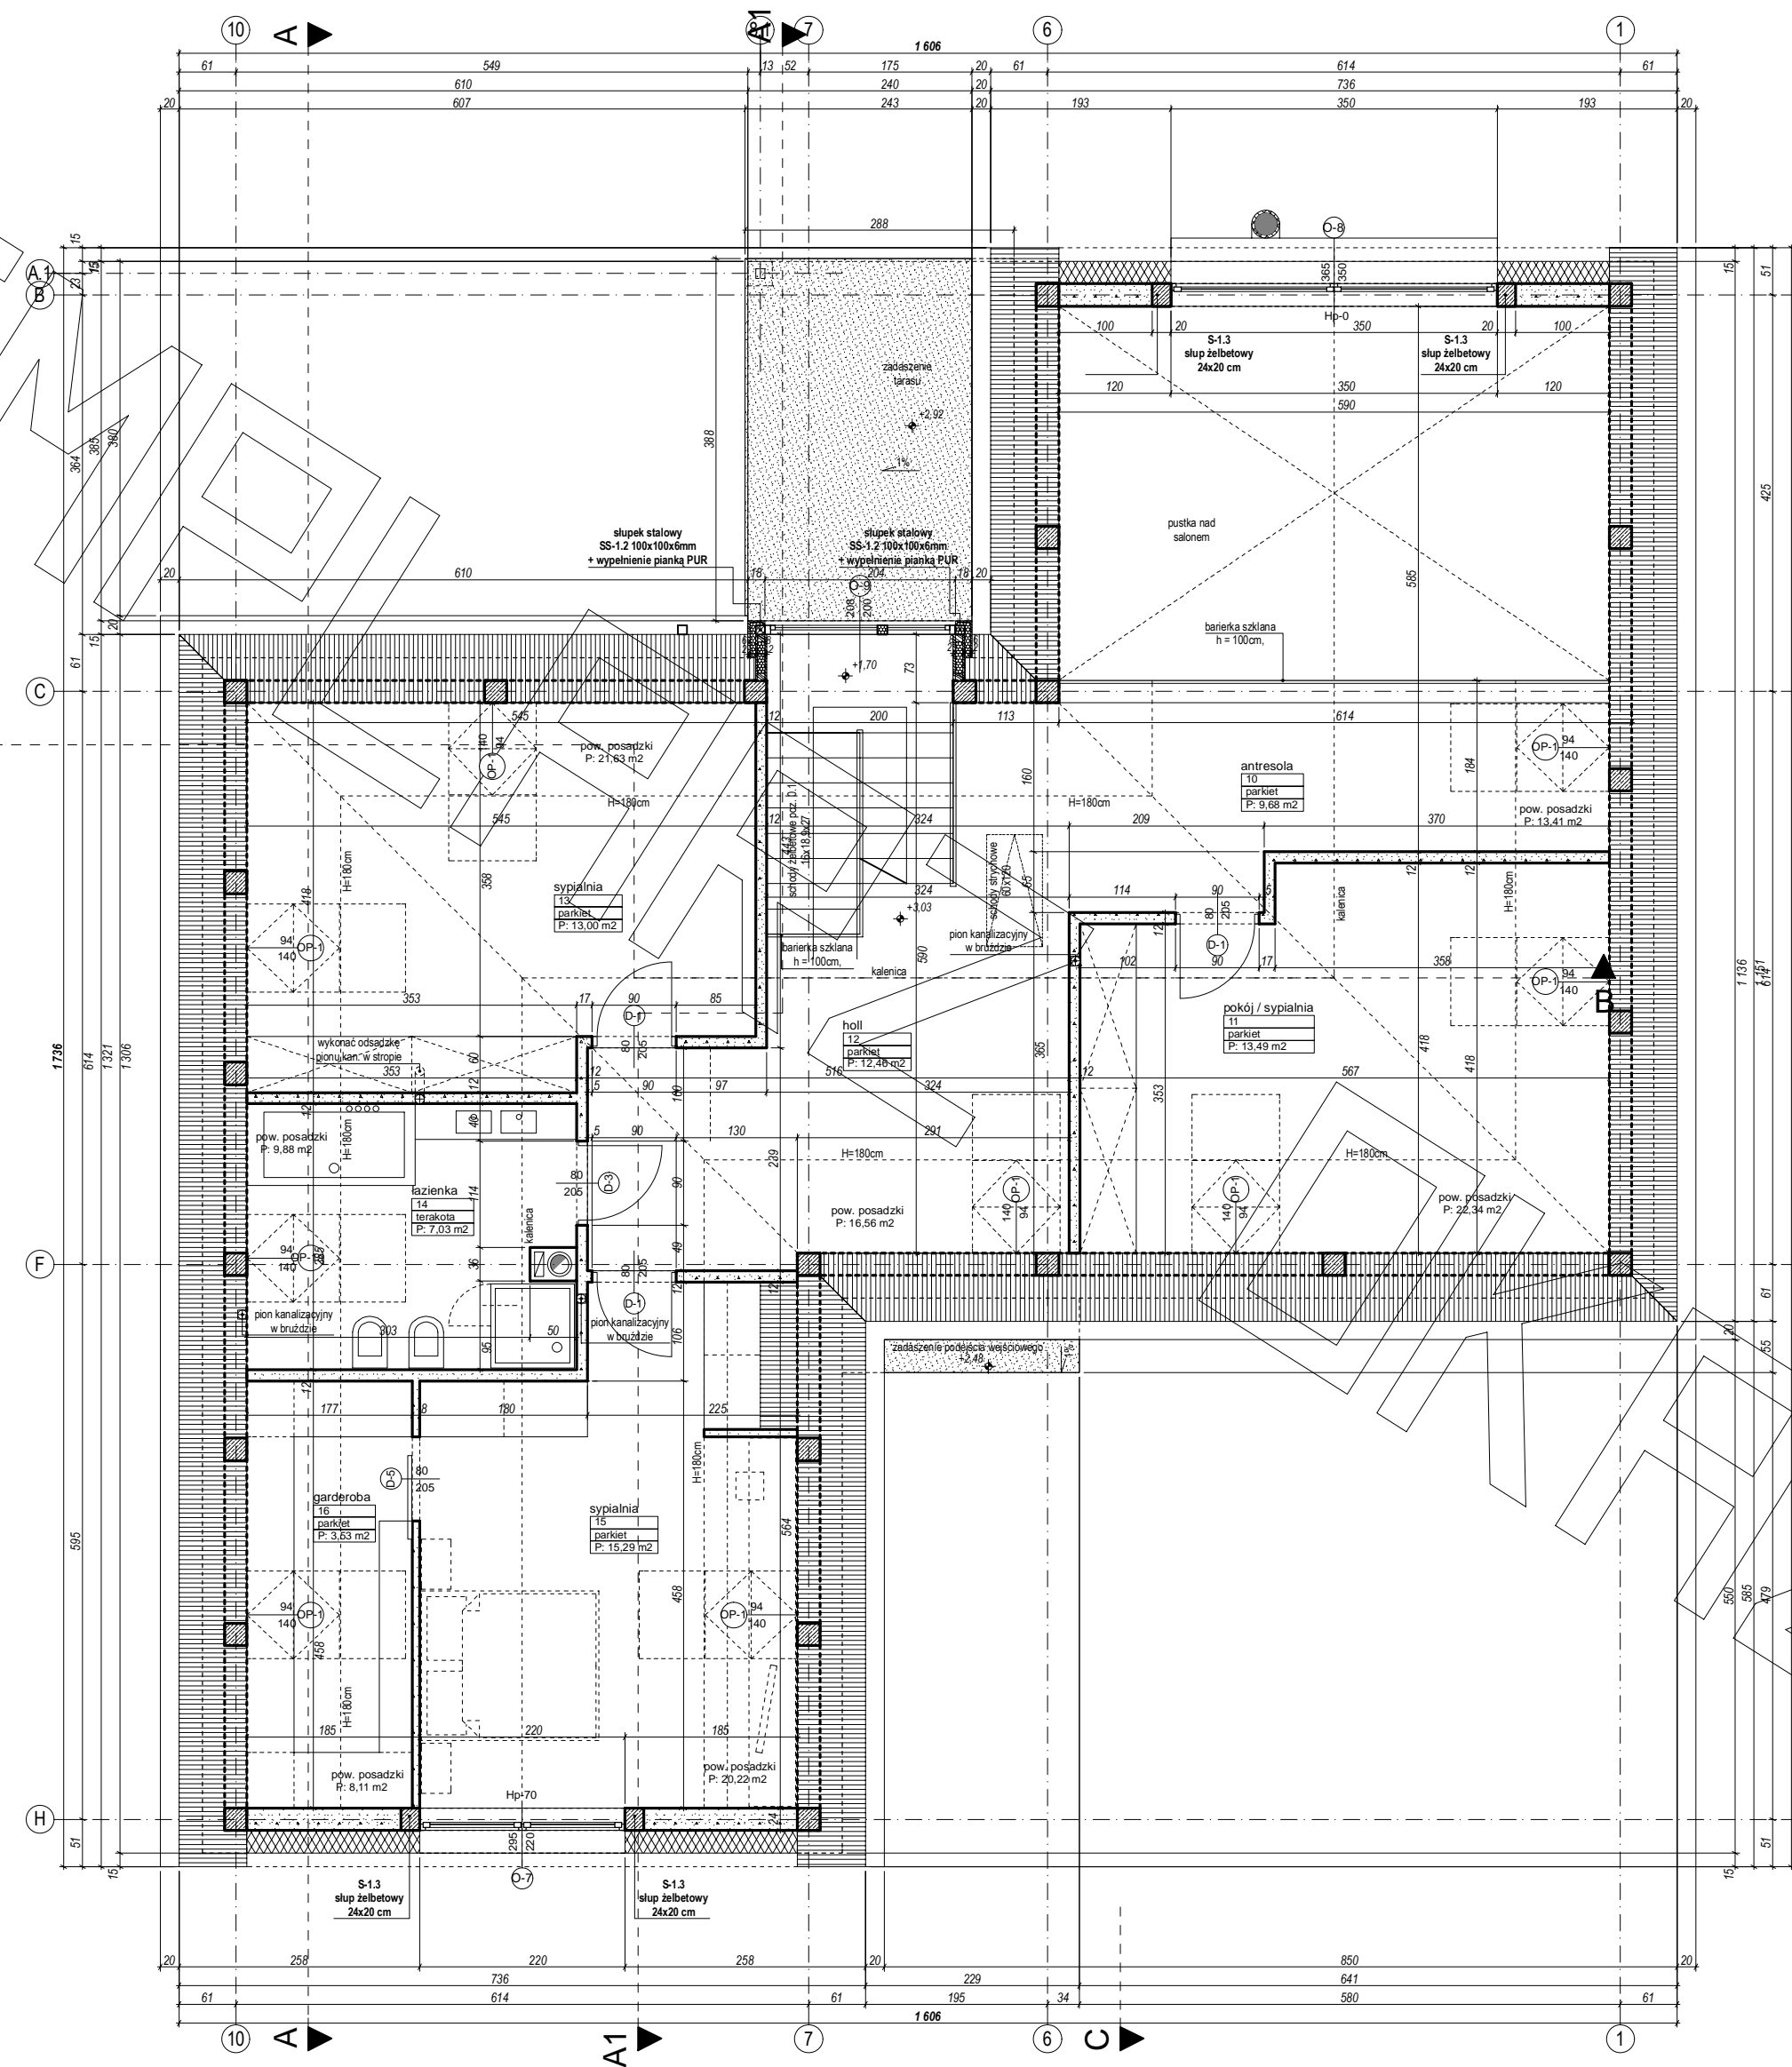




# PRZEKRÓJ

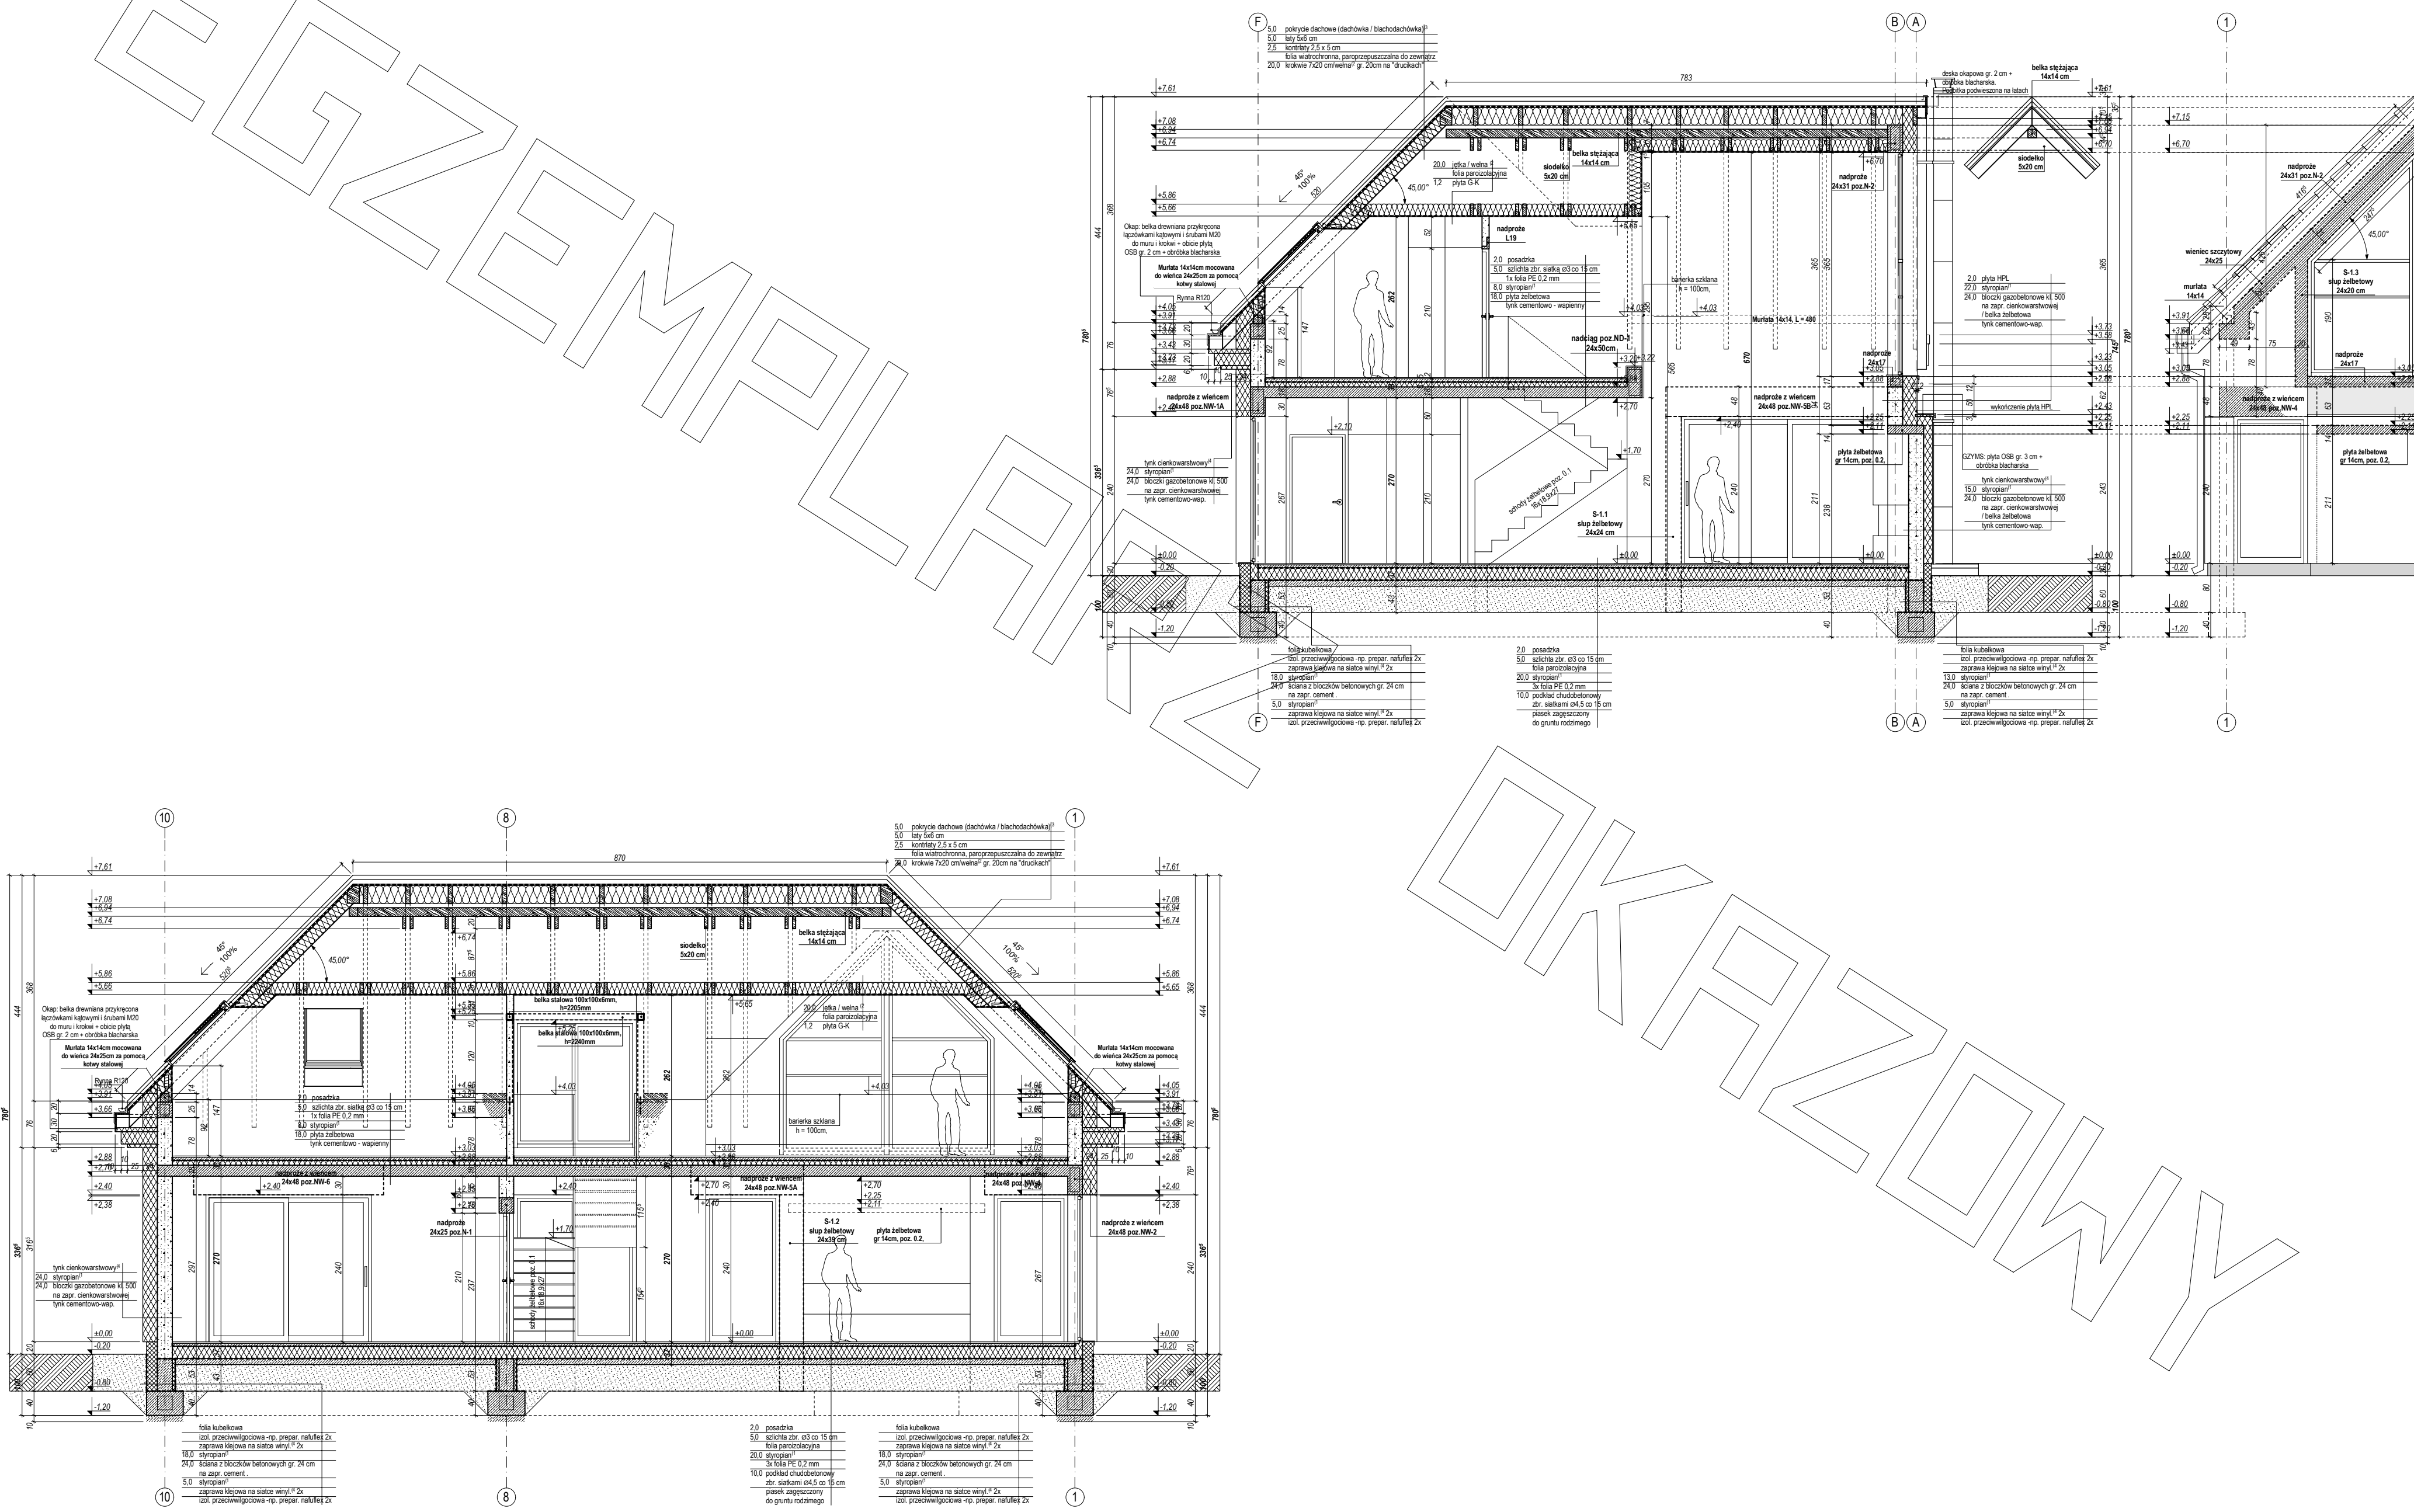


# ELEWACJE

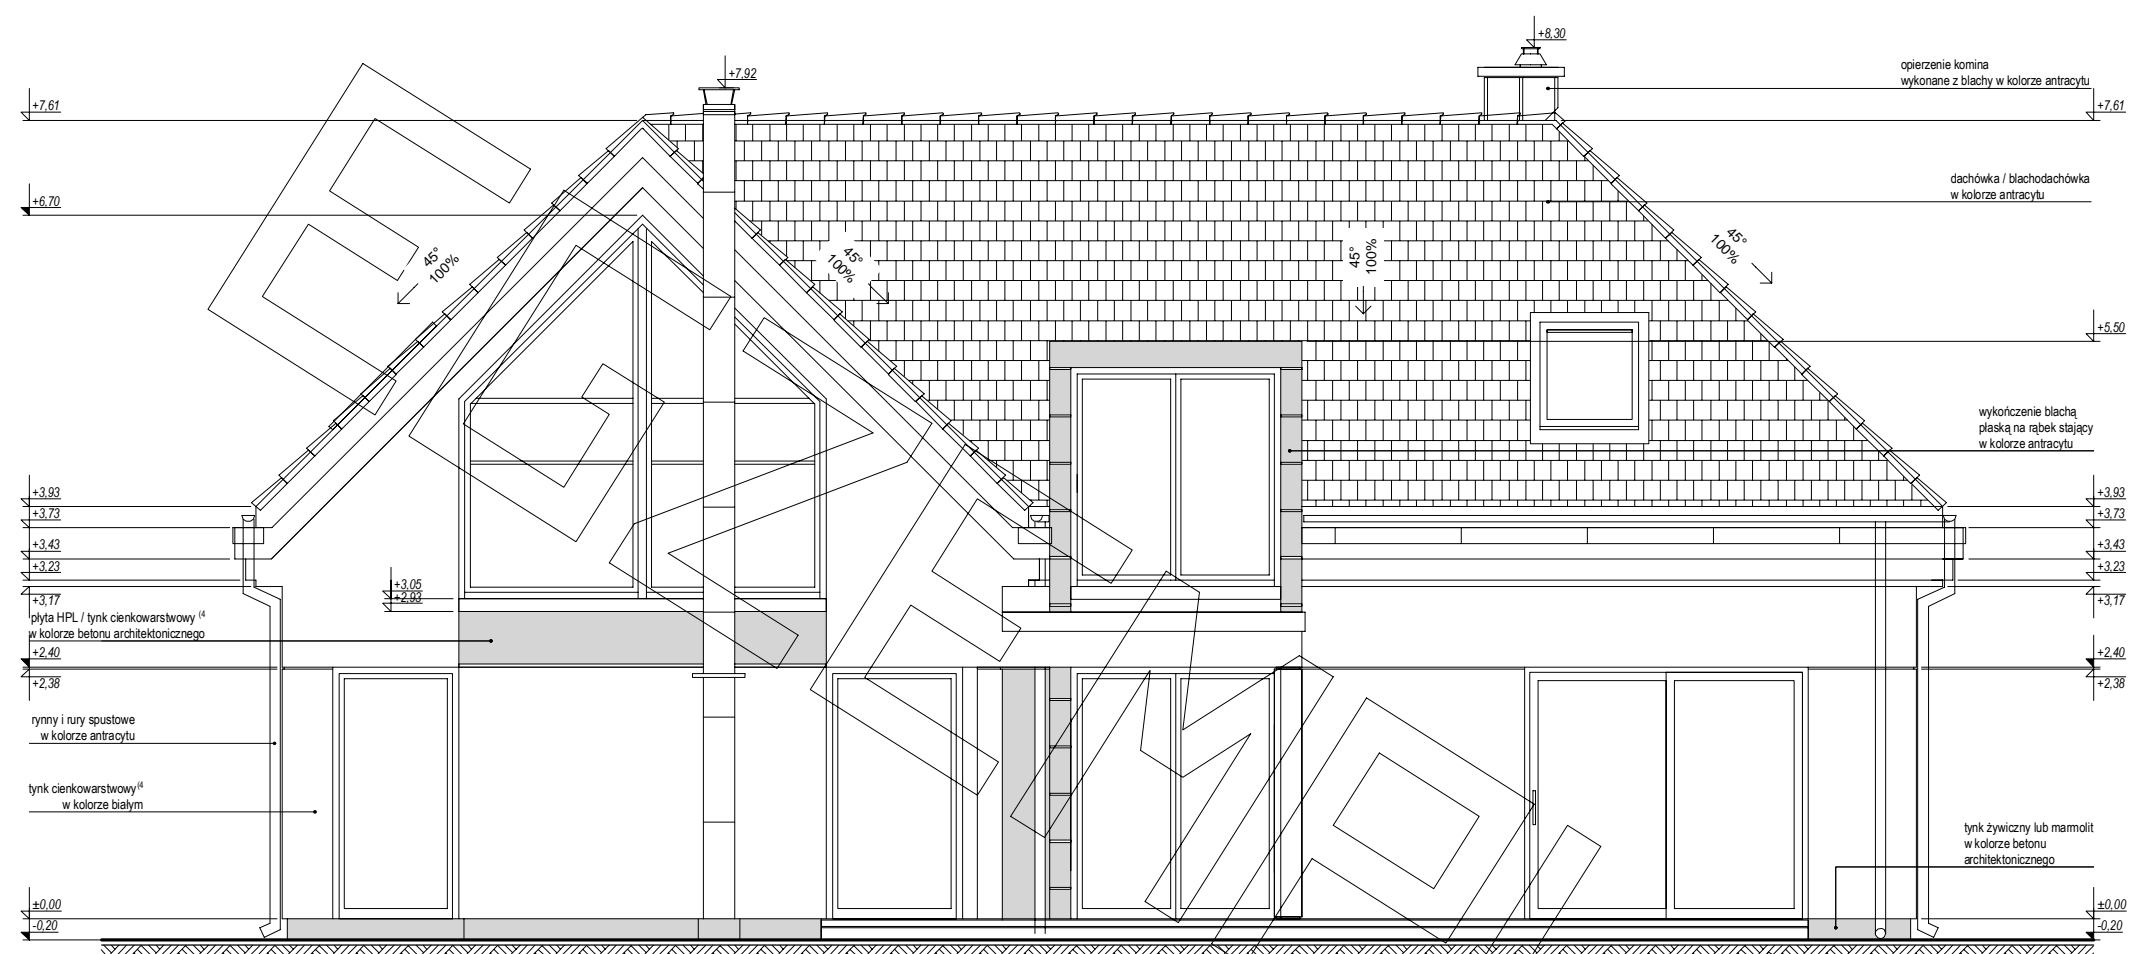


ELEWACJA TYLNA:



ELEWACJA FRONTOWA:

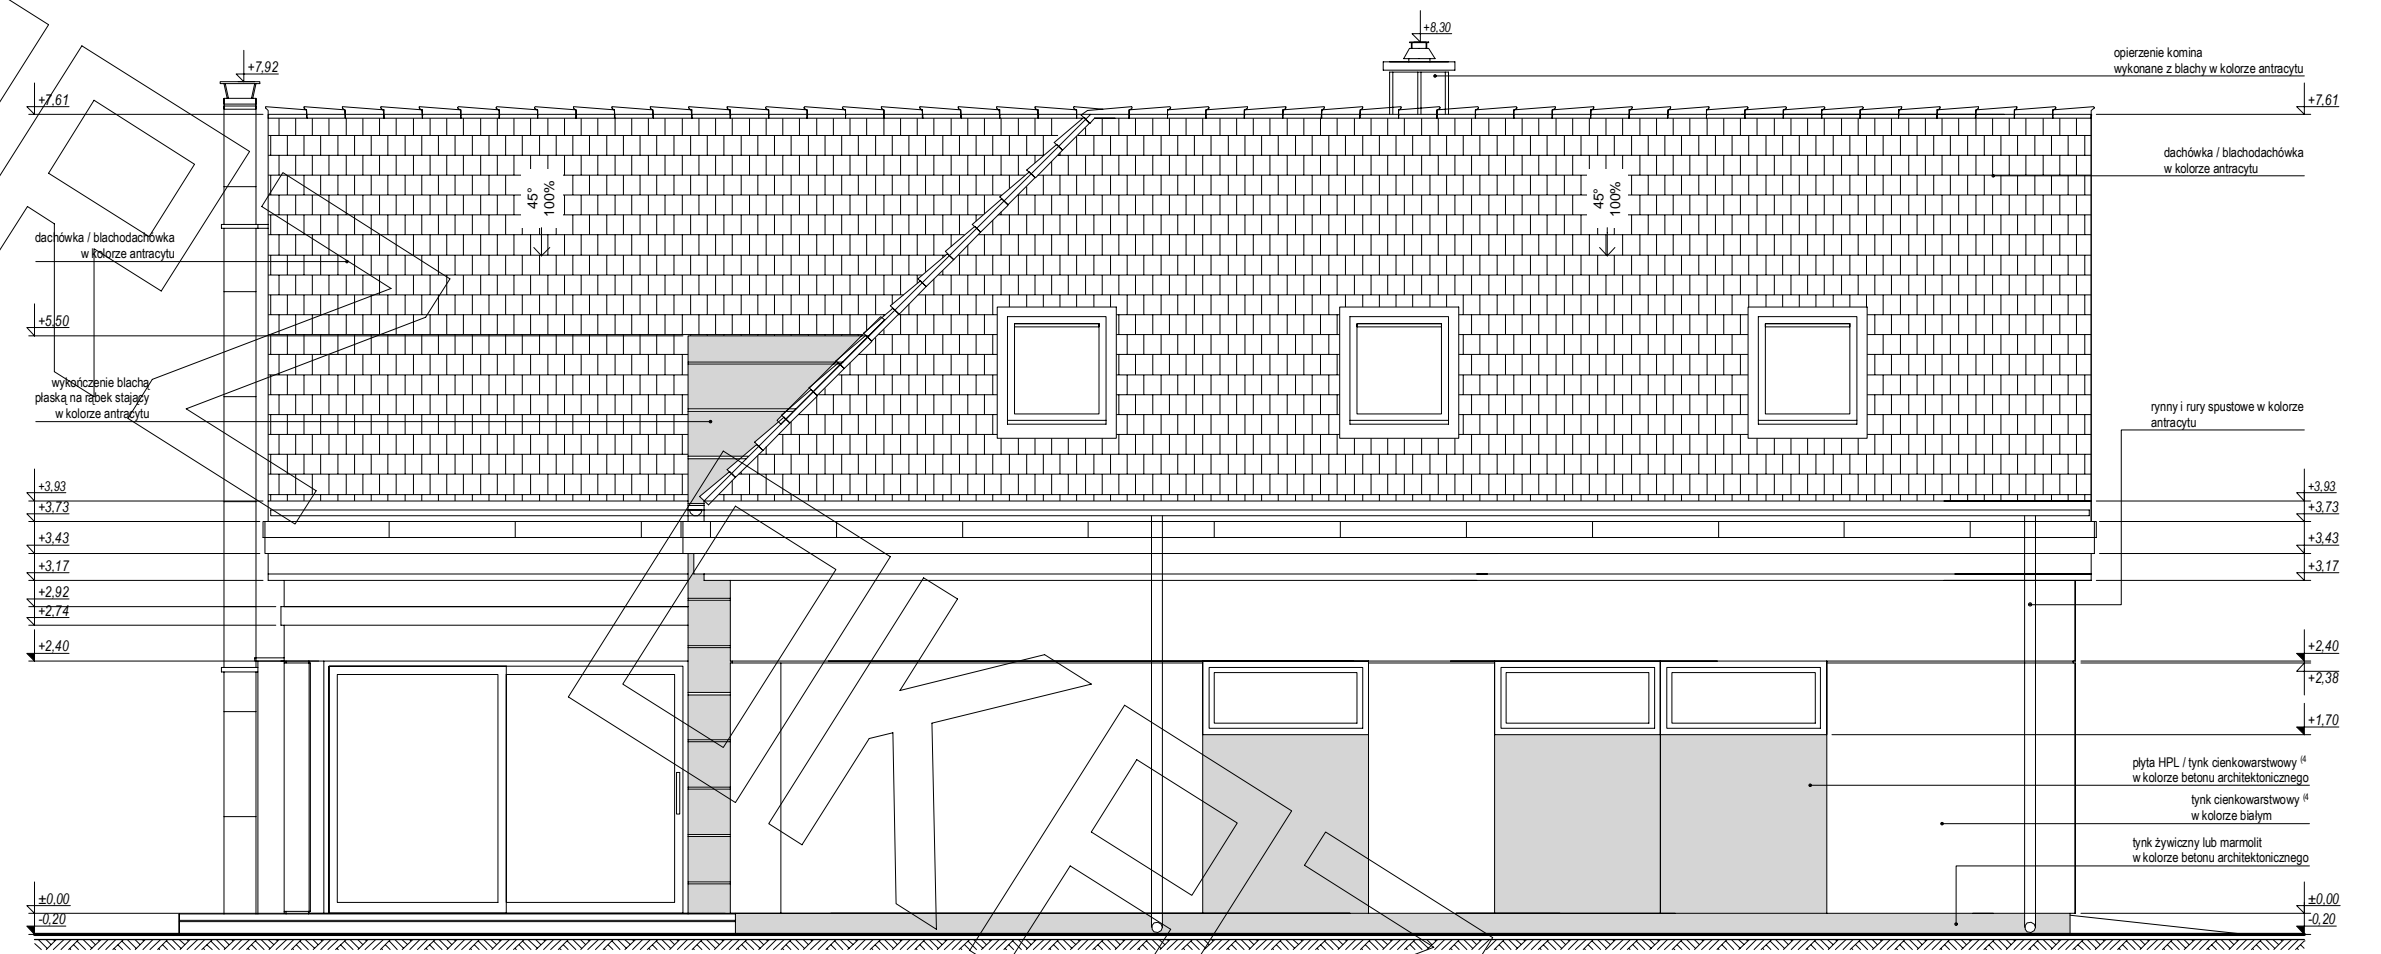

ELEWACJA BOCZNA:

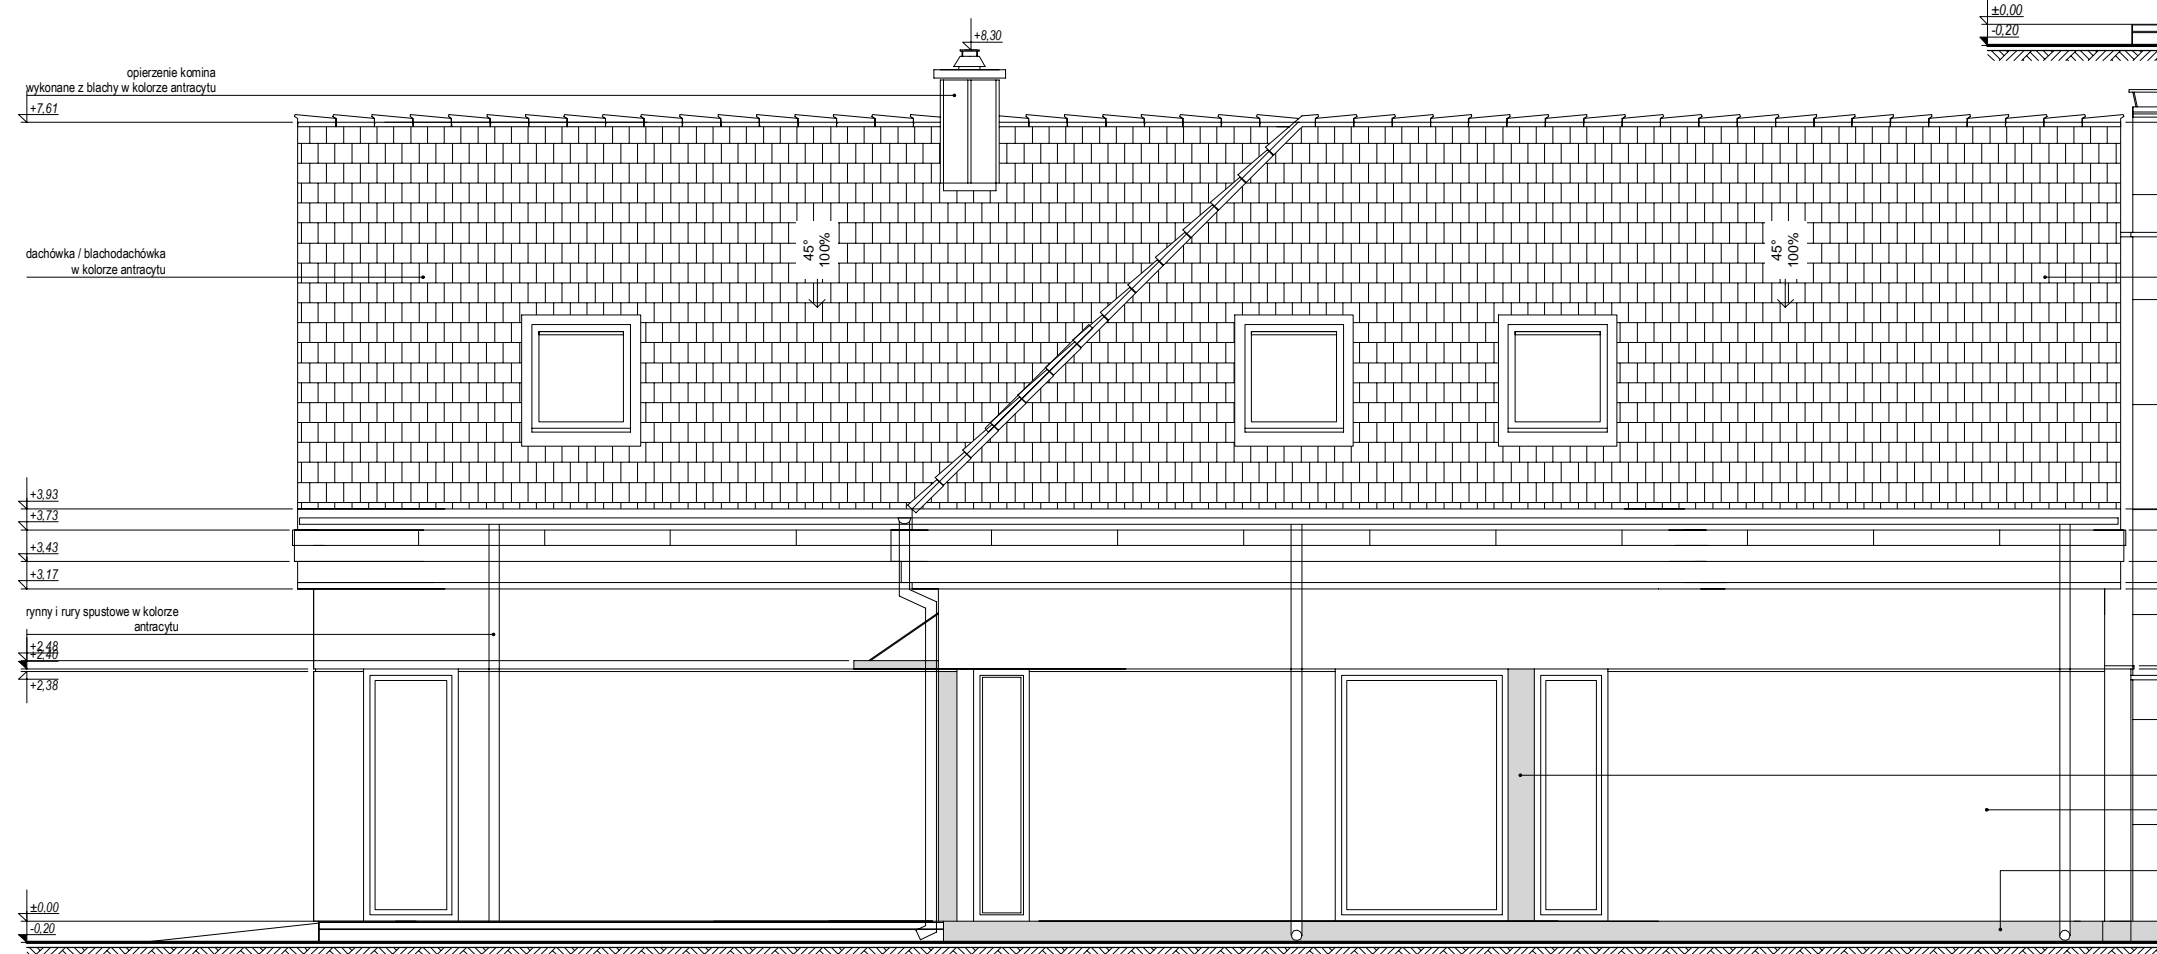

ELEWACJA BOCZNA: