



# RZUT PARTERU


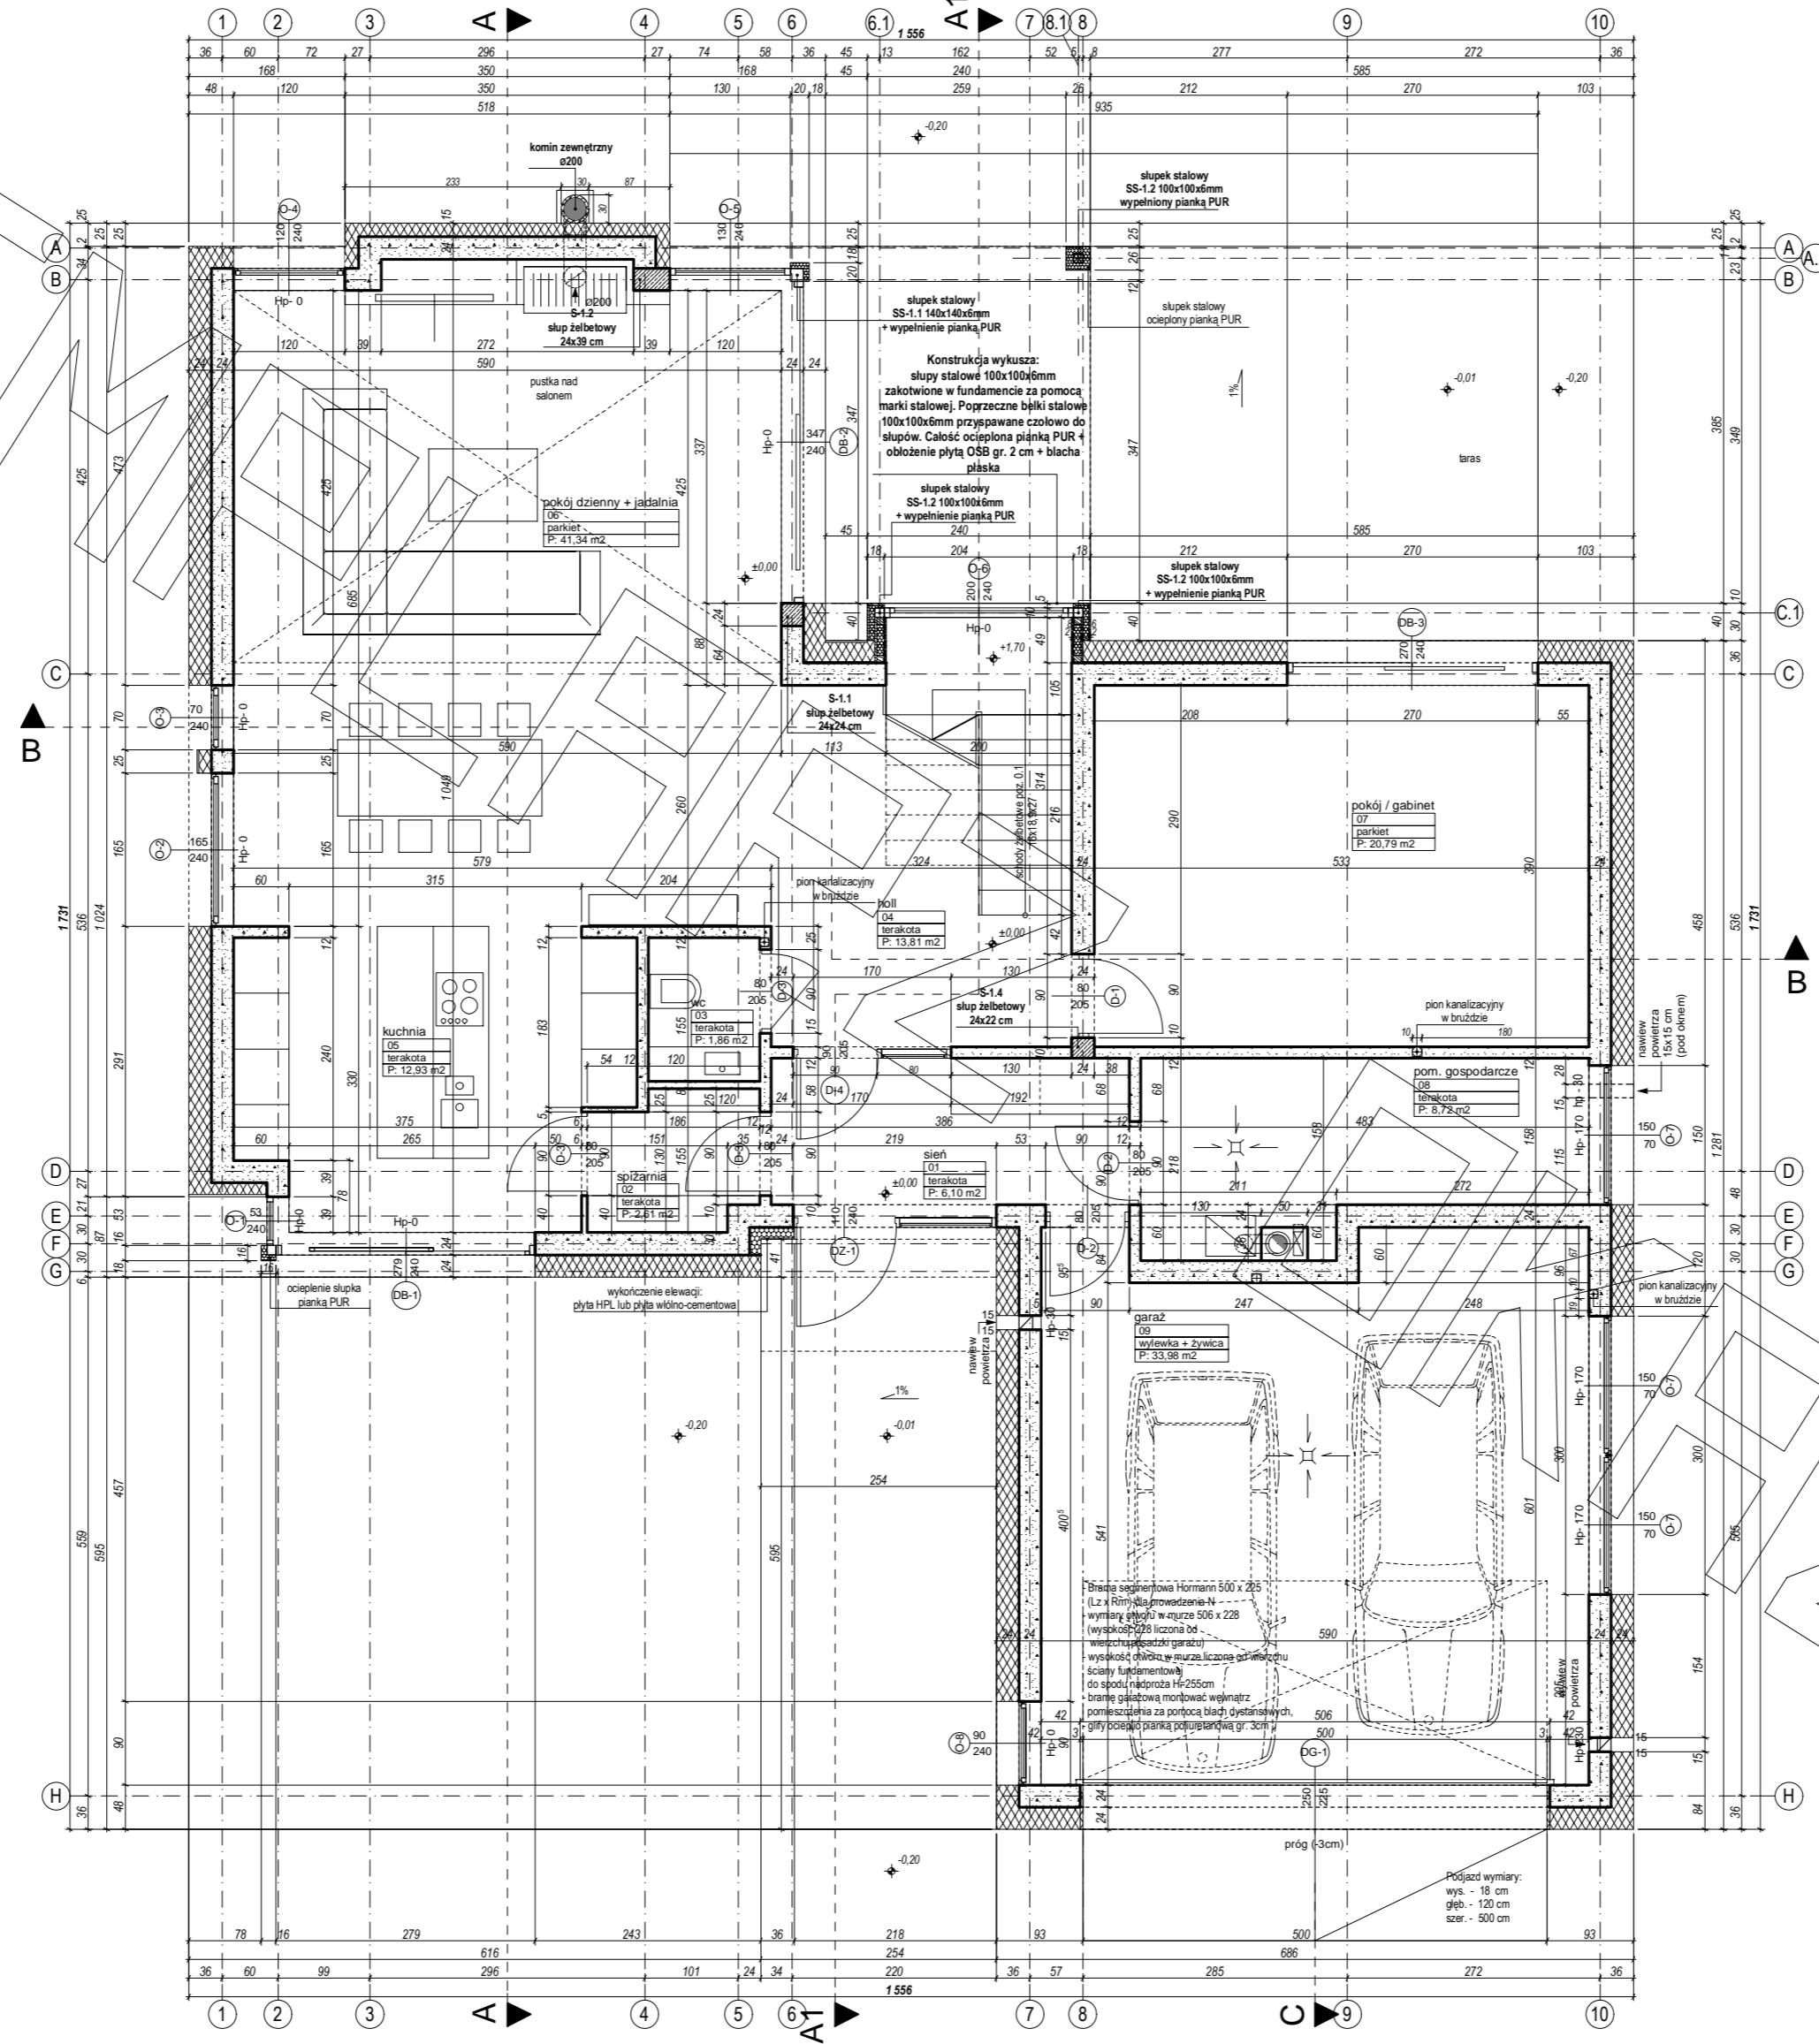


# RZUT PODDASZA

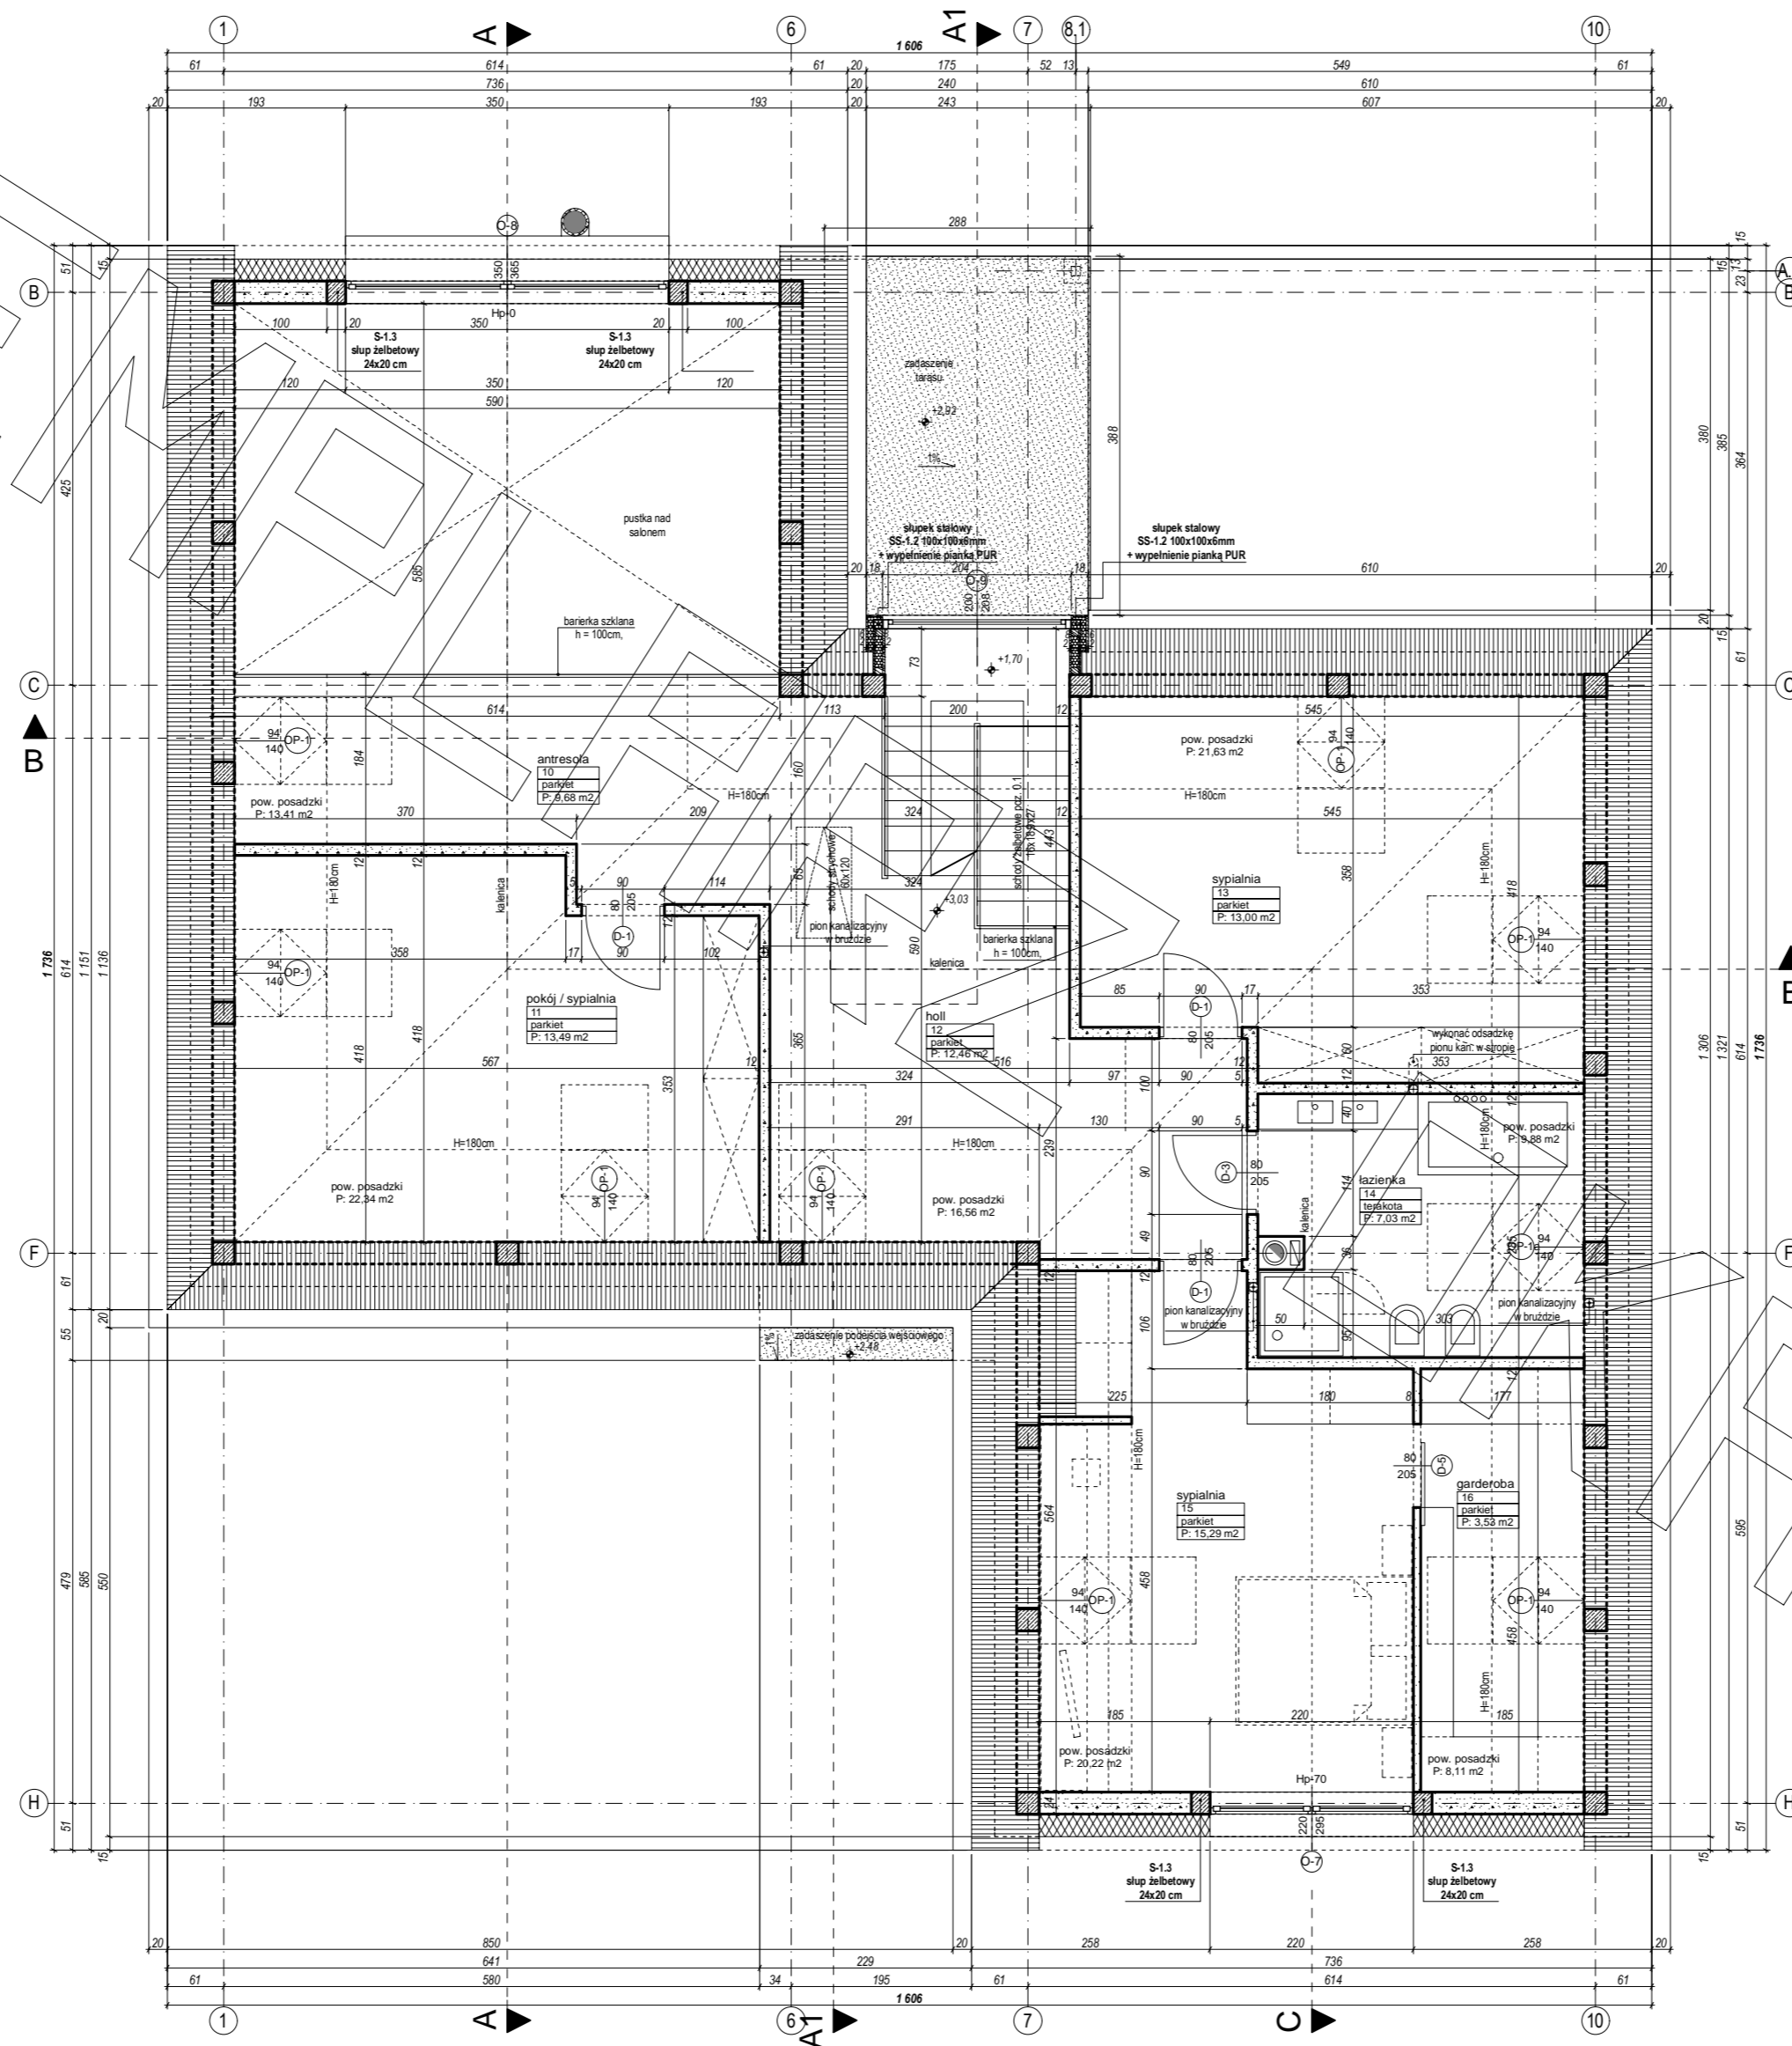




# PRZEKRÓJ

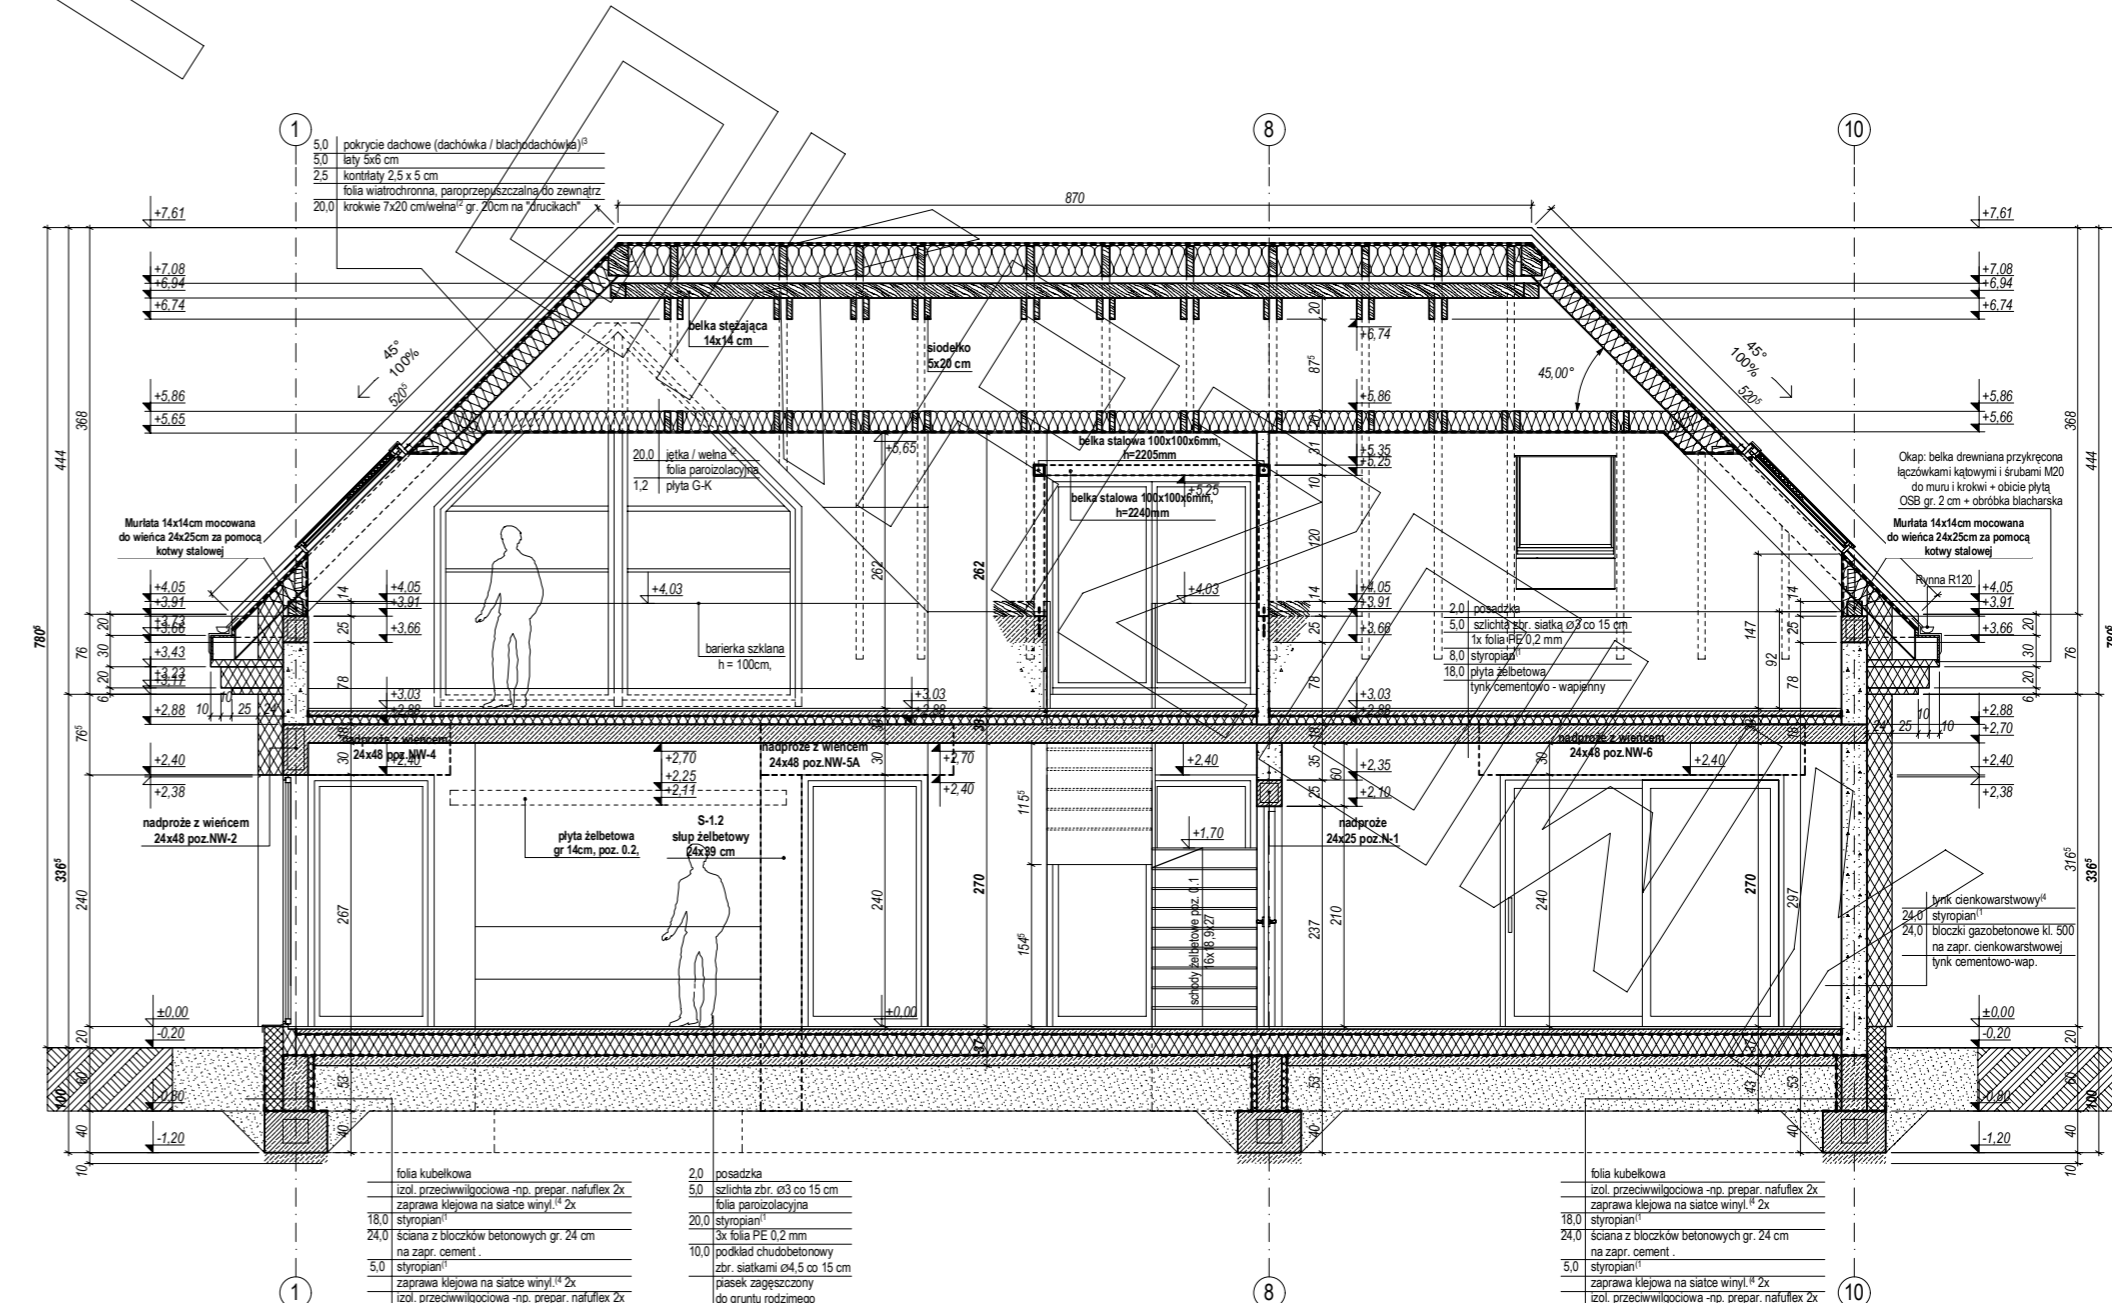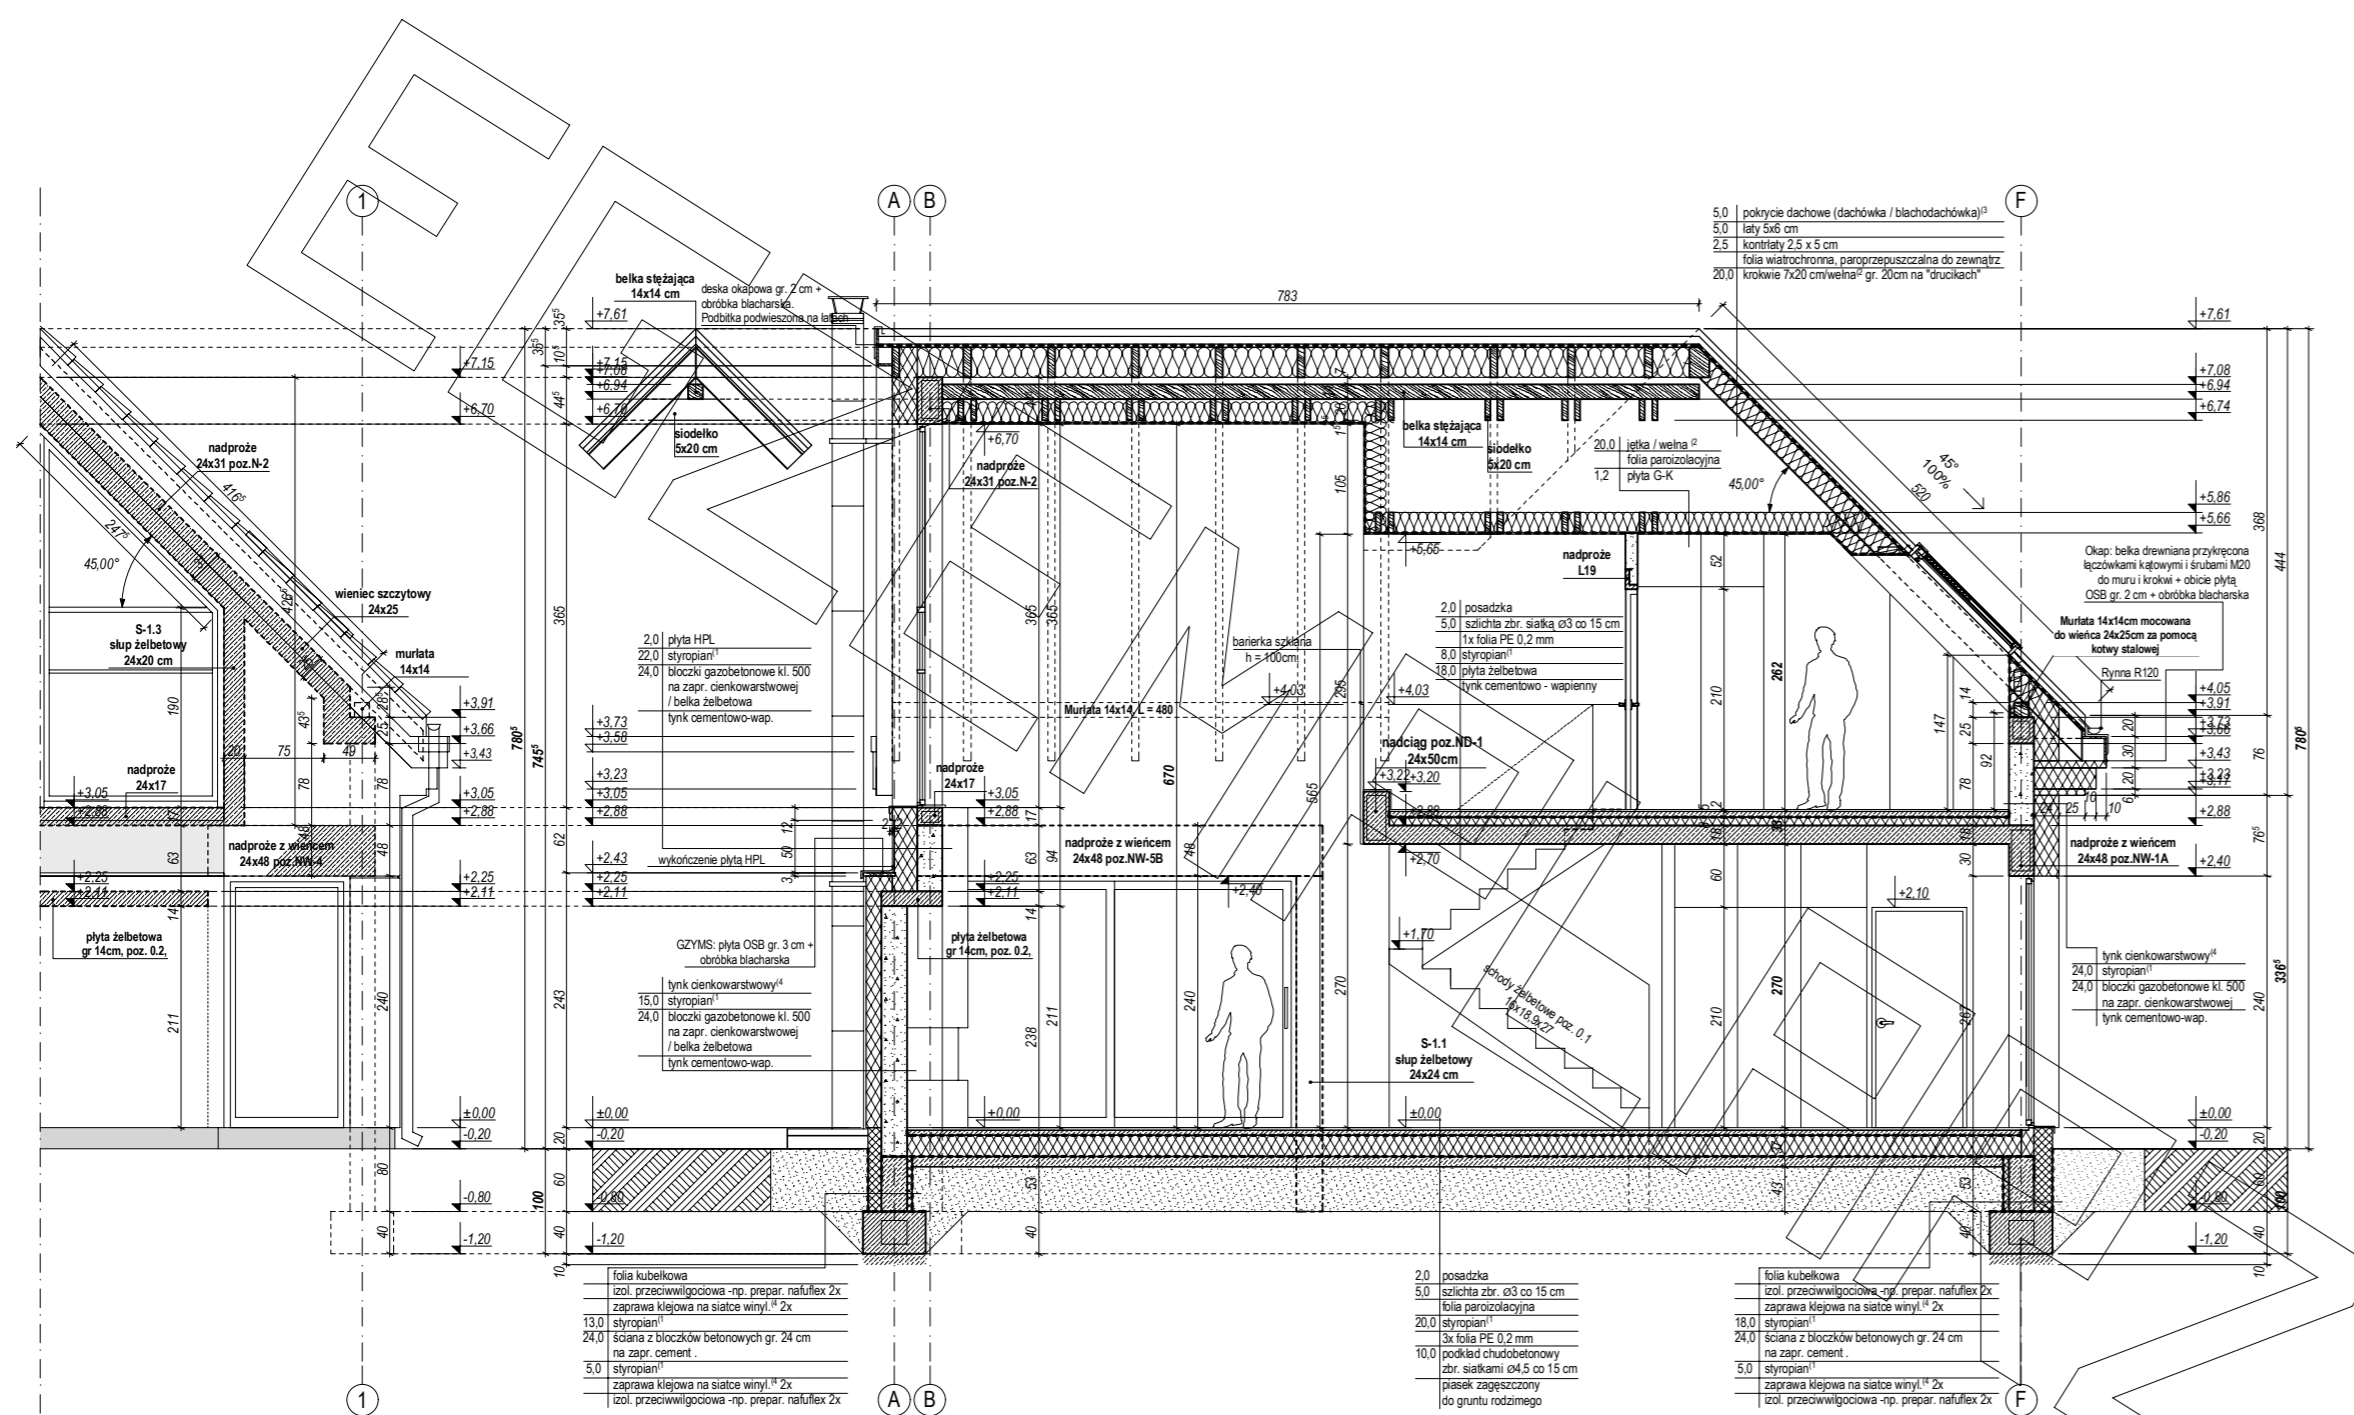


# ELEWACJE




ELEWACJA FRONTOWA:

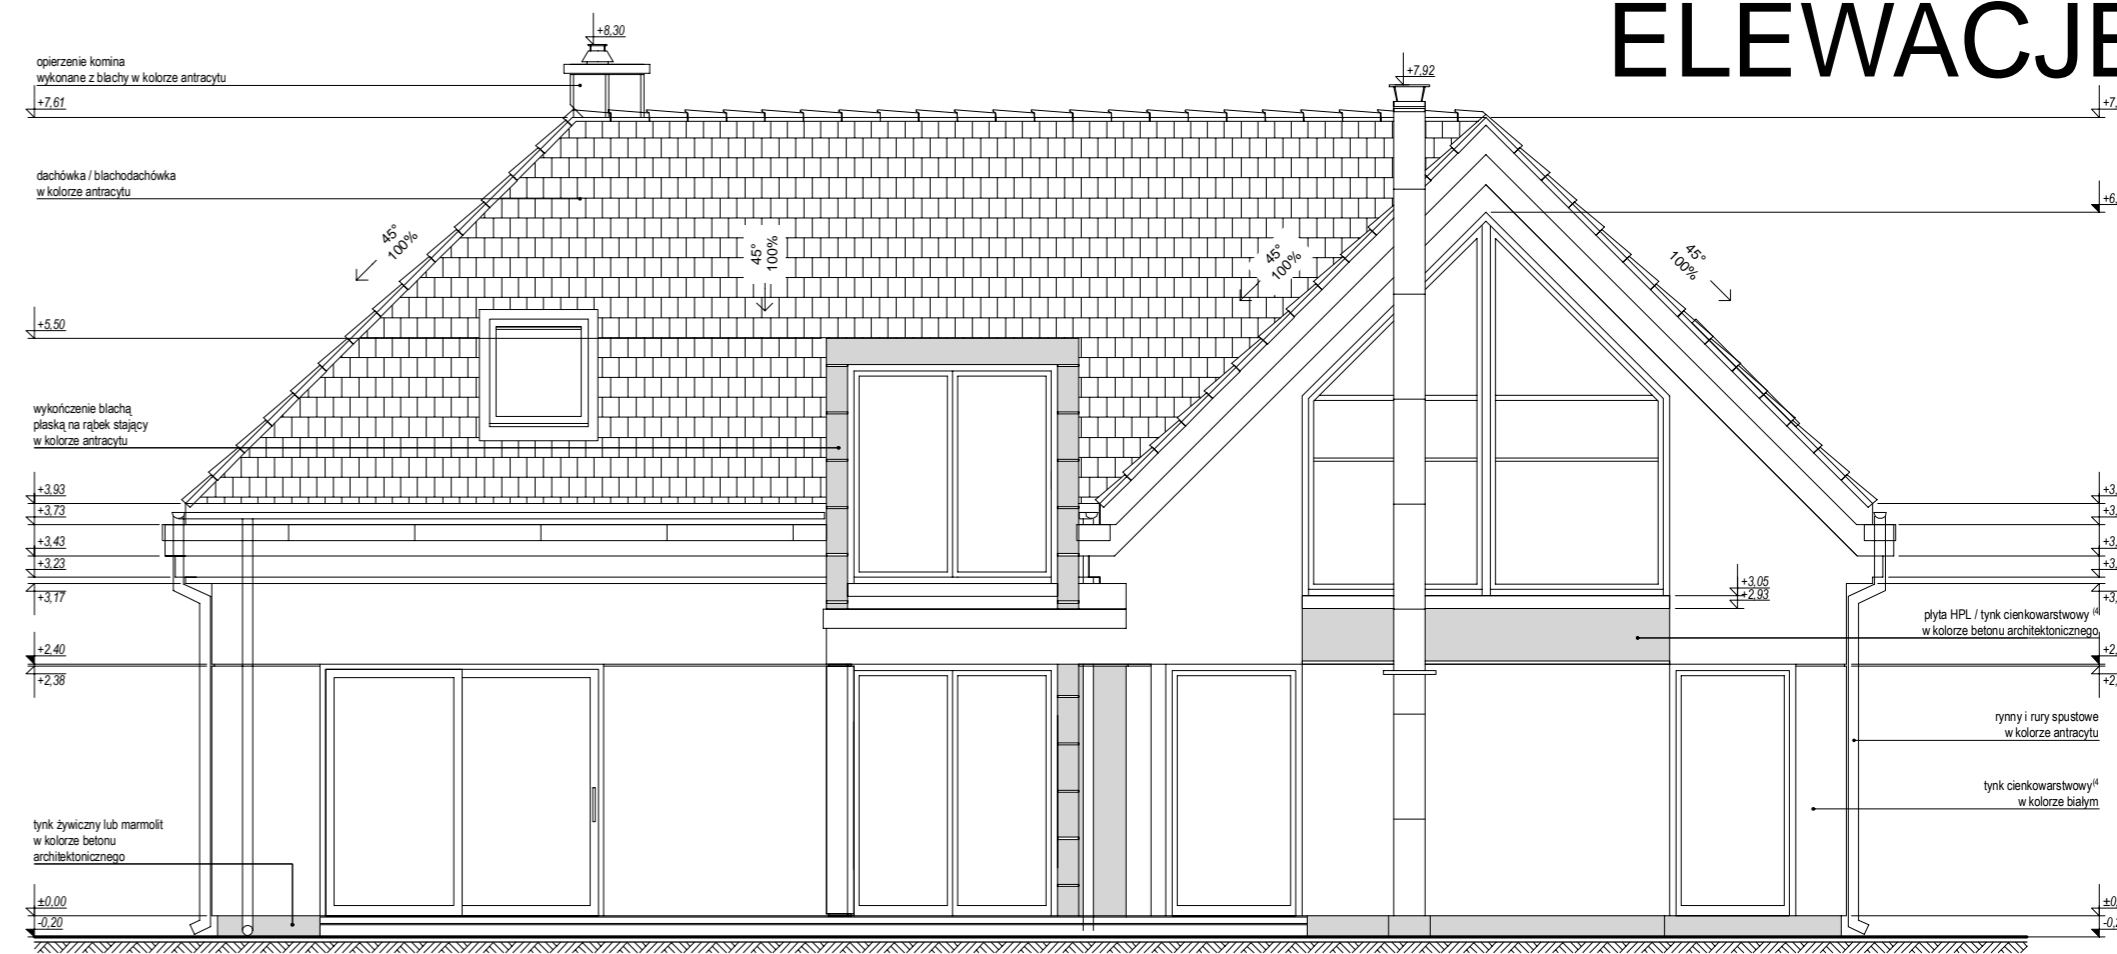

ELEWACJA TYLNA:

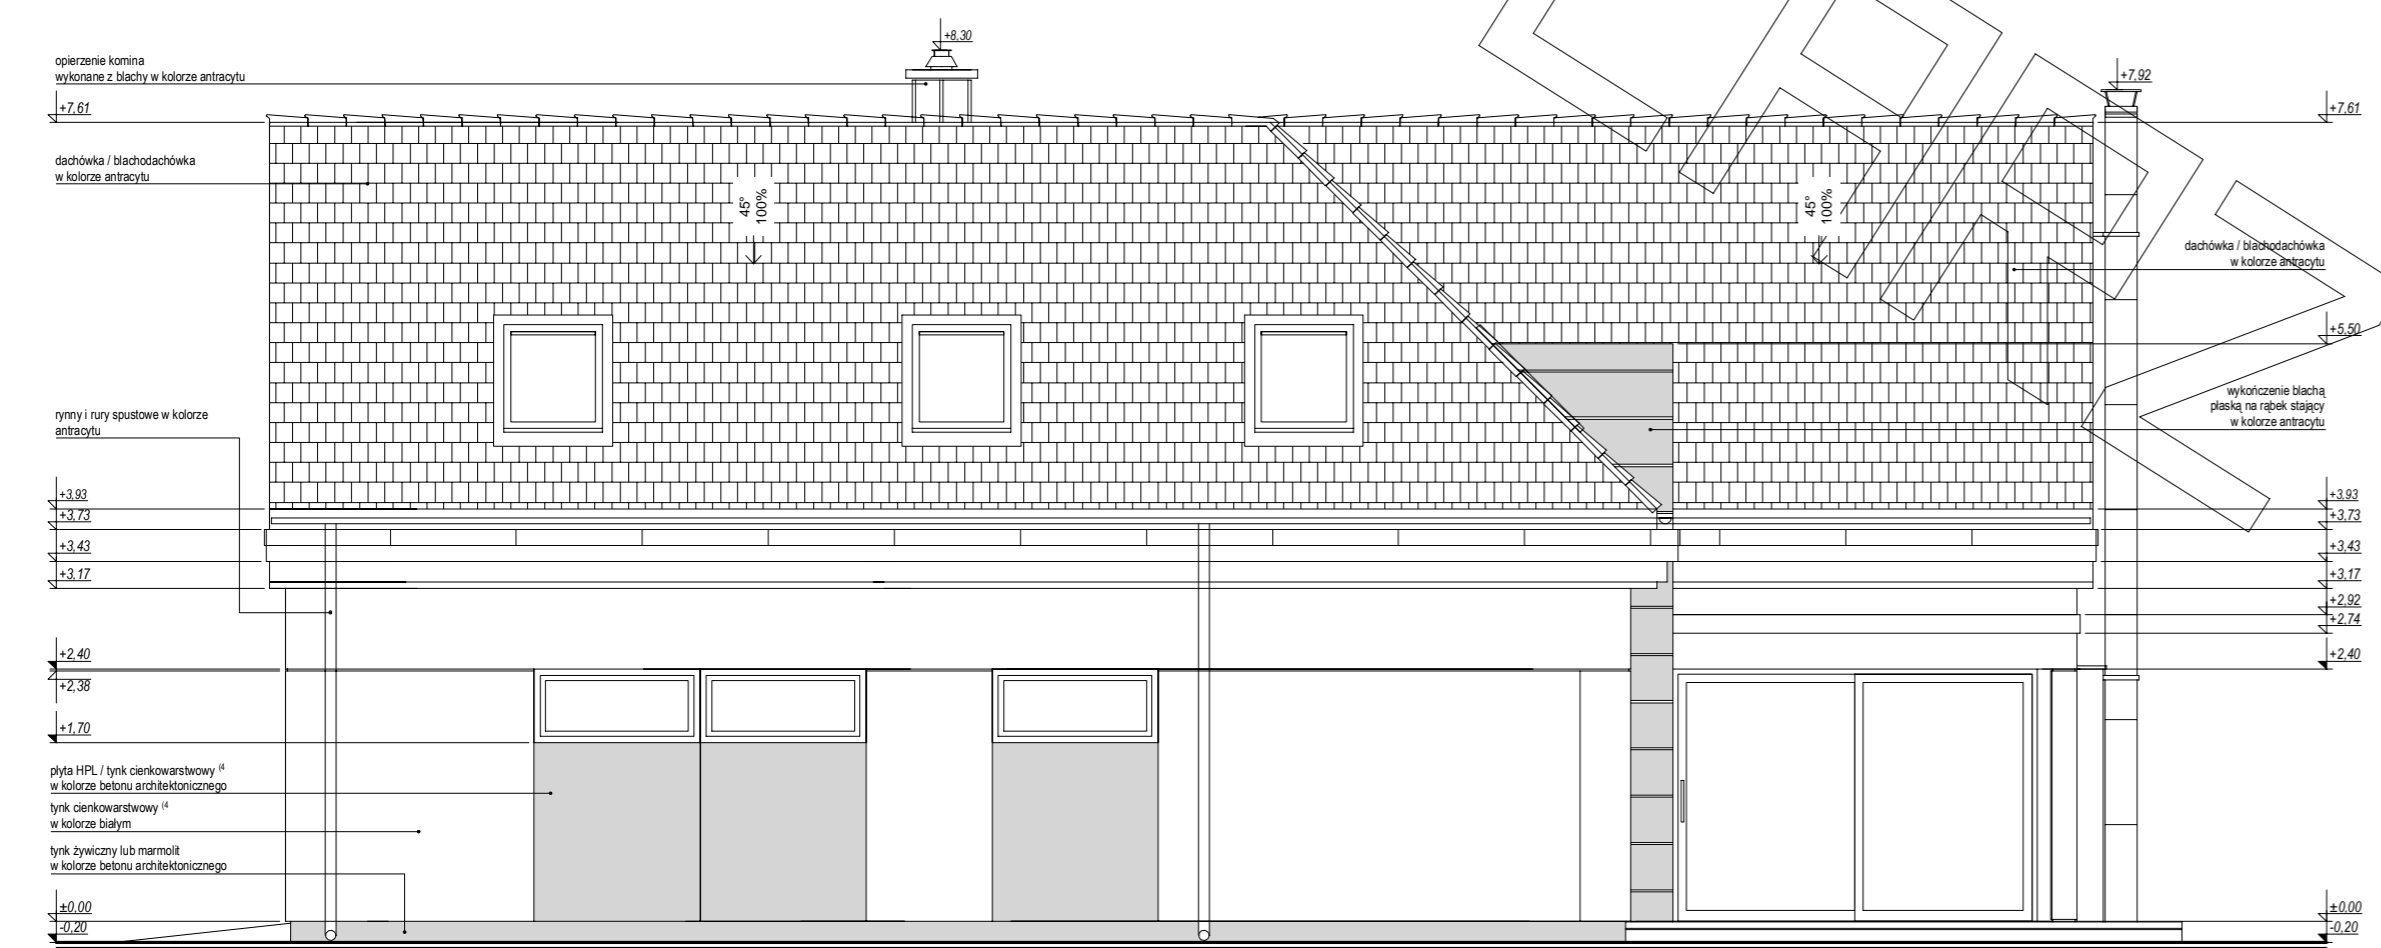

ELEWACJA BOCZNA:

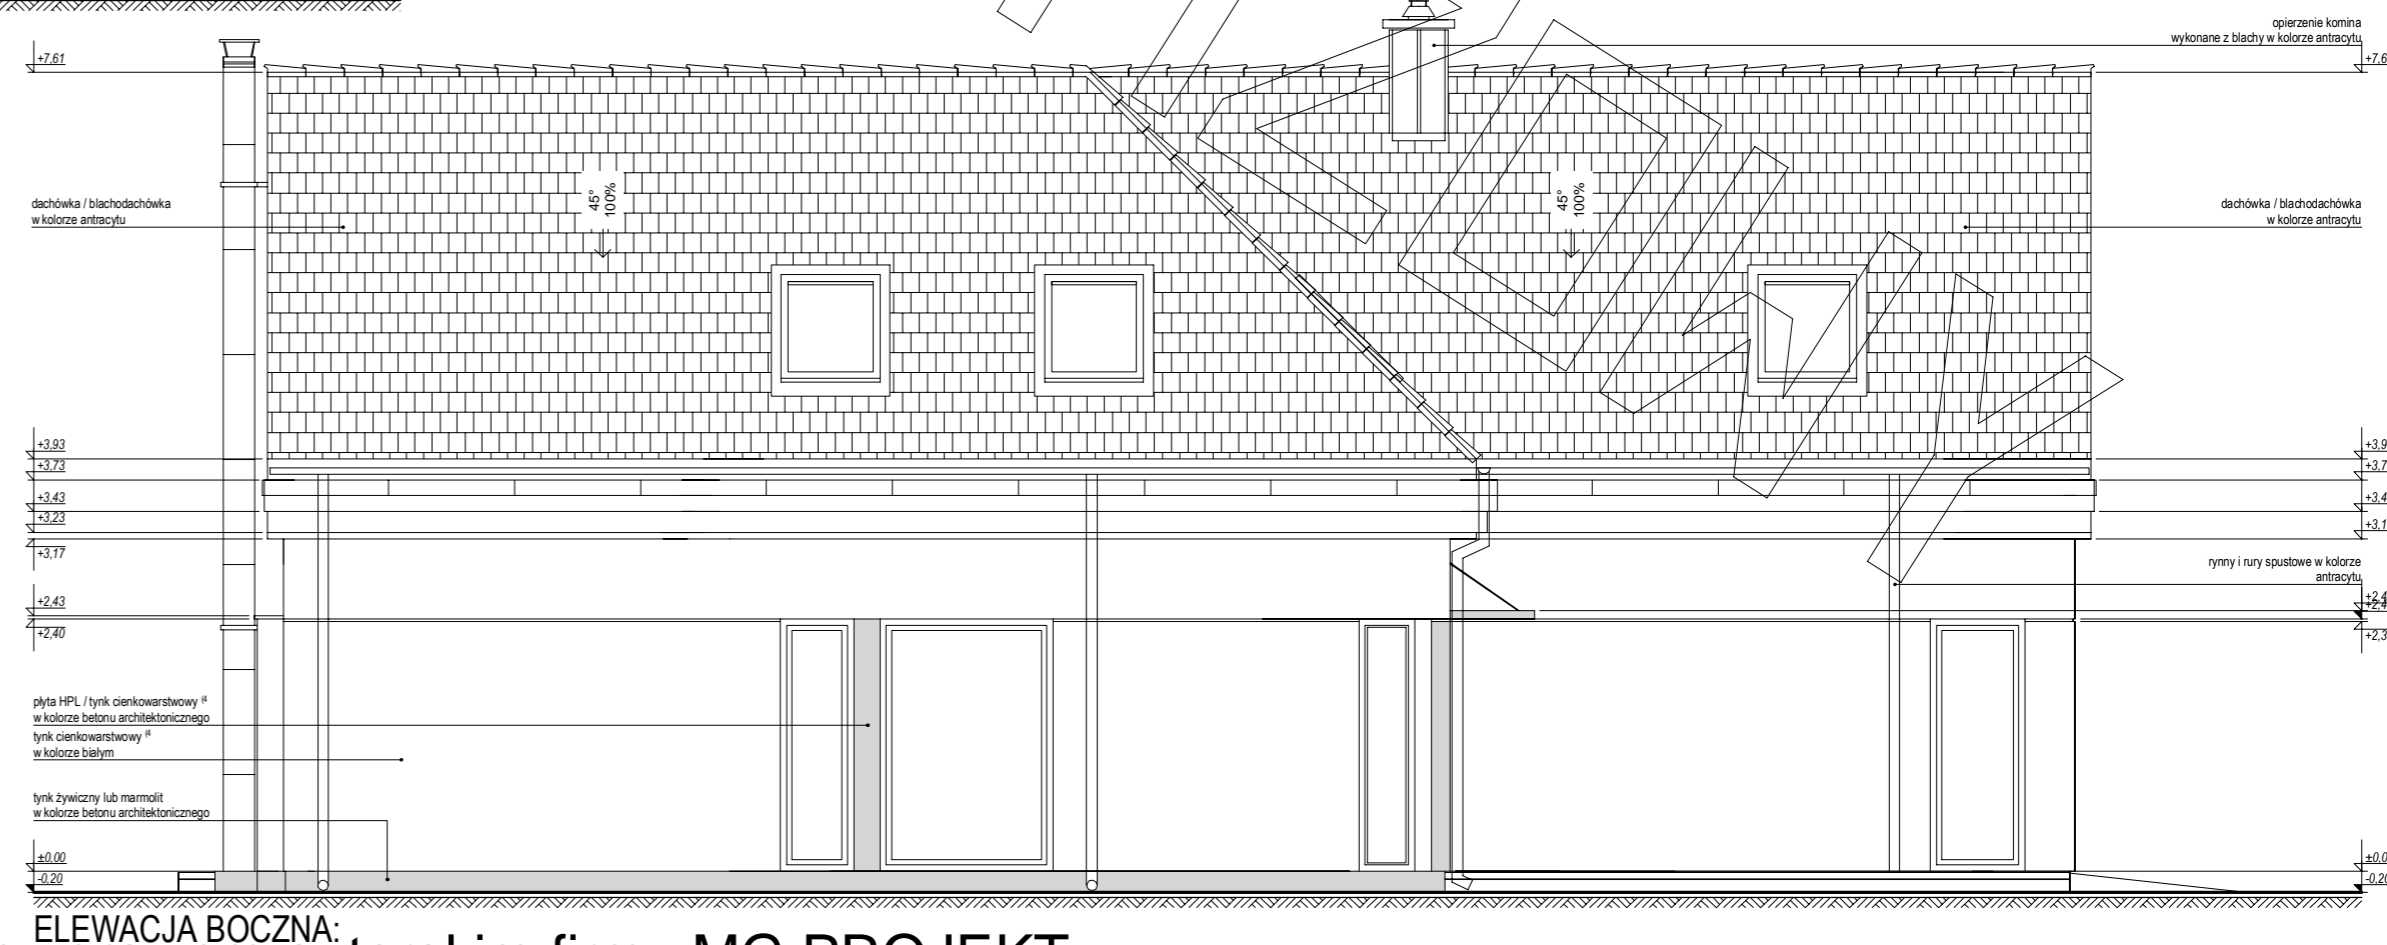

ELEWACJA BOCZNA: