





PROJEKT

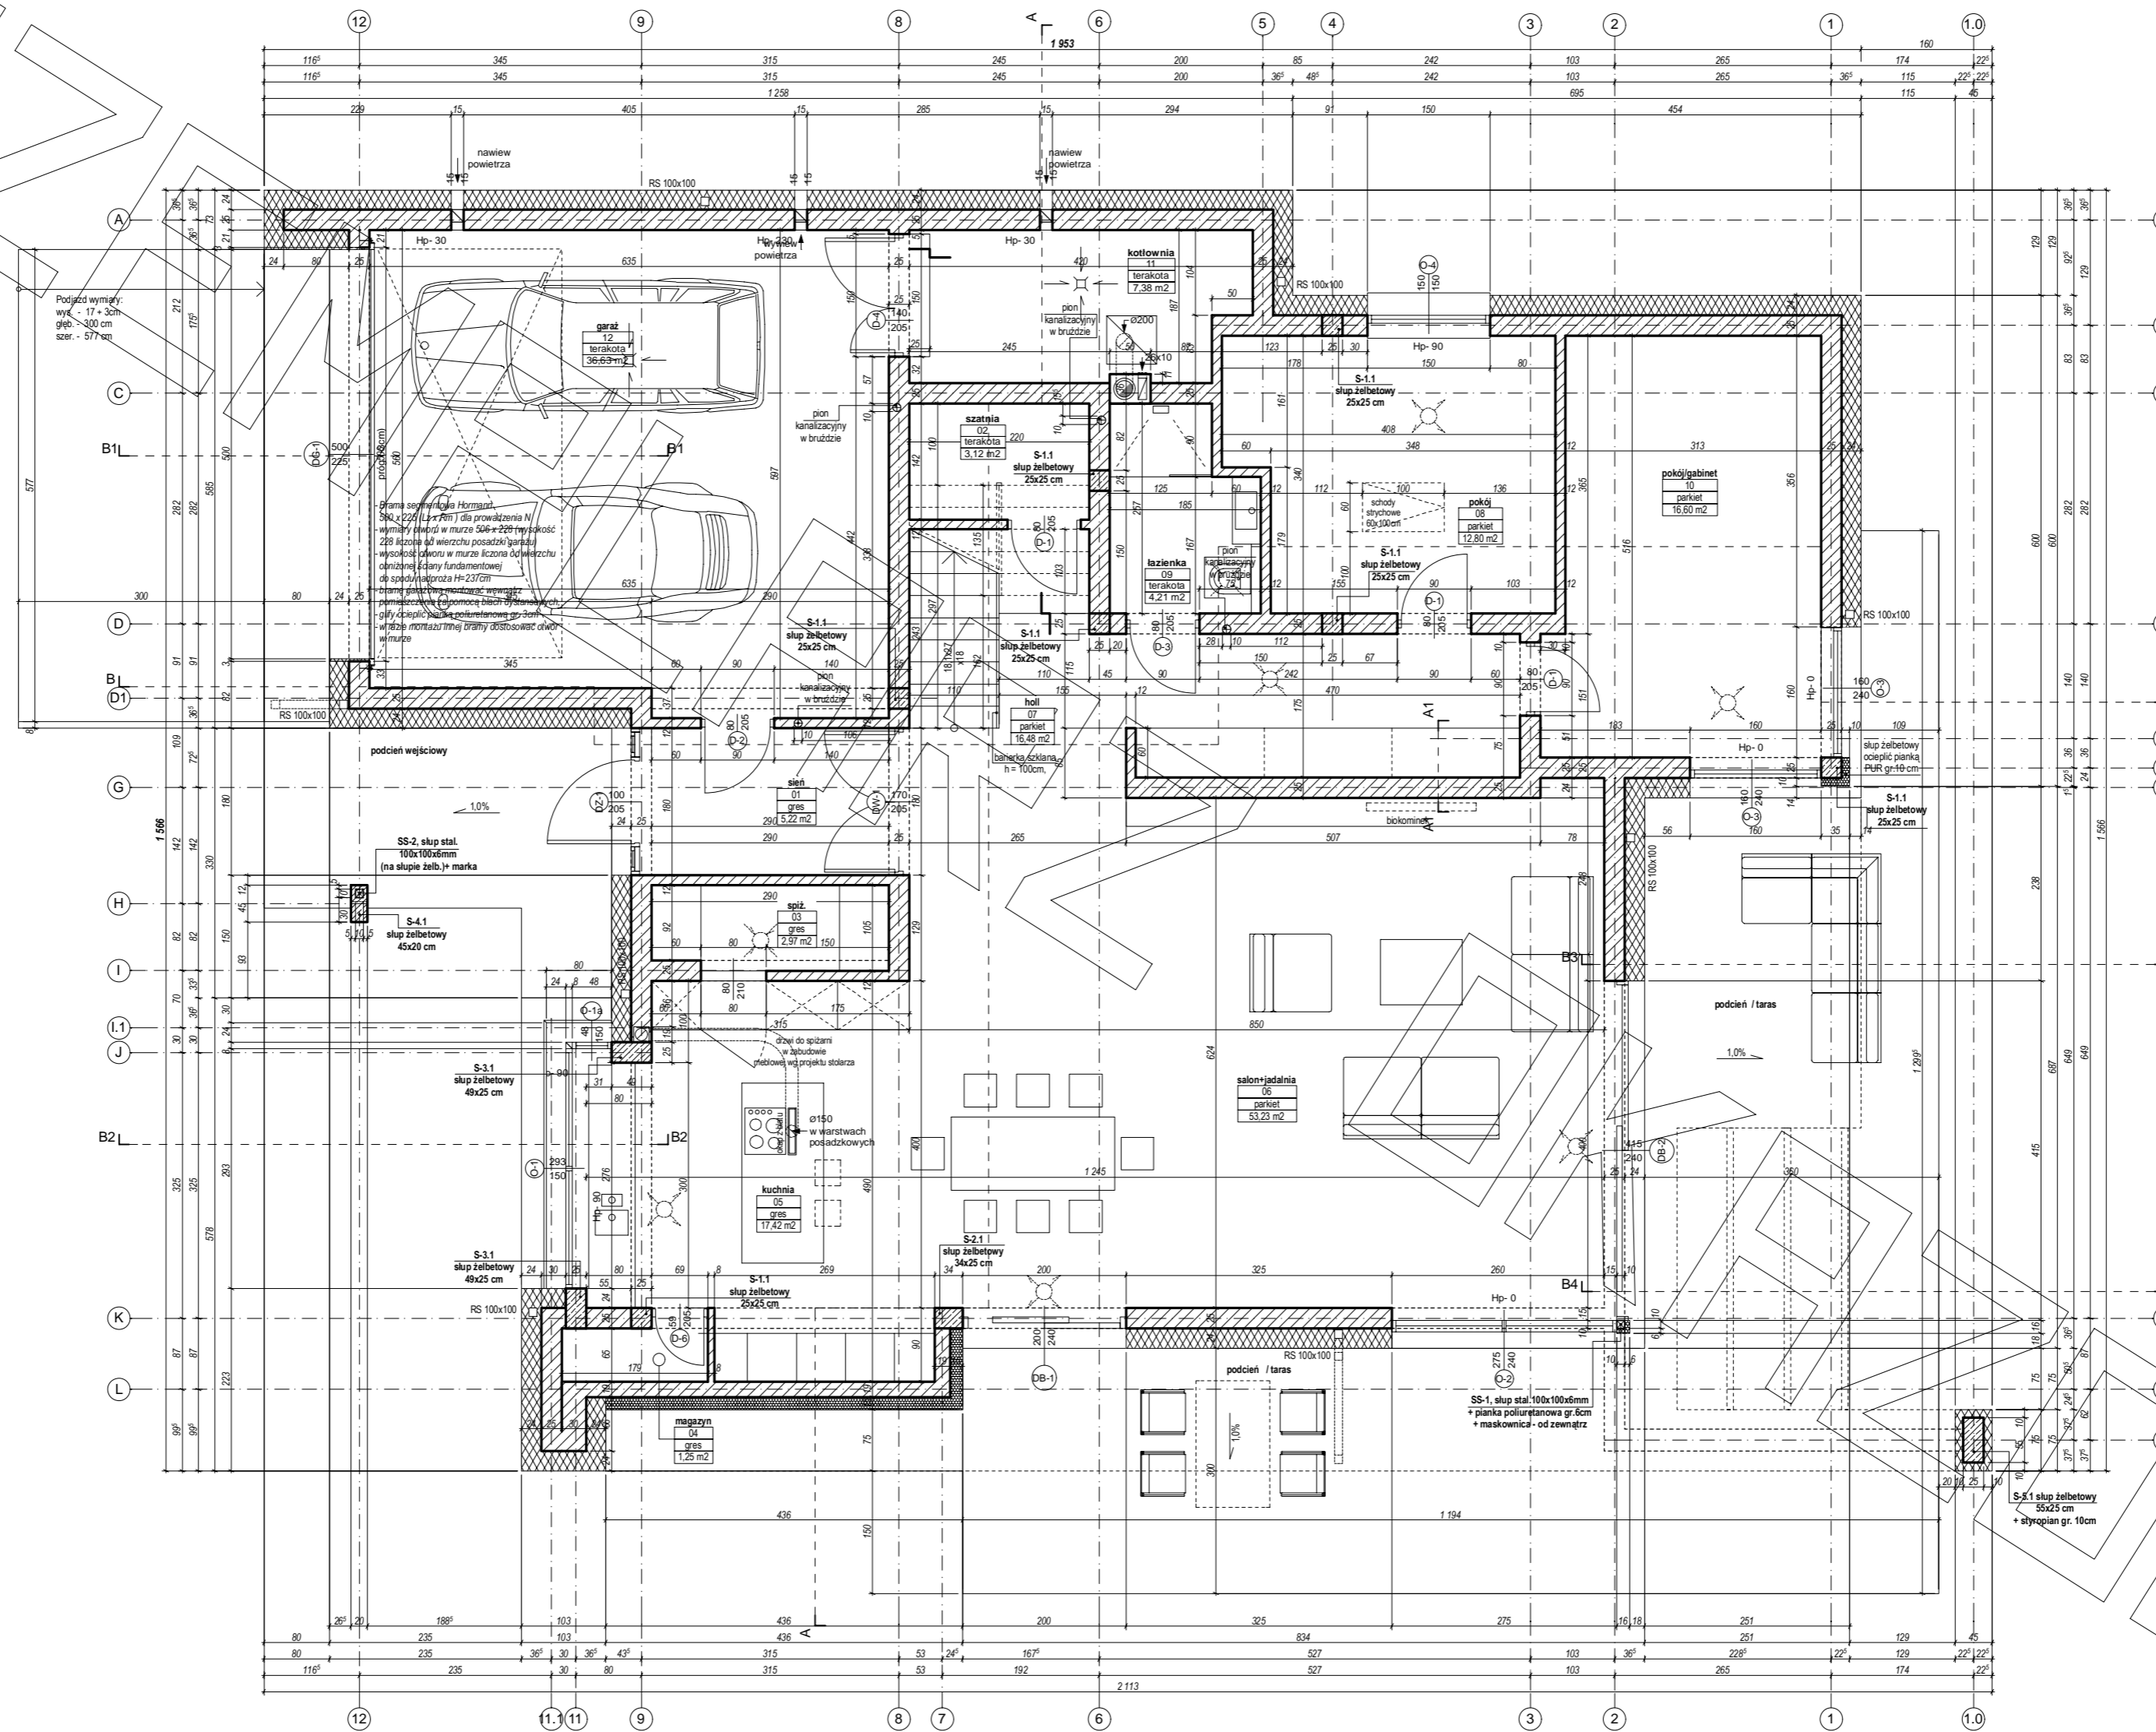


PROJEKT

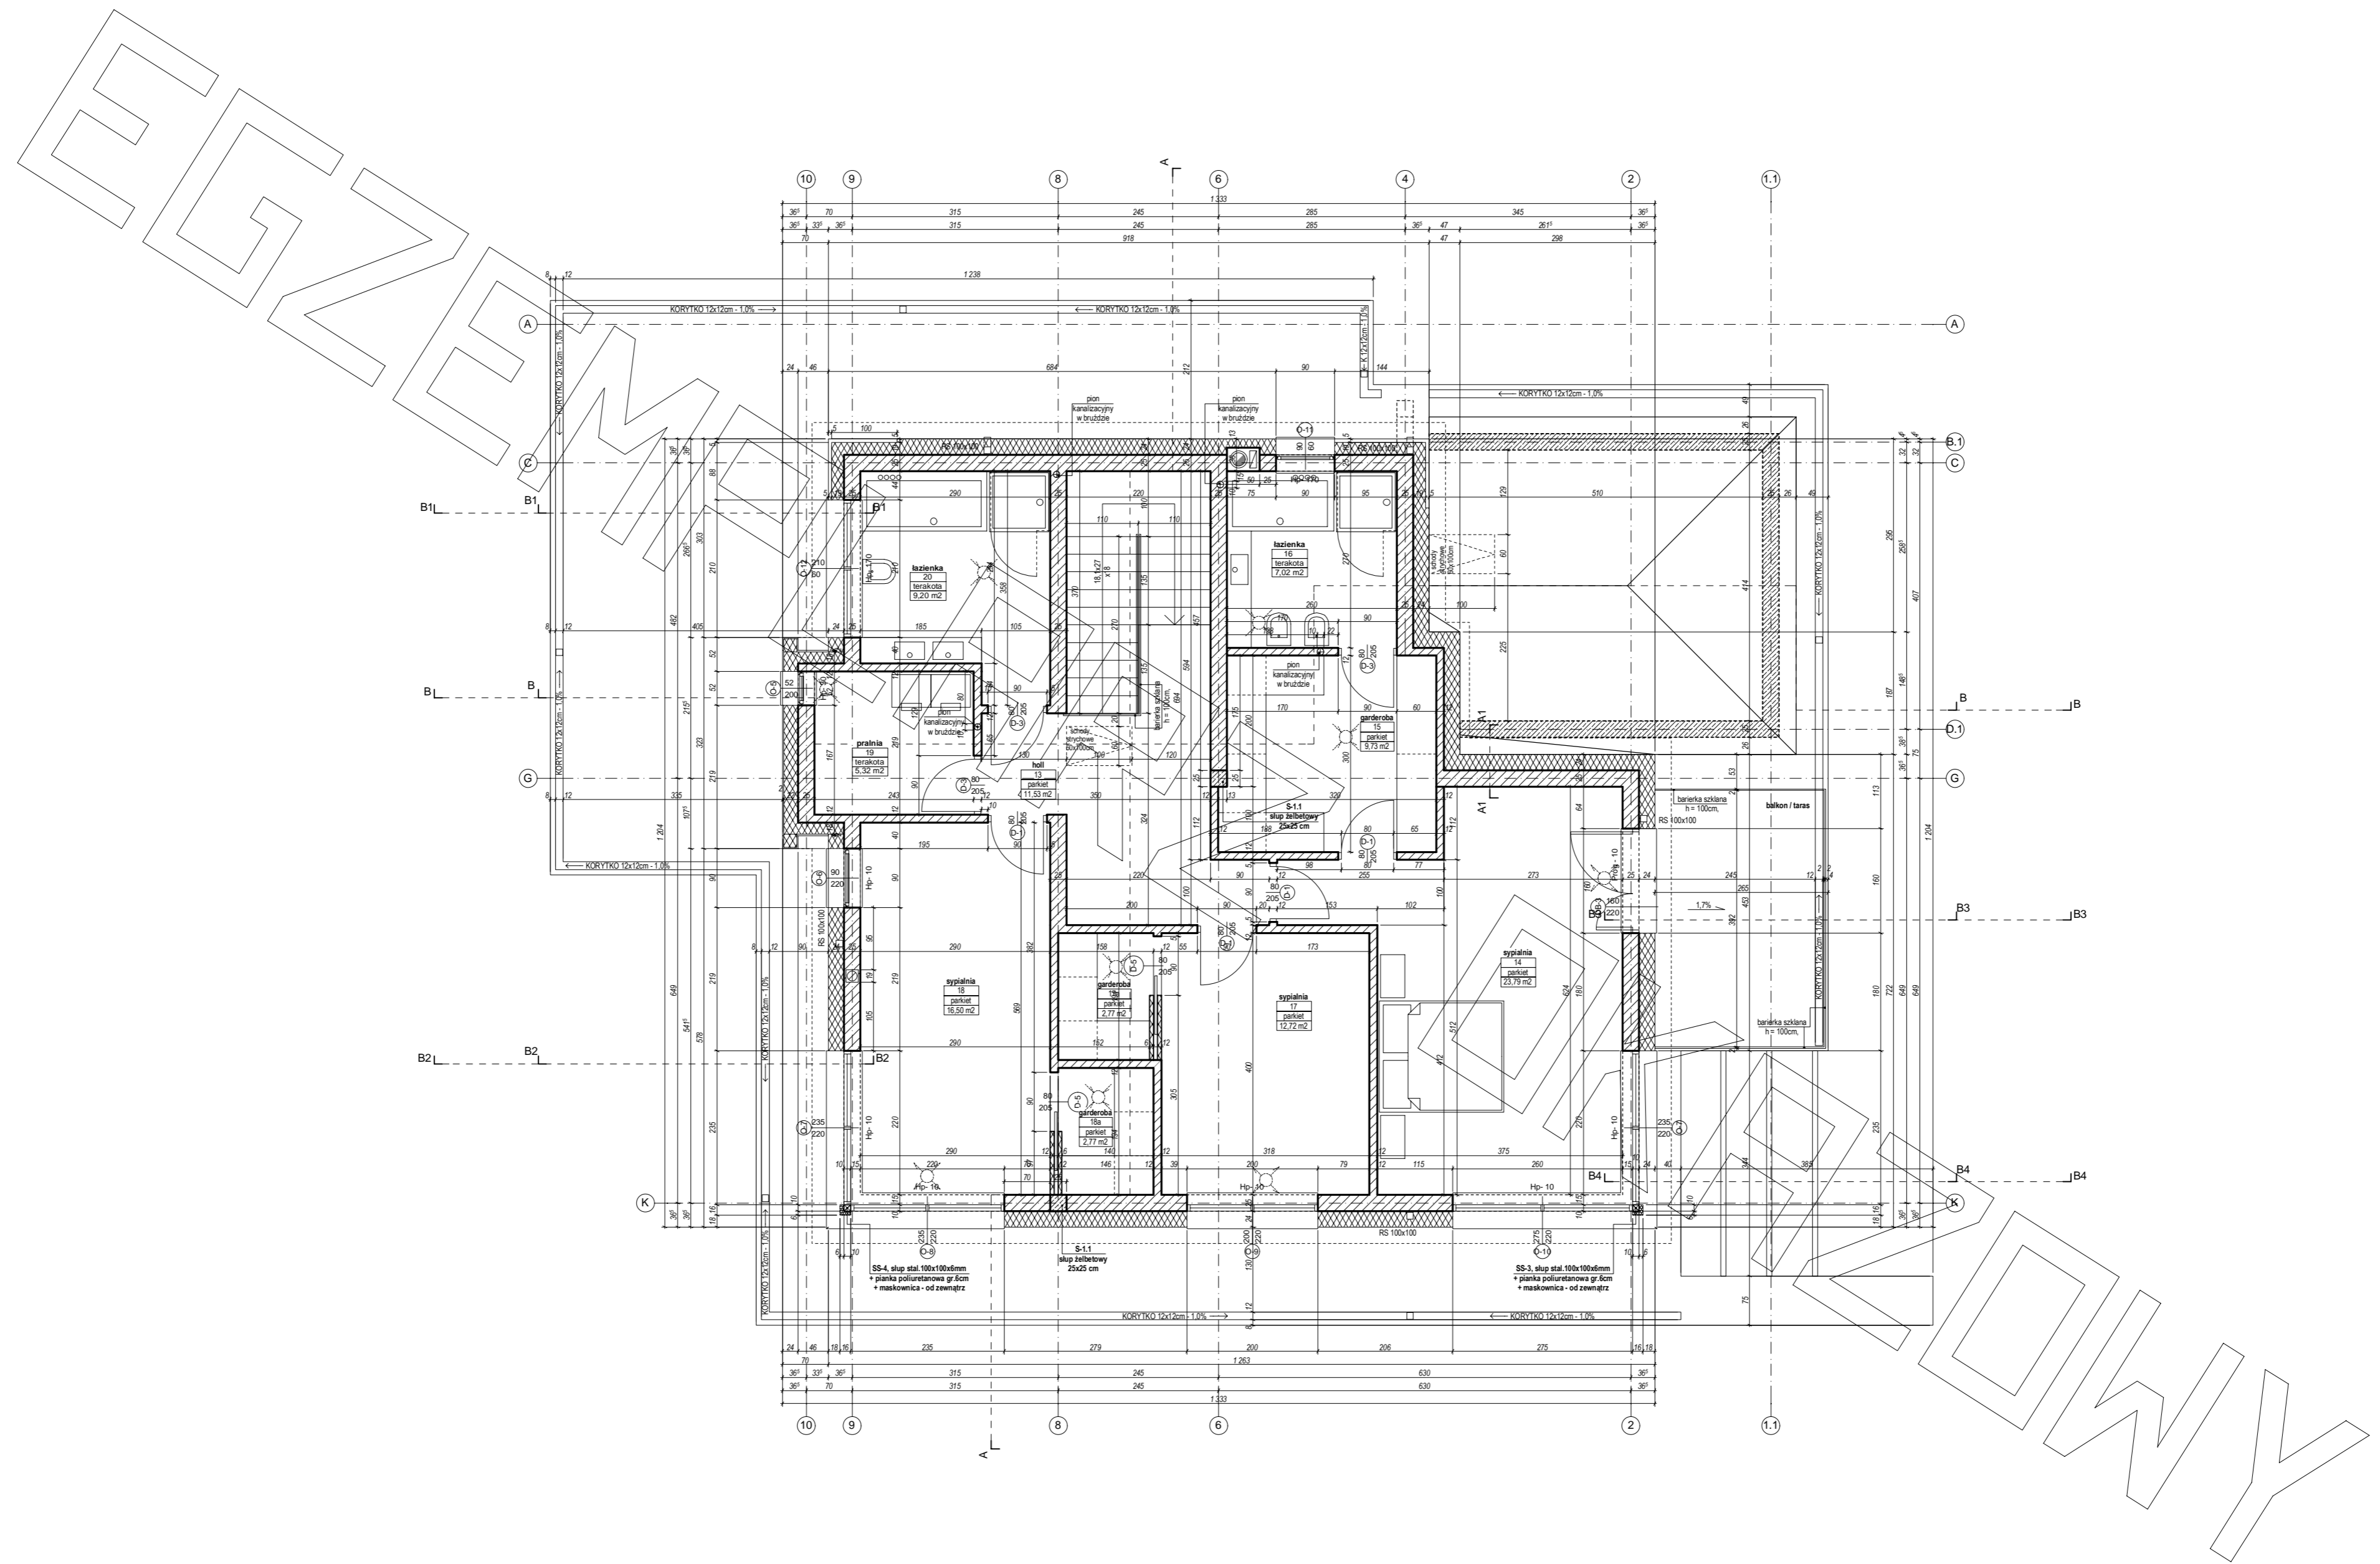



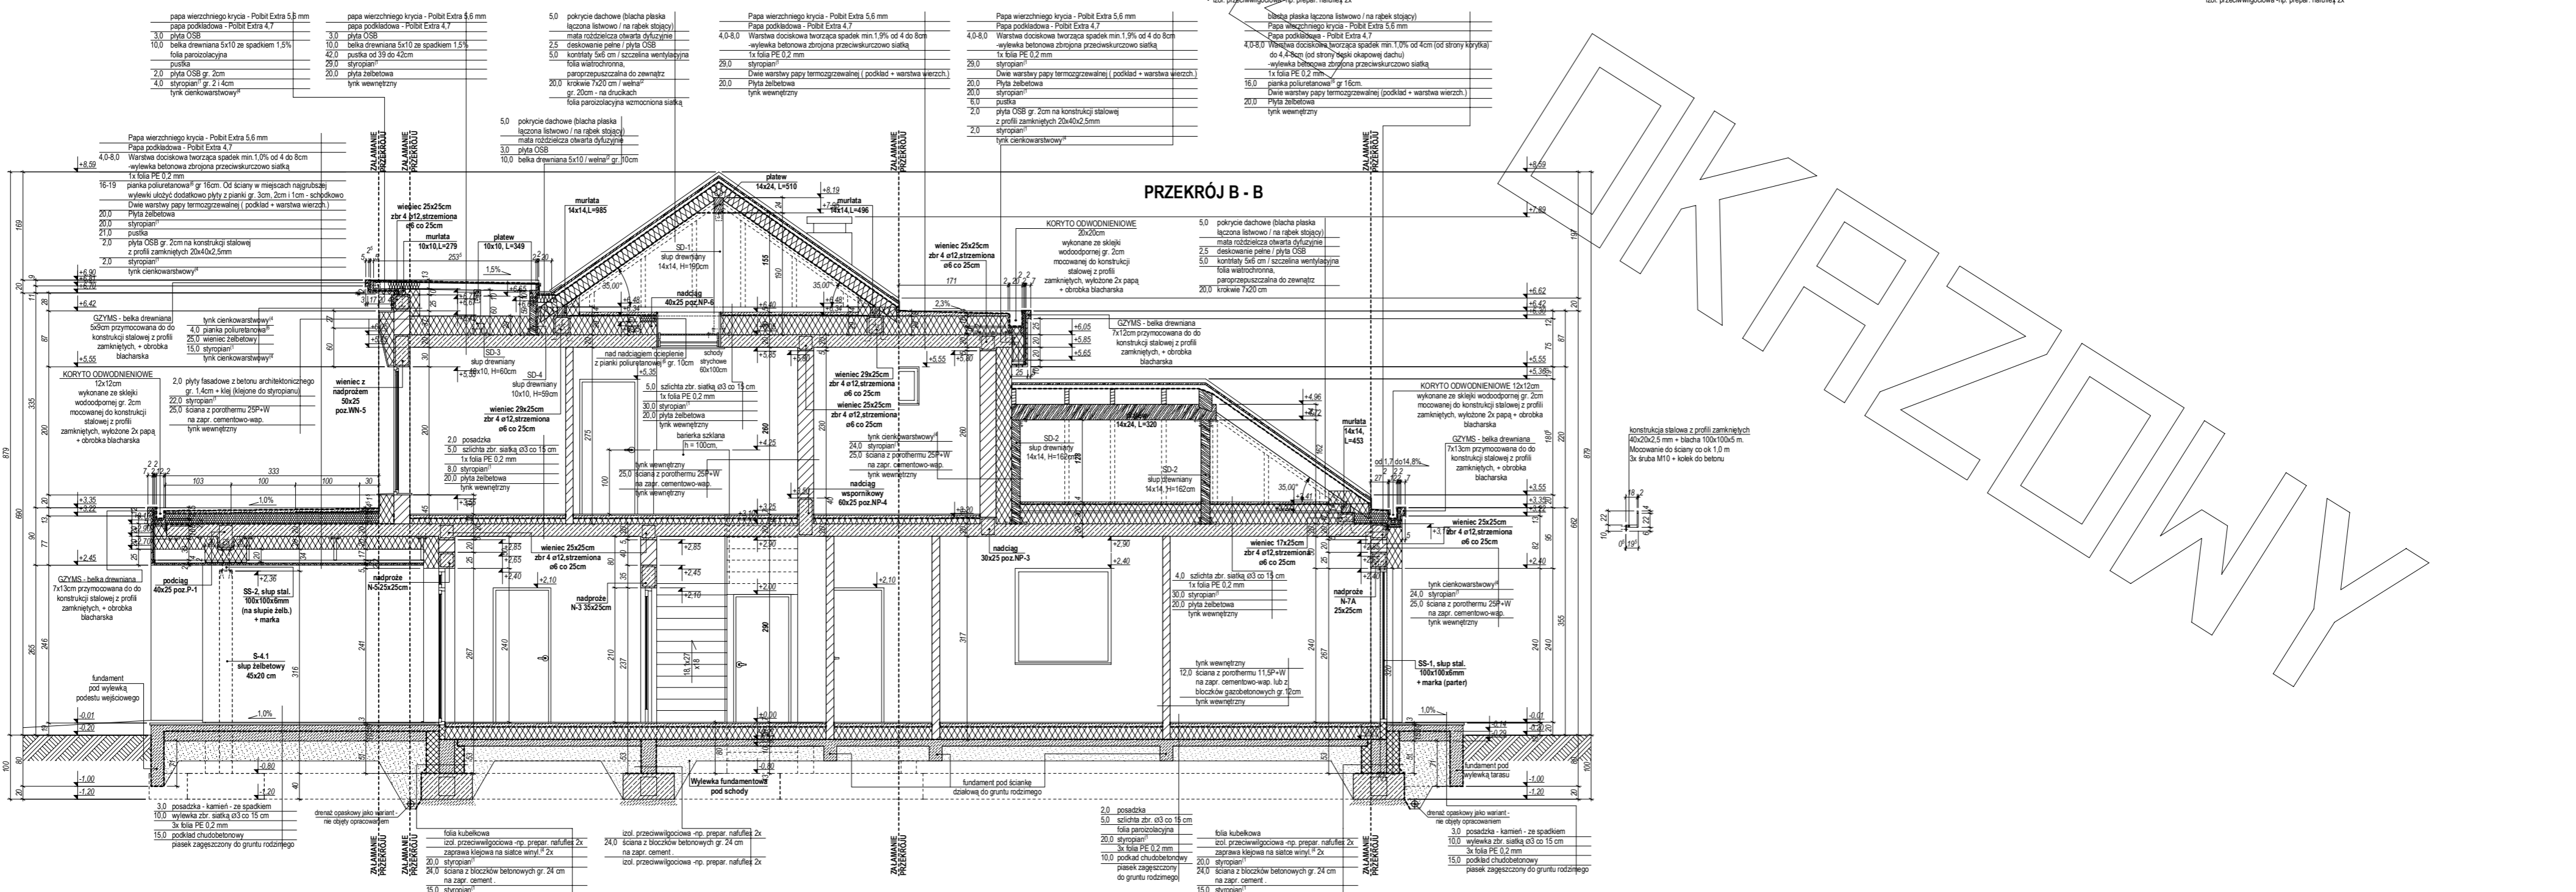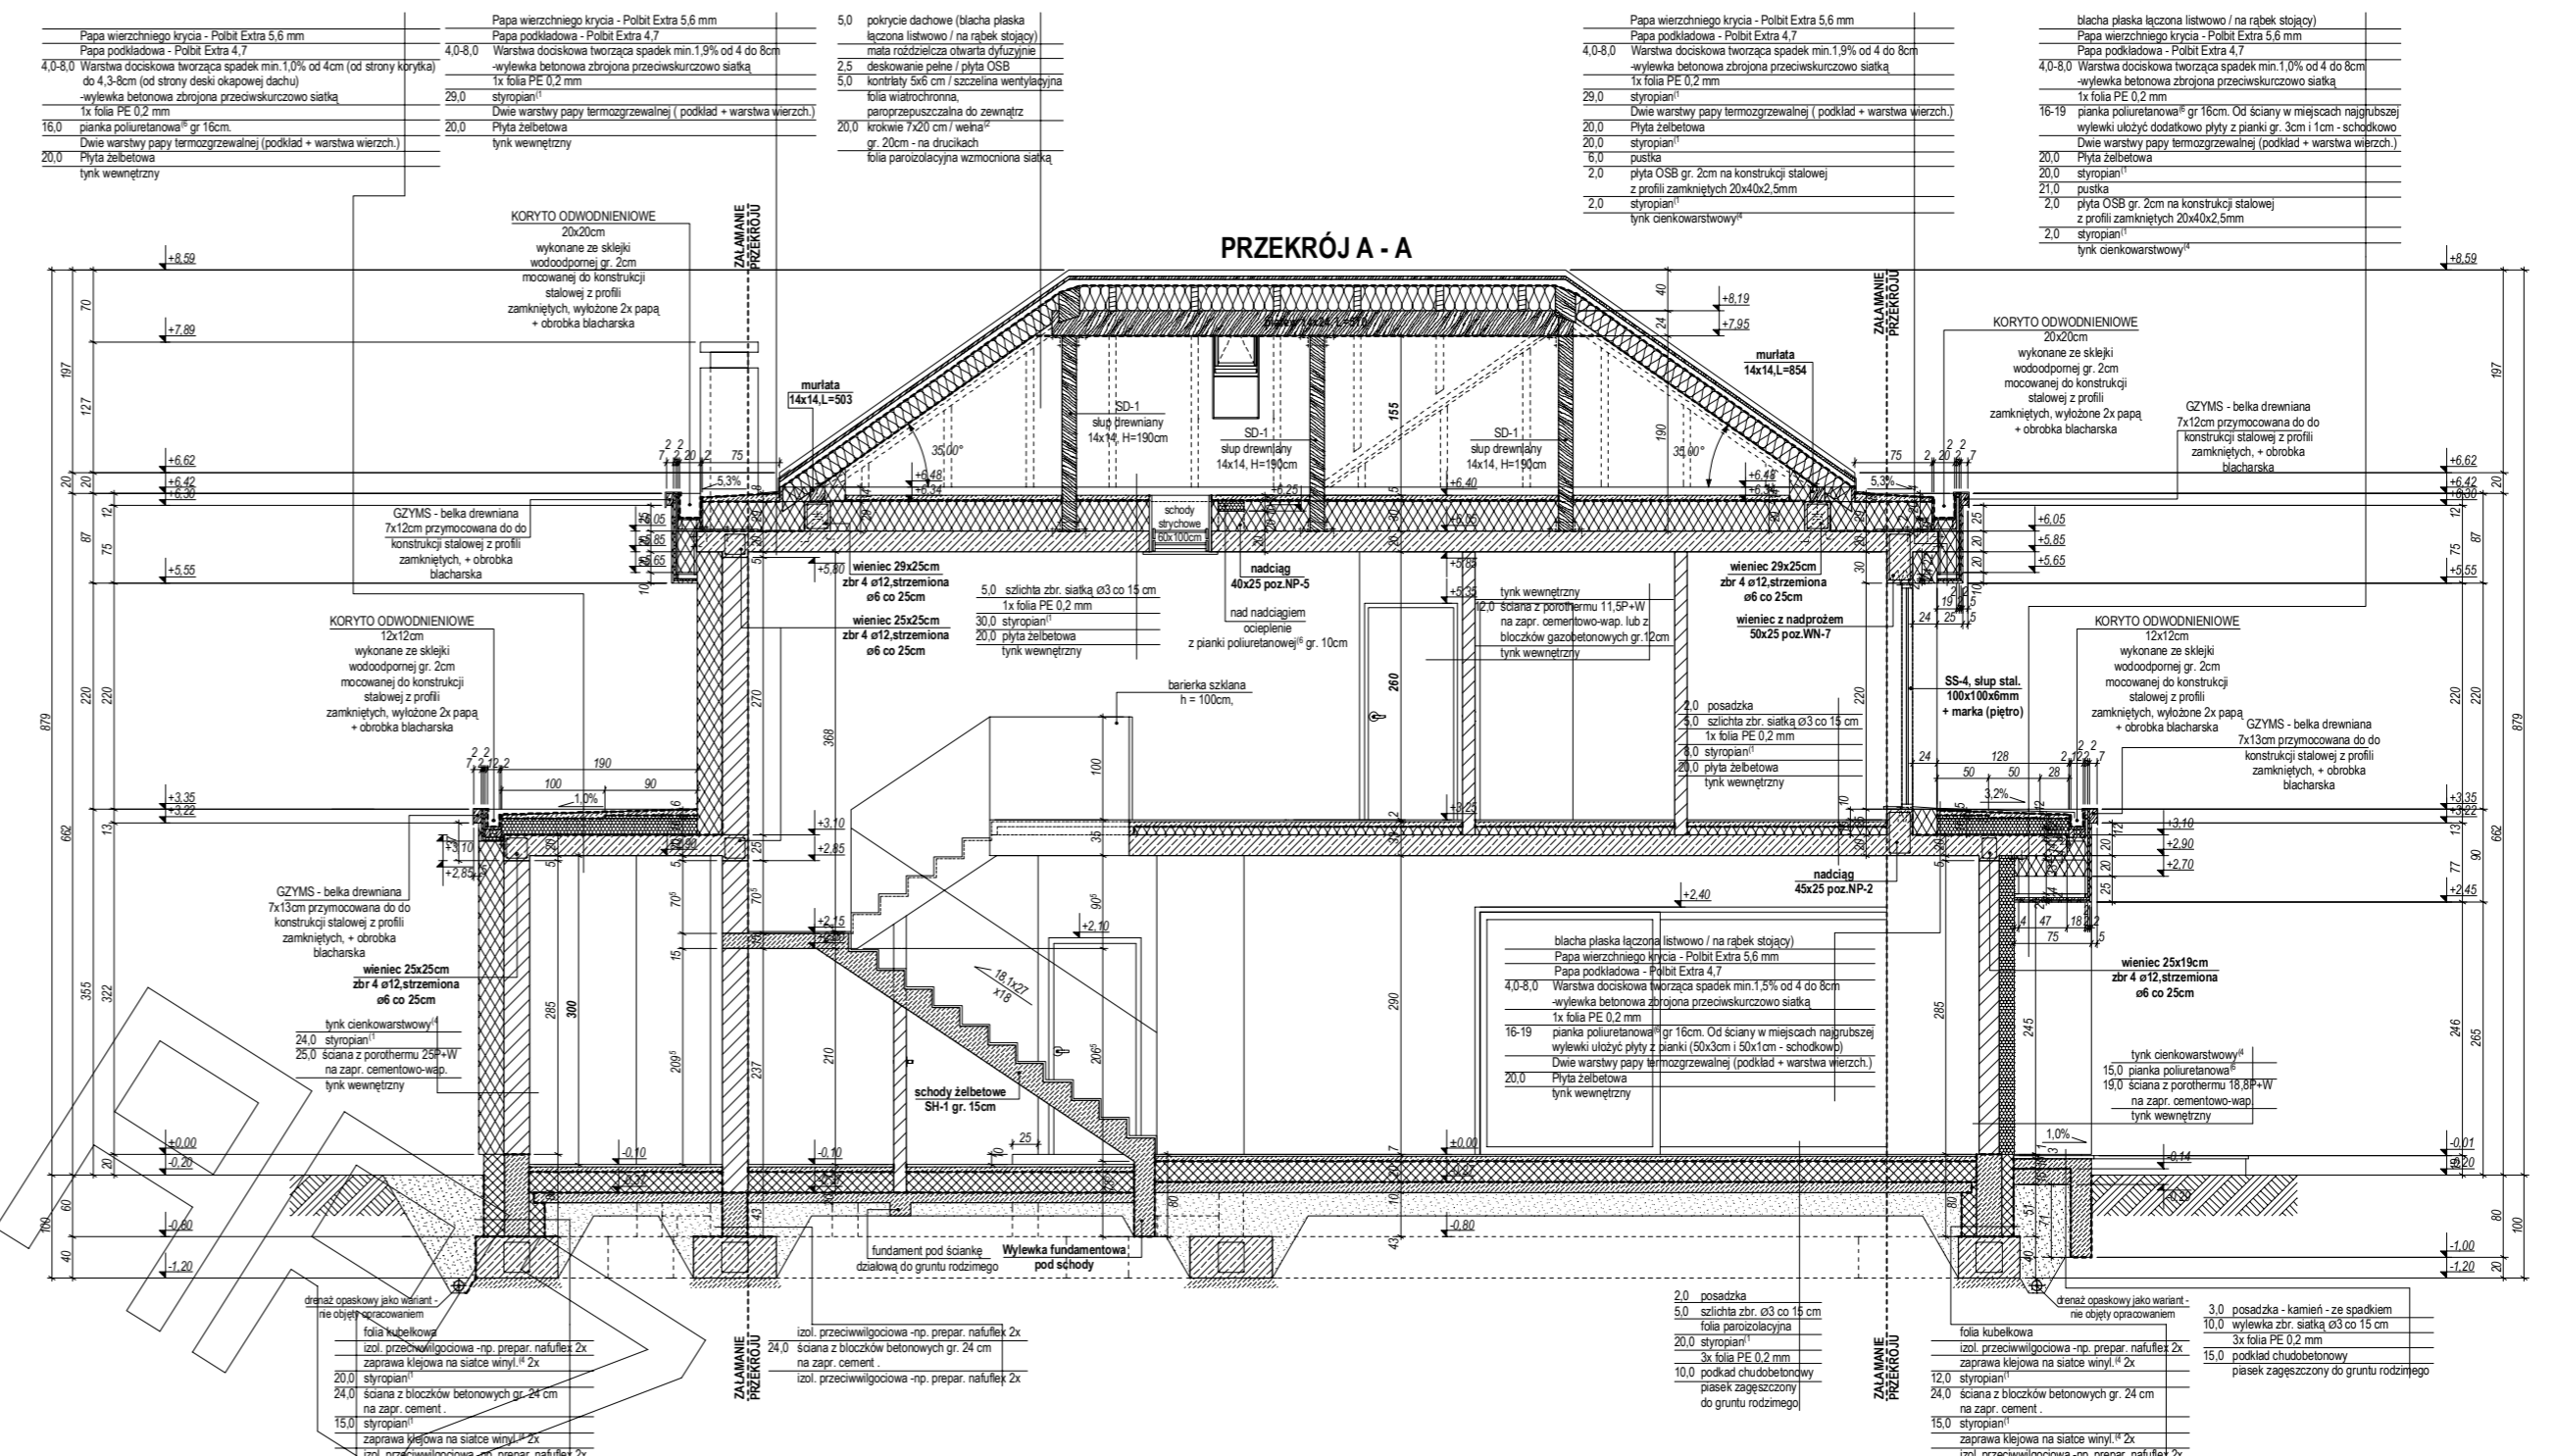


EGZEMPLARZ

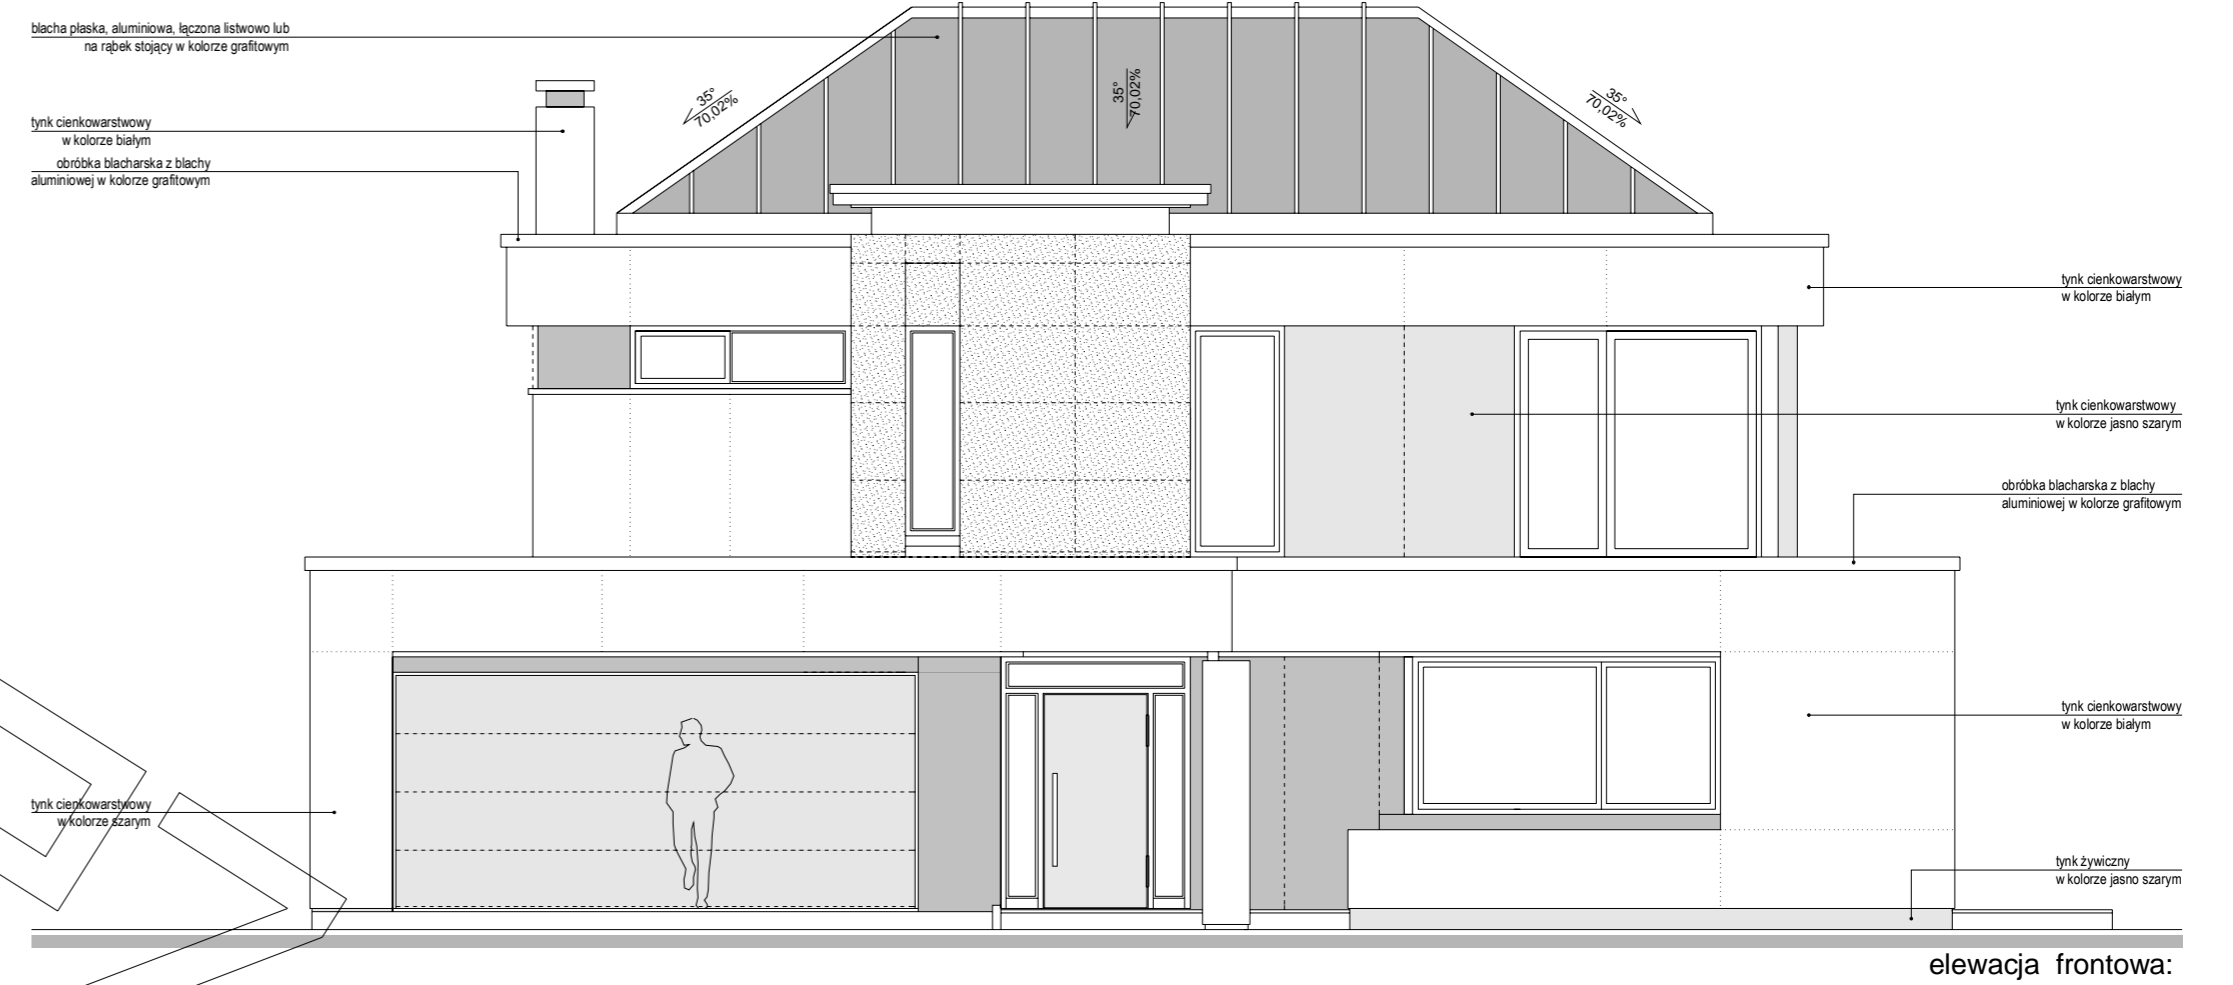

OKRAJOWY

EGZEMPLARZ

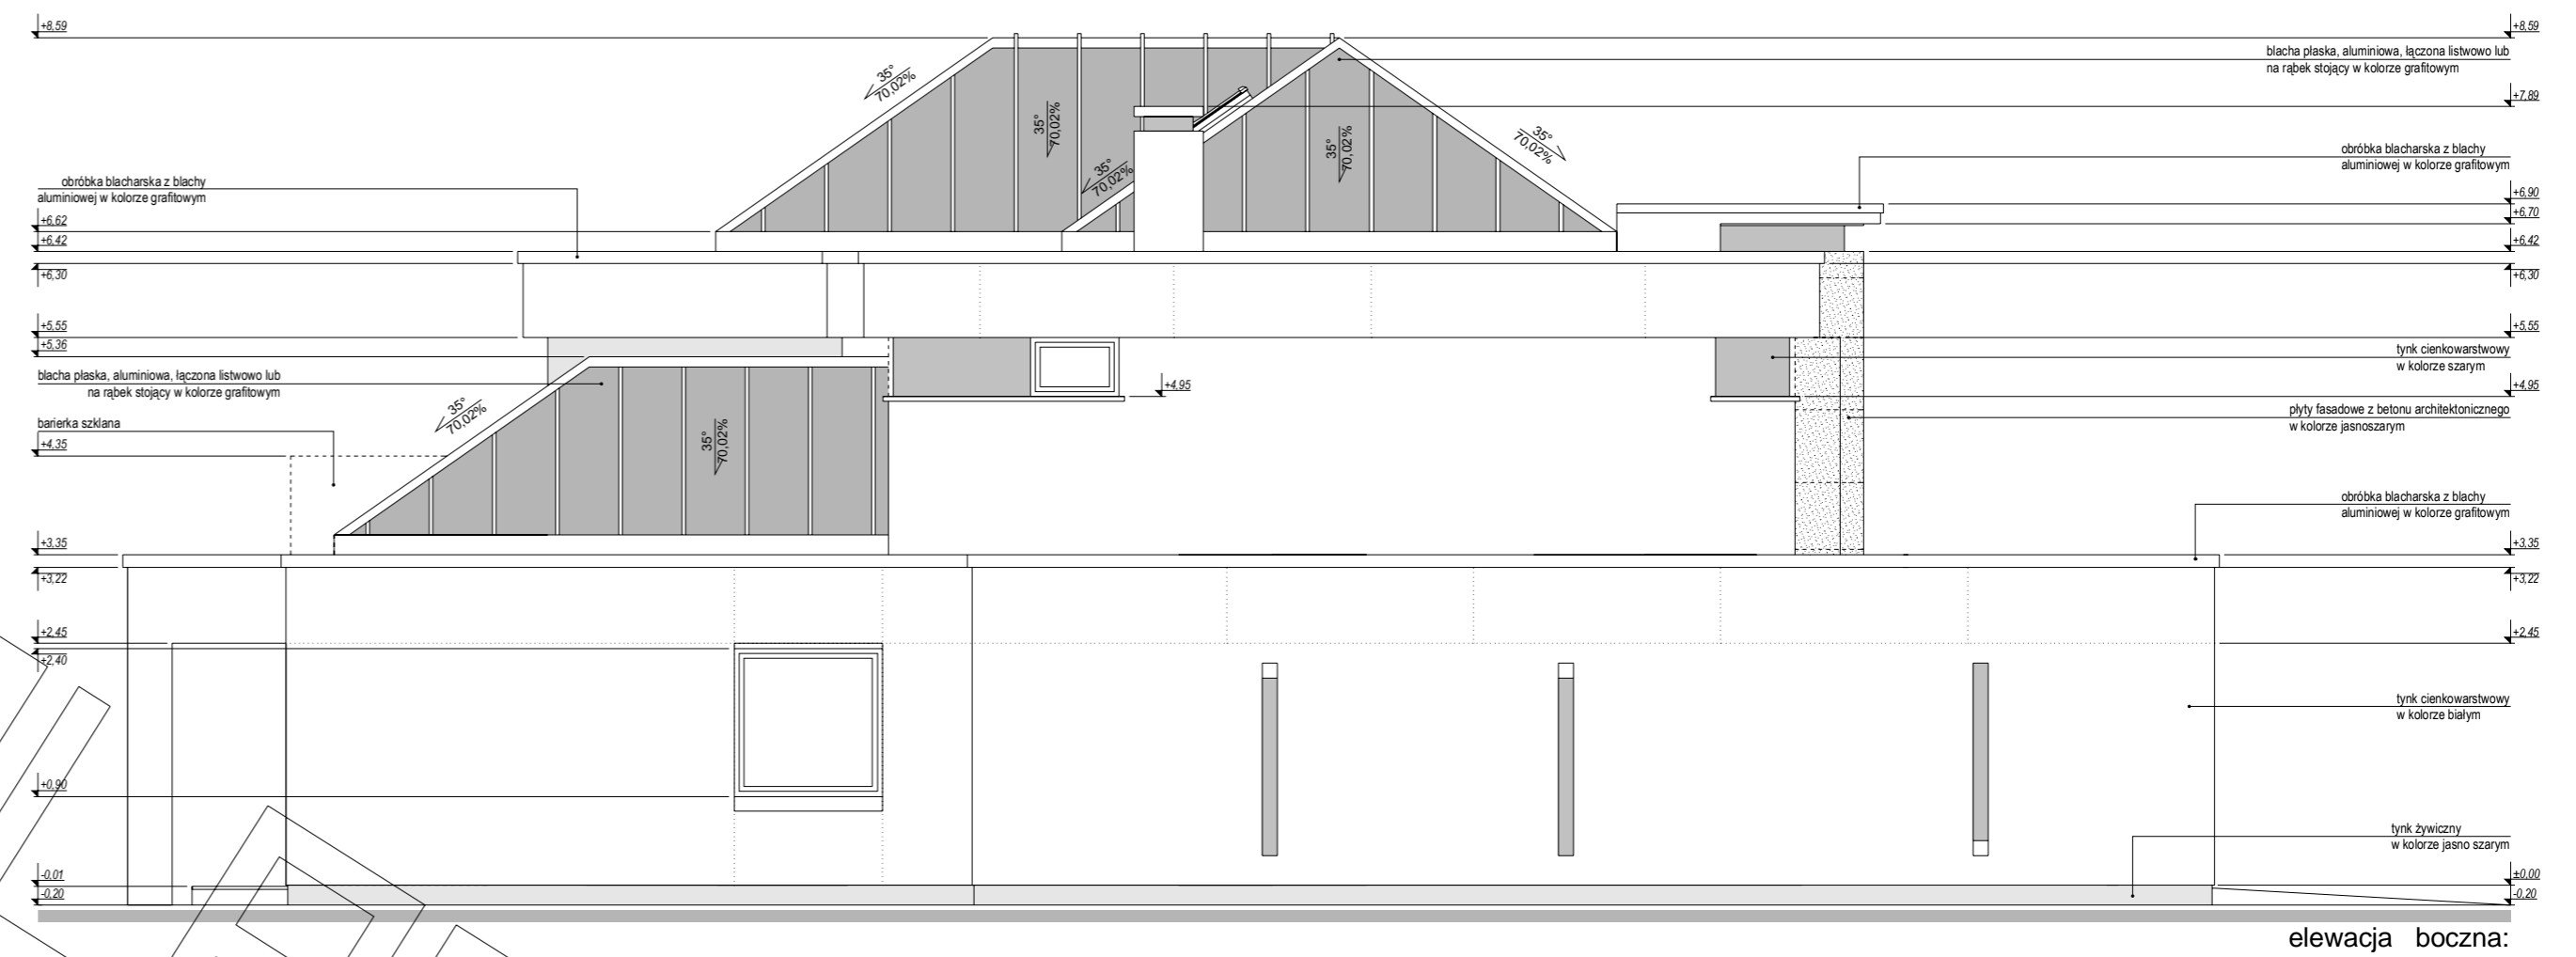

elewacja boczna:



elewacja boczna: