



MG

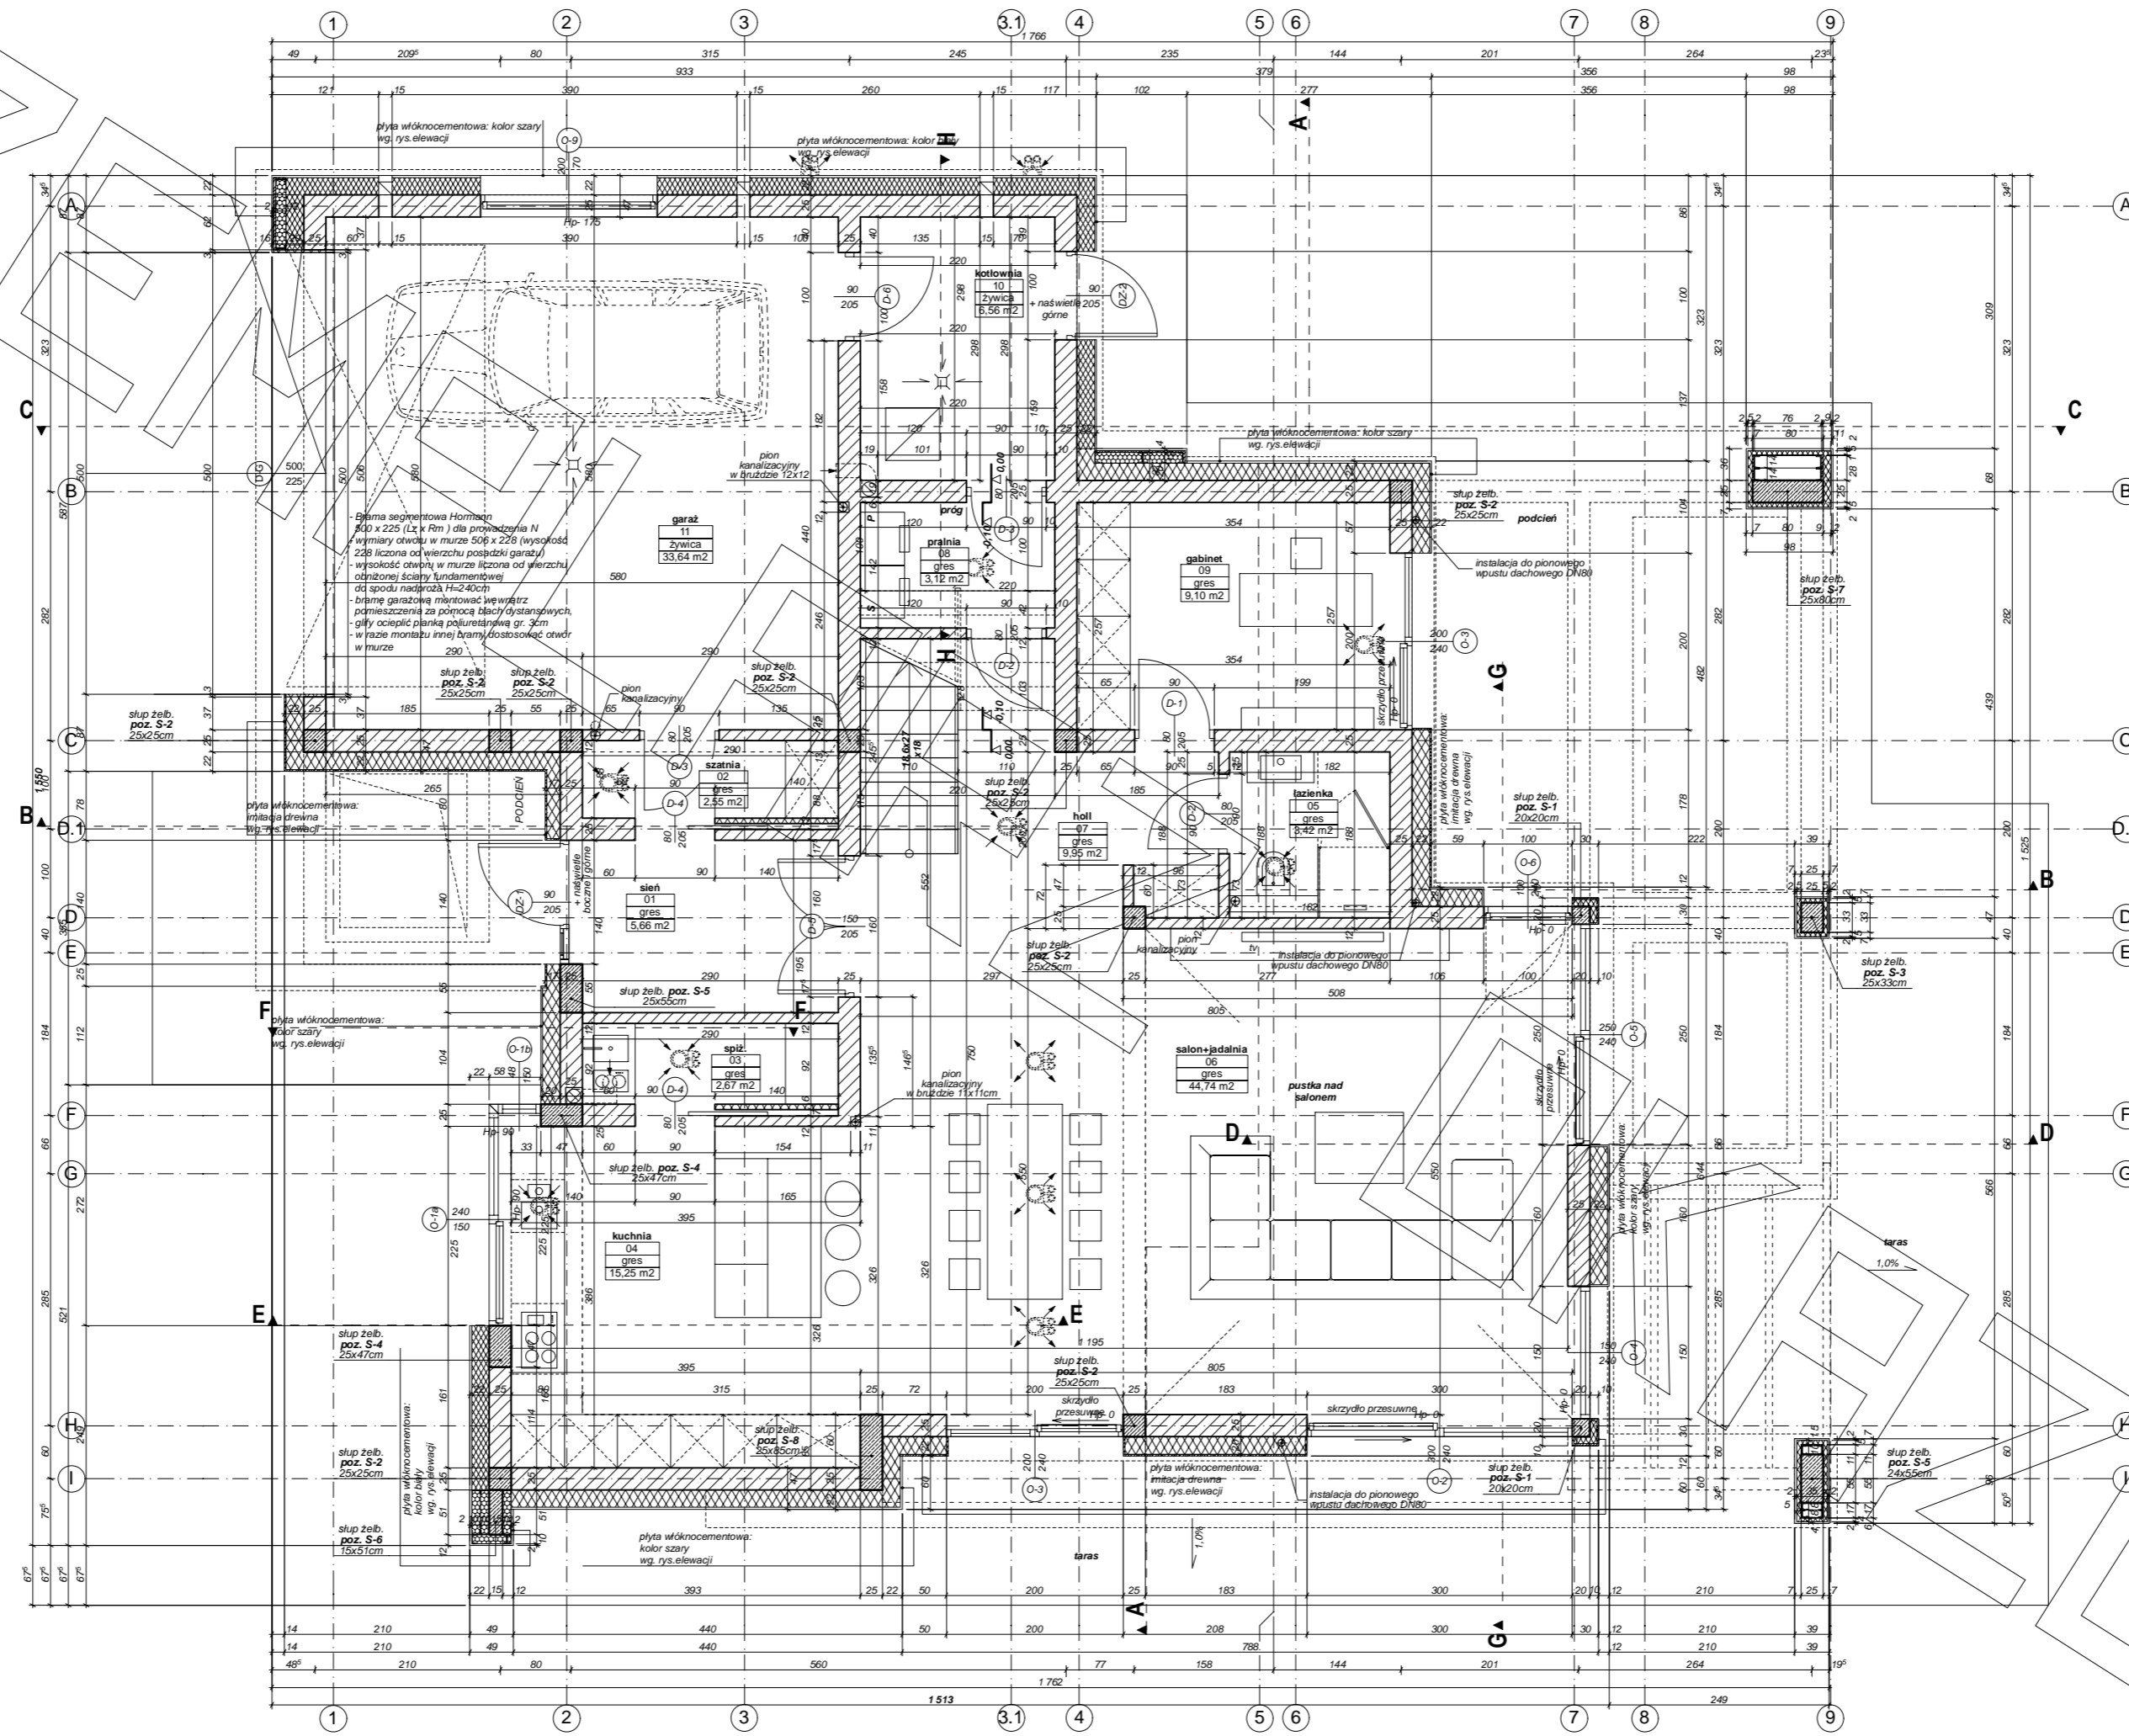


MG

PROJEKT

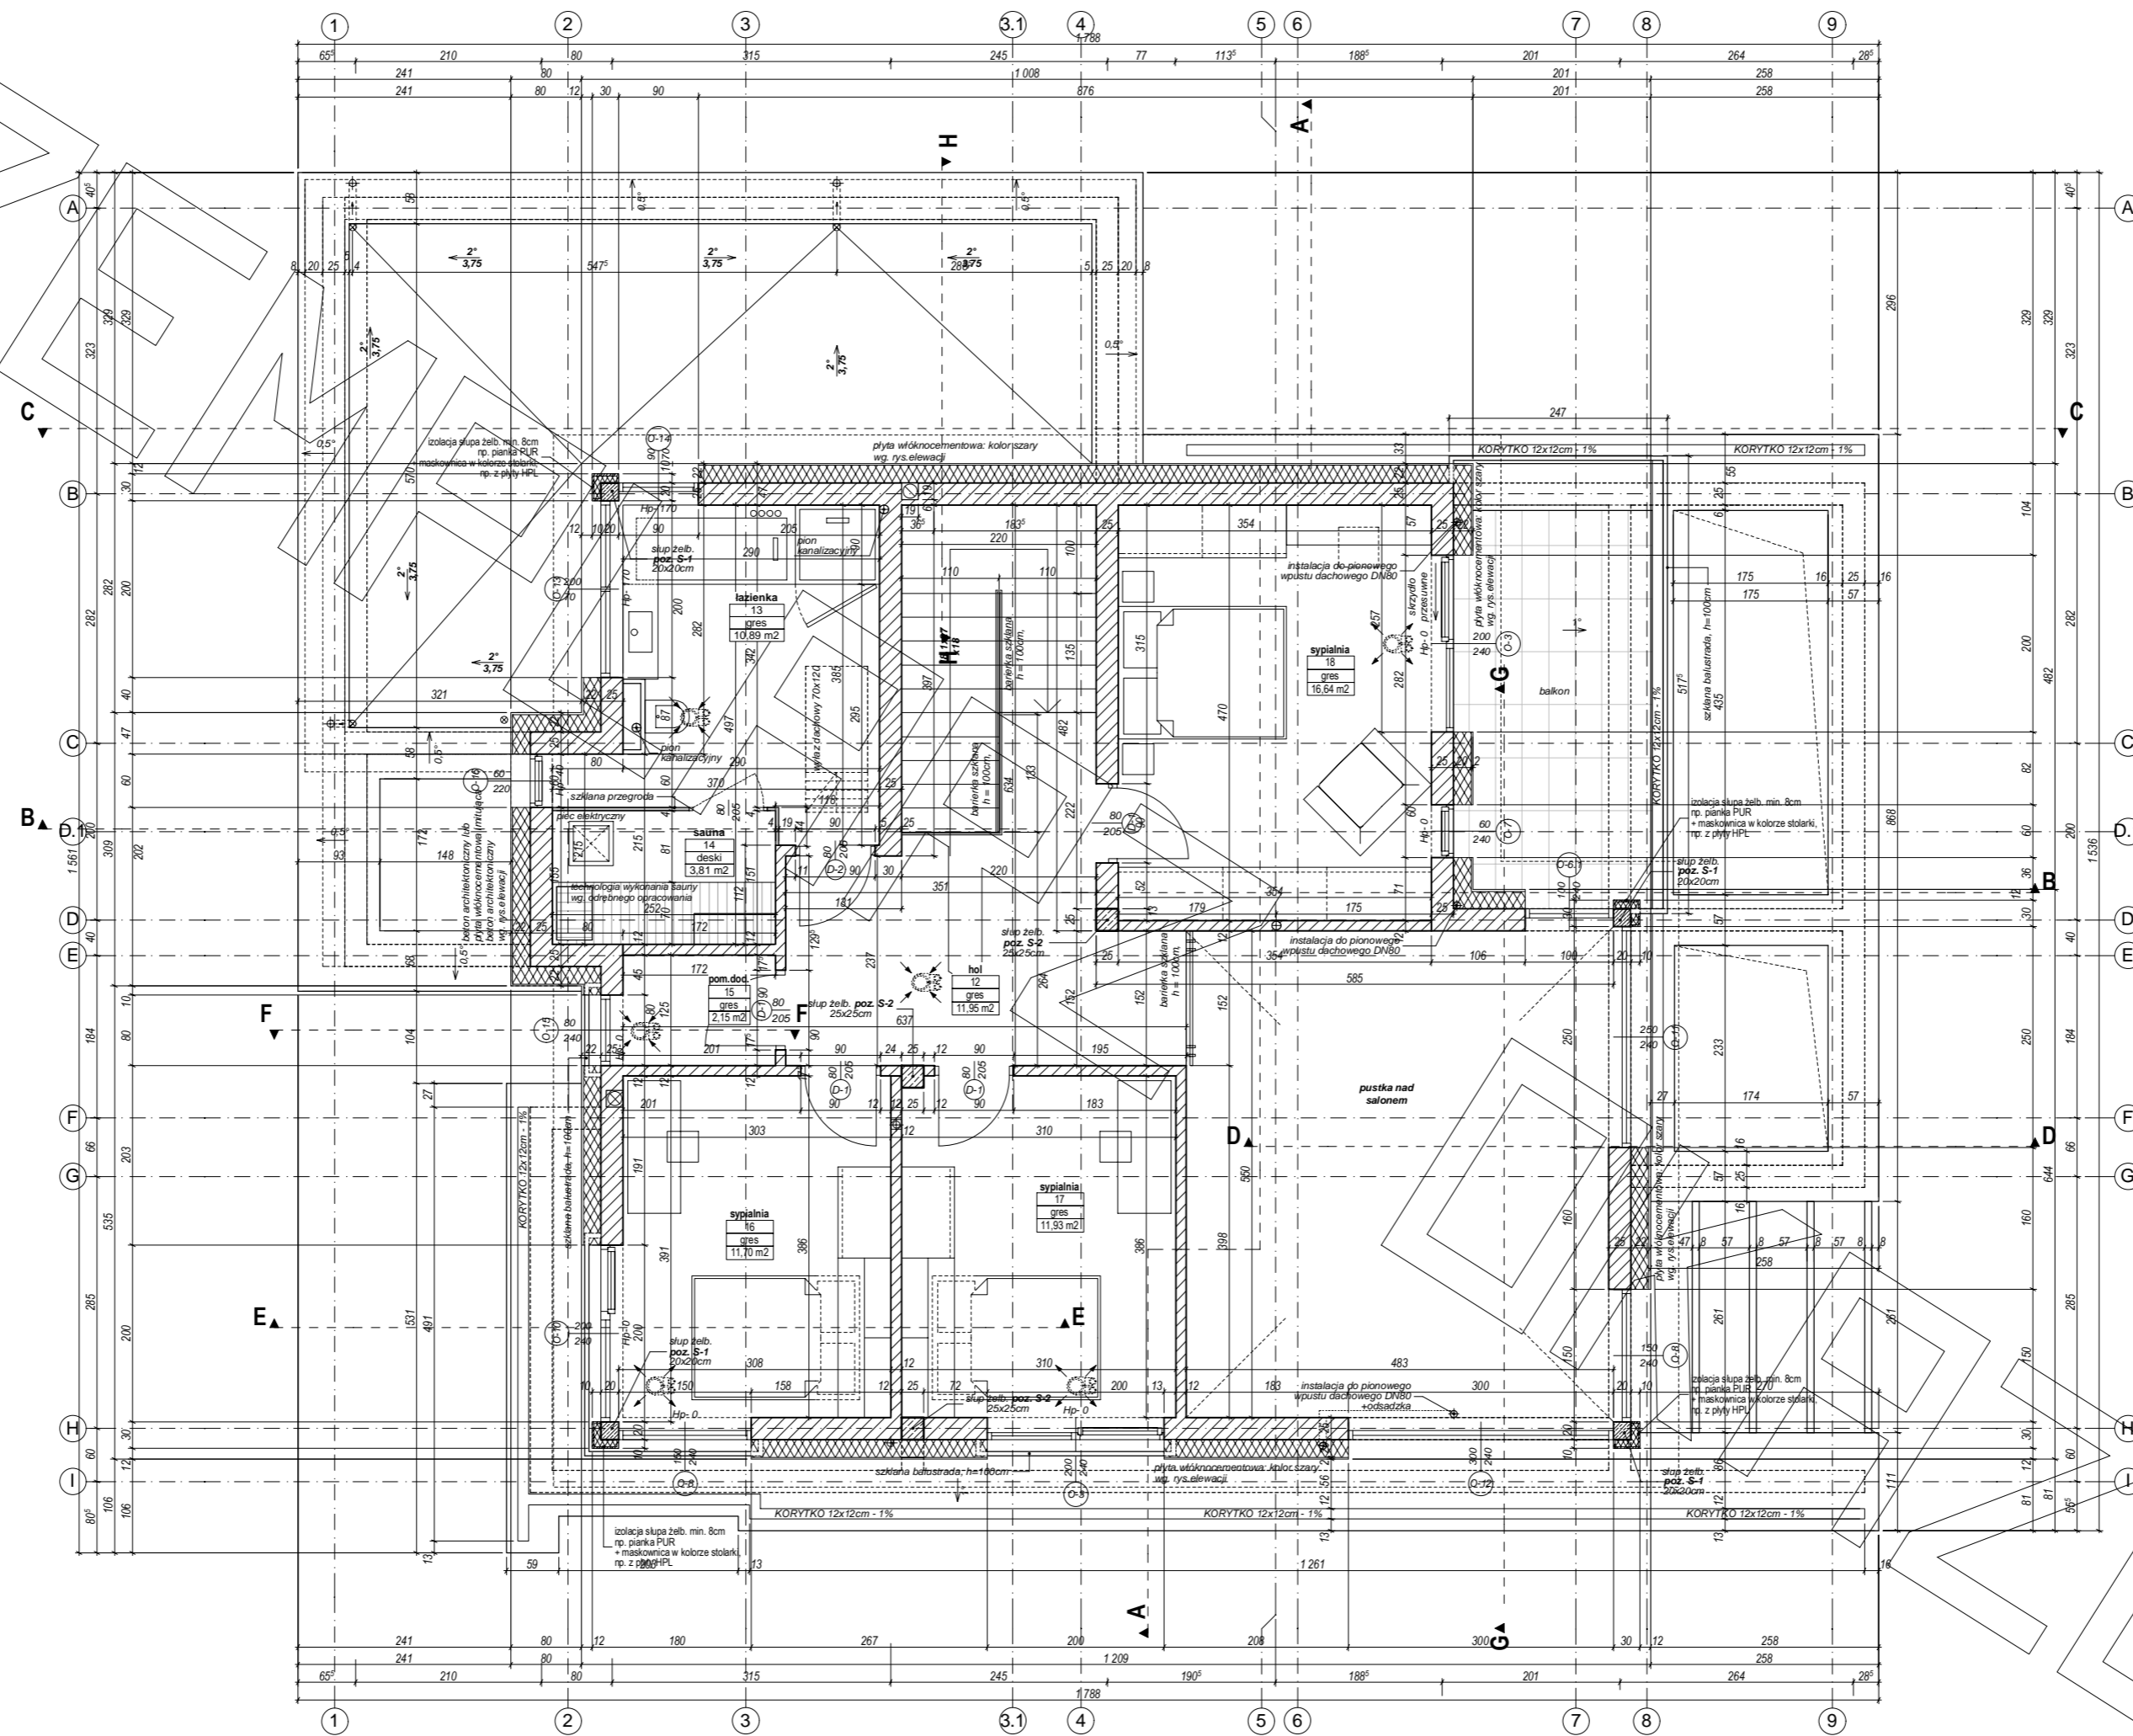




PROJEKT

PRZEKRÓJ A-A

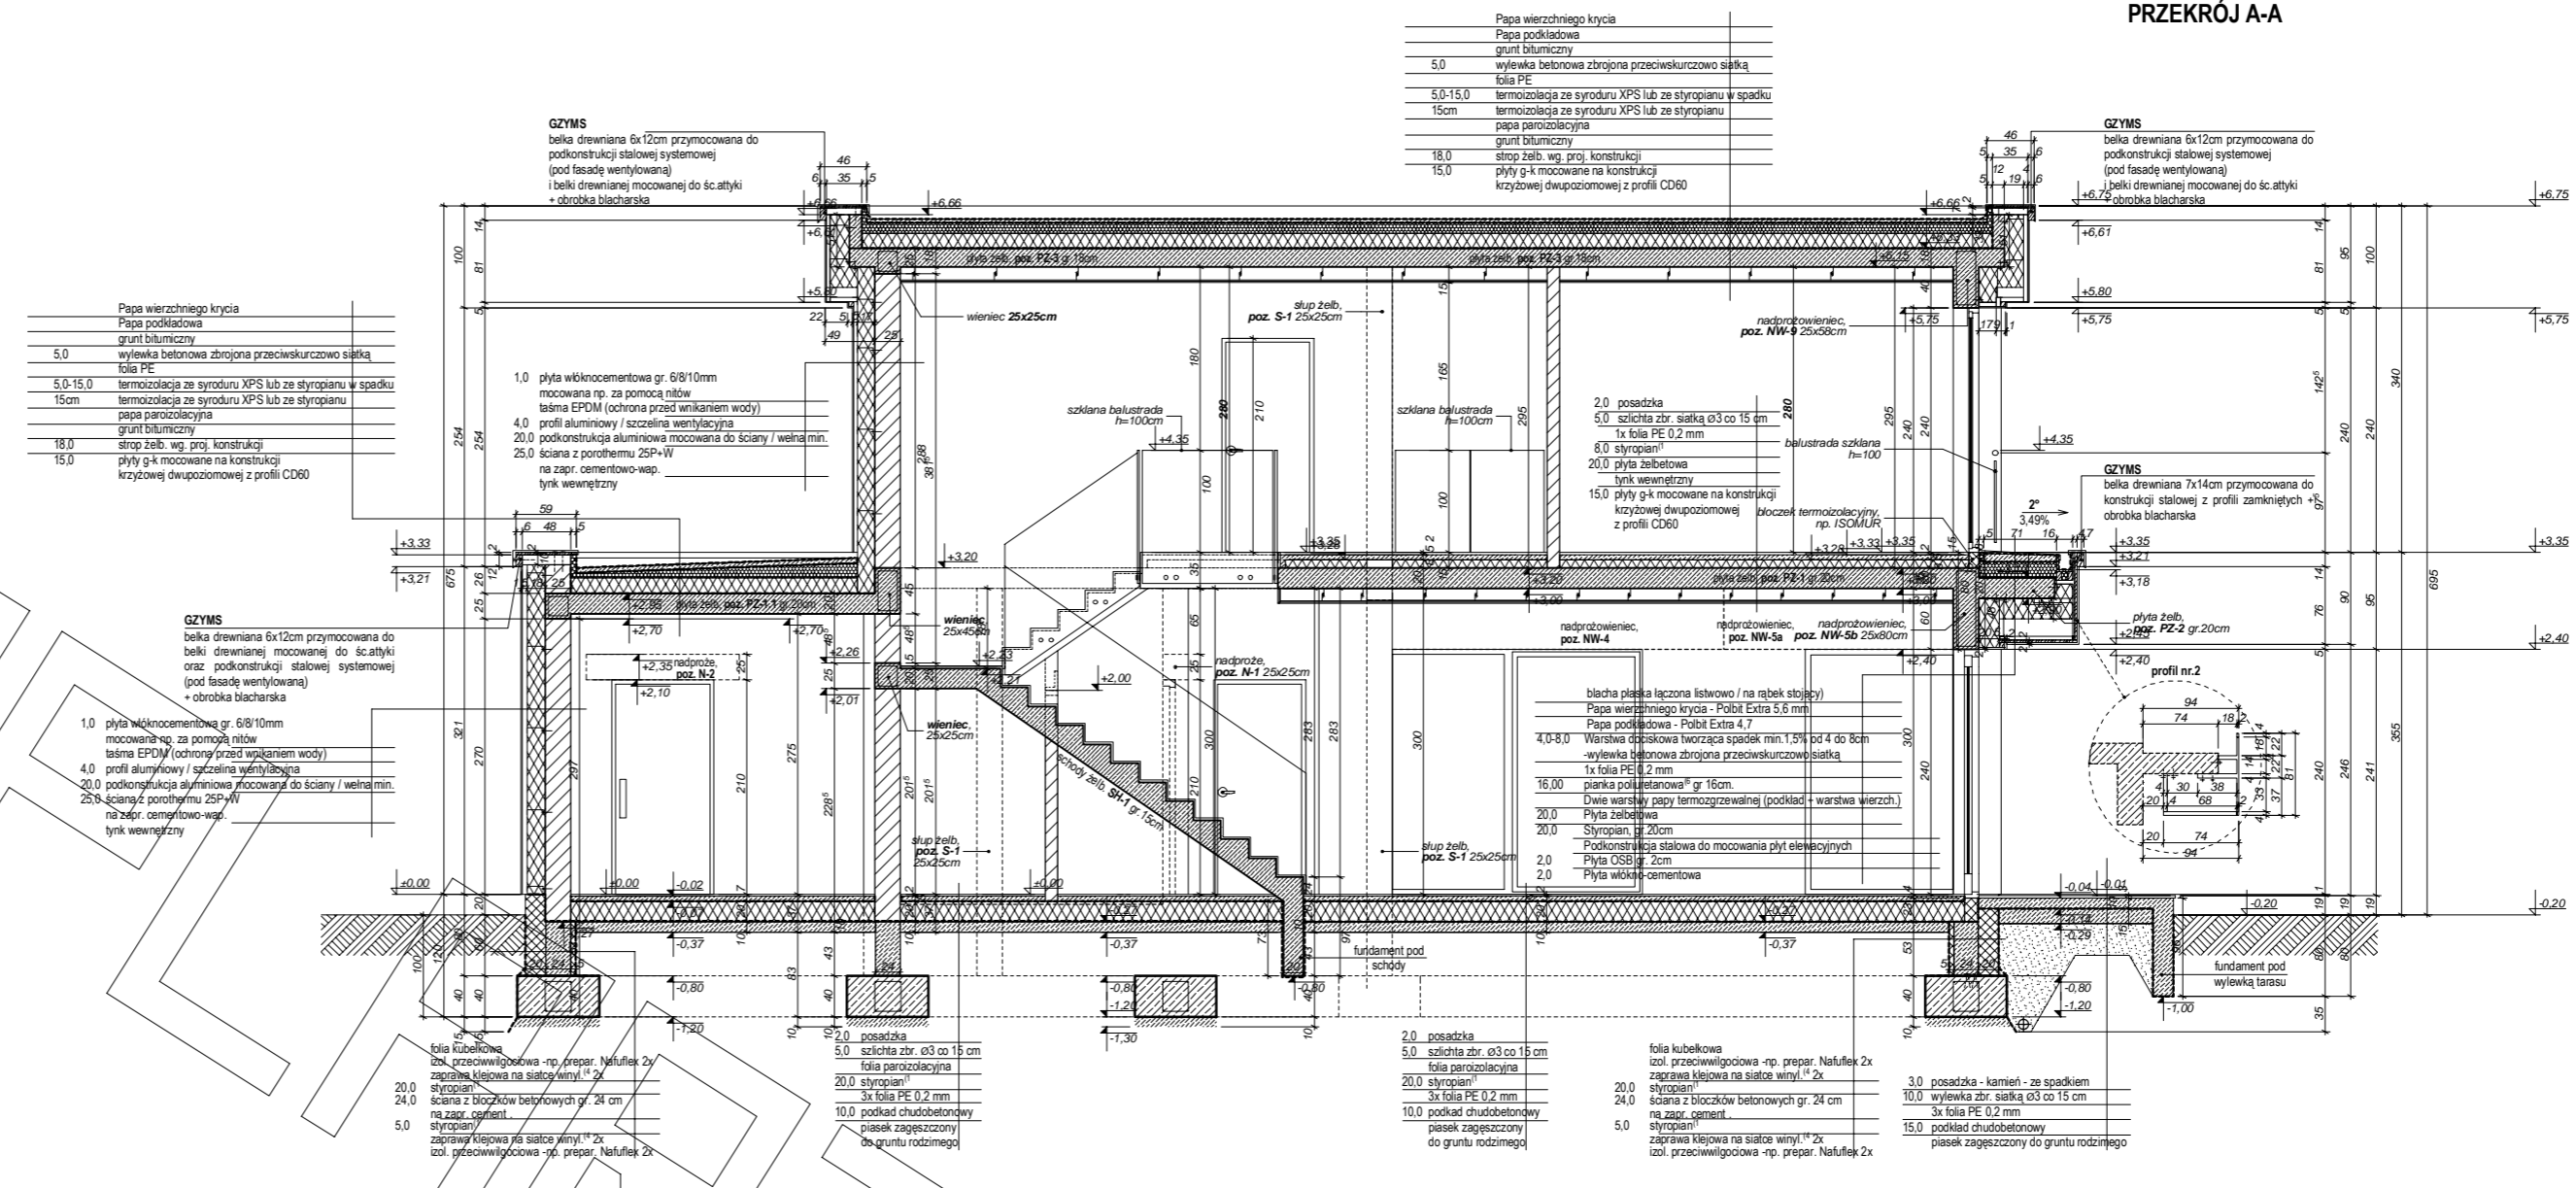


PRZEKRÓJ B-B

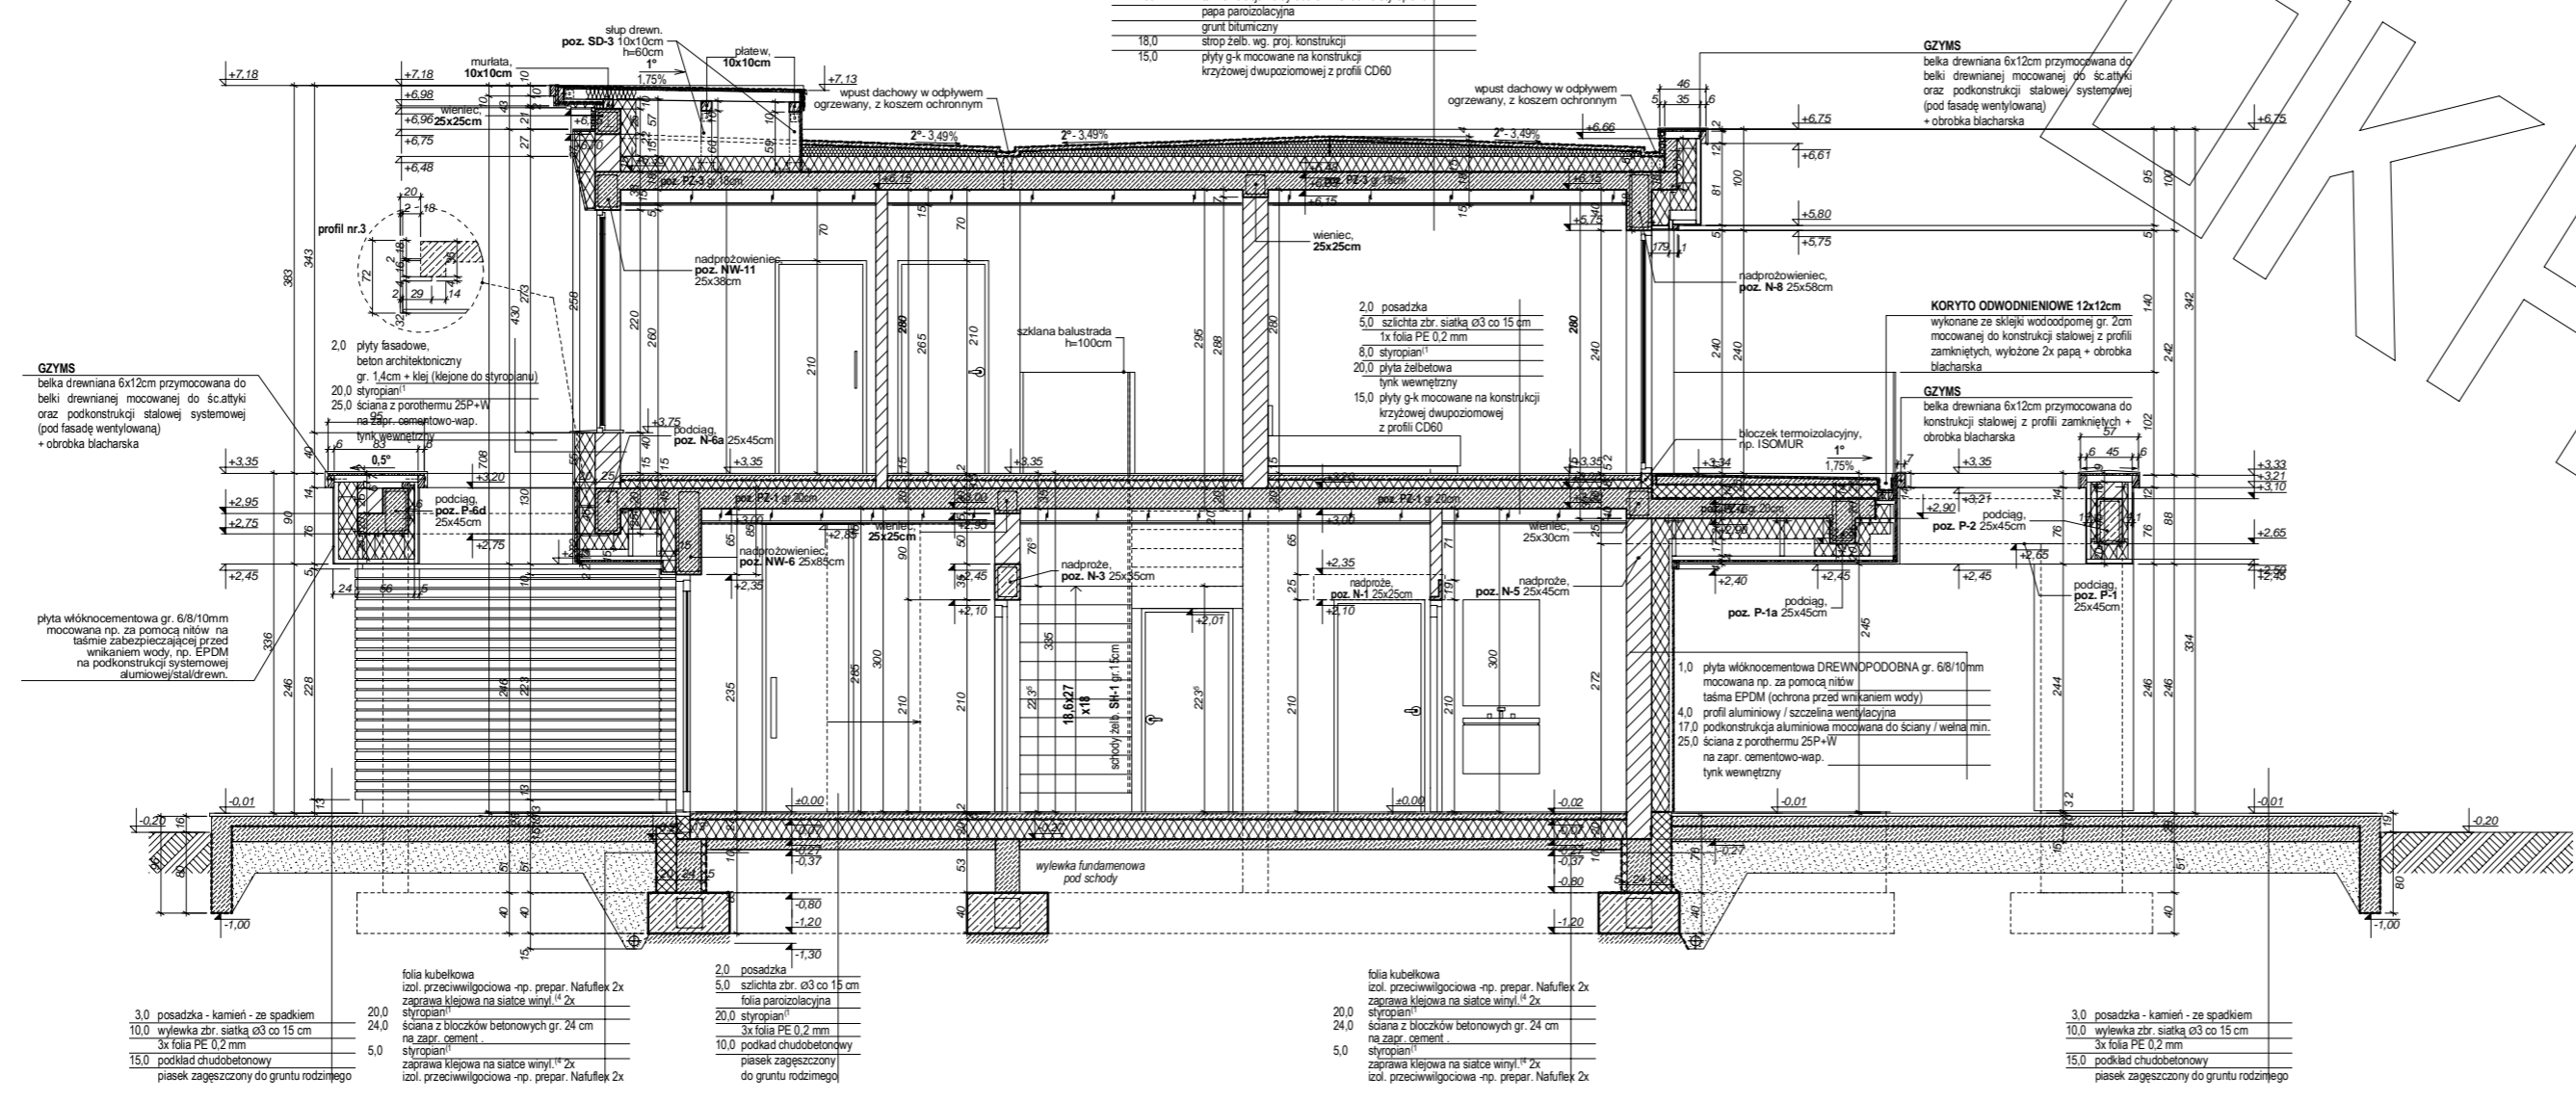


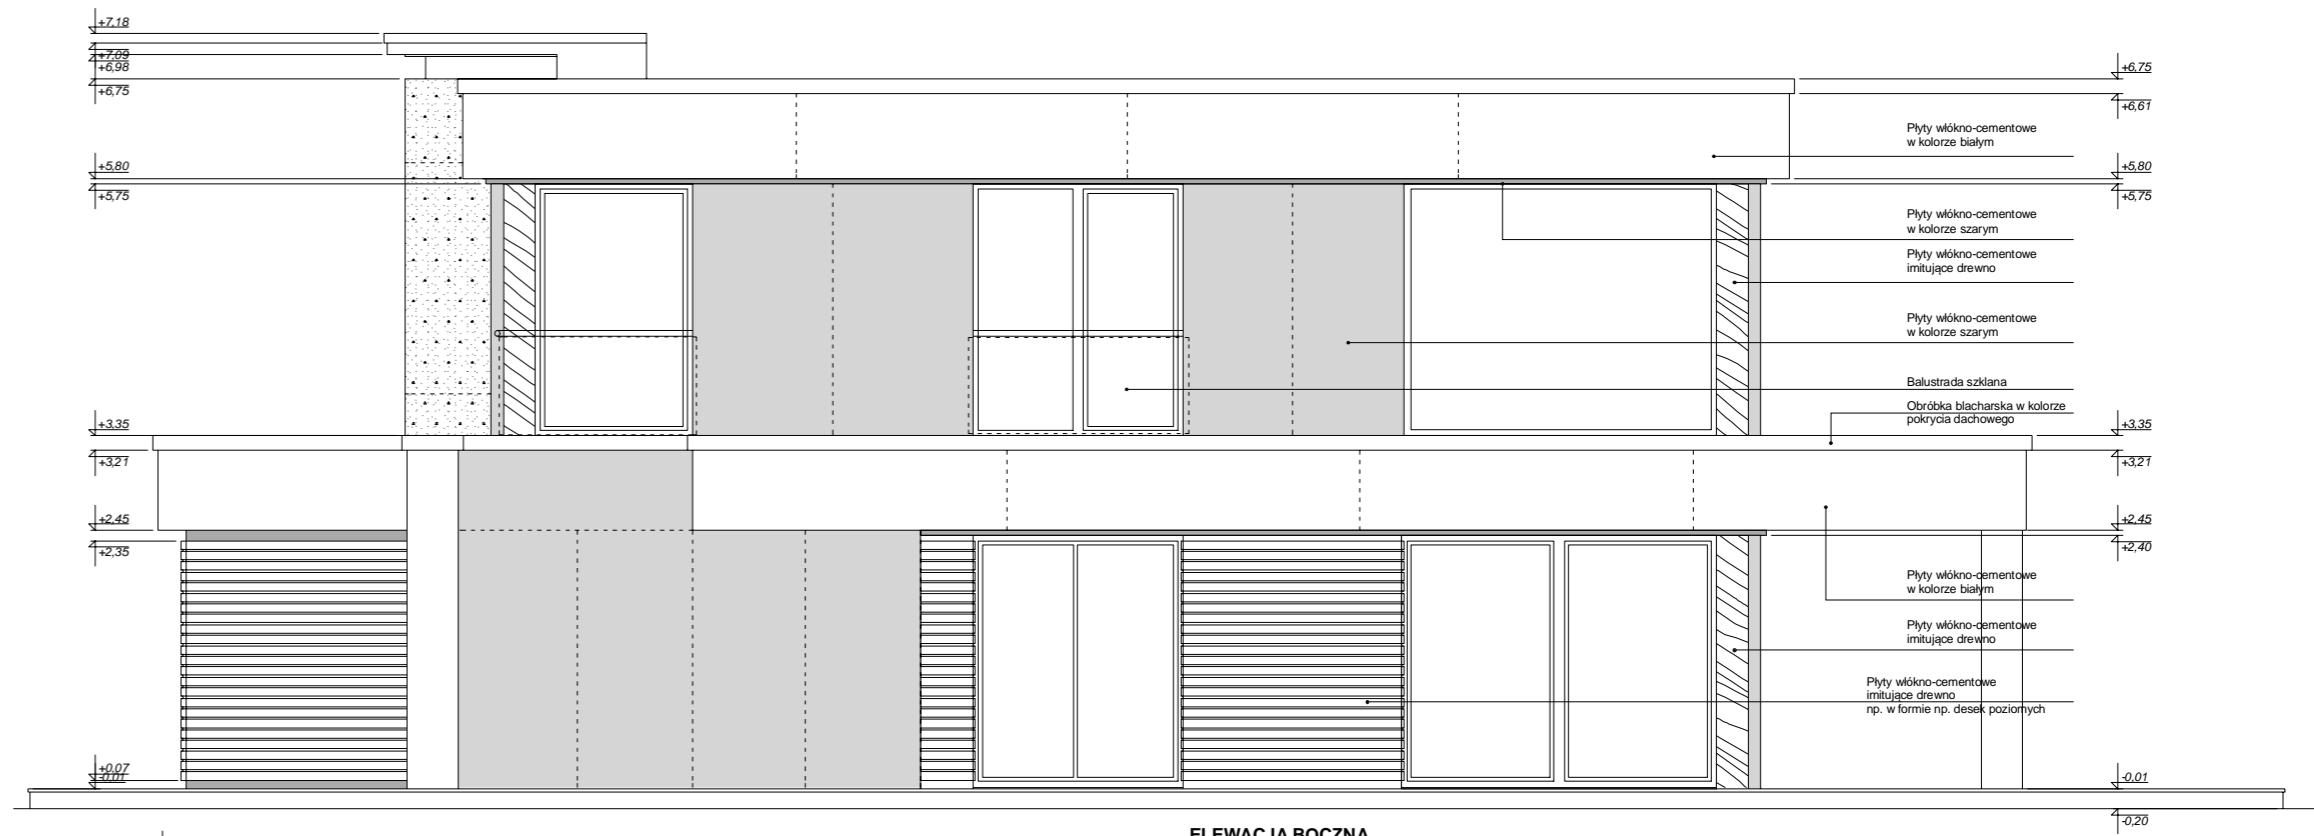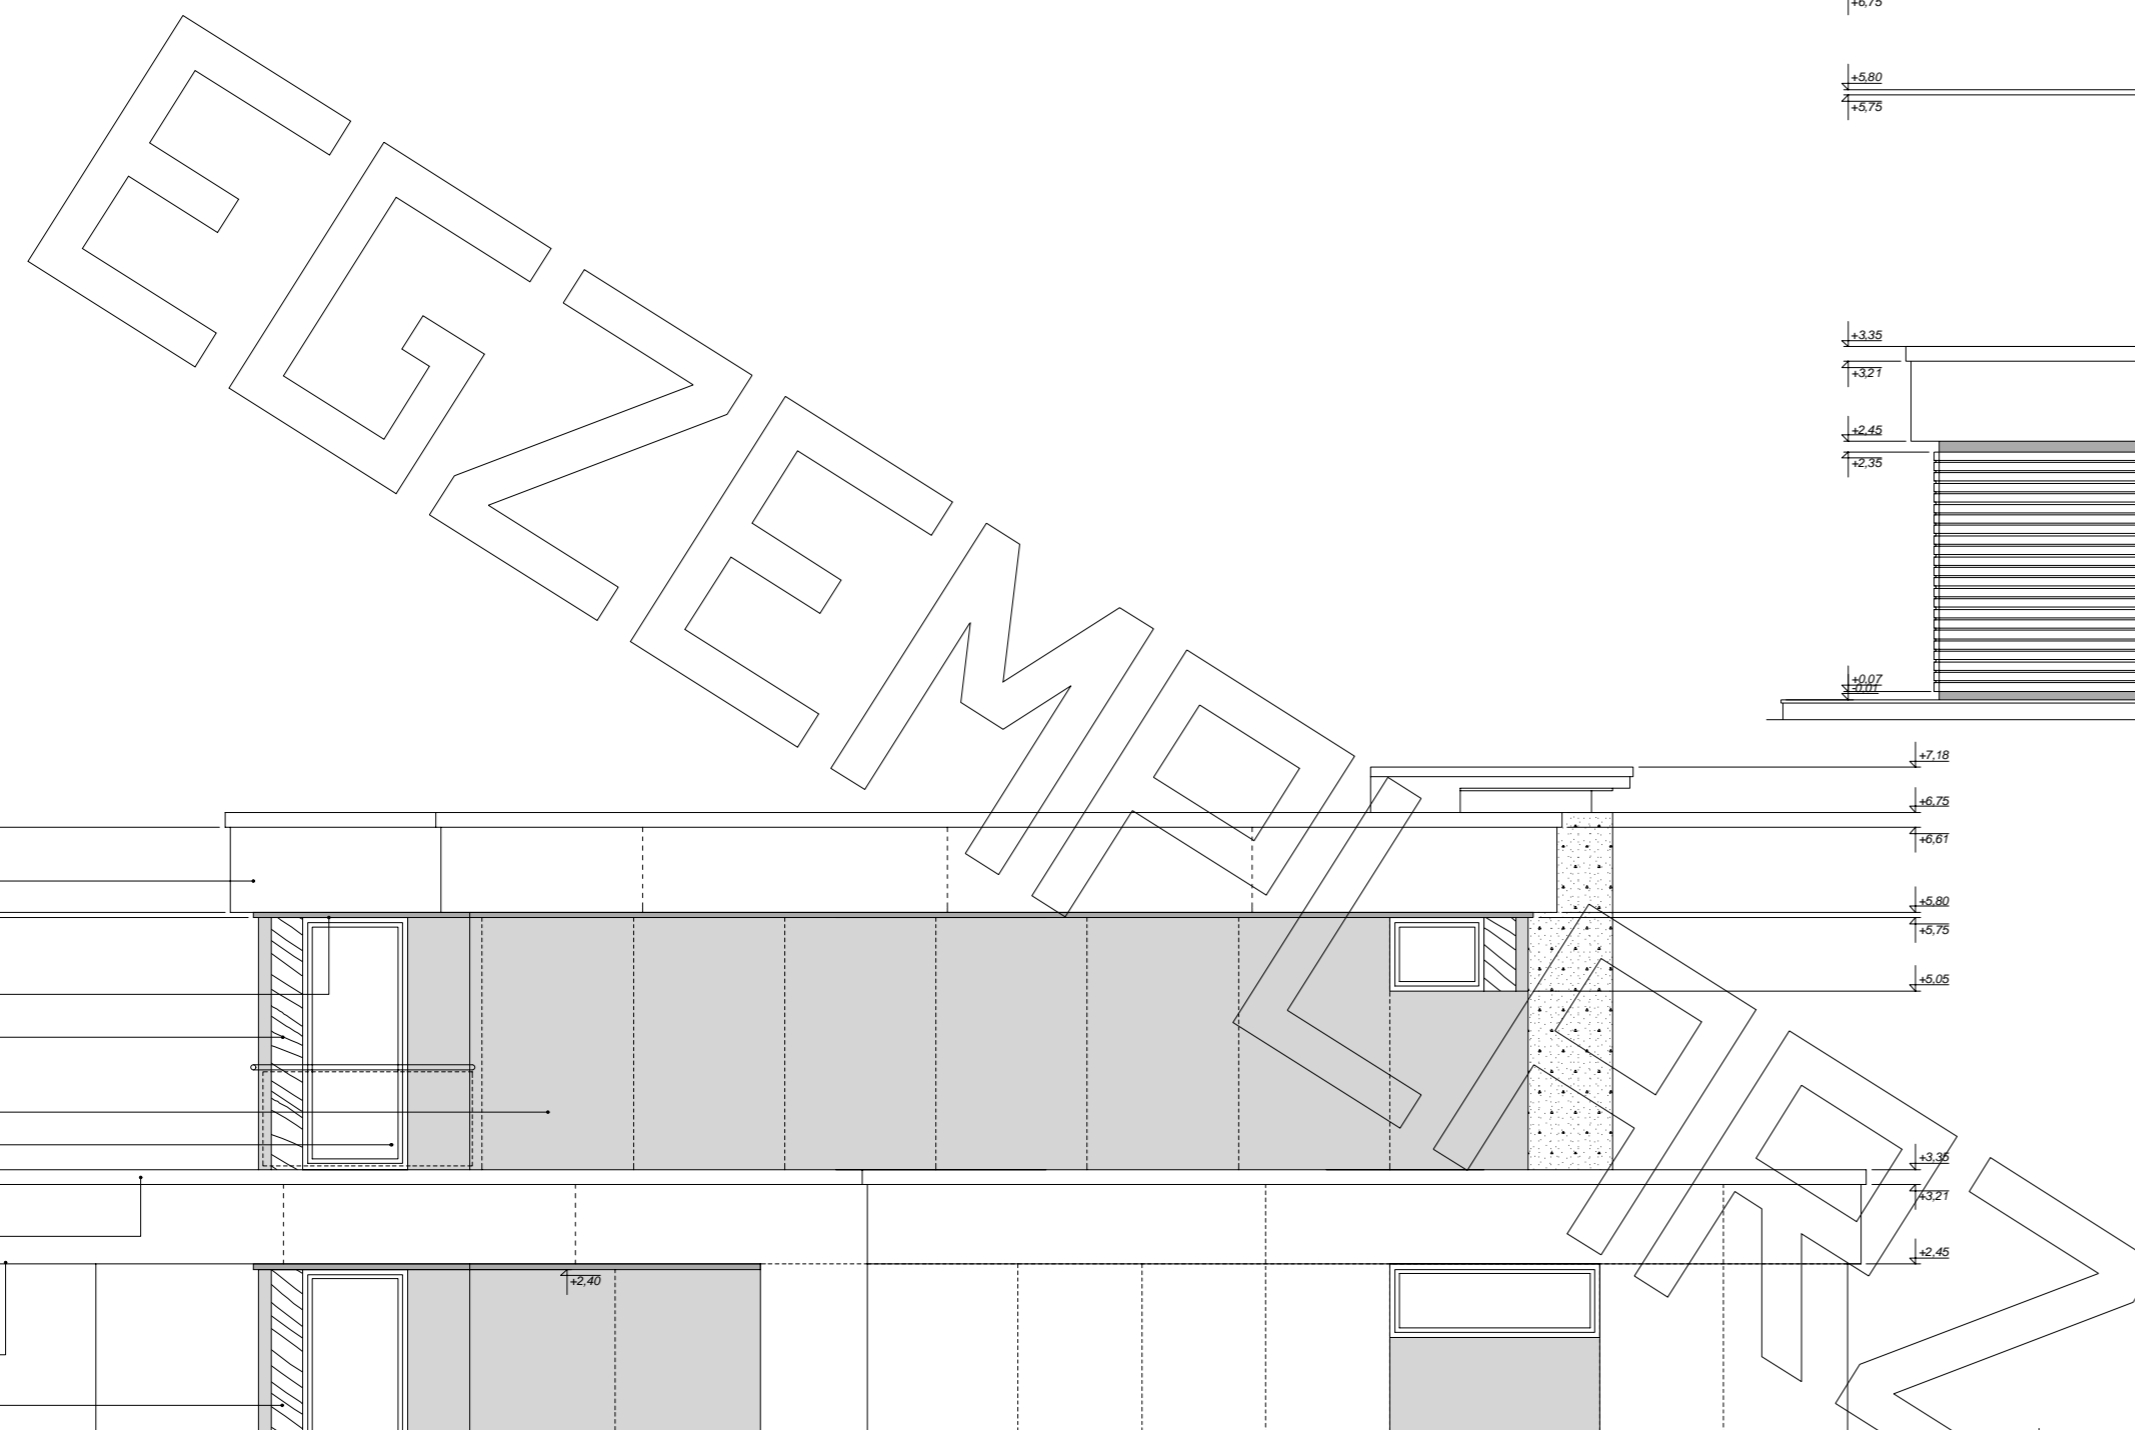


ELEWACJA BOCZNA

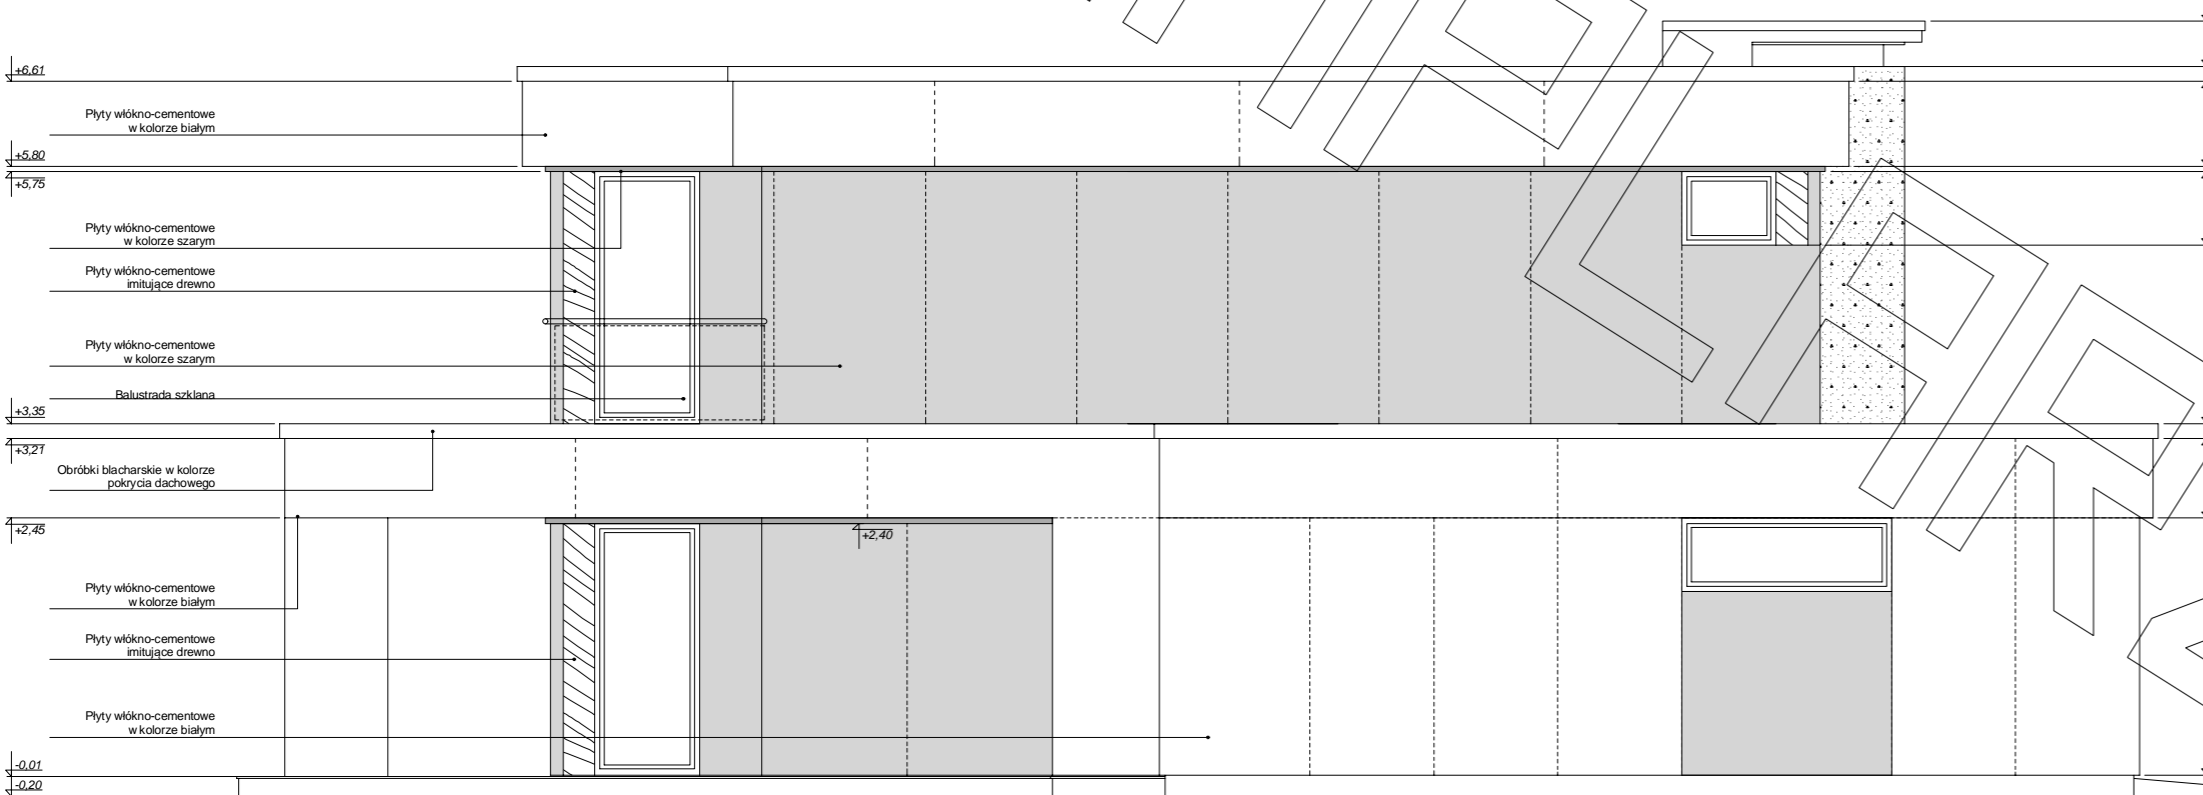

ELEWACJA BOCZNA

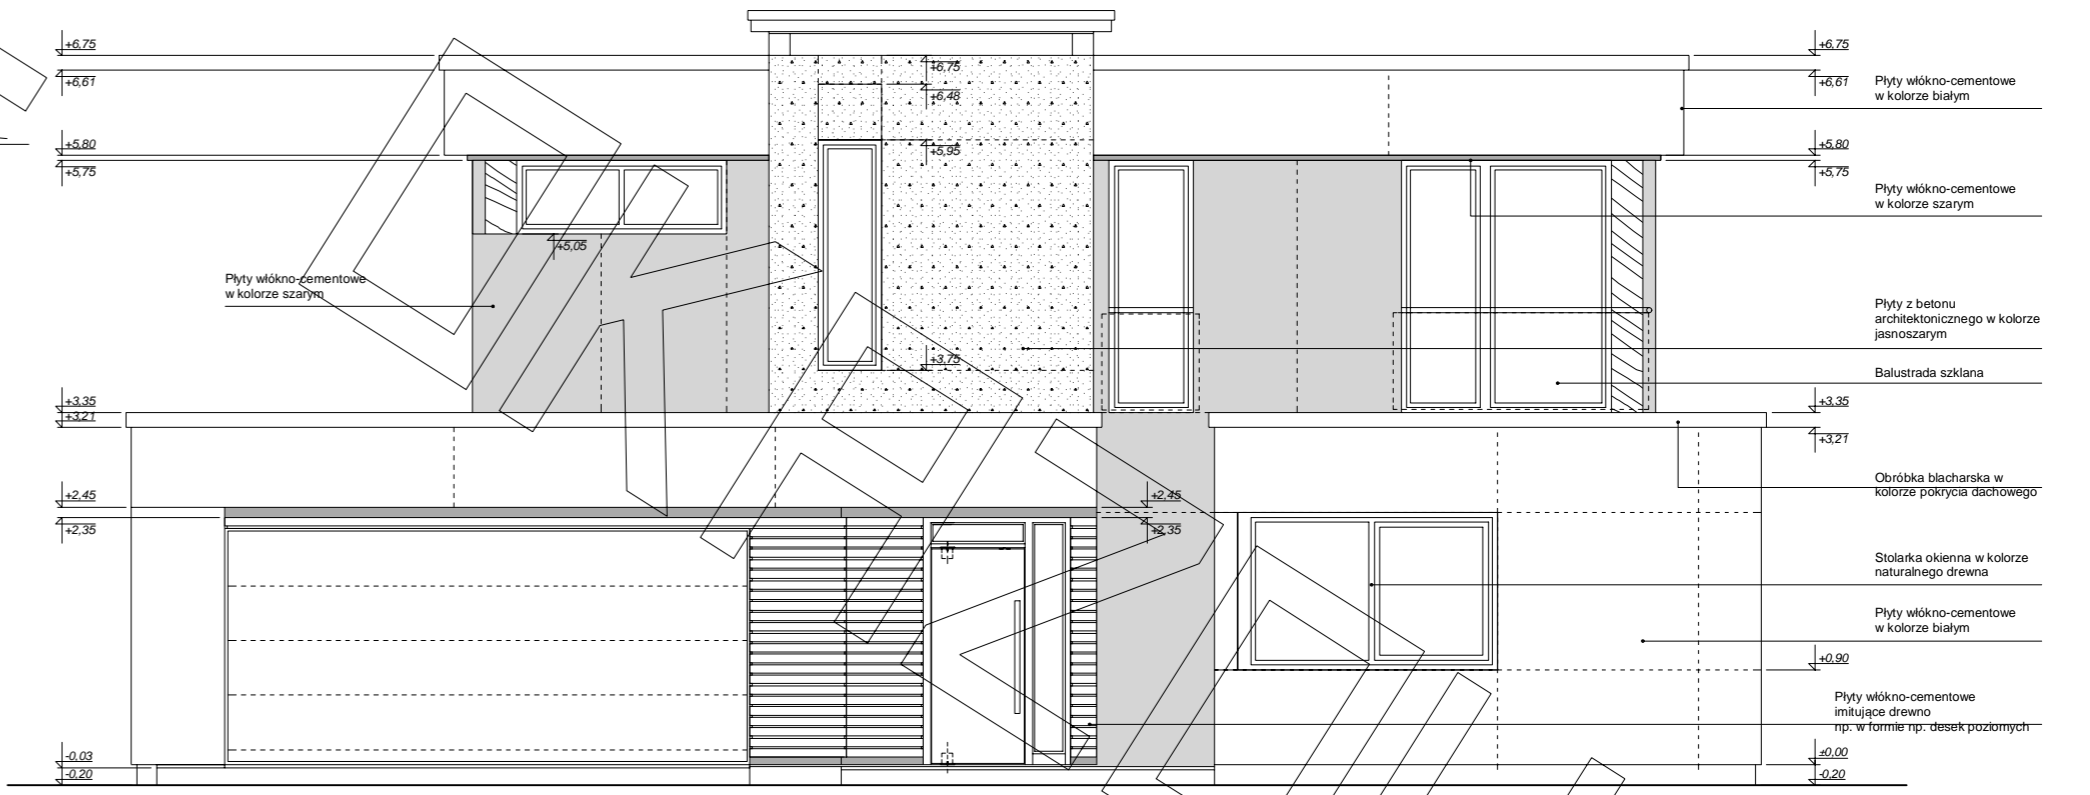

ELEWACJA FRONTOWA

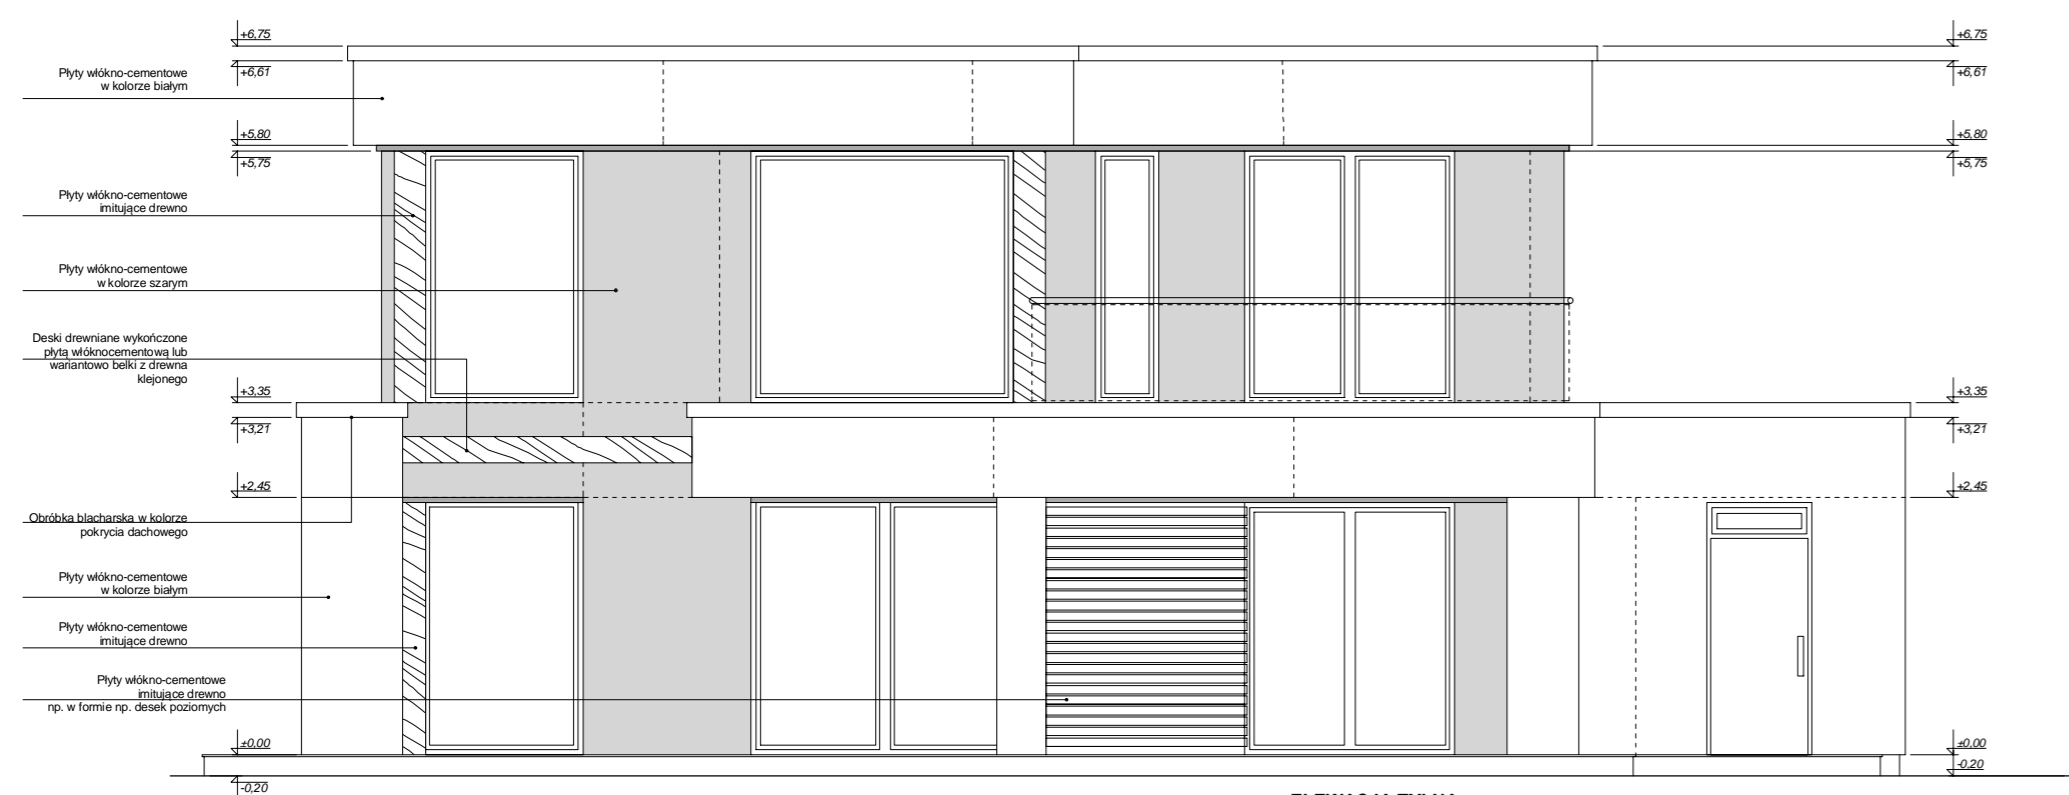

ELEWACJA TYLNA