



PROJEKT

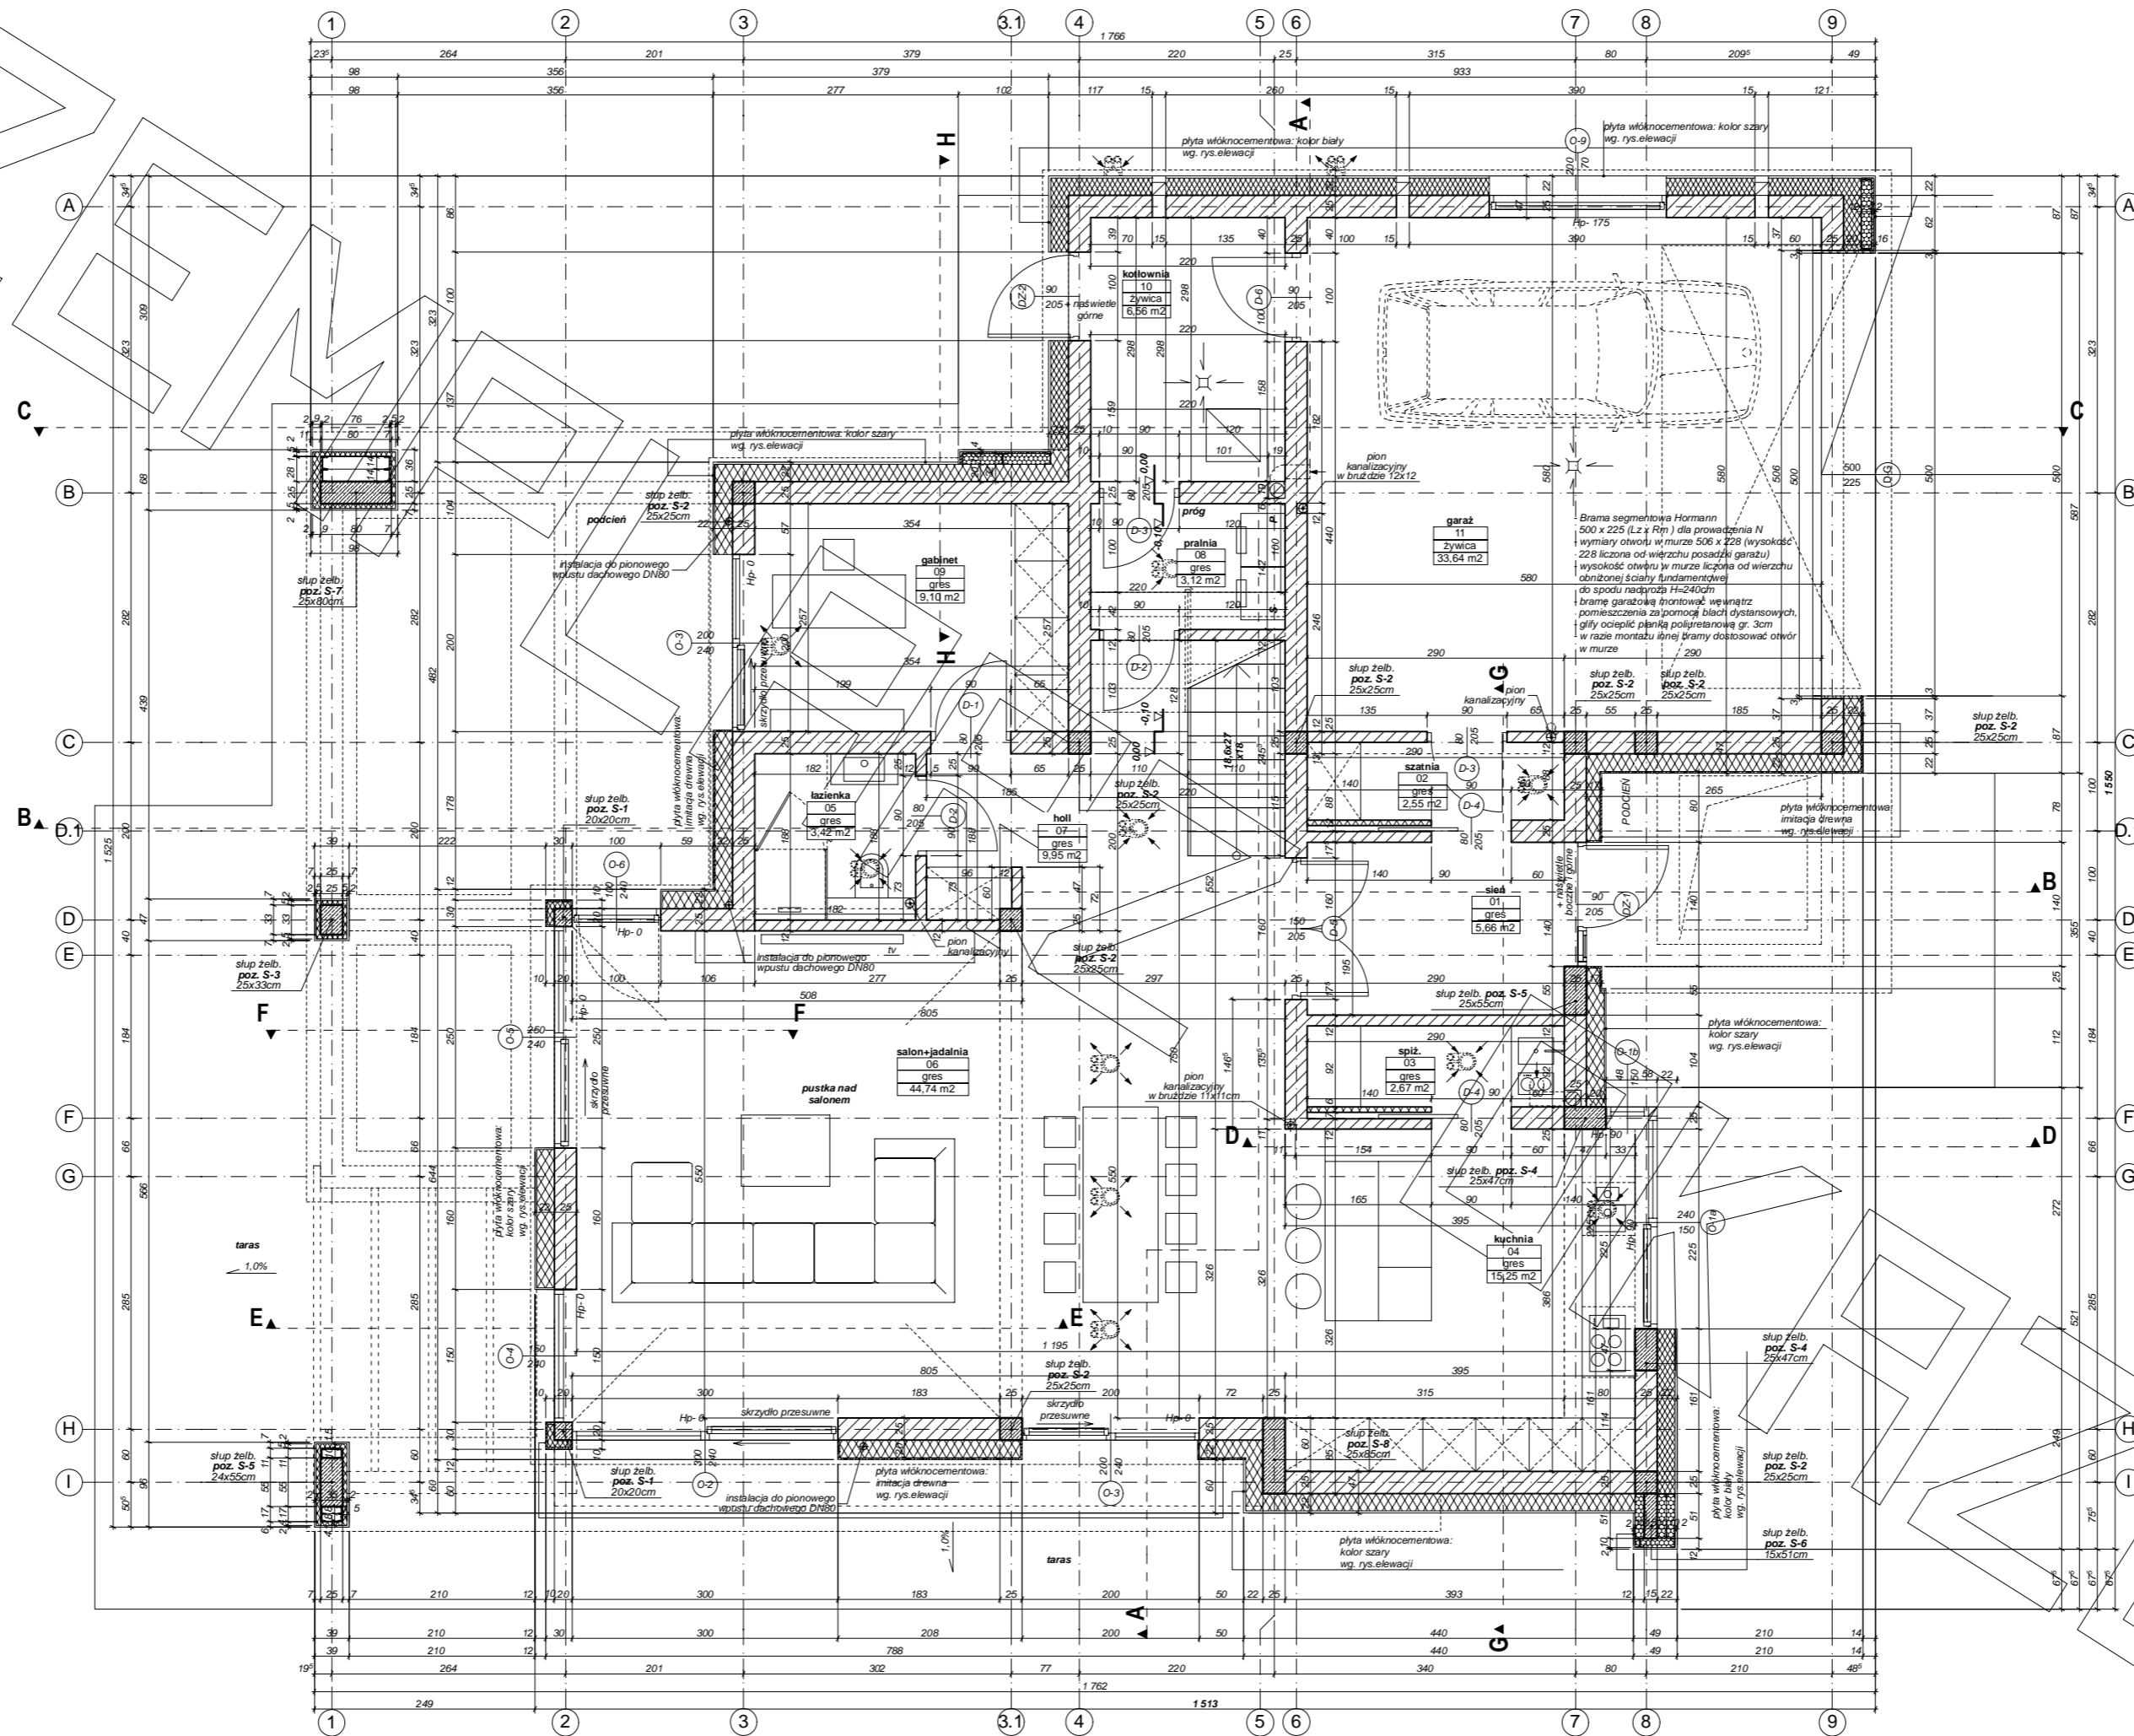


PROJEKT

PROJEKT

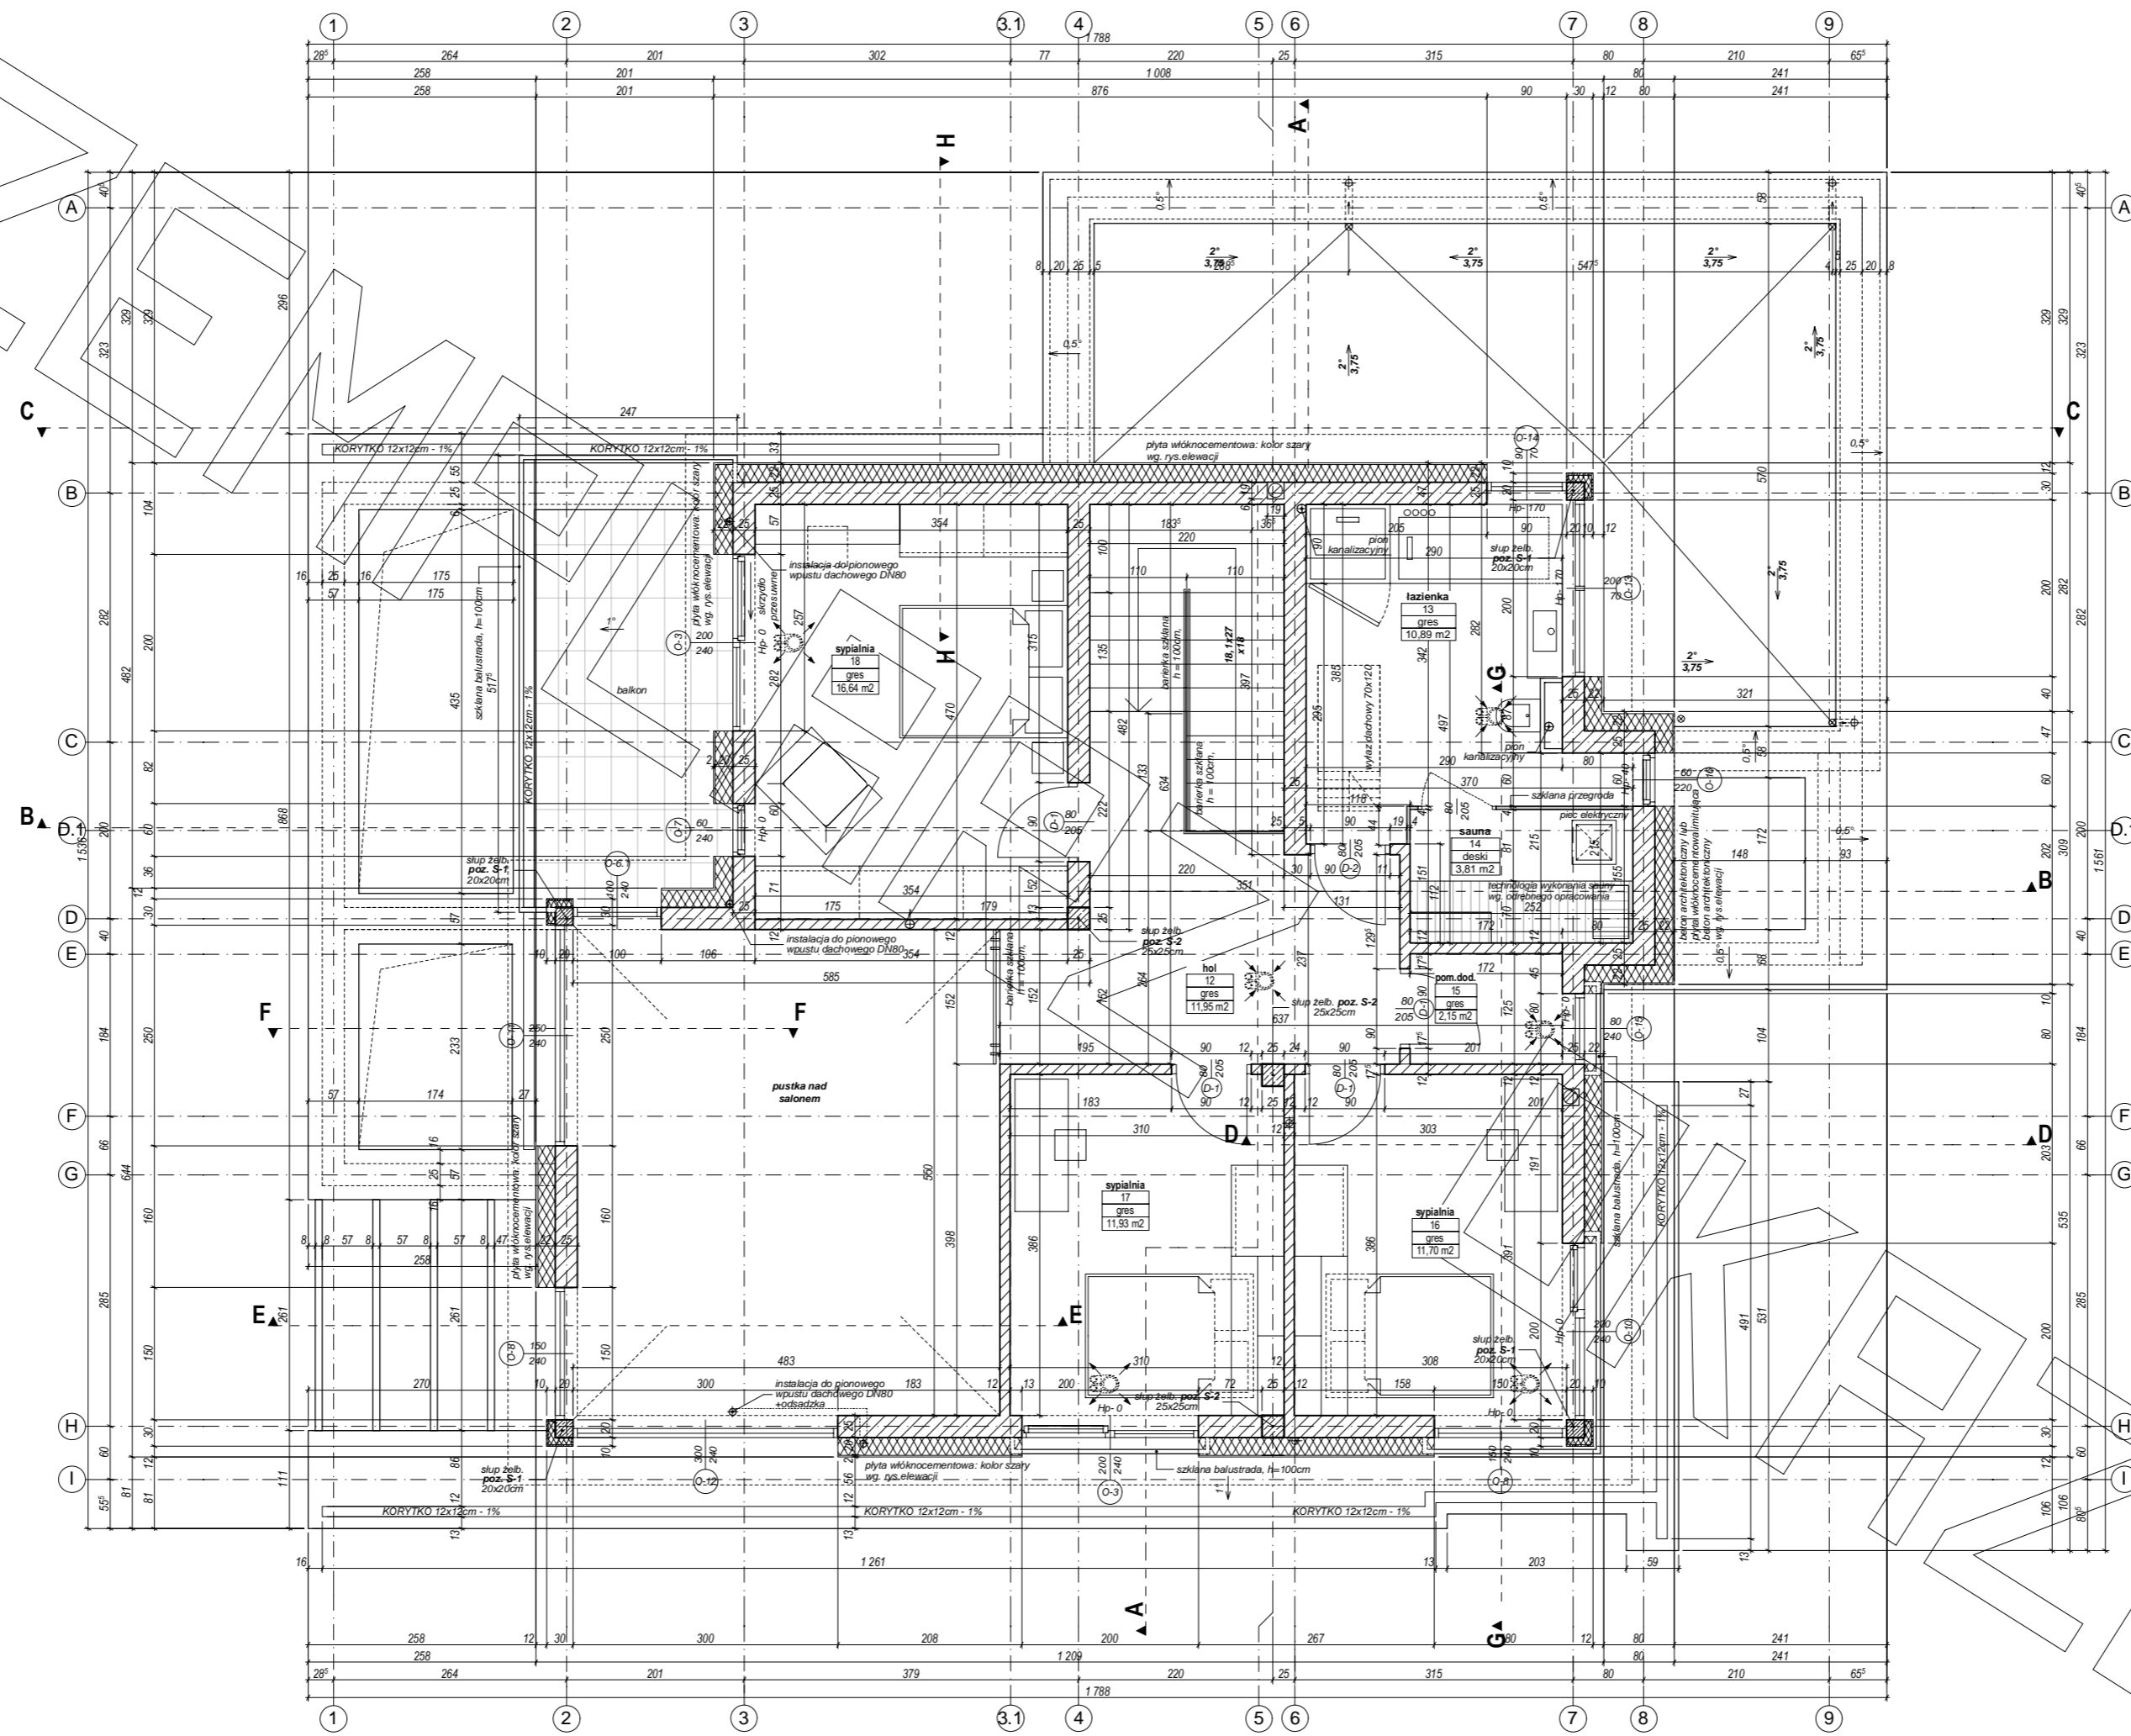

PROJEKT



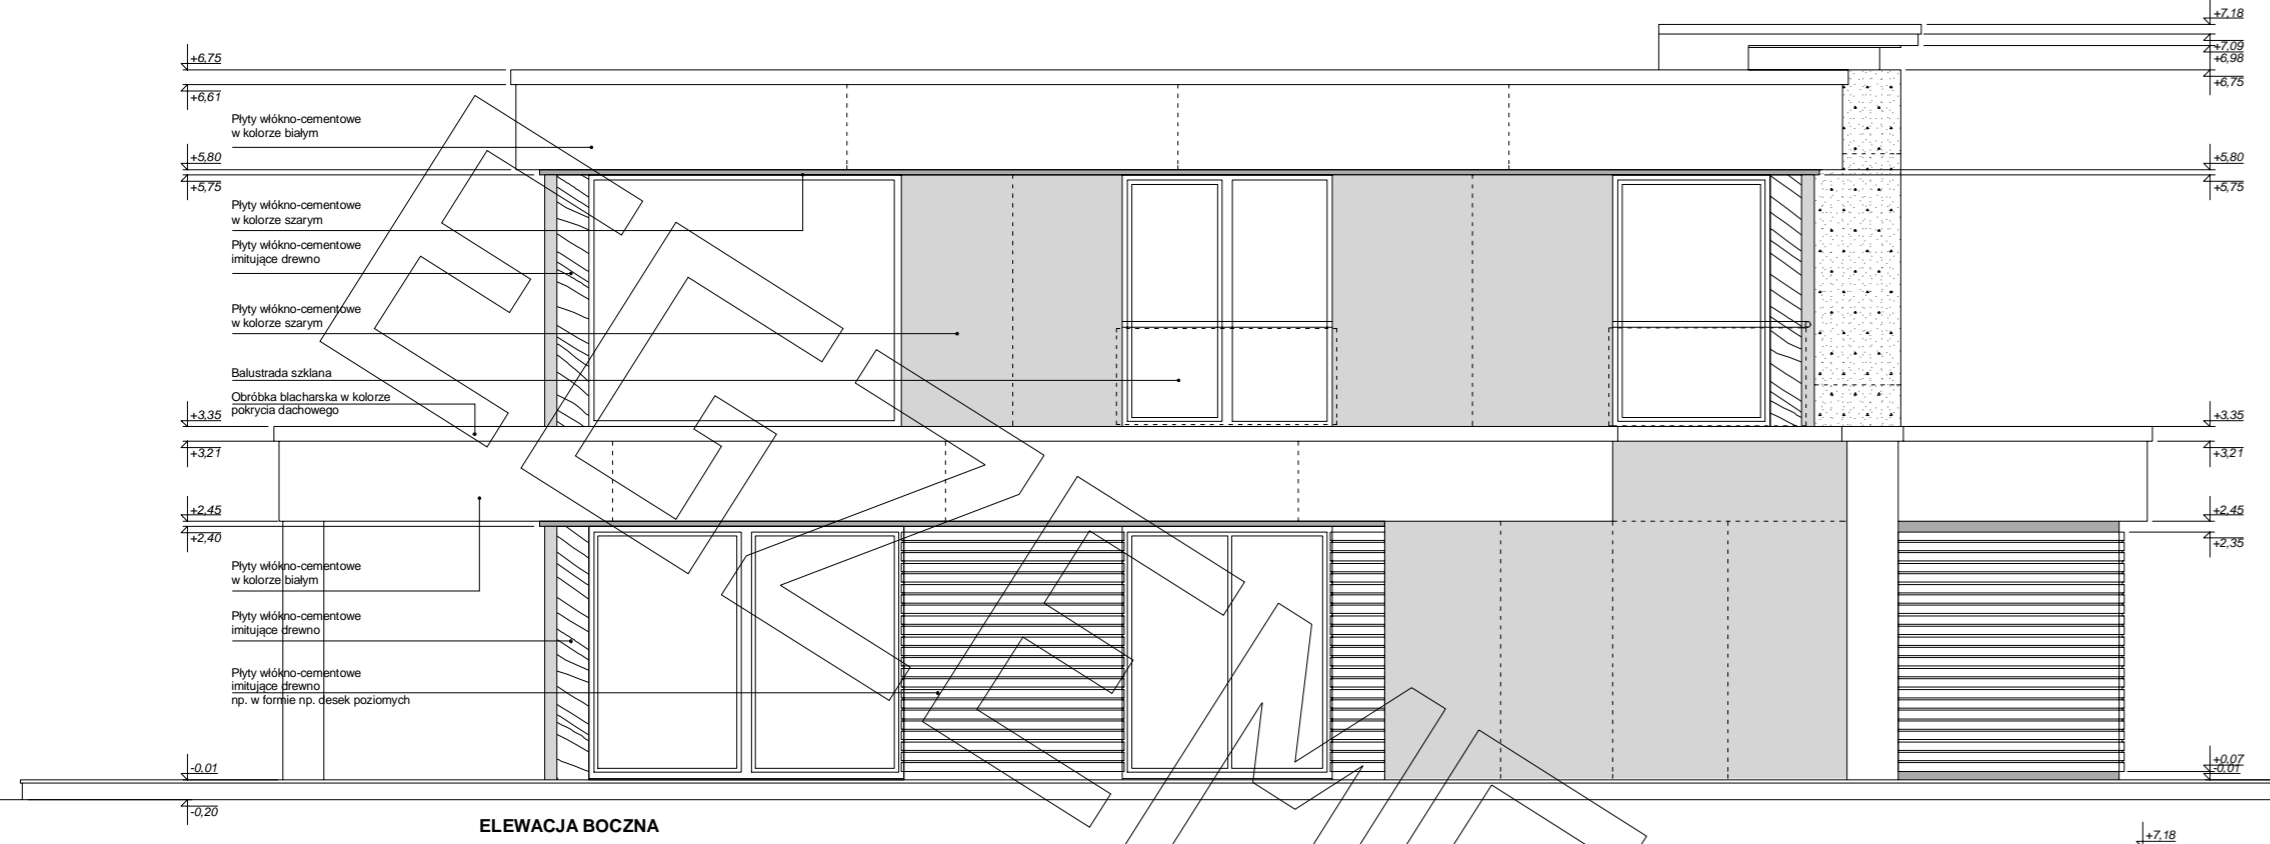

ELEWACJA BOCZNA



ELEWACJA BOCZNA



ELEWACJA FRONTOWA



ELEWACJA TYLNA