




PROJEKT

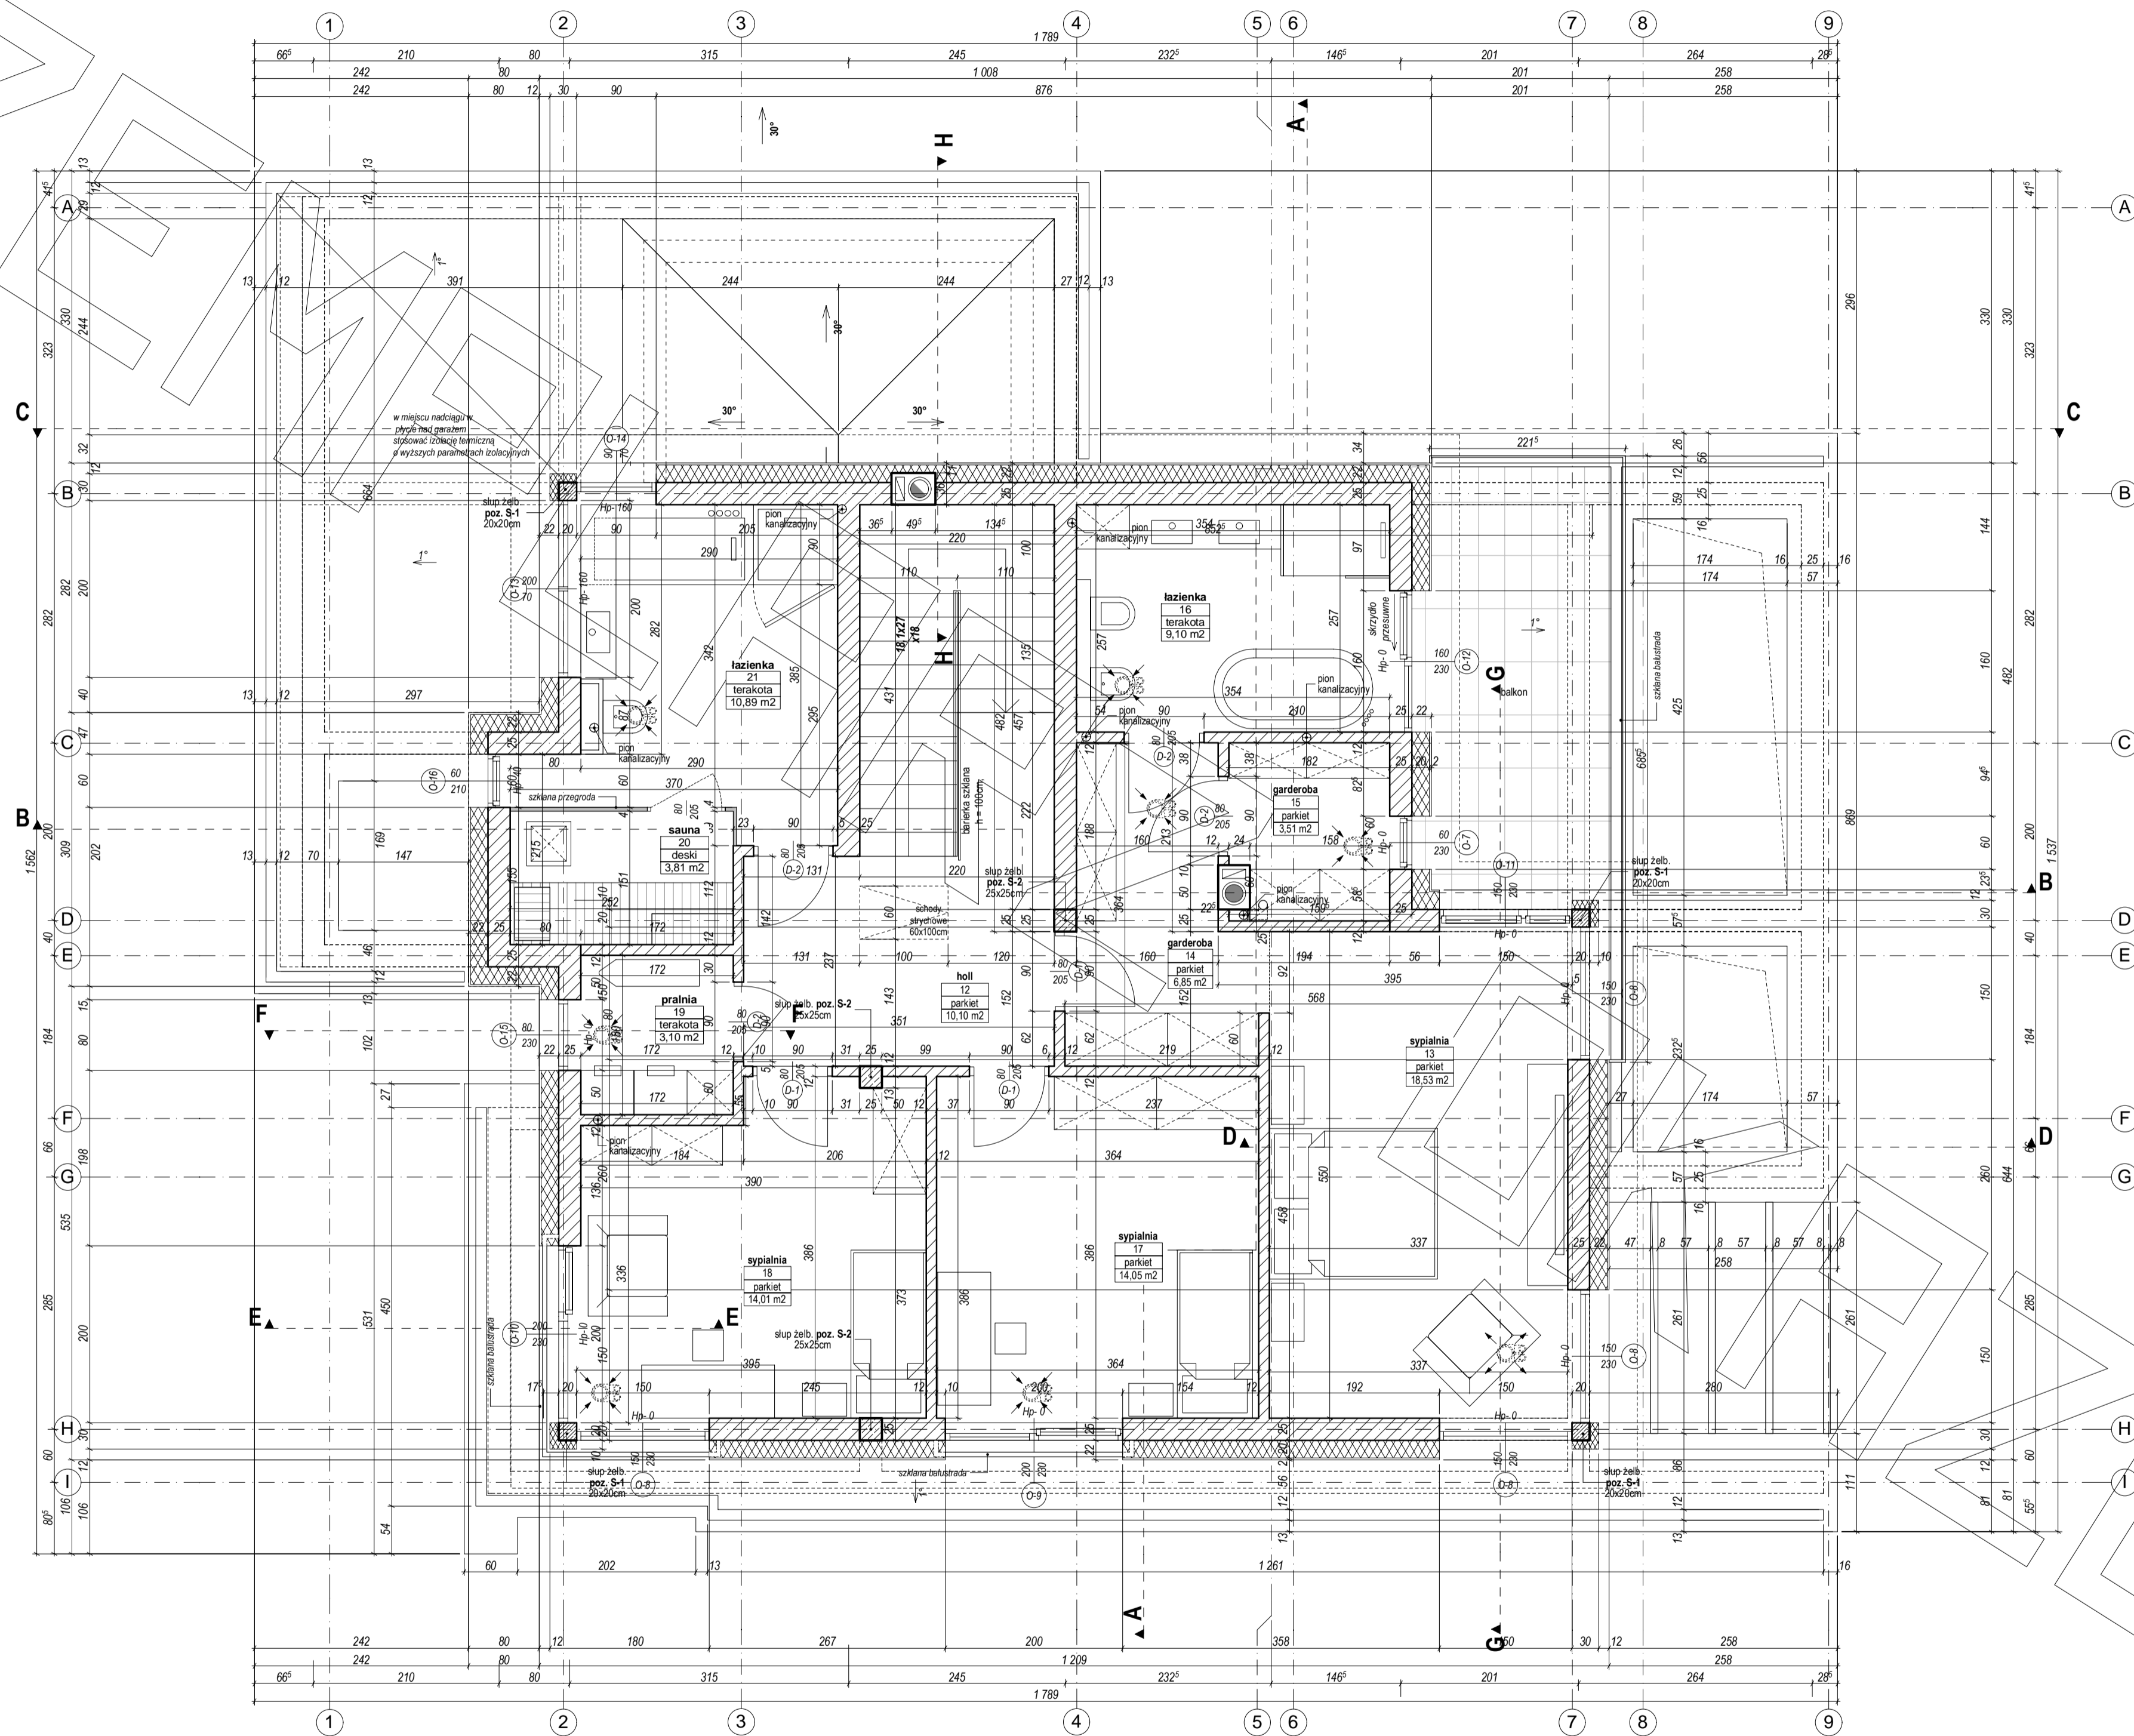


PROJEKT

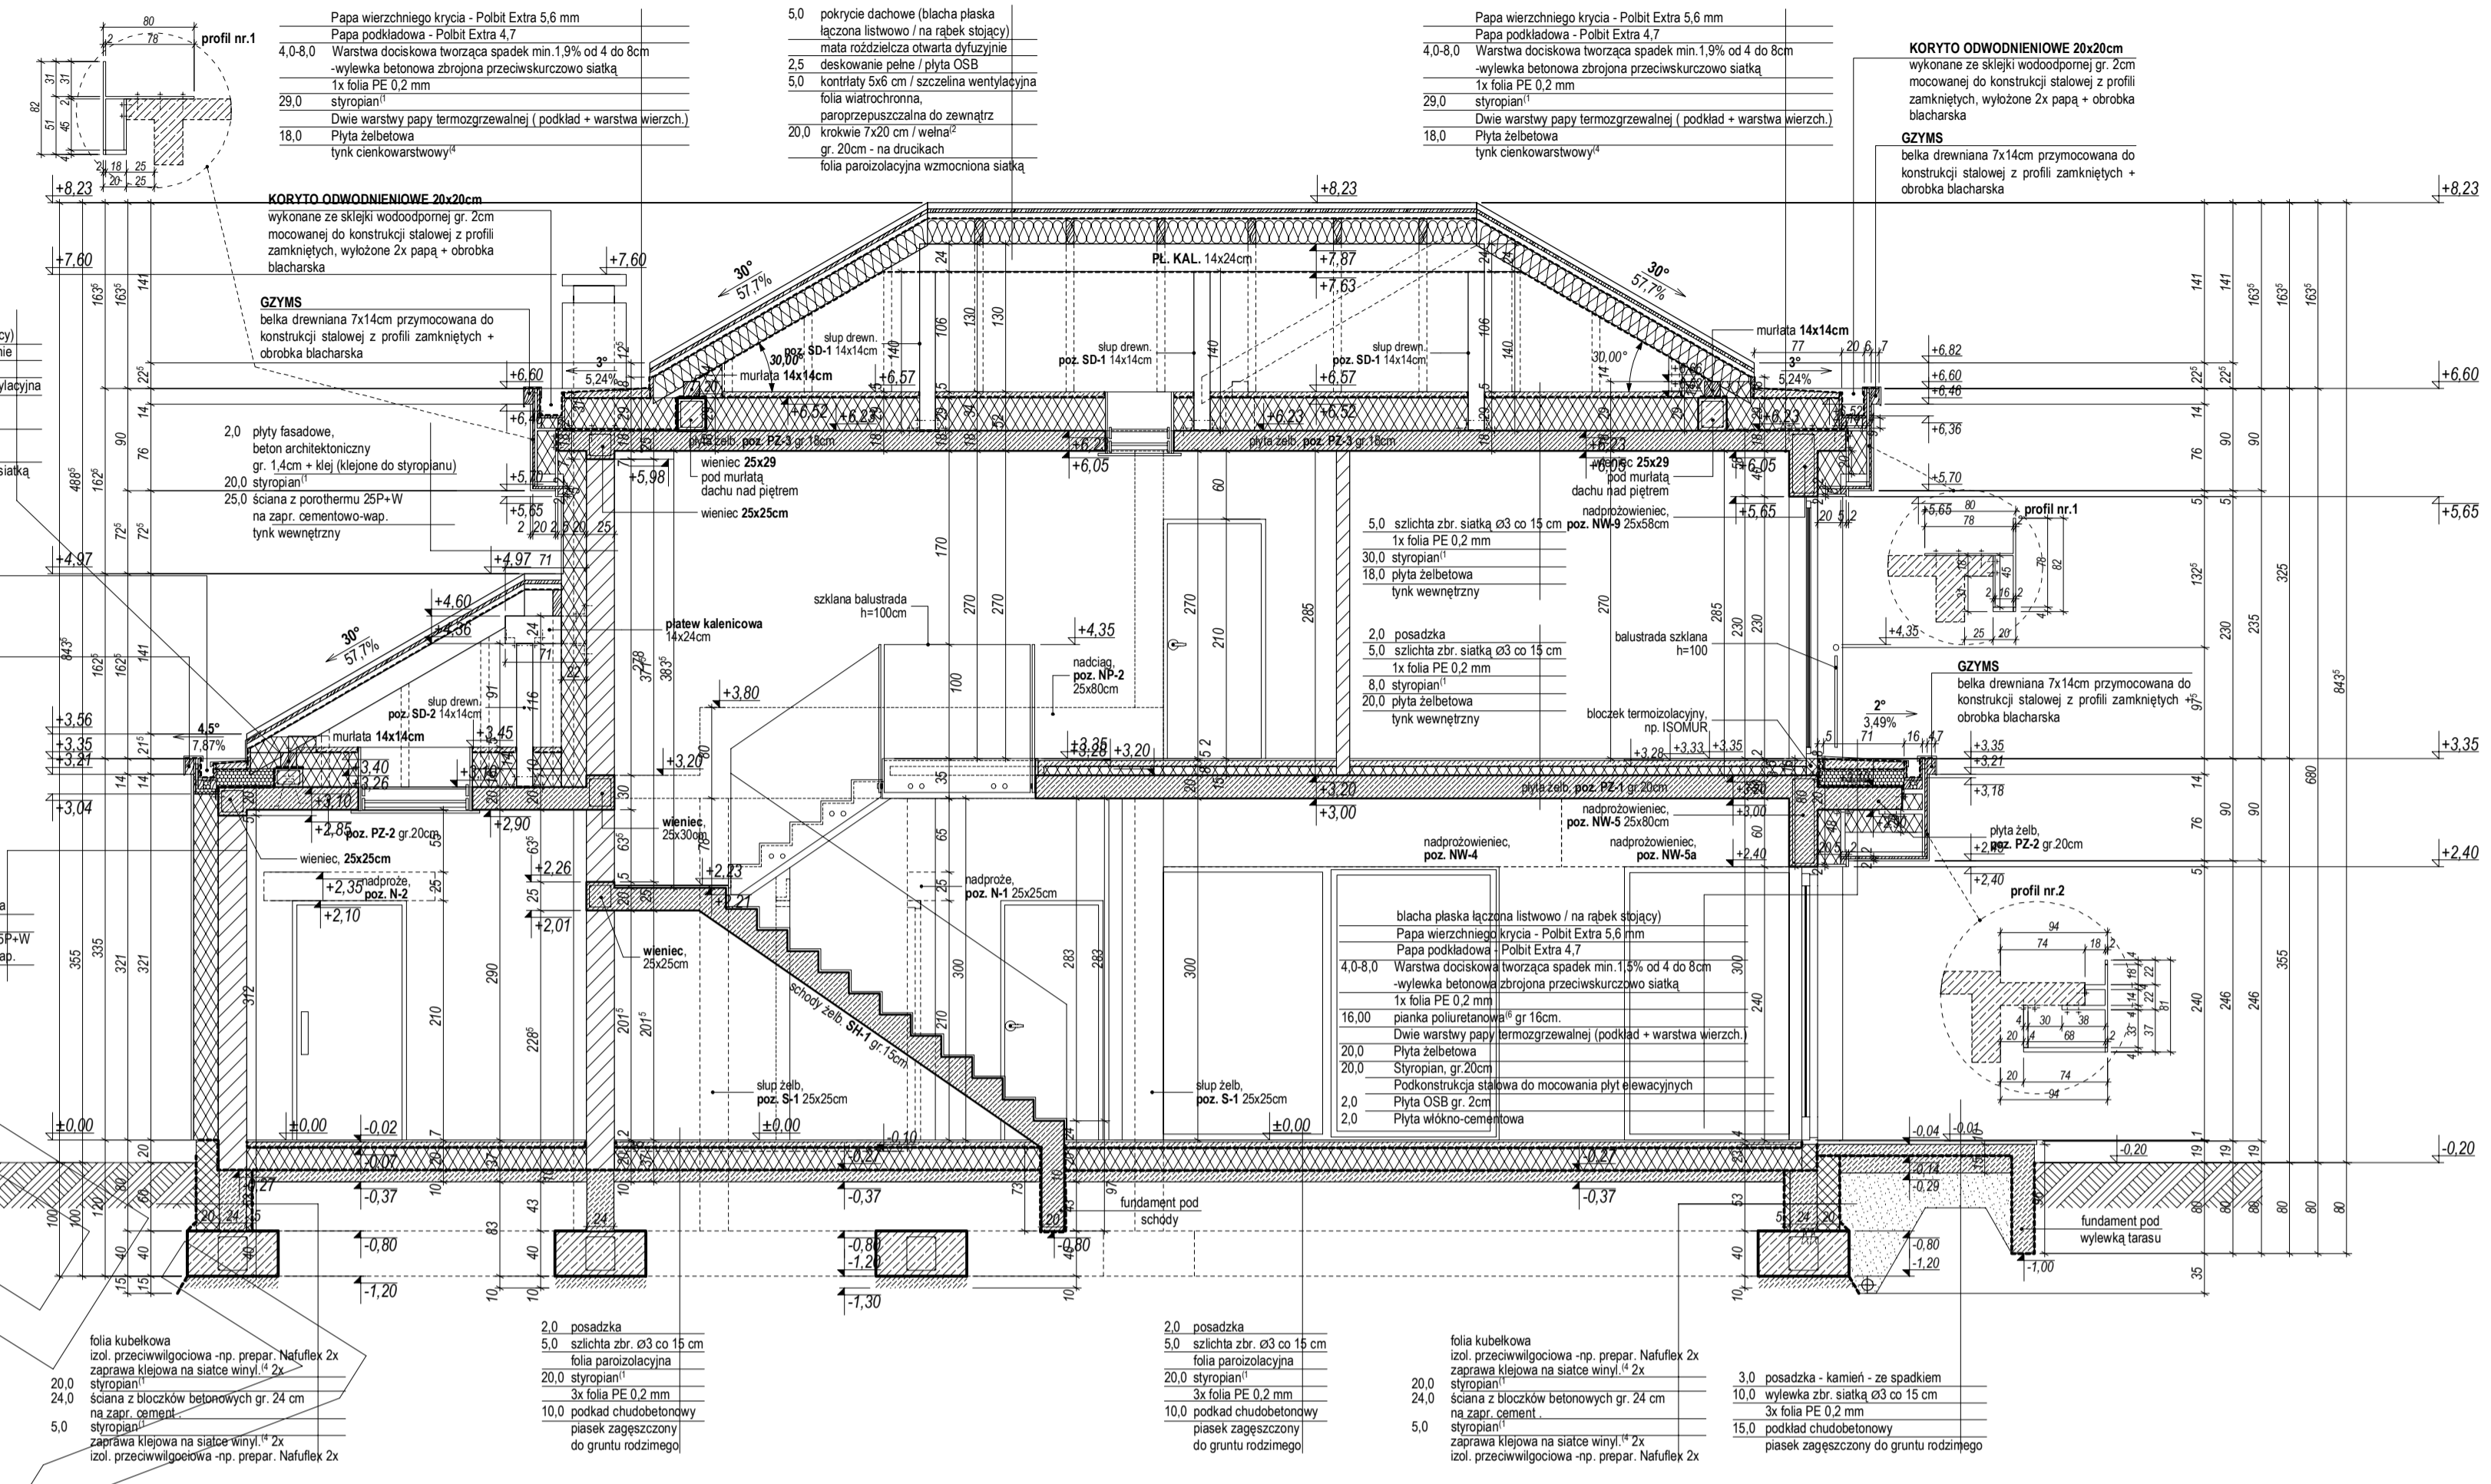


PRZEKROJ B-B

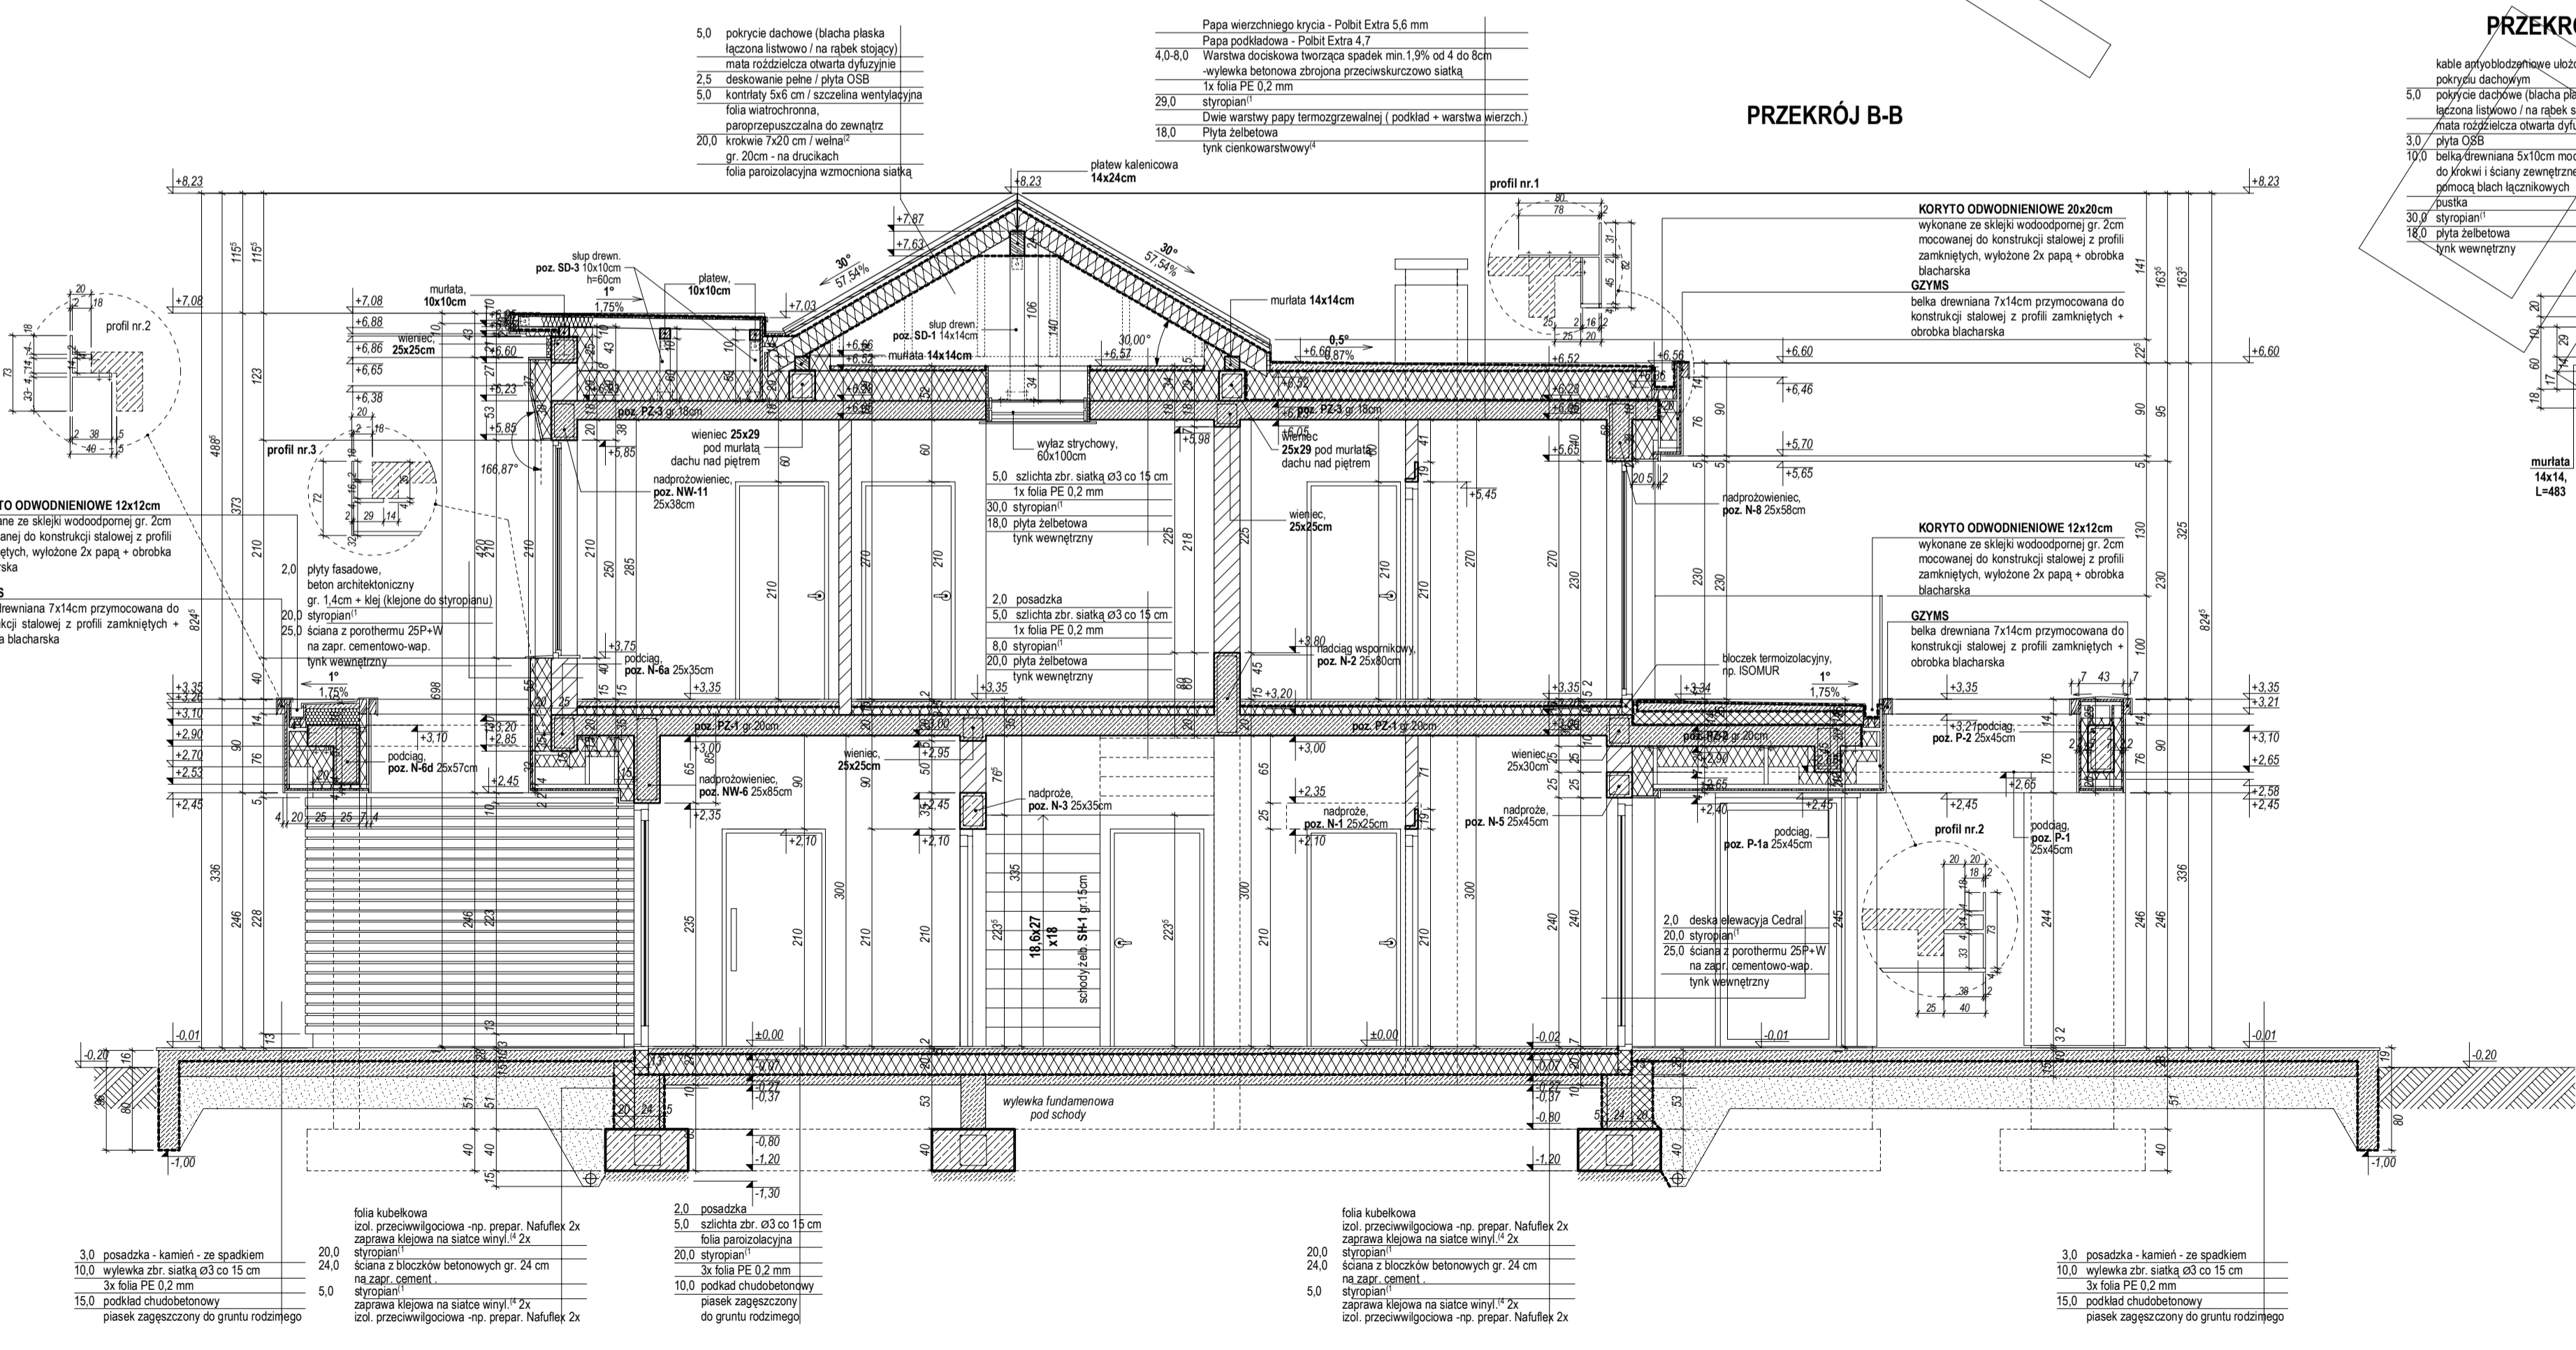


PRZEKROJ A1 - A1

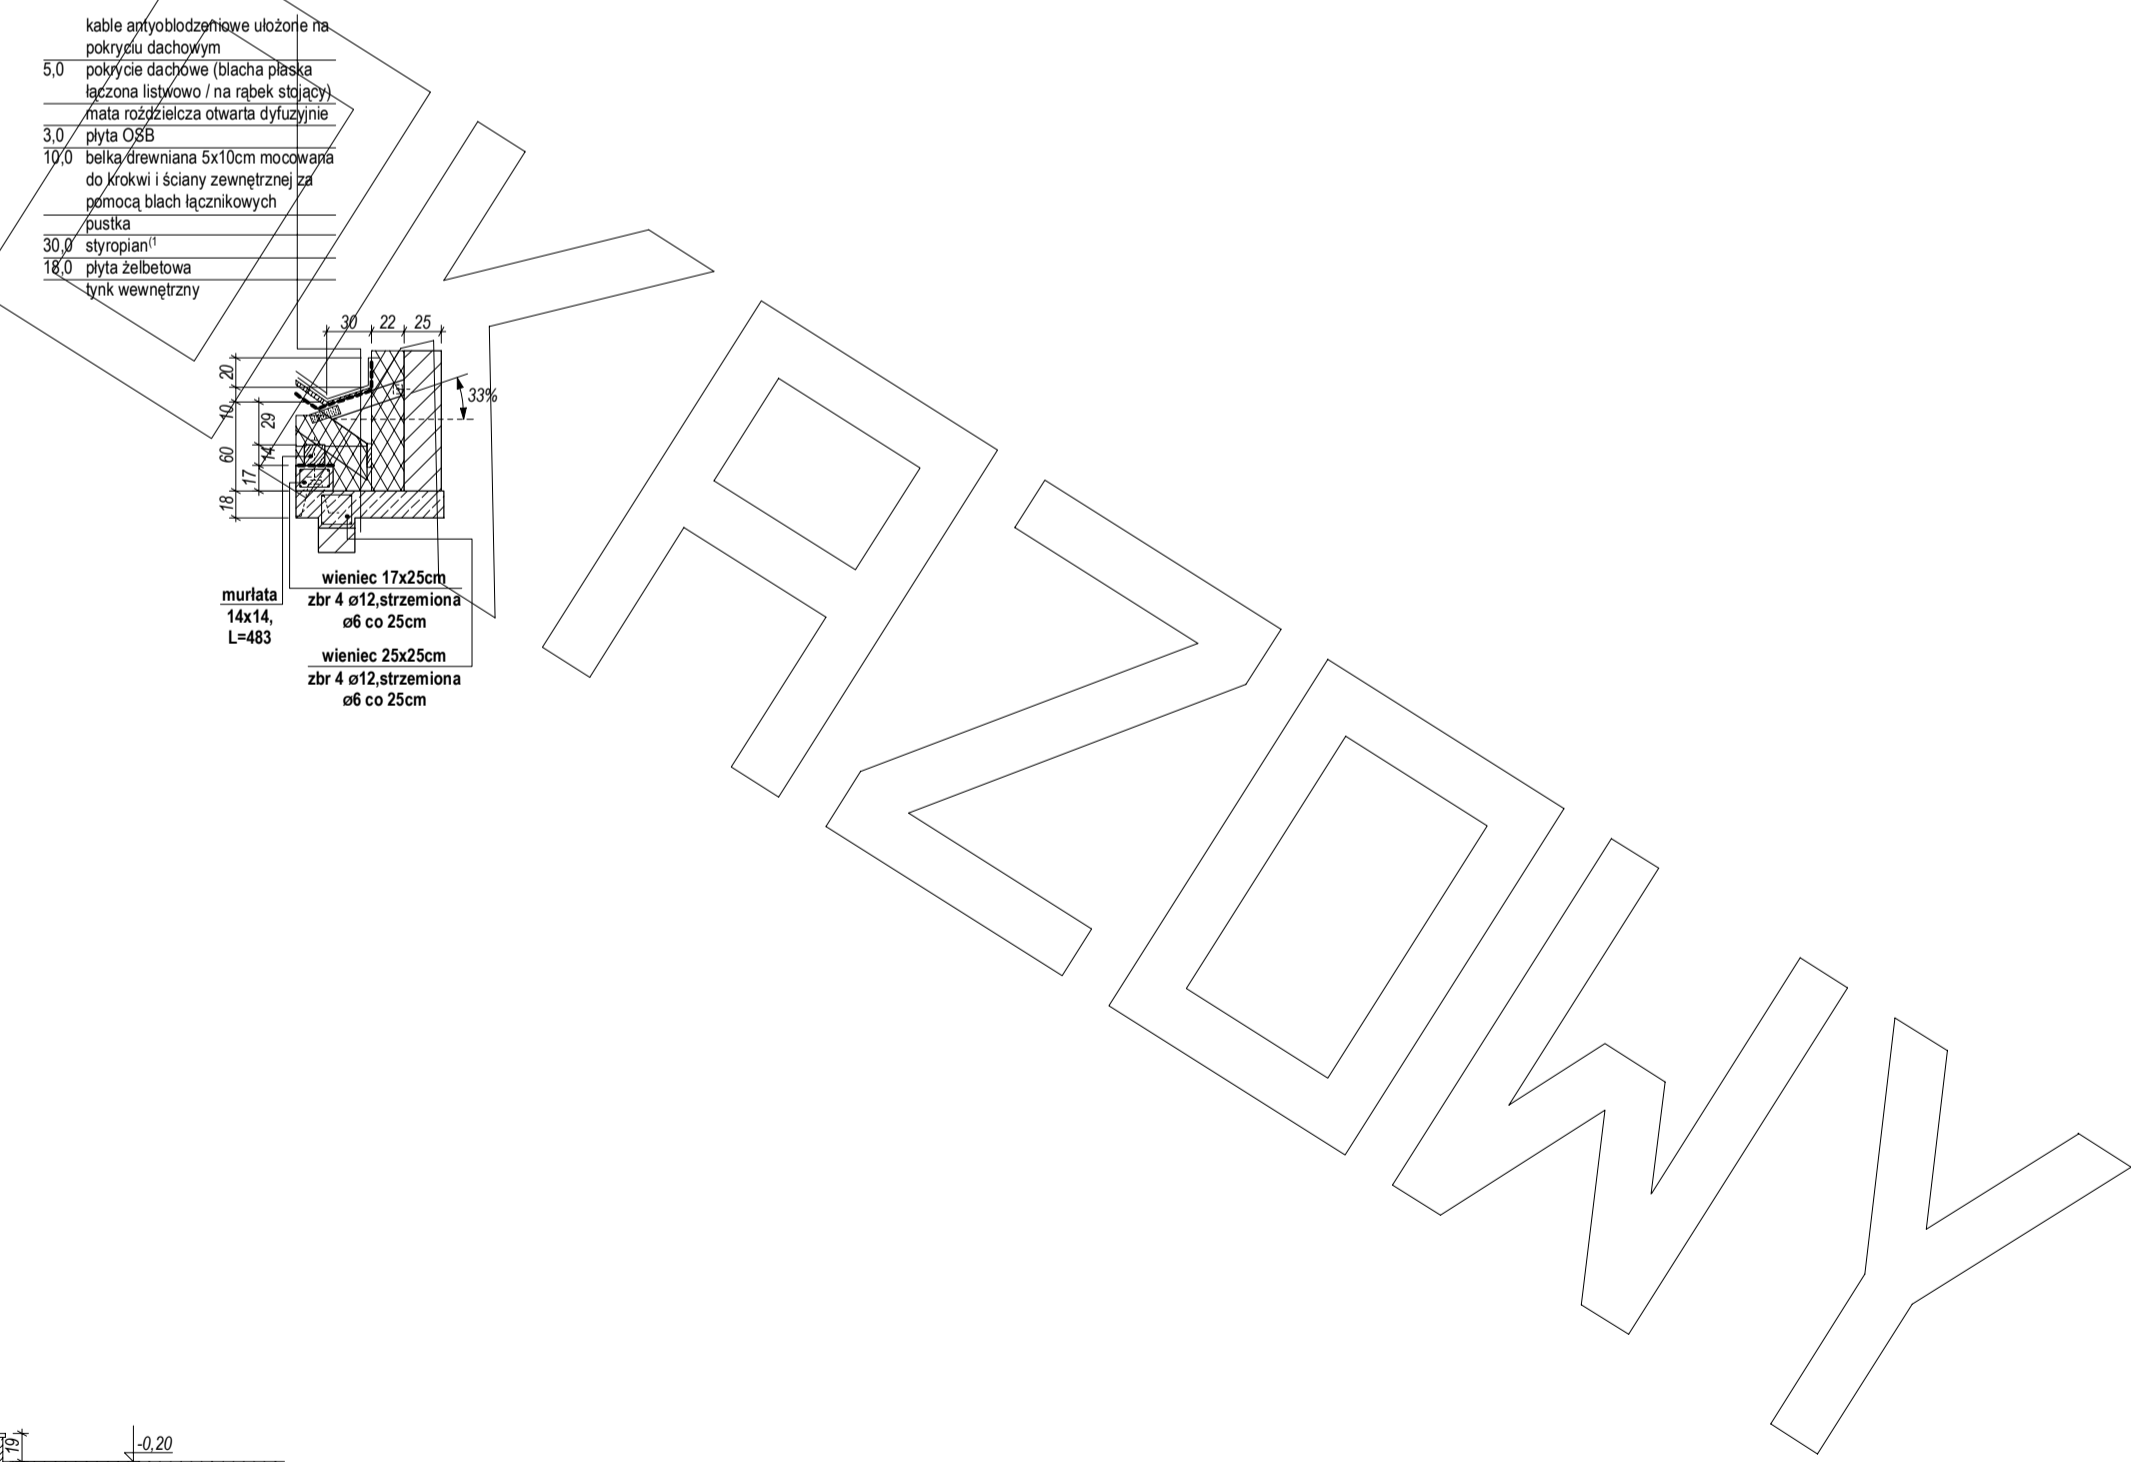

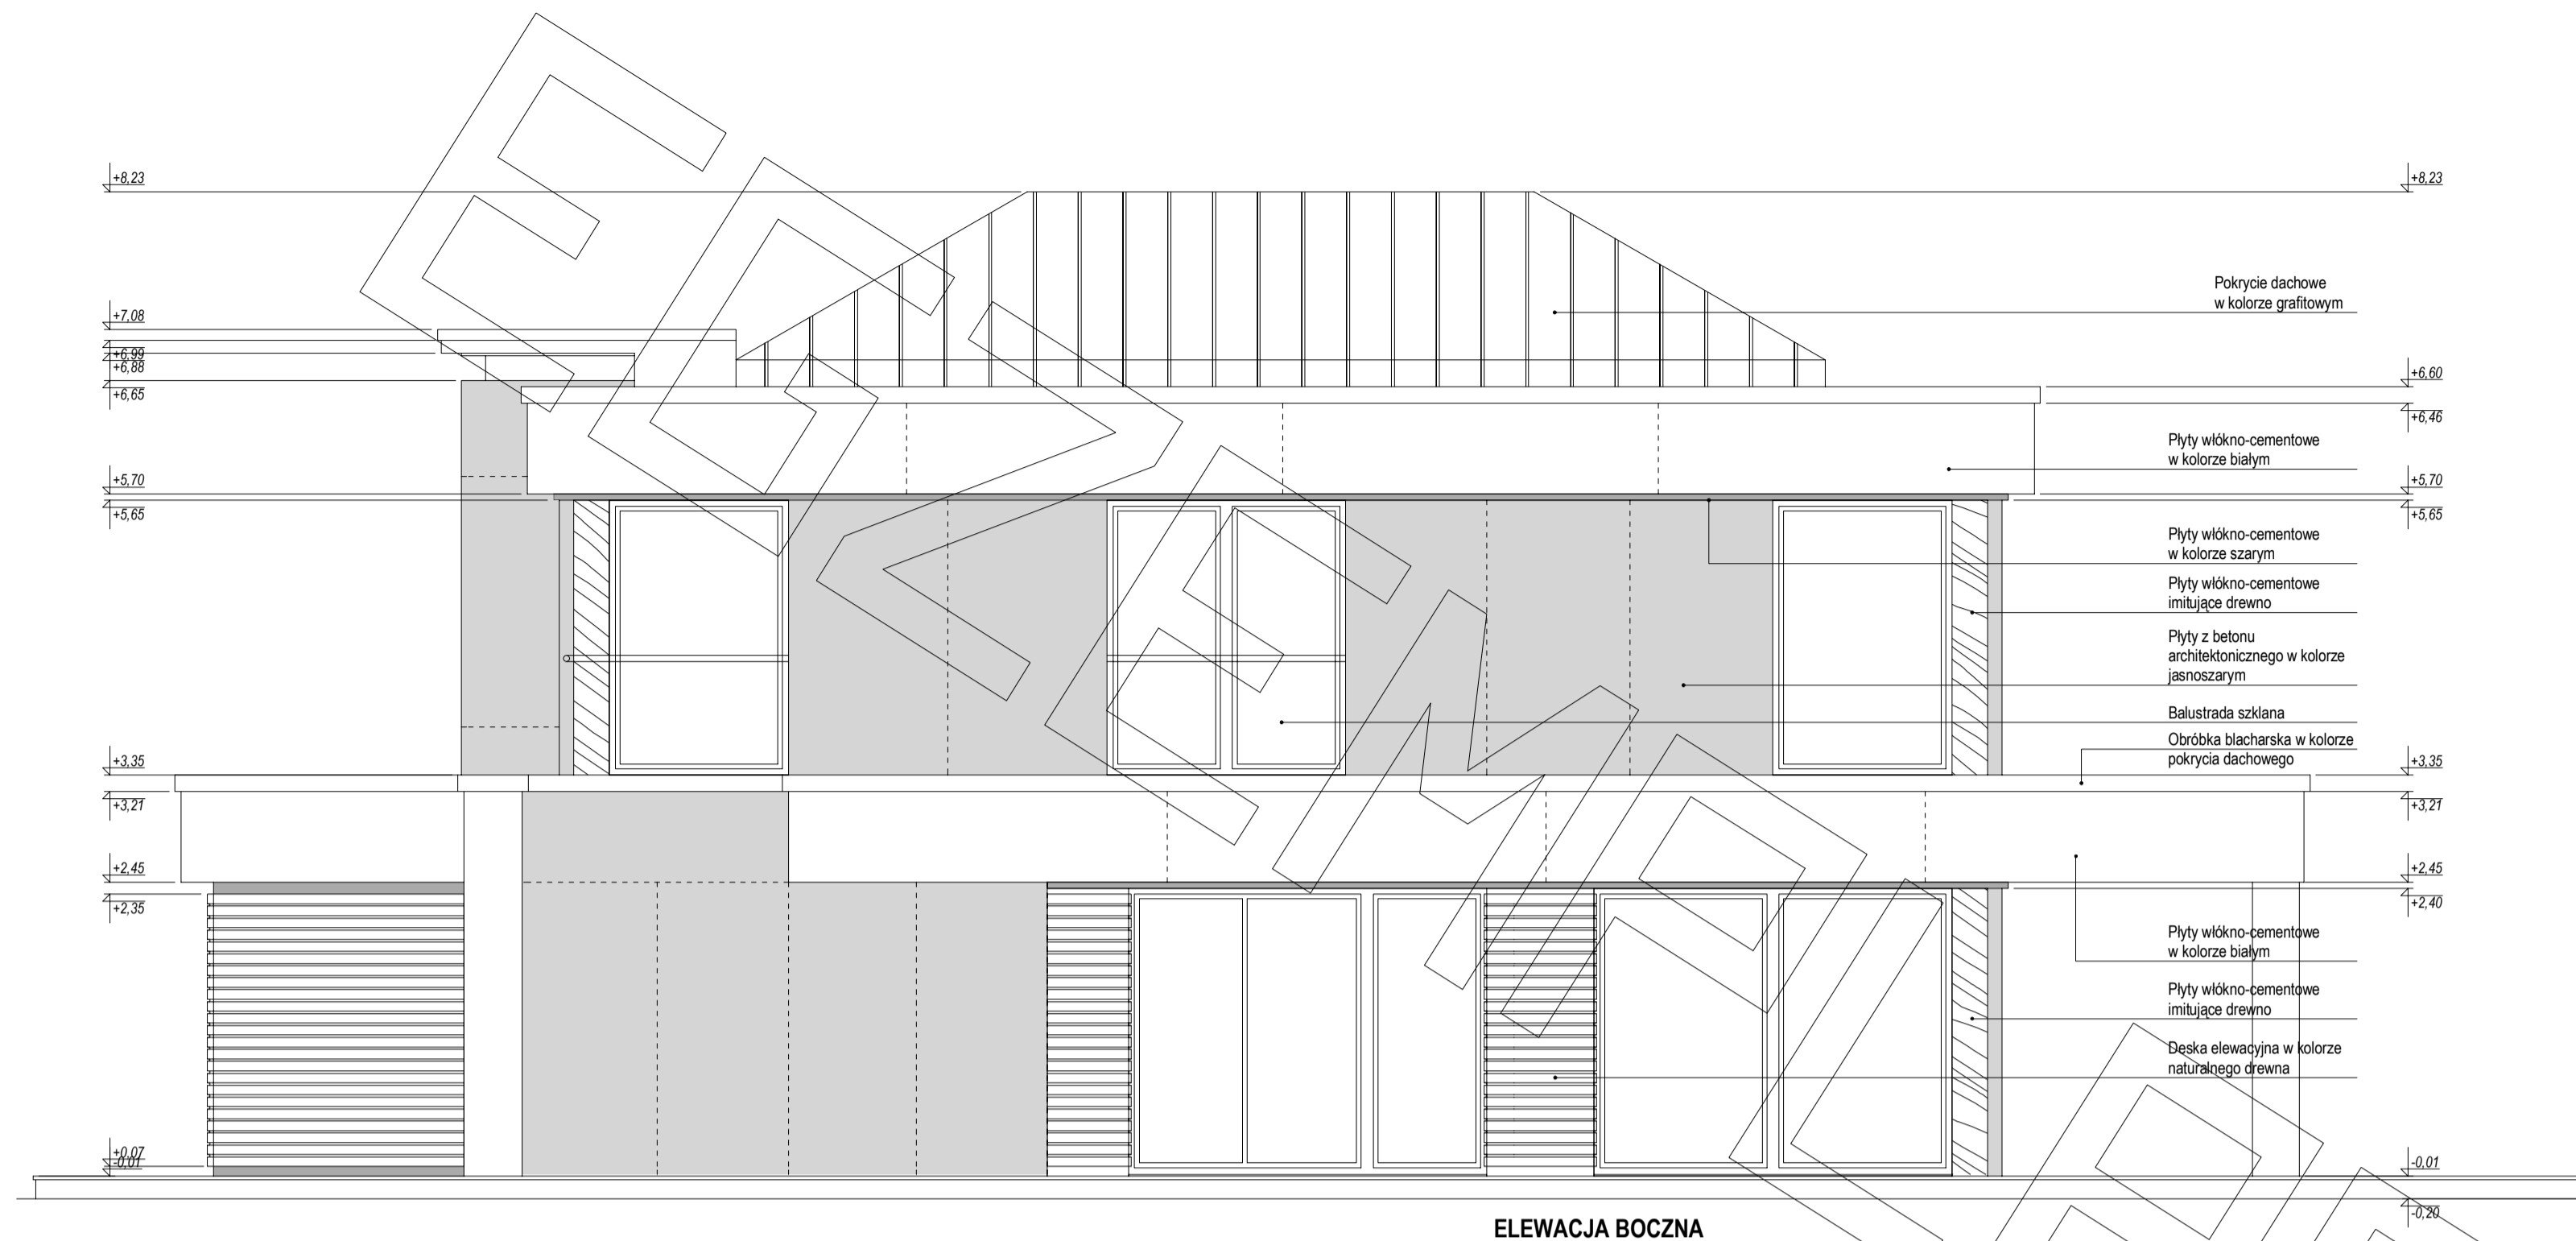


ELEWACJA BOCZNA

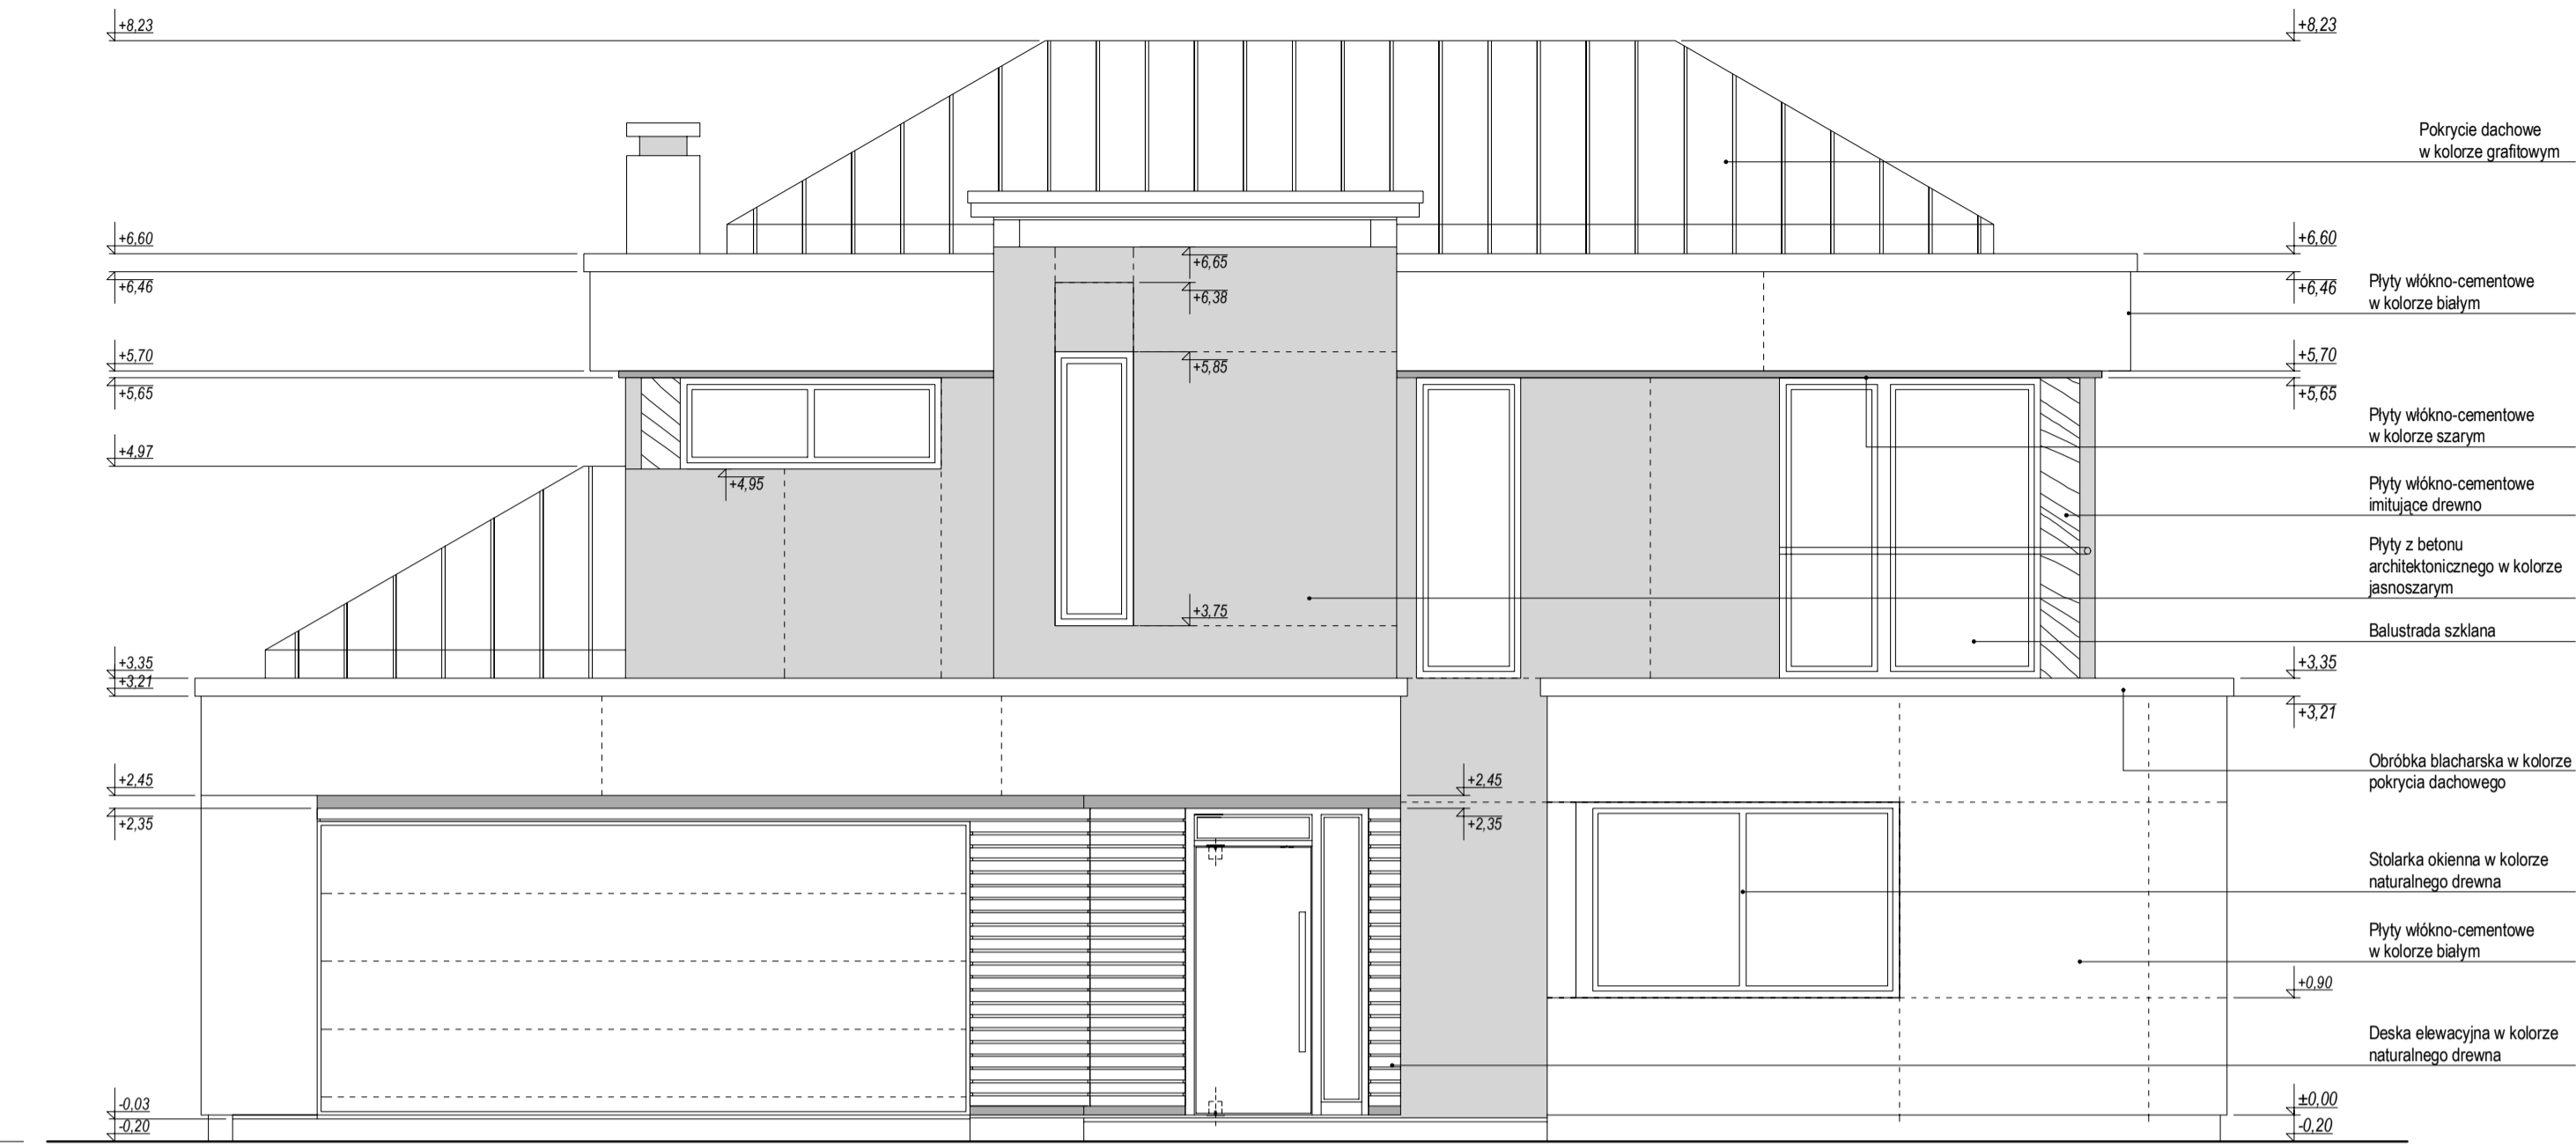

ELEWACJA FRONTOWA



ELEWACJA TYLNA

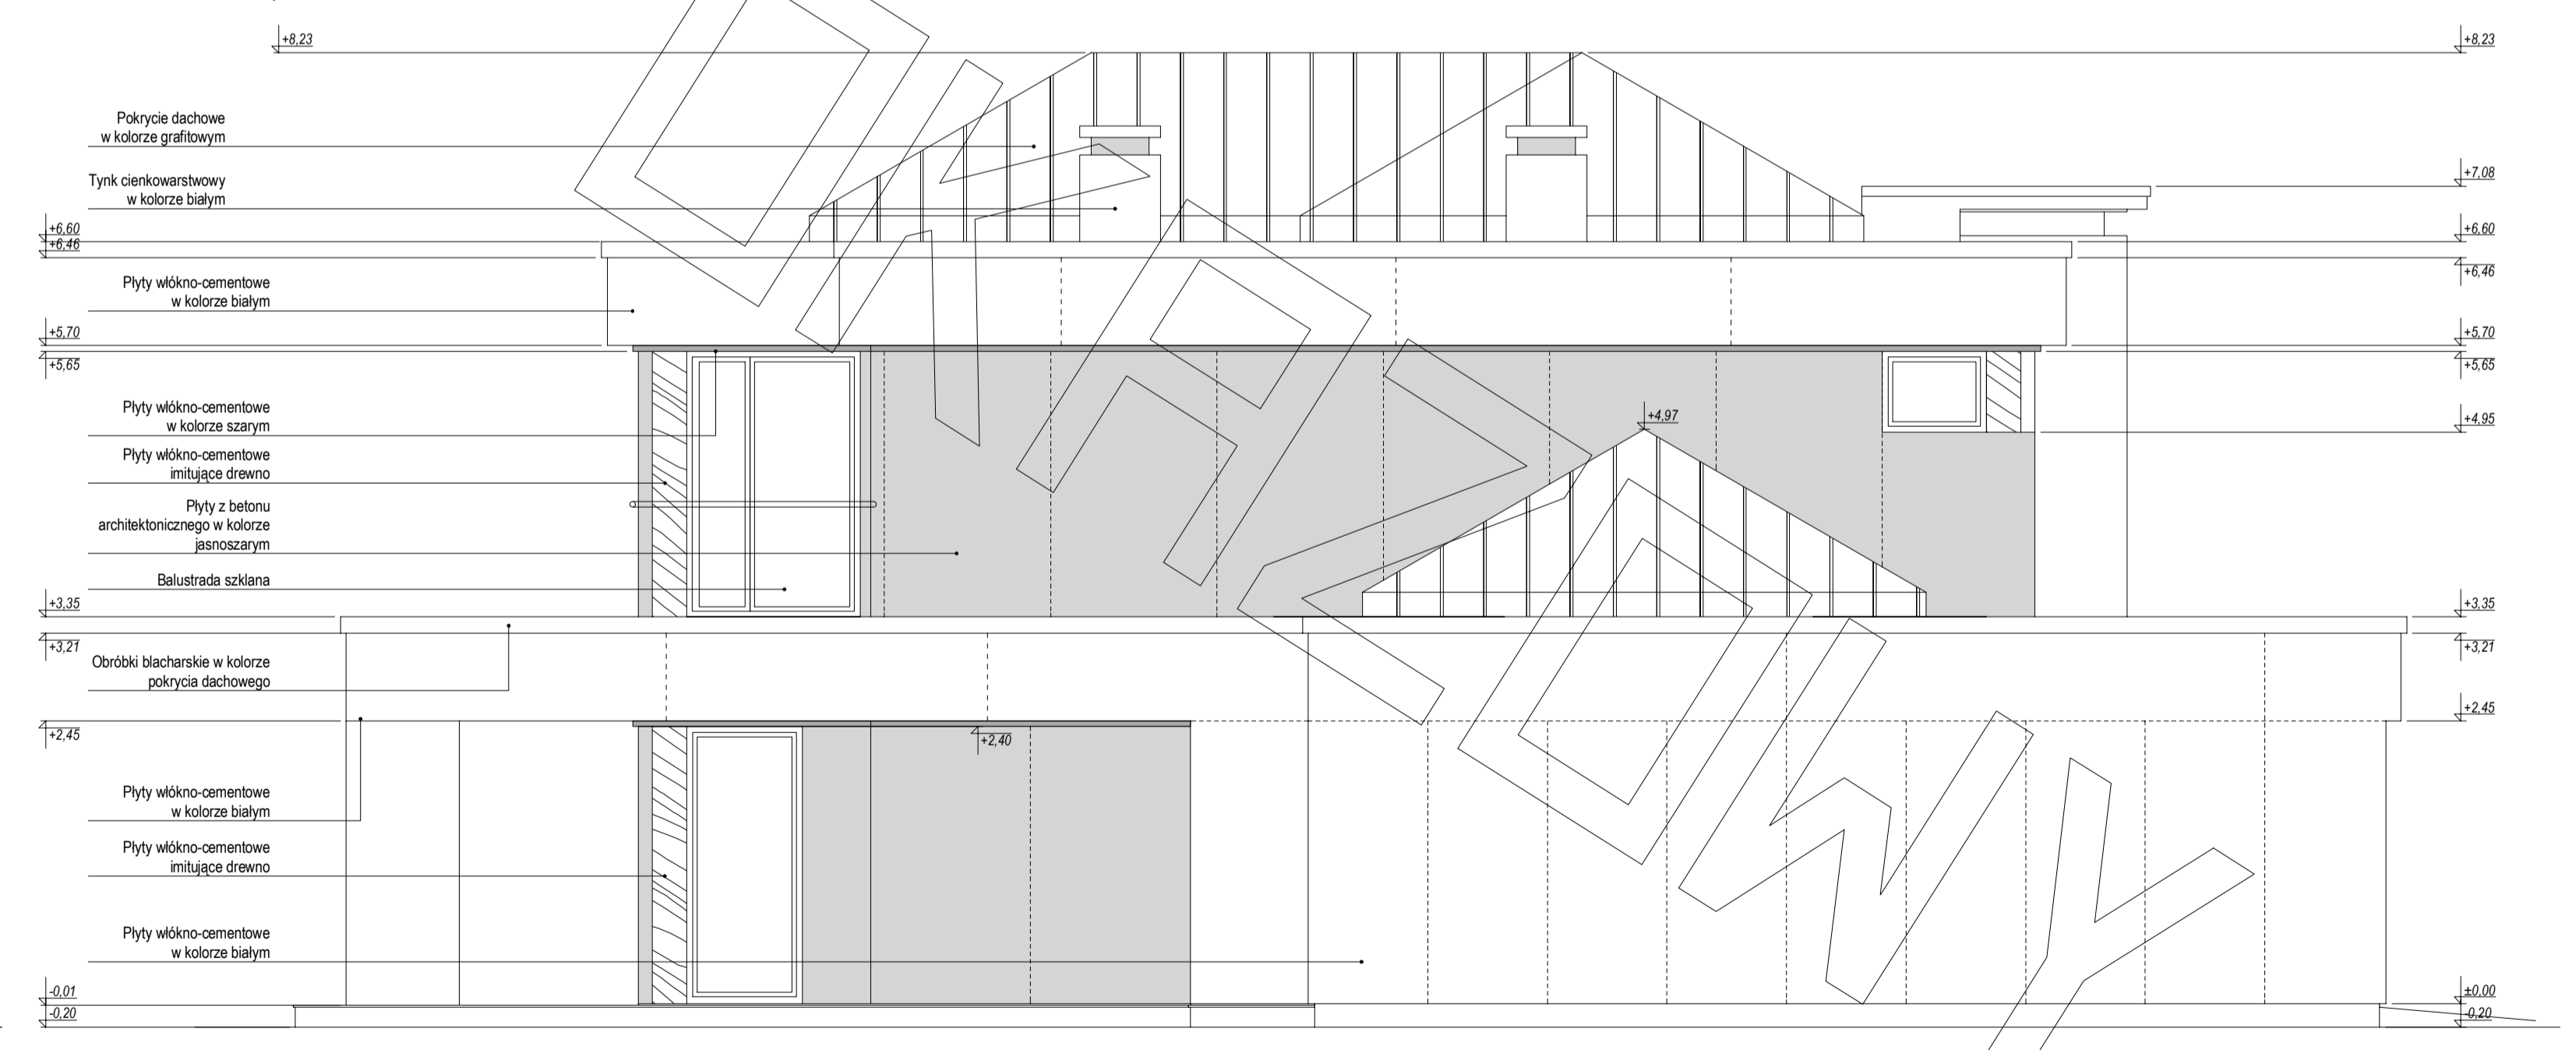

ELEWACJA BOCZNA