




RZUT PARTERU

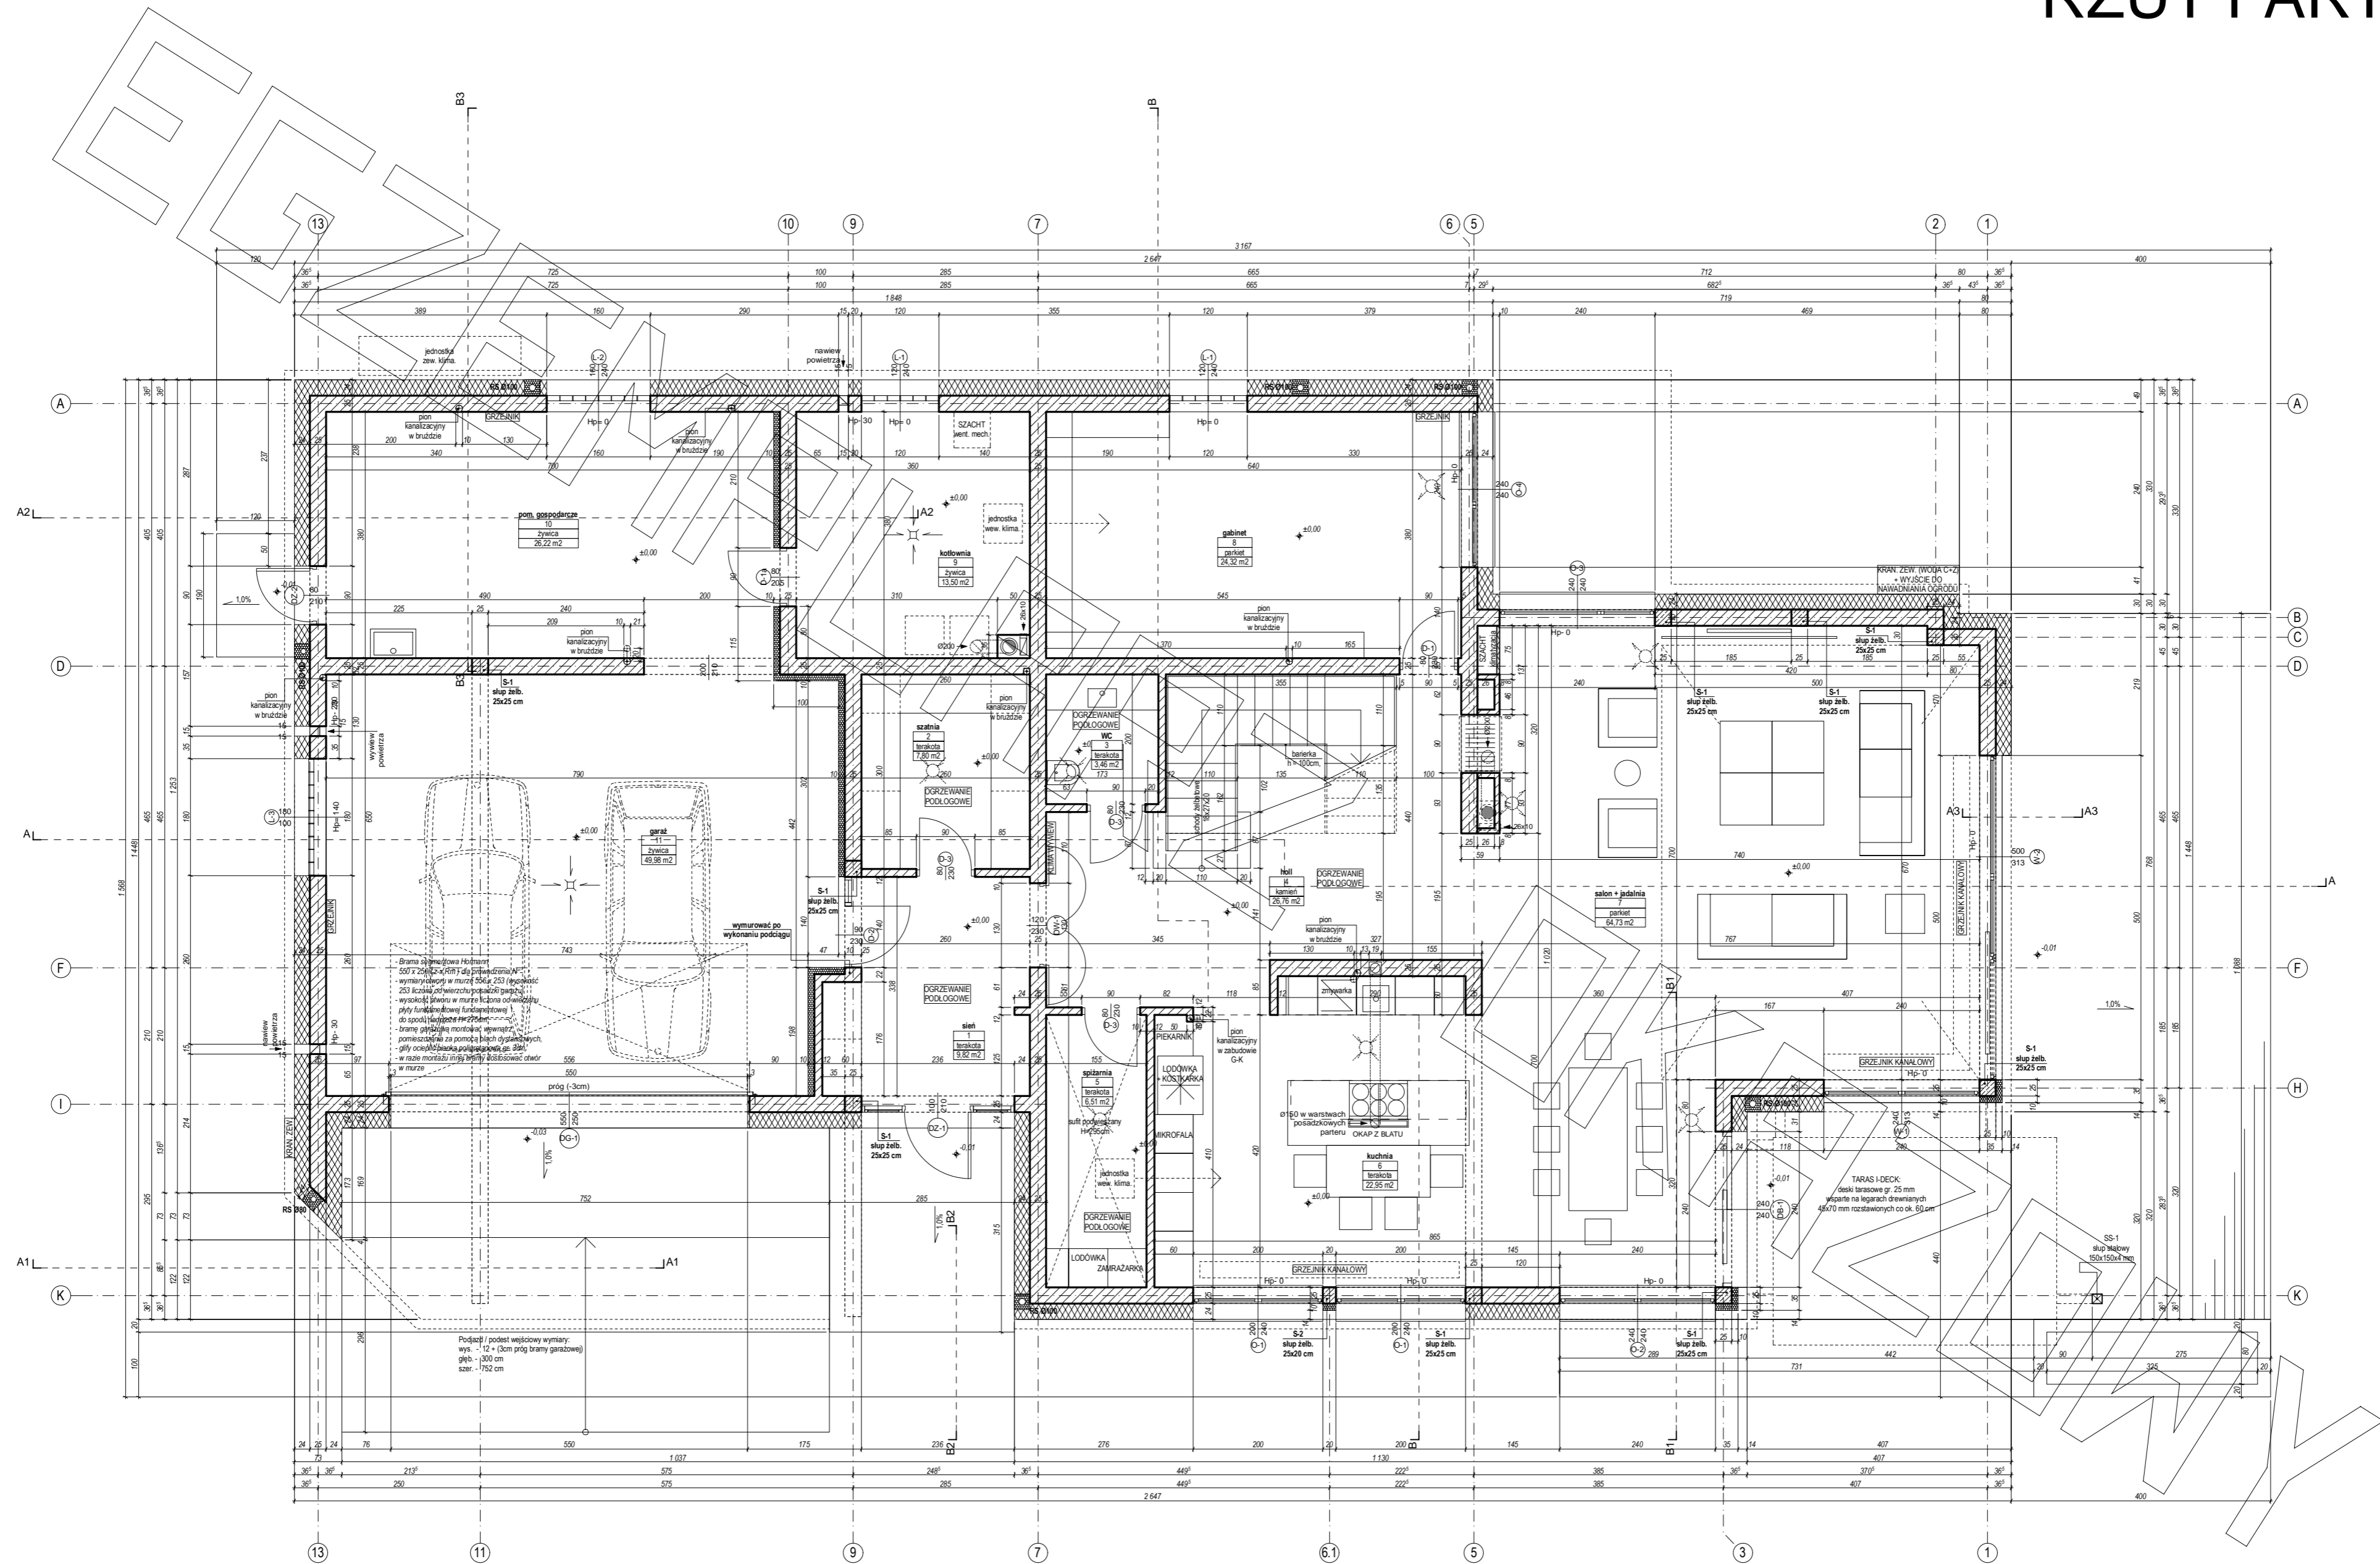


RZUT PIĘTRA

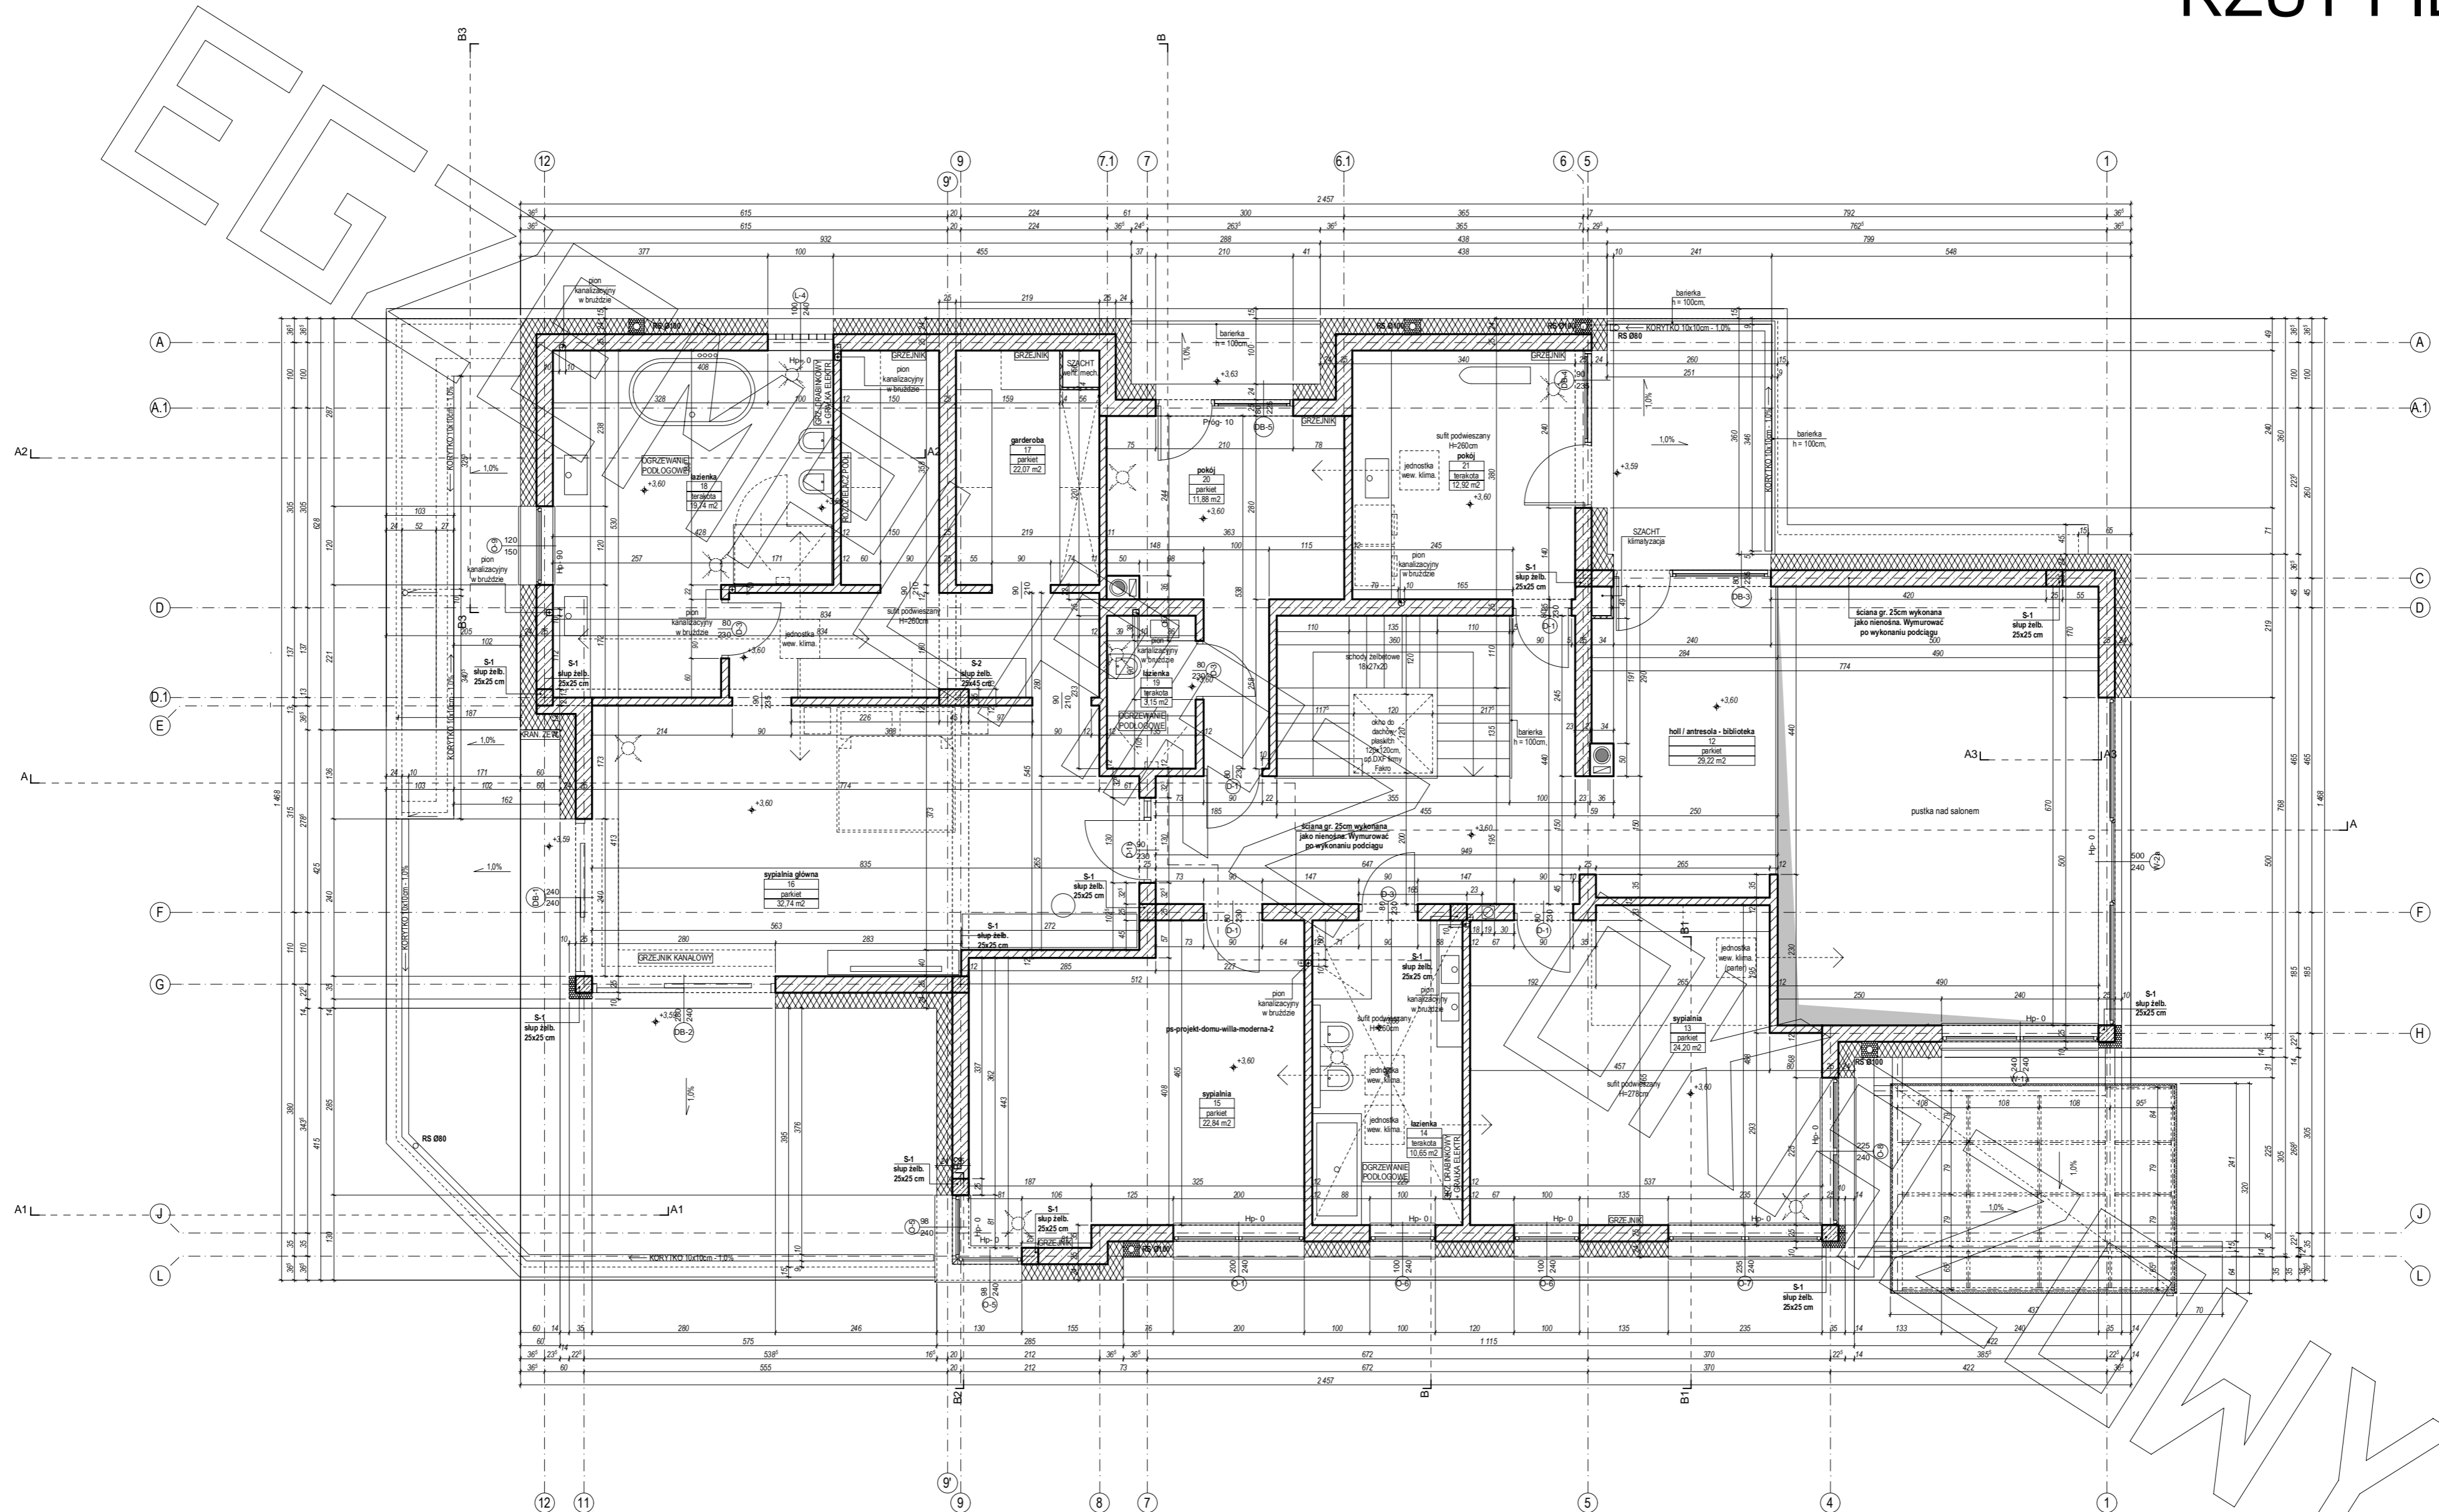

PRZEKRÓJ

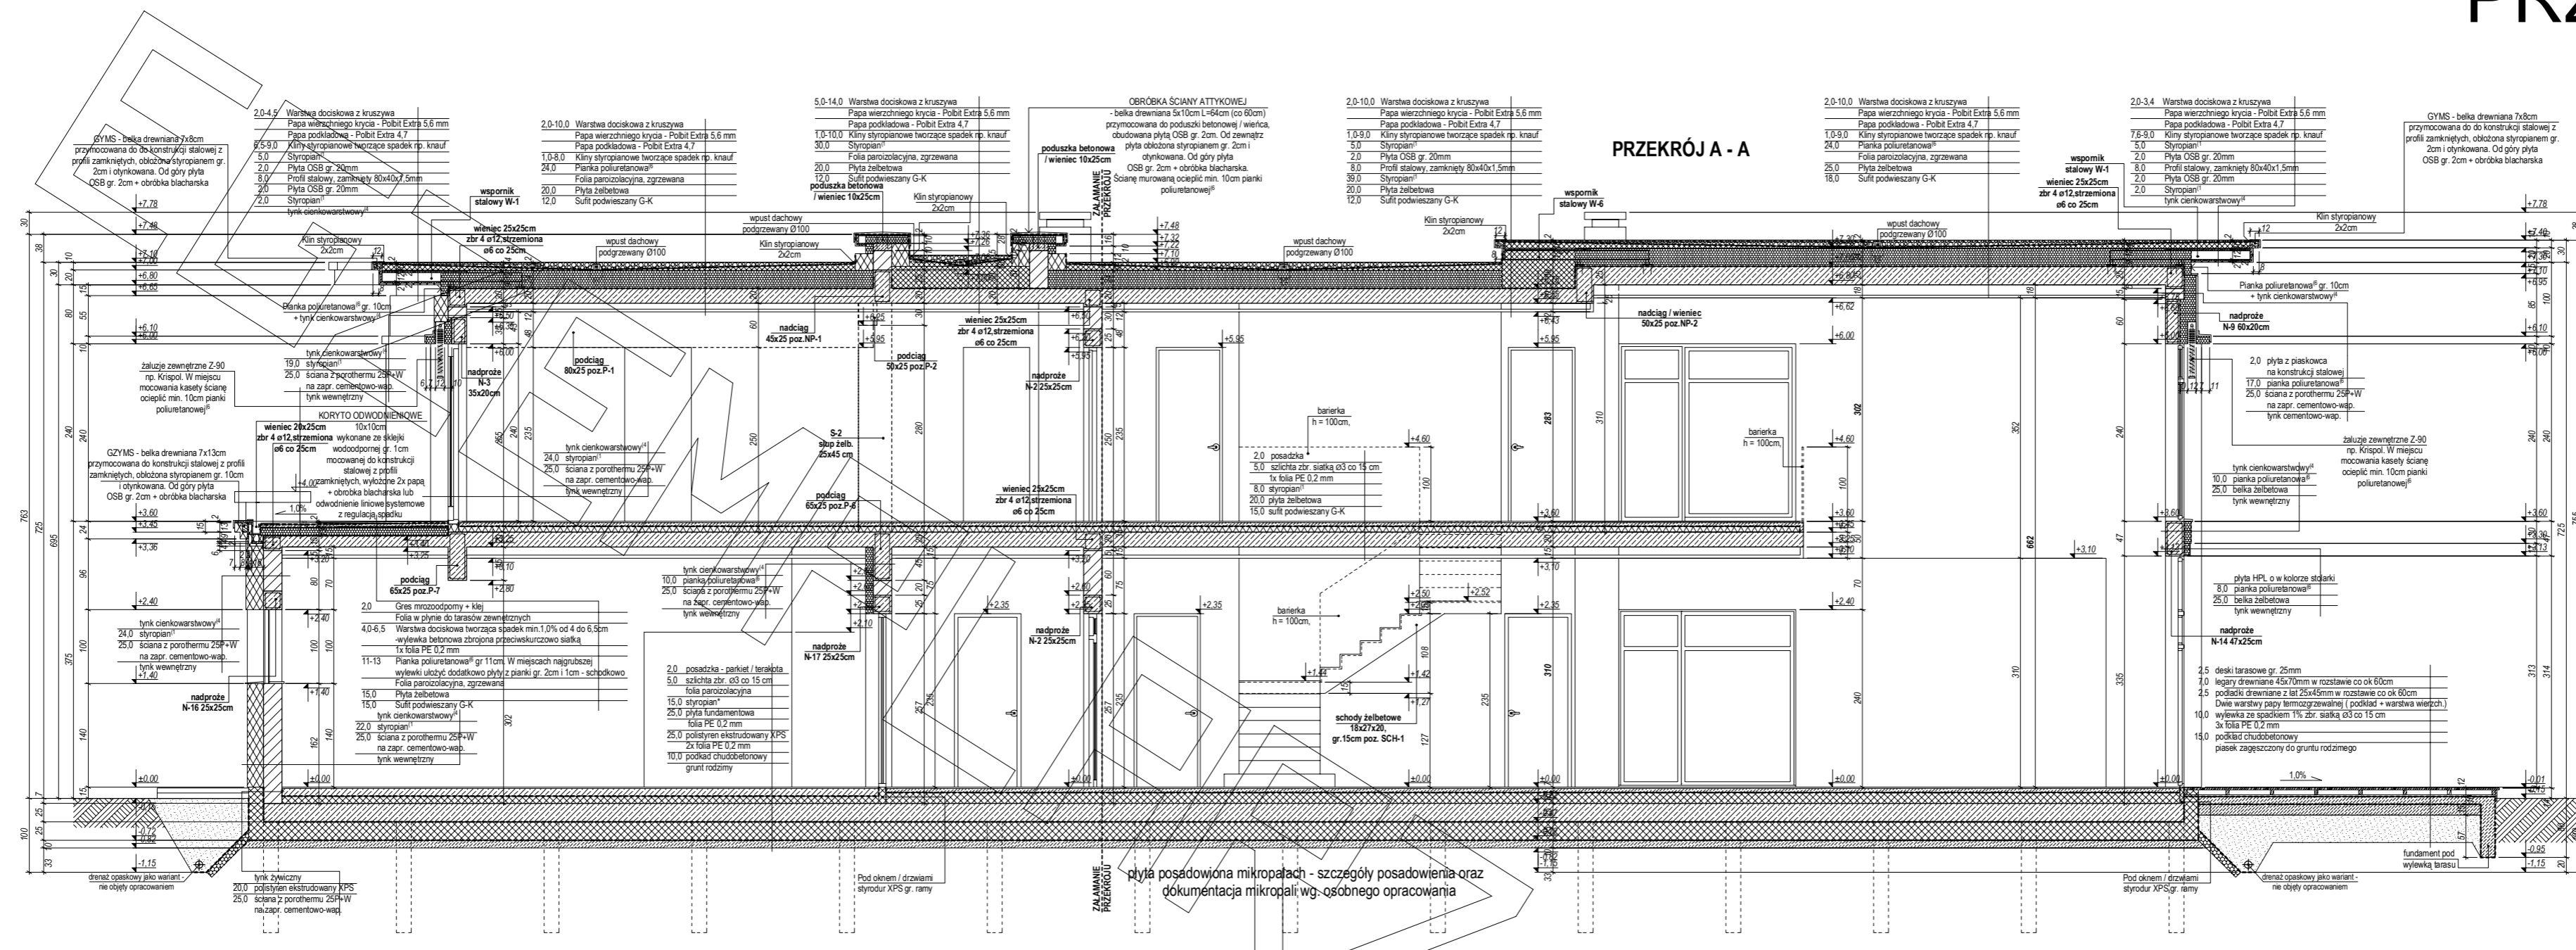

PRZEKRÓJ A - A

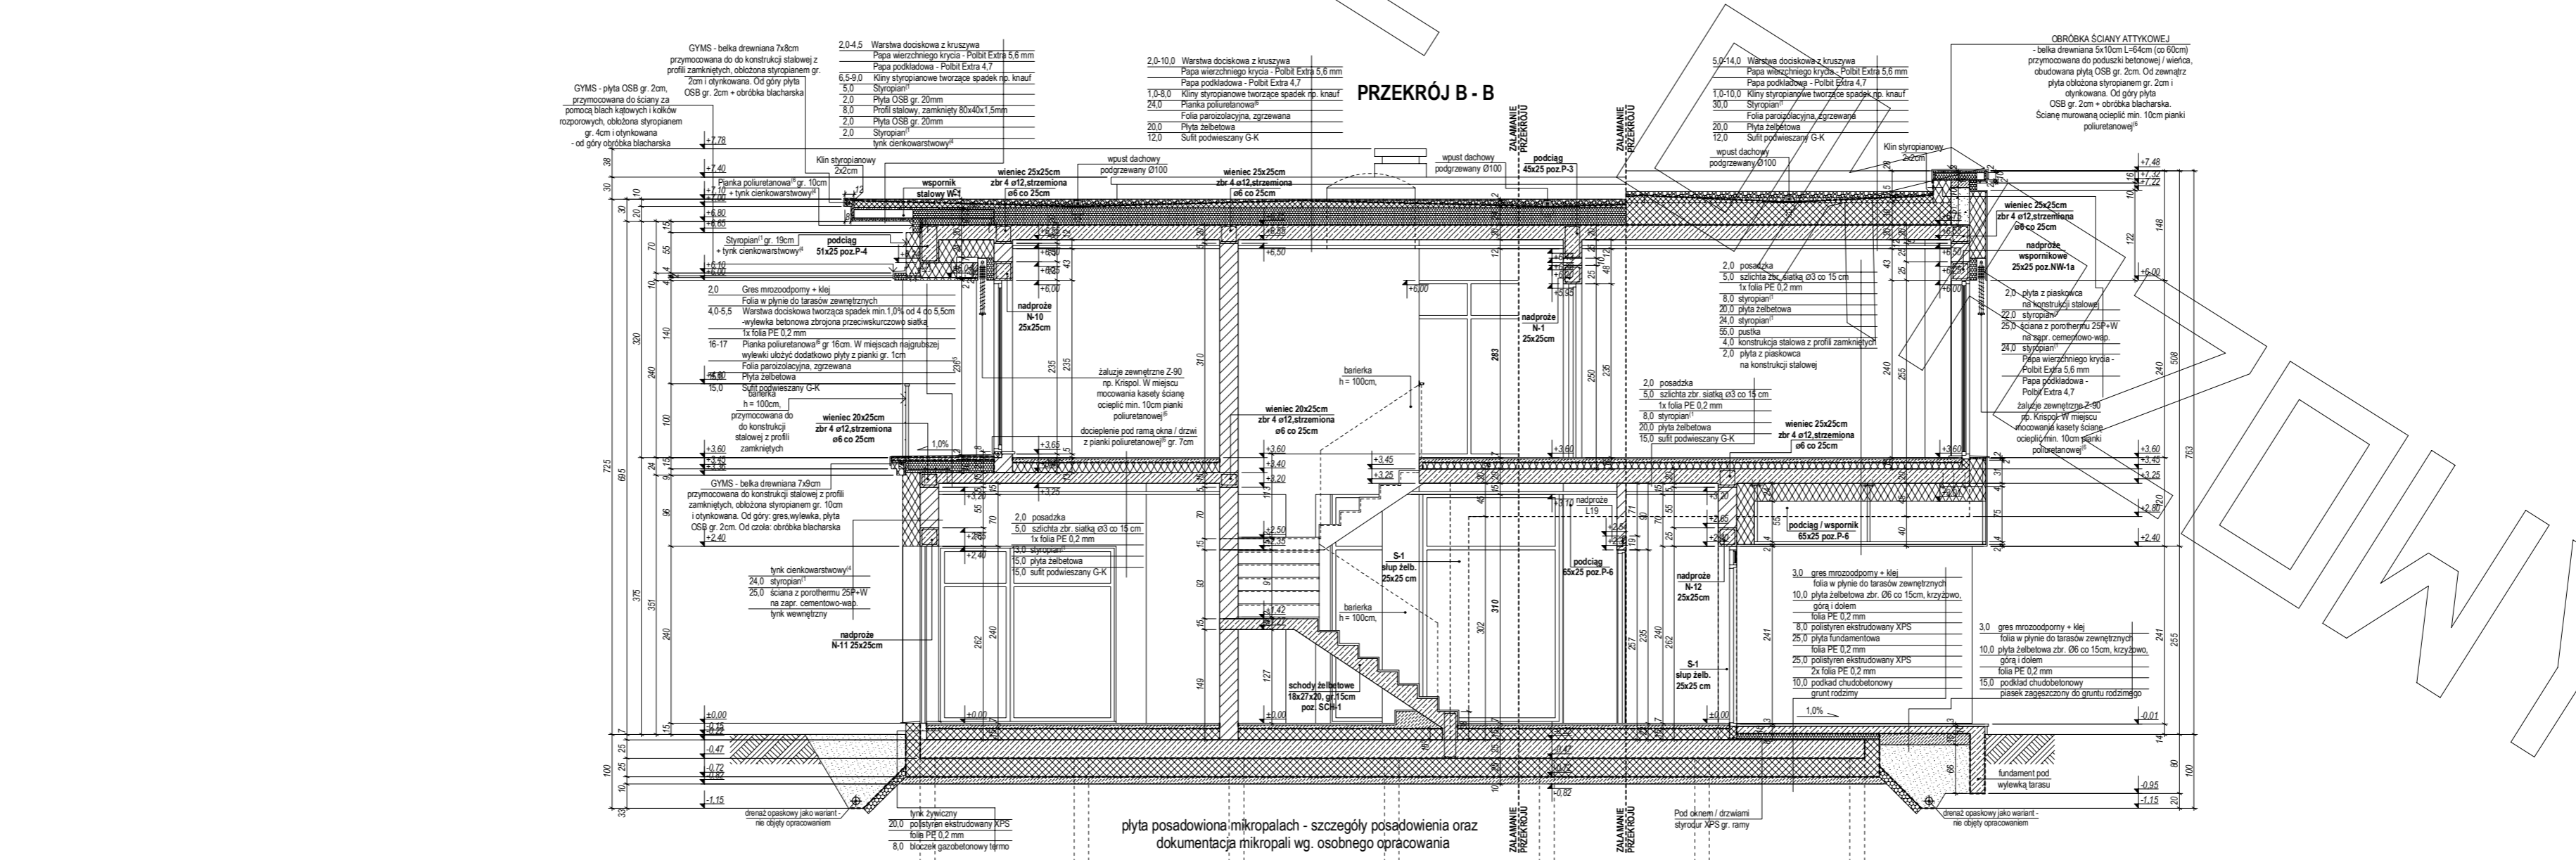


PRZEKRÓJ B - B

ELEWACJE




elewacja frontowa:

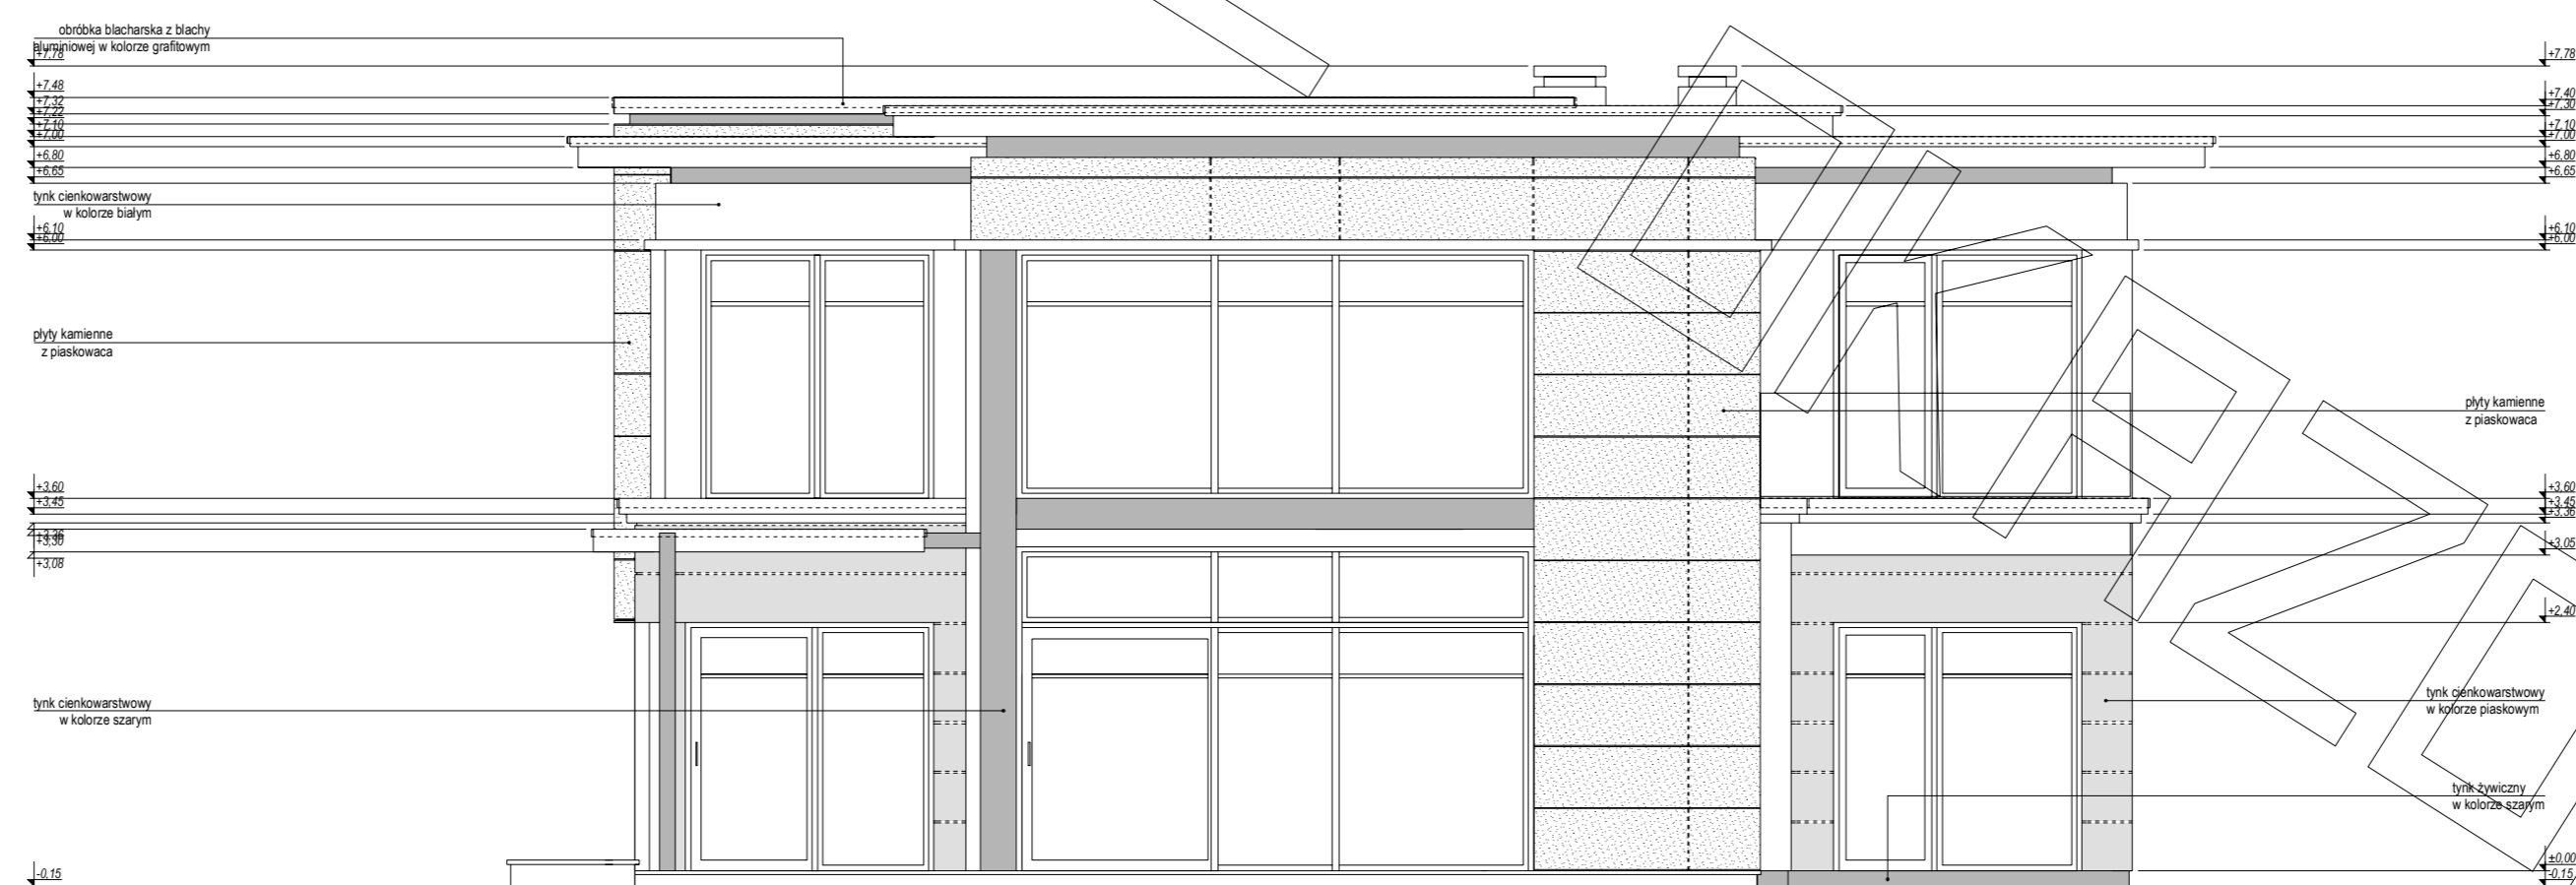

elewacja boczna:

ELEWACJE

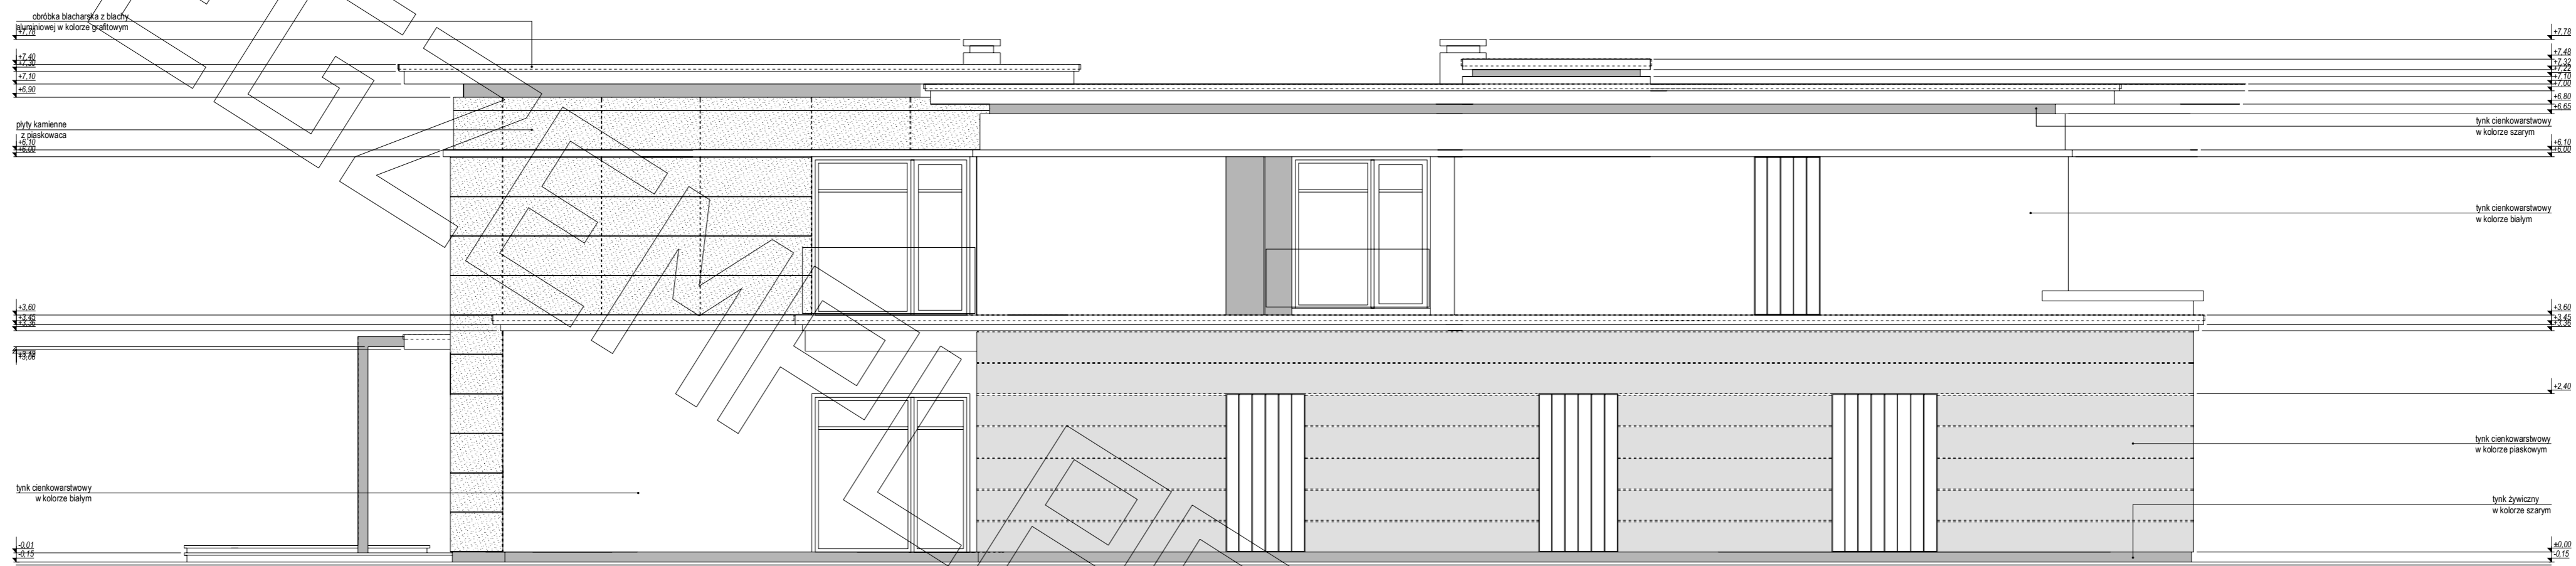

elewacja tylna:



elewacja boczna: